




公園施設配置図 S=1/3000

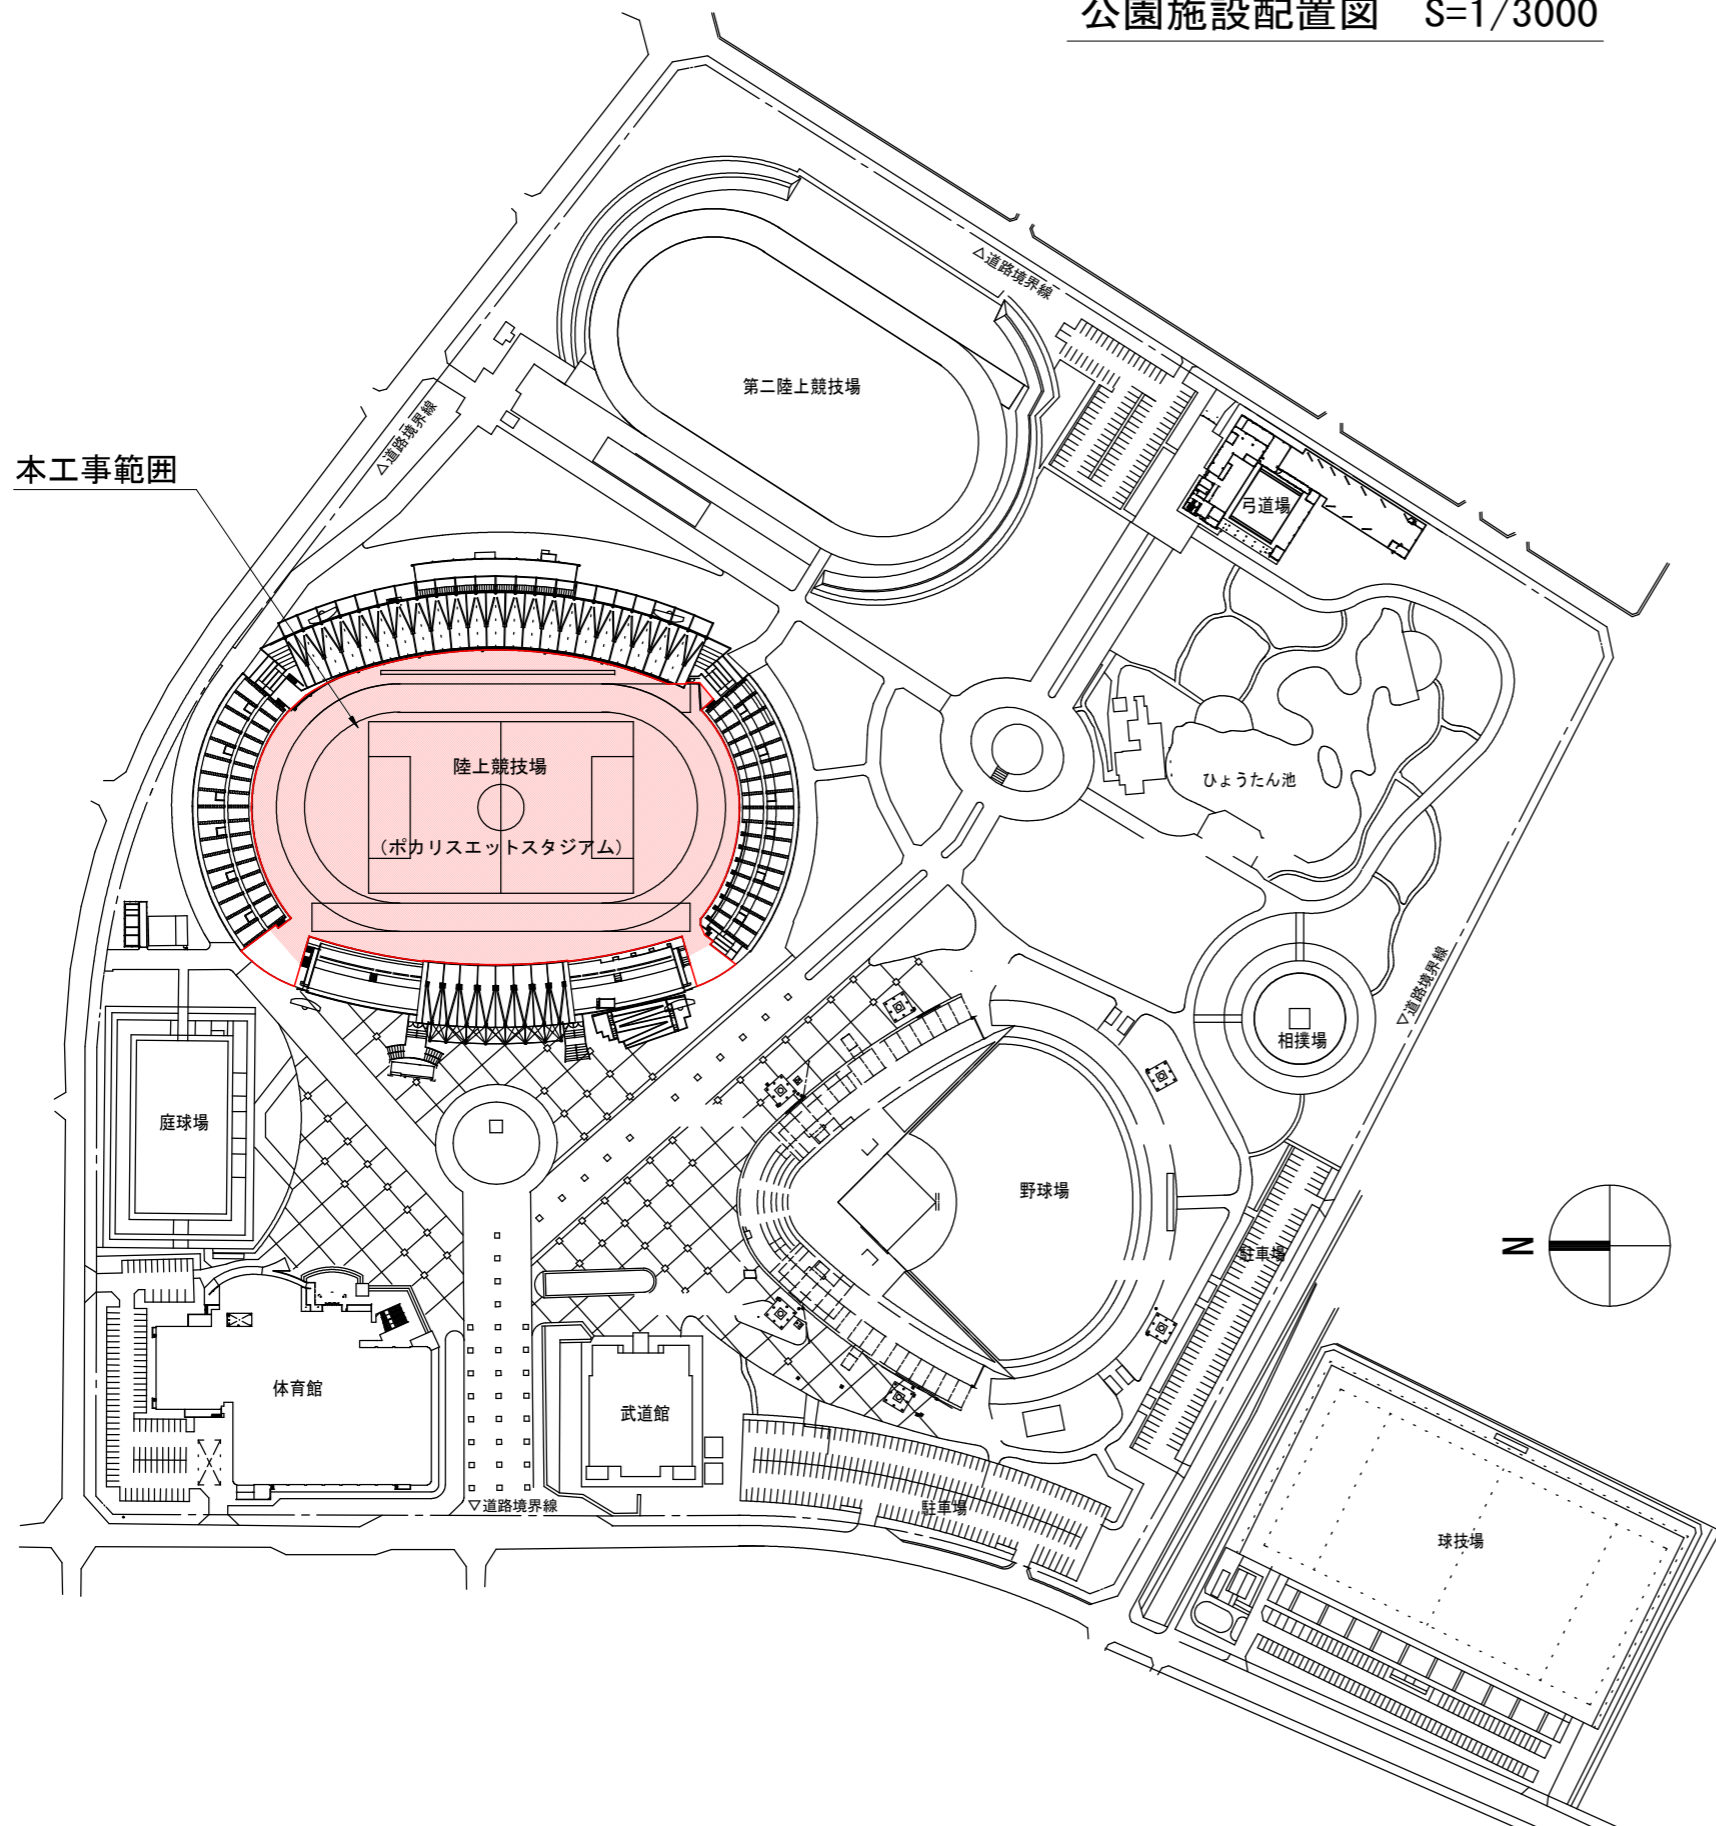

附近見取図 S=1/NON

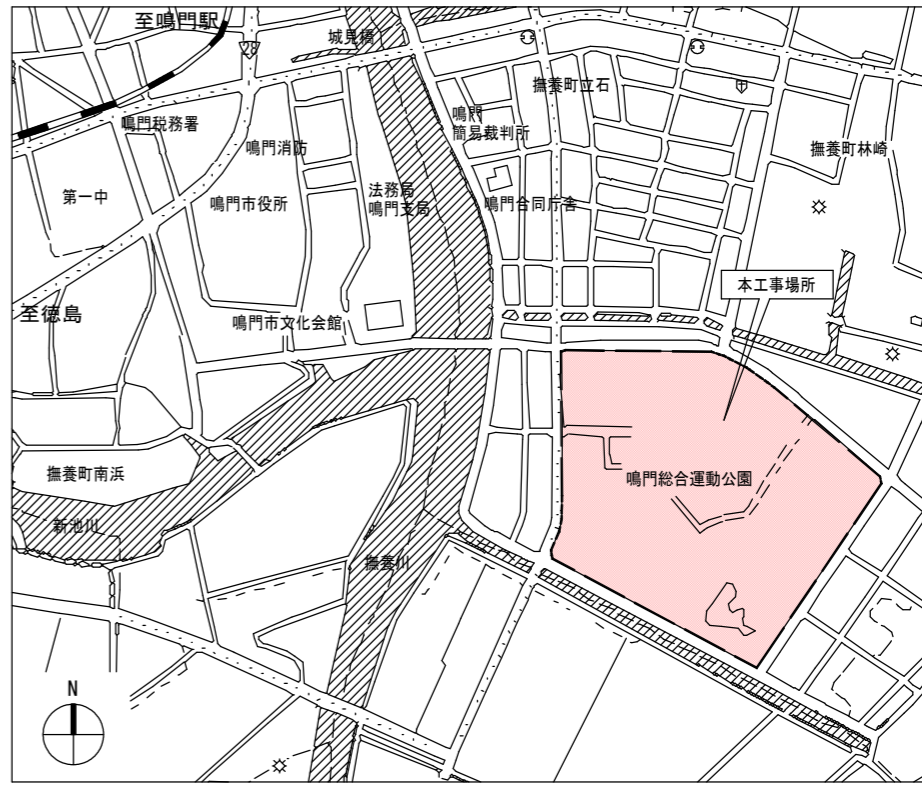

工事名	R2徳島 鳴門総合運動公園 鳴・撫養立岩 陸上競技場改修工事		
路線名等	鳴門総合運動公園		
工事箇所	鳴門市撫養町立岩		
図面名	公園施設配置図		
縮尺	1:3000	図面番号	1/7
会社名			
事業者名	徳島県東部県土整備局(徳島)		

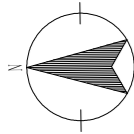


ポカリスエットスタジアム

縮尺 1:600

給水設備計画平面図

S=1/600

0m 10m 20m 30m 40m 50m

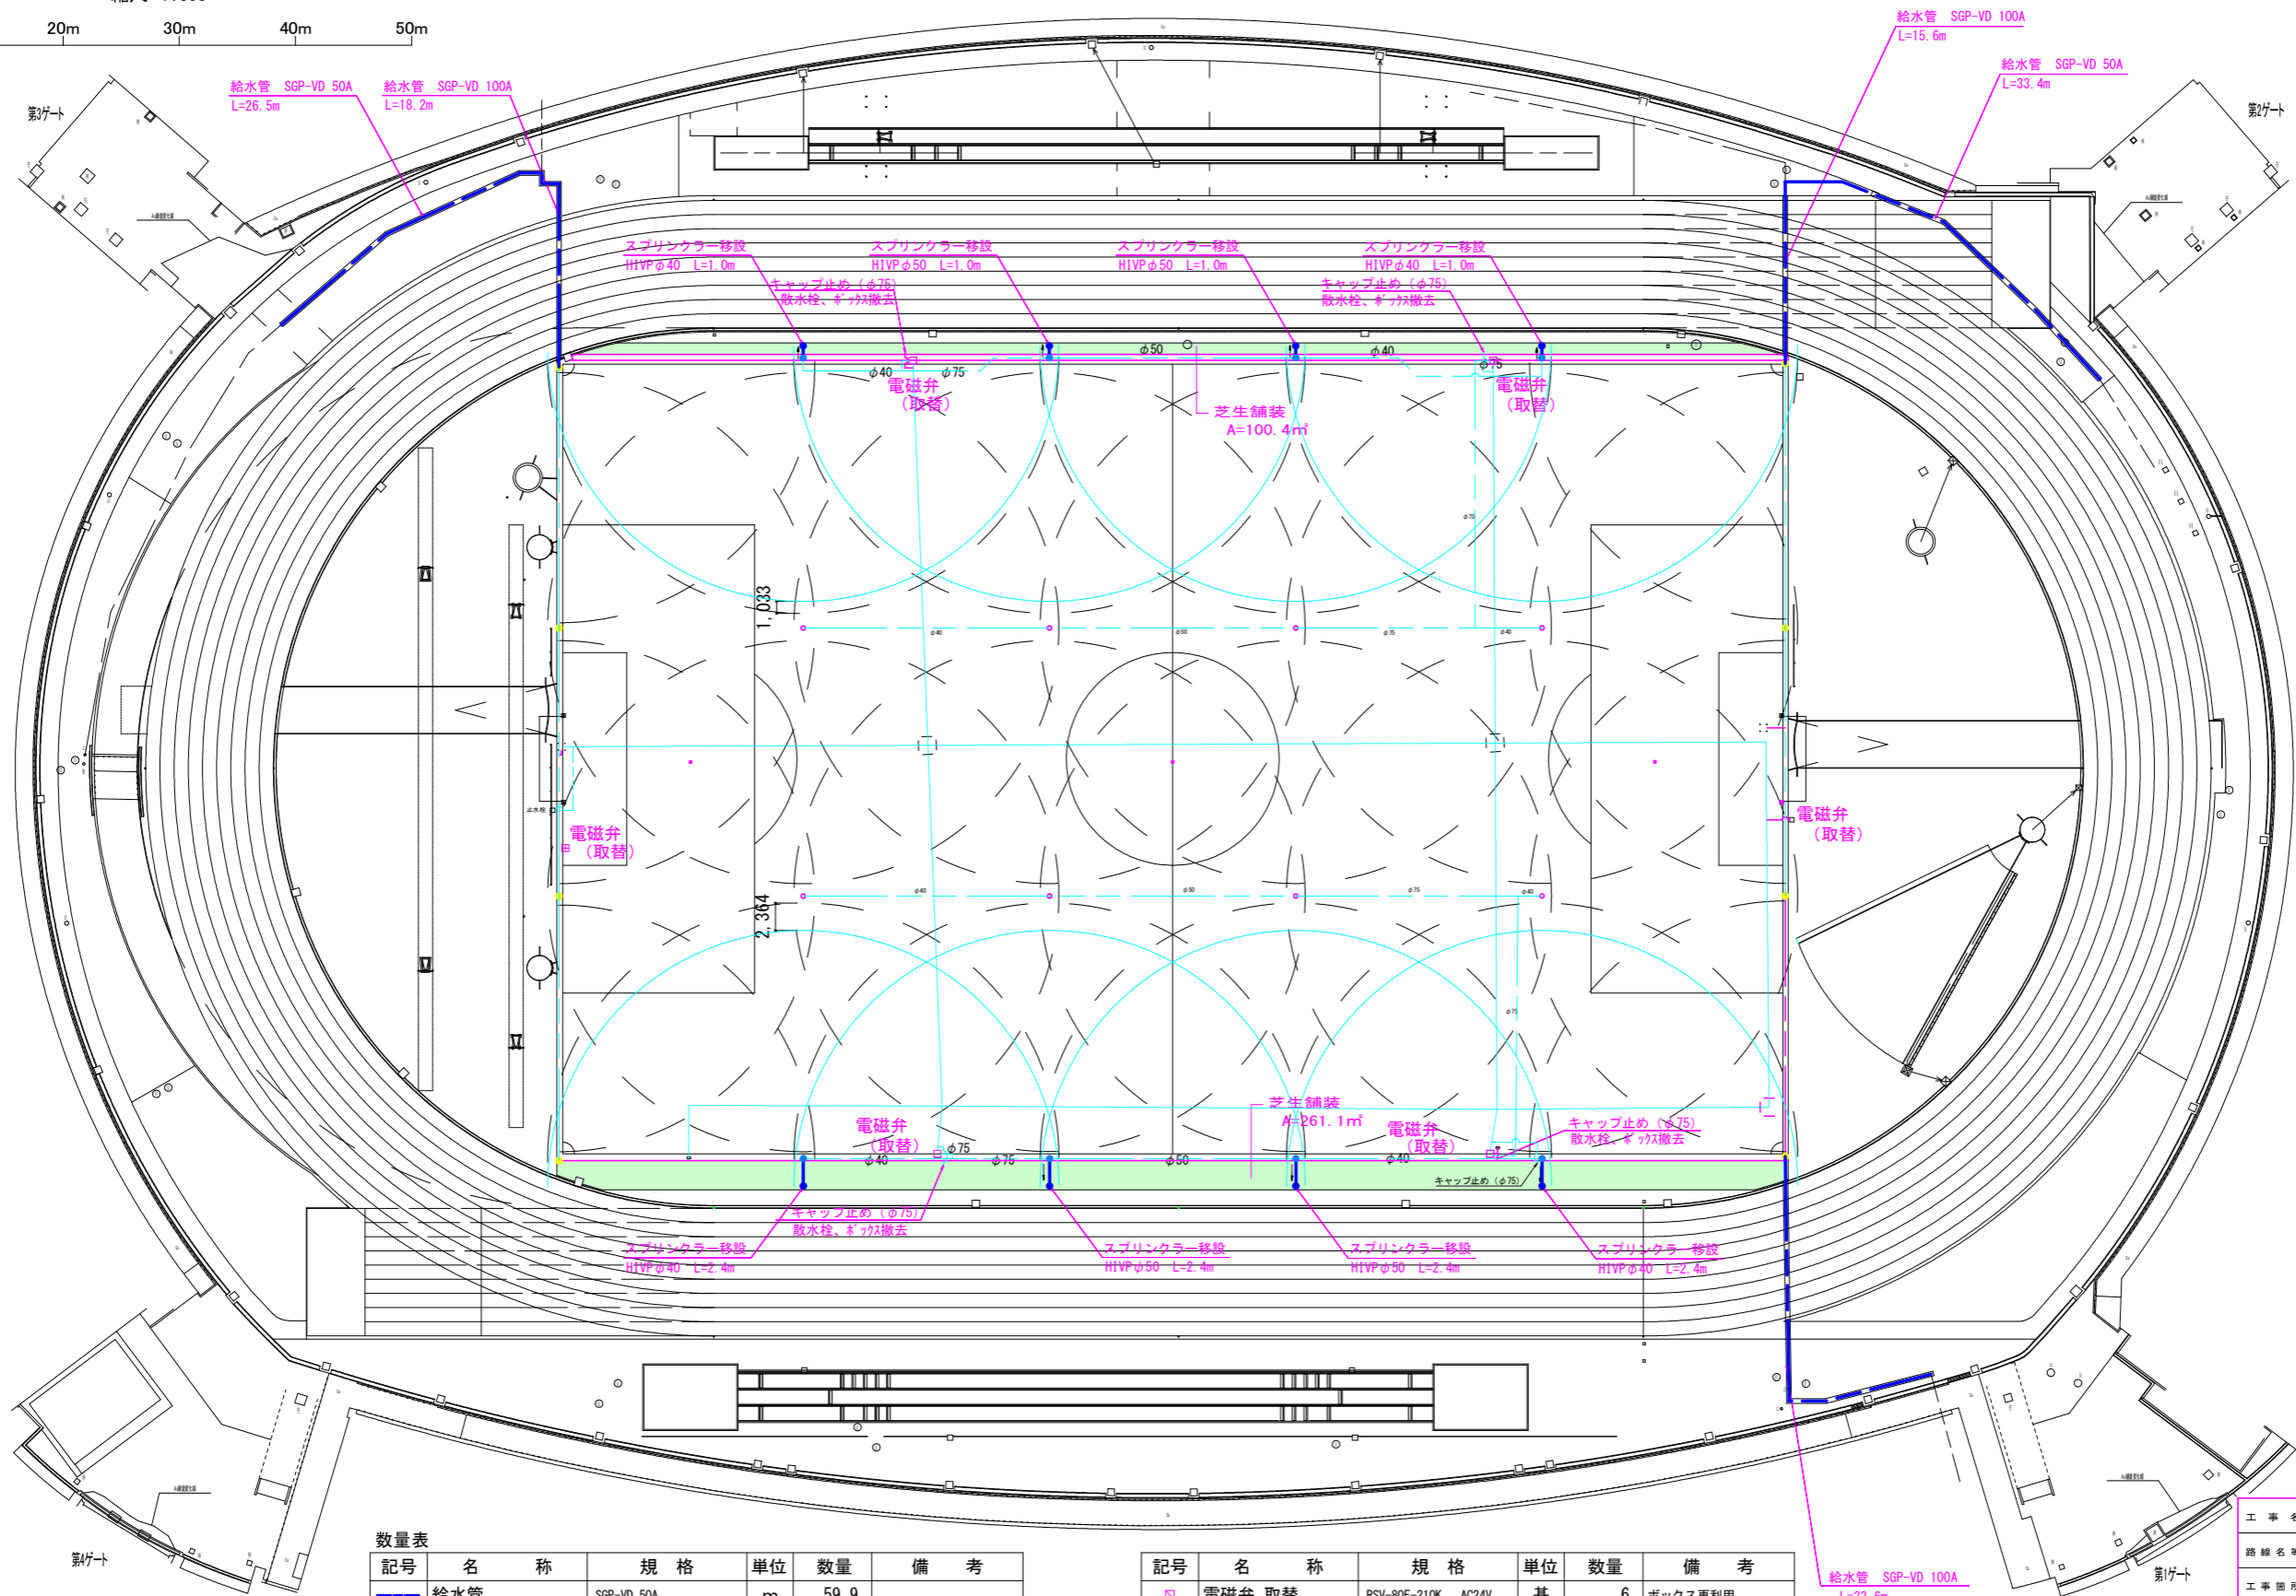


数量表

記号	名称	規格	単位	数量	備考
—	給水管	SGP-VD 50A	m	59.9	
—	給水管	SGP-VD 100A	m	67.4	
●	スプリンクラー移設	180° 回転	基	8	
—	給水管	HIVP φ40	m	6.8	スプリンクラー移設
—	給水管	HIVP φ50	m	6.8	スプリンクラー移設


記号	名称	規格	単位	数量	備考
□	電磁弁 取替	RSV-80F-210K, AC24V	基	6	ボックス再利用
	散水栓撤去		基	4	
	散水栓ボックス撤去		基	4	
	キャップ止め	φ75	個	4	
■	芝生舗装		m2	361.5	砂、単粒度砕石

工事名	R2徳島 鳴門総合運動公園 鳴・撫養立岩 陸上競技場改修工事		
路線名等	鳴門総合運動公園		
工事箇所	鳴門市撫養町立岩		
図面名	給水設備計画平面図		
縮尺	1:600	図面番号	2/7
会社名			
事業者名	徳島県東部県土整備局(徳島)		

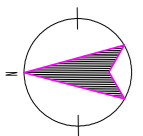

路面区分図 S=1/600


ポカリスエットスタジアム 縮尺 1:600 (A3)
0m 10m 20m 30m 40m 50m

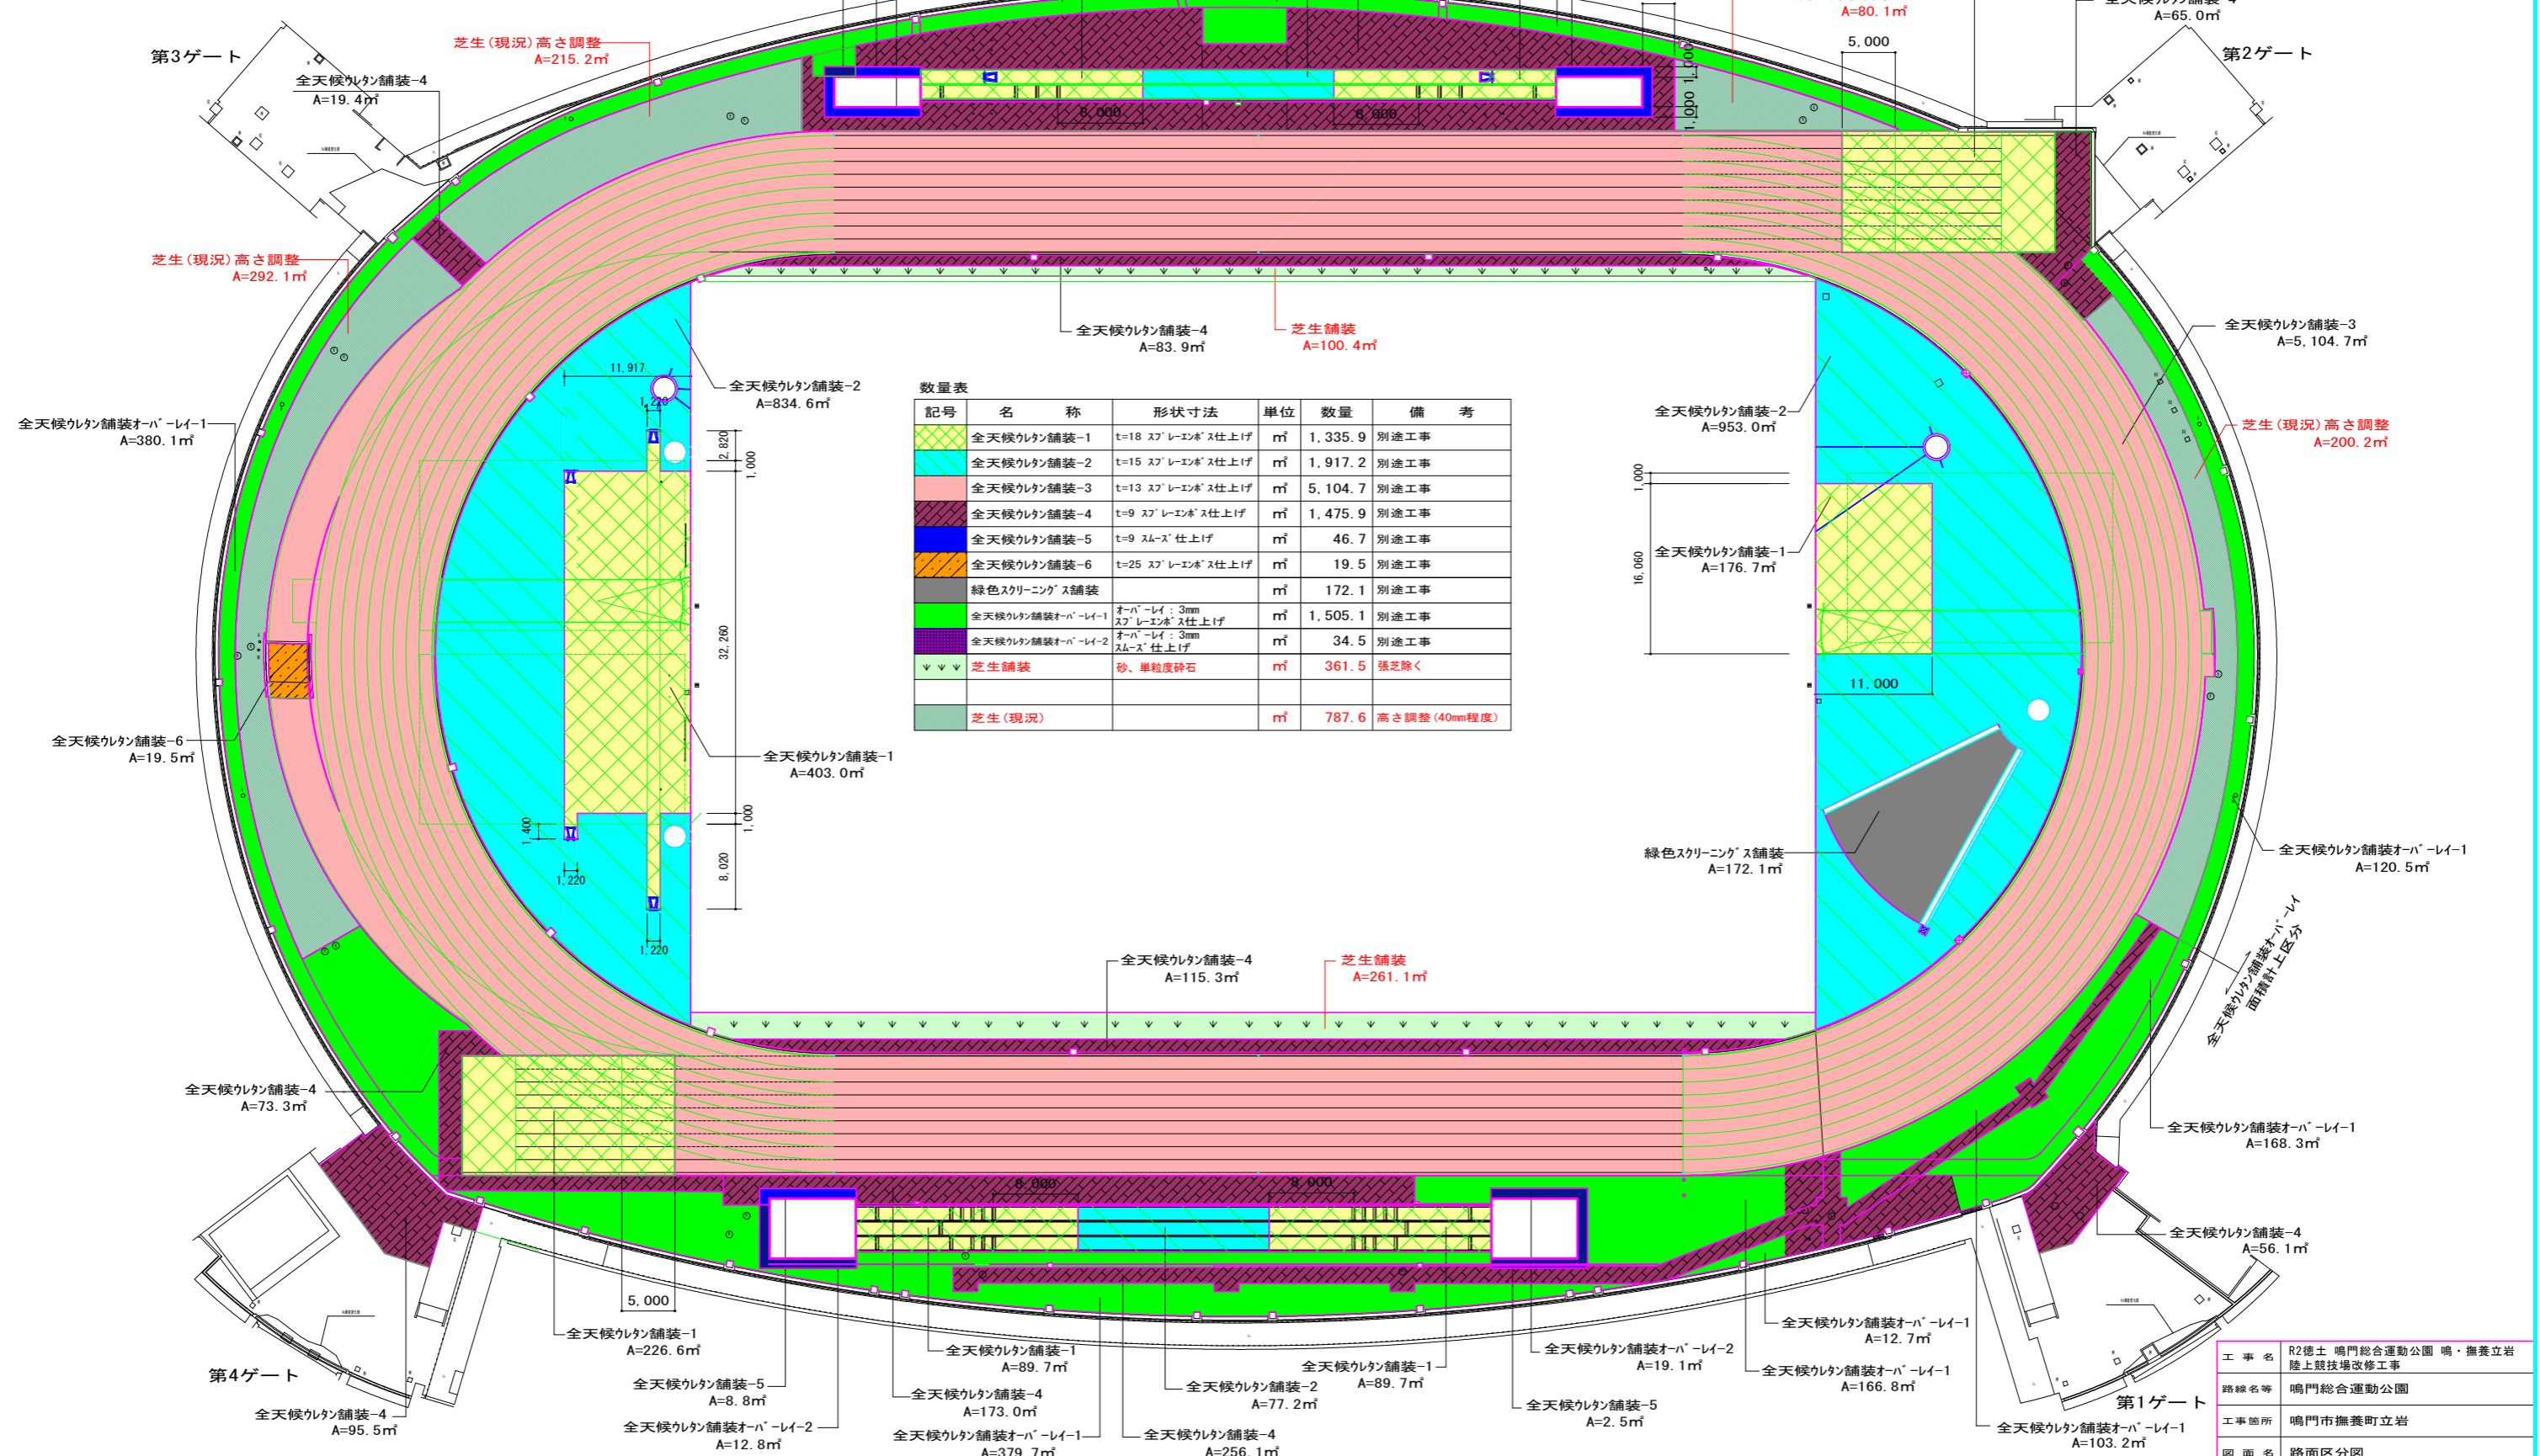

数量表

記号	名称	形状寸法	単位	数量	備考
[Yellow Diagonal Pattern]	全天候ウレタン舗装-1	t=18 スフ レンボ' ス仕上げ	㎡	1,335.9	別途工事
[Cyan Diagonal Pattern]	全天候ウレタン舗装-2	t=15 スフ レンボ' ス仕上げ	㎡	1,917.2	別途工事
[Pink Diagonal Pattern]	全天候ウレタン舗装-3	t=13 スフ レンボ' ス仕上げ	㎡	5,104.7	別途工事
[Brown Diagonal Pattern]	全天候ウレタン舗装-4	t=9 スフ レンボ' ス仕上げ	㎡	1,475.9	別途工事
[Blue Diagonal Pattern]	全天候ウレタン舗装-5	t=9 スム' ス仕上げ	㎡	46.7	別途工事
[Orange Diagonal Pattern]	全天候ウレタン舗装-6	t=25 スフ レンボ' ス仕上げ	㎡	19.5	別途工事
[Green Diagonal Pattern]	緑色スクリーニング' ス舗装		㎡	172.1	別途工事
[Green Diagonal Pattern]	全天候ウレタン舗装オハ' -レイ-1	オハ' -レイ: 3mm スフ レンボ' ス仕上げ	㎡	1,505.1	別途工事
[Green Diagonal Pattern]	全天候ウレタン舗装オハ' -レイ-2	オハ' -レイ: 3mm スム' ス仕上げ	㎡	34.5	別途工事
[Green Diagonal Pattern]	芝生舗装	砂、単粒度碎石	㎡	361.5	張芝除く
[Green Diagonal Pattern]	芝生(現況)		㎡	787.6	高さ調整(40mm程度)

工事名	R2徳島 鳴門総合運動公園 鳴・撫養立岩 陸上競技場改修工事		
路線名等	鳴門総合運動公園		
工事箇所	鳴門市撫養町立岩		
図面名	路面区分図		
縮尺	1:600	図面番号	3/7
会社名			
事業者名	徳島県東部県土整備局(徳島)		

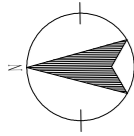


ポカリスエットスタジアム

縮尺 1:600

0m 10m 20m 30m 40m 50m

人工芝敷設 計画平面図

S=1/600

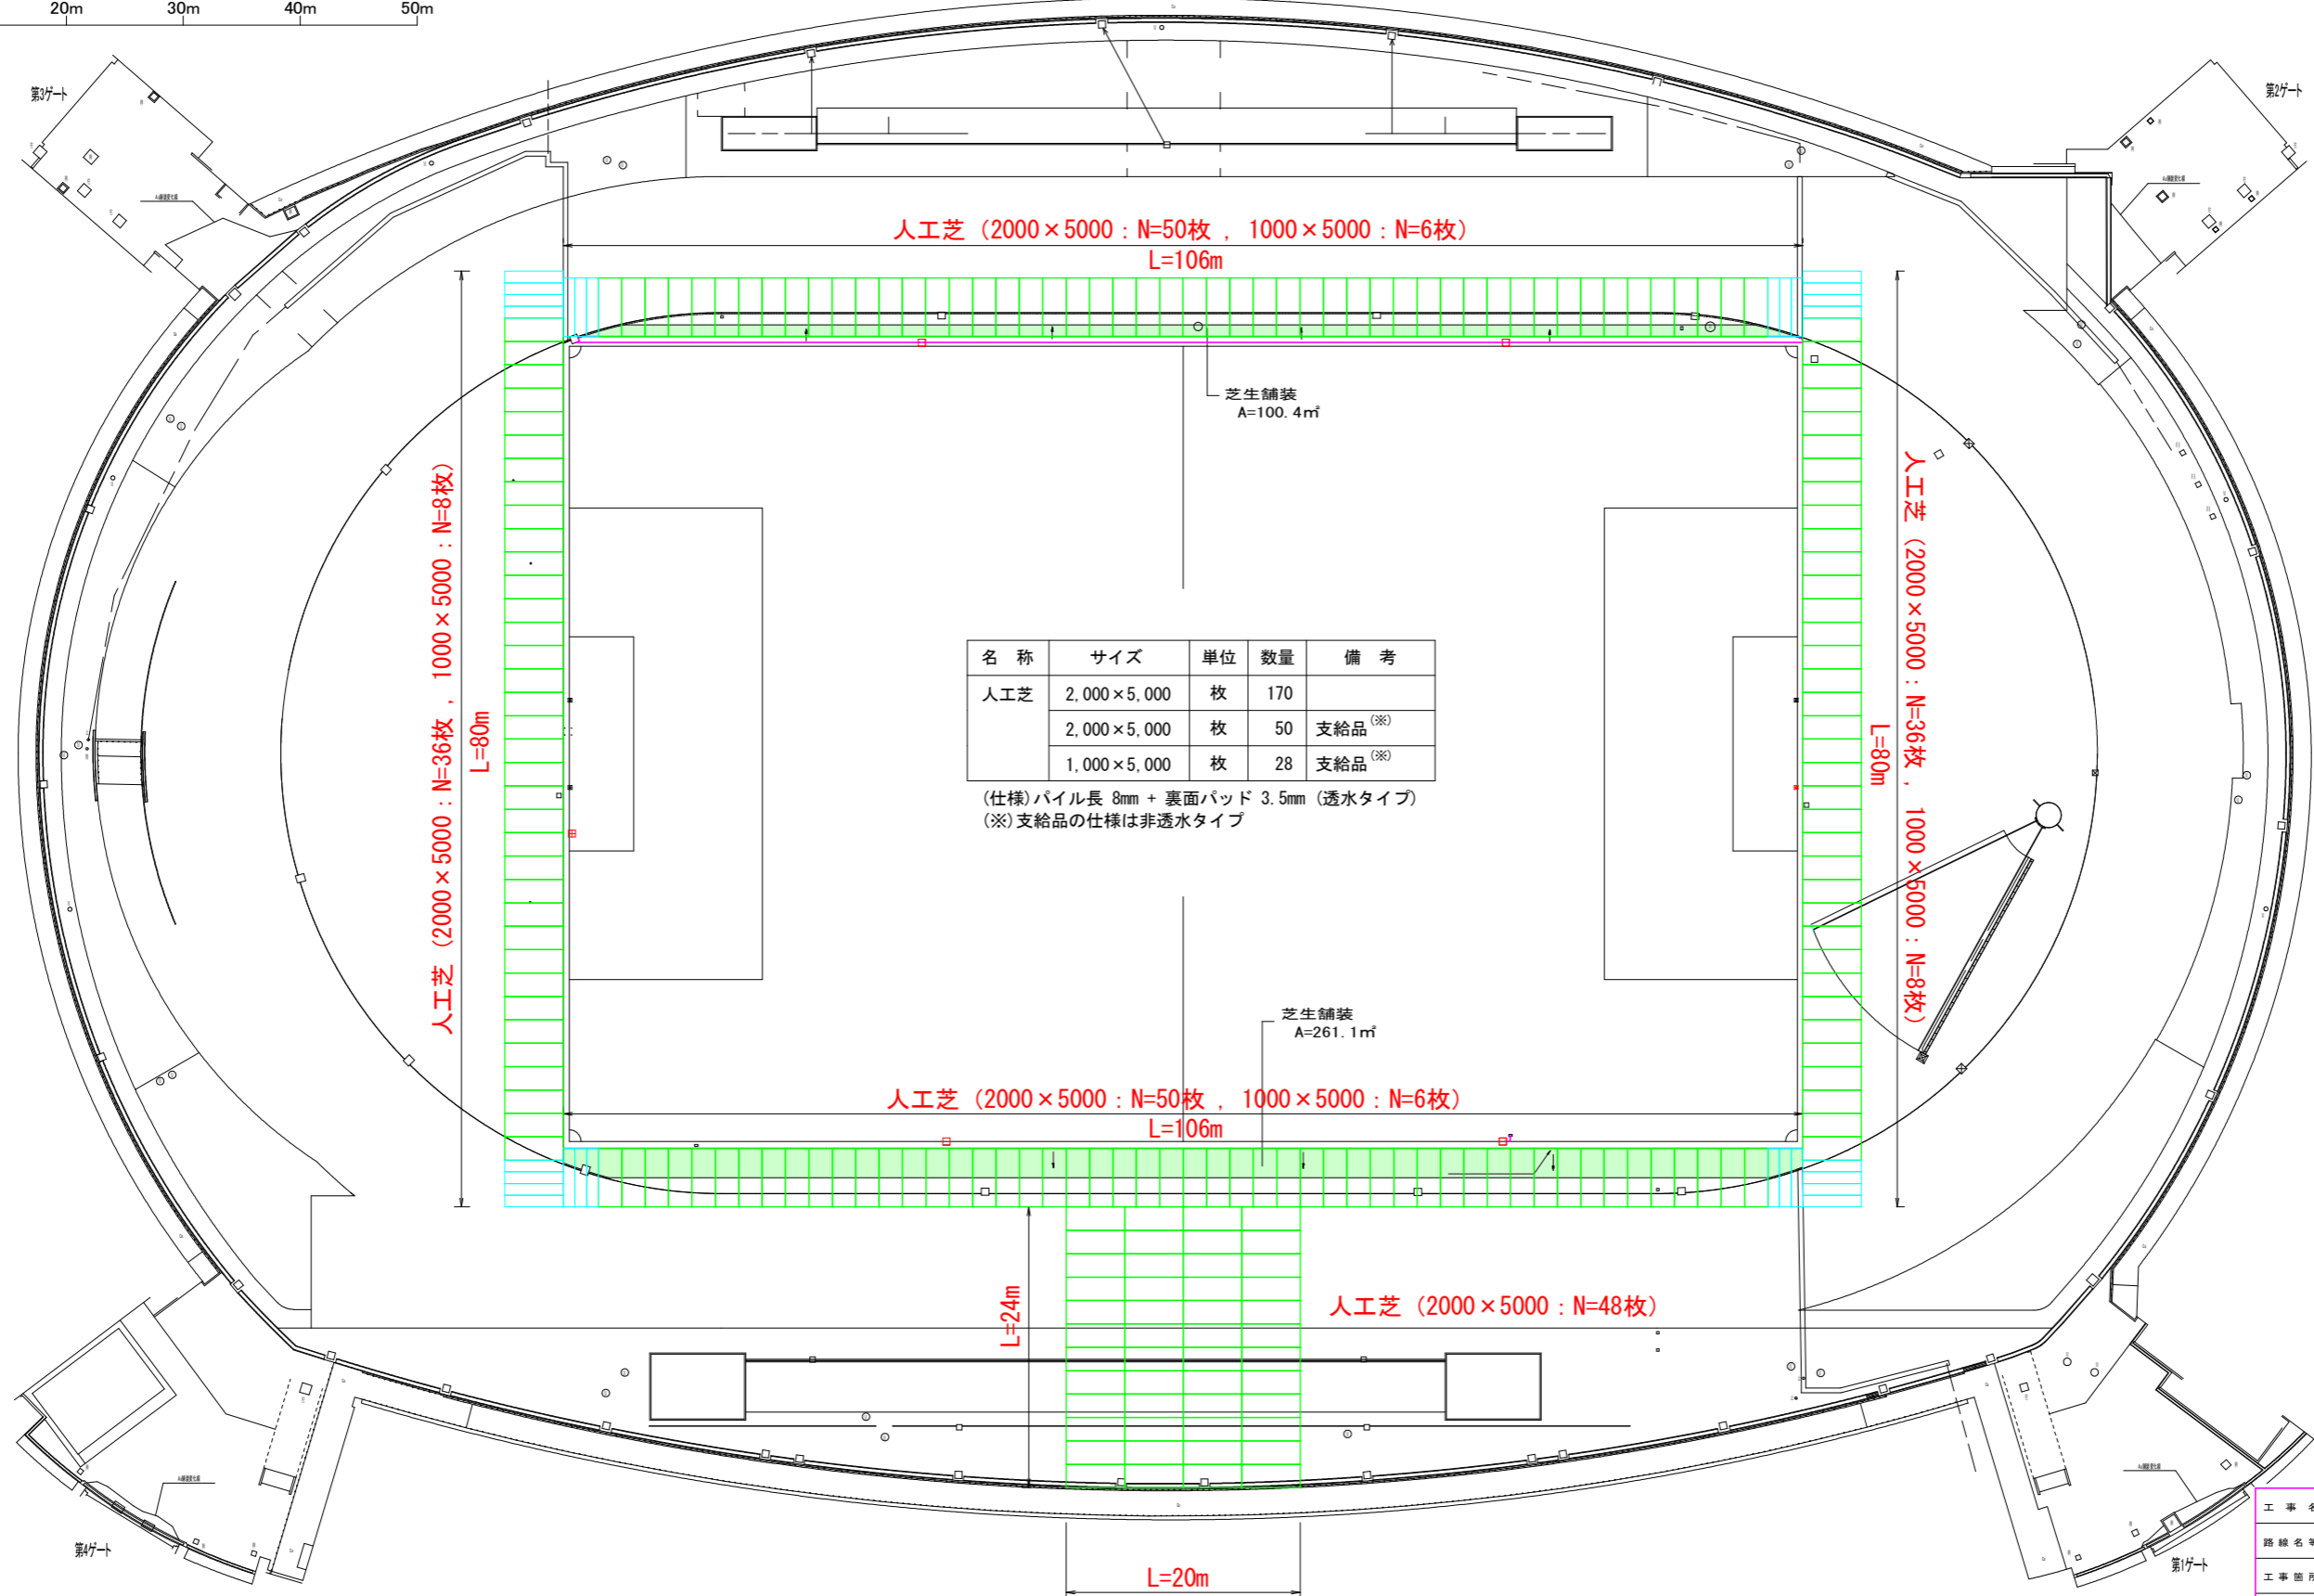

名称	サイズ	単位	数量	備考
人工芝	2,000×5,000	枚	170	
	2,000×5,000	枚	50	支給品 ^(※)
	1,000×5,000	枚	28	支給品 ^(※)

(仕様) パイル長 8mm + 裏面パッド 3.5mm (透水タイプ)
 (※) 支給品の仕様は非透水タイプ


工事名	R2徳島 鳴門総合運動公園 鳴・撫養立岩 陸上競技場改修工事		
路線名等	鳴門総合運動公園		
工事箇所	鳴門市撫養町立岩		
図面名	人工芝敷設計画平面図		
縮尺	1:600	図面番号	4/7
会社名			
事業者名	徳島県東部県土整備局(徳島)		

撤去平面図（給水設備）

S=1/600

ポカリスエットスタジアム

縮尺 1:600

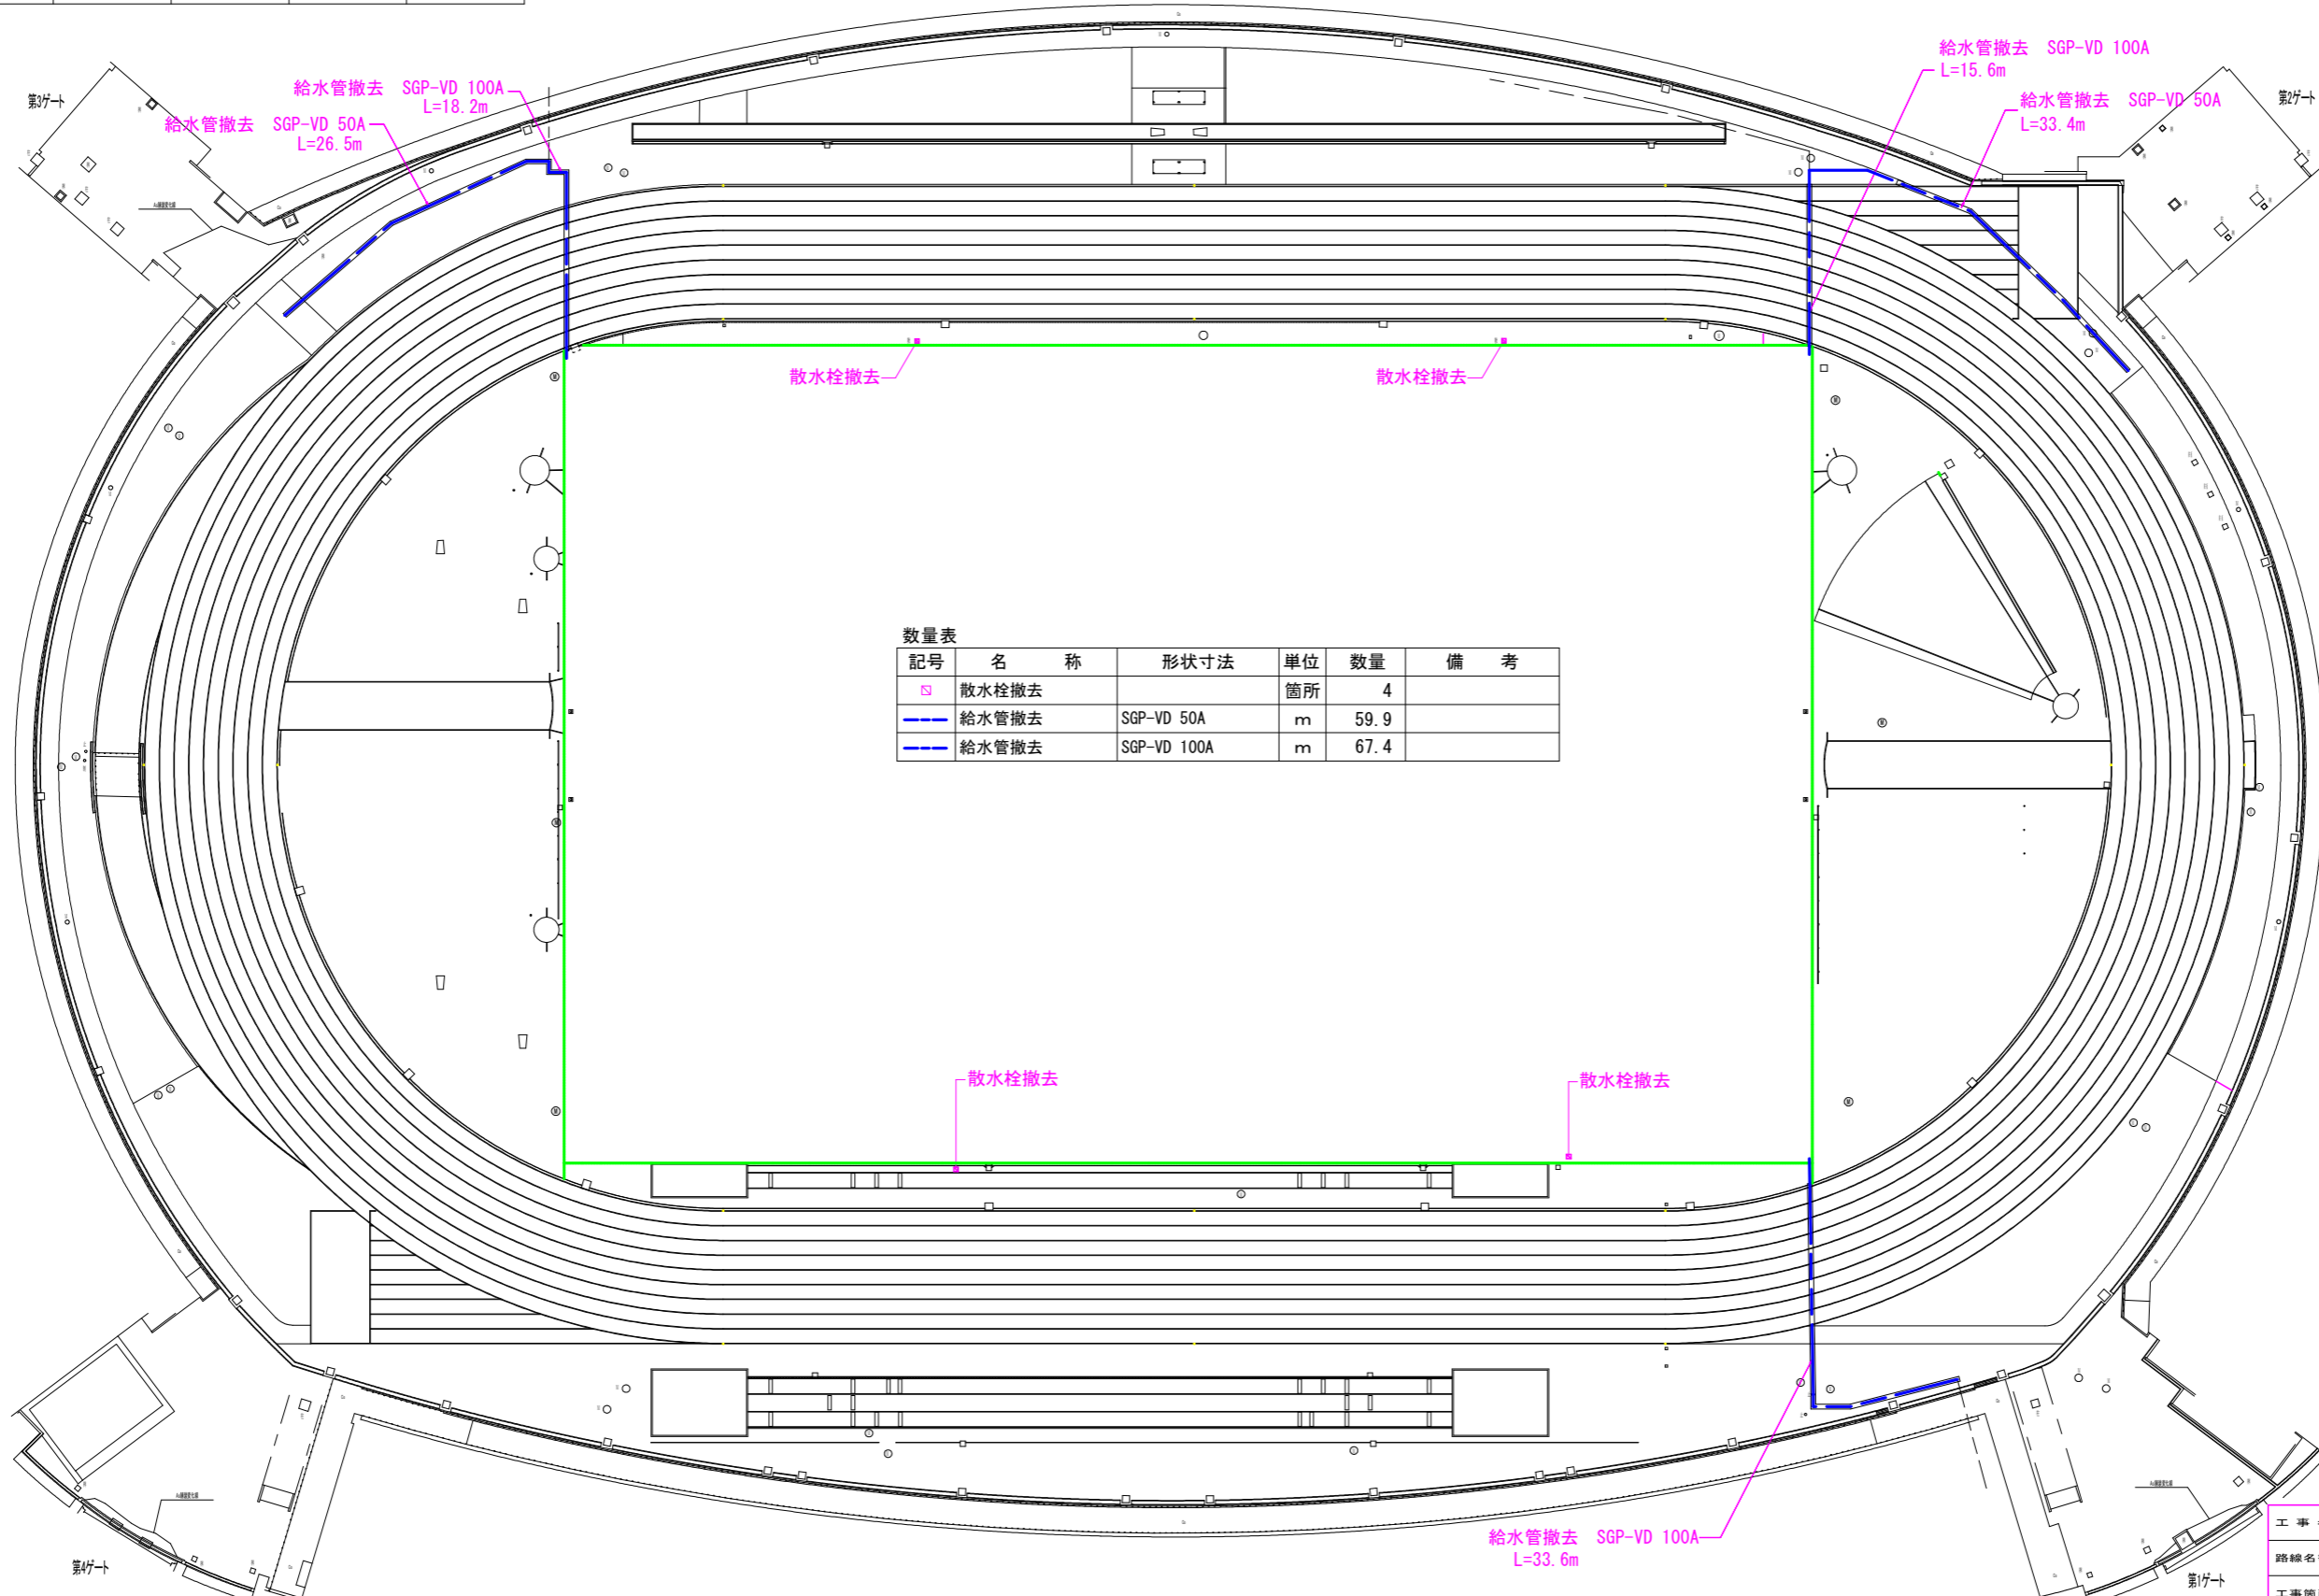


数量表


記号	名称	形状寸法	単位	数量	備考
□	散水栓撤去		箇所	4	
—	給水管撤去	SGP-VD 50A	m	59.9	
—	給水管撤去	SGP-VD 100A	m	67.4	

工事名	R2徳島 鳴門総合運動公園 鳴・撫養立岩 陸上競技場改修工事		
路線名等	鳴門総合運動公園		
工事箇所	鳴門市撫養町立岩		
図面名	撤去平面図（給水設備）		
縮尺	1:600	図面番号	5/7
会社名			
事業者名	徳島県東部県土整備局(徳島)		

芝生舗装断面図 S=1/20

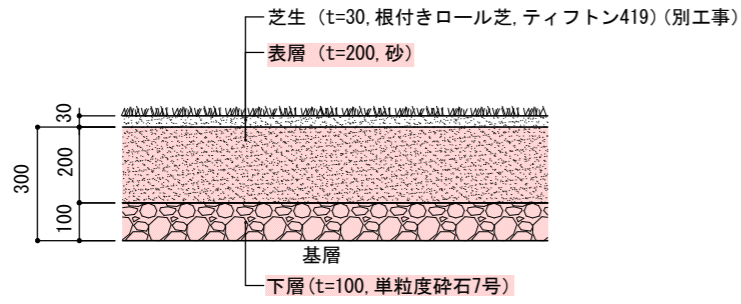


- 芝生については、厚切りロール芝 (W330mm以上、サンドベース仕様) ベース芝：改良バミューダグラス (ティフトン419), WOS：ペレニアルライグラスとする。
- 海砂を使用する場合は、除塩済みのものとする。
- 使用する砂については、監督員の承諾を得ること。
- 粒径は0.1mm~1.0mmが適し、60%程度以上を占めるものとする。
- 粒径が2mm以上 (礫)、0.1mm以下 (シルト・粘土) が極力少ないもの (各10%程度以下のもの) とすること。
- 参考粒度分布図 (宍岐沖除塩砂)

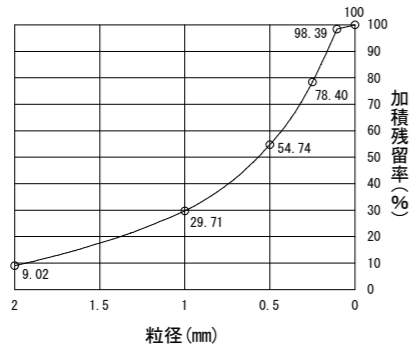


全天候ウレタン舗装断面図-1~5 (参考) S=1/20

※別途工事

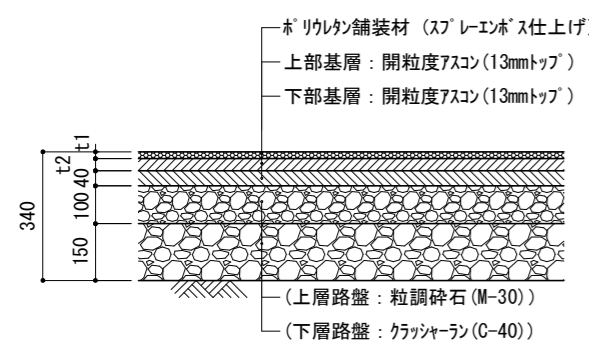


全天候ウレタン舗装	t1	t2	仕上げ
1	18mm	32mm	スプレーエポキシ
2	15mm	35mm	〃
3	13mm	37mm	〃
4	9mm	41mm	〃
5	9mm	41mm	スルス

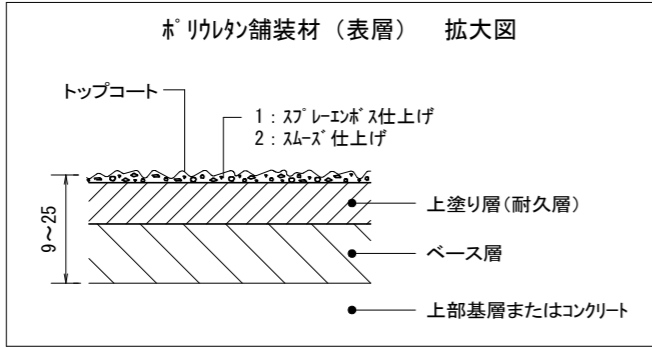


スプリンクラー移設


設置箇所現地盤 S=1:20

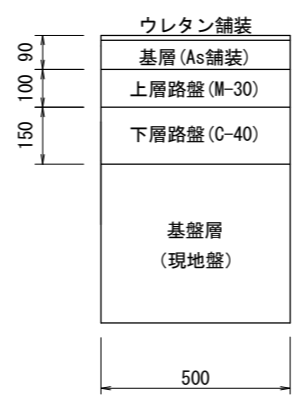

給水管 40A S=1:20 HIVP管

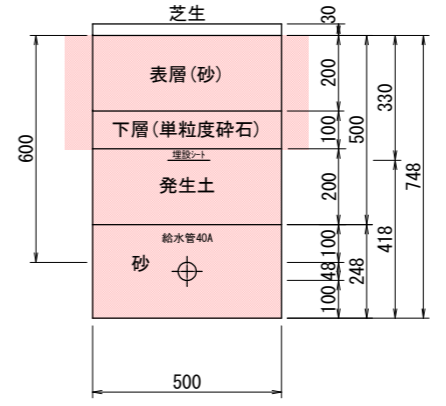


給水管 50A S=1:20 HIVP管

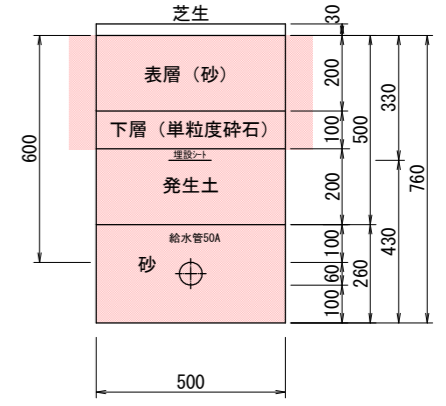


給水管 取替

給水管 50A S=1:20 SGP-VD


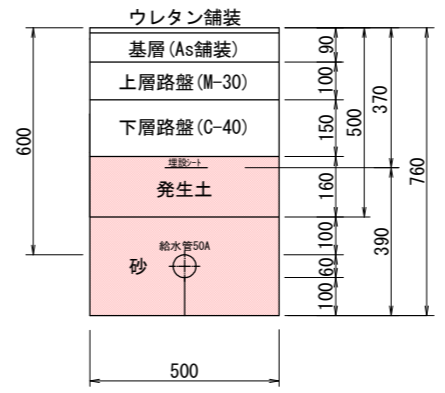


給水管100A S=1:20 SGP-VD

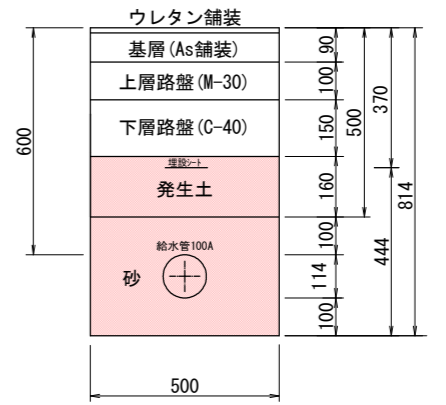


工事名	R2徳島 鳴門総合運動公園 鳴・撫養立岩 陸上競技場改修工事		
路線名等	鳴門総合運動公園		
工事箇所	鳴門市撫養町立岩		
図面名	構造図-1 (舗装、給水管)		
縮尺	図示	図面番号	6/7
会社名			
事業者名	徳島県東部県土整備局(徳島)		

電磁弁ボックス S=1/20

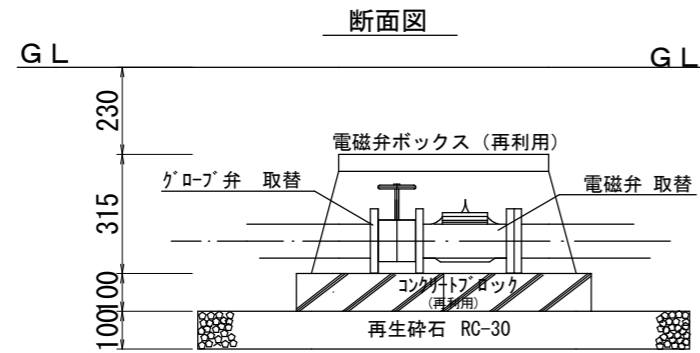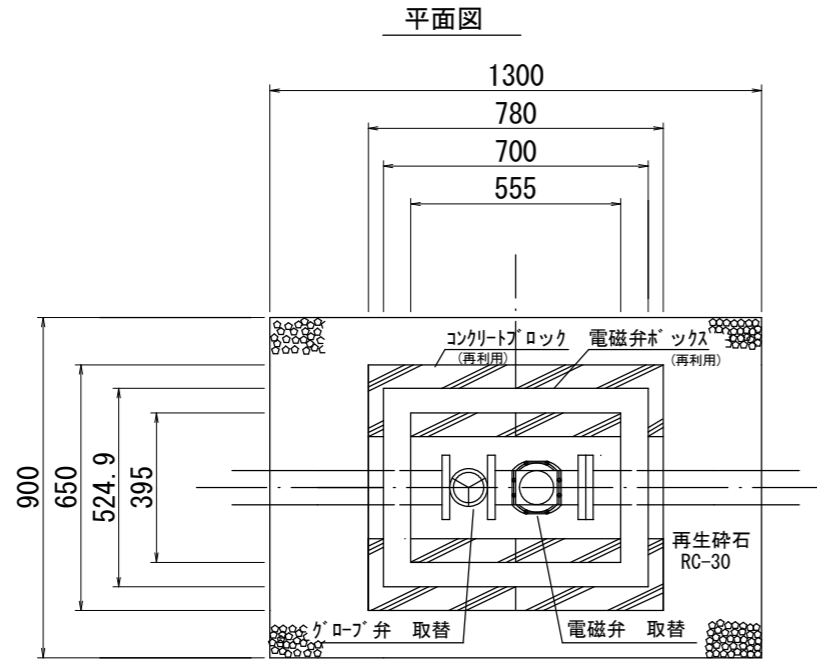


電磁弁 (RSV-K型) 構造図 S=1:20
(RSV-80F-210K) フランジ接続 AC24V

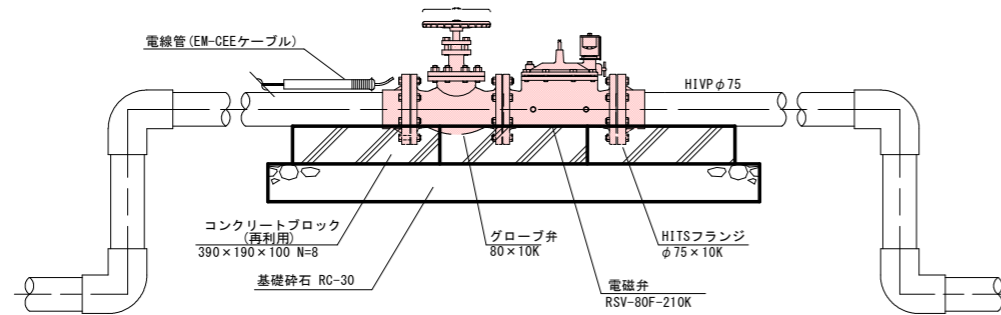

スプリンクラー

移設 S=1:20

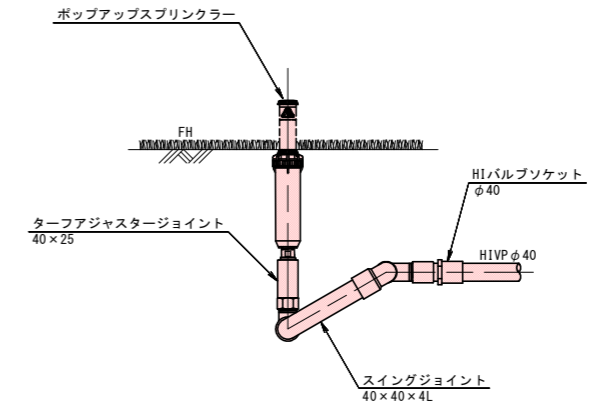


性能	
圧力	0.45MPa
水量	98.08L/min
半径	22.0m


散水栓 S=1/20

撤去

平面図

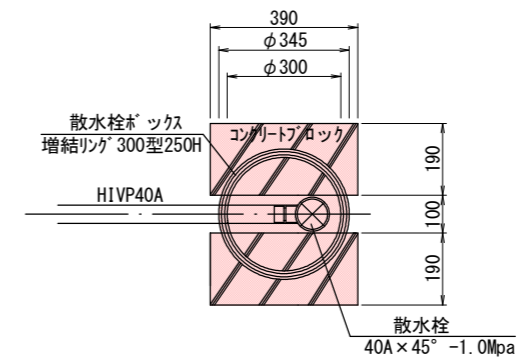

断面図

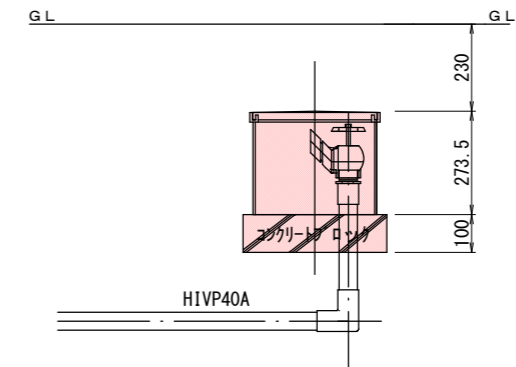

工事名	R2徳土 鳴門総合運動公園 鳴・撫養立岩 陸上競技場改修工事		
路線名等	鳴門総合運動公園		
工事箇所	鳴門市撫養町立岩		
図面名	構造図-2 (電磁弁、散水設備)		
縮尺	図示	図面番号	7/7
会社名			
事業者名	徳島県東部県土整備局 (徳島)		