


# 照明施設平面図 S=1:500

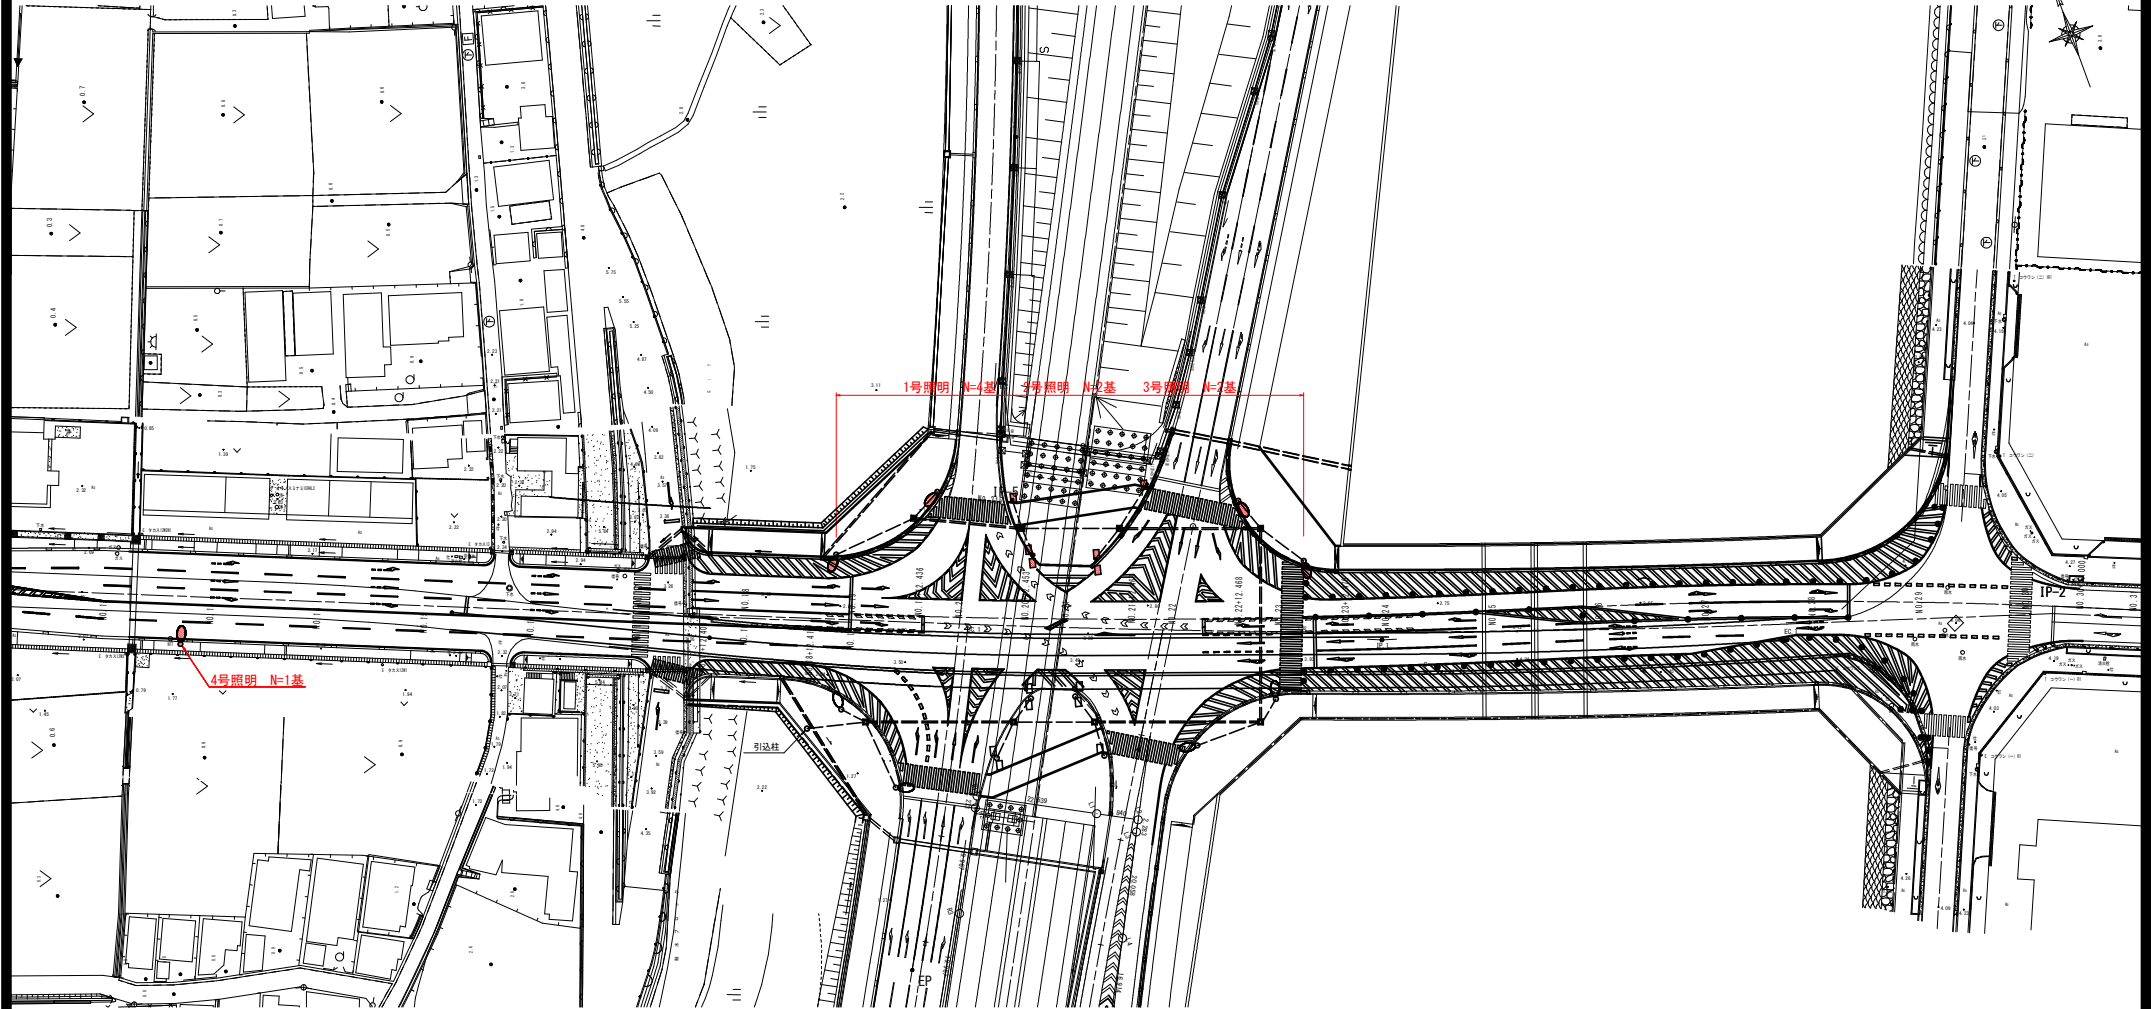


## 実施設計図面

工事名	R2徳島 徳島東インター線 徳島東沖洲1 道路照明設備工事		
路線名等	徳島東インター線		
工事箇所	徳島市東沖洲1丁目		
図面名	照明施設平面図		
縮尺	1:500	図面番号	1/4
会社名			
事業者名	徳島県東部県土整備局〈徳島〉		



# 構造図(その2)

## 1号照明



1号照明姿図 S=1:30

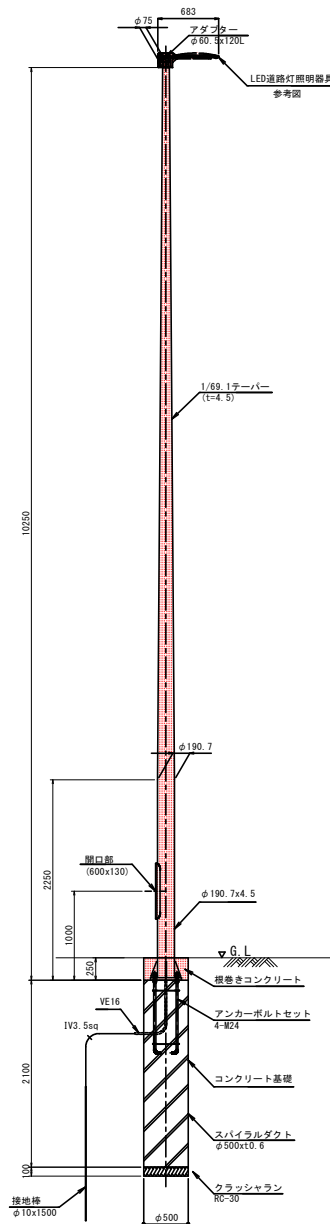



ベースプレート詳細図 S=1:10

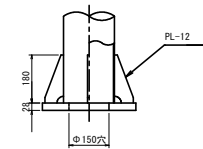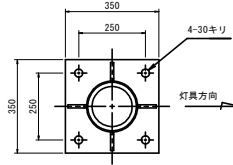



アンカーフレーム詳細図 S=1:10

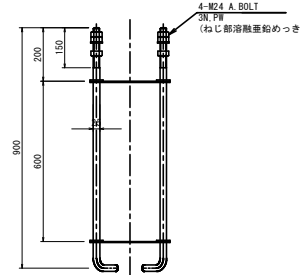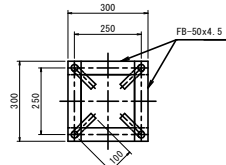

開口部詳細図 S=1:10

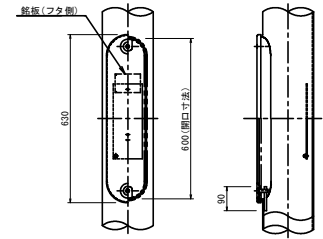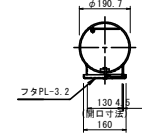

アダプター詳細図 S=1:5

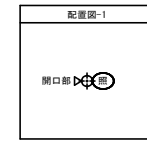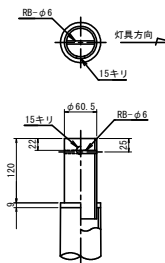

### 実施設計図面

工事名	R2徳島 徳島東インター線 徳島東沖洲1 道路照明設備工事		
路線名等	徳島東インター線		
工事箇所	徳島市東沖洲1丁目		
図面名	構造図(その2)		
縮尺	図示	図面番号	2 / 4
会社名			
事業者名	徳島県東部県土整備局<徳島>		


# 構造図(その3)

2号照明・3号照明




ベースプレート詳細図 S=1:10

アンカーフレーム詳細図 S=1:10


2号照明姿図 S=1:30

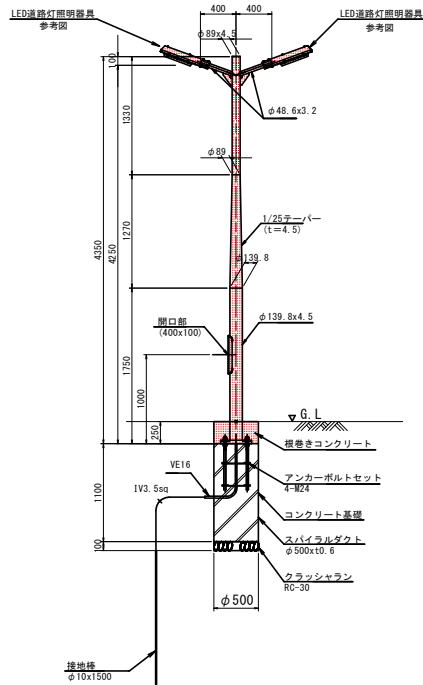

3号照明姿図 S=1:30

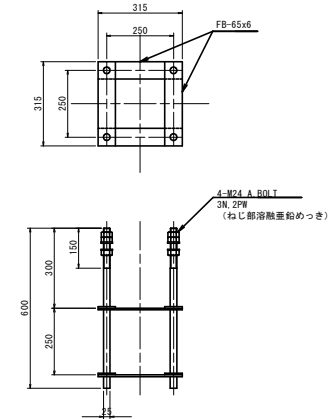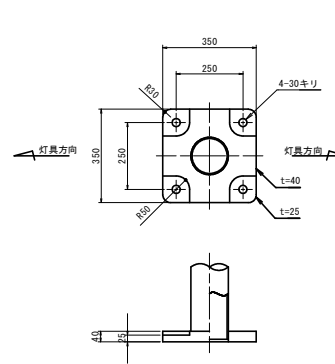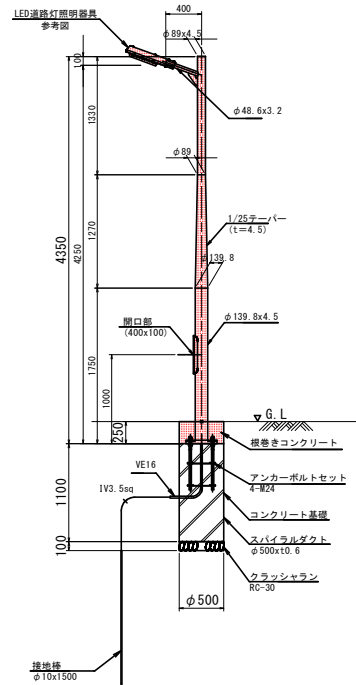

開口部詳細図 S=1:10

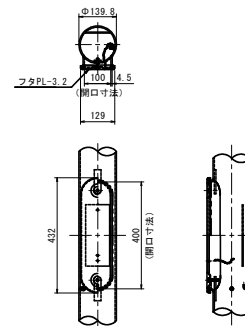


## 実施設計図面

工事名	R2徳士 徳島東インター線 徳・東沖洲1 道路照明設備工事
路線名等	徳島東インター線
工事箇所	徳島市東沖洲1丁目
図面名	構造図(その3)
縮尺	図示 図面番号 3/4
会社名	
事業者名	徳島県東部県土整備局<徳島>

# 構造図(その4)

## 4号照明

4号照明姿図 S=1:30

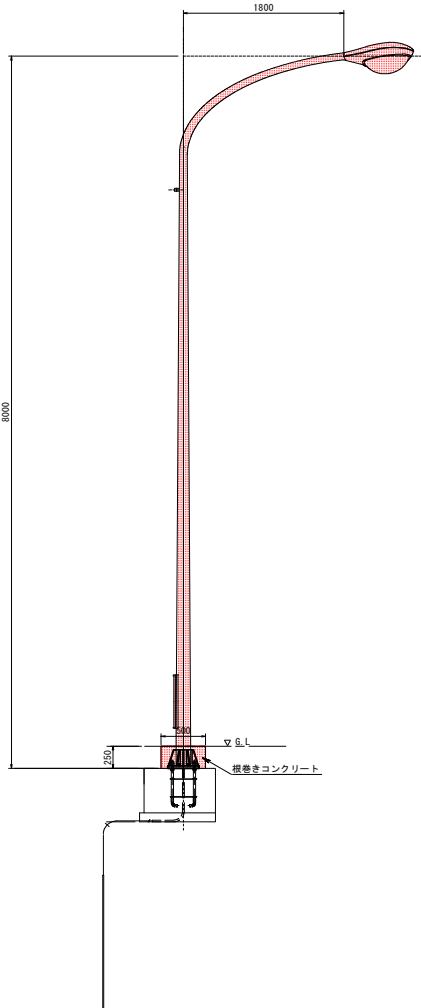

### 実施設計図面

工事名	R2徳島 徳島東インター線 徳・東沖洲1 道路照明設備工事
路線名等	徳島東インター線
工事箇所	徳島市東沖洲1丁目
図面名	構造図(その4)
縮尺	図示 図面番号 4 / 4
会社名	
事業者名	徳島県東部県土整備局<徳島>