



工事名	R2三土 吹地すべり 三・井川吹 地下水排除工事 (3)		
路線名等	吹地すべり防止区域		
工事箇所	三好市井川町吹 (第3分割)		
図面名	平面図		
縮尺	1/1000	図面番号	1 / 3
会社名			
事業者名	徳島県西部総合県民局県土整備部<三好>		

実施設計図面

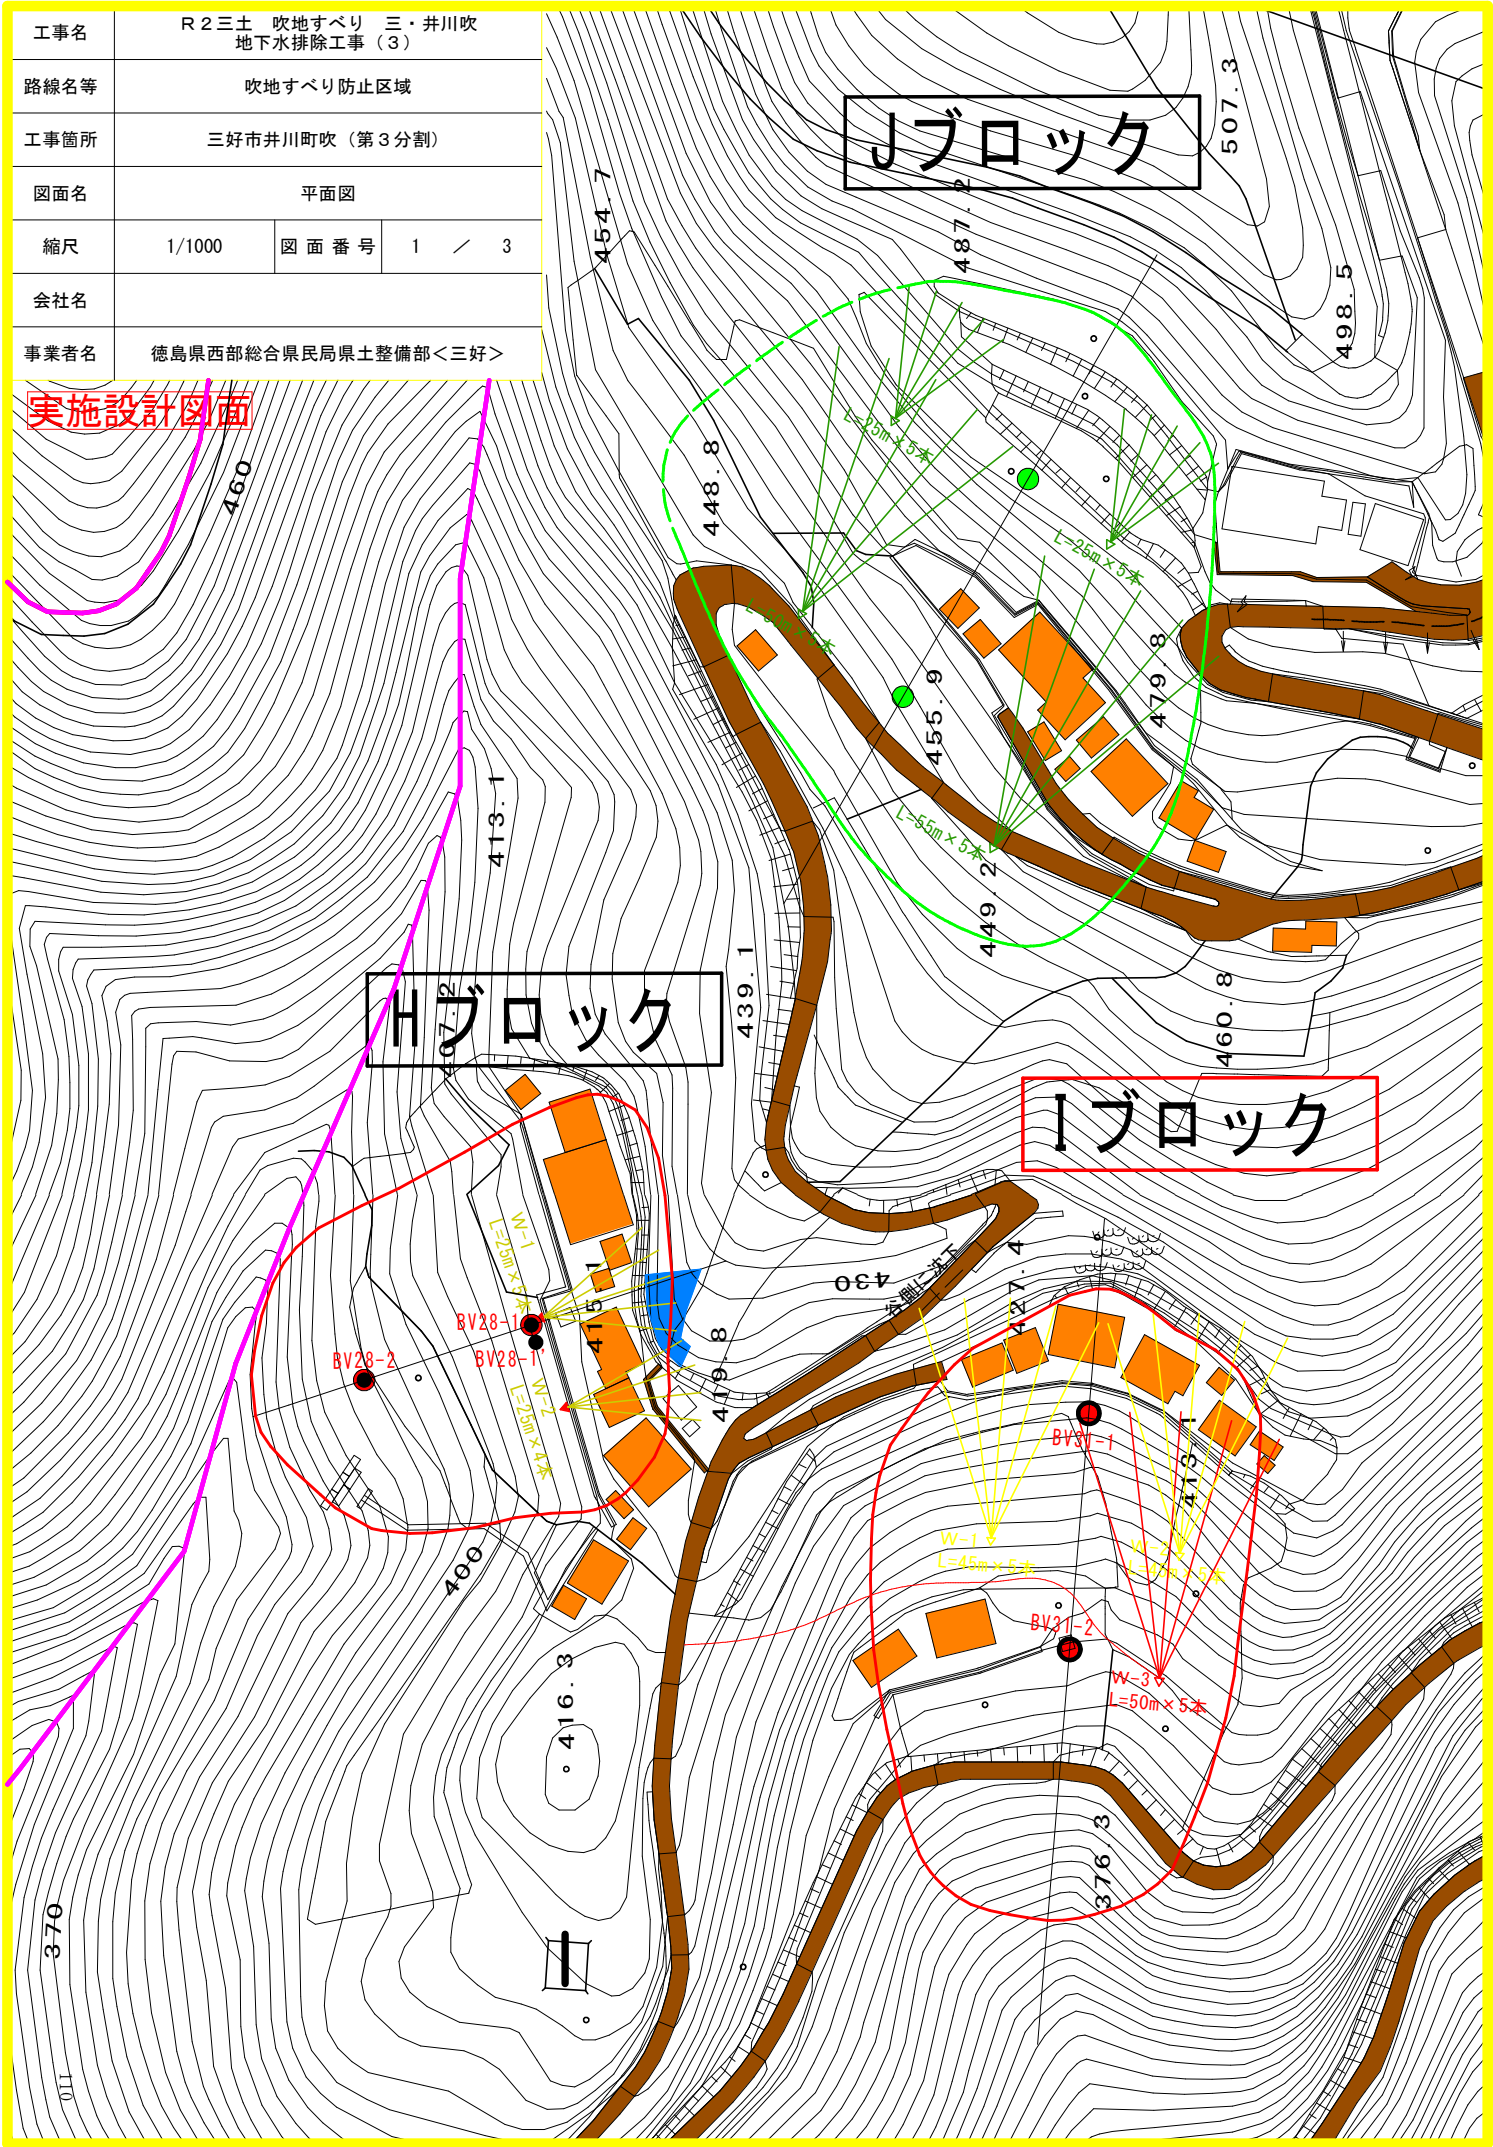


横断図 S=1/500

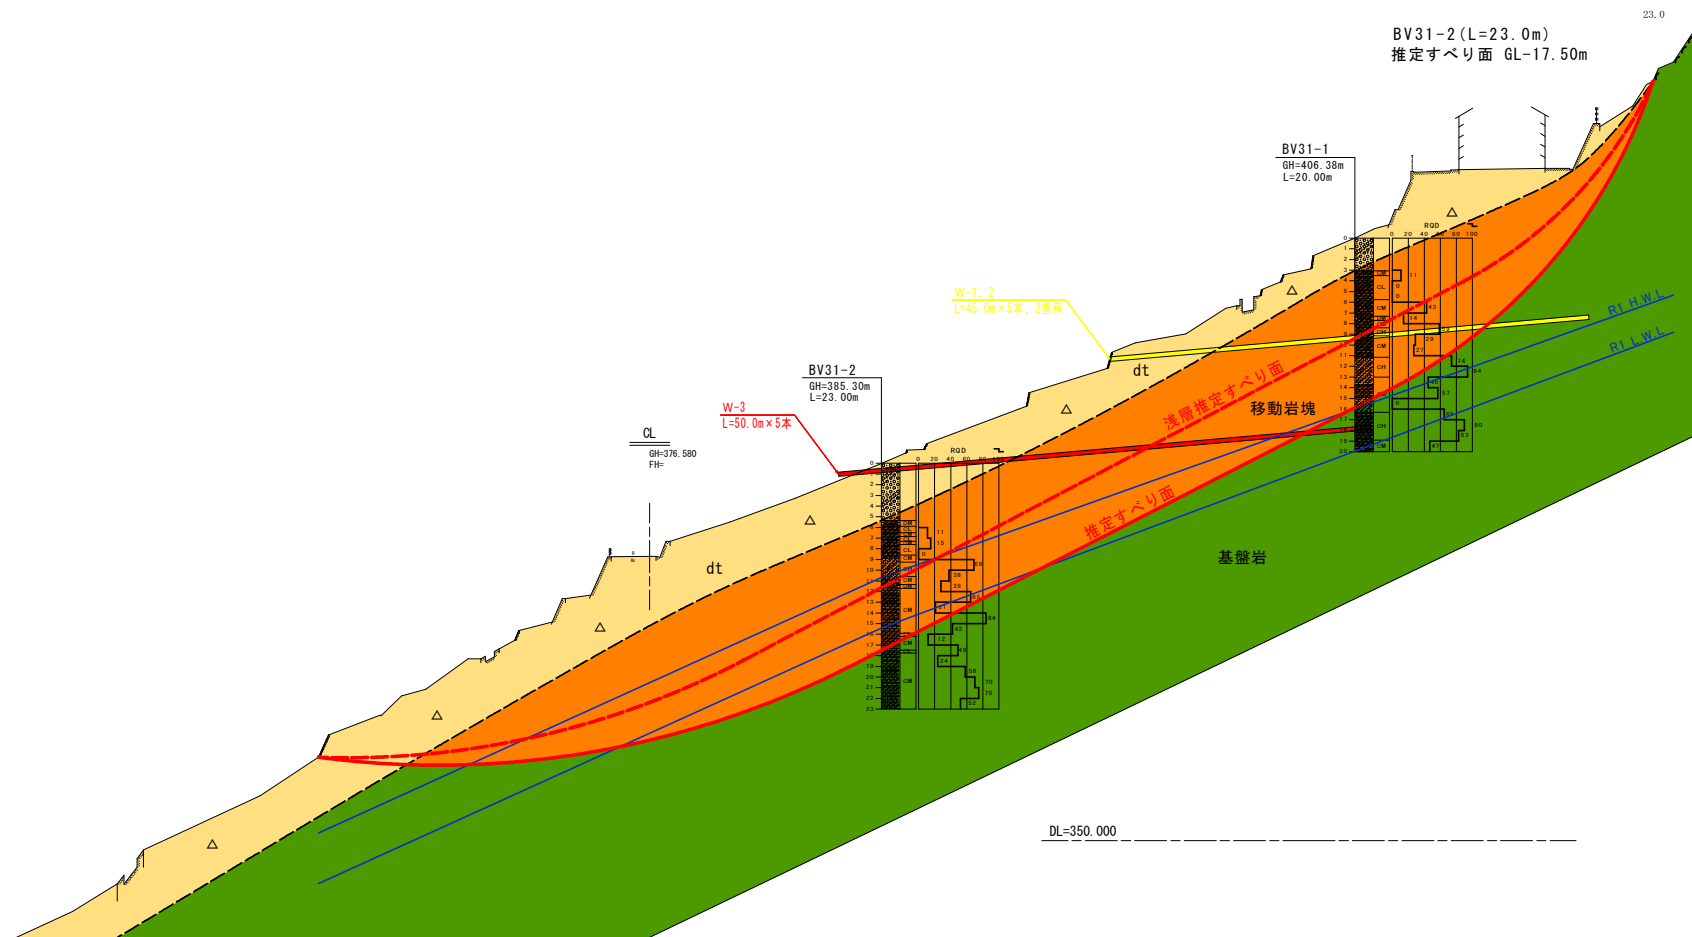

実施設計図面

工事名	R2三土 吹地すべり 三・井川吹 地下水排除工事(3)		
路線名等	吹地すべり防止区域		
工事箇所	三好市井川町吹(第3分割)		
図面名	横断面		
縮尺	1/500	図面番号	2 / 3
会社名			
事業者名	西部総合県民局農土整備部<三好>		


流末処理
S=1/10

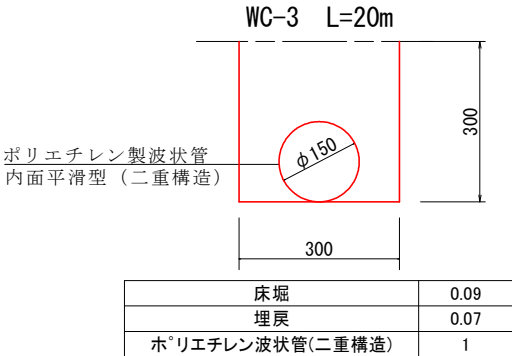


		ボーリング工		
		礫質土	軟岩	計
W-3	1	17	33	50
	2	17	33	50
	3	17	33	50
	4	17	33	50
	5	17	33	50
	合計	85	165	250

		保孔管ストレーナー		
		3孔	4孔	計
W-3	1	10	40	50
	2	10	40	50
	3	10	40	50
	4	10	40	50
	5	10	40	50
	小計	50	200	250

正面図 (WC3)

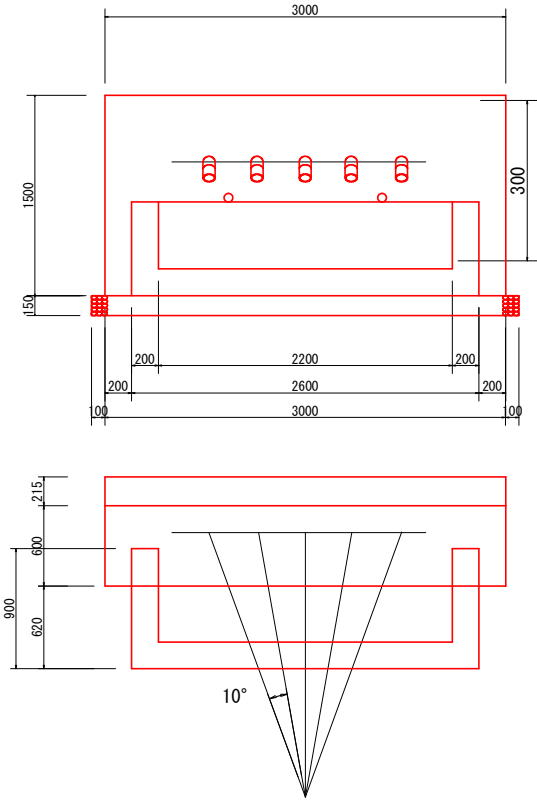

断面図

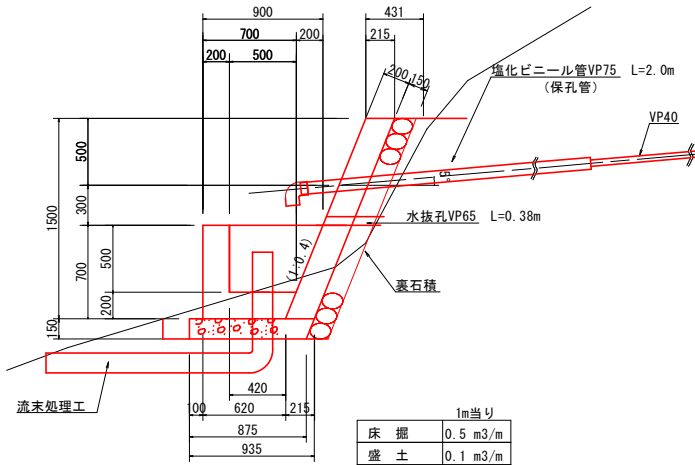

壁の勾配や高さについては、現地地形を考慮し、
監督員と協議し、承認を得た場合は変更しても良い。
※保孔管は余堀の先端まで挿入すること。

1箇所当たり

種 別	計 算 式	単位	数量
床堀	$0.5 \times (3+1)$	m3	2.0
埋戻	$0.1 \times (3+1)$	m3	0.4
張コンクリート	$0.215 \times 1.50 \times 3.0$	m3	1.0
型枠	$1.077 \times 1.50 \times 3.0 + 0.215 \times 1.50 \times 2$	m2	5.5
裏石積み	$1.077 \times 1.65 \times 3.0$	m2	5.3
集水桝コンクリート	$(0.90+0.62) \times 1/2 \times 0.7 \times 2.6 - (0.7+0.5) \times 1/2 \times 0.5 \times 2.2$	m3	0.7
集水桝型枠	$2.6 \times 0.7 + 2.2 \times 0.7 + ((0.9+0.62) \times 1/2 \times 0.7 + (0.7+0.42) \times 1/2 \times 0.7) \times 2$	m2	5.2
基礎碎石	$(0.875+0.935)/2 \times 3.2$	m2	2.9
塩化ビニール管VP75	2.0×5	m	10.0
90°エルブ φ75		個	5.0
塩化ビニール管VP150		m	1.0
90°エルブ φ150		個	1.0
ソケットφ150		個	1.0
VP-65	0.38×2	m	0.8
足場	$4.5 \times 2.5/2 \times 5$	m3	28.1

実施設計図面

工事名	R2三土 吹地すべり 三・井川吹 地下水排除工事 (3)		
路線名等	吹地すべり防止区域		
工事箇所	三好市井川町吹 (第3分割)		
図面名	構造図		
縮尺	図示	図面番号	3 / 3
会社名			
事業者名	徳島県西部総合県民局県土整備部 (三好)		