


平面図 S=1:500

施工延長 L=100.0m

護岸詳細設計 L=800m

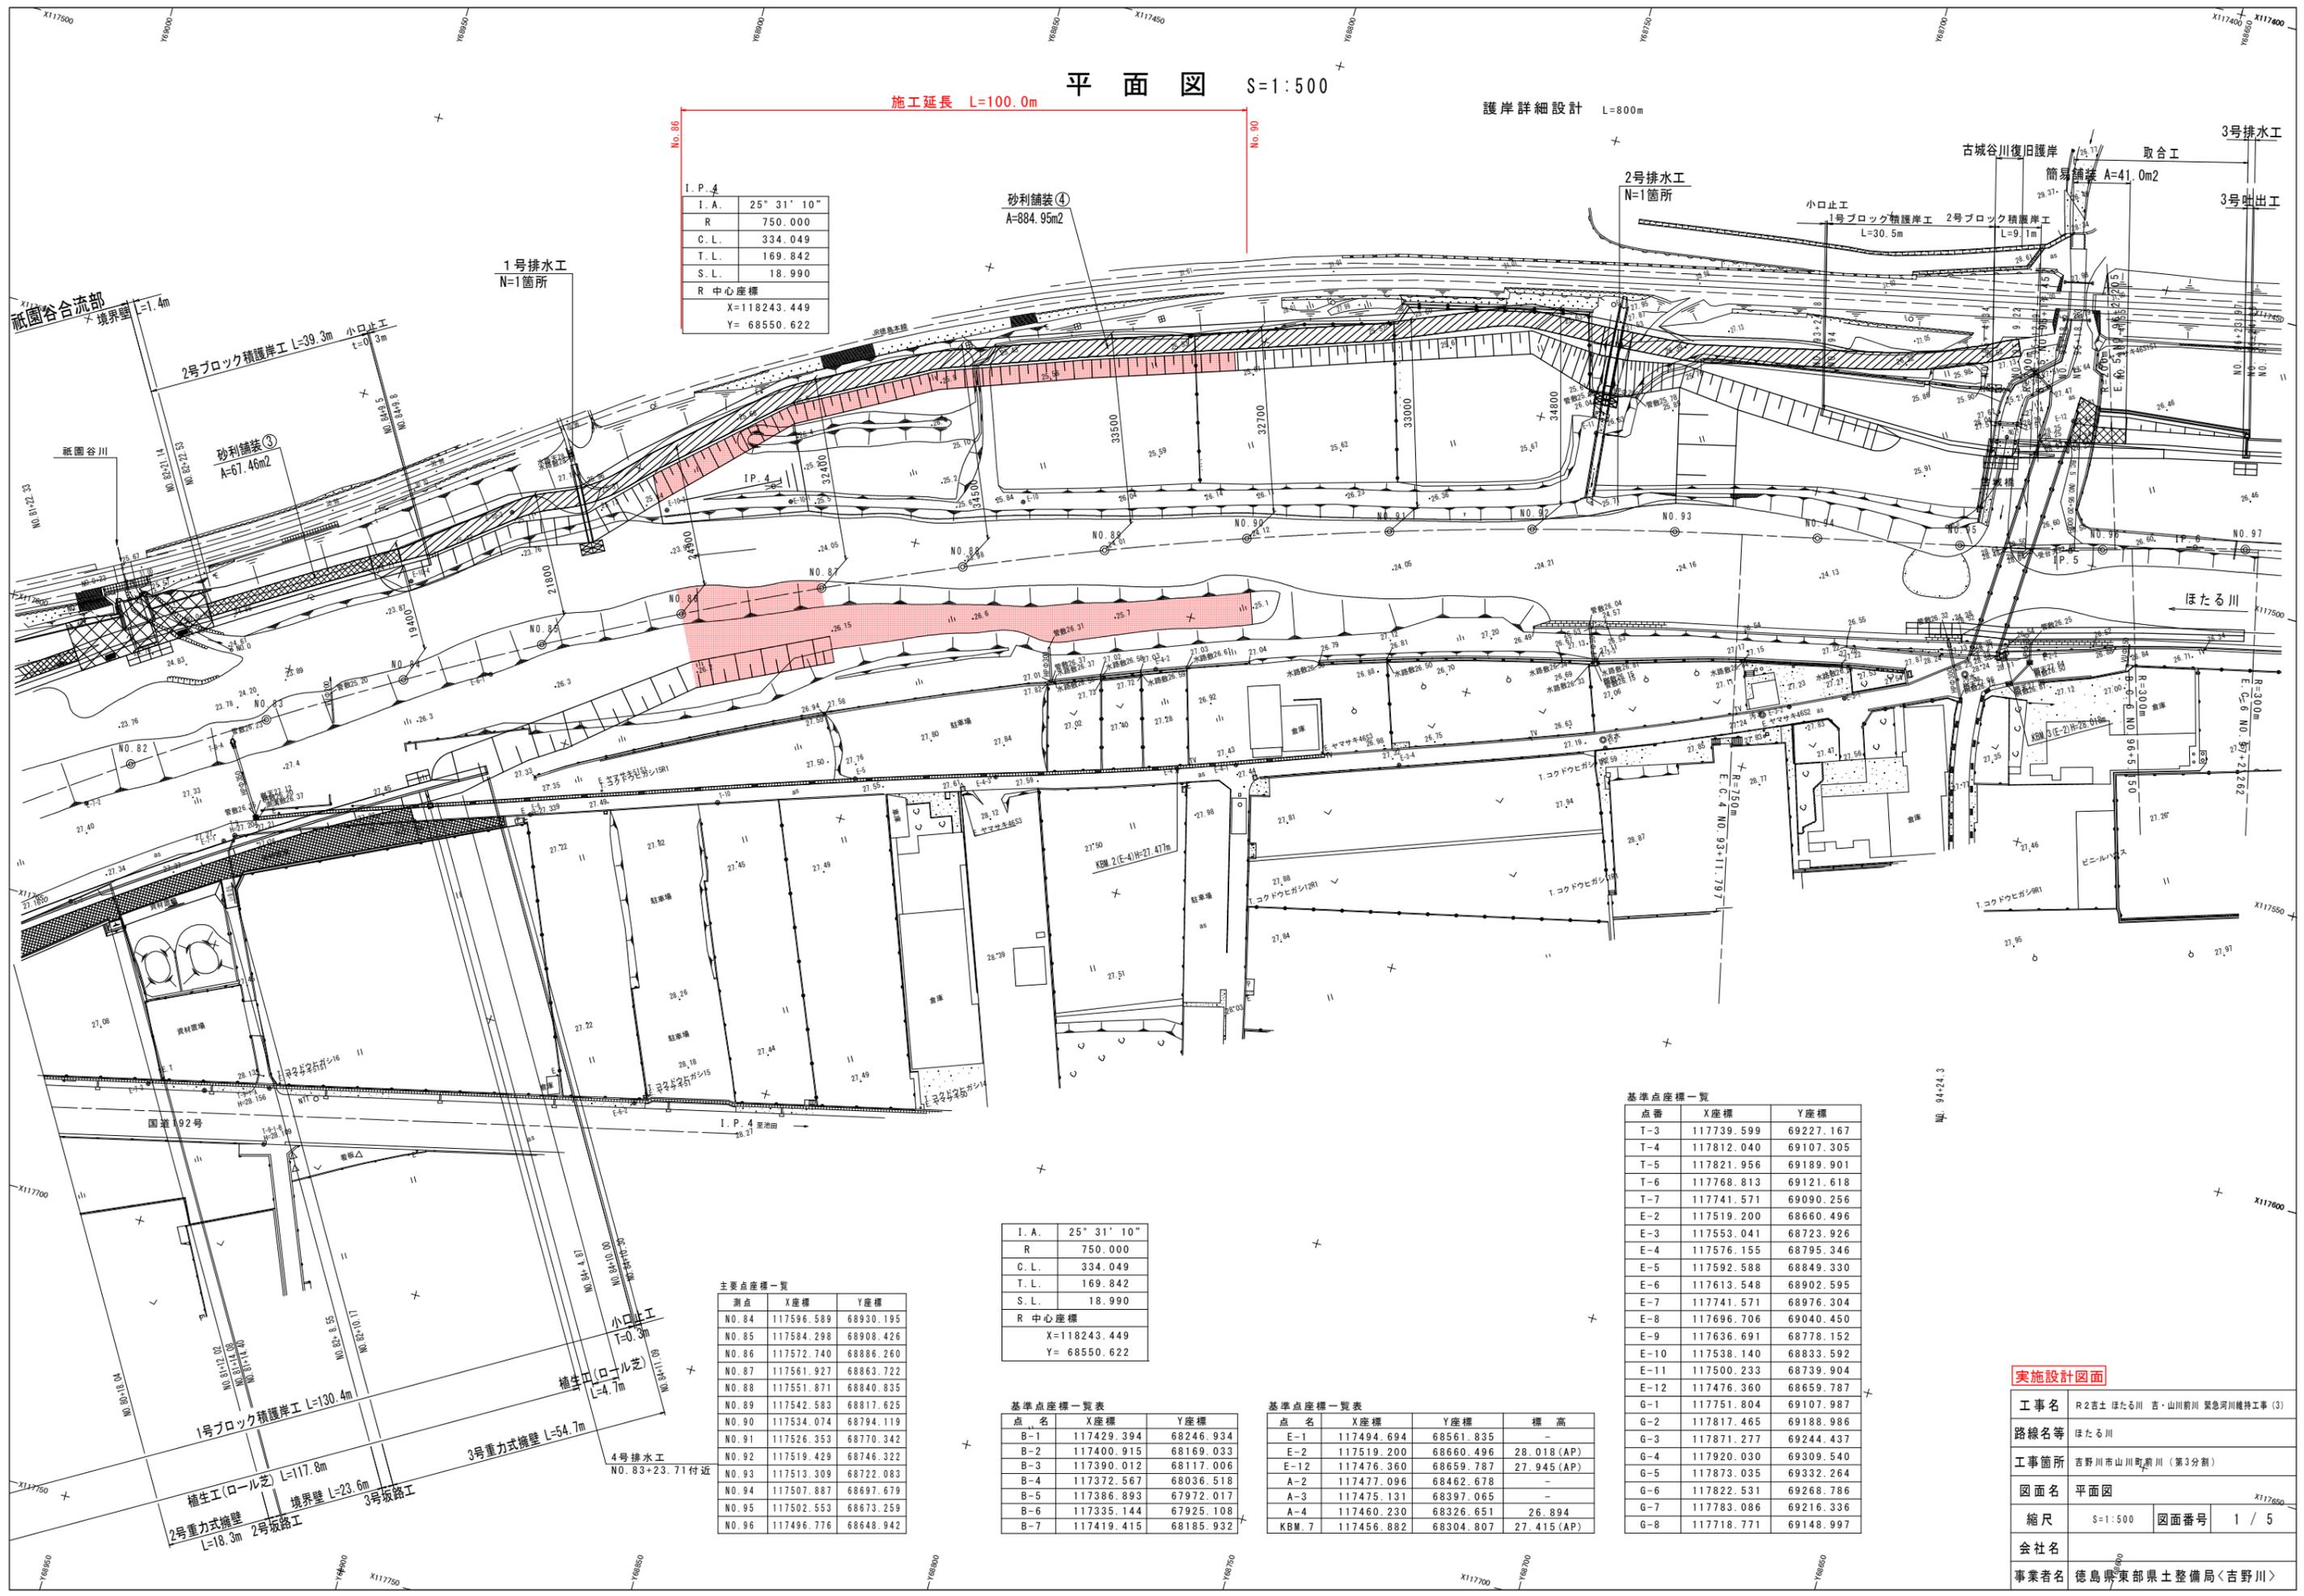

I.P. 4

I. A.	25° 31' 10"
R	750.000
C. L.	334.049
T. L.	169.842
S. L.	18.990
R 中心座標	X=118243.449 Y=68550.622

砂利舗装④
A=884.95m²

砂利舗装③
A=67.46m²

基準点座標一覧

点番	X座標	Y座標
T-3	117739.599	69227.167
T-4	117812.040	69107.305
T-5	117821.956	69189.901
T-6	117768.813	69121.618
T-7	117741.571	69090.256
E-2	117519.200	68660.496
E-3	117553.041	68723.926
E-4	117576.155	68795.346
E-5	117592.588	68849.330
E-6	117613.548	68902.595
E-7	117741.571	68976.304
E-8	117696.706	69040.450
E-9	117636.691	68778.152
E-10	117538.140	68833.592
E-11	117500.233	68739.904
E-12	117476.360	68659.787
G-1	117751.804	69107.987
G-2	117817.465	69188.986
G-3	117871.277	69244.437
G-4	117920.030	69309.540
G-5	117873.035	69332.264
G-6	117822.531	69268.786
G-7	117783.086	69216.336
G-8	117718.771	69148.997

I. A. 25° 31' 10"

R	750.000
C. L.	334.049
T. L.	169.842
S. L.	18.990
R 中心座標	X=118243.449 Y=68550.622

主要点座標一覧

測点	X座標	Y座標
NO. 84	117596.589	68930.195
NO. 85	117584.298	68908.426
NO. 86	117572.740	68886.260
NO. 87	117561.927	68863.722
NO. 88	117551.871	68840.835
NO. 89	117542.583	68817.825
NO. 90	117534.074	68794.119
NO. 91	117526.353	68770.342
NO. 92	117519.429	68746.322
NO. 93	117513.309	68722.083
NO. 94	117507.887	68697.679
NO. 95	117502.553	68673.259
NO. 96	117496.776	68648.942

基準点座標一覧表

点名	X座標	Y座標
B-1	117429.394	68246.934
B-2	117400.915	68169.033
B-3	117390.012	68117.006
B-4	117372.567	68036.518
B-5	117386.893	67972.017
B-6	117335.144	67925.108
B-7	117419.415	68185.932


基準点座標一覧表

点名	X座標	Y座標	標高
E-1	117494.694	68561.835	-
E-2	117519.200	68660.496	28.018 (AP)
E-12	117476.360	68659.787	27.945 (AP)
A-2	117477.096	68462.678	-
A-3	117475.131	68397.065	-
A-4	117460.230	68326.651	26.894
KBM. 7	117456.882	68304.807	27.415 (AP)

実施設計図面

工事名	R2吉土 ほたる川 吉・山川前川 緊急河川維持工事 (3)		
路線名等	ほたる川		
工事箇所	吉野川市山川町前川 (第3分割)		
図面名	平面図		
縮尺	S=1:500	図面番号	1 / 5
会社名	徳島県東部県土整備局<吉野川>		
事業者名	徳島県東部県土整備局<吉野川>		

縦断図 HS=1:500 VS=1:100

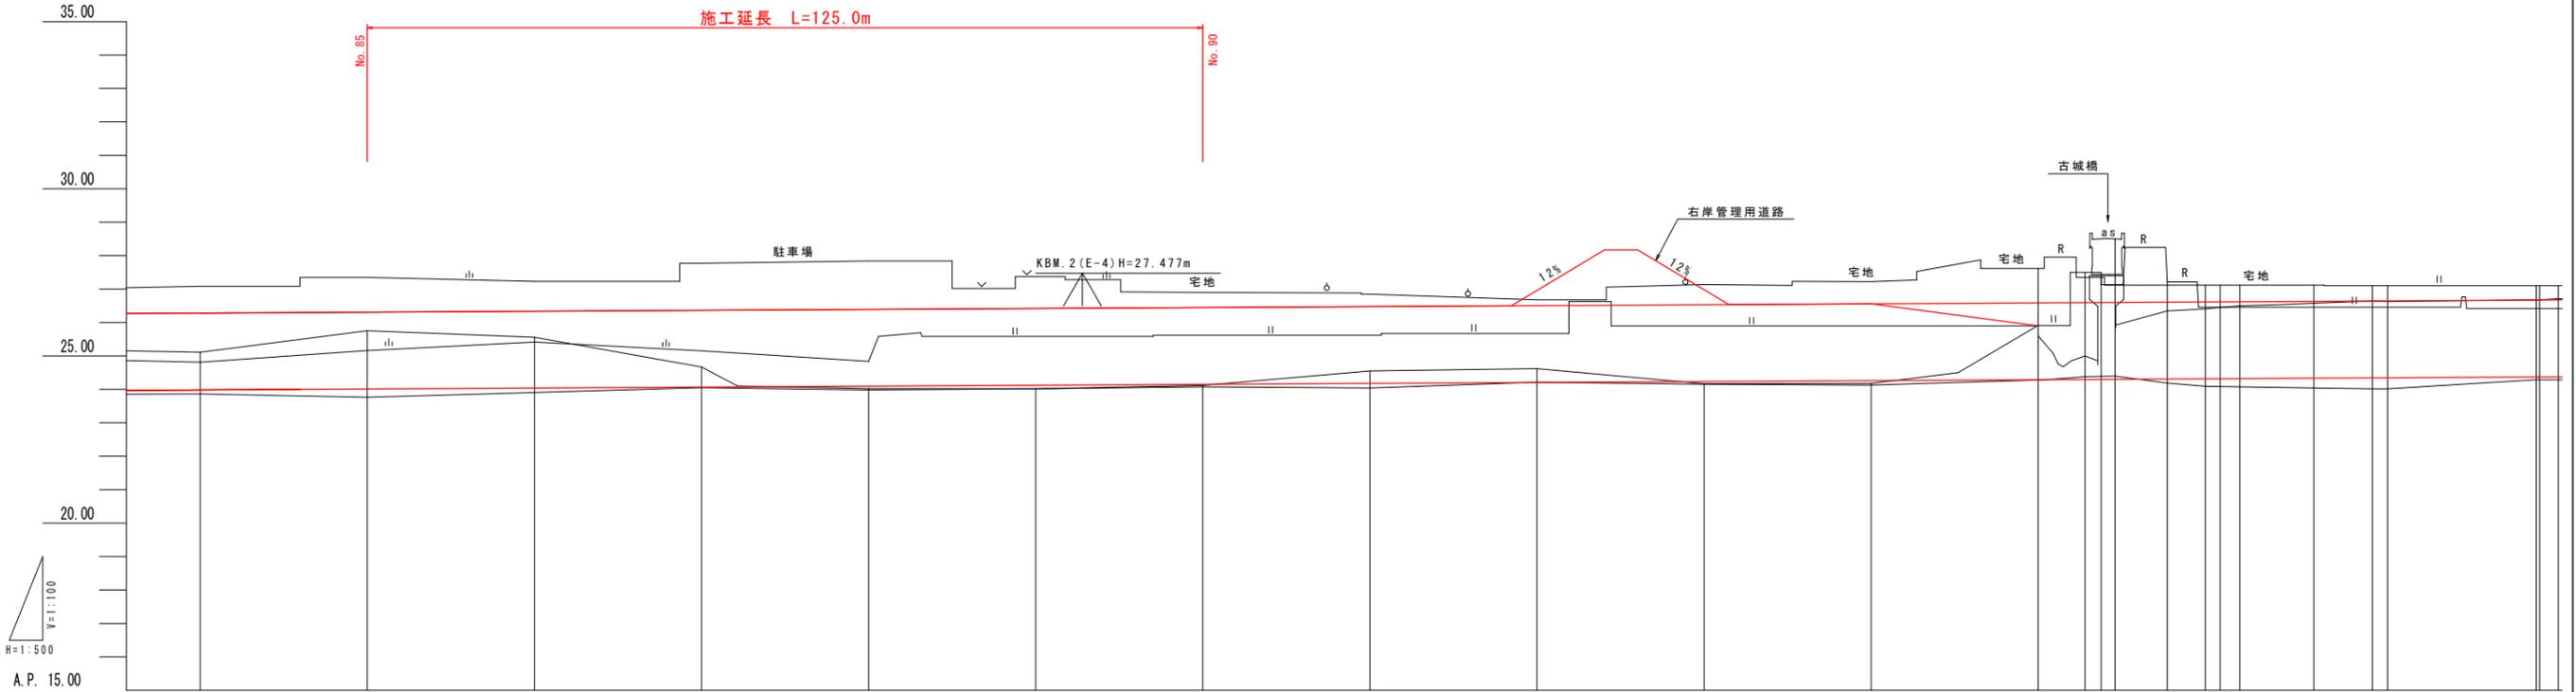

計画高水勾配																													
計画河床勾配																													
計画高水位																													
計画河床高																													
右岸管理用道路高																													
左岸堤内高																													
右岸堤内高																													
最深河床高																													
地盤高																													
追加距離																													
点間距離																													
測点	NO.84		NO.85		NO.86		NO.87		NO.88		NO.89		NO.90		NO.91		NO.92		NO.93		NO.94		NO.95		NO.96		NO.97		NO.98

※NO.84～NO.95間の計画高水位は、不等流計算水位とする。
計画河床高に示す()内高さは、右岸側高水数とする。

実施設計図面	
工事名	R2百土 ほたる川 吉・山川前川 緊急河川維持工事 (3)
路線名等	ほたる川
工事箇所	吉野川市山川町前川 (第3分割)
図面名	縦断図
縮尺	HS=1:500 VS=1:100 図面番号 2 / 5
会社名	
事業者名	徳島県東部県土整備局<吉野川>

NO.86 横断図 (その1) S=1:100


GH= 25.560
FH= 24.039

左岸側

名称	数量	
	1次施工	2次施工
掘削	-	16.8
盛土 盛土④(4.0m≦W)	-	-
盛土法面整形	-	-
切土法面整形	-	2.3

右岸側

名称	数量	
	1次施工	2次施工
掘削	-	4.8
盛土 盛土④(4.0m≦W)	-	-
盛土法面整形	-	-
切土法面整形	-	2.1

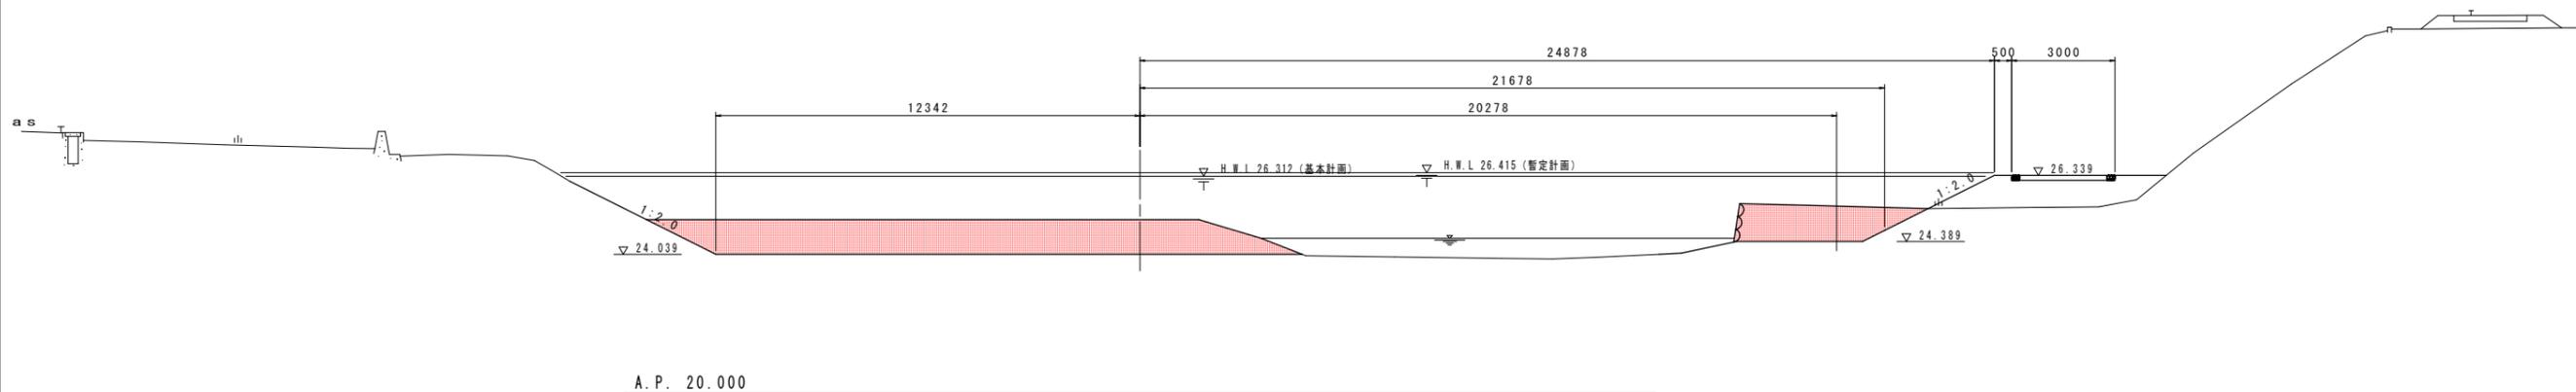

NO.87


GH= 24.672
FH= 24.067

左岸側

名称	数量	
	1次施工	2次施工
掘削	-	9.5
盛土 盛土④(4.0m≦W)	-	-
盛土法面整形	-	-
切土法面整形	-	2.1

右岸側

名称	数量	
	1次施工	2次施工
掘削	-	3.0
盛土 盛土④(4.0m≦W)	-	-
盛土法面整形	-	-
切土法面整形	-	2.1

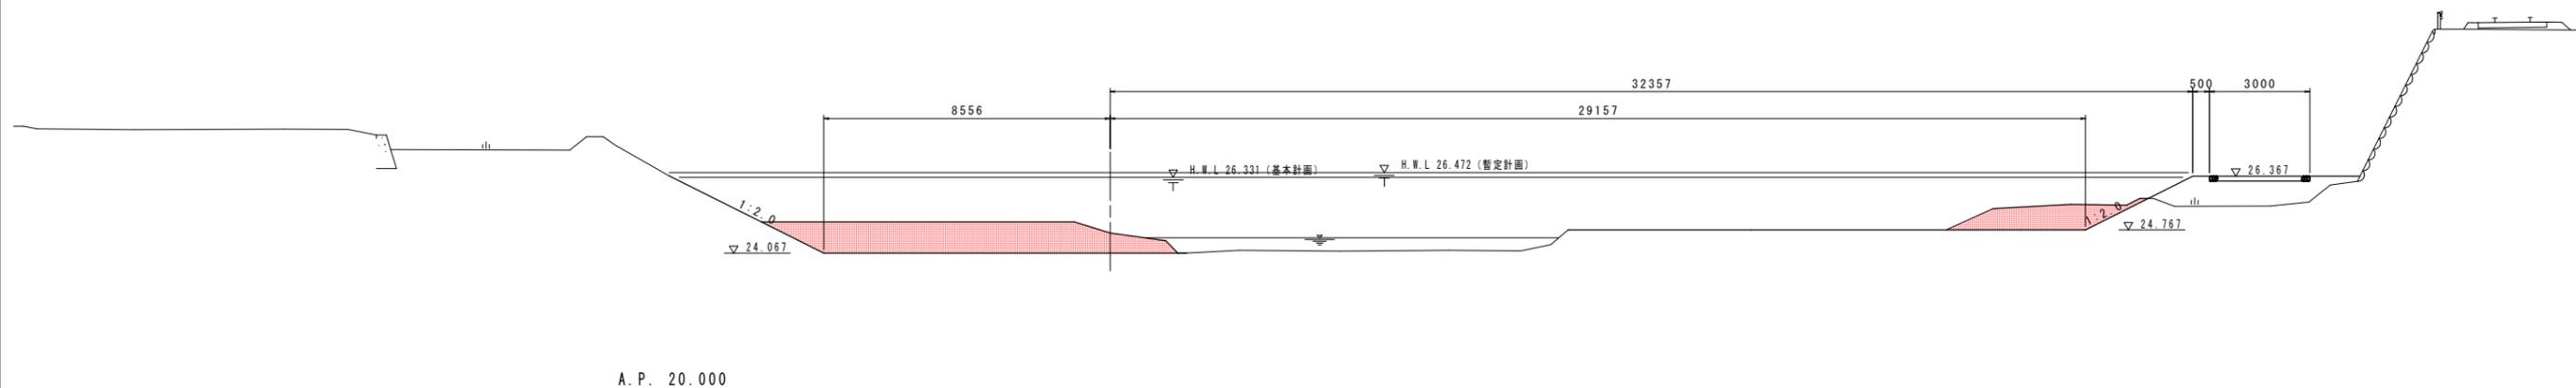

実施設計図面

工事名	R2百土 ほたる川 吉・山川前川 緊急河川維持工事 (3)		
路線名等	ほたる川		
工事箇所	吉野川市山川町前川 (第3分割)		
図面名	横断図 (その2)		
縮尺	S=1:100	図面番号	3 / 5
会社名			
事業者名	徳島県東部県土整備局<吉野川>		

NO.88 横断図 (その2) S=1:100


左岸側

名称	数量	
	1次施工	2次施工
掘削	-	5.7
盛土 盛土④(4.0m≦W)	-	-
盛土法面整形	-	-
切土法面整形	-	2.3

GH= 24.028
FH= -

右岸側

名称	数量	
	1次施工	2次施工
掘削	-	2.9
盛土 盛土④(4.0m≦W)	-	-
盛土法面整形	-	-
切土法面整形	-	1.5

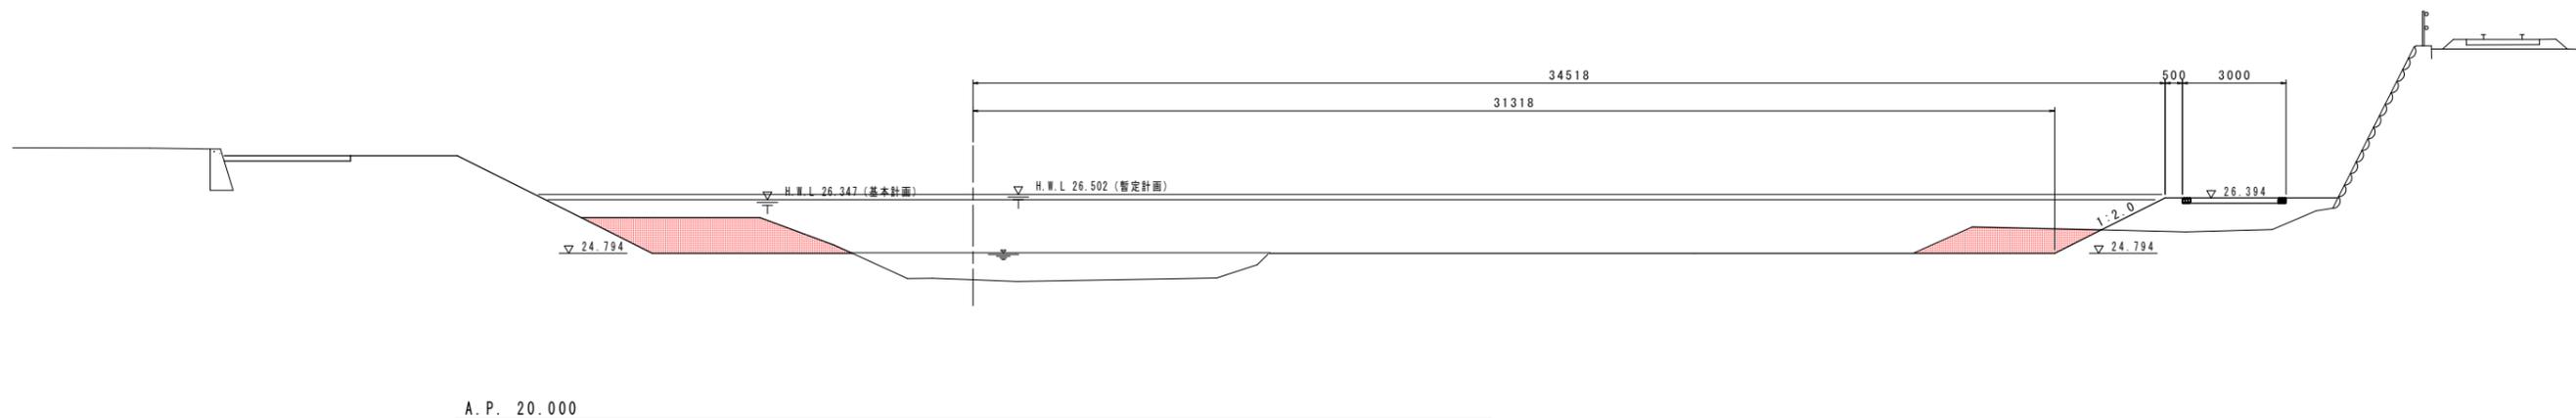

NO.89


左岸側

名称	数量	
	1次施工	2次施工
掘削	-	4.8
盛土 盛土④(4.0m≦W)	-	-
盛土法面整形	-	-
切土法面整形	-	1.6

GH= 24.019
FH= -

右岸側

名称	数量	
	1次施工	2次施工
掘削	-	2.9
盛土 盛土④(4.0m≦W)	-	-
盛土法面整形	-	-
切土法面整形	-	1.7

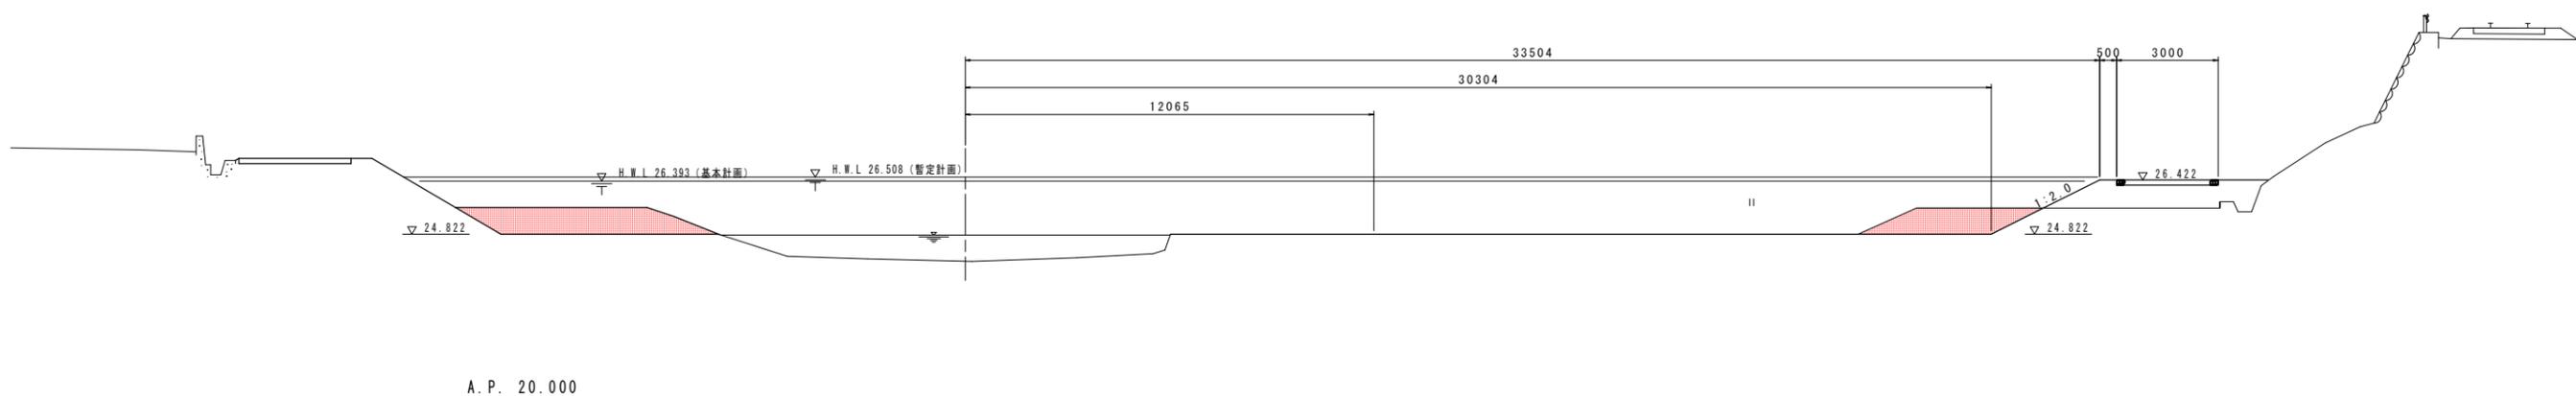

実施設計図面

工事名	R2百土 ほたる川 吉・山川前川 緊急河川維持工事 (3)		
路線名等	ほたる川		
工事箇所	吉野川市山川町前川 (第3分割)		
図面名	横断図 (その3)		
縮尺	S=1:100	図面番号	4 / 5
会社名			
事業者名	徳島県東部県土整備局<吉野川>		

横断図 (その3) S=1:100

左岸側


名称	数量	
	1次施工	2次施工
掘削	-	1.2
盛土 盛土④ (4.0m≦W)	-	-
盛土 法面整形	-	-
切土 法面整形	-	0.5

NO.90

GH= 24.120
FH= -

右岸側

名称	数量	
	1次施工	2次施工
掘削	-	2.3
盛土 盛土④ (4.0m≦W)	-	-
盛土 法面整形	-	-
切土 法面整形	-	3.5

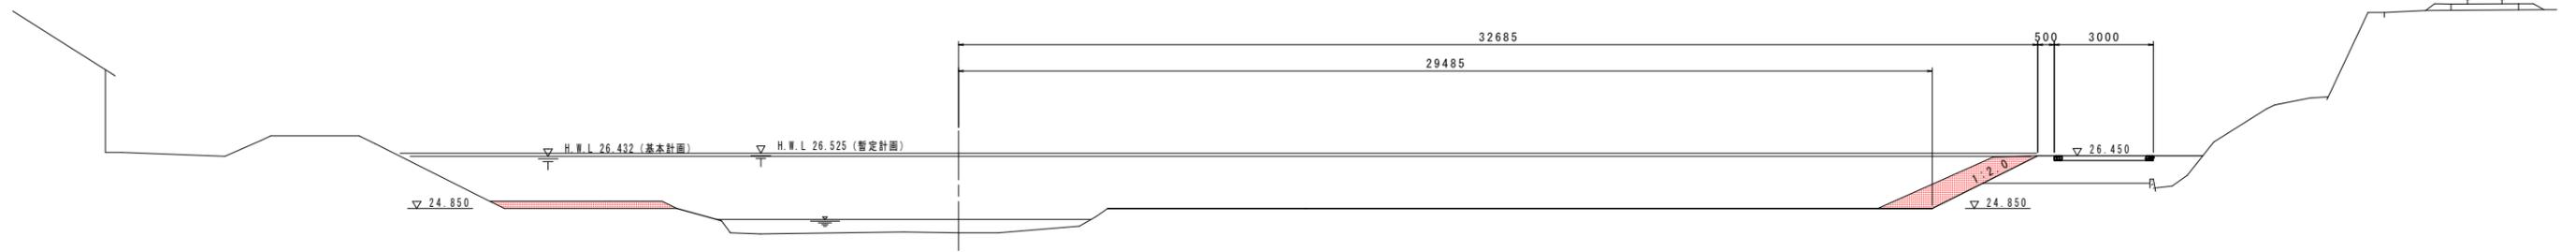

A.P. 20.000

実施設計図面

工事名	R2百土 ほたる川 吉・山川前川 緊急河川維持工事 (3)		
路線名等	ほたる川		
工事箇所	吉野川市山川町前川 (第3分割)		
図面名	横断図 (その4)		
縮尺	S=1:100	図面番号	5 / 5
会社名			
事業者名	徳島県東部県土整備局<吉野川>		