


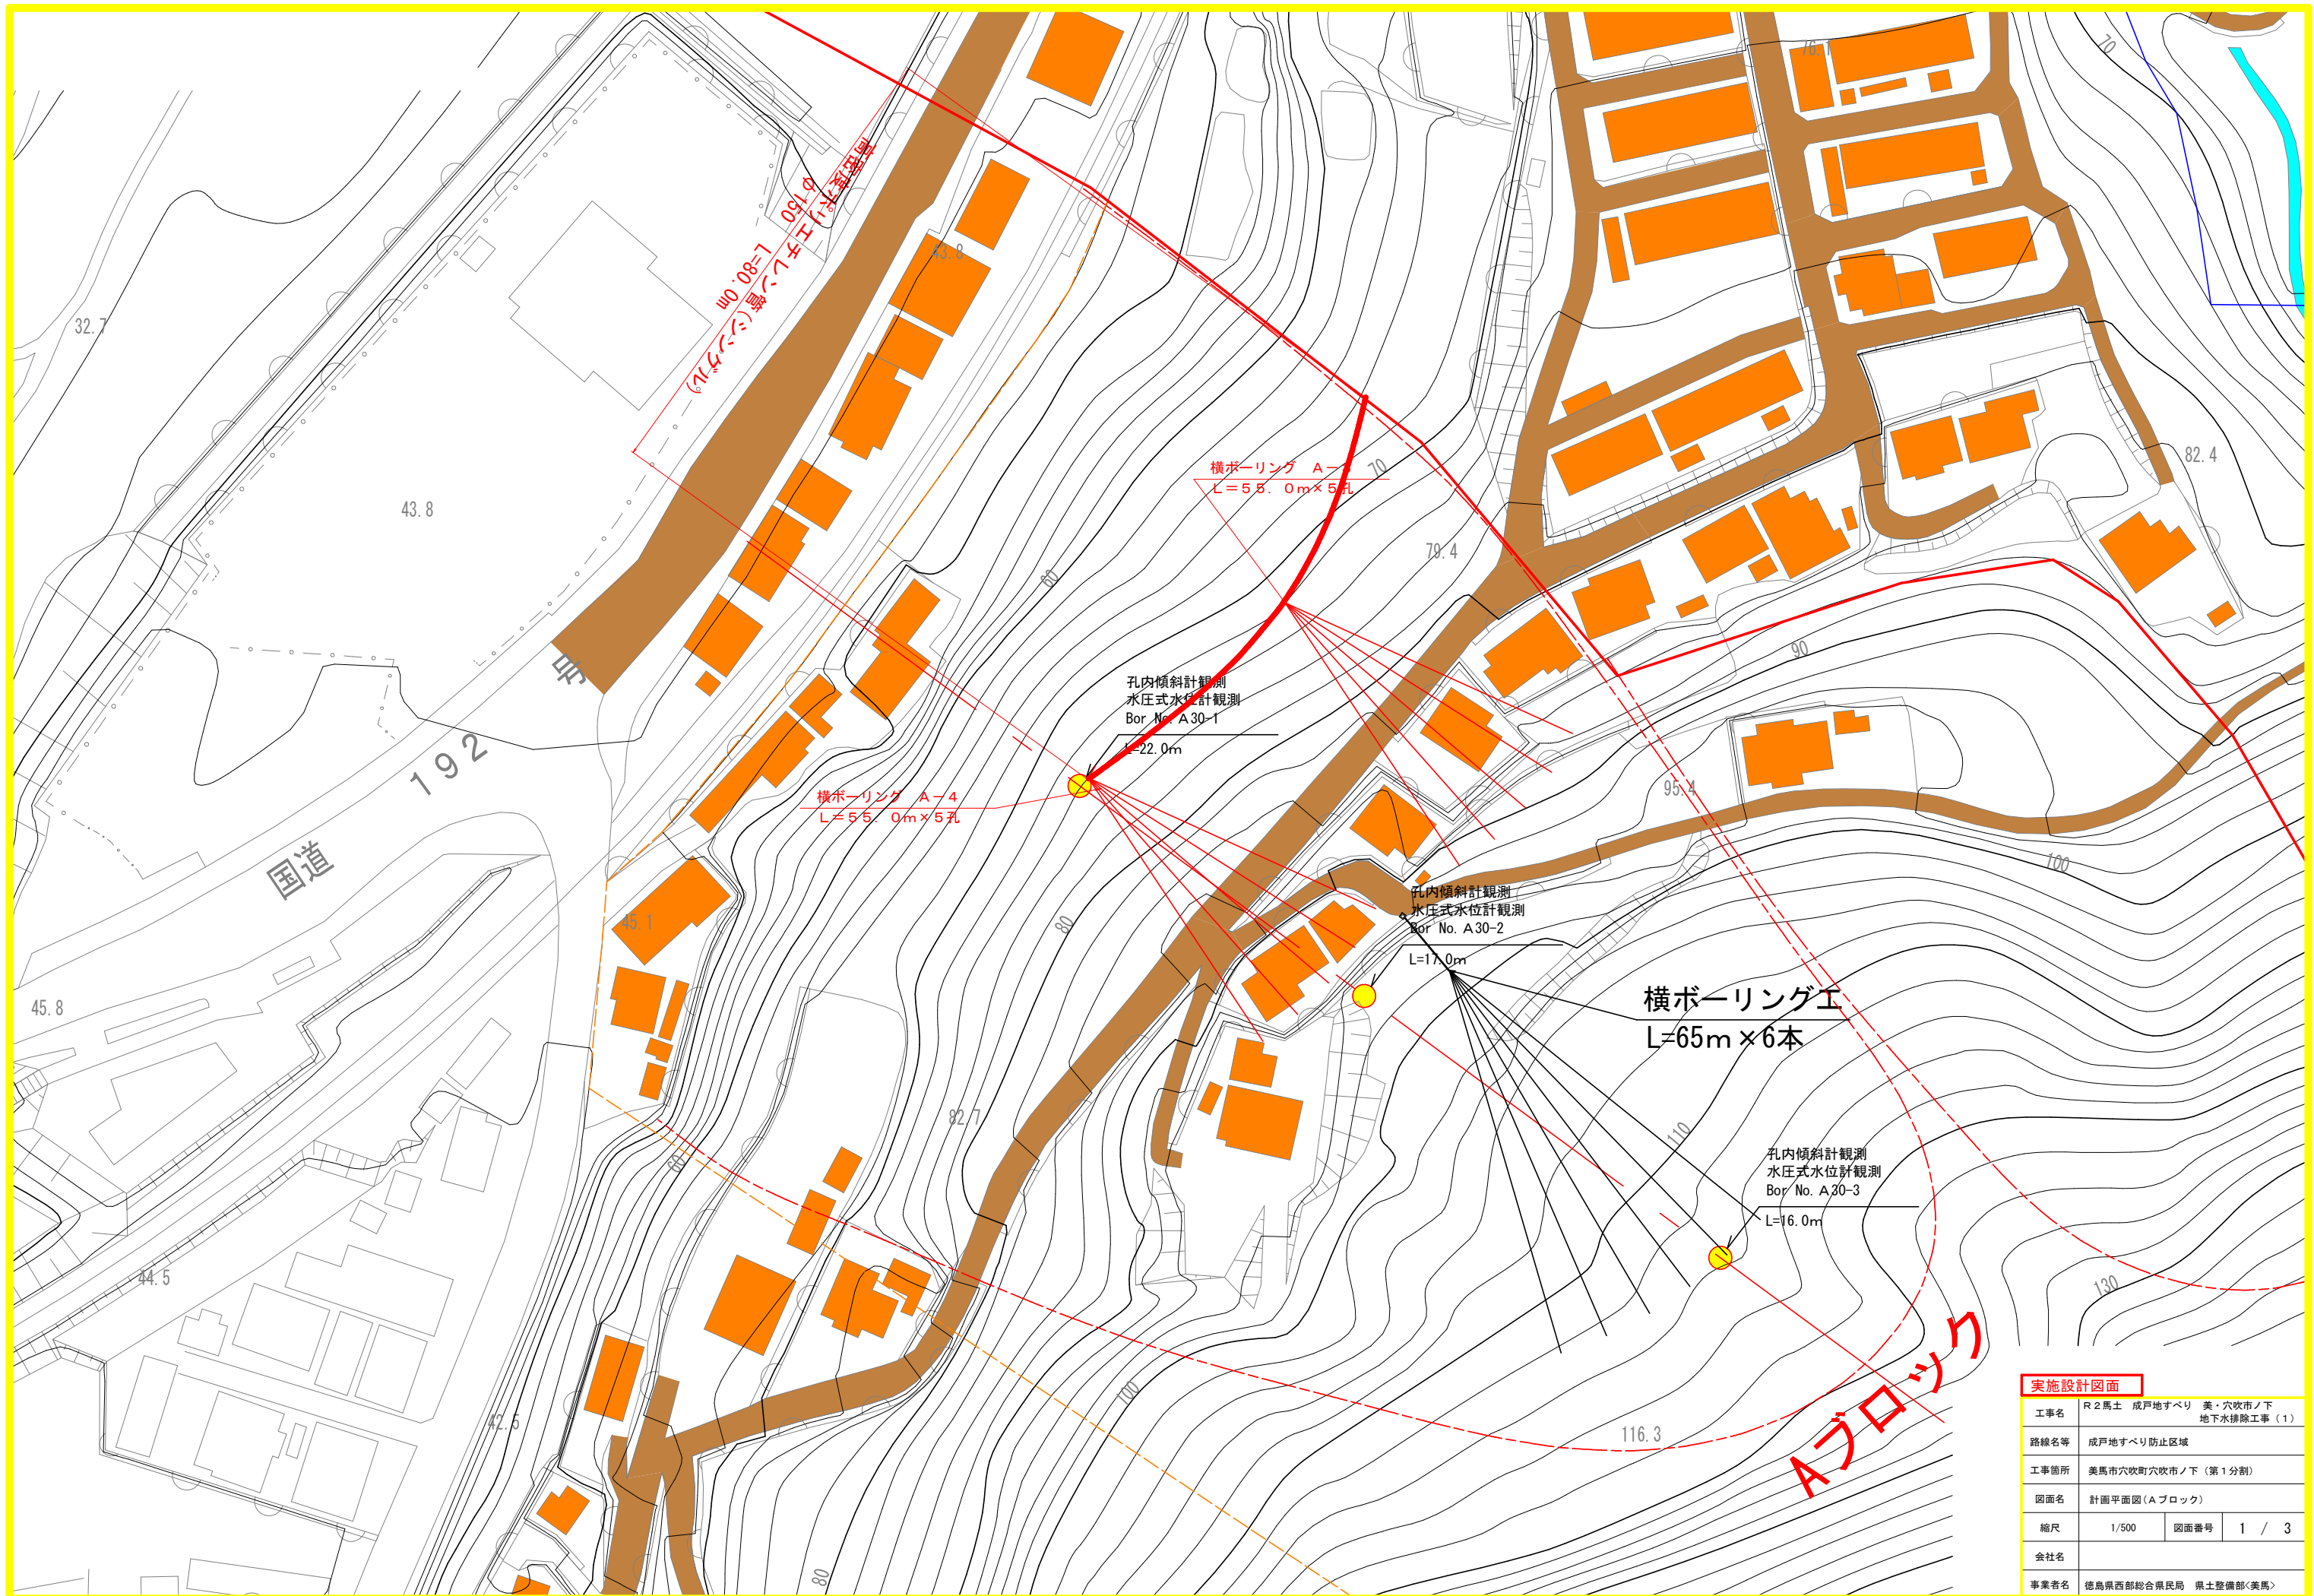


実施設計図面			
工事名	R2馬士 成戸地すべり 美・穴吹市ノ下 地下水排除工事 (1)		
路線名等	成戸地すべり防止区域		
工事箇所	美馬市穴吹町穴吹市ノ下 (第1分割)		
図面名	計画平面図 (Aブロック)		
縮尺	1/500	図面番号	1 / 3
会社名			
事業者名	徳島県西部総合県民局 県土整備部<美馬>		

Aブロック地質断面図

(Aブロック主測線)

S=1:300

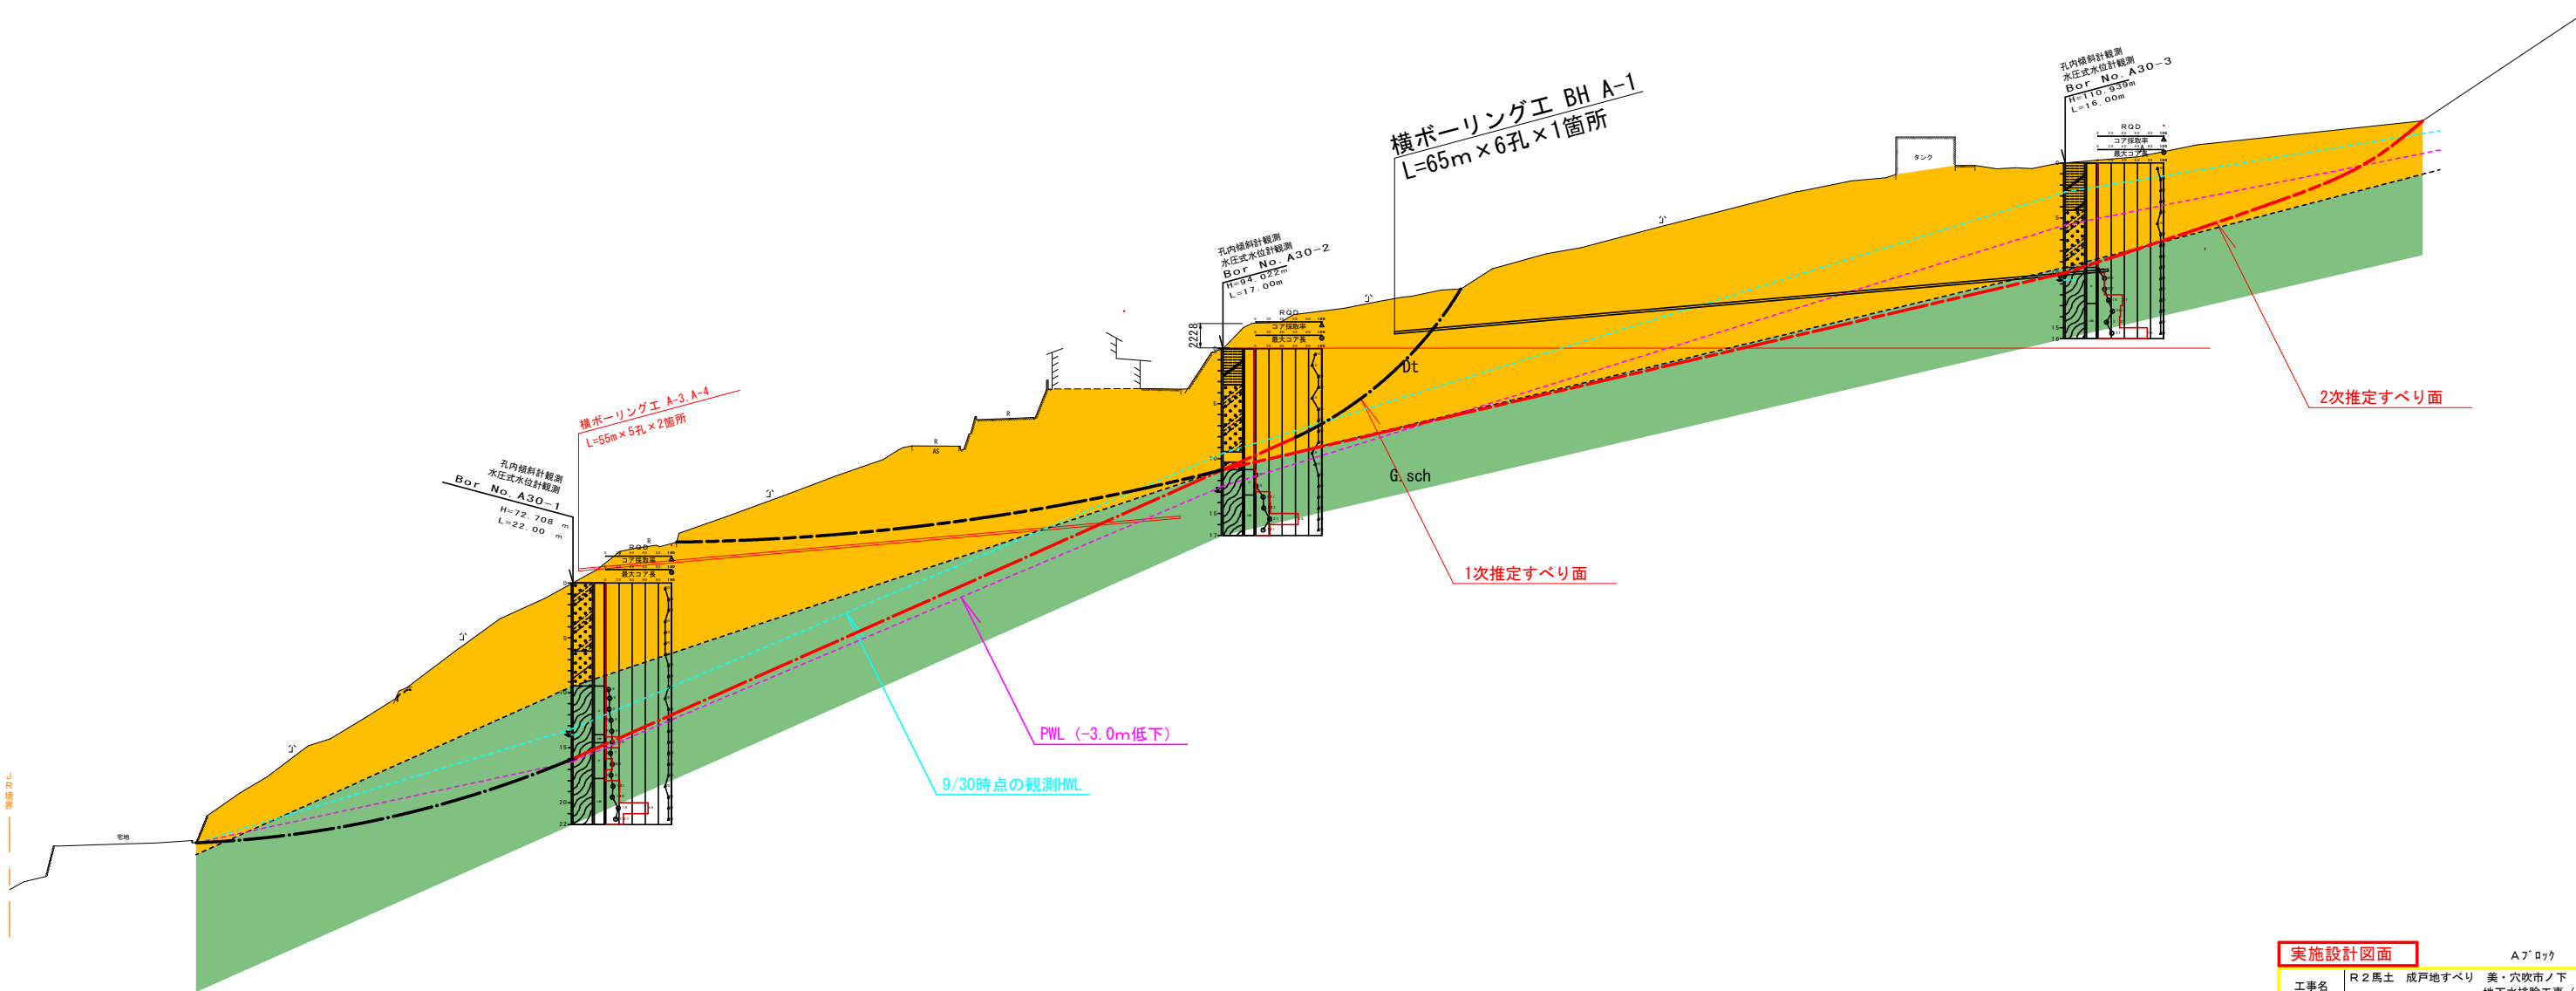

凡 例		
地 質 名	記 号	色 調
崩 積 土	D t	
緑色片岩	G. sch	D~CM


地 下 水 位

—●— 観測最高水位 (HWL)

—●— 対策工施工後水位 (PWL)

実施設計図面		Aブロック	
工事名	R2馬士 成戸地すべり 美・穴吹市ノ下 地下水排除工事（1）		
路線名等	成戸地すべり防止区域		
工事箇所	美馬市穴吹町穴吹市ノ下（第1分割）		
図面名	計画断面図（Aブロック主測線）		
縮尺	1:300	図面番号	2 / 3
会社名			
事業者名	徳島県西部総合県民局 県土整備部<美馬>		

横ボーリングエ S=Non-Scale

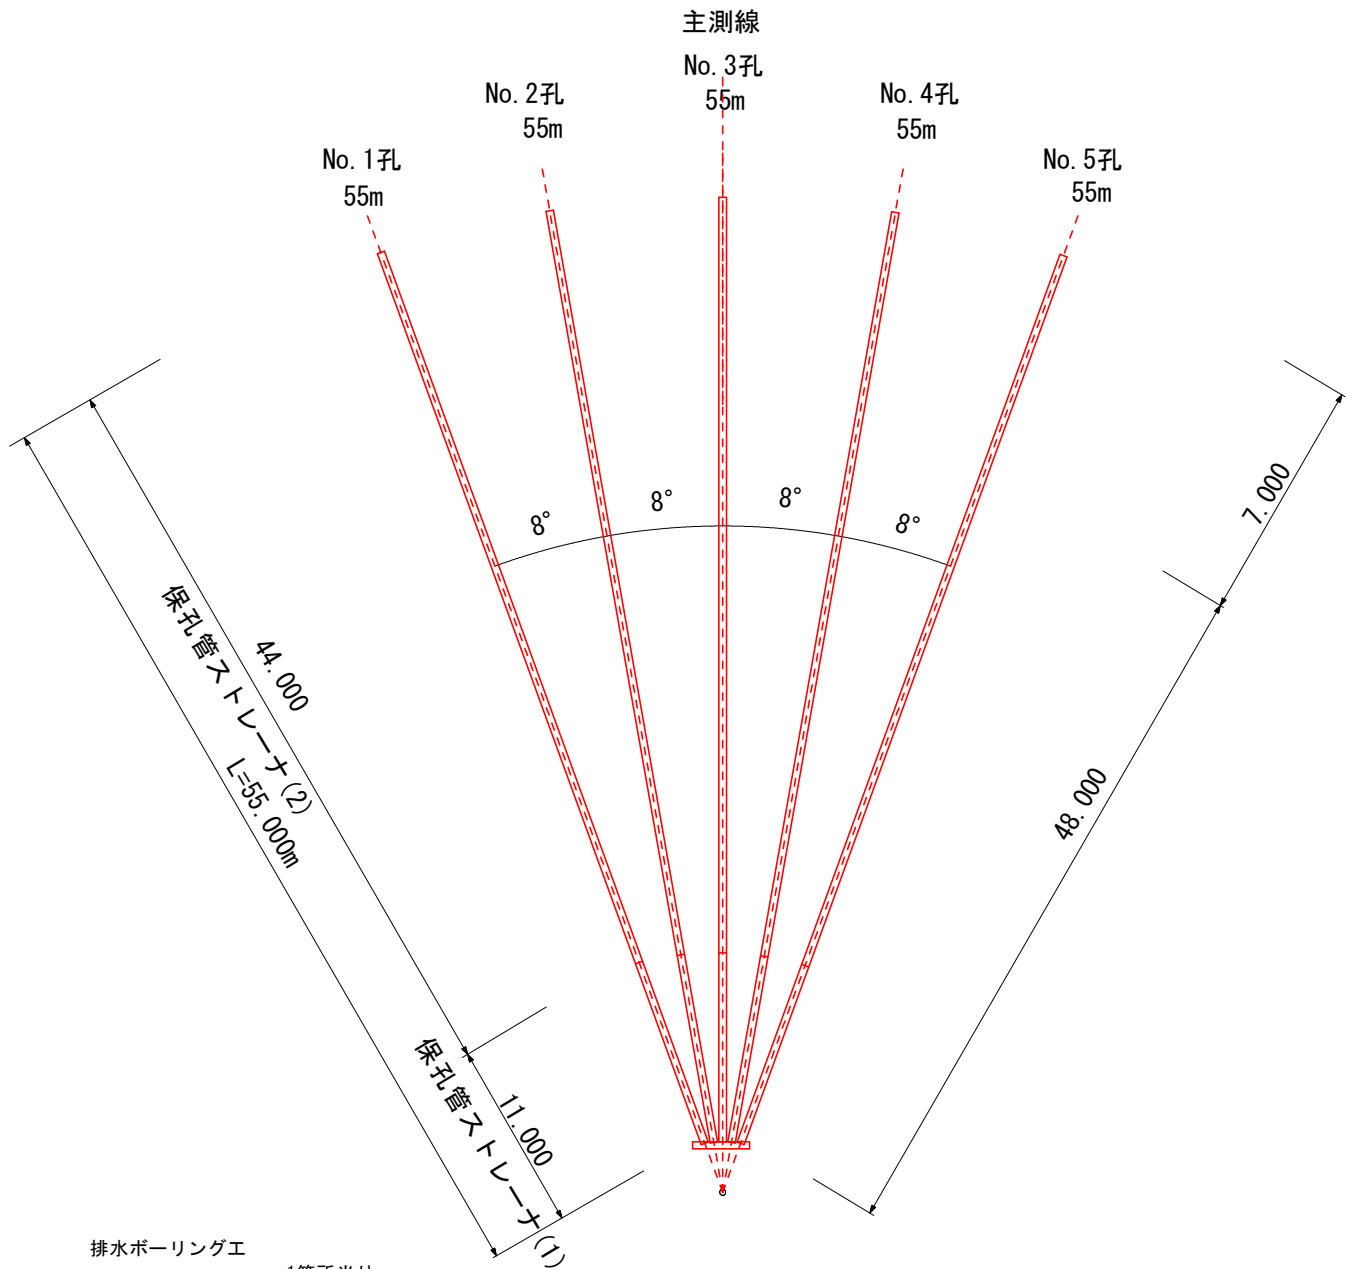

排水ボーリングエ

A-3, A-4 1箇所当り


	硬質土	軟 岩	計
No.1孔	48.00m	7.00m	55.00m
No.2孔	48.00m	7.00m	55.00m
No.3孔	48.00m	7.00m	55.00m
No.4孔	48.00m	7.00m	55.00m
No.5孔	48.00m	7.00m	55.00m
計	240.00m	35.00m	275.00m

保孔管ストレーナ

A-3, A-4 1箇所当り



	ストレーナ①	ストレーナ②	計
No.1孔	11.00m	44.00m	55.00m
No.2孔	11.00m	44.00m	55.00m
No.3孔	11.00m	44.00m	55.00m
No.4孔	11.00m	44.00m	55.00m
No.5孔	11.00m	44.00m	55.00m
計	55.00m	220.00m	275.00m

保孔管詳細図 S=1/4

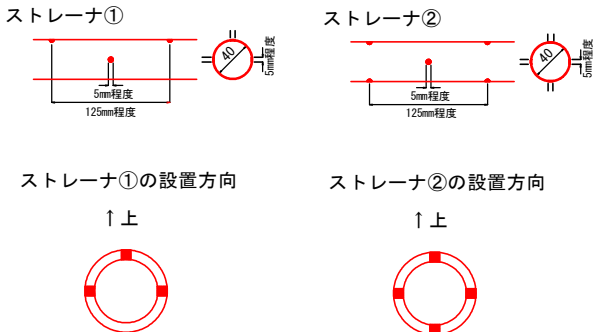

孔口処理 S=1/20

A-3, A-4

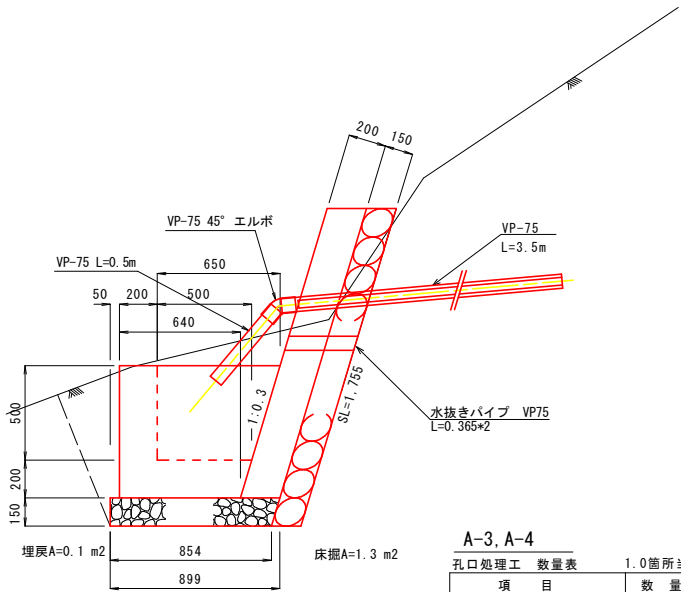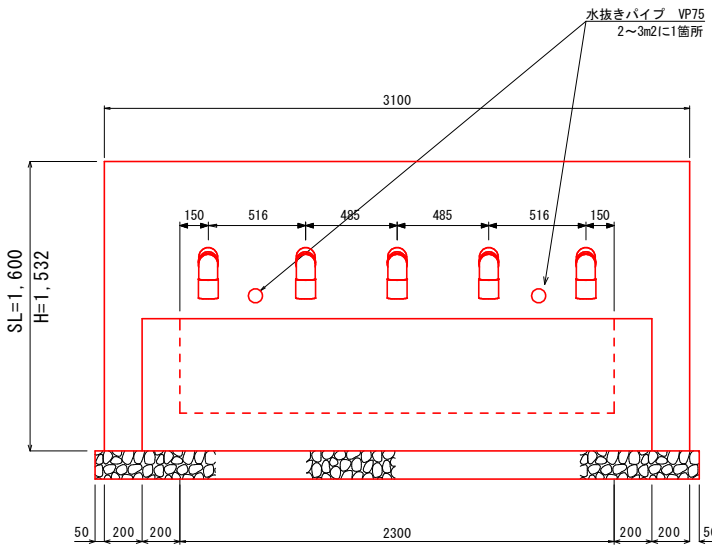


A-3, A-4


孔口処理工	数量表	1.0箇所当り
項 目	数 量	
床 堀	4.2 m3	
埋 戻	0.3 m3	
張コンクリート	0.992m3	
同上型枠	5.60 m2	
同上裏石積	5.44 m2	
集水樹コンクリート	0.747m3	
同上型枠	5.31 m2	
基礎砕石	2.80 m2	
硬質塩化ビニル VP-75	2.50 m	
硬質塩化ビニル VP-75	17.50 m	
エルボ (45°) VP-75	5 個	
足場 (単管)	22.5空m3	

流末処理 S=1/20

土中部 L=80.0m

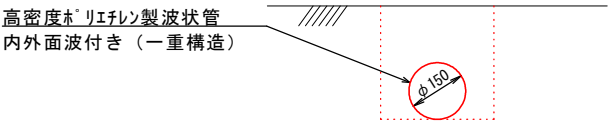

足場工 S=1/100

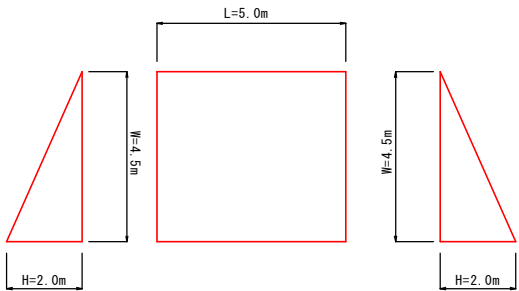

流末処理	10m当り
床 堀	0.90 m3
埋 戻	0.60 m3
暗渠 (φ150)	10.00 m

実施設計図面

A-3, A-4

工事名	R2馬士 成戸地すべり 美・穴吹市ノ下 地下水排除工事 (1)		
路線名等	成戸地すべり防止区域		
工事箇所	美馬市穴吹町穴吹市ノ下 (第1分割)		
図面名	構 造 図		
縮尺	1:1,000	図面番号	3 / 3
会社名			
事業者名	徳島県西部総合県民局 県土整備部<美馬>		