


平面図 (1) S=1/1000



三野町
芝生

1工区

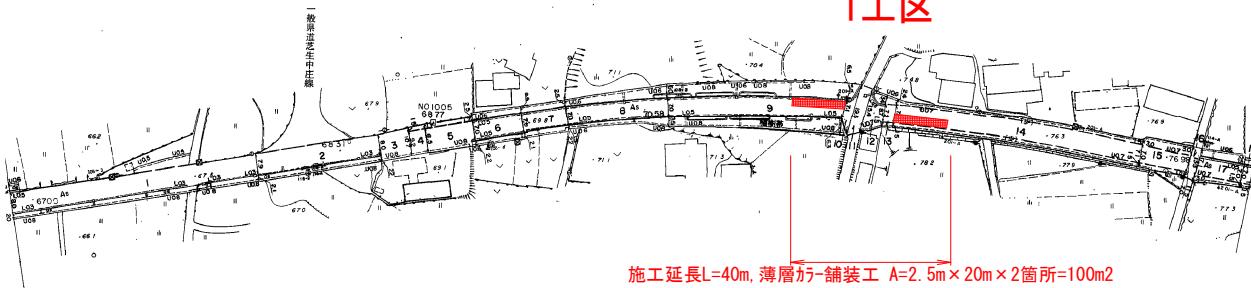

数量総括表

工程・種別・細別	規 格	単位	数 量	備 考
舗装工				
薄層かづ舗装工				
薄層かづ舗装	樹脂系すべり止め舗装 (赤色・RPN-301)	m ²	300	(1工区) (2工区) (3工区) 100+100+100
仮設工				
交通管理工				
交通誘導警備員	A	人日	3	
交通誘導警備員	B	人日	6	


実施設計図面

工事名	R2三土 崎門池田線 三・三野芝生他 区画締工事
路線名等	(主) 崎門池田線
工事箇所	三好市三野町芝生他
図面名	平面図(1)
縮尺	S=1/1000
会社名	徳島県西部総合県民局土整備部<三好>

平 面 図 (2) S=1/1000



三野町
太刀野
東川原

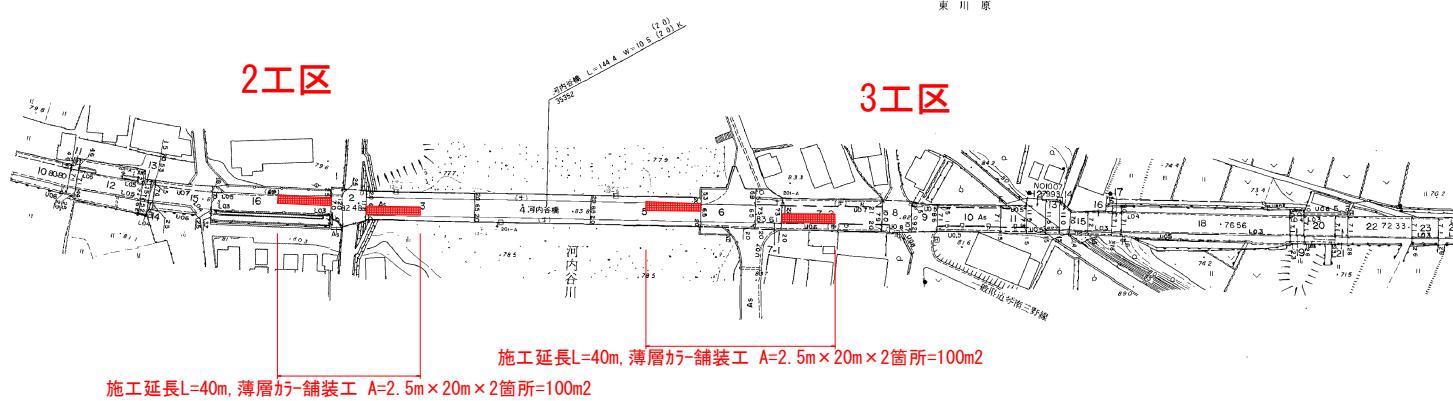

実施設計図面

工事名	R2三士 岡門池田線 三・三野芝生他 区間工事		
路線名等	(主) 岡門池田線		
工事箇所	三好市三野町芝生他		
図面名	平面図(2)		
縮尺	S=1/1000	図面番号	2 / 2
会社名	徳島県西部総合県民局県土整備部<三好>		