

平面図 S=1/1000

足 信

1工区

施工延長L=40m, 薄層カラ-舗装工 A=2.5m×20m×2箇所=100m²


数量総括

工程・種別・細別	規格	単位	数量	摘要
舗装工				
薄層かづ舗装				
薄層かづ舗装	樹脂系すべり止め舗装 (赤色・RPN-301)	m2	300	(1工区) (2工区) (3) 100+100+1
仮設工				
交通管理工				
交通誘導警備員	A	人日	3	
交通誘導警備員	B	人日	6	

実施設計図面

工事名	R2三土 岩門池田線 東・足代他 区間工事			
路線名等	(主) 岩門池田線			
工事箇所	三好郡東みよし町足代他			
平面名	平面図(1)			
縮尺	$1:1/1000$	図面番号	1	/ 3
会社名				
事業者名	徳島県西部総合農民局東土整備部<三好>			

平面図 S=1/1000

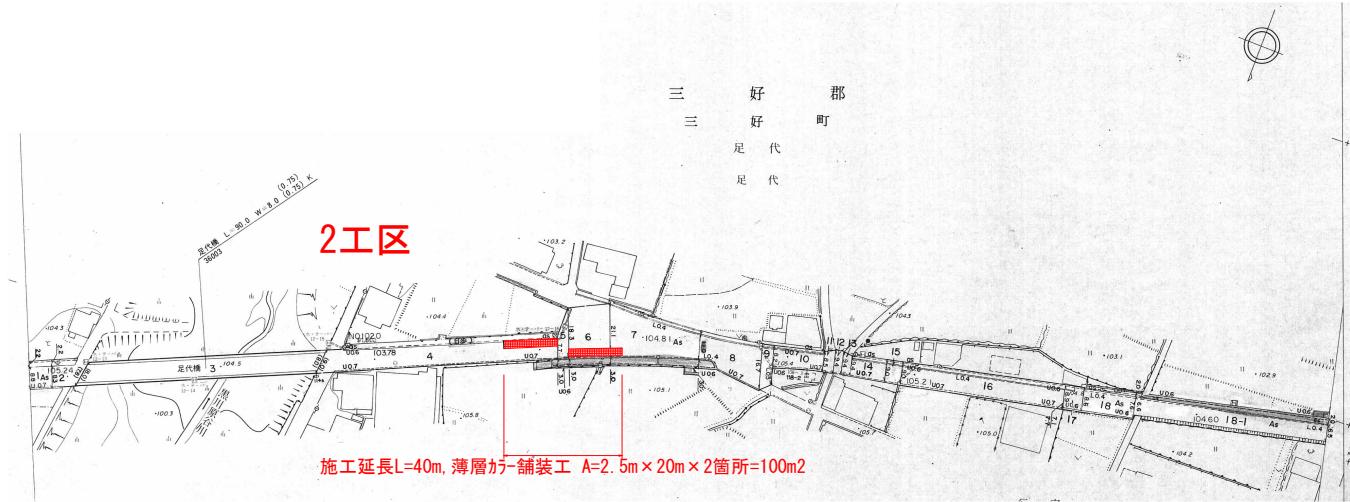


実施設計図面

工事名	R2三土 岐門池田線 東・足代他 区画線工事		
路線名等	(主)岐門池田線		
工事箇所	三好郡東みよし町足代他		
図面名	平面図(2)		
縮尺	s=1/1000	図面番号	2 / 3
会社名	島嶼県西部総合県民局県土整備部<三好>		

平面図 S=1/1000

3工区

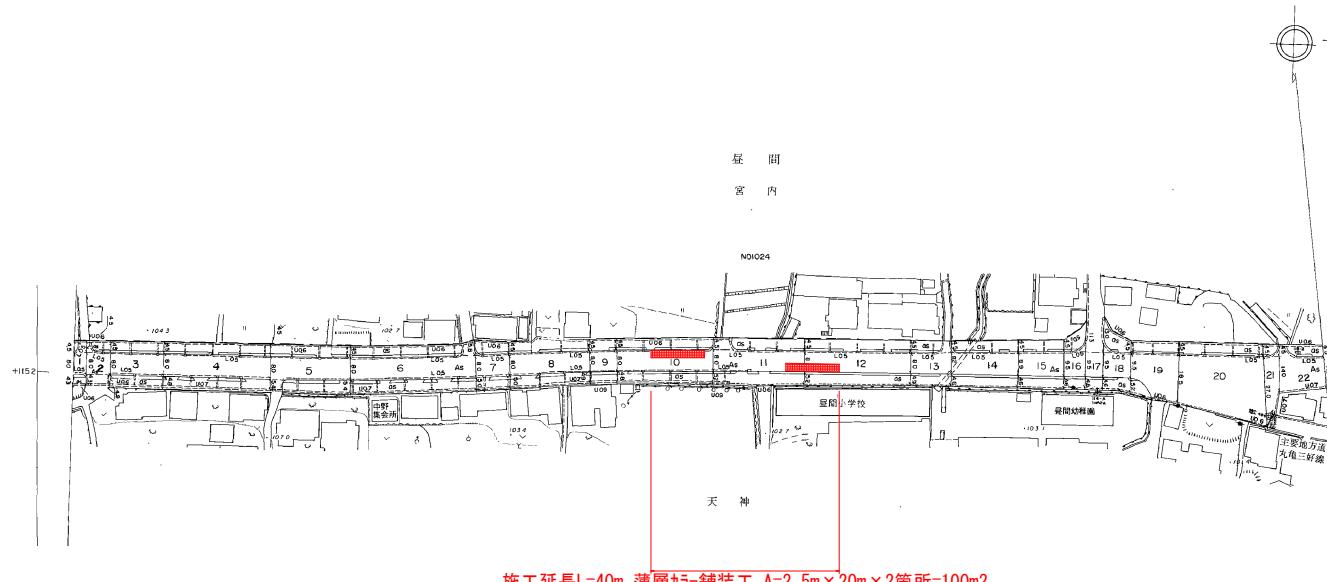

施工延長L=40m, 薄層カラ-舗装工 A=2.5m×20m×2箇所=100m²

実施設計図面

工事名	R2三土 喰門池田線 東・足代他 区間工事
路線名等	(主) 喰門池田線
工事箇所	三好郡東みよし町足代
図面名	平面図(3)
縮尺	851/1000
会社名	
事業者名	徳島県西部総合農民局土整部備 ^{×三好}