


図.1 有瀬地区全体平面図

昭和35年3月4日 建設省告示第314号

三好市西祖谷山村有瀬

基礎図情報標高DEM
公共測量番号 H21H0063 (測量期間2009/12/8-2010/3/19)

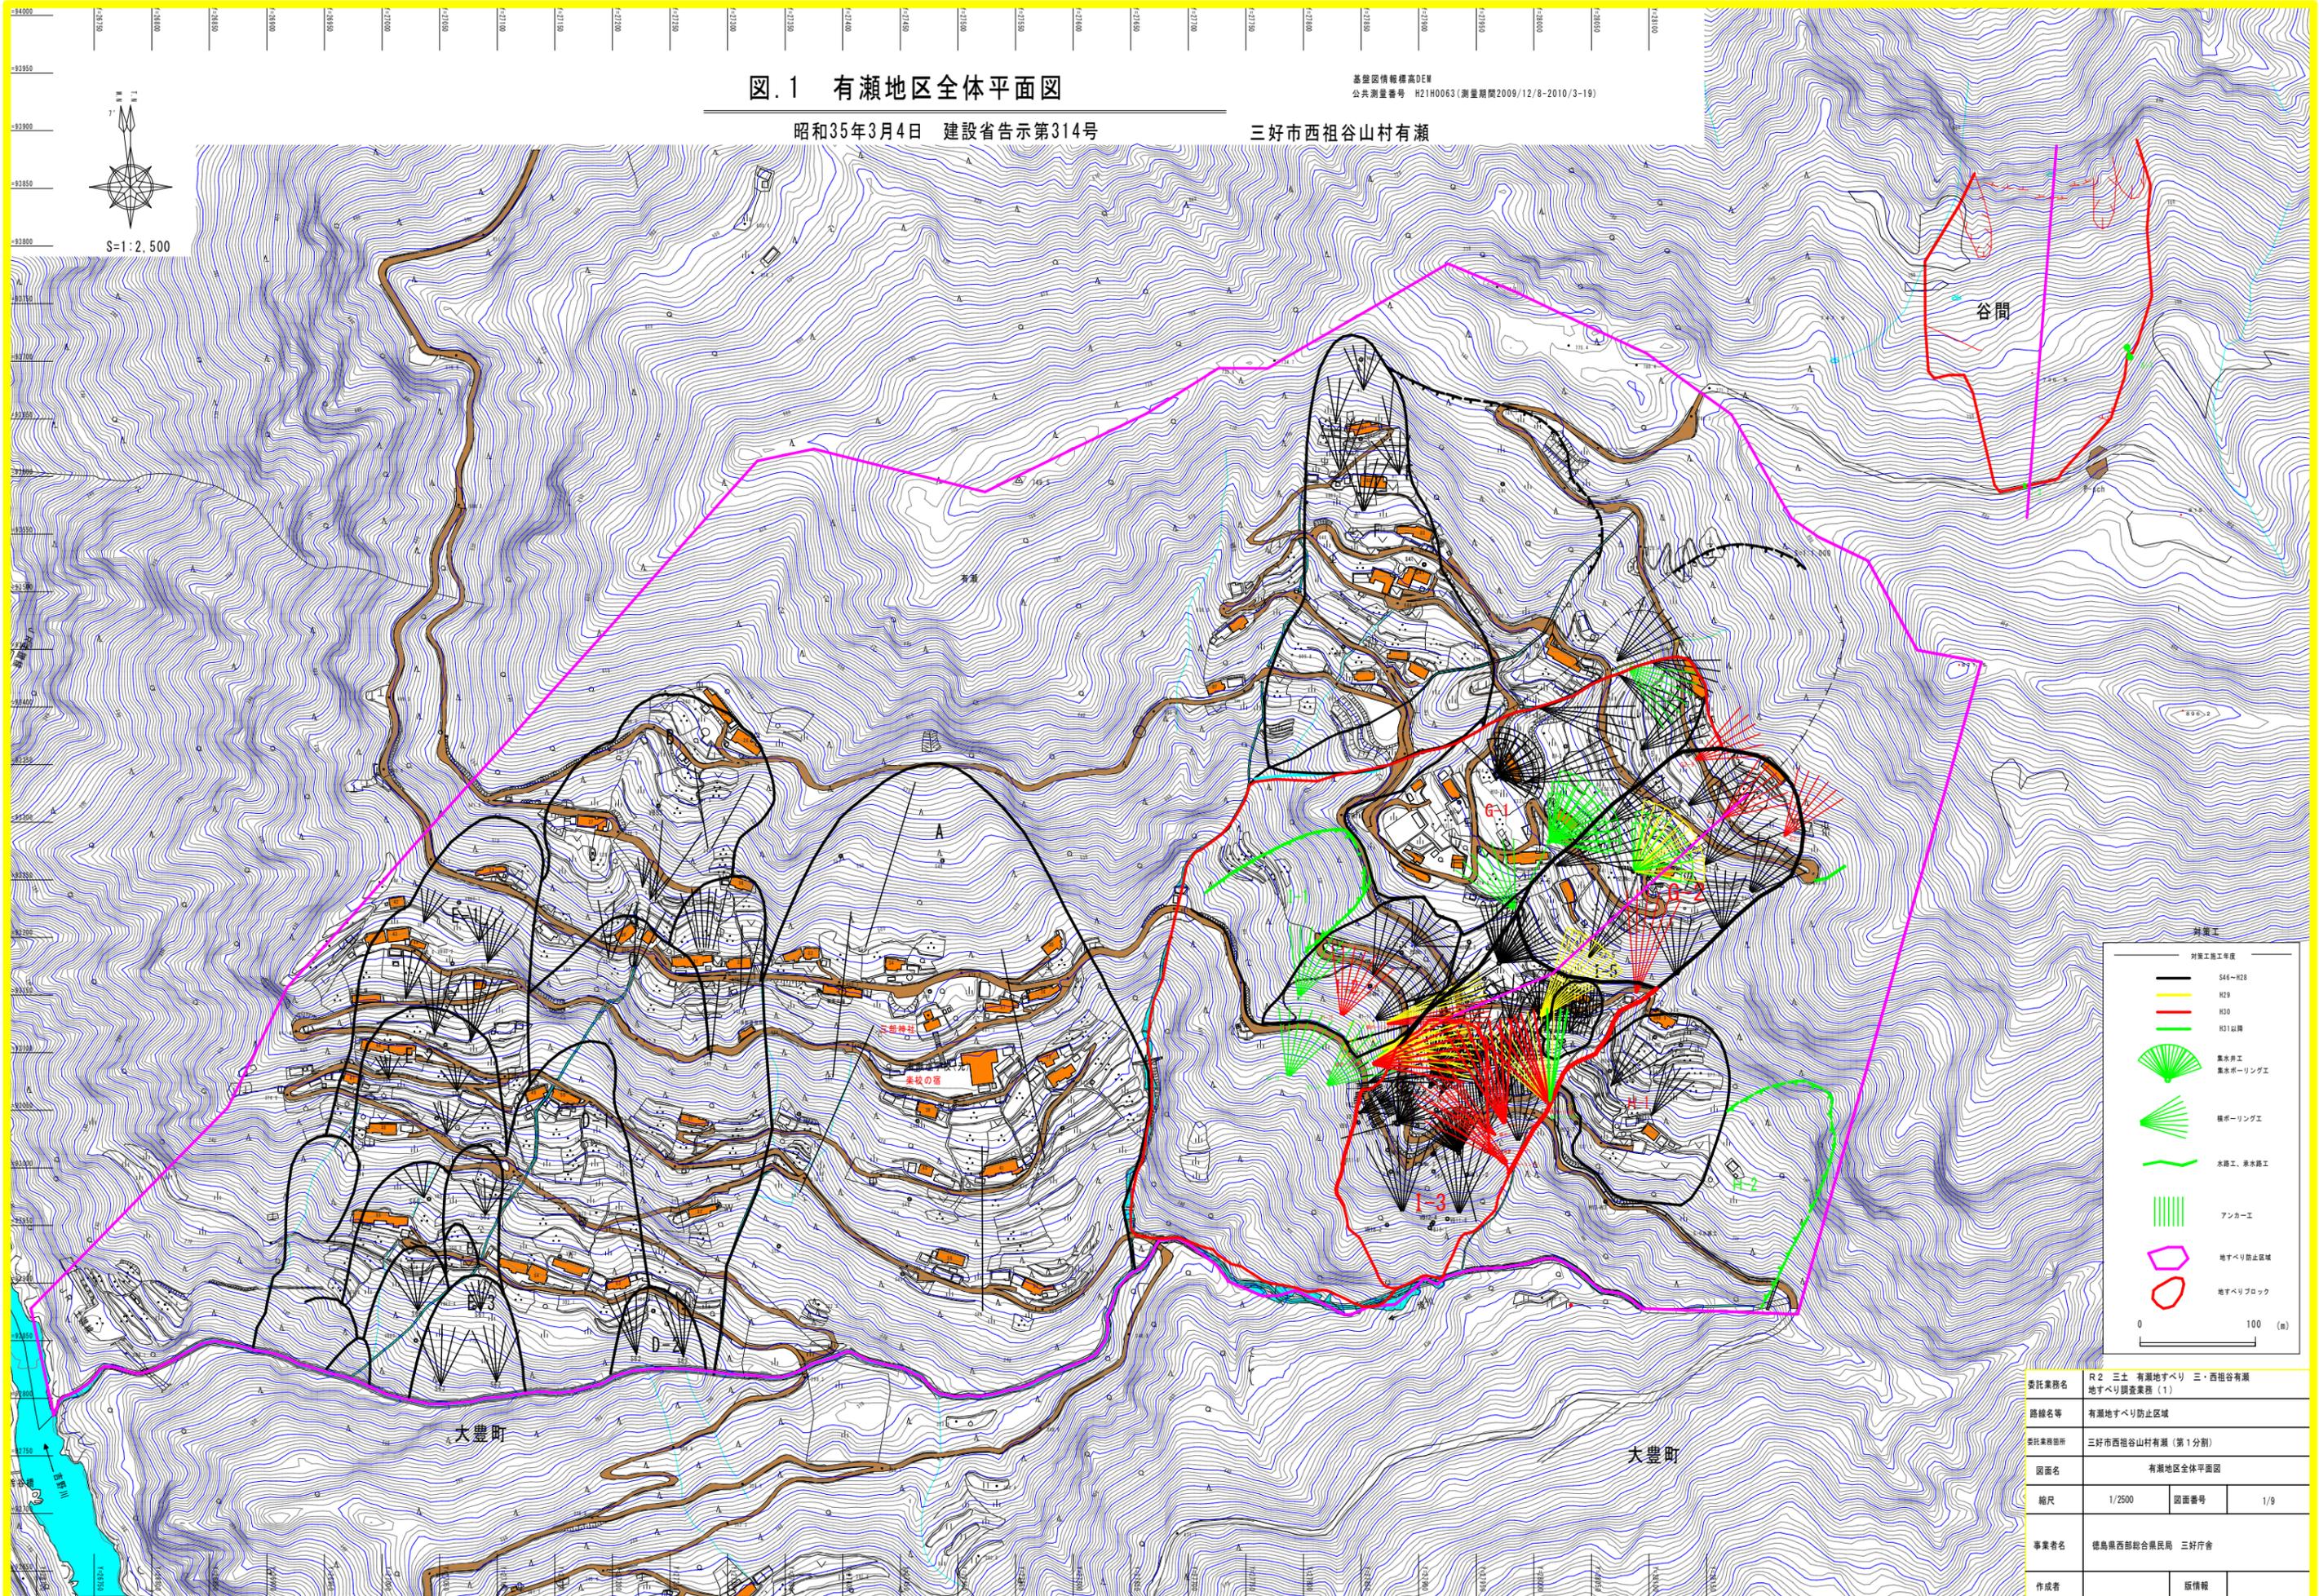


| 対策工事年度 | |
|--------|------------------|
| — | S46~R28 |
| — | R29 |
| — | R30 |
| — | R31以降 |
| | 集水併工 集水ボーリング工 |
| | 横ボーリング工 |
| | 水路工、排水路工 |
| | アンカー工 |
| | 地すべり防止区域 |
| | 地すべりブロック |

0 100 (m)

| | | | |
|--------|--------------------------------------|------|-----|
| 委託業務名 | R2 三土 有瀬地すべり 三・西祖谷有瀬 地すべり調査業務 (1) | | |
| 路線名等 | 有瀬地すべり防止区域 | | |
| 委託業務箇所 | 三好市西祖谷山村有瀬 (第1分割) | | |
| 図面名 | 有瀬地区全体平面図 | | |
| 縮尺 | 1/2500 | 図面番号 | 1/9 |
| 事業者名 | 徳島県西部総合農政局 三好庁舎 | | |
| 作成者 | | 版情報 | |

| ボーリング座標一覧表 | X座標 | Y座標 | Z座標 |
|------------|-----------|-----------|--------------|
| Br. 4 | 93088.155 | 27749.233 | 476.358(地盤高) |
| Br. 5 | 93175.373 | 27789.641 | 529.839(地盤高) |
| Br. 12 | 93126.339 | 27709.799 | 466.973(地盤高) |

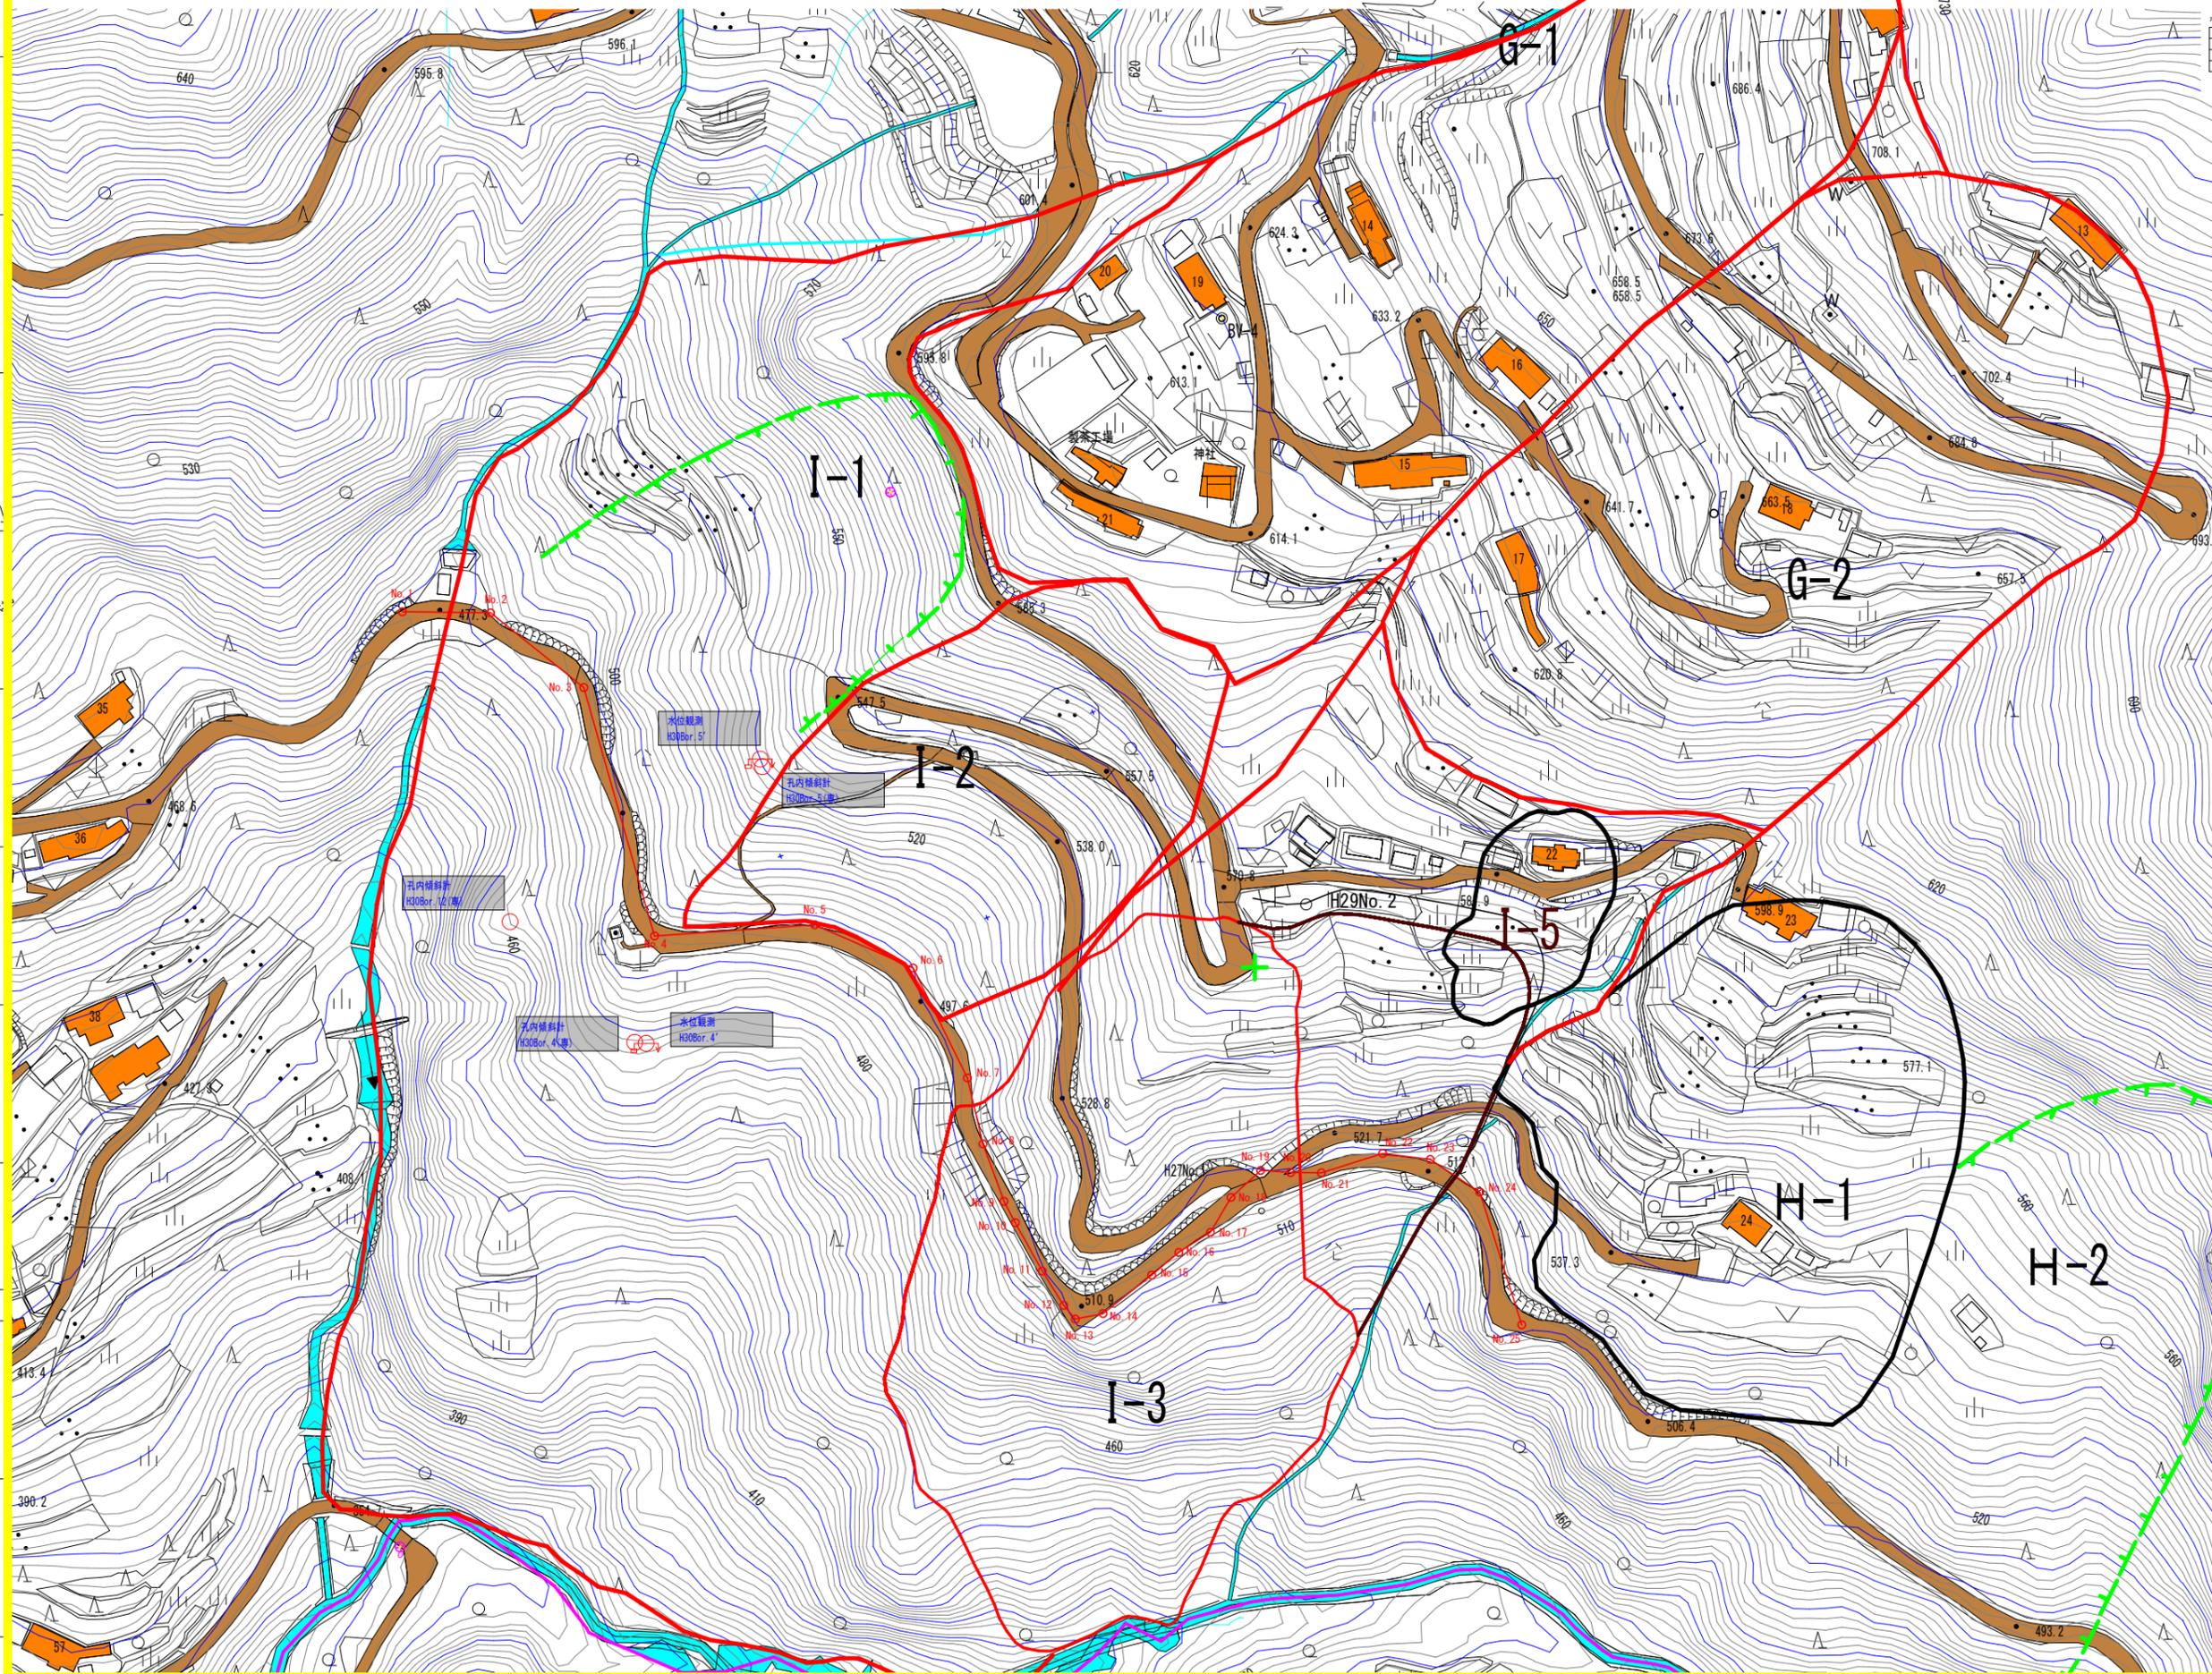


- 孔内傾斜計観測
- └┘ 水位観測(自記水位計)
- 移動杭観測(25点)



| | | | |
|--------|--------------------------------|------|-----|
| 委託業務名 | R2三土 有瀬地すべり 三・西祖谷有瀬地すべり調査業務(1) | | |
| 路線名等 | 有瀬地すべり防止区域 | | |
| 委託業務場所 | 三好市西祖谷山村有瀬(第1分割) | | |
| 図面名 | 上流大規模ブロック調査計画平面図 | | |
| 縮尺 | 1/1000 | 図面番号 | 2/9 |
| 事業者名 | 徳島県西部総合振興局 三好庁舎 | | |
| 作成者 | | 版情報 | |


図.3 G-1,G-2,H-1,I-2ブロック調査計画平面図

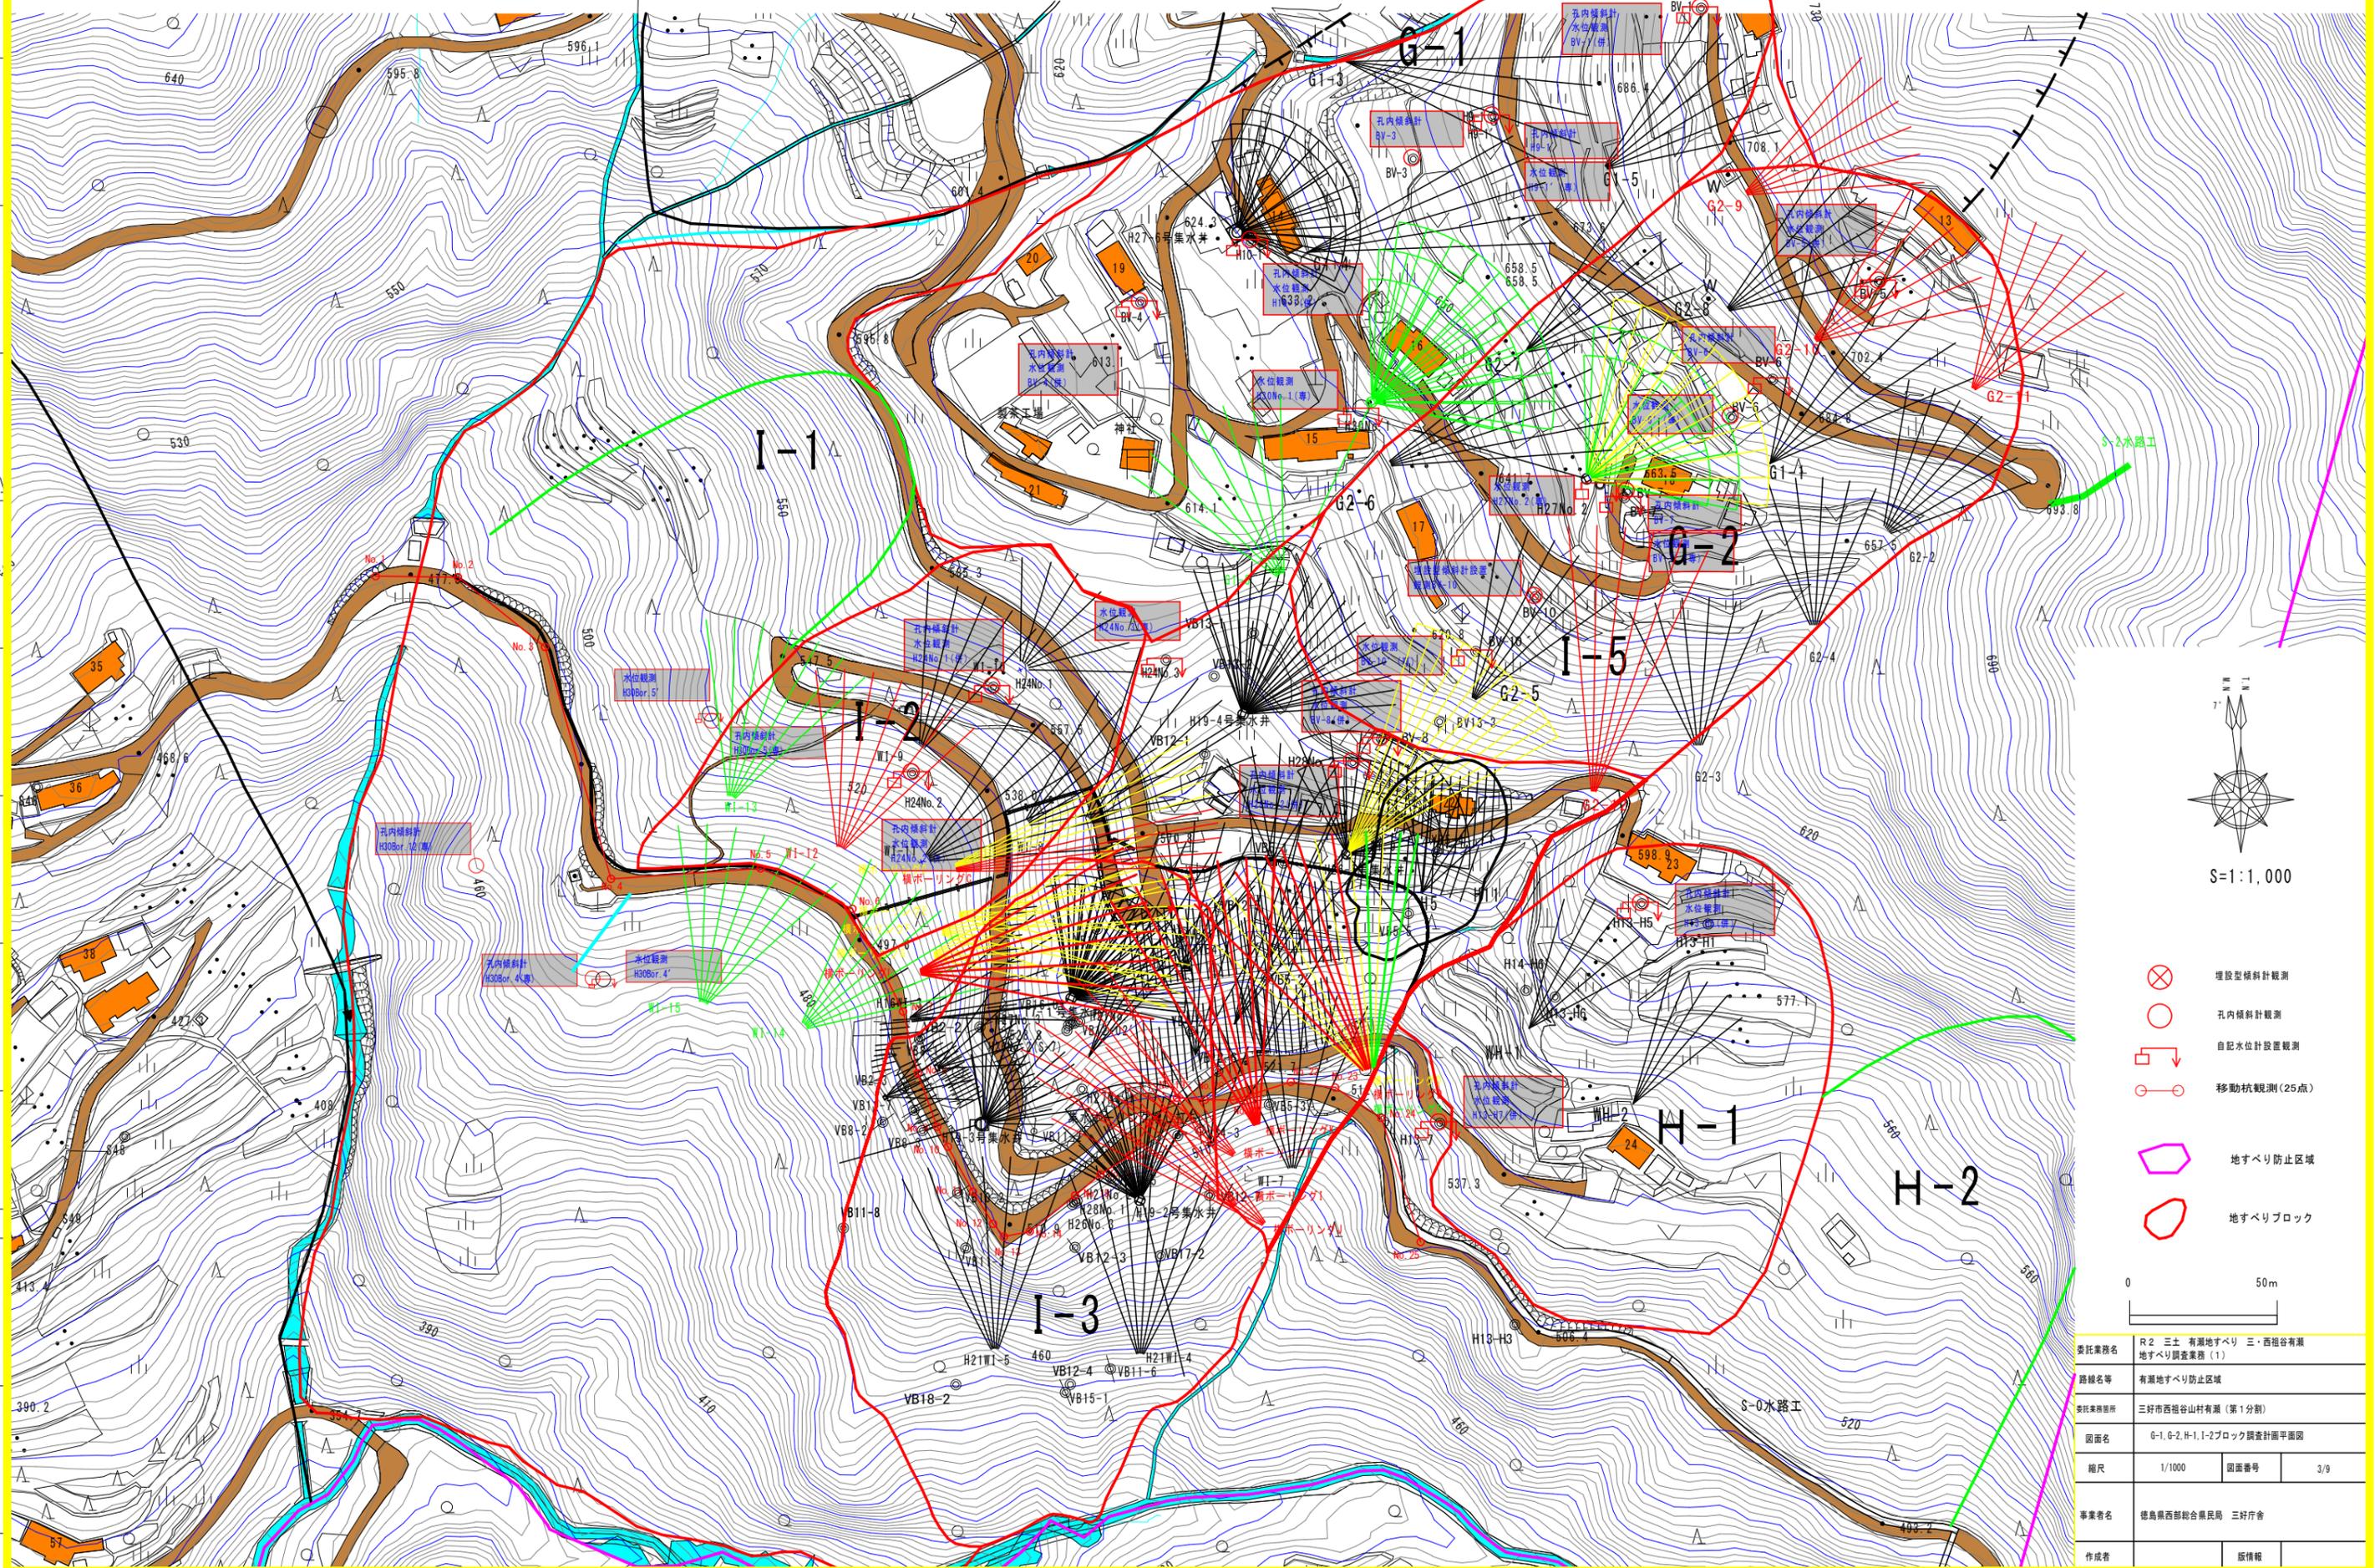

| | | | |
|--------|---------------------------------|------|-----|
| 委託業務名 | R2 三土 有瀬地すべり 三・西祖谷有瀬地すべり調査業務(1) | | |
| 路線名等 | 有瀬地すべり防止区域 | | |
| 委託業務場所 | 三好市西祖谷山村有瀬(第1分割) | | |
| 図面名 | G-1,G-2,H-1,I-2ブロック調査計画平面図 | 図面番号 | 3/9 |
| 縮尺 | 1/1000 | 図面番号 | 3/9 |
| 事業者名 | 徳島県西部総合農政局 三好庁舎 | | |
| 作成者 | | 版情報 | |

図.5 G-1ブロック断面図

S=1:500

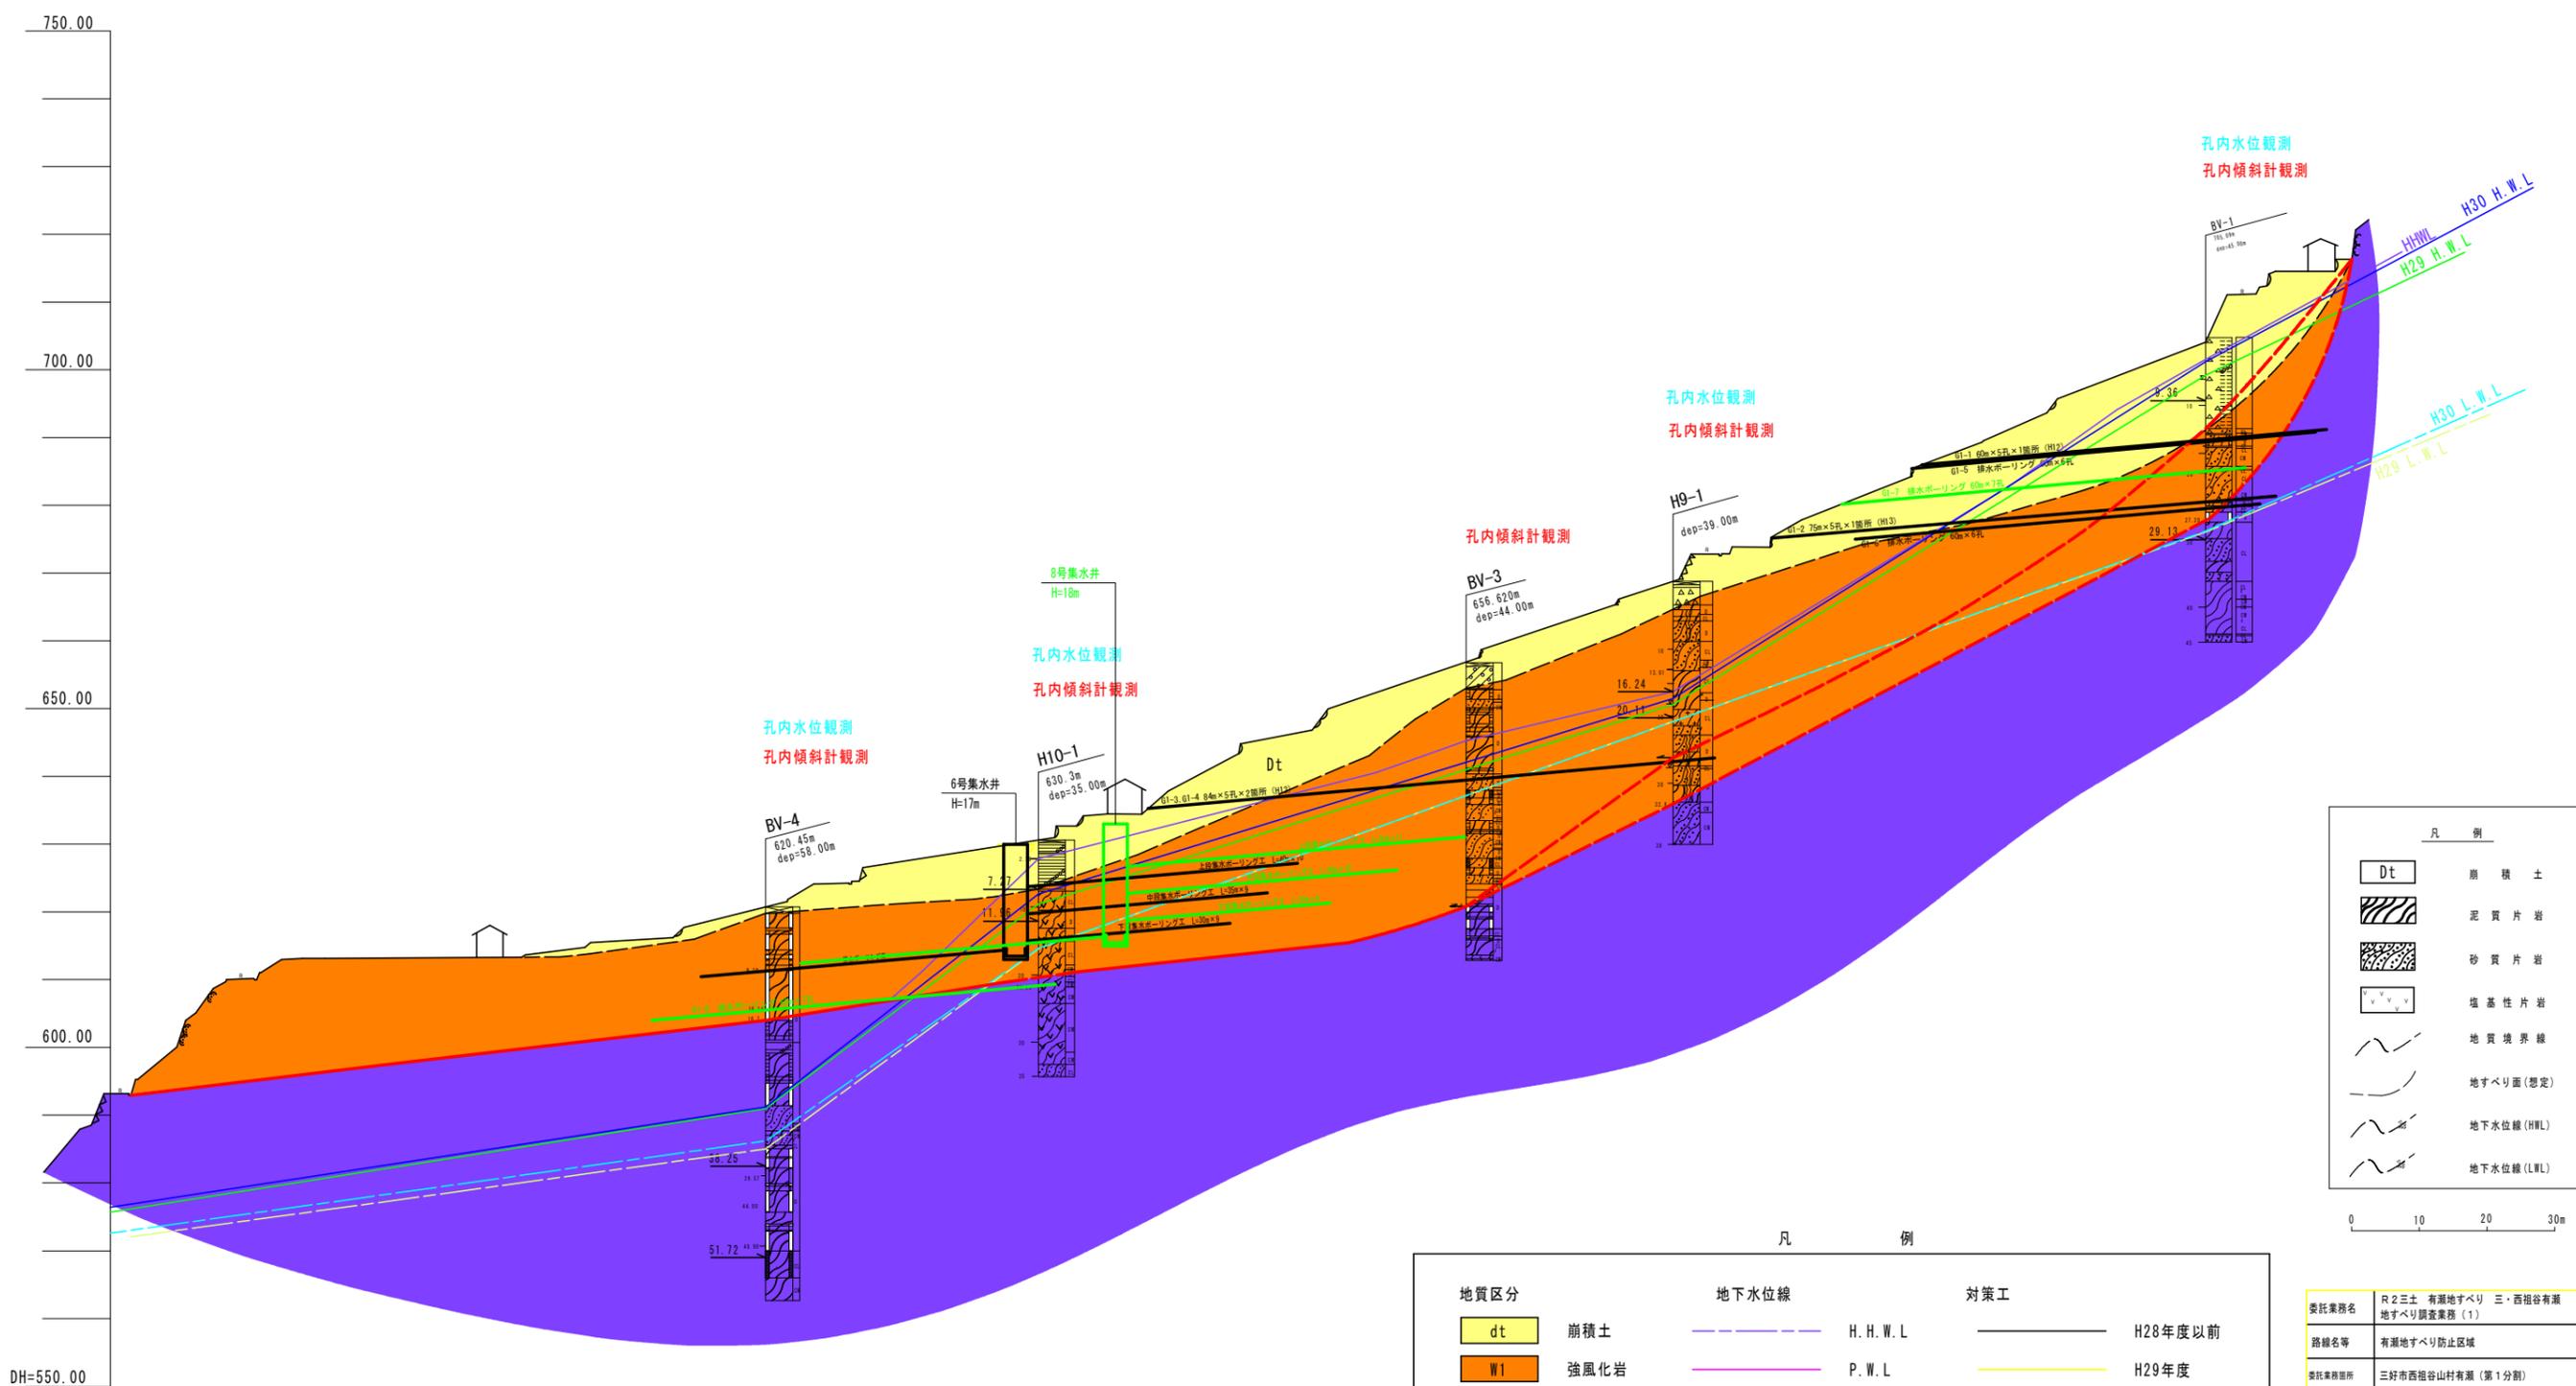

凡 例

| | |
|------------------|------------|
| Dt | 崩積土 |
| (diagonal lines) | 泥質片岩 |
| (cross-hatch) | 砂質片岩 |
| (dots) | 塩基性片岩 |
| (wavy line) | 地質境界線 |
| (dashed line) | 地すべり面(想定) |
| (solid line) | 地下水位線(HWL) |
| (dashed line) | 地下水位線(LWL) |

凡 例

| 地質区分 | 地下水位線 | 対策工 |
|----------|--------------|---------|
| dt 崩積土 | H. H. W. L. | H28年度以前 |
| W1 強風化岩 | P. W. L. | H29年度 |
| W2 風化破碎岩 | H30 H. W. L. | H30年度 |
| W3 弱風化岩 | H30 L. W. L. | H31年度以降 |
| Rf 基盤岩 | H29 H. W. L. | |
| | H29 L. W. L. | |

| | | | |
|--------|--------------------------------|------|-----|
| 委託業務名 | R2三土 有瀬地すべり 三・西瀬谷有瀬地すべり調査業務(1) | | |
| 路線名等 | 有瀬地すべり防止区域 | | |
| 委託業務箇所 | 三好市西瀬谷山村有瀬(第1分割) | | |
| 図面名 | G-1ブロック断面図 | | |
| 縮尺 | 1/500 | 図面番号 | 5/9 |
| 事業者名 | 徳島県西部総合農政局 三好庁舎 | | |
| 作成者 | | 版情報 | |

図.6 G-2ブロック断面図

S=1:500


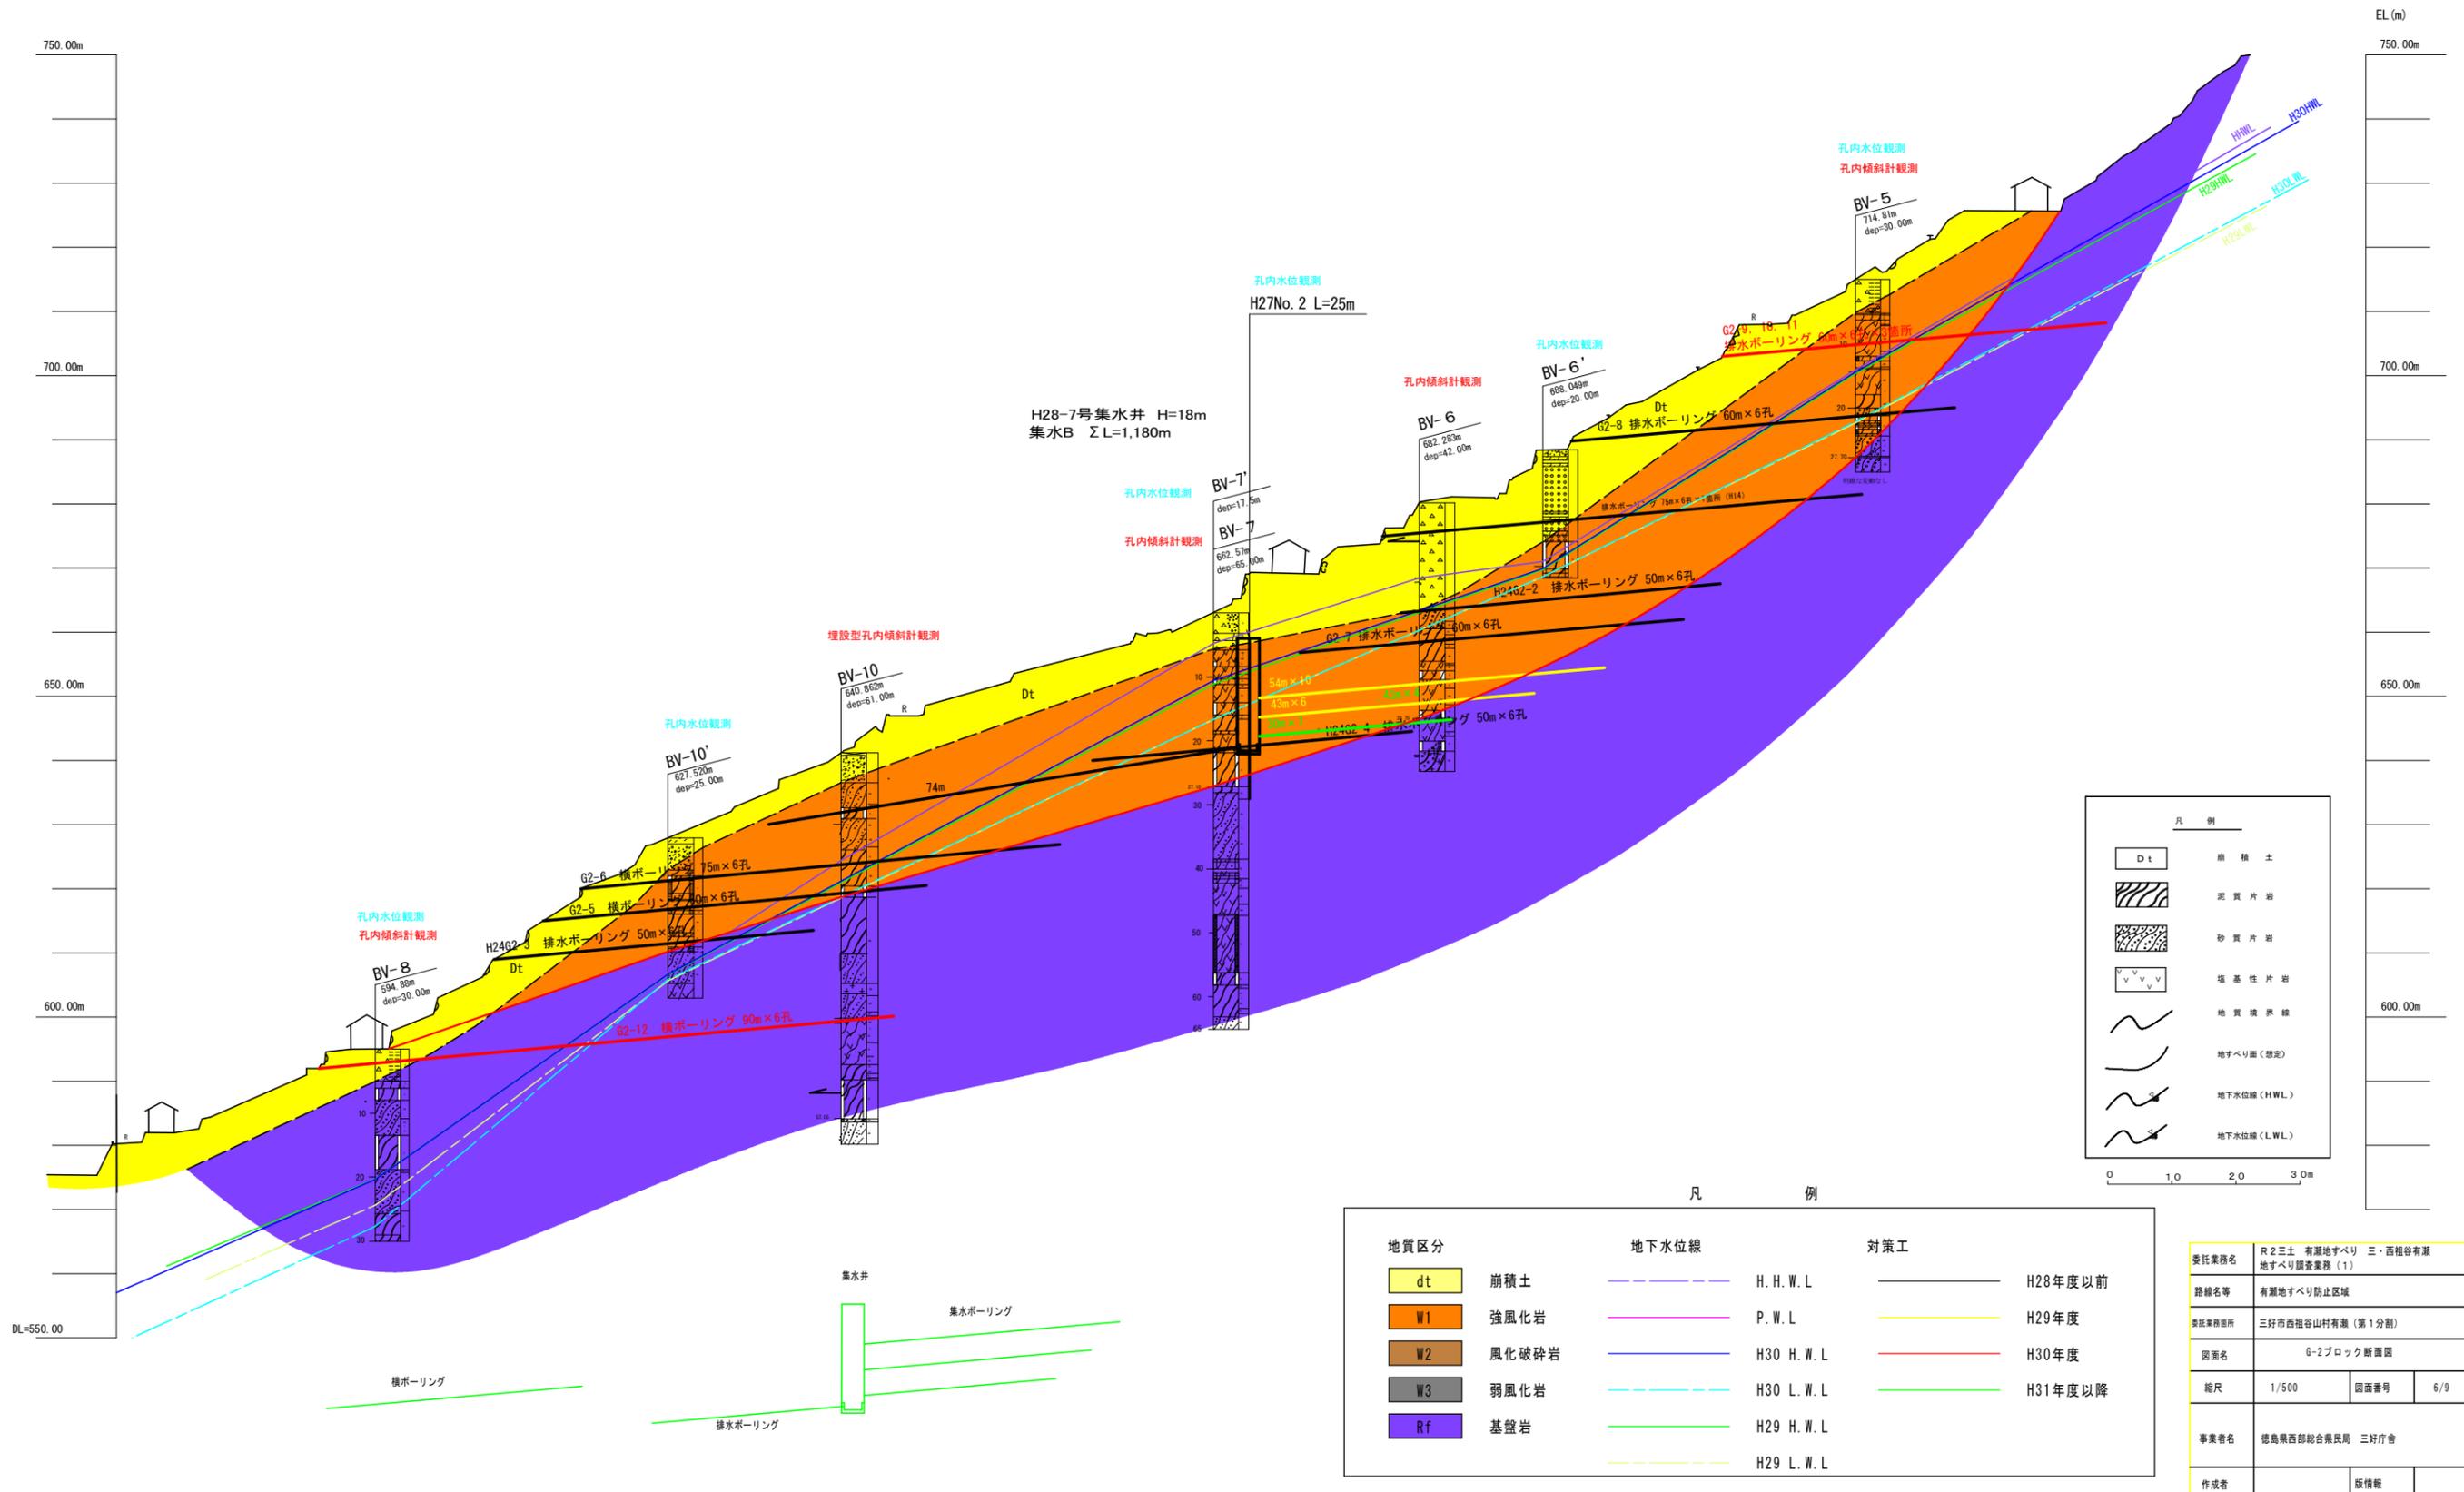


図.7 H-1ブロック断面図

S=1:500

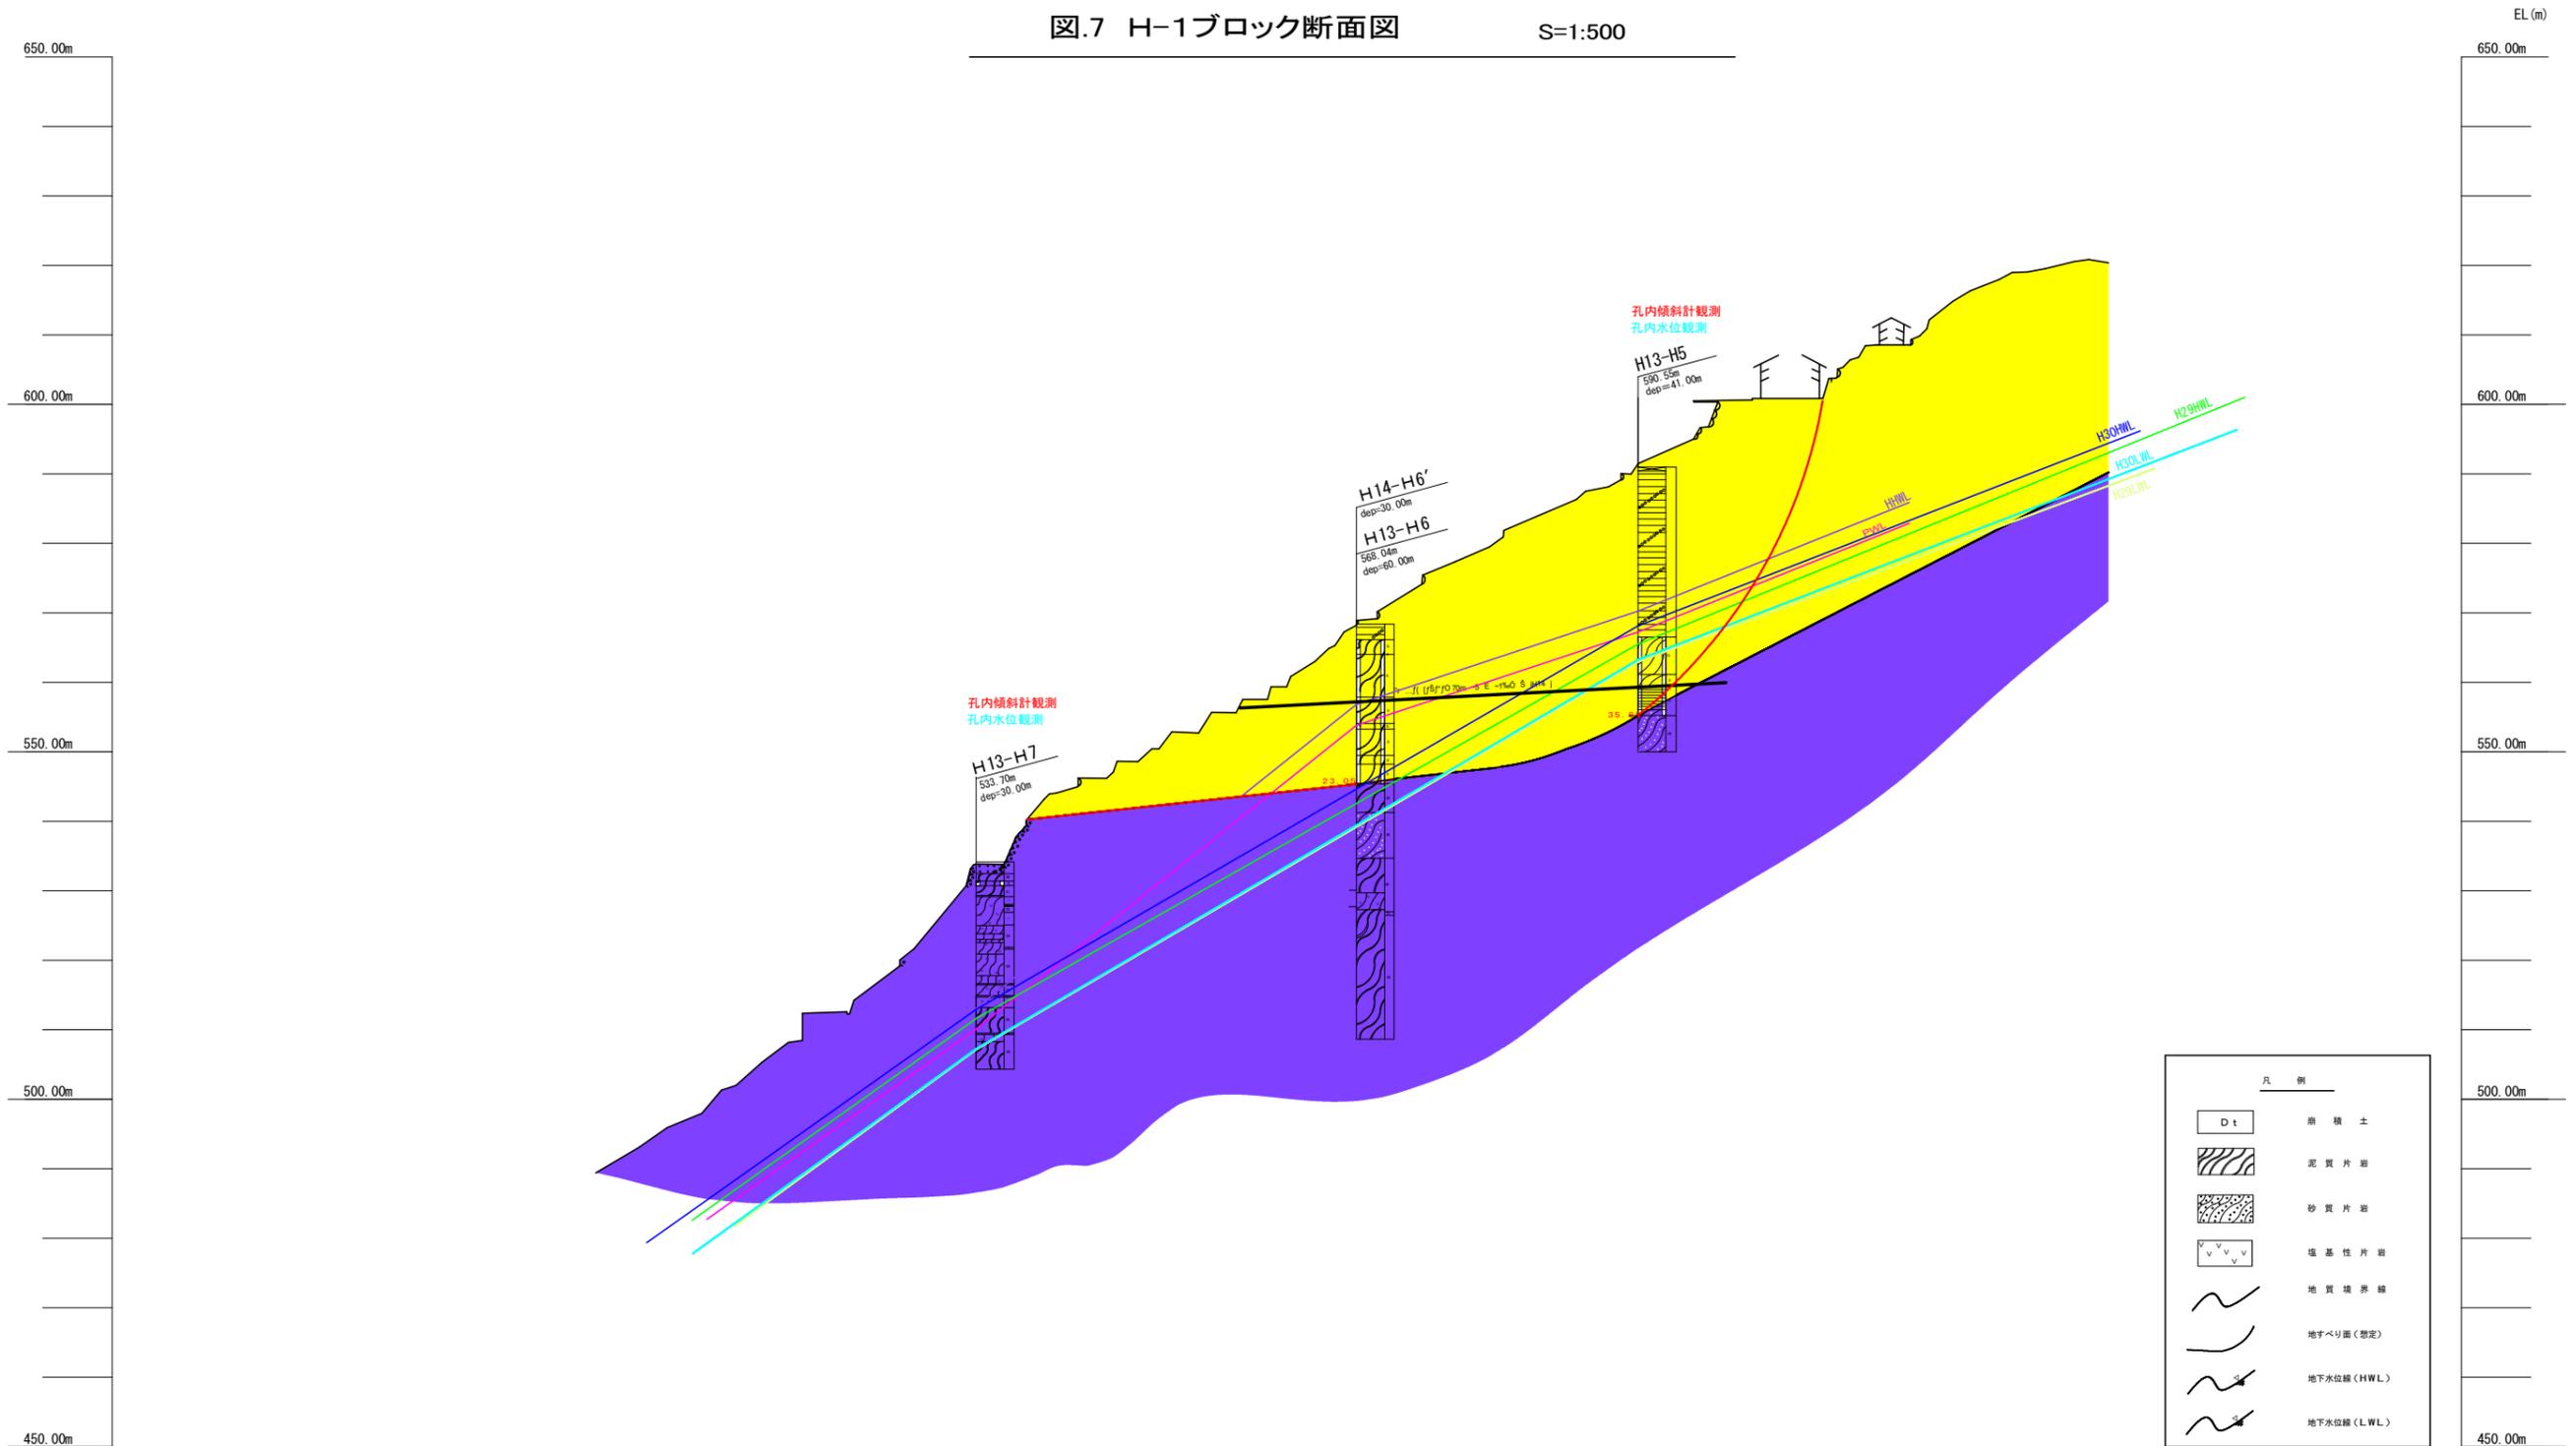

| 地質区分 | | 地下水位線 | | 対策工 | |
|------|-------|-----------|---|-----|---------|
| dt | 崩積土 | H.H.W.L | — | — | H28年度以前 |
| W1 | 強風化岩 | P.W.L | — | — | H29年度 |
| W2 | 風化破砕岩 | H30.H.W.L | — | — | H30年度 |
| W3 | 弱風化岩 | H30.L.W.L | — | — | H31年度以降 |
| Rf | 基盤岩 | H29.H.W.L | — | — | |
| | すべり面 | H29.L.W.L | — | — | |


| 凡 例 | |
|----------|--------------|
| Dt | 崩積土 |
| [Symbol] | 泥質片岩 |
| [Symbol] | 砂質片岩 |
| [Symbol] | 塩基性片岩 |
| [Symbol] | 地質境界線 |
| [Symbol] | 地すべり面(想定) |
| [Symbol] | 地下水位線(H.W.L) |
| [Symbol] | 地下水位線(L.W.L) |



| | | | |
|--------|---------------------------------|------|-----|
| 委託業務名 | R2 三土 有瀬地すべり 三・西祖谷有瀬地すべり調査業務(1) | | |
| 路線名等 | 有瀬地すべり防止区域 | | |
| 委託業務場所 | 三好市西祖谷山村有瀬(第1分割) | | |
| 図面名 | H-1ブロック断面図 | | |
| 縮尺 | 1/500 | 図面番号 | 7/9 |
| 事業者名 | 徳島県西部総合県民局 三好庁舎 | | |
| 作成者 | | 版情報 | |

図.8 I-2ブロック断面図

S=1:250

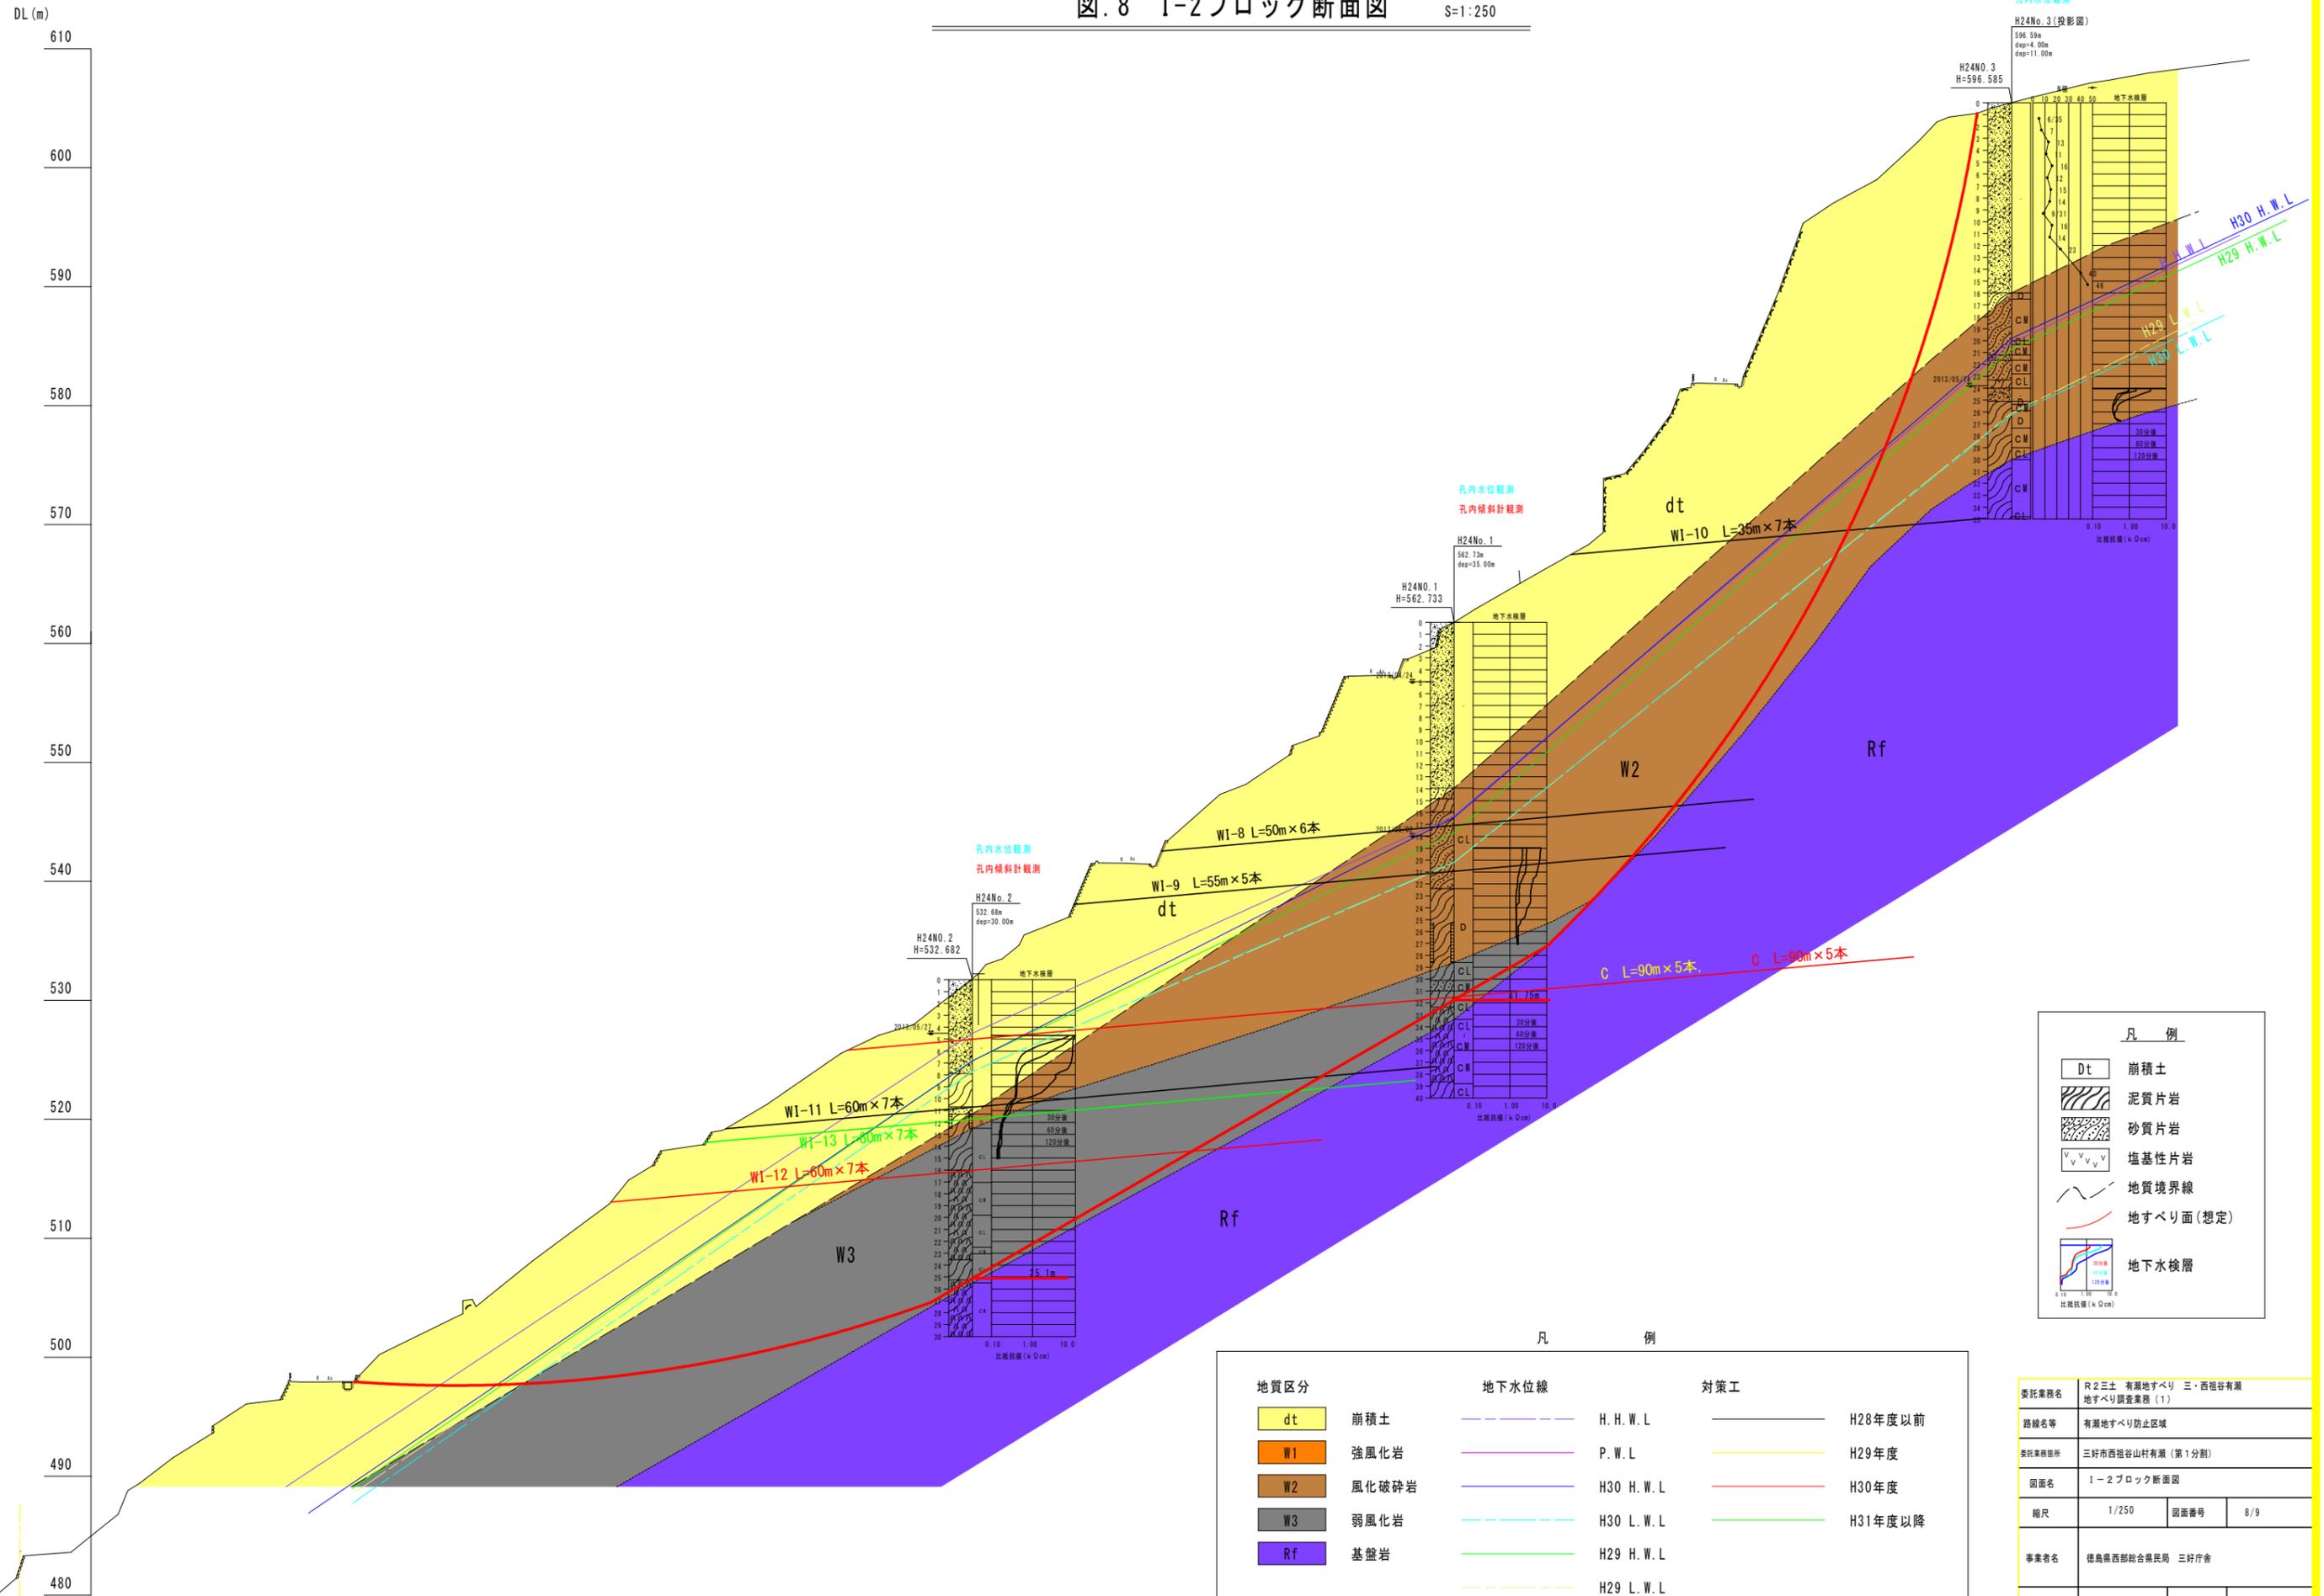

凡例

| | |
|-----------|-----------|
| Dt | 崩積土 |
| 泥質片岩 | 泥質片岩 |
| 砂質片岩 | 砂質片岩 |
| 塩基性片岩 | 塩基性片岩 |
| 地質境界線 | 地質境界線 |
| 地すべり面(想定) | 地すべり面(想定) |
| 地下水検層 | 地下水検層 |

凡例

| 地質区分 | 地下水水位線 | 対策工 |
|----------|--------------|---------|
| dt 崩積土 | H. H. W. L. | H28年度以前 |
| W1 強風化岩 | P. W. L. | H29年度 |
| W2 風化破碎岩 | H30 H. W. L. | H30年度 |
| W3 弱風化岩 | H30 L. W. L. | H31年度以降 |
| Rf 基盤岩 | H29 H. W. L. | |
| | H29 L. W. L. | |

| | | | |
|--------|--------------------------------|------|-----|
| 委託業務名 | R2三土 有瀬地すべり 三・西祖谷有瀬地すべり調査業務(1) | | |
| 路線名等 | 有瀬地すべり防止区域 | | |
| 委託業務場所 | 三好市西祖谷山村有瀬(第1分割) | | |
| 図面名 | I-2ブロック断面図 | | |
| 縮尺 | 1/250 | 図面番号 | 8/9 |
| 事業者名 | 徳島県西部総合農政局 三好庁舎 | | |
| 作成者 | | 版情報 | |

図.9 I-3ブロック断面図

S=1:500

(H28.11_新A, B測線合成)

