


S=1 : 250

点名称	X座標	Y座標	標高
0-1	97772.067	40498.216	
0-2	97728.394	40444.948	
0-3	97693.585	40474.636	
0-4	97719.249	40501.016	


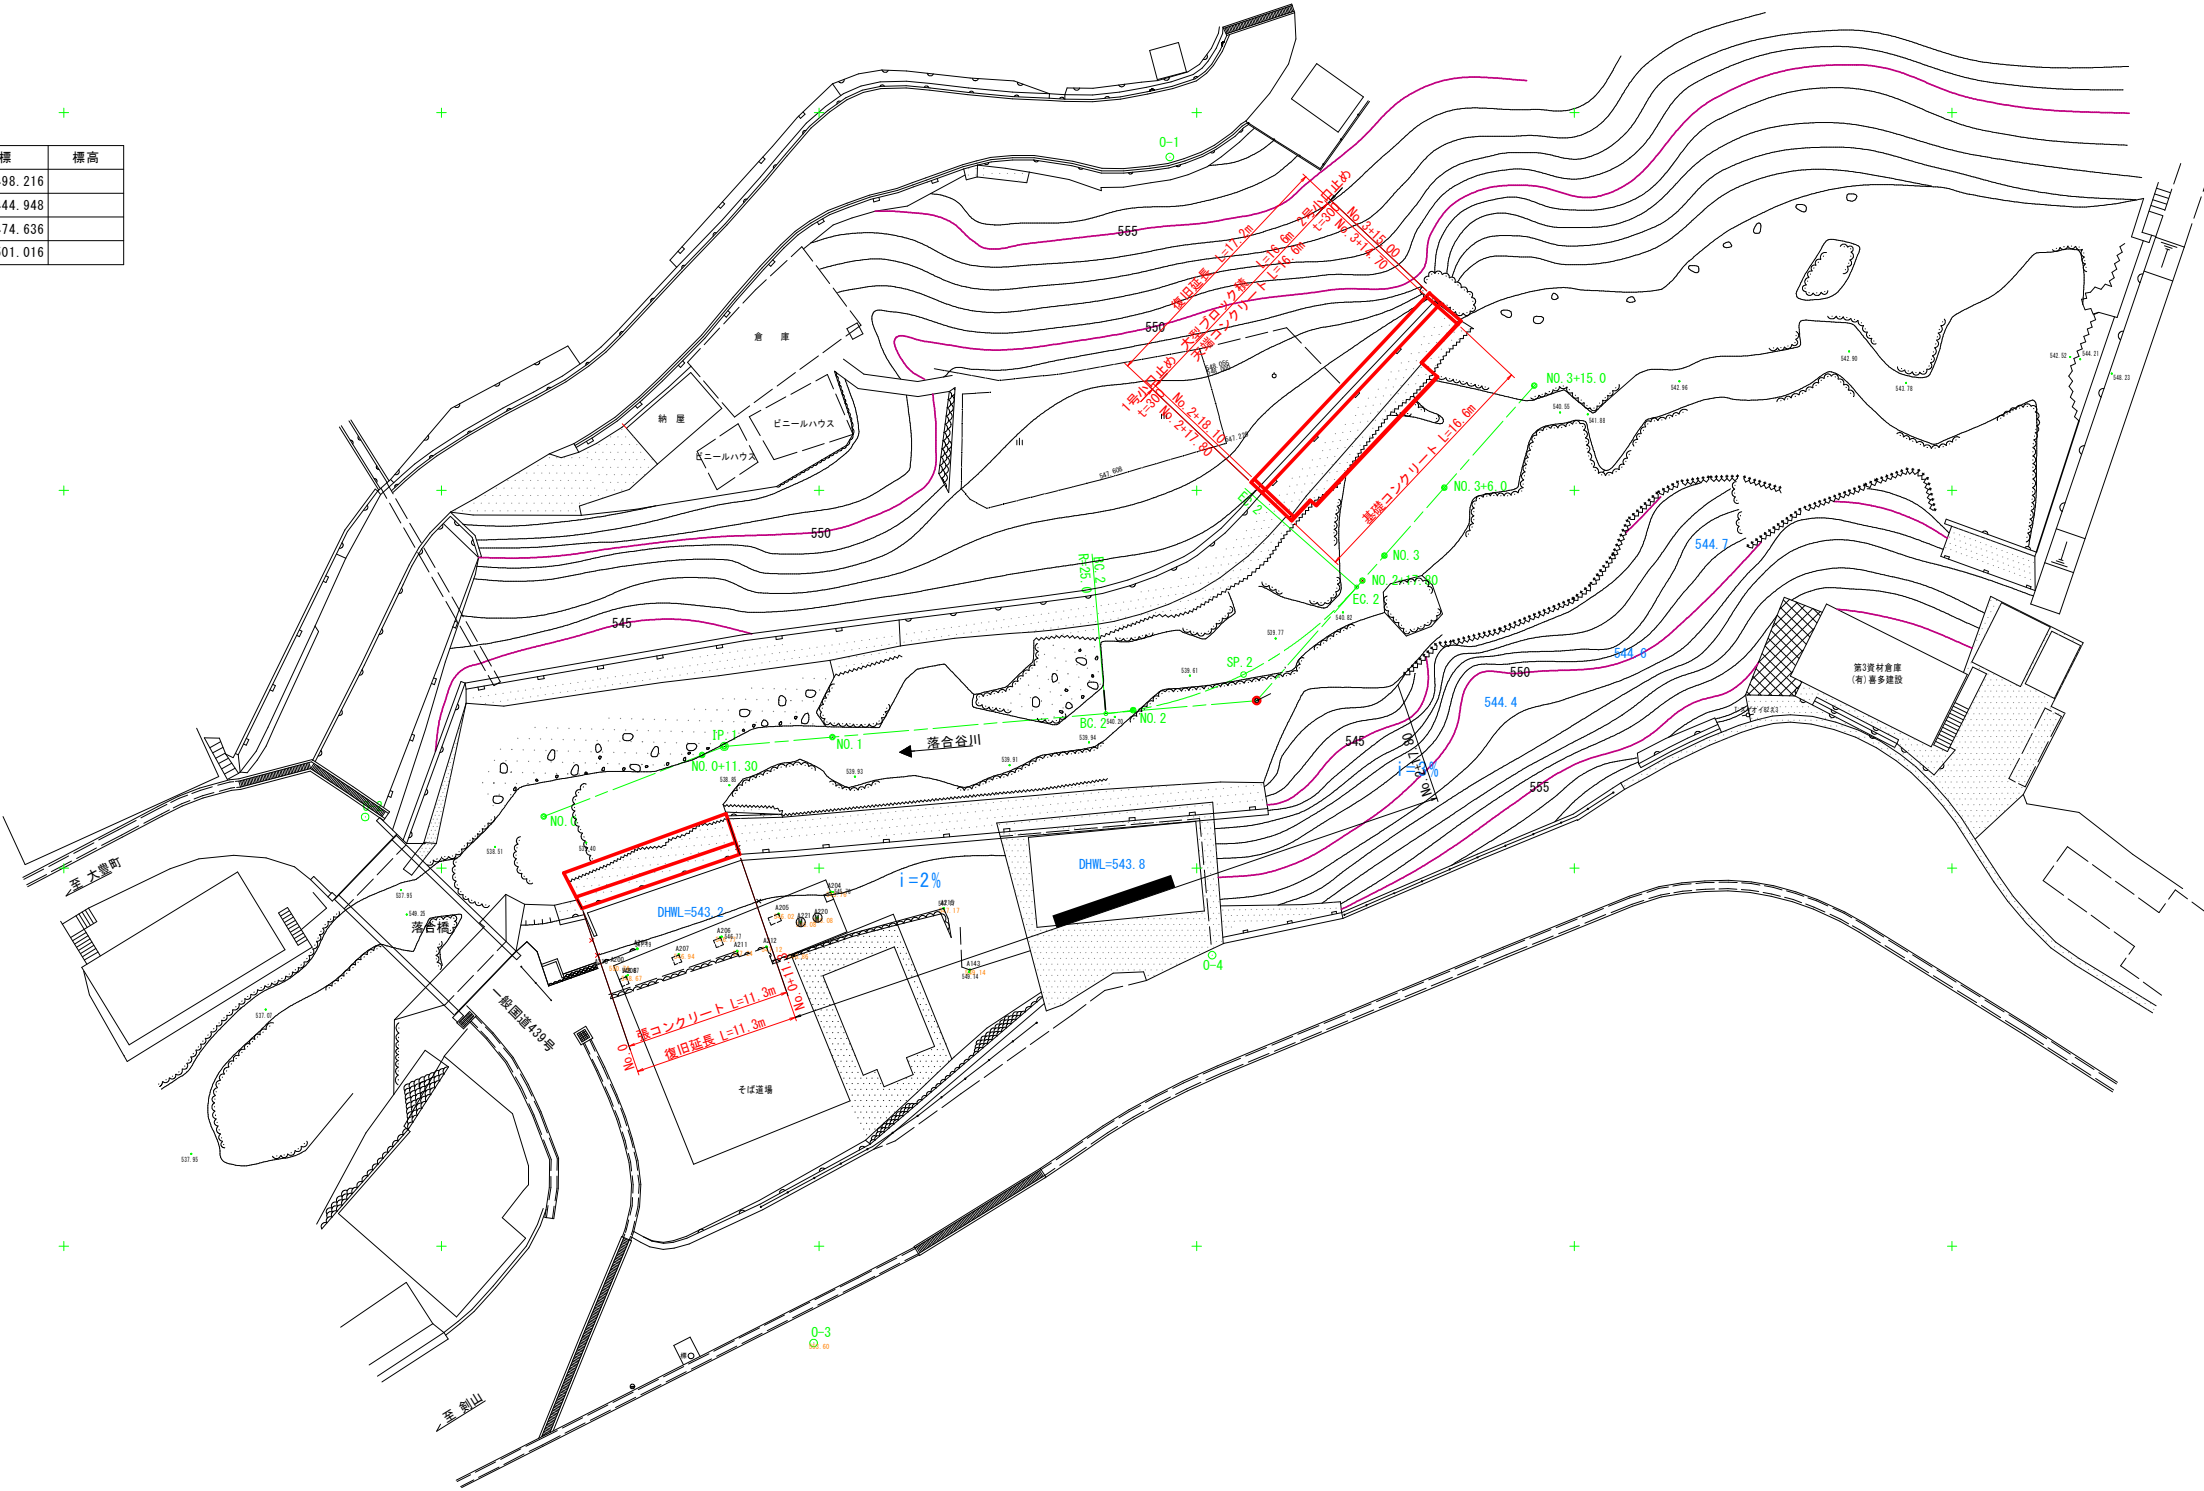


工事名	R 2土 落合谷川 三・東祖谷落合 (R 1災 15) 河川復旧工事 (臨時措置)		
路線名称	一級河川 落合谷川 (左右岸)		
工事箇所	三好市東祖谷落合 落合橋の処		
図面名	平 面 図		
縮尺	1:250	図面番号	1 / 5
会社名			
事業者名	徳島県西部総合農政局 県土整備部 (三好)		

縦断・標準断面図





縦断図 V=1:100
H=1:500

標準断面図 S=1:100

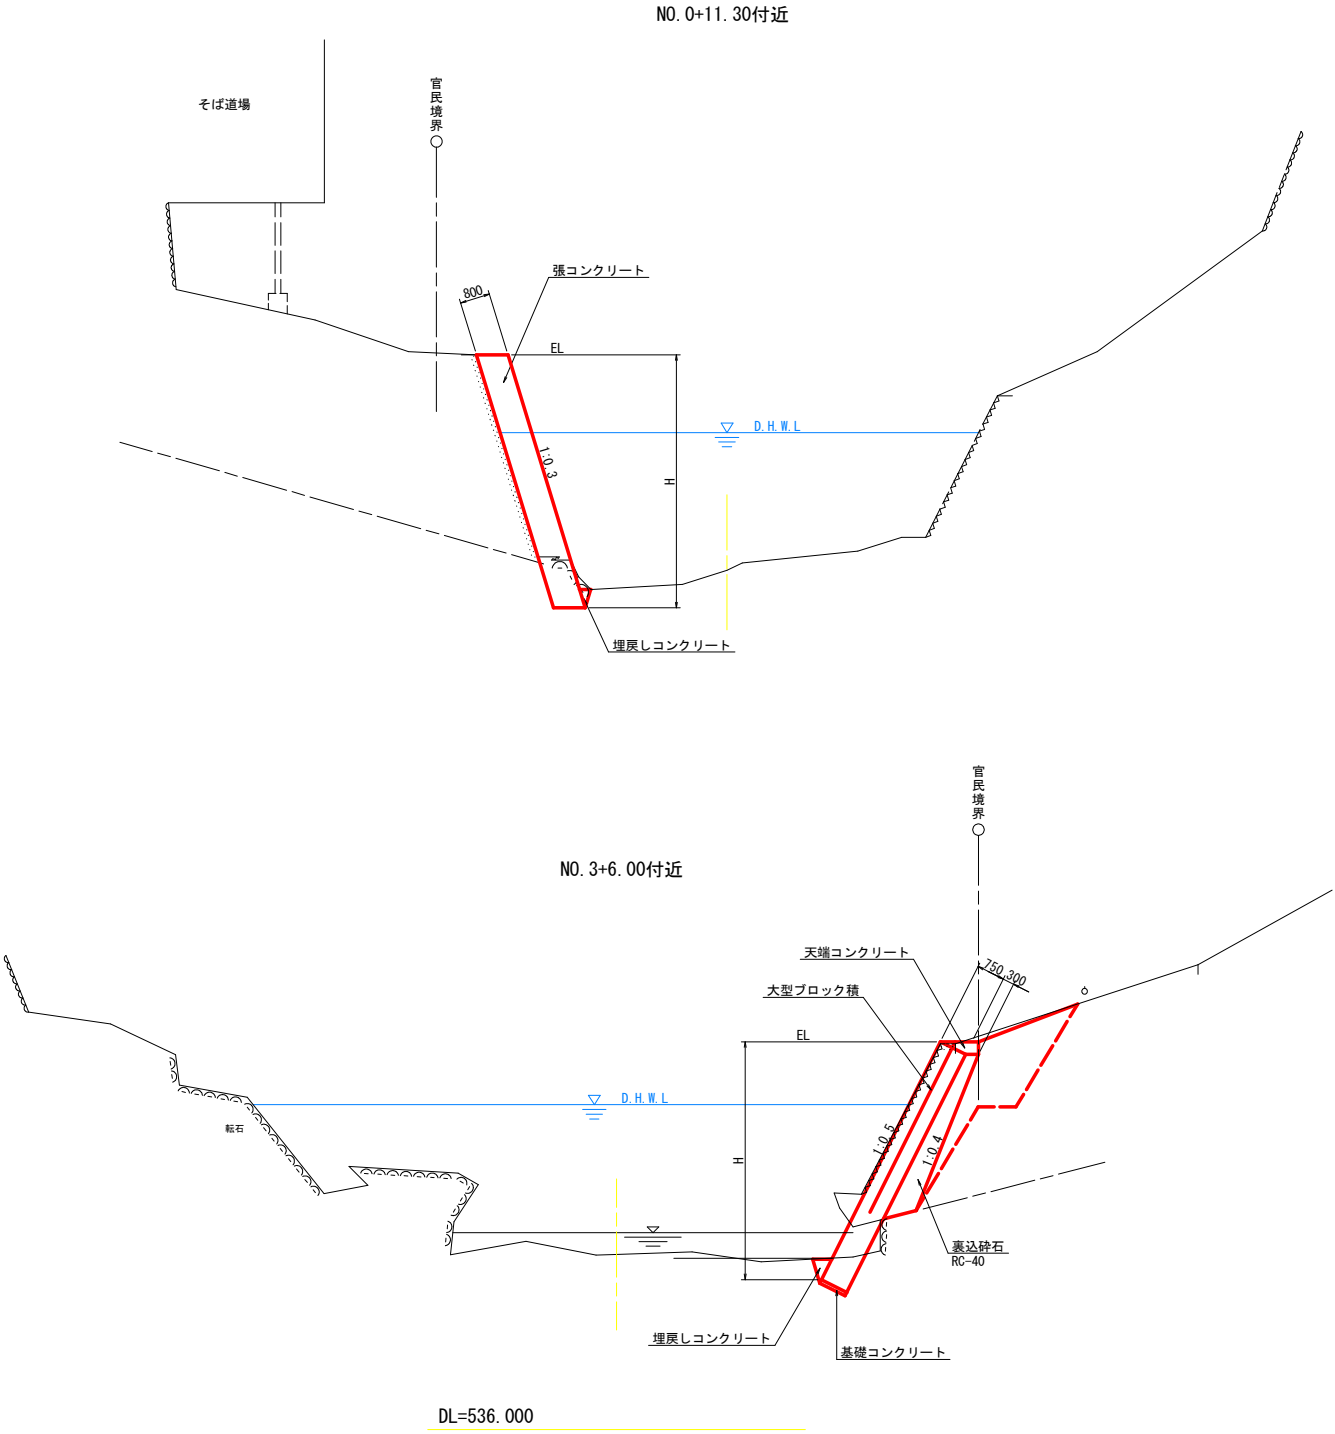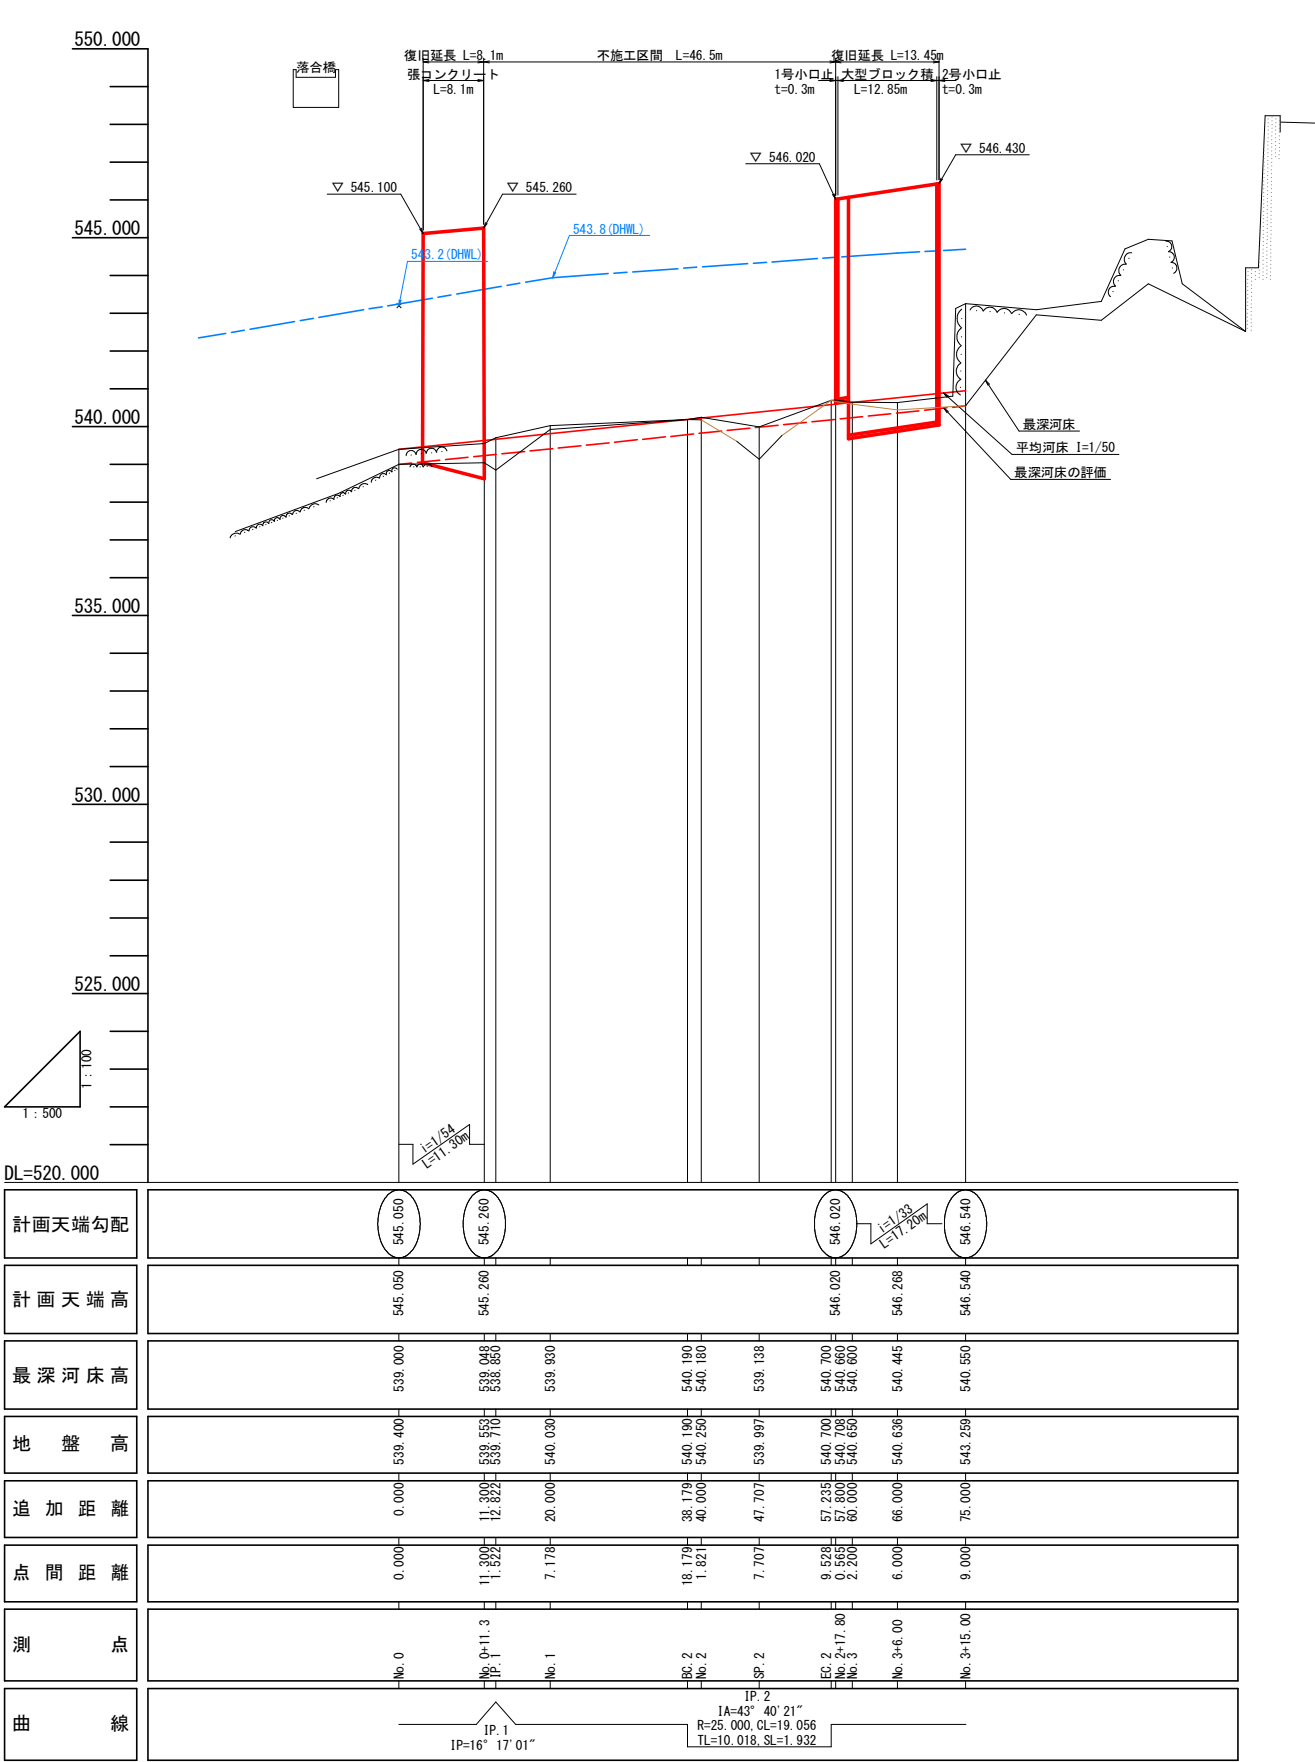

工事名	R 2三土 落合谷川 三・東祖谷落合 (R 1災15)		
路線名称	一級河川 落合谷川 (左右岸)		
工事箇所	三好市東祖谷落合 落合橋の地		
図面名	縦断・標準断面図		
縮尺	図示	図面番号	2 / 5
会社名			
事業者名	徳島県西部総合県民局 県土整備部 (三好)		

横断図 S=1:100

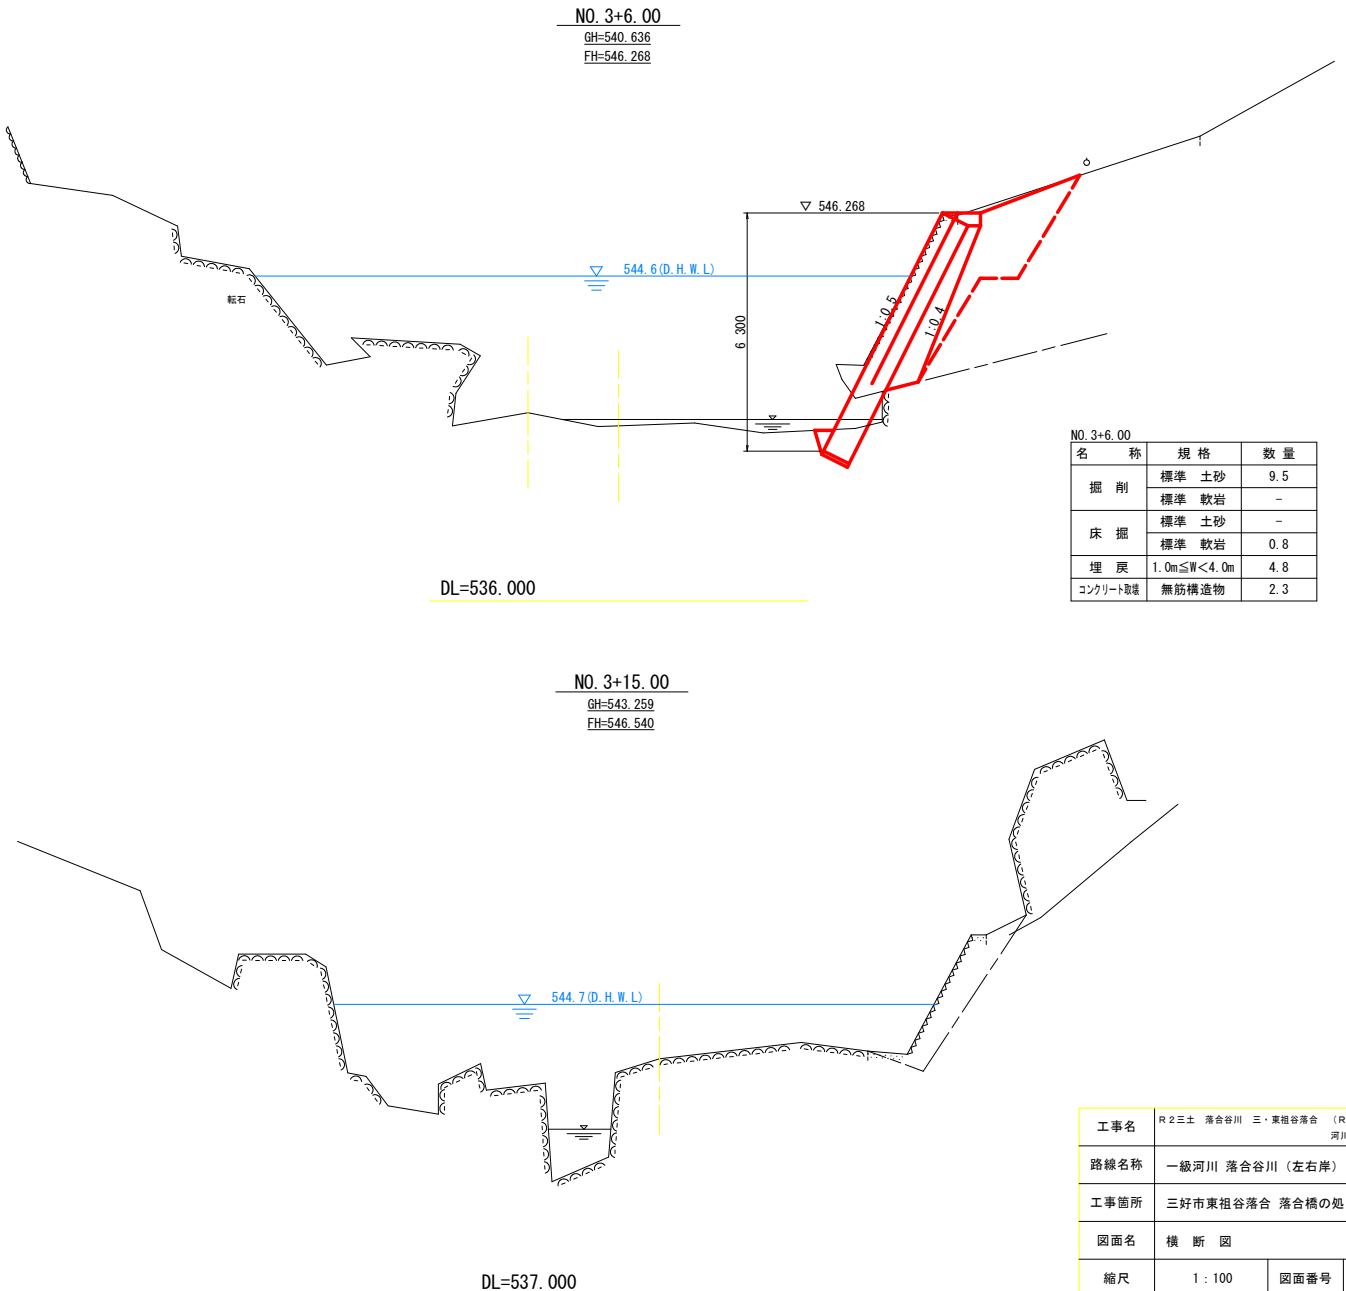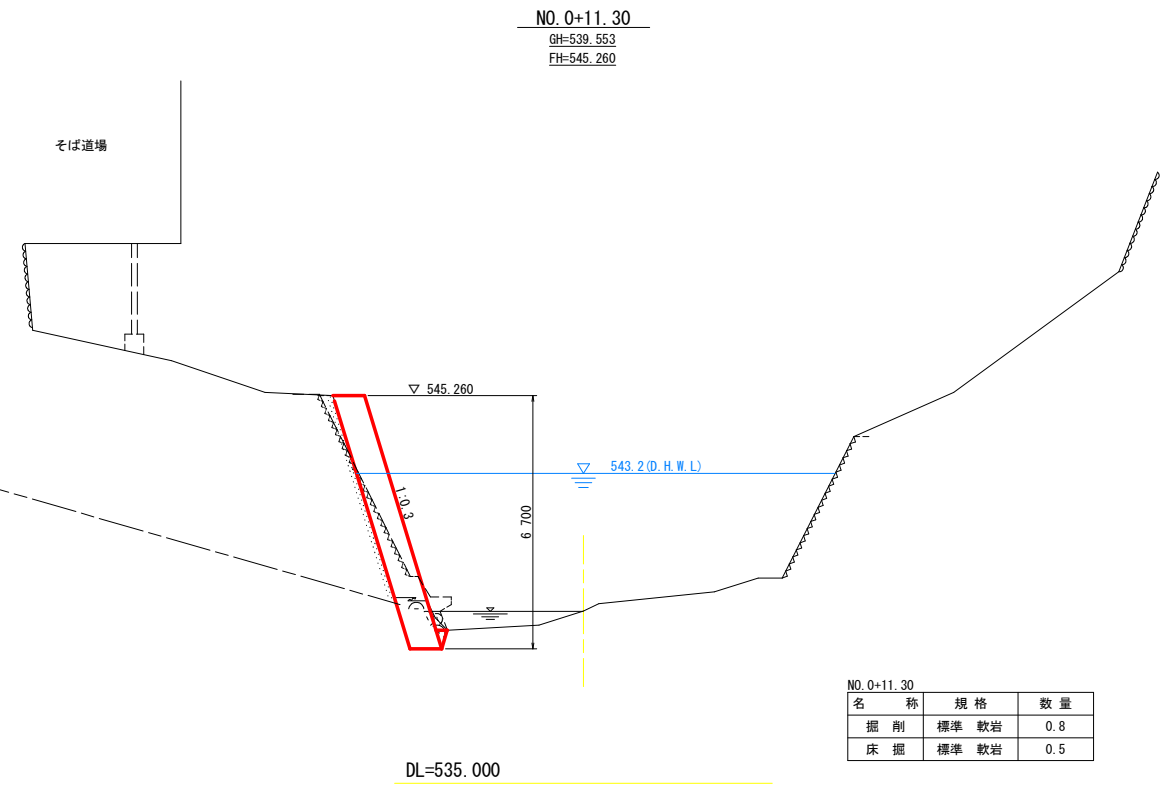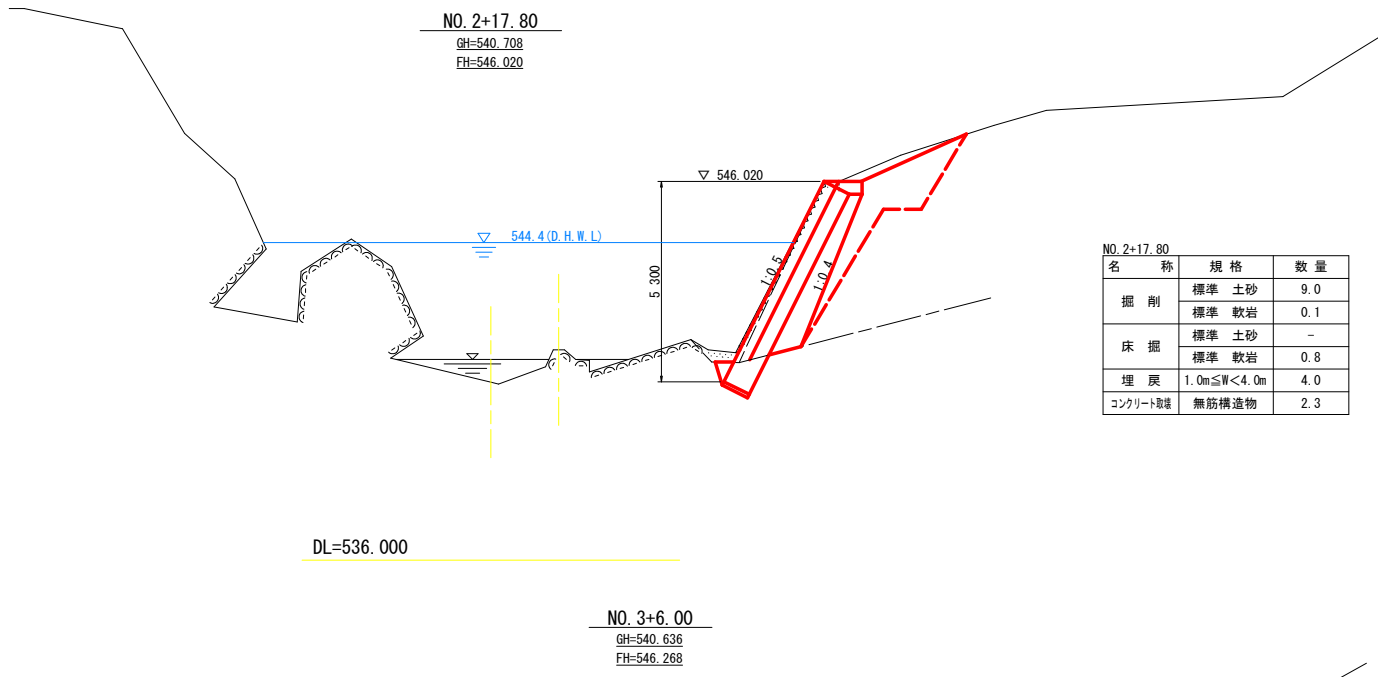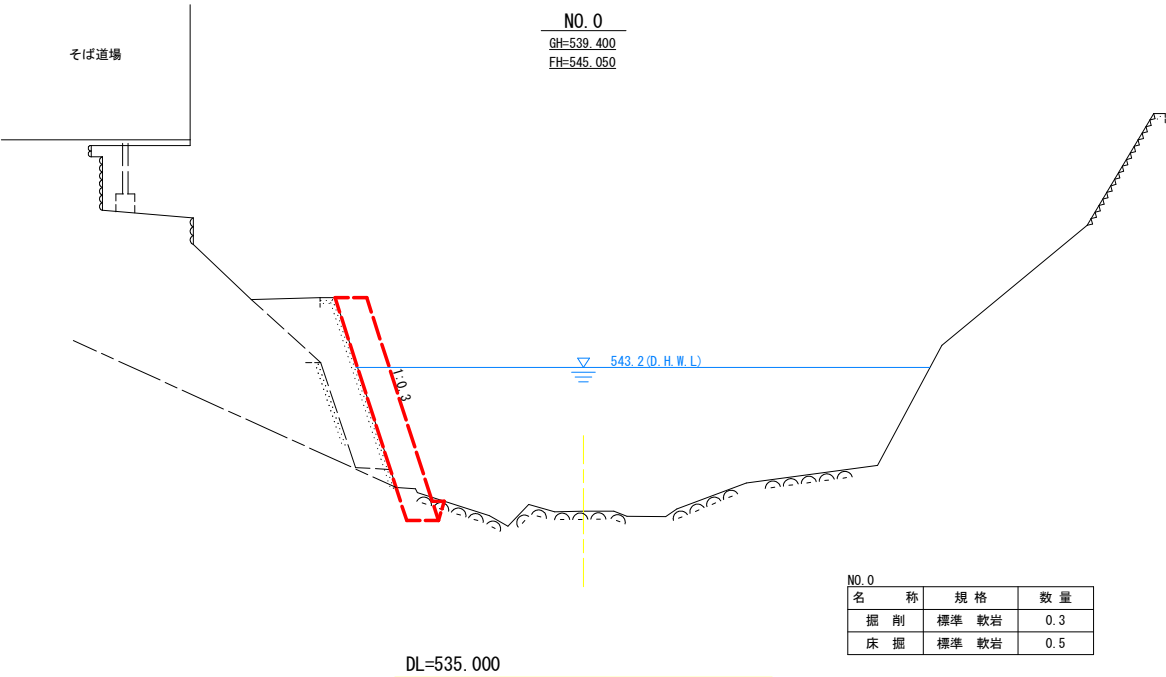


工事名	R 2三土 落合谷川 三・東祖谷落合 (R 1災 1 5)		
路線名称	一級河川 落合谷川 (左右岸)		
工事箇所	三好市東祖谷落合 落合橋の処		
図面名	横断図		
縮尺	1 : 100	図面番号	3 / 5
会社名			
事業者名	徳島県西部総合県民局 県土整備部 (三好)		


構 造 図

張コンクリート S=1:60


標準断面図

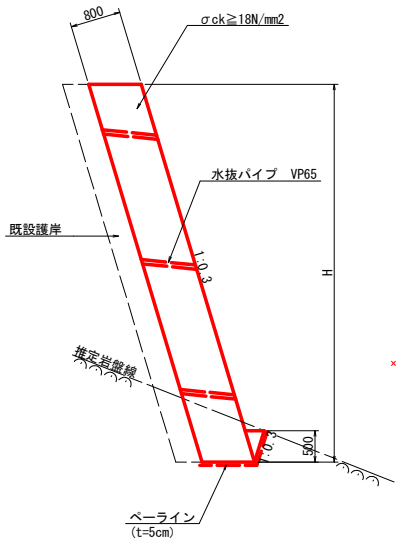

展 開 図

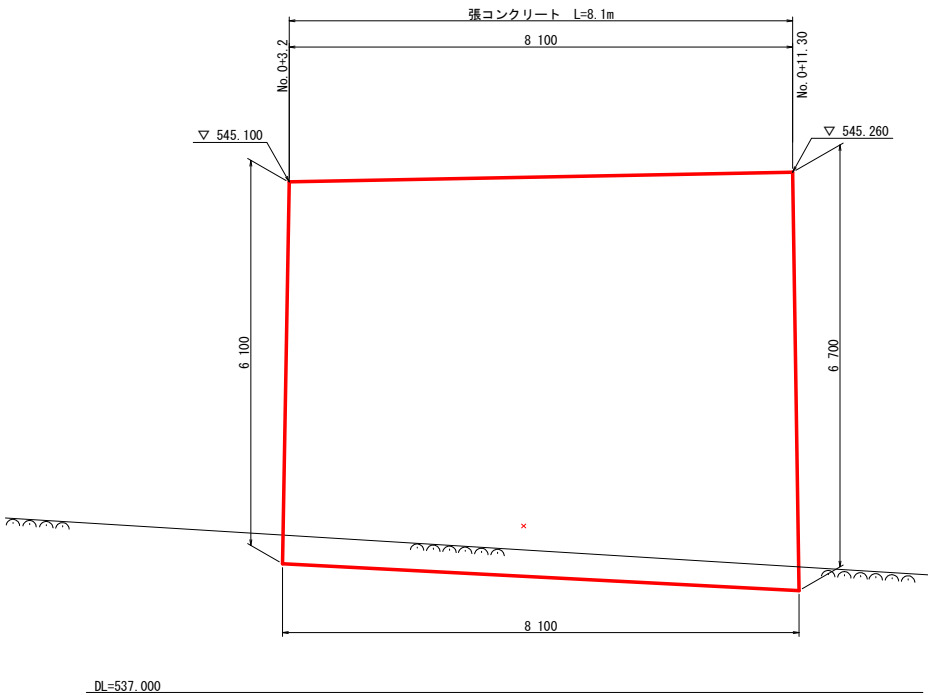


天端コンクリート S=1:20

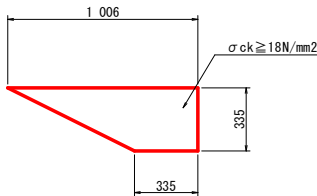

天端コンクリート		1.0m当り	
名 称	規 格	単 位	数 量
コンクリート	σck ≥ 18N/mm²	m³	0.22
型 枠	一般、小型	m²	0.34


基礎コンクリート S=1:20

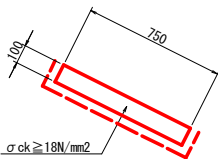


基礎コンクリート		1.0m当り	
名 称	規 格	単 位	数 量
コンクリート	σck ≥ 18N/mm²	m³	0.08
ペーライン	t=5cm	m²	0.95

大型ブロック積 S=1:60

標準断面図

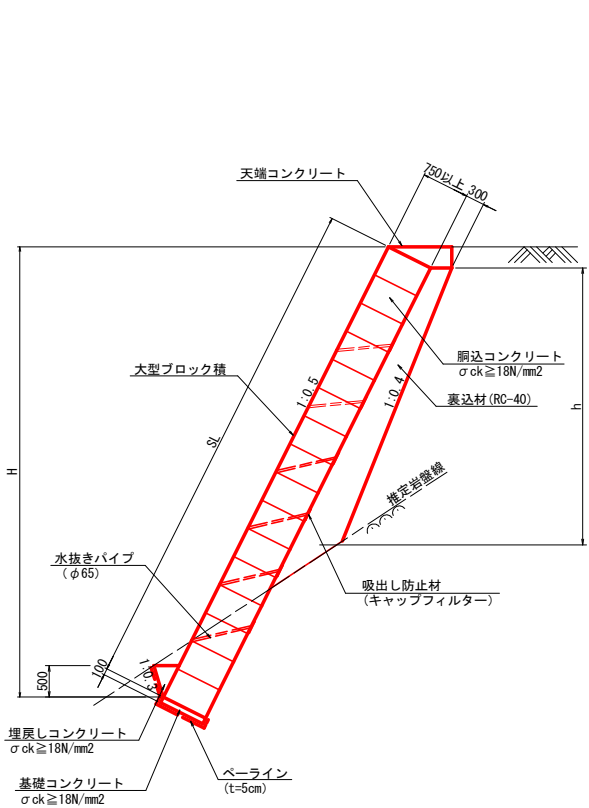


展 開 図

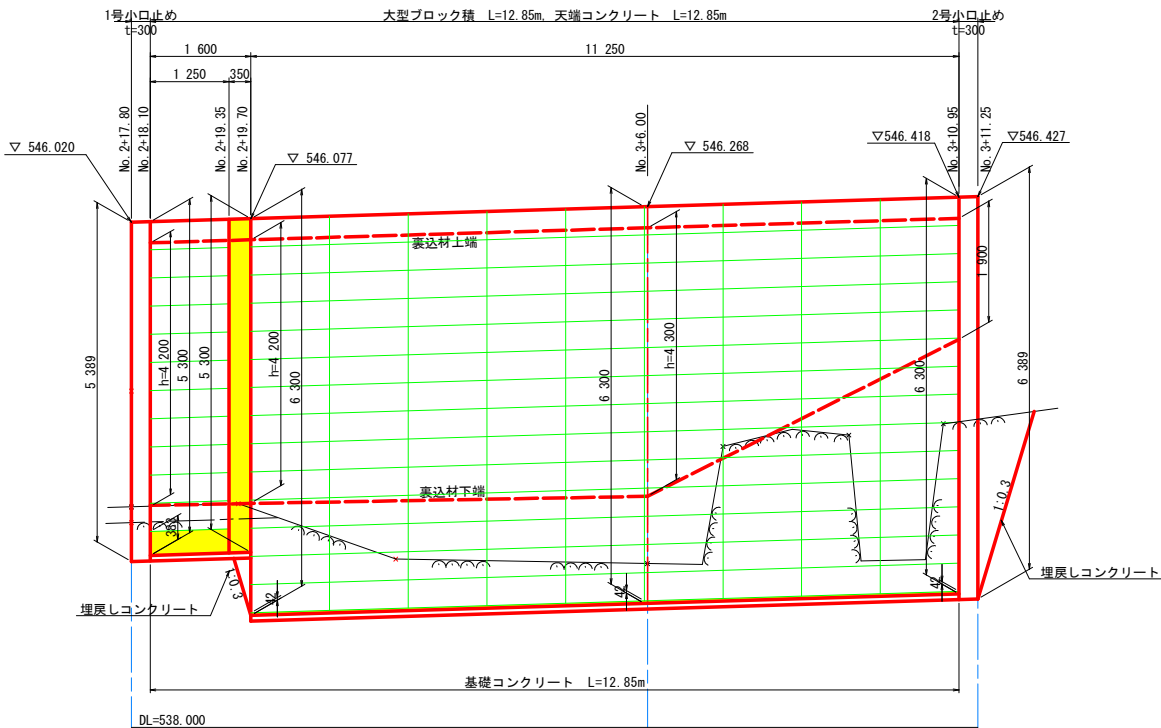

※ 着色箇所は調整コンクリートである。


小口止め S=1:60

1 号

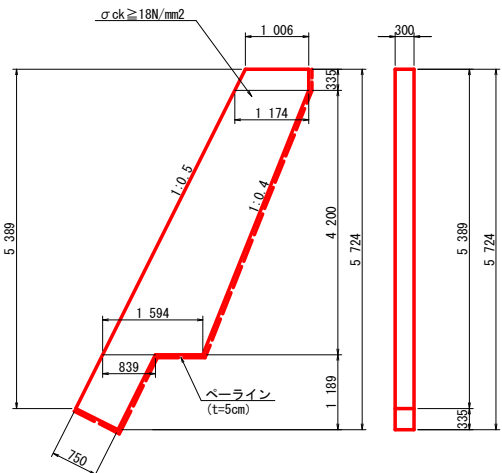

小口止め		1.0基当り	
名 称	規 格	単 位	1 号
コンクリート	σck ≥ 18N/mm²	m³	2.11
型 枠	一般、小型	m²	8.84
足 場 工	枠 組	掛m²	7.03
ペーライン	t=5cm	m²	2.31

2 号


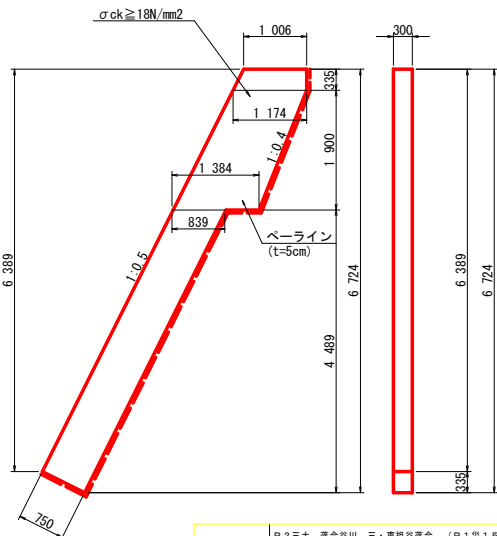


工事名	R 2 三 土 落合谷川 三・東祖谷落合 (R 1 実 1 5)		
路線名称	一級河川 落合谷川 (左右岸)		
工事箇所	三好市東祖谷落合 落合橋の地		
図面名	構 造 図		
縮尺	図 示	図面番号	4 / 5
会社名			
事業者名	徳島県西部総合県民局 県土整備部(三好)		

仮設計画図（参考図）

索道側面図 S=1:300



平面図 S=1:500

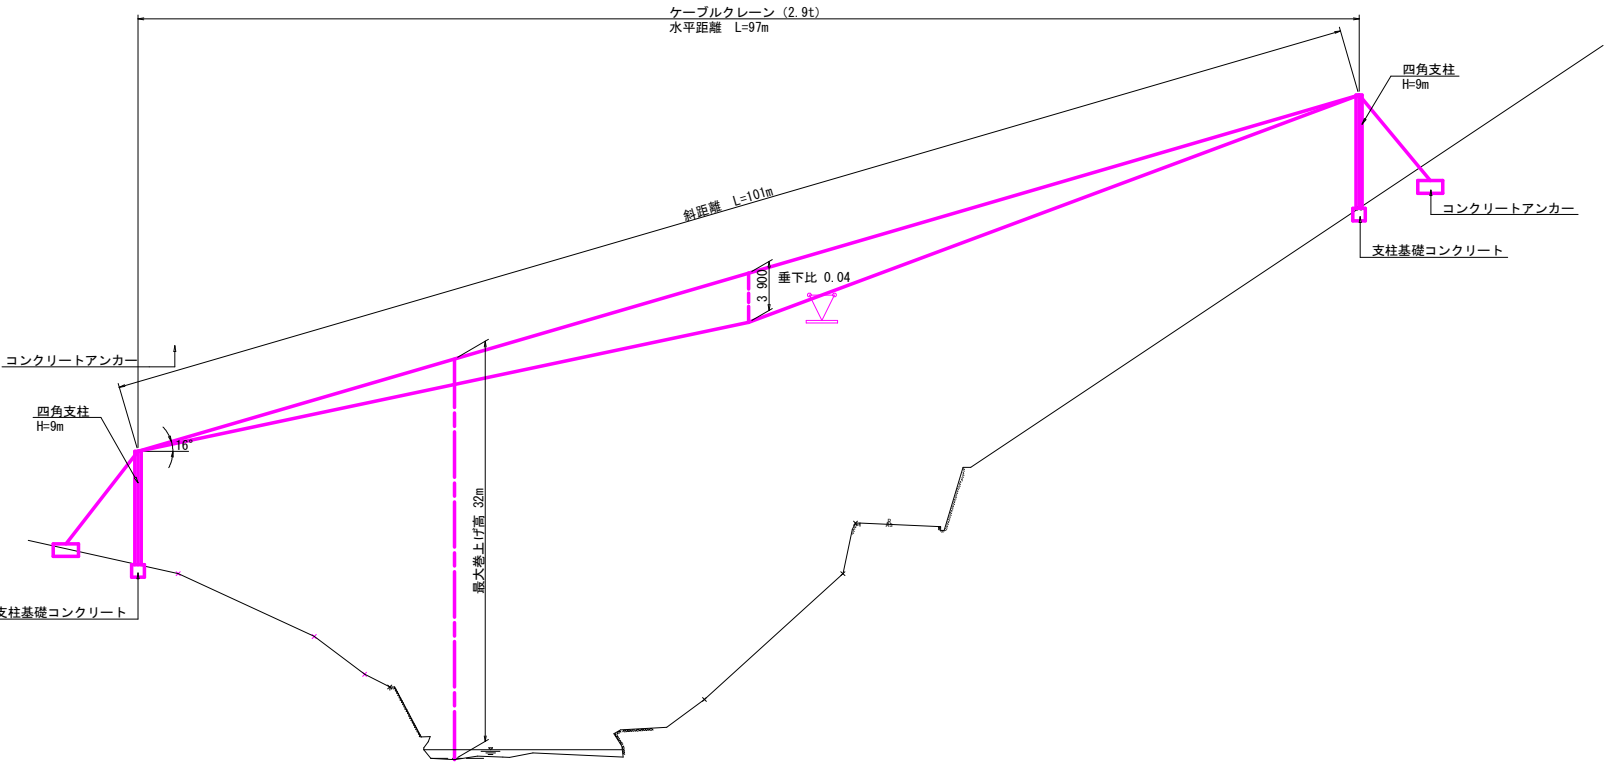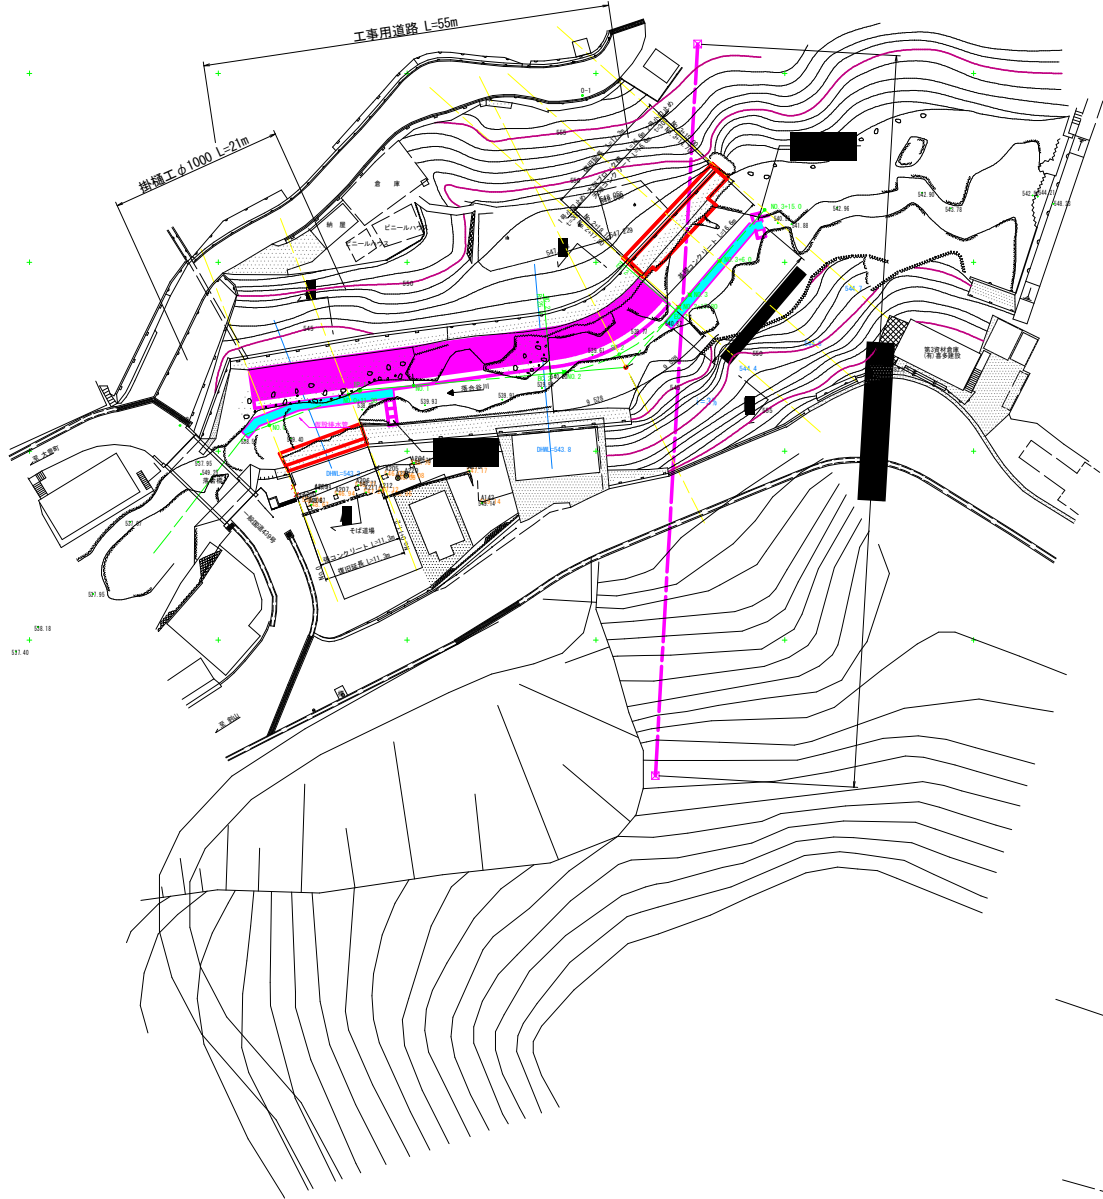

横断図 S=1:100

A — A

B — B

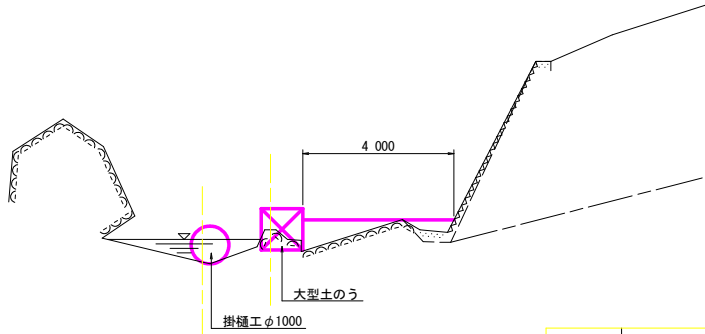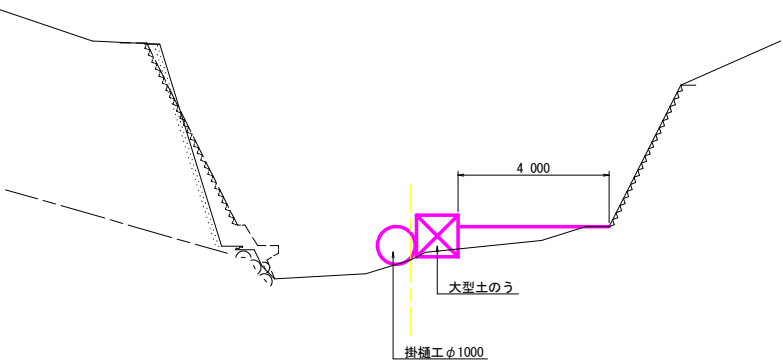

名 称	規 格	数 量
盛 土	1.0m≦W<4.0m	1.3

名 称	規 格	数 量
盛 土	1.0m≦W<4.0m	1.4

注）掛樋工の排水勾配は、3%以上確保すること。

工事名	R2三土 落合谷川 三・東祖谷落合 (R1災15) 河川復旧工事 (臨時措置)		
路線名称	一級河川 落合谷川 (左右岸)		
工事箇所	三好市東祖谷落合 落合橋の地		
図面名	仮設計画 (参考図)		
縮尺	図 示	図面番号	5 / 5
会社名			
事業者名	徳島県西部総合県民局 県土整備部 (三好)		