
 


藍住3期 計画路線図 S=1/6000

	今回業務対象路線
	設計済路線
	未設計路線

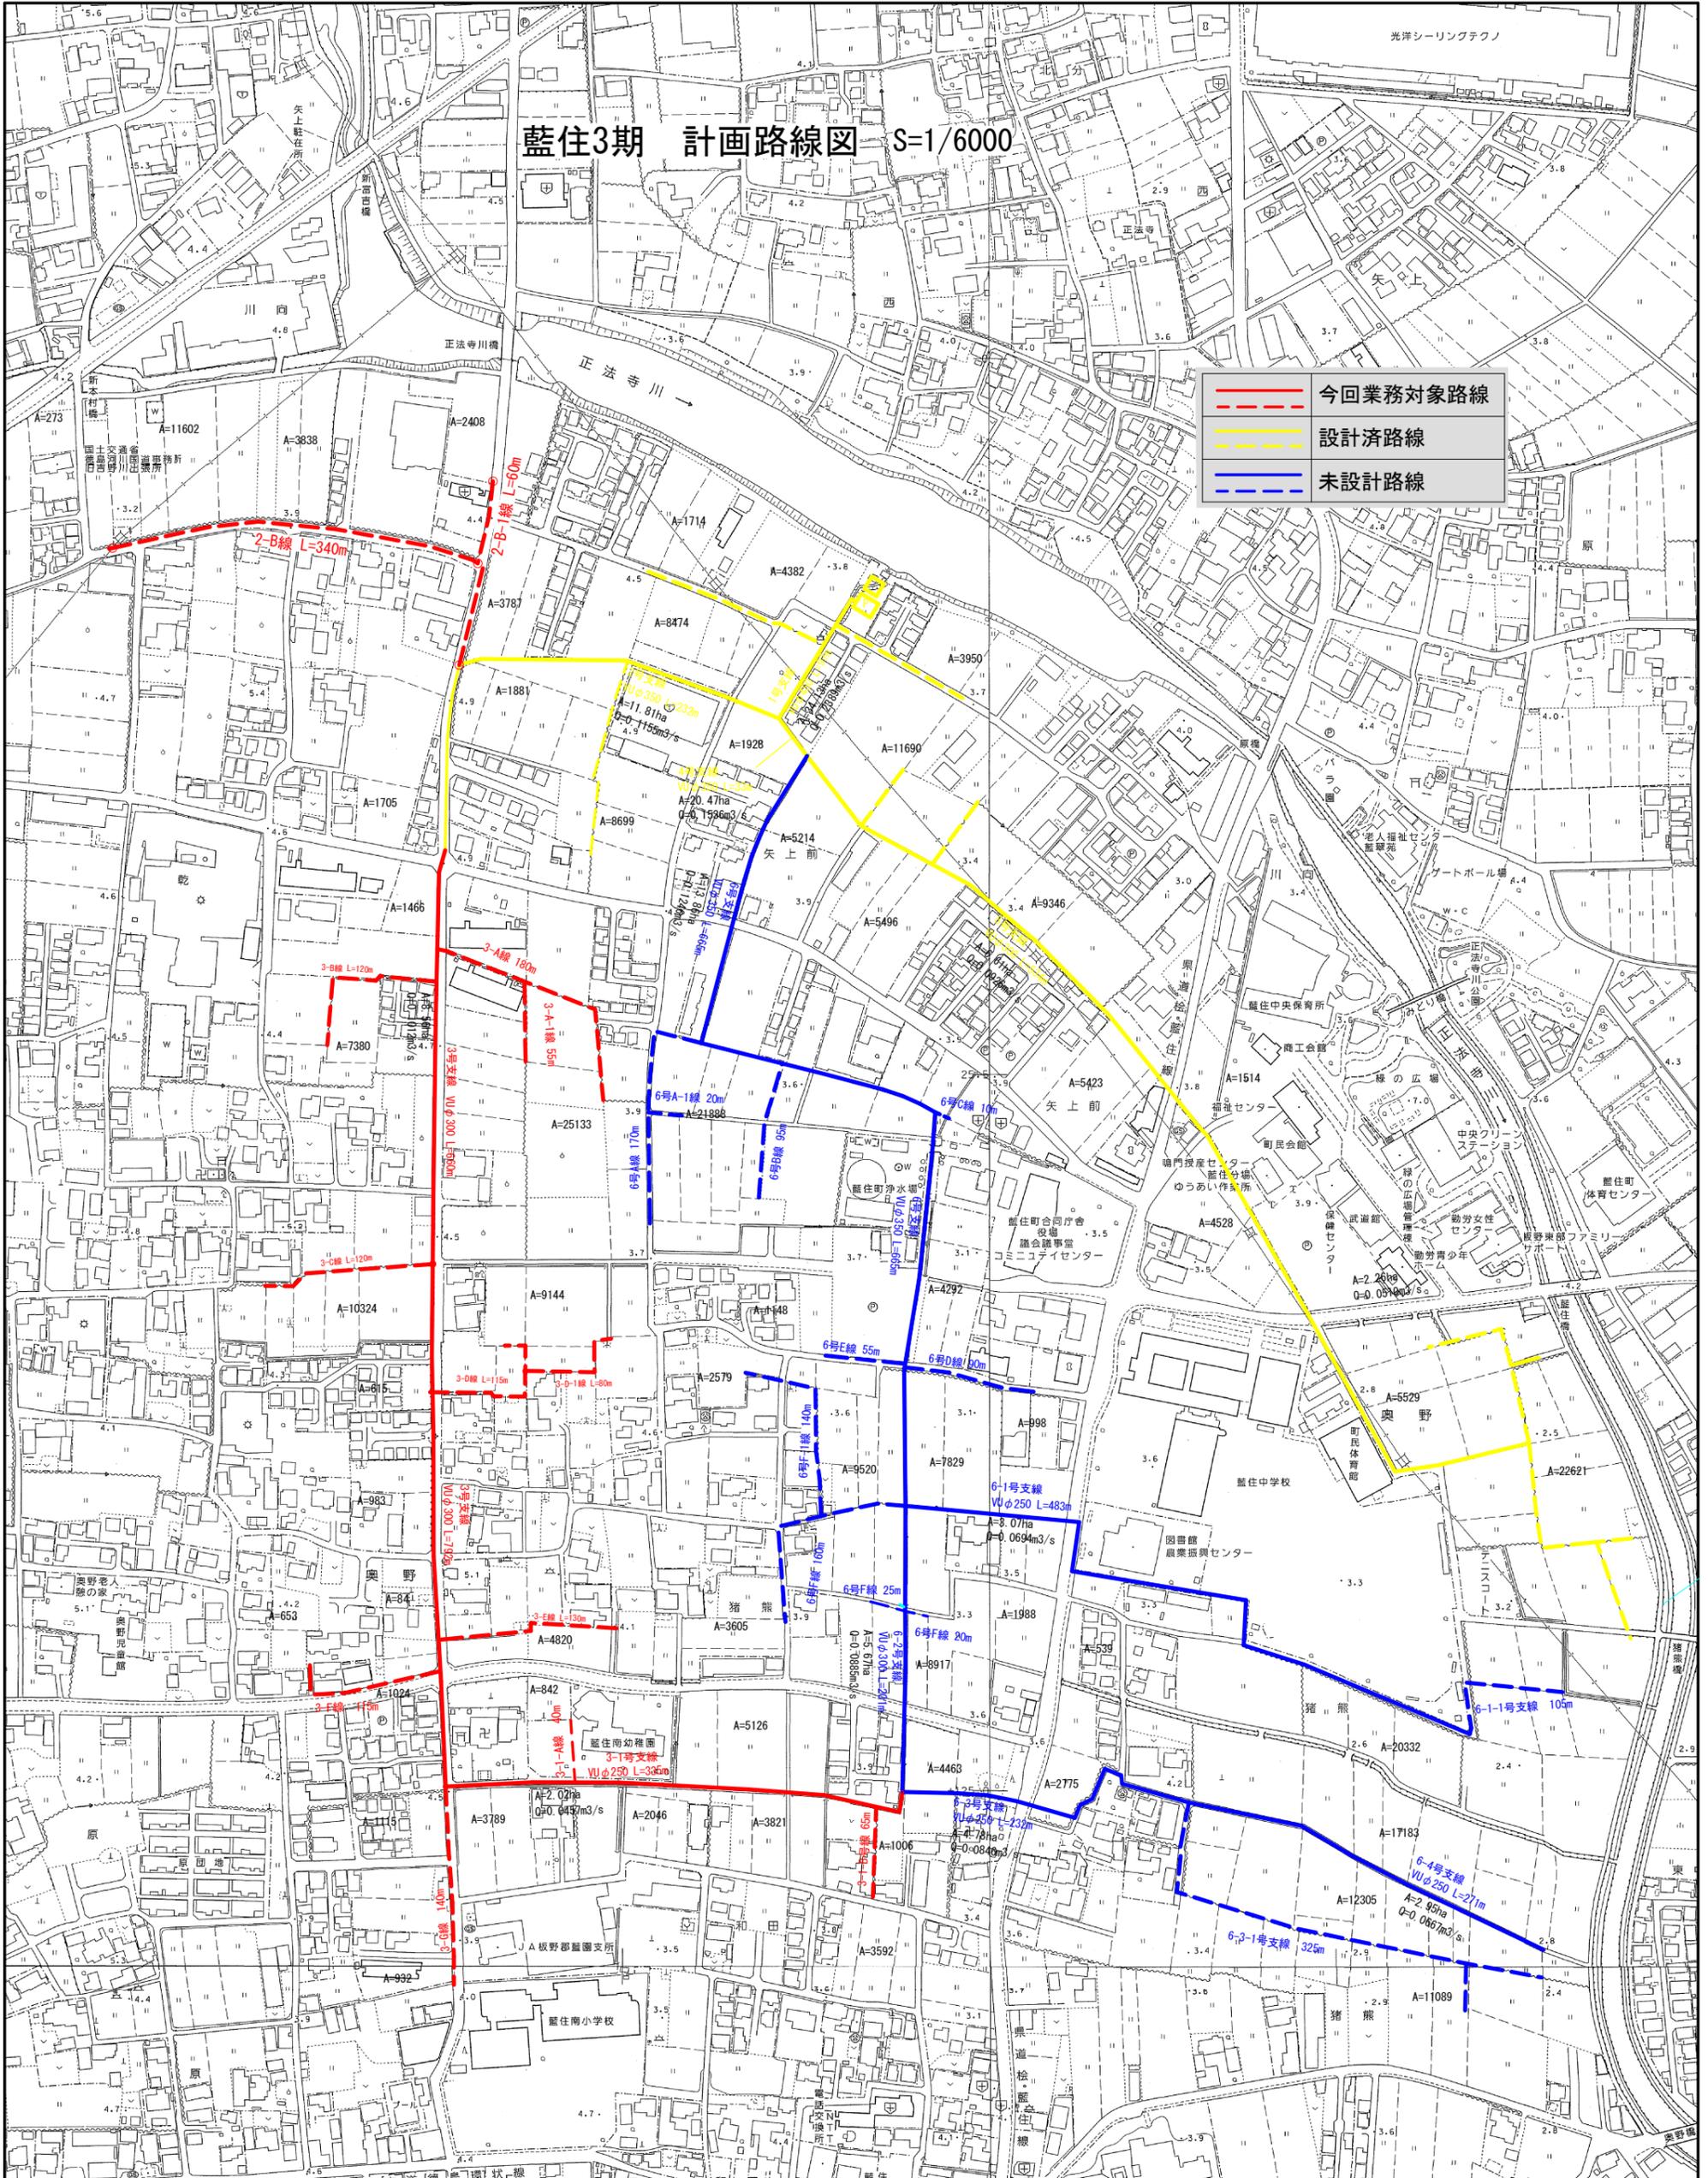

工事名	R2徳耕 地沈 藍住3期 管路実施設計業務		
図面名	平面図		
作成年月日			
縮尺	図面番号	1 / 1	
会社名			
事業(務)所名	徳島県東部農林水産局(徳島)		