


工事名	R2企総管 川口ダム 4号洪水吐ゲート塗装他工事		
路線名等			
工事箇所	那賀郡那賀町吉野		
図面名	平面図		
縮尺	No scale	図面番号	1 / 8
事業者名	徳島県企業局 総合管理推進センター		

上流面図



下流面図

縦断面図


側面図

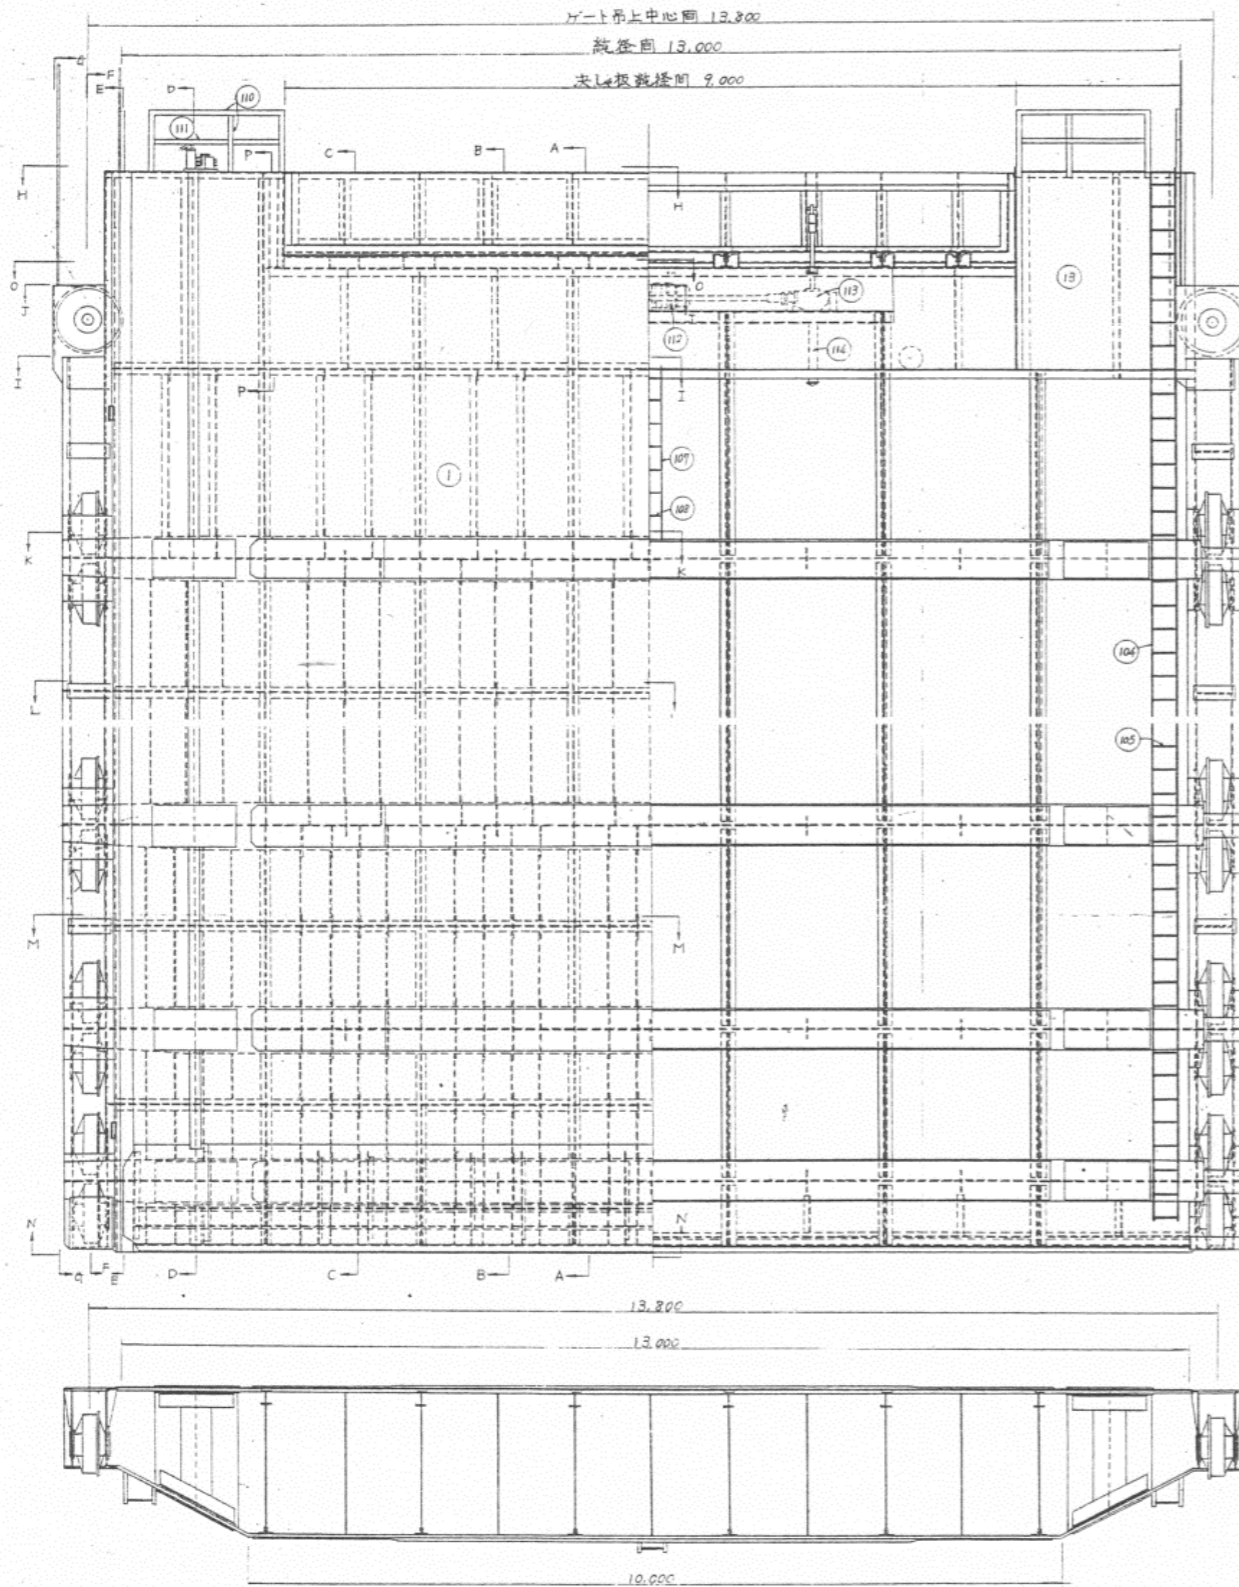

横断面図

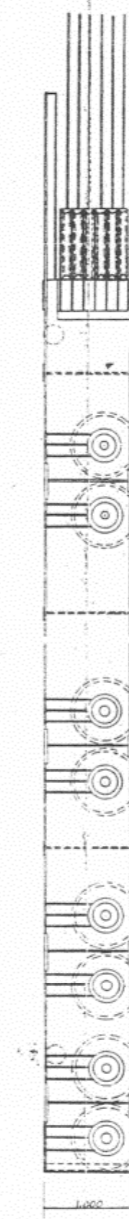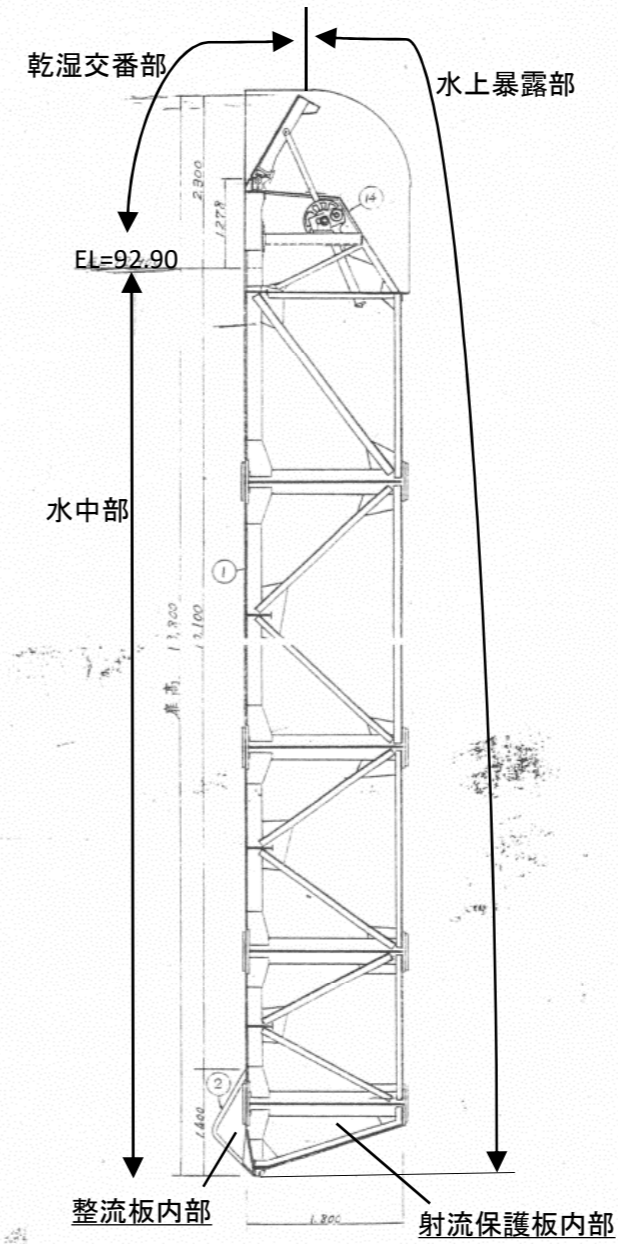

工事名	R2企総管 川口ダム 4号洪水吐ゲート塗装他工事		
路線名等			
工事箇所	那賀郡那賀町吉野		
図面名	上流面図,下流面図,縦断面図,横断面図,側面図		
縮尺	No scale	図面番号	2 / 8
事業者名	徳島県企業局 総合管理推進センター		

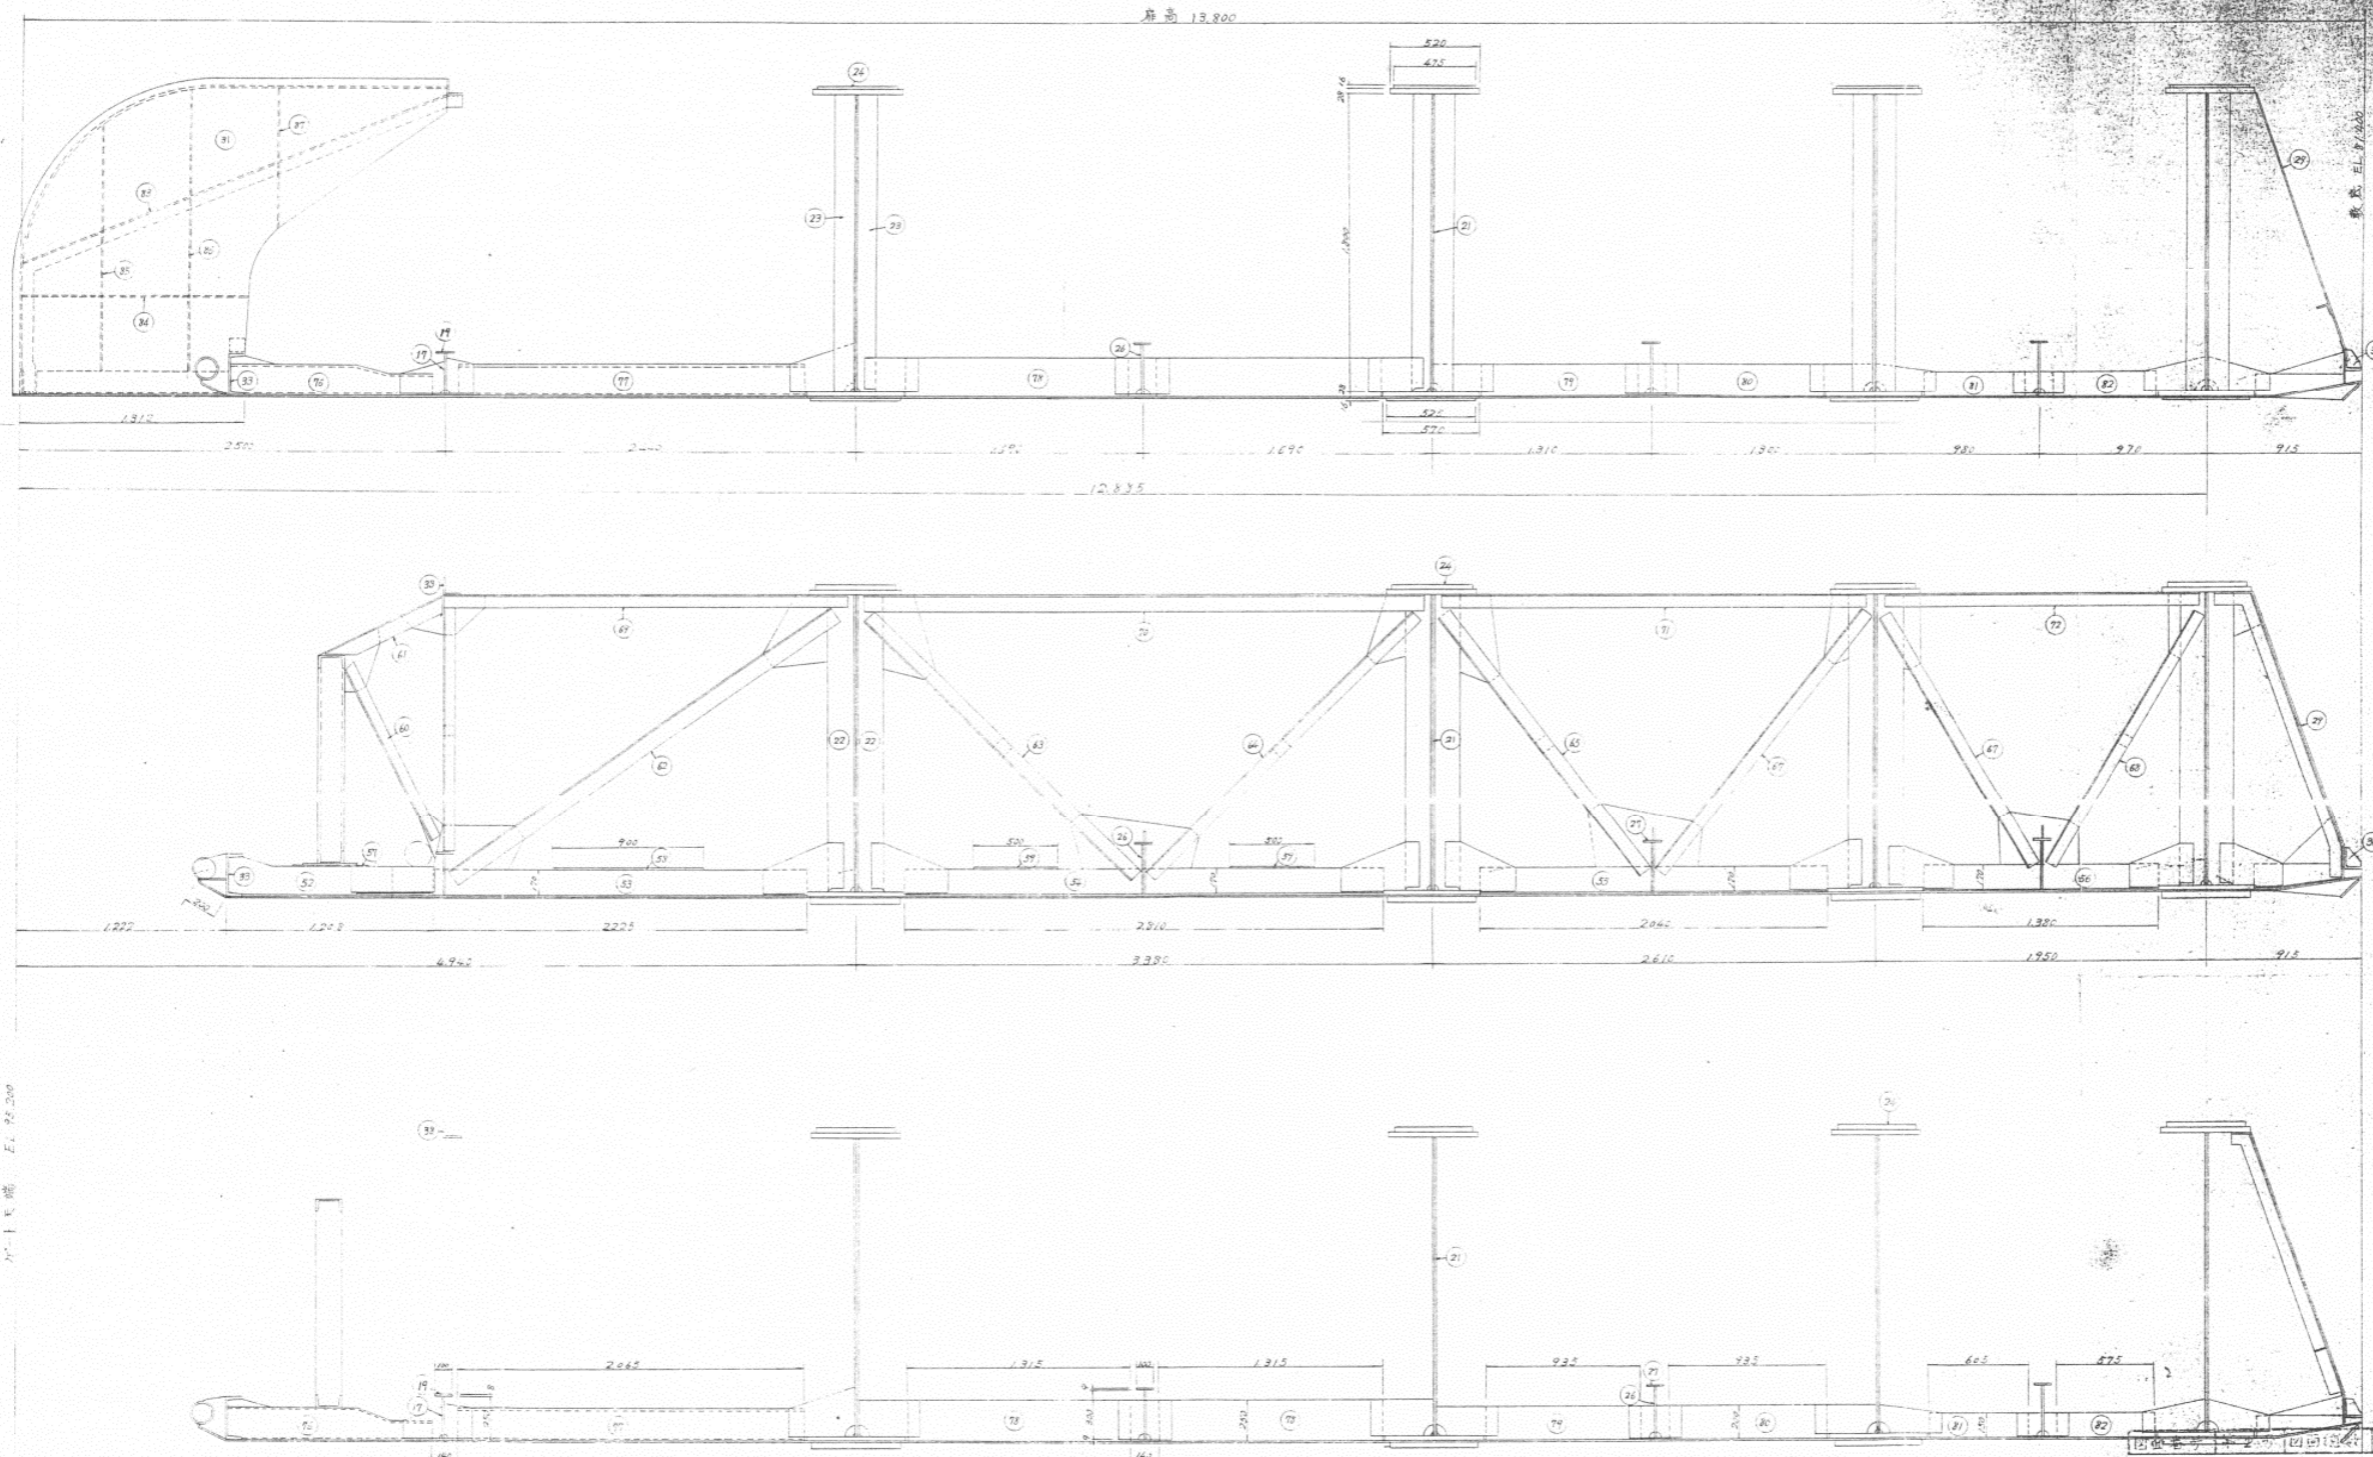


C-C 断面図

A-A 断面図

B-B 断面図

工事名	R2企総管 川口ダム 4号洪水吐ゲート塗装他工事		
路線名等			
工事箇所	那賀郡那賀町吉野		
図面名	断面図(1)		
縮尺	No scale	図面番号	3 / 8
事業者名	徳島県企業局 総合管理推進センター		

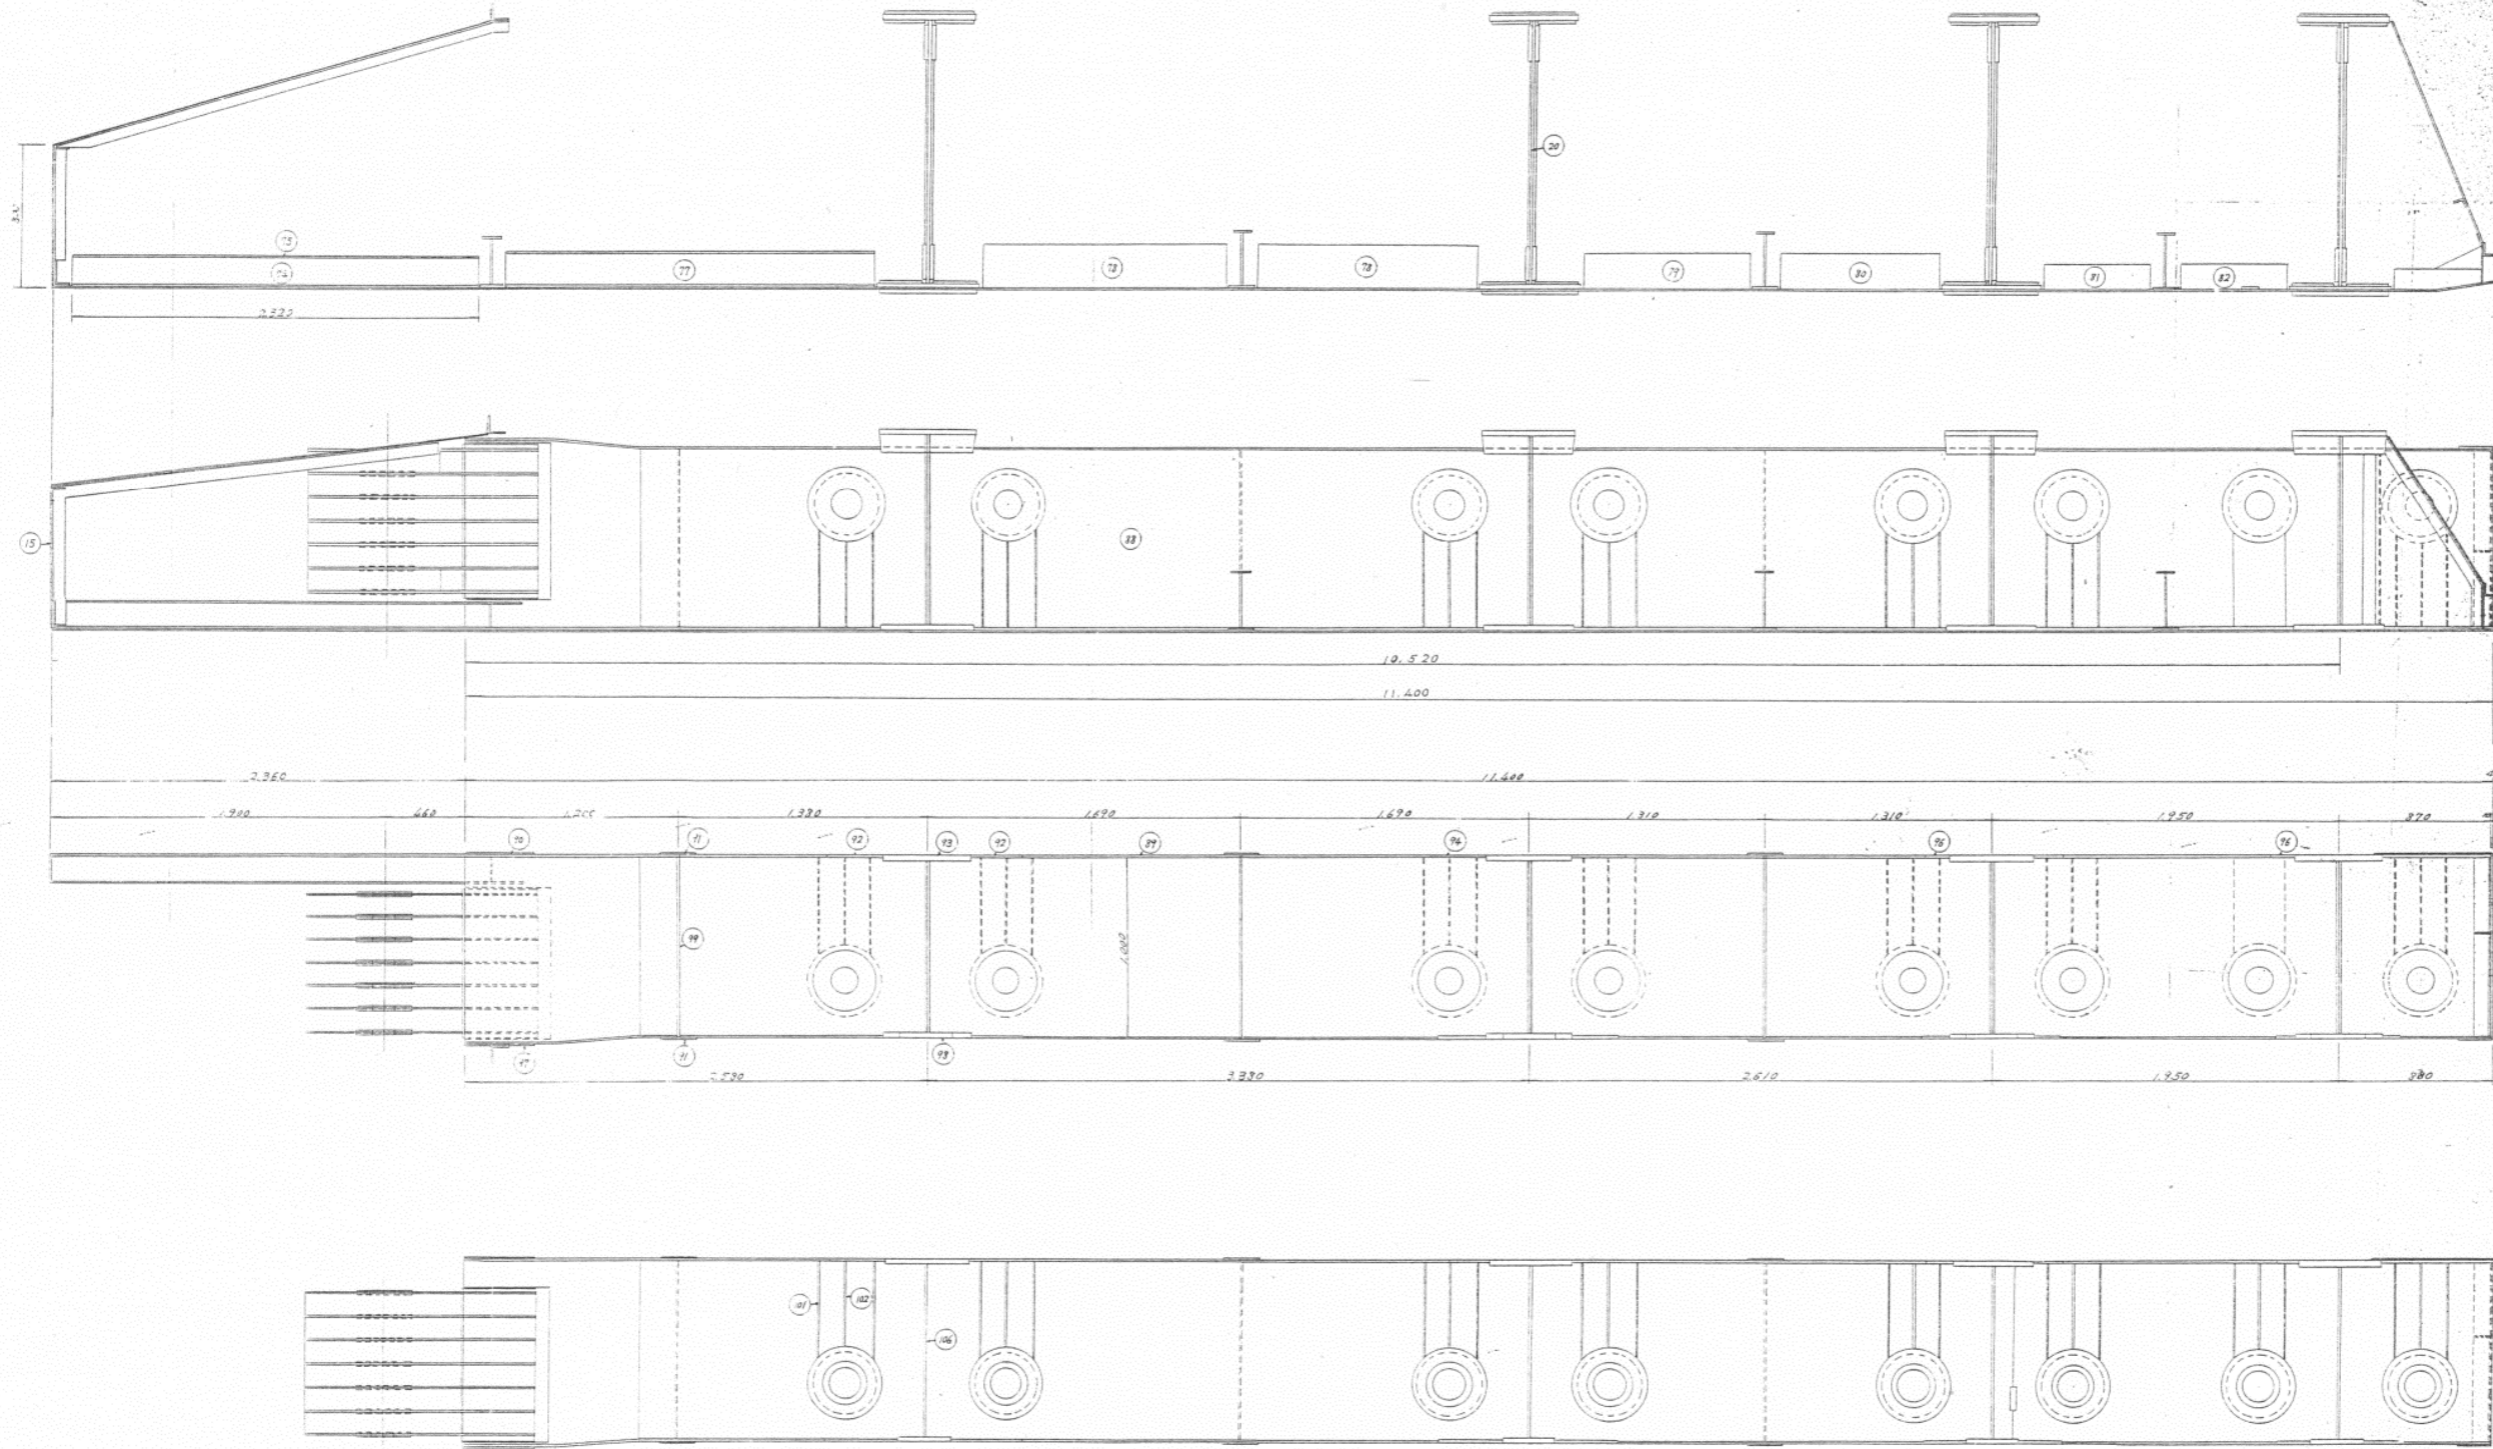

D-D 断面図

E-E 断面図


F-F 断面図

G-G 断面図


図面番号 第 4 号 図面総数 ? 平成 14 年度  
 工事名 川口ダム 4号洪水吐ゲート塗装他工事

工事名	R2企総管 川口ダム 4号洪水吐ゲート塗装他工事		
路線名等			
工事箇所	那賀郡那賀町吉野		
図面名	断面図(2)		
縮尺	No scale	図面番号	4 / 8
事業者名	徳島県企業局 総合管理推進センター		


I-I 断面図

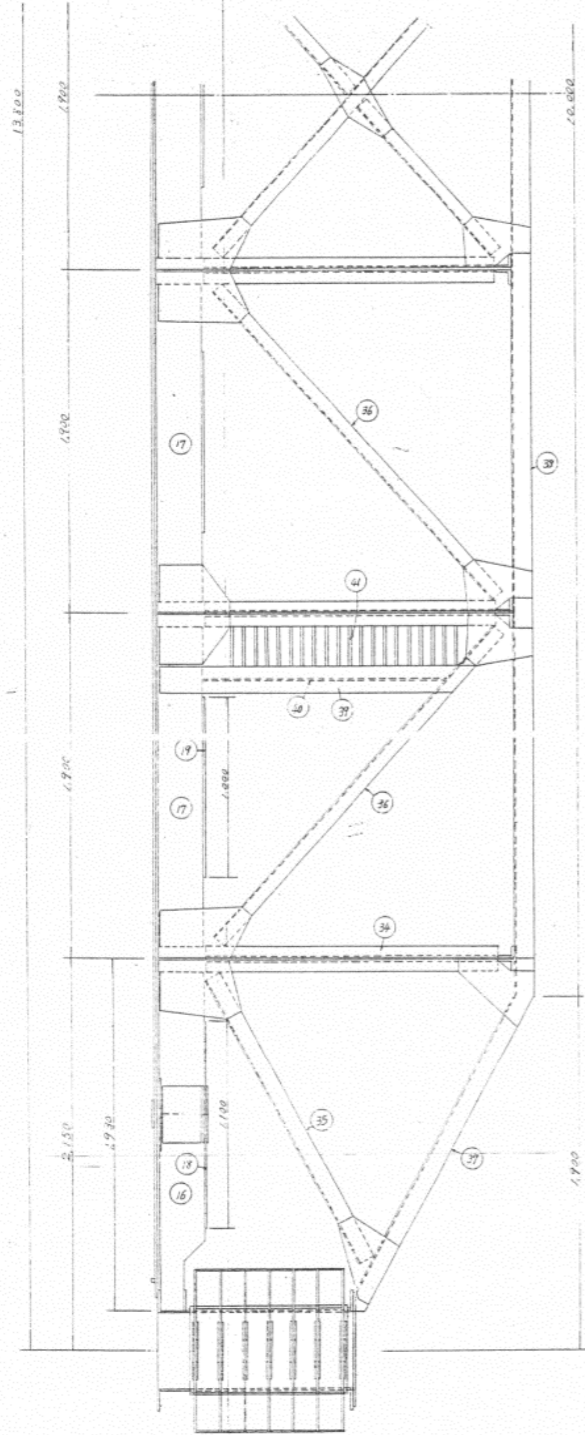


K-K 断面図

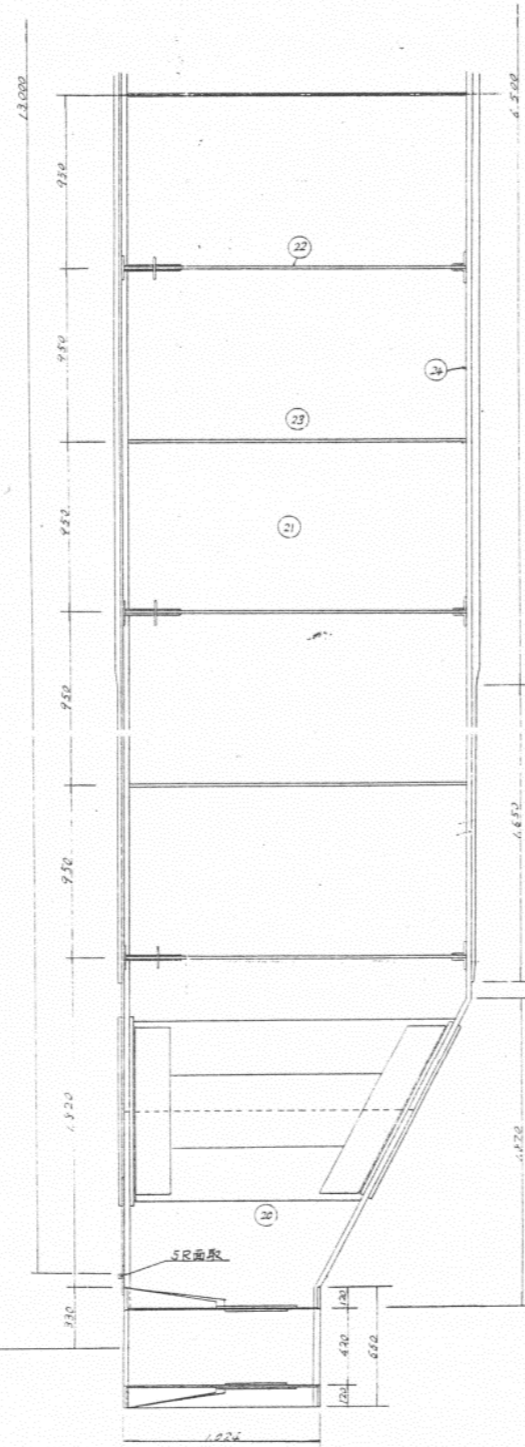


L-L 断面図

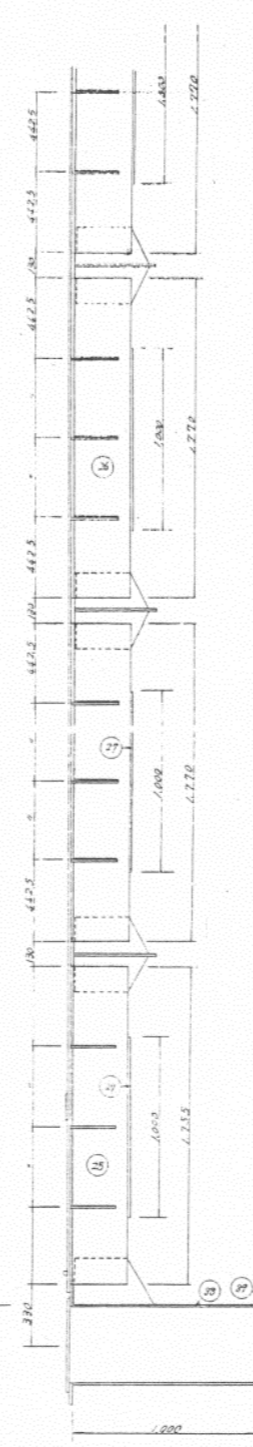

M-M 断面

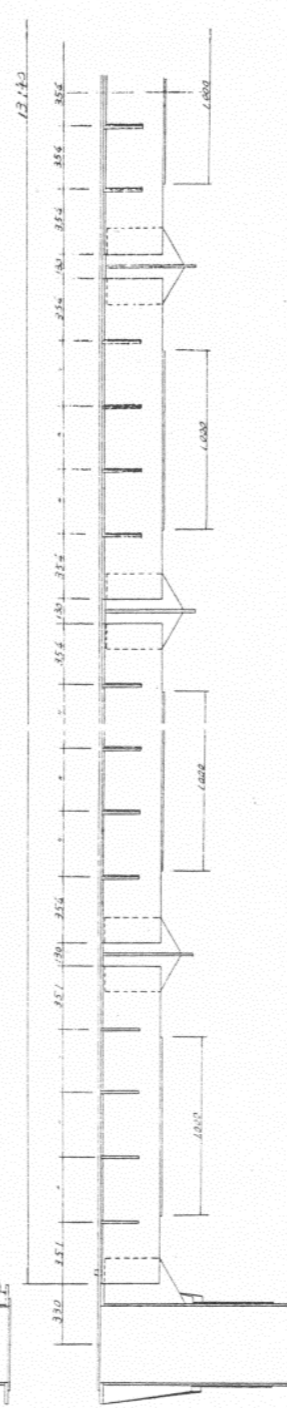


N-N 断面図

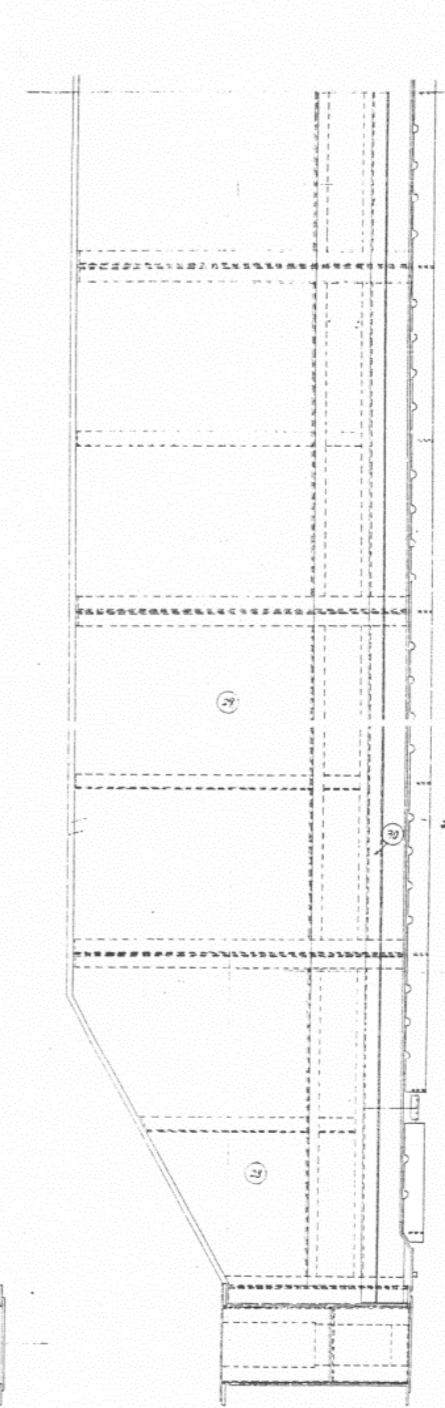


工事名	R2企総管 川口ダム 4号洪水吐ゲート塗装他工事		
路線名等			
工事箇所	那賀郡那賀町吉野		
図面名	断面図(3)		
縮尺	No scale	図面番号	5 / 8
事業者名	徳島県企業局 総合管理推進センター		






給油管保護パイプ配管図

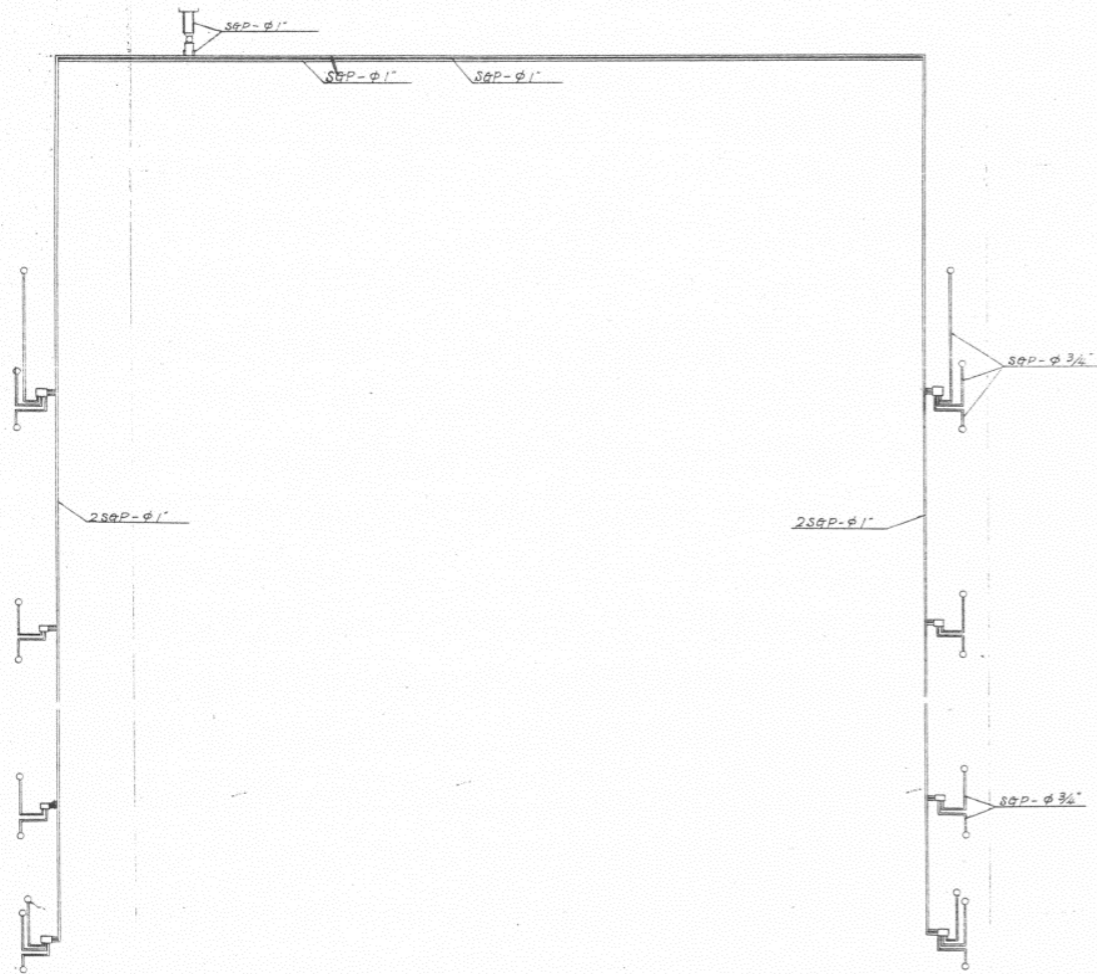

戸溝部詳細図

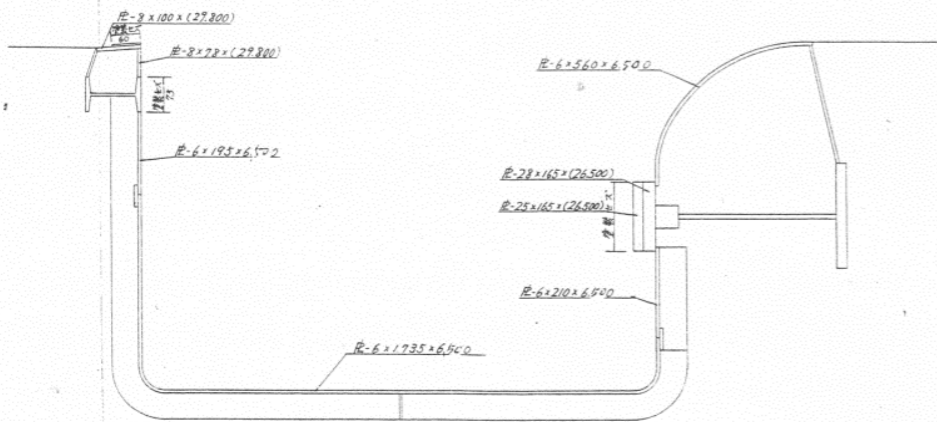

メインローラーカバープレート

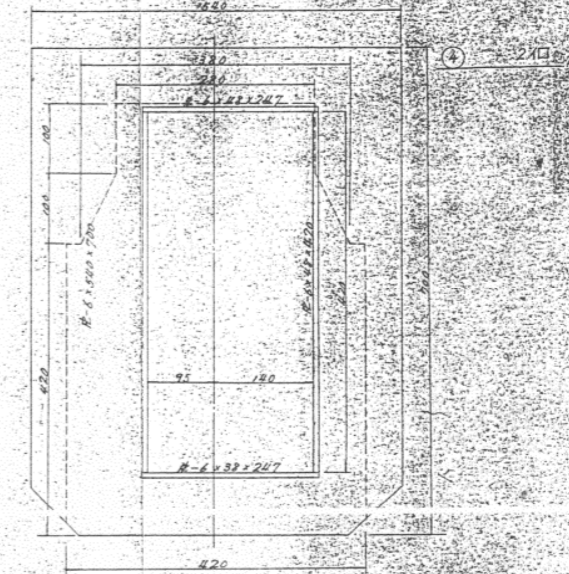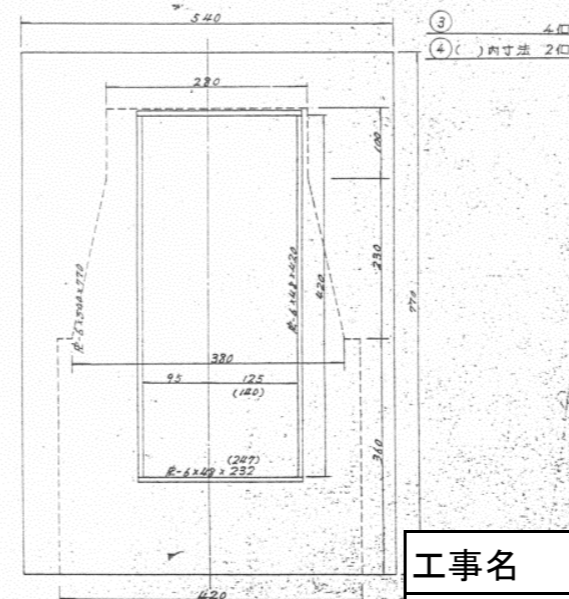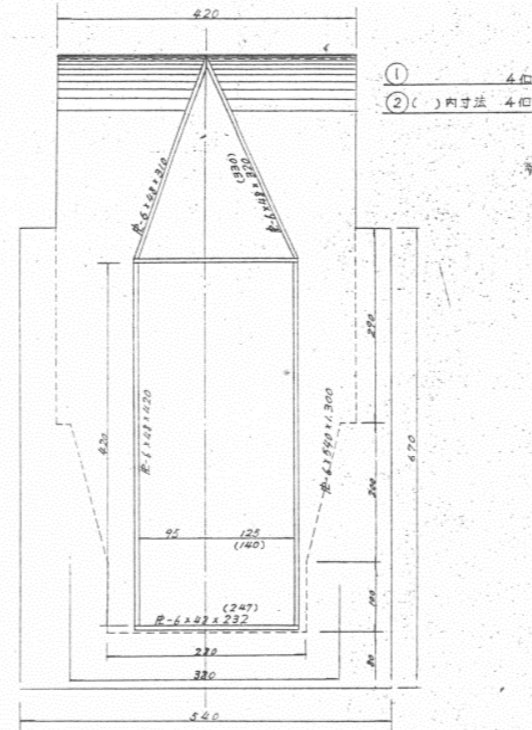

図面番号 第 7 号 図面総数 7 平成 14 年度  
 工事名 川口ダム洪水吐ゲート塗装工事(3号)  
 図面 給油管保護パイプ配管図 戸溝部詳細図 4号他

工事名	R2企総管 川口ダム 4号洪水吐ゲート塗装他工事		
路線名等			
工事箇所	那賀郡那賀町吉野		
図面名	給油管保護パイプ配管図,戸溝部詳細図,その他		
縮尺	No scale	図面番号	7 / 8
事業者名	徳島県企業局 総合管理推進センター		

