

平面図


S=1:500



施工延長 L=26.4m

基準点座標一覧表

点名称	X座標	Y座標	標高
T-0	3179.822	3248.602	149.981
T-2	3160.615	3206.324	145.729
A-1	3148.693	3189.940	145.486
A-2	3144.500	3153.651	144.643
A-3	3161.669	3134.249	143.908
A-2-1	3145.779	3182.499	145.319

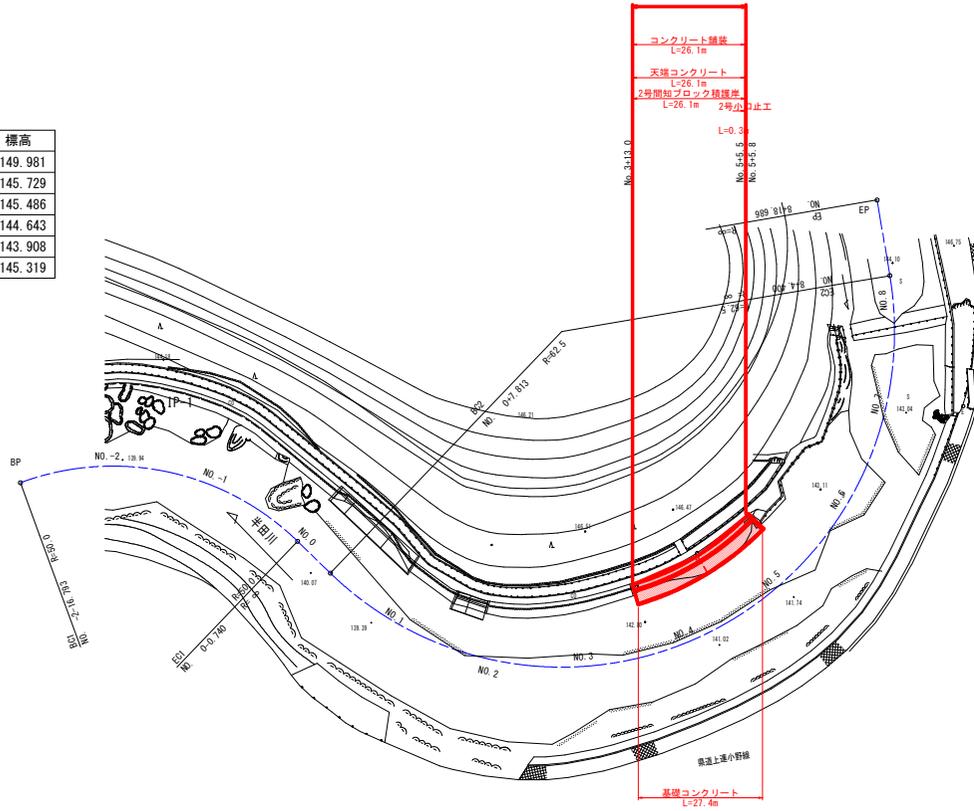


実施設計図面

工事名	R2馬士 半田川 つ・半田下付 護岸工事 (2)		
路線名等	半田川		
工事箇所	美馬郡つるぎ町半田下付 (第2分割)		
図面名	平面図		
縮尺	S=1/500	図面番号	1 / 5
会社名			
事業者名	徳島県西部総合振興局 県土整備部(美馬)		

縦断面図

H=1/250
V=1/100

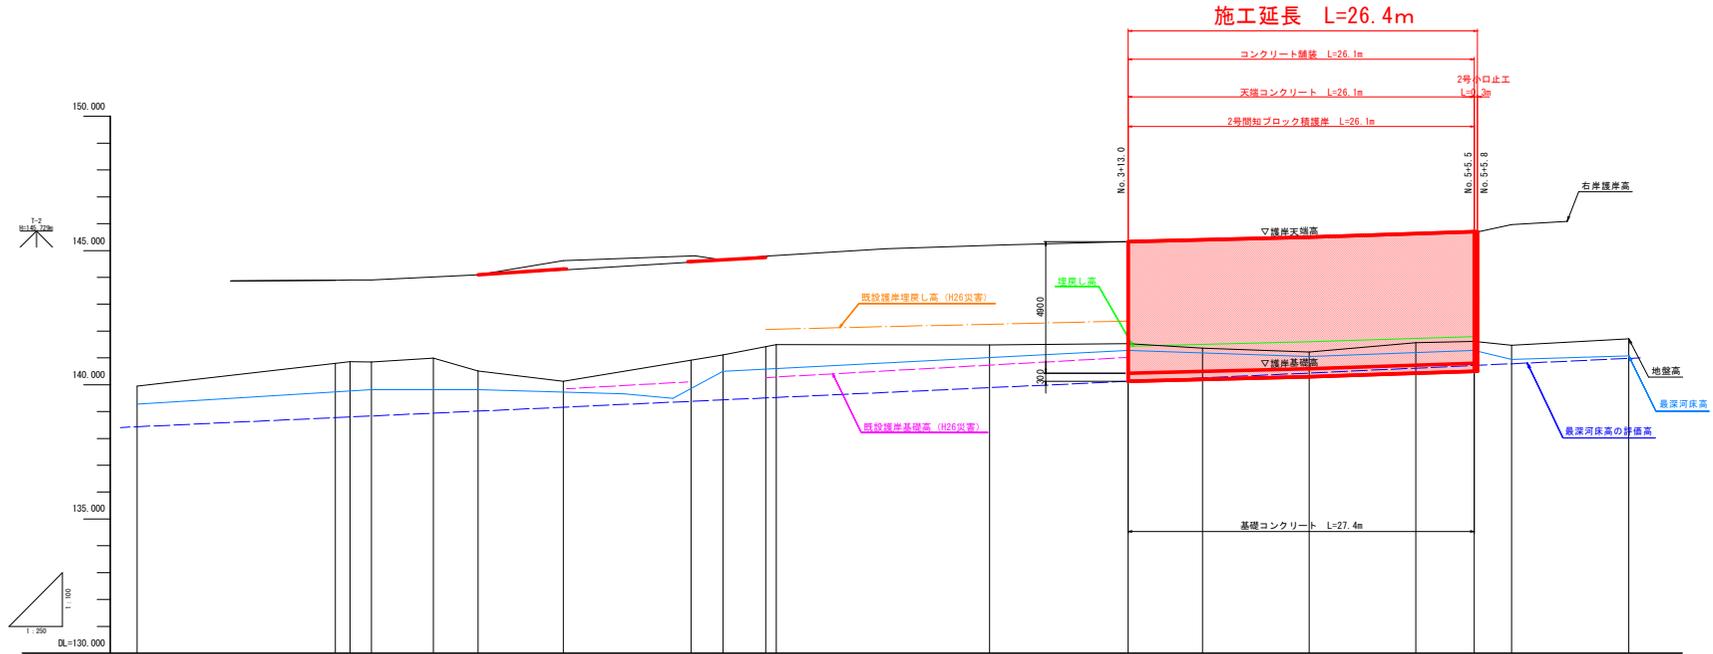


計画天端勾配												
計画天端高												
計画基礎高												
右岸護岸高												
最深河床高												
地盤高												
追加距離												
単距離												
測点	測点-1	測点-1.4	測点-1.8	測点-2.2	測点-2.6	測点-3.0	測点-3.4	測点-3.8	測点-4.2	測点-4.6	測点-5.0	測点-5.4
曲線												

実施設計図面	
工事名	R2馬士 半田川 つ・半田下竹 護岸工事 (2)
路線名等	半田川
工事箇所	美馬郡つるぎ町半田下竹 (第2分割)
図面名	縦断面図
縮尺	H=1:250
図面番号	2 / 5
会社名	
事業者名	徳島県西部総合振興局 県土整備部 (美馬)


横断図

S=1:100

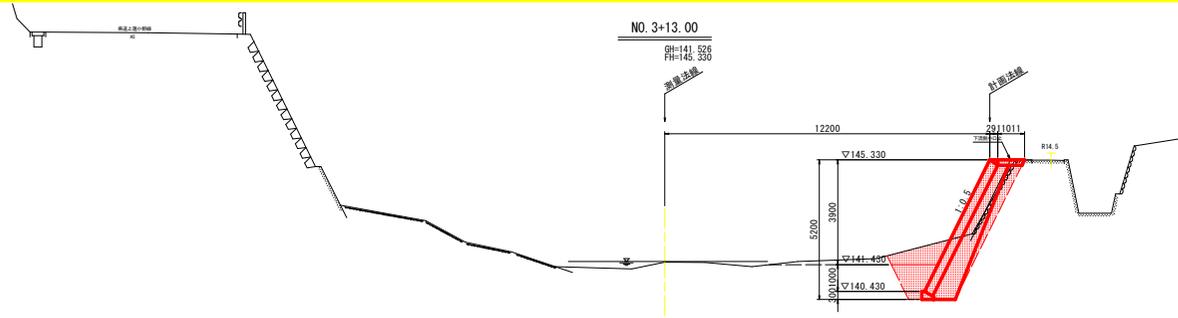


河川土工	掘削	3.9	
	盛土 (R<2.5)	1.2	
作業土工	床掘り	3.1	
	埋戻し (R<1.0)	0.5	
	埋戻し (1.0≦R<4.0)	1.0	
撤去工	石積工取壊し	—	
	コンクリート舗装取壊し	0.0	
	コンクリート擁壁取壊し	—	
	基面整正	0.45	

DL=135.000

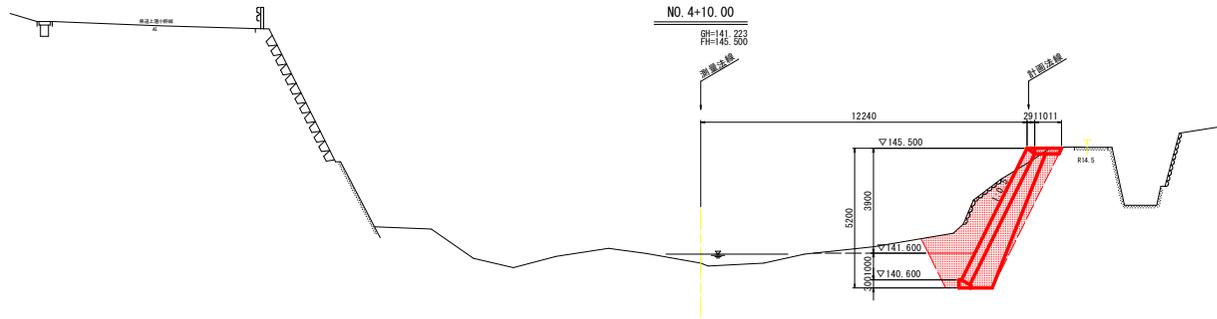

河川土工	掘削	7.1	
	盛土 (R<2.5)	1.2	
作業土工	床掘り	3.1	
	埋戻し (R<1.0)	0.5	
	埋戻し (1.0≦R<4.0)	1.0	
撤去工	石積工取壊し	0.9	
	コンクリート舗装取壊し	—	
	コンクリート擁壁取壊し	—	
	基面整正	0.45	

DL=135.000

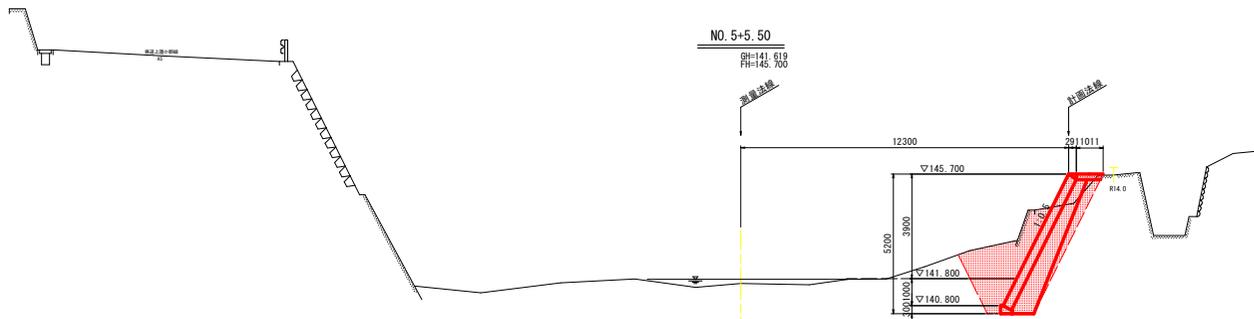

河川土工	掘削	7.4	
	盛土 (R<2.5)	1.2	
作業土工	床掘り	3.1	
	埋戻し (R<1.0)	0.5	
	埋戻し (1.0≦R<4.0)	1.0	
撤去工	石積工取壊し	—	
	コンクリート舗装取壊し	0.0	
	コンクリート擁壁取壊し	0.4	
	基面整正	0.45	


DL=135.000

実施設計図面

工事名	R2馬士 半田川 つ・半田下竹 護岸工事 (2)		
路線名等	半田川		
工事箇所	美馬郡つるぎ町半田下竹 (第2分割)		
図面名	横断面		
縮尺	S=1:100	図面番号	4 / 5
会社名			
事業者名	徳島県西部総合振民局 県土整備部 (美馬)		


構造図

基礎コンクリート
S=1:20

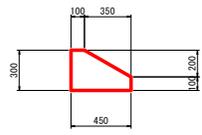


名称	1.0m当り
コンクリート	0.10m ³
型枠	0.80m ²
目地材	0.01m ²

天端コンクリート
S=1:20

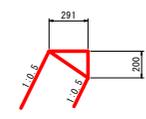

名称	1.0m当り
コンクリート	0.03m ³
型枠	0.20m ²
目地材	0.003m ²

2号小口止工
S=1:100

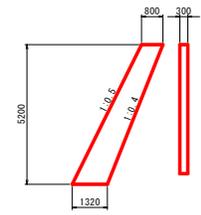


名称	1.0式当り
コンクリート	1.7m ³
型枠	7.3m ²

2号間知ブロック積護岸


S=1:100

展開図

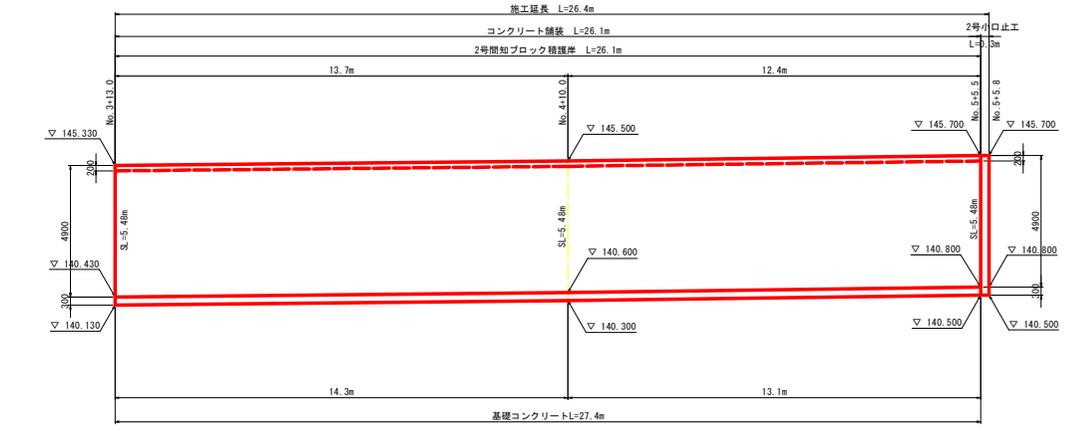

DL=135.000

断面図

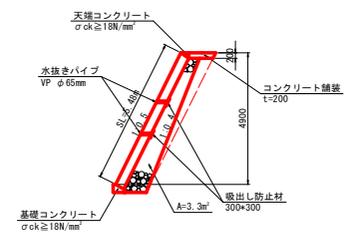

H	4.9m
SL	5.48m
裏込材	3.3m ²

実施設計図面

工事名	R2馬士 半田川 つ・半田下竹 護岸工事 (2)
路線名等	半田川
工事箇所	美馬郡つるぎ町半田下竹 (第2分割)
図面名	構造図・展開図
縮尺	図示 図面番号 5 / 5
会社名	
事業者名	徳島県西部総合振興局 県土整備部 (美馬)