



3連ブロック配置図

(参考図面)

平面図 S=1:200

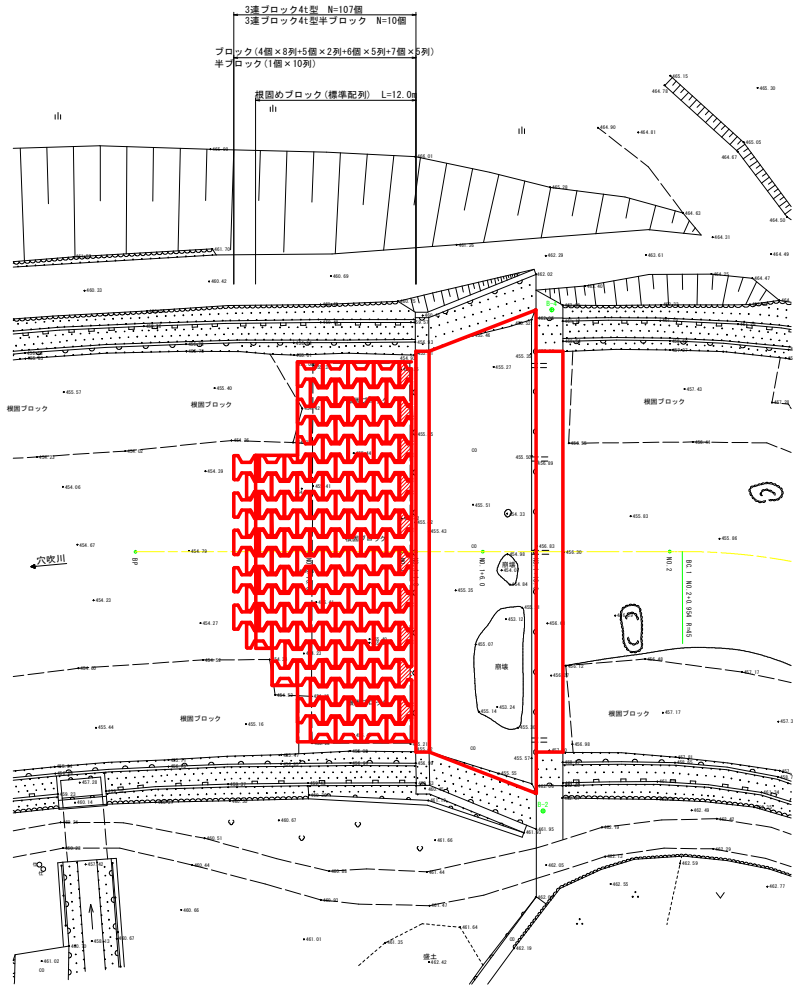

横断面図 S=1:100

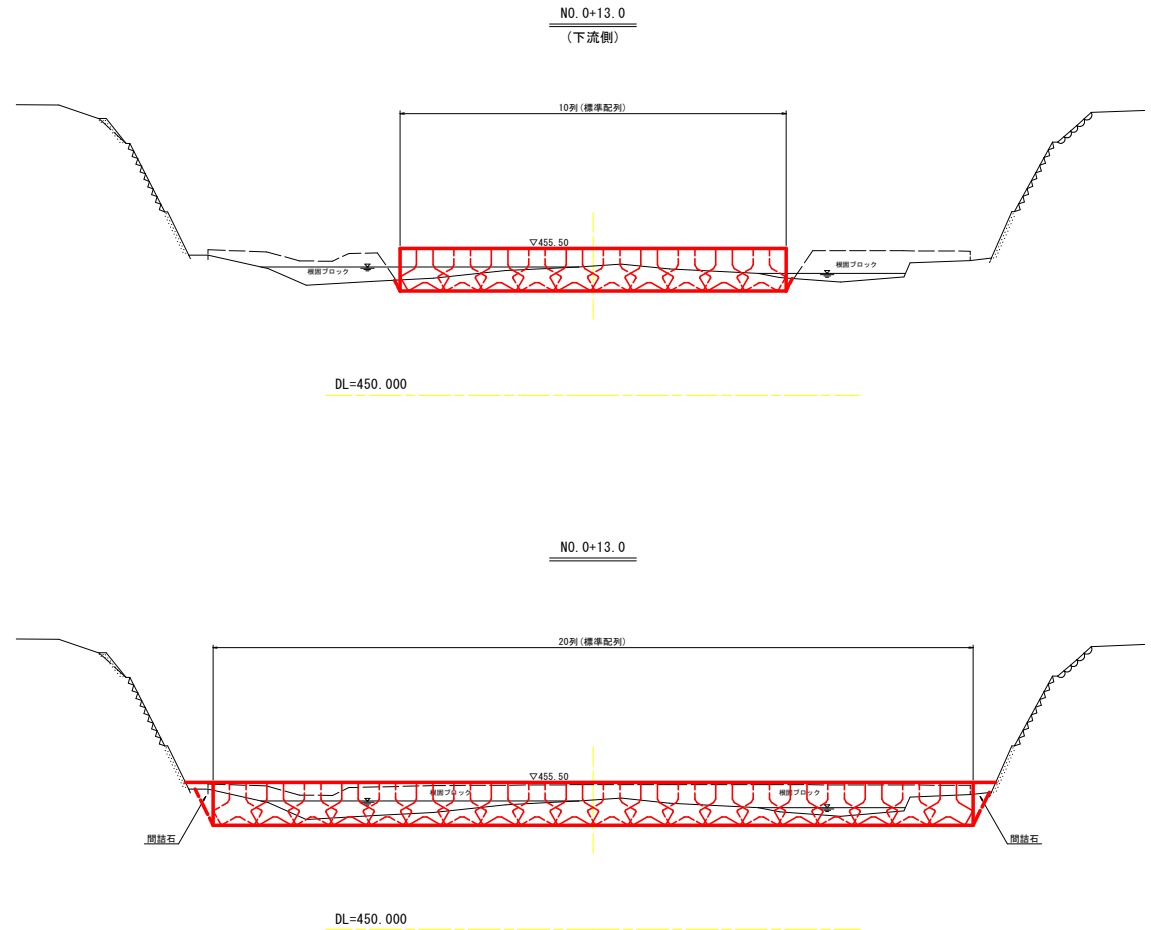



(参考図面)

工事名	R2馬士 穴吹川 美・木屋平川上 床止工事(4)		
路線名等	穴吹川		
工事箇所	美馬市木屋平川上(第4分割)		
図面名	3連ブロック配置図		
縮尺	図示	図面番号	/
会社名			
事業者名	徳島県西部総合市民局<美馬>		




3連ブロック4t型単体詳細図 S=1:20

(参考図面)

標準型

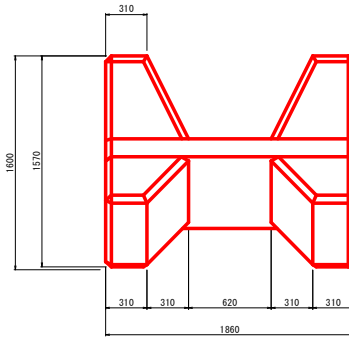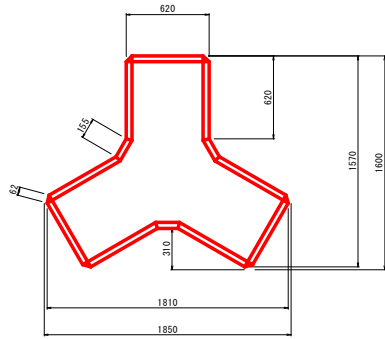

半ブロック

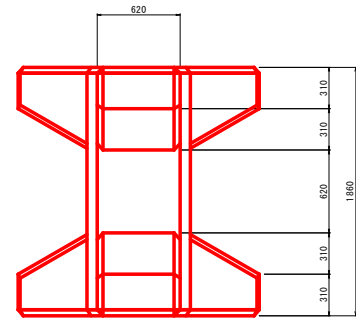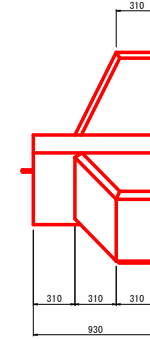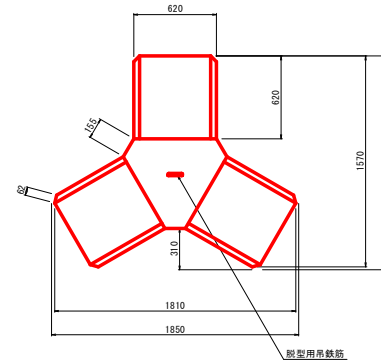


数量表

規格	種類	質量 (t)	コンクリート体積 (m ³)	型枠面積 (m ²)	鉄筋 (異形) (kg)
4t型	標準型	3.89	1.689	10.38	12.47
	半ブロック	1.94	0.845	6.11	—


数量表

規格	鉄筋 (kg)	鉄筋の種類	径 (mm)	一本の長さ (m)	本数 (本)	総長 (m)	単位質量 (kg/m)	質量 (kg)
4t	12.47	軸方向鉄筋	16	1.550	3	4.650	1.560	7.254
		横方向鉄筋	10	1.863	5	9.315	0.560	5.216

標準配列図

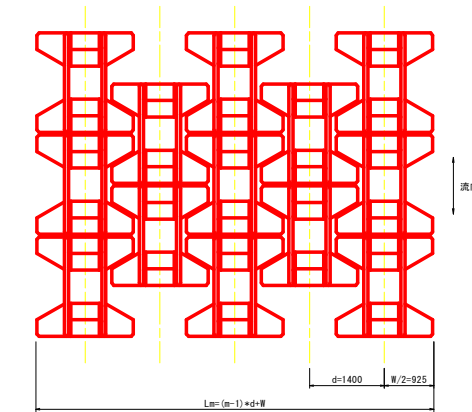




半ブロック脱型用吊鉄筋図 S=1:10

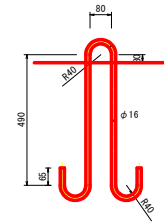

吊鉄筋数量表

規格	鉄筋の種類	径φ (mm)	一本の長さ (m)	本数 (本)	単位質量 (kg/m)	質量 (kg)
4t	丸鋼	16	1.562	1	1.58	2.47

配筋詳細図

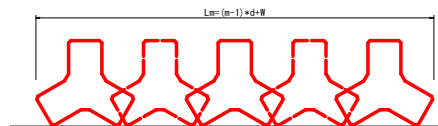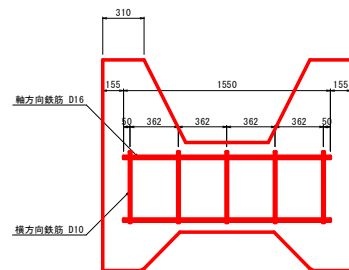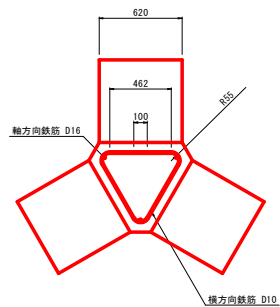

(参考図面)

工事名	R2馬士 穴吹川 美・木屋平川上 床止工事(4)		
路線名等	穴吹川		
工事箇所	美馬市木屋平川上(第4分割)		
図面名	3連ブロック4t型単体詳細図		
縮尺	図示	図面番号	/
会社名			
事業者名	徳島県西部総合民局<美馬>		