



3連ブロック配置図

(参考図面)

平面図 S=1:200

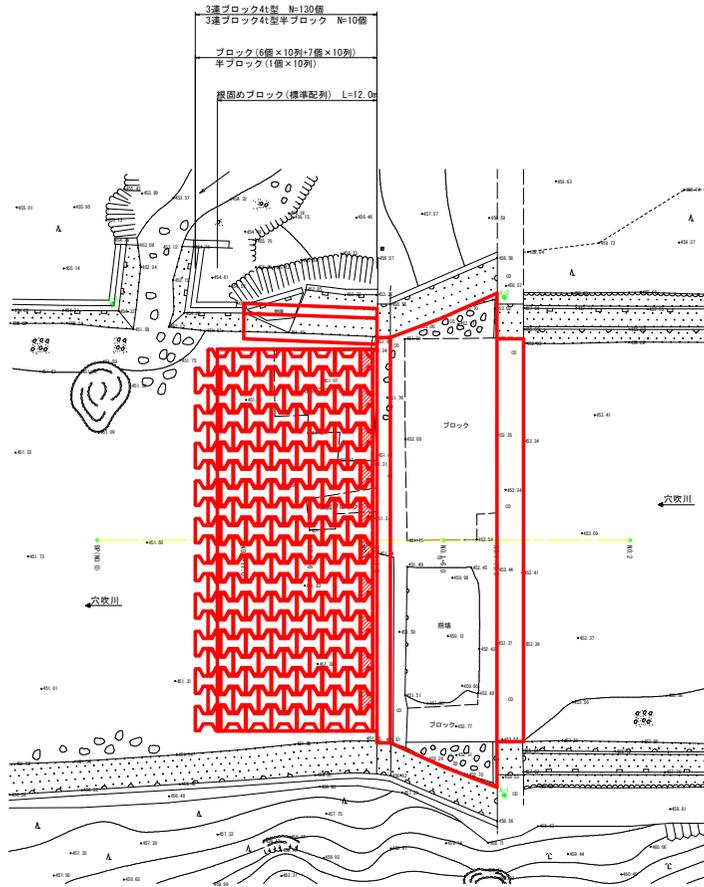

横断面図 S=1:100

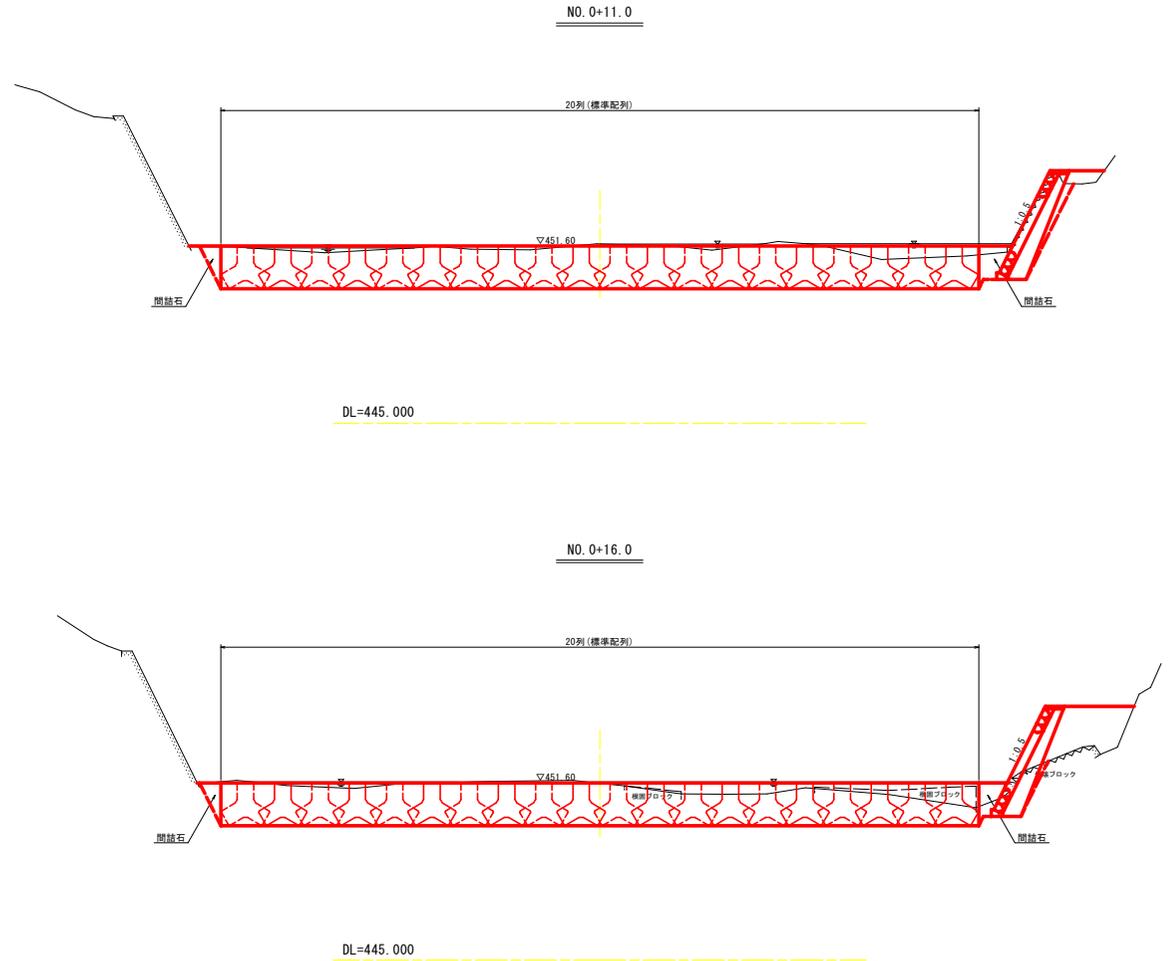



(参考図面)

| | | | |
|------|--------------------------|------|---|
| 工事名 | R2馬士 穴吹川 美・木屋平川上 床止工事(3) | | |
| 路線名等 | 穴吹川 | | |
| 工事箇所 | 美馬市木屋平川上(第3分割) | | |
| 図面名 | 3連ブロック配置図 | | |
| 縮尺 | 図示 | 図面番号 | / |
| 会社名 | | | |
| 事業者名 | 徳島県西部総合市民局<美馬> | | |




3連ブロック4t型単体詳細図 S=1:20

(参考図面)

標準型

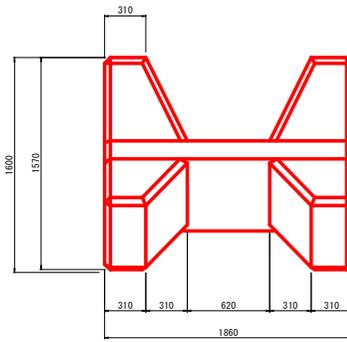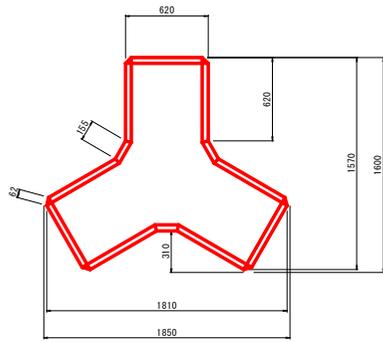

半ブロック

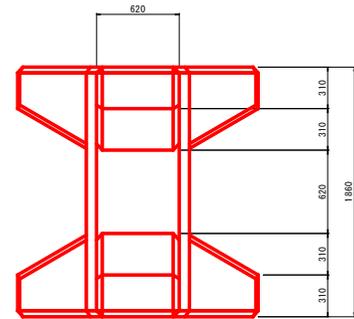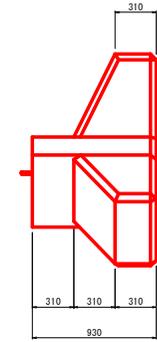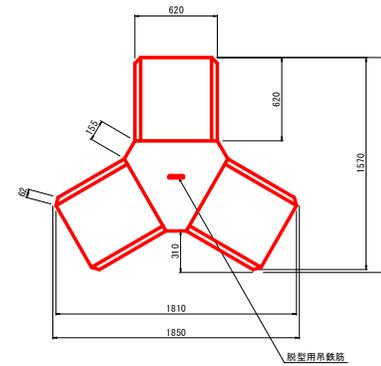


数量表

| 規格 | 種類 | 質量 (t) | コンクリート体積 (m ³) | 型枠面積 (m ²) | 鉄筋 (異形) (kg) |
|-----|-------|--------|----------------------------|------------------------|--------------|
| 4t型 | 標準型 | 3.89 | 1.689 | 10.38 | 12.47 |
| | 半ブロック | 1.94 | 0.845 | 6.11 | — |


数量表

| 規格 | 鉄筋 (kg) | 鉄筋の種類 | 径 (mm) | 一本の長さ (m) | 本数 (本) | 総長 (m) | 単位質量 (kg/m) | 質量 (kg) |
|----|---------|-------|--------|-----------|--------|--------|-------------|---------|
| 4t | 12.47 | 軸方向鉄筋 | 16 | 1.550 | 3 | 4.650 | 1.560 | 7.254 |
| | | 横方向鉄筋 | 10 | 1.863 | 5 | 9.315 | 0.560 | 5.216 |

標準配列図

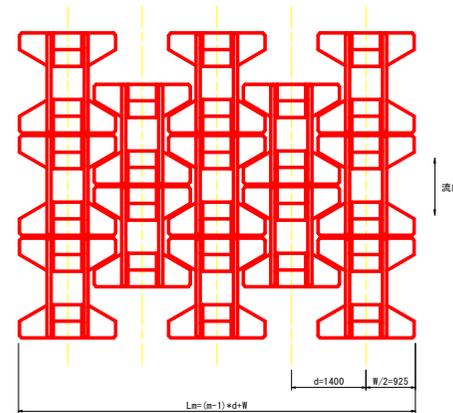



半ブロック脱型用吊鉄筋図 S=1:10

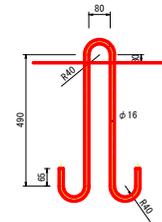

吊鉄筋数量表

| 規格 | 鉄筋の種類 | 径φ (mm) | 一本の長さ (m) | 本数 (本) | 単位質量 (kg/m) | 質量 (kg) |
|----|-------|---------|-----------|--------|-------------|---------|
| 4t | 丸鋼 | 16 | 1.562 | 1 | 1.58 | 2.47 |

配筋詳細図

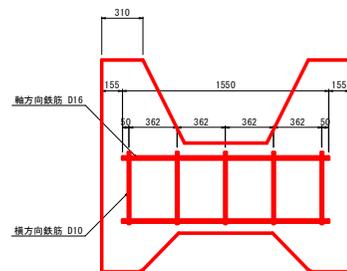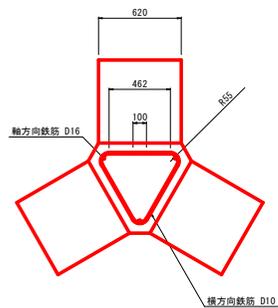

(参考図面)

| | | | |
|------|---------------------------|------|---|
| 工事名 | R2馬士 六吹川 美・木屋平川上 床止工事 (3) | | |
| 路線名等 | 六吹川 | | |
| 工事箇所 | 美馬市木屋平川上 (第3分割) | | |
| 図面名 | 3連ブロック4t型単体詳細図 | | |
| 縮尺 | 図示 | 図面番号 | / |
| 会社名 | | | |
| 事業者名 | 徳島県西部総合県民局<美馬> | | |