

平面図


S=1/1000

阿南市

柳島町


施工延長 L=169m

舗装打ち換え工 A=770m²

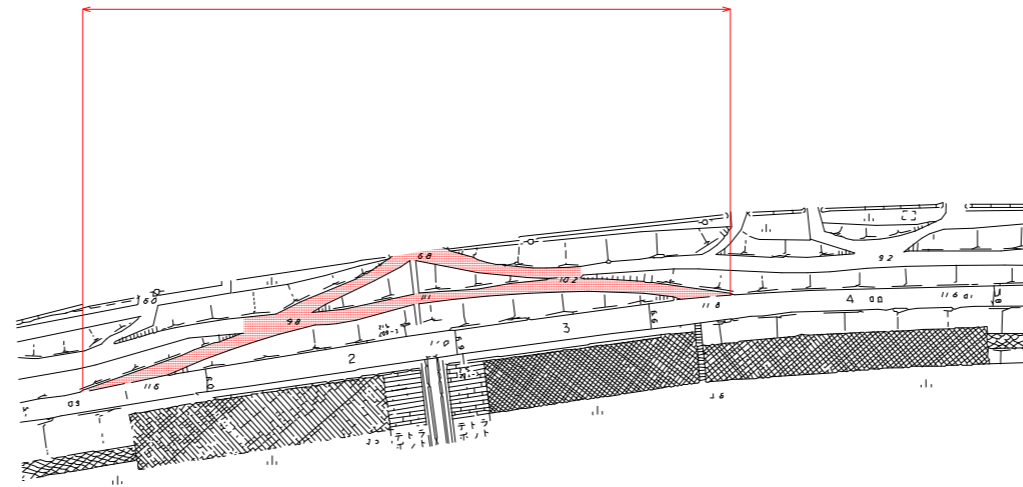

舗装構成

S=1/10

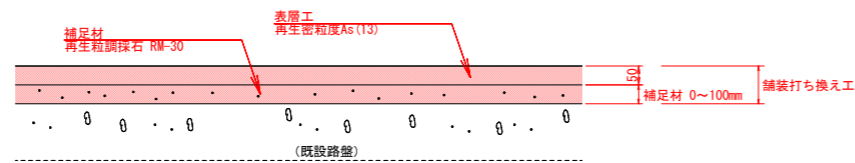

数量総括表 (第1工区)

工種	単位	数量	備考
舗装打ち換え工 (表層t=5cm)	m ²	770	補足材 0~100mm
搬運搬処分	m ³	39	770 × 0.05 = 38.5

実施設計図面

工事名	R2阿土 富岡港南島線 阿南・柳島 舗装修繕工事		
路線名等	富岡港南島線		
工事箇所	阿南市柳島町北別当		
図面名	平面図、構造図		
縮尺	図示	図面番号	1 / 1
事業者名	徳島県南部総合県民局県土整備部 (阿南)		