


工事名	R2波土 牟井谷川 美波・奥河内 堤防舗装工事
路線名等	牟井谷川
工事箇所	海部郡美波町奥河内
図面名	平面図
図面番号	1/2
会社名	
事業者名	徳島県南部総合県民局県土整備部(美波)

標準断面図

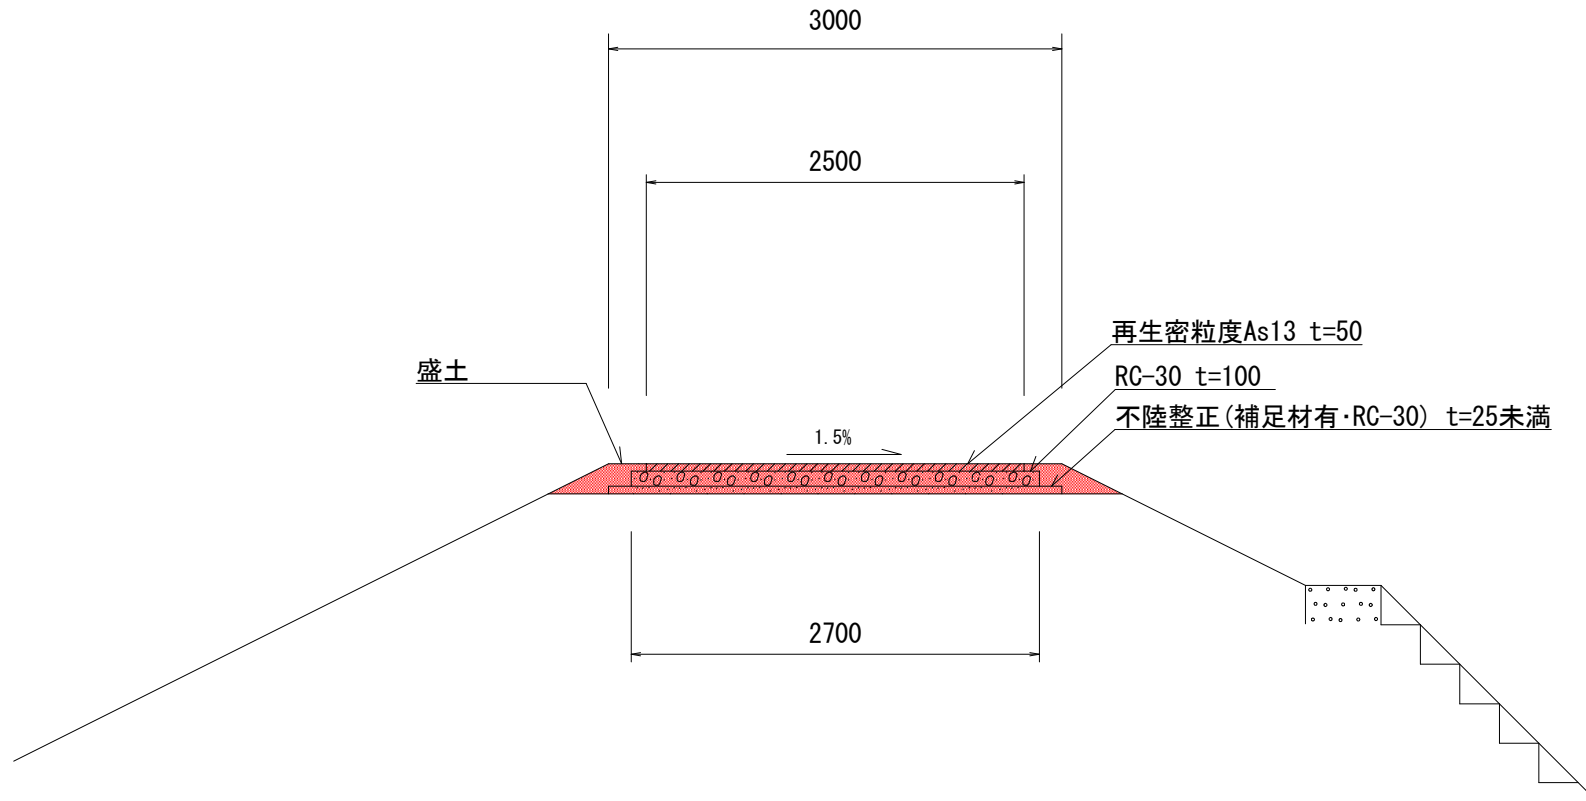

工事名	R2波土 牟井谷川 美波・奥河内 堤防舗装工事		
路線名等	牟井谷川		
工事箇所	海部郡美波町奥河内		
図面名	標準断面図		
縮尺	図面番号	2	/ 2
会社名			
事業者名	徳島県南部総合県民局<美波>		