


平面図 S=1:2500

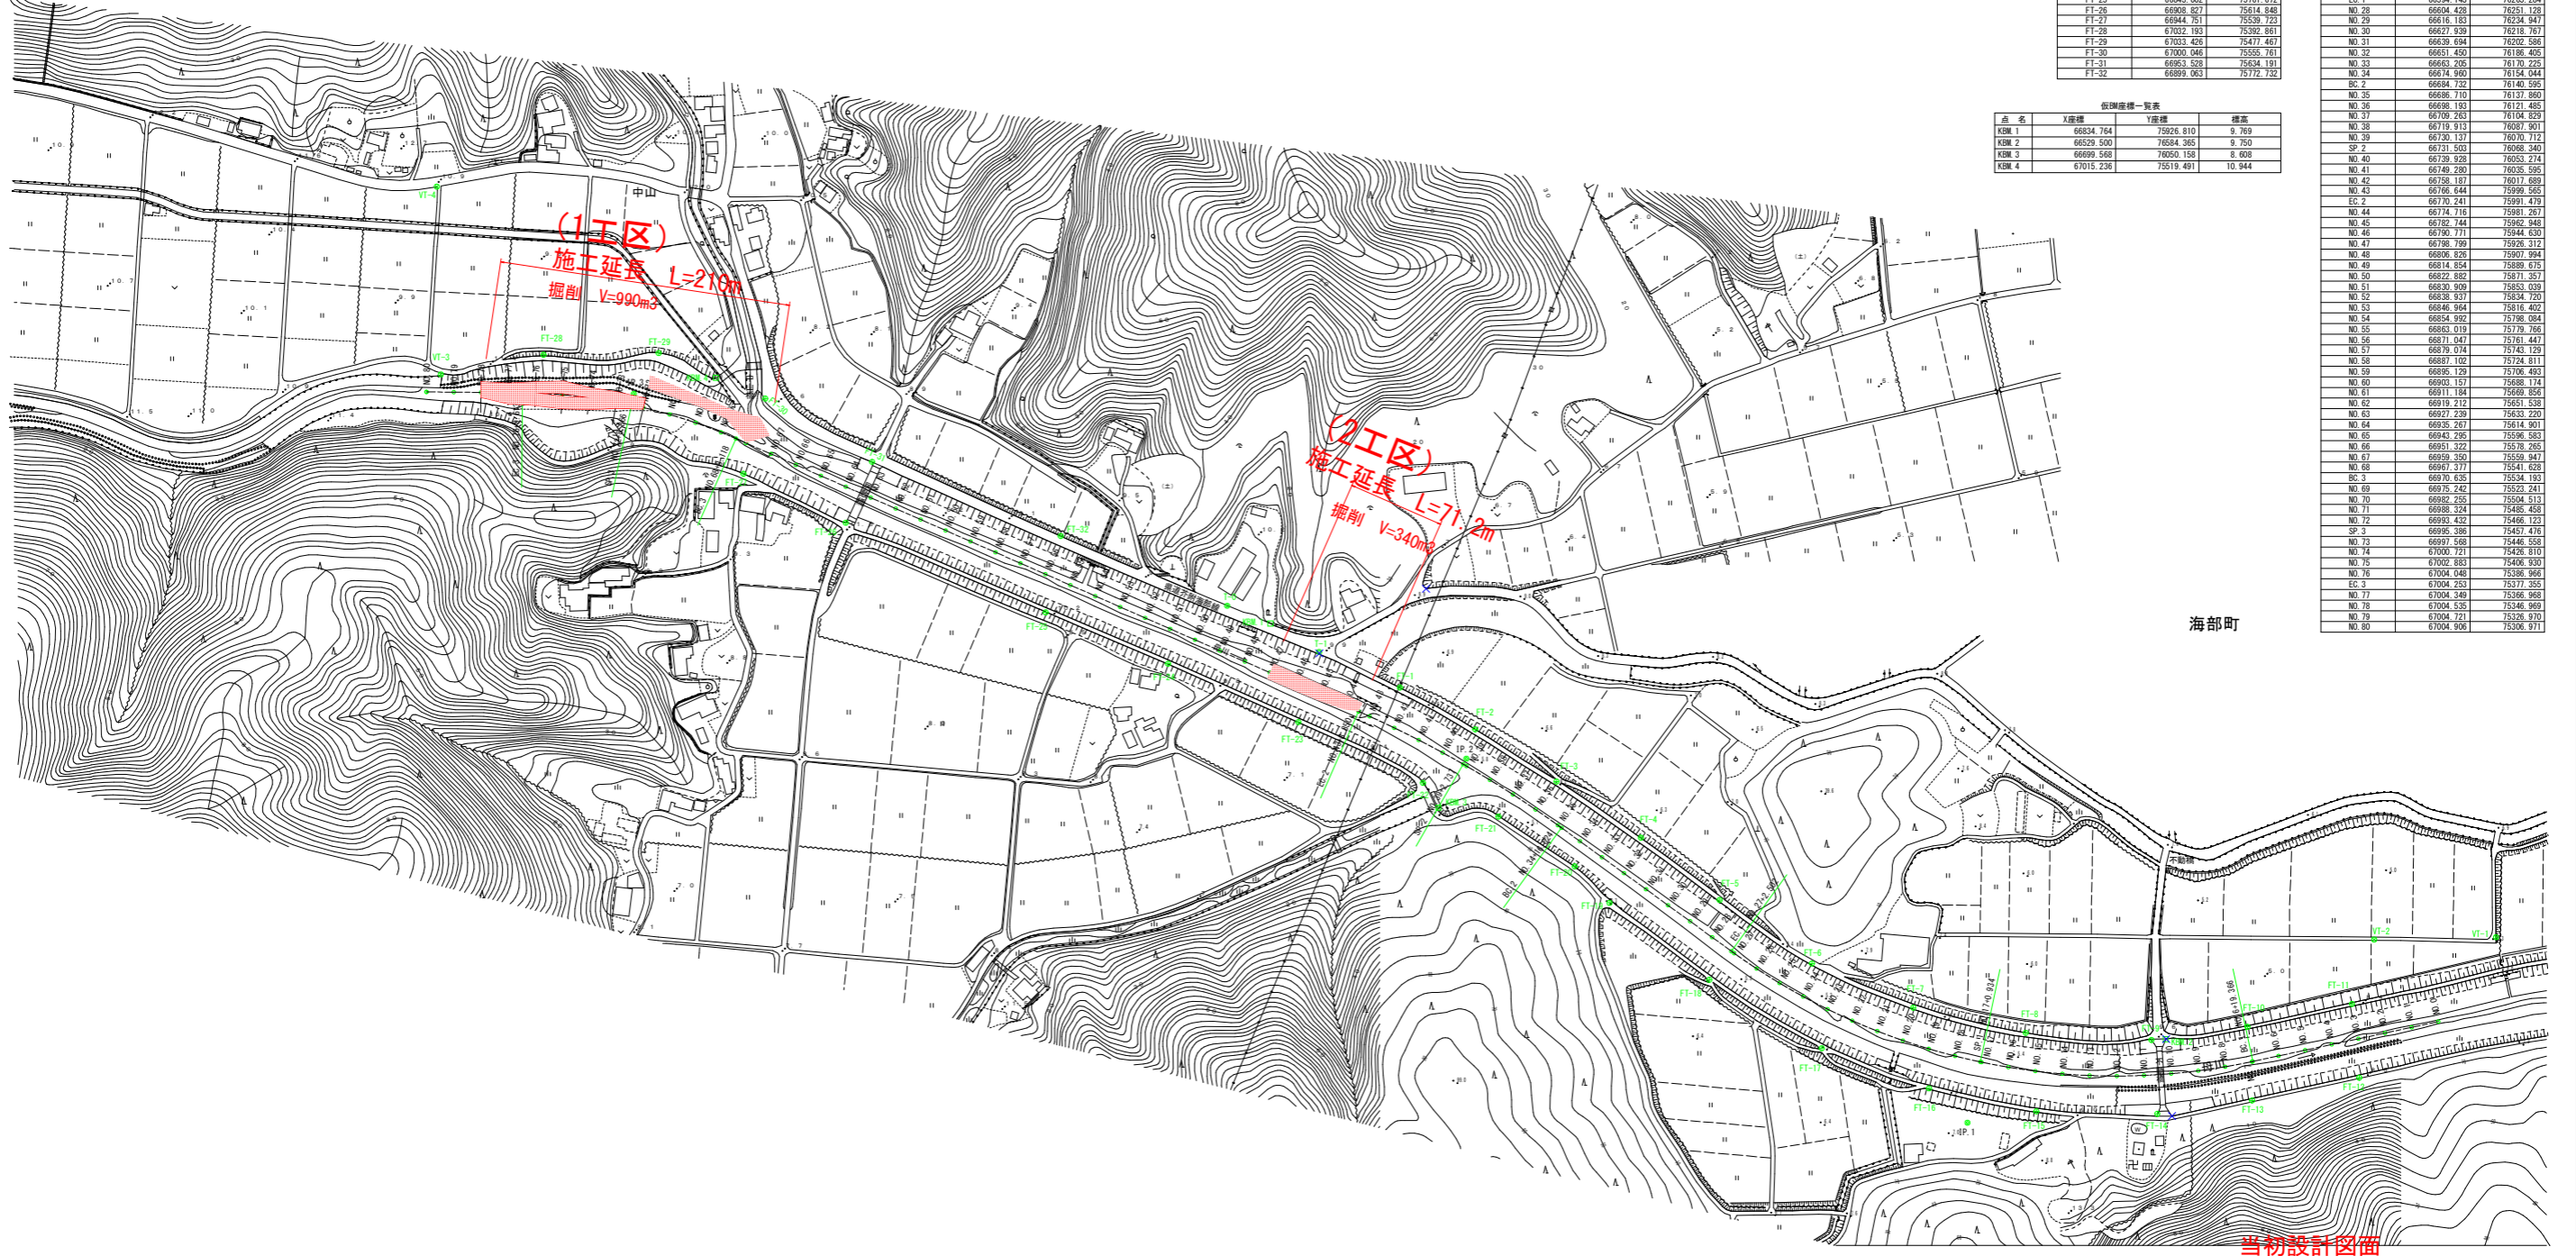

海部郡海陽町野江他



点名	X座標	Y座標
FT-0	66817.826	75895.002
FT-1	66813.964	75962.535
FT-2	66804.424	76026.905
FT-3	66802.731	76127.420
FT-4	67017.760	75317.454
FT-5	67155.684	75314.506
FT-6	66781.800	76017.968
FT-7	66787.099	76077.167
FT-8	66718.769	76136.832
FT-9	66717.498	76186.891
FT-10	66661.240	76256.689
FT-11	66585.116	76324.395
FT-12	66562.461	76386.834
FT-13	66534.193	76441.444
FT-14	66528.954	76512.710
FT-15	66533.394	76544.375
FT-16	66555.440	76711.038
FT-17	66501.216	76726.428
FT-18	66484.491	76647.691
FT-19	66474.758	76576.105
FT-20	66476.585	76489.230
FT-21	66483.416	76410.449
FT-22	66522.872	76331.829
FT-23	66513.165	76249.095
FT-24	66629.643	76175.796
FT-25	66696.440	76150.222
FT-26	66691.925	76094.192
FT-27	66717.797	76038.781
FT-28	66762.407	75947.247
FT-29	66826.289	75851.564
FT-30	66843.002	75761.672
FT-31	66898.827	75614.848
FT-32	66944.751	75529.723
FT-33	67022.193	75392.661
FT-34	67033.426	75477.467
FT-35	67000.046	75555.761
FT-36	66963.525	75624.191
FT-37	66899.963	75712.732

点名	X座標	Y座標
NO.0	66542.444	76784.469
NO.1	66536.244	76764.815
NO.2	66536.044	76745.261
NO.3	66529.845	76725.807
NO.4	66525.645	76706.253
NO.5	66521.445	76686.699
NO.33	66403.845	76139.187
NO.34	66400.045	76120.000
NO.35	66396.245	76100.813
NO.36	66392.445	76081.626
NO.37	66388.645	76062.439
NO.38	66384.845	76043.252
NO.39	66381.045	76024.065
NO.40	66377.245	76004.878
NO.41	66373.445	75985.691
NO.42	66369.645	75966.504
NO.43	66365.845	75947.317
NO.44	66362.045	75928.130
NO.45	66358.245	75908.943
NO.46	66354.445	75889.756
NO.47	66350.645	75870.569
NO.48	66346.845	75851.382
NO.49	66343.045	75832.195
NO.50	66339.245	75813.008
NO.51	66335.445	75793.821
NO.52	66331.645	75774.634
NO.53	66327.845	75755.447
NO.54	66324.045	75736.260
NO.55	66320.245	75717.073
NO.56	66316.445	75697.886
NO.57	66312.645	75678.699
NO.58	66308.845	75659.512
NO.59	66305.045	75640.325
NO.60	66301.245	75621.138
NO.61	66297.445	75601.951
NO.62	66293.645	75582.764
NO.63	66289.845	75563.577
NO.64	66286.045	75544.390
NO.65	66282.245	75525.203
NO.66	66278.445	75506.016
NO.67	66274.645	75486.829
NO.68	66270.845	75467.642
NO.69	66267.045	75448.455
NO.70	66263.245	75429.268
NO.71	66259.445	75410.081
NO.72	66255.645	75390.894
NO.73	66251.845	75371.707
NO.74	66248.045	75352.520
NO.75	66244.245	75333.333
NO.76	66240.445	75314.146
NO.77	66236.645	75294.959
NO.78	66232.845	75275.772
NO.79	66229.045	75256.585
NO.80	66225.245	75237.398

点名	X座標	Y座標
KBM 1	66834.764	75926.810
KBM 2	66529.500	76044.665
KBM 3	66699.568	76050.158
KBM 4	67015.236	75519.491

海部町

当初設計図面


IP	IP間方向角	IA	R	TL	SL	CL	IP間距離	X座標	Y座標
NO.0	257-52-42						353.683	66542.444	76784.469
IP.1	305-59-56	48-07-15	480.000	214.316	45.672	403.136	454.886	66468.174	76438.672
IP.2	293-39-51	12-20-05	800.000	86.447	4.657	172.226	667.578	66735.543	76070.657
IP.3	270-31-54	23-07-57	400.000	81.863	8.291	161.495	152.250	67003.493	75459.214
EP								67004.906	75306.971

工事名	R2波土 母川 海・中山地 河川掘削業務		
路線名等	母川		
工事箇所	海部郡海陽町中山地		
図面名	平面図		
縮尺	1:2500	図面番号	1 / 11
会社名			
事業者名	徳島県南部総合県民局県土整備部<美波>		

1工区 縦断面図(1/2) V=1:100
H=1:1000

凡例

現況高	右岸堤防高	———
	左岸堤防高	-----
最深河床高		-----
現況地盤高		———

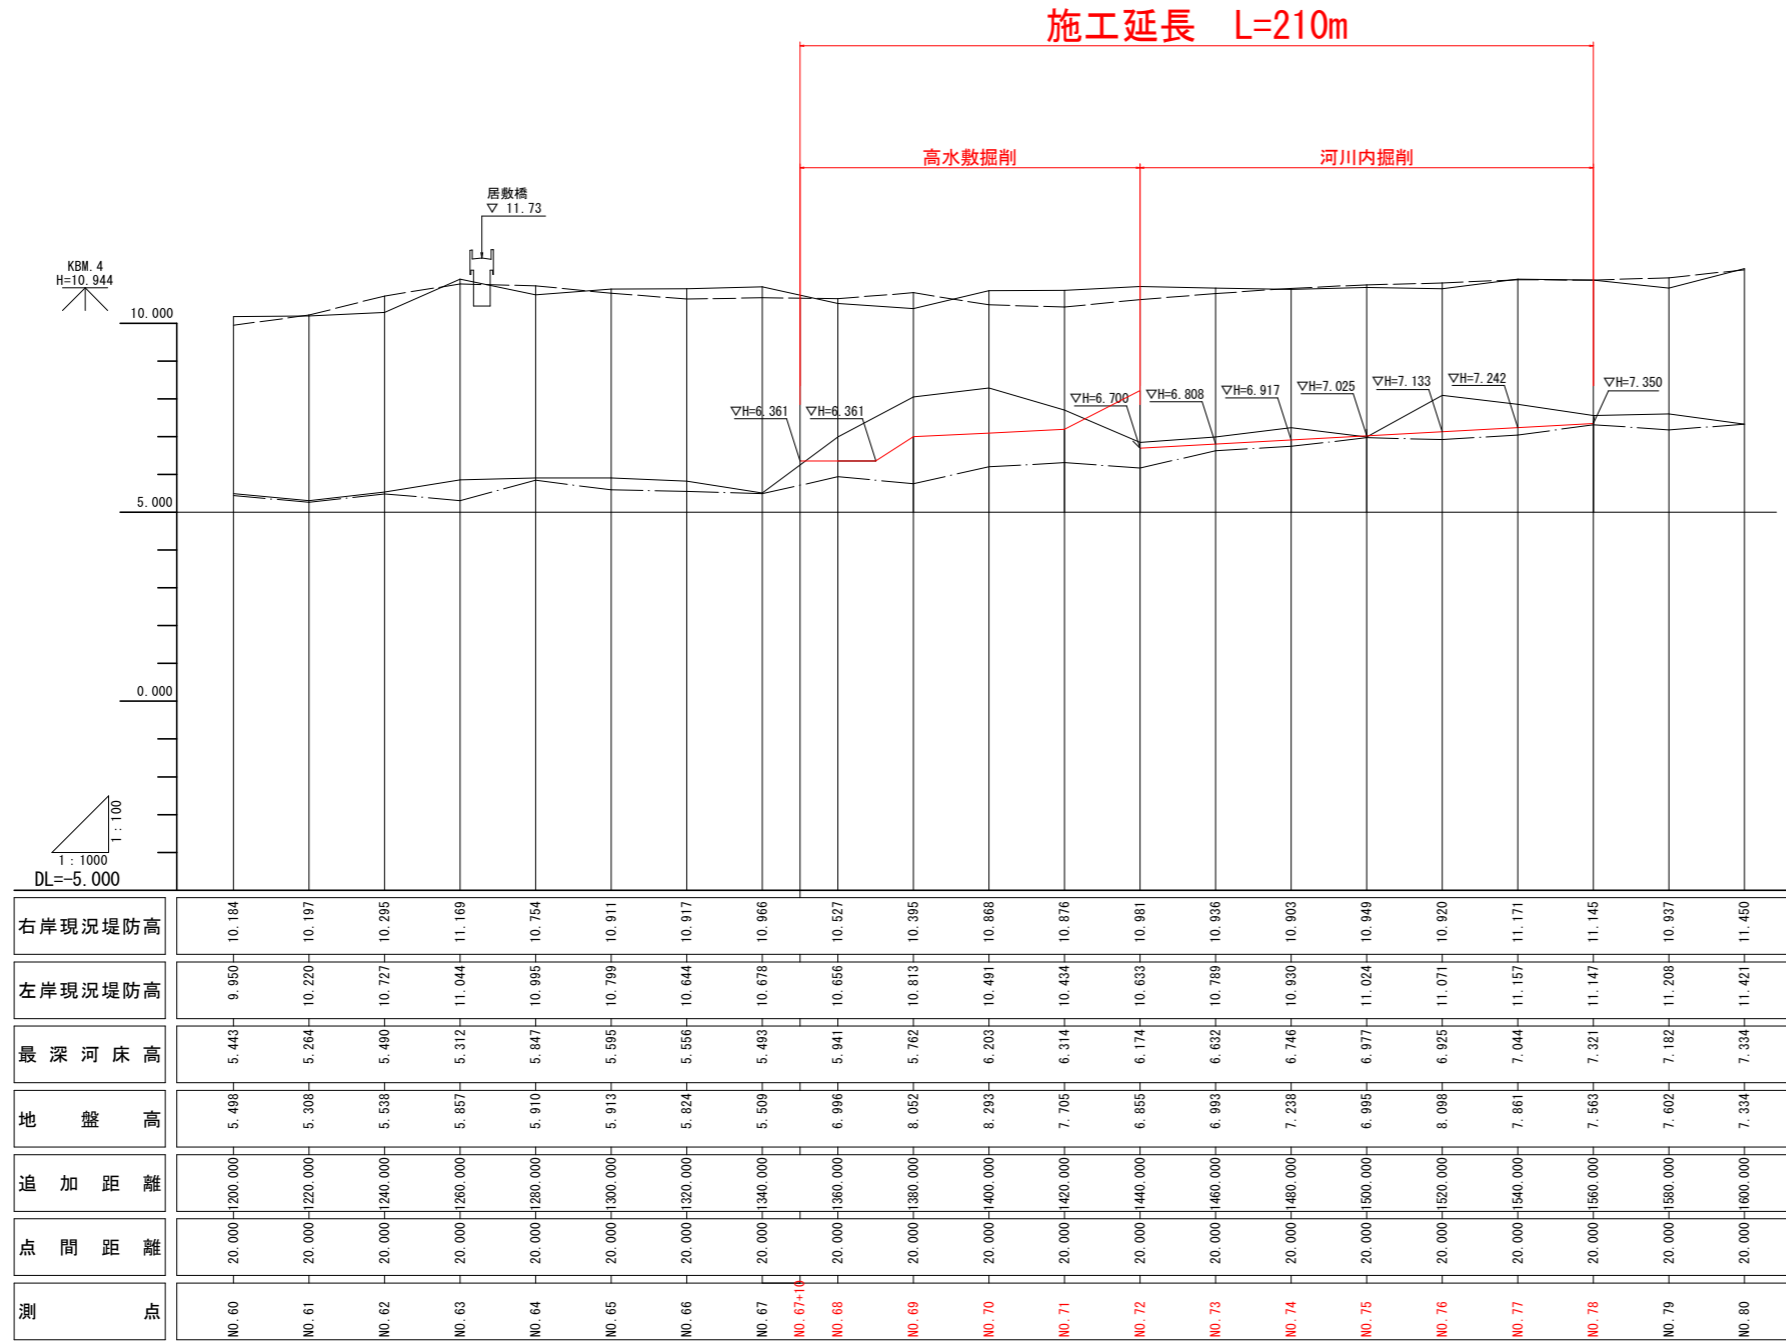


当初設計図面

工事名	R2波土 母川 海・中山地 河川掘削業務		
路線名等	母川		
工事箇所	海部郡海陽町中山地		
図面名	縦断面図(1/2)		
縮尺	V=1:100 H=1:1000	図面番号	2 / 11
会社名			
事業者名	徳島県南部総合県民局県土整備部<美波>		

(2工区) 縦断面図(2/2) V=1:100
H=1:1000

凡例

現況高	右岸堤防高	——
	左岸堤防高	---
最深河床高		----
現況地盤高		——

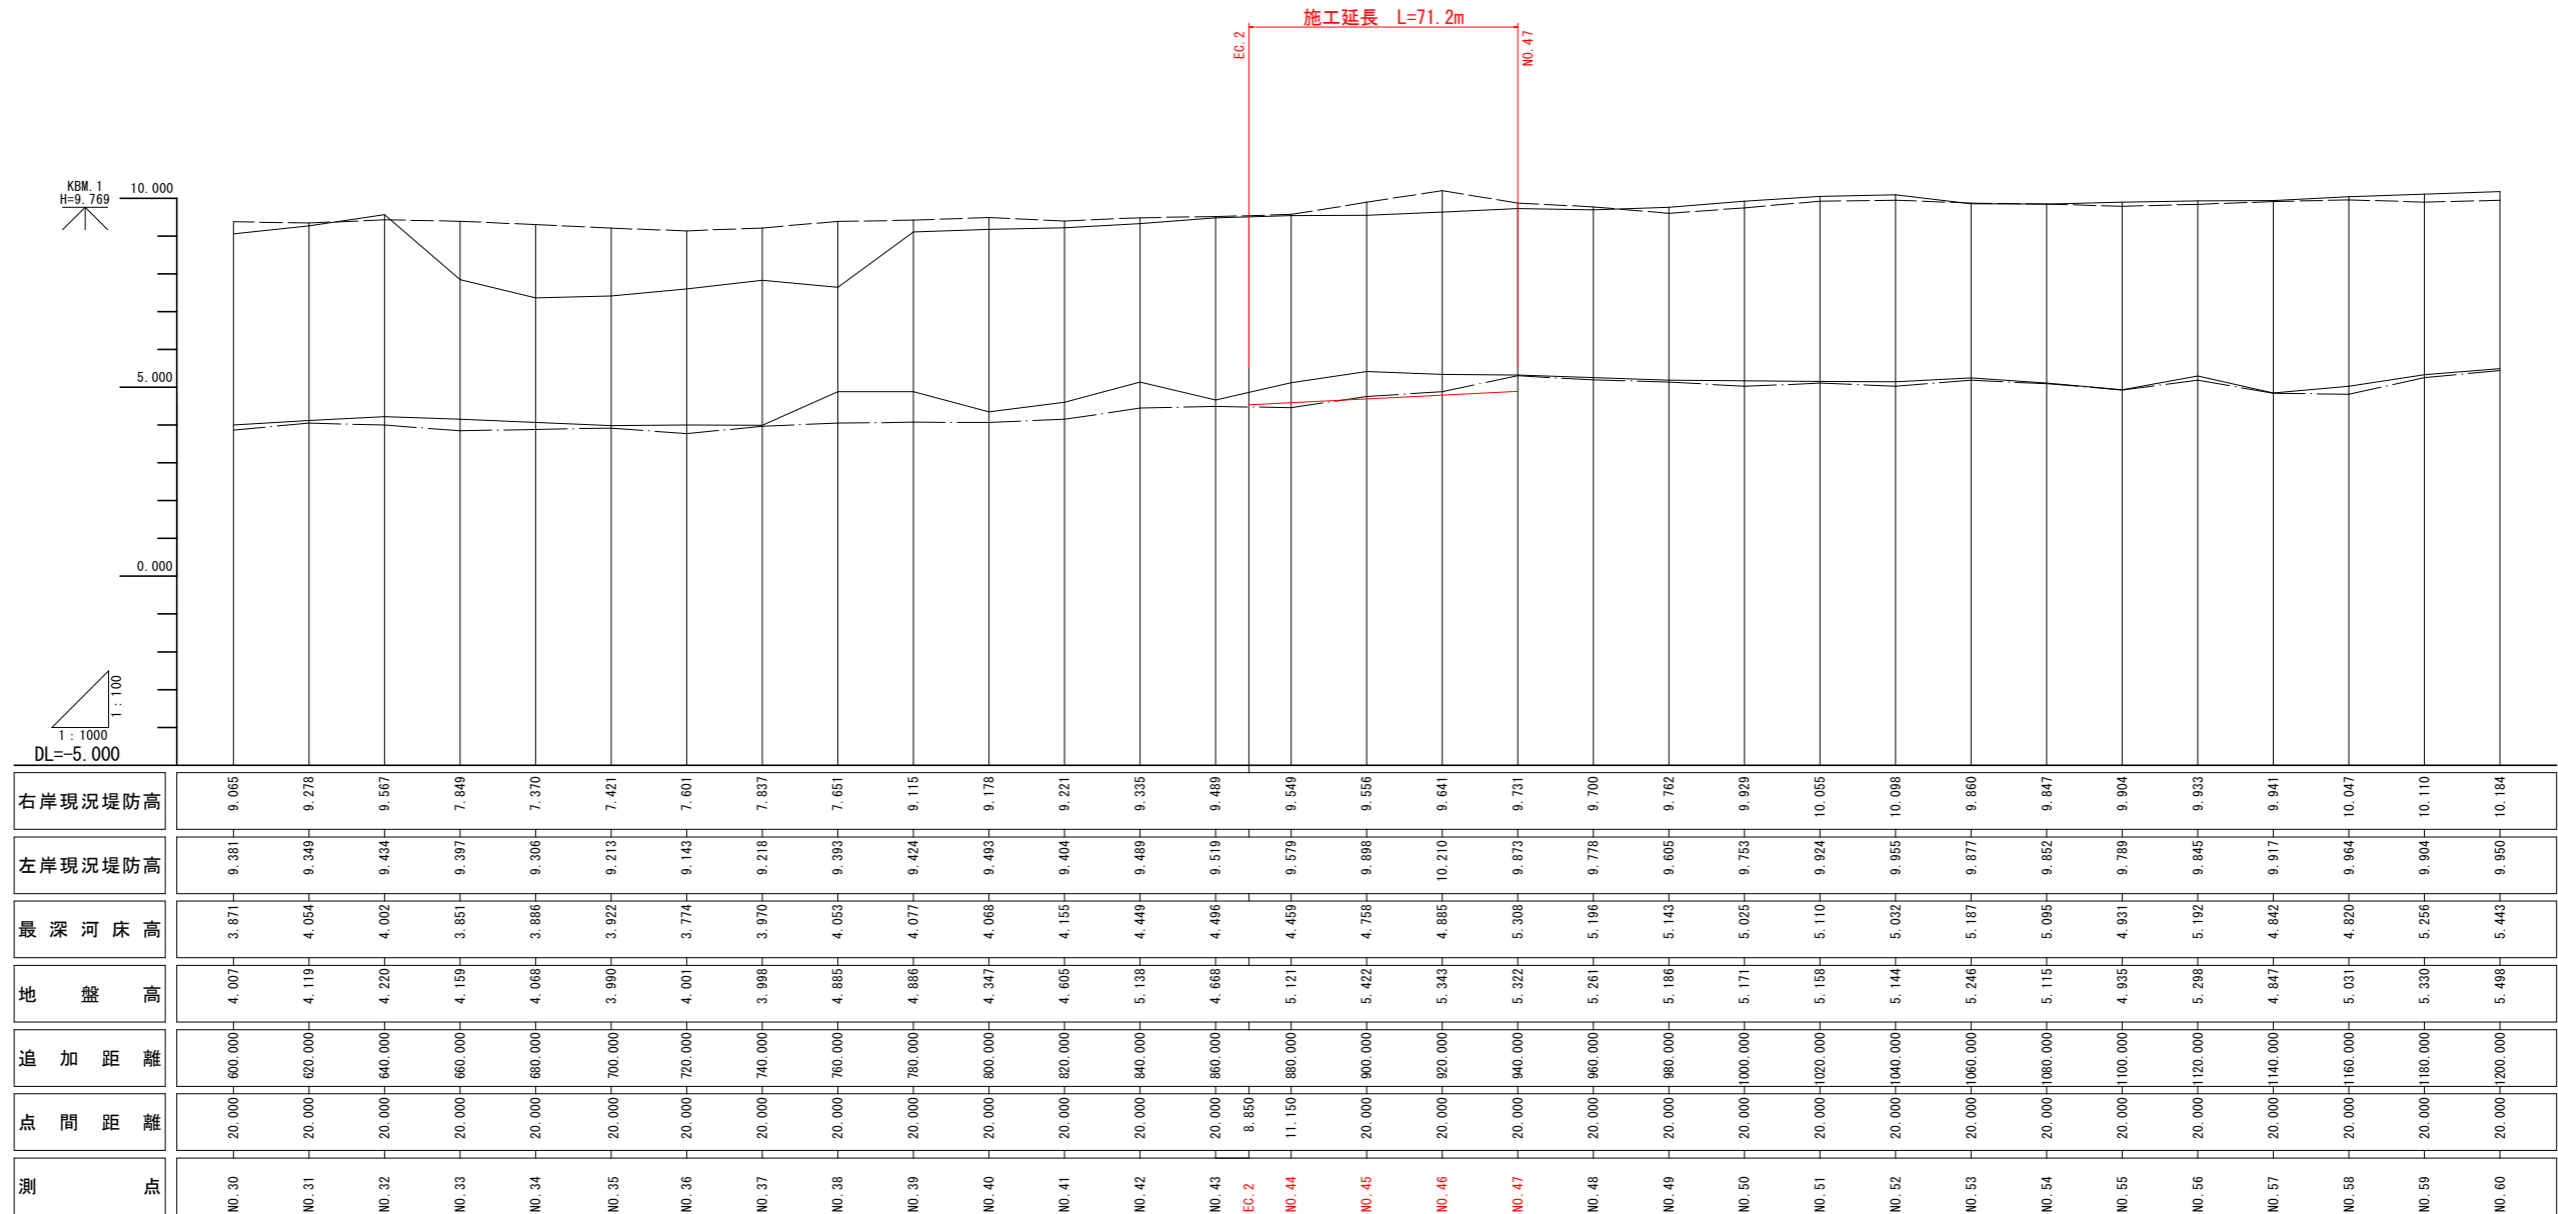


当初設計図面


工事名	R2波土 母川 海・中山他 河川掘削業務		
路線名等	母川		
工事箇所	海部郡海陽町中山他		
図面名	縦断面図(2/2)		
縮尺	V=1:100 H=1:1000	図面番号	3 / 11
会社名			
事業者名	徳島県南部総合県民局県土整備部<美波>		

1工区 横断面図(1/5) S=1:100


NO. 66
GH=5.824

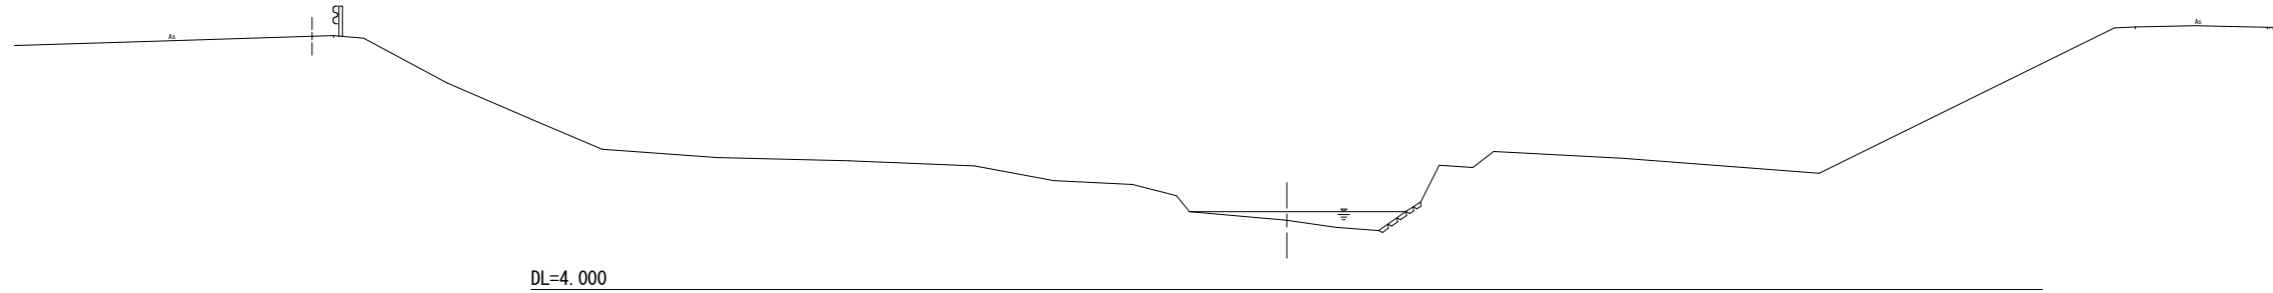

NO. 67
GH=5.509

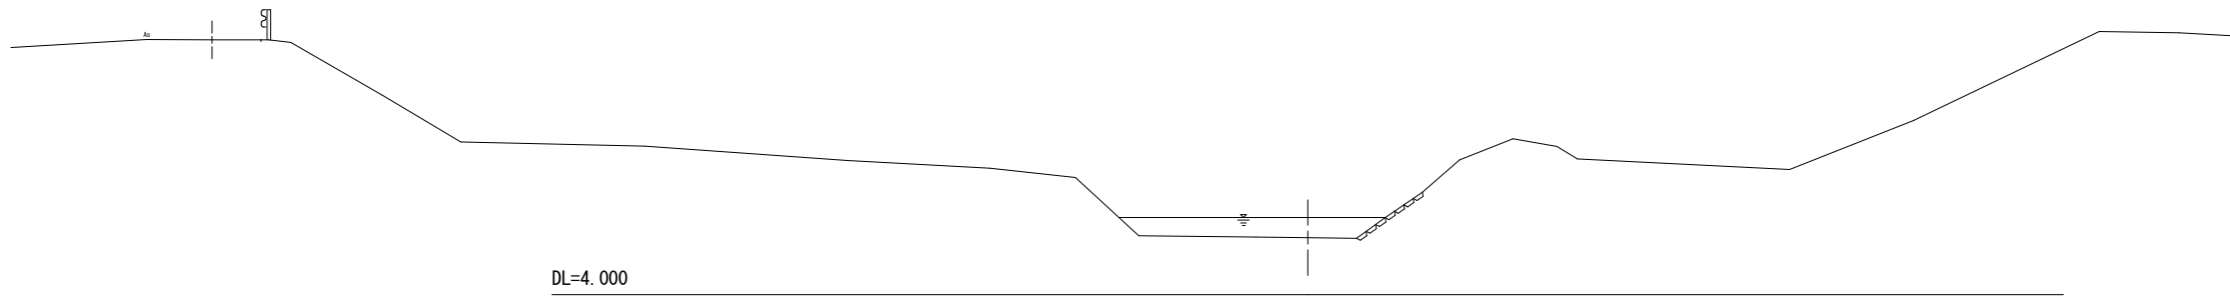

NO. 68
GH=6.996

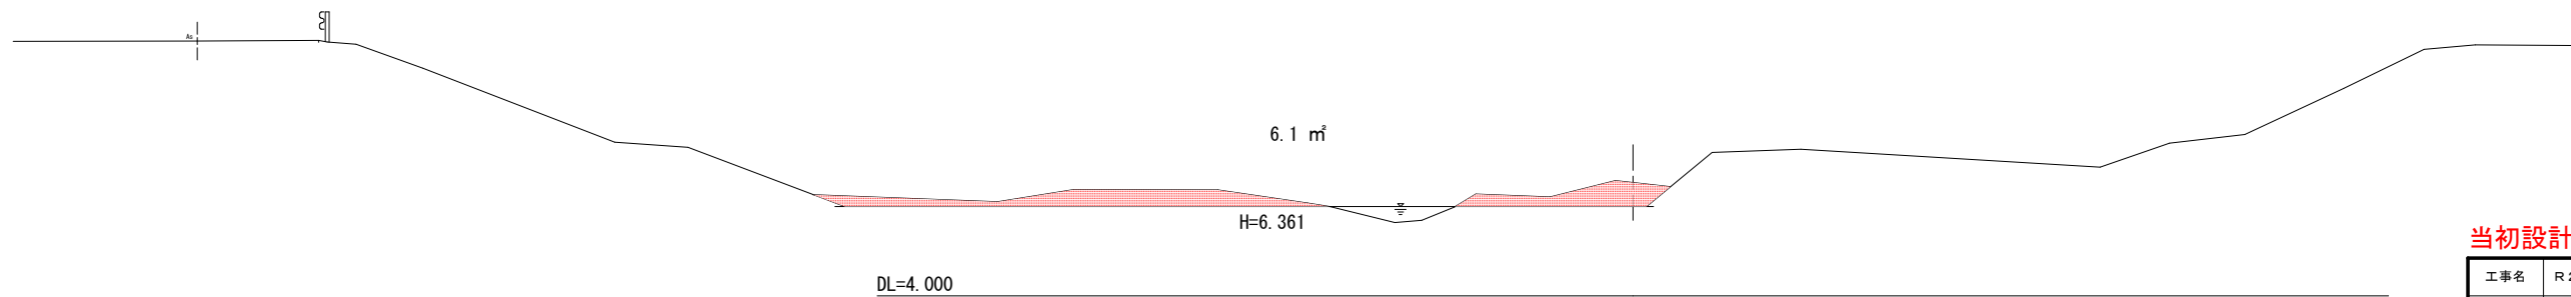

当初設計図面

工事名	R2波土 母川 海・中山地 河川掘削業務		
路線名等	母川		
工事箇所	海部郡海陽町中山地		
図面名	横断面図(1/5)		
縮尺	1:100	図面番号	4 / 11
会社名			
事業者名	徳島県南部総合県民局県土整備部<美波>		

1工区 横断面図(2/5) S=1:100

NO. 69
GH=8.052

2.4 m²

DL=4.000

NO. 70
GH=8.293

2.0 m²

DL=4.000

NO. 71
GH=7.705




9.3 m²

DL=4.000

当初設計図面

工事名	R2波土 母川 海・中山地 河川掘削業務		
路線名等	母川		
工事箇所	海部郡海陽町中山地		
図面名	横断面図(2/5)		
縮尺	1:100	図面番号	5 / 11
会社名			
事業者名	徳島県南部総合県民局県土整備部<美波>		




1工区 横断面図(3/5) S=1:100

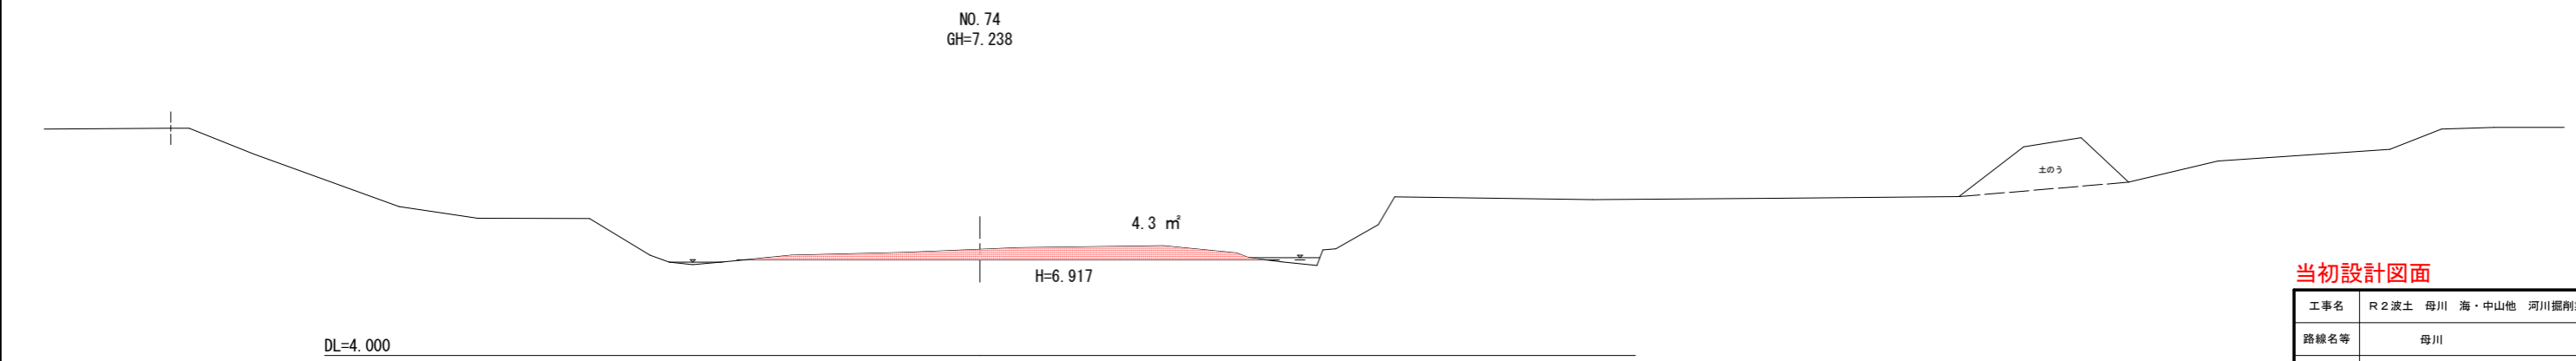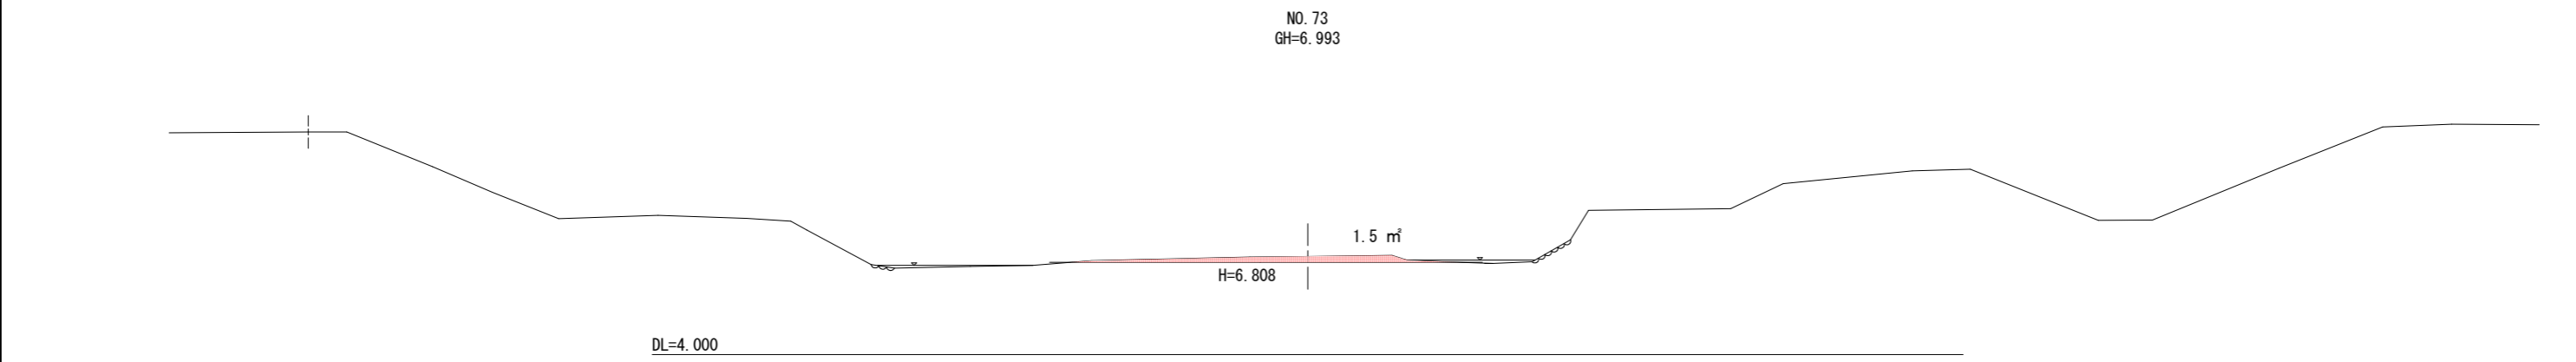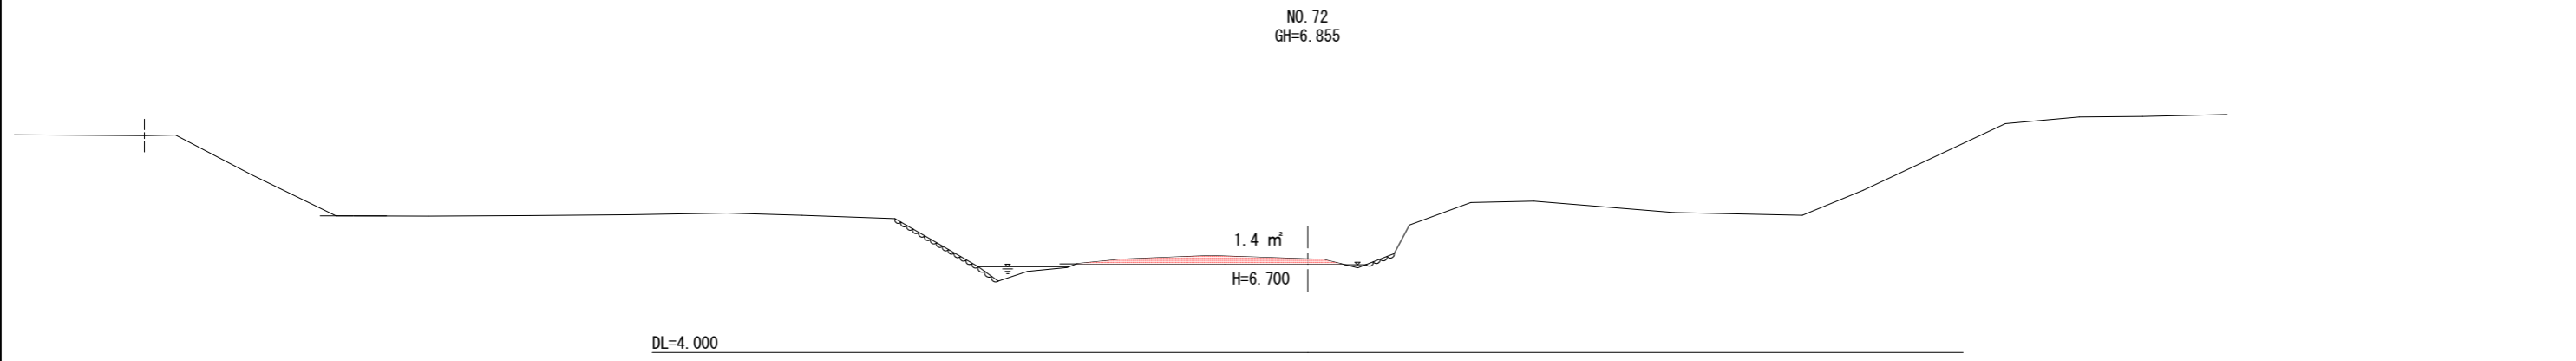

当初設計図面

工事名	R2波土 母川 海・中山地 河川掘削業務		
路線名等	母川		
工事箇所	海部郡海陽町中山地		
図面名	横断面図(3/5)		
縮尺	1:100	図面番号	6 / 11
会社名			
事業者名	徳島県南部総合県民局県土整備部<美波>		




1工区 横断面図(4/5) S=1:100

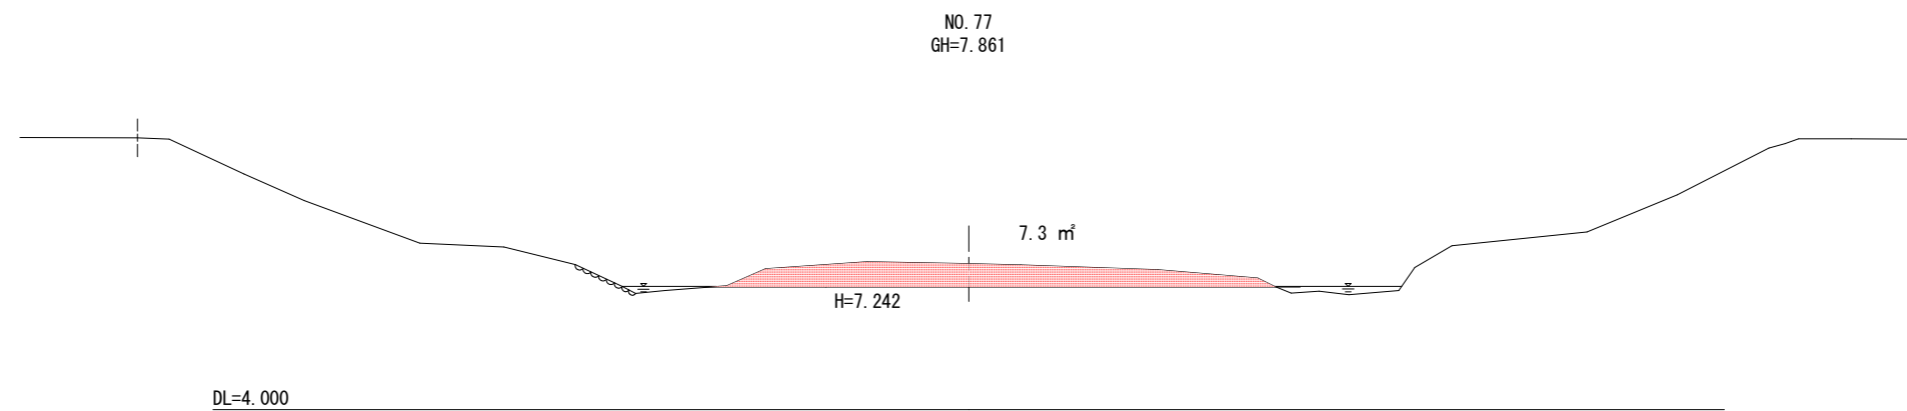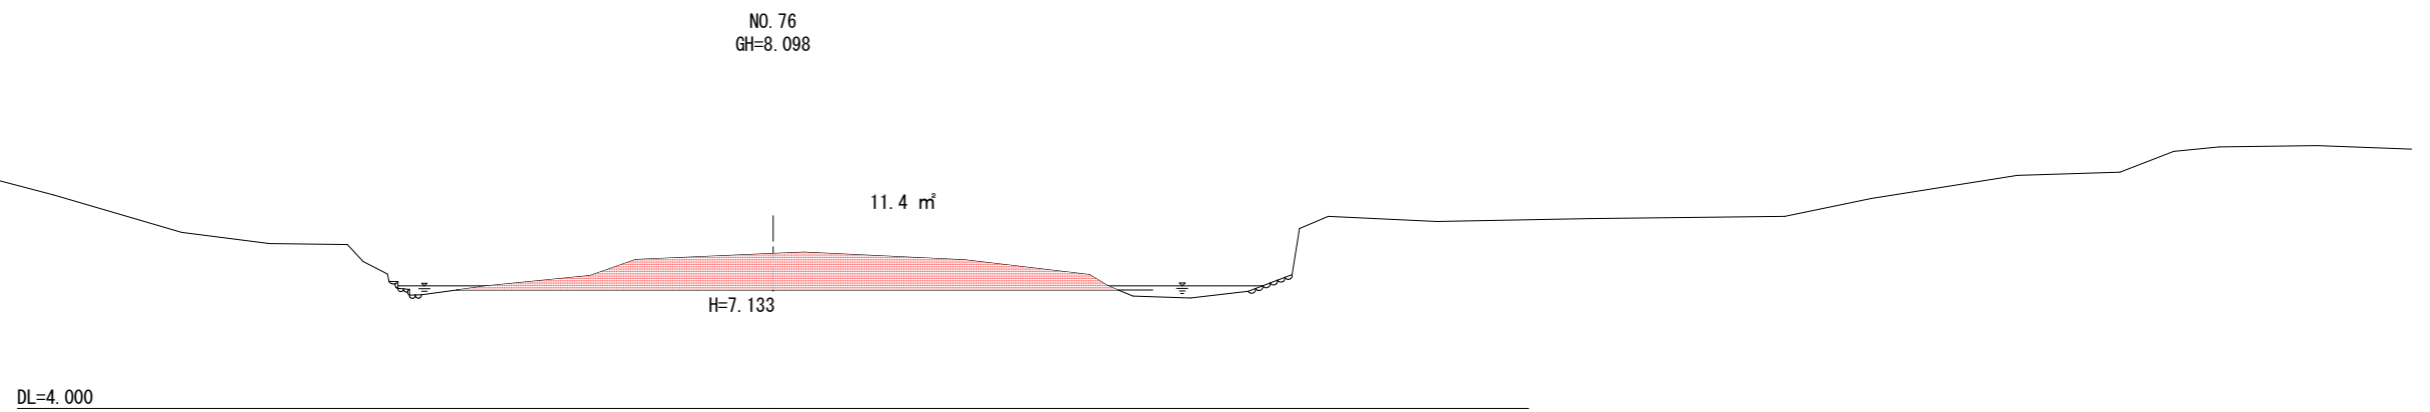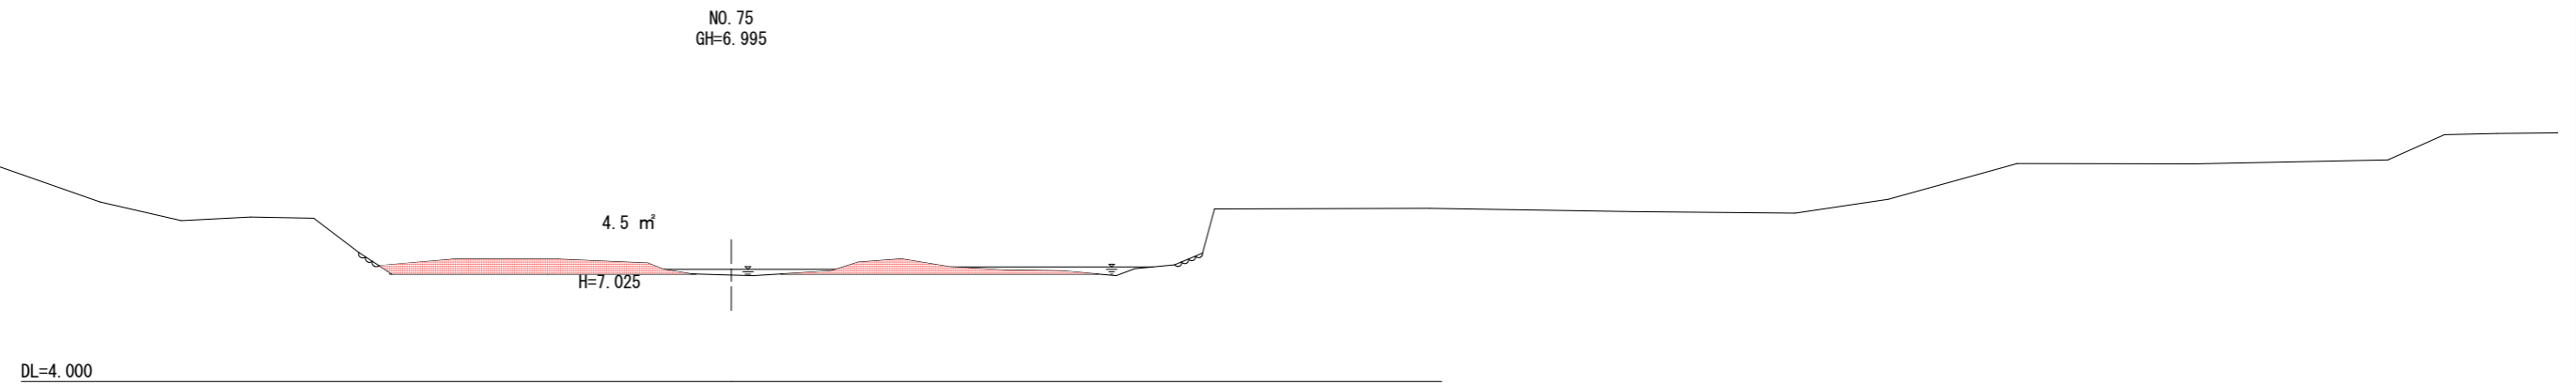

当初設計図面

工事名	R2波土 母川 海・中山地 河川掘削業務		
路線名等	母川		
工事箇所	海部郡海陽町中山地		
図面名	横断面図(4/5)		
縮尺	1:100	図面番号	7 / 11
会社名			
事業者名	徳島県南部総合県民局県土整備部<美波>		

1工区 横断面図(5/5) S=1:100

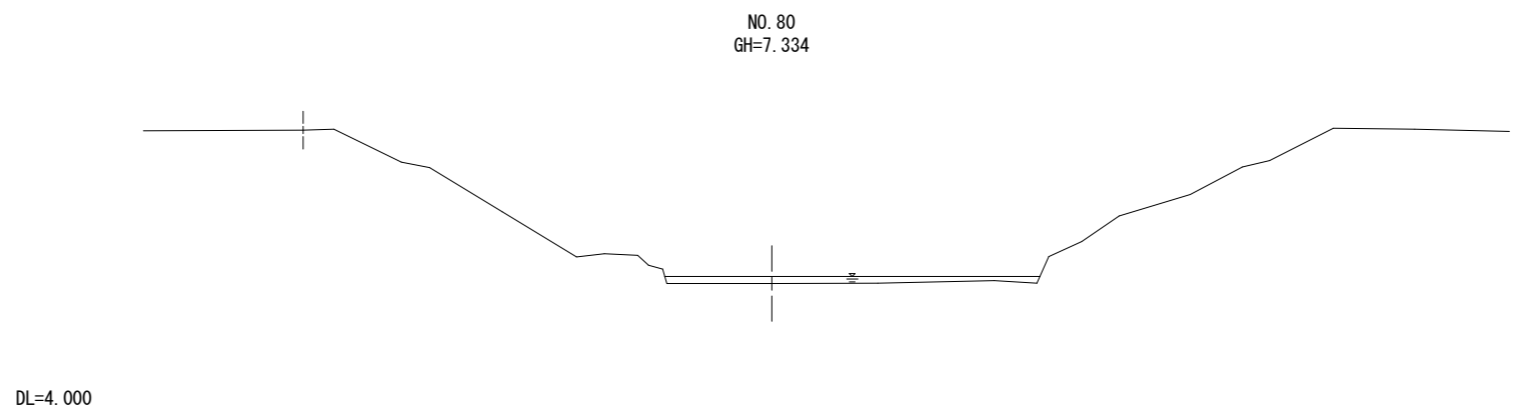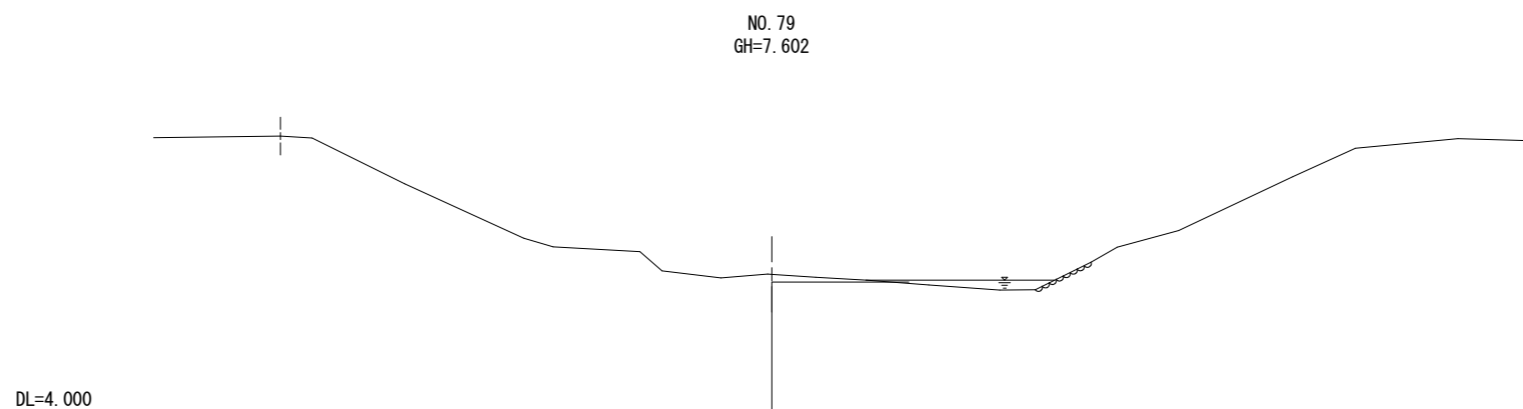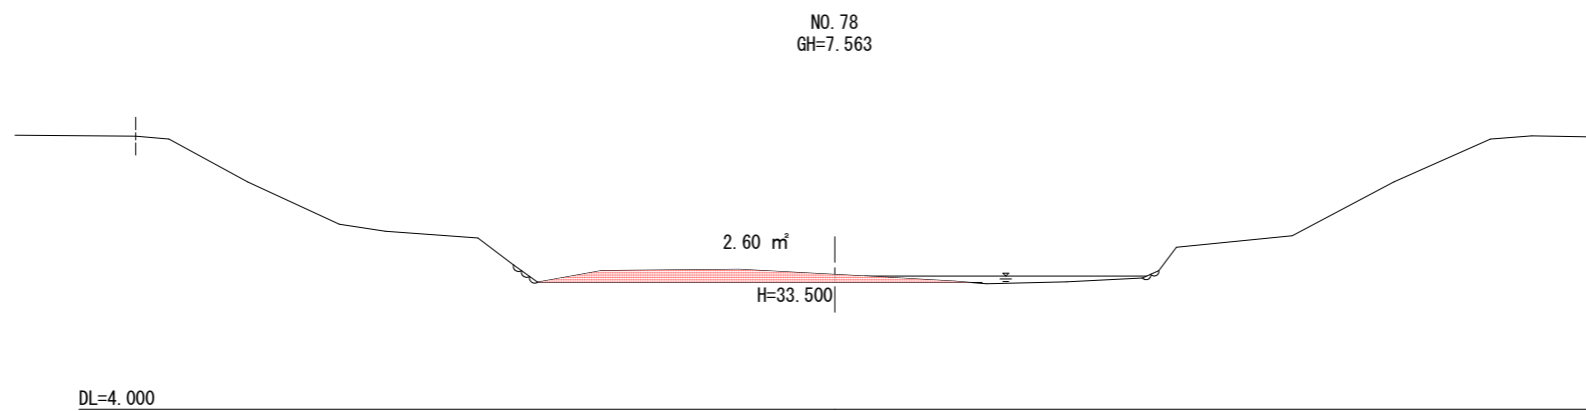


当初設計図面


工事名	R2波土 母川 海・中山地 河川掘削業務		
路線名等	母川		
工事箇所	海部郡海陽町中山地		
図面名	横断面図(5/5)		
縮尺	1:100	図面番号	8 / 11
会社名			
事業者名	徳島県南部総合県民局県土整備部<美波>		

2工区 横断面1/2 S=1:100


NO. 42
GH=5.138

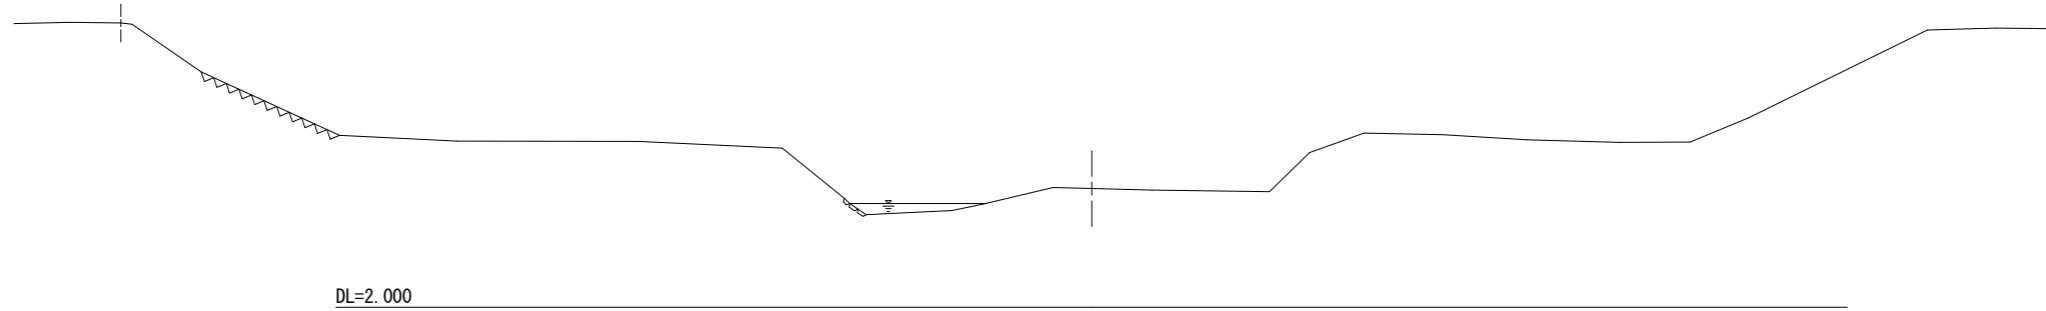

NO. 43
GH=4.668

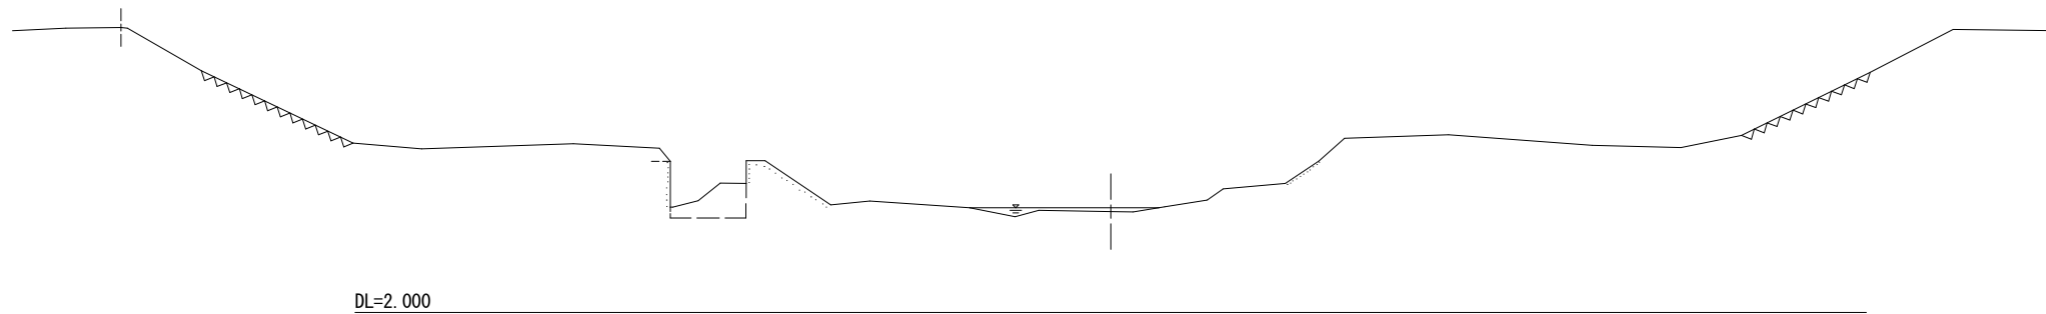

NO. 44
GH=5.121

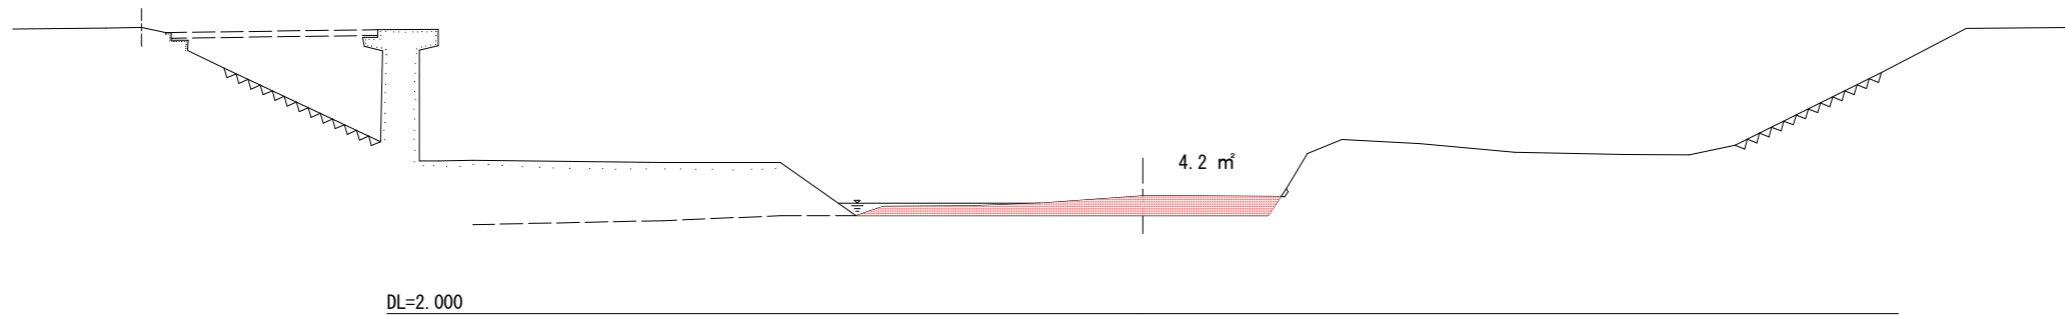


当初設計図面


工事名	R2波土 母川 海・中山地 河川掘削業務		
路線名等	母川		
工事箇所	海部郡海陽町中山地		
図面名	2工区 横断面図(1/2)		
縮尺	1:100	図面番号	9 / 11
会社名			
事業者名	徳島県南部総合県民局県土整備部<美波>		

2工区 横断面図2/2 S=1:100


NO. 45
GH=5.422

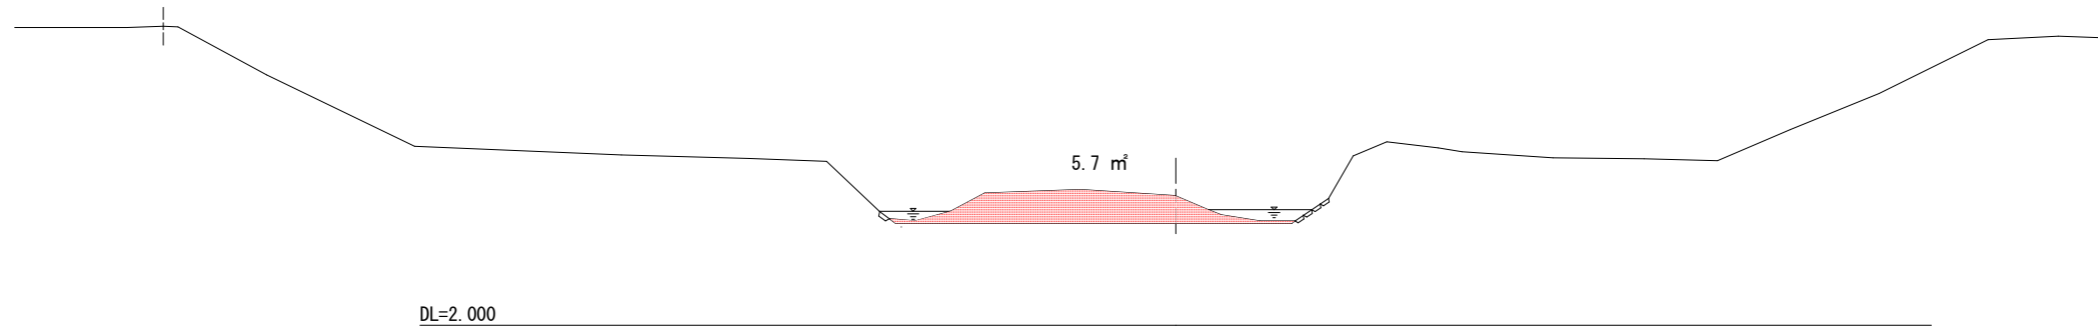

NO. 46
GH=5.343

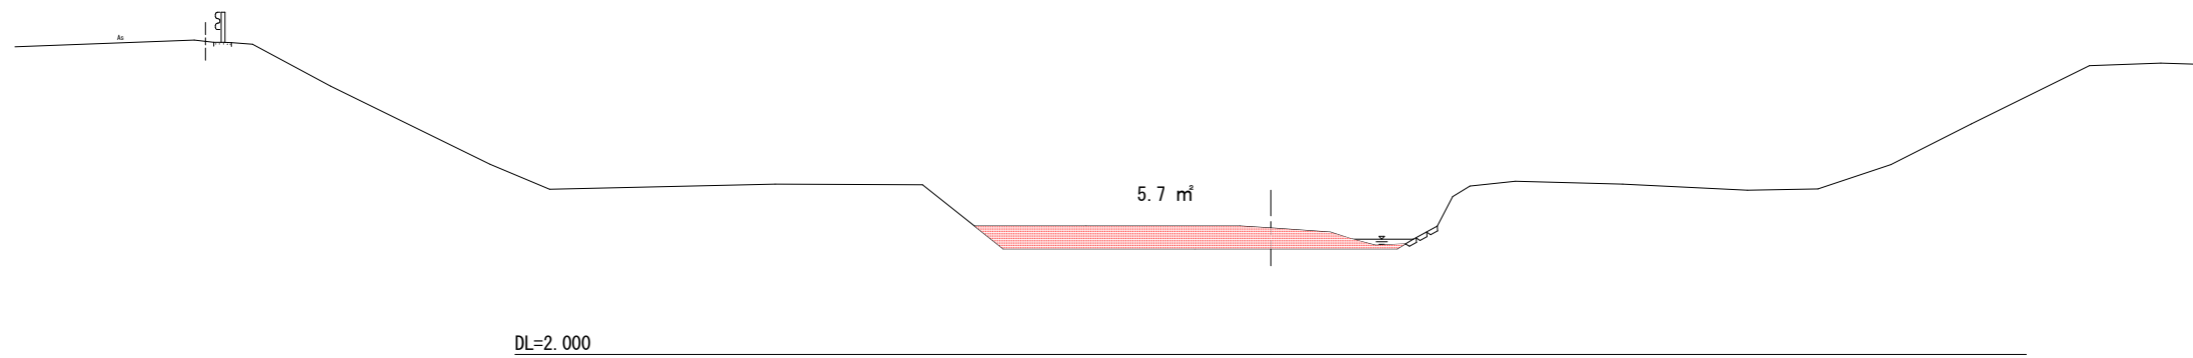

NO. 47
GH=5.322

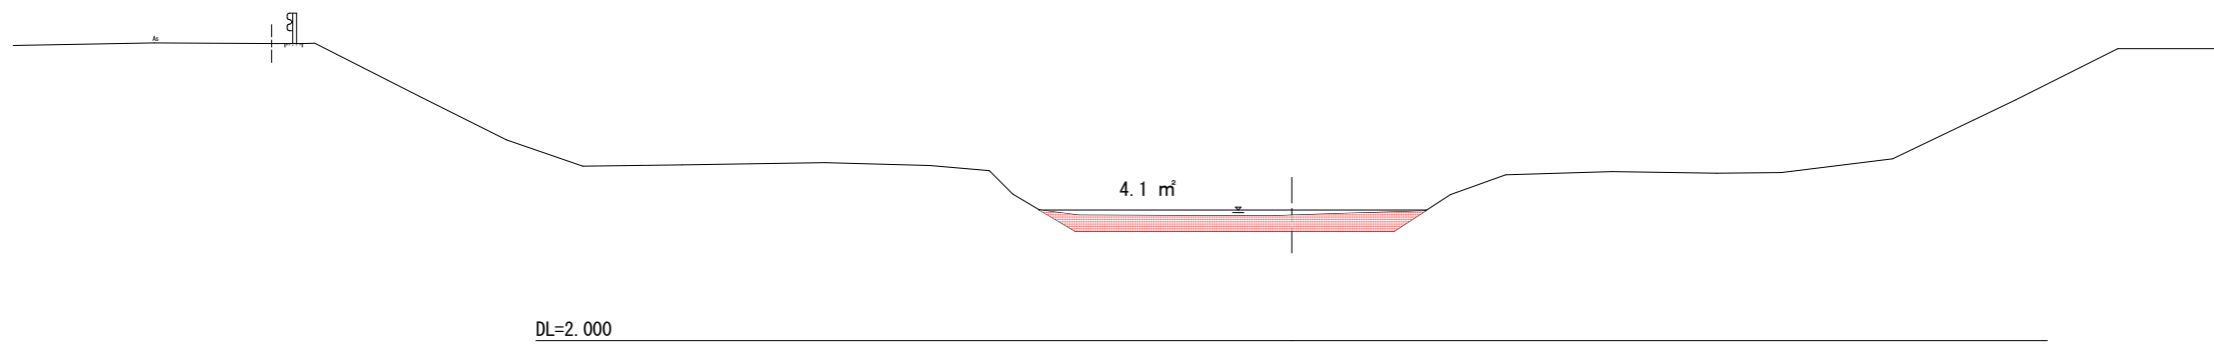



当初設計図面

工事名	R2波土 母川 海・中山地 河川掘削業務		
路線名等	母川		
工事箇所	海部郡海陽町中山地		
図面名	2工区 横断面図(2/2)		
縮尺	1:100	図面番号	10 / 11
会社名			
事業者名	徳島県南部総合県民局県土整備部<美波>		

工事用道路（2工区）横断図 S=1:100

工事用道路横断図 S=1:100

工事用道路（1工区）横断図 S=1:100

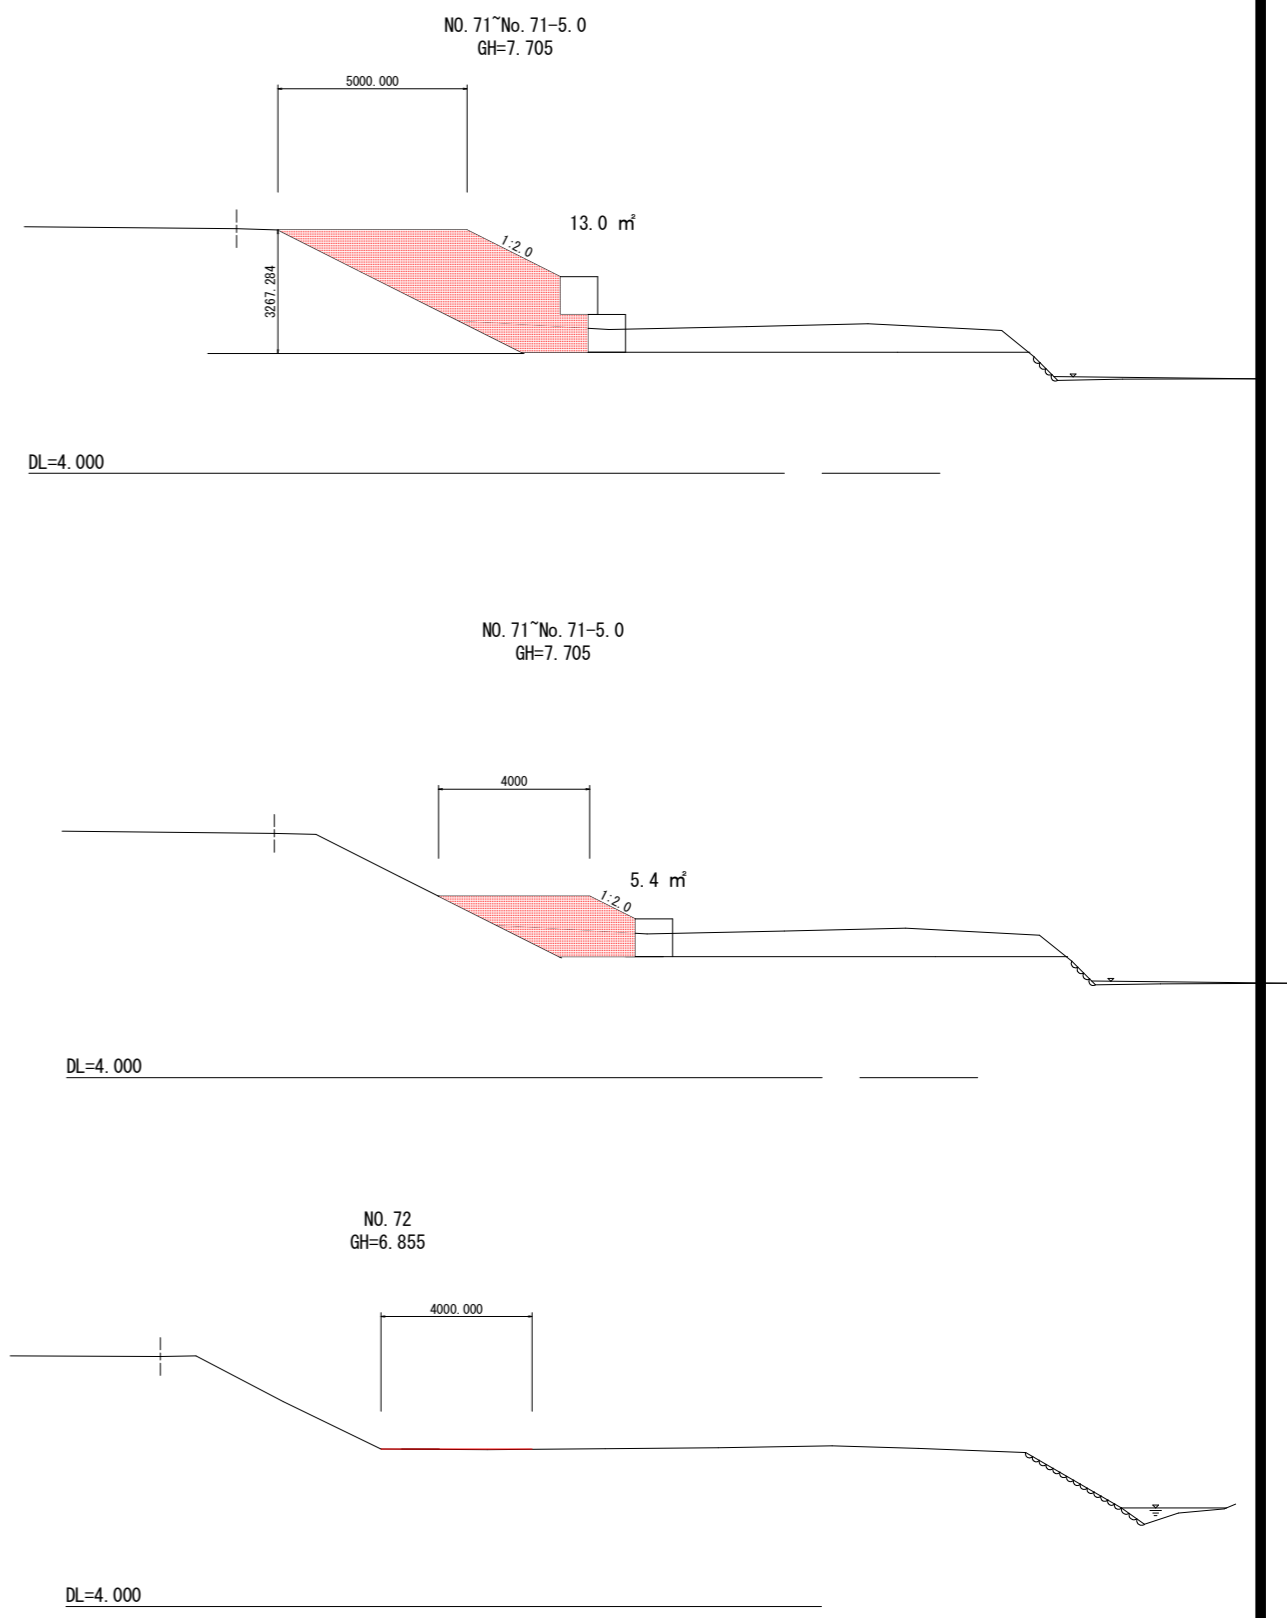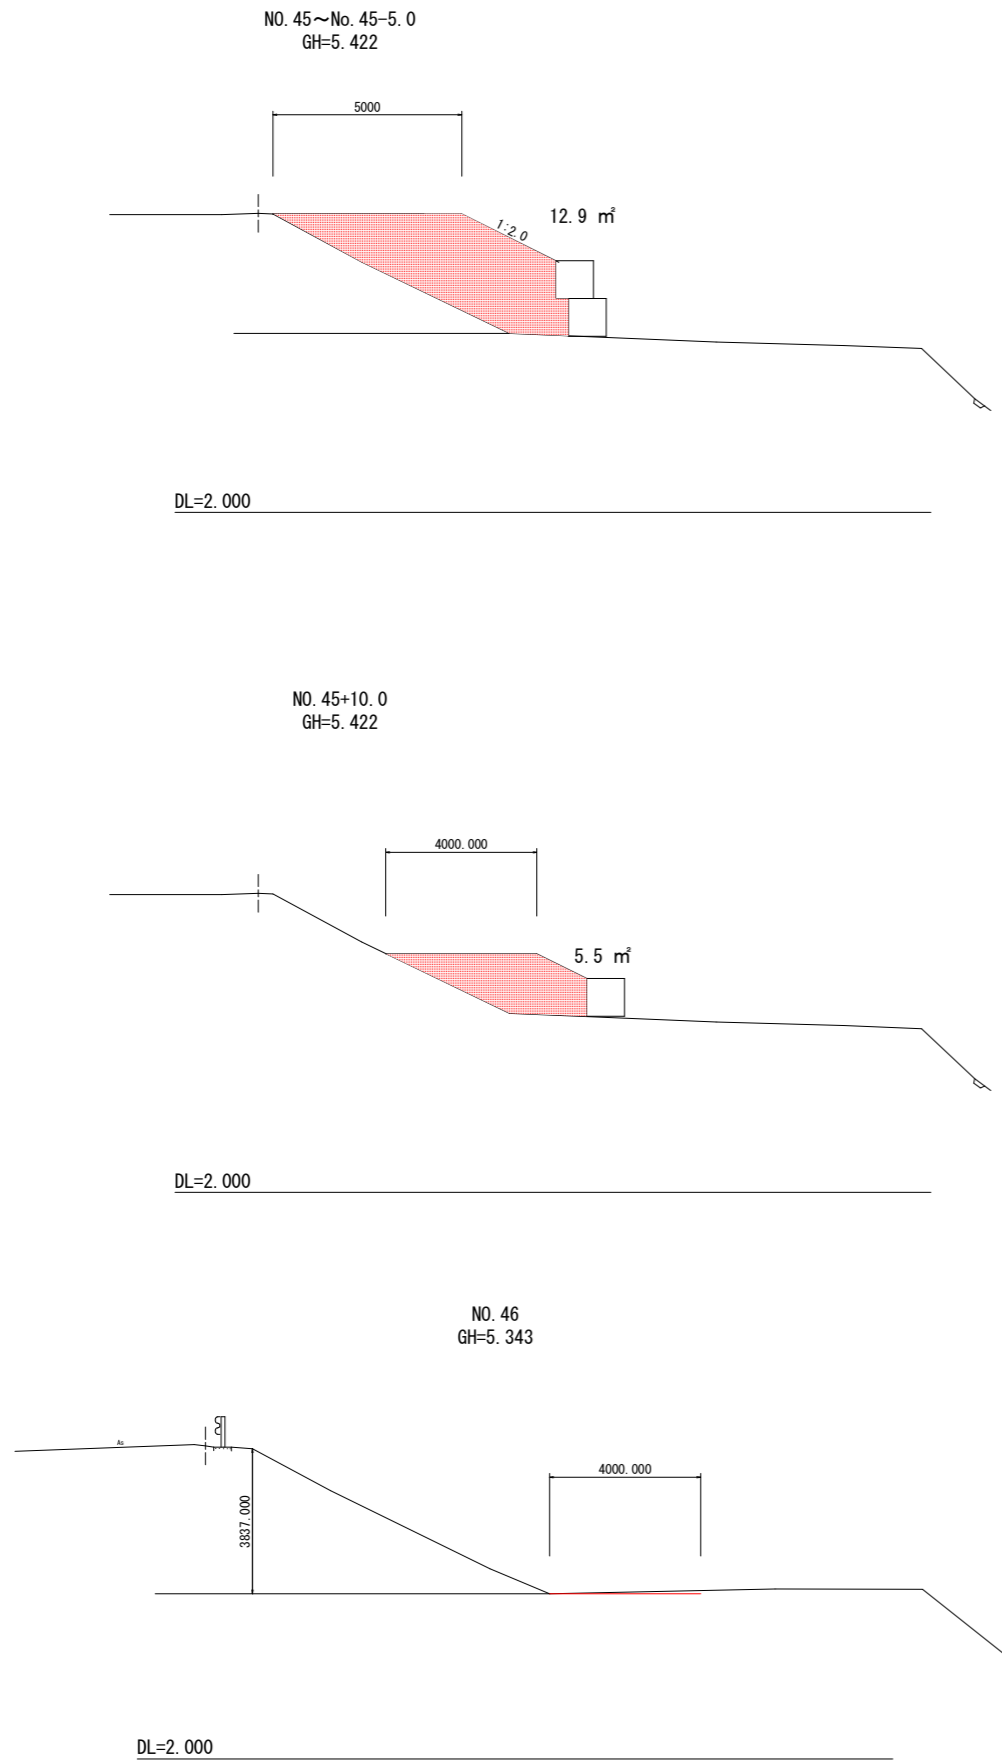

当初設計図面

工事名	R2波土 母川 海・中山地 河川掘削業務		
路線名等	母川		
工事箇所	海部郡海陽町中山地		
図面名	工事用道路横断図		
縮尺	1:100	図面番号	11 / 11
会社名			
事業者名	徳島県南部総合県民局県土整備部<美波>		