




平面図

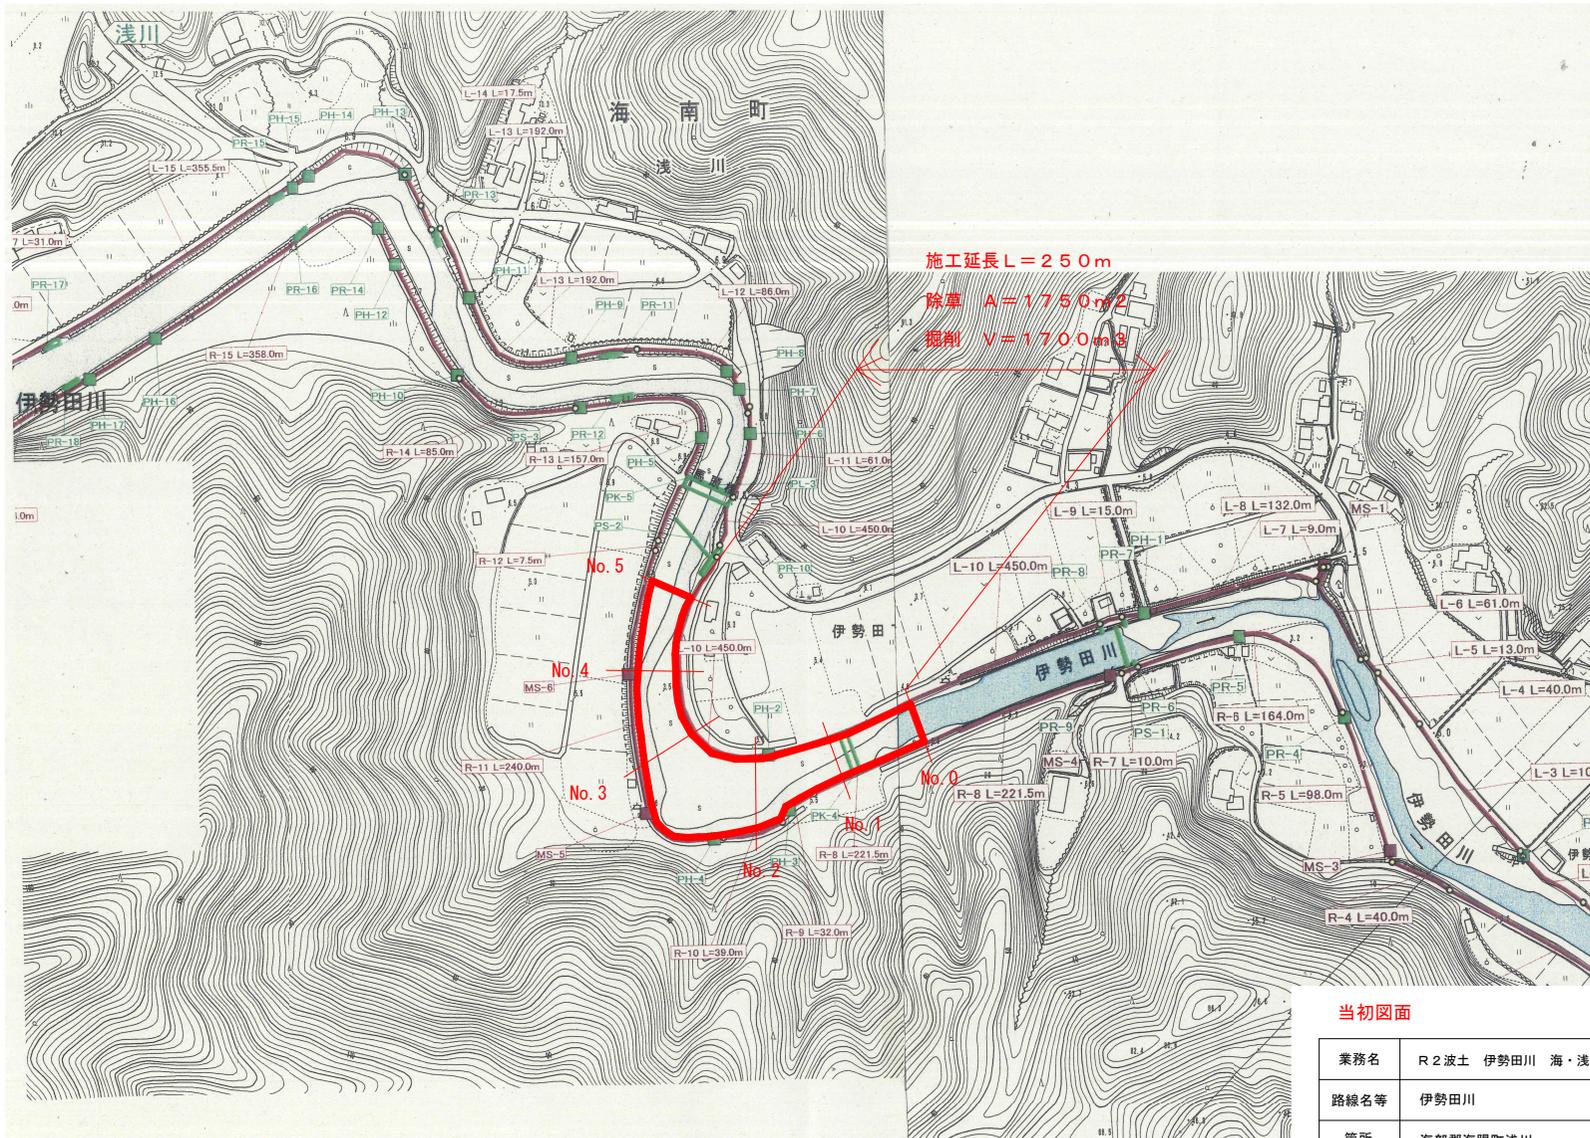

当初図面

業務名	R2波土 伊勢田川 海・浅川 河川維持業務		
路線名等	伊勢田川		
箇所	海部郡海陽町浅川		
図面名	平面図		
縮尺	図面番号	1	/ 4
会社名			
事業者名	徳島県南部総合県民局県土整備部<美波>		

平面図

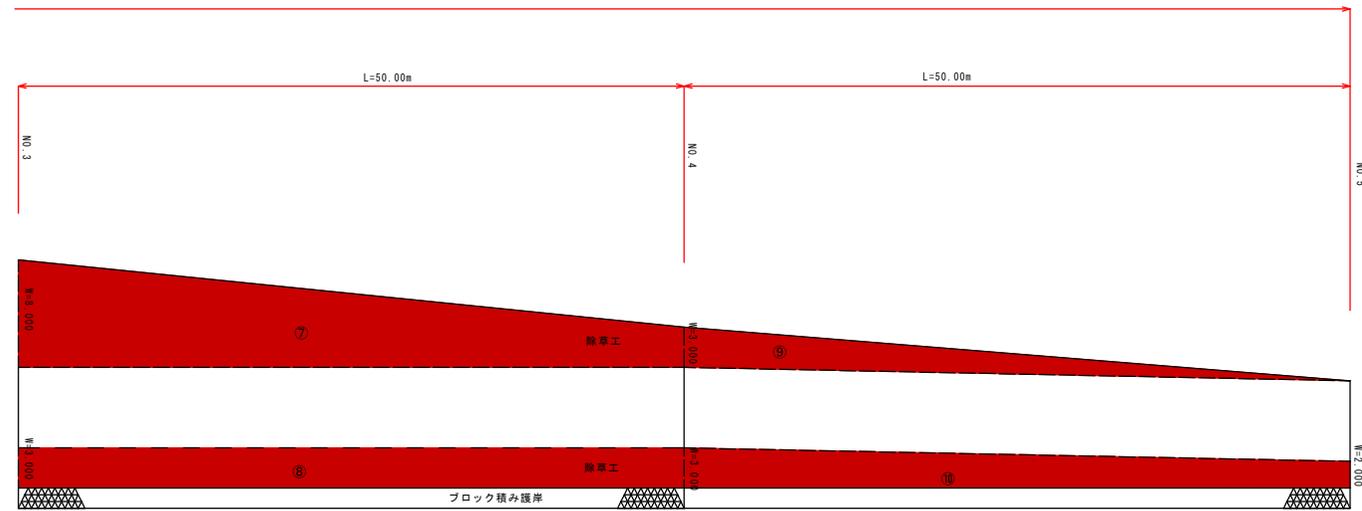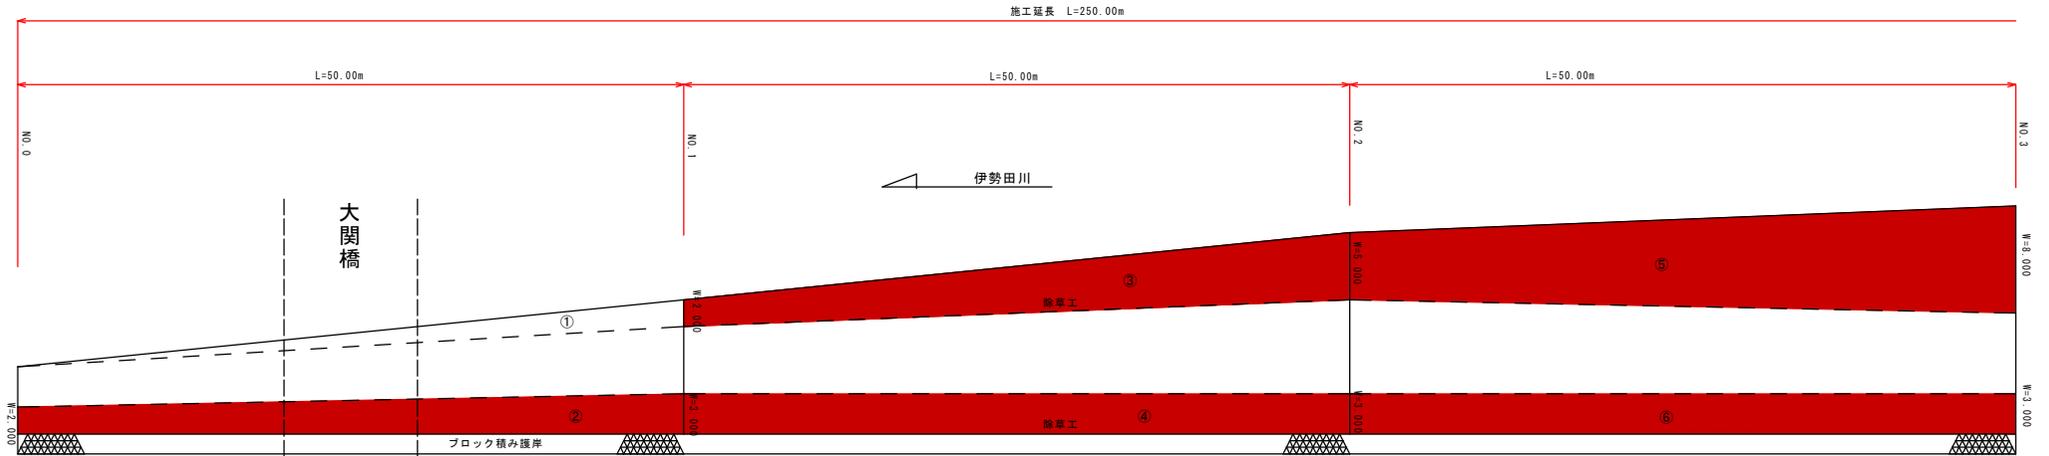



馬頭橋

名称	番号	計算式	数量	総数量
除草工	①	$1/2(2.00) \times 50.00$	50.00	m2 1750
	②	$1/2(2.00+3.00) \times 50.00$	125.00	
	③	$1/2(2.00+5.00) \times 50.00$	175.00	
	④	$1/2(3.00+3.00) \times 50.00$	150.00	
	⑤	$1/2(5.00+8.00) \times 50.00$	325.00	
	⑥	$1/2(3.00+3.00) \times 50.00$	150.00	
	⑦	$1/2(8.00+3.00) \times 50.00$	275.00	
	⑧	$1/2(3.00+3.00) \times 50.00$	150.00	
	⑨	$1/2(3.00) \times 50.00$	225.00	
	⑩	$1/2(3.00+2.00) \times 50.00$	125.00	
			1750.00	

当初図面

業務名	R2渡土 伊勢田川 海・浅川 河川維持業務		
路線名等	伊勢田川		
箇所	海部郡海陽町浅川		
図面名	平面図 (除草工)		
縮尺	図面番号	2 / 4	
会社名			
事業者名	岐阜県西部総合県民局農土整備部<美波庁舎>		

平面図

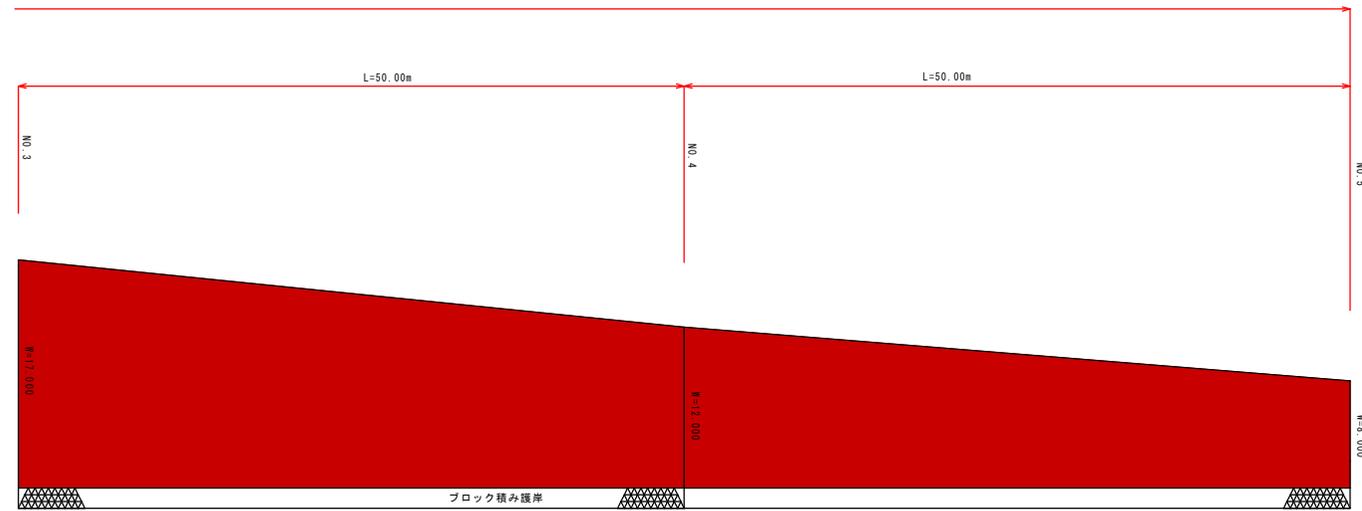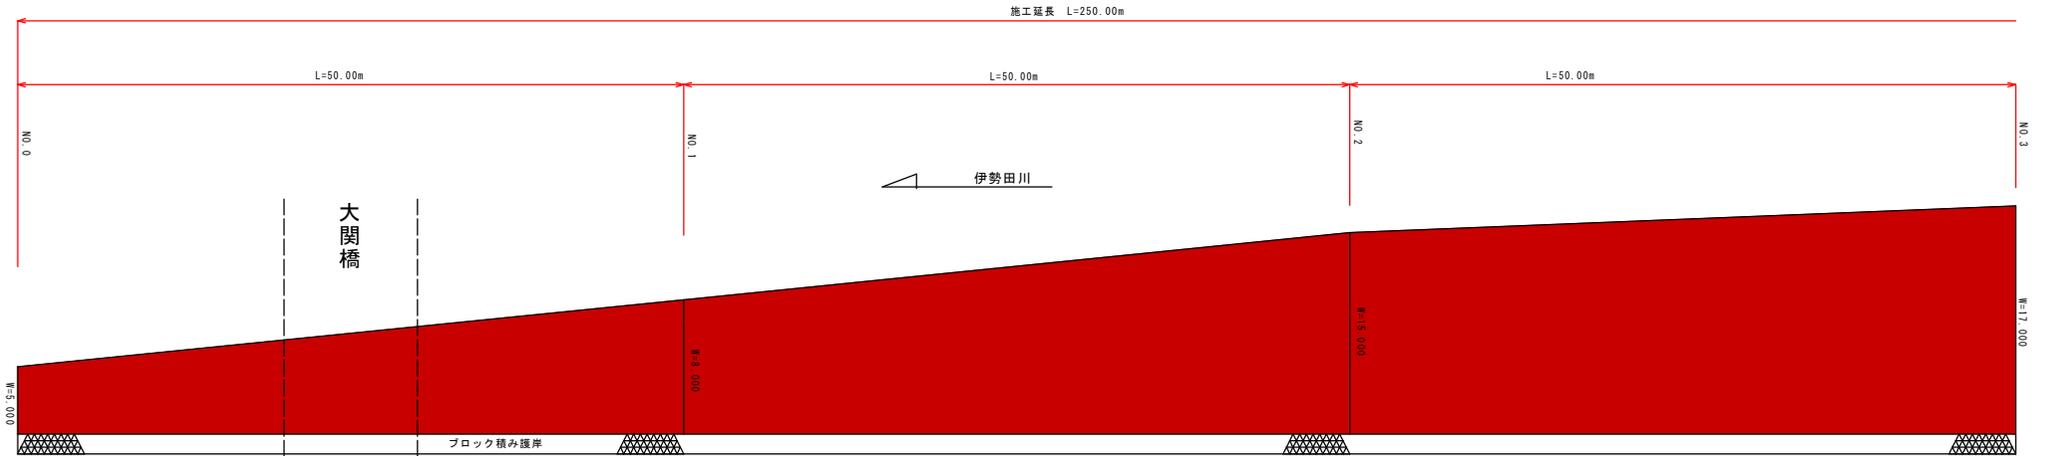


馬頭橋

当初図面

業務名	R2渡土 伊勢田川 海・浅川 河川維持業務		
路線名等	伊勢田川		
箇所	海部郡海陽町浅川		
図面名	平面図 (除草工)		
縮尺	図面番号	3 / 4	
会社名			
事業者名	岐阜県西部総合市民局農土整備部<美波庁舎>		


横断図 S=1:100

NO. 0

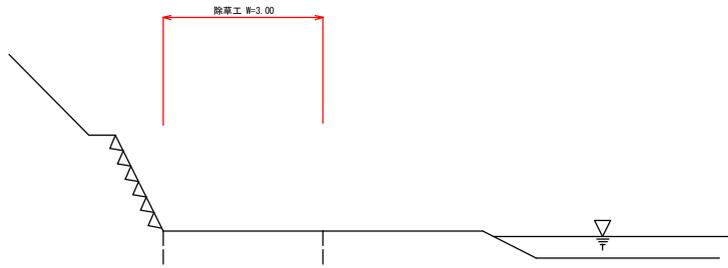


名称	数量
掘削工	—

NO. 1

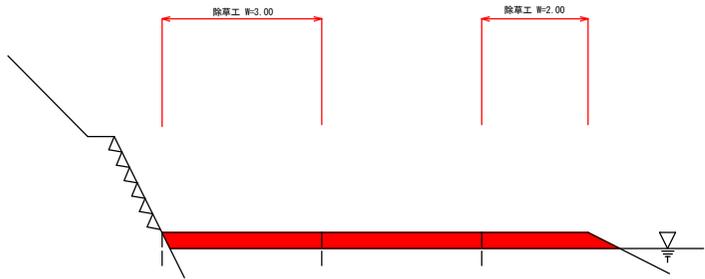


名称	数量
掘削工	2.47

NO. 2

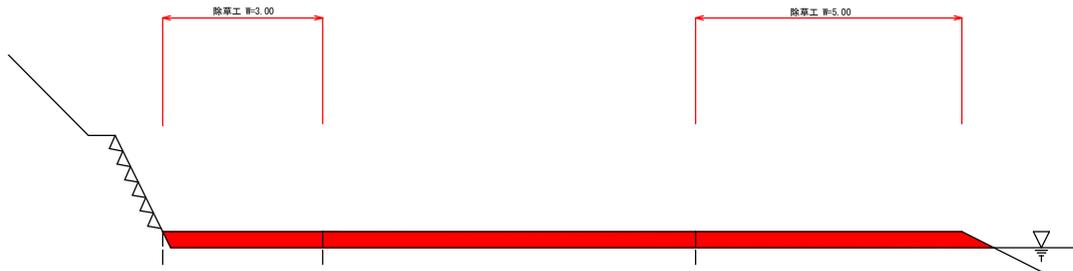


名称	数量
掘削工	4.57

NO. 3

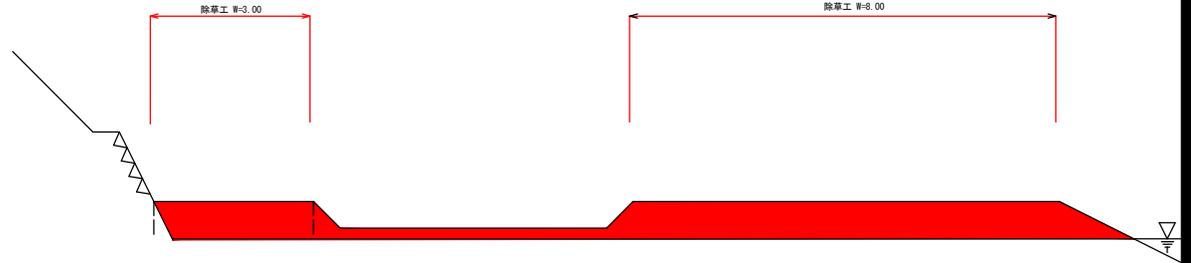


名称	数量
掘削工	9.52

NO. 4

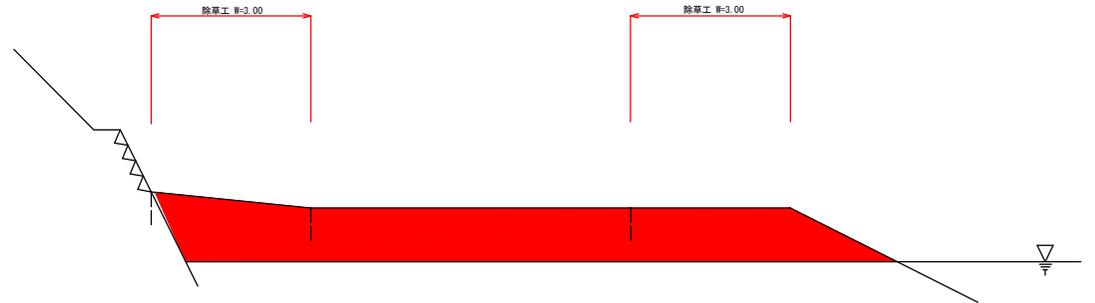

名称	数量
掘削工	13.03

NO. 5

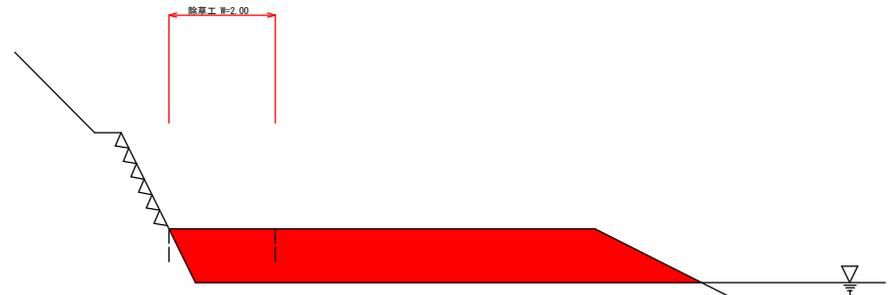

名称	数量
掘削工	8.75

当初図面

業務名	R2 富士 伊勢田川 海・浅川 河川維持業務		
路線名等	伊勢田川		
箇所	海部郡海陽町浅川		
図面名	平面図 (除草工)		
縮尺	図面番号	4 / 4	
会社名			
事業者名	岐阜県西部総合市民局農土整備部<美波庁舎>		