


平面図 1 : 2500

距離標座標一覧表

点名	X座標	Y座標	Z座標	点名	X座標	Y座標	Z座標	点名	X座標	Y座標	Z座標	点名	X座標	Y座標	Z座標
0K0000	82953.831	95752.390	8.325	0K0002	83180.002	96189.315	7.206	0K0004	82943.070	95719.002	6.535	0K0006	83146.444	96150.812	7.150
0K0003	82953.831	95752.390	8.325	0K0005	83188.926	96185.767	4.674	0K0007	82943.070	95719.002	6.535	0K0008	83146.444	96150.812	7.150
0K0004	82953.831	95752.390	8.325	0K0006	83180.002	96189.315	7.206	0K0009	82943.070	95719.002	6.535	0K0010	83146.444	96150.812	7.150
0K0005	82953.831	95752.390	8.325	0K0007	83188.926	96185.767	4.674	0K0011	82943.070	95719.002	6.535	0K0012	83146.444	96150.812	7.150

当初設計図面







工事名	R2道北 北河内谷川 美波・北河内 河床掘削工事(3)		
路線名等	北河内谷川		
工事箇所	海部郡美波町北河内(第3分割)		
図面名	線形地形図		
縮尺	S=1:2500	図面番号	1/4
会社名			
事業者名	徳島県南郡総合県民局県土整備部(美波)		

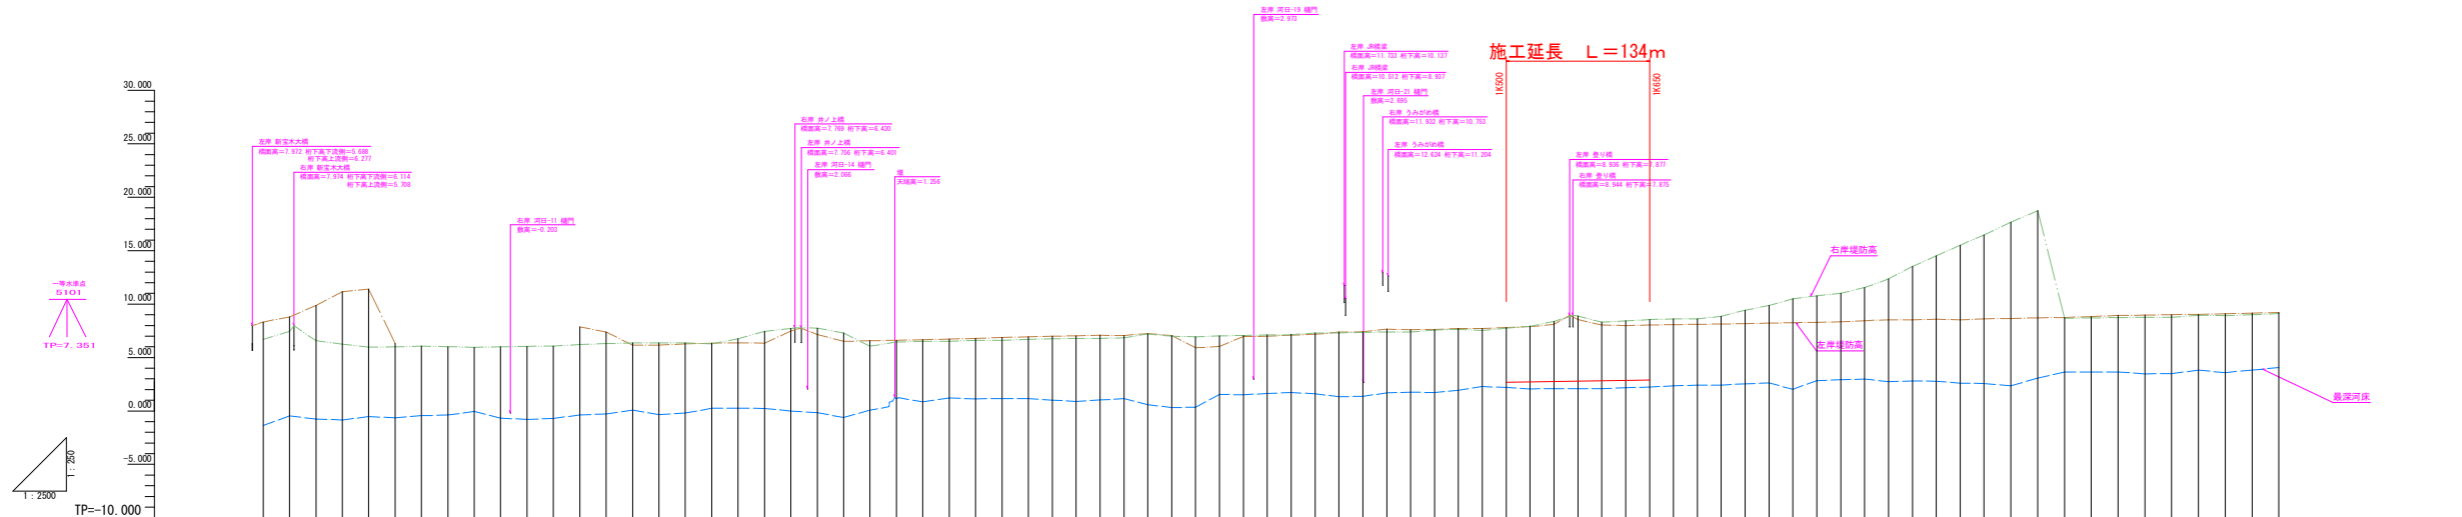

測 加 番 号	点 間 距 離	追 加 距 離	最 深 河 床 高	左 岸 距 離 標 高	左 岸 堤 防 高	右 岸 距 離 標 高	右 岸 堤 防 高	計 画 管 理 河 床 高	平 均 河 床 高	勾 配 及 び 延 長
0+075	74.000	271.660	-1.340	8.325	8.325	6.533	6.855			
0+000	24.897	296.382	-0.460	8.887	8.888	7.264	7.455			
0+025	24.897	321.039	-0.755	9.006	9.023	6.504	6.574			
0+050	24.897	345.739	-0.840	11.112	11.109	6.191	6.257			
0+075	24.897	370.435	-0.521	11.369	11.403	5.922	5.967			
0+100	24.897	395.119	-0.637	6.237	6.319	5.965	6.009			
0+125	24.897	419.840	-0.447	2.398	6.017	6.017	6.055			
0+150	24.897	444.544	-0.357	2.897	5.964	6.021	5.964			
0+175	24.897	469.248	-0.656	3.029	5.961	6.002	5.961			
0+200	24.897	493.933	-0.656	3.046	6.021	6.044	6.044			
0+225	24.897	518.628	-0.807	3.000	6.028	6.088	6.088			
0+250	24.897	543.333	-0.692	7.394	7.889	6.194	6.219			
0+275	24.897	568.039	-0.379	7.388	7.388	6.257	6.299			
0+300	24.897	592.752	-0.269	6.042	6.107	6.290	6.354			
0+325	24.897	617.422	0.075	6.164	6.163	6.321	6.377			
0+350	24.897	642.119	-0.344	6.326	6.278	6.307	6.354			
0+375	24.897	666.810	-0.190	6.330	6.302	6.220	6.283			
0+400	24.897	691.511	0.243	6.342	6.307	6.222	6.269			
0+425	24.897	716.208	0.261	6.340	6.305	7.454	7.454			
0+450	24.897	740.905	0.234	7.483	7.480	7.664	7.705			
0+475	24.897	765.602	-0.003	7.126	7.105	7.656	7.756			
0+500	24.897	790.299	-0.160	6.910	6.910	7.025	7.044			
0+525	24.897	814.998	-0.617	7.069	7.069	6.586	6.608			
0+550	24.897	839.698	0.064	6.540	6.540	5.846	6.008			
0+575	24.897	864.399	1.149	6.619	6.617	5.672	6.405			
0+600	24.897	889.098	0.650	6.657	6.657	5.527	6.574			
0+625	24.897	913.795	1.214	6.742	6.742	5.755	6.532			
0+650	24.897	938.490	1.124	6.776	6.776	5.870	6.602			
0+675	24.897	963.177	1.170	6.814	6.814	5.977	6.694			
0+700	24.897	987.871	1.152	6.709	6.943	6.091	6.699			
0+725	22.355	1010.238	1.016	6.976	6.895	6.007	6.752			
0+750	22.383	1032.601	0.890	7.027	7.027	6.116	6.789			
0+775	22.384	1054.965	1.022	7.072	7.072	6.153	6.801			
0+800	22.383	1077.328	1.156	7.069	7.069	6.301	6.854			
0+825	22.384	1099.692	0.864	6.950	7.262	5.944	7.201			
0+850	22.383	1122.055	0.310	7.010	7.044	6.002	6.994			
0+875	22.384	1144.419	0.353	6.001	5.909	6.911	6.938			
0+900	22.383	1166.782	1.552	6.952	6.952	6.966	7.024			
0+925	22.384	1189.146	1.507	7.033	6.895	7.023	7.062			
0+950	22.384	1211.509	1.647	7.106	6.961	7.165	7.104			
0+975	22.384	1233.872	1.722	7.159	7.097	7.264	7.128			
1+000	22.383	1256.236	1.615	7.209	7.189	7.150	7.312			
1+025	22.384	1278.600	1.322	4.814	7.377	6.175	7.292			
1+050	22.383	1300.965	1.371	7.388	7.416	6.345	7.354			
1+075	22.384	1323.329	1.664	7.469	7.654	6.530	7.397			
1+100	22.383	1345.690	1.757	7.509	7.589	7.364	7.388			
1+125	22.384	1368.054	1.720	7.619	7.639	7.530	7.566			
1+150	22.383	1390.419	1.835	7.679	7.797	7.623	7.642			
1+175	22.384	1412.783	2.274	7.708	7.719	7.455	7.524			
1+200	22.383	1435.147	2.076	7.799	7.799	7.554	7.744			
1+225	22.384	1457.511	2.081	8.079	8.080	8.175	8.368			
1+250	22.384	1479.875	2.076	8.535	8.545	8.620	8.808			
1+275	22.383	1502.239	2.081	8.813	9.034	8.191	8.205			
1+300	22.384	1524.603	2.132	7.992	7.992	8.362	8.434			
1+325	22.383	1546.967	2.221	8.040	8.034	8.411	8.522			
1+350	22.384	1569.331	2.303	8.074	8.074	8.491	8.629			
1+375	22.384	1591.695	2.418	8.108	8.108	8.491	8.629			
1+400	22.384	1614.059	2.422	8.108	8.108	8.545	8.617			
1+425	22.384	1636.418	2.418	8.126	8.126	8.791	8.887			
1+450	22.383	1658.779	2.541	8.176	8.176	9.429	9.429			
1+475	22.384	1681.143	2.616	8.217	8.220	9.865	9.874			
1+500	22.383	1703.508	2.027	8.188	8.259	10.400	10.400			
1+525	22.384	1725.873	2.846	8.299	8.299	10.694	10.787			
1+550	22.383	1748.237	2.917	8.328	8.322	10.964	11.004			
1+575	22.384	1770.597	2.886	8.447	8.447	11.491	11.552			
1+600	22.383	1792.959	2.747	8.535	8.535	12.327	12.356			
1+625	22.384	1815.324	2.813	8.519	8.519	12.444	13.519			
1+650	22.383	1837.689	2.776	8.570	8.564	14.461	14.500			
1+675	22.384	1860.050	2.604	8.515	8.515	15.467	15.524			
1+700	22.383	1882.414	2.576	8.491	8.491	16.450	16.479			
1+725	25.022	1904.784	2.347	8.659	8.659	17.571	17.671			
1+750	25.021	1927.152	3.075	8.719	8.719	18.702	18.738			
1+775	25.022	1949.521	3.632	8.747	8.747	20.637	20.673			
1+800	25.021	1971.891	3.644	8.822	8.822	8.364	8.711			
1+825	25.022	1994.261	3.644	8.938	8.938	8.664	8.722			
1+850	25.021	2016.631	3.468	8.954	8.954	8.779	8.779			
1+875	25.022	2039.001	3.506	8.881	8.881	8.914	8.974			
1+900	25.021	2061.371	3.816	8.965	8.965	8.281	8.955			
1+925	25.022	2083.741	3.884	9.000	9.000	8.770	8.824			
1+950	25.021	2106.111	3.830	9.147	9.147	8.912	8.995			
1+975	25.022	2128.481	4.051	9.208	9.208	8.521	9.124			


当初設計図面

工事名	R2東上 北河内川 奥津 - 北河内 河床掘削工事 (3)		
路線名称	北河内谷川		
工事箇所	海部郡美濃町北河内 (第3分割)		
図面名	河川横断面図	図面番号	3/4
縮尺	V=1:250 H=1:2500	図面番号	3/4
会社名			
事業者名	徳島県南河内総合振興局農土整備部 (奥津)		

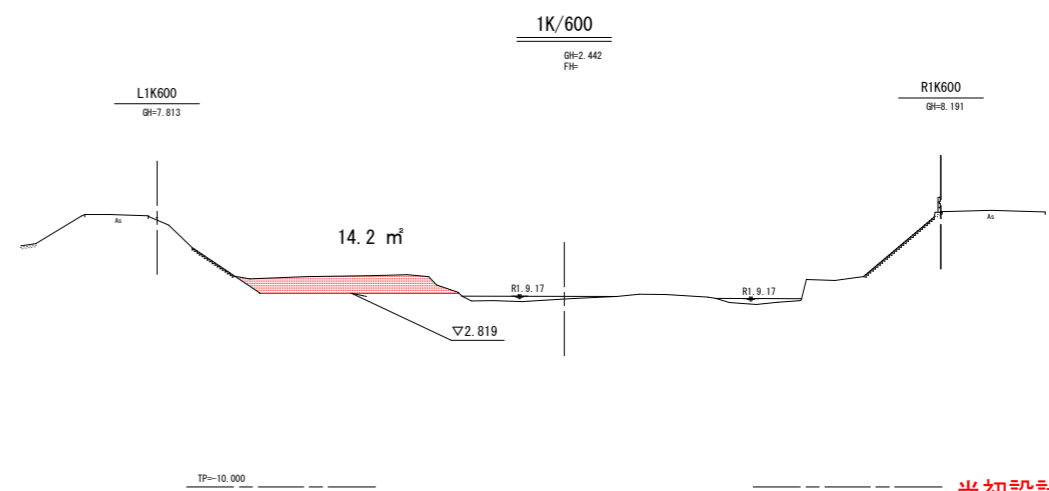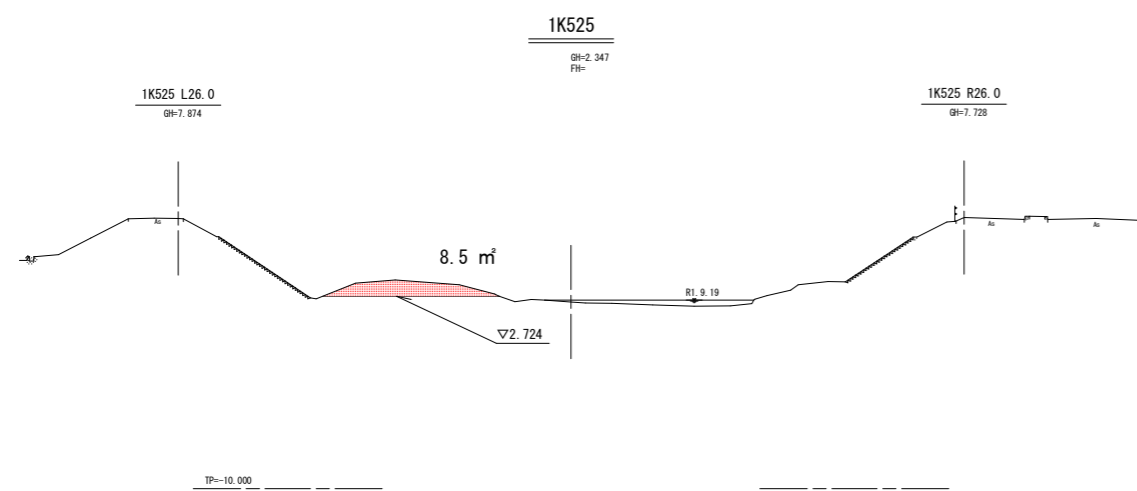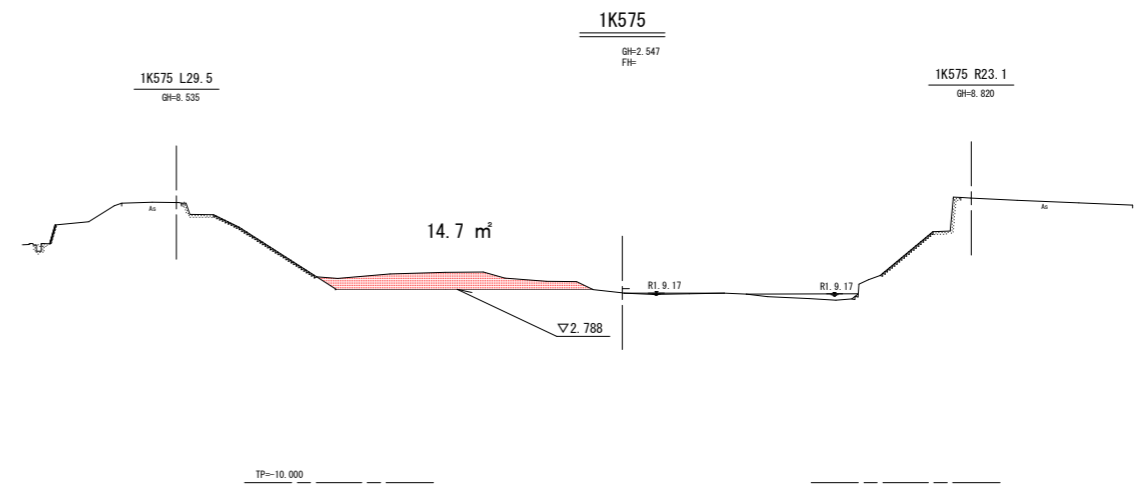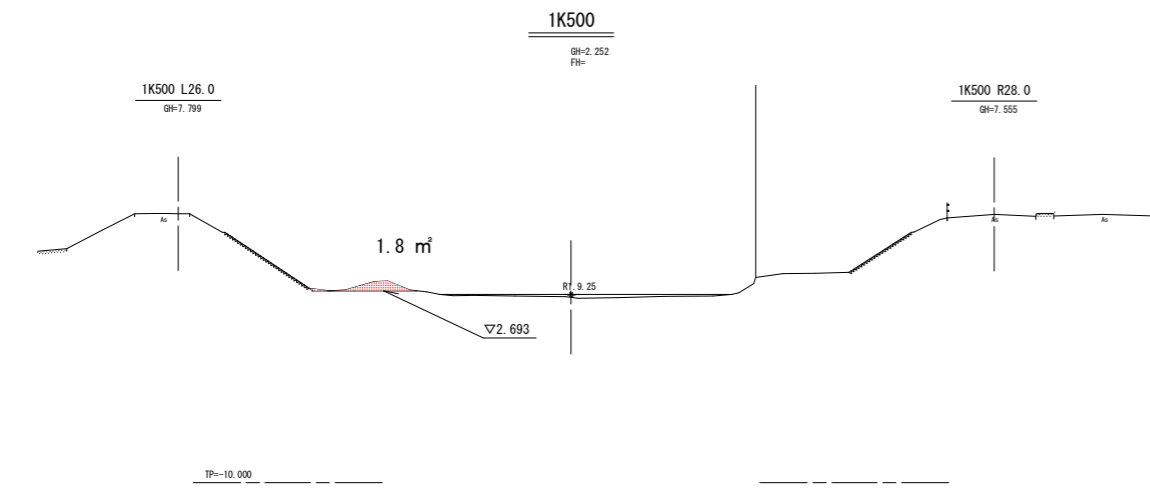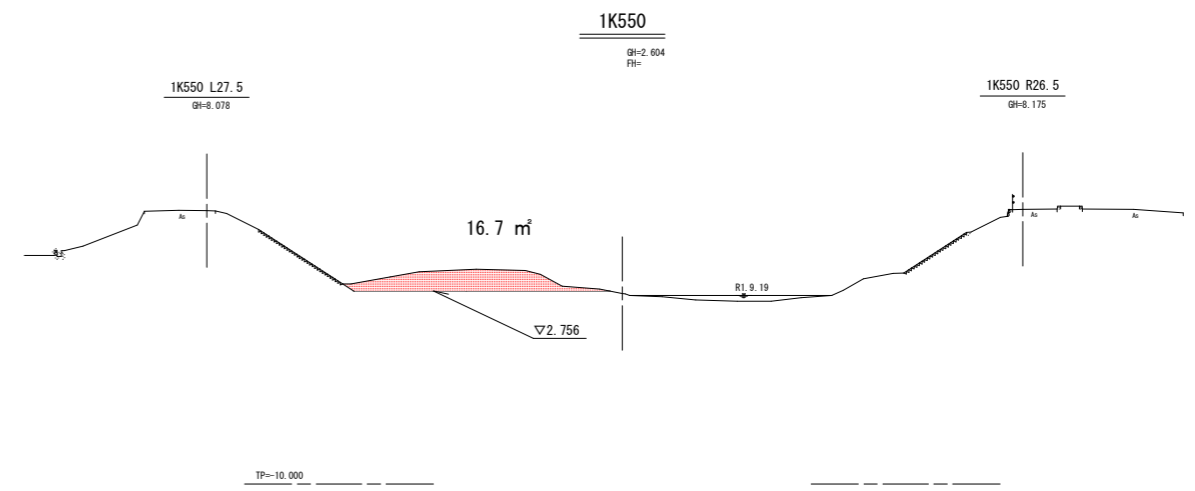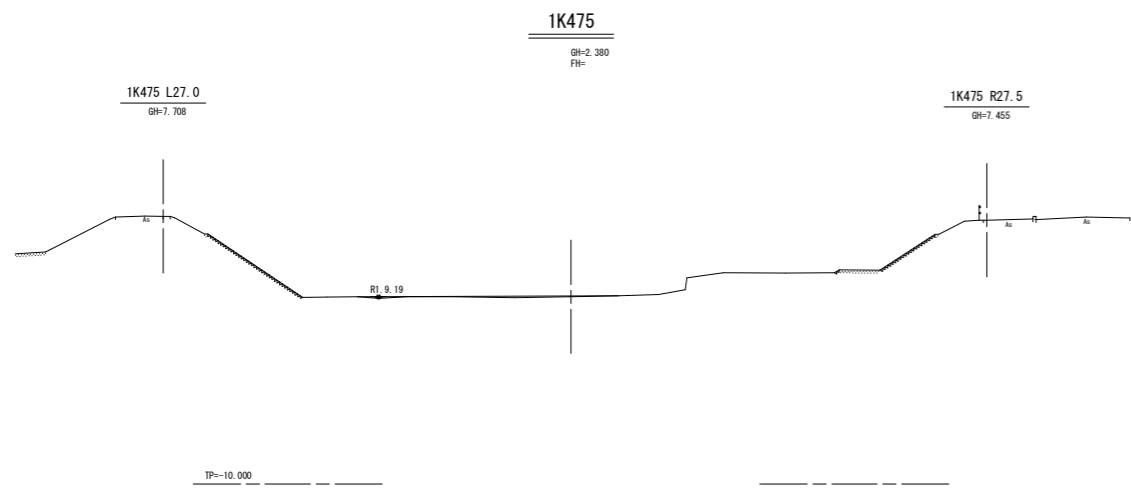


当初設計図面

1K475~1K600		
工事名	R2線土 北河内谷川 美波・北河内 河床掘削工事 (S)	
路線名等	北河内谷川	
工事箇所	海部郡美波町北河内 (第3分割)	
図面名	横断面図 1	
縮尺	S=1:250	図面番号 3/4
会社名		
事業者名	徳島県南部総合県民局県土整備部 (美波)	

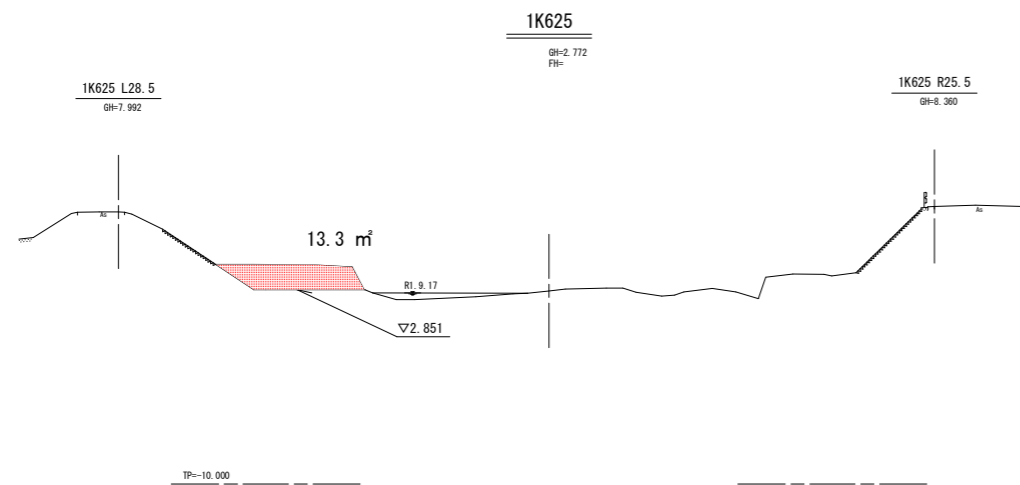

仮設用道路標準断面 1 : 100

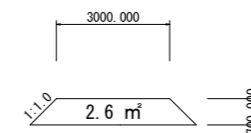


工事用道路盛土 計算式

$$2.6\text{m} \times 35\text{m} - ((3.14 \times 0.25^2) \times 2.5\text{m} \times 3\text{本}) = 89.5\text{m}^3$$


※工事用道路は堆積土を利用して、処分すること

※敷鉄板は、進入路の坂路とヒューム管上に使用すること

※誘導警備員は、県道沿いの歩道に配置すること

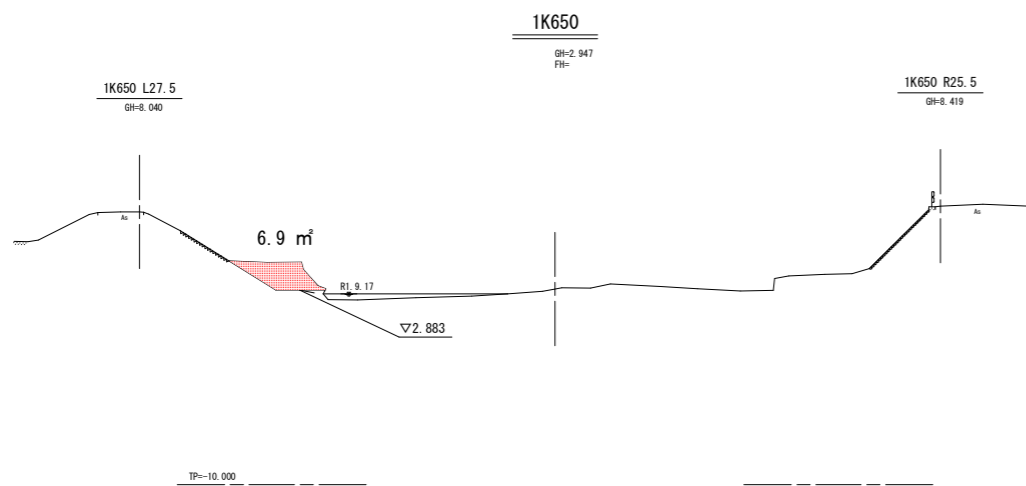

1K675

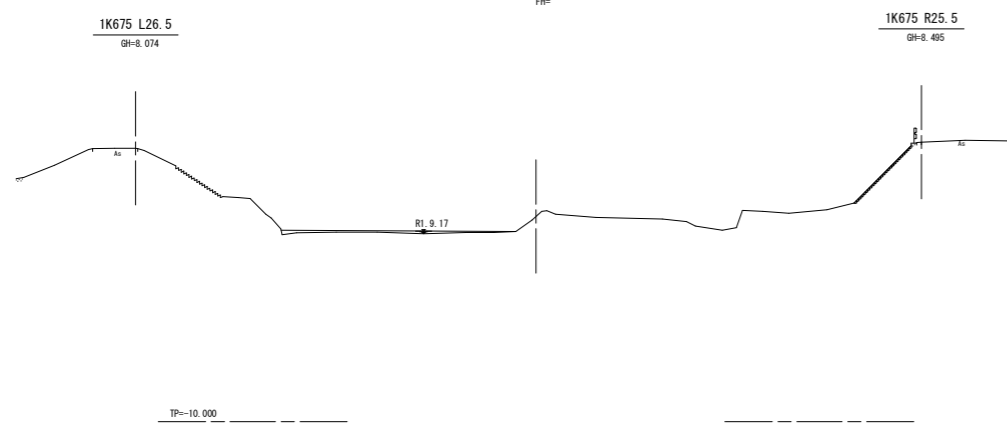

当初設計図面

1K625~1K750			
工事名	R2 盛土 北河内谷川 美波・北河内 河床掘削工事 (3)		
路線名等	北河内谷川		
工事箇所	海部郡美波町北河内 (第3分割)		
図面名	横断面図 2		
縮尺	図示のとおり	図面番号	4/4
会社名			
事業者名	徳島県南部総合県民局県土整備部 (美波)		