

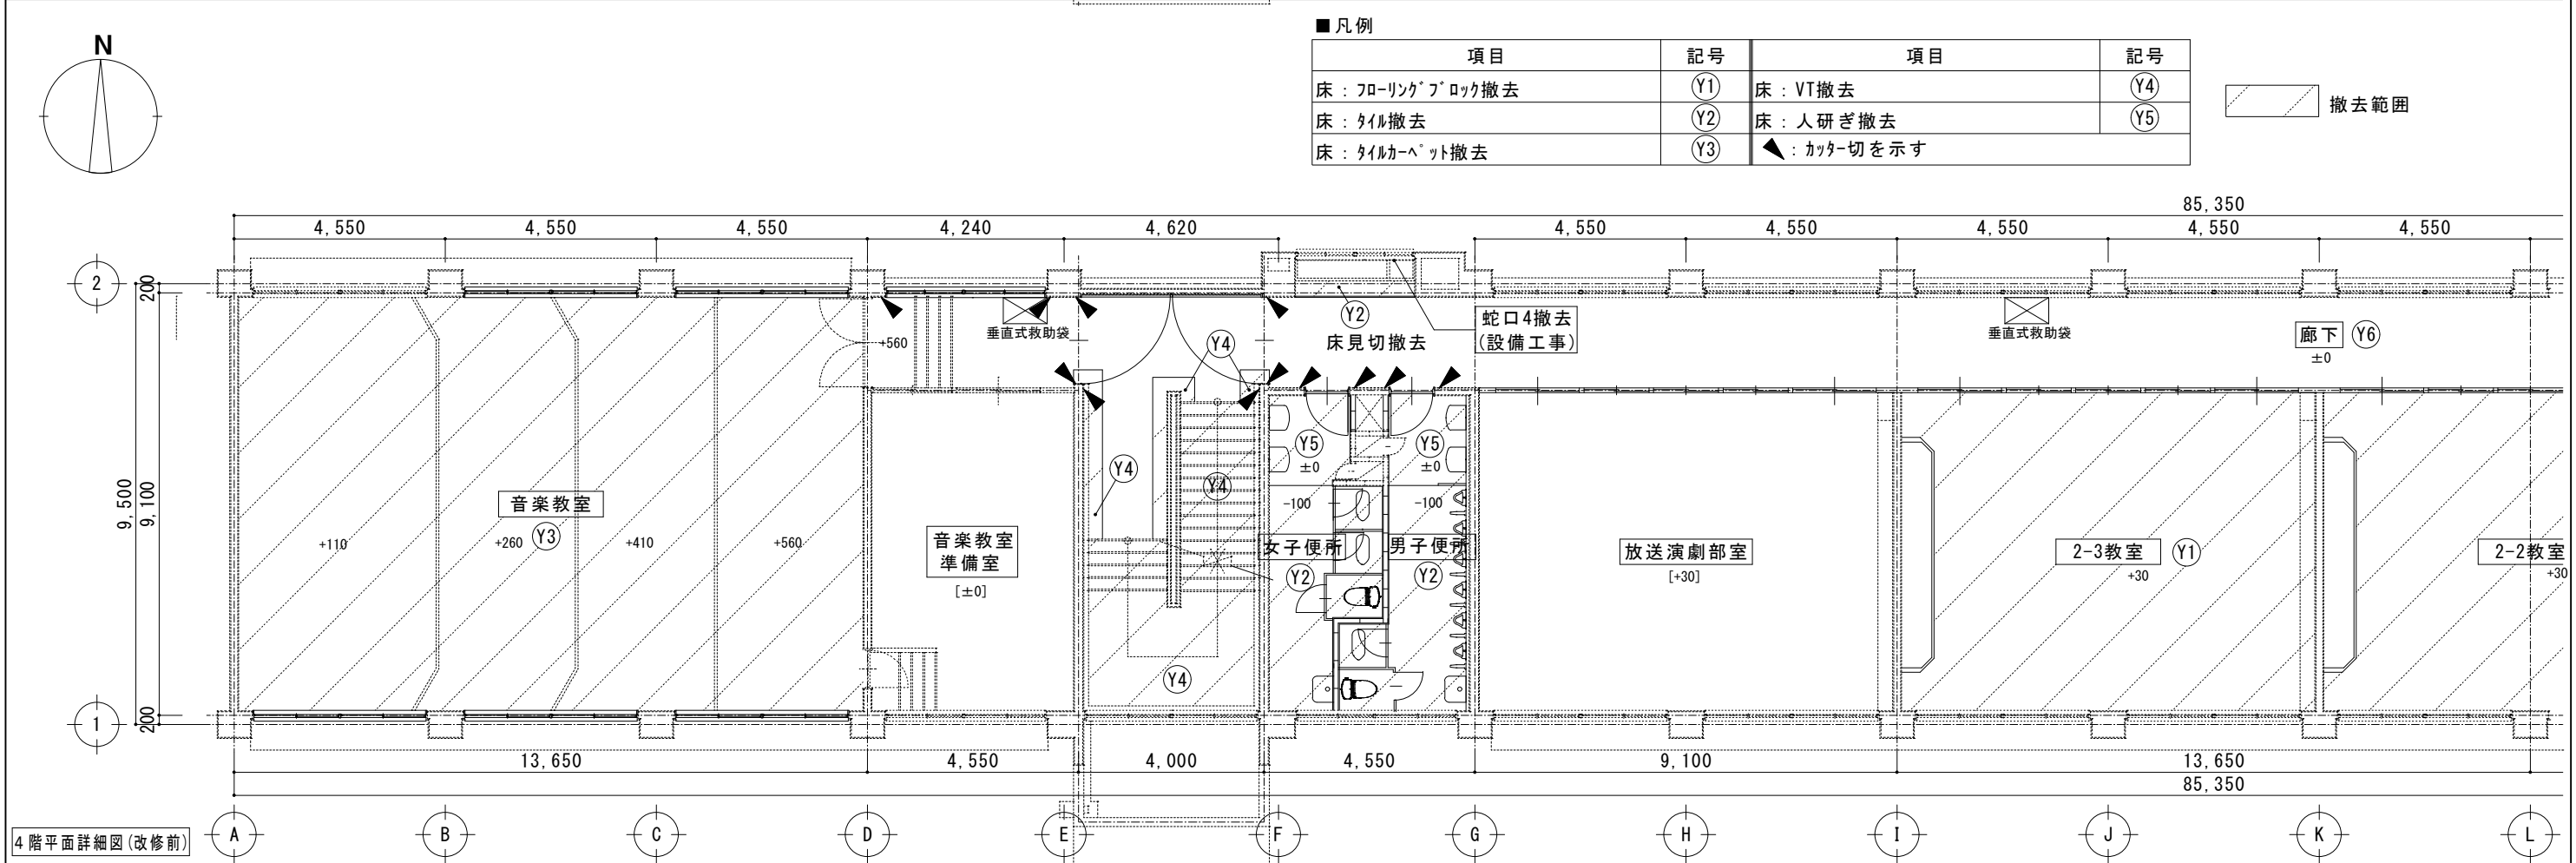
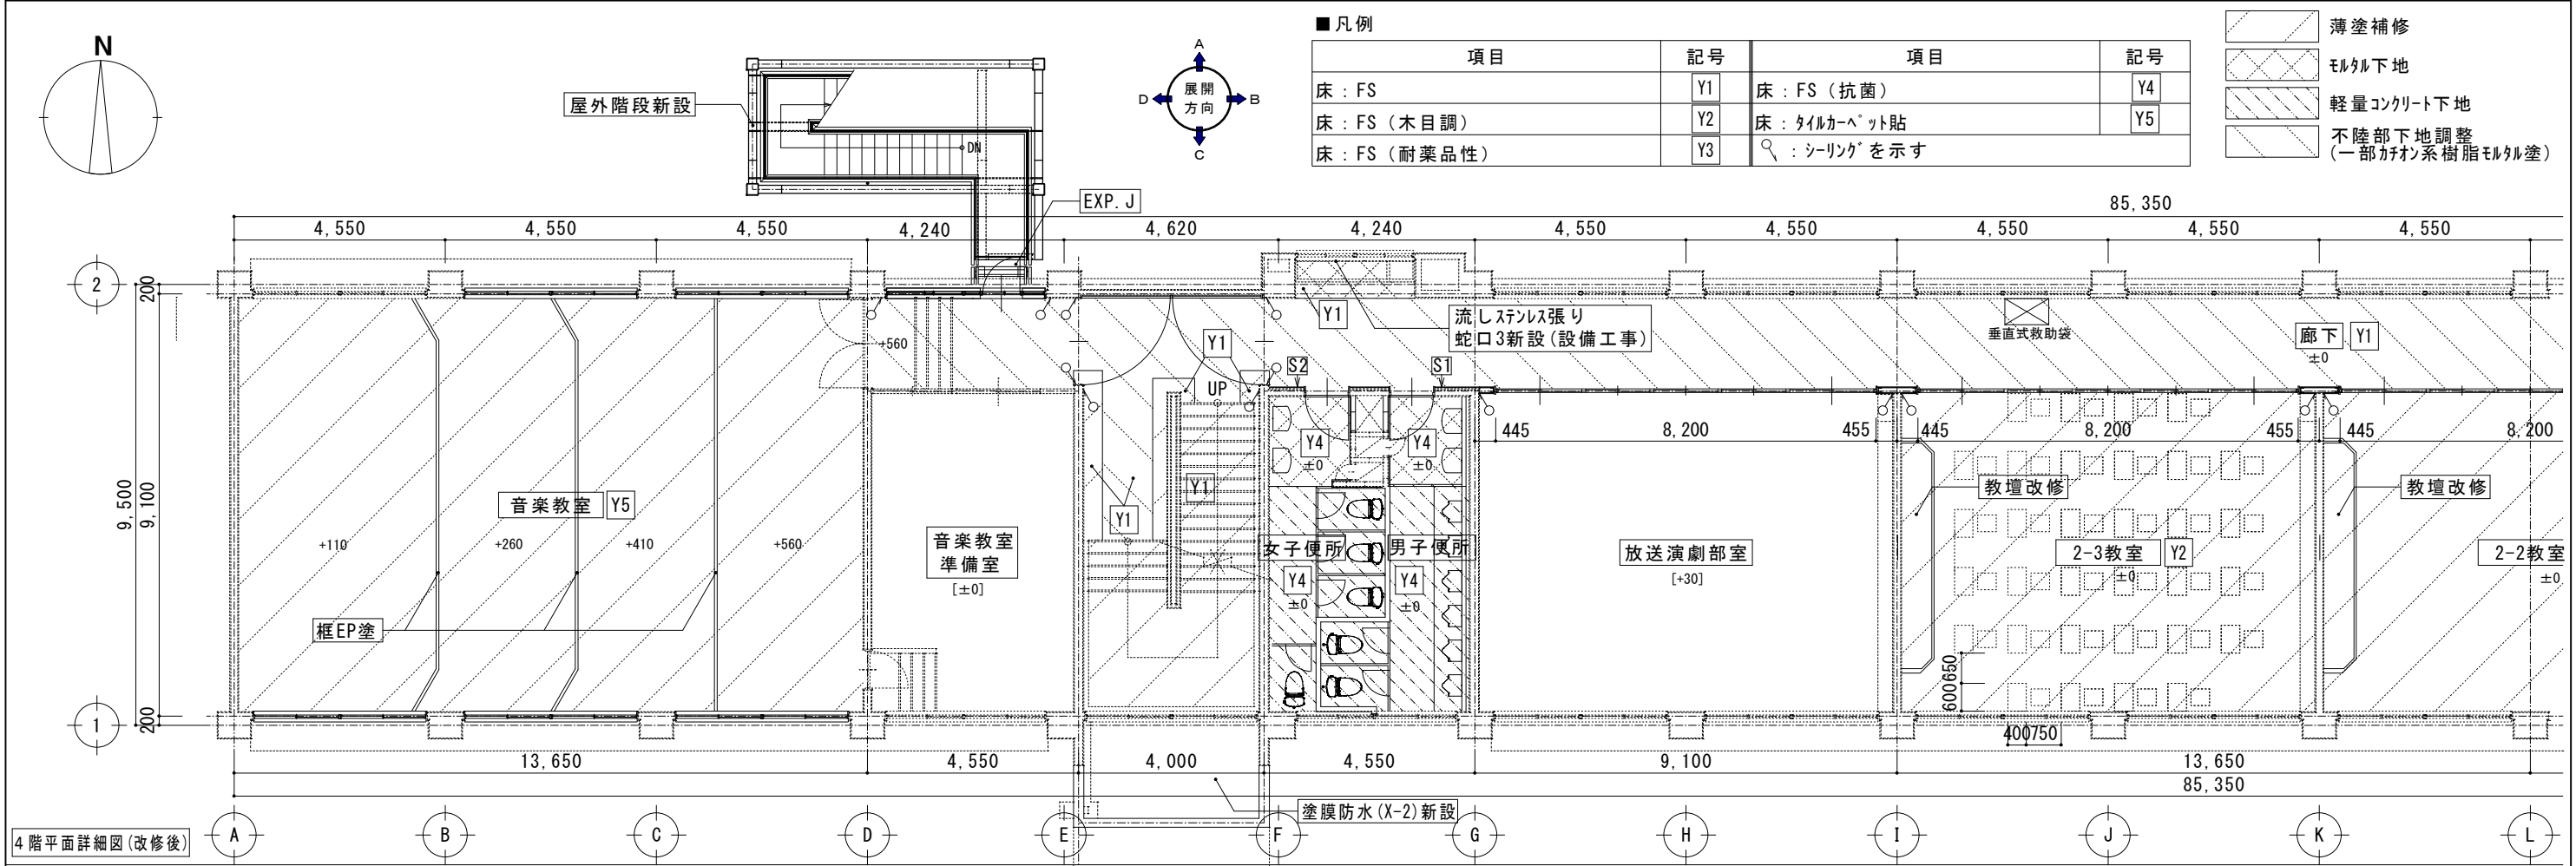



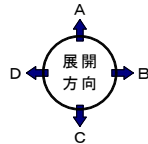


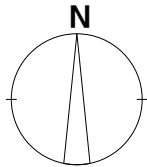

■ 凡例

項目	記号	項目	記号
床：FS	Y1	床：FS（抗菌）	Y4
床：FS（木目調）	Y2	床：タイルカーペット貼	Y5
床：FS（耐薬品性）	Y3	〇：シーリングを示す	


	薄塗補修
	不陸部下地調整
	耐水ペニヤ(1種)12下地
	シート防水改修範囲

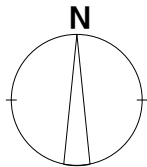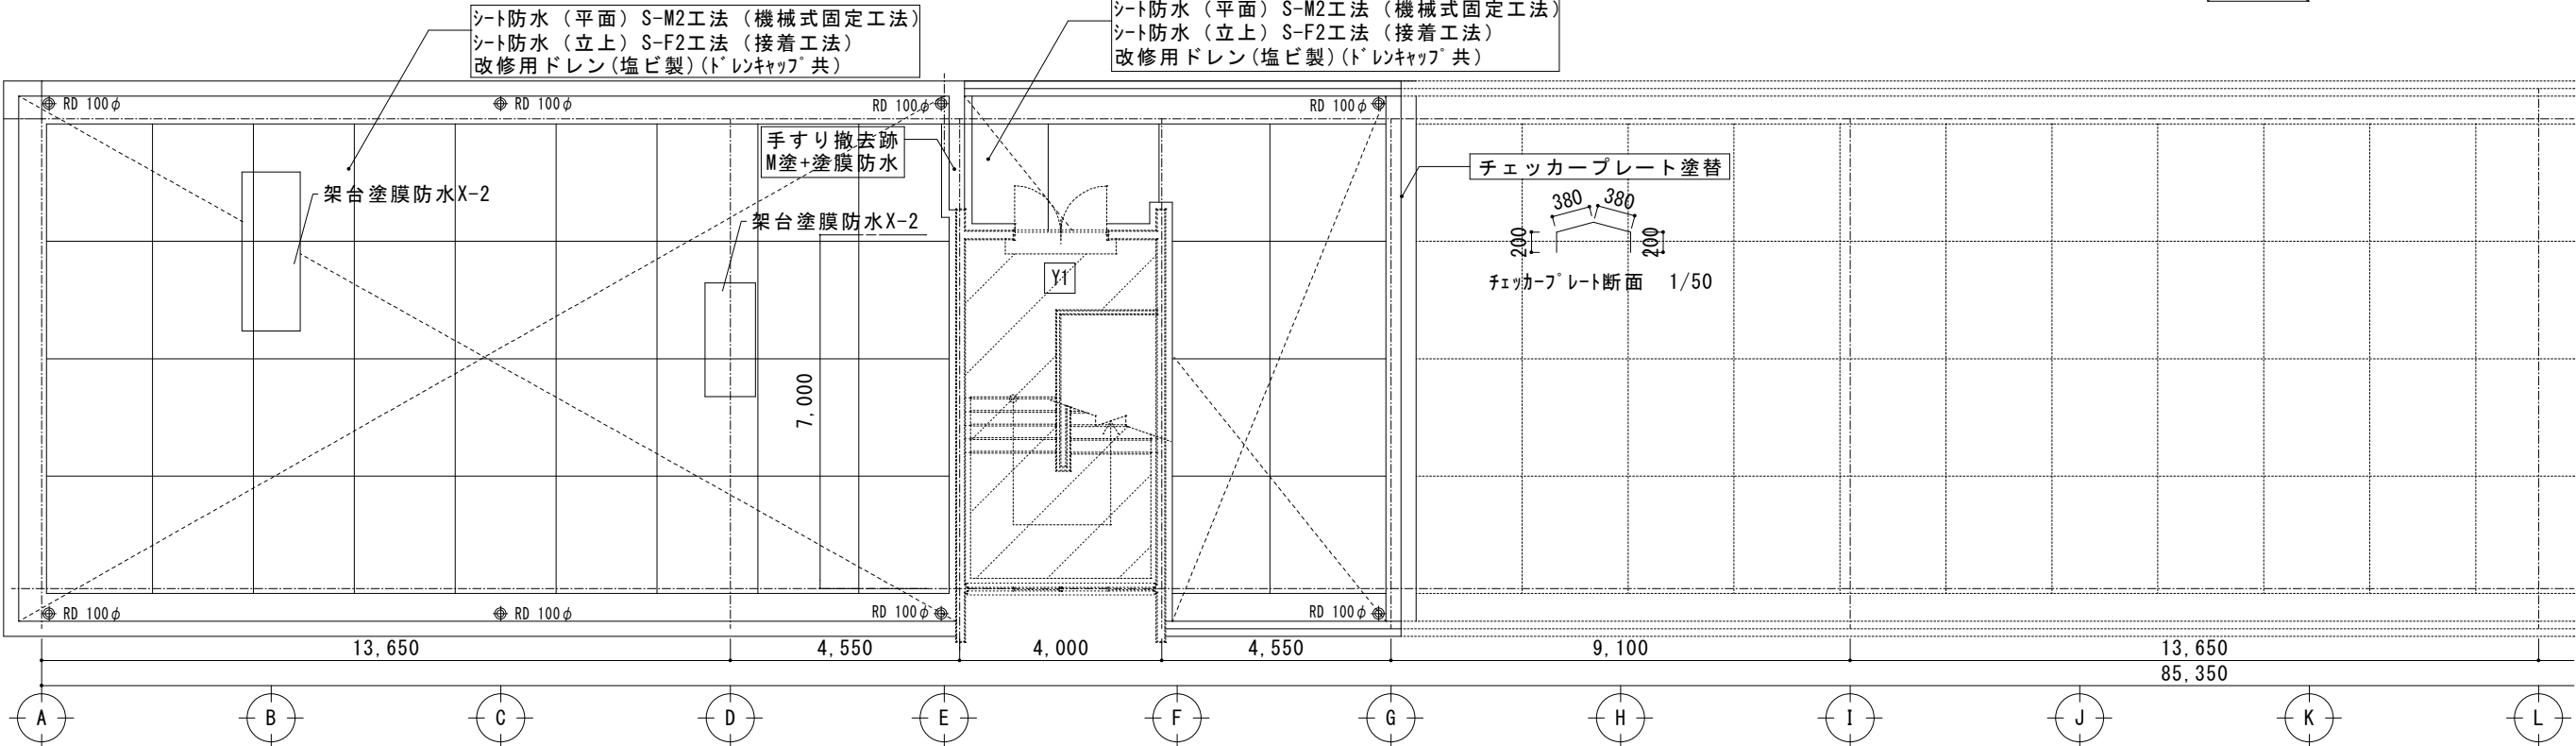

■ 凡例

項目	記号	項目	記号
床：フローリングフロク撤去	Y1	床：VT撤去	Y4
床：タイル撤去	Y2	床：人研ぎ撤去	Y5
床：タイルカーペット撤去	Y3	▲：カッター切を示す	

	シート防水改修範囲
--	-----------


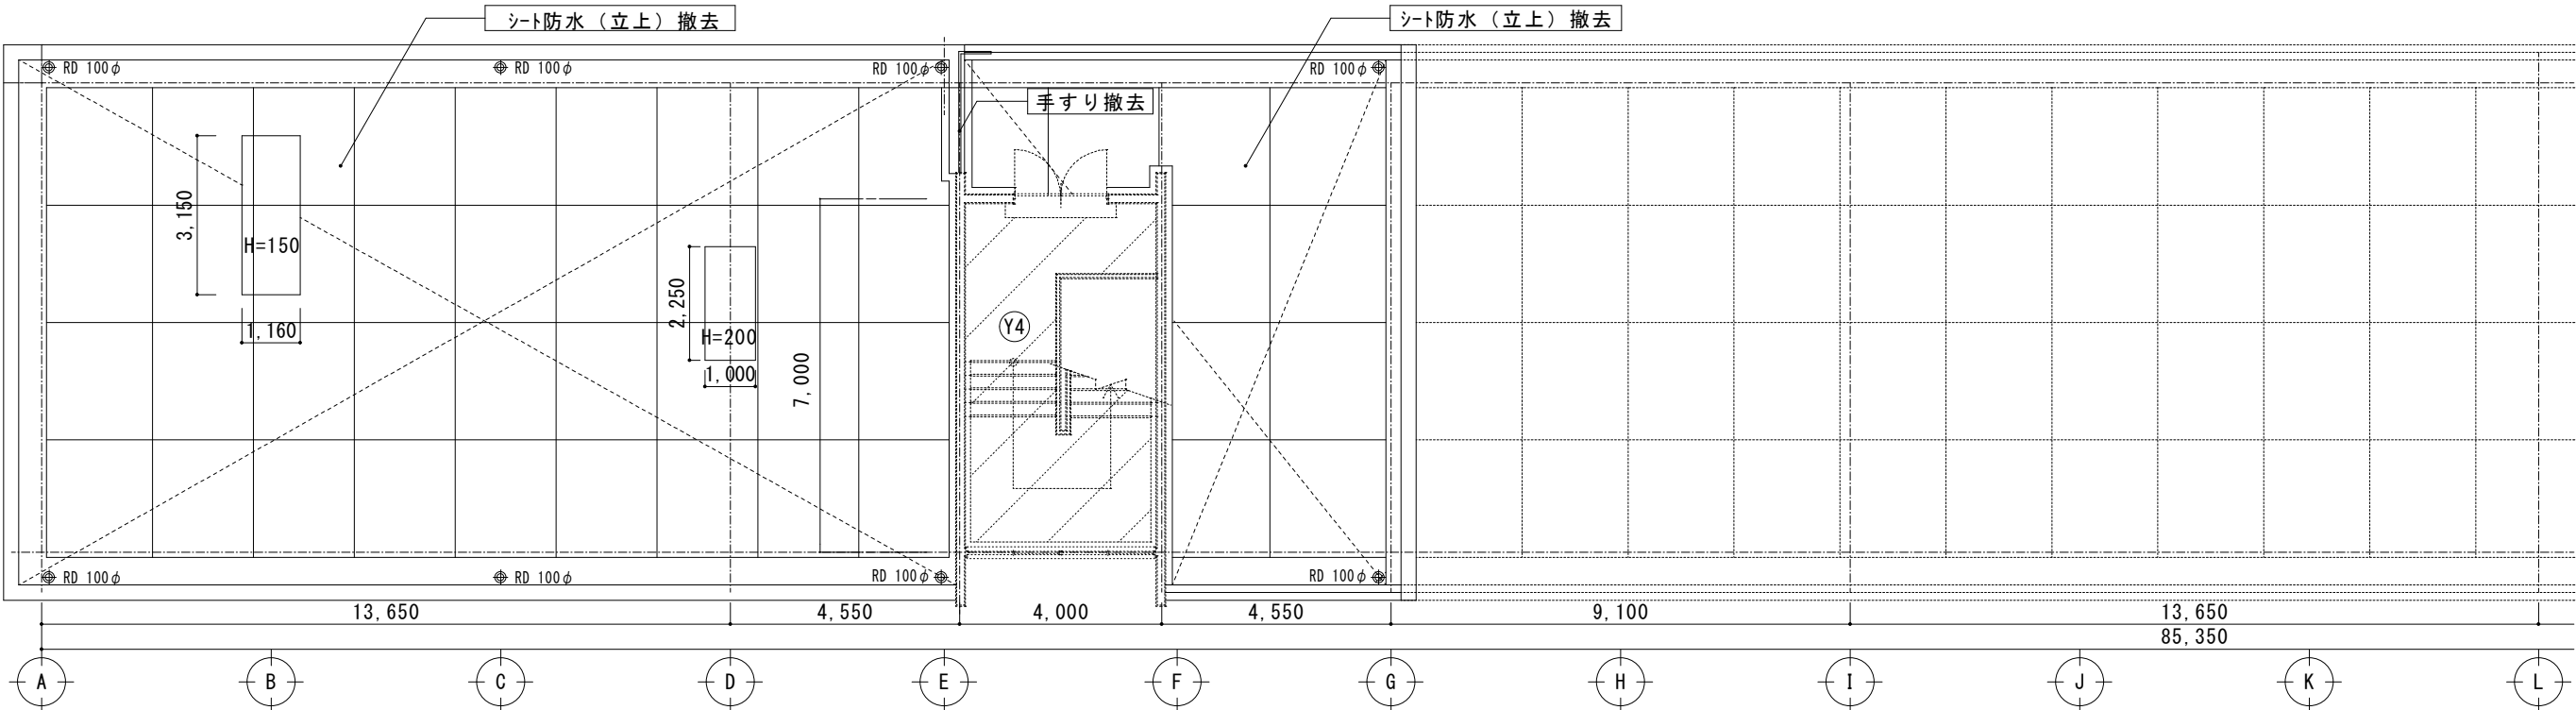


徳島県土木整備部宮緒課

●工事名 R2 宮緒 池田高等学校
三・池田 特別教室棟改修工事建築
●図面名 R、PH階平面詳細図（1）


●図面番号 A-18
●縮尺 A2=1/100
A3=71%

株式会社 宮 建築設計
MIYAYA 会社
管理建築士 1級00947号 宮本 博
1級建築士事務所 徳島県知事登録第61057号
徳島市福島一丁目5番6号 TEL(088)625-5505(代)

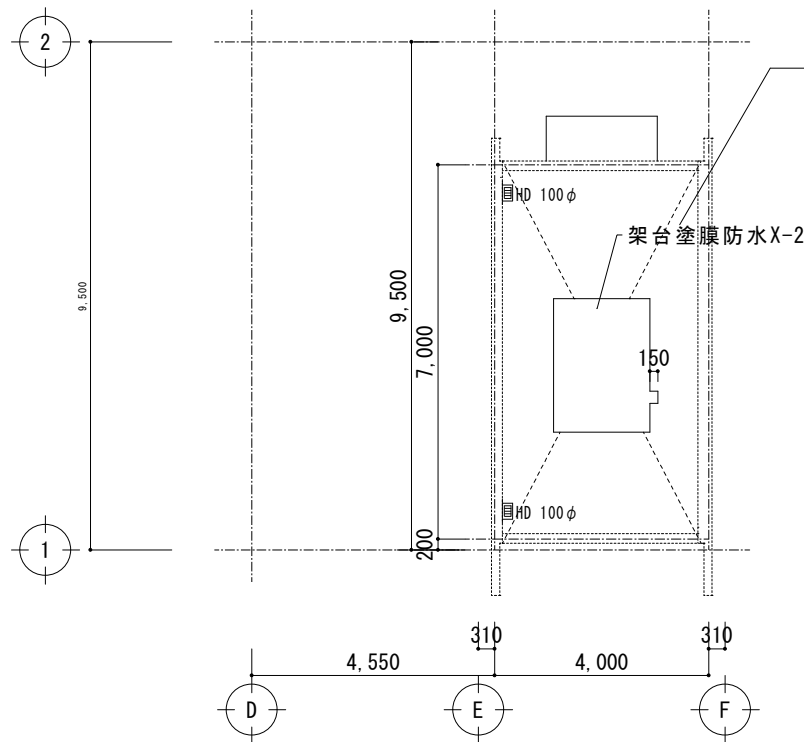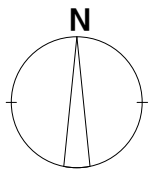



シート防水（平面）S-M2工法（機械式固定工法）
シート防水（立上）S-F2工法（接着工法）
改修用ドレン（塩ビ製）（ドレンキャップ 共）

PHRR階平面詳細図（改修後）

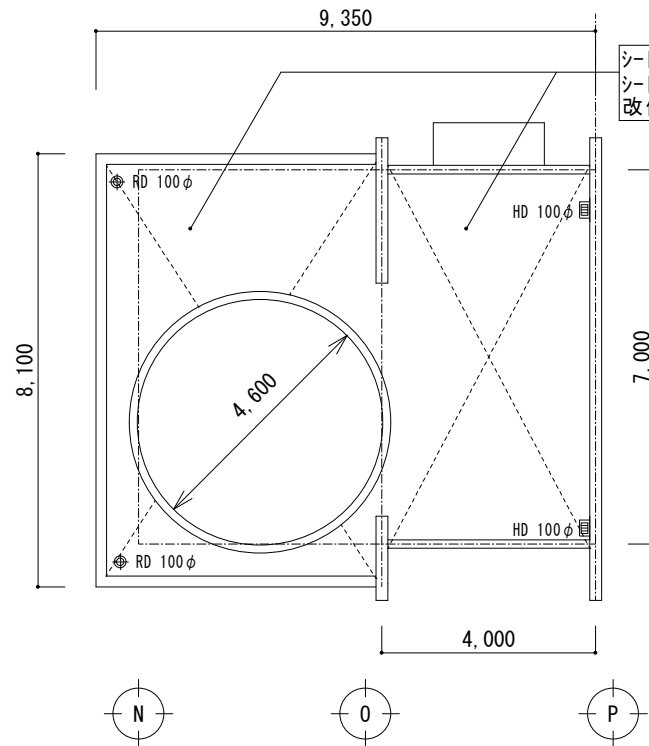

シート防水（平面）S-M2工法（機械式固定工法）
シート防水（立上）S-F2工法（接着工法）
改修用ドレン（塩ビ製）（ドレンキャップ 共）


シート防水改修範囲

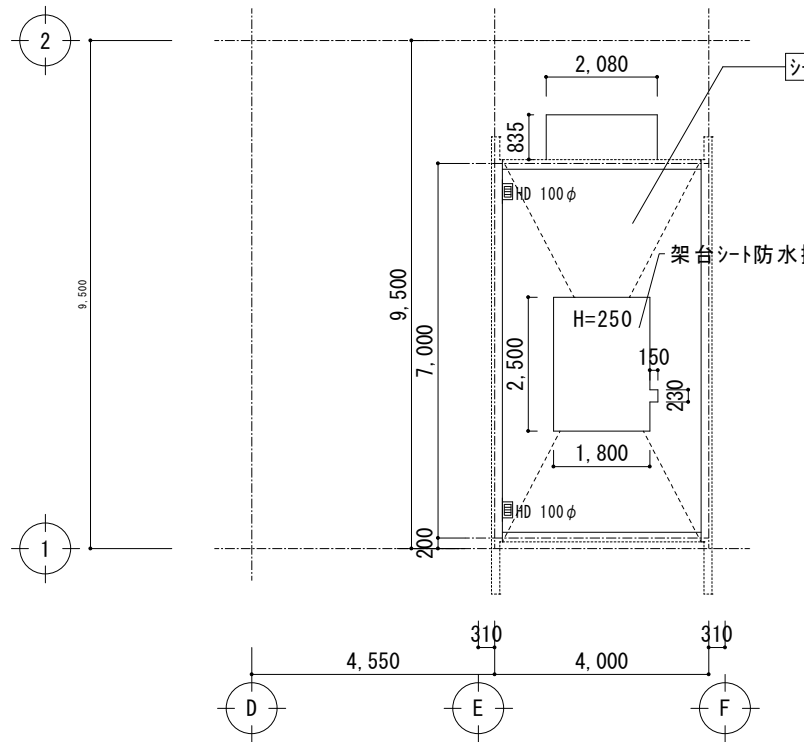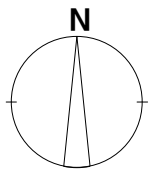

シート防水（立上）撤去

架台シート防水撤去

PHR階平面詳細図（改修前）

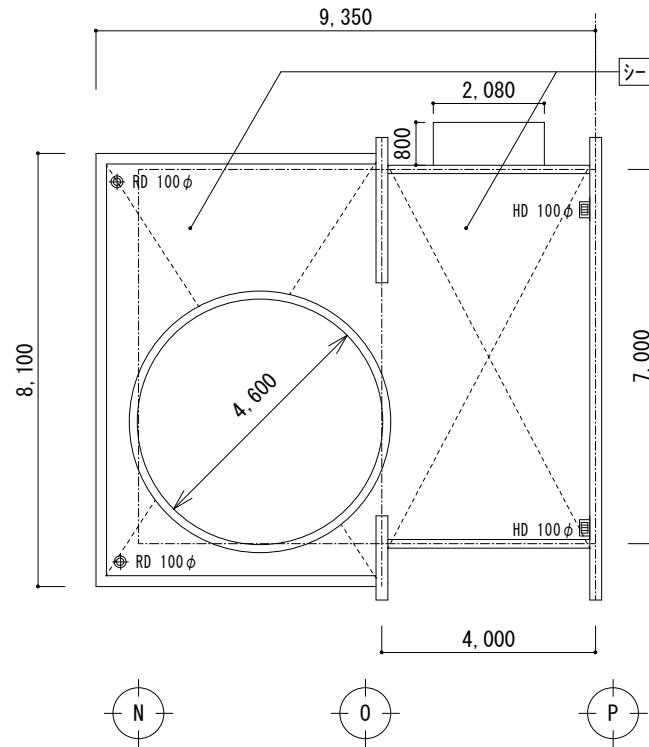

シート防水（立上）撤去

シート防水改修範囲

徳島県県土整備部営繕課


●工事名 R 2 営繕 池田高等学校
三・池田 特別教室棟改修工事建築
●図面名 PHRR階平面詳細図

●図面番号 A-20
●縮尺 A2=1/100
A3=71%

株式会社 宮 建築設計
MIYAYAMA 会社
管理建築士 1級00947号 宮本 博
1級建築士事務所 徳島県知事登録第61057号
徳島市福島一丁目5番6号 TEL(088)625-5505(代)




新設範圍

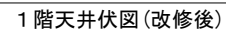

撤去範圍

1 階天井伏図(改修前)



 株式会社 宮 建築設計
 管理建築士 1級90947号 宮本 博
 1級建築士事務所 徳島県知事登録第61057号
 徳島市福島一丁目5番6号 TEL(088)625-5505(代)

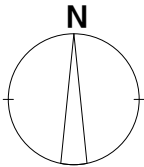


■ 凡例

項目	記号	項目	記号
天井：GB-R厚9.5 底目地 EP-G塗 新設	T1	天井：FK6 EP-G塗 新設	T5
天井：GB-NC厚9.5 新設	T2	天井：EP-G塗替（モルタル・プラスチック下地）	T6
天井：GB-R厚9.5+凹凸加工吸音板厚9.5（LGS下地共）新設	T3	天井：一部 GB-R厚9.5 底目地 EP-G塗 新設	T7
天井：ビニルクロス貼 新設	T4	天井：浮き部 ビス止	T8
		既存カーテンボックス EP-G塗	C
		天井点検口600角新設	☒

 新設範囲

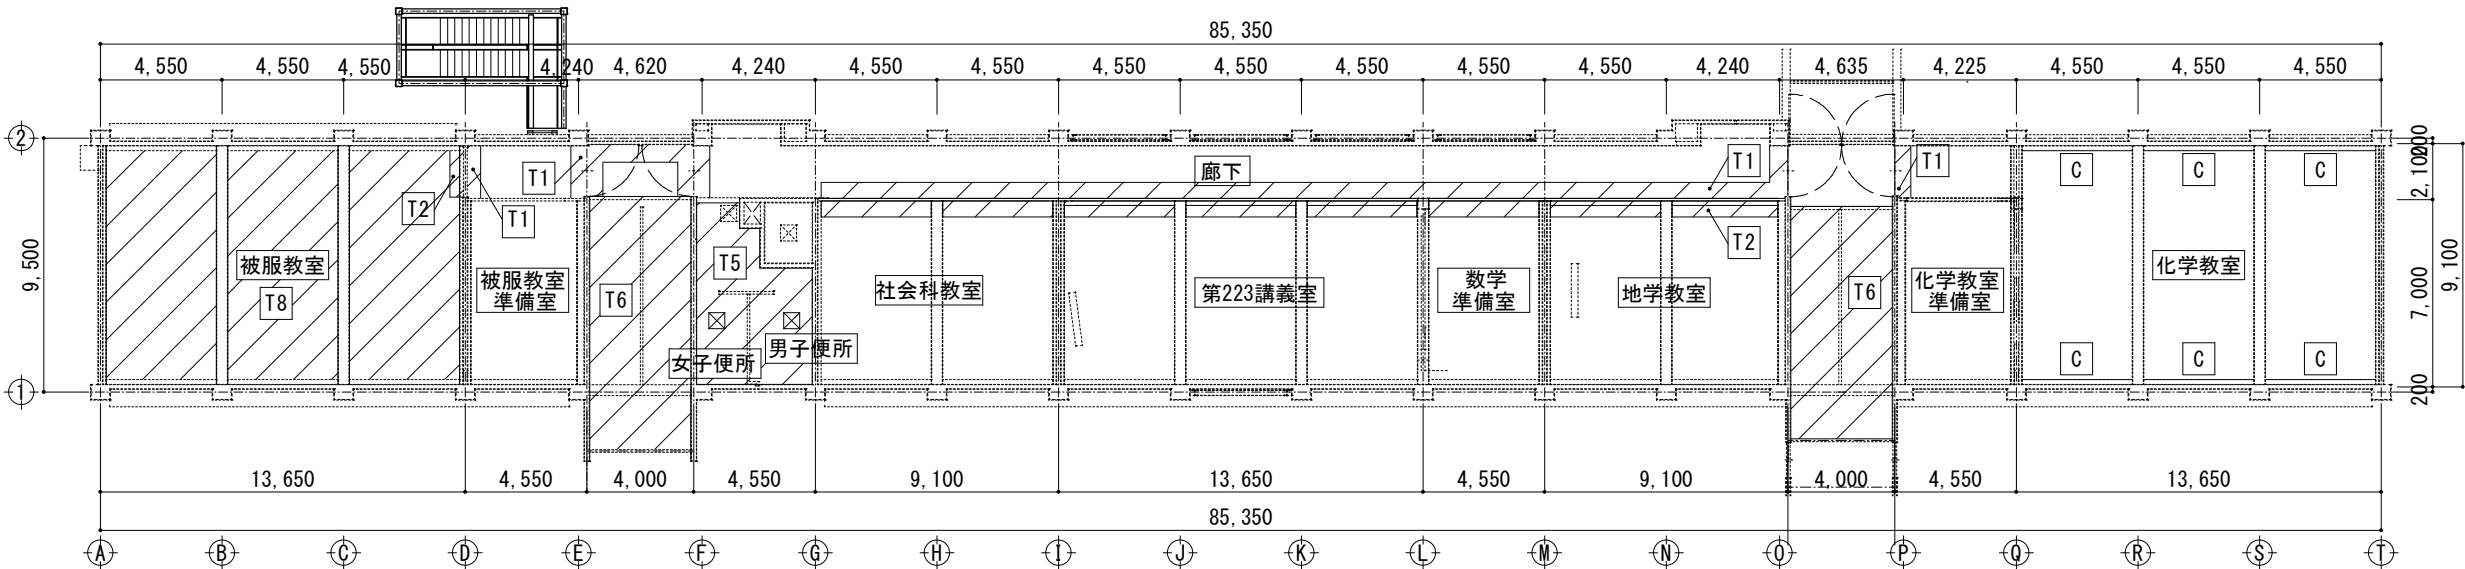

2階天井伏図(改修後)

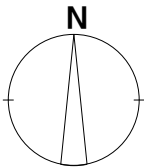


■ 凡例

項目	記号	項目	記号
天井：GB-R厚9.5 底目地 EP塗 撤去	(T1)	天井：ビニルクロス貼 撤去	(T5)
天井：9mm吸音ボックス張り 撤去	(T2)	天井：一部 GB-R厚9.5 底目地 EP塗 撤去	(T6)
天井：GB-NC厚9.5 撤去	(T3)	天井：カーテンボックス撤去	(C)
天井：4mm凹凸加工 ひる石電装吹付 底目地（LGS下地共）撤去	(T4)	既存カーテンボックス	[C]
		既存スクリーンボックス	[SB]

 撤去範囲

[]内は既存仕上とする

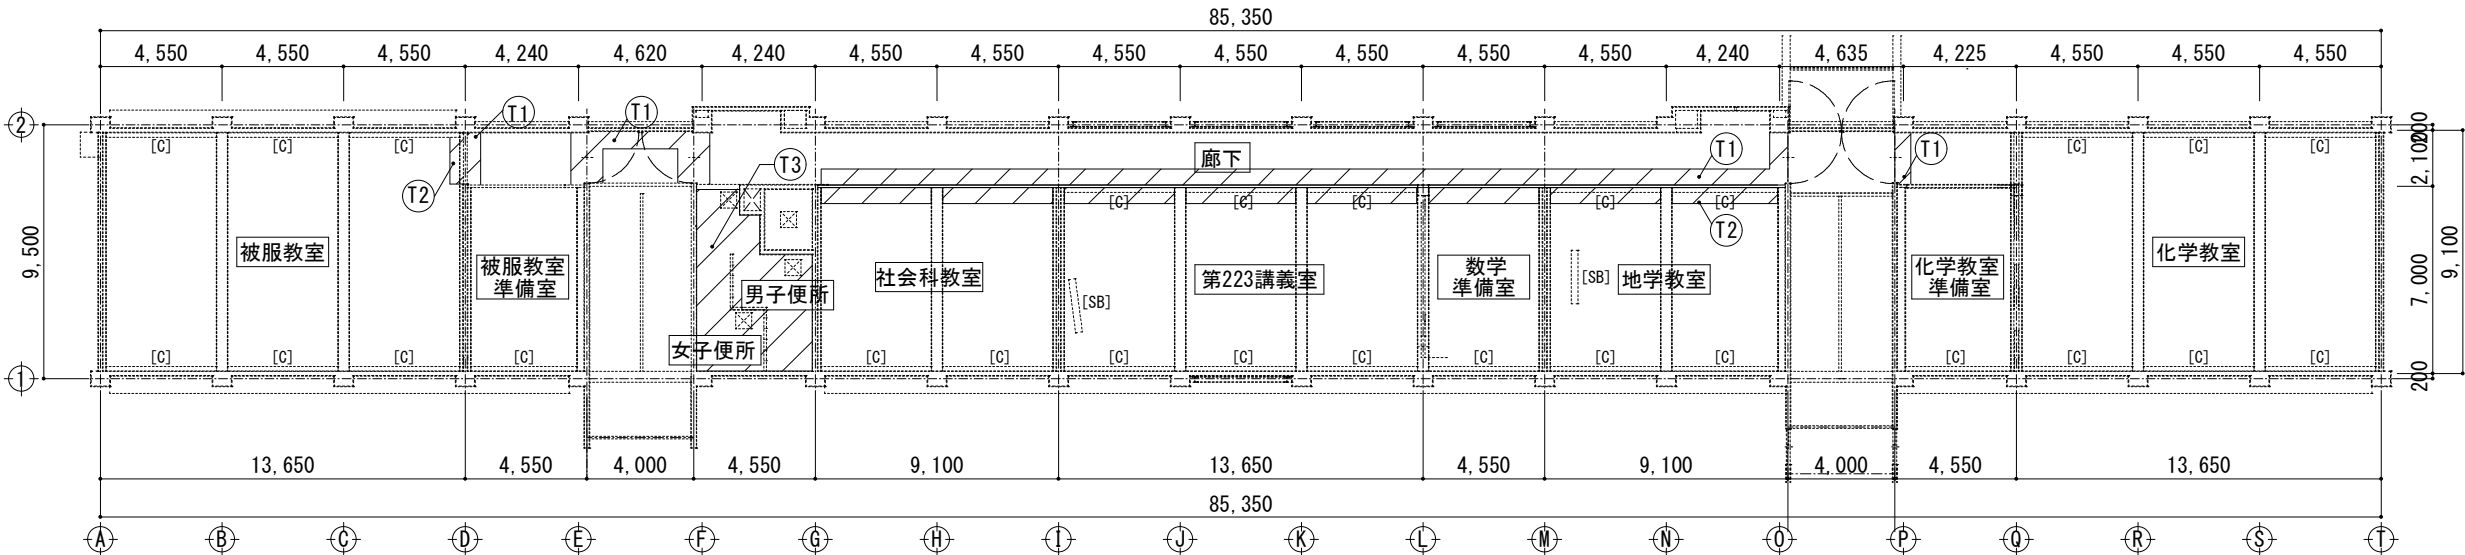


2階天井伏図(改修前)

徳島県県土整備部営繕課

●工事名 R2 営繕 池田高等学校
三・池田 特別教室棟改修工事建築
●図面名 2階天井伏図

●図面番号 A-22
●縮尺 A2=1/200
A3=71%


株式会社 宮 建築設計
MIYAGI 会社
管理建築士 1級00947号 宮本 博
1級建築士事務所 徳島県知事登録第61057号
徳島市福島一丁目5番6号 TEL(088)625-5505(代)

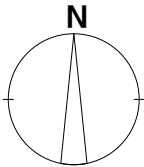


■ 凡例

項目	記号	項目	記号
天井：GB-R厚9.5 底目地 EP-G塗 新設	T1	天井：FK6 EP-G塗 新設	T5
天井：GB-NC厚9.5 新設	T2	天井：EP-G塗替（モルタル・ブラスター下地）	T6
天井：GB-R厚9.5+ロックウール吸音板厚9.5（LGS下地共）新設	T3	天井：一部 GB-R厚9.5 底目地 EP-G塗 新設	T7
天井：ビニルクロス貼 新設	T4	天井：浮き部 ビス止	T8
		既存カーテンボックス EP-G塗	C
		天井点検口600角新設	☒

 新設範囲

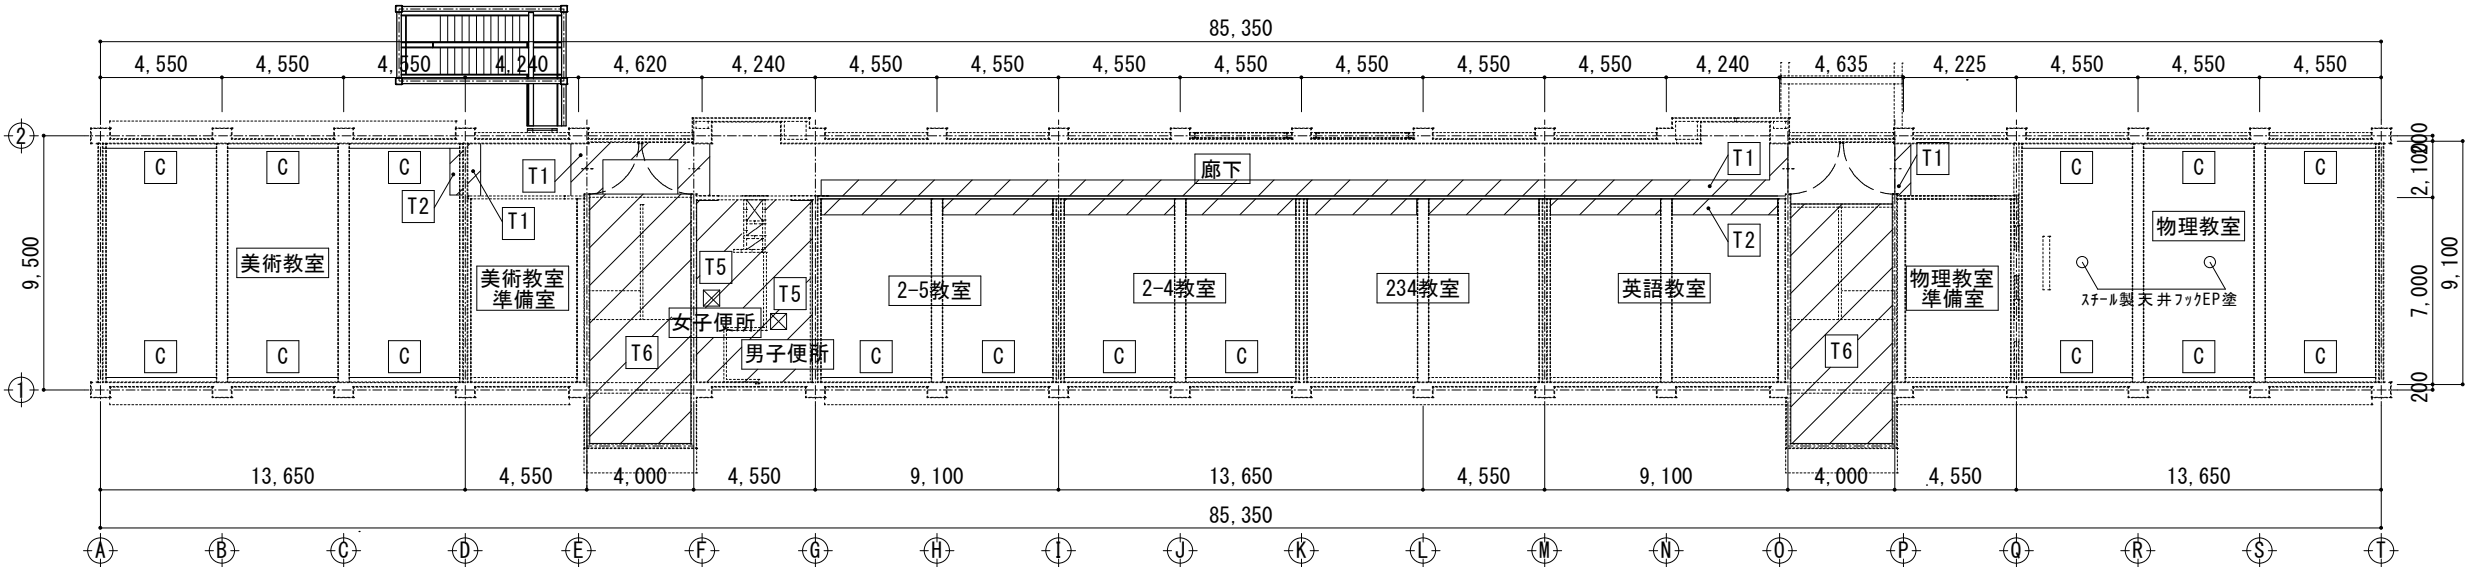

3 階天井伏図 (改修後)

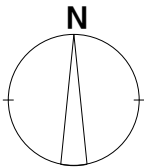


■ 凡例

項目	記号	項目	記号
天井：GB-R厚9.5 底目地 EP塗 撤去	(T1)	天井：ビニルクロス貼 撤去	(T5)
天井：9mm吸音ティックス張り 撤去	(T2)	天井：一部 GB-R厚9.5 底目地 EP塗 撤去	(T6)
天井：GB-NC厚9.5 撤去	(T3)	天井：カーテンボックス撤去	(C)
天井：4mmアラウパネ ひる石電装吹付底目地（LGS下地共）撤去	(T4)	既存カーテンボックス	[C]
		既存スクリーンボックス	[SB]

 撤去範囲

[]内は既存仕上とする

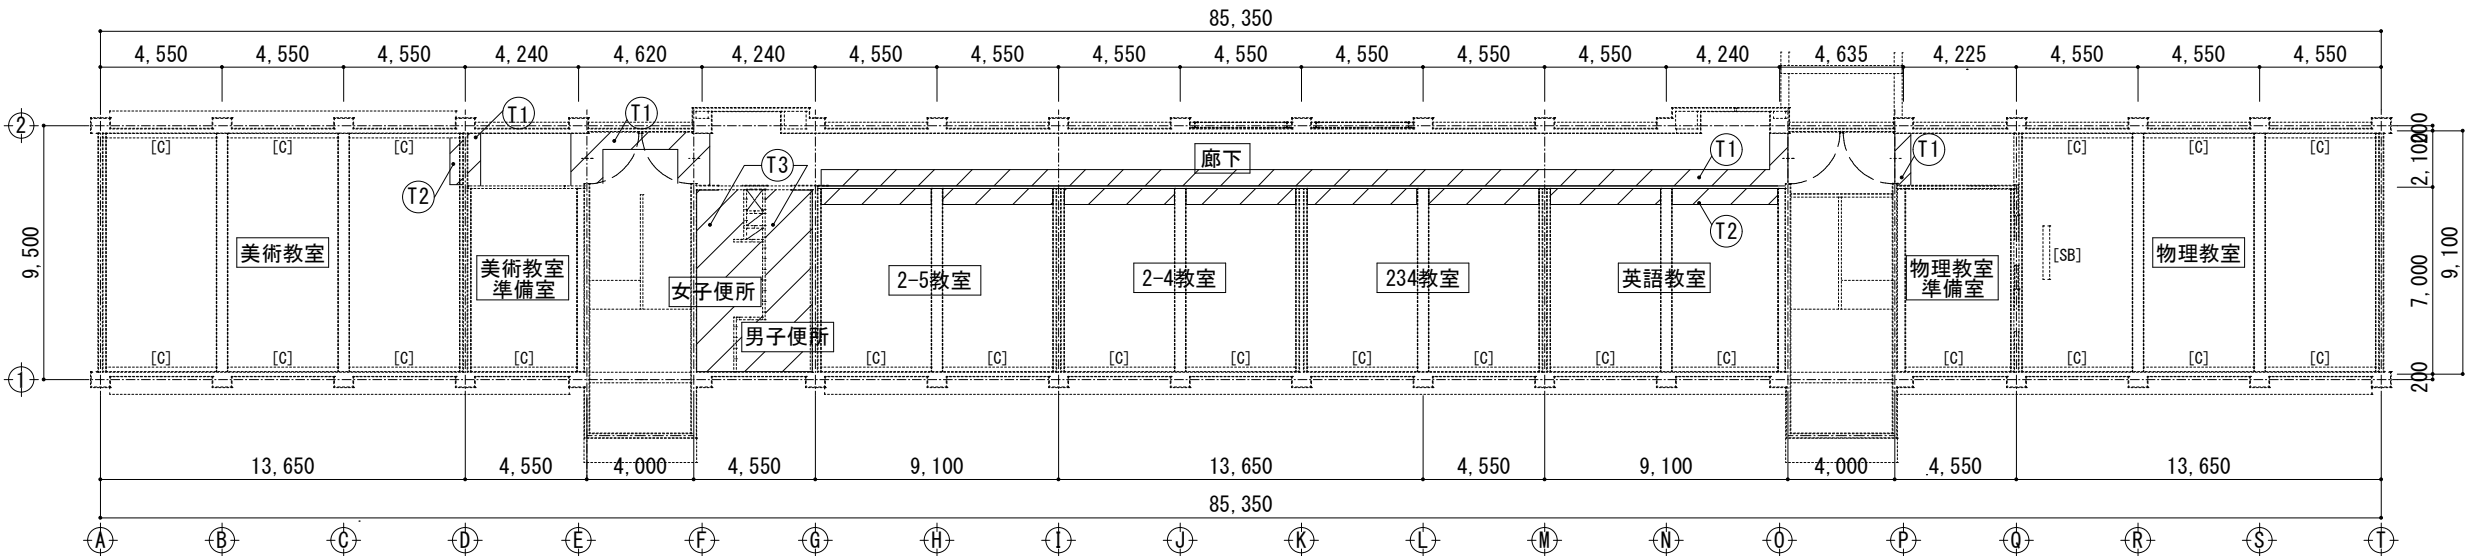


3 階天井伏図 (改修前)

徳島県県土整備部宮緒課

●工事名 R 2 宮緒 池田高等学校
三・池田 特別教室棟改修工事建築
●図面名 3 階天井伏図

●図面番号 A-23
●縮尺 A2=1/200
A3=71%

株式会社 宮建築設計
MIYAYA 会社
管理建築士 1級00947号 宮本 博
1級建築士事務所 徳島県知事登録第61057号
徳島市福島一丁目5番6号 TEL(088)625-5505(代)

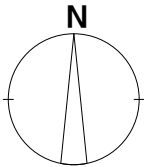


天井 ダクトがらみ 一部張替あり
天井 ダクトがらみ 天井点検口あり


新設範囲

■ 凡例

項目	記号	項目	記号
天井：GB-R厚9.5 底目地 EP-G塗 新設	T1	天井：FK6 EP-G塗 新設	T5
天井：GB-NC厚9.5 新設	T2	天井：EP-G塗替（モルタル・プラスチック下地）	T6
天井：GB-R厚9.5+凹凸加工吸音板厚9.5 （LGS下地共）新設	T3	天井：一部 GB-R厚9.5 底目地 EP-G塗 新設	T7
天井：ビニルクロス貼 新設	T4	天井：浮き部 ビス止	T8
		既存カーテンボックス EP-G塗	C
		天井点検口600角新設	☒

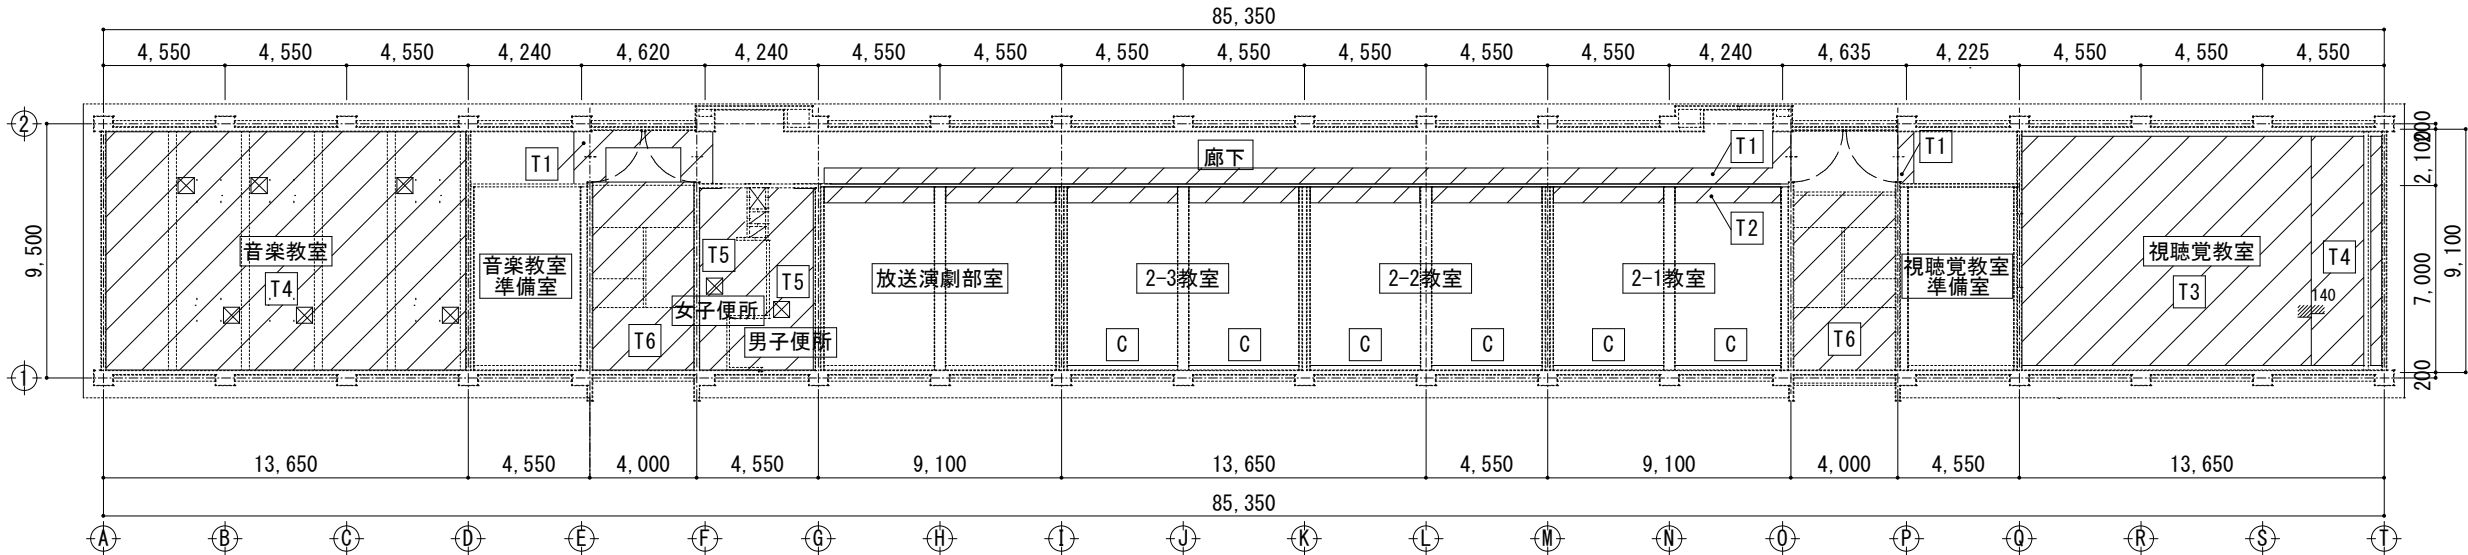

4 階天井伏図 (改修後)

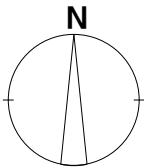


■ 凡例

項目	記号	項目	記号
天井：GB-R厚9.5 底目地 EP塗 撤去	(T1)	天井：ビニルクロス貼 撤去	(T5)
天井：9mm吸音ボックス張り 撤去	(T2)	天井：一部 GB-R厚9.5 底目地 EP塗 撤去	(T6)
天井：GB-NC厚9.5 撤去	(T3)	天井：カーテンボックス撤去	(C)
天井：4mm凹凸加工 ひる石電装吹付 底目地（LGS下地共）撤去	(T4)	既存カーテンボックス	[C]
		既存スクリーンボックス	[SB]

撤去範囲

[]内は既存仕上とする

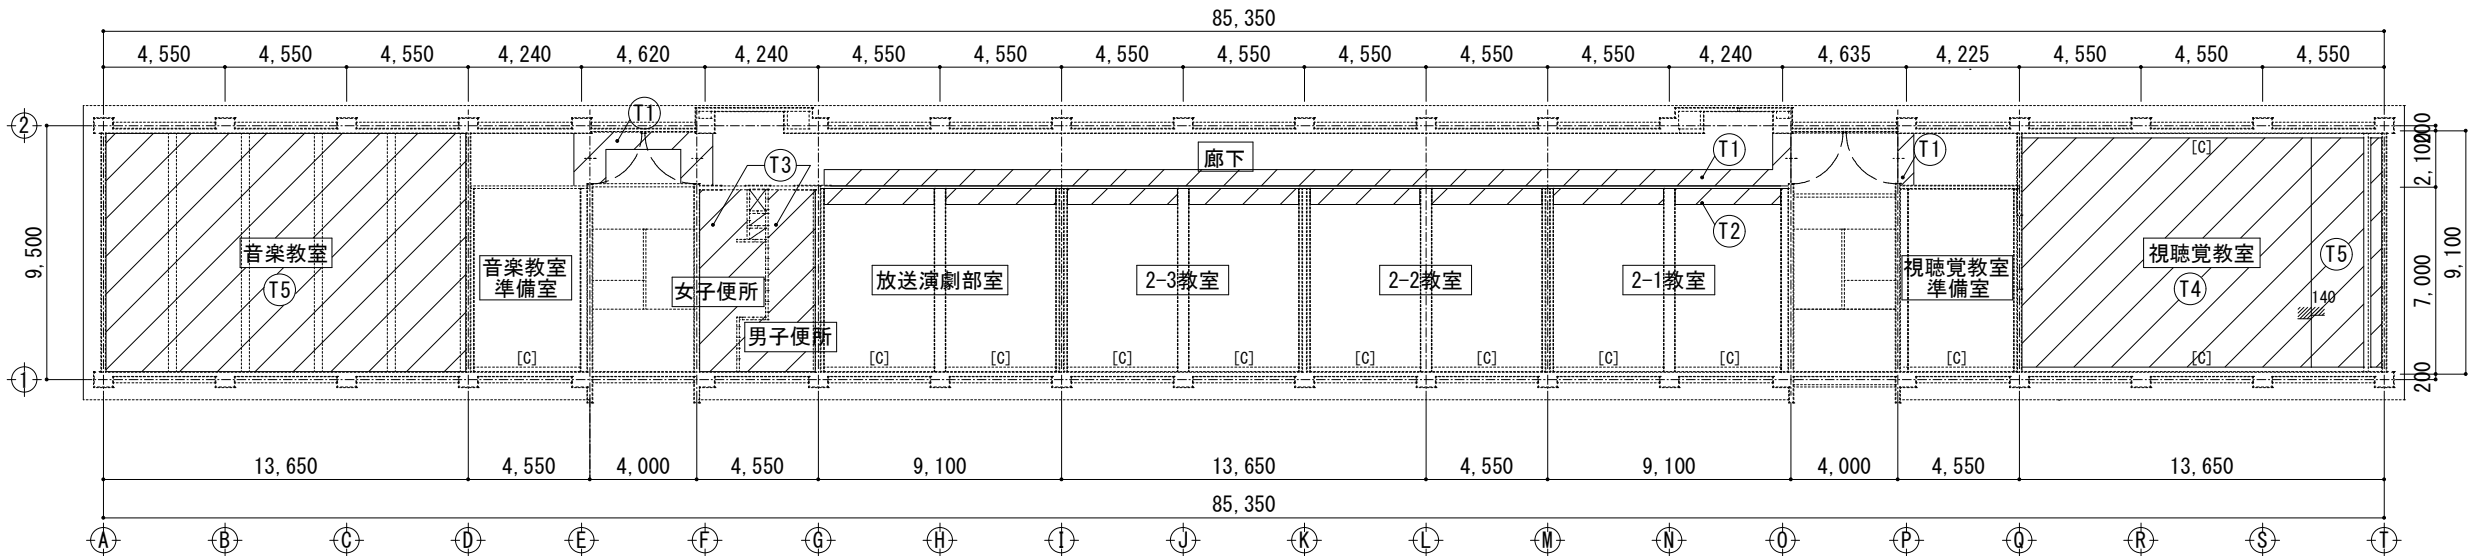


4 階天井伏図 (改修前)

徳島県県土整備部営繕課

●工事名 R 2 営繕 池田高等学校
三・池田 特別教室棟改修工事建築
●図面名 4 階天井伏図

●図面番号 A-24
●縮尺 A2=1/100
A3=71%


株式会社 宮 建築設計
MIYAYAMA
管理建築士 1級00947号 宮本 博
1級建築士事務所 徳島県知事登録第61057号
徳島市福島一丁目5番6号 TEL(088)625-5505(代)

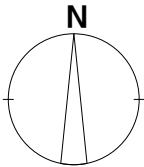


■ 凡例

項目	記号	項目	記号
天井：GB-R厚9.5 底目地 EP-G塗 新設	T1	天井：FK6 EP-G塗 新設	T5
天井：GB-NC厚9.5 新設	T2	天井：EP-G塗替（モルタル・プアスター下地）	T6
天井：GB-R厚9.5+凹凸処理吸音板厚9.5（LGS下地共）新設	T3	天井：一部 GB-R厚9.5新設 底目地 EP-G塗	T7
天井：ビニルクロス貼 新設	T4	天井：浮き部 ビス止	T8
		既存カーテンボックス EP-G塗	C
		天井点検口600角新設	☒

 新設範囲

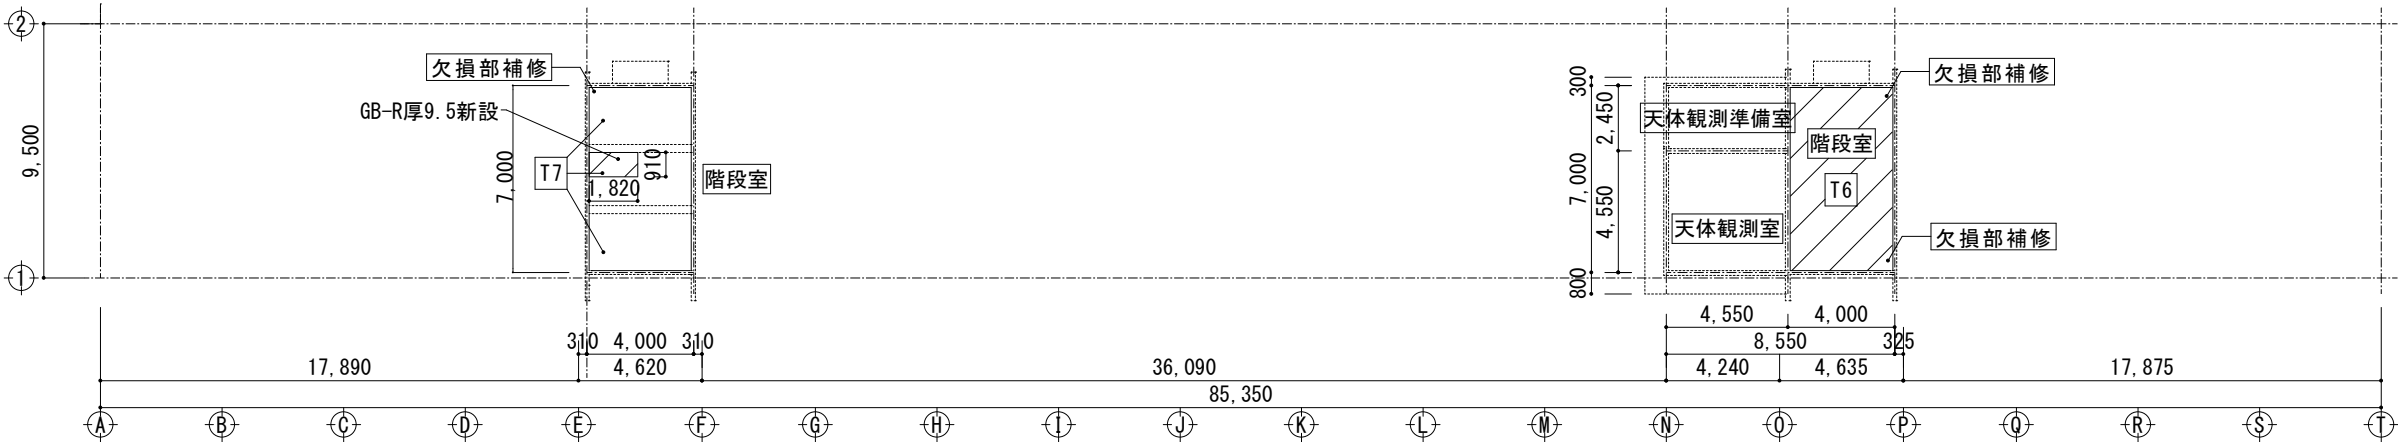

PH階段天井伏図(改修前)

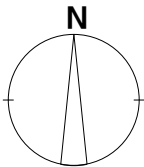


■ 凡例

項目	記号	項目	記号
天井：GB-R厚9.5 底目地 EP塗 撤去	(T1)	天井：ビニルクロス貼 撤去	(T5)
天井：9mm吸音ボックス張り 撤去	(T2)	天井：一部 GB-R厚9.5 底目地 EP塗 撤去	(T6)
天井：GB-NC厚9.5 撤去	(T3)	天井：カーテンボックス撤去	(C)
天井：4mmワッパ・ビニル ひる石電装吹付	(T4)	既存カーテンボックス	[C]
底目地（LGS下地共）撤去		既存スクリーンボックス	[SB]

 撤去範囲

[]内は既存仕上とする

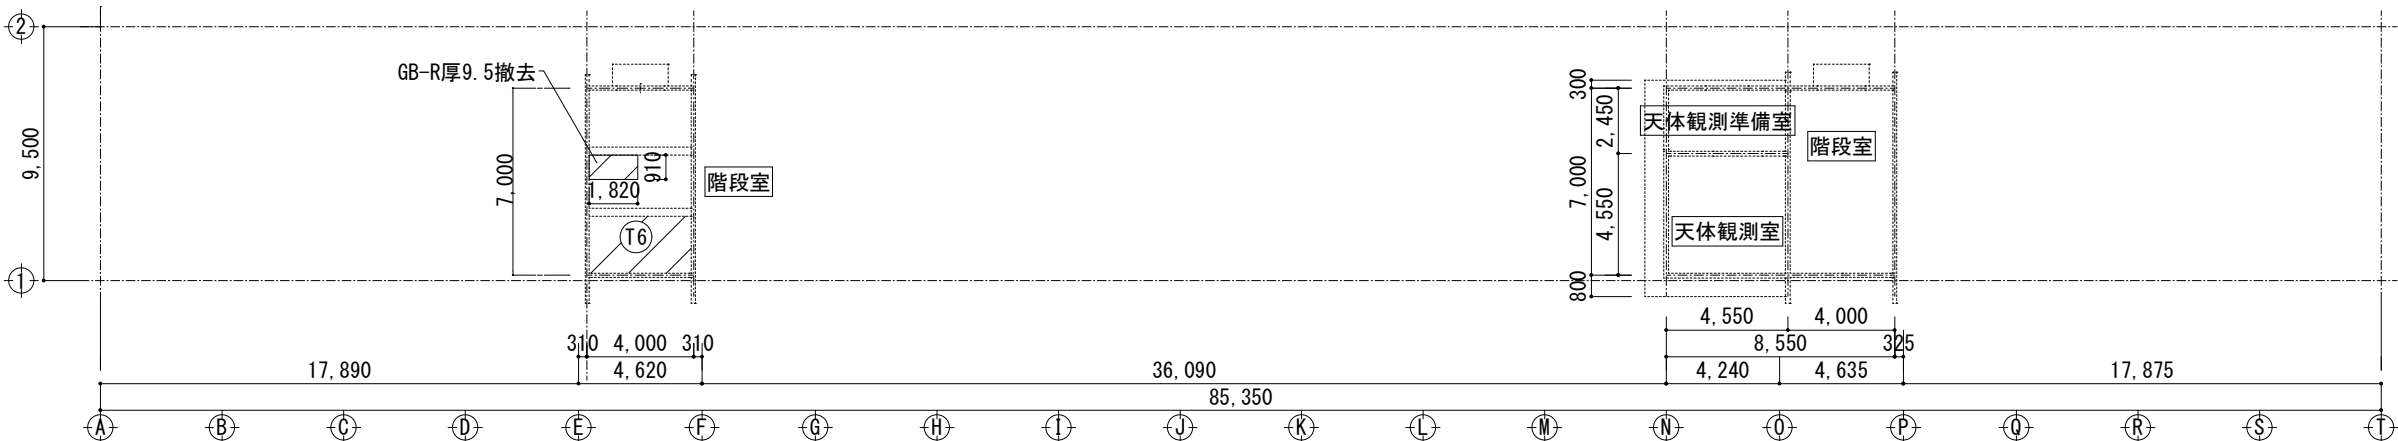


PH階段天井伏図(改修前)

徳島県県土整備部営繕課

●工事名 R2 営繕 池田高等学校
三・池田 特別教室棟改修工事建築
●図面名 P H 階段天井伏図

●図面番号 A-25
●縮尺 A2=1/200
A3=71%

株式会社 宮 建築設計
MIYAYA 会社
管理建築士 1級00947号 宮本 博
1級建築士事務所 徳島県知事登録第61057号
徳島市福島一丁目5番6号 TEL(088)625-5505(代)



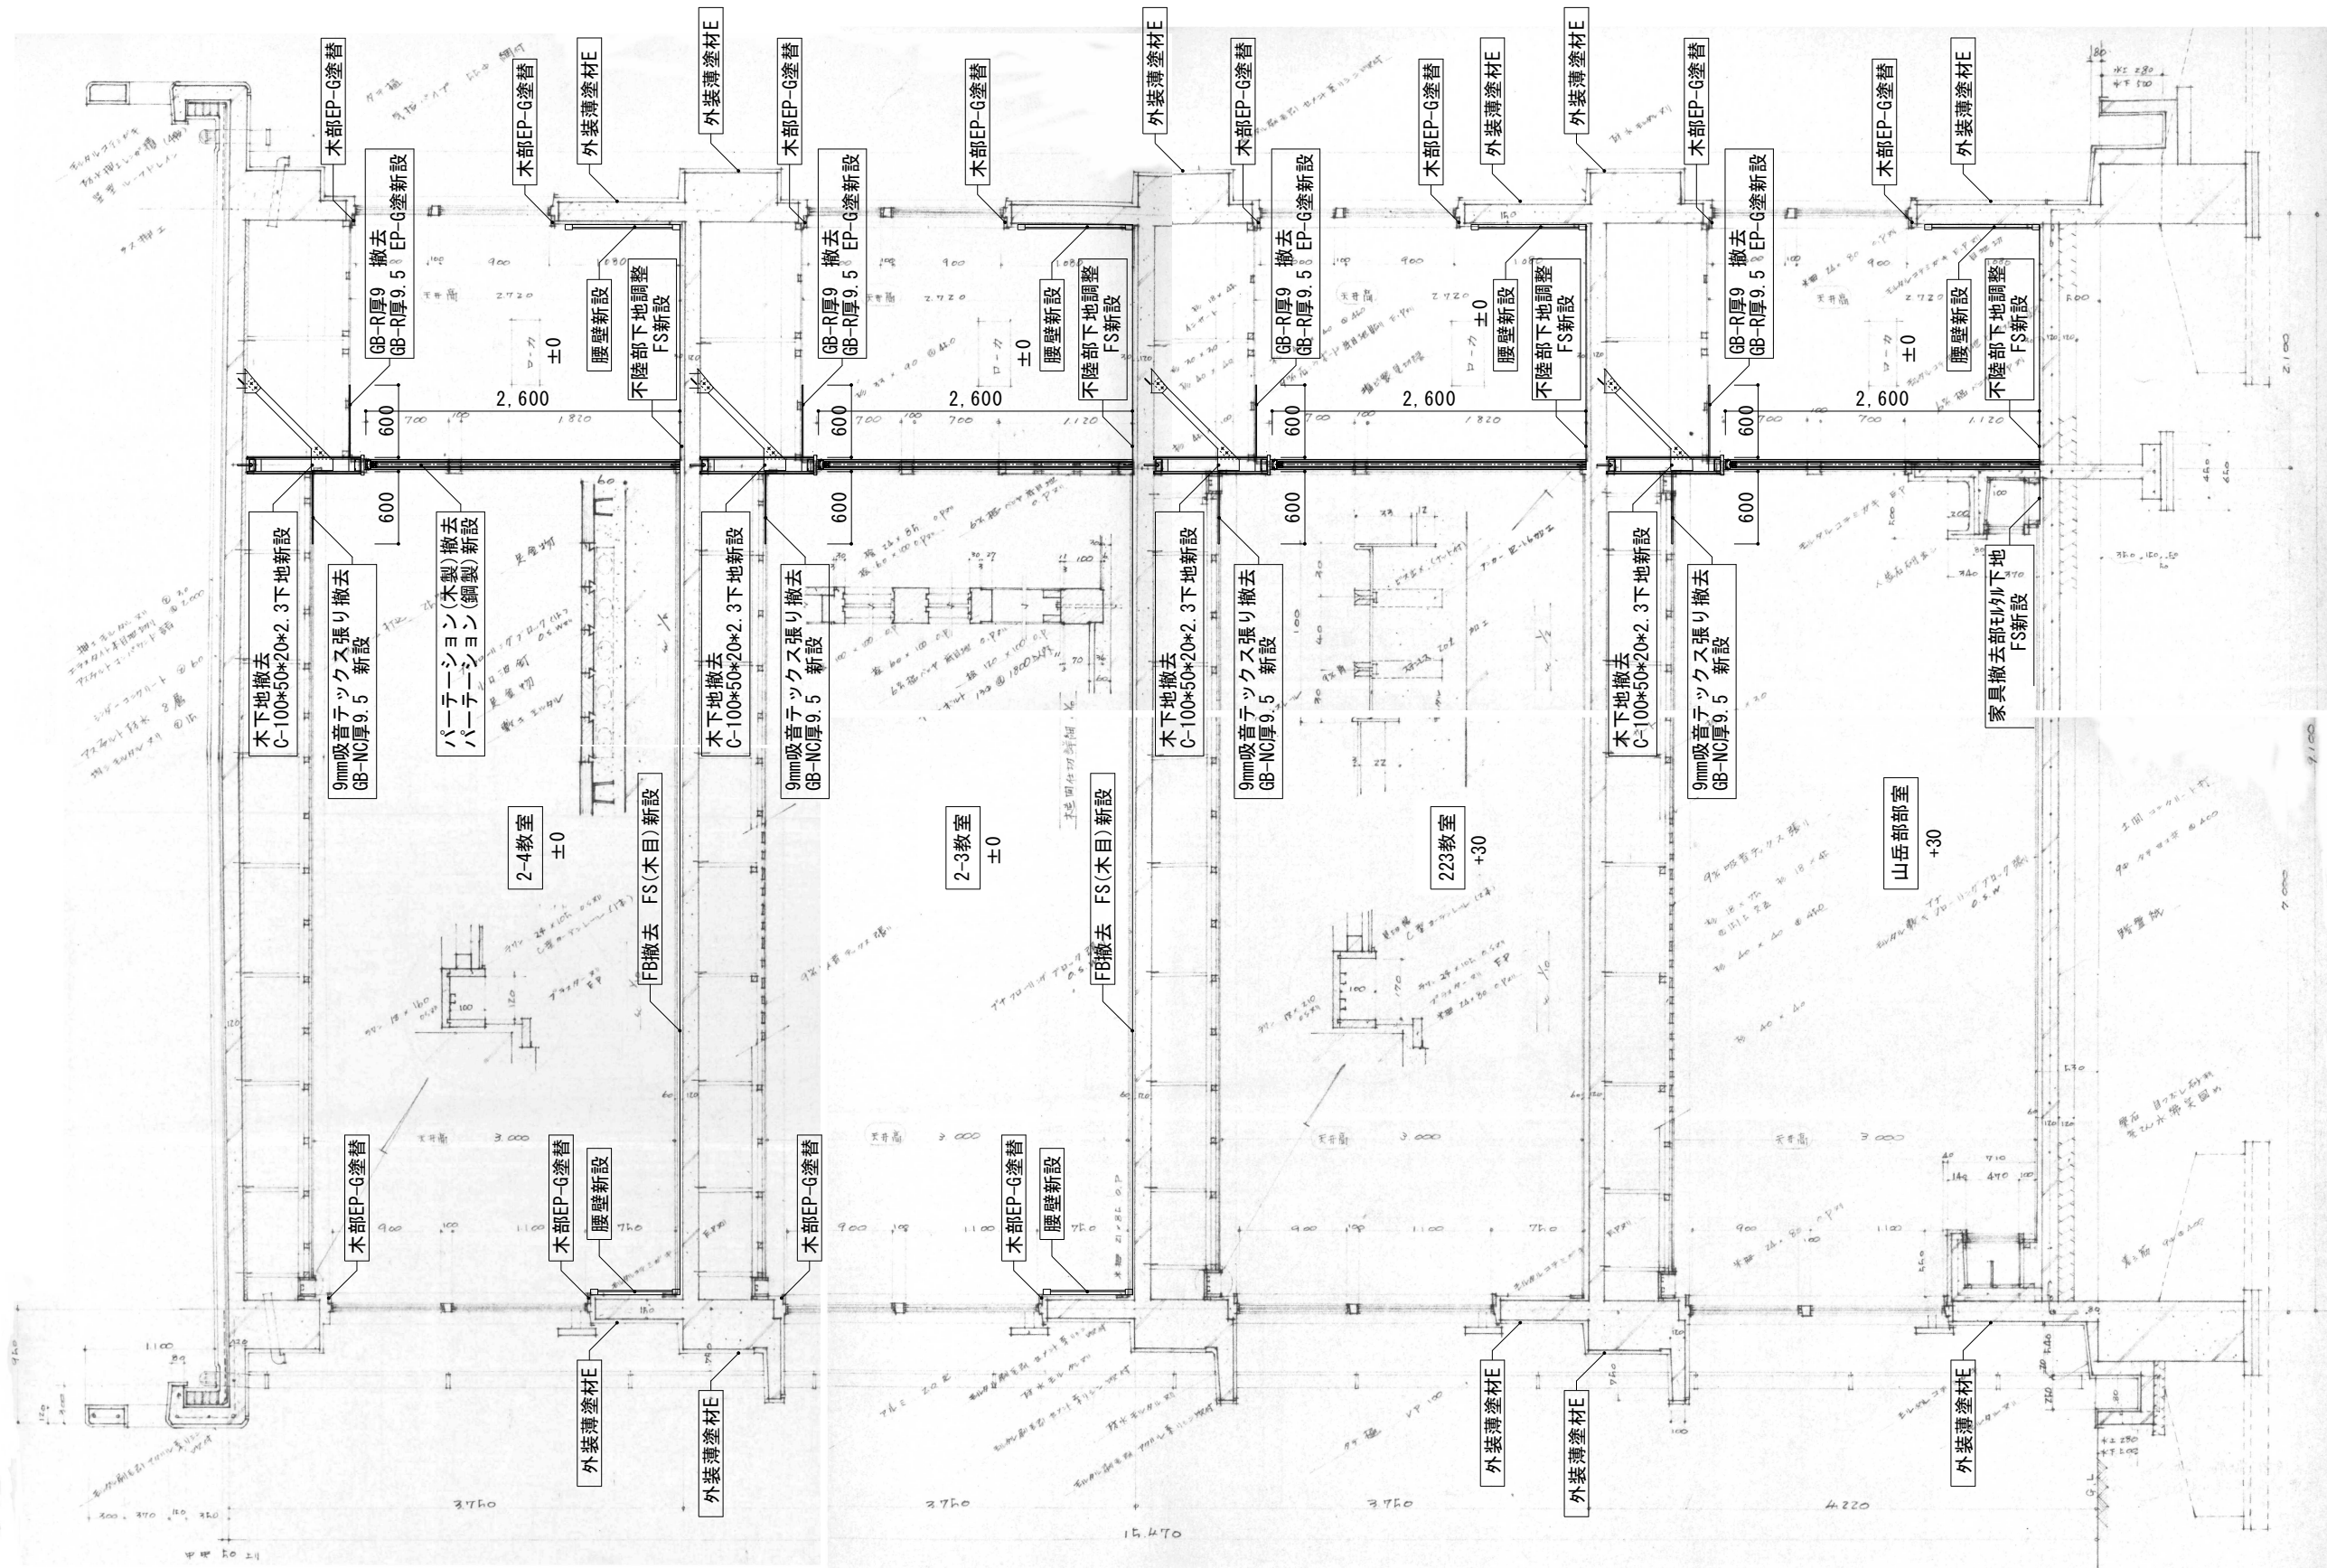


徳島県土木整備部庶務課

●工事名 R2 宮崎 池田高等学校
三・池田 特別教室棟改修工事建築
●図面名 矩計図

●図面番号 A-26
●縮尺 A2=1/40
A3=71%



株式会社 宮 建築設計
MIYA 会社
管理建築士 1級00947号 宮本 博
1級建築士事務所 徳島県知事登録第61057号
徳島市福島一丁目5番6号 TEL(088)625-5505(代)

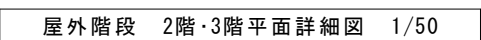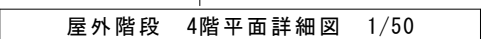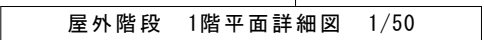

※鉄部は溶融亜鉛メッキ処理(2種HDZ55)とする。

徳島県土木整備部営繕課	●工事名 R2 営繕 池田高等学校 三・池田 特別教室棟改修工事建築	●図面番号 A-27	 株式会社 宮 建築設計 管理建築士 1級90947号 宮本 博 1級建築士事務所 徳島県知事登録第61057号 徳島市福島一丁目5番6号 TEL.(088) 625-5505(代)
	●図面名 屋外階段詳細図(1)	●縮尺 A2=1/50 A3=71%	




※鉄部は溶融亜鉛メッキ処理(2種HDZ55)とする。

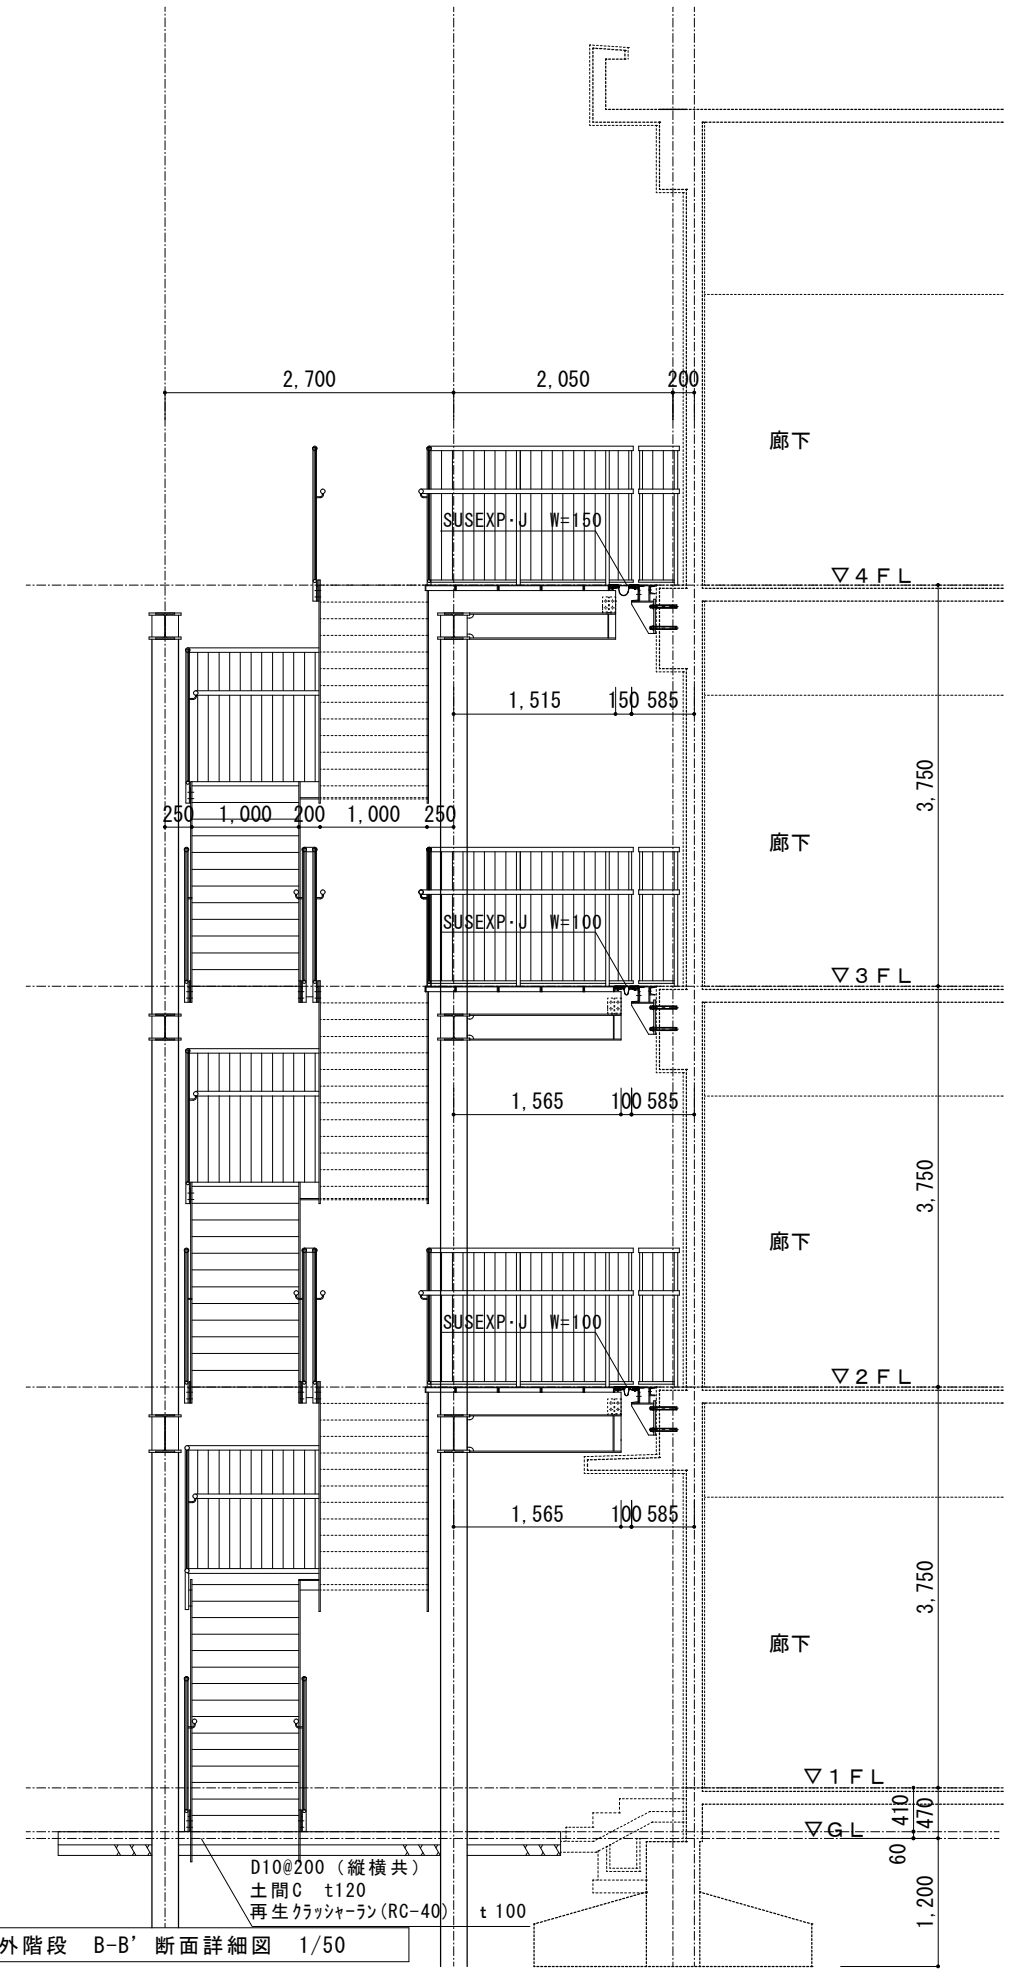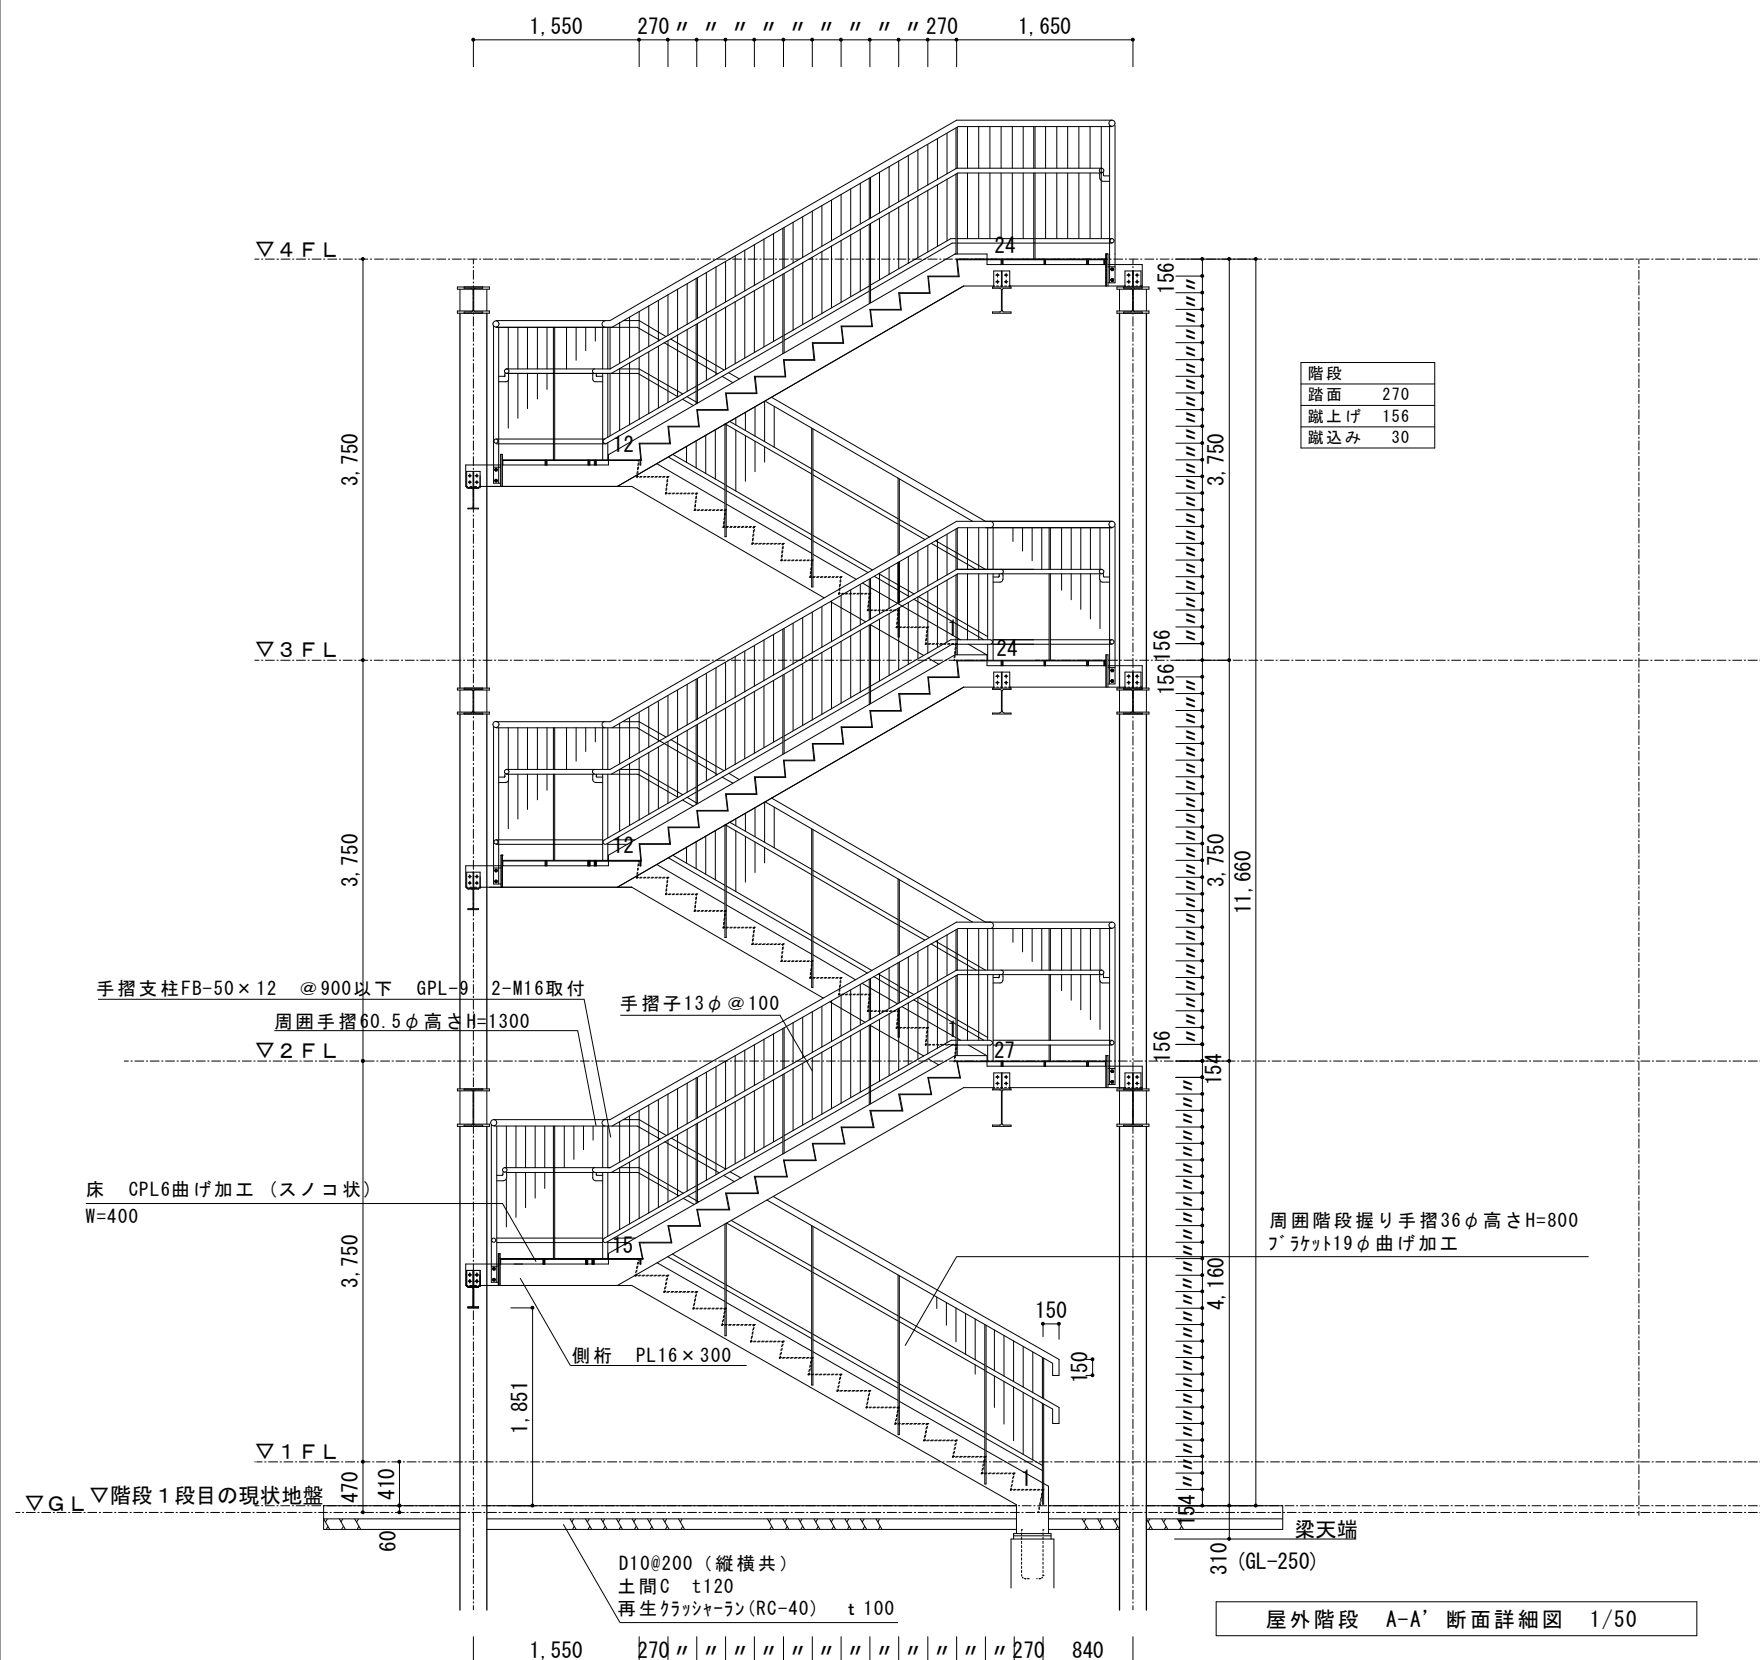

●工事名	R 2 営繕 池田高等学校 三・池田 特別教室棟改修工事建築
●図面名	屋外階段詳細図(2)

●図面番号	A-28
●縮尺	A2=1/50 A3=71%


 株式 宮 建 築 設 計
 会社
 管理建築士 1級90947号 宮本 博
 1級建築士事務所 徳島県知事登録第61057号
 徳島市福島一丁目5番6号 TEL(088)625-5505(代)

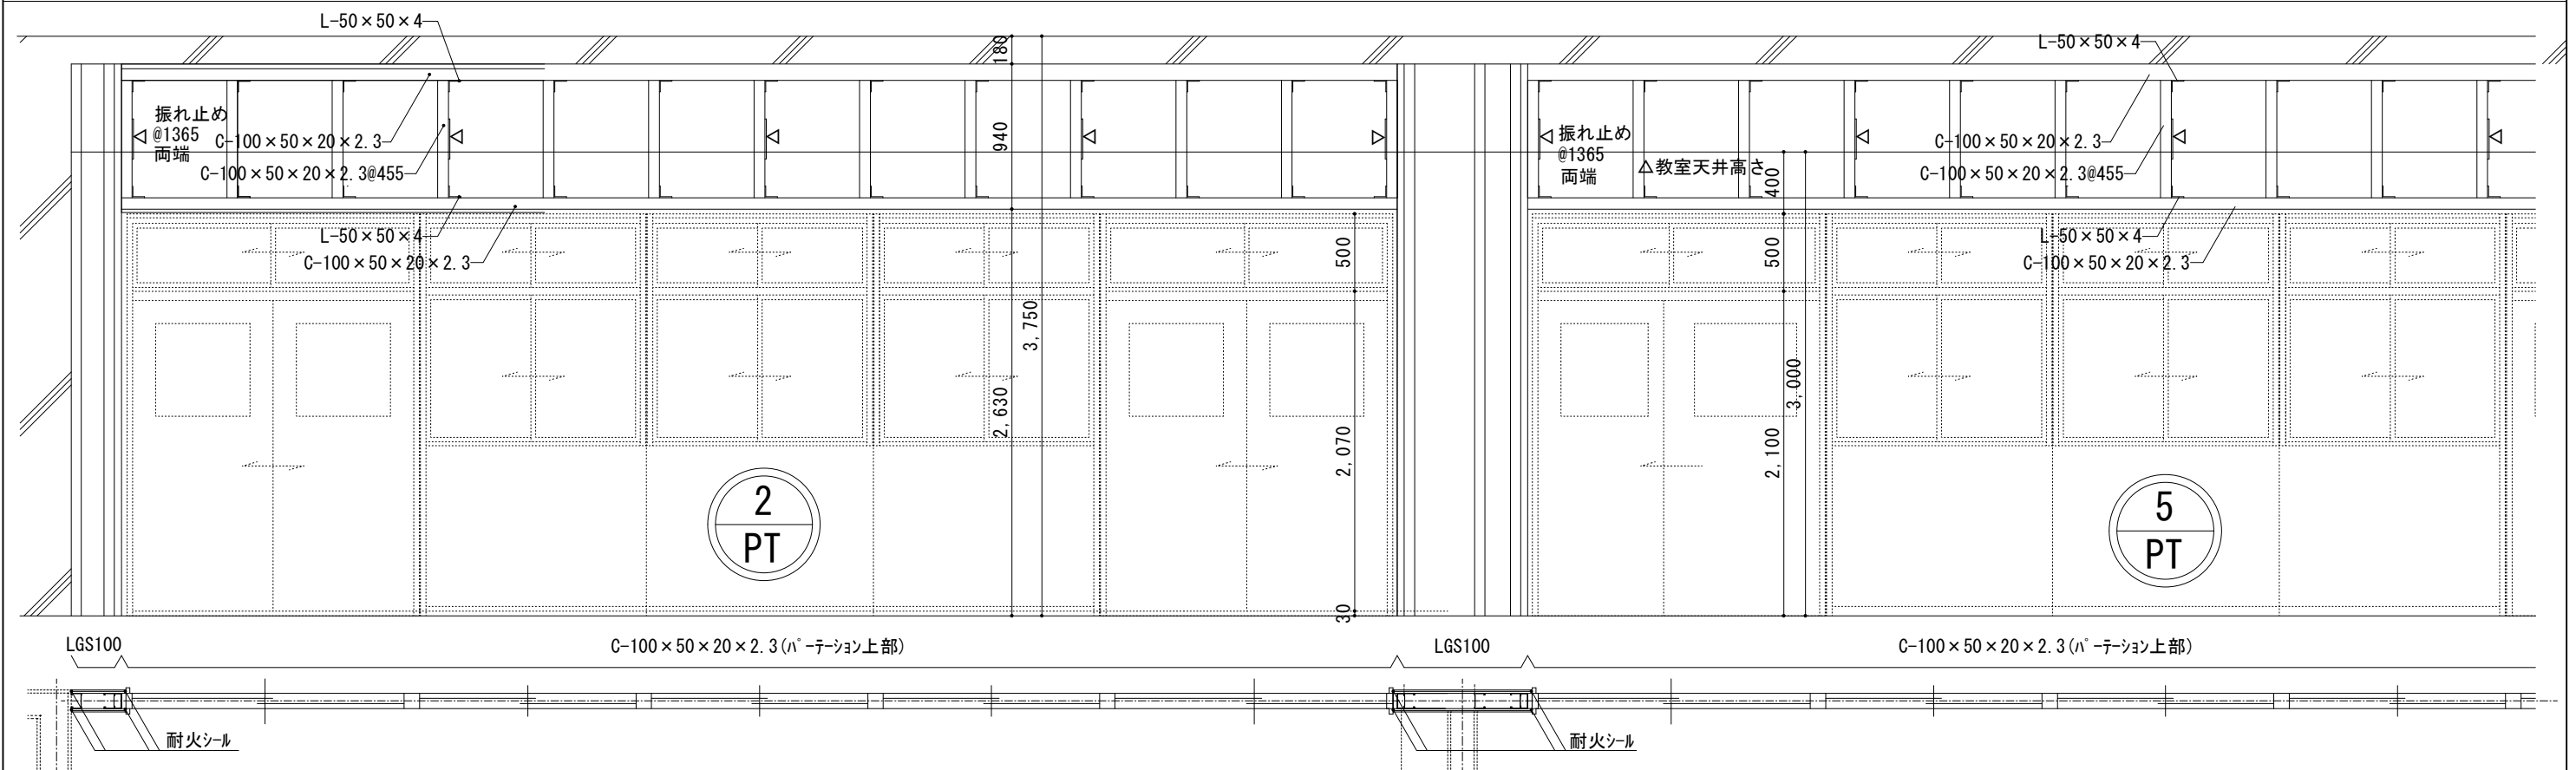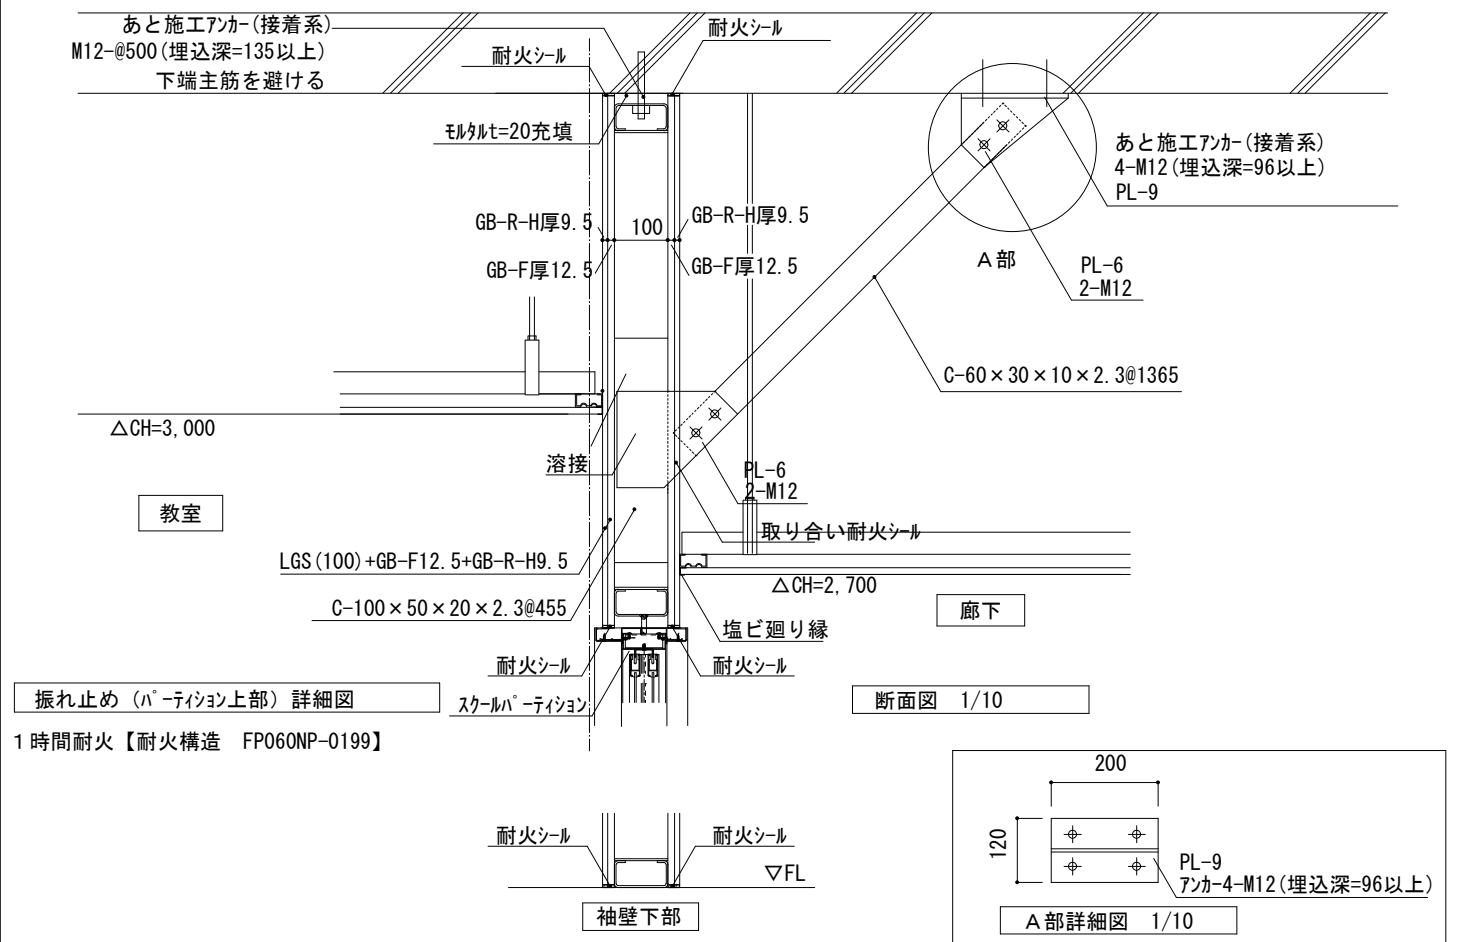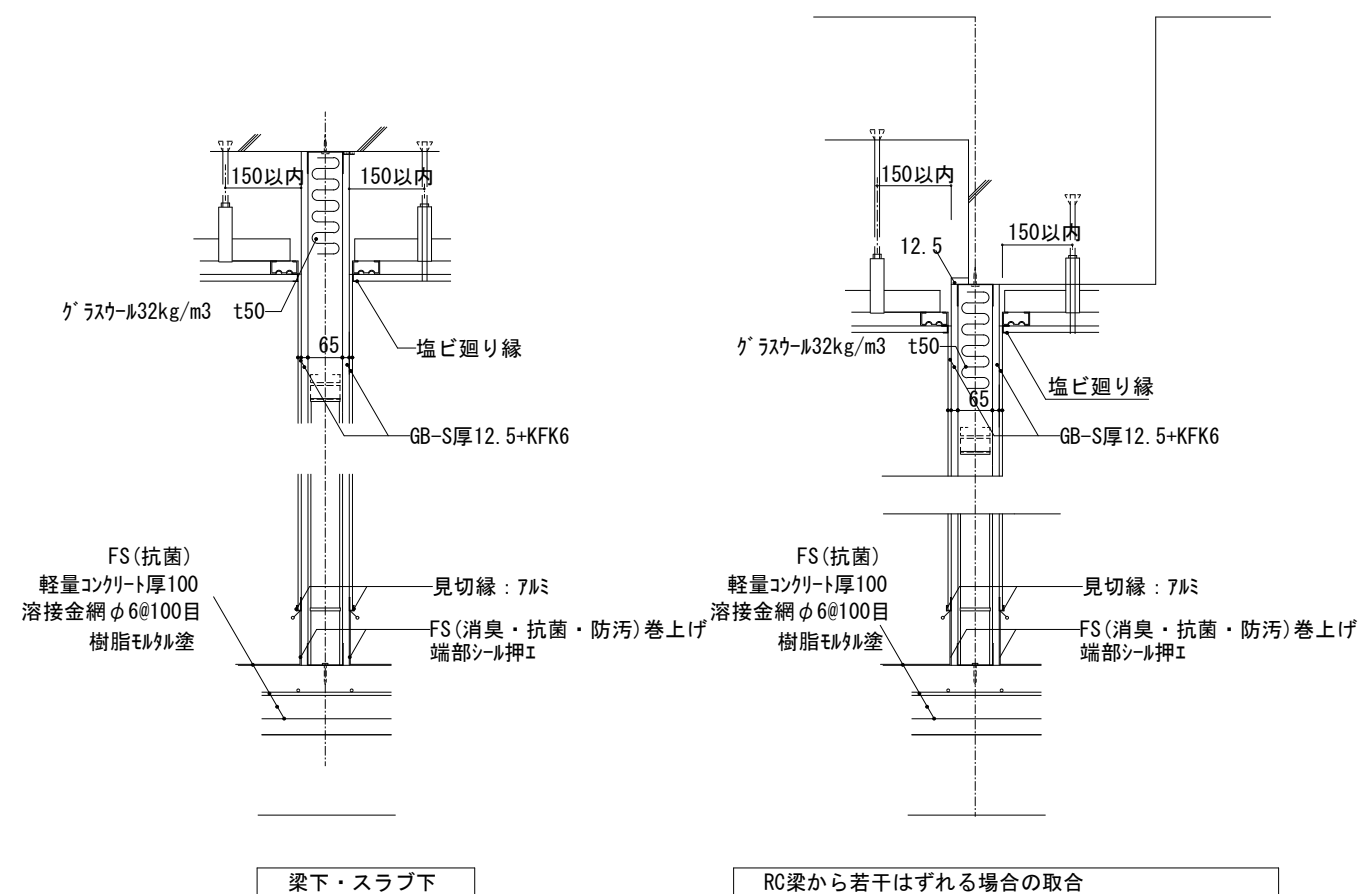

学校間仕切り取り合い部 1/5		
軽鉄壁下地の取り合い部 1/5	便所 壁・サッシ取り合い 1/10	便所開口補修 1/20
配管用ライニングバック詳細図 1/20	引き違い扉 1/5	
	徳島県県土整備部宮緒課	●工事名 R2 宮緒 池田高等学校 三・池田 特別教室棟改修工事建築 ●図面名 各部詳細図(2) ●図面番号 A-30 ●縮尺 A2=1/50 A3=71% 株式会社 宮建築設計 MIYA 会社 管理建築士 1級00947号 宮本 博 1級建築士事務所 徳島県知事登録第61057号 徳島市福島一丁目5番6号 厚紙(08)625-5505(代)

西側特別教室間仕切り詳細図（改修前） 1／3 0		西側特別教室間仕切り詳細図（改修後） 1／3 0	
東側特別教室間仕切り詳細図（改修前） 1／3 0		東側特別教室間仕切り詳細図（改修後） 1／3 0	
徳島県県土整備部営繕課		●工事名 R 2 営繕 池田高等学校 三・池田 特別教室棟改修工事建築	
		●図面名 各部詳細図（3）	
		●図面番号 A-31	
		●縮尺 A2=1/50 A3=71%	
		株式会社 宮 建築設計 MIYAYAMA 株式会社 管理建築士 1級 90947号 宮本 博 1級建築士事務所 徳島県知事登録第61057号 徳島市福島一丁目5番6号 厚EL (088) 625-5505 (代)	

階段手摺廻り床仕上げ詳細図 1/10		配管架台納まり 1/10	
改修前 []は既存仕上とする		改修後	
既存コンクリート架台改修 1/10		既存コンクリート架台改修 1/10	
既存コンクリート架台 既存シート防水撤去の上 塗膜防水X-2工法		既存コンクリート架台 既存シート防水の上 塗膜防水X-2工法	
腰壁詳細図 1/10		ダストホッパー改修 (1~4階) 1/10	
杉30×50 OSCL塗 合板厚9の上杉板厚12張OSCL塗 (本実目透かし貼) 胴縁杉18×45@455(格子組) 桧100×22 OSCL塗 高さは展開図による		改修前 改修後 ダストホッパー撤去 ダストホッパー撤去の上周囲モルタル補修	
教壇改修 1/10		流しスリツ張り 1/50、1/10	
集成材 下地処理の上EP塗 FS厚2.0 5.5ベニヤ 既存教壇		平面 西側 4か所 1/50 平面 東側 4か所 1/50 ステンレスシンク S U S 304 t=1.0mm #400磨き加工 既設人研ぎ流し コア抜き 排水トラップ 断面図 1/10	
8か所 寸法は、平面図による		7か所	
●工事名 R 2 営繕 池田高等学校 三・池田 特別教室棟改修工事建築		●図面番号 A-32	
●図面名 各部詳細図 (4)		●縮尺 A2=1/50 A3=71%	
徳島県県土整備部営繕課		株式会社 宮 建築設計 MIYA 会社 管理建築士 1級90947号 宮本 博 1級建築士事務所 徳島県知事登録第61057号 徳島市福島一丁目5番6号 厚EL (088) 625-5505 (代)	

改修ドレン 1/10		底 1/20		パラペット詳細図A 1/20		パラペット詳細図B 1/20	
既存ドレイン横引き型 4ヶ所 100φ用 シート防水S-F2工法 改修用ドレイン（横引き型100φ用） 塩ビ製（ストレーナキャップ 共） シート防水S-M2工法 4ヶ所 改修用ドレイン（縦引き型100φ用） 塩ビ製（ストレーナキャップ 共） シート防水S-M2工法 16ヶ所		底A 690 塗膜防水 X2 675 150 30 15 底C 840 塗膜防水 X2 825 150 30 15 底B 440 塗膜防水 X2 675 150 30 15 底D 690 塗膜防水 X2 925 150 30 15		パラペット詳細図D 1/20 300 アルミ水切 （既製品）新設 ビース頭、取合シール 塗膜防水 X2 既存F B撤去 L-30×107φ角鋼取付 立上 S-F2工法 平面 S-M2工法 モルタル刷毛引き 外装薄塗材E パラペット詳細図E 1/20 230 アルミ水切 （既製品）新設 ビース頭、取合シール 塗膜防水 X2 既存F B撤去 L-30×107φ角鋼取付 立上 S-F2工法 平面 S-M2工法 モルタル刷毛引き 外装薄塗材E			
パラペット詳細図C 1/20		パラペット詳細図C2 1/20		パラペット詳細図D 1/20		パラペット詳細図E 1/20	
アルミ水切 （既製品）新設 ビース頭、取合シール 塗膜防水 X2 手すり撤去後防水モルタル モルタル刷毛引き 外装薄塗材E 300 既存F B撤去 L-30×107φ角鋼取付 立上 S-F2工法 平面 S-M2工法 アルミ水切 （既製品）新設 ビース頭、取合シール 塗膜防水 X2 立上 S-F2工法 平面 S-M2工法 パラペット詳細図F 1/20 180 既存F B撤去 L-30×107φ角鋼取付 立上 S-F2工法 平面 S-M2工法 モルタル刷毛引き 外装薄塗材E パラペット詳細図G 1/20 230 アルミ水切 （既製品）新設 ビース頭、取合シール 塗膜防水 X2 既存F B撤去 L-30×107φ角鋼取付 立上 S-F2工法 平面 S-M2工法		パラペット詳細図H 1/20		ピクトサイン詳細図 1/5, 1/10			
180(1期棟) 210(2期棟) 7φ防水押え金物 取外再取付 モルタル刷毛引き 外装薄塗材E 150 立上 S-F2工法 平面 S-M2工法 230 500 120 パラペット詳細図G 1/20 230 アルミ水切 （既製品）新設 ビース頭、取合シール 塗膜防水 X2 既存F B撤去 L-30×107φ角鋼取付 立上 S-F2工法 平面 S-M2工法 パラペット詳細図H 1/20 350 立上 S-F2工法 平面 S-M2工法 150 500 120		ピクトサイン詳細図 1/5, 1/10					
パラペット詳細図G 1/20		パラペット詳細図H 1/20		ピクトサイン詳細図 1/5, 1/10			
180(1期棟) 210(2期棟) 7φ防水押え金物 取外再取付 モルタル刷毛引き 外装薄							