




1階調理教室

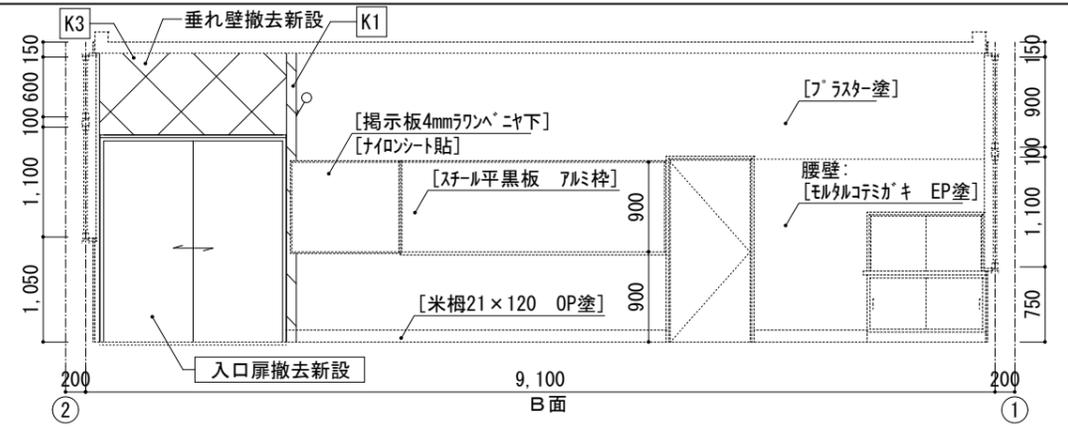


2 B面

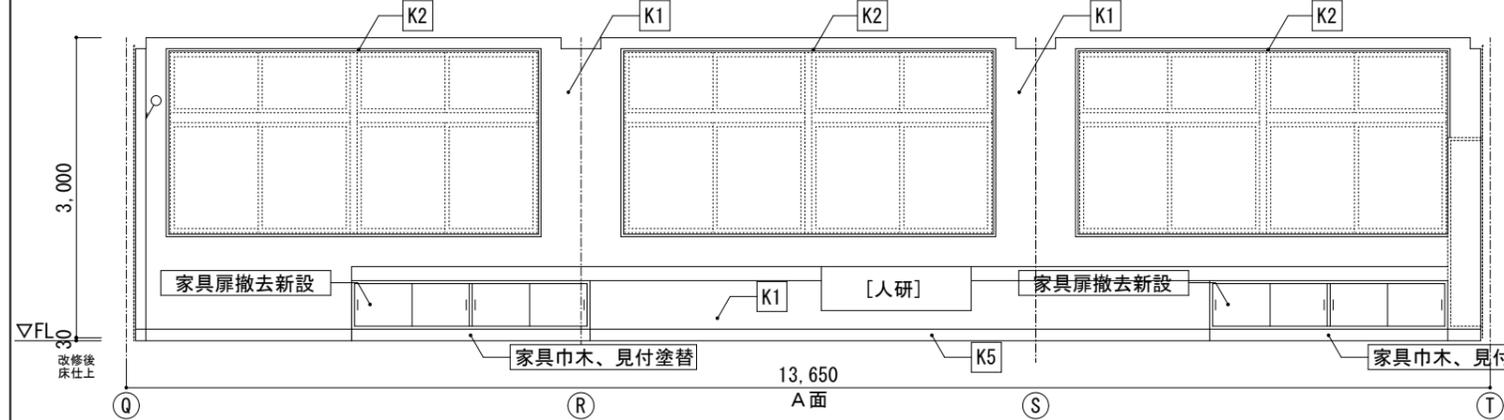


1階生物教室

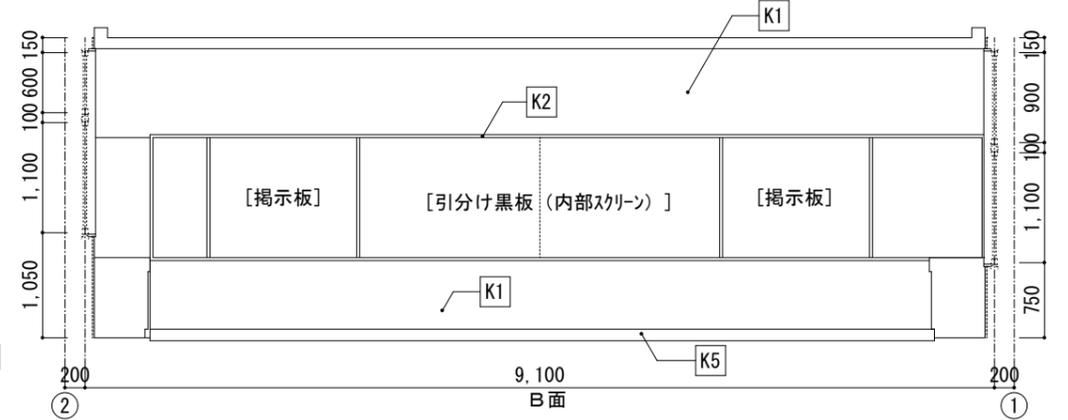

2 B面

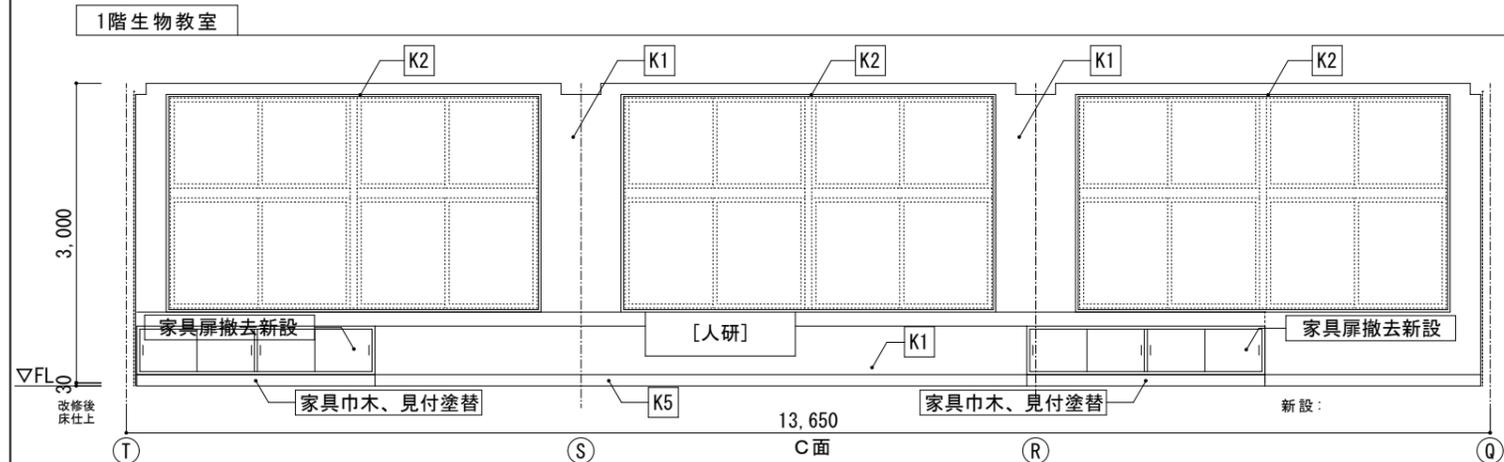

1階生物教室

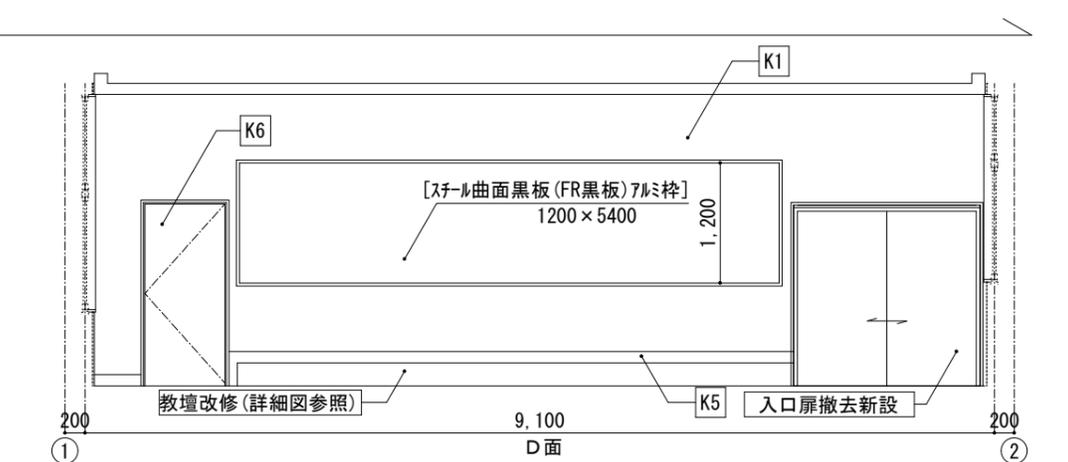


1 D面

■凡例

項目	記号
壁：EP-G塗替(モルタル・ラスター下地)	K1
壁：EP-G塗替(木下地)	K2
壁：EP-G塗(GB-R下地)	K3
壁：壁タイル撤去部下地処理の上EP-G塗	K4
巾木：木製巾木撤去新設 EP-G塗	K5
建具：木製建具塗替(枠共)	K6
腰壁：合板厚9下地 杉板厚12張り (見切(杉)巾木(桧)共 OSCL塗 新設)	K7

[ ]内は既存仕上とする GB-R厚12.5(GL工法)

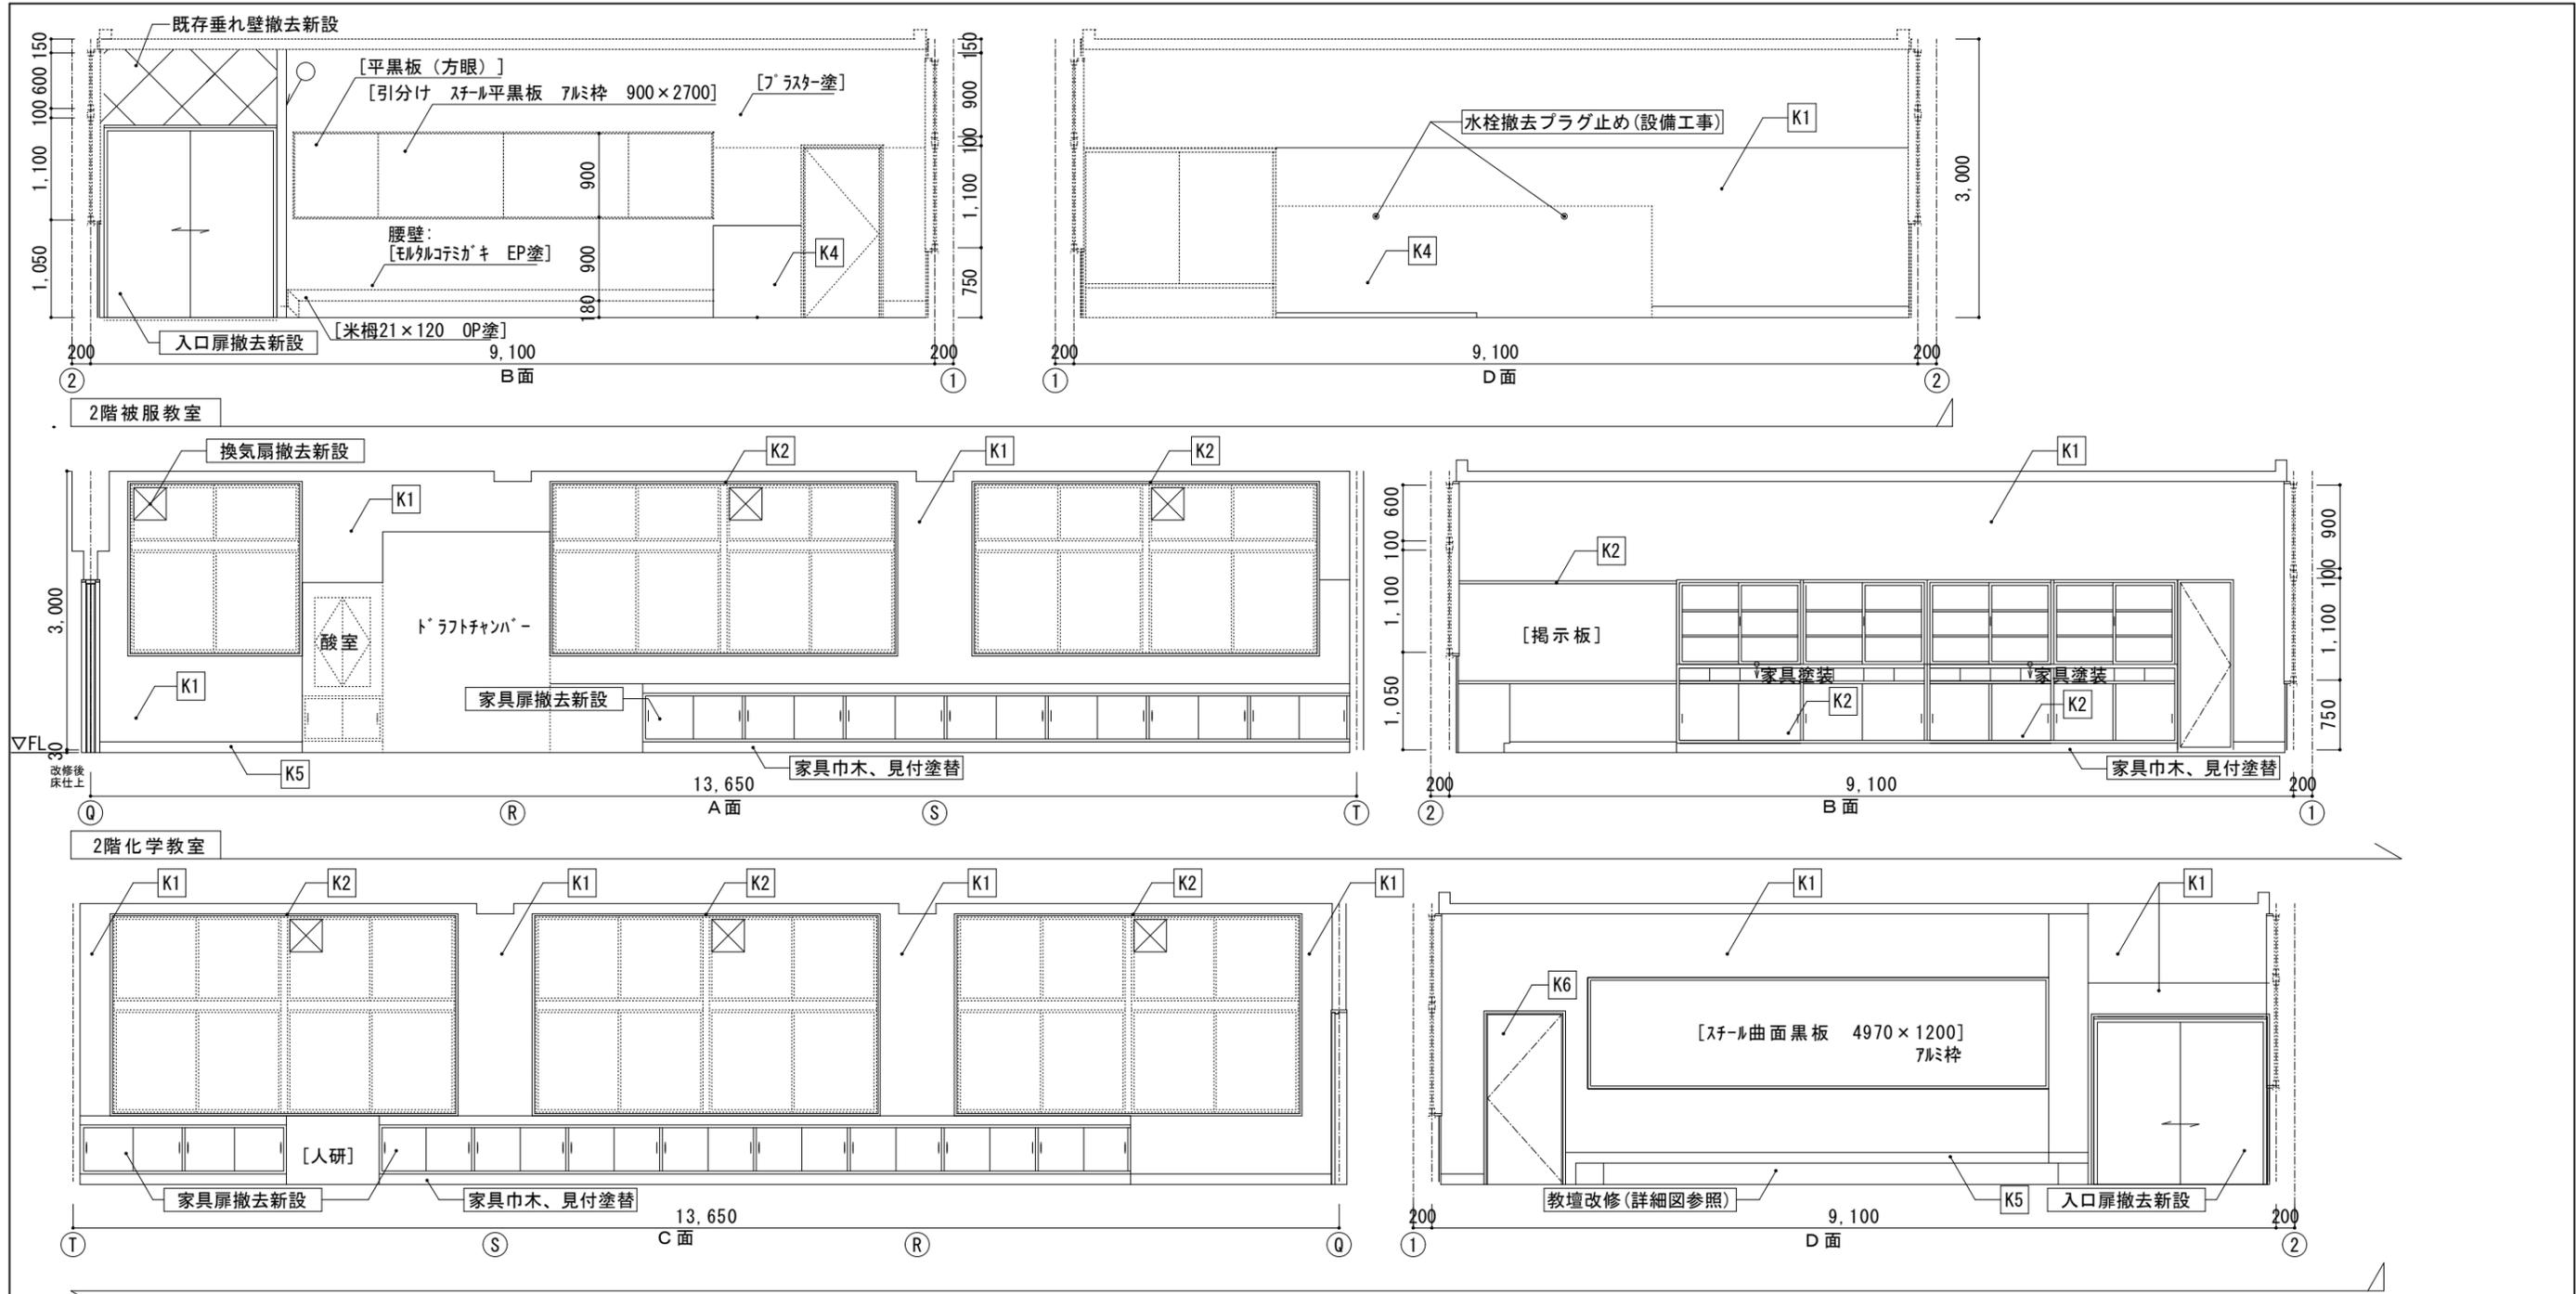

■凡例

項目	記号
壁: EP-G塗替 (モルタル・ﾌﾟﾗｽﾀｰ下地)	K1
壁: EP-G塗替 (木下地)	K2
壁: EP-G塗 (GB-R下地)	K3
壁: 壁ﾀｲﾙ撤去部下地処理の上EP-G塗	K4
巾木: 木製巾木撤去新設 EP-G塗	K5
建具: 木製建具塗替 (枠共)	K6
腰壁: 合板厚9下地 杉板厚12張り (見切(杉)巾木(桧)共 OSCL塗 新設)	K7


[ ]内は既存仕上とする GB-R厚12.5(GL工法)






徳島県土木整備部営繕課

●工事名 R2 宮崎 池田高等学校  
三・池田 特別教室棟改修工事建築  
●図面名 展開図(改修後)(2)

●図面番号 A-35  
●縮尺 A2=1/50  
A3=71%

株式会社 宮建築設計  
MIYA 会社  
管理建築士 1級00947号 宮本 博  
1級建築士事務所 徳島県知事登録第61057号  
徳島市福島一丁目5番6号 TEL.(088)625-5505(代)





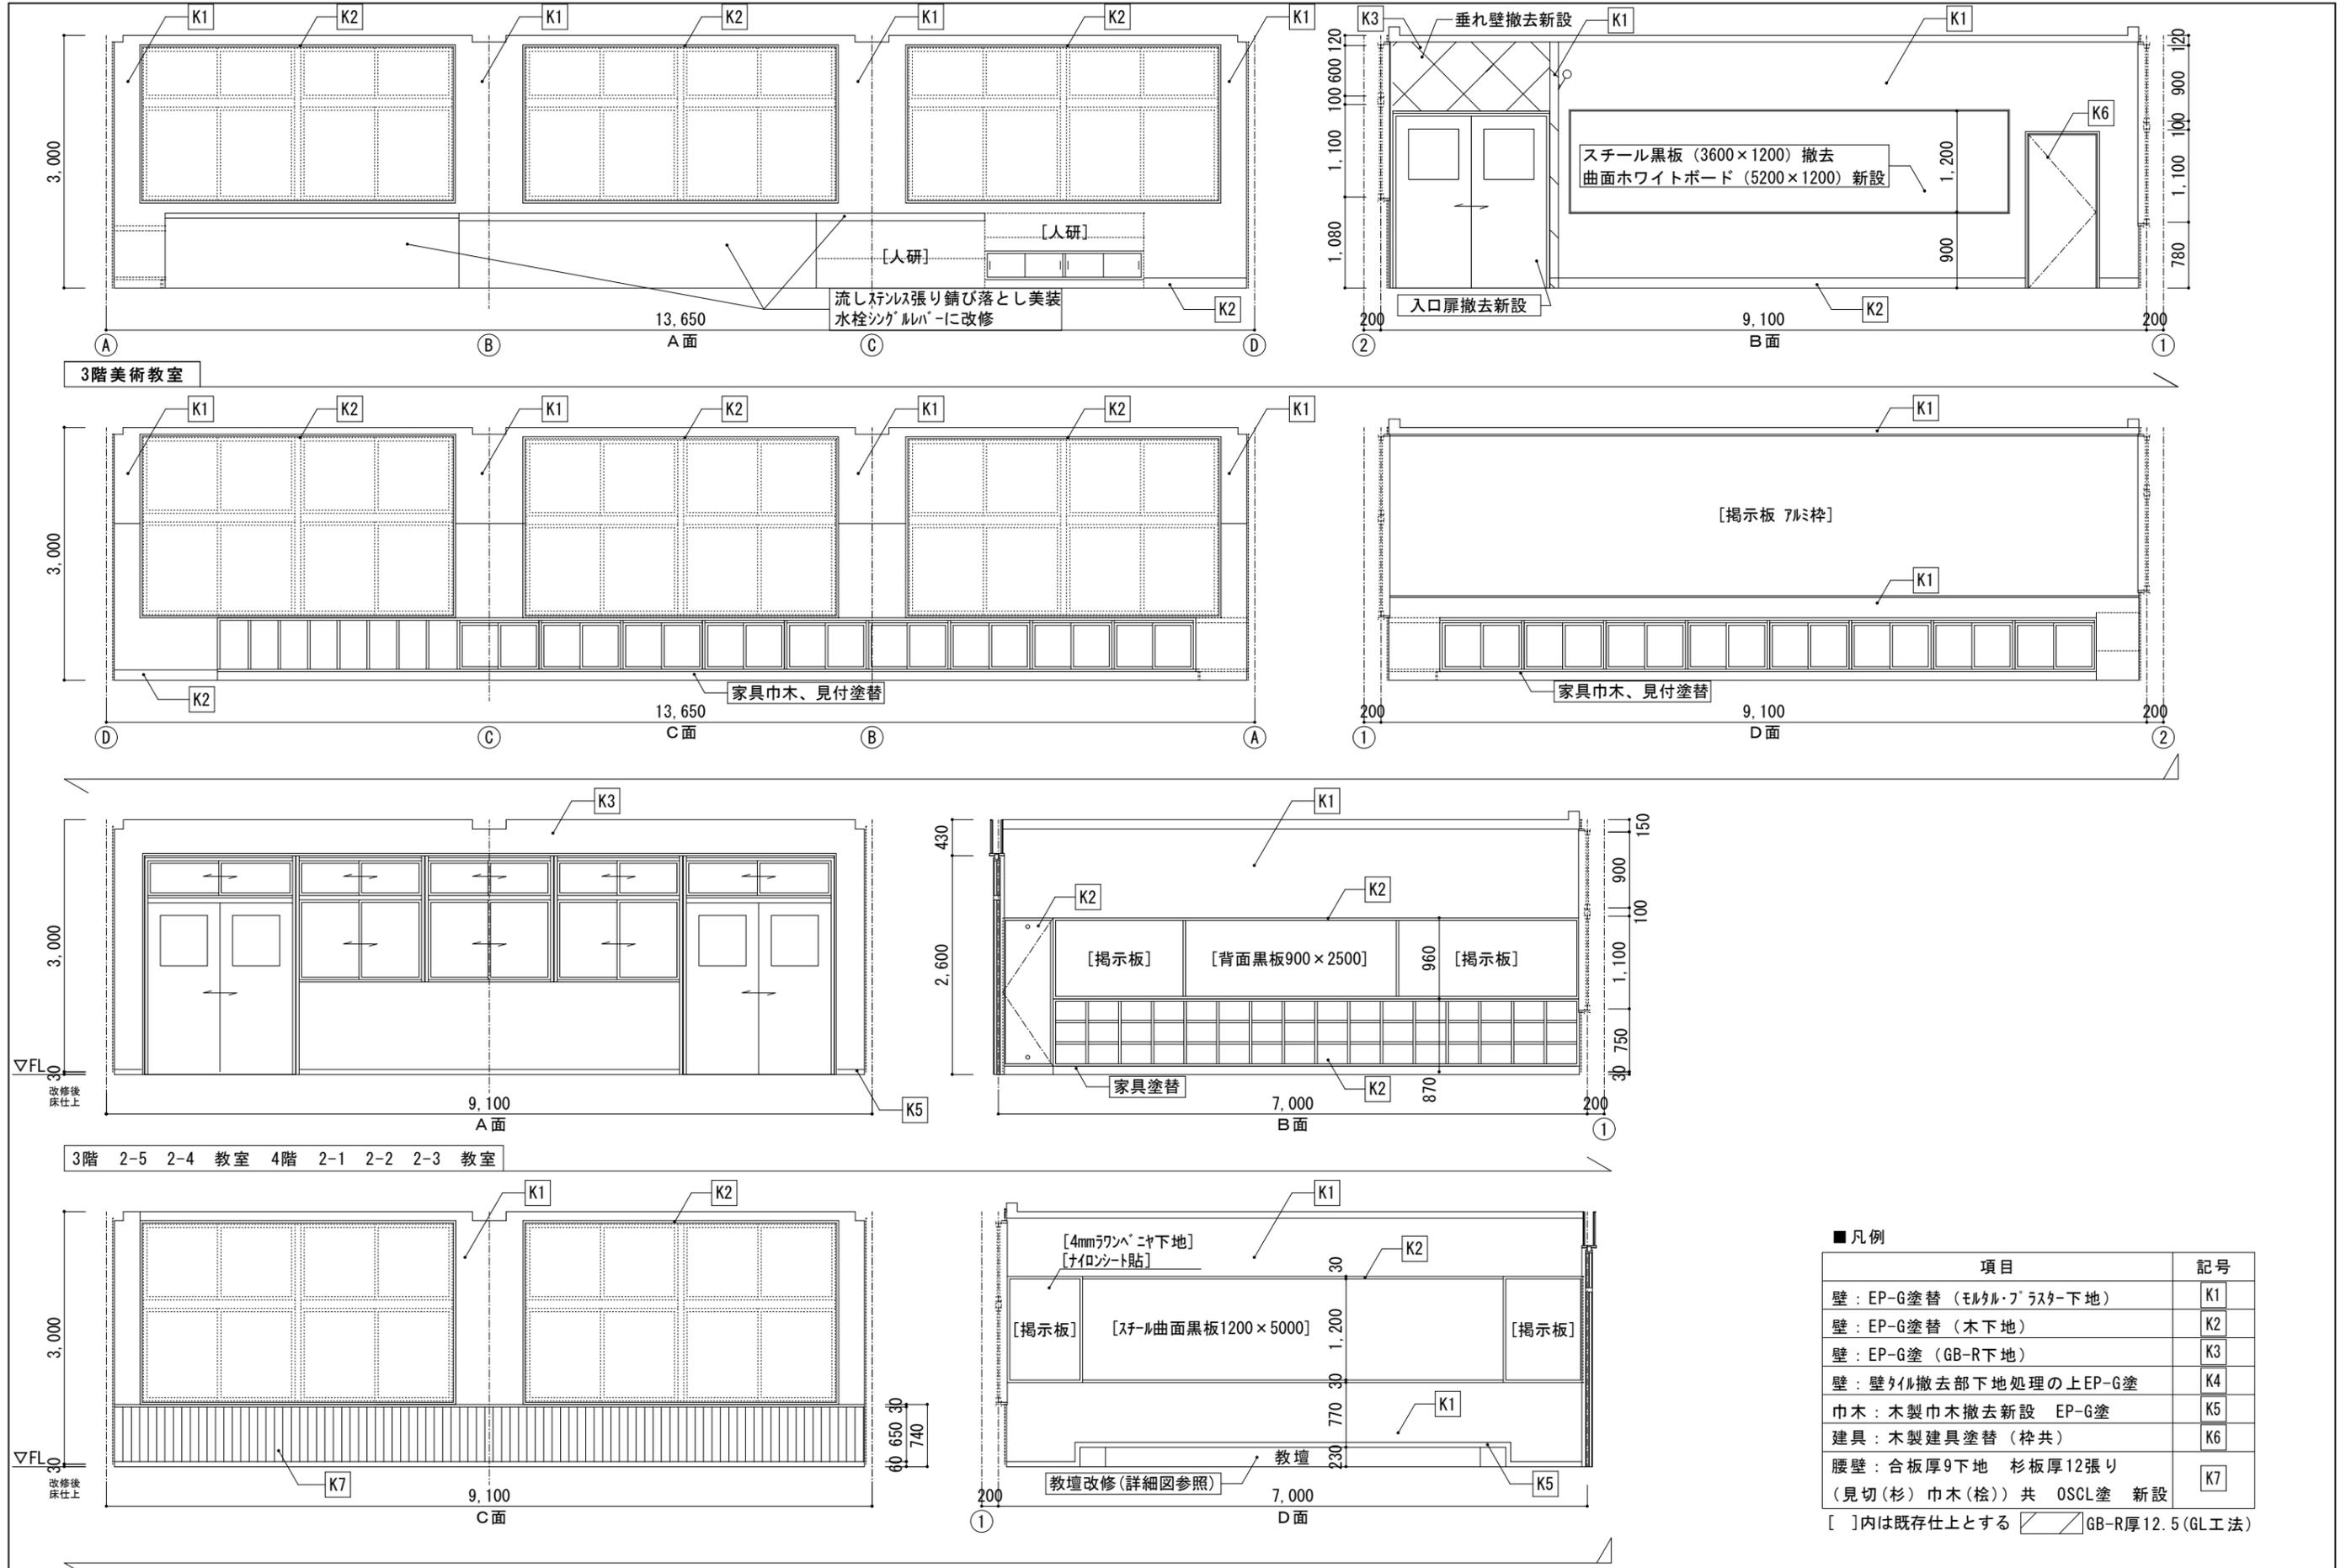


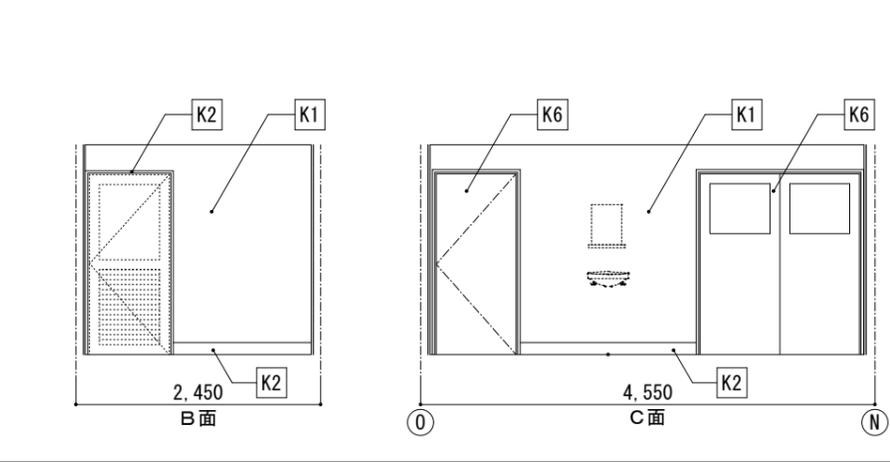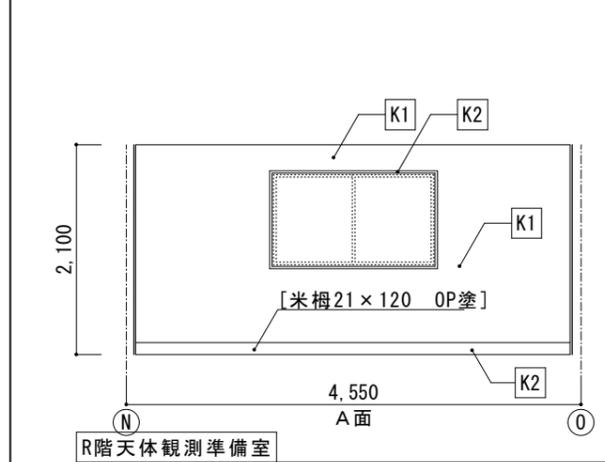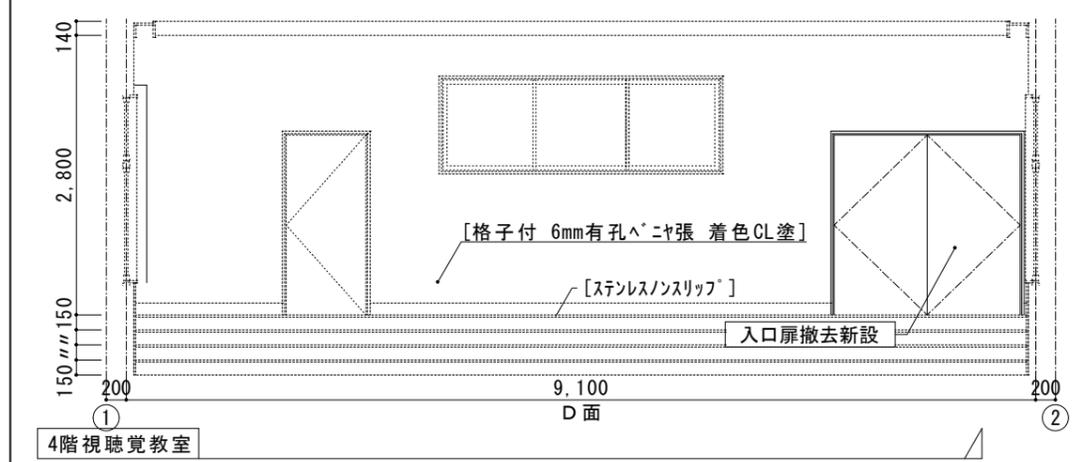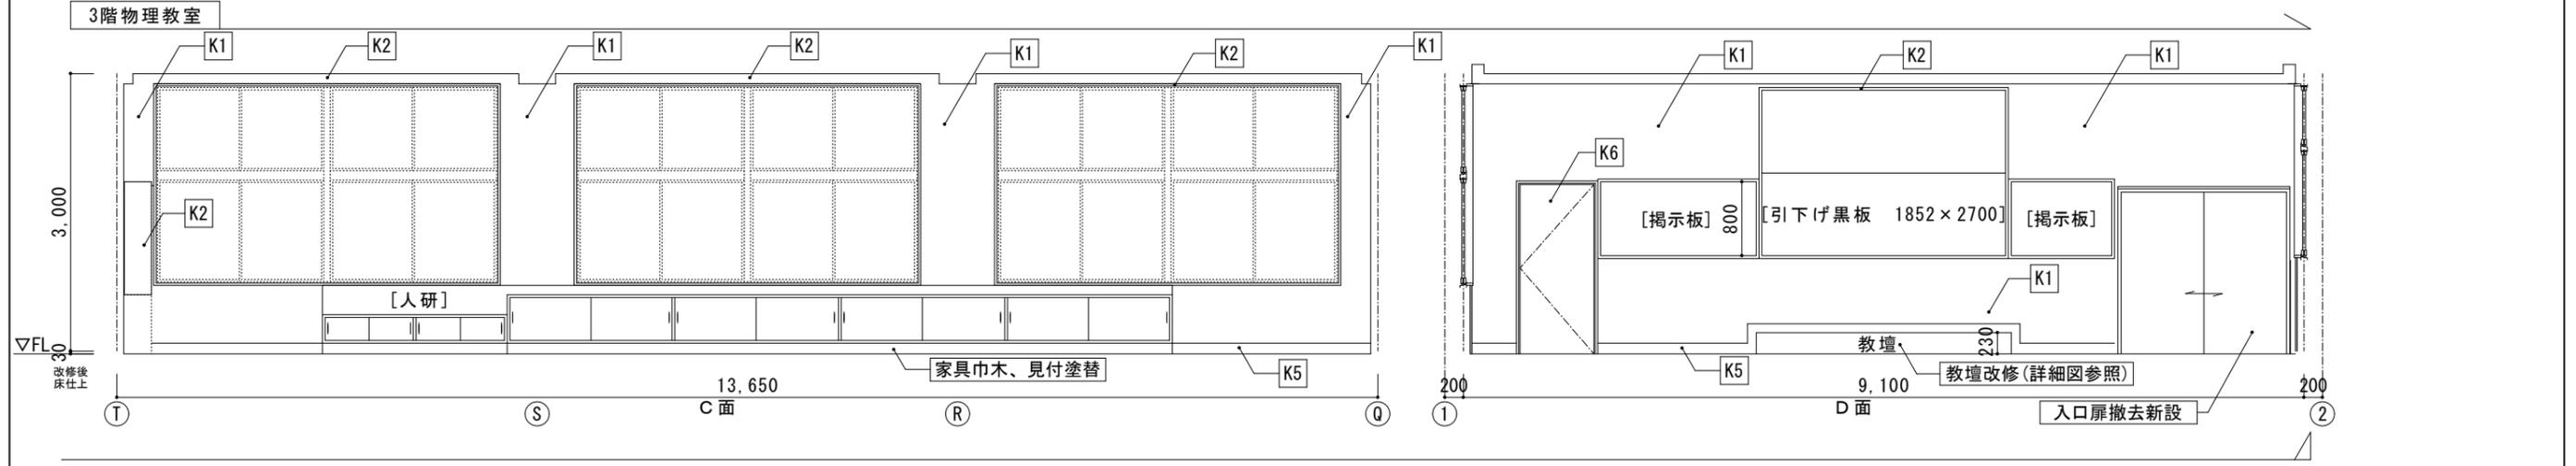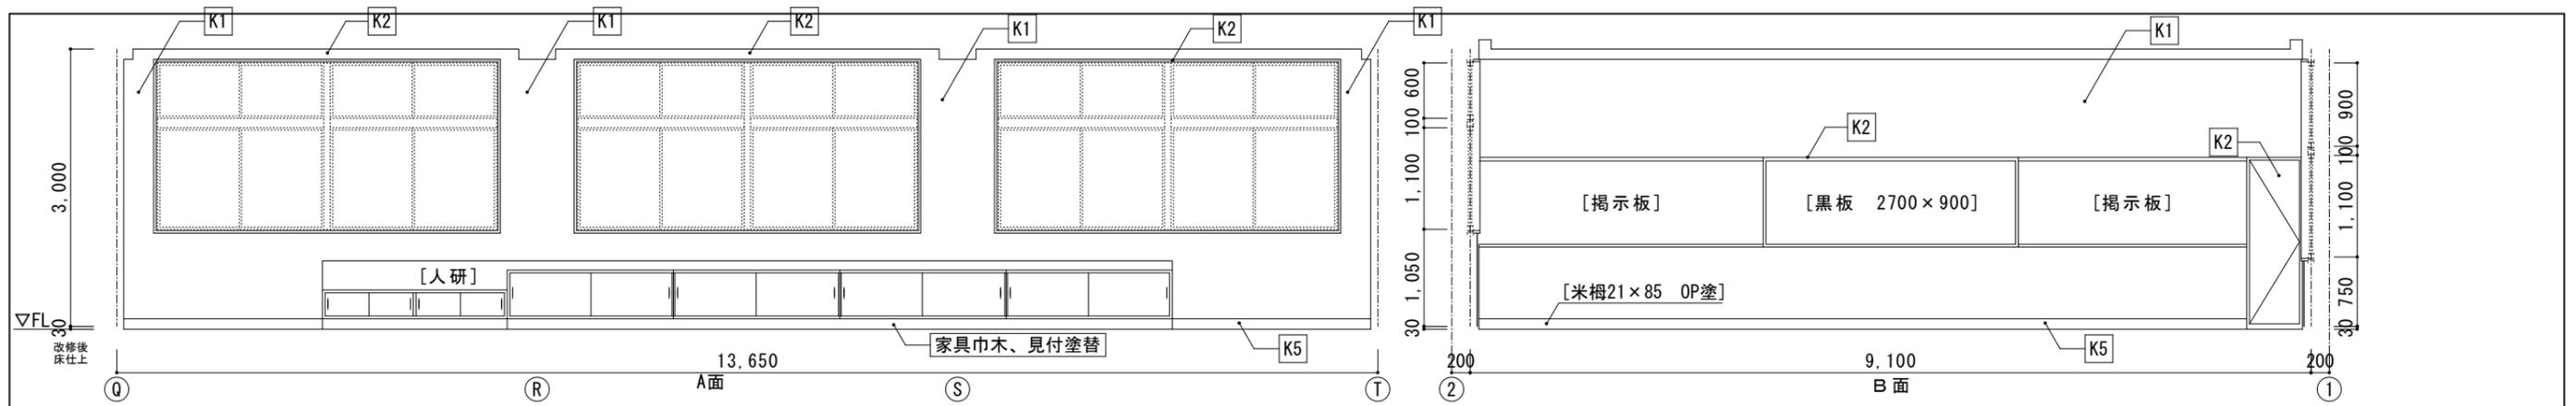

■凡例

項目	記号
壁：EP-G塗替（モルタル・プaster下地）	K1
壁：EP-G塗替（木下地）	K2
壁：EP-G塗（GB-R下地）	K3
壁：壁タイル撤去部下地処理の上EP-G塗	K4
巾木：木製巾木撤去新設 EP-G塗	K5
建具：木製建具塗替（枠共）	K6
腰壁：合板厚9下地 杉板厚12張り （見切（杉）巾木（桧）共 OSCL塗 新設	K7


[ ]内は既存仕上とする GB-R厚12.5 (GL工法)

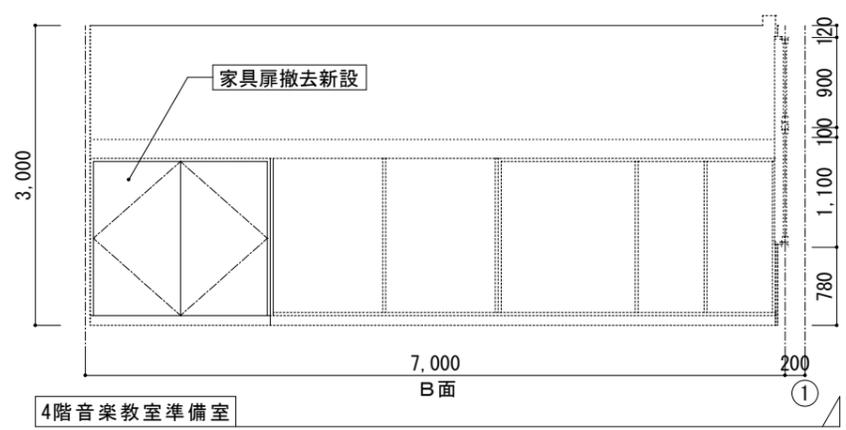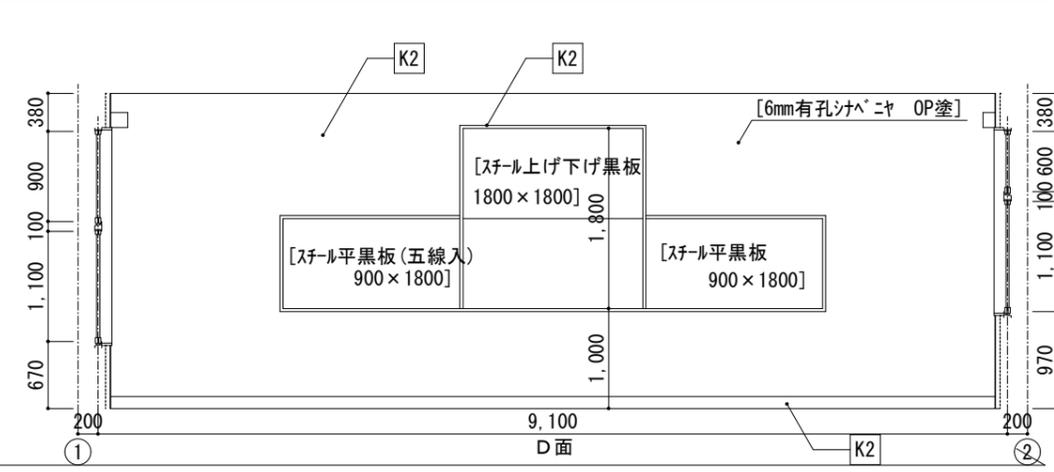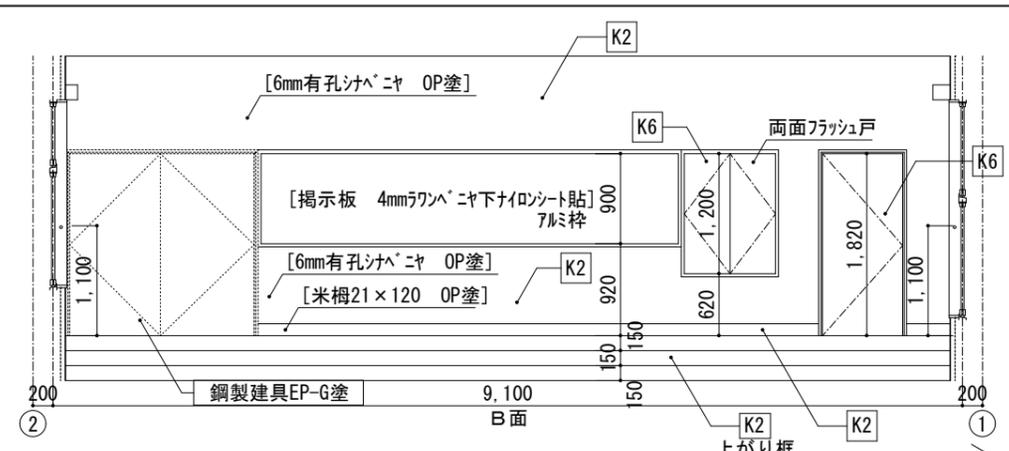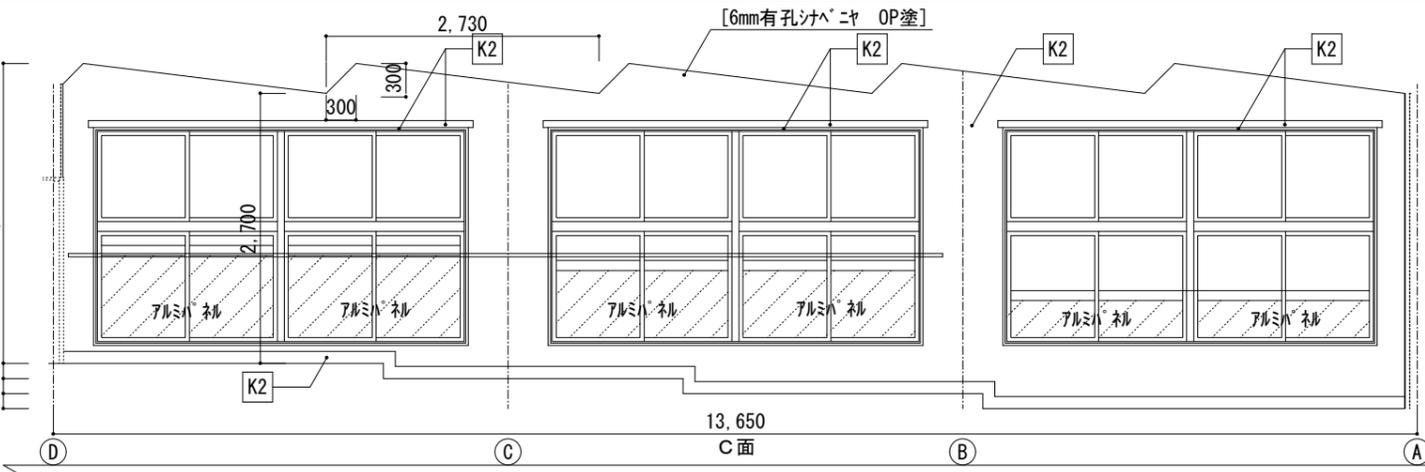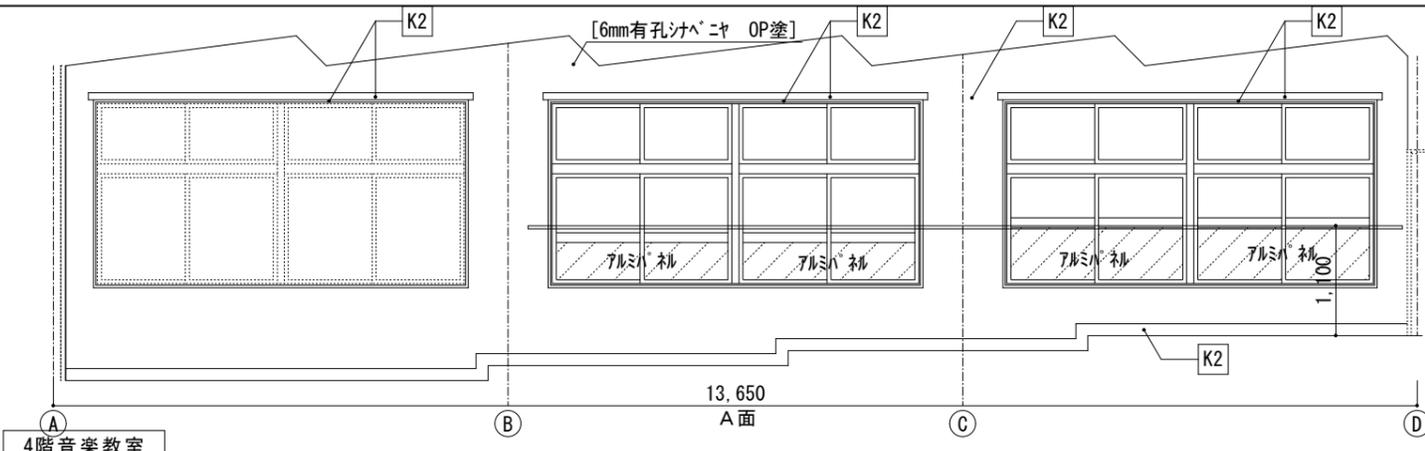

■凡例

項目	記号
壁：EP-G塗替（モルタル・プaster下地）	K1
壁：EP-G塗替（木下地）	K2
壁：EP-G塗（GB-R下地）	K3
壁：壁タイル撤去部下地処理の上EP-G塗	K4
巾木：木製巾木撤去新設 EP-G塗	K5
建具：木製建具塗替（枠共）	K6
腰壁：合板厚9下地 杉板厚12張り (見切(杉)巾木(桧)共 OSCL塗 新設)	K7

[ ]内は既存仕上とする GB-R厚12.5(GL工法)

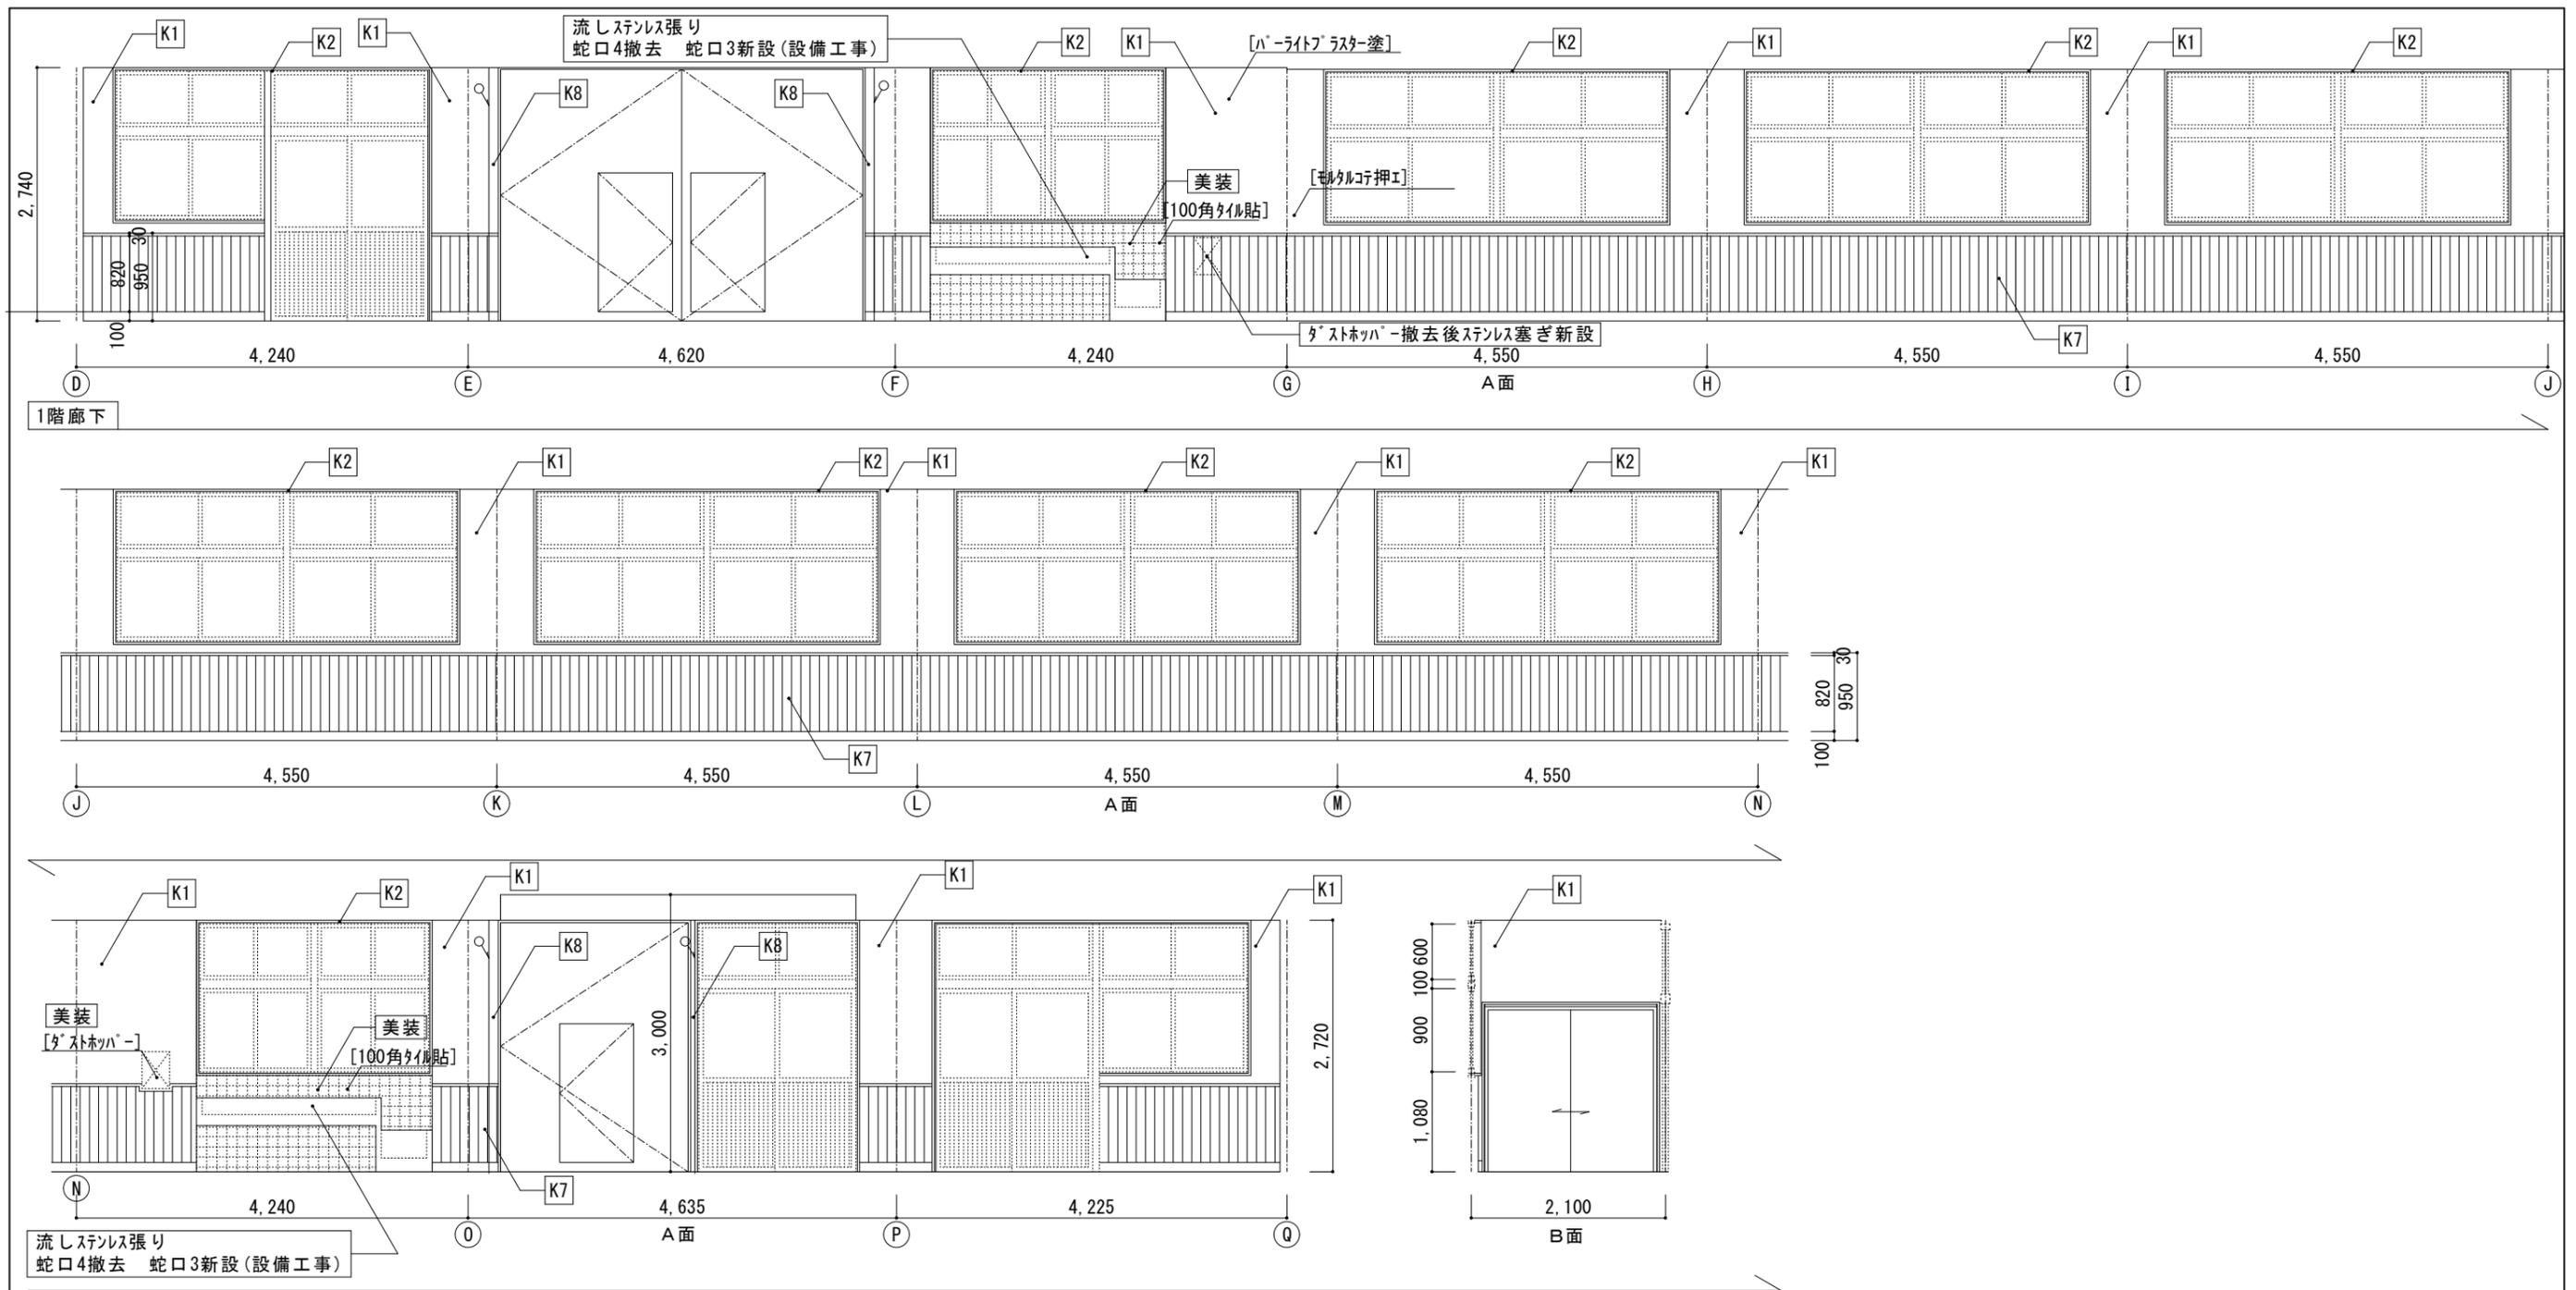

■凡例

項目	記号
壁：EP-G塗替（モルタル・フラスター下地）	K1
壁：EP-G塗替（木下地）	K2
壁：EP-G塗（GB-R下地）	K3
壁：壁タイル撤去部下地処理の上EP-G塗	K4
巾木：木製巾木撤去新設 EP-G塗	K5
建具：木製建具塗替（枠共）	K6
腰壁：合板厚9下地 杉板厚12張り（見切（杉）巾木（桧））共 OSCL塗 新設	K7
壁：壁モルタル（カッター切）撤去モルタル塗の上EP-G塗（取合ソール）	K8




[ ]内は既存仕上とする GB-R厚12.5 (GL工法)

徳島県土木整備部営繕課

●工事名 R2 宮崎 池田高等学校  
三・池田 特別教室棟改修工事建築  
●図面名 展開図（1階廊下）（1）

●図面番号 A-39  
●縮尺 A2=1/50  
A3=71%

株式会社 宮建築設計  
MIYAYA 会社  
管理建築士 1級00947号 宮本 博  
1級建築士事務所 徳島県知事登録第61057号  
徳島市福島一丁目5番6号 TEL.(088)625-5505(代)

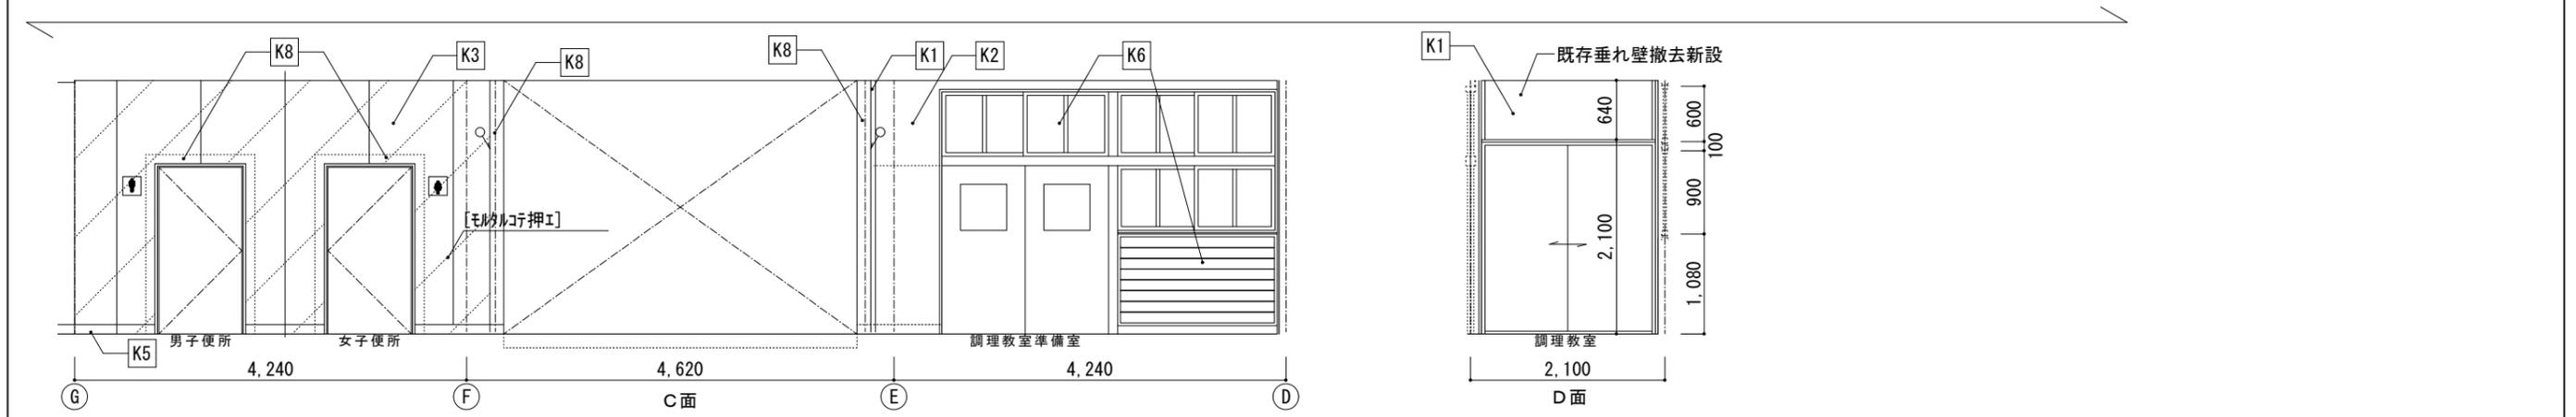
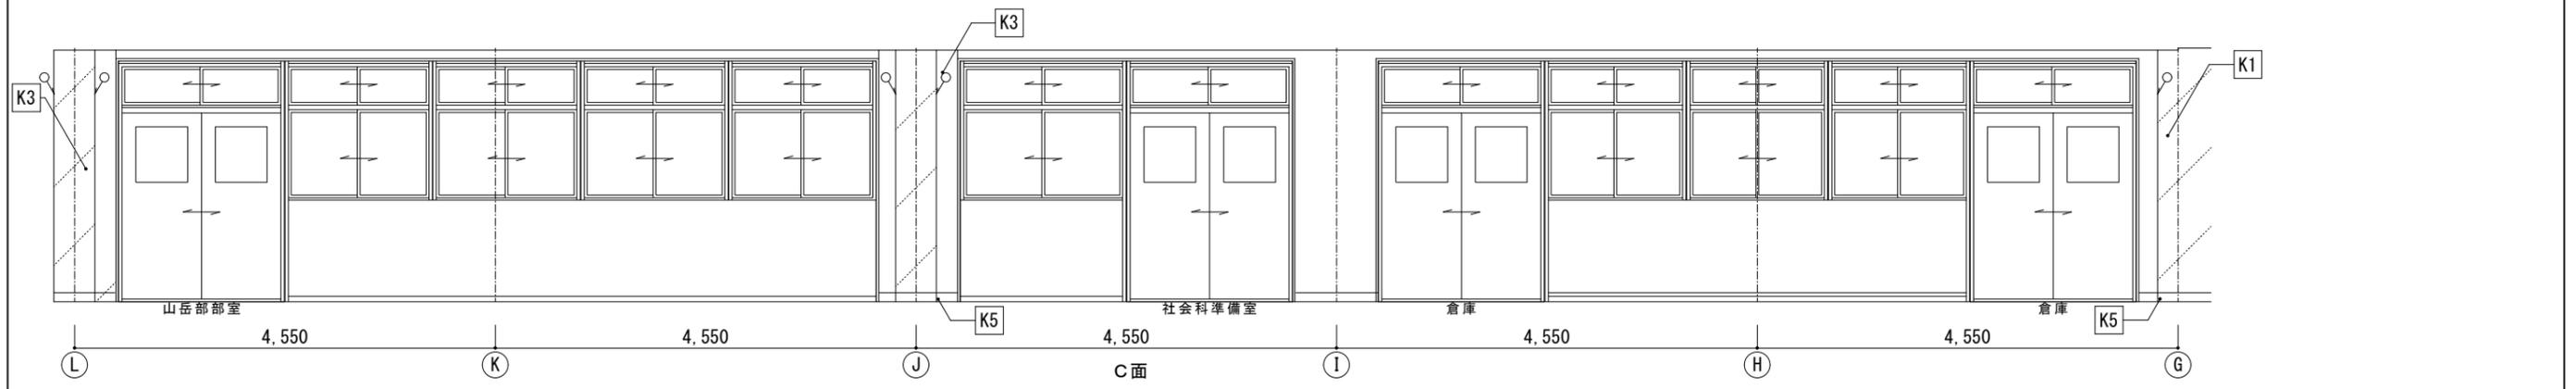
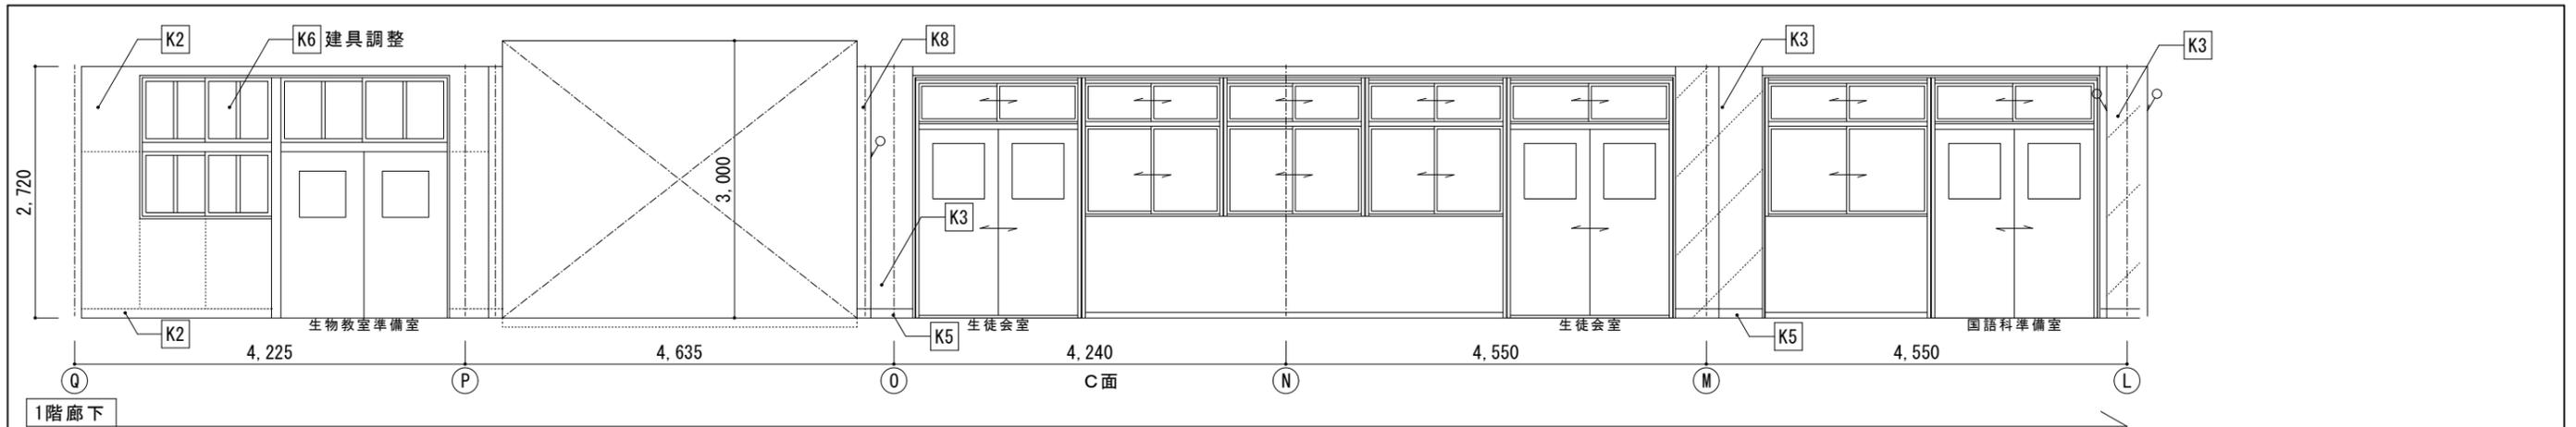


■凡例

項目	記号
壁：EP-G塗替（モルタル・フラスター下地）	K1
壁：EP-G塗替（木下地）	K2
壁：EP-G塗（GB-R下地）	K3
壁：壁タイル撤去部下地処理の上EP-G塗	K4
巾木：木製巾木撤去新設 EP-G塗	K5
建具：木製建具塗替（枠共）	K6
腰壁：合板厚9下地 杉板厚12張り（見切(杉) 巾木(桧)）共 OSCL塗 新設	K7
壁：壁モルタル(カッター切)撤去モルタル塗	K8

[ ]内は既存仕上とする GB-R厚12.5 (GL工法)




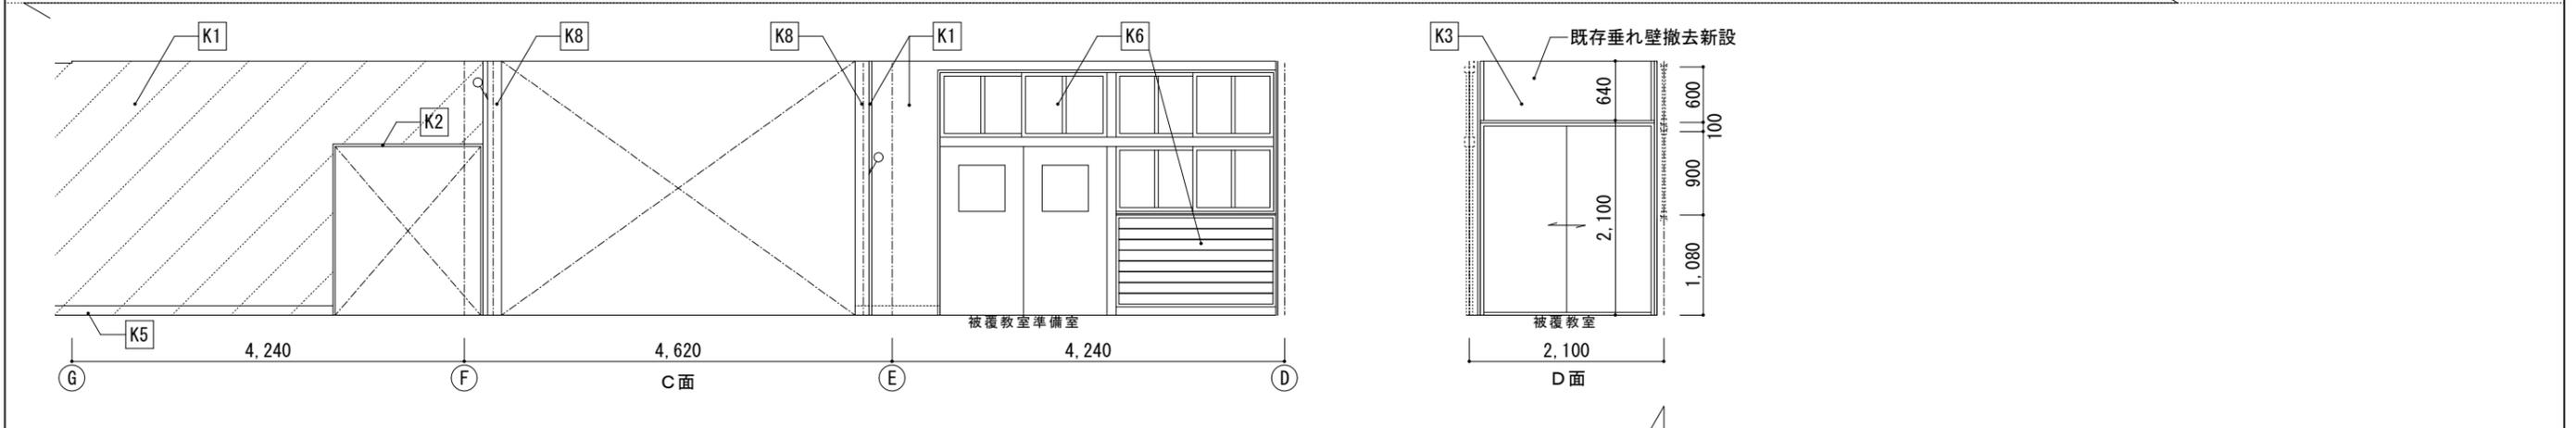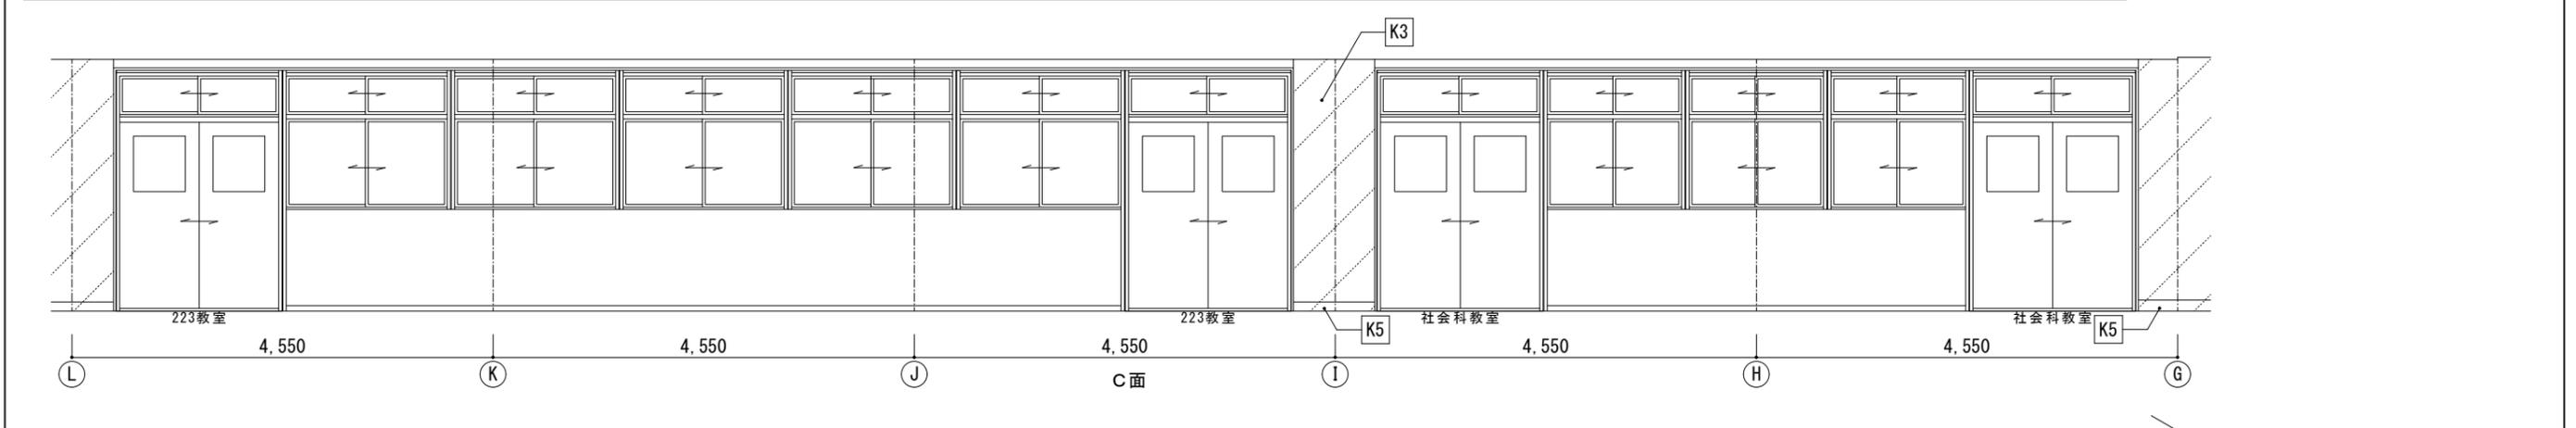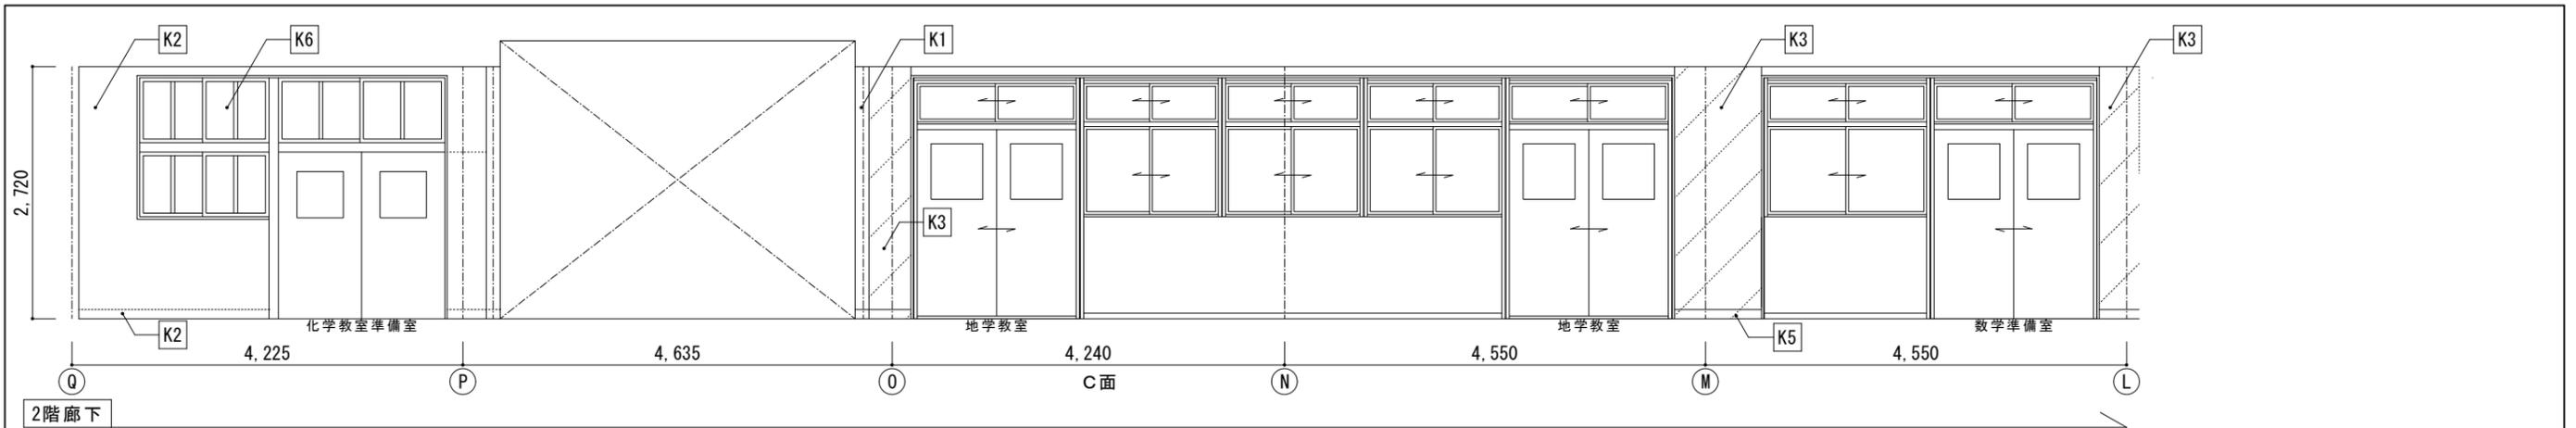

■凡例

項目	記号
壁：EP-G塗替（モルタル・フラスター下地）	K1
壁：EP-G塗替（木下地）	K2
壁：EP-G塗（GB-R下地）	K3
壁：壁タイル撤去部下地処理の上EP-G塗	K4
巾木：木製巾木撤去新設 EP-G塗	K5
建具：木製建具塗替（枠共）	K6
腰壁：合板厚9下地 杉板厚12張り（見切(杉) 巾木(桧)）共 OSCL塗 新設	K7
壁：壁モルタル(カッター切)撤去モルタル塗の上EP-G塗(取合ソール)	K8

[ ]内は既存仕上とする GB-R厚12.5 (GL工法)

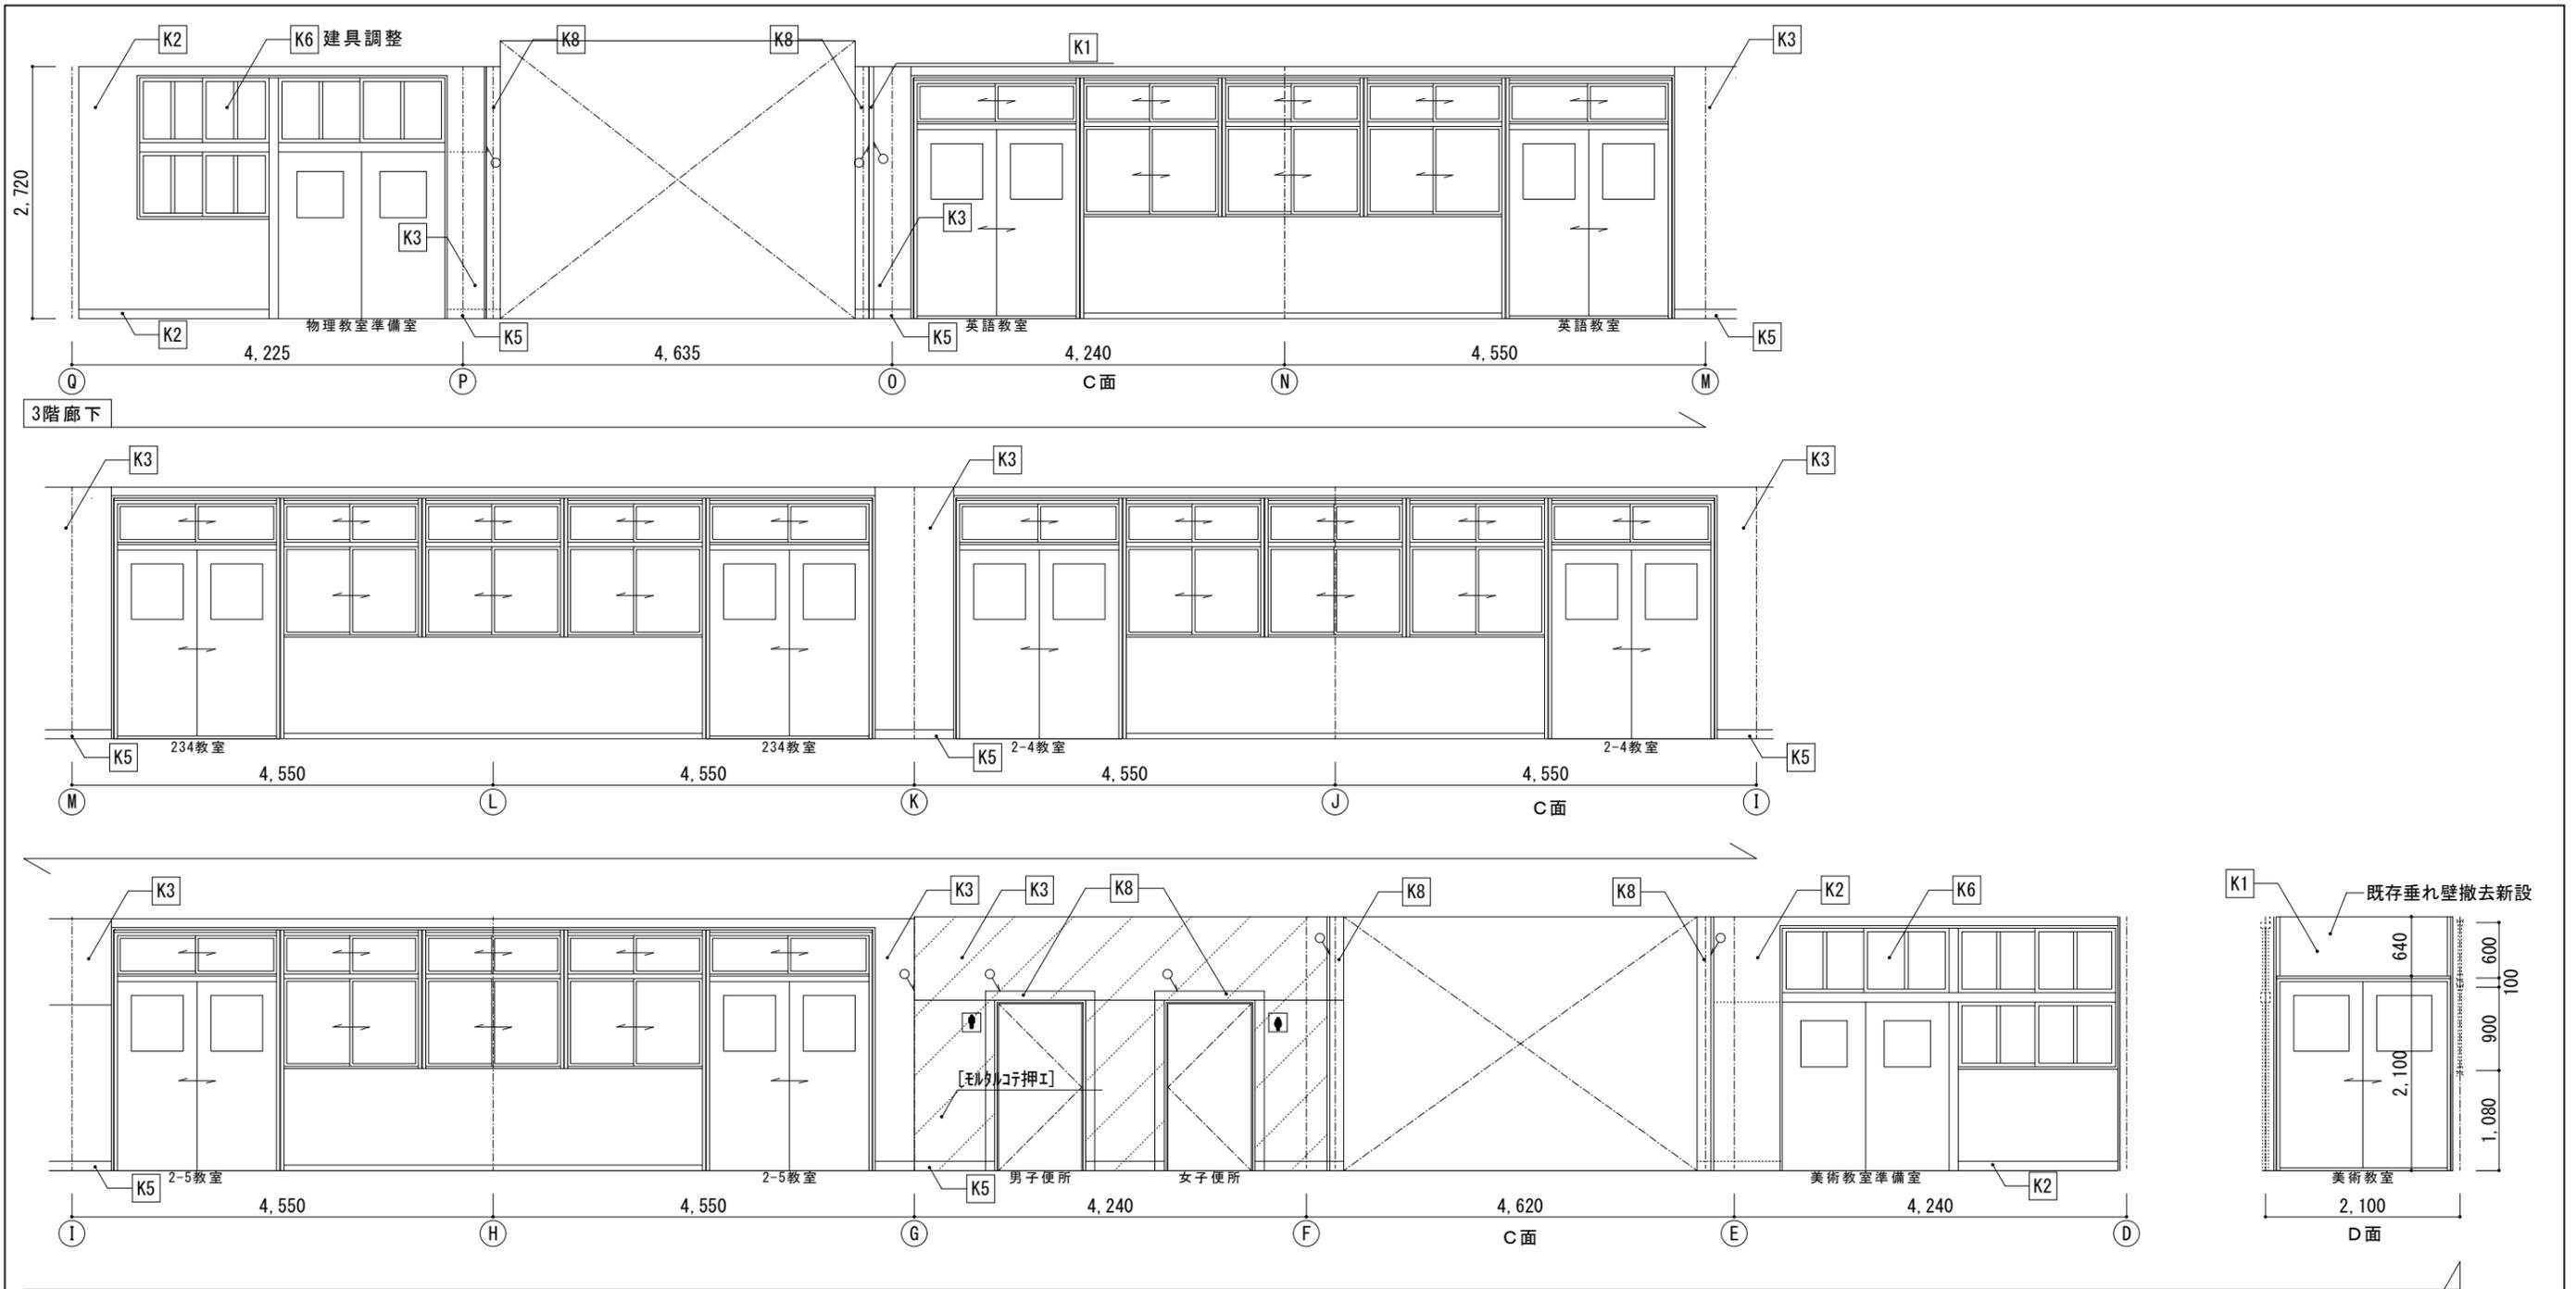

■凡例

項目	記号
壁：EP-G塗替（モルタル・フラスター下地）	K1
壁：EP-G塗替（木下地）	K2
壁：EP-G塗（GB-R下地）	K3
壁：壁タイル撤去部下地処理の上EP-G塗	K4
巾木：木製巾木撤去新設 EP-G塗	K5
建具：木製建具塗替（枠共）	K6
腰壁：合板厚9下地 杉板厚12張り （見切（杉）巾木（桧））共 OSCL塗 新設	K7
壁：壁モルタル（カッター切）撤去モルタル塗の上EP-G塗（取合ソール）	K8




[ ]内は既存仕上とする GB-R厚12.5 (GL工法)

徳島県土木整備部管轄課

●工事名 R2 宮橋 池田高等学校  
三・池田 特別教室棟改修工事建築  
●図面名 展開図（2階、3階廊下）（3）

●図面番号 A-43  
●縮尺 A2=1/50  
A3=71%


株式会社 宮建築設計  
MIYAYA 会社  
管理建築士 1級 00947号 宮本 博  
1級建築士事務所 徳島県知事登録第 61057号  
徳島市福島一丁目 5番 6号 TEL.(088)625-5505(代)

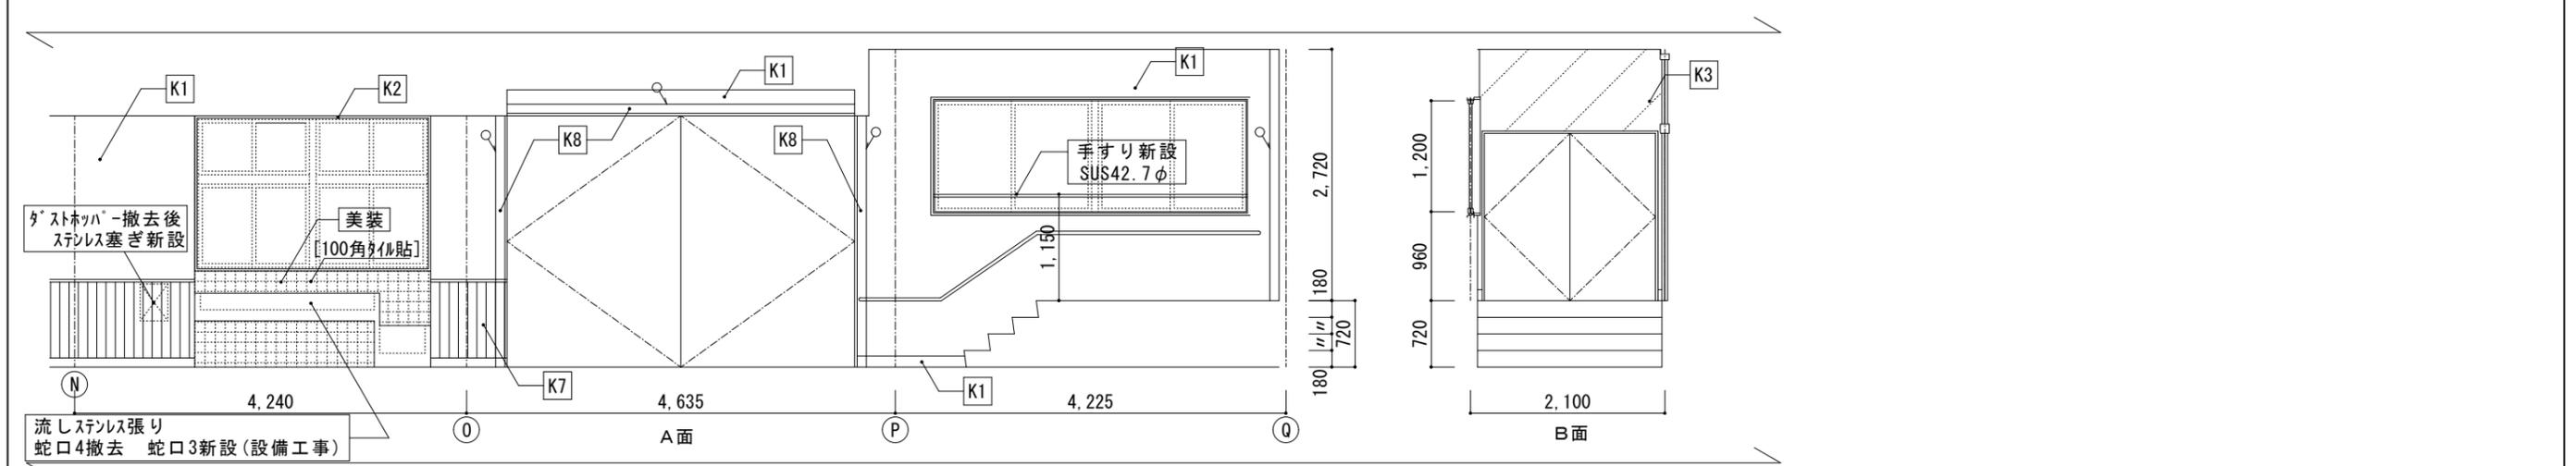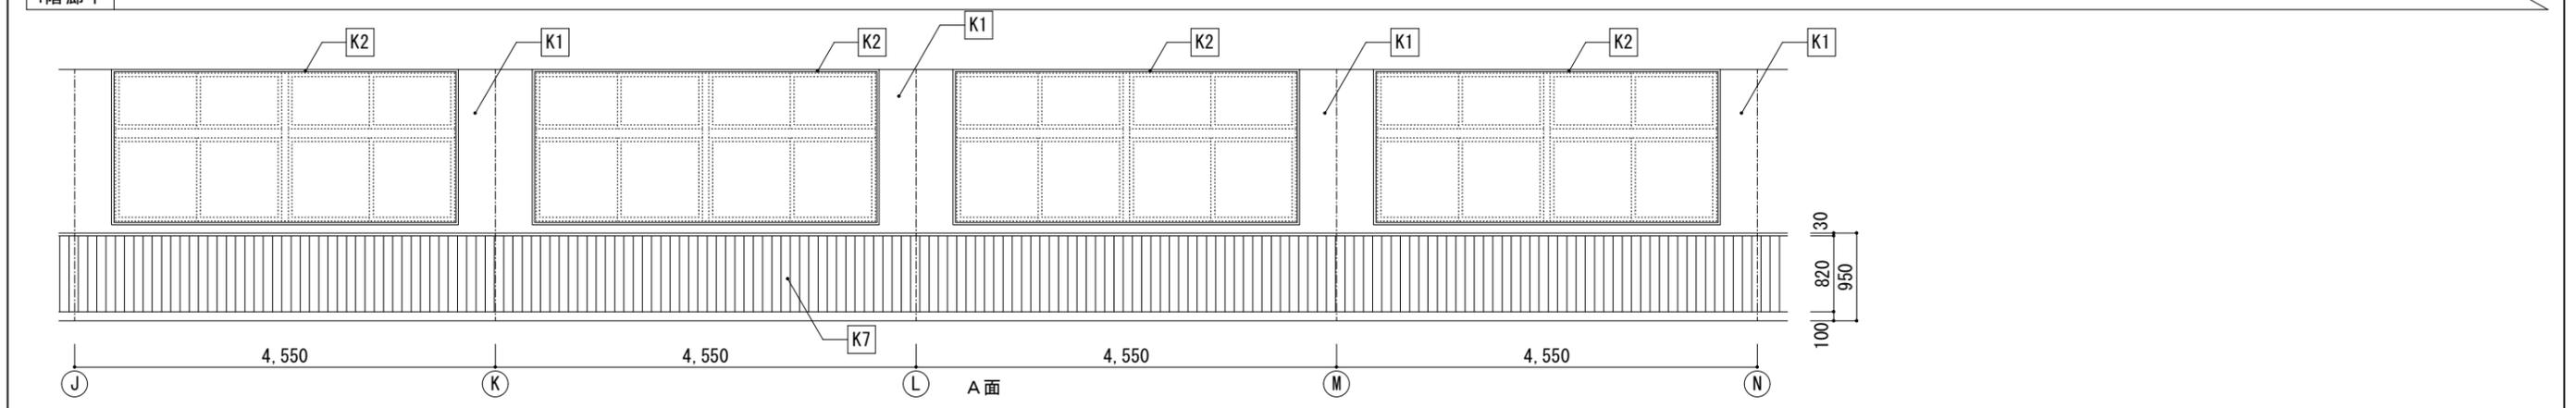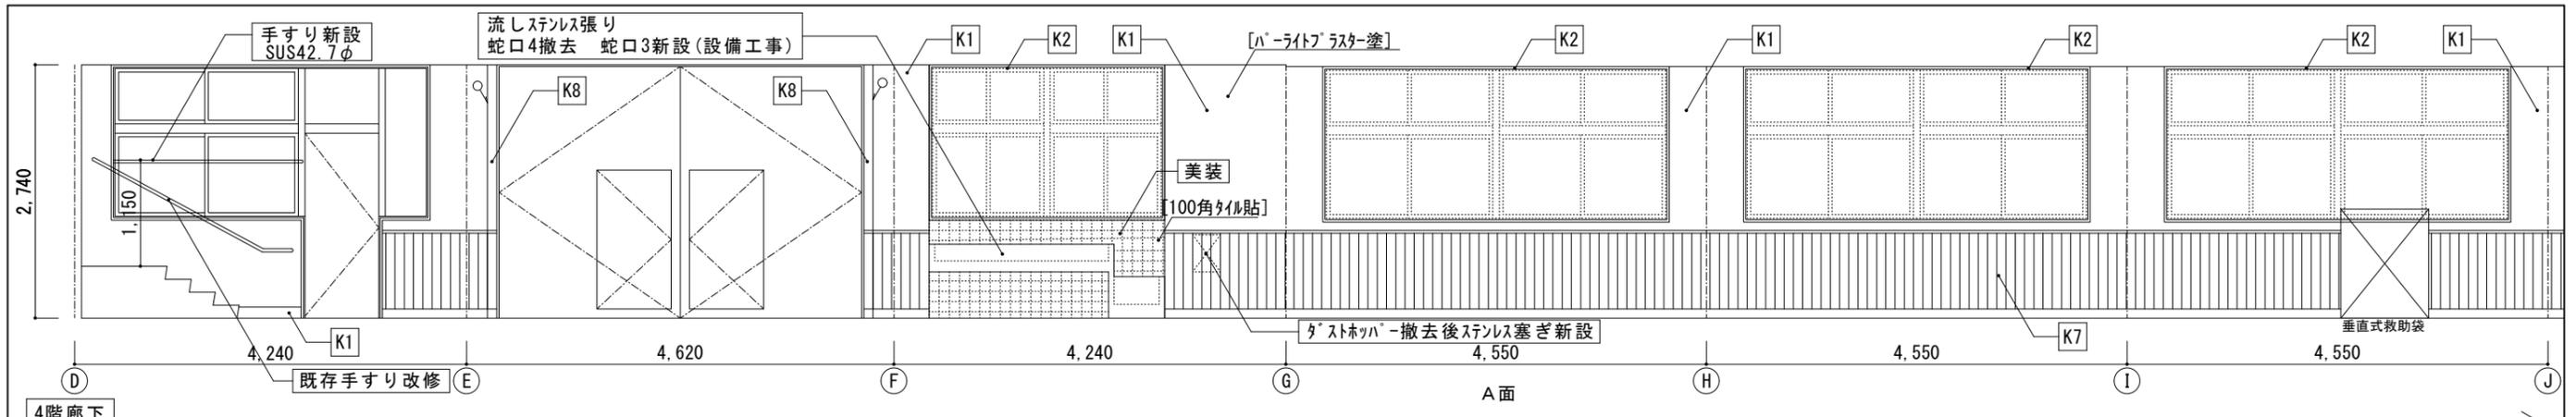

■凡例

項目	記号
壁：EP-G塗替（モルタル・フラスター下地）	K1
壁：EP-G塗替（木下地）	K2
壁：EP-G塗（GB-R下地）	K3
壁：壁タイル撤去部下地処理の上EP-G塗	K4
巾木：木製巾木撤去新設 EP-G塗	K5
建具：木製建具塗替（枠共）	K6
腰壁：合板厚9下地 杉板厚12張り（見切(杉) 巾木(桧)）共 OSCL塗 新設	K7
壁：壁モルタル(カッター切)撤去モルタル塗の上EP-G塗(取合ソール)	K8

[ ]内は既存仕上とする GB-R厚12.5(GL工法)

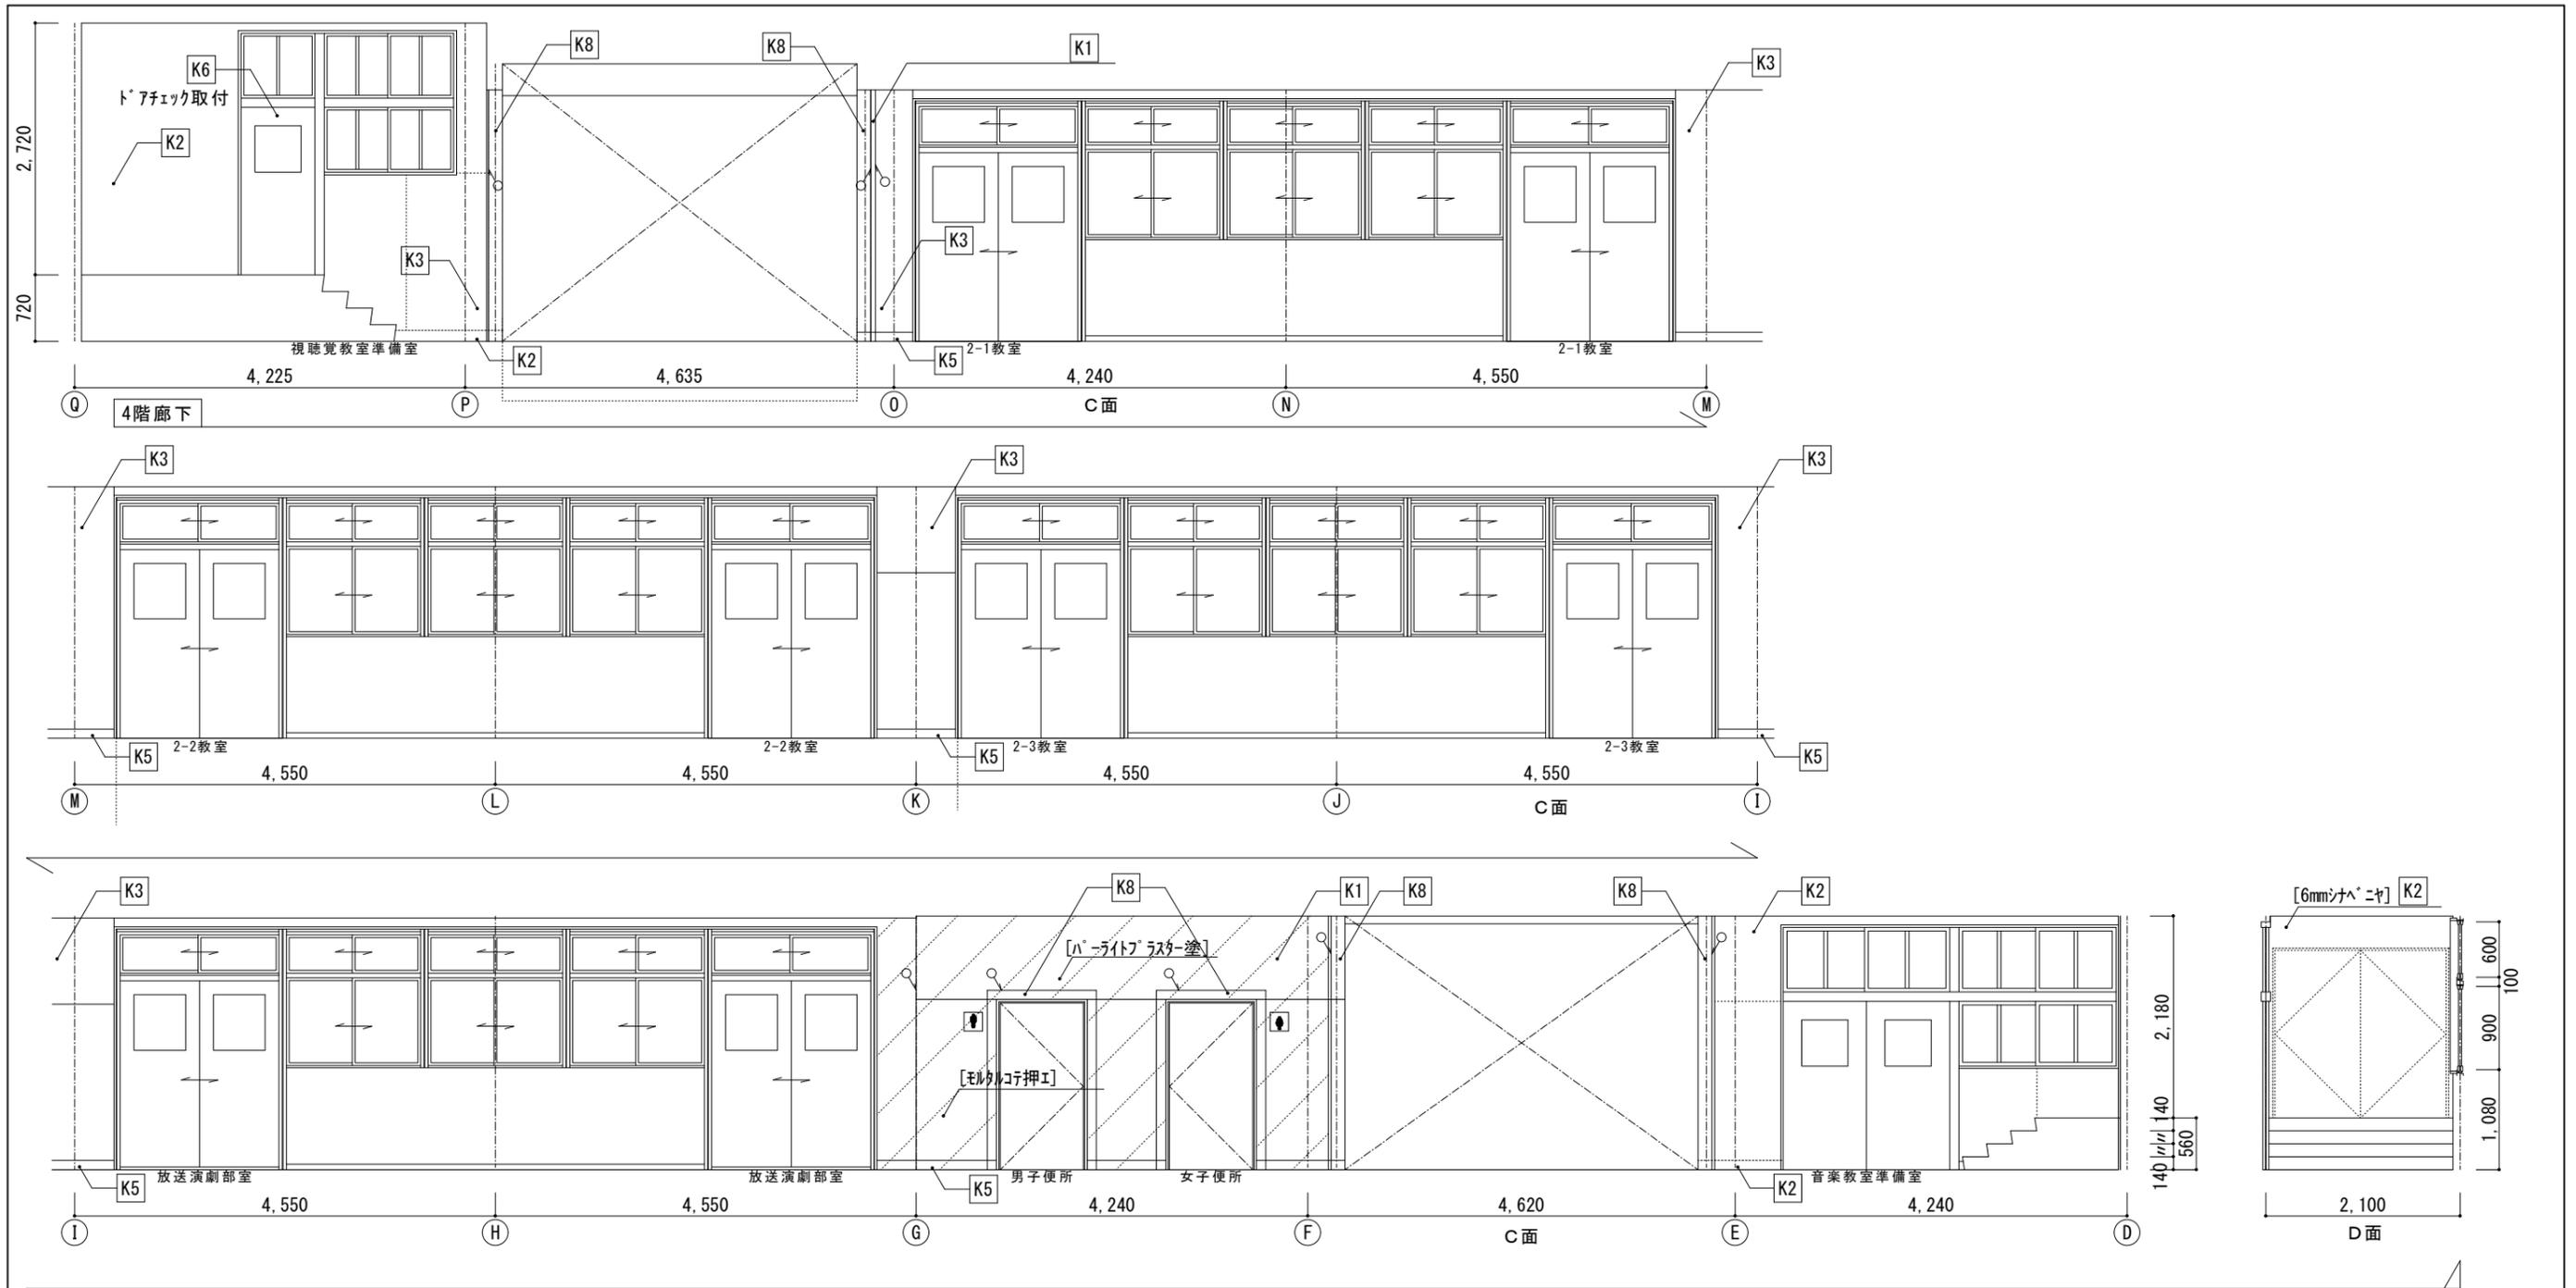

■凡例

項目	記号
壁：EP-G塗替（モルタル・フラスター下地）	K1
壁：EP-G塗替（木下地）	K2
壁：EP-G塗（GB-R下地）	K3
壁：壁タイル撤去部下地処理の上EP-G塗	K4
巾木：木製巾木撤去新設 EP-G塗	K5
建具：木製建具塗替（枠共）	K6
腰壁：合板厚9下地 杉板厚12張り（見切（杉）巾木（桧））共 OSCL塗 新設	K7
壁：壁モルタル（カッター切）撤去モルタル塗の上EP-G塗（取合ソール）	K8



[ ]内は既存仕上とする GB-R厚12.5 (GL工法)

徳島県土木整備部管轄課

●工事名 R2 宮橋 池田高等学校  
三・池田 特別教室棟改修工事建築  
●図面名 展開図（4階廊下）（2）

●図面番号 A-45  
●縮尺 A2=1/50  
A3=71%

株式会社 宮建築設計  
MIYAYA 会社  
管理建築士 1級00947号 宮本 博  
1級建築士事務所 徳島県知事登録第61057号  
徳島市福島一丁目5番6号 TEL.(088)625-5505(代)

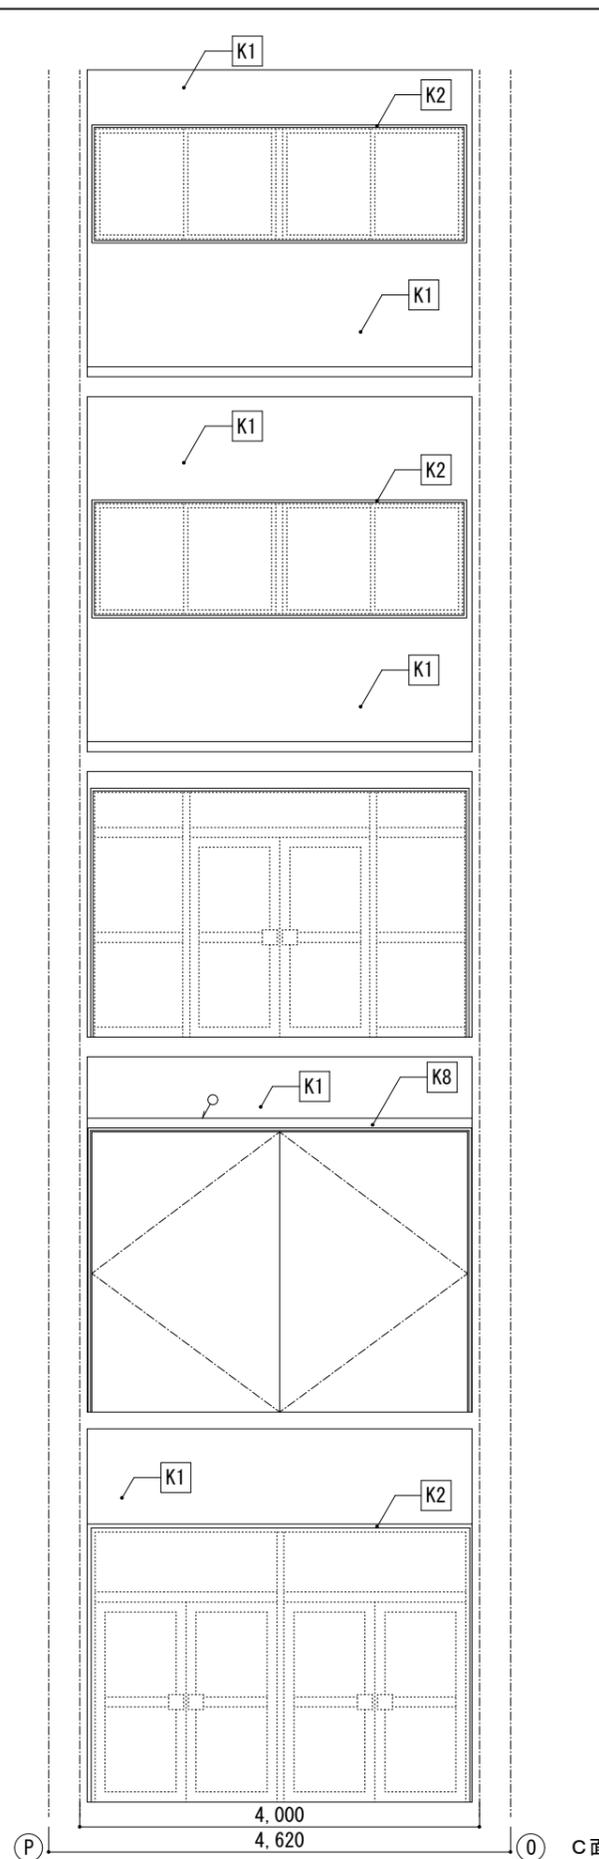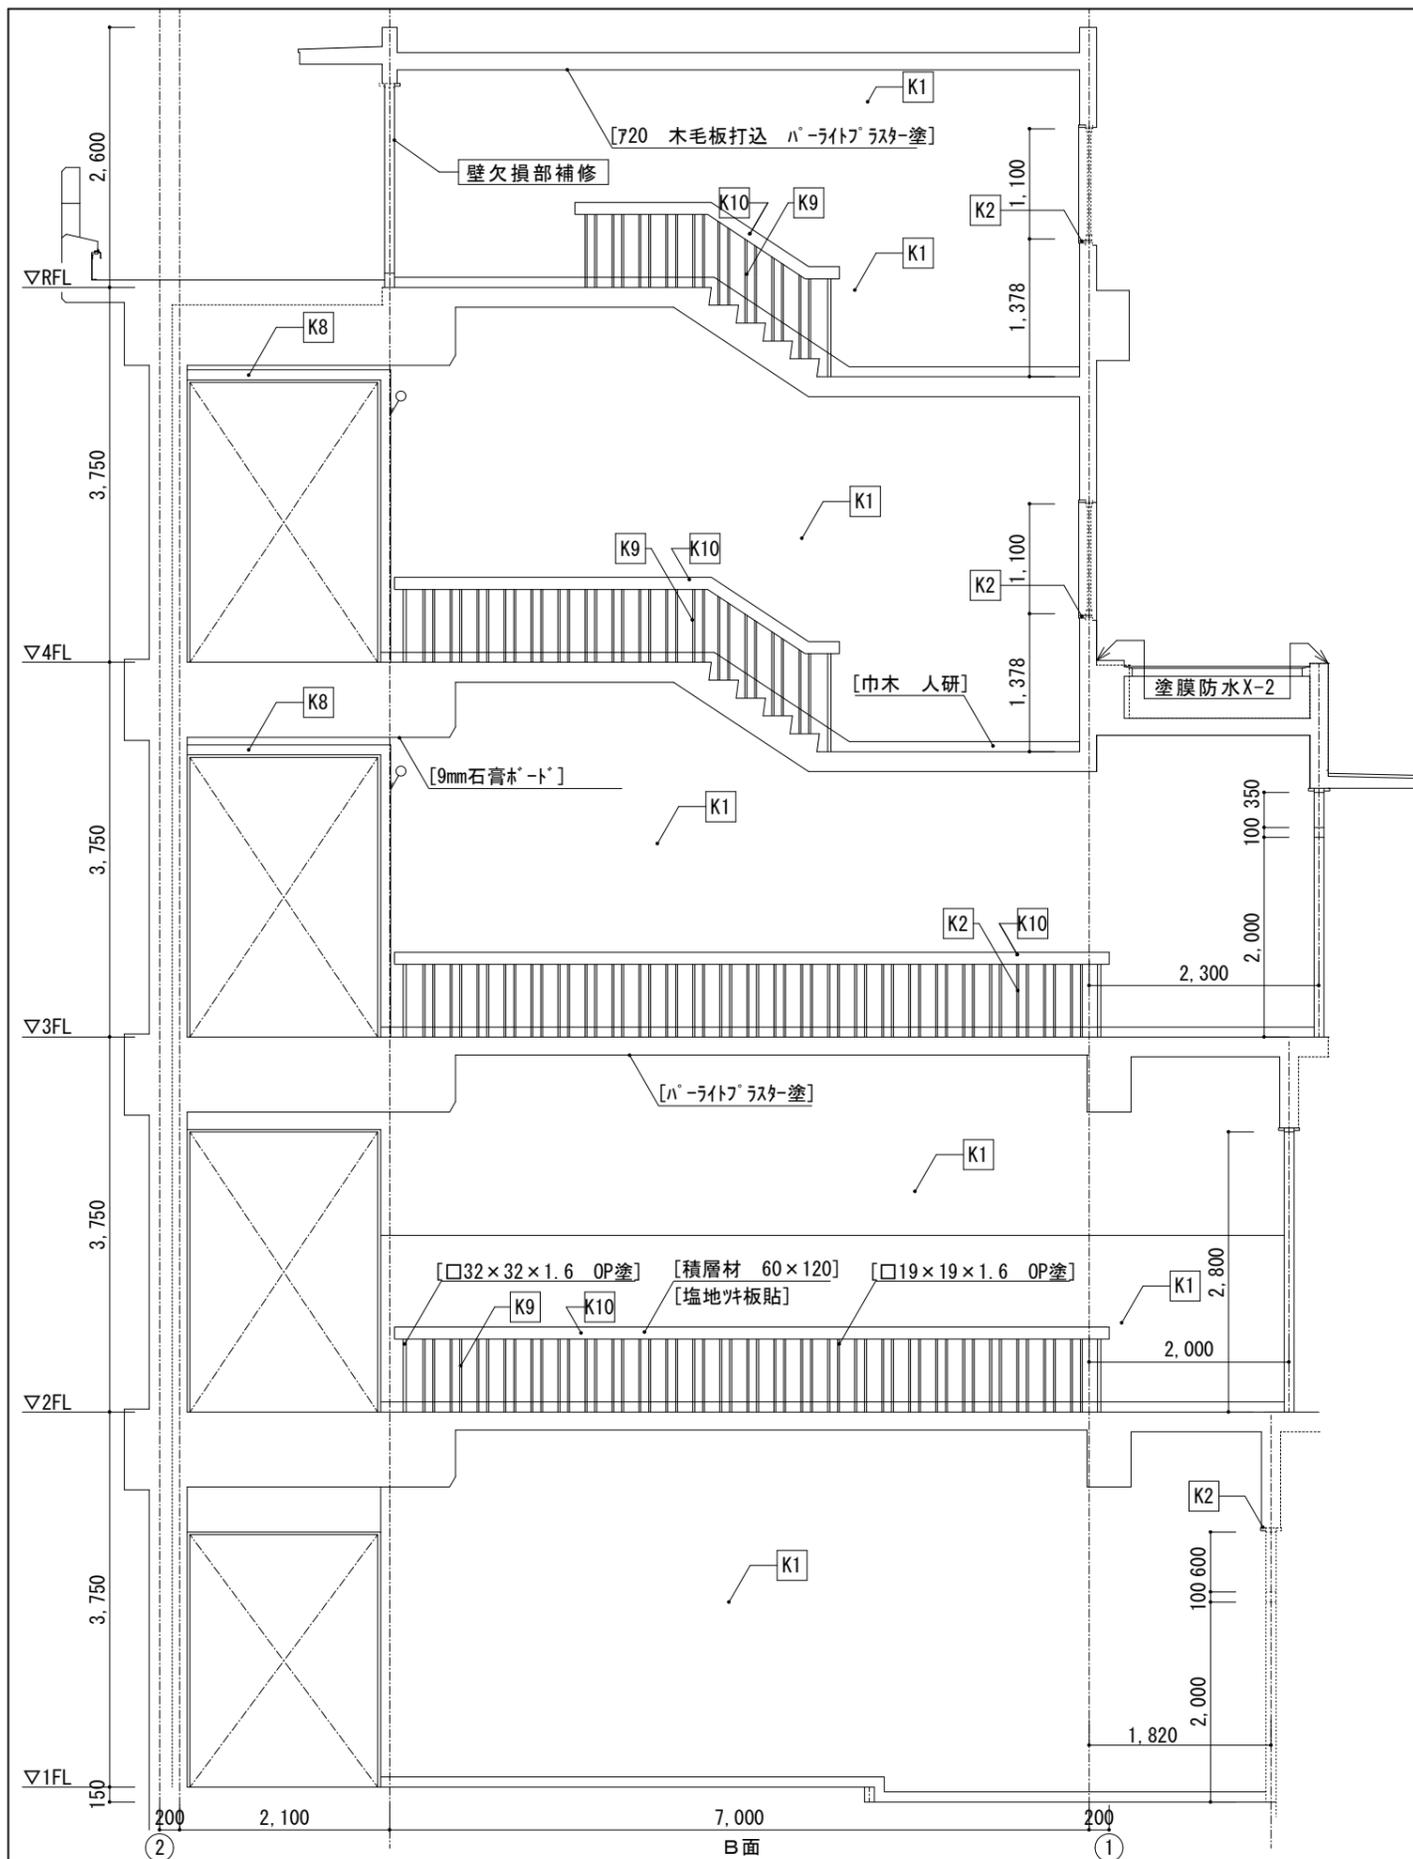

■凡例

項目	記号
壁：EP-G塗替（モルタル・ﾌﾞﾗｽﾀｰ下地）	K1
壁：EP-G塗替（木下地）	K2
壁：EP-G塗（GB-R下地）	K3
壁：壁ﾀｲﾙ撤去部下地処理の上EP-G塗	K4
巾木：木製巾木撤去新設 EP-G塗	K5
建具：木製建具塗替（枠共）	K6
腰壁：合板厚9下地 杉板厚12張り（見切（杉）巾木（桧）共 OSCL塗 新設	K7
壁：壁ﾀｲﾙ（ｶｯﾀｰ切）撤去モﾙﾀﾙ塗の上EP-G塗（取合ｼｰﾙ）	K8
手すり：EP-G塗（鉄部）	K9
手すり：CL塗（木部）	K10


[ ]内は既存仕上とする GB-R厚12.5 (GL工法)

徳島県県土整備部営繕課

●工事名 R2 宮崎 池田高等学校  
三・池田 特別教室棟改修工事建築  
●図面名 展開図（階段室0-P間）（1）

●図面番号 A-46  
●縮尺 A2=1/50  
A3=71%

株式会社 宮建築設計  
MIYAYA 会社  
管理建築士 1級00947号 宮本 博  
1級建築士事務所 徳島県知事登録第61057号  
徳島市福島一丁目5番6号 TEL.(088)625-5505(代)

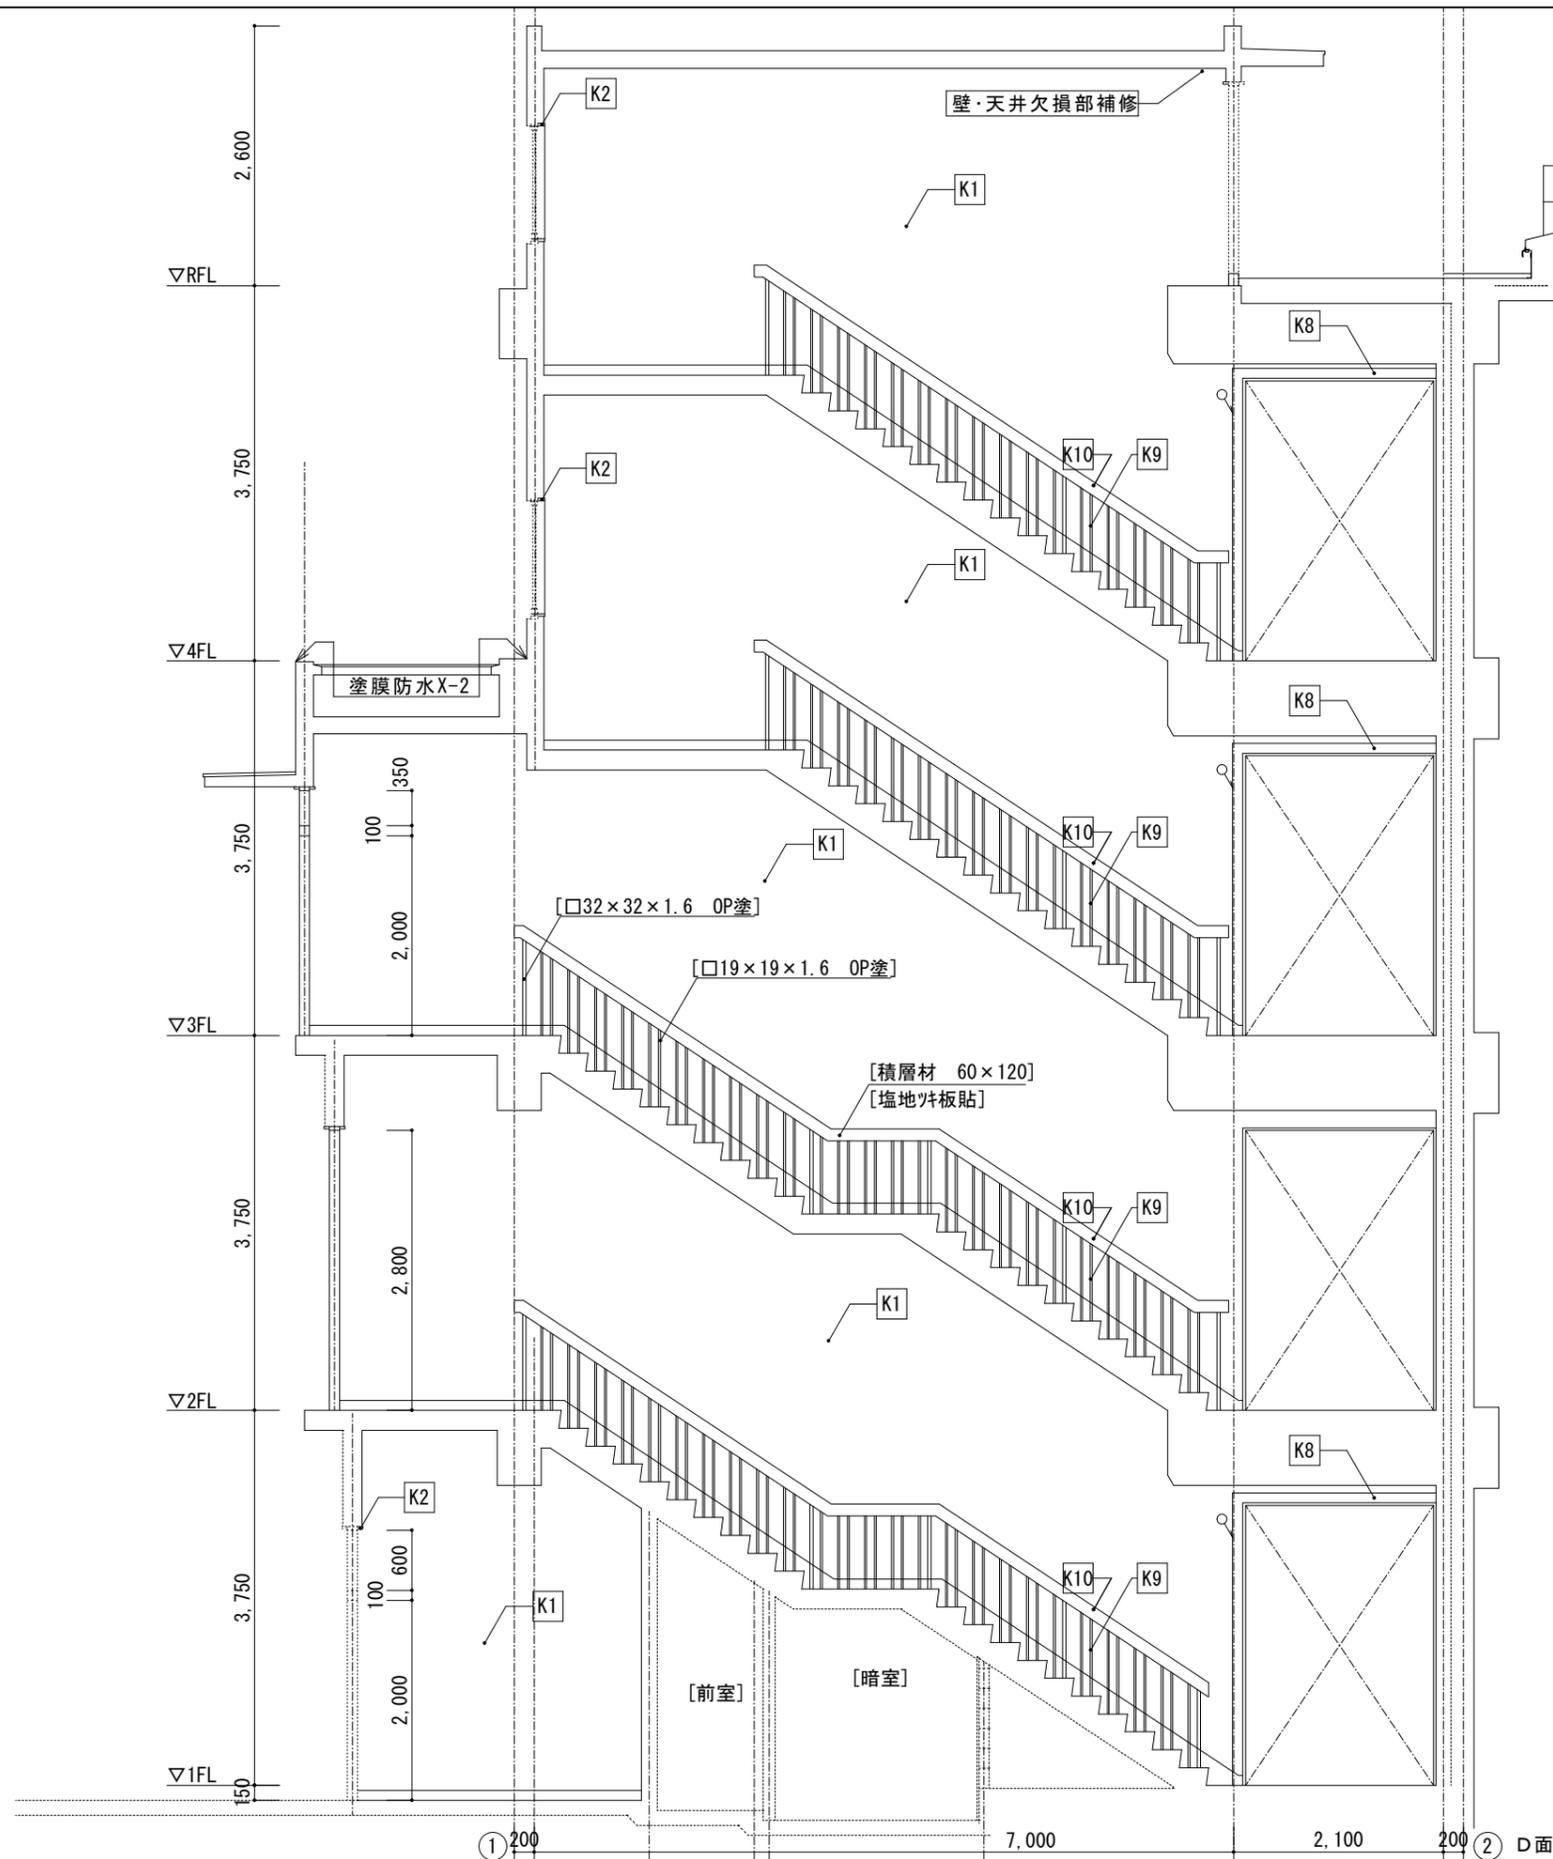

■ 凡例

項目	記号
壁：EP-G塗替（モルタル・フラスター下地）	K1
壁：EP-G塗替（木下地）	K2
壁：EP-G塗（GB-R下地）	K3
壁：壁タイル撤去部下地処理の上EP-G塗	K4
巾木：木製巾木撤去新設 EP-G塗	K5
建具：木製建具塗替（桝共）	K6
腰壁：合板厚9下地 杉板厚12張り （見切（杉）巾木（桧）共 OSCL塗 新設	K7
壁：壁タイル（カッター切）撤去モルタル塗の上EP-G塗（取合タイル）	K8
手すり：EP-G塗（鉄部）	K9
手すり：CL塗（木部）	K10



[ ]内は既存仕上とする GB-R厚12.5 (GL工法)

徳島県県土整備部管轄課

●工事名 R2 営繕 池田高等学校  
三・池田 特別教室棟改修工事建築  
●図面名 展開図（階段室0-P間）（2）

●図面番号 A-47  
●縮尺 A2=1/50  
A3=71%

株式会社 宮建築設計  
MIYAMA 会社  
管理建築士 1級90947号 宮本 博  
1級建築士事務所 徳島県知事登録第61057号  
徳島市福島一丁目5番6号 TEL (088) 625-5505 (代)

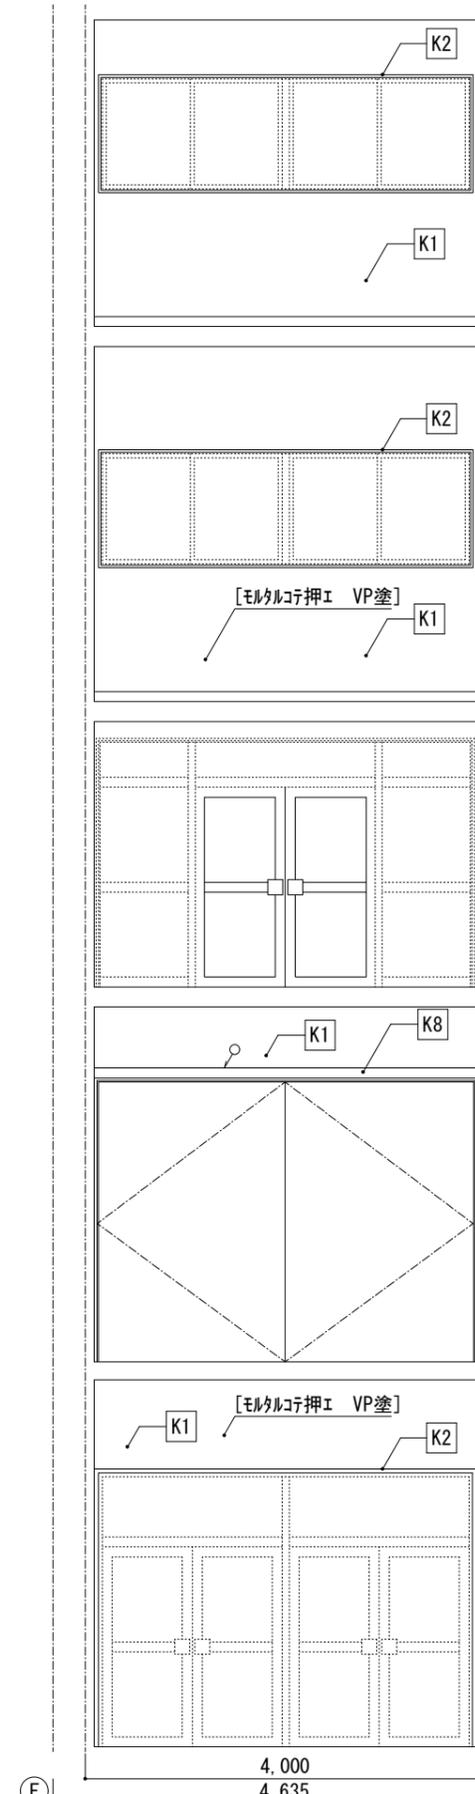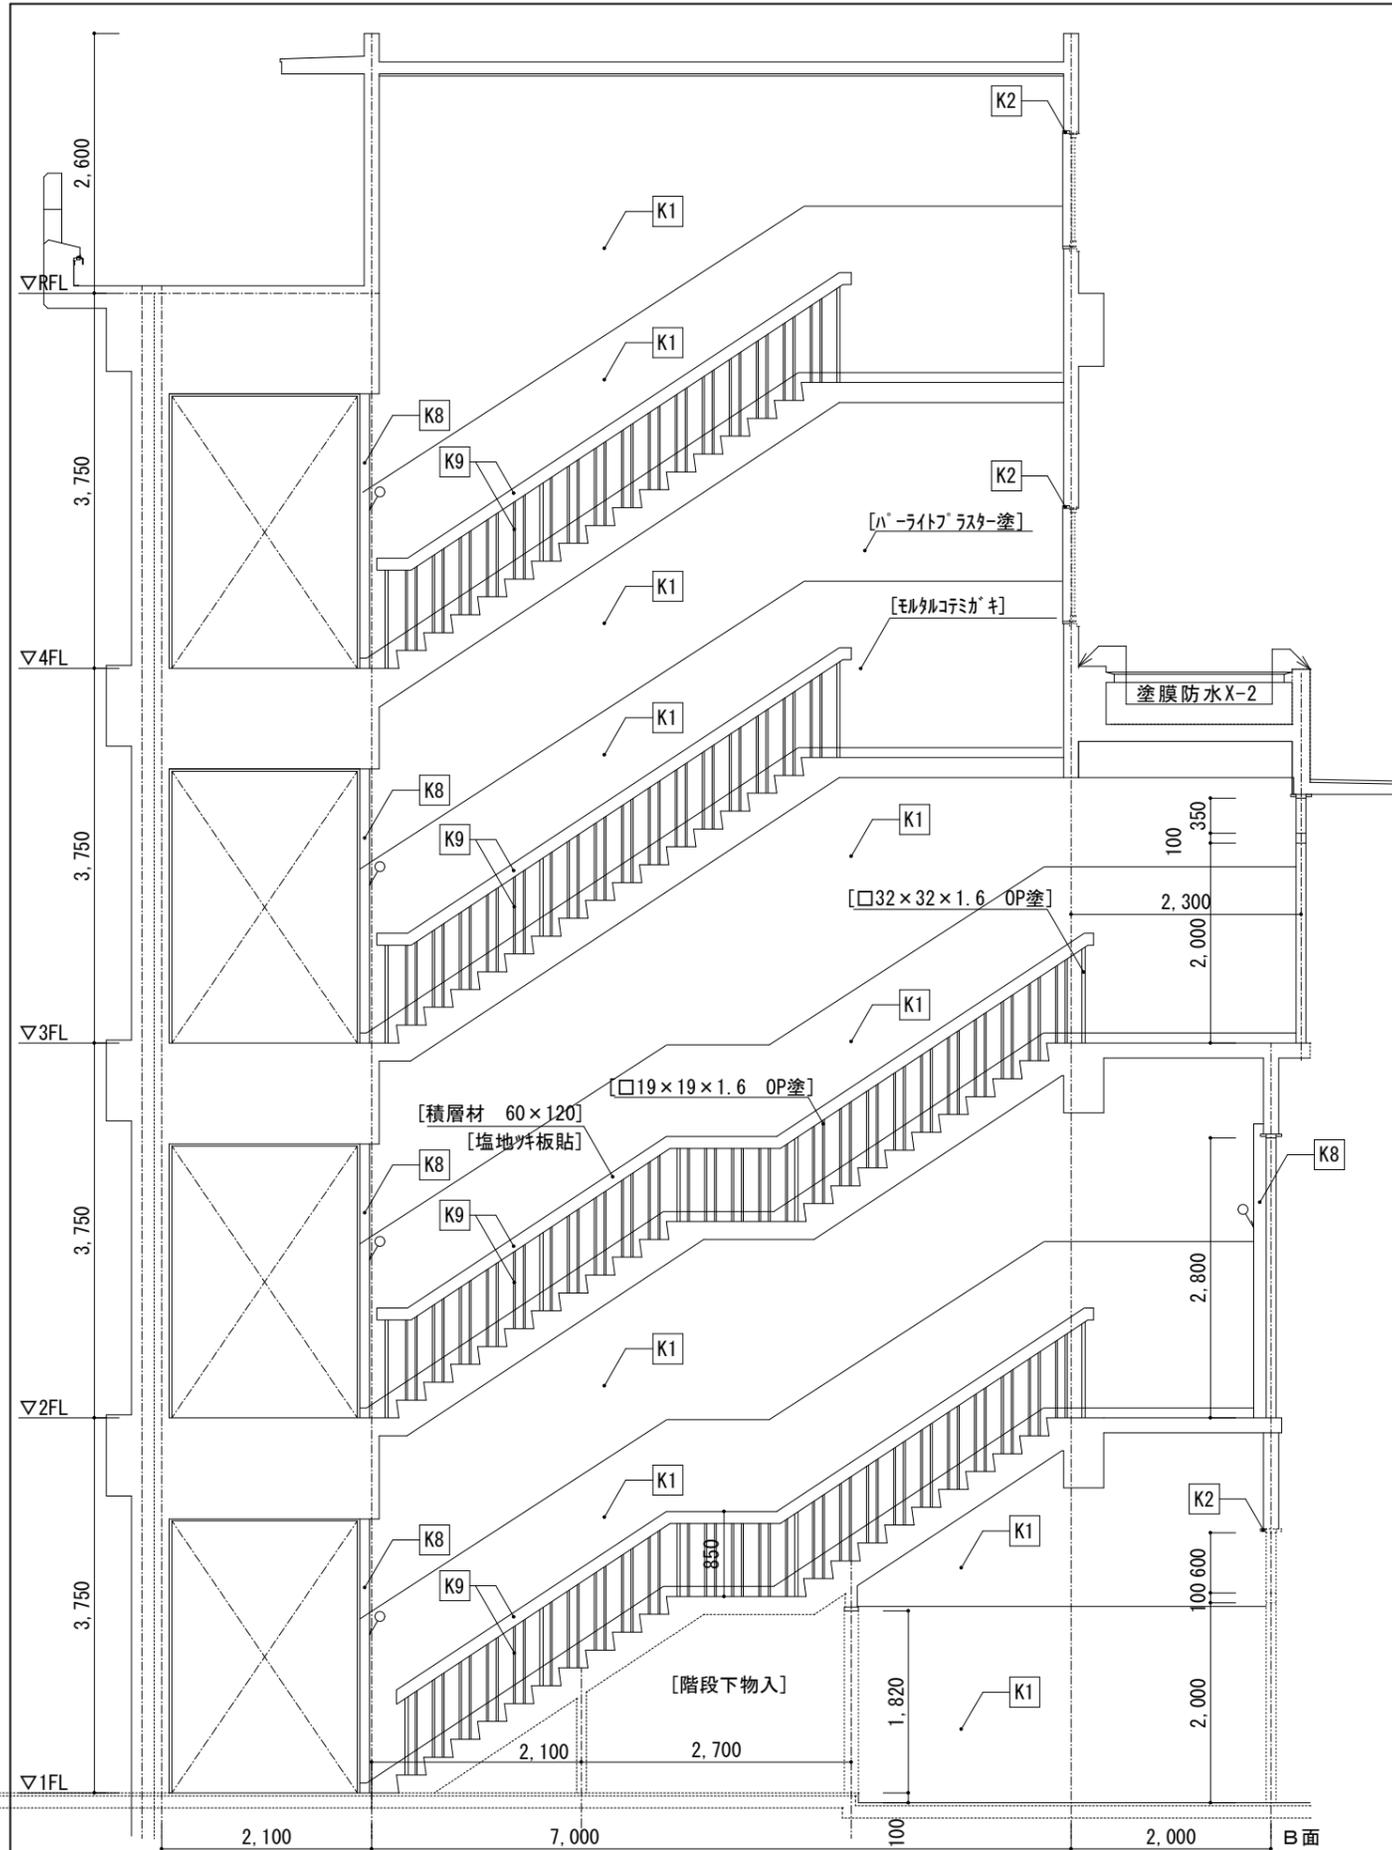

■凡例

項目	記号
壁：EP-G塗替（モルタル・フラスター下地）	K1
壁：EP-G塗替（木下地）	K2
壁：EP-G塗（GB-R下地）	K3
壁：壁タイル撤去部下地処理の上EP-G塗	K4
巾木：木製巾木撤去新設 EP-G塗	K5
建具：木製建具塗替（枠共）	K6
腰壁：合板厚9下地 杉板厚12張り （見切（杉）巾木（桧）共 OSCL塗 新設	K7
壁：壁モルタル（カッター切）撤去モルタル塗の上EP-G塗（取合シール）	K8
手すり：EP-G塗（鉄部）	K9
手すり：GL塗（木部）	K10


[ ]内は既存仕上とする GB-R厚12.5 (GL工法)

徳島県県土整備部営繕課

●工事名 R2 宮崎 池田高等学校  
三・池田 特別教室棟改修工事建築  
●図面名 展開図（階段室E-F間）（1）

●図面番号 A-48  
●縮尺 A2=1/50  
A3=71%

株式会社 宮建築設計  
MIYAMA 会社  
管理建築士 1級09947号 宮本 博  
1級建築士事務所 徳島県知事登録第61057号  
徳島市福島一丁目5番6号 TEL.(088)625-5505(代)

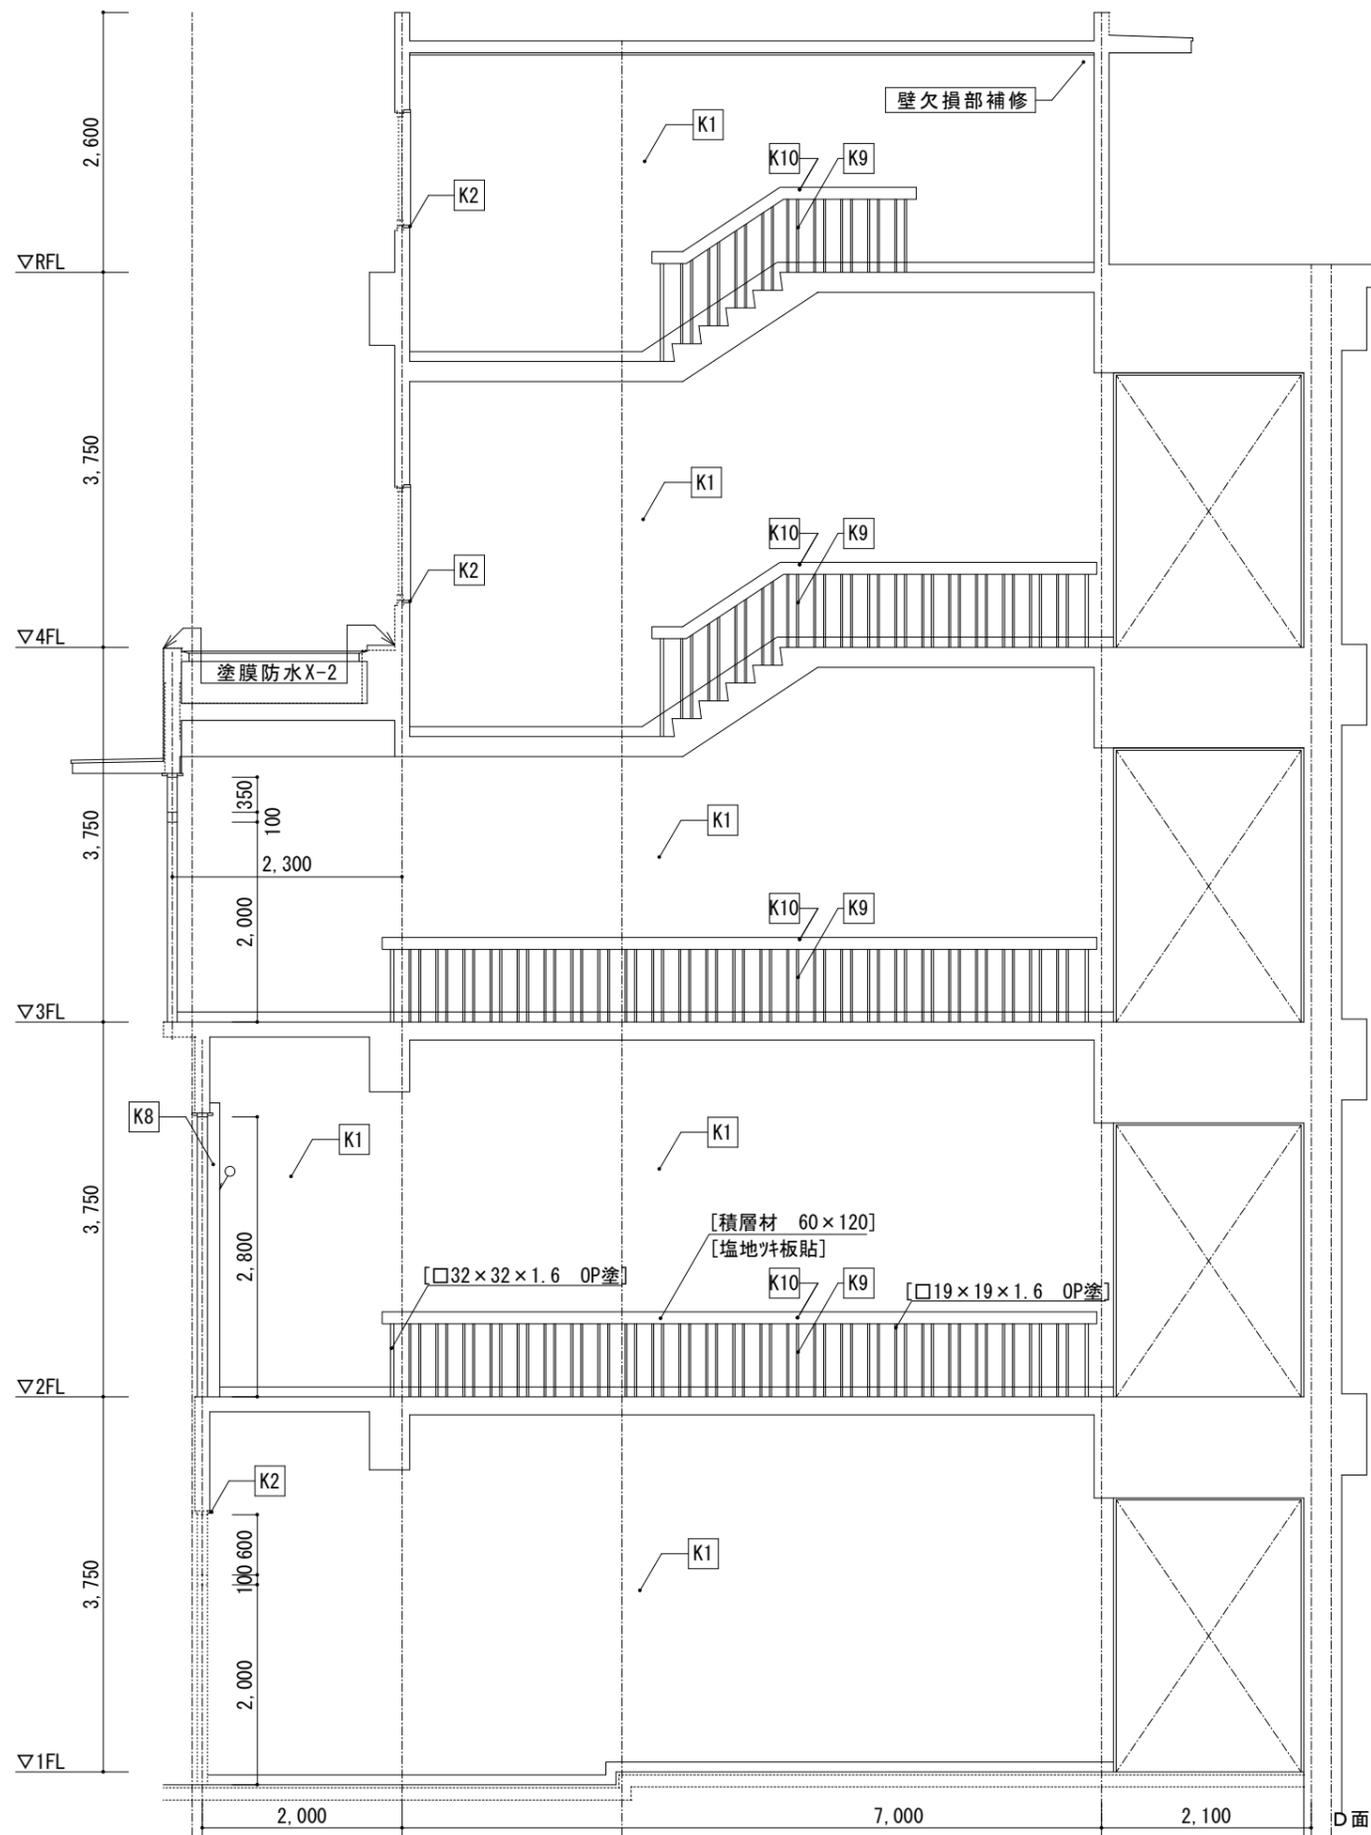

■凡例

項目	記号
壁：EP-G塗替（モルタル・フラスター下地）	K1
壁：EP-G塗替（木下地）	K2
壁：EP-G塗（GB-R下地）	K3
壁：壁タイル撤去部下地処理の上EP-G塗	K4
巾木：木製巾木撤去新設 EP-G塗	K5
建具：木製建具塗替（枠共）	K6
腰壁：合板厚9下地 杉板厚12張り （見切（杉）巾木（桧）共 OSCL塗 新設	K7
壁：壁モルタル（カッタ切）撤去モルタル塗の上EP-G塗（取合シール）	K8
手すり：EP-G塗（鉄部）	K9
手すり：CL塗（木部）	K10


[ ]内は既存仕上とする GB-R厚12.5 (GL工法)

徳島県県土整備部営繕課

●工事名 R2 3階 池田高等学校  
三・池田 特別教室棟改修工事建築  
●図面名 展開図（階段室E-F間）（2）

●図面番号 A-49  
●縮尺 A2=1/50  
A3=71%

株式会社 宮建築設計  
MIYAMA 会社  
管理建築士 1級00947号 宮本 博  
1級建築士事務所 徳島県知事登録第61057号  
徳島市福島一丁目5番6号 TEL.(088)625-5505(代)

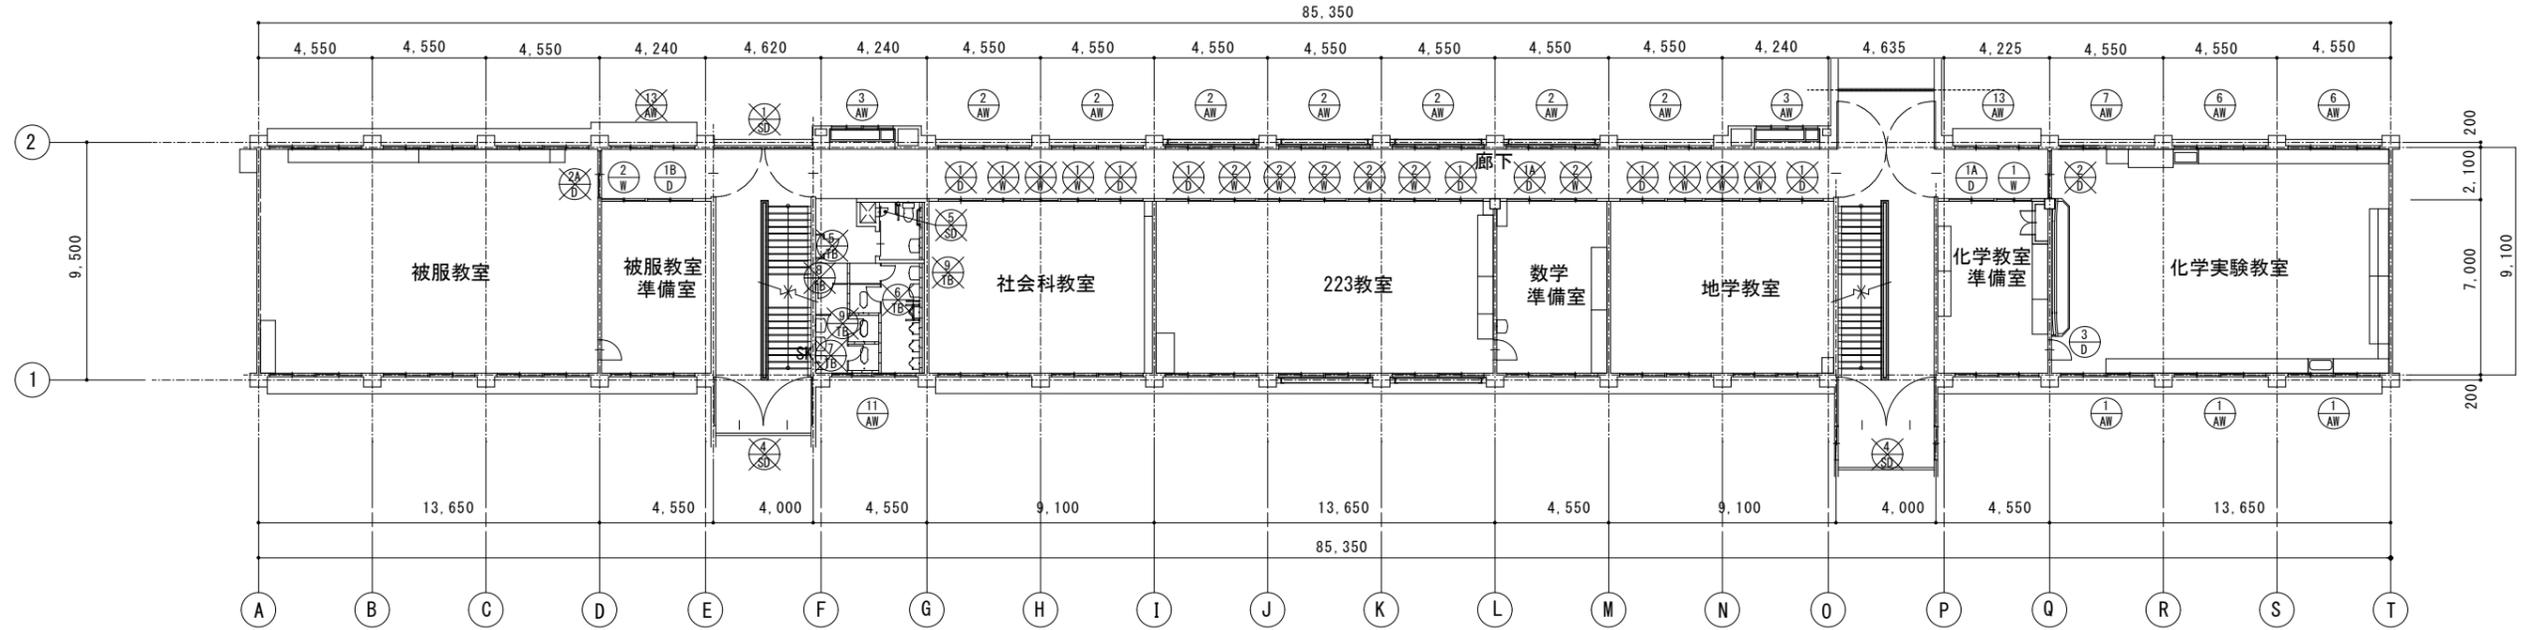


2階建具配置図(改修前) 1/200





1階建具配置図(改修前) 1/200

改修建具を示す。  
 撤去建具を示す。


徳島県県土整備部宮本課	●工事名	R2 宮崎 池田高等学校 三・池田 特別教室棟改修工事建築	●図面番号	A-50	株式会社 宮建築設計 管理建築士 1級90947号 宮本 博 1級建築士事務所 徳島県知事登録第61057号 徳島市福島一丁目5番6号 TEL.(088)625-5505(代)
	●図面名	1階・2階 建具配置図(改修前)	●縮尺	A2=1/200 A3=71%	

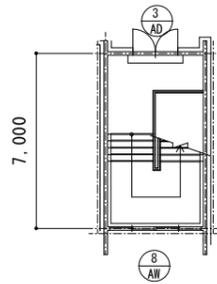

改修前 PH階建具配置図 1/200

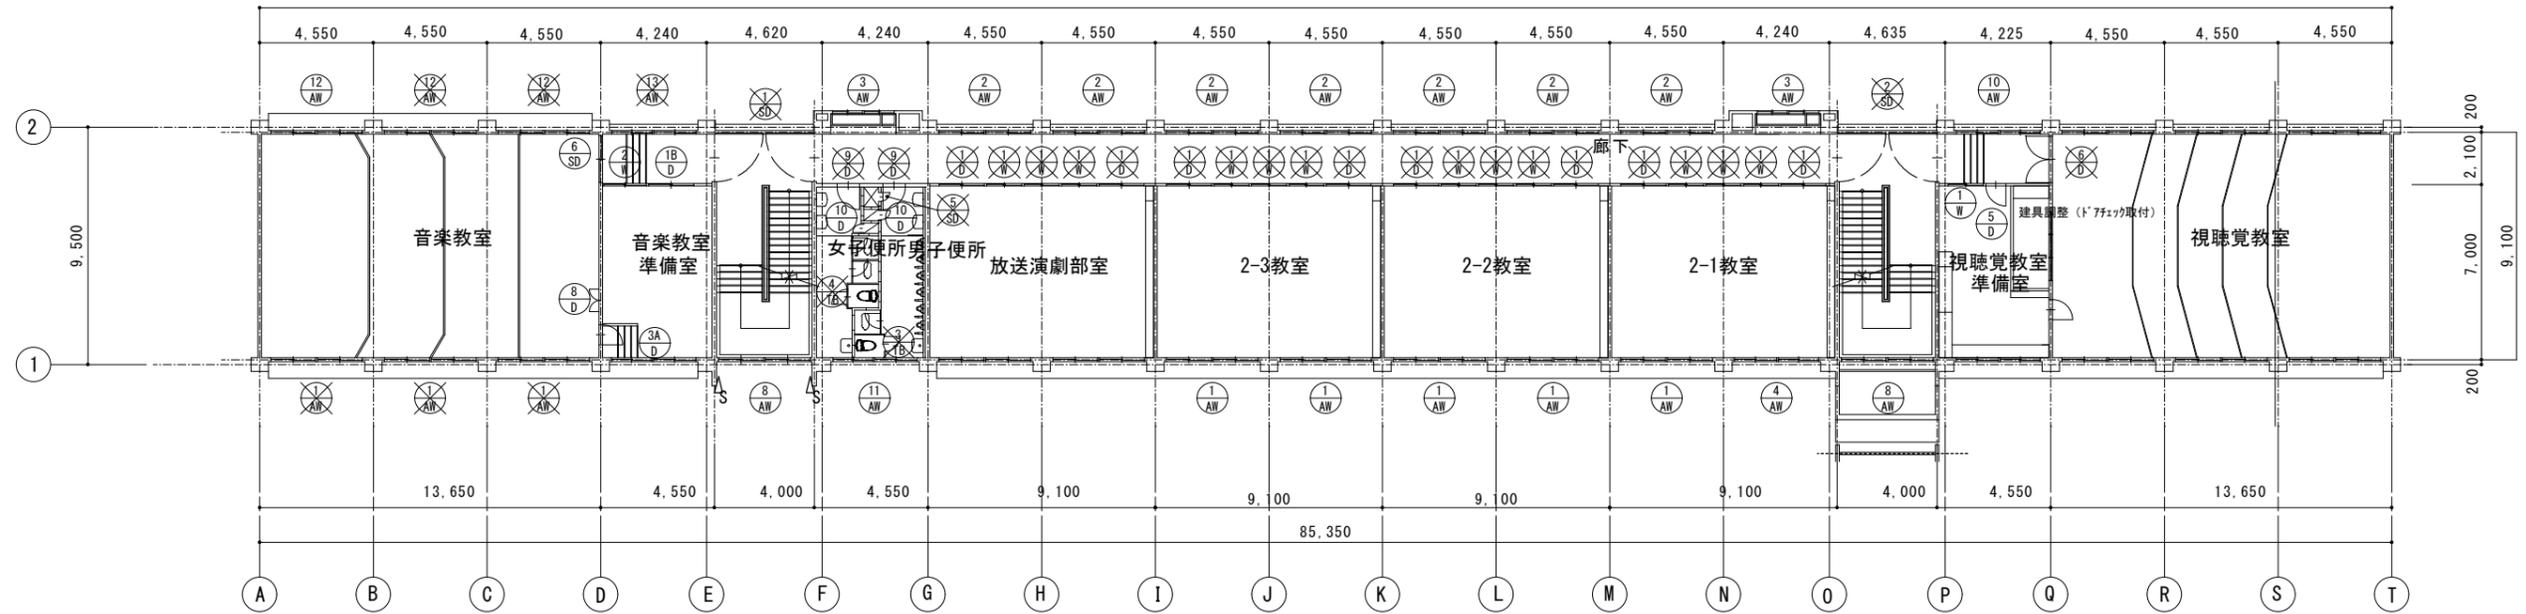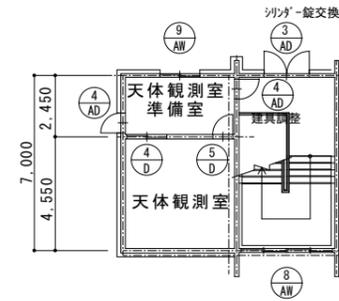

4階建具配置図(改修前) 1/200

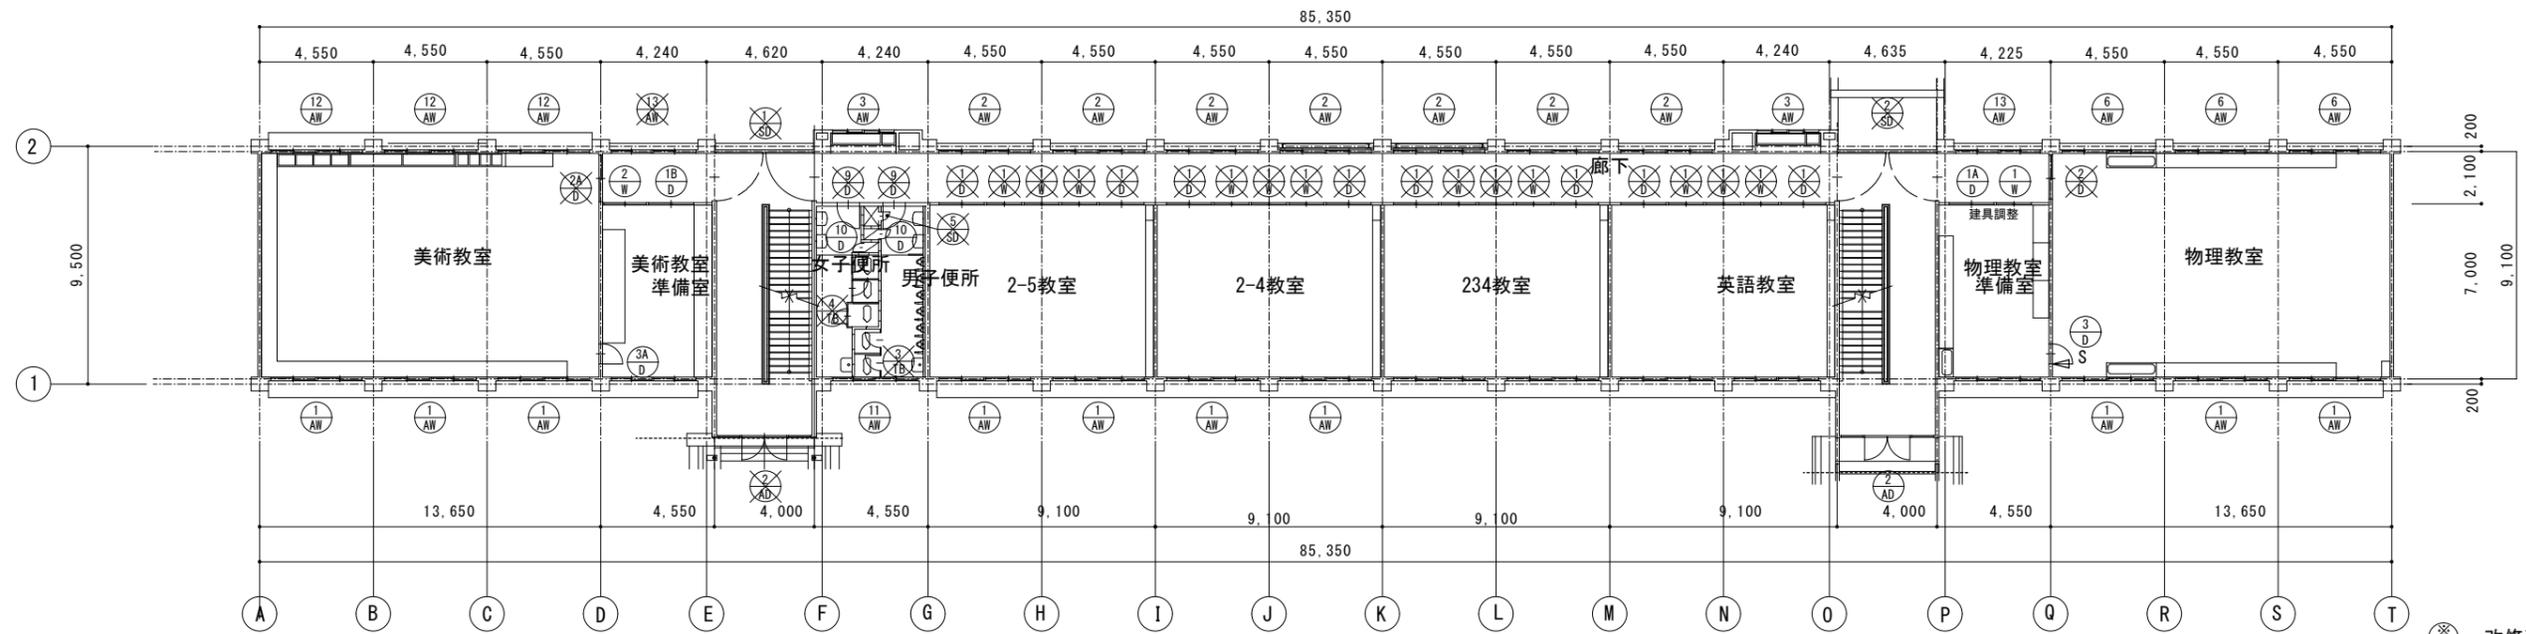

3階建具配置図(改修前) 1/200

改修建具を示す。  
 撤去建具を示す。

徳島県土木整備部管轄課

●工事名 R2 宮緒 池田高等学校  
 三・池田 特別教室棟改修工事建築  
 ●図面名 3階・4階・PH階 建具配置図(改修前)


●図面番号 A-51  
 ●縮尺 A2=1/200  
 A3=71%

株式会社 宮建築設計  
 MIYA 会社  
 管理建築士 1級00947号 宮本 博  
 1級建築士事務所 徳島県知事登録第61057号  
 徳島市福島一丁目5番6号 TEL(088)625-5505(代)


符号	形式 性能	数量	2連2段 引違い窓 1-4階: 教室 特別教室南側	21	2連2段 引違い窓 1-4階: 廊下	28	2連2段 引違い窓 1-4階: 廊下	8	2連2段 引違い窓 1-4階: 準備室	1	2段引違い窓 引違い戸 1階: 廊下	2	2連2段 引違い窓 生物 化学 物理実験室 視聴覚教室	8					
図	※ 木製額縁 下地調整の上 EP塗 額縁25×80 ※ ×印撤去 かハ-工法	×3		FL	※ 木製額縁 下地調整の上 EP塗 額縁25×80		FL	※ 木製額縁 下地調整の上 EP塗 額縁25×80		FL	※ 木製額縁 下地調整の上 EP塗 額縁25×80		FL	※ 木製額縁 下地調整の上 EP塗 額縁25×80 換気扇350×350		FL			
符号	形式 性能	数量	2段引違い窓 2階:化学実験教室	1	2連引違い扉 4階 PH階:階段室	4	引違い窓 PH階	1	2連引違い窓 4階: 準備室	1	2連2段 引違い窓 1-4階: 便所	4	2連2段 引違い窓 1-4階: 特別教室	4					
図	※ 木製額縁 下地調整の上 EP塗 額縁25×80		FL	※ 木製額縁 下地調整の上 EP塗 額縁25×80		FL	※ 木製額縁 下地調整の上 EP塗 額縁25×80		FL	※ 木製額縁 下地調整の上 EP塗 額縁25×80		FL	※ 木製額縁 下地調整の上 EP塗 額縁25×80		FL	※ 木製額縁 下地調整の上 EP塗 額縁25×80 ※ ×印撤去 かハ-工法	×2		FL
符号	形式 性能	数量	2連2段 引違い窓 2-4階: 廊下	2	2段 引違い戸 1階: 廊下	1													
図	※ 木製額縁 下地調整の上 EP塗 額縁25×80 ※ ×印撤去 かハ-工法 枠共	×3		FL	※ 木製額縁 下地調整の上 EP塗 額縁25×80		FL												
符号	形式 性能	数量	ランマハ殺付 自由両開き戸 1階: 廊下	2	ランマハ殺付 自由両開き戸 3階: 廊下	1	両開き戸 PH階	2	片開き戸 PH階	2	片開き戸 1階: 暗室	1							
図	※ 木製額縁 下地調整の上 EP塗 額縁25×80		FL	※ 木製額縁 下地調整の上 EP塗 額縁25×80 ※ ×印撤去 かハ-工法 両開き扉のみ	×1		FL	※ 木製額縁 下地調整の上 EP塗 額縁25×80 ※ 東側階段室側シリンダ-錠交換 (1か所)		FL	※ 木製額縁 下地調整の上 EP塗 額縁25×80 ※ 階段室側建具調整 (1か所)		FL	※ 木製額縁 下地調整の上 EP塗 額縁25×80		FL			

符号	形式	性能	1 SD			2 SD			3 SD			4 SD			5 SD			6 SD		
			場所	数量	両開き防火戸	両開き防火戸	両開き防火戸	両開き防火戸	両開き防火戸	両開き防火戸	両開き防火戸	両開き防火戸	両開き防火戸	両開き防火戸	両開き防火戸	両開き防火戸	両開き防火戸	両開き防火戸	両開き防火戸	両開き防火戸
			1-4階：廊下	4	3-4階：廊下	2	1階：廊下	1	2階：廊下	2	1-4階：便所	4	4階：音楽教室	1	※ 鋼製建具・額縁共 下地調整の上 EP-G塗					
姿	図																			
材質	見込		(本体)スチール		(本体)スチール		(本体)スチール		(本体)スチール		(本体)スチール		(本体)スチール							
ガラス	ガラリ																			
取合	塗装		(沓摺) (本体)スチール (水切) OP塗		(沓摺) (本体)スチール (水切) OP塗		(沓摺) (本体)スチール (水切) OP塗		(沓摺) (本体)スチール (水切) OP塗		(沓摺) (本体)スチール (水切) OP塗		(沓摺) (本体)スチール (水切) OP塗							
金物	備考		707-ビス、ケースハンドル、丁番、埋込型トアフェック内蔵ヒューズ、附属金物一式 ※ 撤去(扉、枠共)		707-ビス、ケースハンドル、丁番、埋込型トアフェック内蔵ヒューズ、附属金物一式 ※ 撤去(扉、枠共)		707-ビス、ケースハンドル、丁番、埋込型トアフェック内蔵ヒューズ、附属金物一式 ※ 撤去(扉、枠共)		707-ビス、ケースハンドル、丁番、埋込型トアフェック内蔵ヒューズ、附属金物一式 ※ 撤去(扉、枠共)		707-ビス、ケースハンドル、丁番、埋込型トアフェック内蔵ヒューズ、附属金物一式 ※ 撤去(扉、枠共)		707-ビス、ケースハンドル、丁番、埋込型トアフェック内蔵ヒューズ、附属金物一式 ※ 撤去(扉、枠共)							
符号	形式	性能	1 W 2段 引違い窓 1-4階：CR 特別教室 準備室 4			2 W 2段 引違い窓 1-4階：CR 特別教室 準備室 4			1 D 2段 引違い戸 1-4階：CR 特別教室 準備室 27			2 D 引違い戸 生物 化学 物理実験室 3			3 D 片開き戸 1-4階：特別教室 3			4 D 引違い戸 PH階 1		
姿	図																			
材質	見込		(本体)木製 好框30×45 下框30×60 上框30×60 棧30×30		(本体)木製 好框30×45 下框30×60 上框30×60 棧30×30		(本体)木製 好框30×45 下框30×60 t6 シナヒニヤ 36 
ガラス	ガラリ		スリガラス3+トメイ3 (ランマ)		スリガラス3+トメイ3 (ランマ)		スリガラス3+トメイ3 (ランマ)		スリガラス3+トメイ3 (ランマ)				スリガラス3							
取合	塗装		(沓摺) (本体)木製 (水切) OP塗		(沓摺) (本体)木製 (水切) OP塗		(沓摺) (本体)木製 (水切) OP塗		(沓摺) (本体)木製 (水切) OP塗		(沓摺) (本体)木製 (水切) OP塗		(沓摺) (本体)木製 (水切) OP塗		(沓摺) (本体)木製 (水切) OP塗		(沓摺) (本体)木製 (水切) OP塗		(沓摺) (本体)木製 (水切) OP塗	
金物	備考		ヒニヤ鉄レベル 捻締 ナイロン戸車 引手		ヒニヤ鉄レベル 捻締 ナイロン戸車 引手		ステンレス角レベル9mm 差込栓錠 ステンレス敷居 戸車 引手		ステンレス角レベル 差込栓錠 ステンレス敷居 戸車 引手		ヒニヤ鉄レベル トアフェック ステンレスロック錠		ステンレス角レベル 差込栓錠 ステンレス敷居 戸車 引手							
符号	形式	性能	5 D 片開き戸 4階：PH階 2			6 D 両開き戸 4階：視聴覚教室 1			7 D 両開き戸 1階：階段下物入 1			8 D 両開き戸 4階：音楽室 1			9 D 片開き戸 1-4階：便所 6			10 D 片開き戸 1-4階：便所 6		
姿	図																			
材質	見込		(本体)木製 t6 シナヒニヤ 36		(本体)木製 t6 シナヒニヤ 36 t25 グラスウール切込		(本体)木製 t6 シナヒニヤ t4 ホリエステル合板 36		(本体)木製 t6 シナヒニヤ t4 ホリエステル合板 36		(本体)木製 t6 シナヒニヤ t4 ホリエステル合板 36		(本体)木製 t6 シナヒニヤ t4 ホリエステル合板 36		(本体)木製 t6 シナヒニヤ t4 ホリエステル合板 36		(本体)木製 t6 シナヒニヤ t4 ホリエステル合板 36		(本体)木製 t4 ホリエステル合板 t4 ランパニヤ 36	
ガラス	ガラリ																			
取合	塗装		(沓摺) (本体)木製 (水切) OP塗		(沓摺) (本体)木製 (水切) OP塗		(沓摺) (本体)木製 (水切) OP塗		(沓摺) (本体)木製 (水切) OP塗		(沓摺) (本体)木製 (水切) OP塗		(沓摺) (本体)木製 (水切) OP塗		(沓摺) (本体)木製 (水切) OP塗		(沓摺) (本体)木製 (水切) OP塗		(沓摺) (本体)木製 (水切) 枠OSCL塗	
金物	備考		ヒニヤ鉄レベル トアフェック ステンレスロック錠		ヒニヤ鉄レベル フランス落シ ステンレスロック錠		ヒニヤ鉄レベル トアフェック ステンレスロック錠		ヒニヤ鉄レベル トアフェック ステンレスロック錠		ヒニヤ鉄レベル トアフェック ステンレスロック錠		ヒニヤ鉄レベル トアフェック ステンレスロック錠		ヒニヤ鉄レベル トアフェック ステンレスロック錠		ヒニヤ鉄レベル トアフェック ステンレスロック錠		ヒニヤ鉄レベル トアフェック ステンレスロック錠	
			徳島県土木整備部営繕課			●工事名 R2 宮崎 池田高等学校 三・池田 特別教室棟改修工事建築			●図面番号 A-53			●図面名 建具表(改修前)(2)			●縮尺 A2=1/100 A3=71%			株式会社 宮建築設計 MIYA 会社 管理建築士 1級0947号 宮本 博 1級建築士事務所 徳島県知事登録第61057号 徳島市福島一丁目5番6号 TEL(088)625-5505(代)		

符号	形式	性能	1 TB	トイレブース	1	2 TB	トイレブース	1	3 TB	トイレブース	2	4 TB	トイレブース	2	5 TB	トイレブース	1	6 TB	トイレブース	1		
	場所	数量		1階：男子便所			1階：女子便所			3-4階：男子便所			3-4階：女子便所			2階：掃除具入			2階：男子便所			
姿	図																					
		材質 仕上	見込	(本体)木製	(本体)木製	(本体)木製	(本体)木製	FRP樹脂化粧合板 40	心材 ハーティクルボード	FRP樹脂化粧合板 40	心材 ハーティクルボード											
ガラス	ガラリ																					
取合	塗装	(沓摺)	(膳板)	(沓摺)	(膳板)	(沓摺)	(膳板)	(沓摺)	(膳板)	(沓摺)	(膳板)	(沓摺)	(膳板)	(沓摺)	(膳板)	(沓摺)	(膳板)	(沓摺)	(膳板)	(沓摺)	(膳板)	
金物	備考	プロペーション ケースハンドル 丁番 埋込型トアフェック 内蔵ヒューズ 附属金物一式 ※ 撤去			内蔵ヒューズ 附属金物一式 ※ 撤去			プロペーション ケースハンドル 丁番 埋込型トアフェック 内蔵ヒューズ 附属金物一式 ※ 撤去			プロペーション ケースハンドル 丁番 埋込型トアフェック 内蔵ヒューズ 附属金物一式 ※ 撤去			笠木 サポート 床見切 (ステンレス製) ケースハンドル錠 笠木 附属金物一式 ※ 撤去			笠木 サポート 床見切 (ステンレス製) スライドラッチ (表示、非常解錠付) 附属金物一式 ※ 撤去					
符号	形式	性能	7 TB	トイレブース	1	8 TB	トイレブース	1	9 TB	トイレブース	2											
	場所	数量		2階：女子便所			2階：女子便所			2階：男子・女子便所												
姿	図																					
		材質 仕上	見込	(本体)木製	(本体)木製	(本体)木製	FRP樹脂化粧合板 40	心材 ハーティクルボード	FRP樹脂化粧合板 40	心材 ハーティクルボード	FRP樹脂化粧合板 40	心材 ハーティクルボード										
ガラス	ガラリ																					
取合	塗装	(沓摺)	(膳板)	(沓摺)	(膳板)	(沓摺)	(膳板)	(沓摺)	(膳板)	(額縁)	(水切)											
金物	備考	笠木 サポート 床見切 (ステンレス製) スライドラッチ (表示、非常解錠付) 附属金物一式 ※ 撤去			笠木 サポート 床見切 (ステンレス製) 附属金物一式 ※ 撤去			笠木 サポート 床見切 (ステンレス製) 附属金物一式 ※ 撤去														
符号	形式	性能																				
	場所	数量																				
姿	図																					
		材質 仕上	見込																			
ガラス	ガラリ																					
取合	塗装																					
金物	備考																					
				徳島県土木整備部営繕課								●工事名 R2 宮崎 池田高等学校 三・池田 特別教室棟改修工事建築				●図面番号 A-54						
												●図面名 建具表 (改修前) (3)				●縮尺 A2=1/100 A3=71%						
												株式会社 宮建築設計 MIYA 会社				管理建築士 1級00947号 宮本 博 1級建築士事務所 徳島県知事登録第61057号 徳島市福島一丁目5番6号 TEL(088)625-5505(代)						

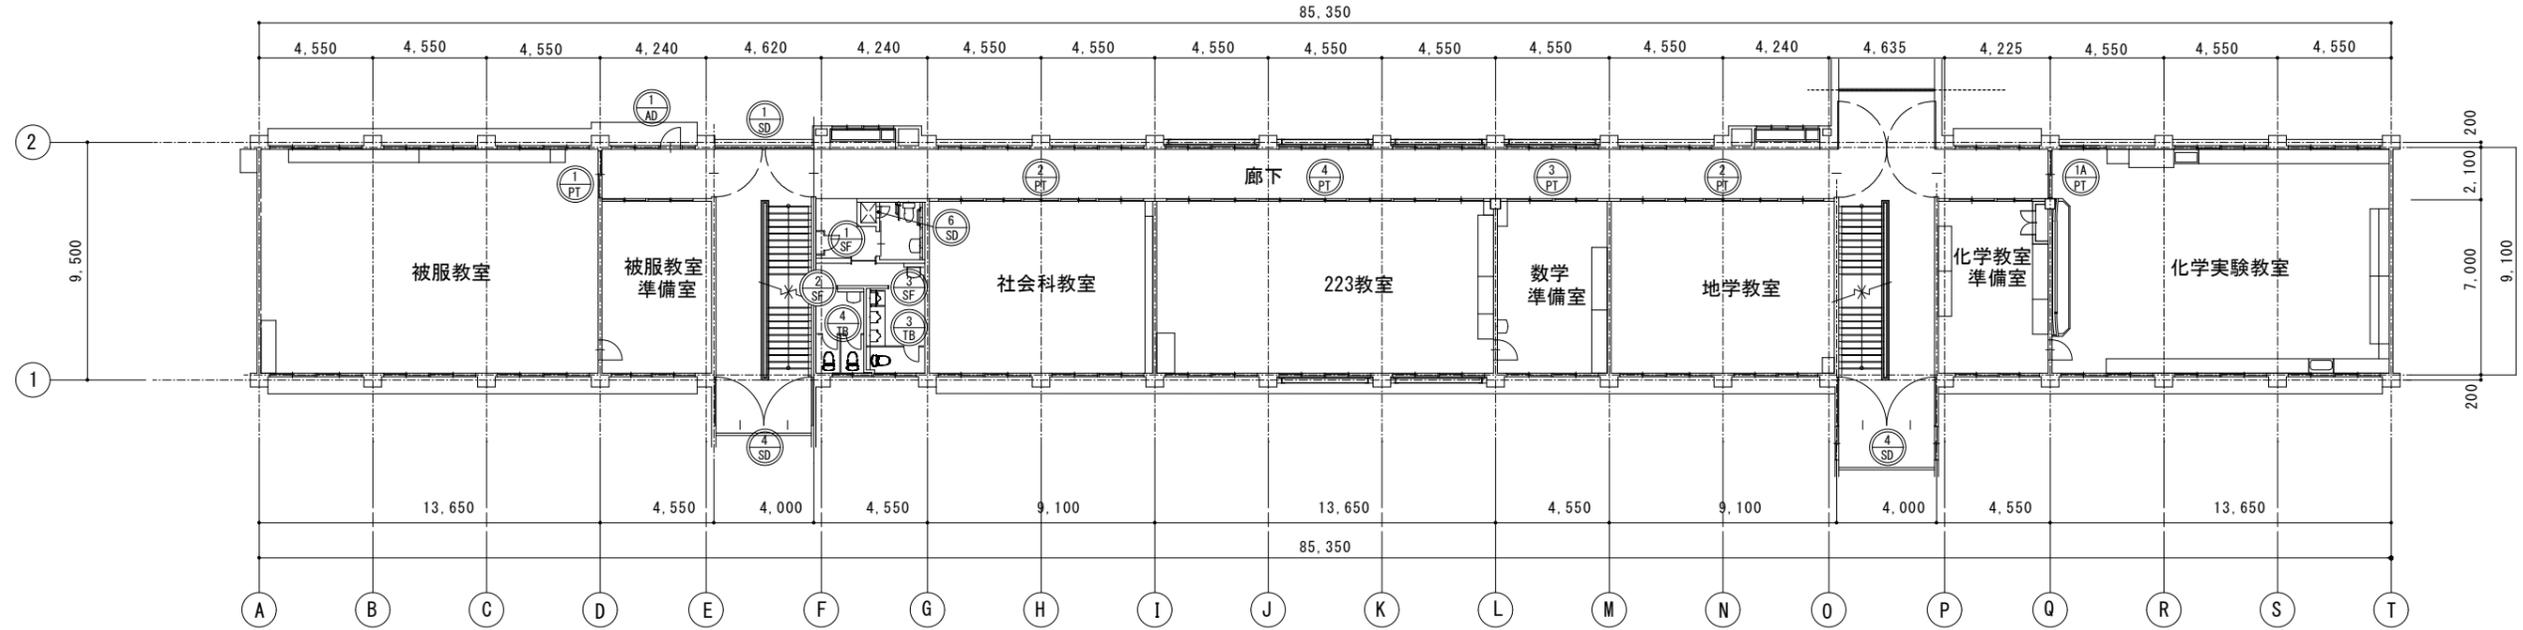


2階建具配置図(改修後) 1/200

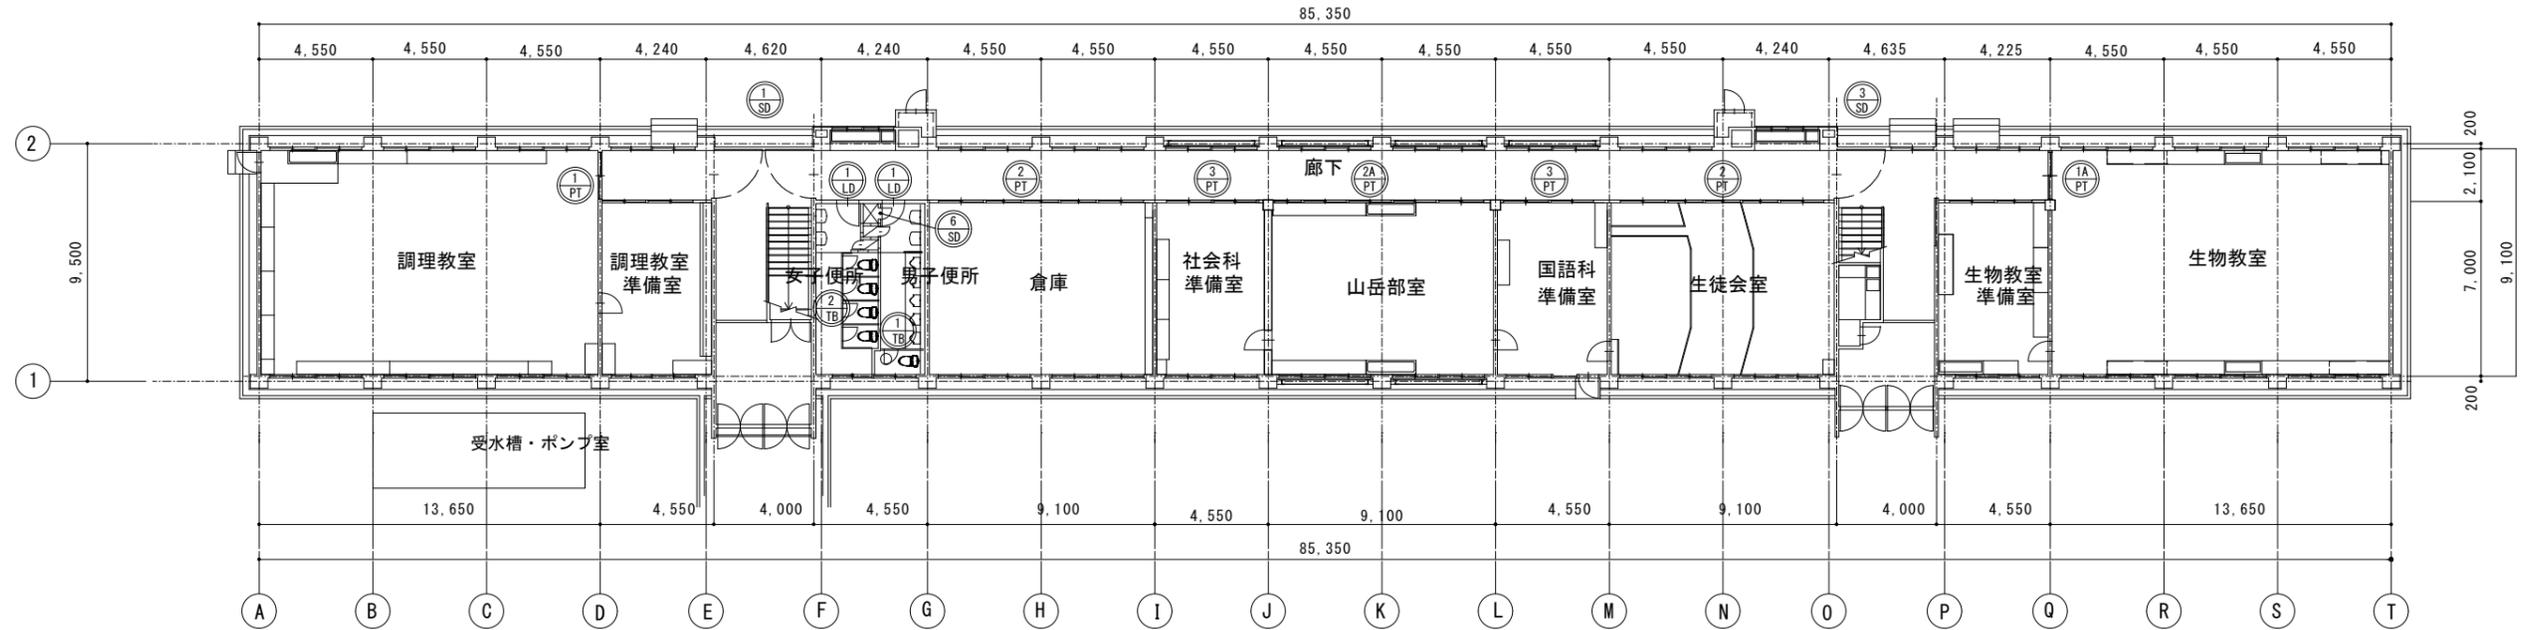



1階建具配置図(改修後) 1/200

新設建具を示す。  
 改修建具を示す。


徳島県県土整備部営繕課	●工事名	R2 宮精 池田高等学校 三・池田 特別教室棟改修工事建築	●図面番号	A-55	株式会社 宮建築設計 管理建築士 1級90947号 宮本 博 1級建築士事務所 徳島県知事登録第61057号 徳島市福島一丁目5番6号 TEL.(088)625-5505(代)
	●図面名	1階・2階 建具配置図(改修後)	●縮尺	A2=1/200 A3=71%	

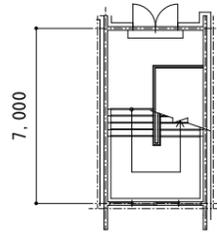

改修後 PH階建具配置図 1/200

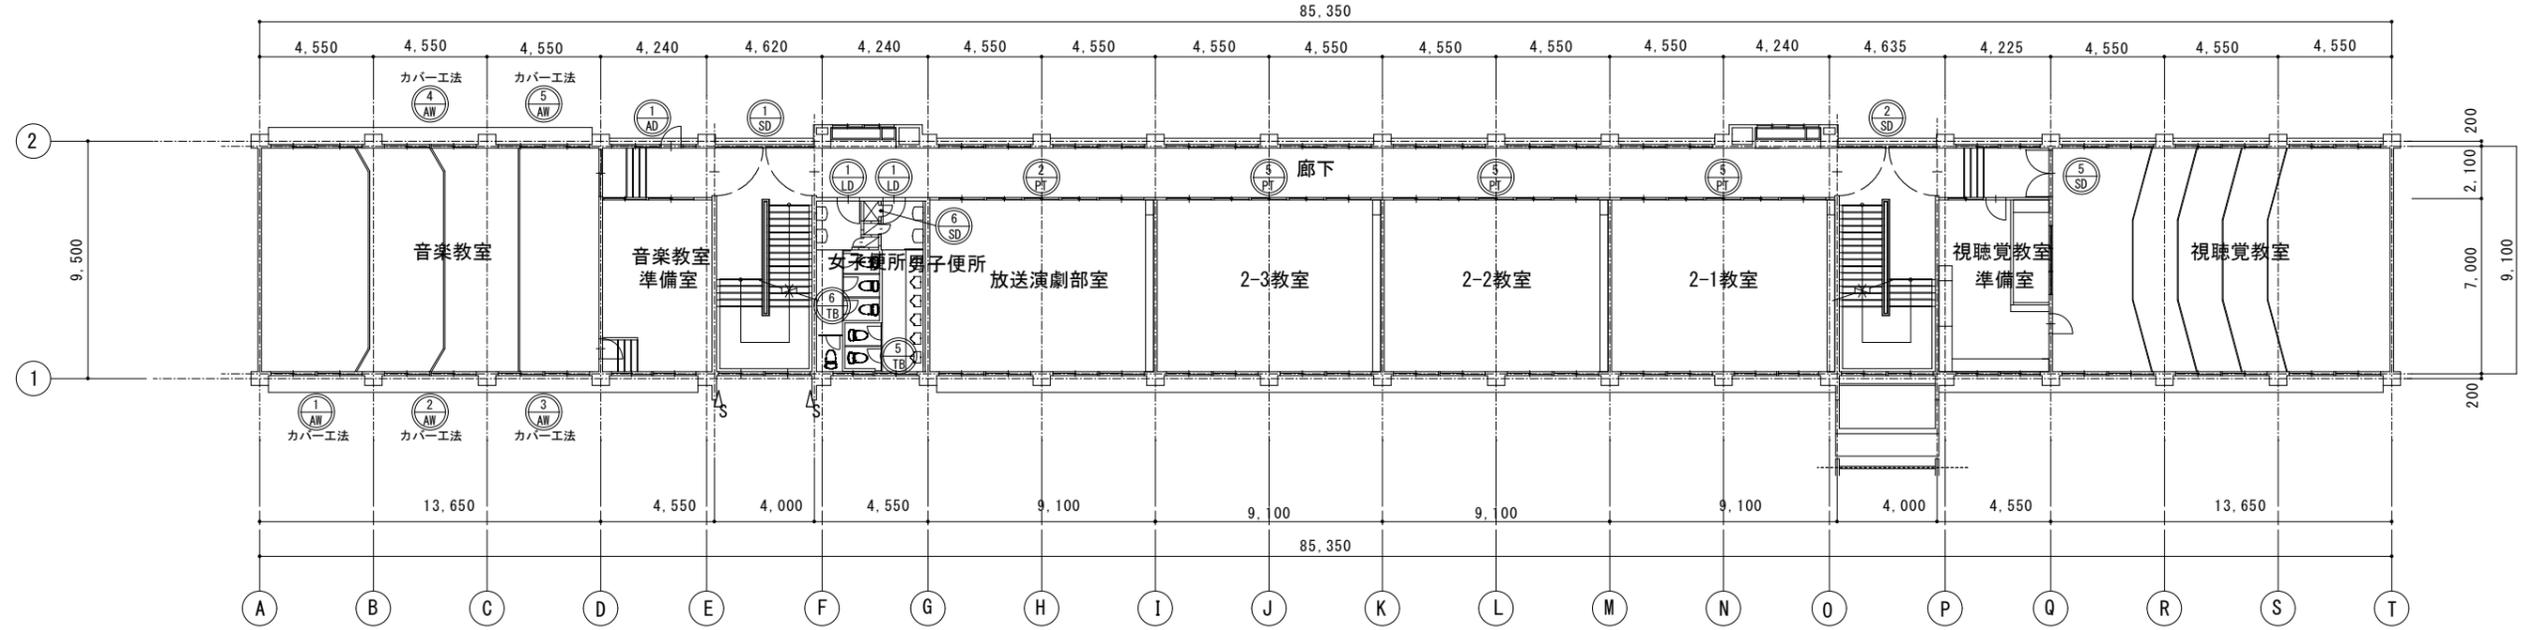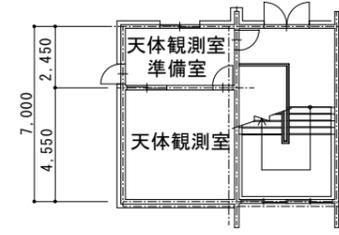

4階建具配置図(改修後) 1/200

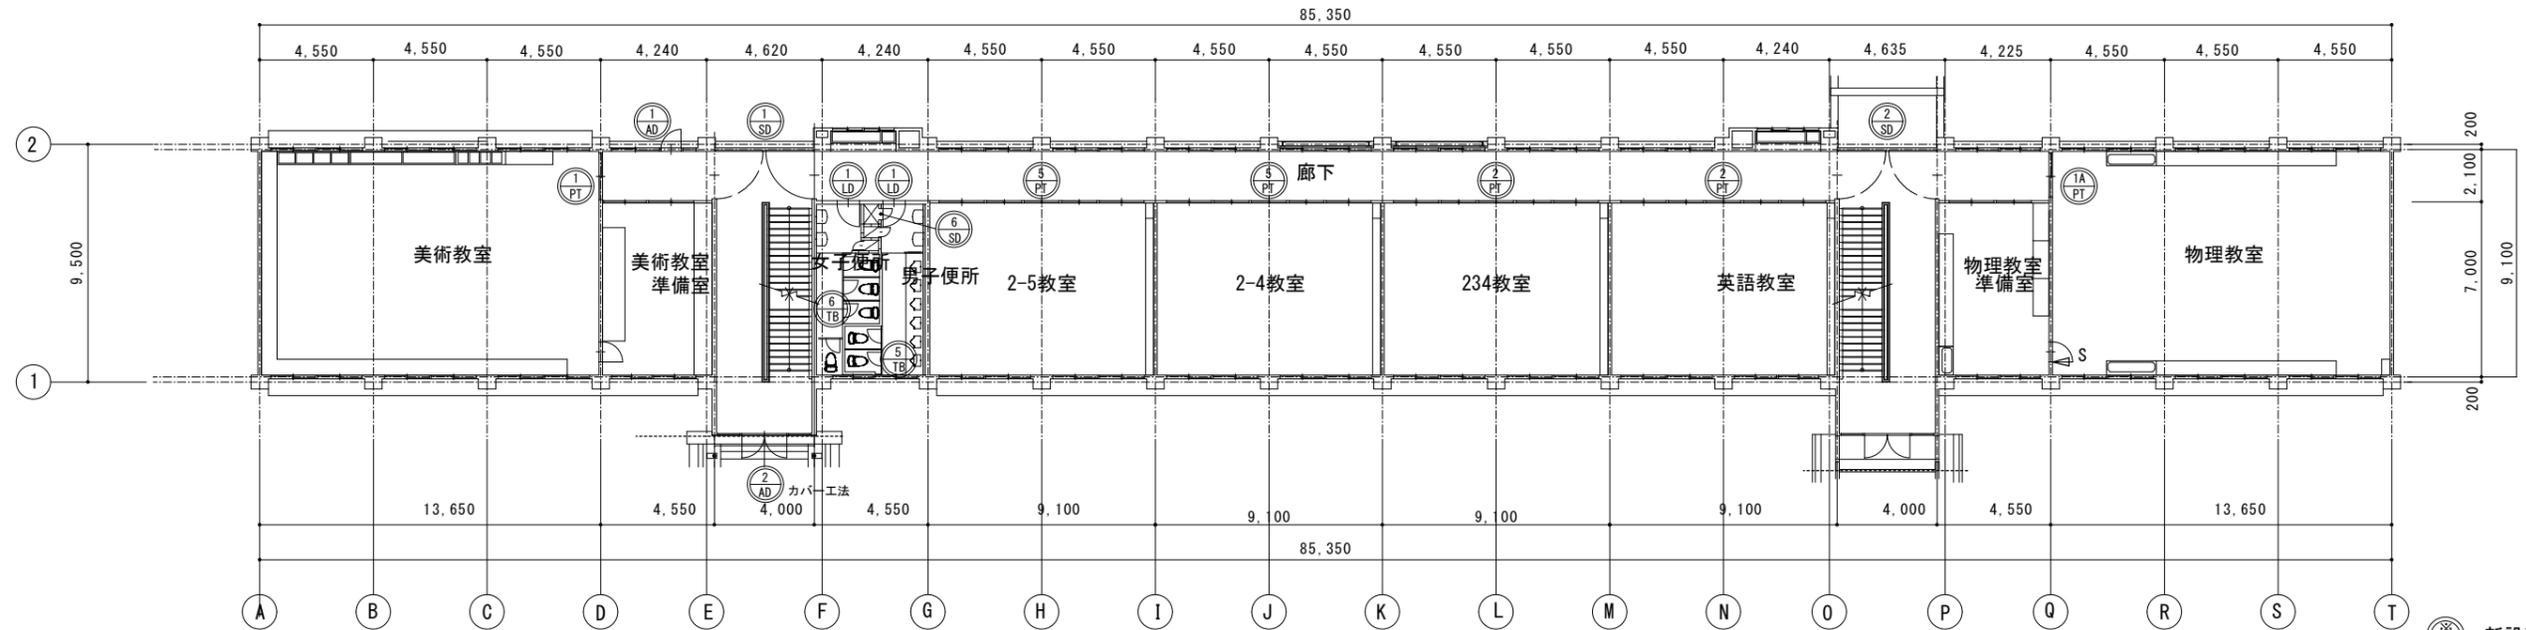

3階建具配置図(改修後) 1/200

新設建具を示す。  
 改修建具を示す。

徳島県土木整備部管轄課











●工事名 R2 宮崎 池田高等学校  
 三・池田 特別教室棟改修工事建築  
 ●図面名 3階・4階・PH階 建具配置図(改修後)

●図面番号 A-56  
 ●縮尺 A2=1/200  
 A3=71%


株式会社 宮建築設計  
 MIYAYA 会社  
 管理建築士 1級00947号 宮本 博  
 1級建築士事務所 徳島県知事登録第61057号  
 徳島市福島一丁目5番6号 TEL(088)625-5505(代)

符号	形式	性能	① AW	2連2段 引違い窓	1	② AW	2連2段 引違い窓	1	③ AW	2連2段 引違い窓	1	④ AW	2連2段 引違い窓	1	⑤ AW	2連2段 引違い窓	1						
	場所	数量		4階：音楽室			4階：音楽室			4階：音楽室			4階：音楽室			4階：音楽室							
姿	図																						
材質	見込	(本体)アルミ		70		(本体)AW		70		(本体)AW		70		(本体)AW		70							
ガラス	ガラス	トメイ5		トメイ5		トメイ5		トメイ5		トメイ5		トメイ5		トメイ5		トメイ5							
取合	塗装	(沓摺)	(膳板)	(額縁)木製	(水切)	EP-G塗	(沓摺)	(膳板)	(額縁)木製	(水切)	EP-G塗	(沓摺)	(膳板)	(額縁)木製	(水切)	EP-G塗	(沓摺)	(膳板)	(額縁)木製	(水切)	EP-G塗		
金物	備考	附属金物一式		※カバー工法		附属金物一式		※カバー工法		附属金物一式		※カバー工法		附属金物一式		※カバー工法							
符号	形式	性能	① AD	2段 引違い窓 片開戸	3	② AD	2連2段 引違い窓	1	① SF	三方枠	1	② SF	二方枠	1	③ SF	二方枠	1						
	場所	数量		2-4階：廊下			3階：廊下			2階：便所 前室			2階：男子便所			2階：女子便所							
姿	図																						
材質	見込	(本体)AL		70		(本体)AL		70		(枠)SUS	136	(枠)SUS	132	(枠)SUS	132	(枠)SUS	132						
ガラス	ガラス	トメイ5		強化トメイ5		トメイ5		トメイ5		(沓摺)SUS FB 6*12		(沓摺)		(沓摺)		(沓摺)							
取合	塗装	(沓摺)	(膳板)	(額縁)木製	(水切)	EP-G塗	(沓摺)	(膳板)	(額縁)木製	(水切)	EP-G塗	(沓摺)	(膳板)	(額縁)木製	(水切)	EP-G塗	(沓摺)	(膳板)	(額縁)木製	(水切)	EP-G塗		
金物	備考	附属金物一式		707ヒンジ ステンレス握手 フランス落シ 玄関リング錠 附属金物一式		※カバー工法		707ヒンジ ステンレス握手 フランス落シ 玄関リング錠 附属金物一式		※カバー工法		707ヒンジ ステンレス握手 フランス落シ 玄関リング錠 附属金物一式		※カバー工法		707ヒンジ ステンレス握手 フランス落シ 玄関リング錠 附属金物一式		※カバー工法					
符号	形式	性能	① SD	両開き防火戸	4	② SD	両開き防火戸	2	③ SD	片開き防火戸	1	④ SD	両開き防火戸	2	⑤ SD	両開き戸	1	⑥ SD	片開き戸	4			
	場所	数量		1-4階：廊下			3-4階：廊下			1階：廊下			2階：廊下			4階：視聴覚室			1-4階：便所				
姿	図																						
材質	見込	(本体)スチール		枠見込 220	溶融亜鉛めっき鋼板防錆塗装	扉厚 60	(本体)スチール	枠見込 220	溶融亜鉛めっき鋼板防錆塗装	扉厚 60	(本体)スチール	枠見込 220	溶融亜鉛めっき鋼板防錆塗装	扉厚 60	(本体)スチール	枠見込 220	溶融亜鉛めっき鋼板防錆塗装	扉厚 60	ガラス充填	(本体)スチール	枠見込 100	溶融亜鉛めっき鋼板防錆塗装	扉厚 25
ガラス	ガラス																						
取合	塗装	(沓摺)なし		(本体)スチール・さび止め・EP-G塗		(沓摺)なし		(本体)スチール・さび止め・EP-G塗		(沓摺)なし		(本体)スチール・さび止め・EP-G塗		(沓摺)SUS		(本体)スチール・さび止め・EP-G塗		(沓摺)		(本体)スチール・さび止め・EP-G塗		(沓摺)	
金物	備考	オートヒンジ ケースハンドル くぐり戸 附属金物一式		※ 煙感知器連動、遮煙防火設備		オートヒンジ ケースハンドル くぐり戸 附属金物一式		※ 煙感知器連動、遮煙防火設備		オートヒンジ ケースハンドル くぐり戸 附属金物一式		※ 煙感知器連動、遮煙防火設備		オートヒンジ ケースハンドル くぐり戸 附属金物一式		ヒョウパッドヒンジ フランス落シ レバーハンドル錠 ドアローザー 戸当り 附属金物一式		※ 遮音性能T2		丁番、平面ハンドル錠、附属金物一式		※ 遮煙防火設備	
徳島県県土整備部営繕課																●工事名 R2 宮精 池田高等学校 三・池田 特別教室棟改修工事建築		●図面番号 A-57		株式会社 宮建築設計 管理建築士 1級00947号 宮本 博 1級建築士事務所 徳島県知事登録第61057号 徳島市福島一丁目5番6号 TEL(088)625-5505(代)			
																●図面名 建具表(改修後)(1)		●縮尺 A2=1/100 A3=71%					

符号	形式	性能	① PT	ラマ引違い窓付引違い戸	①A PT	引違い戸 生物実験室 化学実験教室 物理実験教室	② PT	ラマ2段3連引違い窓 引違い戸 倉庫 社会科教室 生徒会室 地学教室 英語教室 放送演劇部室	②A PT	ラマ2段3連引違い窓 引違い戸 山岳部室															
	場所	数量	1	調理室 被服室 美術室	3	3	7	1																	
姿	図																								
		材質 仕上	見込	(本体)スチール 80 焼付塗装				(本体)スチール 80 焼付塗装				(本体)スチール 80 焼付塗装													
ガラス	ガラリ	強化型板t4+強化トーマイト4 (ラマ)				強化型板t4+強化トーマイト4 (ラマ)				強化型板t4+強化トーマイト4 (ラマ)															
取合	塗装	(沓摺) (膳板) (額縁) (水切)				(沓摺) (膳板) (額縁) (水切)				(沓摺) (膳板) (額縁) (水切)															
金物	備考	附属金物一式、扉有効開口800以上				附属金物一式、扉有効開口800以上				附属金物一式、扉有効開口800以上															
符号	形式	性能	③ PT	ラマ2段3連引違い窓 引違い戸 社会科準備室 国語科準備室 数学準備室	④ PT	ラマ2段5連引違い窓 引違い戸 223教室	⑤ PT	ラマ2段5連引違い窓 引違い戸 吊り戸 教室	① LD	片開き戸 1・3・4階便所															
	場所	数量	3	3	1	5	6																		
姿	図																								
		材質 仕上	見込	(本体)スチール 80 焼付塗装				(本体)スチール 80 焼付塗装				(本体)化粧鋼板 枠 防錆塗装													
ガラス	ガラリ	強化型板t4+強化トーマイト4 (ラマ)				強化型板t4+強化トーマイト4 (ラマ)				強化型板t4															
取合	塗装	(沓摺) (膳板) (額縁) (水切)				(沓摺) (膳板) (額縁) (水切)				(沓摺)なし (額縁)スチール・さび止め・EP塗															
金物	備考	附属金物一式、扉有効開口800以上				附属金物一式、扉有効開口800以上				附属金物一式、扉有効開口800以上															
符号	形式	性能	① TB	トイレブース 1階：男子便所	② TB	トイレブース 1階：女子便所	③ TB	トイレブース 2階：男子便所	④ TB	トイレブース 2階：女子便所	⑤ TB	トイレブース 3・4階：男子便所	⑥ TB	トイレブース 3・4階：女子便所											
	場所	数量	1	1	1	1	2	2																	
姿	図																								
		材質 仕上	見込	高圧メラミン樹脂化粧板 ペーパーコア				高圧メラミン樹脂化粧板 ペーパーコア				高圧メラミン樹脂化粧板 ペーパーコア													
ガラス	ガラリ	笠木(蓋つき)壁面レール/コーナーカバー-アルミ押出型材				笠木(蓋つき)壁面レール/コーナーカバー-アルミ押出型材				笠木(蓋つき)壁面レール/コーナーカバー-アルミ押出型材															
取合	塗装	ステンレス巾木				ステンレス巾木				ステンレス巾木															
金物	備考	中心吊りレール・レール、表示錠・ストライク、戸当り、付属金物一式				中心吊りレール・レール、表示錠・ストライク、戸当り、付属金物一式				中心吊りレール・レール、表示錠・ストライク、戸当り、付属金物一式															
徳島県県土整備部営繕課											●工事名 R2 宮崎 池田高等学校 三・池田 特別教室棟改修工事建築 ●図面名 建具表(改修後)(2)				●図面番号 A-58 ●縮尺 A2=1/100 A3=71%				株式会社 宮建築設計 MIYAYA 会社 管理建築士 1級0947号 宮本 博 1級建築士事務所 徳島県知事登録第61057号 徳島市福島一丁目5番6号 TEL(088)625-5505(代)						

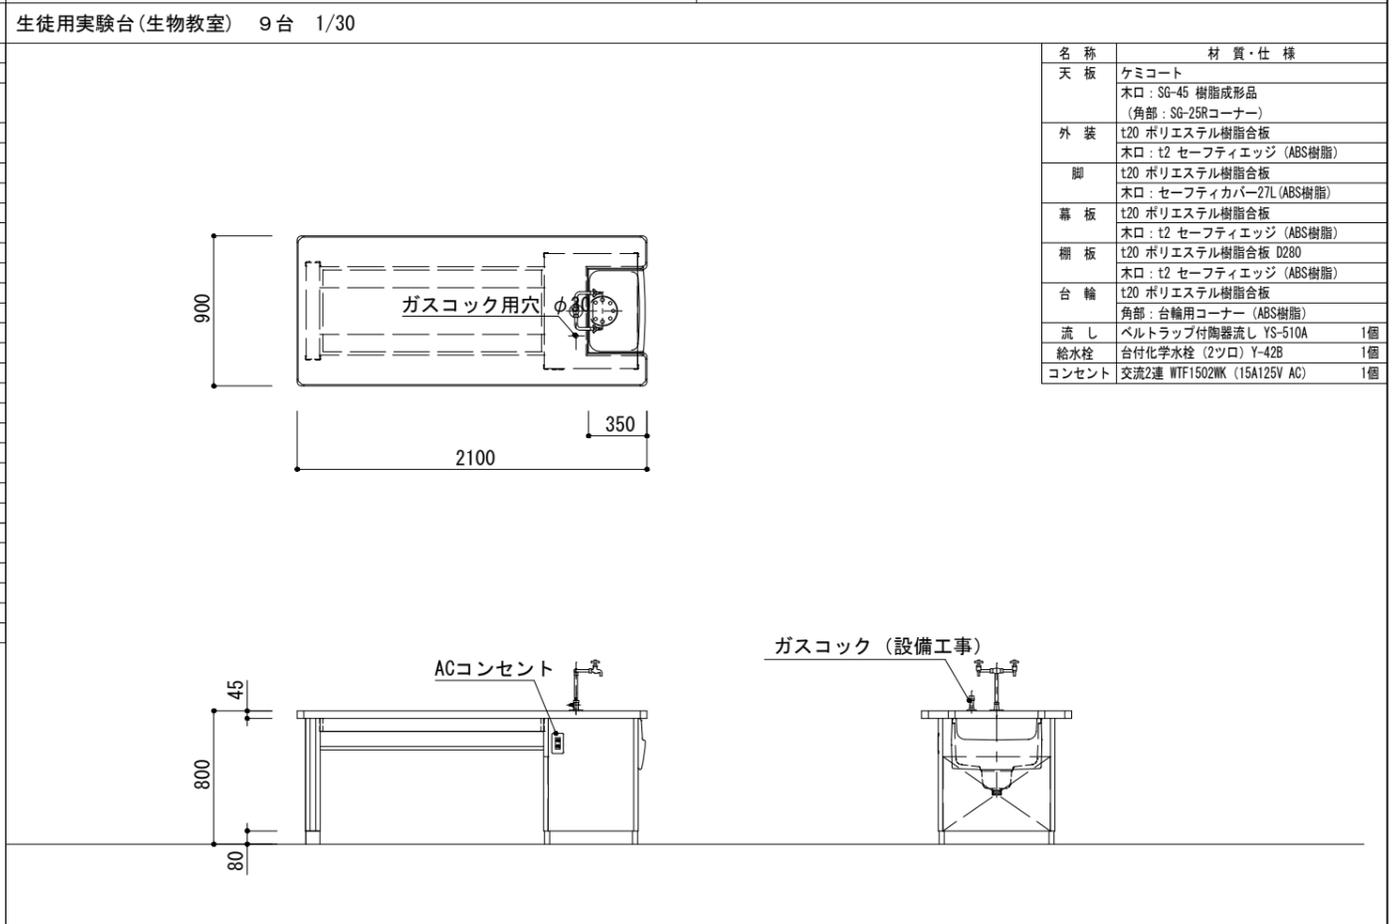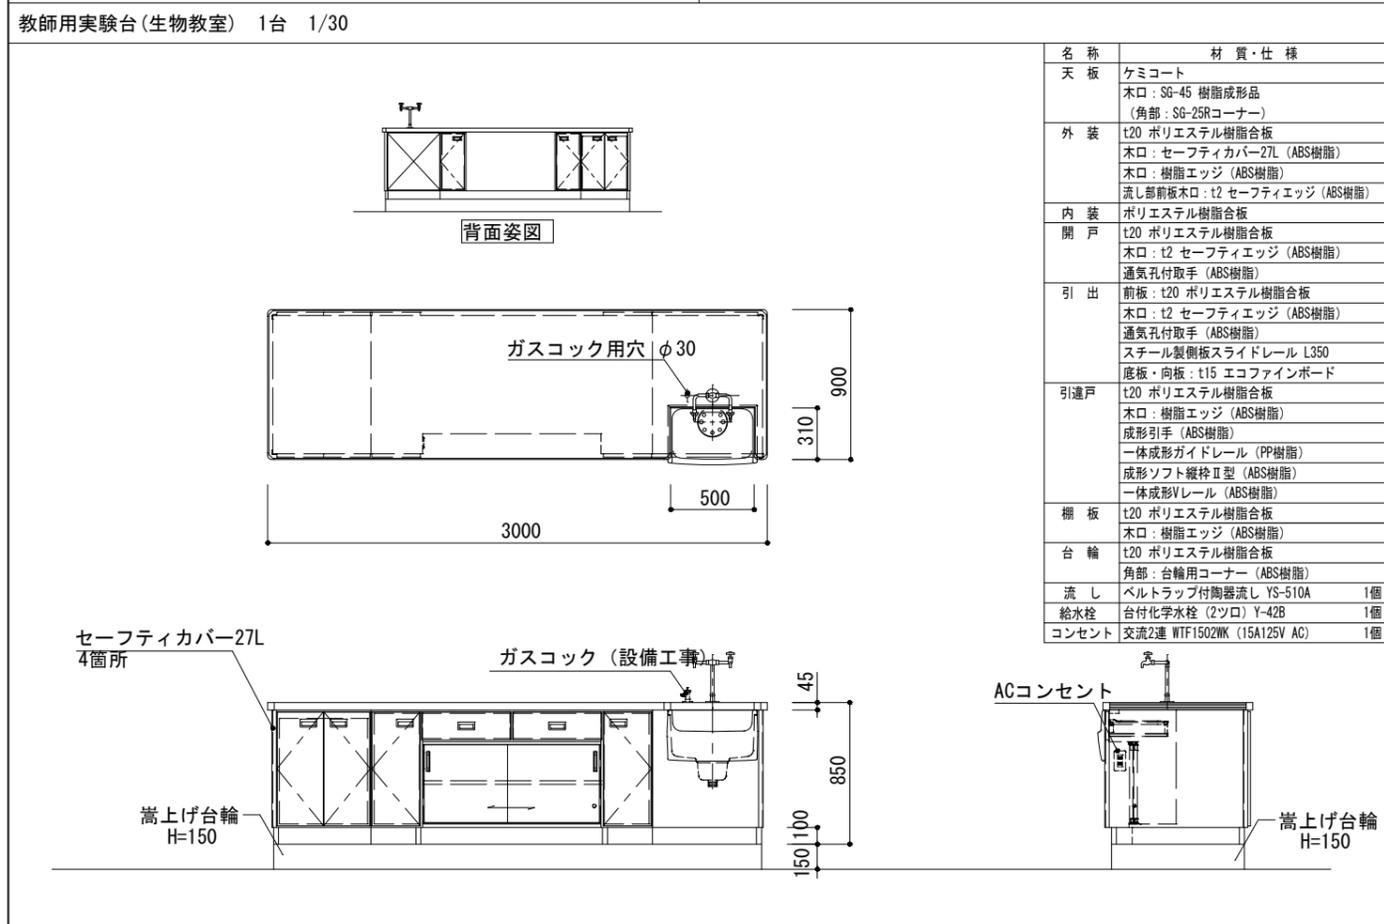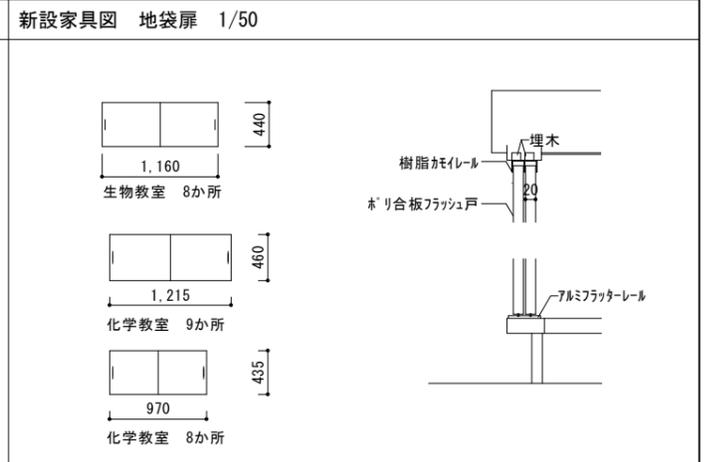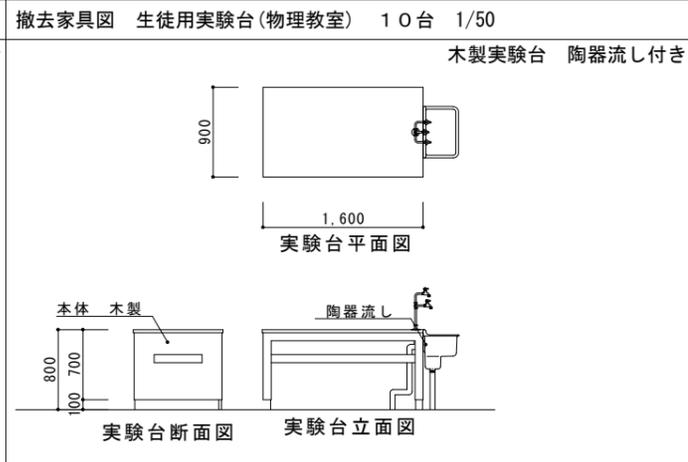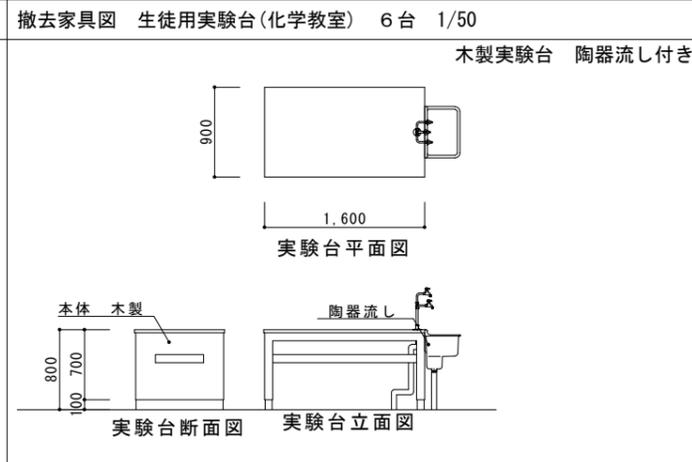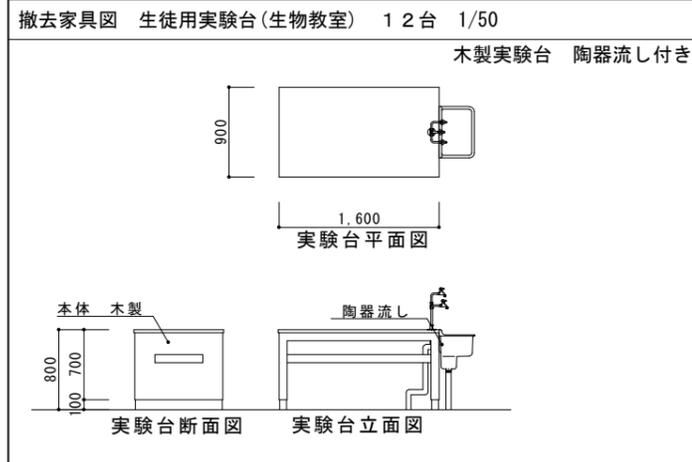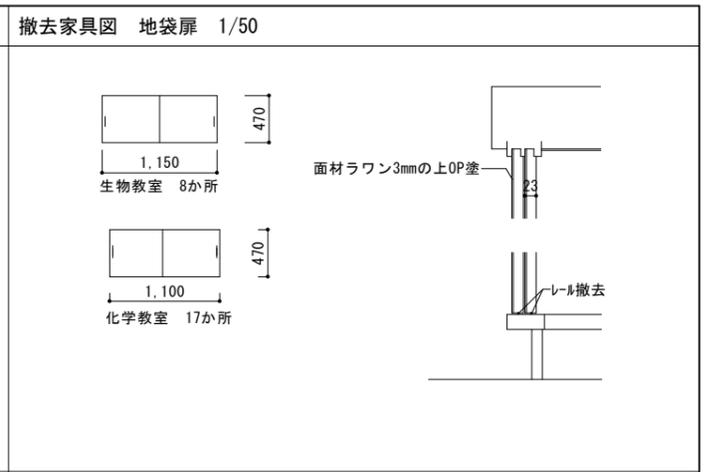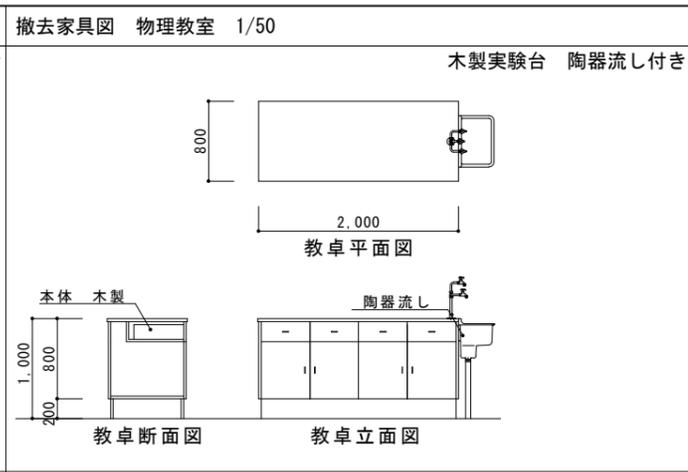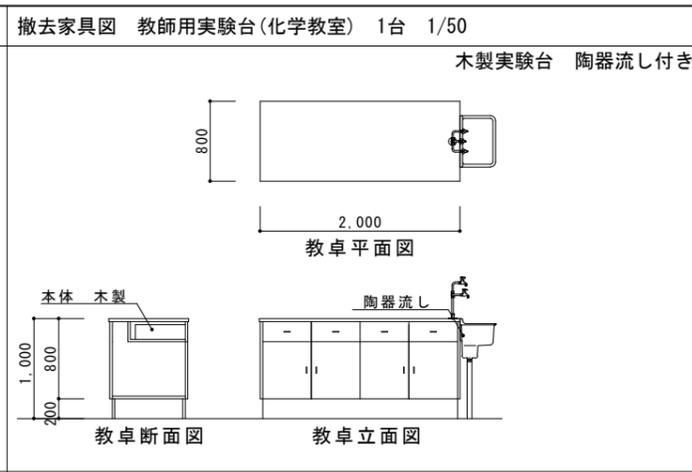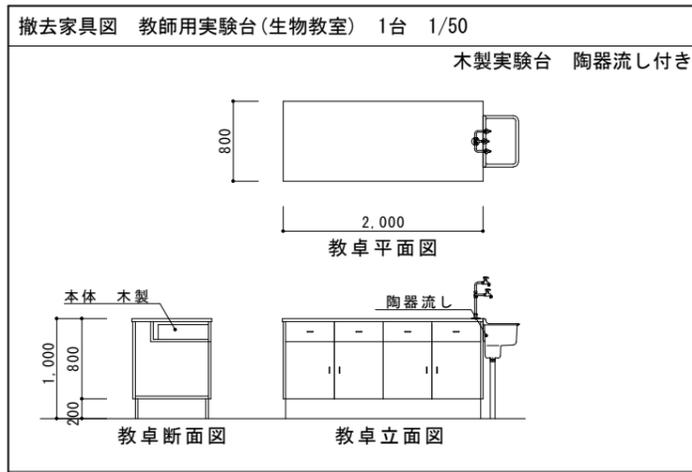


教師用実験台(化学教室) 1台 1/30

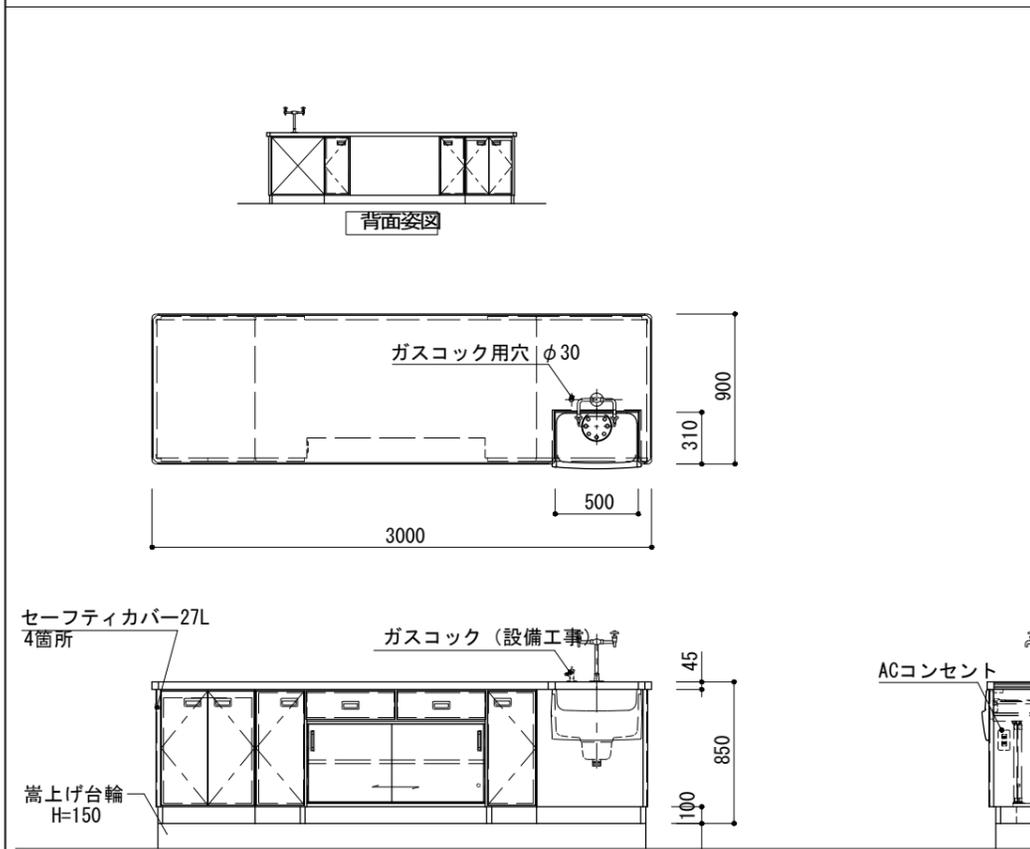


名称	材質・仕様
天板	ケミコート 木口: SG-45 樹脂成形品 (角部: SG-25Rコーナ)
外装	t20 ポリエステル樹脂合板 木口: セーフティカバー-27L (ABS樹脂) 木口: 樹脂エッジ (ABS樹脂) 流し部前板木口: t2 セーフティエッジ (ABS樹脂)
内装	ポリエステル樹脂合板
開戸	t20 ポリエステル樹脂合板 木口: t2 セーフティエッジ (ABS樹脂) 通気孔付取手 (ABS樹脂)
引出	前板: t20 ポリエステル樹脂合板 木口: t2 セーフティエッジ (ABS樹脂) 通気孔付取手 (ABS樹脂) スチール製側板スライドレール L350 底板・向板: t15 エコファインボード
引違戸	t20 ポリエステル樹脂合板 木口: 樹脂エッジ (ABS樹脂) 成形引手 (ABS樹脂) 一体成形ガイドレール (PP樹脂) 成形ソフト縦枠II型 (ABS樹脂) 一体成形Vレール (ABS樹脂)
棚板	t20 ポリエステル樹脂合板 木口: 樹脂エッジ (ABS樹脂)
台輪	t20 ポリエステル樹脂合板 角部: 台輪用コーナー (ABS樹脂)
流し	ベルトラップ付陶器流し YS-510A 1個
給水栓	台付化学水栓 (2ツ口) Y-42B 1個
コンセント	交流2連 WTF1502WK (15A125V AC) 1個

生徒用実験台(化学教室) 5台 1/30

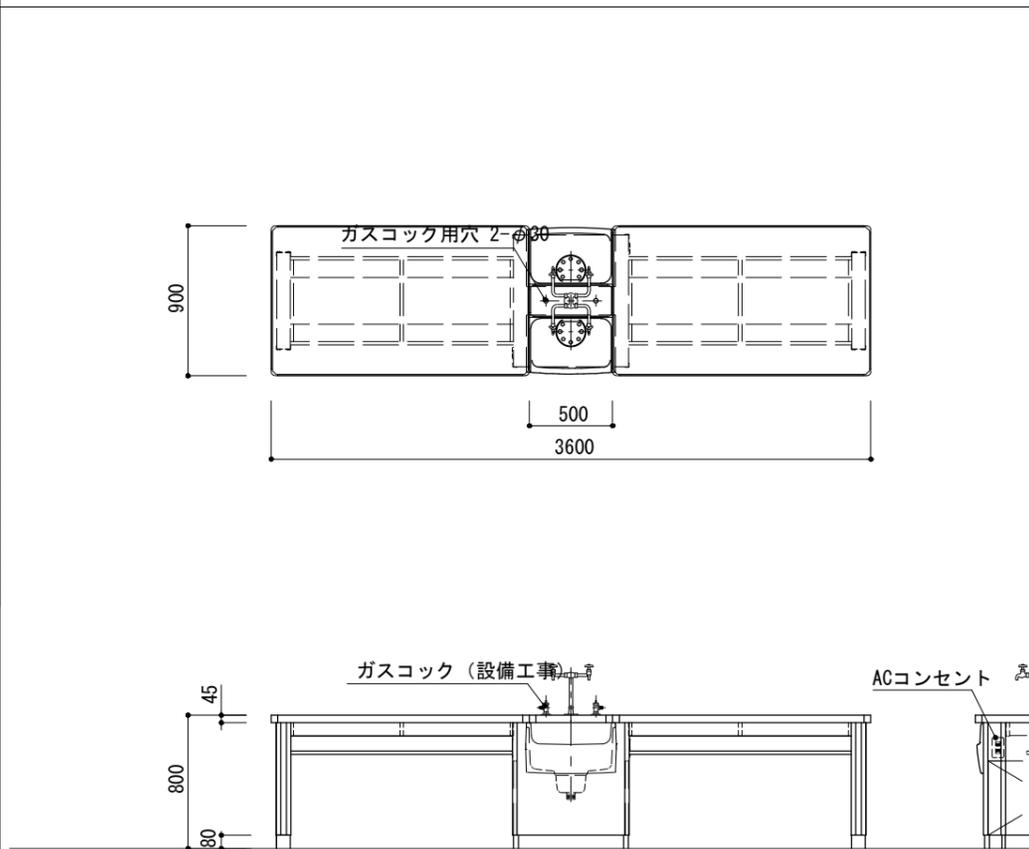


名称	材質・仕様
天板	ケミコート 木口: SG-45 樹脂成形品 (角部: SG-25Rコーナ)
外装	t20 ポリエステル樹脂合板 木口: セーフティカバー-27L (ABS樹脂)
脚	t20 ポリエステル樹脂合板 木口: セーフティカバー-27L (ABS樹脂)
幕板	t20 ポリエステル樹脂合板 木口: t2 セーフティエッジ (ABS樹脂)
棚板	t20 ポリエステル樹脂合板 D280 木口: t2 セーフティエッジ (ABS樹脂)
台輪	t20 ポリエステル樹脂合板 角部: 台輪用コーナー (ABS樹脂)
流し	ベルトラップ付陶器流し YS-510A 2個
給水栓	台付化学水栓 (4ツ口) Y-43D 1個
コンセント	交流2連 WTF1502WK (15A125V AC) 2個

教師用実験台(物理教室) 1台 1/30

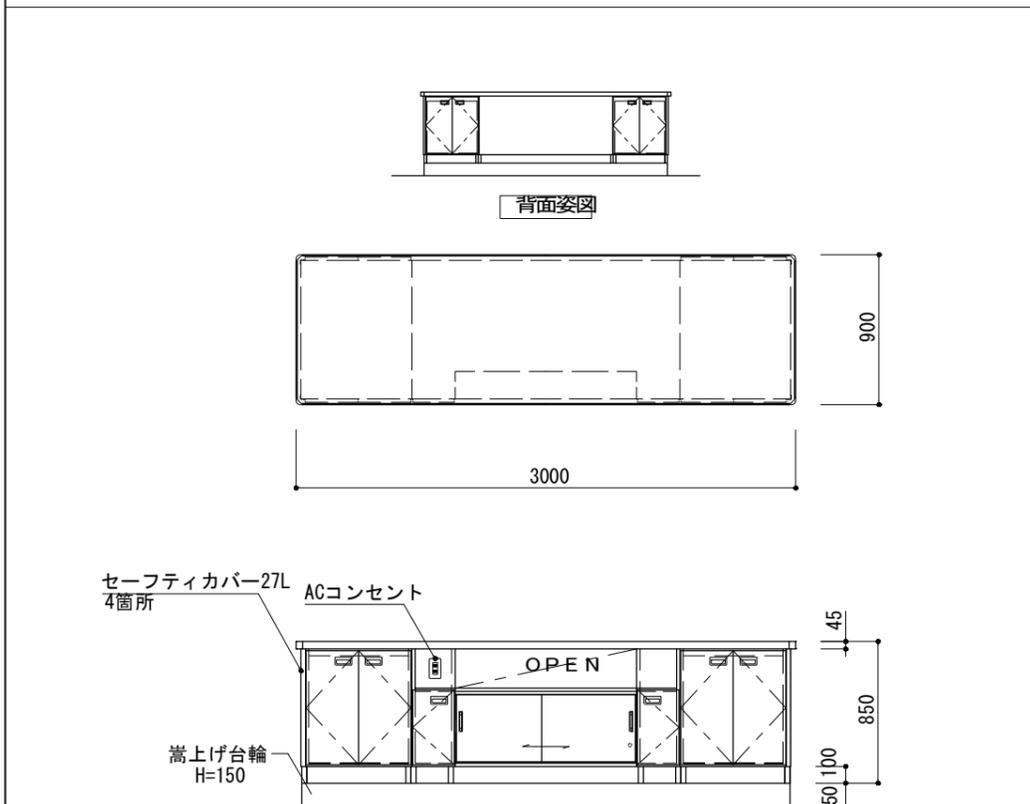

名称	材質・仕様
天板	ケミコート 木口: SG-45 樹脂成形品 (角部: SG-25Rコーナ)
外装	t20 ポリエステル樹脂合板 木口: 樹脂エッジ (ABS樹脂) 木口: セーフティカバー-27L (ABS樹脂)
内装	ポリエステル樹脂合板
開戸	t20 ポリエステル樹脂合板 木口: t2 セーフティエッジ (ABS樹脂) 通気孔付取手 (ABS樹脂)
引違戸	t20 ポリエステル樹脂合板 木口: 樹脂エッジ (ABS樹脂) 成形引手 (ABS樹脂) 一体成形ガイドレール (PP樹脂) 成形ソフト縦枠II型 (ABS樹脂) 一体成形Vレール (ABS樹脂)
台輪	t20 ポリエステル樹脂合板 角部: 台輪用コーナー (ABS樹脂)
コンセント	交流2連 WTF1502WK (15A125V AC) 1個

生徒用実験台(物理教室) 9台 1/30

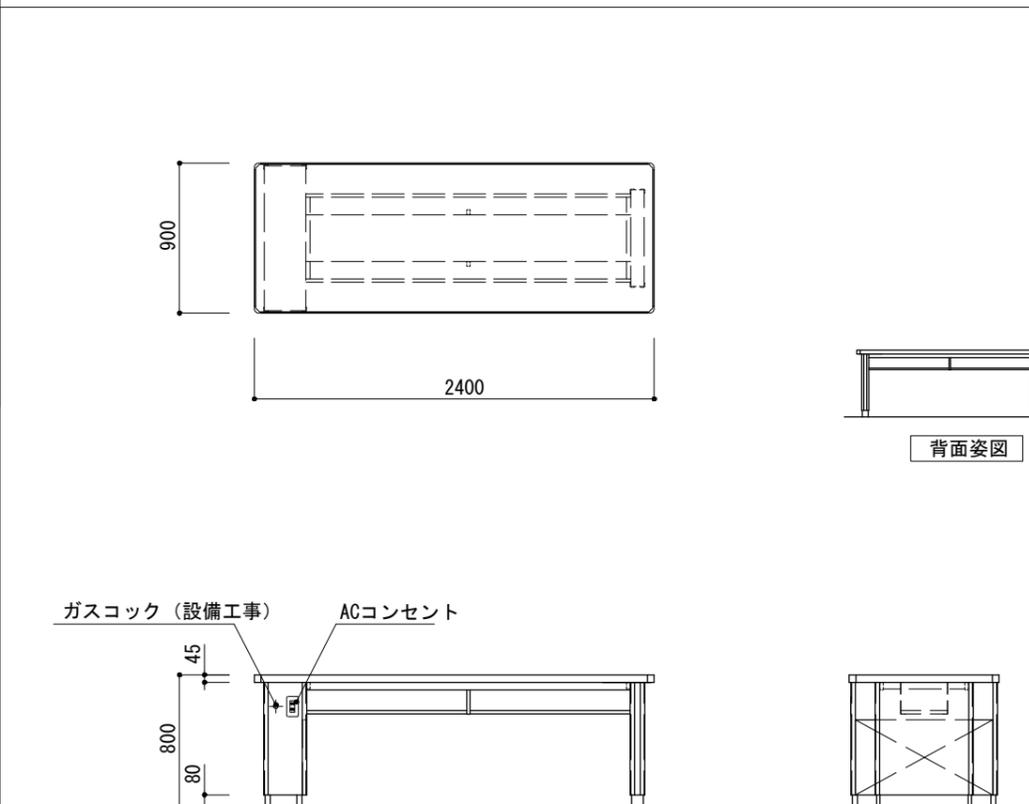

名称	材質・仕様
天板	ケミコート 木口: SG-45 樹脂成形品 (角部: SG-25Rコーナ)
外装	ポリエステル樹脂合板 木口: セーフティカバー-27L (ABS樹脂)
脚	t20 ポリエステル樹脂合板 木口: セーフティカバー-27L (ABS樹脂)
幕板	樹脂化粧アルミ製 t20 ポリエステル樹脂合板
棚板	木口: t2 セーフティエッジ (ABS樹脂)
台輪	ポリエステル樹脂合板 角部: 台輪用コーナー (ABS樹脂)
コンセント	交流2連 WTF1502WK (15A125V AC) 1個

徳島県県土整備部営繕課



●工事名 R1 宮崎 池田高等学校  
三・池田 特別教室棟改修設計業務  
●図面名 家具図(2)

●図面番号 A-60  
●縮尺 A2=1/50  
A3=71%

株式会社 宮建築設計  
MIYA 会社  
管理建築士 1級 00947号 宮本 博  
1級建築士事務所 徳島県知事登録第 61057号  
徳島市福島一丁目 5番 6号 TEL(088)625-5505(代)

作業台 1/30


(生物教室) 3台、(化学教室) 2台

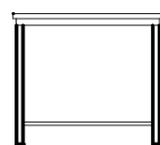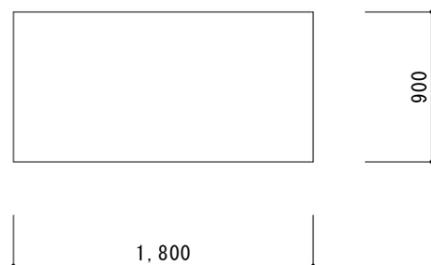

天板：ケミコート  
外装：スチールフレーム焼付塗装

ホワイトボード 1/30


3階美術教室 1台

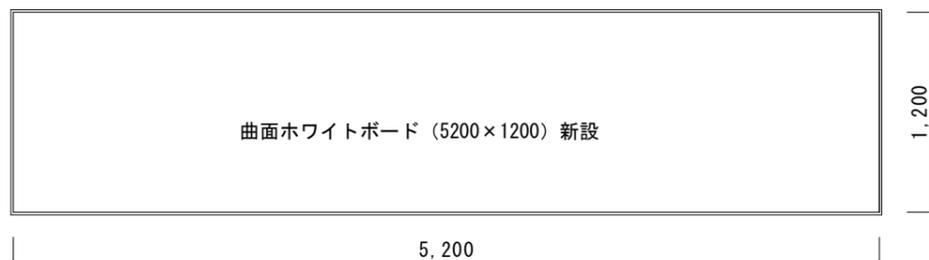

曲面ホワイトボード (5200×1200) 新設


家具改修 1/30

1階調理教室

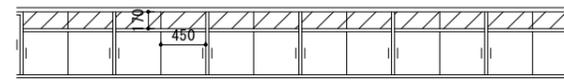


メラミン化粧板貼厚1.2mm 12か所

4階音楽教室準備室

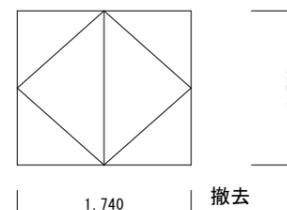

撤去  
家具木製扉 フラッシュ厚250P塗

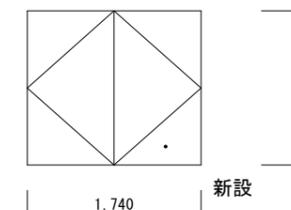



新設  
家具木製扉 ホリ合板フラッシュ厚25

●工事名 R 1 宮 池田高等学校  
三・池田 特別教室棟改修設計業務  
●図面名 家具図(3)

●図面番号 A-61  
●縮尺 A2=1/50  
A3=71%

株式会社 宮建築設計  
MIYAYA 会社  
管理建築士 1級00947号 宮本 博  
1級建築士事務所 徳島県知事登録第61057号  
徳島市福島一丁目5番6号 TEL(088)625-5505(代)

徳島県土木整備部営繕課

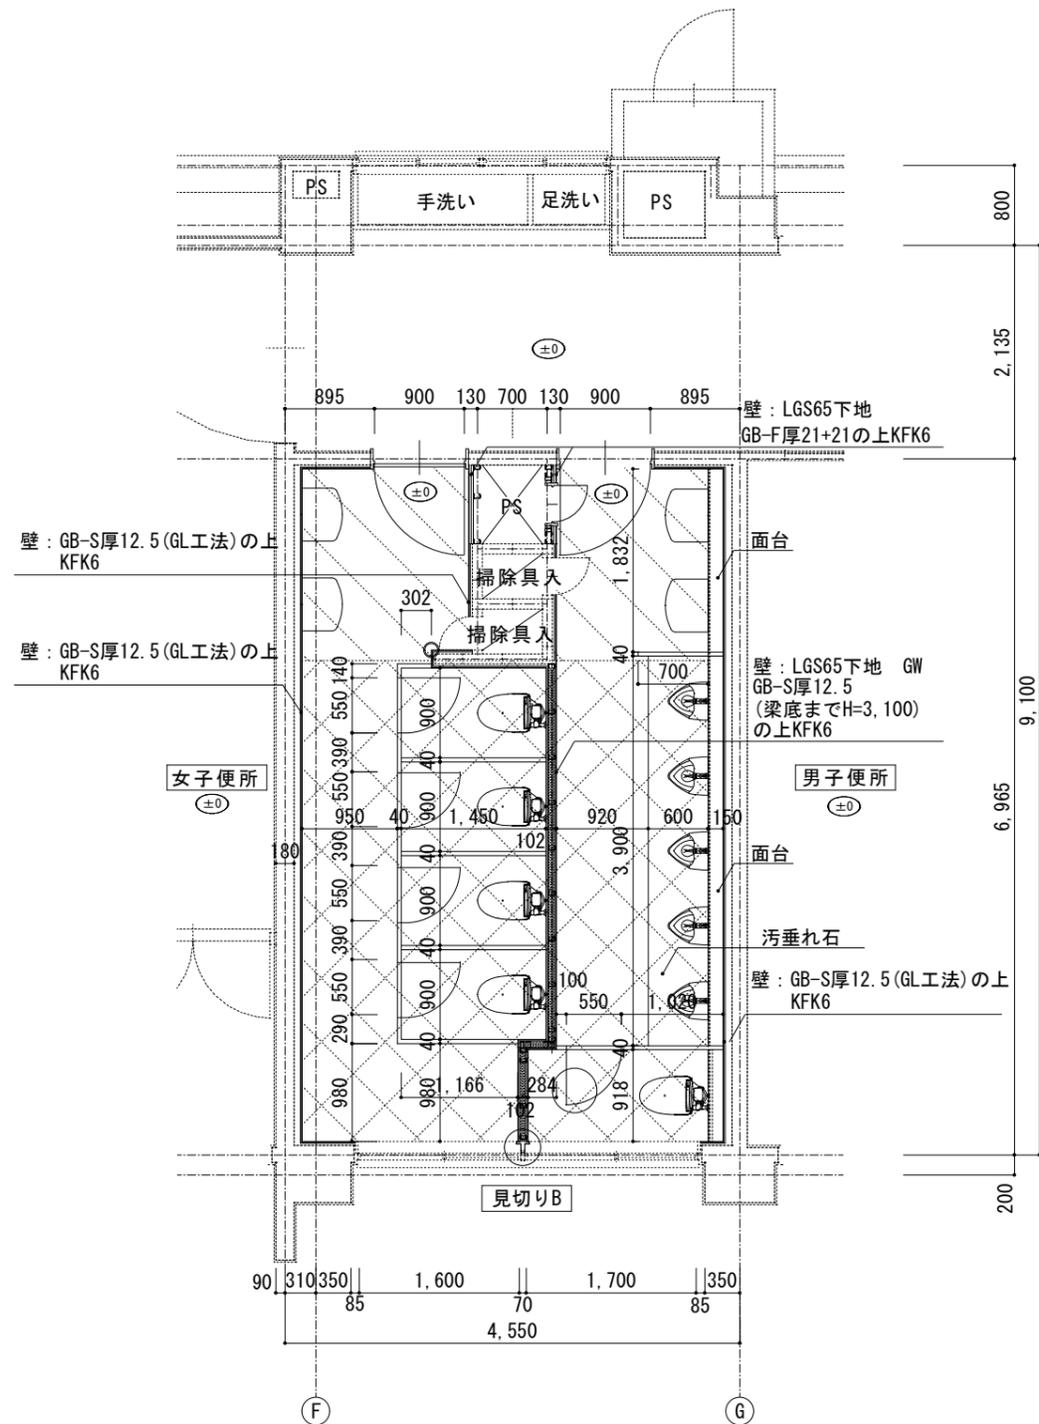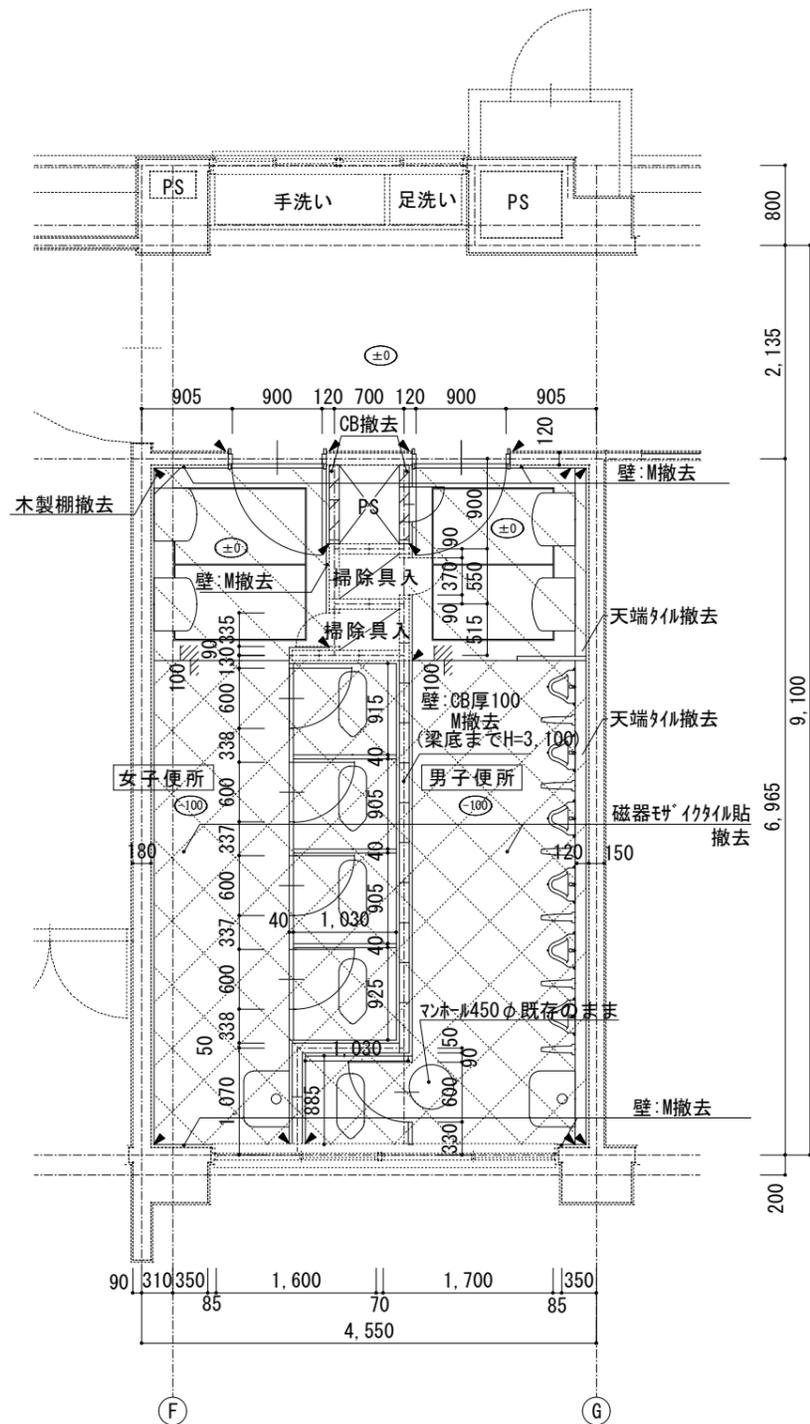

- 人造石研出し撤去(真ちゅう目地棒共)
- 磁器モザイクタイル貼(浮き部分)撤去

改修前 1/50

改修後 1/50

- M塗コテ押え・FS(抗菌)
- 軽量コンクリート厚100・FS(抗菌)  
溶接金網φ6@100目  
樹脂モルタル塗
- 出隅アルミジョイナー


1階 便所平面図 1/50

徳島県土木整備部営繕課

●工事名 R2 宮崎 池田高等学校  
三・池田 特別教室棟改修工事建築  
●図面名 1階便所平面詳細図

●図面番号 A-62  
●縮尺 A2=1/50  
A3=71%


株式会社 宮建築設計  
MIYA 会社  
管理建築士 1級00947号 宮本 博  
1級建築士事務所 徳島県知事登録第61057号  
徳島市福島一丁目5番6号 厚EL(08)625-5505(代)

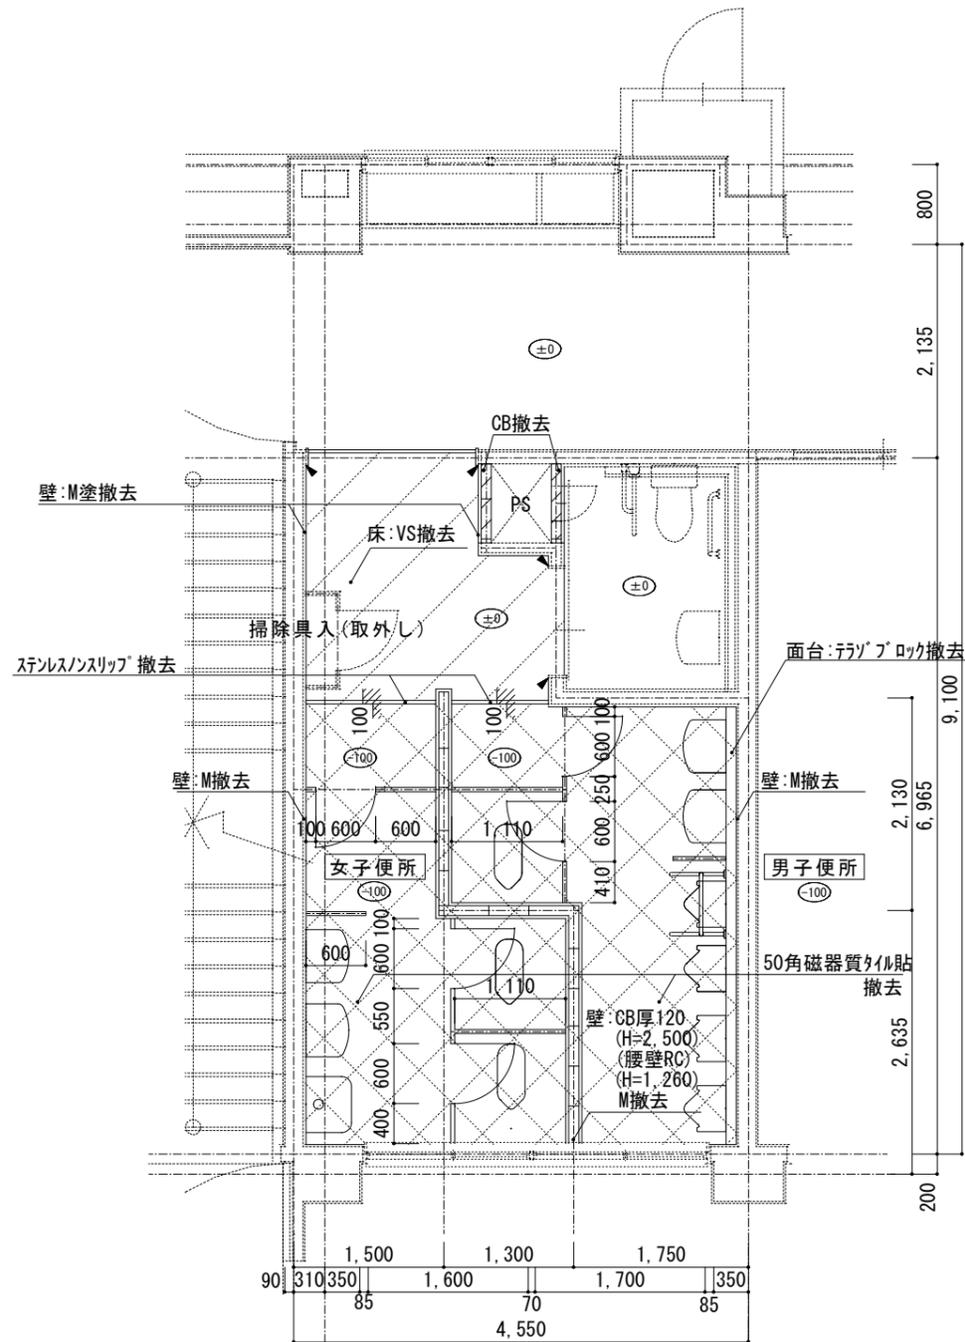

改修前 1/50

- 人造石研出し撤去(真ちゅう目地棒共)
- 磁器タイル貼(浮き部分)撤去
- FS撤去

2階 便所平面図 1/50

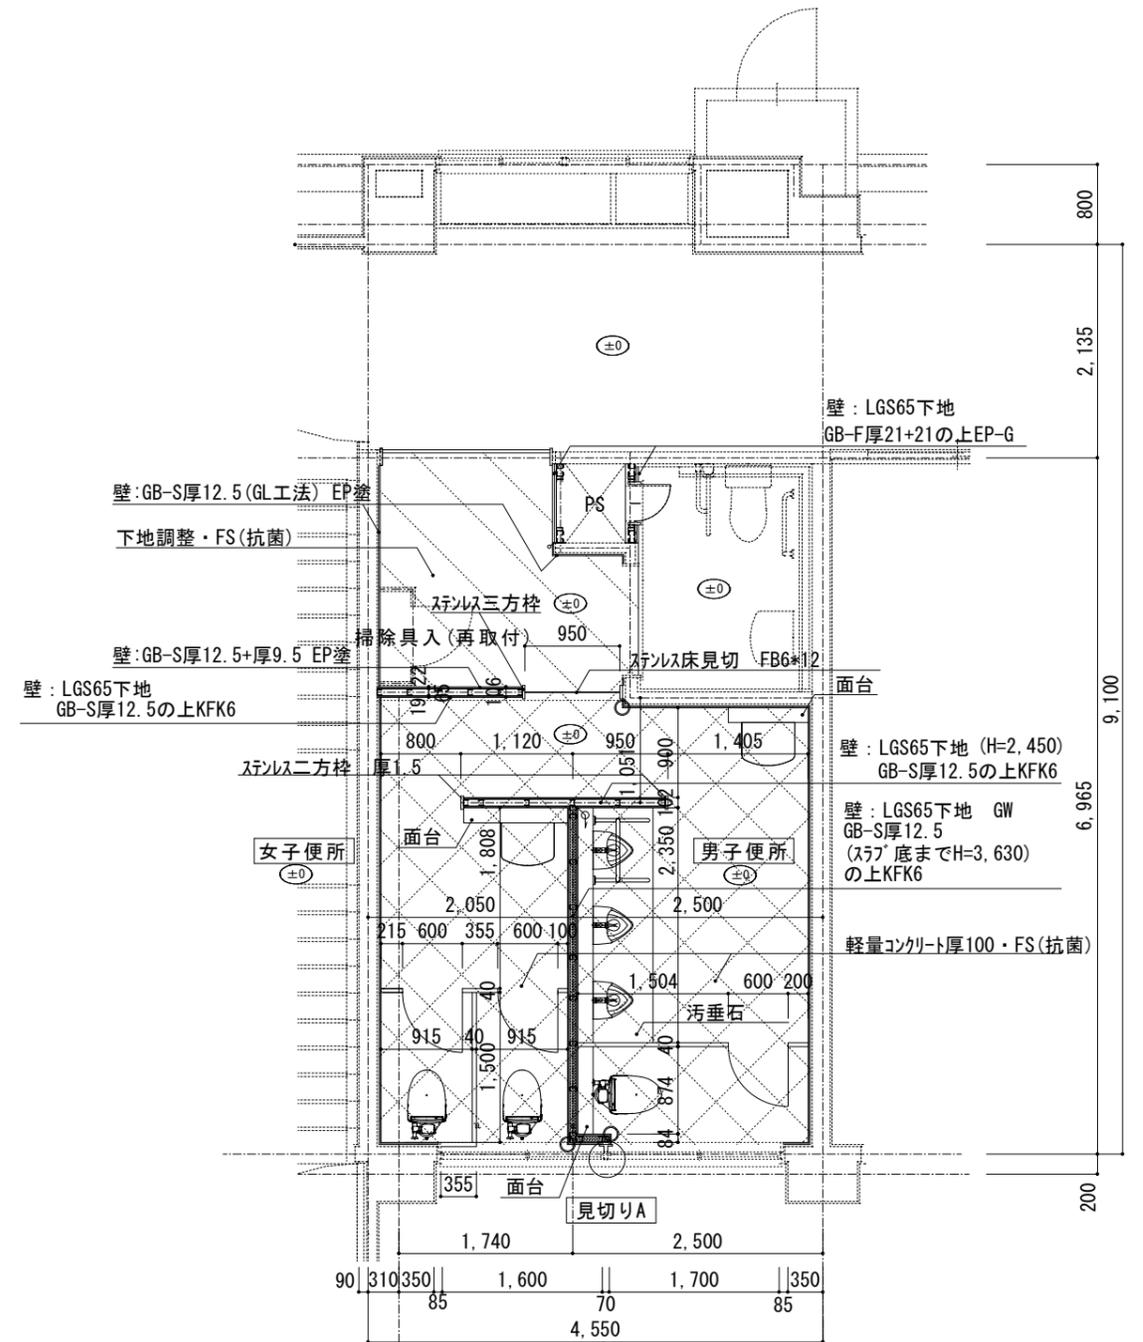

改修後 1/50


- M塗コテ押え・FS(抗菌)
- 軽量コンクリート厚100・FS(抗菌) 溶接金網φ6@100目 樹脂モルタル塗
- 出隅7Rシヨイテ

徳島県土木整備部営繕課


●工事名 R2 宮崎 池田高等学校  
三・池田 特別教室棟改修工事建築  
●図面名 2階便所平面詳細図

●図面番号 A-63  
●縮尺 A2=1/50  
A3=71%

株式会社 宮建築設計  
MIYAMA 会社  
管理建築士 1級00947号 宮本 博  
1級建築士事務所 徳島県知事登録第61057号  
徳島市福島一丁目5番6号 厚EL(088)625-5505(代)

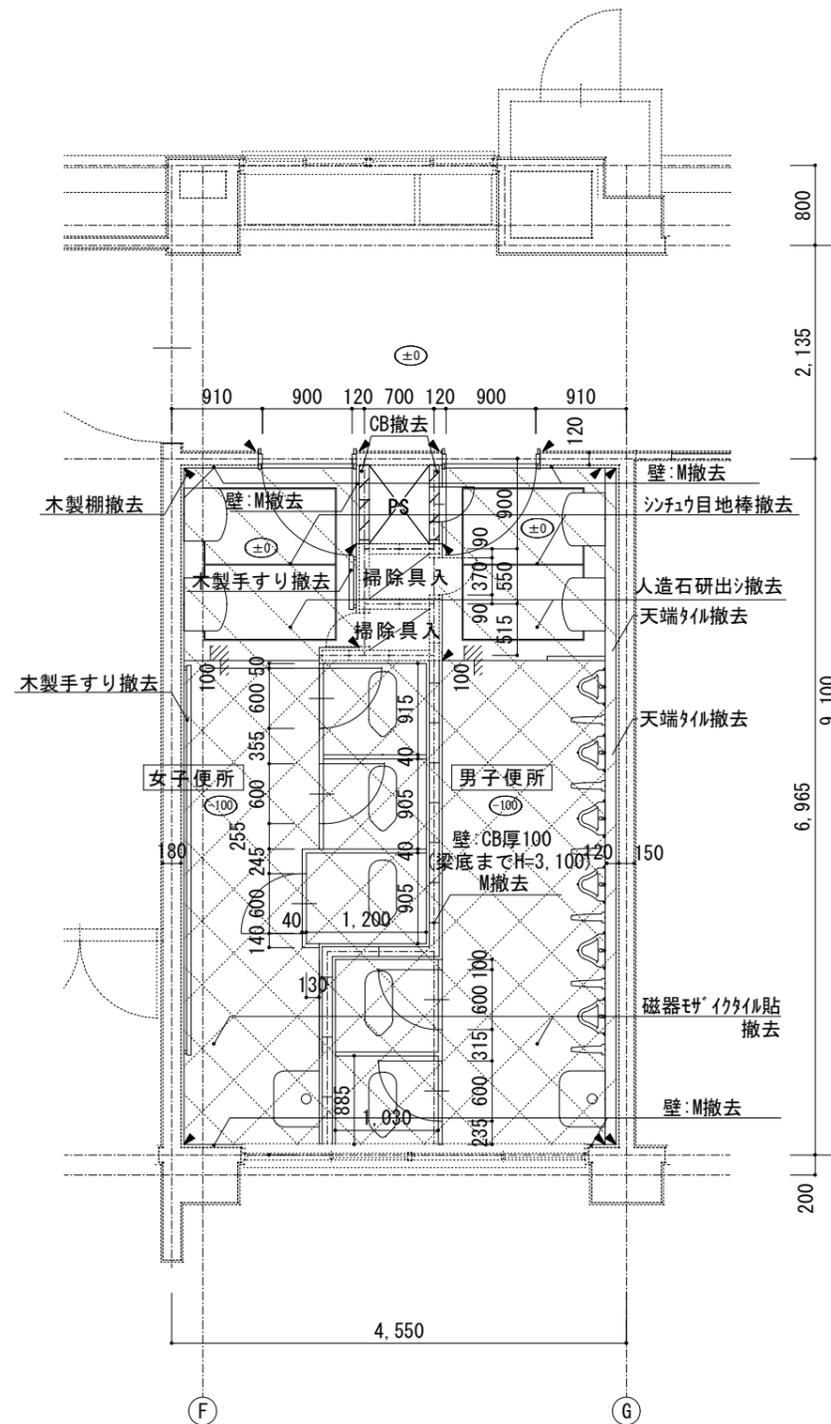

改修前 1/50

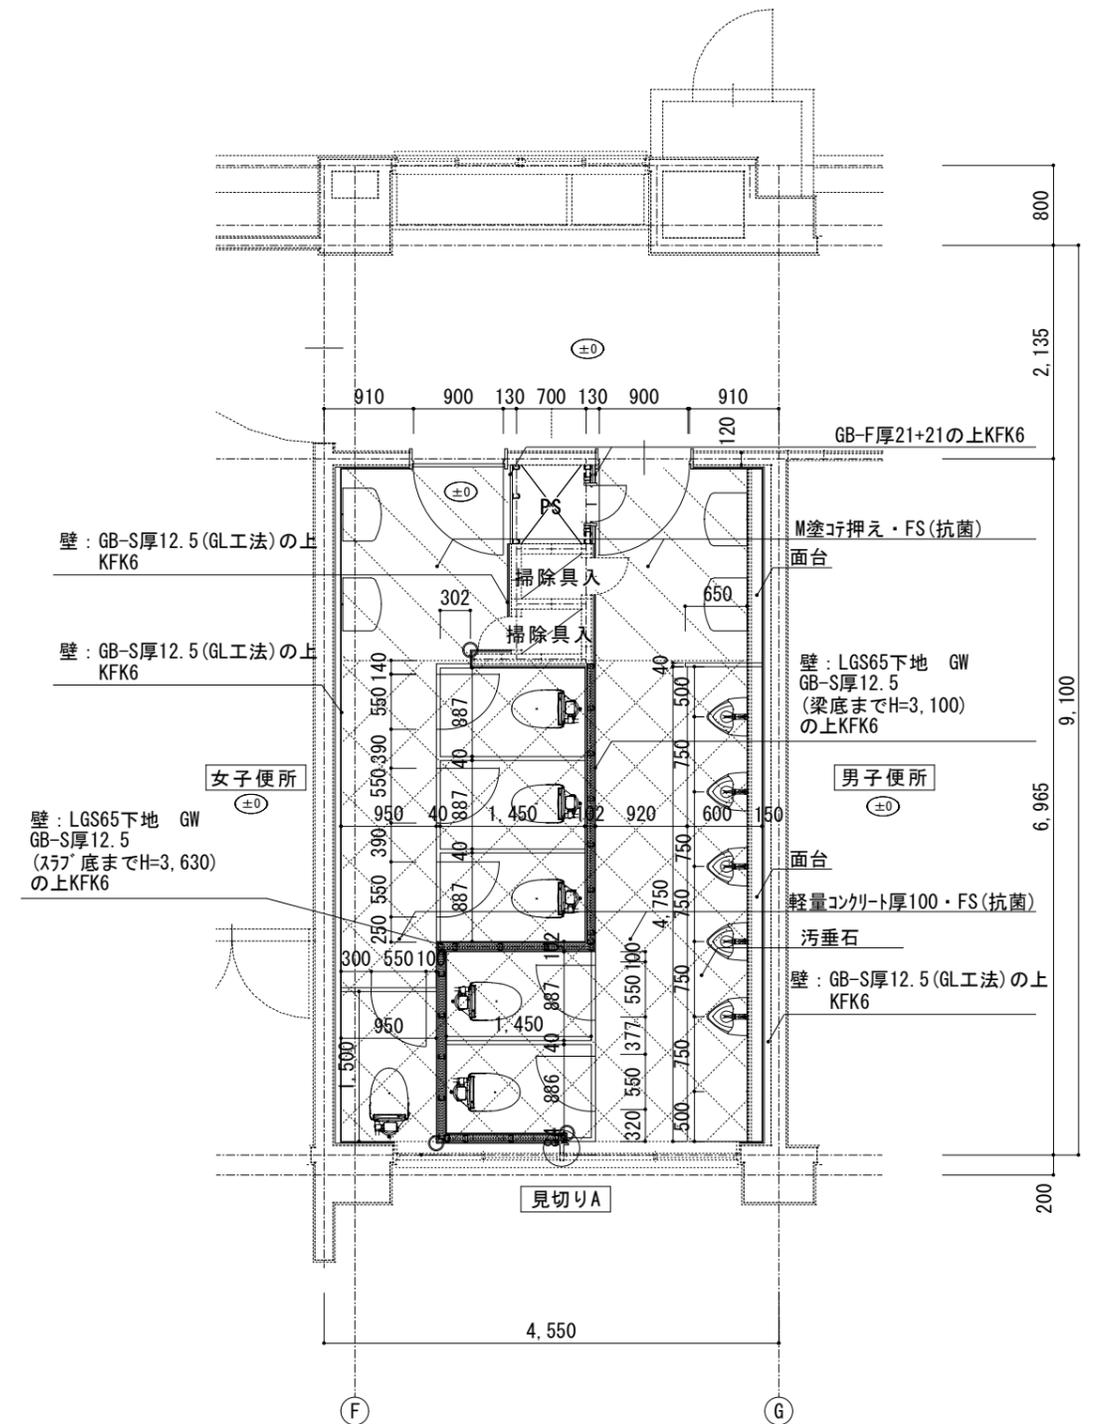

改修後 1/50

- 人造石研出し撤去(真ちゅう目地棒共)
- 磁器モザイクタイル貼(浮き部分)撤去

- M塗コ押しえ・FS(抗菌)
- 軽量コンクリート厚100・FS(抗菌)溶接金網φ6@100目樹脂モルタル塗
- 出隅アルミシヤイター


3階 便所平面図 1/50

徳島県土木整備部営繕課


●工事名 R2 宮崎 池田高等学校  
三・池田 特別教室棟改修工事建築  
●図面名 3階便所平面詳細図

●図面番号 A-64  
●縮尺 A2=1/50  
A3=71%

株式会社 宮建築設計  
MIYA 会社  
管理建築士 1級00947号 宮本 博  
1級建築士事務所 徳島県知事登録第61057号  
徳島市福島一丁目5番6号 厚EL(088)625-5505(代)

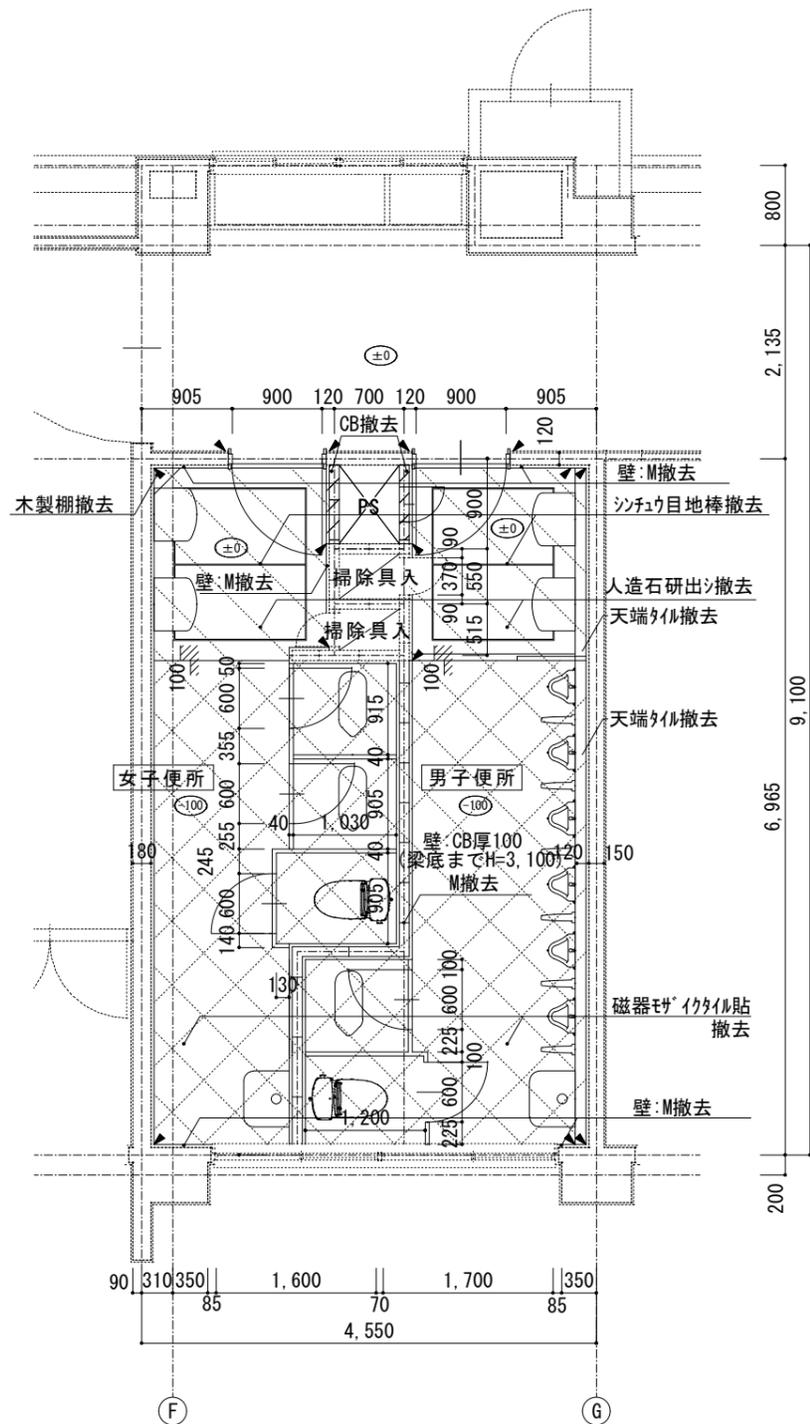

改修前 1/50

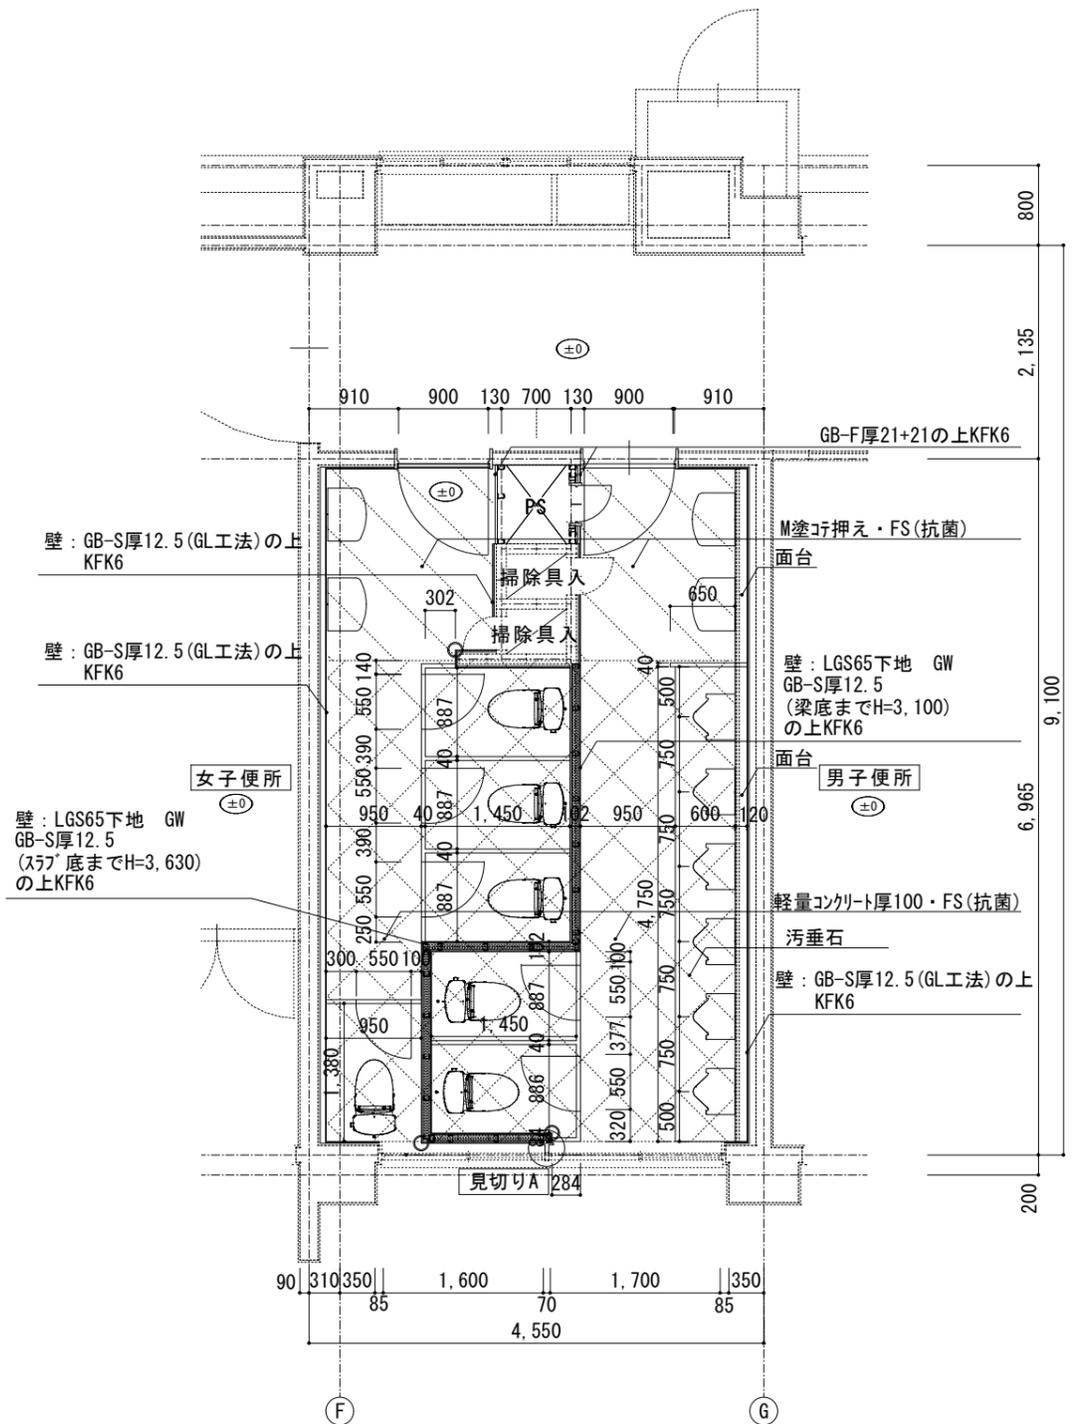

改修後 1/50

- 人造石研出し撤去(真ちゅう目地棒共)
- 磁器モザイクタイル貼(浮き部分)撤去
- ▲ カッター切

- M塗コ押しえ・FS(抗菌)
- 軽量コンクリート厚100・FS(抗菌)
- 溶接金網φ6@100目
- 樹脂モルタル塗
- 出隅7mmシヨイナ


4階 便所平面図 1/50

徳島県土木整備部管轄課


●工事名 R2 宮崎 池田高等学校  
三・池田 特別教室棟改修工事建築  
●図面名 4階便所平面詳細図

●図面番号 A-65  
●縮尺 A2=1/50  
A3=71%


株式会社 宮建築設計  
MIYA 会社  
管理建築士 1級00947号 宮本 博  
1級建築士事務所 徳島県知事登録第61057号  
徳島市福島一丁目5番6号 厚EL(088)625-5505(代)

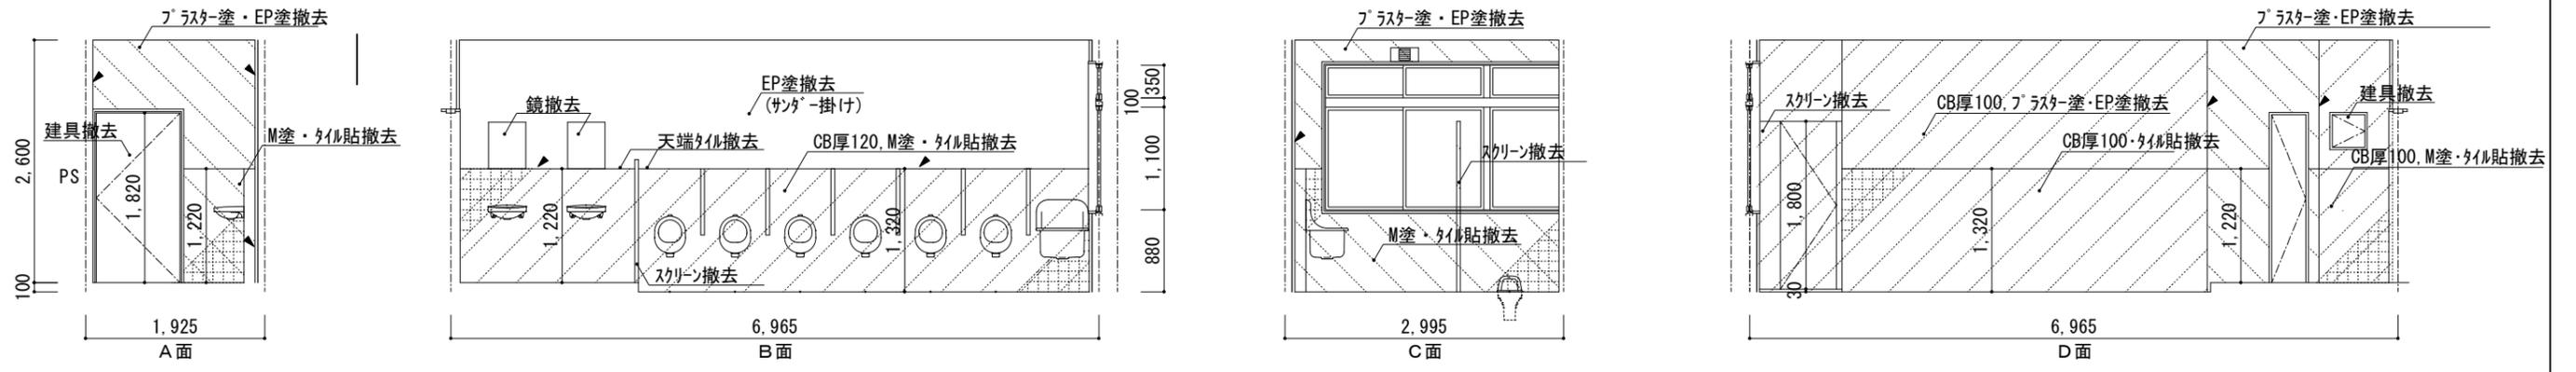


1階男子便所

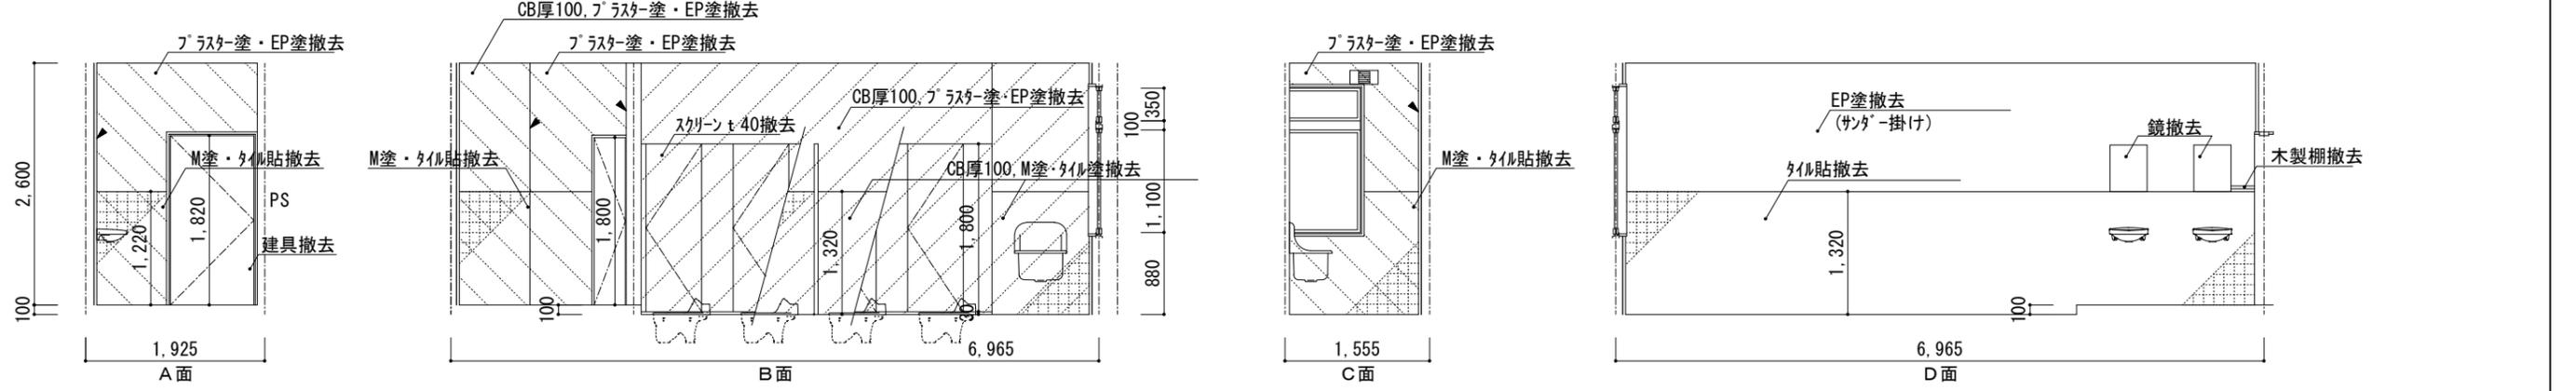

1階女子便所

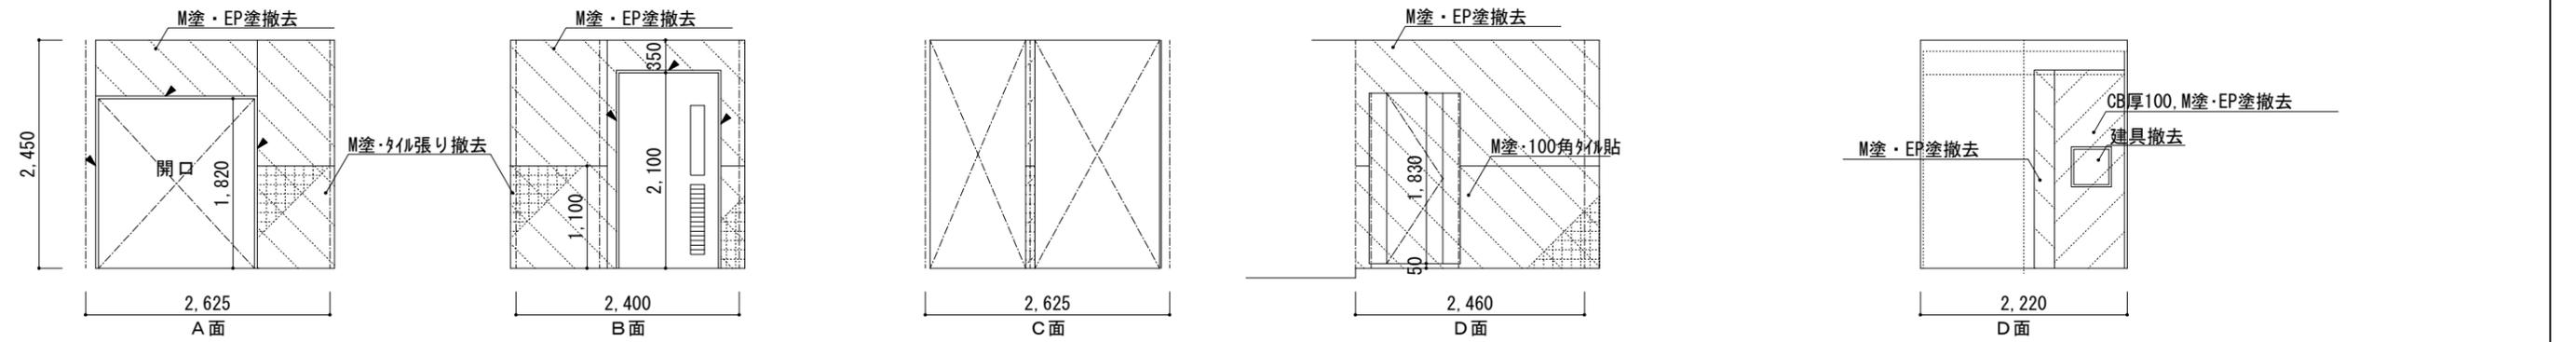





2階前室

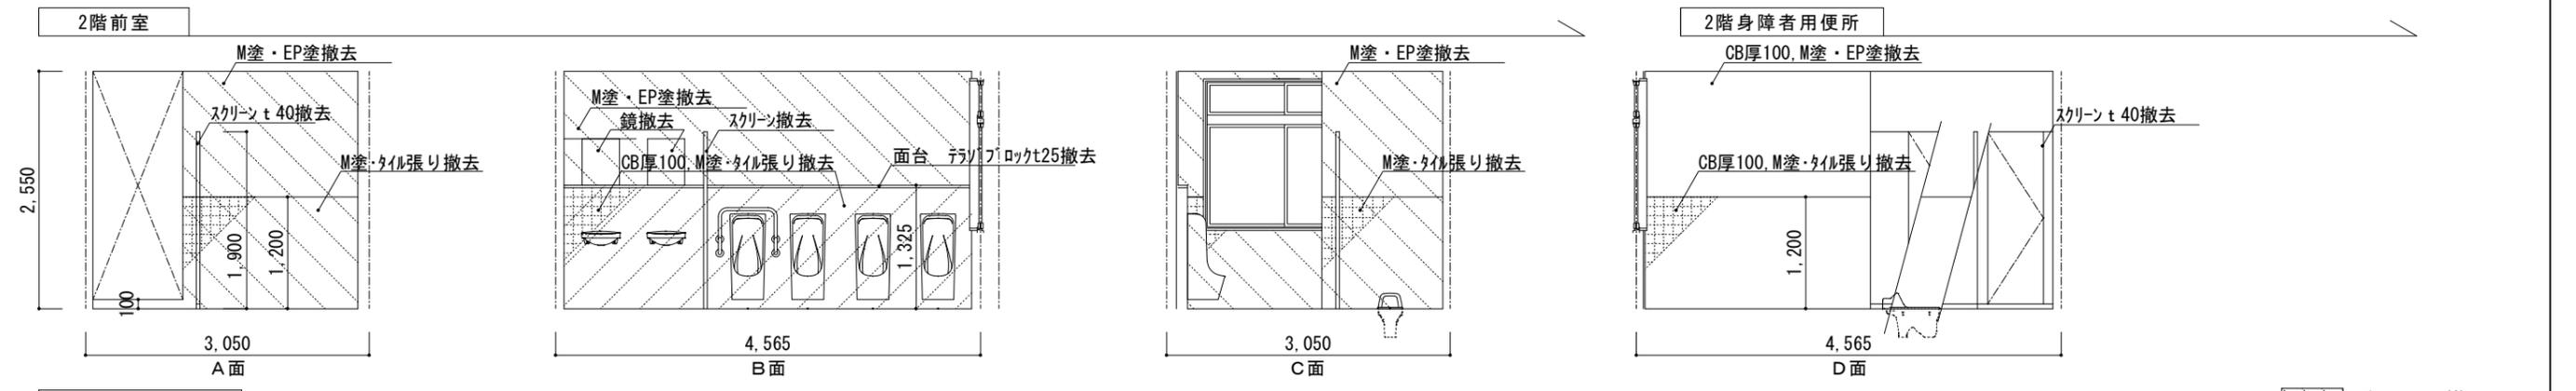





2階男子便所

M塗・仕上げ撤去  
 CB, M塗・仕上げ撤去





徳島県土木整備部管轄課	●工事名	R2 宮崎 池田高等学校 三・池田 特別教室棟改修工事建築	●図面番号	A-66	株式会社 宮建築設計 管理建築士 1級00947号 宮本 博 1級建築士事務所 徳島県知事登録第61057号 徳島市福島一丁目5番6号 TEL.(088)625-5505(代)
	●図面名	便所展開図(改修前)(1)	●縮尺	A2=1/50 A3=71%	

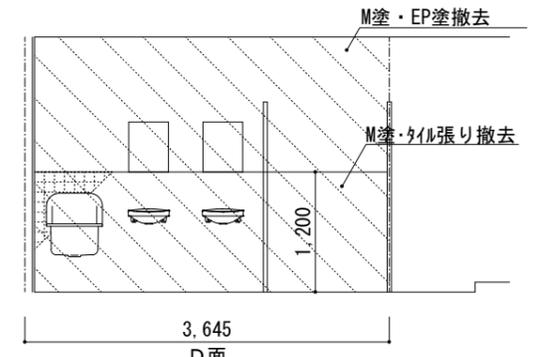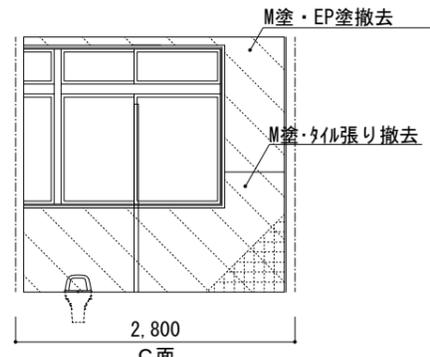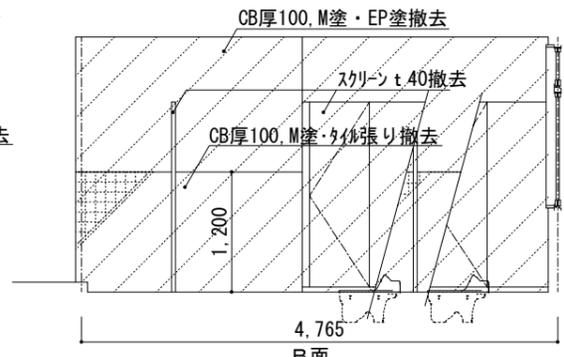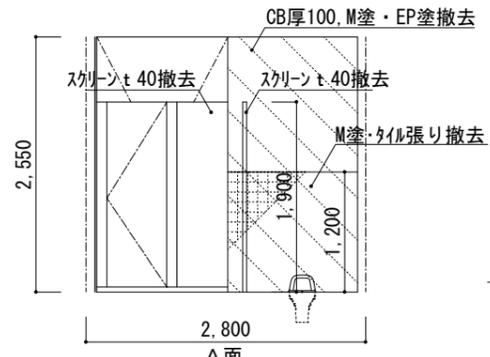

2階女子便所

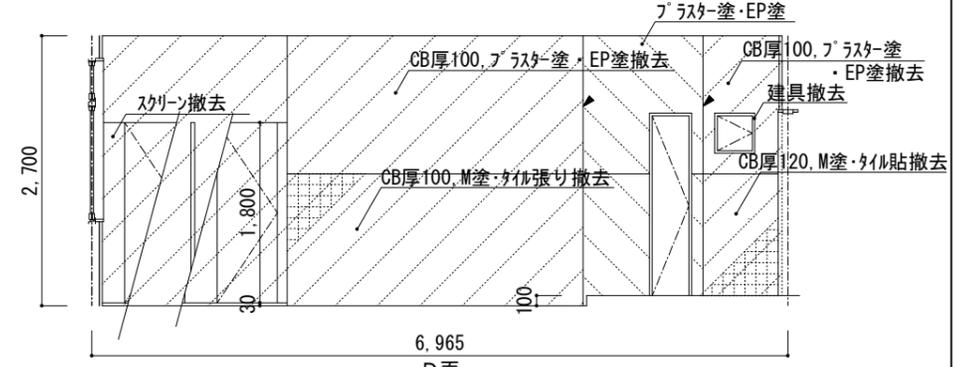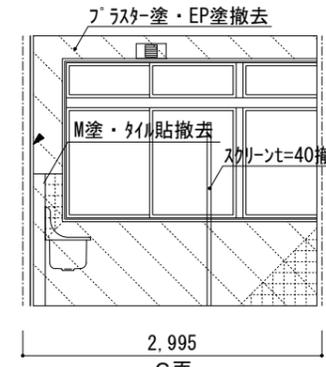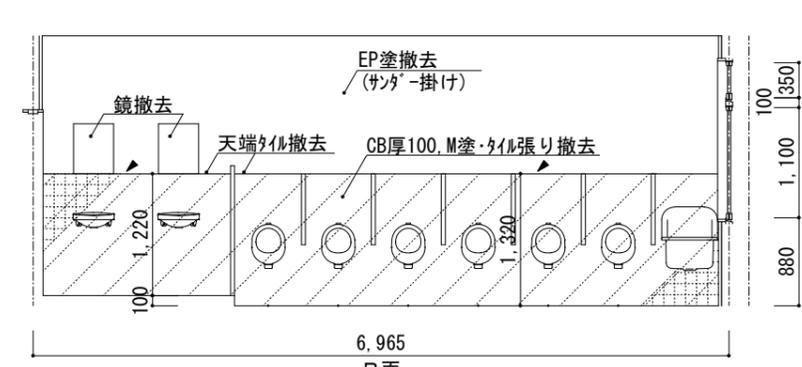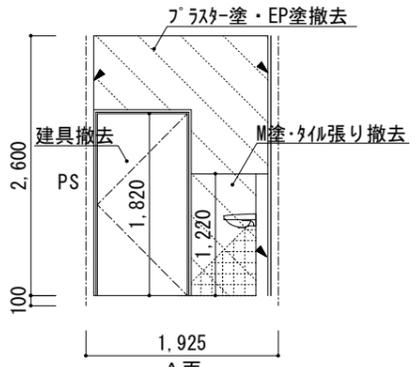





3.4階男子便所

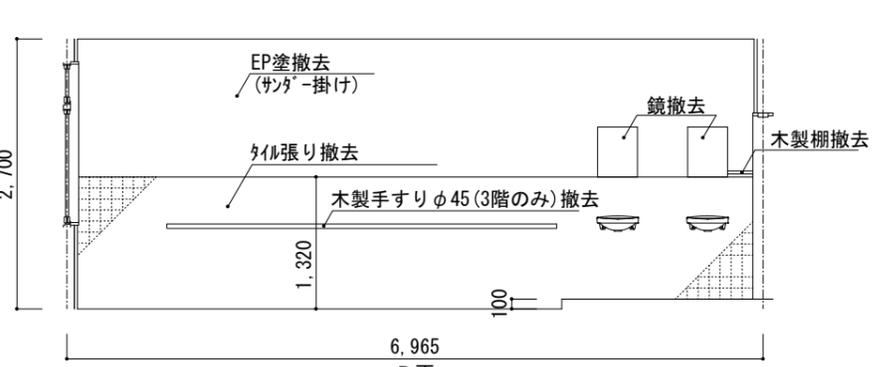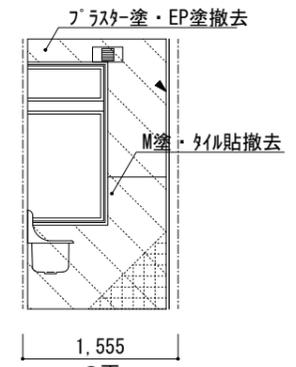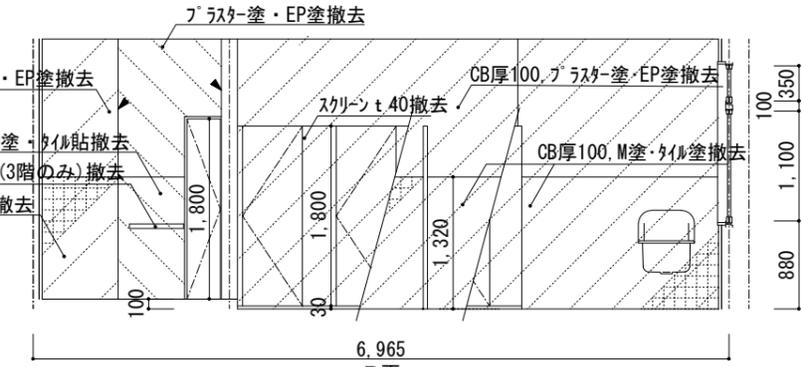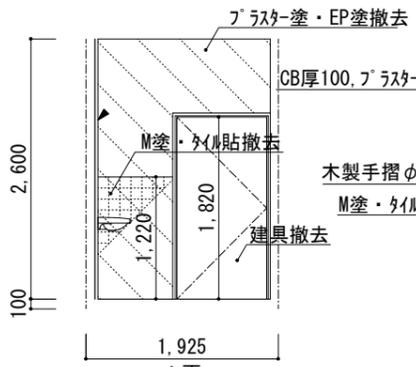

3.4階女子便所

M塗・仕上げ撤去  
 CB, M塗・仕上げ撤去

徳島県土木整備部営繕課	●工事名 R2 宮崎 池田高等学校 三・池田 特別教室棟改修工事建築 ●図面名 便所展開図(改修前)(2)	●図面番号 A-67 ●縮尺 A2=1/50 A3=71%	株式会社 宮建築設計 MIYA 会社 管理建築士 1級00947号 宮本 博 1級建築士事務所 徳島県知事登録第61057号 徳島市福島一丁目5番6号 TEL.(088)625-5505(代)
-------------	-------------------------------------------------------------	-------------------------------------	---

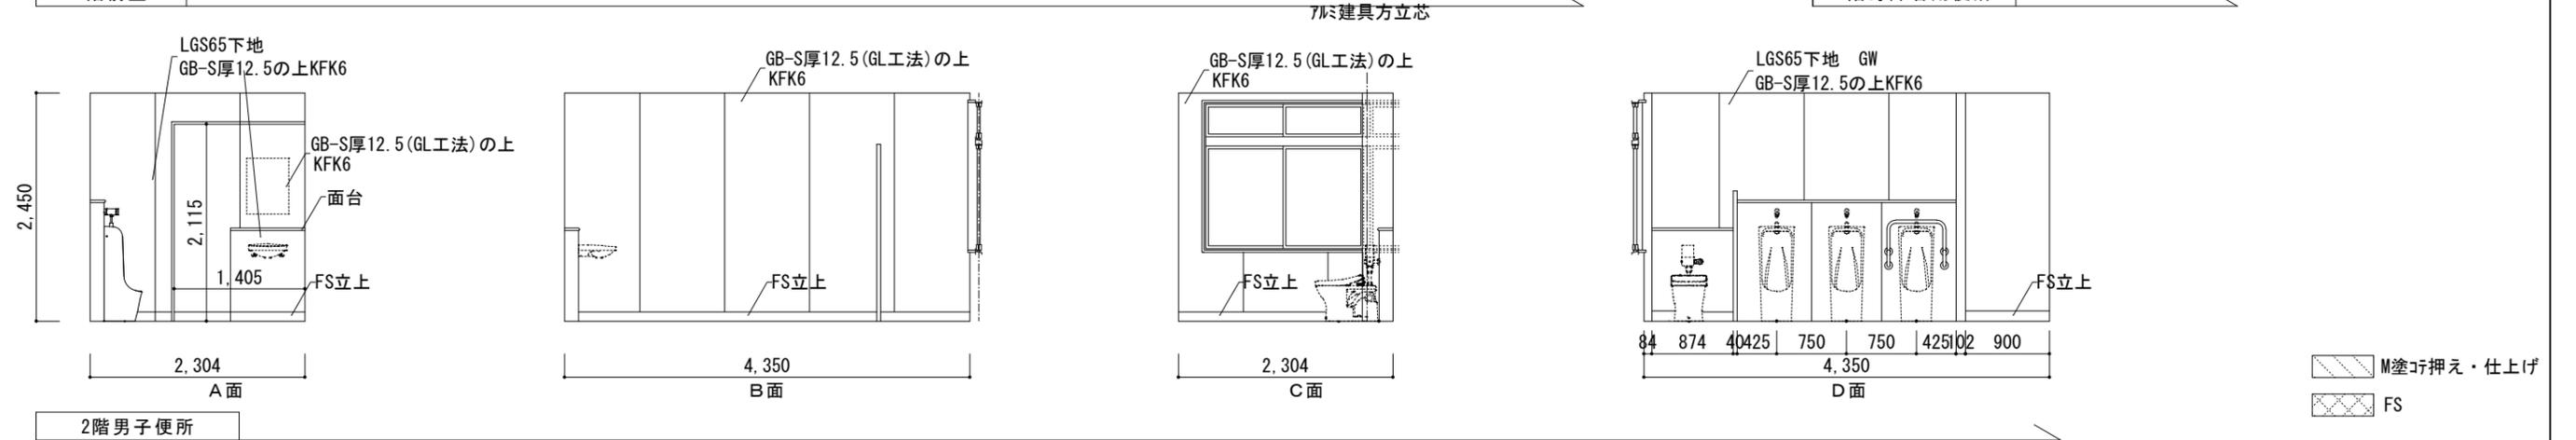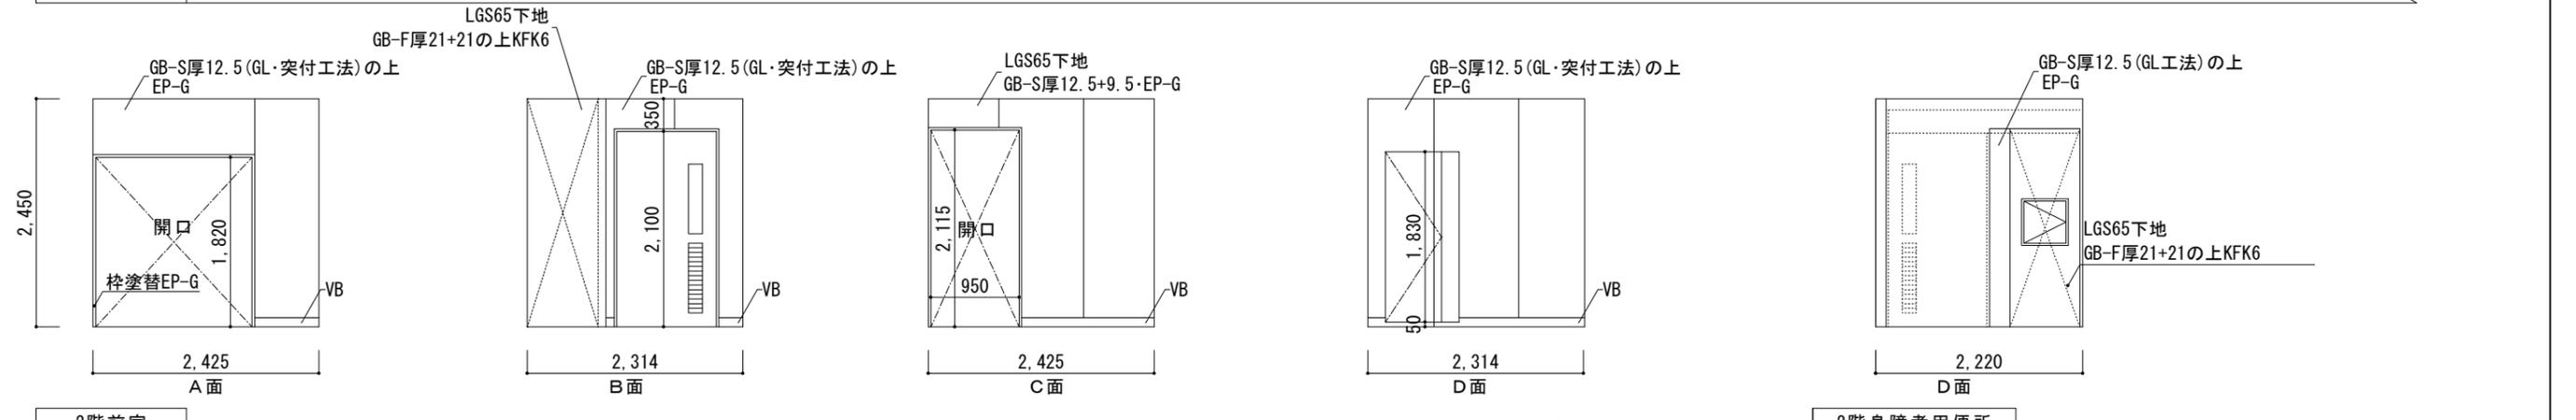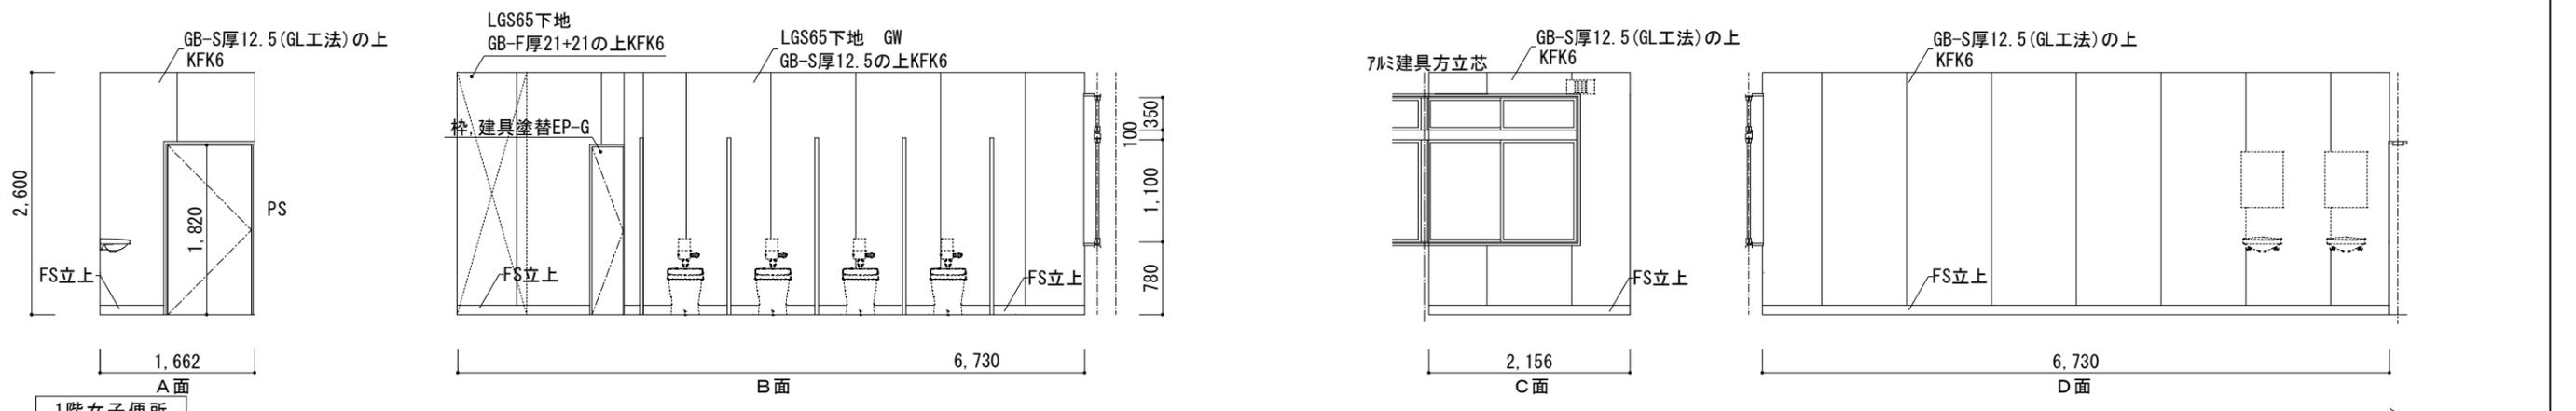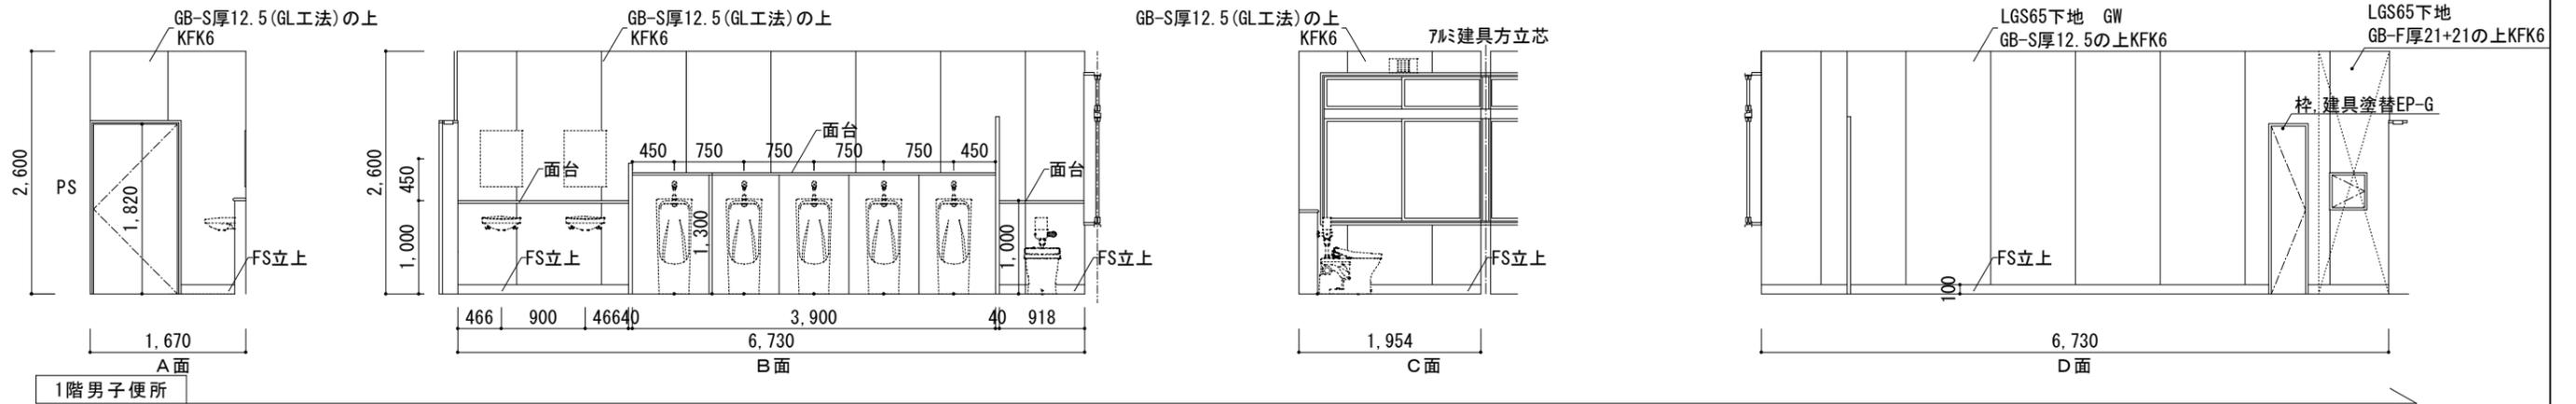

M塗珪押え・仕上げ  
 FS

徳島県土木整備部営繕課	●工事名 R2 宮崎 池田高等学校 三・池田 特別教室棟改修工事建築 ●図面名 便所展開図(改修後)(1)	●図面番号 A-68 ●縮尺 A2=1/50 A3=71%	株式会社 宮建築設計 MIYAYA 会社 管理建築士 1級00947号 宮本 博 1級建築士事務所 徳島県知事登録第61057号 徳島市福島一丁目5番6号 TEL.(088)625-5505(代)
-------------	-------------------------------------------------------------	-------------------------------------	---

