


徳善平面図 (Sc=1/1,000)

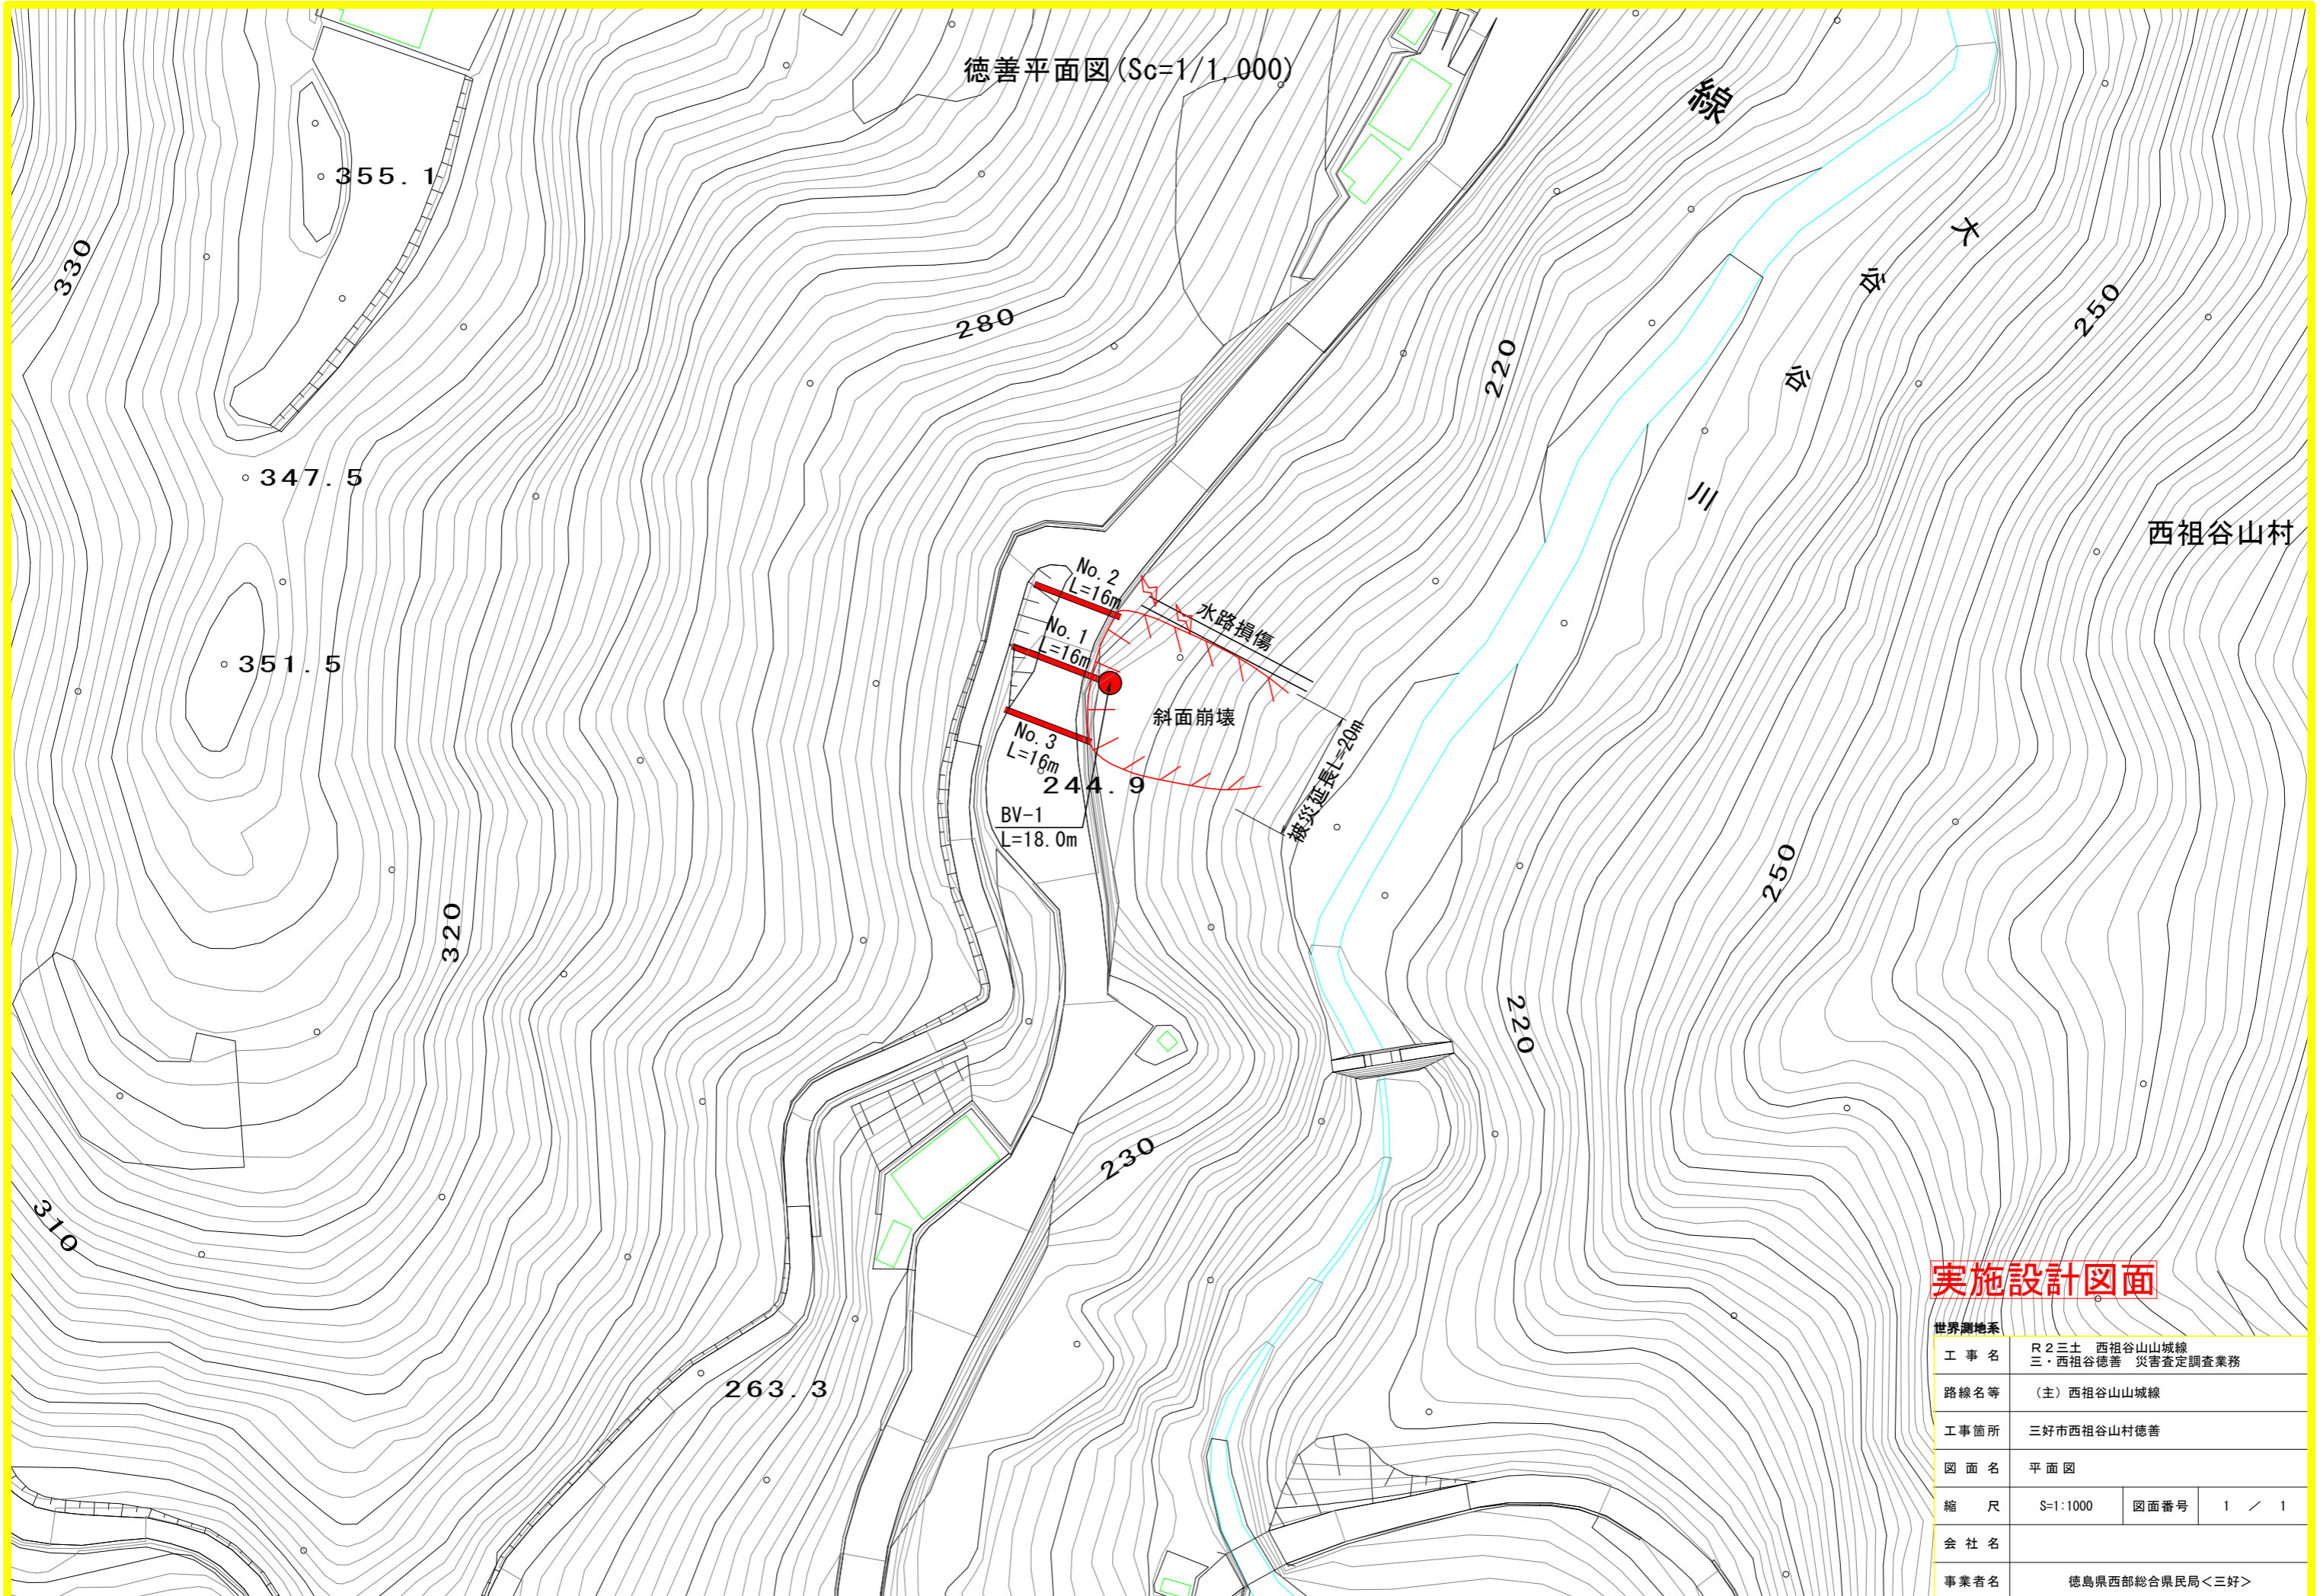

実施設計図面

世界測地系			
工事名	R2三土 西祖谷山山城線 三・西祖谷徳善 災害査定調査業務		
路線名等	(主) 西祖谷山山城線		
工事箇所	三好市西祖谷山村徳善		
図面名	平面図		
縮尺	S=1:1000	図面番号	1 / 1
会社名			
事業者名	徳島県西部総合県民局<三好>		