
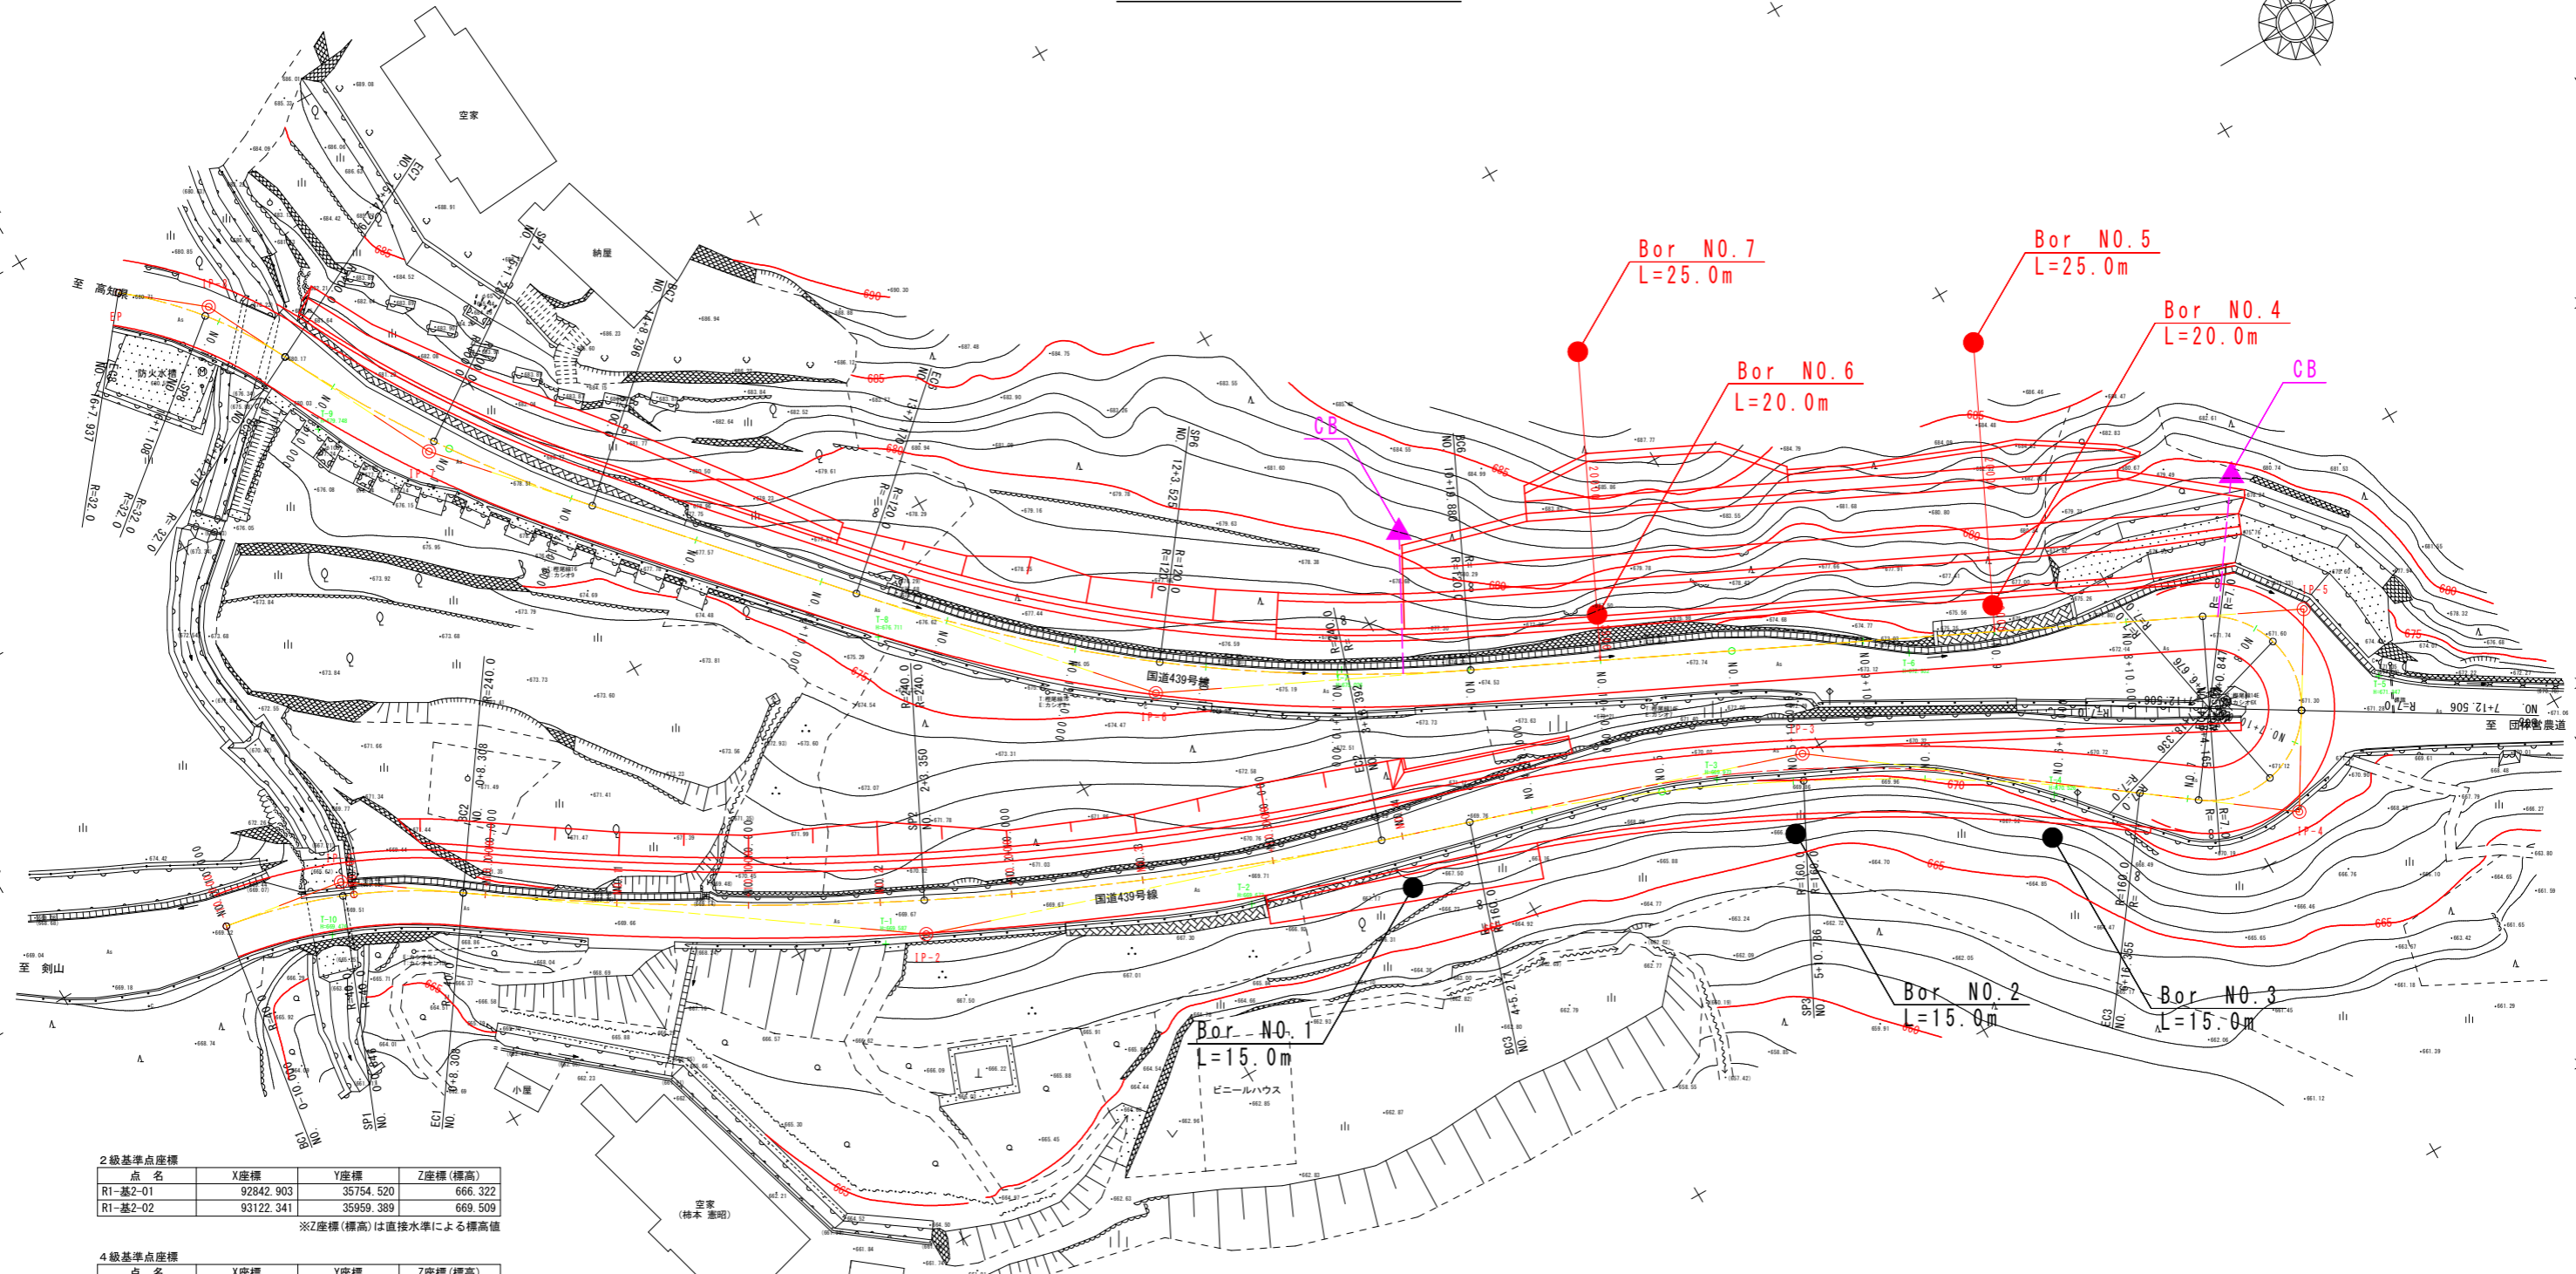


平面図 S=1:250

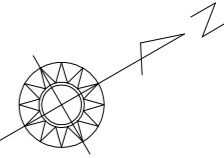

2級基準点座標

点名	X座標	Y座標	Z座標(標高)
R1-基2-01	92842.903	35754.520	666.322
R1-基2-02	93122.341	35959.389	669.509

※Z座標(標高)は直接水準による標高値

4級基準点座標

点名	X座標	Y座標	Z座標(標高)
T-1	92956.089	35827.656	669.587
T-2	92981.666	35838.929	669.673
T-3	93016.973	35848.370	669.973
T-4	93038.575	35862.201	670.526
T-5	93064.413	35866.727	671.347
T-6	93034.401	35847.381	672.932
T-7	92996.464	35826.938	675.026
T-8	92967.249	35807.209	676.711
T-9	92938.326	35772.312	679.748
T-10	92920.053	35806.048	669.476
T-11	93090.837	35889.862	670.689
T-12	93105.186	35931.347	669.444

※Z座標(標高)は直接水準による標高値

- 凡例—
- 調査ボーリング提案位置
 - ▲ 今後実施が望まれる調査ボーリング

実施設計図面

世界測地系	R2三土 国道439号		
工事名	三・東祖谷程尾 地質調査業務(2)		
路線名等	一般国道439号		
工事箇所	三好市東祖谷程尾(第2分割)		
図面名	平面図		
縮尺	S=1:250	図面番号	1 / 1
会社名			
事業者名	徳島県西部総合県民局<三好>		