



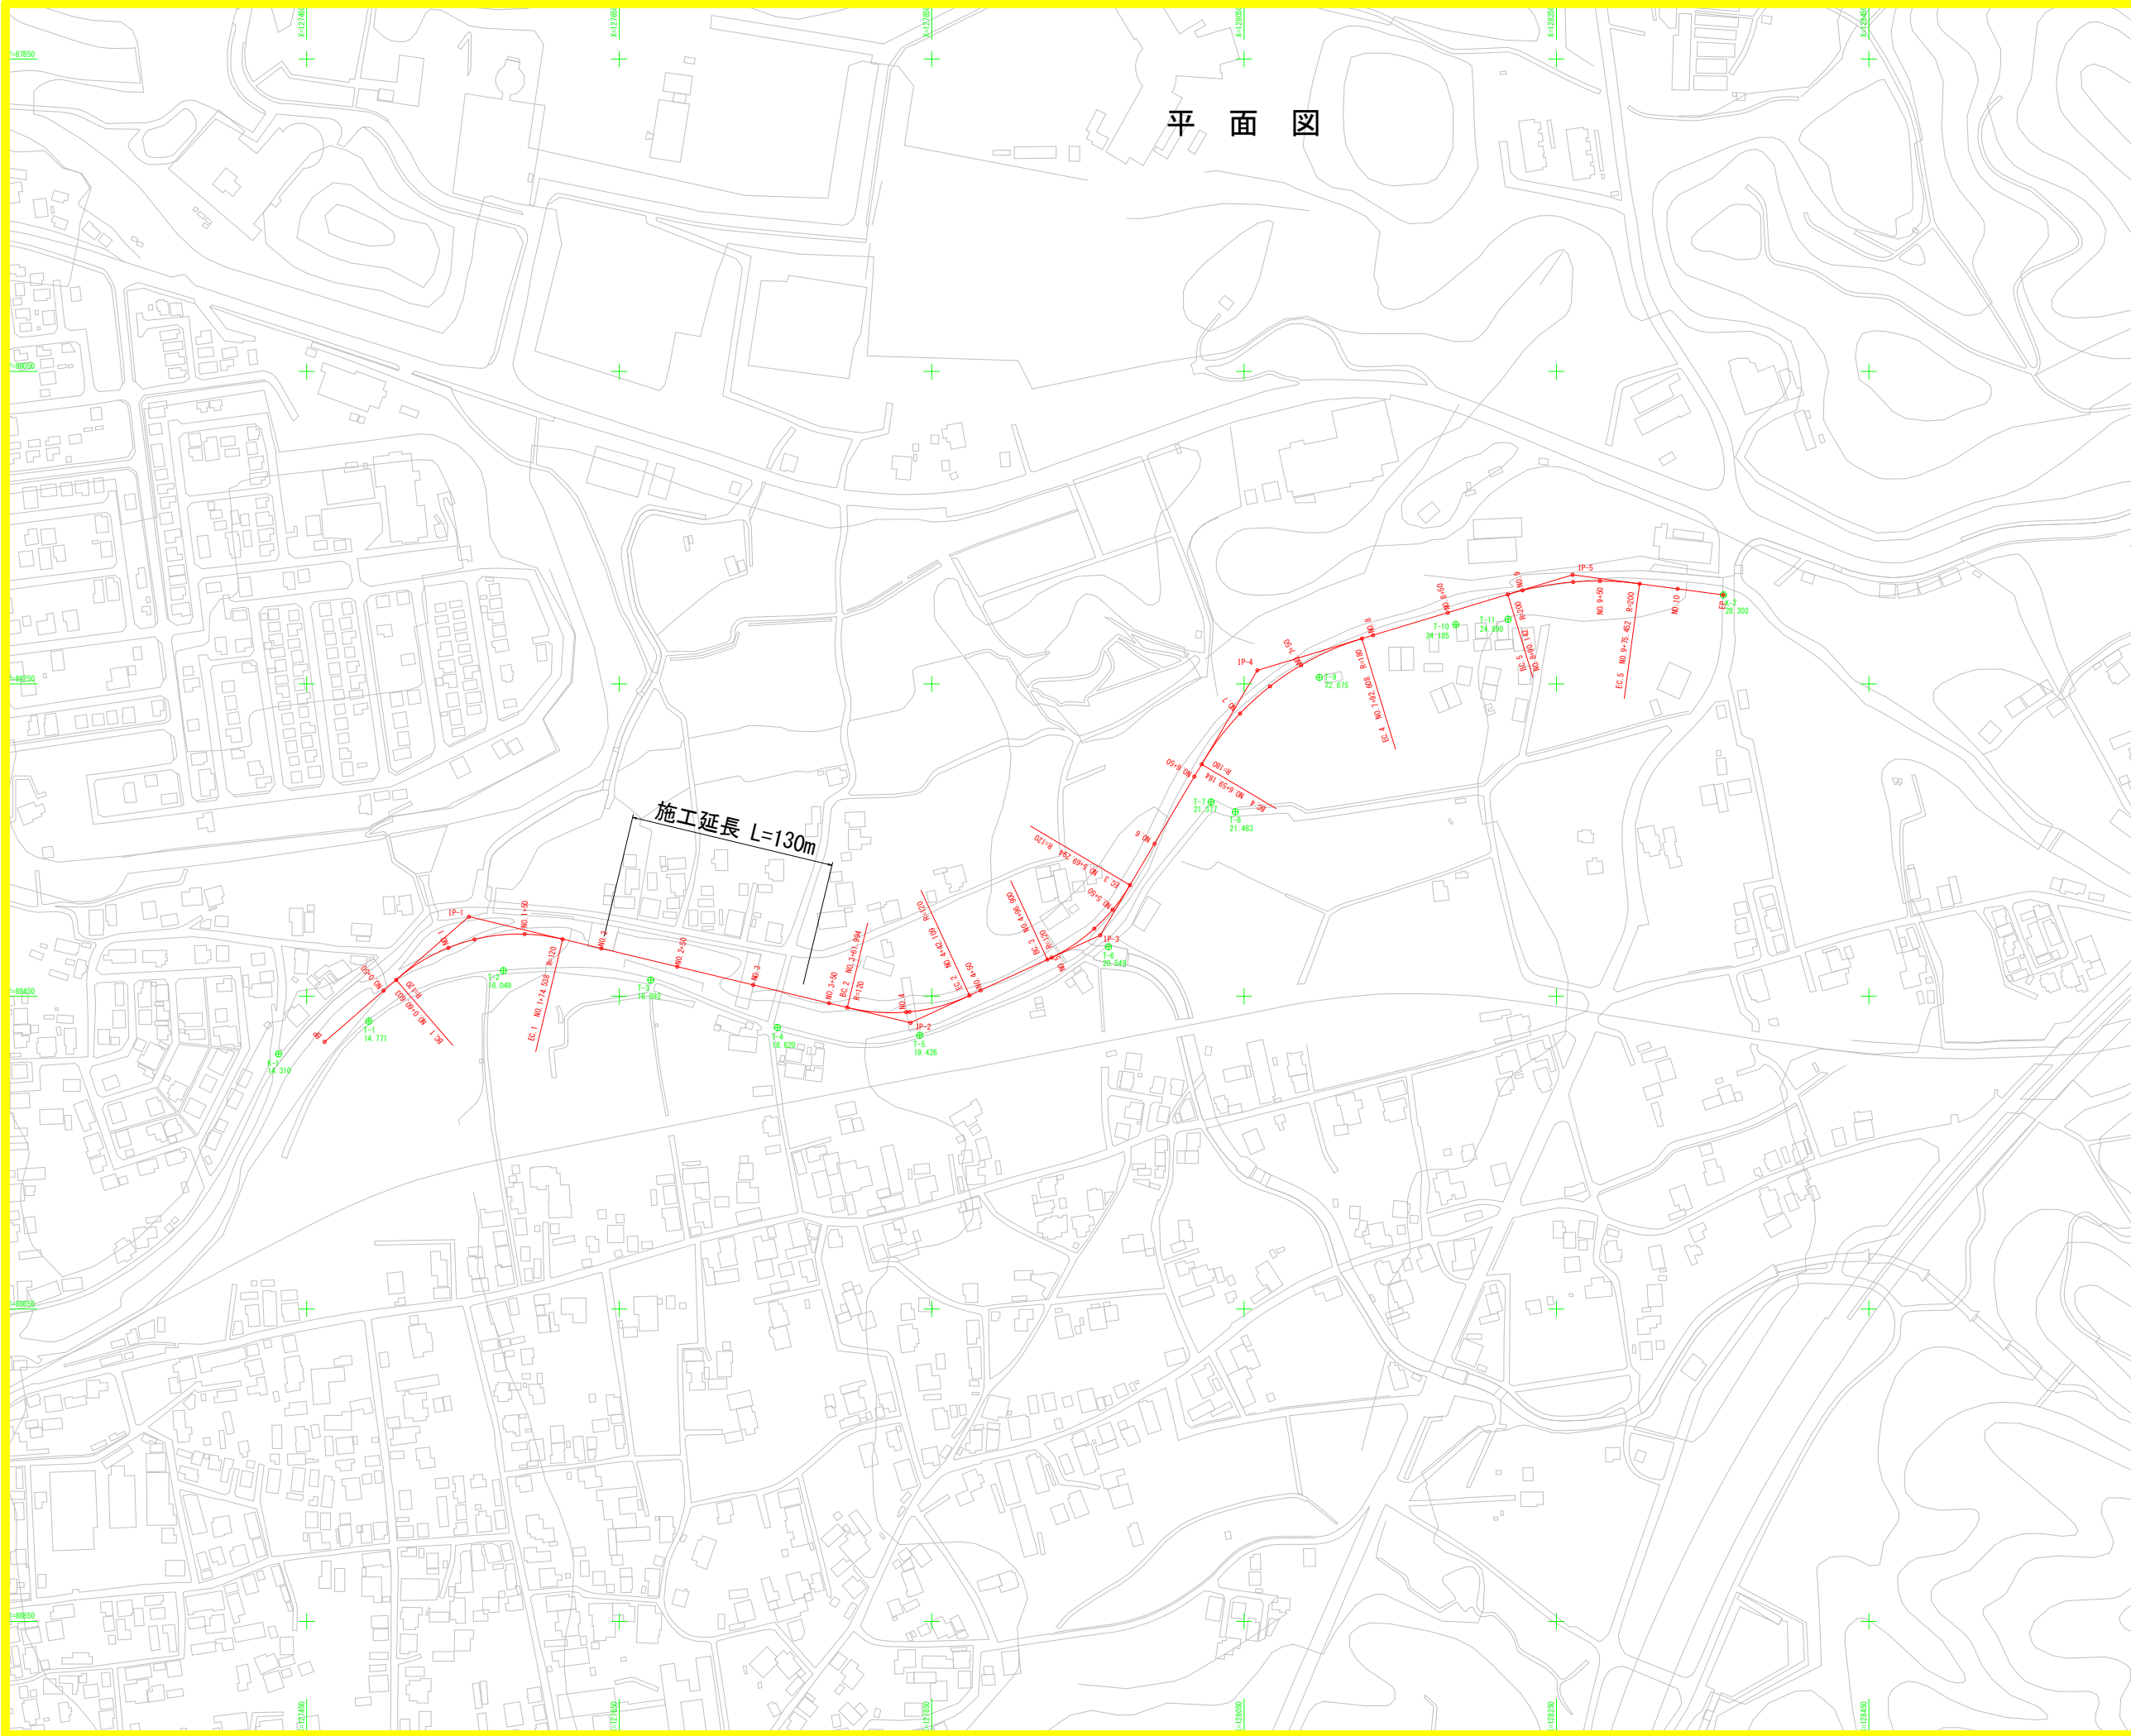

平面図

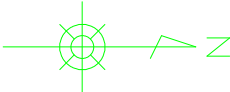

中心線一覧表

点 名	X座標	Y座標
BP	121461.369	88479.041
NO. 0+50	121499.158	88446.300
NO. 1+50	121540.612	88418.863
NO. 2	121589.473	88419.108
NO. 2+50	121638.510	88419.303
NO. 3+50	121687.130	88430.970
NO. 3	121735.750	88442.637
NO. 3+50	121784.370	88454.304
NO. 4	121833.768	88460.022
NO. 4+50	121881.454	88466.080
NO. 5	121926.842	88475.104
NO. 5+50	121965.864	88494.424
NO. 6	121992.662	88532.252
NO. 6+50	122018.171	88538.279
NO. 7	122047.465	88568.927
NO. 7+50	122086.538	88577.988
NO. 8	122132.565	88618.602
NO. 8+50	122180.408	88624.302
NO. 9	122228.326	88190.042


基準点座標一覧表

点 名	X座標	Y座標	Z座標
K-1	121431.926	88486.758	14.310
K-2	121536.890	88192.971	26.303
T-1	121489.721	88465.853	14.711
T-2	121575.827	88430.488	16.049
T-3	121670.228	88430.526	16.902
T-4	121751.283	88469.841	16.620
T-5	121842.426	88474.821	19.428
T-6	121963.211	88418.216	20.549
T-7	122028.905	88325.522	21.377
T-8	122044.388	88331.776	21.483
T-9	122066.162	88246.728	22.675
T-10	122185.563	88211.898	24.185
T-11	122219.103	88208.508	24.890

実施設計図面

工事名	R 2 徳土 大坂谷川 板・吹田 河道掘削工事（2）		
路線名等	大坂谷川		
工事箇所	板野郡板野町吹田（第2分割）		
図面名	平面図		
縮尺	1/2000	図面番号	1 / 4
会社名			
事業者名	徳島県東部県土整備局（徳島庁舎）		

縦断図

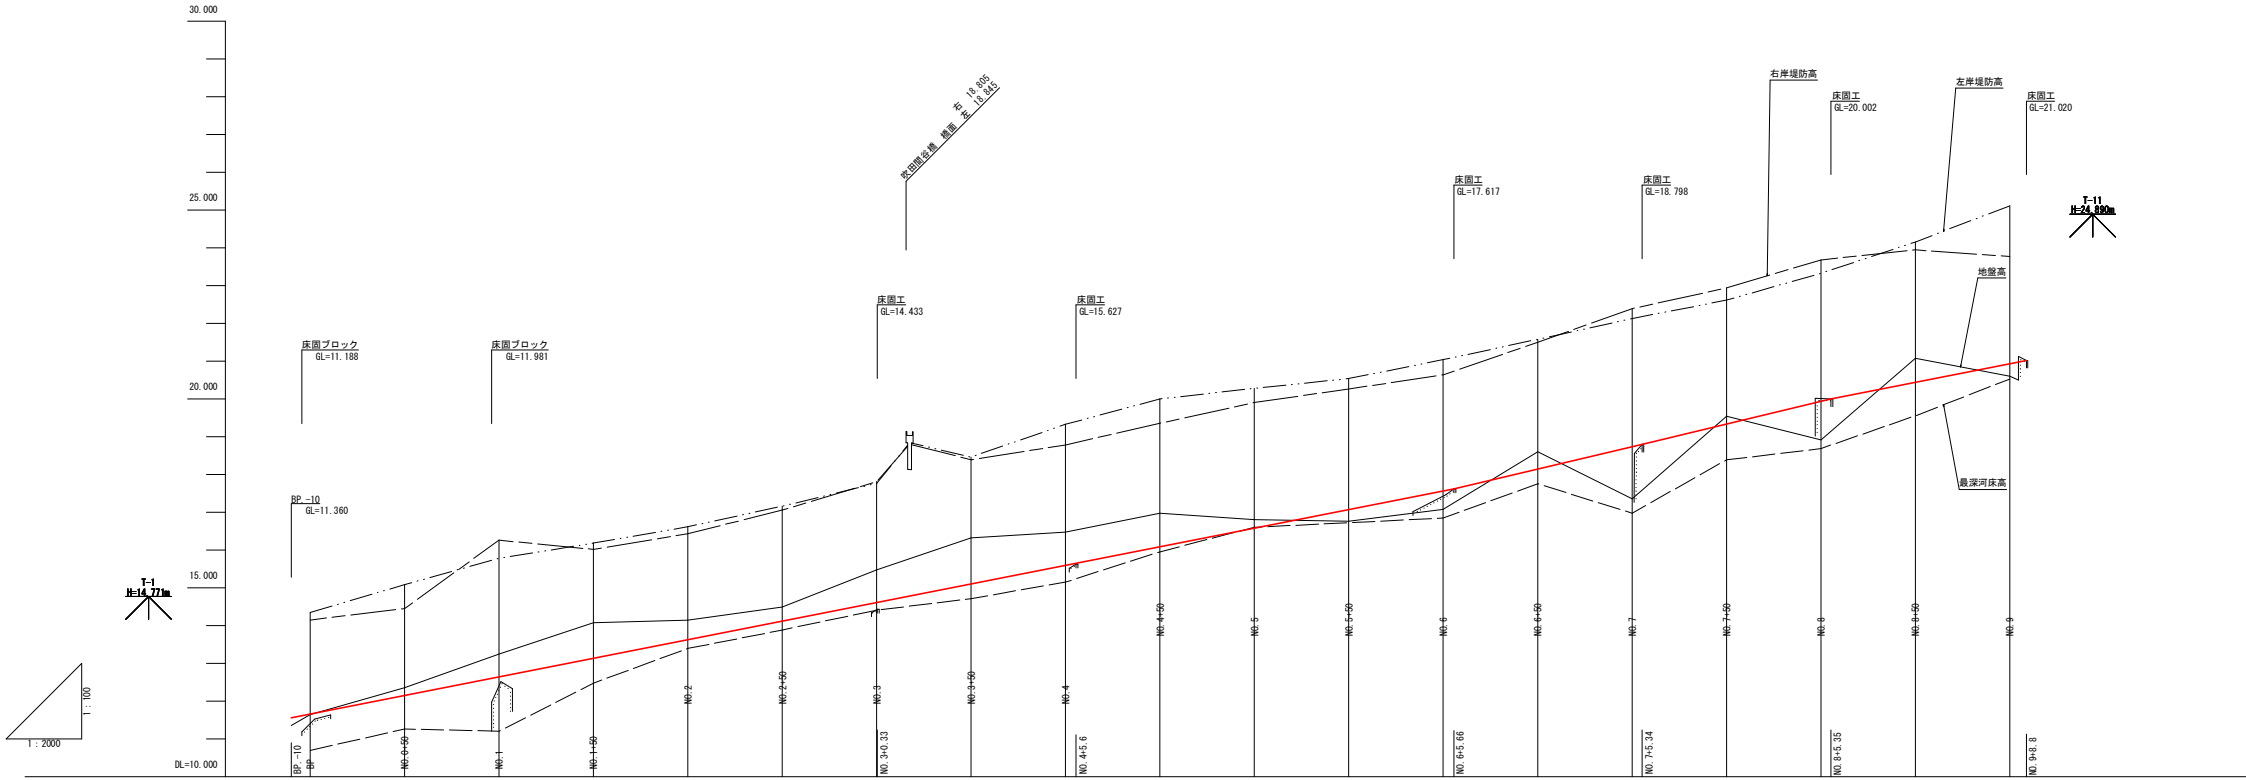



凡 例		
計 畫	堤 防 高	
	高 水 位	
	河 床 高	
現 況	右 岸 堤 防 高	
	左 岸 堤 防 高	
	地 盤 高	
	最 深 河 床 高	

[illegible]

実施設計図面

工事名	R 2 徳 大 坂 谷 川 板・吹田 河道掘削工事（2）		
路線名等	大坂谷川		
工事箇所	板野郡板野町吹田（第 2 分割）		
図面名	縦断図		
縮尺	V=1/100 H=1/2000	図 面 番 号	2 / 4
会社名			
事業者名	徳島県東部県土整備局（徳島庁舎）		


横断図

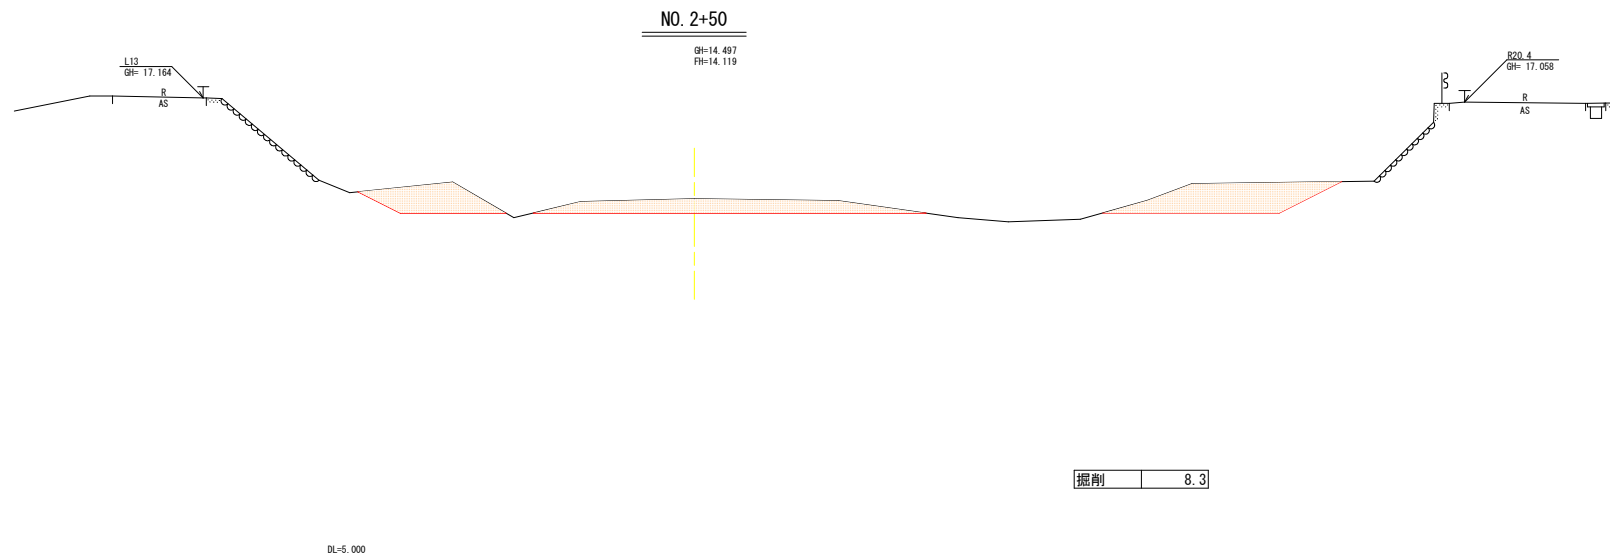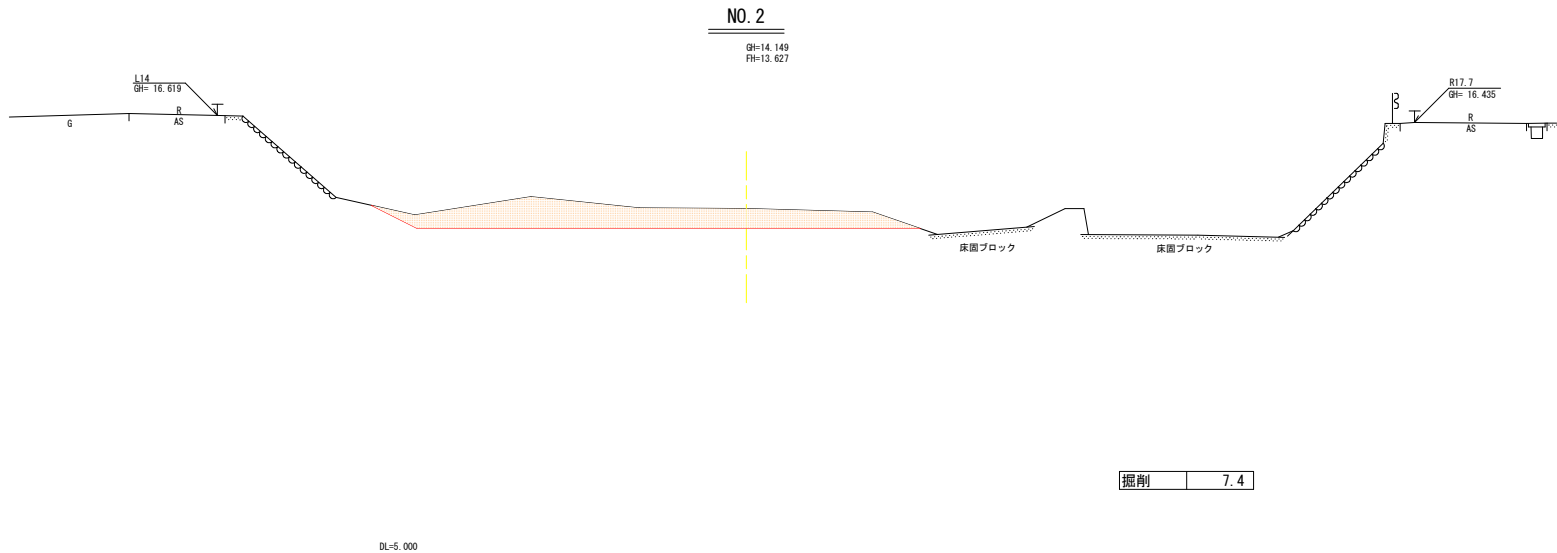 $S=1/100$ 

実施設計図面

工事名	R2徳土、大坂谷川 板・吹田 河道掘削工事（2）		
路線名等	大坂谷川		
工事箇所	板野郡板野町吹田（第2分割）		
図面名	横断面		
縮尺	1/100	図面番号	3 / 4
会社名			
事業者名	徳島県東部県土整備局（徳島庁舎）		

横断図 S=1/100

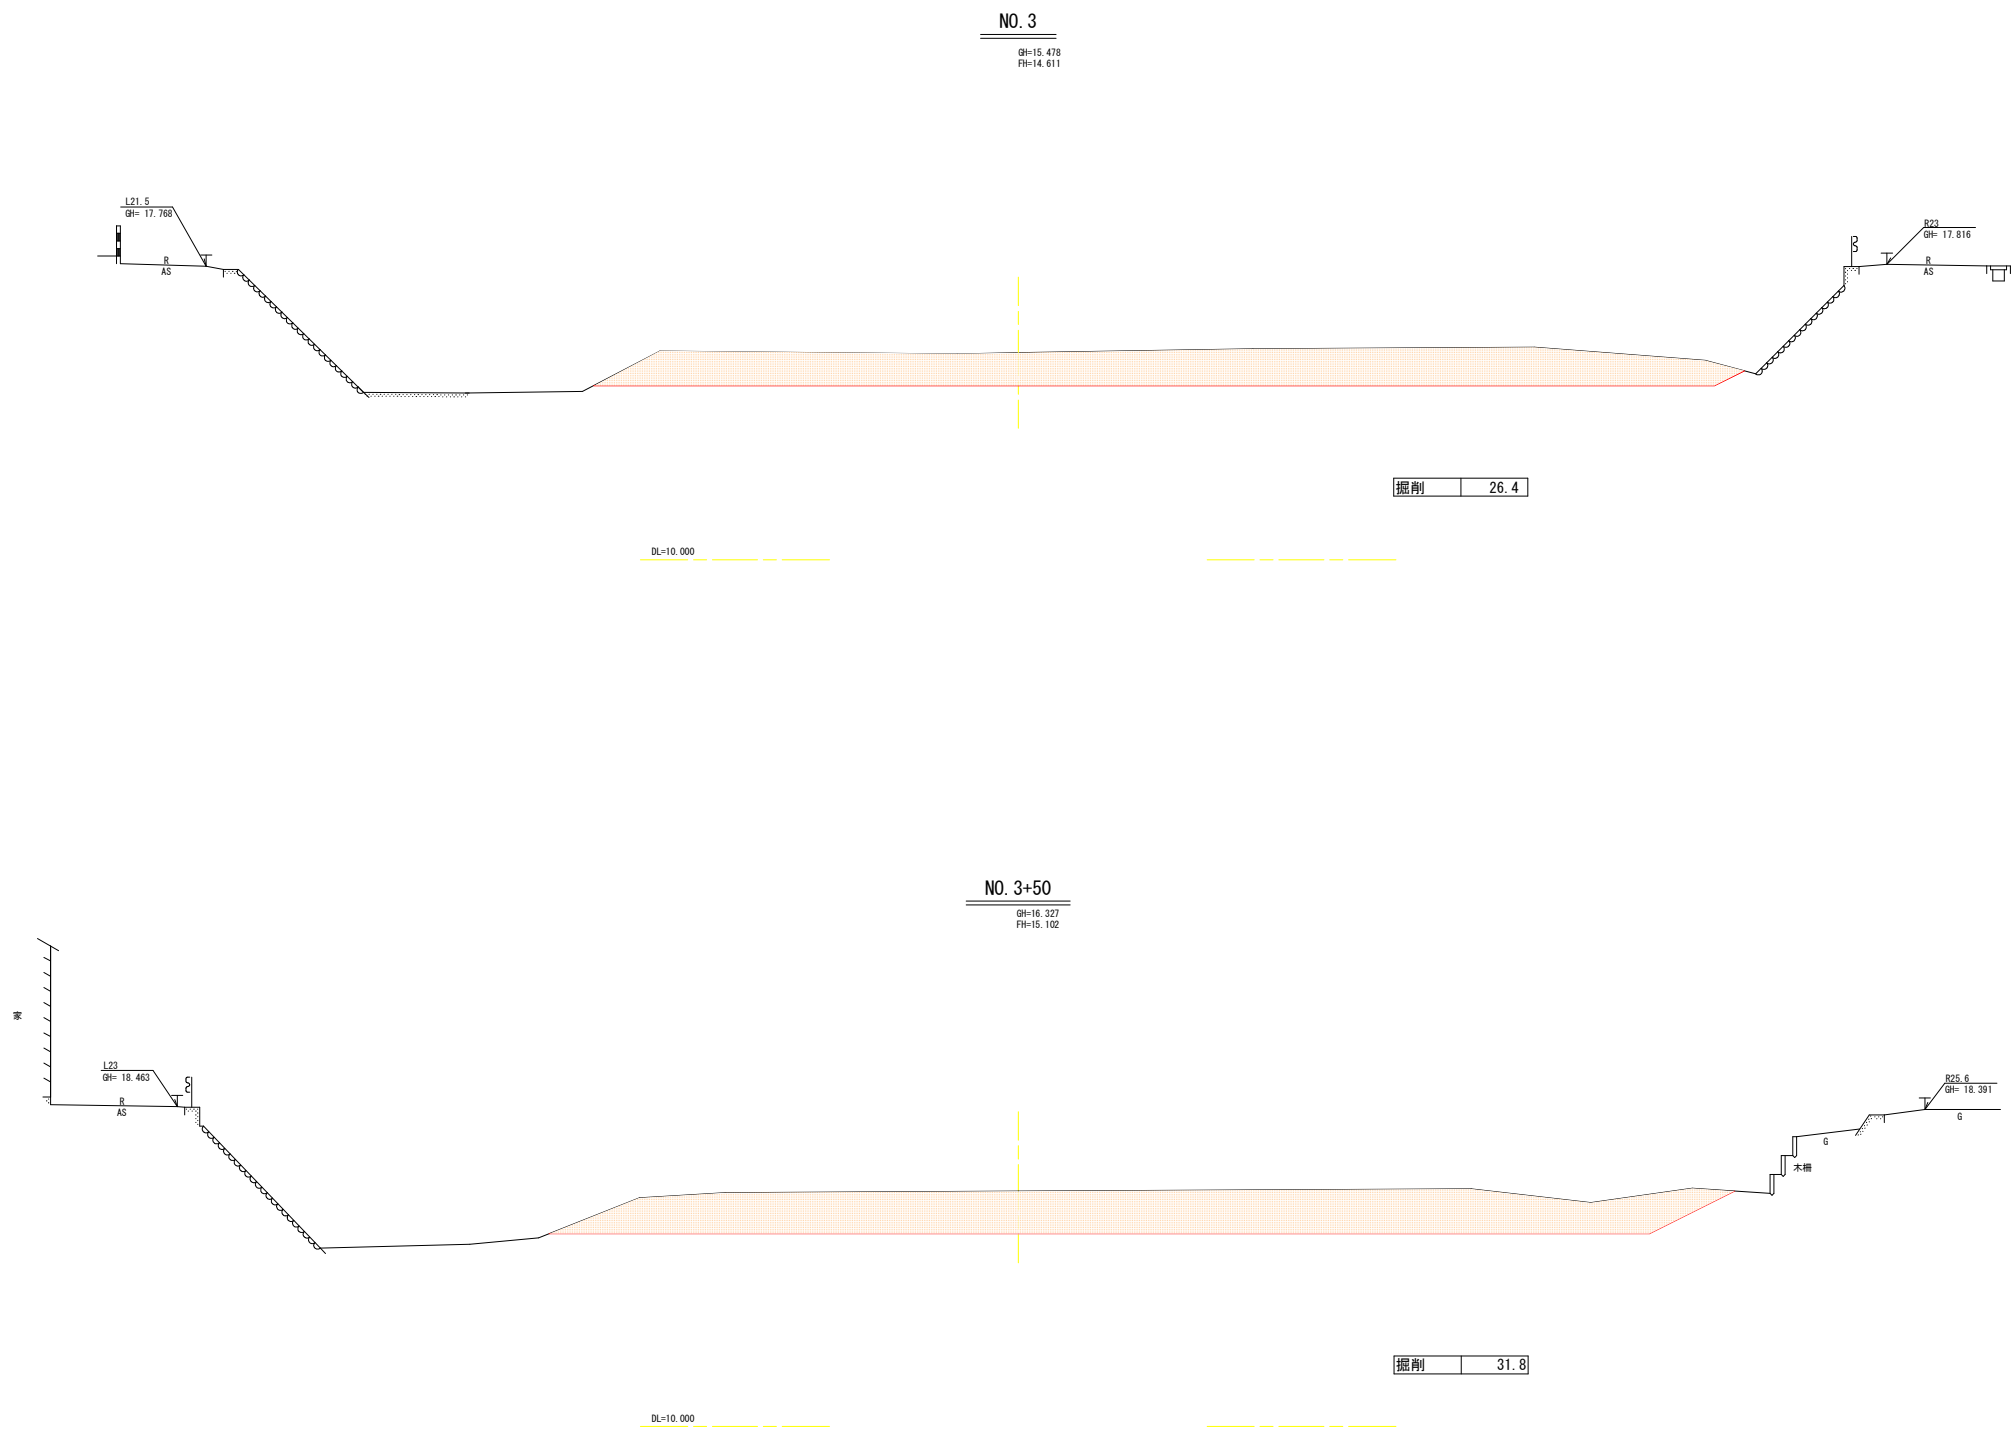

実施設計図面

工事名	R 2 徳土 大坂谷川 板・吹田 河道掘削工事 (2)			
路線名等	大坂谷川			
工事箇所	板野郡板野町吹田 (第 2 分割)			
図面名	横断面			
縮尺	1/100	図 面 番 号	4	／ 4
会社名				
事業者名	徳島県東部県土整備局 (徳島庁舎)			