


平面図 S=1:250


座 標 リ ス ト											
点 名	X	Y	点 名	X	Y	点 名	X	Y	点 名	X	Y
TP. 7	112397.512	105102.109	KT-34	112054.618	105459.076	KT-44	112292.058	105276.953	KT-35-1	112219.472	105315.974
TP. 6	112300.770	105247.355	KT-35	112164.416	105359.677	KT-45	112194.313	105362.206	KT-36-1	112297.934	105243.244
B-4	111559.883	105770.495	KT-36	112266.932	105272.195	KT-46	112165.350	105369.811	KT-42-1	112441.229	105044.473
B-5	111631.491	105736.225	KT-37	112350.603	105162.778	KT-47	112007.677	105502.542	KT-43-1	112336.985	105221.464
TP. 4	111904.417	105569.123	KT-38	112406.063	105081.865	DT-1	112547.836	104823.153	KT-44-1	112242.339	105315.707
TP. 7-1	112536.017	104874.398	KT-39	112470.456	104974.927	DT-4	112602.042	104685.446	KT-45-1	112134.989	105413.694
KT-21	111734.441	105680.054	KT-40	112508.721	104919.255	DT-4-1	112617.486	104686.423	KT-45-2	112078.593	105455.071
KT-31	111736.749	105669.897	KT-41	112526.894	104904.085	DT-1-1	112561.824	104827.544	KBM. 1	112615.743	104660.425
KT-32	111952.354	105532.738	KT-42	112483.322	104980.734	DT-2	112570.572	104774.538			
KT-33	112019.483	105489.726	KT-43	112363.336	105168.831	DT-3	112585.730	104735.853			

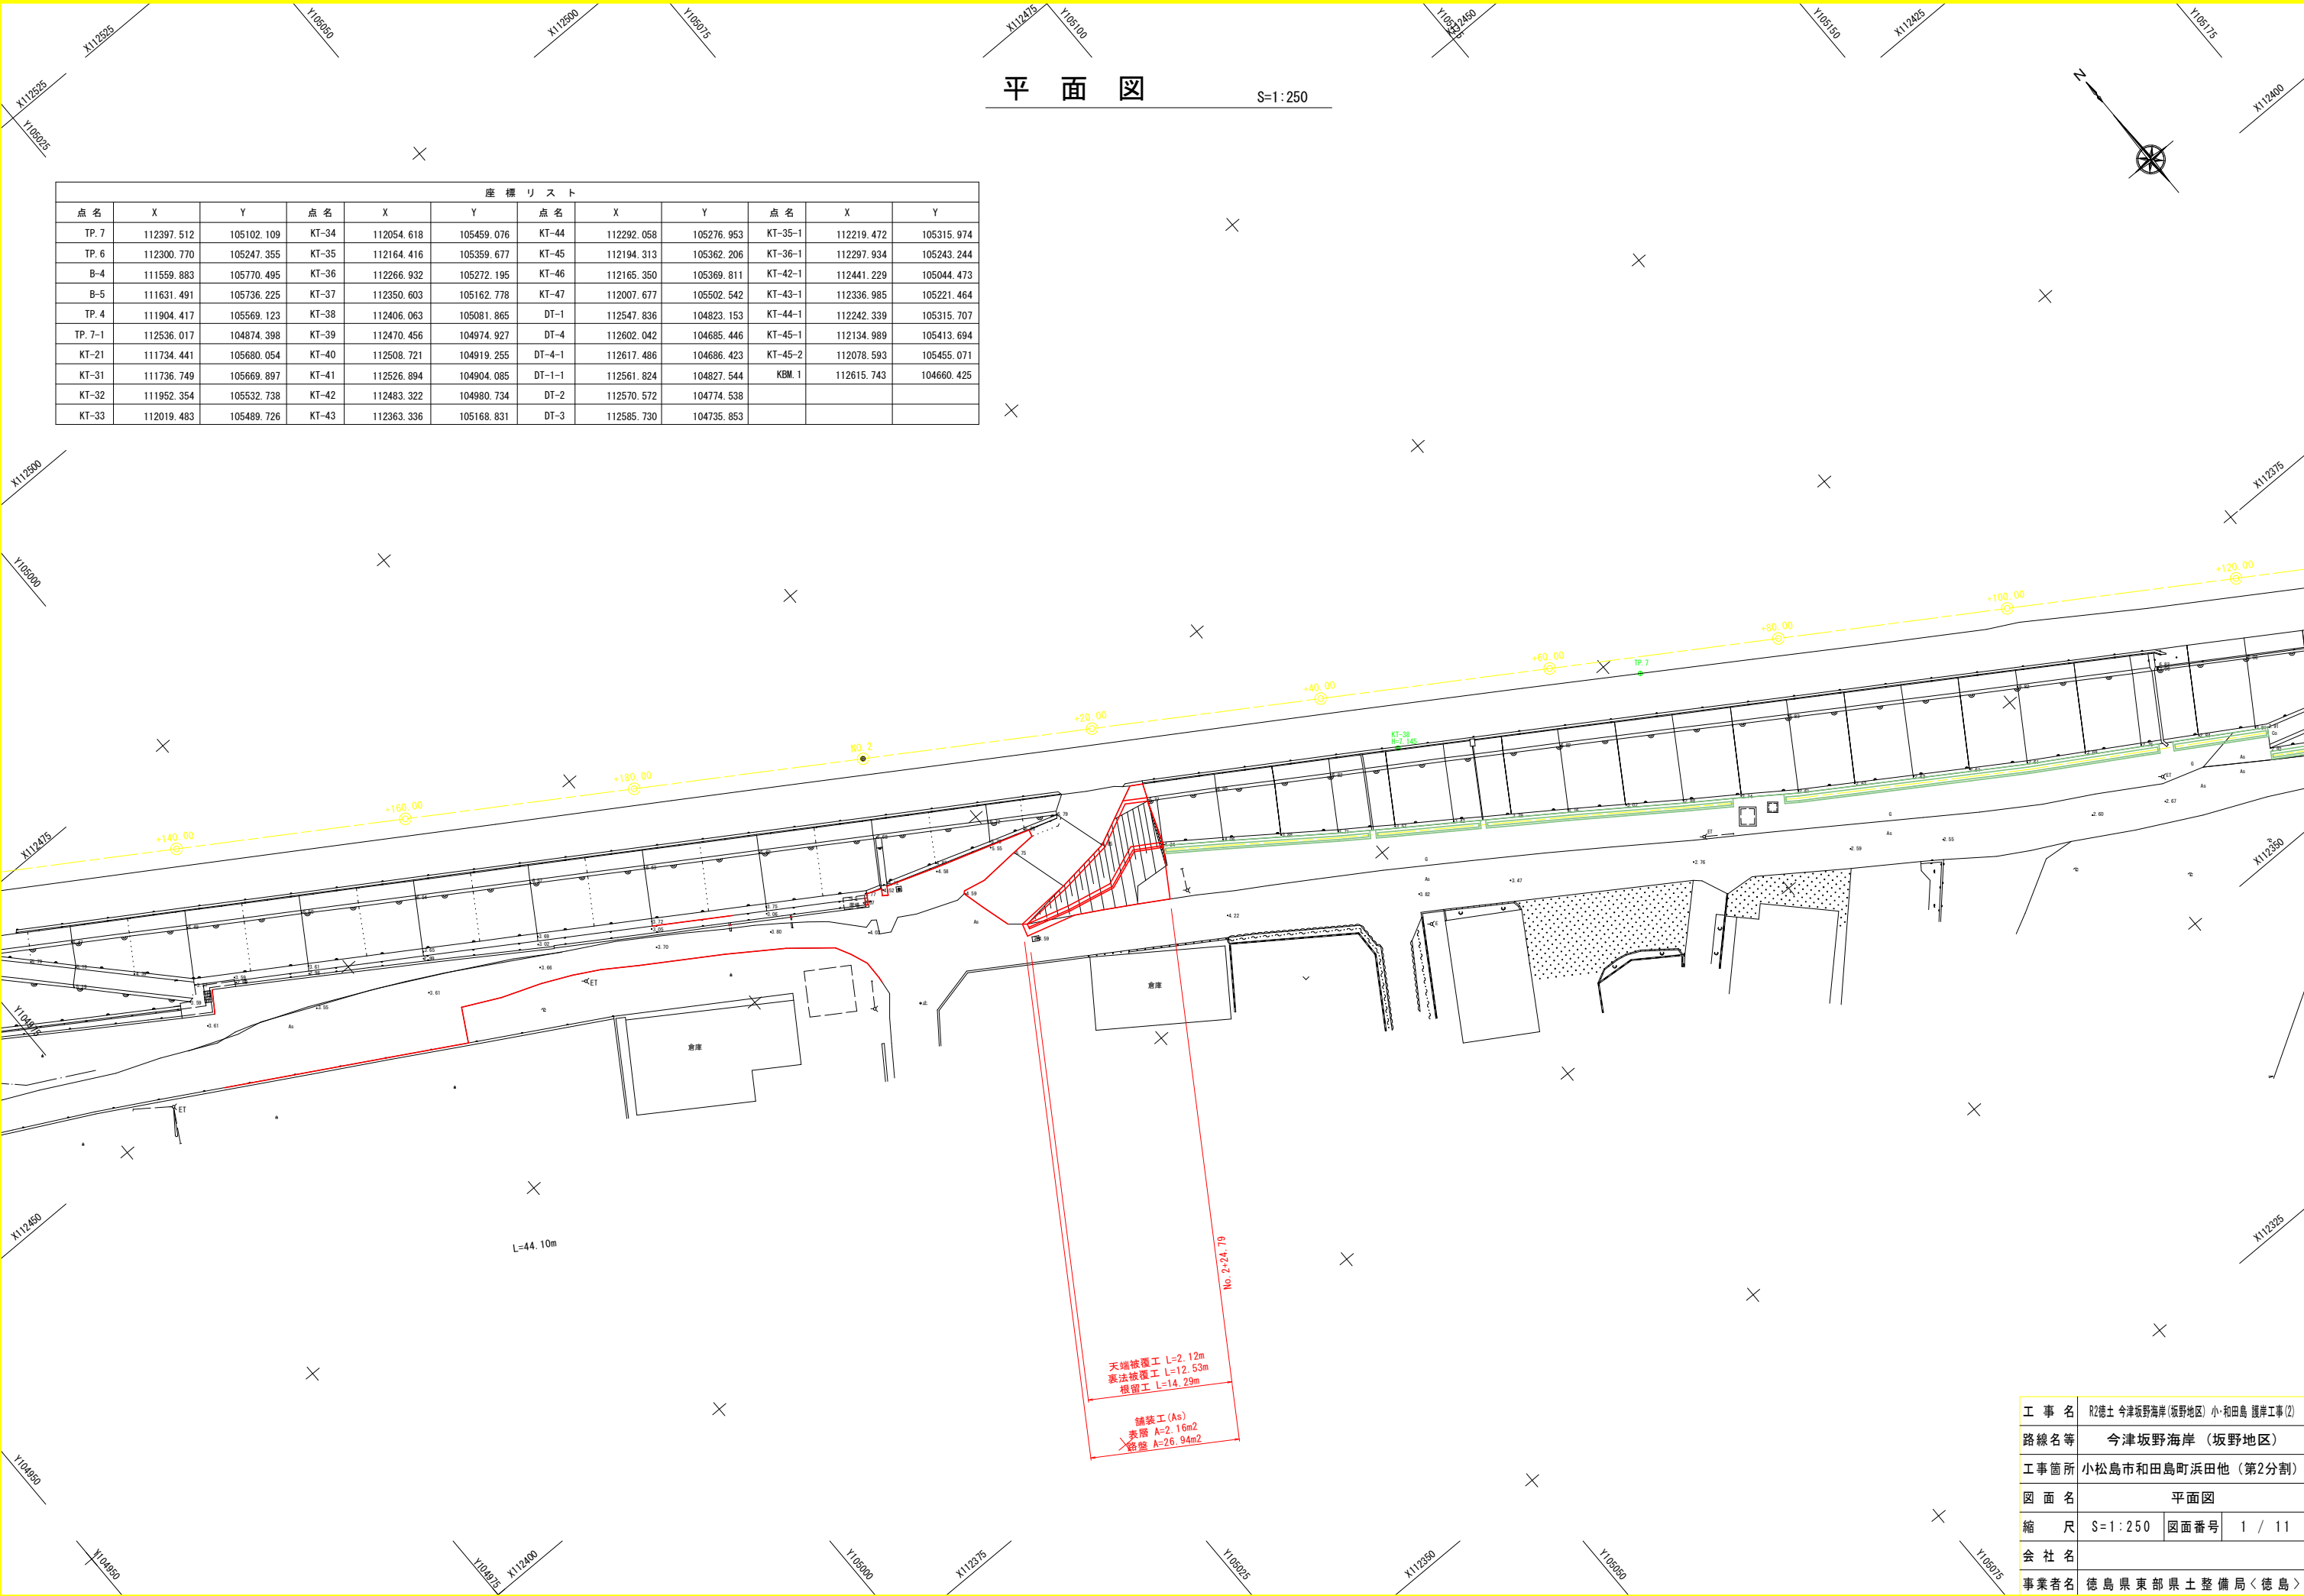

工 事 名	R2徳土 今津坂野海岸(坂野地区) 小・和田島 護岸工事(2)		
路線名等	今津坂野海岸 (坂野地区)		
工事箇所	小松島市和田島町浜田他 (第2分割)		
図 面 名	平面図		
縮 尺	S=1:250	図面番号	1 / 11
会 社 名			
事業者名	徳島県東部果土整備局<徳島>		

縦断図


V=1:100
H=1:500

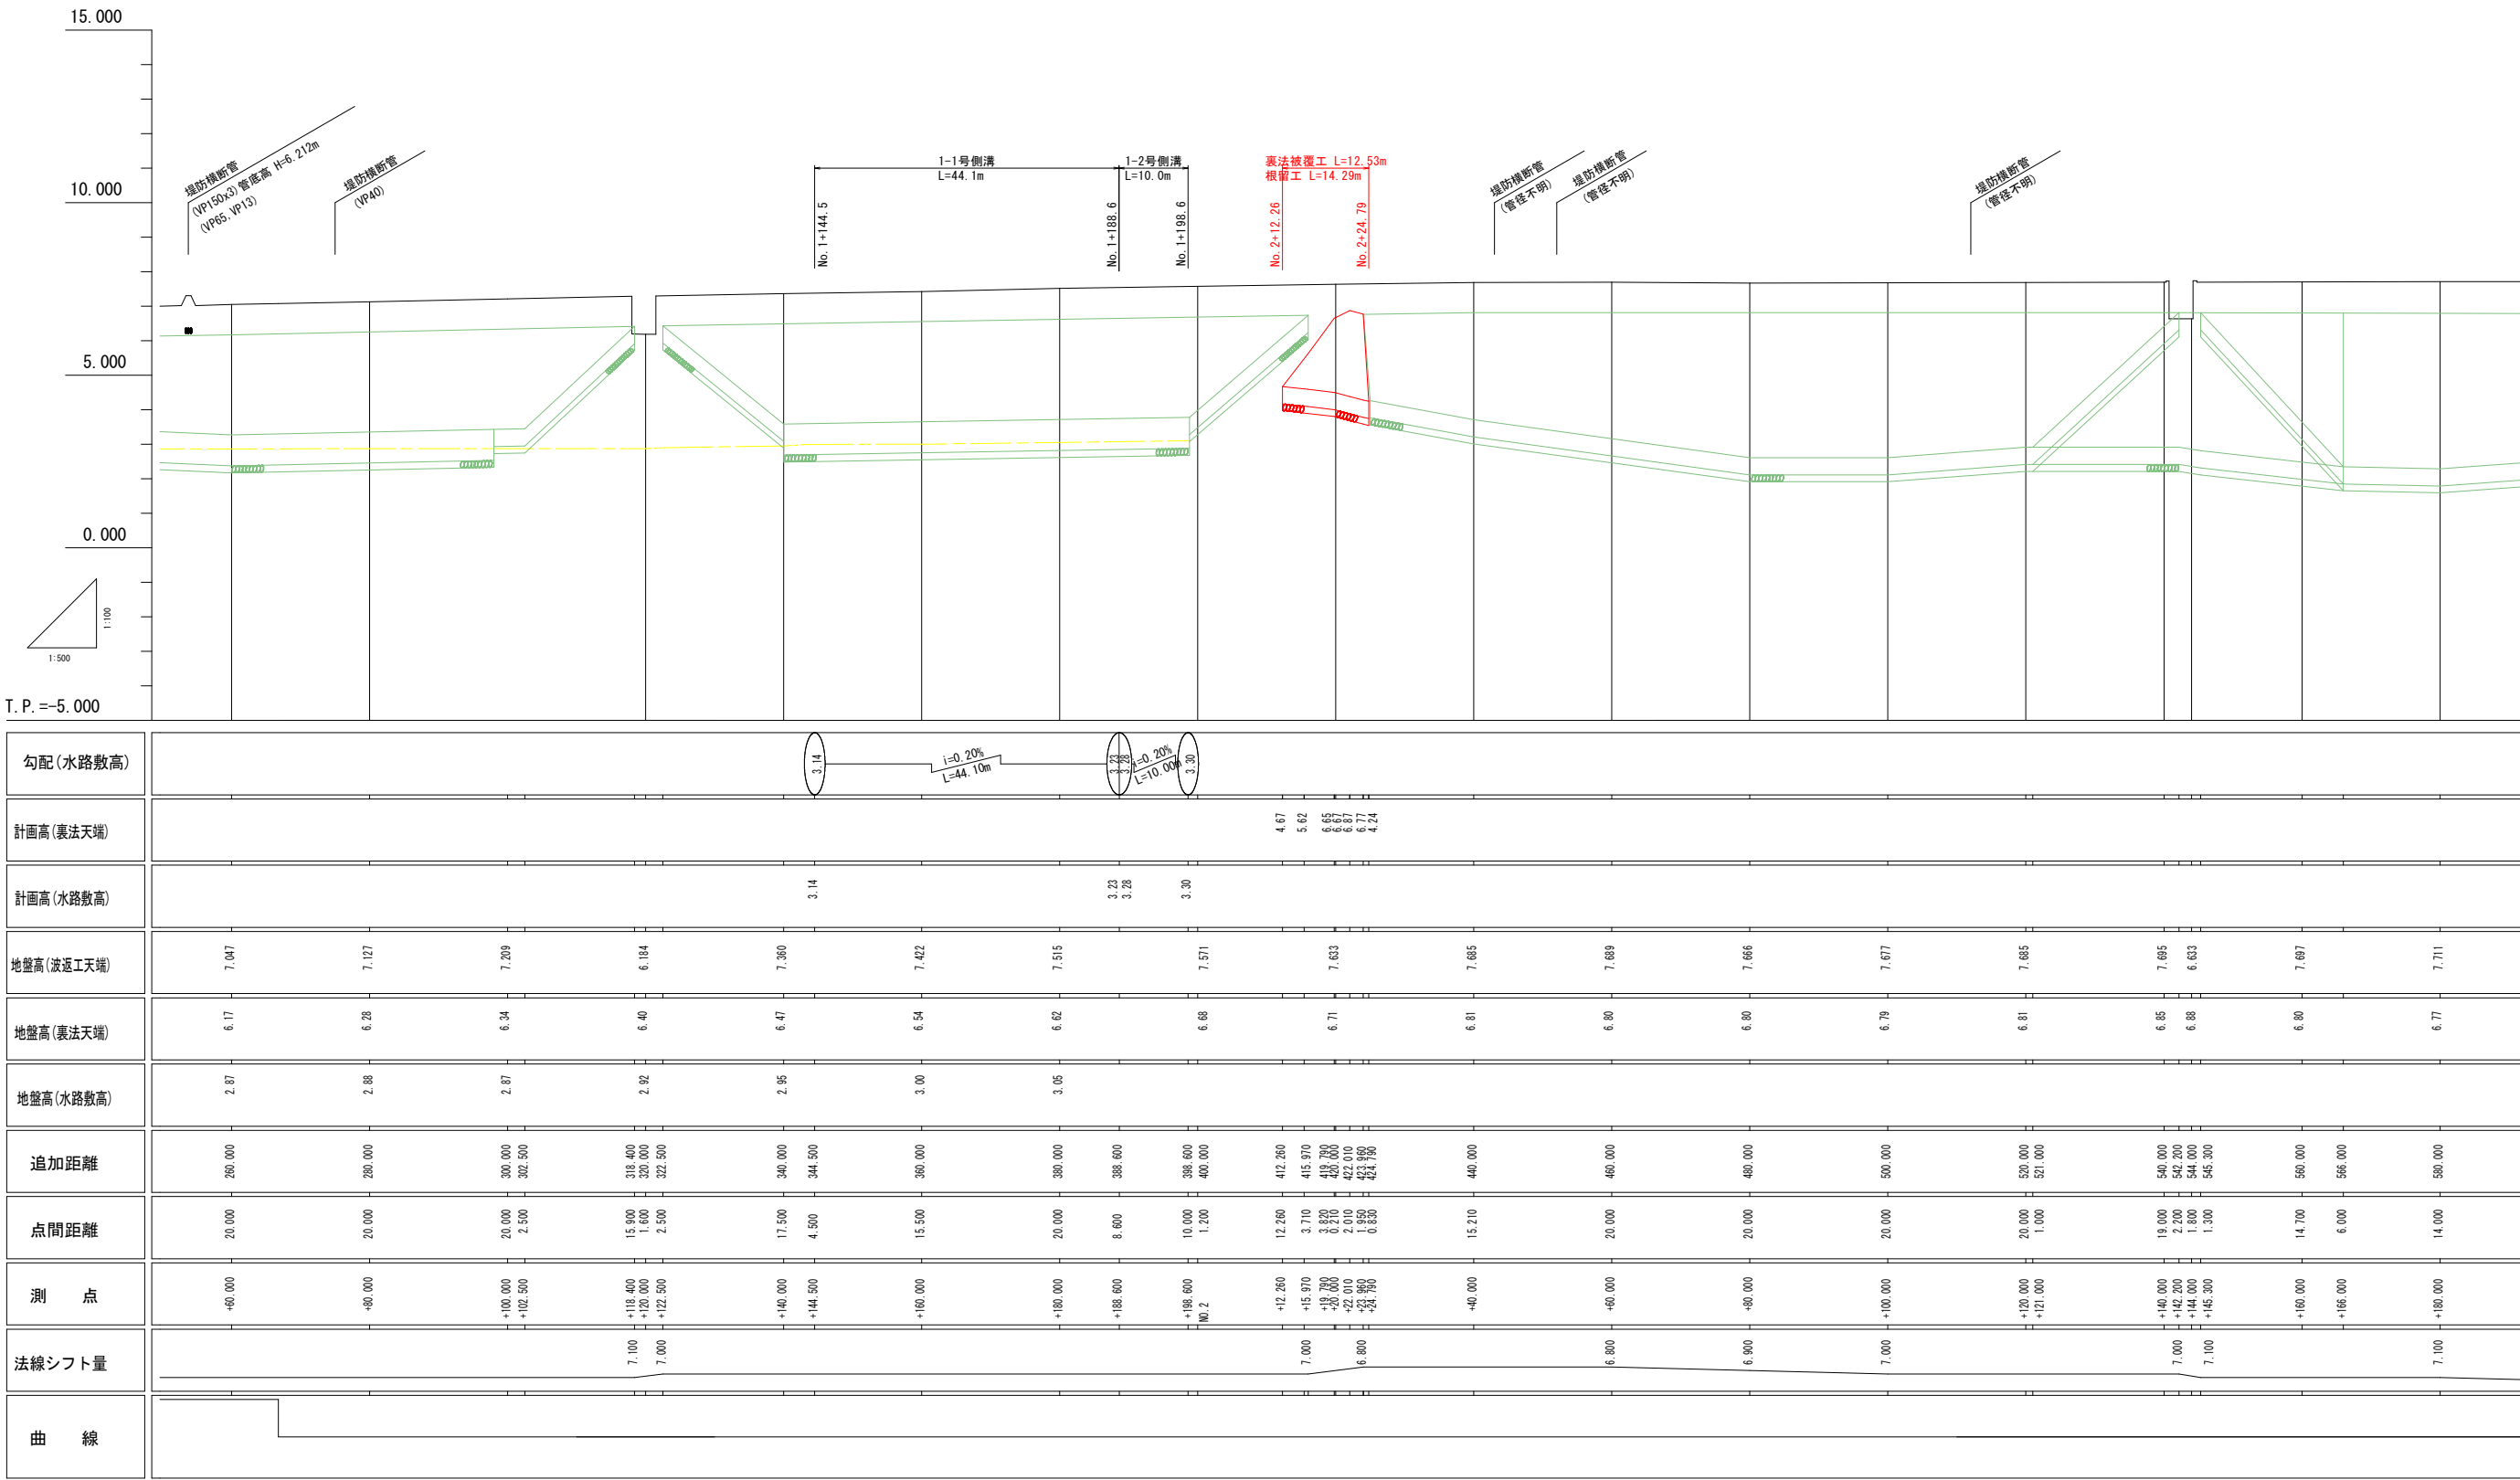

工 事 名	R2徳土 今津坂野海岸(坂野地区) 小・和田島 護岸工事(2)		
路線名等	今津坂野海岸 (坂野地区)		
工事箇所	小松島市和田島町浜田他 (第2分割)		
図 面 名	縦断図		
縮 尺	V=1:100 H=1:500	図面番号	2 / 11
会 社 名			
事業者名	徳島県東部果土整備局〈徳島〉		


標準横断面図

S=1:100

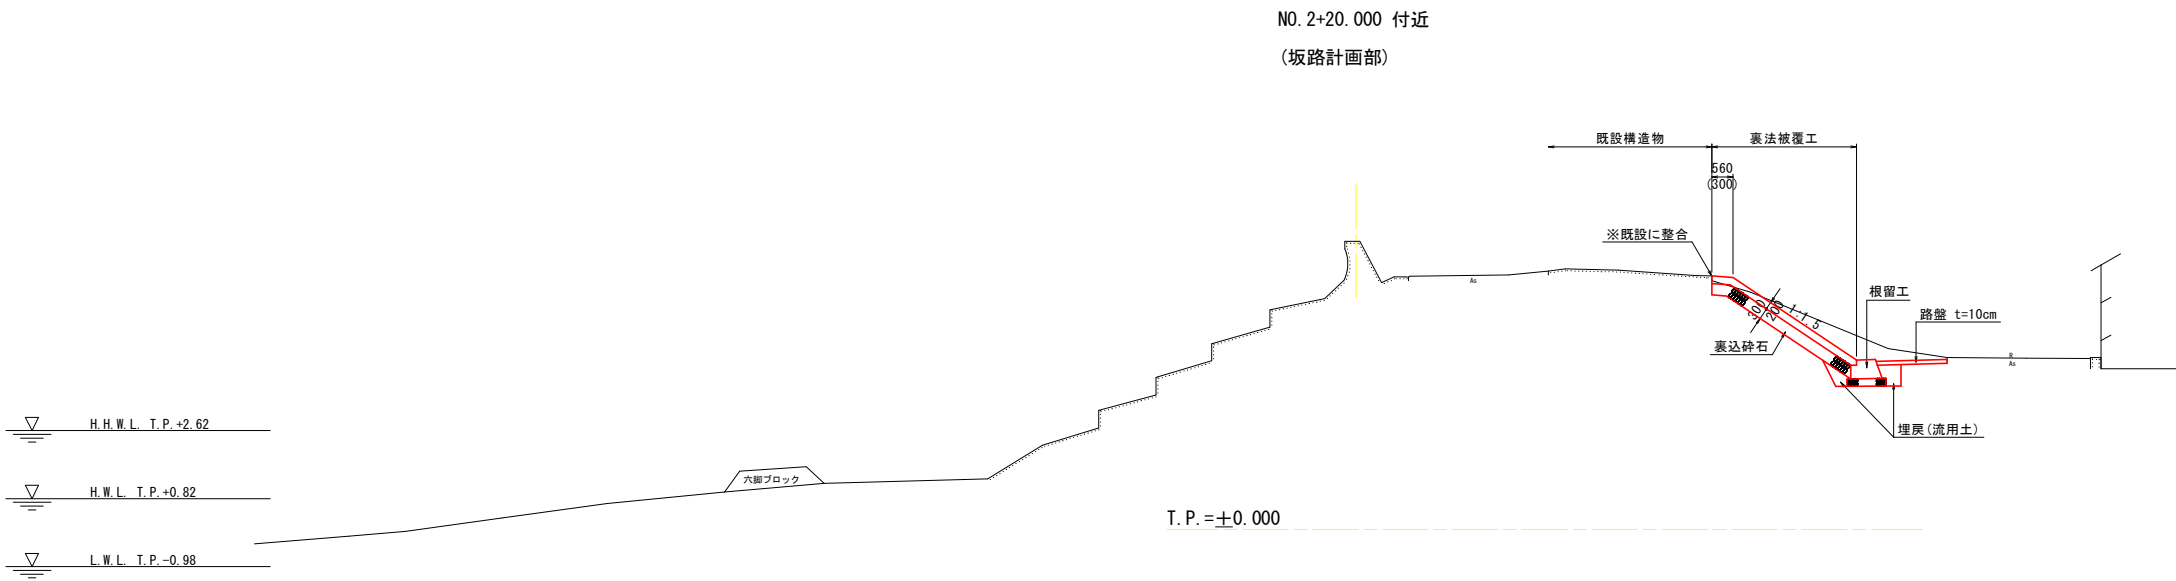


工 事 名	R2徳土 今津坂野海岸(坂野地区) 小・和田島 護岸工事(2)		
路線名等	今津坂野海岸 (坂野地区)		
工事箇所	小松島市和田島町浜田他 (第2分割)		
図 面 名	標準横断面図		
縮 尺	S=1:100	図面番号	3 / 11
会 社 名			
事業者名	徳島県東部県土整備局〈徳島〉		

横断図(2) S=1:100

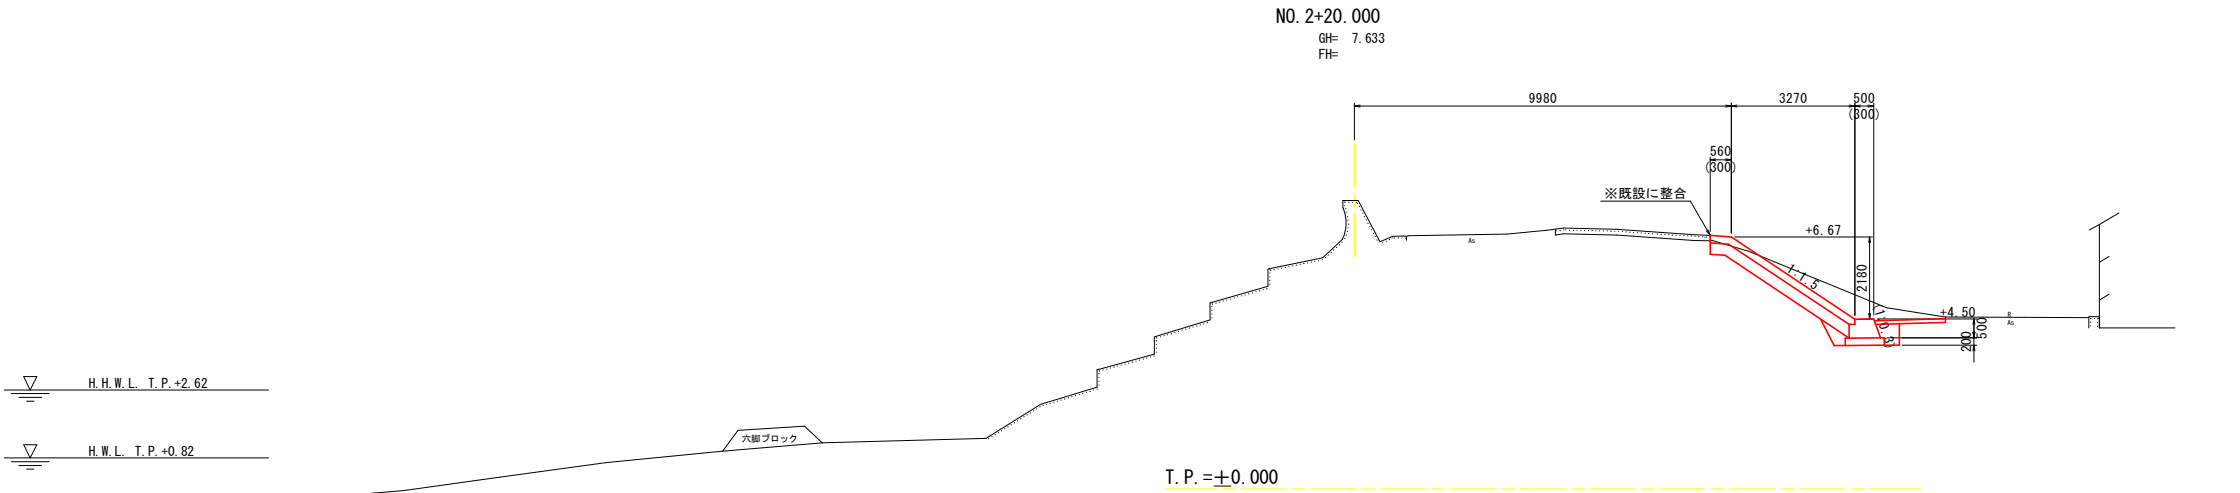

数量表

工 種	細 別	単位	数 量
構造物取壊し工	Co構造物取壊し	無筋構造物	m ³ -
作業土工(掘留工、被覆工)	床掘り	土 砂	m ³ 1.7
	掘削	土 砂	m ³ 3.1
	埋戻し (≦1.0m)	流用土	m ³ 0.5


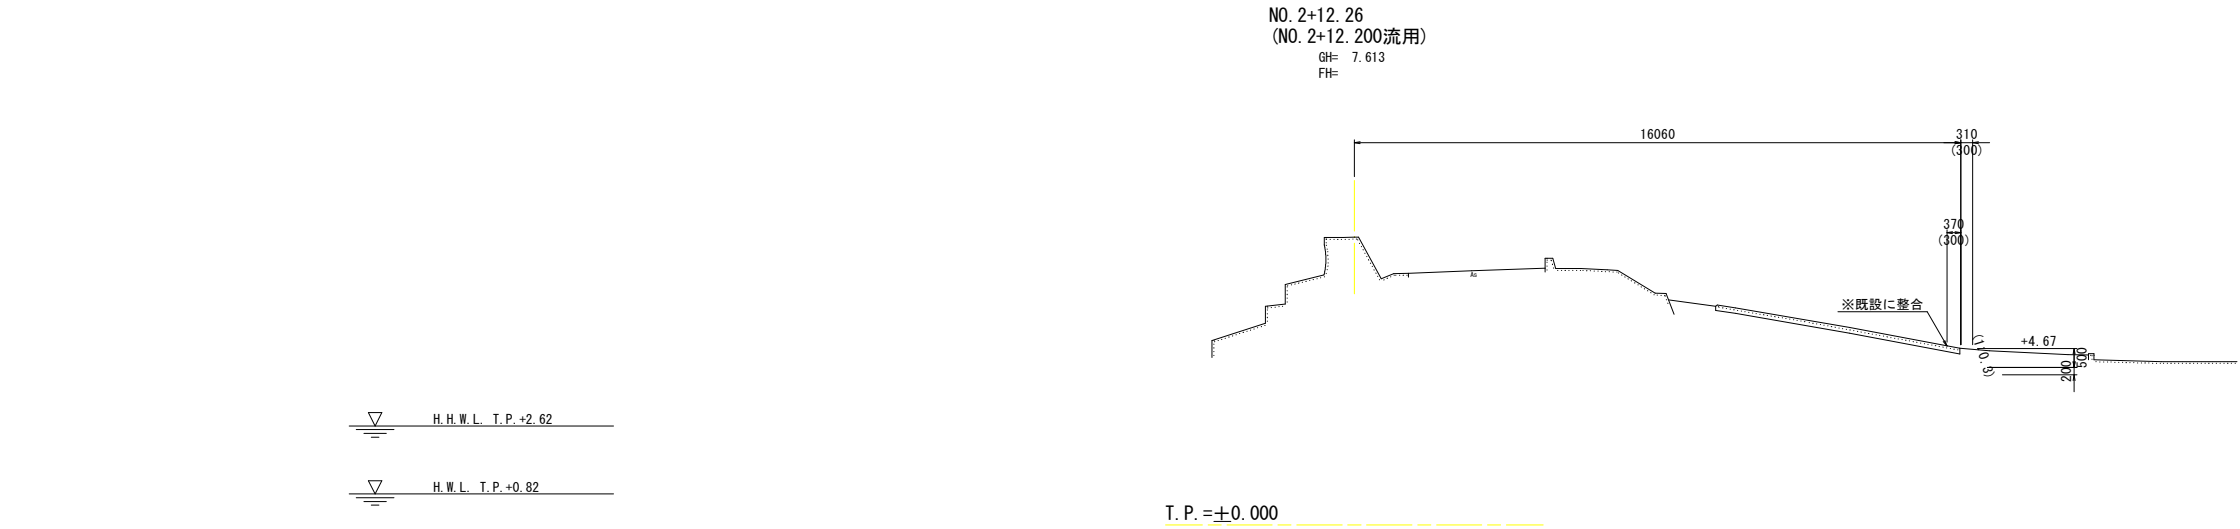


数量表

工 種	細 別	単位	数 量
構造物取壊し工	Co構造物取壊し	無筋構造物	m ³ -
作業土工(掘留工、被覆工)	床掘り	土 砂	m ³ -
	掘削	土 砂	m ³ -
	埋戻し (≦1.0m)	流用土	m ³ -

工 事 名	R2徳土 今津坂野海岸(坂野地区) 小・和田島 護岸工事(2)		
路線名等	今津坂野海岸 (坂野地区)		
工事箇所	小松島市和田島町浜田他 (第2分割)		
図 面 名	横断図(2)		
縮 尺	S=1:100	図面番号	4 / 11
会 社 名			
事業者名	徳島県東部県土整備局〈徳島〉		

横 断 図 (3) S=1:100

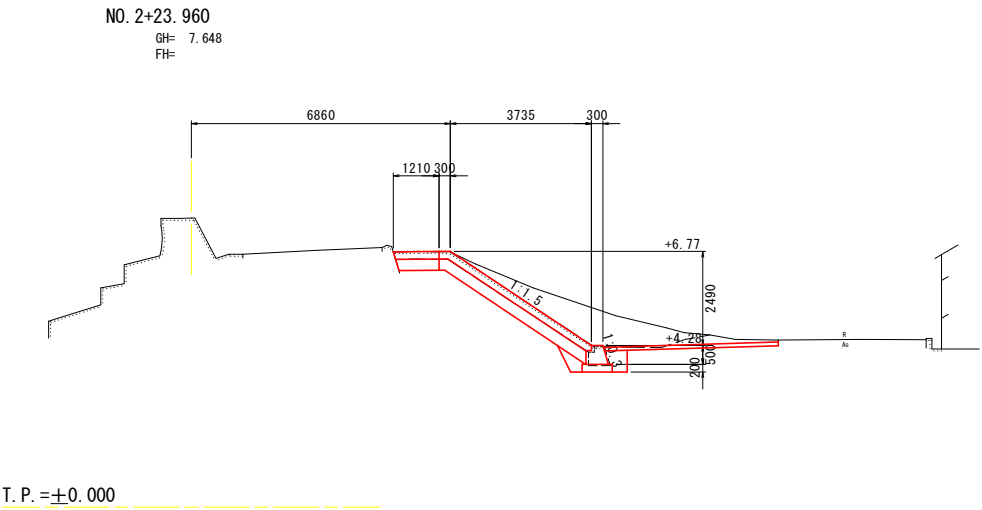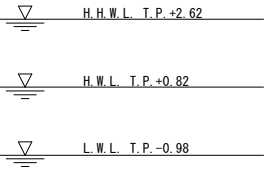


数量表			
工 種	細 別	単位	数 量
構造物取壊し工	Co構造物取壊し	無筋構造物 m ³	1.4
作業土工(掘留工、撤去工)	床掘り	土 砂 m ³	2.0
	掘削	土 砂 m ³	4.5
	埋戻し (厚<1.0m)	汎用土 m ³	0.5


工 事 名	R2徳土 今津坂野海岸(坂野地区) 小・和田島 護岸工事(2)		
路線名等	今津坂野海岸 (坂野地区)		
工事箇所	小松島市和田島町浜田他 (第2分割)		
図 面 名	横断図 (3)		
縮 尺	S=1:100	図面番号	5 / 11
会 社 名			
事業者名	徳 島 県 東 部 県 土 整 備 局 < 徳 島 >		

構造図(坂路)


裏法被覆工展開図
S=1:50

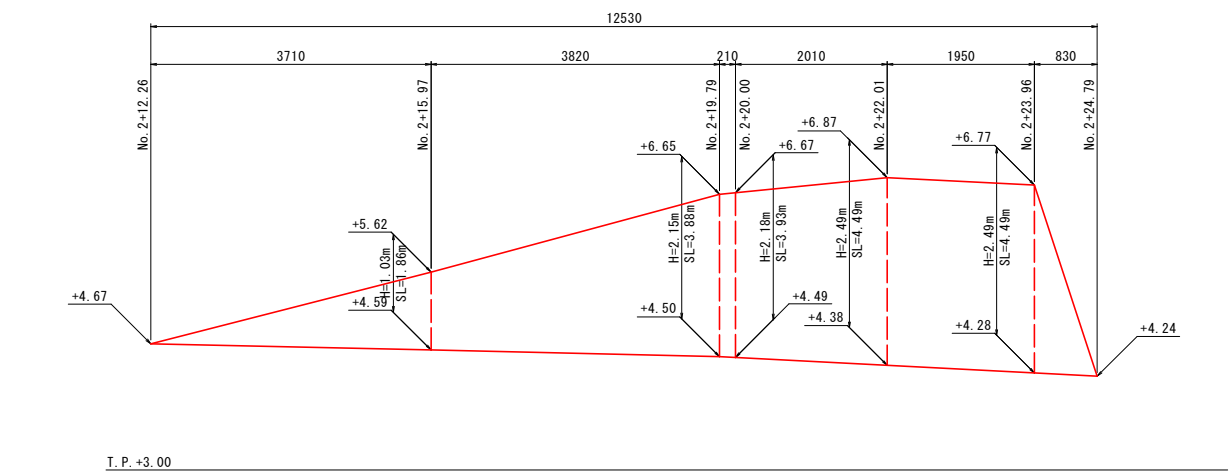


裏法被覆工
S=1:25

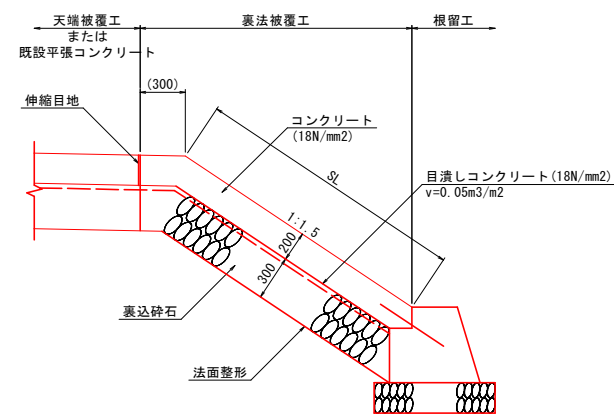


天端被覆工
S=1:25

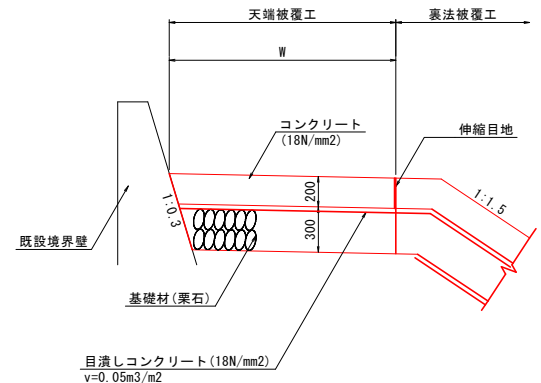



根留工展開図
S=1:50

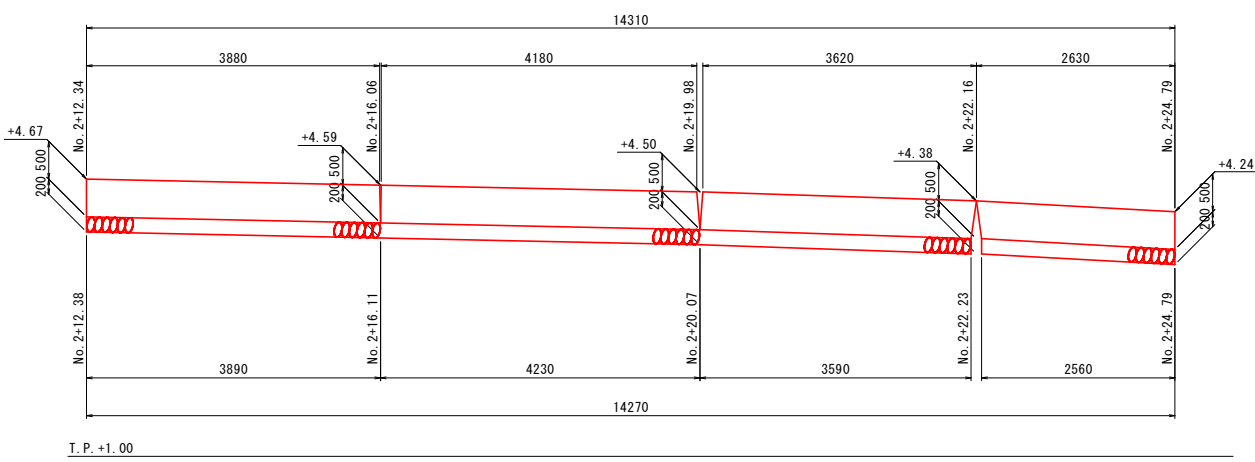

根留工
S=1:25


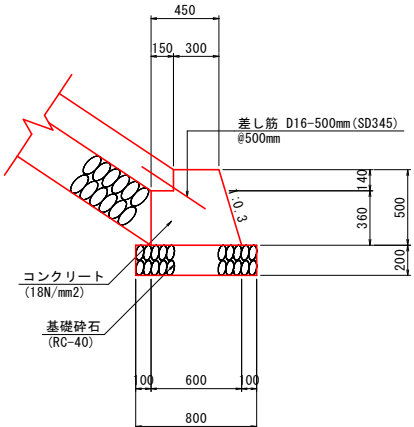


アスファルト舗装工
S=1:25

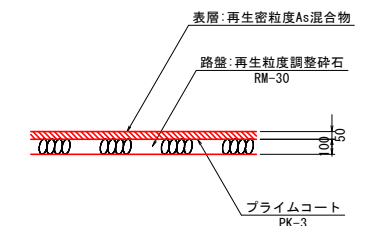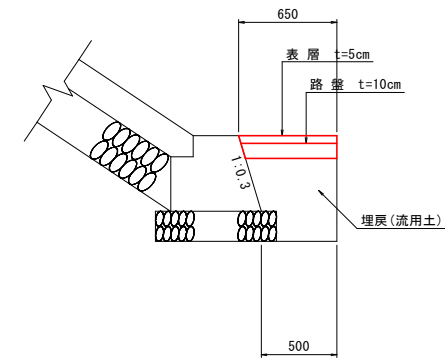


※根留工の天端肩および法尻の位置をコントロールポイントとして展開図を作成。

平張コンクリート
S=1:25

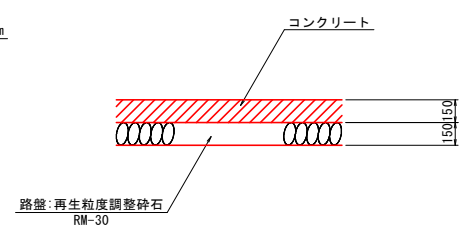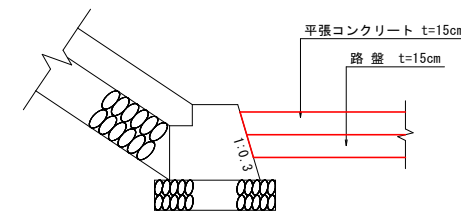

※平張コンクリートには5m程度毎に1箇所、伸縮目地を設ける。

工事名	R2徳土 今津坂野海岸(坂野地区) 小・和田島 護岸工事(2)		
路線名等	今津坂野海岸 (坂野地区)		
工事箇所	小松島市和田島町浜田他 (第2分割)		
図面名	構造図(坂路)		
縮尺	図示	図面番号	6 / 11
会社名			
事業者名	徳島県東部果土整備局<徳島>		

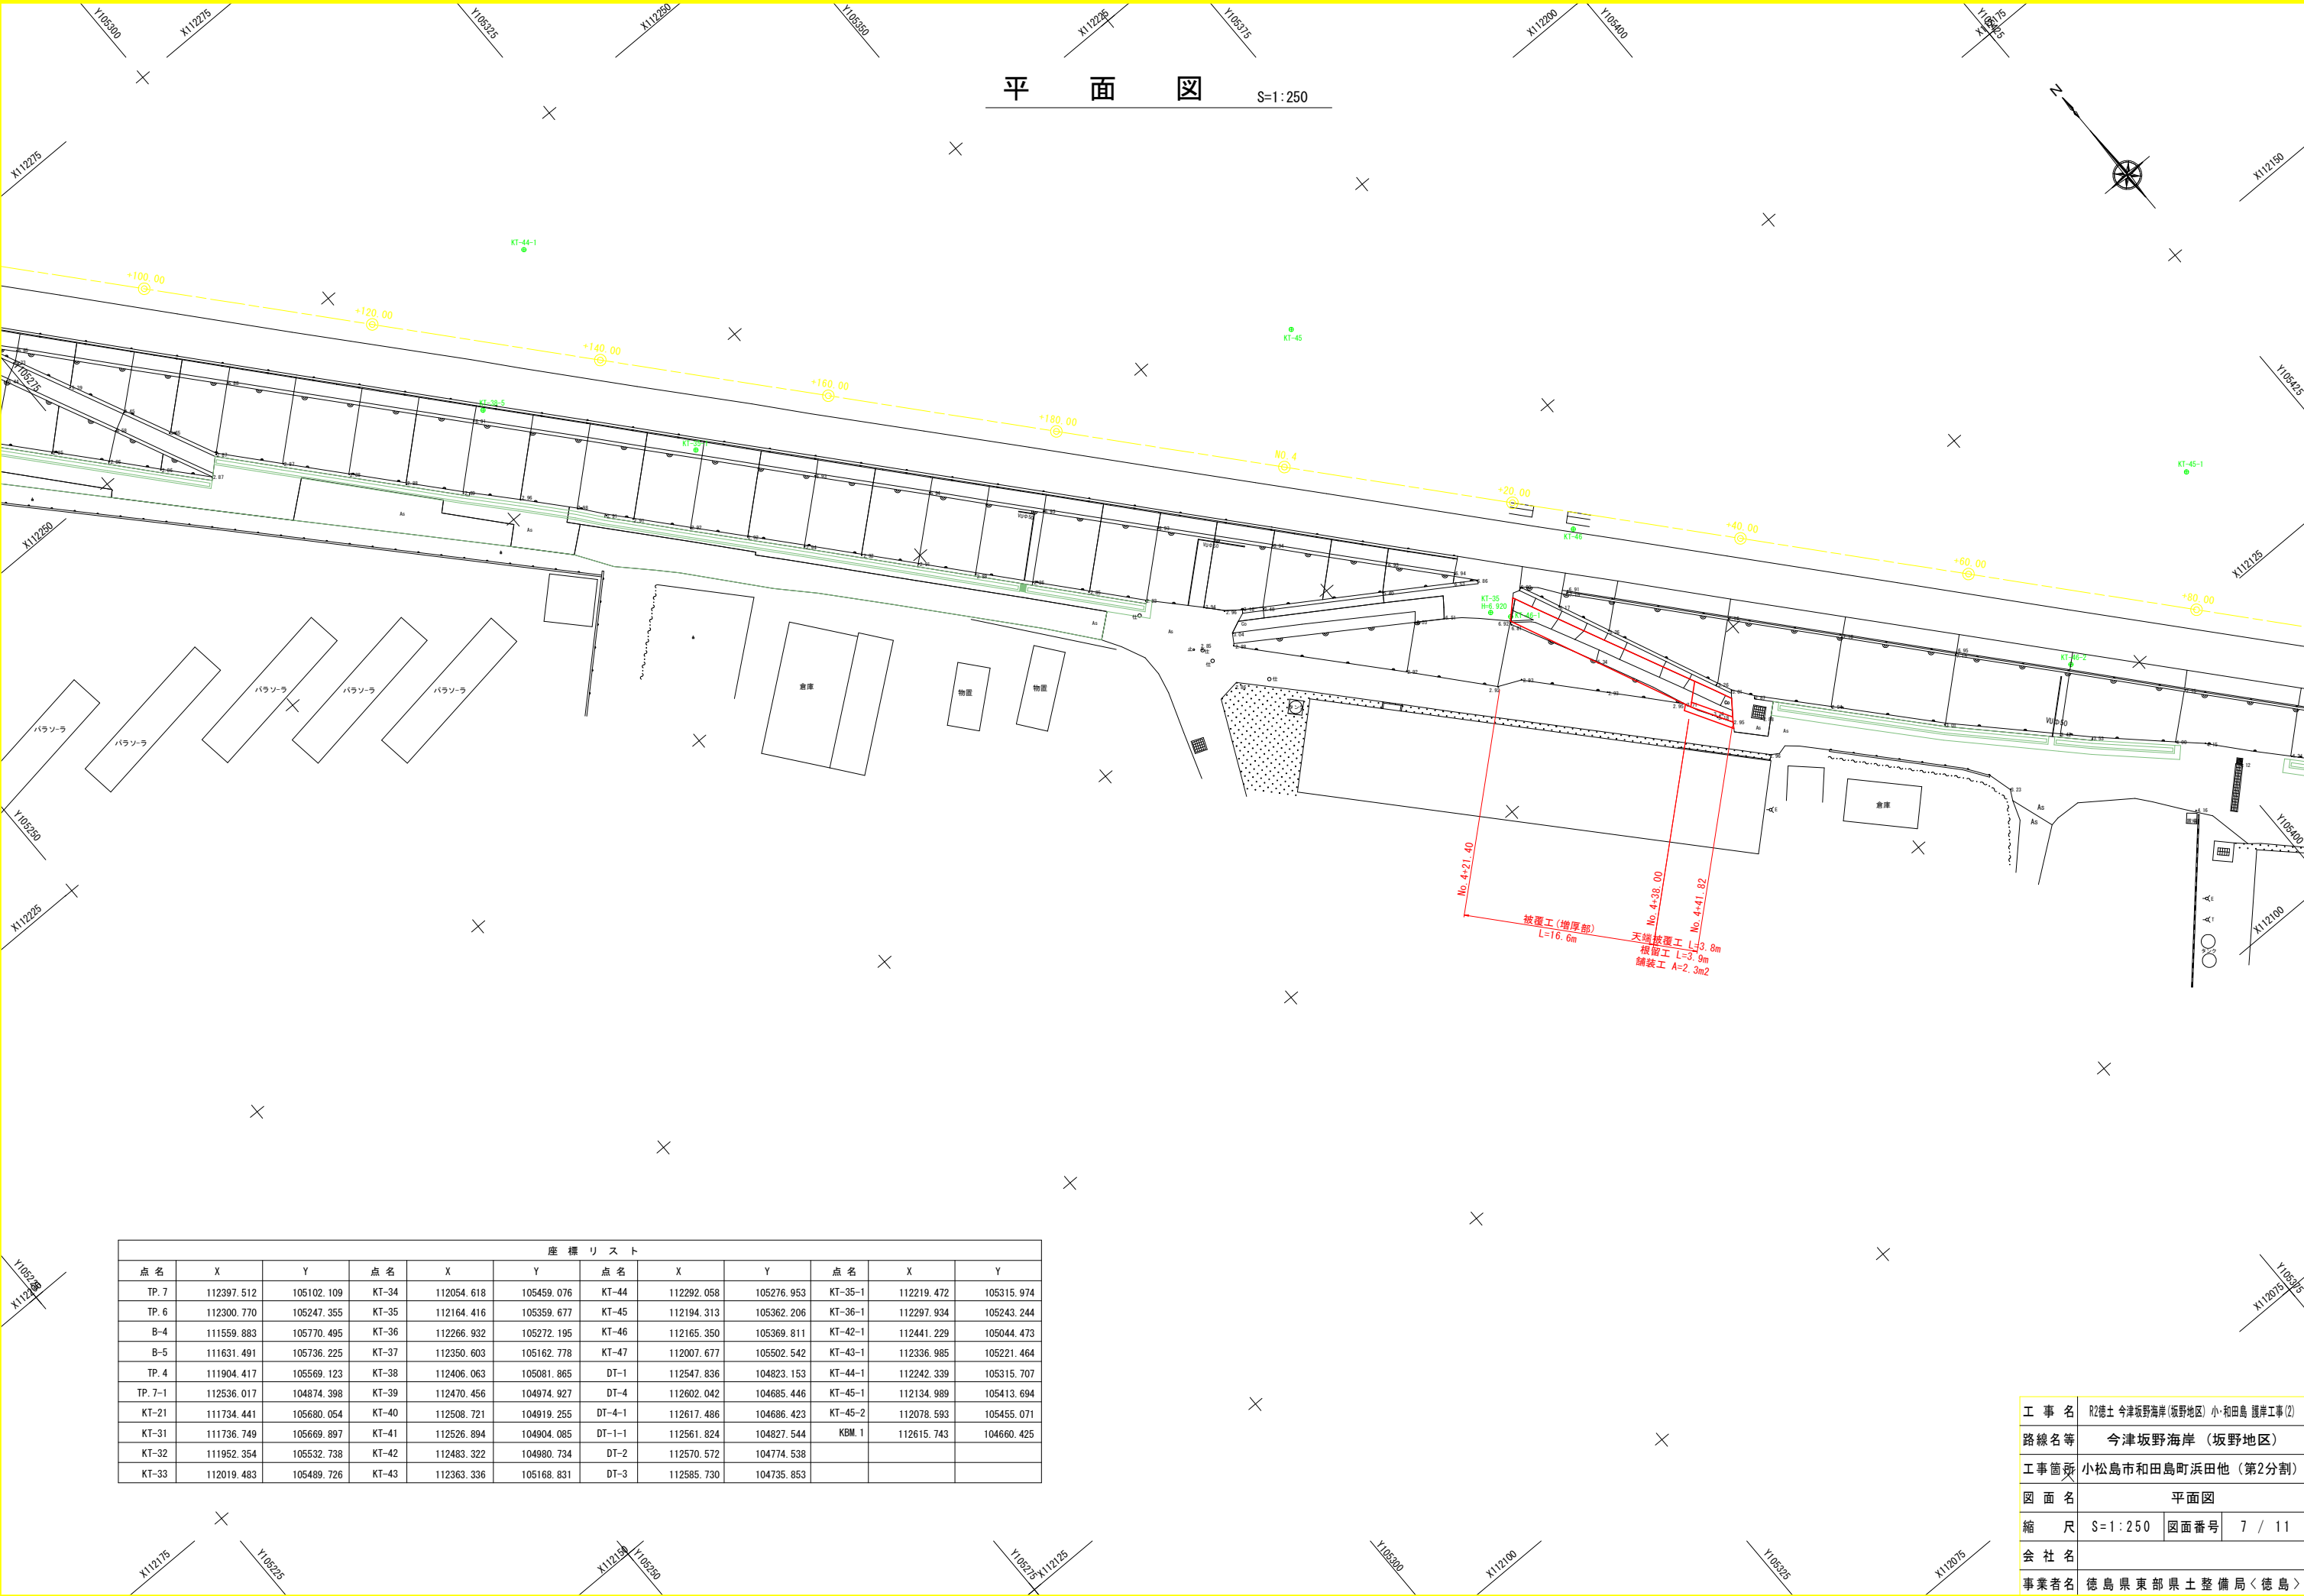


平面図 S=1:250

座 標 リ ス ト											
点 名	X	Y	点 名	X	Y	点 名	X	Y	点 名	X	Y
TP. 7	112397.512	105102.109	KT-34	112054.618	105459.076	KT-44	112292.058	105276.953	KT-35-1	112219.472	105315.974
TP. 6	112300.770	105247.355	KT-35	112164.416	105359.677	KT-45	112194.313	105362.206	KT-36-1	112297.934	105243.244
B-4	111559.883	105770.495	KT-36	112266.932	105272.195	KT-46	112165.350	105369.811	KT-42-1	112441.229	105044.473
B-5	111631.491	105736.225	KT-37	112350.603	105162.778	KT-47	112007.677	105502.542	KT-43-1	112336.985	105221.464
TP. 4	111904.417	105569.123	KT-38	112406.063	105081.865	DT-1	112547.836	104823.153	KT-44-1	112242.339	105315.707
TP. 7-1	112536.017	104874.398	KT-39	112470.456	104974.927	DT-4	112602.042	104685.446	KT-45-1	112134.989	105413.694
KT-21	111734.441	105680.054	KT-40	112508.721	104919.255	DT-4-1	112617.486	104686.423	KT-45-2	112078.593	105455.071
KT-31	111736.749	105669.897	KT-41	112526.894	104904.085	DT-1-1	112561.824	104827.544	KBM. 1	112615.743	104660.425
KT-32	111952.354	105532.738	KT-42	112483.322	104980.734	DT-2	112570.572	104774.538			
KT-33	112019.483	105489.726	KT-43	112363.336	105168.831	DT-3	112585.730	104735.853			

工 事 名	R2徳土 今津坂野海岸(坂野地区) 小・和田島 護岸工事(2)	
路線名等	今津坂野海岸 (坂野地区)	
工事箇所	小松島市和田島町浜田他 (第2分割)	
図 面 名	平面図	
縮 尺	S=1:250	図面番号 7 / 11
会 社 名		
事業者名	徳島県東部果土整備局<徳島>	

縦断図

H=1:250
V=1:100

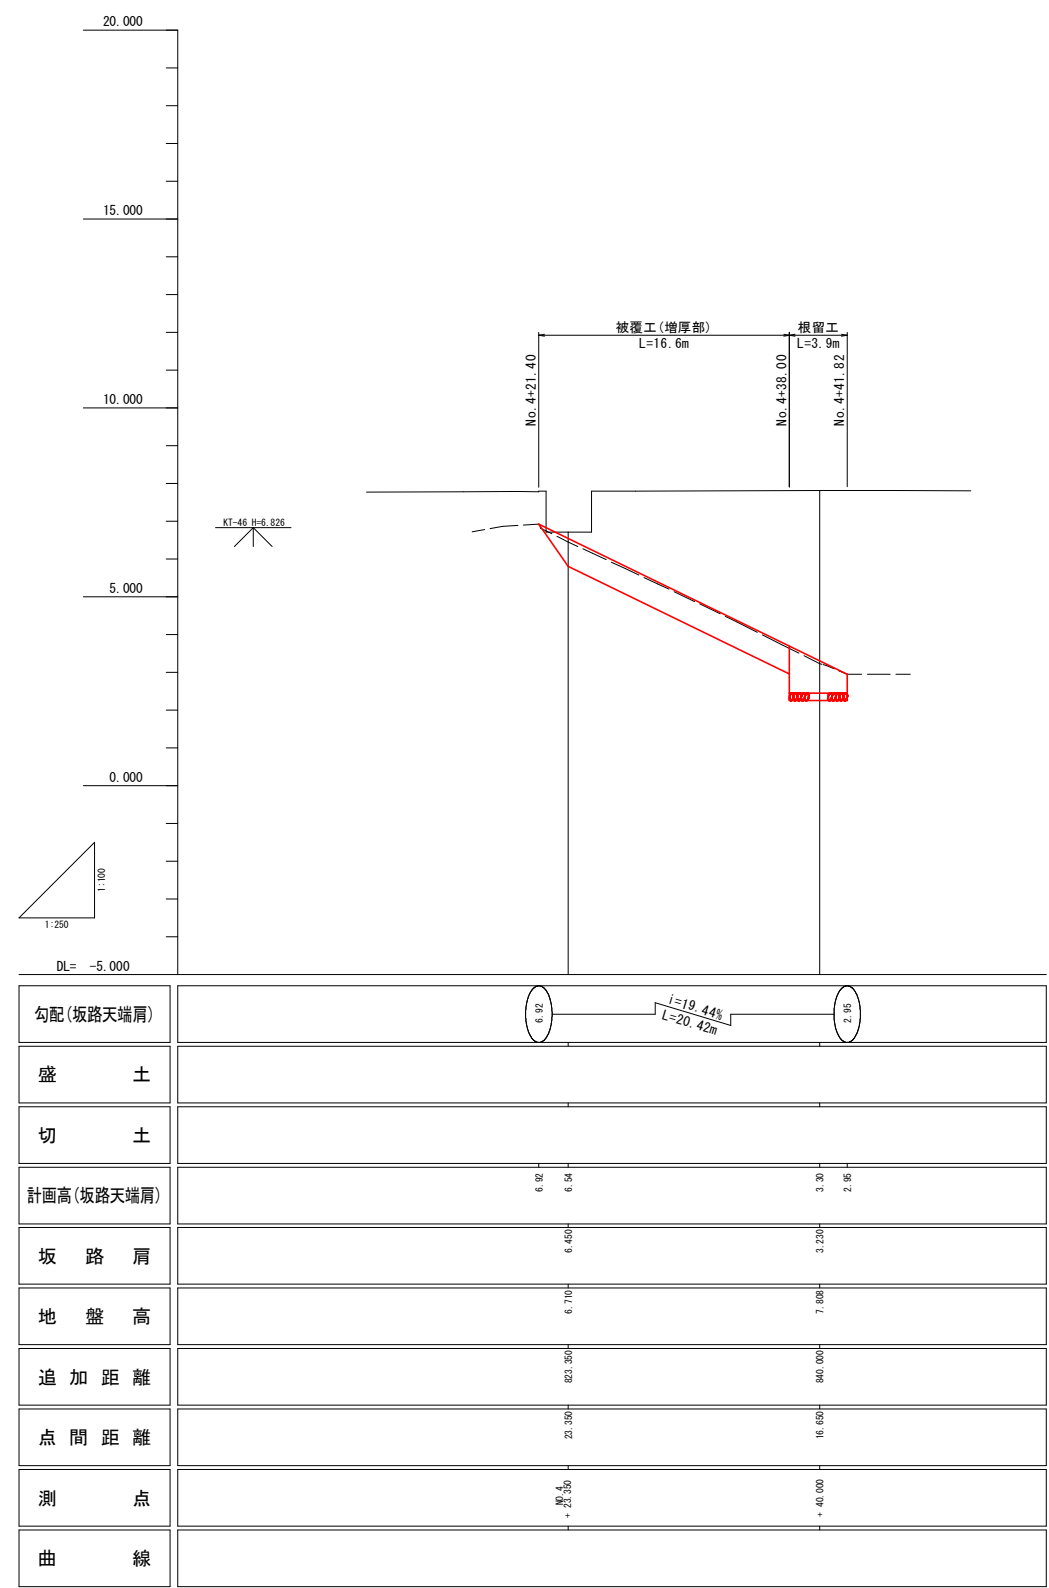

凡		例
地盤高		———
坂路肩		———

工事名	R2徳土 今津坂野海岸(坂野地区) 小・和田島 護岸工事(2)		
路線名等	今津坂野海岸(坂野地区)		
工事箇所	小松島市和田島町浜田他(第2分割)		
図面名	縦断図		
縮尺	H=1:250 V=1:100	図面番号	8 / 11
会社名			
事業者名	徳島県東部県土整備局<徳島>		

S=1 : 100


[illegible]

Technical drawing of a road cross-section showing a proposed road profile and existing ground level. The drawing includes dimensions: 10730 (total width), 2000 (width of the proposed road), 200 (width of the existing road), 740 (width of the existing road), and +6.54 (elevation). Labels include '現況高に整合' (Align with existing height), '裏込材 (渠石)' (Backfill material (channel stone)), and 'T. P. = ±0.000' (Traffic Point = ±0.000).

工 事 名	R2徳島 今津坂野海岸（坂野地区）小・和田島 護岸工事(2)		
路線名等	今津坂野海岸（坂野地区）		
工事箇所	小松島市和田島町浜田他（第2分割）		
図 面 名	標準断面図		
縮 尺	S=1:100	図面番号	9 / 11
会 社 名			
事業者名	徳島県東部県土整備局〈徳島〉		

横断図


S=1:100

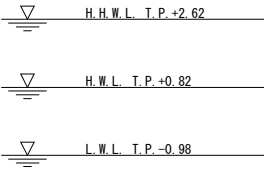

NO. 4+40.000

GH= 7.808

FH=

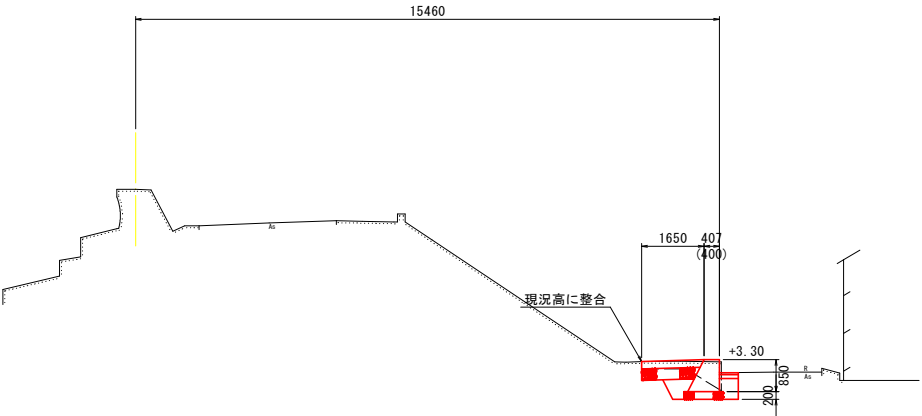


T. P. =±0.000


NO. 4+23.350

GH= 6.710

FH=

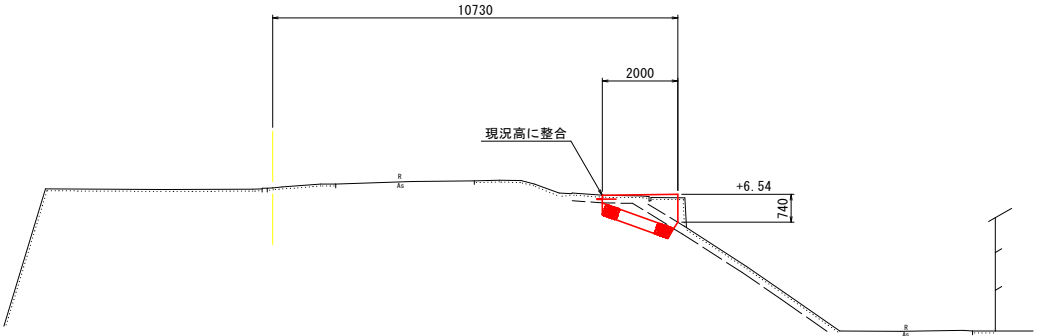

T. P. =±0.000

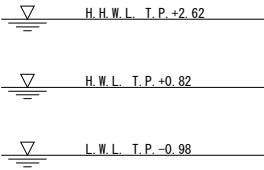

数量表

工 種	細 別	単位	数 量
構造物取壊し工	構造物取壊し	無筋構造物	m ² 0.7
	舗装版取壊し	アスファルト	m ² 0.5
作業土工	床掘	土 砂	m ³ 1.2
	掘削	土 砂	m ³ 0.2
	埋戻 (厚1.0m)	流用土	m ³ 0.5


数量表

工 種	細 別	単位	数 量
構造物取壊し工	構造物取壊し	無筋構造物	m ² 0.9
	舗装版取壊し	アスファルト	m ² -
作業土工	床掘	土 砂	m ³ -
	掘削	土 砂	m ³ 0.8
	埋戻 (厚1.0m)	流用土	m ³ -

工 事 名	R2徳土 今津坂野海岸 (坂野地区) 小・和田島 護岸工事 (2)		
路線名等	今津坂野海岸 (坂野地区)		
工事箇所	小松島市和田島町浜田他 (第2分割)		
図 面 名	横断図		
縮 尺	S=1:100	図面番号	10 / 11
会 社 名			
事業者名	徳島県東部県土整備局<徳島>		


構造図

展開図（被覆工増厚部）
S=1:50

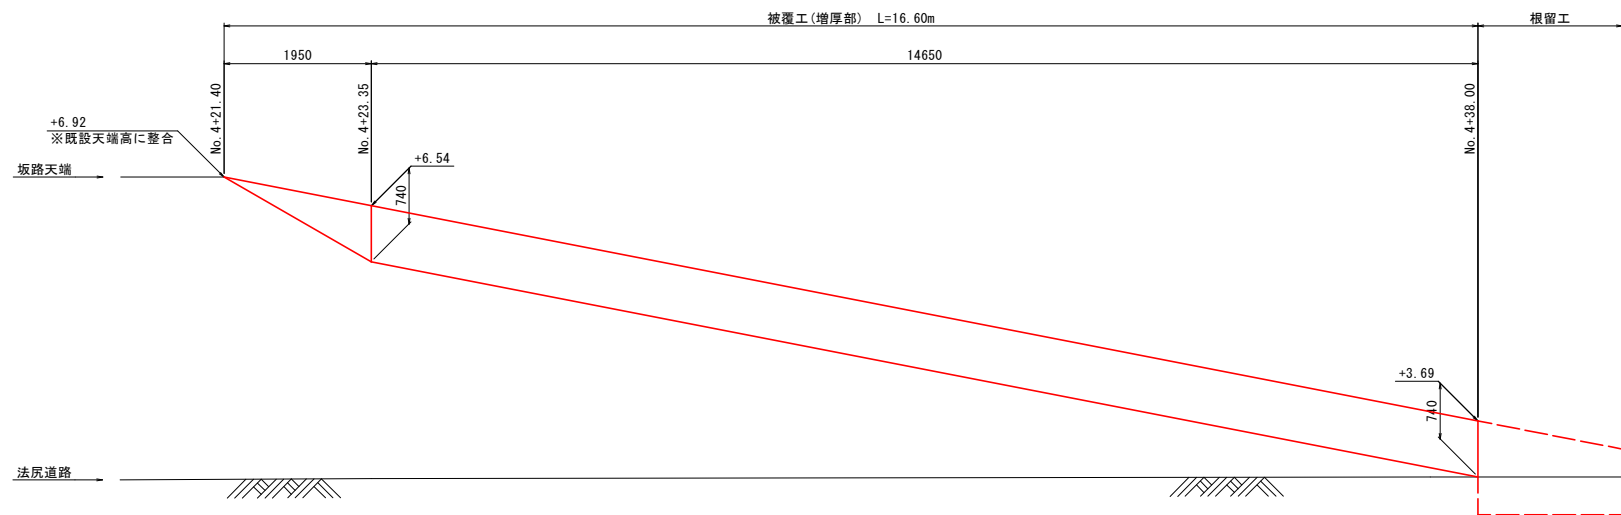


T.P.=±0.000


被覆工（増厚部）標準部
S=1:25

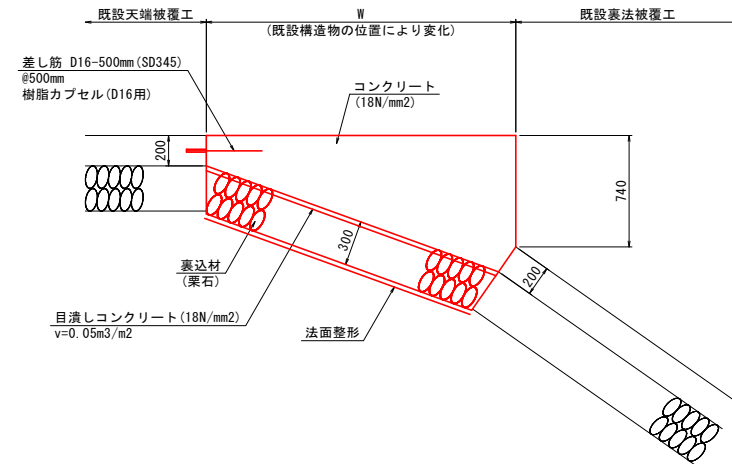

被覆工（増厚部）No. 4+21.40
S=1:25

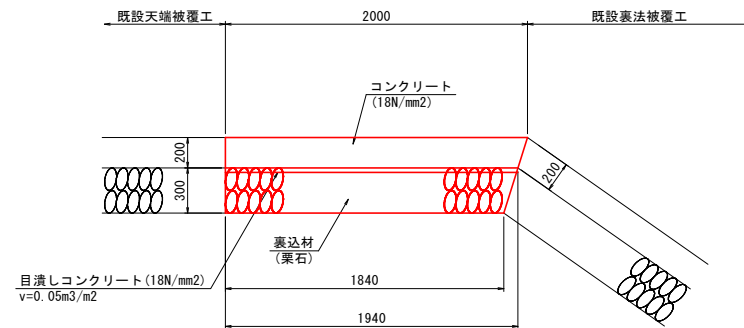


展開図（根留工）
S=1:50

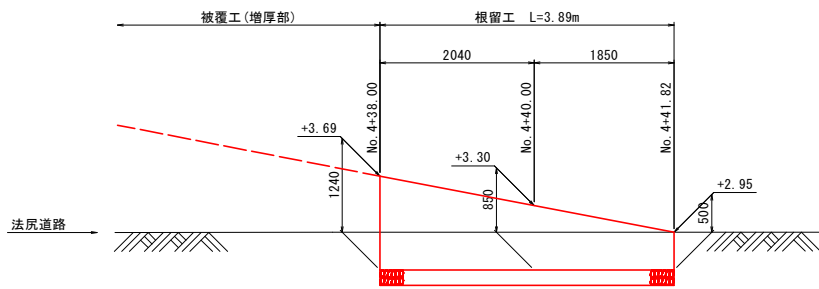


T.P.=±0.000

天端被覆工、根留工
S=1:25

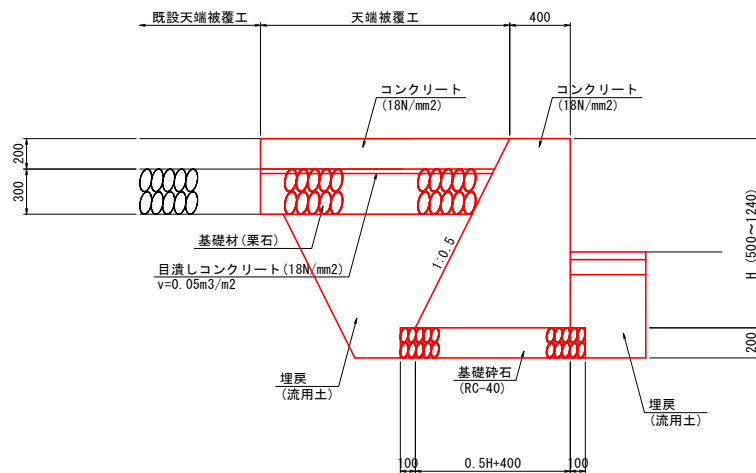

法尻道路舗装
S=1:25

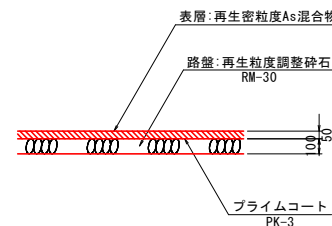

※路盤が存在する箇所は表層のみの施工とする。

工事名	R2徳土 今津坂野海岸(坂野地区) 小・和田島 護岸工事(2)		
路線名等	今津坂野海岸 (坂野地区)		
工事箇所	小松島市和田島町浜田他 (第2分割)		
図面名	構造図		
縮尺	S=1:100	図面番号	11 / 11
会社名			
事業者名	徳島県東部果土整備局<徳島>		