


計画平面図 S=1:500

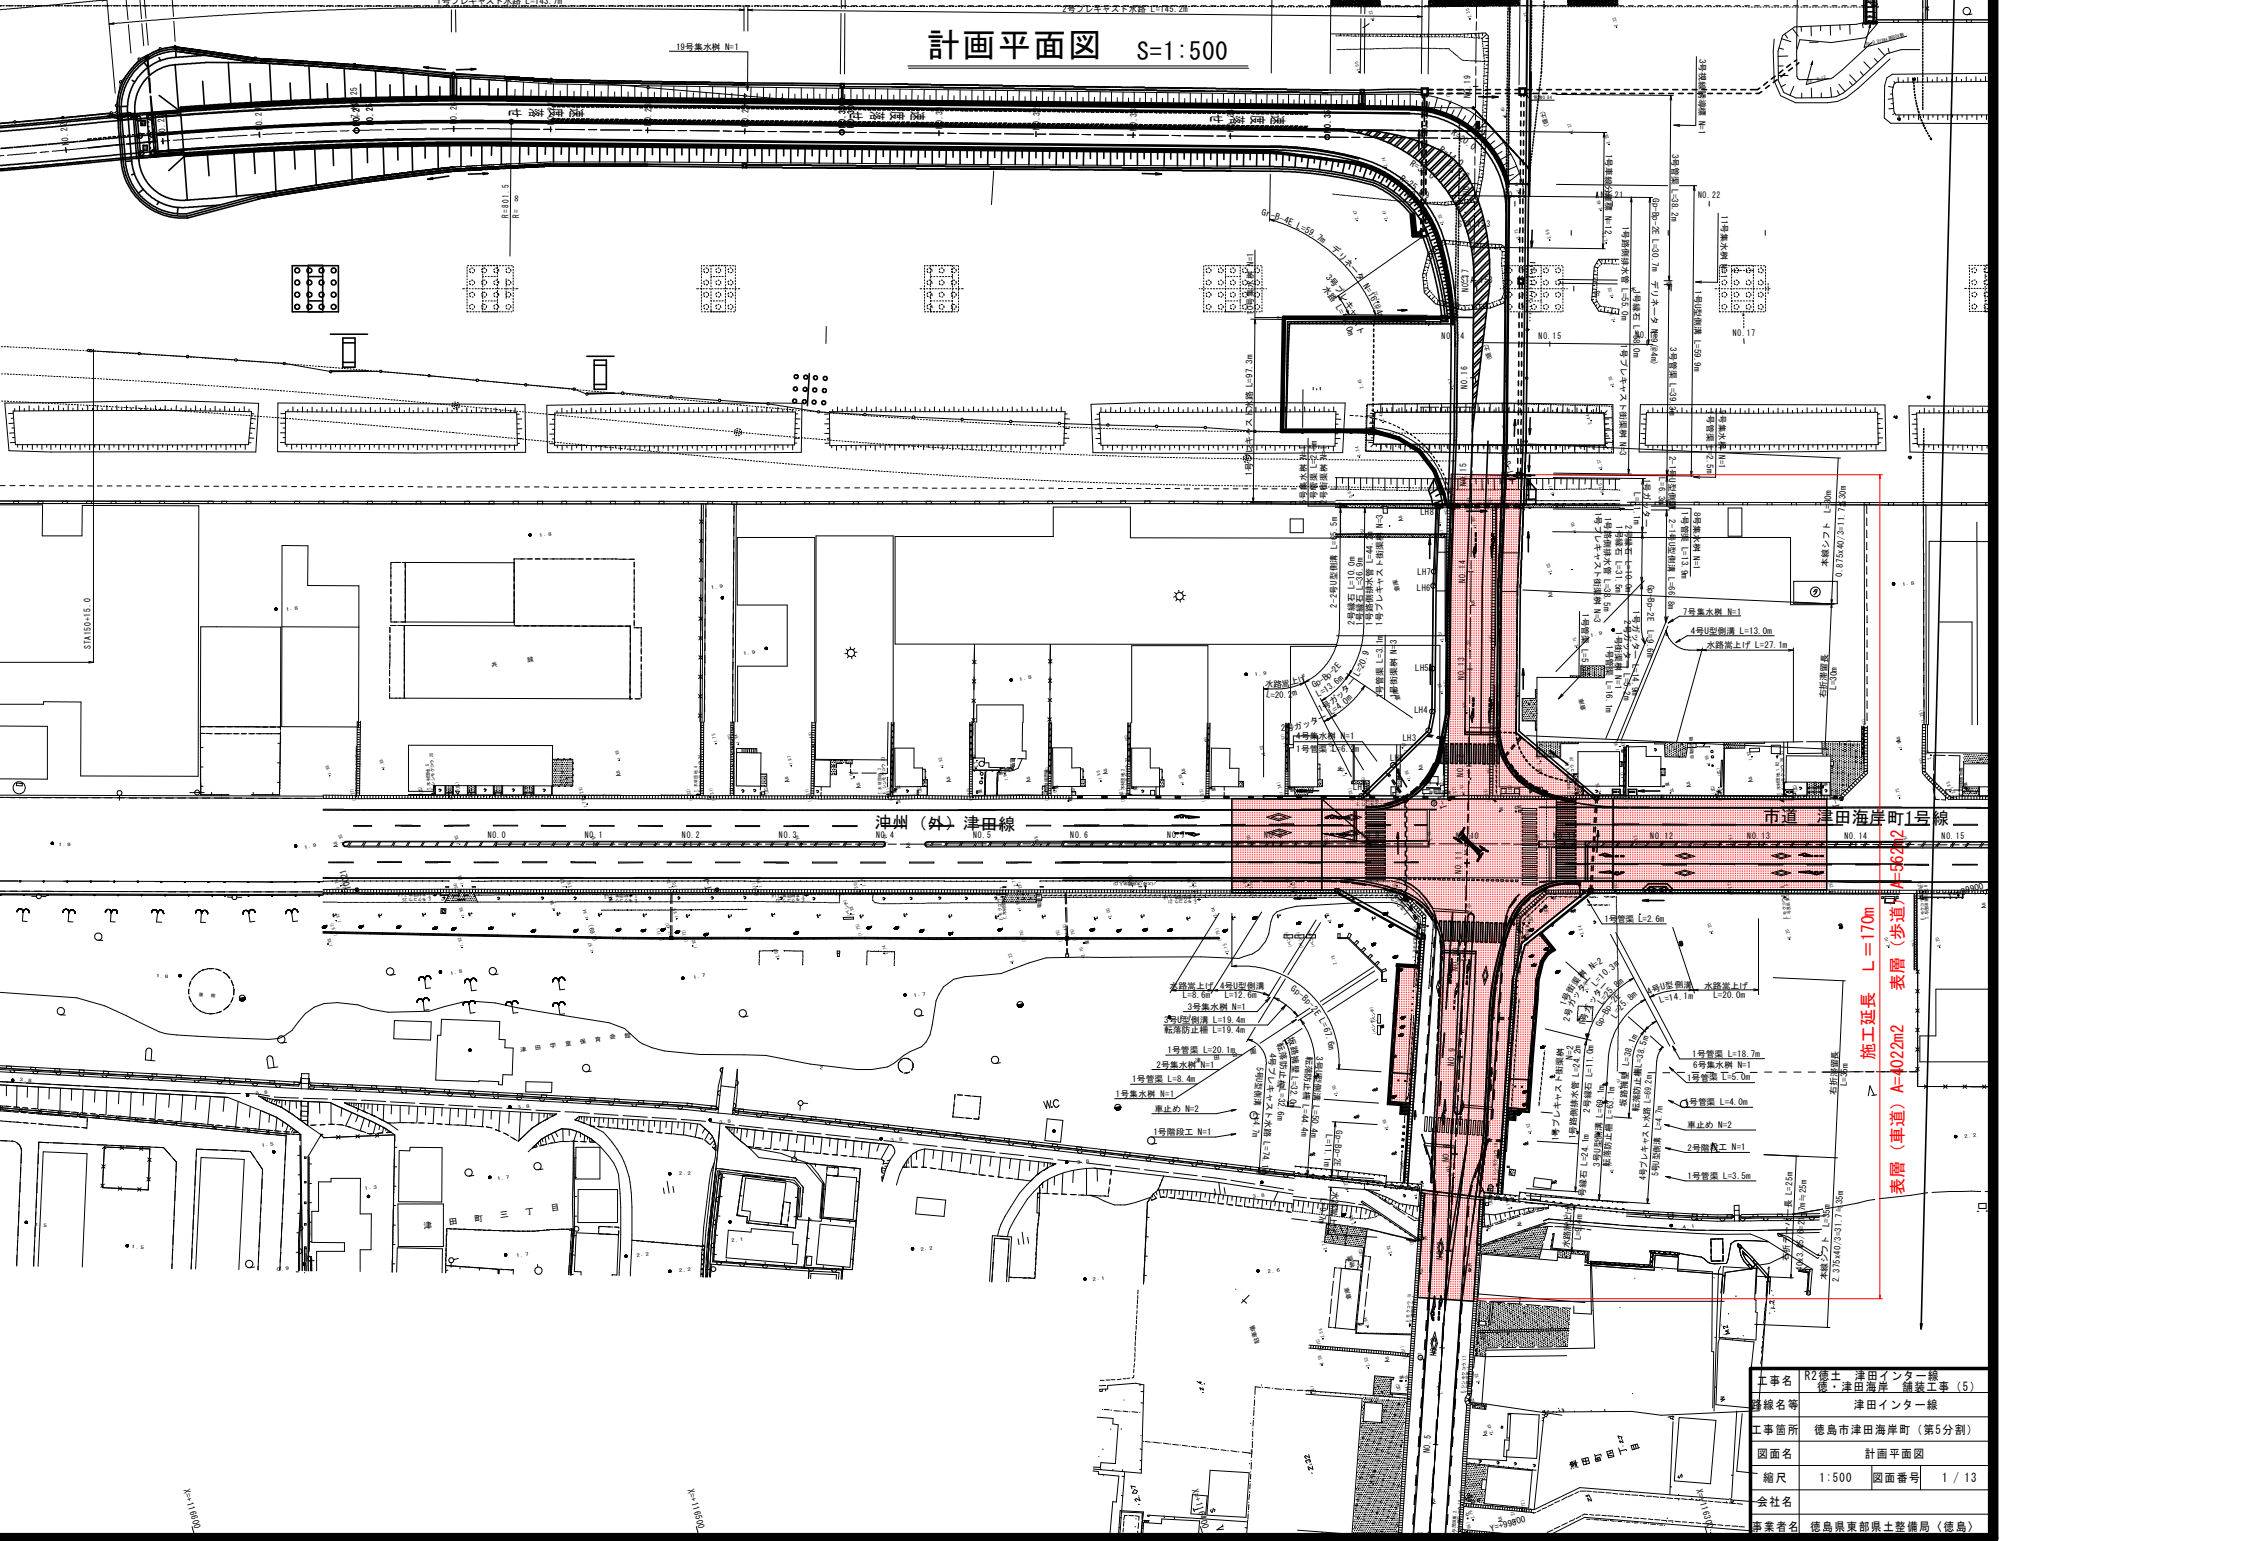


沖州 (外) 津田線

市道津田海岸町1号線

施工延長 L=17.0m  
表層 (歩道) A-662A2

工事名	R2徳島 津田インター線		
路線名	徳島 津田海岸 補設工事 (5)		
工事箇所	津田インター線		
図面名	徳島市津田海岸町 (第5分列) 計画平面図		
縮尺	1:500	図面番号	1/13
会社名	徳島県東部環土整備局 (徳島)		

縦断面 V=1:100  
H=1:500  
津田インター線

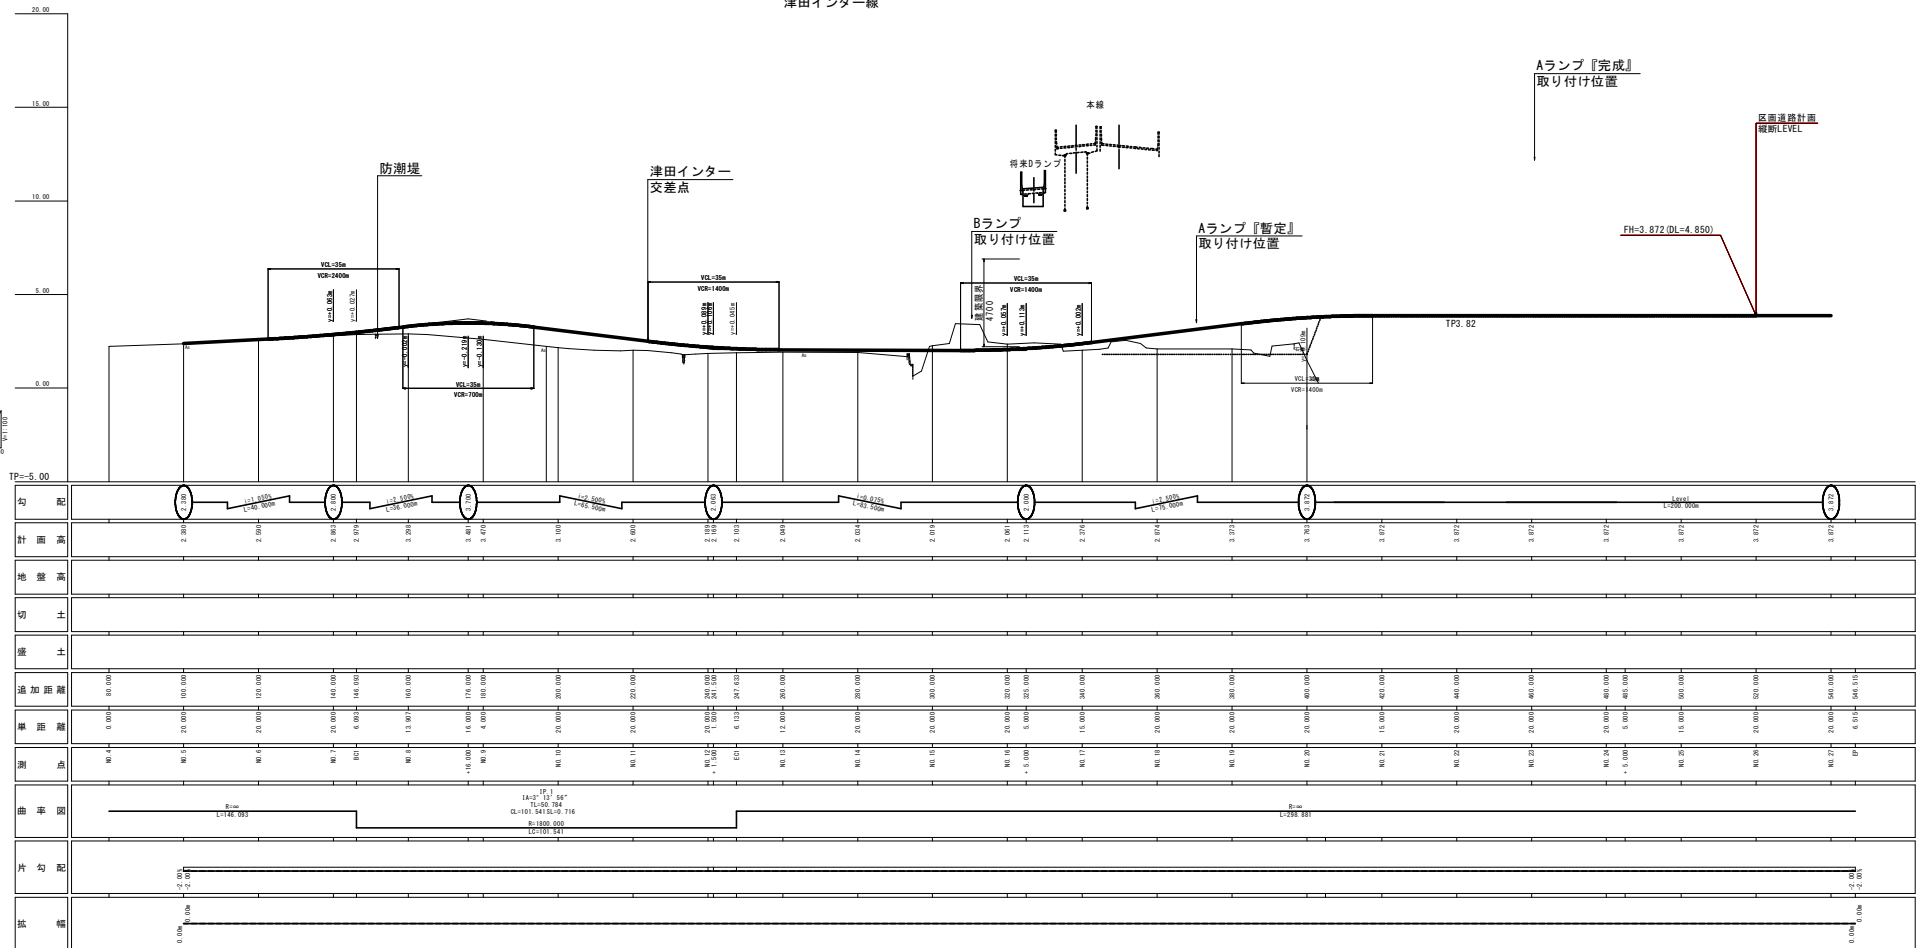


工事名	R2道路 津田インター線		
路線名等	徳島津田海岸線建設工事(5)		
工事箇所	津田インター線		
図面名	徳島市津田海岸線(第5分割)		
図面名	縦断面(その2)		
縮尺	V:1:100	図面番号	2/13
縮尺	H:1:500	図面番号	2/13
会社名	株式会社 徳島建設コンサルタント(株)		

# 縦断図

V=1:100

H=1:500

臨港道路 市道

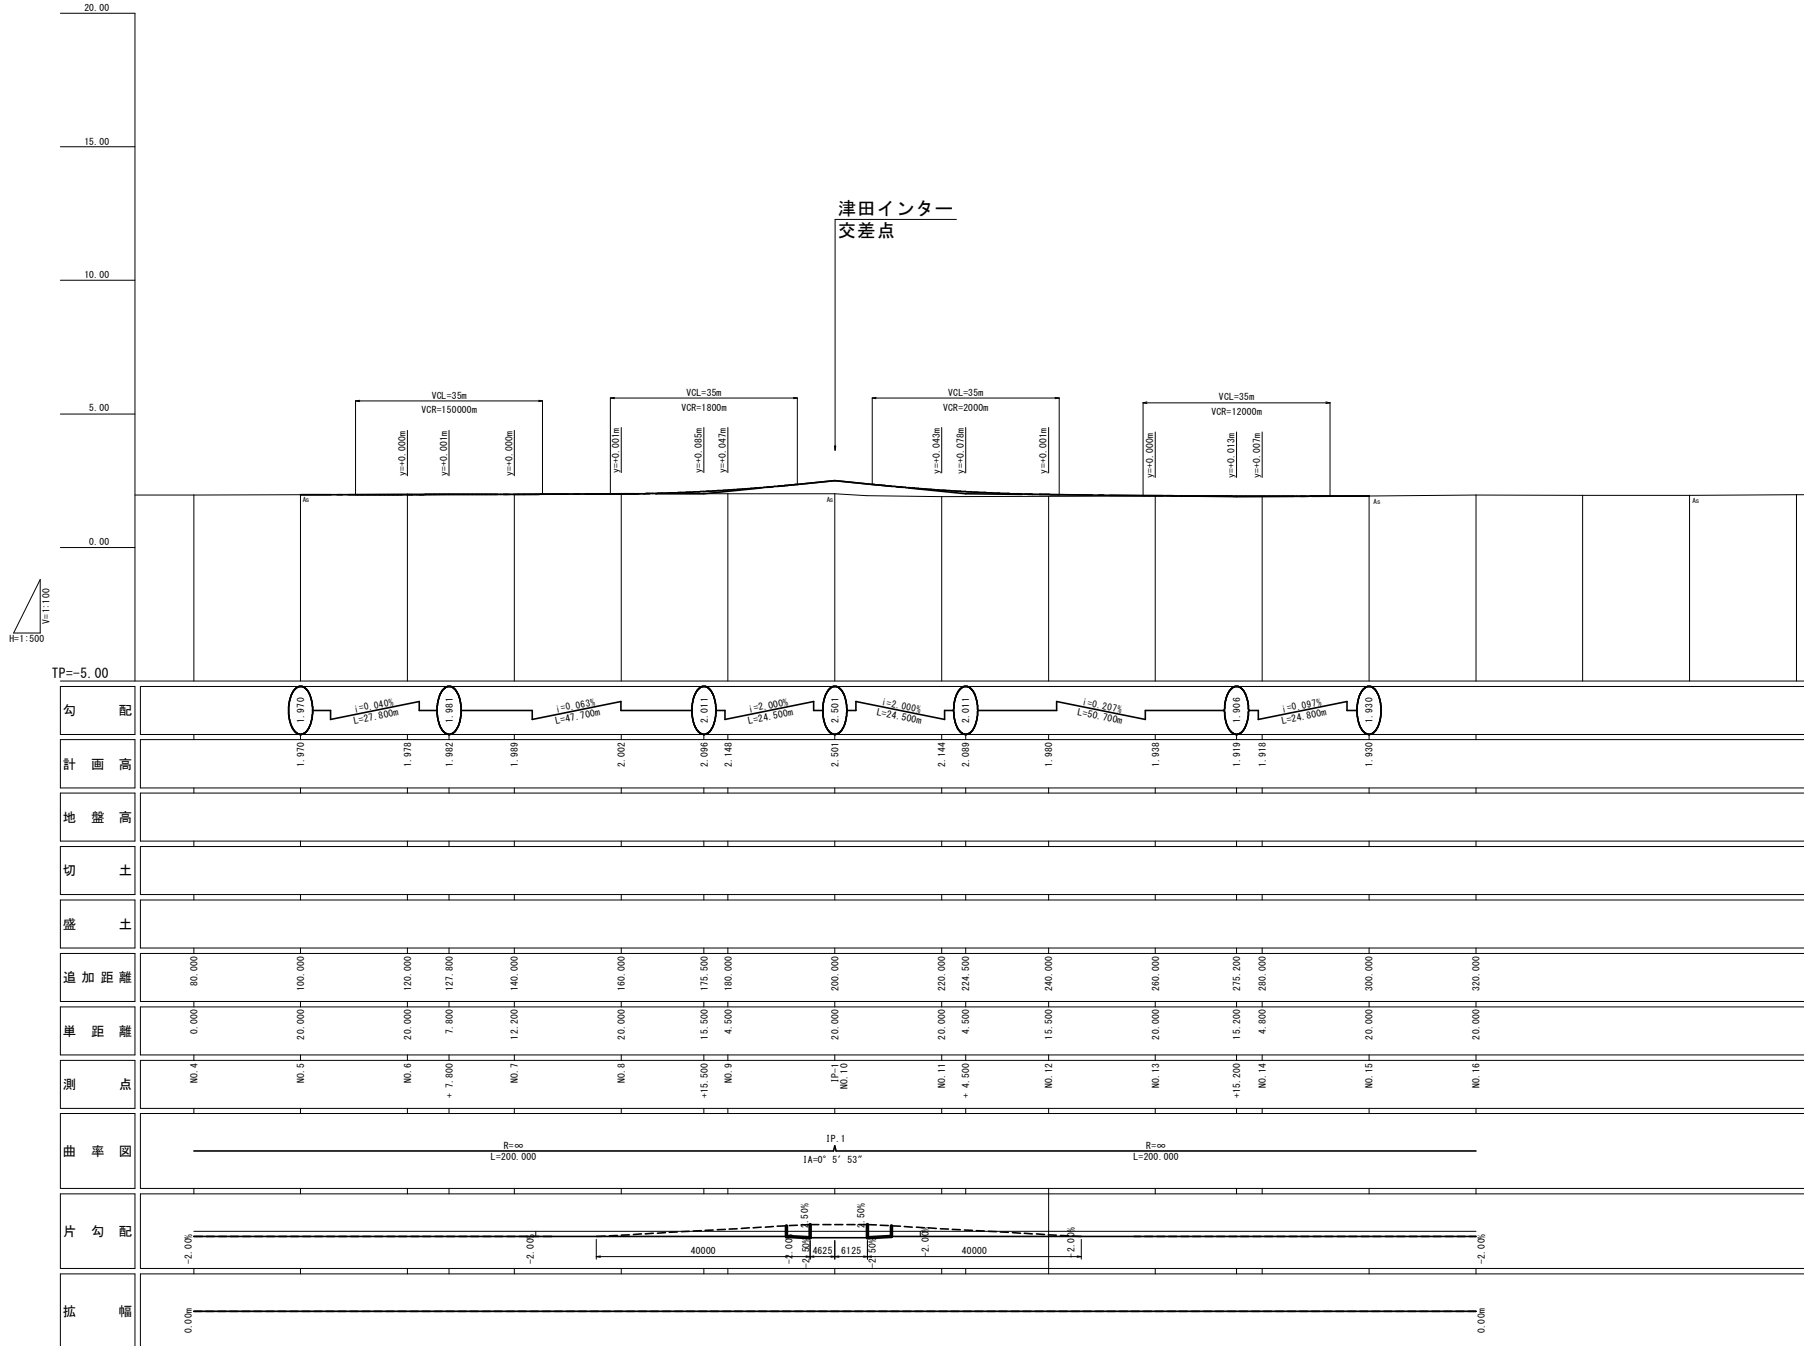

TP=-5.00

津田インター  
交差点


工事名	R2徳土 津田インター線
路線名等	徳・津田海岸 舗装工事 (5)
工事箇所	津田インター線
図面名	徳島市津田海岸町 (第5分割)
縮尺	縦断図 (その3)
会社名	V=1:100 H=1:500 図面番号 3 / 13
事業者名	徳島県東部県土整備局 (徳島)

# 横断図(その1) S=1:100

津田インター線


NO. 7

冊#2 799  
冊#2 803

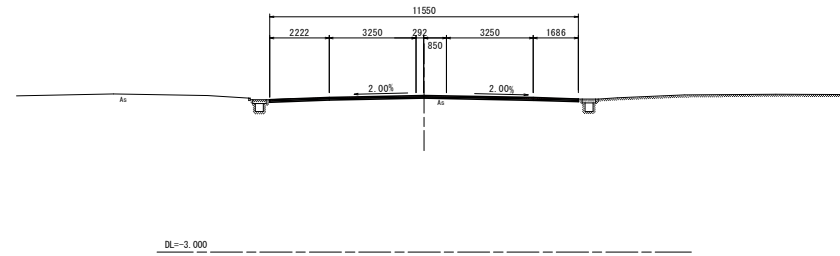

NO. 6

冊#2 618  
冊#2 590

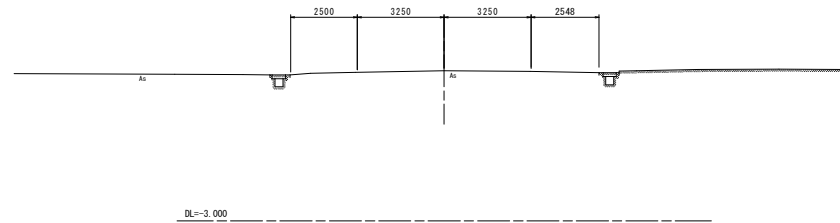


工事名	R2徳土 津田インター線		
路線名等	徳・津田海岸 舗装工事(5)		
工事箇所	津田インター線		
図面名	徳島市津田海岸町(第5分割)		
縮尺	1:100	図面番号	4 / 13
会社名	横断図(その1)		
事業者名	徳島県東部県土整備局(徳島)		

# 横断図(その2) S=1:100

津田インター線

NO. 9


BH=2.604  
FH=3.470

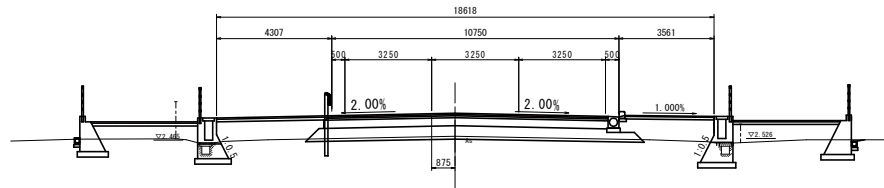

DL=-3.000

NO. 8

BH=2.904  
FH=3.298


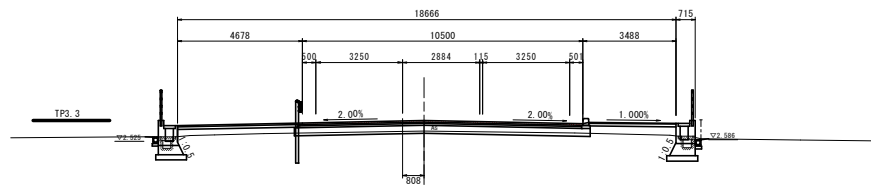


DL=-3.000

工事名	R2徳土 津田インター線
路線名等	徳・津田海岸 舗装工事(5)
工事箇所	徳島市津田海岸町(第5分割)
図面名	横断図(その2)
縮尺	1:100 図面番号 5 / 13
会社名	
事業者名	徳島県東部県土整備局(徳島)

# 横断図(その3) S=1:100

## 津田インター線

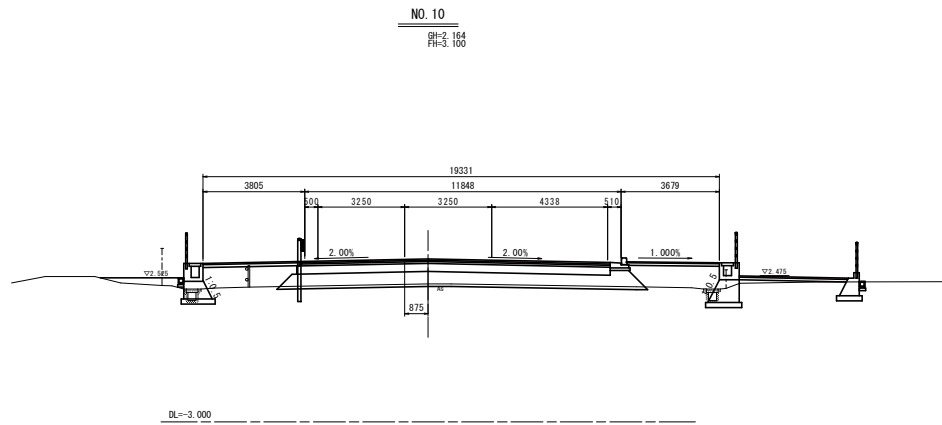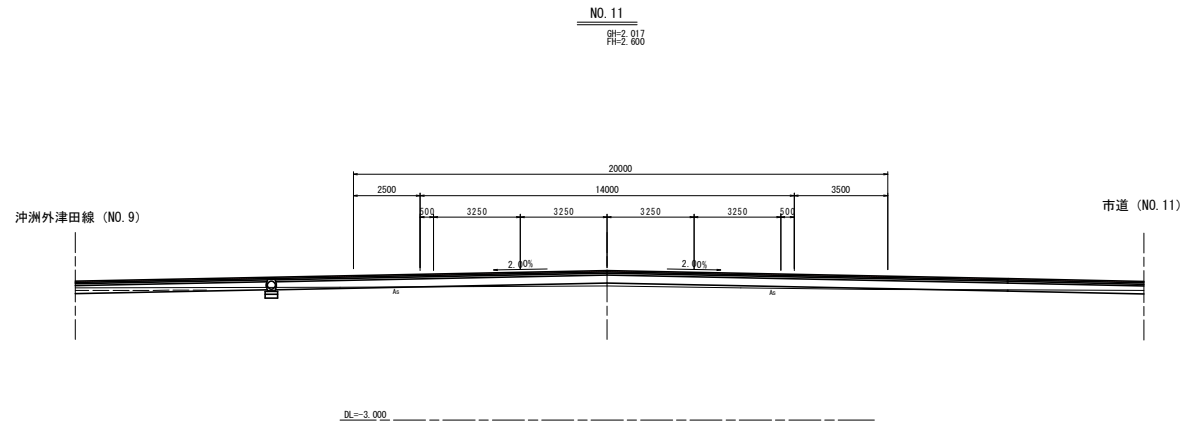


工事名	R2徳土 津田インター線		
路線名等	徳・津田海岸 舗装工事(5)		
工事箇所	徳島市津田海岸町(第5分割)		
図面名	横断図(その3)		
縮尺	1:100	図面番号	6 / 13
会社名			
事業者名	徳島県東部県土整備局(徳島)		

# 横断図(その4) S=1:100

津田インター線


NO. 13

併=1.828  
併=2.068

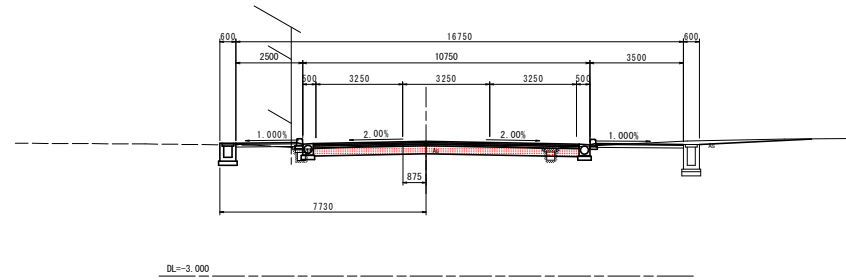

NO. 12

併=1.854  
併=2.189

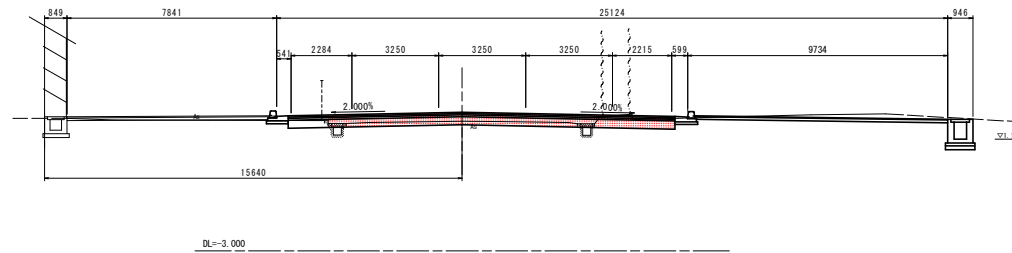


工事名	R2 徳土 津田インター線
路線名等	徳・津田海岸 舗装工事 (5)
工事箇所	徳島市津田海岸町 (第5分割)
図面名	横断図(その4)
縮尺	1:100 図面番号 7 / 13
会社名	
事業者名	徳島県東部県土整備局 (徳島)

# 横断図(その5) S=1:100

津田インター線

NO. 15


附#2 273

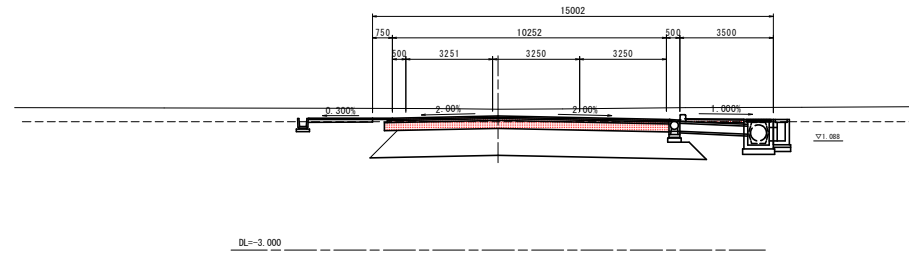

NO. 14

附#1 801

附#2 034


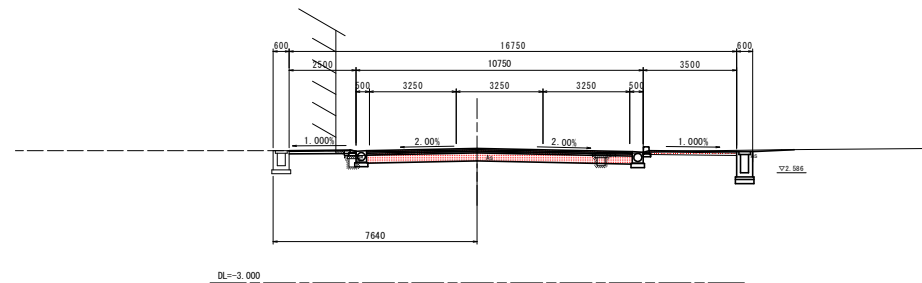


工事名	R2 徳土 津田インター線
路線名等	徳・津田海岸 舗装工事(5)
工事箇所	徳島市津田海岸町(第5分割)
図面名	横断図(その5)
縮尺	1:100 図面番号 8/13
会社名	
事業者名	徳島県東部県土整備局(徳島)



# 横断図(その2) S=1:100

沖洲(外)津田線

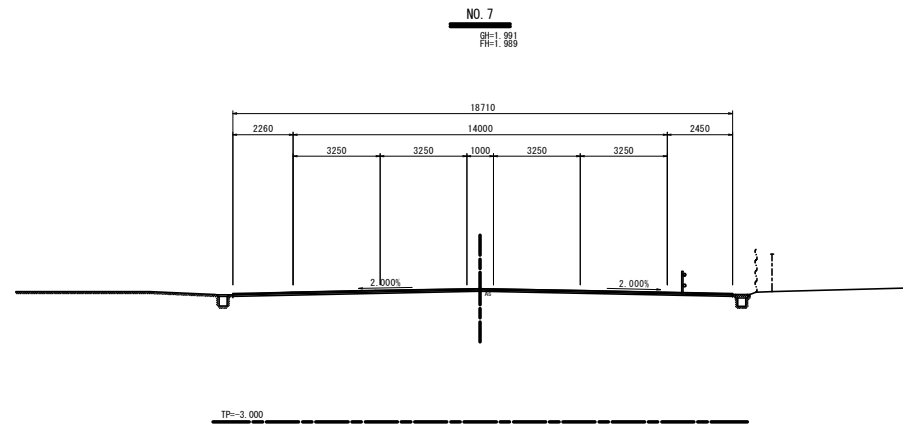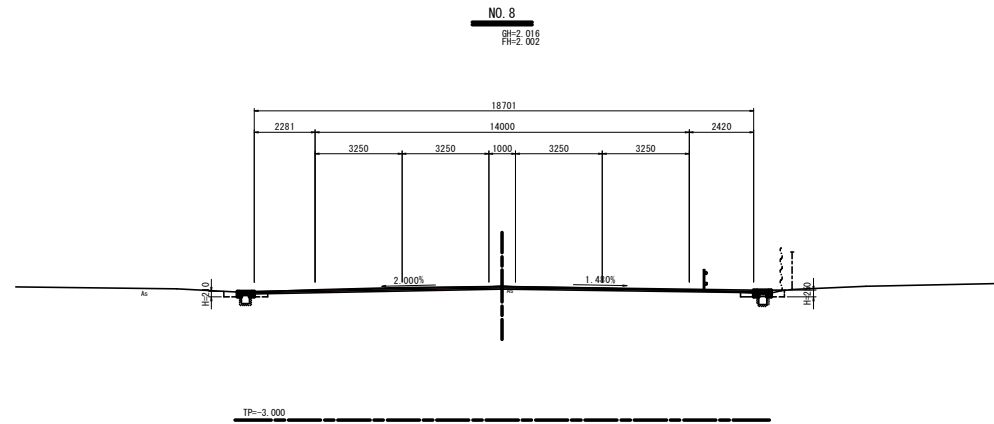


工事名	R2徳島津田インター線		
路線名等	徳島津田海岸 舗装工事(5)		
工事箇所	徳島市津田海岸町(第5分割)		
図面名	横断図(その2)		
縮尺	1:100	図面番号	9 / 13
会社名			
事業者名	徳島県東部県土整備局(徳島)		

# 横断図(その3) S=1:100

沖洲(外)津田線

NO. 10


9H=2.013  
9H=2.201

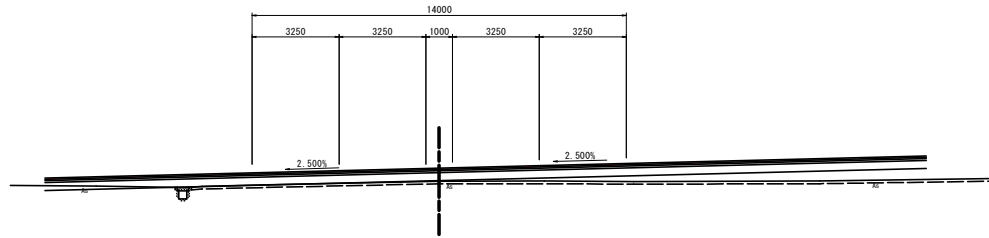

TP=-3.000

NO. 9

9H=2.013  
9H=2.148


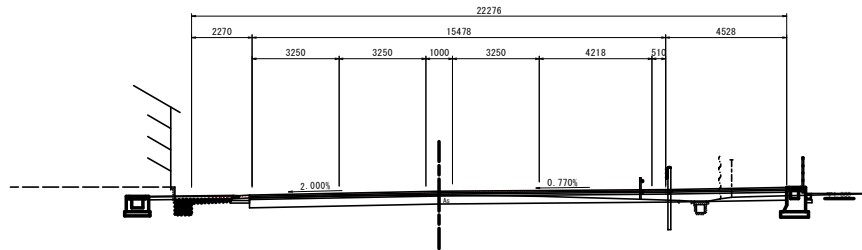


TP=-3.000

工事名	R2徳土 津田インター線		
路線名等	徳・津田海岸 舗装工事(5)		
工事箇所	徳島市津田海岸町(第5分割)		
図面名	横断図(その3)		
縮尺	1:100	図面番号	10 / 13
会社名			
事業者名	徳島県東部県土整備局(徳島)		

# 横断図(その4) S=1:100

市道 津田海岸町1号線

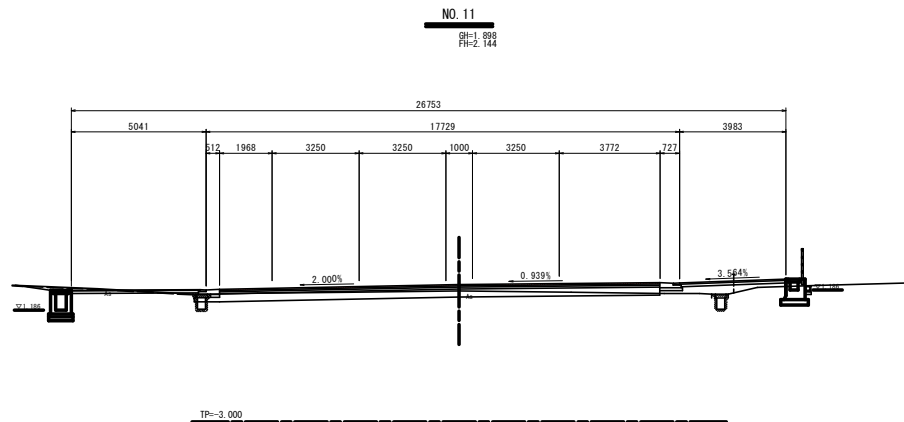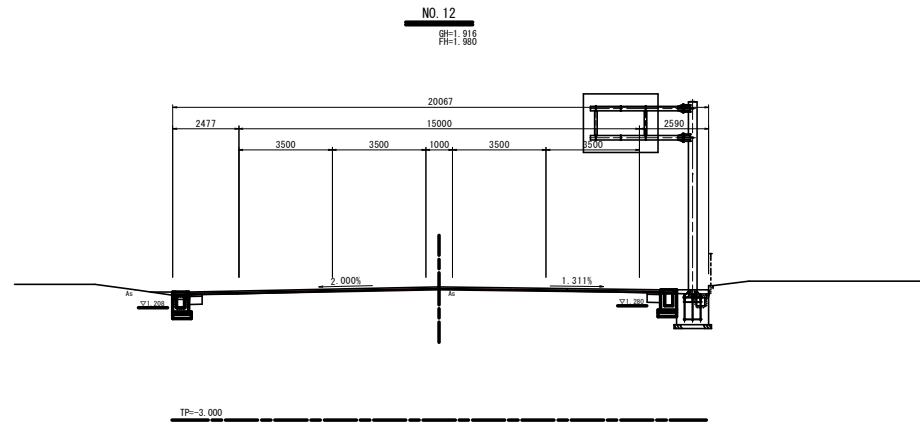


工事名	R2徳土 津田インター線 徳・津田海岸 舗装工事(5)
路線名等	津田インター線
工事箇所	徳島市津田海岸町(第5分割)
図面名	横断図(その4)
縮尺	1:100 図面番号 11 / 13
会社名	
事業者名	徳島県東部県土整備局(徳島)

# 横断図(その5) S=1:100

市道 津田海岸町1号線


NO. 14

SH=1.920  
FH=1.918

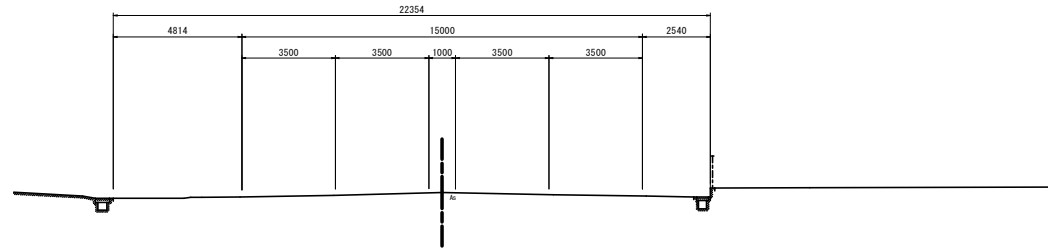

NO. 13


SH=1.920  
FH=1.938

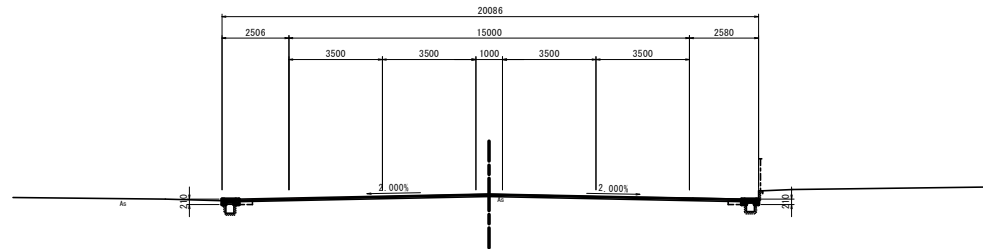

工事名	R2徳島 津田インター線		
路線名等	徳・津田海岸 舗装工事(5)		
工事箇所	徳島市津田海岸町(第5分割)		
図面名	横断図(その5)		
縮尺	1:100	図面番号	12 / 13
会社名			
事業者名	徳島県東部県土整備局(徳島)		

# 構造図(その12)

## 坂路擁壁 S=1:30

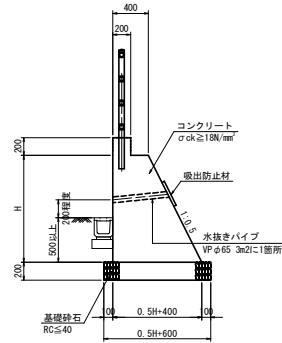


数量表 1.0m当り


名称	規格	単位	算式
コンクリート	σck≧18N/mm <sup>2</sup>	m <sup>3</sup>	0.29H <sup>2</sup> +0.4H+0.20x0.20
型枠	無筋	m <sup>2</sup>	H+Hx1.118+0.20x2
基礎砕石	RC≦40 t=20cm	m <sup>2</sup>	0.5H+0.60
目地材	t=10mm	m <sup>2</sup>	10mに1箇所

## 舗装構成 S=1:20

### 車道舗装 (A)



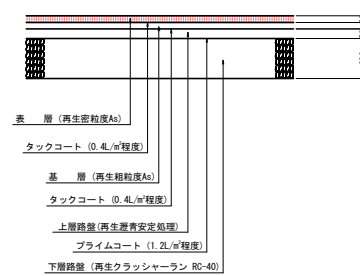


### 車道舗装 (B)

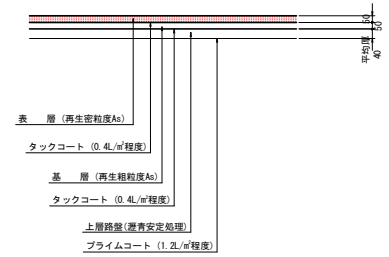

※現計画はCBR12の舗装厚としている。  
CBR12以下の場合には別途舗装厚を検討すること

## 車止め S=1:10 (構造物用)

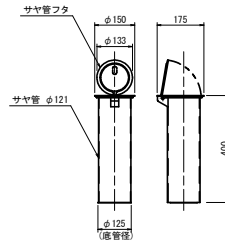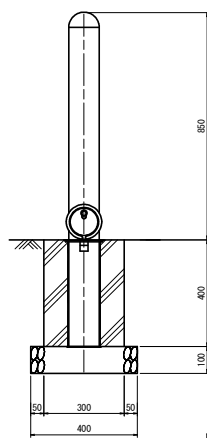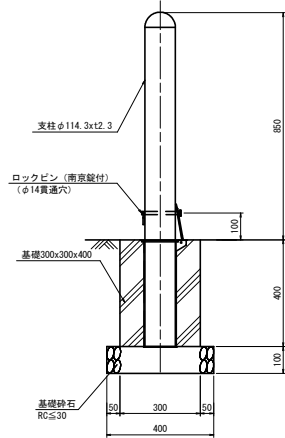


数量表 1箇所当り

名称	規格	単位	数量
車止め	φ114.3 H=550	個	1.0


数量表 1箇所当り

名称	規格	単位	数量
コンクリート	σck≧18N/mm <sup>2</sup>	m <sup>3</sup>	0.04
型枠	小型	m <sup>2</sup>	0.48
基礎砕石	RC≦30 t=10cm	m <sup>2</sup>	0.16


### 路肩舗装(回転場)

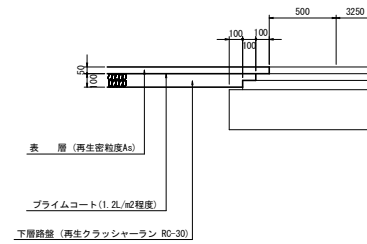


### 車道舗装 (C)

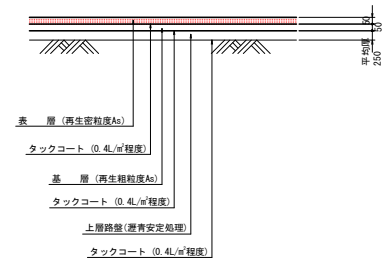


### 坂路舗装

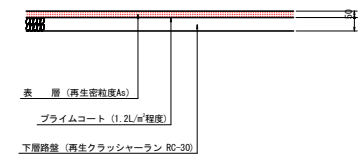

### 歩道舗装 ( ) は車道乗り入れ部とする。

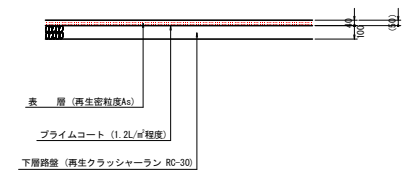

### 復旧舗装

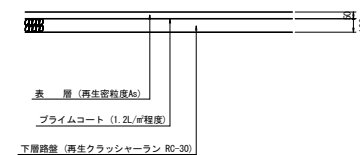

工事名	R2徳土津田インター線
路線名等	徳・津田海岸 舗装工事 (5)
工事箇所	津田インター線
図面名	徳島市津田海岸町 (第5分割)
縮尺	構造図(その12)
会社名	図示 図面番号 13 / 13
事業者名	徳島県東部県土整備局 (徳島)