


# 平面図

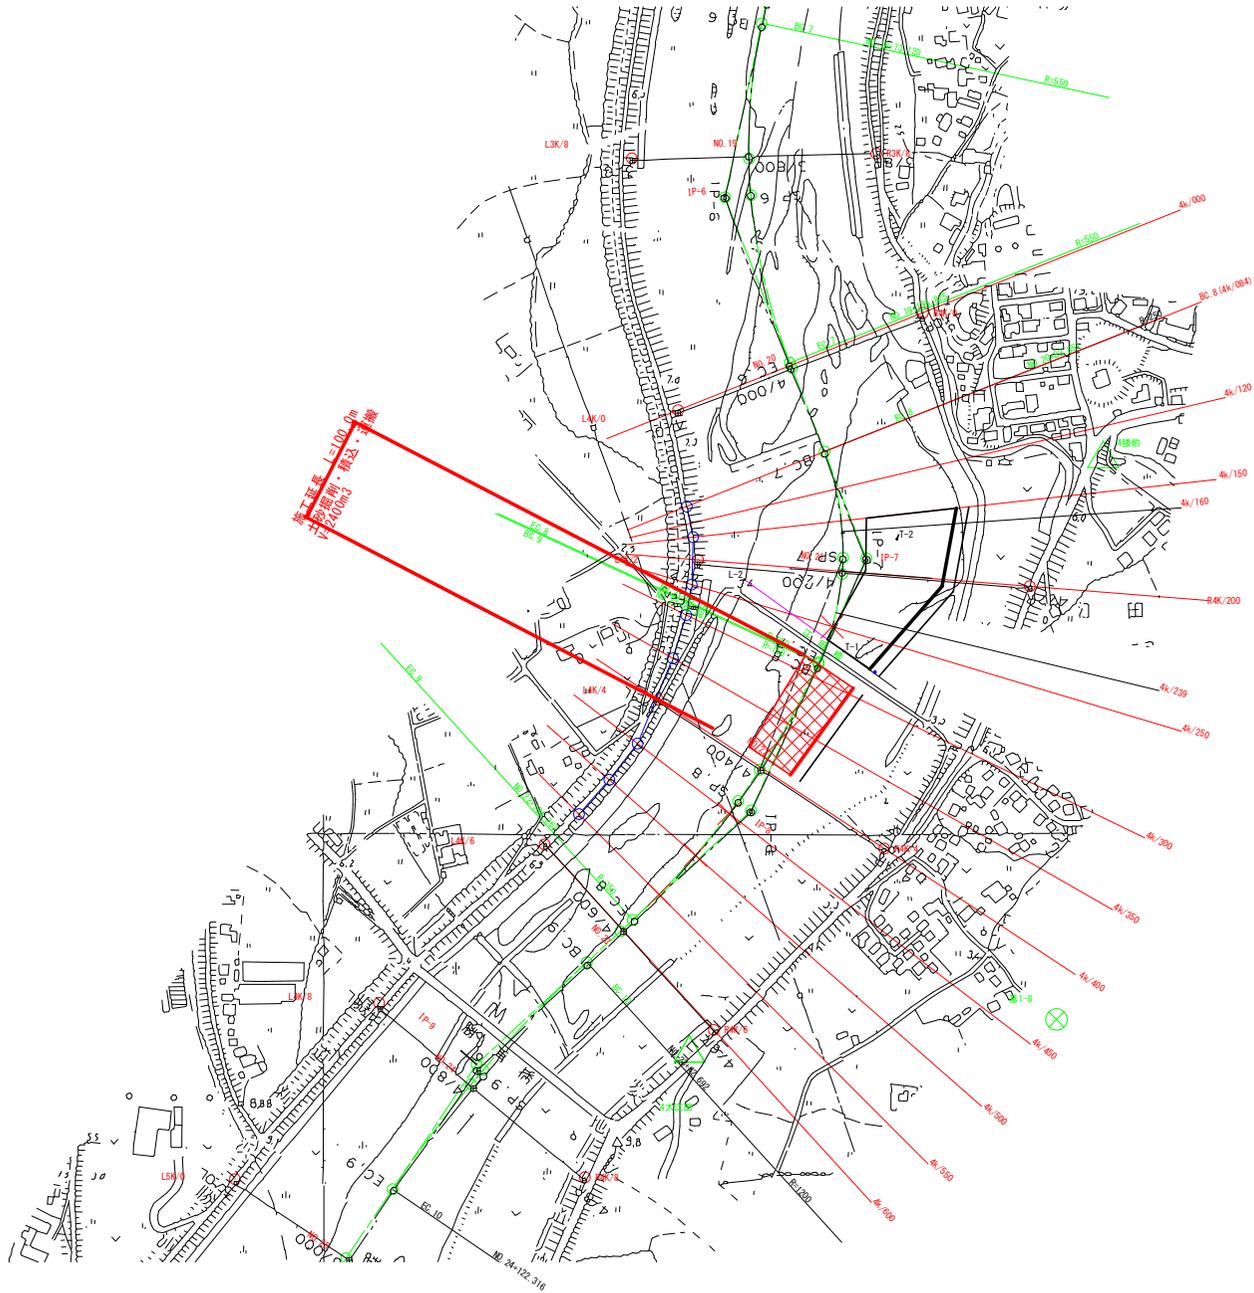

工事名	R2徳土 勝浦川 小・江田 河運掘削工事(2)		
路線名等	勝浦川		
工事箇所	小松島市江田町藤前(第2分割)		
図面名	平面図	図面番号	1/3
縮尺	1:2,500	図面番号	1/3
発注年度	令和2年度		
事業所名	徳島県東部農土整備局 徳島庁舎		

# 横断面図

NO. 21+100 (4k/300)  
 ④=1.513  
 ⑤=

53998

DL=-3.000

掘削 31.2

NO. 21+150 (4k/350)  
 ④=1.511  
 ⑤=

49435

DL=-3.000

掘削 28.6

## 実施設計図面

工事名	R2徳土 勝浦川 小・江田 河道掘削工事(2)		
路線名等	勝浦川		
工事箇所	小松島市江田町掘削(第2分割)		
図面名	横断面図		
縮尺	1:200	図面番号	2/3
発注年度	令和2年度		
事業所名	徳島県東部県土整備局 徳島庁舎		

# 仮設平面図




仮設盛土 標準図  
①-① S=100



【上流側 仮設数量】

仮設盛土 V=1/2×2.3×85.0=97.8m<sup>3</sup>  
敷き鉄板 3.0×85.0=255m<sup>2</sup>  
大型土袋 13袋×2=26袋  
高密度ポリエチレン管(φ1000ダブル) 6本×5m×2本=60m

仮設盛土 現況水路横断面  
②-② S=100

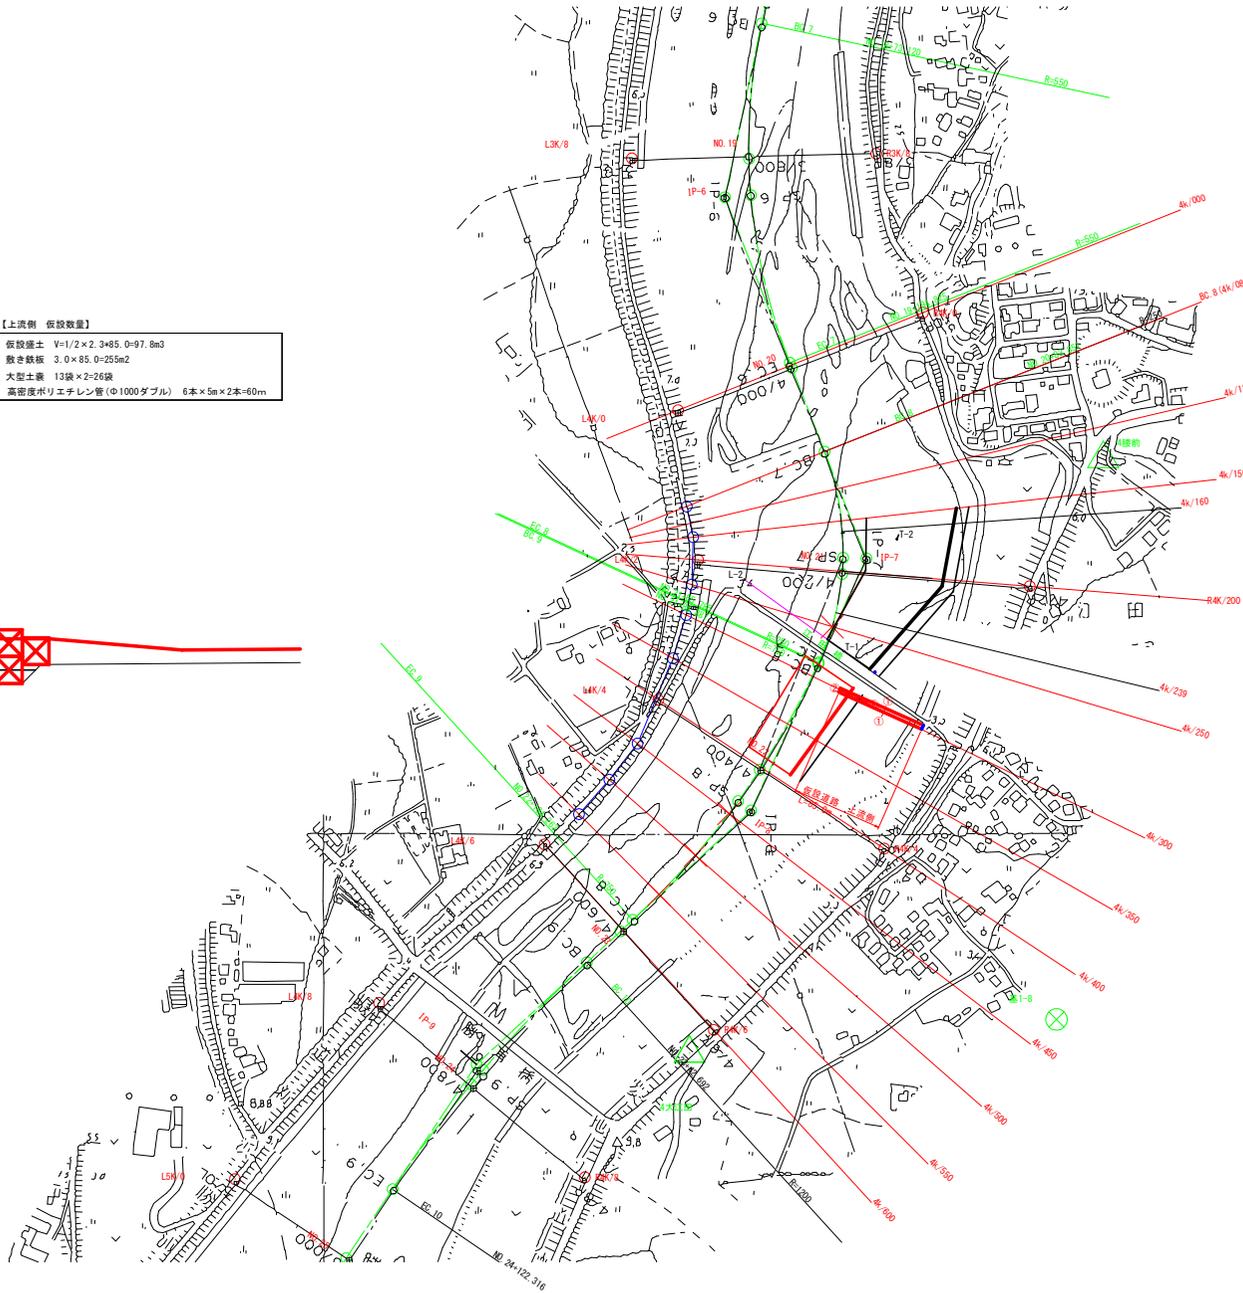

実施設計図面

工事名	R2橋土 勝浦川 小・江田 河運掘削工事(2)		
路線名等	勝浦川		
工事箇所	小和島市江田町橋前(第2分割)		
図面名	仮設平面図		
縮尺	1:2,500	図面番号	3/3
発注年度	令和2年度		
事業所名	徳島県東部農土整備局 徳島庁舎		