

計画平面図
S=1:500




基準点一覧表

点名	X座標	Y座標	Z座標	備考
K-1	136978.098	103241.165	3.502	既存測量成果より
K-2	136990.143	103330.688	3.286	"
NO.1	137068.564	103378.939	3.081	"
NO.2	137060.621	103290.180	3.128	"
NO.3	137052.549	103199.109	3.438	"
A-1	136966.195	103333.380	3.256	直接水準
A-2	136978.930	103396.973	3.130	"

当初設計図面

工事名	R2徳土 亀浦港 鳴・鳴門 岸壁被覆防食工事		
路線名等	亀浦港		
工事箇所	鳴門市鳴門町土佐泊浦		
図面名	計画平面図		
縮尺	図示	図面番号	1 / 6
会社名			
事業者名	東部県土整備局 (徳島)		

標準断面図
S=1:50

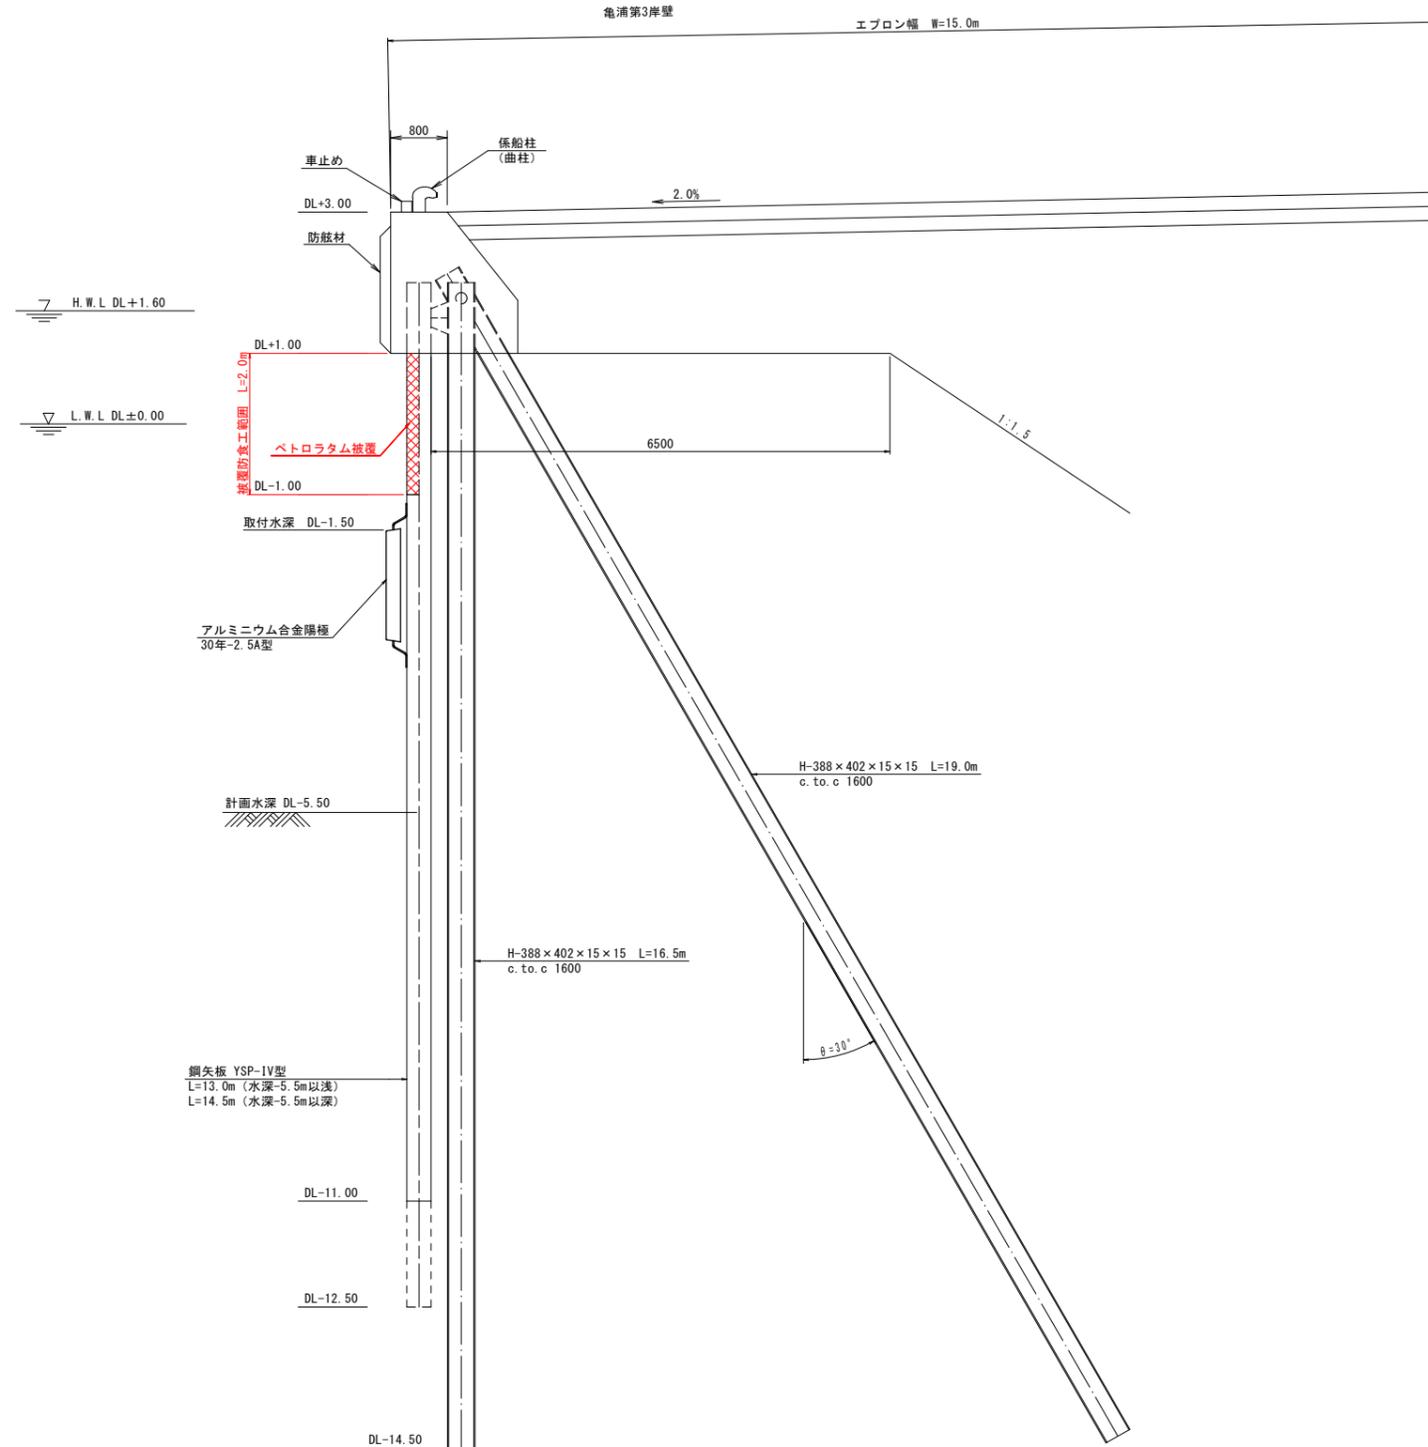


当初設計図面

工事名	R2徳土 亀浦港 鳴門 岸壁被覆防食工事				
路線名等	亀浦港				
工事箇所	鳴門市鳴門町土佐泊浦				
図面名	標準断面図				
縮尺	図示	図面番号	2 / 6		
会社名					
事業者名	東部県土整備局 (徳島)				

防食工全体図

S=1:200

正面図

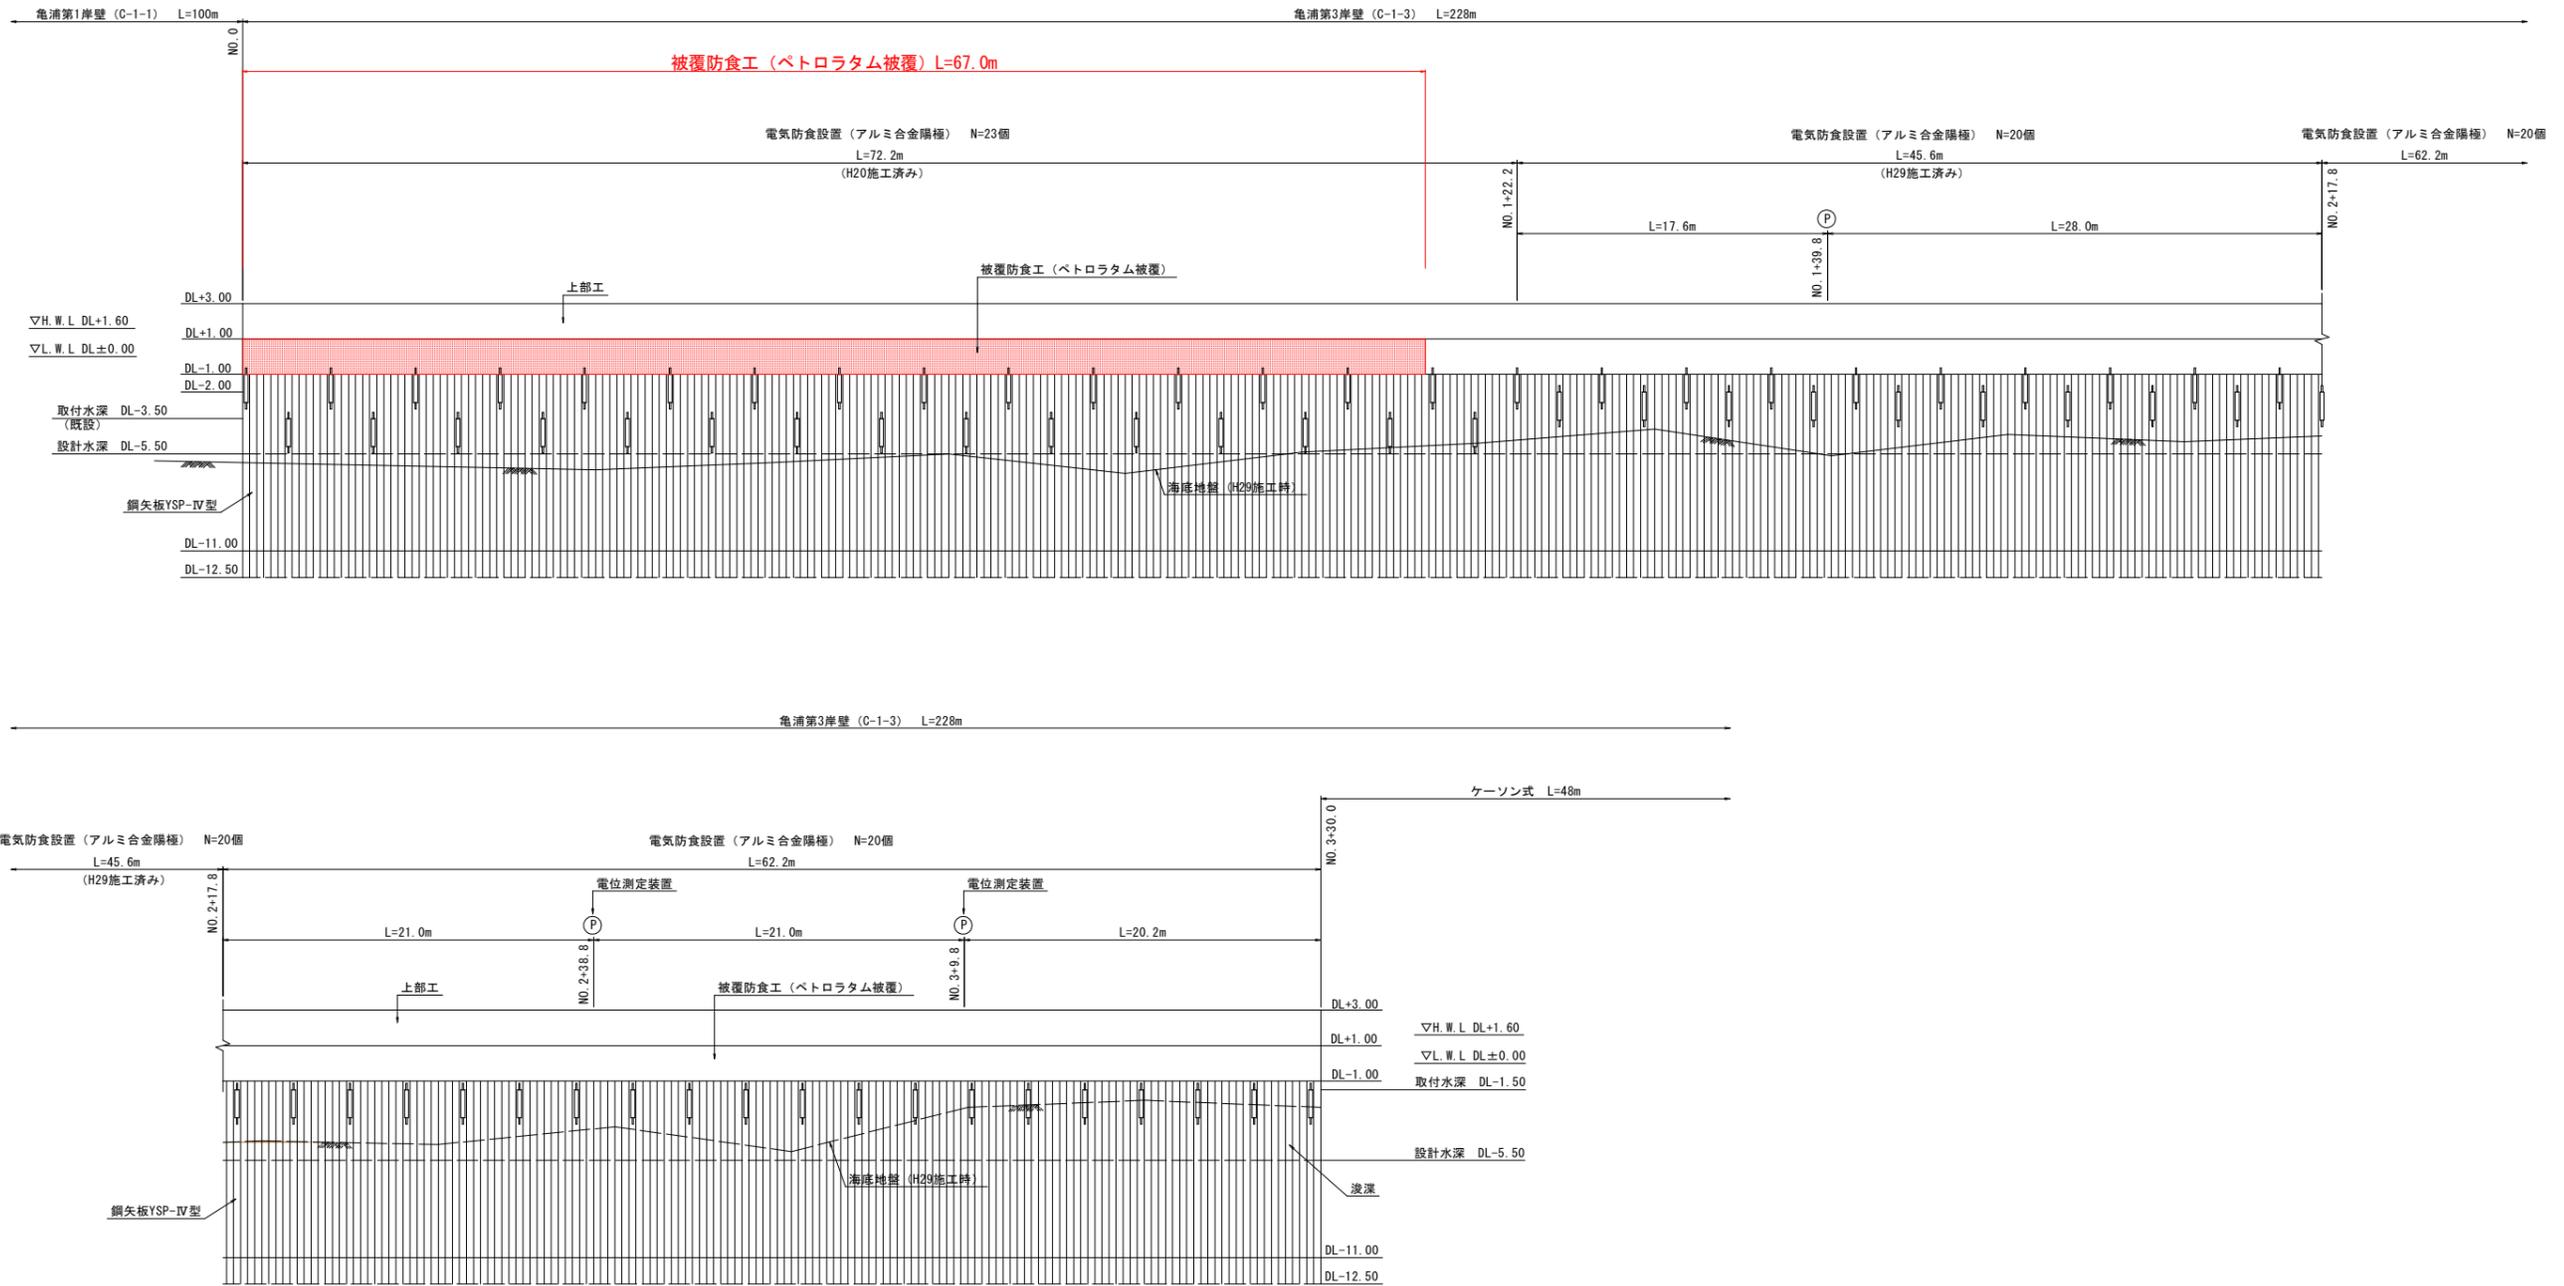



当初設計図面

- 注記
- 既設陽極と被覆防食工法が干渉する区間 (No. 0~No. 2+17.8) は、被覆防食工構造図 (3/3) を参照とし、保護カバーを加工すること。
 - 電位測定装置取付けについて、監督員との協議の上設置すること。

工事名	R2徳土 亀浦港 鳴門 岸壁被覆防食工事		
路線名等	亀浦港		
工事箇所	鳴門市鳴門町土佐泊浦		
図面名	防食工事全体図		
縮尺	図示	図面番号	3 / 6
会社名			
事業者名	東部県土整備局 (徳島)		

被覆防食工構造図 (1)

被覆防食工詳細図
S=1:4

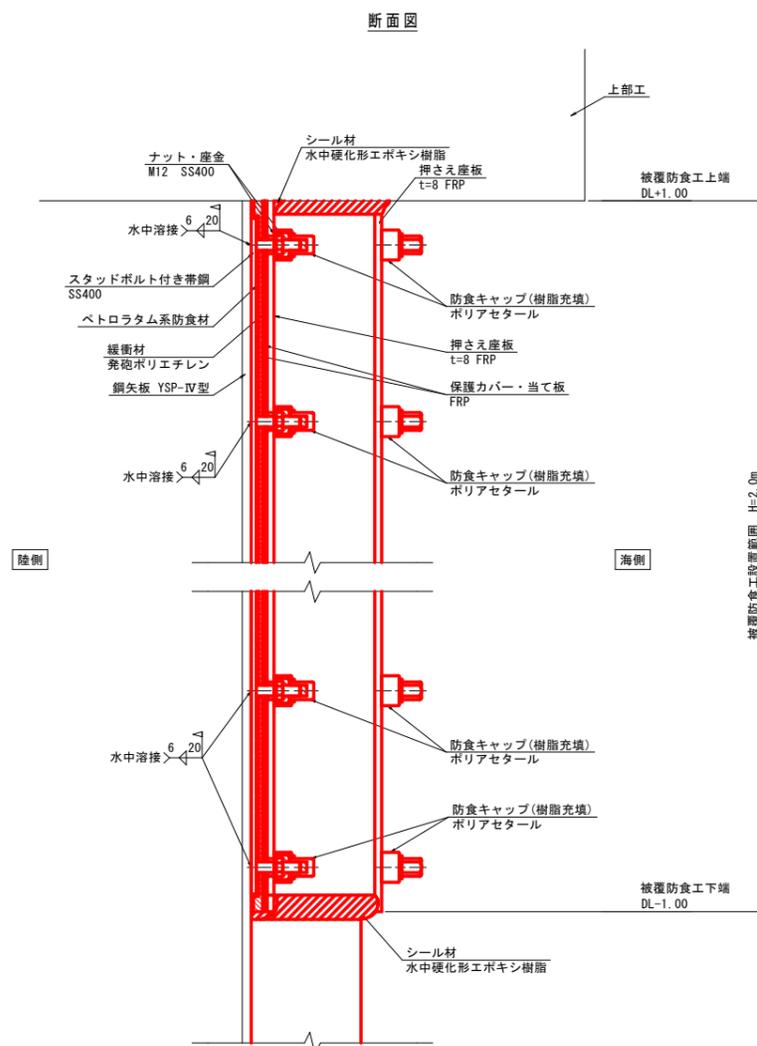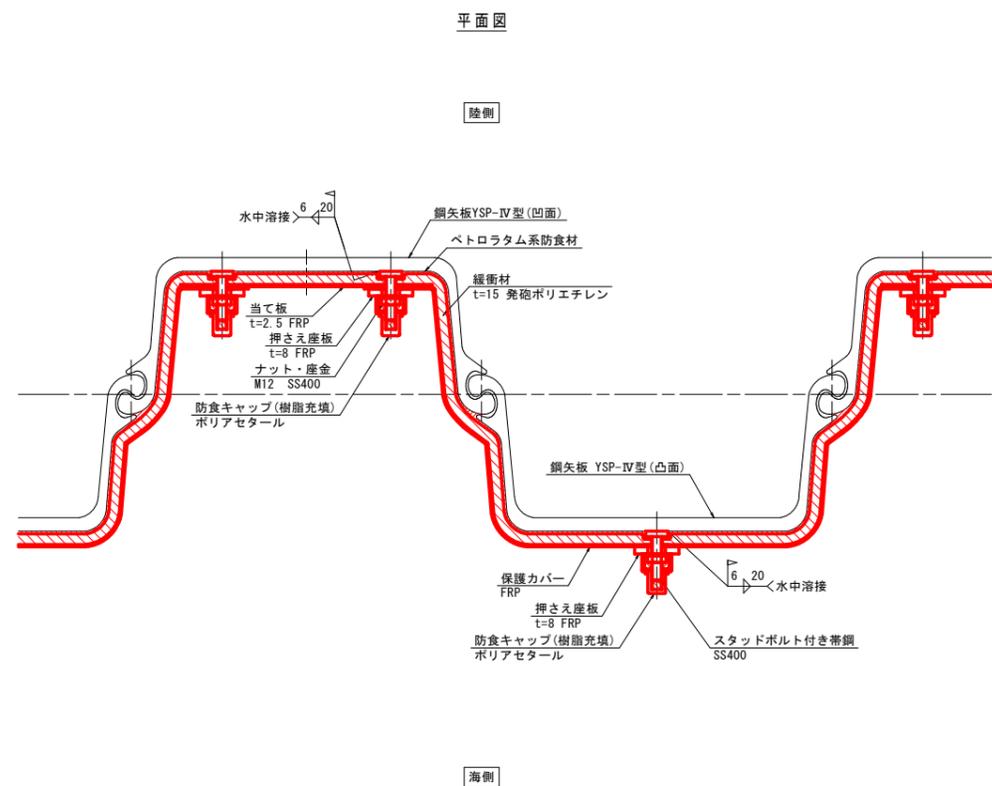

注記
・保護カバーの製作する際は、鋼矢板の現状を確認すること。

当初設計図面

工事名	R2徳土 亀浦港 鳴門 岸壁被覆防食工事		
路線名等	亀浦港		
工事箇所	鳴門市鳴門町土佐泊浦		
図面名	被覆防食工構造図 (1)		
縮尺	図示	図面番号	4 / 6
会社名			
事業者名	東部県土整備局 (徳島)		


被覆防食工構造図 (2)

ペトララタム被覆防食工
YSP-IV型
(スタッドボルト帯鋼タイプ)


取付要領図
S=1:15

平面図

スタッドボルト付き帯鋼取付時

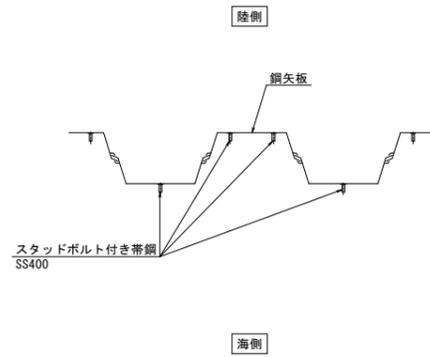


保護カバー取付時

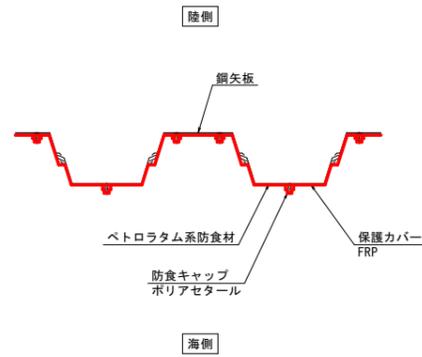


正面図

断面図


スタッドボルト付き帯鋼取付時

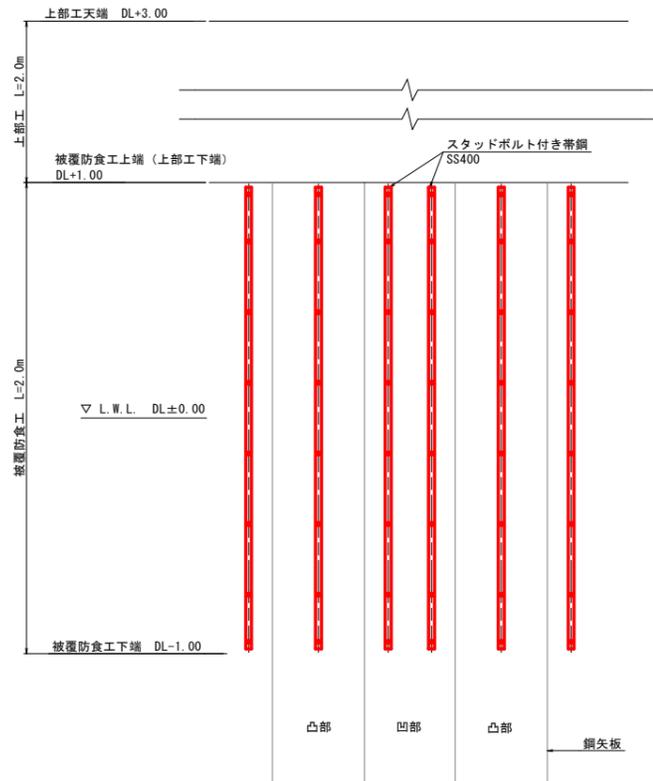

保護カバー取付時

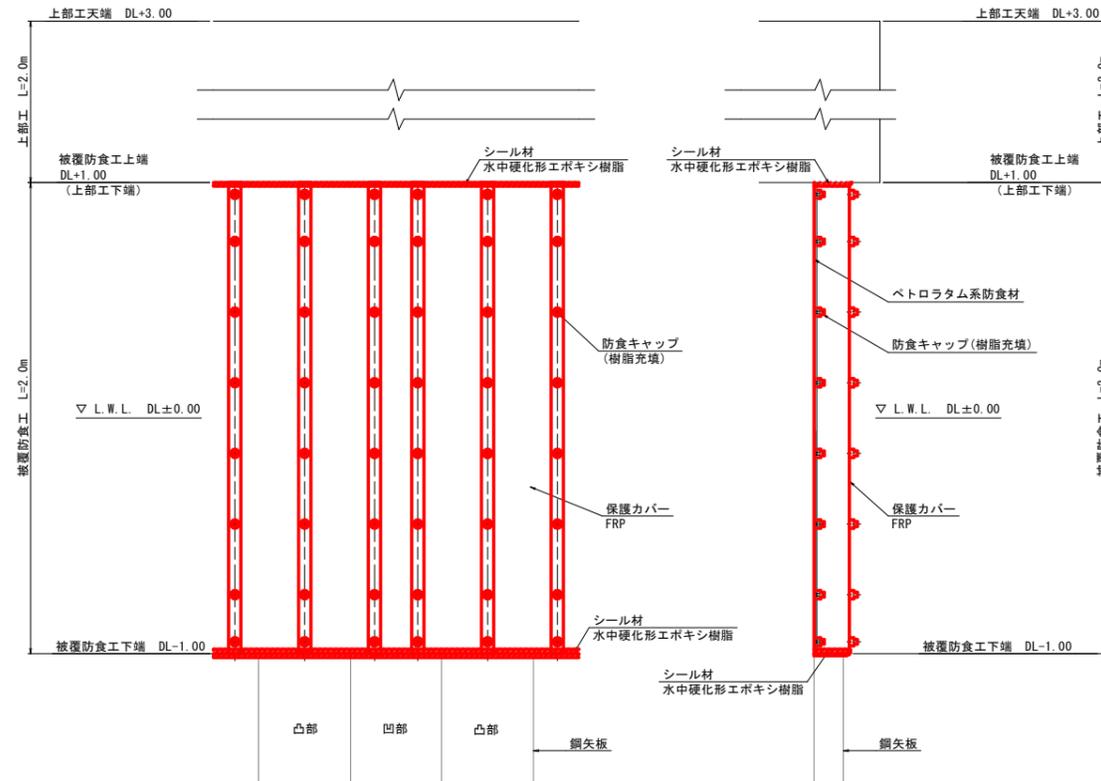

スタッドボルト付き帯鋼詳細図
SS400 S=1:2

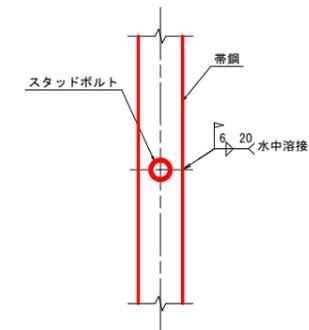

ペトララタム被覆防食工 仕様一覧

項目	名称	材質	規格・形状
素地調整	-	-	ISO St 2 以上
固定金具	スタッドボルト付き帯鋼	SS400	帯鋼: t6、M12スタッドボルト溶接取付
	ねじ類		M12ナット・座金
防食材	防食ペースト	ペトララタム系	JIS Z1903 半線固形状
	防食シート		JIS Z1902 t2.2
保護材	保護カバー	FRP	YSP-IV型用 t2.5
	押さえ座板		t8
	当て板		t2.5
	緩衝材		発泡ポリエチレン
	防食キャップ	ポリアセタール	M12用
シール材	-	水中硬化形エポキシ樹脂	主剤+硬化剤
充填材	-	任意	-

※保護カバーの色調については指示色とする



当初設計図面

工事名	R2徳土 亀浦港 鳴・鳴門 岸壁被覆防食工事		
路線名等	亀浦港		
工事箇所	鳴門市鳴門町土佐泊浦		
図面名	被覆防食工構造図 (2)		
縮尺	図示	図面番号	5 / 6
会社名			
事業者名	東部県土整備局 (徳島)		

被覆防食工構造図 (3)

保護カバー加工図
S=1:20

A部詳細図
S=non-scale

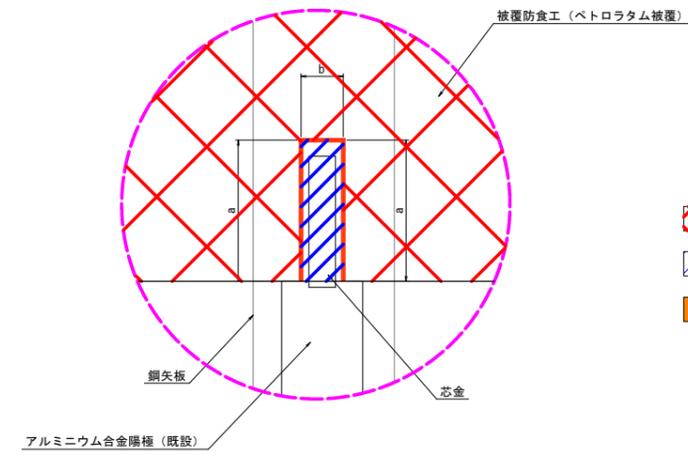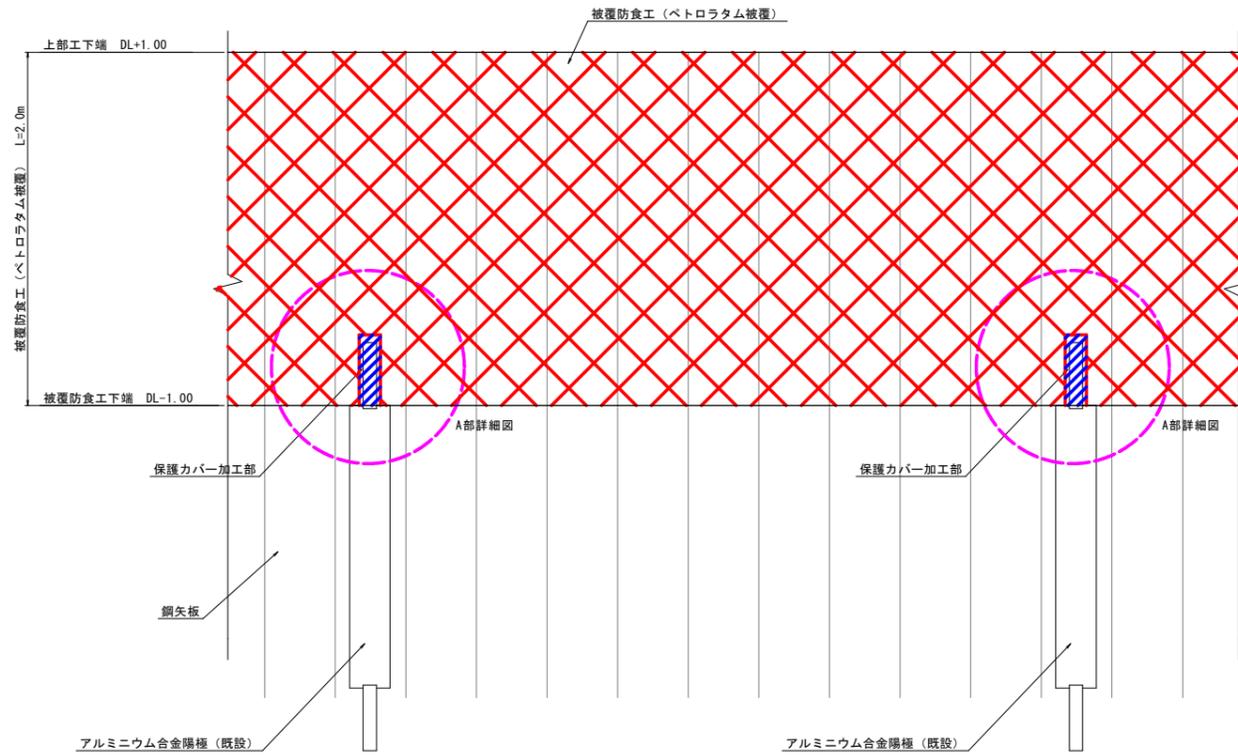

注記

- ・既設陽極と保護カバーが干渉する箇所は、一部、保護カバーを切り取り、水中硬化型エポキシ樹脂にて補修するものとする。
- ・保護カバーの切り取り寸法は、現地状況を確認した後、決定する。

当初設計図面

工事名	R2徳土 亀浦港 鳴・鳴門 岸壁被覆防食工事		
路線名等	亀浦港		
工事箇所	鳴門市鳴門町土佐泊浦		
図面名	被覆防食工構造図 (3)		
縮尺	図示	図面番号	6 / 6
会社名			
事業者名	東部県土整備局 (徳島)		