



据付平面図

S:1:NON

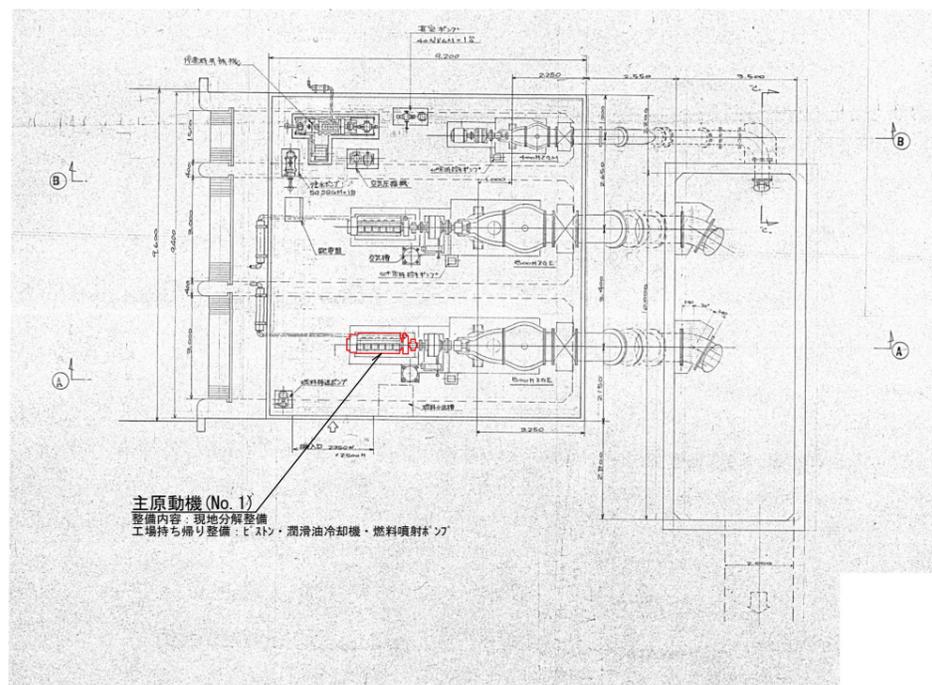

据付断面図

S:1:NON

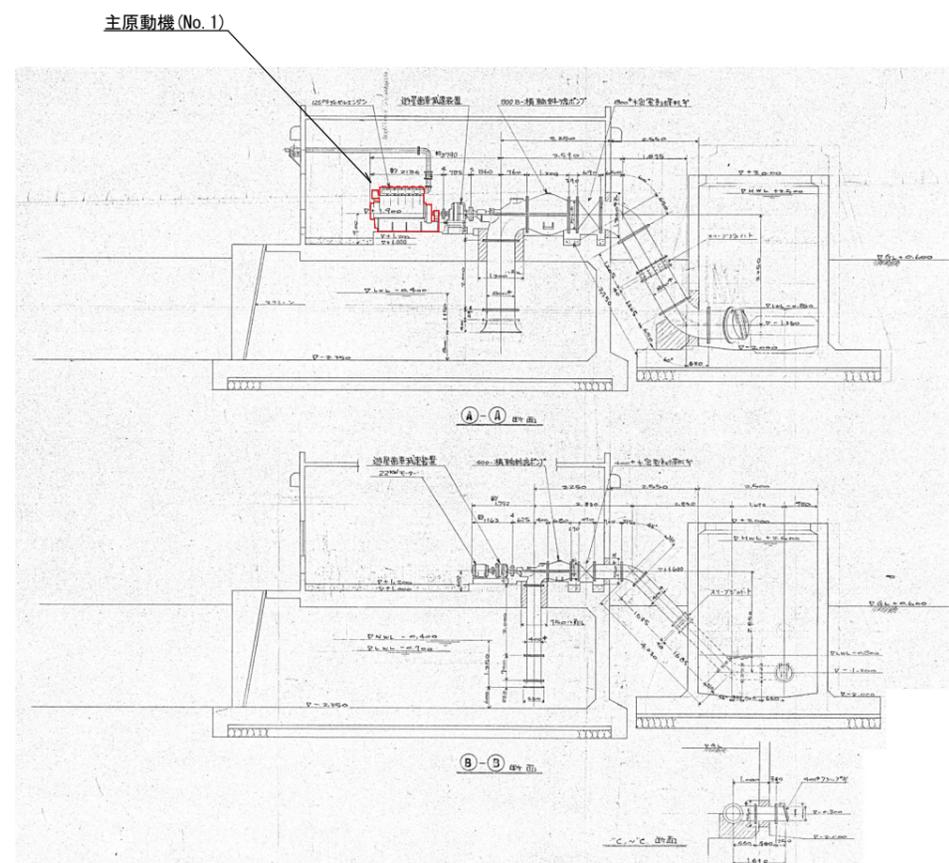

実施設計図面

工事名	R2徳耕 ストマネ 矢倉西 排水機場補修工事		
路線名	矢倉西地区		
工事箇所	鳴門市大津町		
図面名	据付平面図・据付断面図		
縮尺	図示	図面番号	1 / 1
会社名			
事業者名	徳島県東部農林水産局〈徳島〉		