



平面図 S=1:250

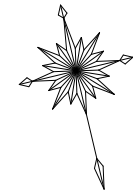

旧吉野川

施工延長 L=74.0m  
ペトラタム被覆防食 A=214m<sup>2</sup>

L=180.4m  
ペトラタム被覆防食 A=517.9m<sup>2</sup>  
アルミニウム合金陽極-3.5A-20年型 N=62個

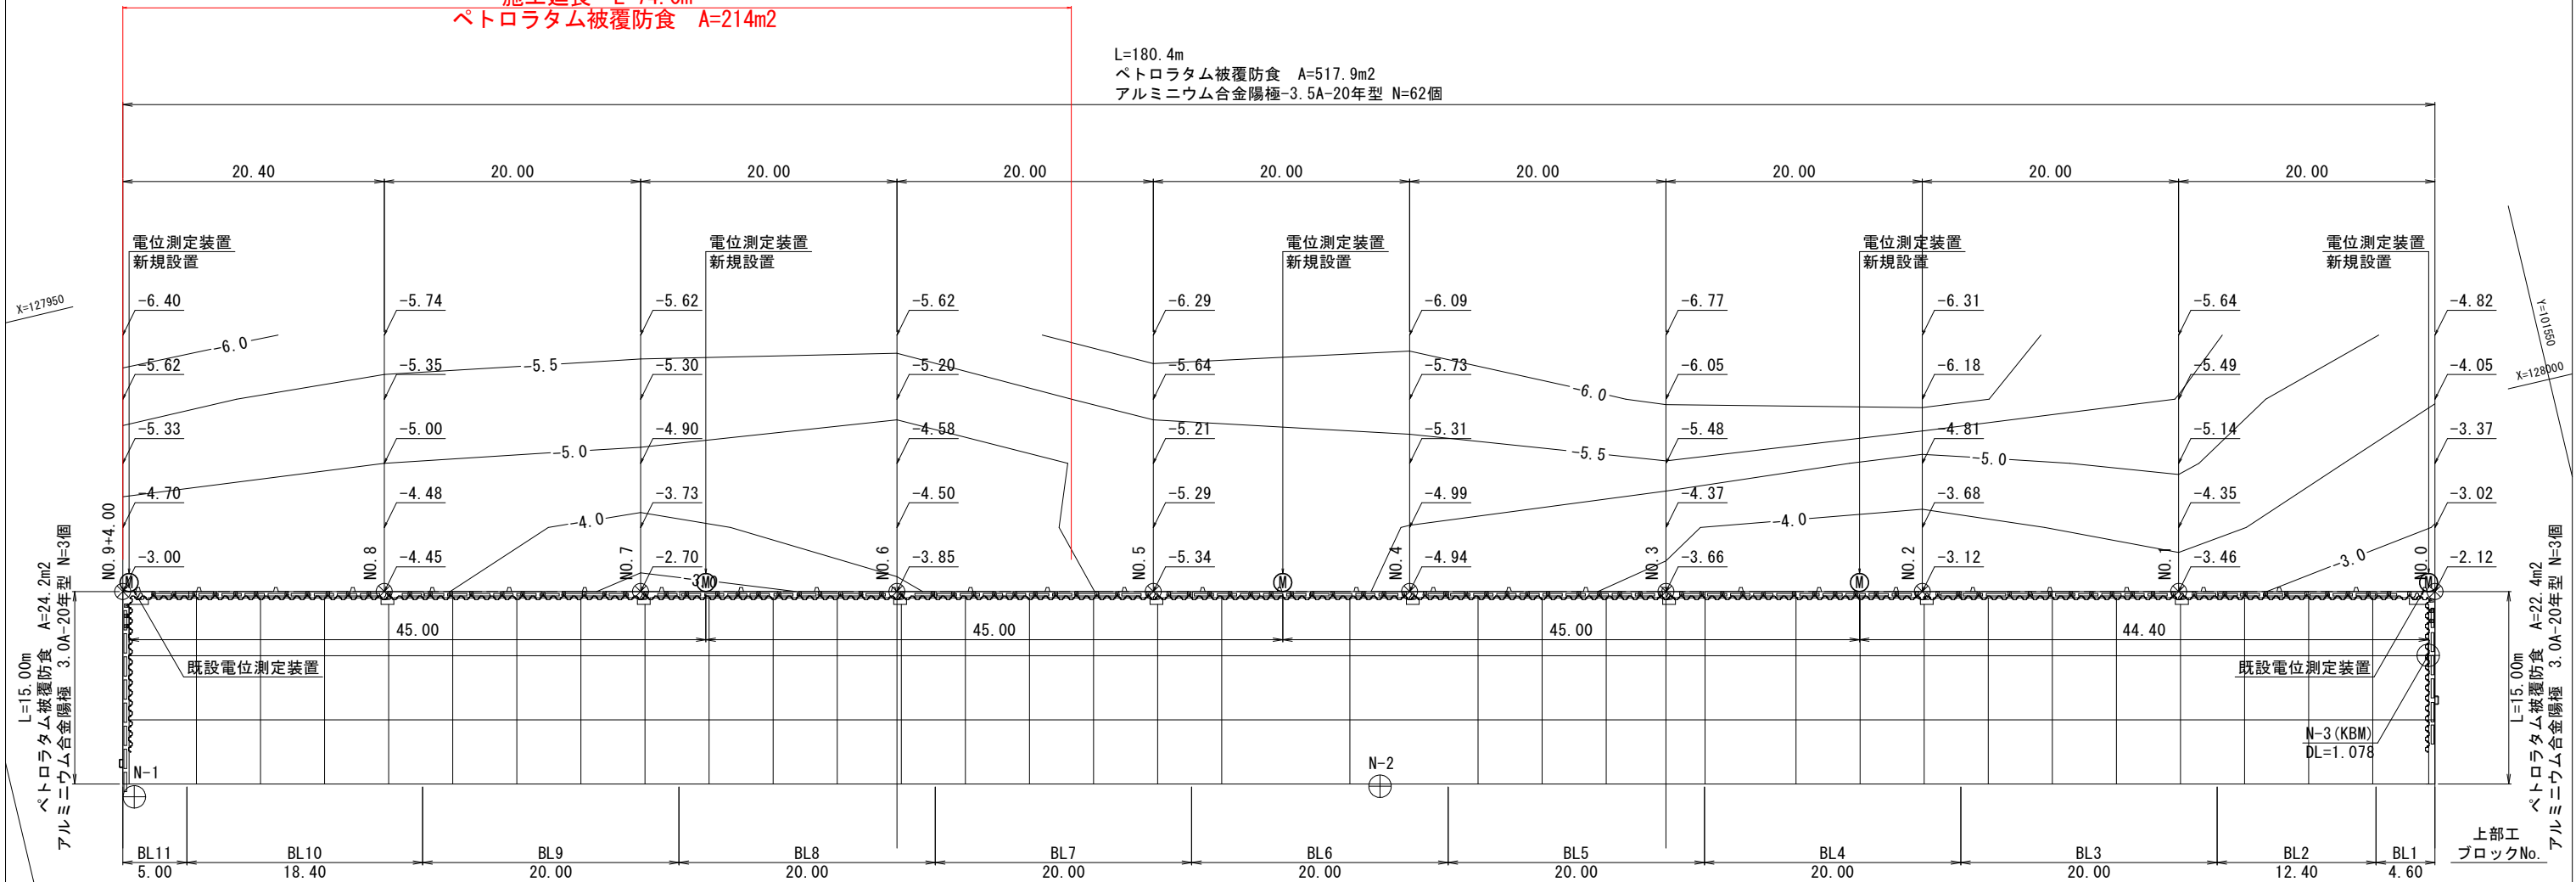


| 点 名 | X座標        | Y座標        | Z座標   |
|-----|------------|------------|-------|
| N-1 | 127988.272 | 101740.836 | 3.230 |
| N-2 | 128009.858 | 101646.073 | 3.252 |
| N-3 | 128018.769 | 101564.144 | 3.034 |

当初設計図面

|      |                                 |      |       |
|------|---------------------------------|------|-------|
| 工事名  | R2徳土 粟津港（里浦地区）<br>鳴・大津 岸壁被覆防食工事 |      |       |
| 路線名等 | 粟津港（里浦地区）                       |      |       |
| 工事箇所 | 鳴門市大津長江大手外                      |      |       |
| 図面名  | 平面図                             |      |       |
| 縮尺   | 図示                              | 図面番号 | 1 / 3 |
| 会社名  |                                 |      |       |
| 事業者名 | 東部県土整備局（徳島）                     |      |       |

標準断面図 S=1:30

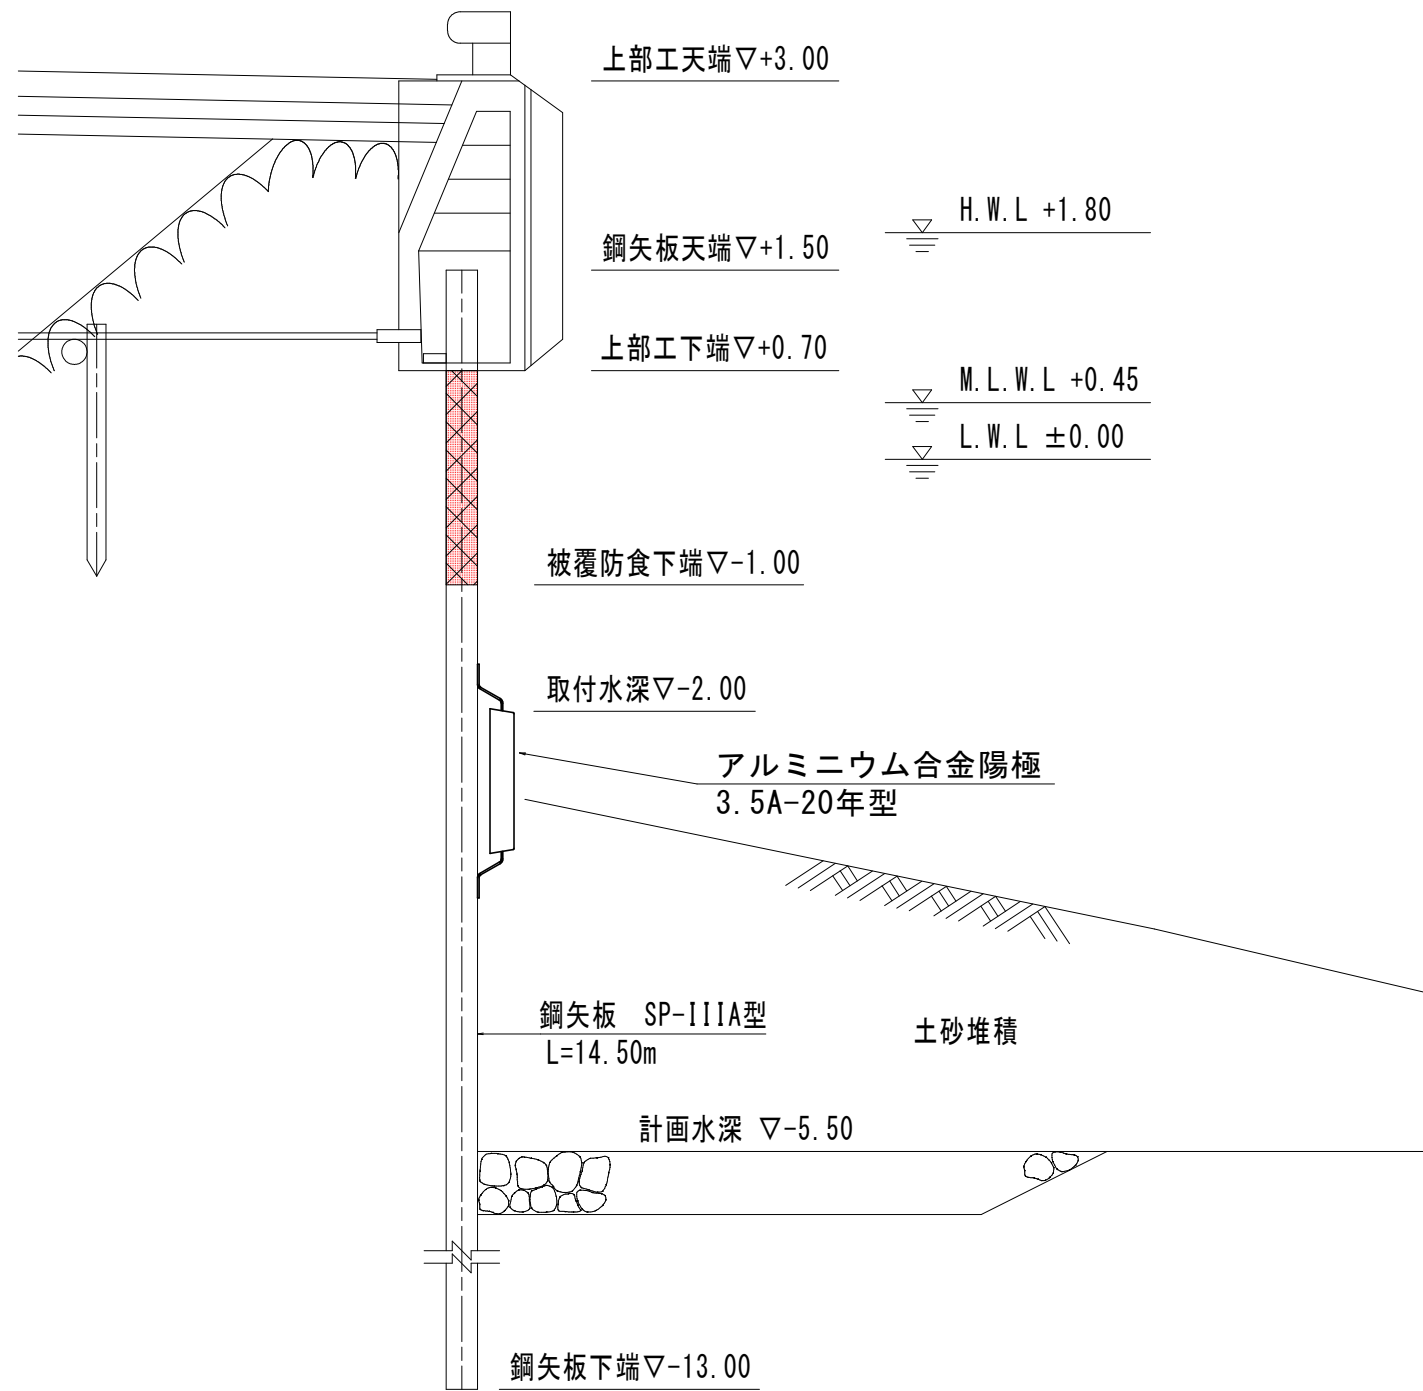


当初設計図面

|      |                                  |      |       |
|------|----------------------------------|------|-------|
| 工事名  | R2 徳土 粟津港（里浦地区）<br>鳴・大津 岸壁被覆防食工事 |      |       |
| 路線名等 | 粟津港（里浦地区）                        |      |       |
| 工事箇所 | 鳴門市大津町長江大手外                      |      |       |
| 図面名  | 標準断面図                            |      |       |
| 縮尺   | 図示                               | 図面番号 | 2 / 3 |
| 会社名  |                                  |      |       |
| 事業者名 | 東部県土整備局（徳島）                      |      |       |


被覆防食工一般図  
ペトロラタム被覆防食図

取付要領図 S=1:15


平面図

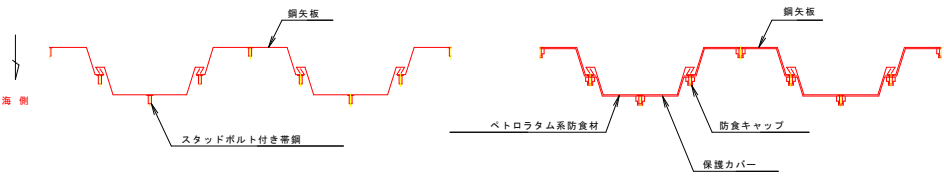


正面図

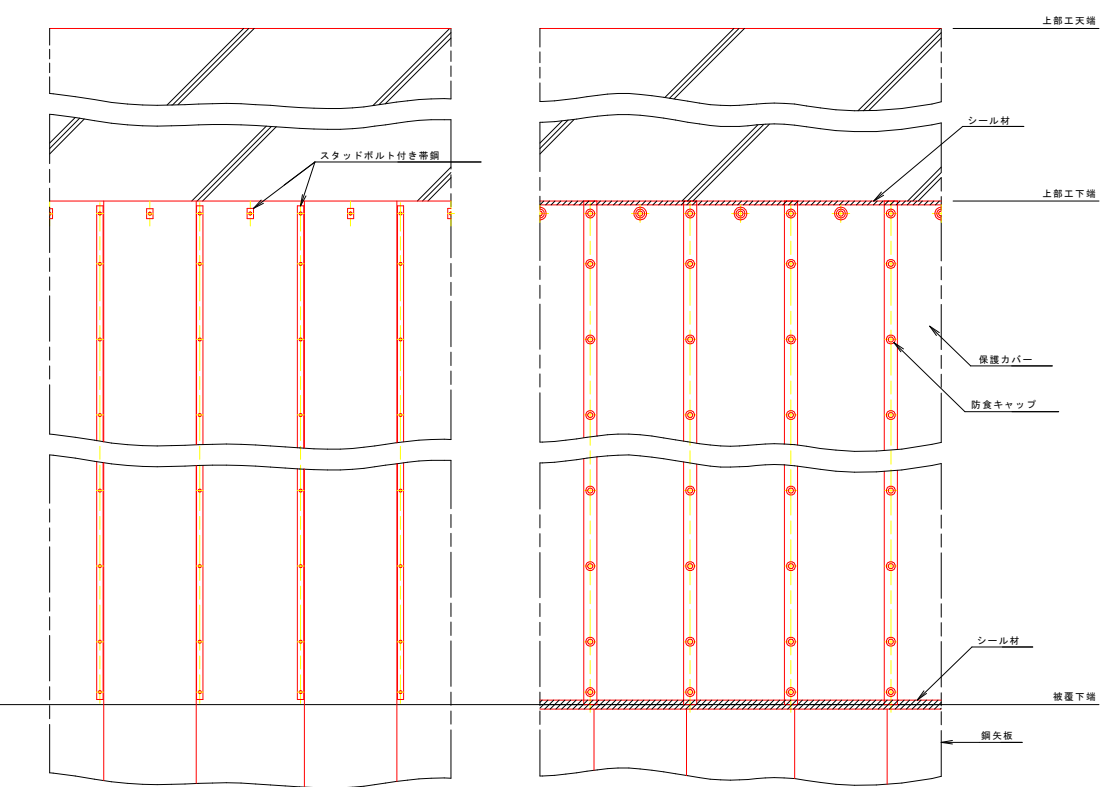


断面図

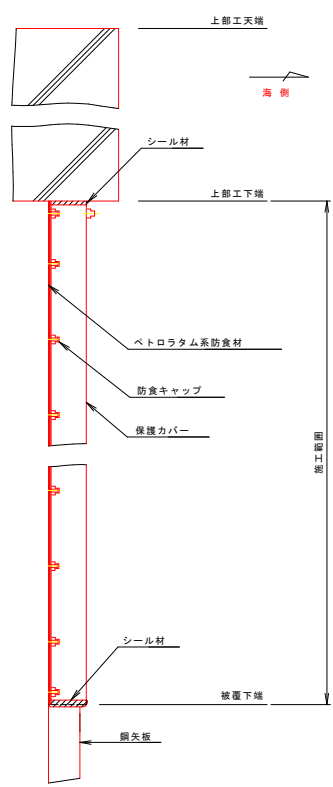


平面図詳細 S=1:4

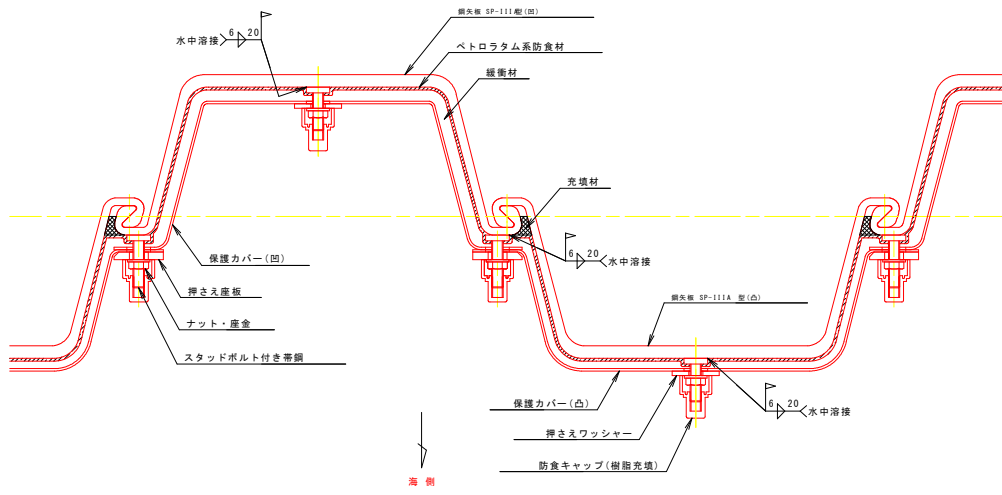

断面図詳細 S=1:4

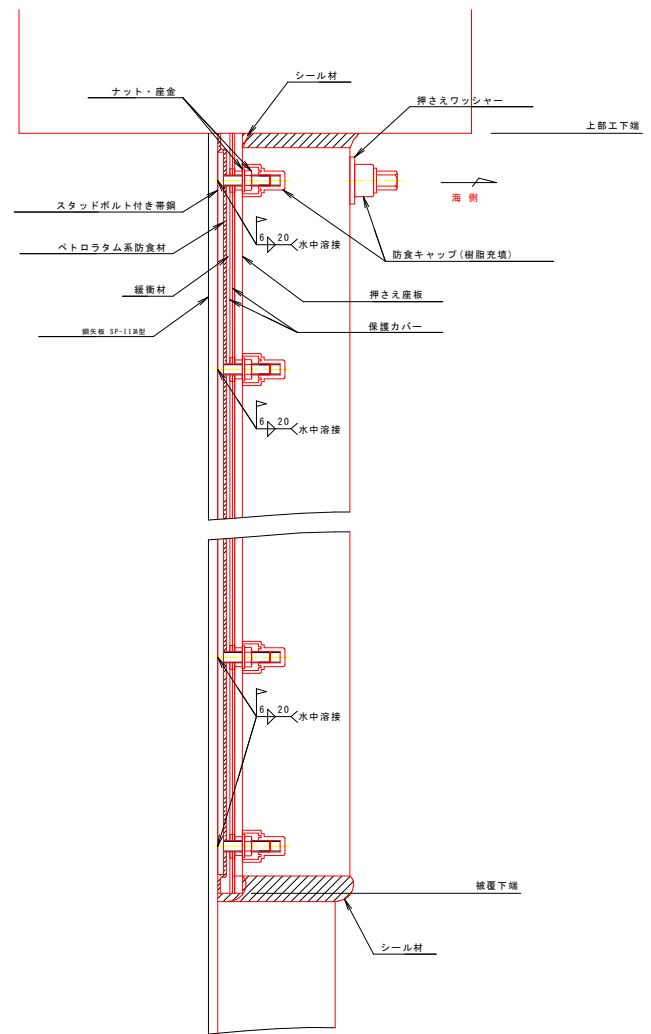

スタッドボルト付き帯鋼詳細 S=1:2

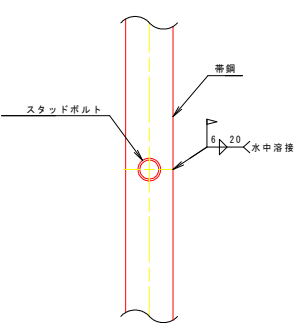

被覆仕様

| 項目   | 名称          | 材質          | 規格・形状                |
|------|-------------|-------------|----------------------|
| 素地調整 | —           | —           | ISO St 2 以上          |
| 固定金具 | スタッドボルト付き帯鋼 | SS400       | 帯鋼:t6、M12スタッドボルト溶接取付 |
|      | ねじ類         |             | M12ナット・座金            |
| 防食材  | 防食ペースト      | ペトロラタム系     | JIS Z1903 半練圓形状      |
|      | 防食シート       |             | JIS Z1902 t2.2       |
| 保護材  | 保護カバー       | FRP         | SP-111 型 (凹凸) 用 t2.5 |
|      | 押さえ座板       |             | t8                   |
|      | 押さえワッシャー    |             | t5                   |
|      | 緩衝材         | 発泡ポリエチレン    | t10, 15              |
|      | 防食キャップ      | ポリアセタール     | M12用                 |
| シール材 | —           | 水中硬化形エポキシ樹脂 | 主剤+硬化剤               |
| 充填材  | —           | 任意          | —                    |

注) 保護カバーの色調については指示色とする

当初設計図面

|      |                                |      |       |
|------|--------------------------------|------|-------|
| 工事名  | R2 徳土 粟津港 (里浦地区) 鳴・大津 岸壁被覆防食工事 |      |       |
| 路線名等 | 粟津港 (里浦地区)                     |      |       |
| 工事箇所 | 鳴門市大津町長江                       |      |       |
| 図面名  | 被覆防食工一般図                       |      |       |
| 縮尺   | 図示                             | 図面番号 | 3 / 3 |
| 会社名  |                                |      |       |
| 事業者名 | 東部県土整備局 (徳島)                   |      |       |