


平面図 S=1:100

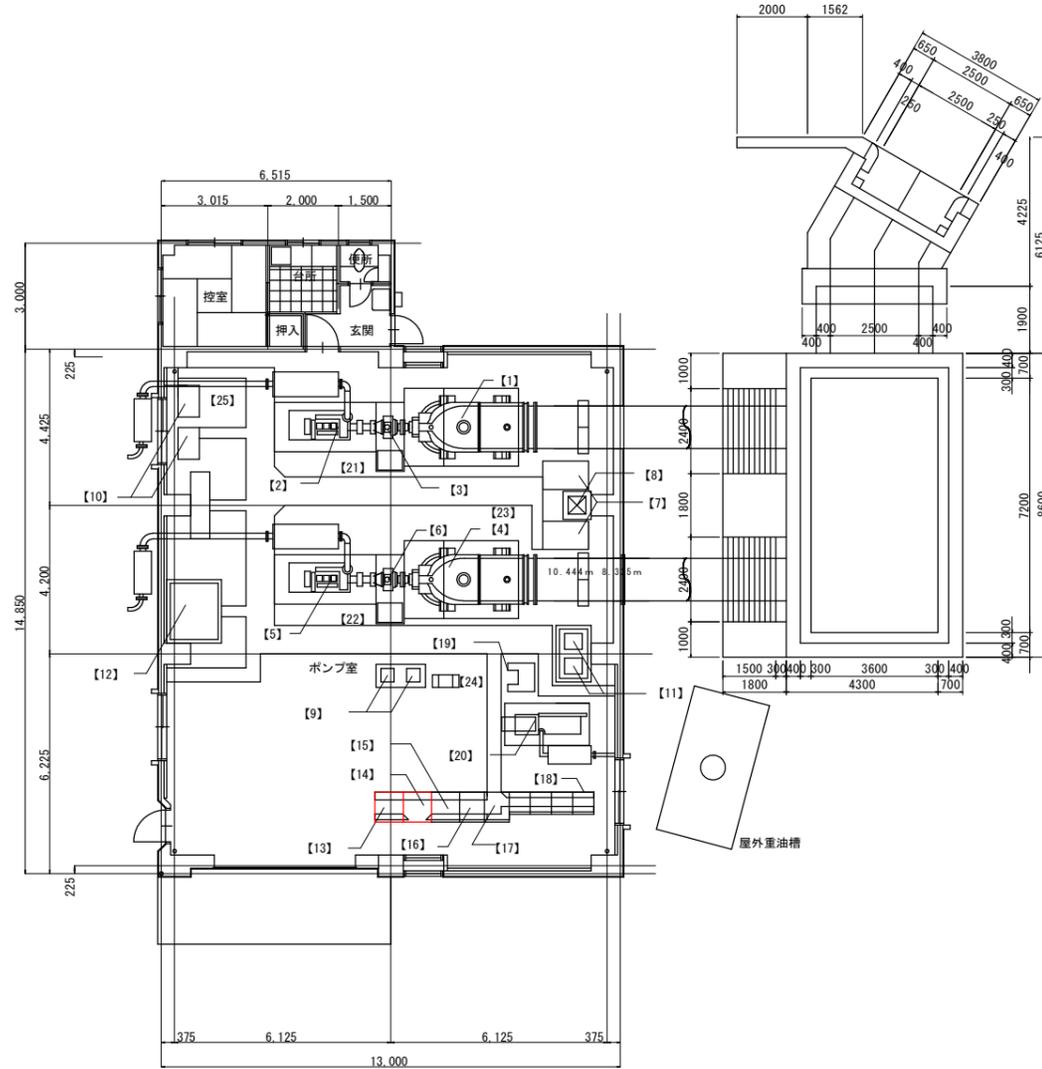

設備配置リスト			
符号	名称	符号	名称
【1】	No. 1主ポンプ	【16】	No. 1主ポンプ操作盤
【2】	No. 1原動機	【17】	No. 2主ポンプ操作盤
【3】	No. 1減速機	【18】	コントロールセンター
【4】	No. 2主ポンプ	【19】	自家発電機盤
【5】	No. 2原動機	【20】	自家発電機
【6】	No. 2減速機	【21】	No. 1主ポンプ機側操作盤
【7】	No. 1・2真空ポンプ	【22】	No. 2主ポンプ機側操作盤
【8】	補水槽	【23】	真空ポンプ操作盤
【9】	No. 1・2冷却水ポンプ	【24】	冷却水ポンプ操作盤
【10】	No. 1・2空気圧縮機	【25】	空気圧縮機操作盤
【11】	No. 1・2燃料移送ポンプ		
【12】	燃料小出槽		
【13】	直流電源盤(自家発用)		
【14】	直流電源盤(制御用)		
【15】	低圧受電・切替盤		

工事対象範囲

工事名	R2徳耕 ストマネ 勝瑞 排水機場補修工事		
路線名等	勝瑞地区		
工事箇所	徳島市応神町		
図面名	平面図		
縮尺	S=1:100	図面番号	1 / 1
会社名			
事業者名	徳島県東部農林水産局<徳島>		