


平面図

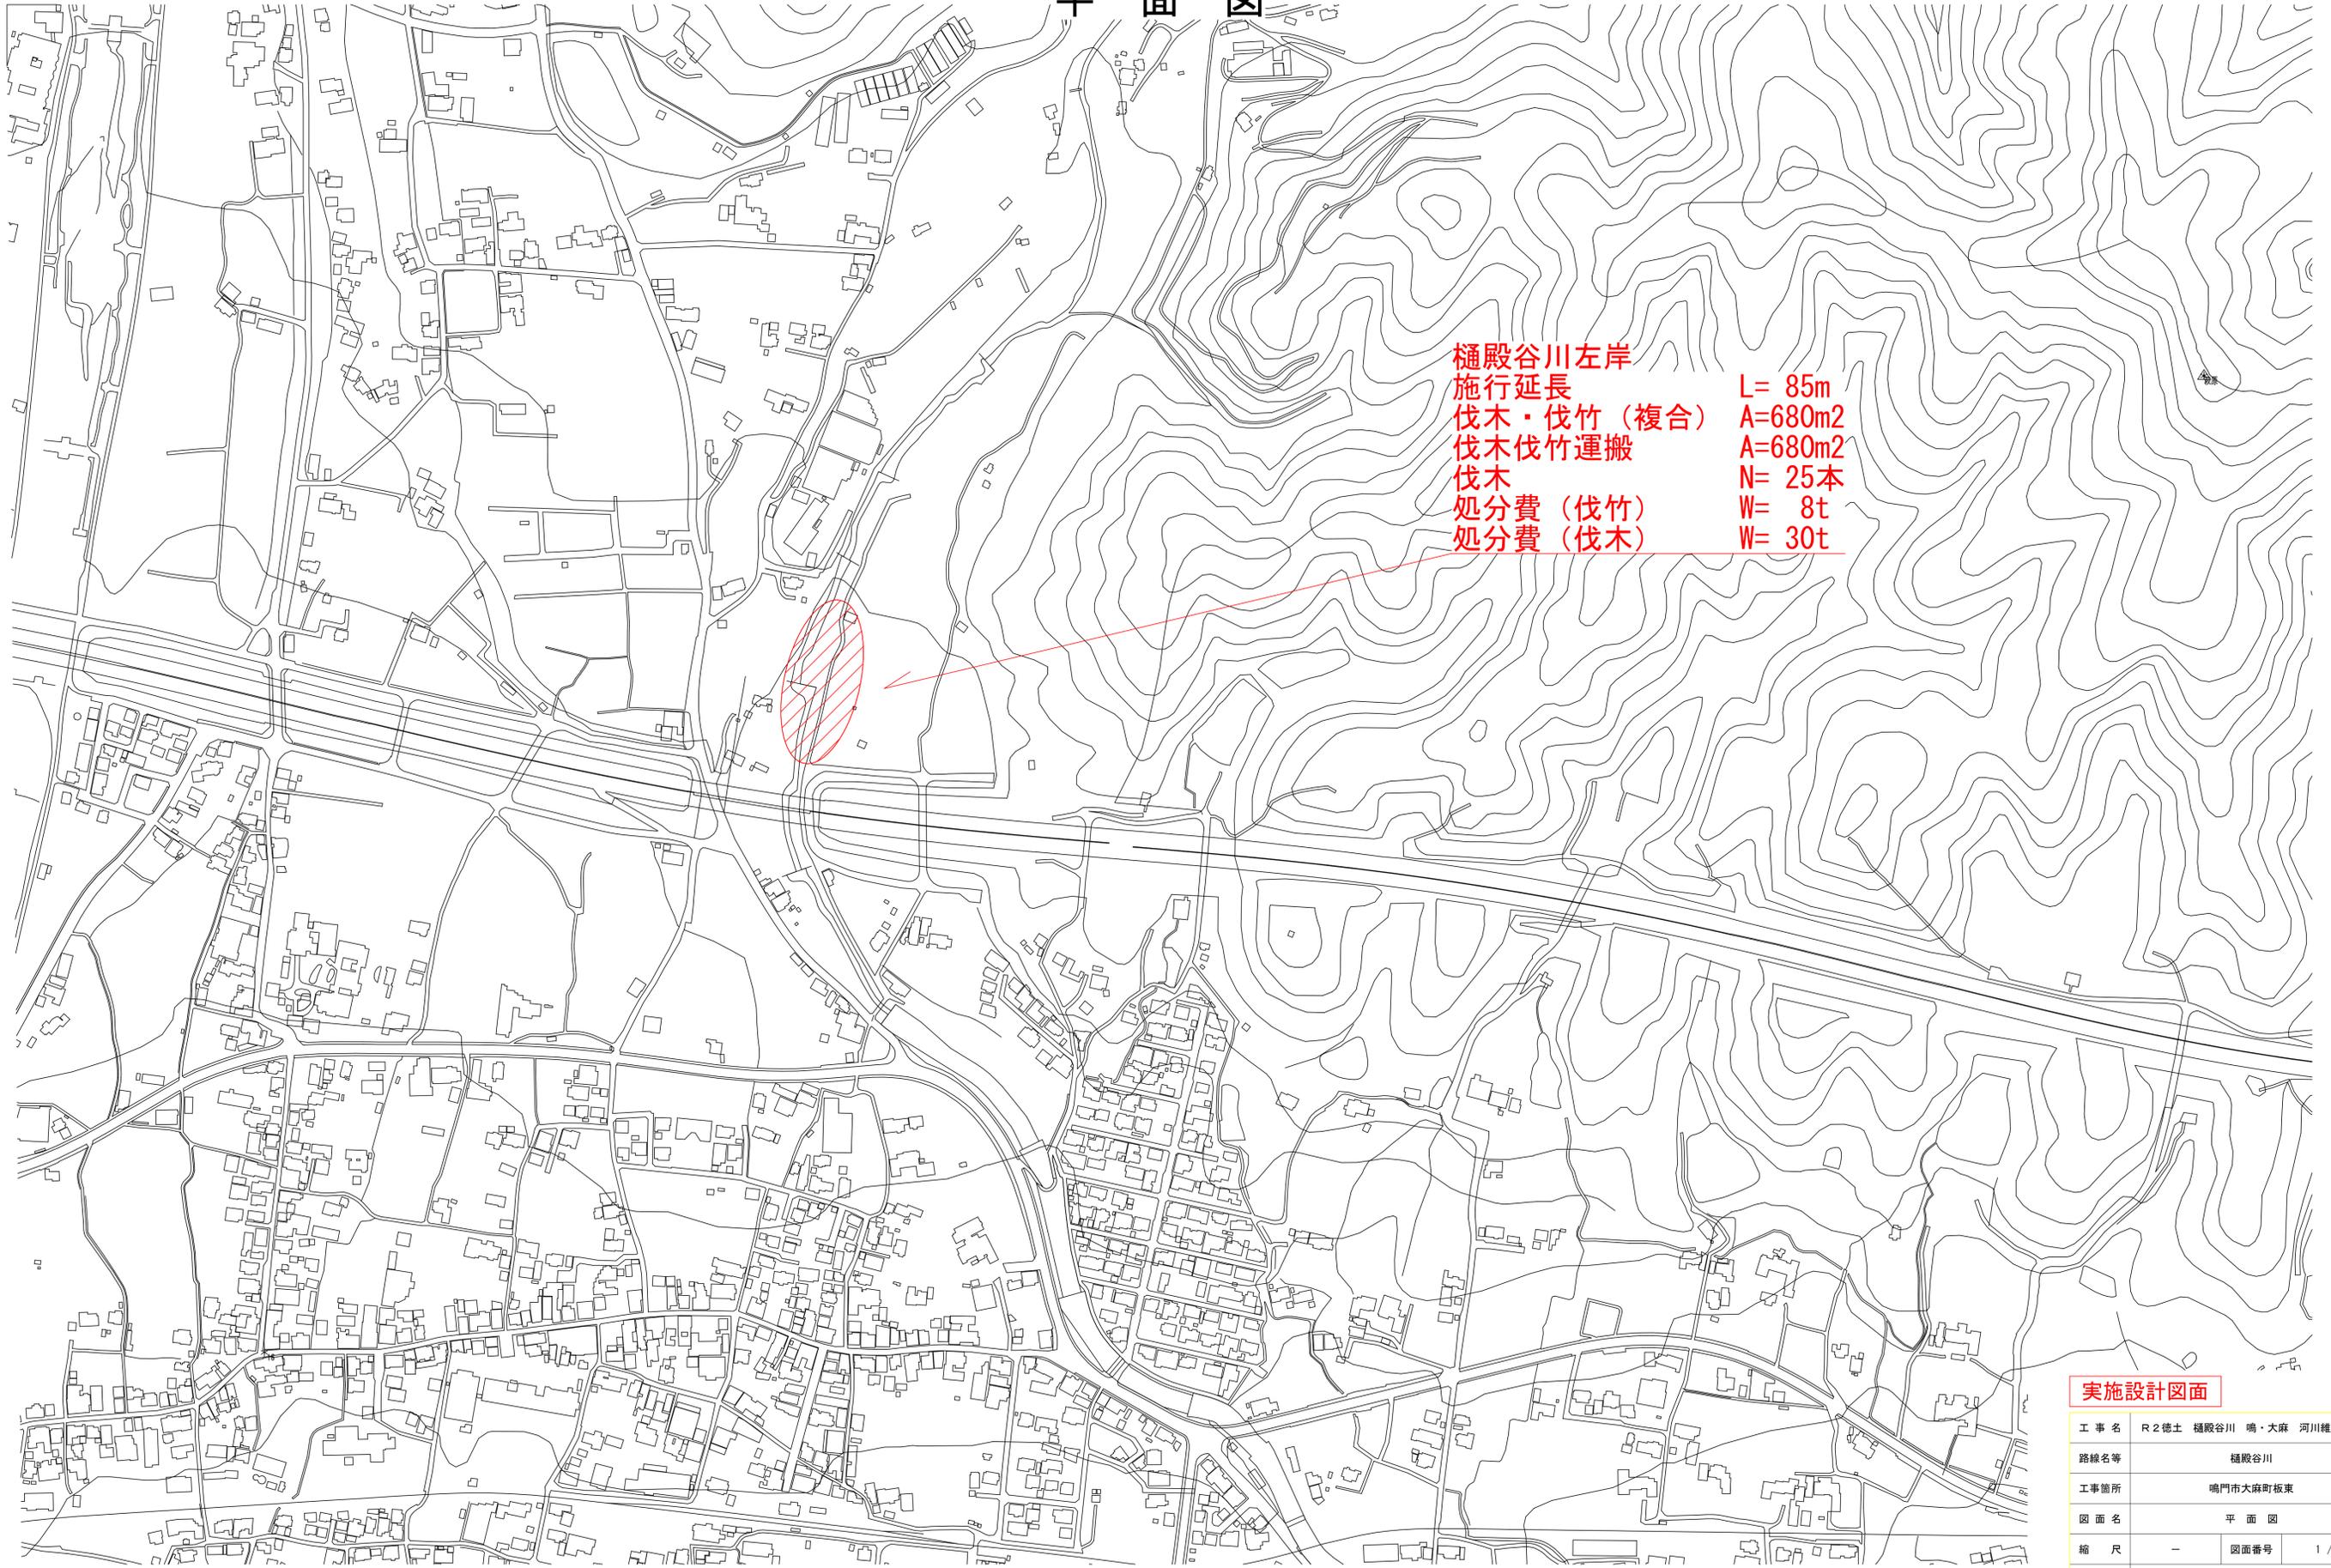

樋殿谷川左岸
施行延長 L= 85m
伐木・伐竹（複合） A=680m²
伐木伐竹運搬 A=680m²
伐木 N= 25本
処分費（伐竹） W= 8t
処分費（伐木） W= 30t

実施設計図面

工事名	R2徳土 樋殿谷川 鳴・大麻 河川維持業務
路線名等	樋殿谷川
工事箇所	鳴門市大麻町板東
図面名	平面図
縮尺	- 図面番号 1 / 1
会社名	-
事業者名	徳島県東部県土整備局<徳島>