



平面図 S=1:2,000

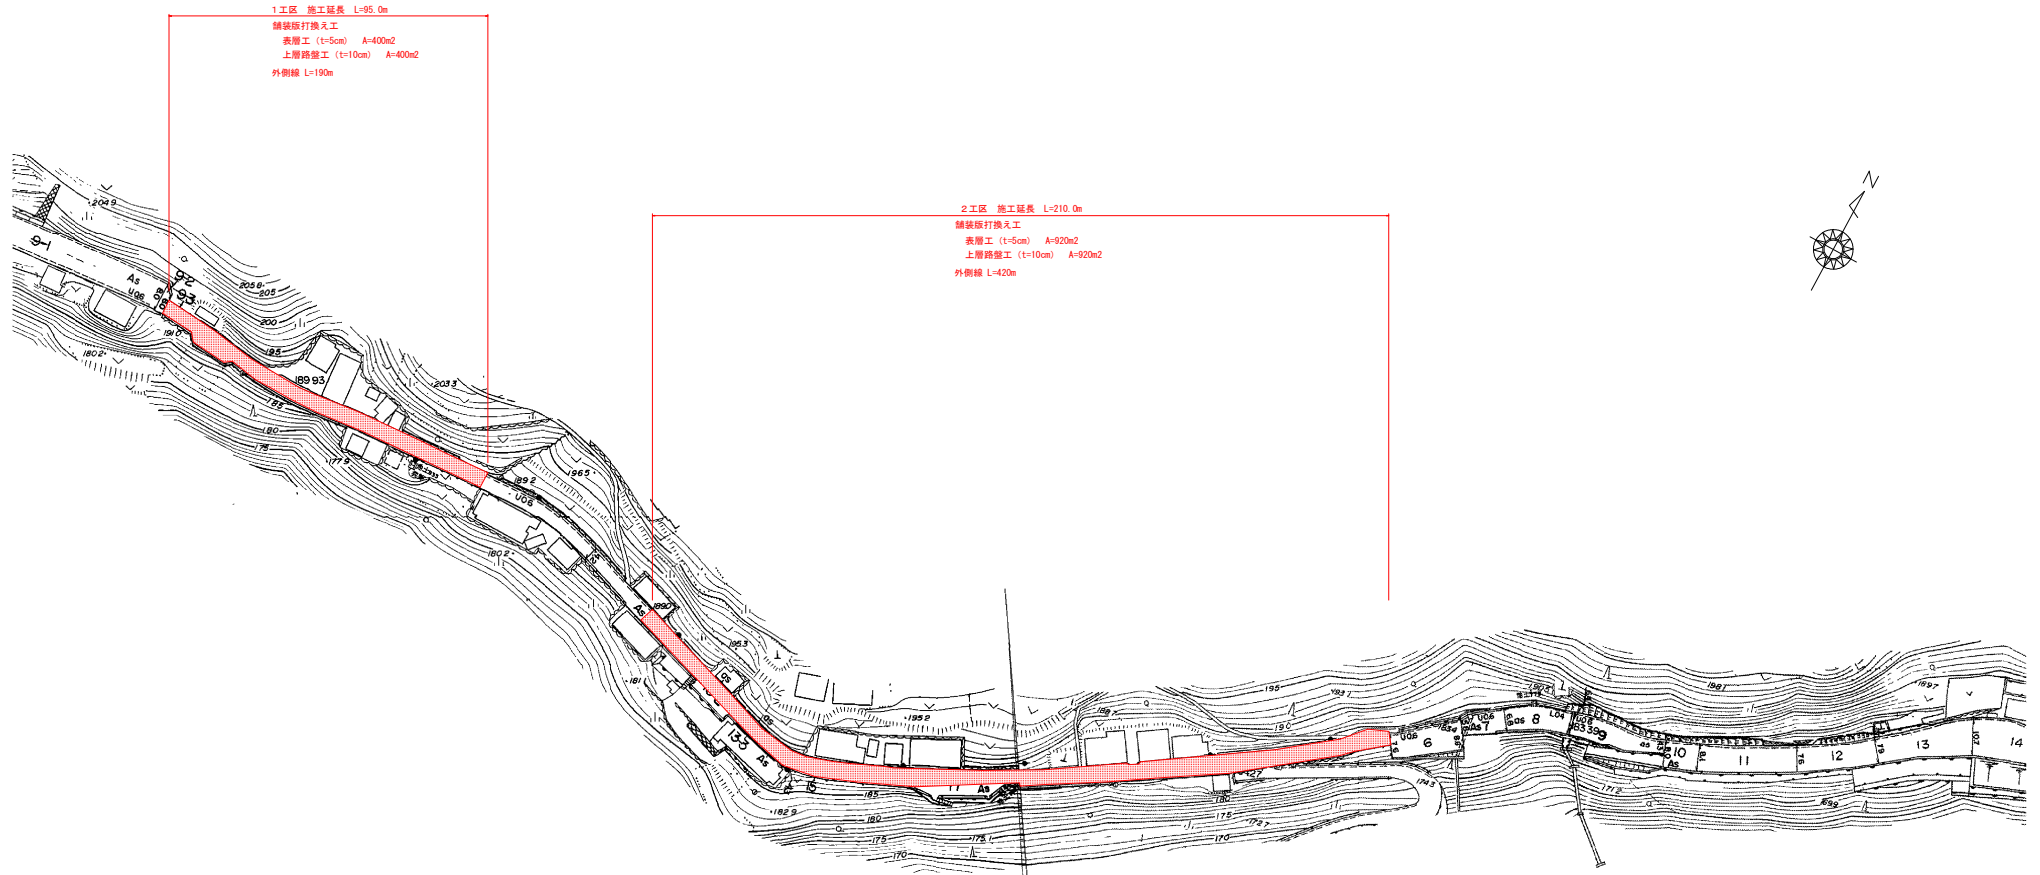

標準断面図 S=1:100

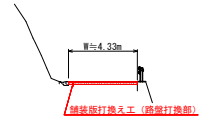

施工要領図 S=1:10

【舗装打換え工 (路盤打換部)】

層別	厚さ	材料
表層	5cm	アスファルト
上層	10cm	砕石

※上層路盤の打換えについては、図面を現地で確認して、必要性を判断するものとし、施工前に監督員と協議すること。

実施設計図面

工事名	第2工区 山崎東部山線 区間大井 舗装工事
路線名等	(東) 山崎東部山線
工事箇所	三好町池田町大井
図面名	平面図・標準断面図・施工要領図
縮尺	図示 図面番号 1 / 1
会社名	
事業者名	徳島県建設総合振興局土木整備部<三好>