
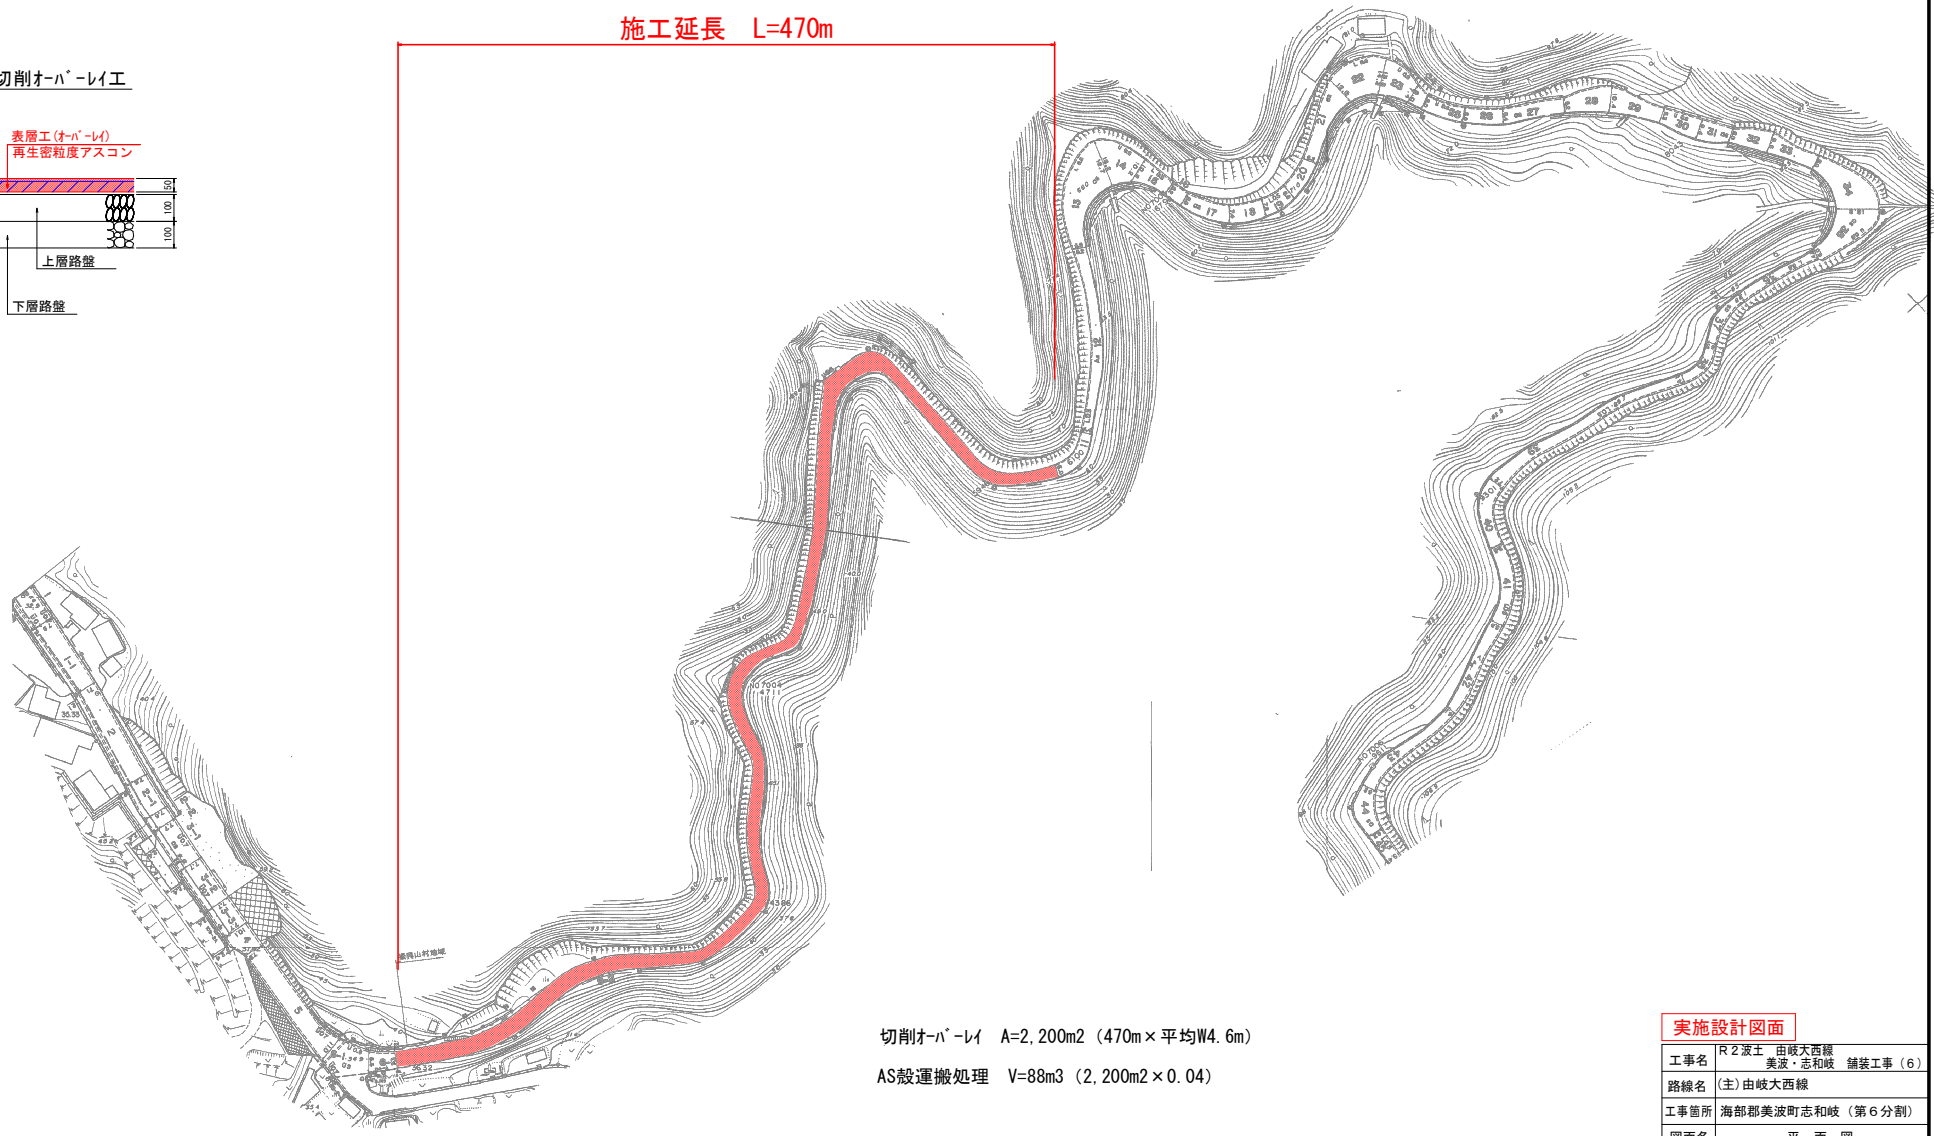


平 面 図

施工延長 L=470m

切削オーバーレイ工

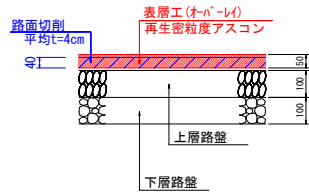

切削オーバーレイ A=2,200m² (470m×平均W4.6m)

AS殻運搬処理 V=88m³ (2,200m²×0.04)

実施設計図面

工事名	R2浜工 由岐大西線 美波・志和岐 舗装工事 (6)
路線名	(主)由岐大西線
工事箇所	海部郡美波町志和岐 (第6分割)
図面名	平面図
縮尺	図面番号 1 / 1
会社名	
事業者名	徳島県南部総合県民局 美波庁舎