

# R 2 営繕 城西高等学校 徳・鮎喰 水理実習棟改修工事建築

| 目 次  |                   |      |               |      |                     |
|------|-------------------|------|---------------|------|---------------------|
| 図面番号 | 図面名称              | 図面番号 | 図面名称          | 図面番号 | 図面名称                |
| B-01 | 特記仕様書-1           | B-31 | 改修後 2階平面詳細図-1 | P-01 | 管工事 特記仕様書           |
| B-02 | 特記仕様書-2           | B-32 | 改修後 2階平面詳細図-2 | P-02 | 衛生設備 機器表            |
| B-03 | 特記仕様書-3           | B-33 | 改修前 展開図-1     | P-03 | 衛生設備 系統図(改修前・改修後)   |
| B-04 | 特記仕様書-4           | B-34 | 改修前 展開図-2     | P-04 | 衛生設備 配置図            |
| B-05 | 特記仕様書-5           | B-35 | 改修後 展開図-1     | P-05 | 衛生設備 1階平面図(改修前・改修後) |
| B-06 | 特記仕様書-6           | B-36 | 改修後 展開図-2     | P-06 | 衛生設備 2階平面図(改修前・改修後) |
| B-07 | 特記仕様書-7           | B-37 | 改修後 展開図-3     | P-07 | 衛生設備 平面詳細図          |
| B-08 | 内部仕上表-1           | B-38 | 改修後 展開図-4     | P-08 | 衛生設備 各部参考図          |
| B-09 | 内部仕上表-2           | B-39 | 改修後 展開図-5     |      |                     |
| B-10 | 付近見取図 配置図 仮設計画参考図 | B-40 | 改修後 展開図-6     |      |                     |
| B-11 | 1階平面図             | B-41 | 改修後 展開図-7     |      |                     |
| B-12 | 2階平面図             | B-42 | ALVSチェック図     |      |                     |
| B-13 | 屋根伏図              | B-43 | 建具配置図         |      |                     |
| B-14 | 立面図-1             | B-44 | 新設 建具表        |      |                     |
| B-15 | 立面図-2             | B-45 | 既存 建具表-1      |      |                     |
| B-16 | 改修前 矩計図-1         | B-46 | 既存 建具表-2      |      |                     |
| B-17 | 改修後 矩計図-1         | B-47 | 1階天井伏図        |      |                     |
| B-18 | 改修前 矩計図-2         | B-48 | 2階天井伏図        |      |                     |
| B-19 | 改修後 矩計図-2         | B-49 | 天井裏鉄骨下地伏図     |      |                     |
| B-20 | 改修前 矩計図-3         | B-50 | 部分詳細図         |      |                     |
| B-21 | 改修後 矩計図-3         | B-51 | 屋根詳細図         |      |                     |
| B-22 | 矩計図-4             | B-52 | 家具図           |      |                     |
| B-23 | 矩計図-5             | B-53 | サイン詳細図        |      |                     |
| B-24 | 鉄骨階段断面詳細図         | B-54 | 支障物件確認図       |      |                     |
| B-25 | 改修前 1階平面詳細図-1     |      |               |      |                     |
| B-26 | 改修前 1階平面詳細図-2     |      |               |      |                     |
| B-27 | 改修後 1階平面詳細図-1     |      |               |      |                     |
| B-28 | 改修後 1階平面詳細図-2     |      |               |      |                     |
| B-29 | 改修前 2階平面詳細図-1     |      |               |      |                     |
| B-30 | 改修前 2階平面詳細図-2     |      |               |      |                     |

|             |    |     |      |    |    |    |    |
|-------------|----|-----|------|----|----|----|----|
| 徳島県県土整備部営繕課 | 課長 | 副課長 | 課長補佐 | 係長 | 係長 | 課員 | 担当 |
|             |    |     |      |    |    |    |    |

I. 工事概要

|         |   |
|---------|---|
| 1. 工事名称 | R 2 営繕 城西高等学校 徳・鮎喰 水理実習棟改修工事建築   |
| 2. 工事場所 | 徳島市鮎喰町 2 丁目   |
| 3. 敷地面積 | m <sup>2</sup>   |
| 4. 工事種目 | 工事内容：鉄骨造 2 階建て、延べ面積 600.00m <sup>2</sup> (1階 300.00m <sup>2</sup> 、2階 300.00m <sup>2</sup> )<br>・水理実習棟から射撃場への変更に伴う内部改修(改修範囲 600,00m <sup>2</sup> )<br>・屋根仕上改修<br>・外壁仕上改修<br>・屋外鉄骨階段仕上改修<br>・屋外不要構造物(骨材置場等)撤去<br>・管工事 |
| 5. 工事区分 | 建築・管工事一式   |
| 6. 工期   | 工事完成年月日は令和 年 月 日とする。<br>※完成年月日＝発注者側の工期の完成日 竣工年月日＝施工者側の完成日   |


II. 建築工事仕様書

| 1章 一般共通事項 |   |
|-----------|---|
| 項 目       | 特 記 事 項   |
| 1. 適用基準等  | <p>◎図面及び特記仕様に記載されていない事項は、すべて国土交通大臣官房官庁営繕部監修の下記による。</p> <p>①公共建築改修工事標準仕様書(建築工事編)平成31年版(以下「改標仕」という。)</p> <p>②公共建築工事標準仕様書(建築工事編)(平成31年版)(以下「標仕」という。)</p> <p>③公共建築工事標準仕様書(電気設備工事編)(平成31年版)</p> <p>④公共建築工事標準仕様書(機械設備工事編)(平成31年版)</p> <p>◎本工事のうち電気工事及び管工事について、下請業者を使用する場合は、工事の施工に十分な能力と経験を有したものを選定すること。</p> <p>◎設計図書の優先順位は、次の順とする。</p> <p>(1) 質問回答書(2)から(5)に対するもの</p> <p>(2) 補足説明書</p> <p>(3) 特記仕様書</p> <p>(4) 図面</p> <p>(5) 公共建築改修工事標準仕様書(平成31年版)等</p> <p>◎施工条件は次による。</p> <ul style="list-style-type: none"> <li>・工程については、施設管理者と協議の上決定すること。</li> <li>・施設の使用に影響のある、騒音、振動、粉塵等を伴う作業は平日の授業中は原則施工できない。</li> <li>また、休日においても施設管理者より作業中止の要望がある場合は、作業の中止を行う場合がある。</li> <li>・8:00から8:30は通学時間となるため、原則、校内入場禁止とする。</li> <li>・その他の詳細な施工条件については、実施工程表及び総合施工計画書の作成時に施設管理者と協議の上決定し、適宜相互に日程の調整及び確認を行う。</li> <li>・工事の施工に当たっては図示ヶ所に交通整理員を配置し、一般交通等に支障を及ぼさないように充分注意し施工するものとする。</li> </ul> <p>◎本工事で使用する建設機械は、「低騒音型・低振動型建設機械の指定に関する規定(国土交通省告示 平成13年4月9日改正)」に基づき指定された建設機械を使用するものとする。</p> <p>現場代理人は、施工現場において使用する建設機械の全景及び型番等、同規程 に基づき指定された建設機械であることが分かる写真を監督員に提出するものとする。</p> <p>ただし、同規程に記載されていない機種、規格の建設機械により施工する場合はこの限りでない。</p> <p>なお、同規程に基づき指定された建設機械を現場に供給するのが著しく困難な場合は、監督員と協議する。ただし、騒音規制法、徳島県公害防止条例等の関係法令を遵守するものとする。</p> <p>◎本工事に使用する土工機械は、「排出ガス対策型建設機械指定要領(平成3.10.8 建設省経機発第249号最終改正 平成14.4.1 国総施第225号)」に基づき指定された排出ガス対策型建設機械とする。ただし、排出ガス対策型建設機械を使用できない場合は、平成7年度建設技術評価制度公募課題「建設機械の排出ガス浄化装置の開発」、又はこれと同等の開発目標で実施された民間開発建設技術の技術審査証明事業、あるいはこれと同等の開発目標で実施された建設技術審査証明により評価された排出ガス浄化装置を装着することで排出ガス対策型建設機械と同等とみなすが、これにより難しい場合は、監督員と協議するものとする。なお、排出ガス対策型建設機械あるいは排出ガス浄化装置を装着した建設機械を使用する場合、現場代理人は施工現場において使用する建設機械の全景及び型番等が分かる写真を監督員に提出するものとする。</p> <p>◎本工事で使用する建設機械(労働安全衛生法により特定自主検査が義務づけられている建設機械)は、1年以内毎に1回特定自主検査を実施済みの機械を使用し、その検査証明書(検査記録表)のコピーを使用工程の施工計画書に添付し提出すること。</p> |

| 項 目       | 特 記 事 項   |
|-----------|---|
| 1. 交通誘導   | <p>◎交通誘導警備員については、警備業法に基づく警備員とし、図示する場所に2日間配置すること。</p> <ul style="list-style-type: none"> <li>・本工事は、警備員等の検定等に関する規則第1条第4号により規定された交通誘導警備業務を行う場所に一級又は二級の検定合格警備員の配置が(義務付けられている(義務付けられていない))。</li> <li>・警備員は、延42人(昼42人、夜0人；うち検定合格警備員0人)を見込んでいる。</li> <li>・警備業法を遵守するとともに、受注者は交通誘導警備員の配置計画書及び合格証明書の写し等資格要件の確認ができる資料を事前に監督員へ提出すること。</li> <li>・配置された検定合格警備員は、業務に従事している間は合格証明書を携帯し、かつ、監督員等の請求があるときは、これを提示すること。</li> <li>・受注者は、発注者が行う交通誘導警備員勤務実績調査の実施に協力しなければならない。また、対象工事の一部について下請負契約を締結する場合は、当該下請負工事の受注者(当該下請負工事の一部に係る二次以降の下請負人を含む。)も同様の義務を負う旨を定めなければならない。</li> <li>・受注者は、「交通誘導警備員勤務実績報告書」を作成し、勤務実績が確認できる資料(勤務伝票の写し)とともに、1月毎に監督員へ1部提出しなければならない。</li> </ul> <p>◎受注者は、本工事の一部を下請に付する場合には、徳島県内に主たる営業所を有するものの中から優先して選定するように努めなければならない。なお、請負対象額(設計金額)が1億円以上の工事については、徳島県内に主たる営業所を有するもの以外と下請契約する場合に、県内業者を選定しない理由を記した理由書を事前に監督員に提出しなければならない。</p>   |
| 2. 工事関係図書 | <p>◎施工に先立ち、実施工程表、工事の総合計画をまとめた総合施工計画書及び工種別施工計画書を作成し、監督員に提出すること。</p> <p>◎上記の施工計画書には、「地下埋設物等の近接作業に関する事項」を設けること。</p> <p>◎施工図、現寸図、見本等は、監督員の指示により速やかに監督員に提出すること。</p>   |
| 3. 安全衛生管理 | <p>◎工事関係図書及び監督員から指示された事項等については、施工に携わる下請負人にも十分周知徹底すること。</p> <p>◎工事現場における現場代理人、監理技術者、主任技術者の確認のため名札を着用すること。名札には現場代理人、監理技術者、主任技術者の別、氏名、会社名、工事名を記載し、顔写真を添付すること。</p> <p>◎工事現場の安全衛生管理については、労働安全衛生法等関係法令等に従って行うこと。</p> <p>◎工事の施工に伴う災害及び公害の防止は、建築基準法、労働安全衛生法、騒音規制法、振動規制法、大気汚染防止法、建設工事公衆災害防止対策要綱(平成5年1月12日 建設省建経発第1号)、建設副産物適正処理推進要綱(平成5年1月12日 建設省建経発第3号)その他関係法令に従い適切に処理すること。</p> <p>◎受注者は、工事の施工箇所及びその周辺にある地上地下の既設構造物について工事(仮囲い等仮設材設置を含む)着手までに調査を行い、「支障物件確認書」を監督員に提出し、監督員の確認を受けてから工事着手すること。</p> <p>◎地下埋設物への影響が予想される場所では、施工に先立ち、原則として試掘を行い、当該埋設物の種類、位置(平面・深さ)、規格、構造等を確認しなければならない。</p> <p>◎受注者は、工事箇所及びその周辺にある地上地下の既設構造物に対し、支障を及ぼさないような措置を施さなければならない。万一、損傷を与えた場合は、ただちに監督員に報告するとともに、施設の運営に支障がないよう受注者の負担でその都度補修又は補償すること。</p> <p>◎受注者は、重量が100kg以上のものを貨物自動車に積み作業(ロープ掛けの作業及びシート掛けの作業を含む。)又は貨物自動車から卸す作業(ロープ解きの作業及びシート外しの作業を含む。)を行うときは、当該作業を指揮する者を定め、監督員に報告しなければならない。</p> <p>◎受注者は、機械等を貨物自動車に積み込む作業又は貨物自動車から卸す作業を行う場合は、当該作業を指揮する者を定め、指揮者の合図により行わなければならない。また、作業状況について、写真等の資料を整備及び保管し、監督員の請求があったときは、直ちに提示しなければならない。</p> <p>◎受注者は、輸送経路等において上空施設への接触事故を防止するため、重機回送時の高さ、移動式クレーンのブームの格納、ダンプトラックの架台の下ろし等について、走行前に複数の作業員により確認しなければならない。</p> <p>◎受注者は、移動式クレーンを使用する場合は、上空施設への接触事故防止装置(ブームの格納忘れを防止(警報)する装置、ブームの高さを制限する装置等)付きの車両を原則使用しなければならない。なお、令和2年度末までは経過措置期間とするが、この期間においても接触事故防止機能付きの車両を使用するよう努めるものとする。</p> <p>◎休日、夜間に作業を行う時は、事前に「休日・夜間作業届」を監督員に提出すること。</p> <p>◎受注者は、工用車両による土砂、工用資材、機械等の輸送を伴う場合は、関係機関と打合せを行い、交通安全に関する担当者、輸送経路、輸送期間、輸送方法、輸送担当者、交通誘導員の配置、標識、安全施設等の設置場所その他安全輸送上の事項について計画を立て、災害の防止を図らなければならない。特に、輸送経路にある既設構造物に対して損害を与えるおそれがある場合は、当該物件およびその位置と必要な措置について工事着手前に監督員に報告しなければならない。</p> <p>◎受注者は、工事期間中安全巡視を行い、工事区域及びその周辺の監視あるいは連絡を行い安全を確保するとともに工事現場における盗難防止の観点から、資機材の保管状況等についても併せて確認すること。また、監督員から「資機材保管計画書」(自由様式)の提出を求められた場合には、速やかに提出すること。</p> |

| 項 目                                           | 特 記 事 項   | |
|---|
| 4. 工事現場管理                                     | <p>◎工事現場には、工事標識を監督員の指示に従って見やすい場所に設けること。</p> <p>◎受注者は、本工事において使用する工事看板・バリケード等については、県産木材を用いた木製品を優先して使用するよう努めなければならない。県産木材を使用した場合、受注者は、工事完了後「木材使用実績報告書」(電子データ)を監督員へ提出しなければならない。</p> <p>◎電気保安技術者は次の者とし、必要な資格又は同等の知識及び経験を証明する資料により、監督員の承諾を受けること。</p> <ul style="list-style-type: none"> <li>・事業用電気工作物に係る工事の電気保安技術者は、その電気工作物の工事に必要な電気主任技術者の資格を有する者又はこれと同等の知識及び経験を有する者とする。</li> <li>・一般用電気工作物に係る工事の電気保安技術者は、第1種又は第2種電気工事士の資格を有する者とする。</li> </ul> <p>◎発生材の処理等は、次により適正に行う。</p> <p>(1) 工事による発生材のうち、文化財保護法に基づく物及び有価材と判断される物については、報告及び引き渡しを要する。</p> <p>(2) 上記以外の発生材は、建設工事に係る資材の再生資源化等に関する法律、資材の有効な利用の促進に関する法律、廃棄物の処理及び清掃に関する法律、建設副産物適正処理推進要綱その他関係法令等に従い処理すること。受注者は、工事で発生する産業廃棄物を保管する場合、または自ら運搬する場合等においては、廃棄物の処理及び清掃に関する法律第12条の規定を遵守すること。図面に表示のないものについては、監督員(契約書に規定する監督員をいい、標仕の規定による場合は監督職員と読み替える。以下同じ。)に報告し指示を仰ぐこと。</p> <p>(3) 撤去物の種類、規模、構造、撤去方法、養生方法、発生材の処分場を記載する。</p> <table border="1" style="width: 100%;"> <tr> <td>種 類：コンクリート(無筋)</td> <td>種 類：コンクリート(有筋)</td> </tr> <tr> <td>会 社 名：徳島市応神町東貞方字北野7-2<br/>(有)吉野川ポンプ</td> <td>会 社 名：徳島市応神町東貞方字北野7-2<br/>(有)吉野川ポンプ</td> </tr> <tr> <td>処 分 地：徳島市応神町東貞方字西中須49-1</td> <td>処 分 地：徳島市応神町東貞方字西中須49-1</td> </tr> <tr> <td>運搬距離：6.1kmを見込んでいる。</td> <td>運搬距離：6.1kmを見込んでいる。</td> </tr> <tr> <td>処理単価：t 当たり800円(税抜き)</td> <td>処理単価：t 当たり1,000円(税抜き)</td> </tr> <tr><td colspan="2"> </td></tr> <tr> <td>種 類：アスファルト</td> <td>種 類：金属(処分)</td> </tr> <tr> <td>会 社 名：徳島市応神町東貞方字北野7-2<br/>(有)吉野川ポンプ</td> <td>会 社 名：徳島市東沖洲1丁目12<br/>(株)旭金属☆優良認定業者</td> </tr> <tr> <td>処 分 地：徳島市応神町東貞方字西中須49-1</td> <td>処 分 地：徳島市東沖洲1丁目12</td> </tr> <tr> <td>運搬距離：6.1kmを見込んでいる。</td> <td>運搬距離：10.7kmを見込んでいる。</td> </tr> <tr> <td>処理単価：t 当たり800円(税抜き)</td> <td>処理単価：t 当たり0円(税抜き)</td> </tr> <tr><td colspan="2"> </td></tr> <tr> <td>種 類：ガラス</td> <td>種 類：木材</td> </tr> <tr> <td>会 社 名：徳島市上八万町田中1148-1<br/>(株)フクフル</td> <td>会 社 名：徳島市津海岸町2番90号<br/>(有)徳島興産☆優良認定業者</td> </tr> <tr> <td>処 分 地：徳島市上八万町田中1148-1</td> <td>処 分 地：徳島市津海岸町2番90号</td> </tr> <tr> <td>運搬距離：7.8kmを見込んでいる。</td> <td>運搬距離：10.5kmを見込んでいる。</td> </tr> <tr> <td>処理単価：t 当たり4,000円(税抜き)</td> <td>処理単価：t 当たり10,000円(税抜き)</td> </tr> <tr><td colspan="2"> </td></tr> <tr> <td>種 類：腐ブ</td> <td>種 類：汚泥</td> </tr> <tr> <td>会 社 名：板野郡松茂町豊久字朝日野6番の地先<br/>(財)徳島県環境整備公社(徳島東部)</td> <td>会 社 名：鳴門市大麻町三俣字津久田61番地1<br/>宮崎基礎建設(株)☆優良認定業者</td> </tr> <tr> <td>処 分 地：板野郡松茂町豊久字朝日野6番の地先</td> <td>処 分 地：鳴門市大麻町三俣字津久田4-1,5-7</td> </tr> <tr> <td>運搬距離：17.8kmを見込んでいる。</td> <td>運搬距離：11.4kmを見込んでいる。</td> </tr> <tr> <td>処理単価：t 当たり22,700円(税抜き)</td> <td>処理単価：t 当たり11,000円(税抜き)</td> </tr> <tr><td colspan="2"> </td></tr> <tr> <td>種 類：石膏ボード</td> <td></td> </tr> <tr> <td>会 社 名：板野郡松茂町豊久字朝日野6番の地先<br/>(財)徳島県環境整備公社(徳島東部)</td> <td></td> </tr> <tr> <td>処 分 地：板野郡松茂町豊久字朝日野6番の地先</td> <td></td> </tr> <tr> <td>運搬距離：17.8kmを見込んでいる。</td> <td></td> </tr> <tr> <td>処理単価：t 当たり22,700円(税抜き)</td> <td></td> </tr> <tr><td colspan="2"> </td></tr> <tr> <td>有 価 材：鉄骨・軽量鉄骨/サッシスチール/サッシアルミ</td> <td></td> </tr> <tr><td colspan="2"> </td></tr> <tr> <td>種 類：アスベスト含有成形板等</td> <td>種 類：廃石綿等</td> </tr> <tr> <td>会 社 名：三好市山城町寺野字大休場956<br/>(株)明和クリーン</td> <td>会 社 名：三好市山城町寺野字大休場956<br/>(株)明和クリーン</td> </tr> <tr> <td>処 分 地：三好市山城町寺野字大休場956</td> <td>処 分 地：三好市山城町寺野字大休場956</td> </tr> <tr> <td>運搬距離：81.6kmを見込んでいる。</td> <td>運搬距離：81.6kmを見込んでいる。</td> </tr> <tr> <td>処理単価：m<sup>3</sup> 当たり20,000円(税抜き)</td> <td>処理単価：m<sup>3</sup> 当たり50,000円(税抜き)</td> </tr> </table> | 種 類：コンクリート(無筋) | 種 類：コンクリート(有筋) | 会 社 名：徳島市応神町東貞方字北野7-2<br>(有)吉野川ポンプ | 会 社 名：徳島市応神町東貞方字北野7-2<br>(有)吉野川ポンプ | 処 分 地：徳島市応神町東貞方字西中須49-1 | 処 分 地：徳島市応神町東貞方字西中須49-1 | 運搬距離：6.1kmを見込んでいる。 | 運搬距離：6.1kmを見込んでいる。 | 処理単価：t 当たり800円(税抜き) | 処理単価：t 当たり1,000円(税抜き) |  |  | 種 類：アスファルト | 種 類：金属(処分) | 会 社 名：徳島市応神町東貞方字北野7-2<br>(有)吉野川ポンプ | 会 社 名：徳島市東沖洲1丁目12<br>(株)旭金属☆優良認定業者 | 処 分 地：徳島市応神町東貞方字西中須49-1 | 処 分 地：徳島市東沖洲1丁目12 | 運搬距離：6.1kmを見込んでいる。 | 運搬距離：10.7kmを見込んでいる。 | 処理単価：t 当たり800円(税抜き) | 処理単価：t 当たり0円(税抜き) |  |  | 種 類：ガラス | 種 類：木材 | 会 社 名：徳島市上八万町田中1148-1<br>(株)フクフル | 会 社 名：徳島市津海岸町2番90号<br>(有)徳島興産☆優良認定業者 | 処 分 地：徳島市上八万町田中1148-1 | 処 分 地：徳島市津海岸町2番90号 | 運搬距離：7.8kmを見込んでいる。 | 運搬距離：10.5kmを見込んでいる。 | 処理単価：t 当たり4,000円(税抜き) | 処理単価：t 当たり10,000円(税抜き) |  |  | 種 類：腐ブ | 種 類：汚泥 | 会 社 名：板野郡松茂町豊久字朝日野6番の地先<br>(財)徳島県環境整備公社(徳島東部) | 会 社 名：鳴門市大麻町三俣字津久田61番地1<br>宮崎基礎建設(株)☆優良認定業者 | 処 分 地：板野郡松茂町豊久字朝日野6番の地先 | 処 分 地：鳴門市大麻町三俣字津久田4-1,5-7 | 運搬距離：17.8kmを見込んでいる。 | 運搬距離：11.4kmを見込んでいる。 | 処理単価：t 当たり22,700円(税抜き) | 処理単価：t 当たり11,000円(税抜き) |  |  | 種 類：石膏ボード |  | 会 社 名：板野郡松茂町豊久字朝日野6番の地先<br>(財)徳島県環境整備公社(徳島東部) |  | 処 分 地：板野郡松茂町豊久字朝日野6番の地先 |  | 運搬距離：17.8kmを見込んでいる。 |  | 処理単価：t 当たり22,700円(税抜き) |  |  |  | 有 価 材：鉄骨・軽量鉄骨/サッシスチール/サッシアルミ |  |  |  | 種 類：アスベスト含有成形板等 | 種 類：廃石綿等 | 会 社 名：三好市山城町寺野字大休場956<br>(株)明和クリーン | 会 社 名：三好市山城町寺野字大休場956<br>(株)明和クリーン | 処 分 地：三好市山城町寺野字大休場956 | 処 分 地：三好市山城町寺野字大休場956 | 運搬距離：81.6kmを見込んでいる。 | 運搬距離：81.6kmを見込んでいる。 | 処理単価：m <sup>3</sup> 当たり20,000円(税抜き) | 処理単価：m <sup>3</sup> 当たり50,000円(税抜き) |
| 種 類：コンクリート(無筋)                                | 種 類：コンクリート(有筋)   | |
| 会 社 名：徳島市応神町東貞方字北野7-2<br>(有)吉野川ポンプ            | 会 社 名：徳島市応神町東貞方字北野7-2<br>(有)吉野川ポンプ   | |
| 処 分 地：徳島市応神町東貞方字西中須49-1                       | 処 分 地：徳島市応神町東貞方字西中須49-1   | |
| 運搬距離：6.1kmを見込んでいる。                            | 運搬距離：6.1kmを見込んでいる。   | |
| 処理単価：t 当たり800円(税抜き)                           | 処理単価：t 当たり1,000円(税抜き)   | |
| |
| 種 類：アスファルト                                    | 種 類：金属(処分)   | |
| 会 社 名：徳島市応神町東貞方字北野7-2<br>(有)吉野川ポンプ            | 会 社 名：徳島市東沖洲1丁目12<br>(株)旭金属☆優良認定業者   | |
| 処 分 地：徳島市応神町東貞方字西中須49-1                       | 処 分 地：徳島市東沖洲1丁目12   | |
| 運搬距離：6.1kmを見込んでいる。                            | 運搬距離：10.7kmを見込んでいる。   | |
| 処理単価：t 当たり800円(税抜き)                           | 処理単価：t 当たり0円(税抜き)   | |
| |
| 種 類：ガラス                                       | 種 類：木材   | |
| 会 社 名：徳島市上八万町田中1148-1<br>(株)フクフル              | 会 社 名：徳島市津海岸町2番90号<br>(有)徳島興産☆優良認定業者   | |
| 処 分 地：徳島市上八万町田中1148-1                         | 処 分 地：徳島市津海岸町2番90号   | |
| 運搬距離：7.8kmを見込んでいる。                            | 運搬距離：10.5kmを見込んでいる。   | |
| 処理単価：t 当たり4,000円(税抜き)                         | 処理単価：t 当たり10,000円(税抜き)   | |
| |
| 種 類：腐ブ                                        | 種 類：汚泥   | |
| 会 社 名：板野郡松茂町豊久字朝日野6番の地先<br>(財)徳島県環境整備公社(徳島東部) | 会 社 名：鳴門市大麻町三俣字津久田61番地1<br>宮崎基礎建設(株)☆優良認定業者   | |
| 処 分 地：板野郡松茂町豊久字朝日野6番の地先                       | 処 分 地：鳴門市大麻町三俣字津久田4-1,5-7   | |
| 運搬距離：17.8kmを見込んでいる。                           | 運搬距離：11.4kmを見込んでいる。   | |
| 処理単価：t 当たり22,700円(税抜き)                        | 処理単価：t 当たり11,000円(税抜き)   | |
| |
| 種 類：石膏ボード                                     | |
| 会 社 名：板野郡松茂町豊久字朝日野6番の地先<br>(財)徳島県環境整備公社(徳島東部) | |
| 処 分 地：板野郡松茂町豊久字朝日野6番の地先                       | |
| 運搬距離：17.8kmを見込んでいる。                           | |
| 処理単価：t 当たり22,700円(税抜き)                        | |
| |
| 有 価 材：鉄骨・軽量鉄骨/サッシスチール/サッシアルミ                  | |
| |
| 種 類：アスベスト含有成形板等                               | 種 類：廃石綿等   | |
| 会 社 名：三好市山城町寺野字大休場956<br>(株)明和クリーン            | 会 社 名：三好市山城町寺野字大休場956<br>(株)明和クリーン   | |
| 処 分 地：三好市山城町寺野字大休場956                         | 処 分 地：三好市山城町寺野字大休場956   | |
| 運搬距離：81.6kmを見込んでいる。                           | 運搬距離：81.6kmを見込んでいる。   | |
| 処理単価：m <sup>3</sup> 当たり20,000円(税抜き)           | 処理単価：m <sup>3</sup> 当たり50,000円(税抜き)   | |


|             |     |                                |    |                   |      |         |
|-------------|-----|--------------------------------|----|-------------------|------|---------|
| 徳島県県土整備部営繕課 | 工事名 | R 2 営繕 城西高等学校 徳・鮎喰 水理実習棟改修工事建築 |    |                   | 図面番号 | B-01    |
|             | 図 名 | 特記仕様書- 1                       | 縮尺 | A3<br>-----<br>A2 | 作図年月 | 2020. 8 |


**株式会社上設計**  
 管理建築士 一級建築士 第232263号 上栞 重信  
 〒779-4101 徳島県美馬郡つるぎ町貞光字町45番地7  
 tel 0883-62-3955  
 fax 0883-62-3966

| 項 目          | 特 記 事 項   | 項 目                     | 特 記 事 項   | 項 目            | 特 記 事 項   | |
|---|
|              | <p>上記以外の許可業者の処分場で処分しても差し支えないが、増額変更の対象とはしない。また、この場合、処分単価の見積書の提出を求め、減額変更を行うことがある。</p> <p>なお、上記の処分場が徳島県優良産業廃棄物処理業者（以下、「優良産廃処分業者」という。）に認定されているとき、処分場を変更する場合は原則として優良産廃処分業者に変更すること。ただし、諸般の事情により優良産廃処分業者以外の処分場で処分を行う場合は、理由書を監督員に提出すること。</p> <p>また、コンクリート・アスファルト類の搬出先については、中間処理施設のみとする。木材については、50kmの範囲内にある木材再資源化施設への搬出を原則とする。</p> <p>(4) 受注者は、建設副産物が搬出される工事にあたっては、建設発生土は建設発生土搬出調書、産業廃棄物は産業廃棄物管理票(マニフェスト)により、適正に処理されているか確認するとともに、監督員に建設発生土搬出調書(様式3)を提出しなければならない。なお、監督員等の指示があった場合は直ちに産業廃棄物管理票の写しを提示しなければならない。</p> <p>◎受注者は、資源の有効な利用の促進に関する法律（以下「資源有効利用促進法」という。）に基づく建設業に属する事業を行う者の再生資源の利用に関する判断の基準となるべき事項を定める省令（H3.10.25建設省令第19号）第8条で規定される工事、又は建設工事に係る資材の再資源化等に関する法律（建設リサイクル法）施行令第2条で規定される工事（以下「一定規模以上の工事」という。）において、コンクリート（二次製品を含む。）、土砂、碎石、加熱アスファルト混合物又は木材を工事現場に搬入する場合には、（一財）日本建設情報総合センターの建設副産物情報交換システム（以下「COBRIS」という。）により再生資源利用計画書を作成し、監督員の確認を受けなければならない。</p> <p>受注者は、資源有効利用促進法に基づく建設業に属する事業を行う者の指定副産物に係る再生資源の利用の促進に関する判断の基準となるべき事項を定める省令（H3.10.25建設省令第20号）第7条で規定される工事、又は一定規模以上の工事において、建設発生土、コンクリート塊、アスファルト・コンクリート塊、建設発生木材、建設汚泥又は建設混合廃棄物を工事現場から搬出する場合には、COBRISにより再生資源利用促進計画書を作成し、監督員の確認を受けなければならない。</p> <p>受注者は、再生資源利用計画書及び再生資源利用促進計画書を作成した場合には、工事完了後速やかにCOBRISにより再生資源利用実施書及び再生資源利用促進実施書を作成し、監督員に提出しなければならない。</p> <p>受注者は、COBRISの入力において、資源の供給元及び搬出する副産物の搬出先について、その施設名、施設の種類及び住所を必ず入力しなければならない。ただし、パーン材を使用する生コンクリート及び購入土を除くものとする。</p> <p>◎工事に影響のある範囲内の重要備品等（有・無）<br/>備品等名称：<br/>保管場所：<br/>注意事項：</p> <p>◎建設リサイクル法通知済証の掲示<br/>受注者は、建設リサイクル法に基づく対象建設工事（特定建設資材を用いた建築物に係る解体工事又はその施工に特定建設資材を使用する新築工事等であって、その規模が建設リサイクル法施行令で定める基準以上のもの）においては、工事現場の公衆の見やすい場所に工事着手前までに「建設リサイクル法通知済証」を掲示し、工事しゅん工検査が終了するまで存置しておかなければならない。また、「建設リサイクル法通知済証」掲示後の全景写真は電子納品の対象書類とし、「徳島県電子納品運用ガイドライン【建築工事編】」に基づき提出することとする。なお、「建設リサイクル法通知済証」は契約締結後から工事着手日までの期間に発注者から支給することとする。</p> |                         | <p>(5) 県内の森林から直接調達するなど、前項により難しい場合は木材調達先の産地及び相手の氏名等を記入した書類を監督員へ提出しなければならない。</p> <p>◎製材等(製材、集成材、合板、単板積層材)、フローリング、再生木質ボード(パーティクルボード、繊維板、木質系セメント板)については、合法性に係る確認(「産地認証」及び「品質認証」を含む。)が行われたものを使用する。ただし、機能上、需給上など正当な理由により確保が困難であり、使用できない場合には監督員と協議するものとし、監督員の承諾を得るものとする。</p> <p>また、それらの木質又は紙の原料となる原木についての合法性に係る確認は、林野庁作成の「木材・木製製品の合法性、持続可能性の証明のためのガイドライン(平成18年2月15日)」に準拠して行うものとし、監督員に合法証明書を出すものとする。ただし、平成18年4月1日より前に伐採業者が加工・流通業者等と契約を締結している原木に係る合法性の確認については、平成18年4月1日の時点で原料・製品等を保管している者が証明書に平成18年4月1日より前に契約を締結していることを記載した場合には、上記ガイドラインに定める合法的な木材であることの証明は不要とする。</p> <p>◎改修仕に記載されていない特別な材料の仕様・工法は、監督員の承諾を受けて、当該製品の仕様及び指定工法による。</p> <p>◎県内産資材の使用<br/>(1) 受注者は、木材以外の建設資材を使用する工事を施工する場合、原則として県内産資材を使用しなければならない。ただし、特段の理由がある場合はこの限りでない。なお、WTO対象工事については、県内産資材を優先して使用するよう努めるものとする。<br/>(2) 受注者は、請負金額が500万円以上の工事について、県内産資材以外の資材を使用する場合は、県内産資材を使用できない理由を記載した書面及び確認資料を事前に監督員に提出し、承諾を得なければならない。<br/>(3) 受注者は、工事完了後、請負金額が500万円以上の工事において、「建設資材使用実績報告書」を監督員に提出しなければならない。</p> <div style="border: 1px solid black; padding: 5px;"> <p>県内産資材(次のいずれかに該当するもの)</p> <p>① 材料の主な部分を県内産出の原材料を使用している製品</p> <p>② 徳島県内の工場で加工、製造された製品</p> <p>注1 部材、部品が県外製品であっても、県内の工場で加工、製造した製品(二次製品)であれば県内産資材として取り扱う。</p> <p>注2 県内企業が県外に立地した工場(自社工場)で加工、製造した製品も県内産資材として取り扱う。</p> <p>注3 公共建築工事標準仕様書そのた関連する示方書等の基準を満たす資材、製品であること。</p> </div> <p>◎県内産再生砕石の原則使用<br/>受注者は、再生砕石を使用する場合、県内の再資源化施設(廃棄物の処理及び清掃に関する法律(昭和45年法律第137号)第15条第1項に基づく許可を有する施設(同法第15条の2の5第1項に基づく変更の許可において同じ。))で製造された再生砕石を原則として使用しなければならない。</p> <p>◎受注者は、徳島県内に主たる営業所を有する者から調達した建材等(県内企業調達建材等)を優先して使用するよう努めなければならない。なお、県内企業調達建材等以外を使用する場合は、県内企業調達建材等を使用しない理由を記載した理由書を監督員に提出しなければならない。</p> <p>◎本工事に使用する建築材料は、設計図書に規定する所要の品質及び性能を有するものとし、次の(1)から(5)を満たすものとする。<br/>(1) 合板、木質系フローリング、構造用パネル、集成材、単板積層材、MDF、パーティクルボード、その他の木質建材、ユリア樹脂板及び仕上げ塗材は、ホルムアルデヒドを発生しないか、発散が極めて少ないものとする。<br/>(2) 保温材、緩衝材、断熱材は、ホルムアルデヒド及びスチレンを発生しないか、発散が極めて少ないものとする。<br/>(3) 接着剤は、フタル酸ジ-n-ブチル及びフタル酸ジ-2-エチルヘキシルを含有しない揮発性の可塑性剤を使用し、ホルムアルデヒド、アセトアルデヒド、トルエン、キシレン、エチルベンゼンを発生しないか、発散が極めて少ないものとする。<br/>(4) 塗料は、ホルムアルデヒド、トルエン、キシレン、エチルベンゼンを発生しないか、発散が極めて少ないものとする。<br/>(5) (1)、(3)及び(4)の建築材料等を使用して作られた家具、書架、実験台、その他の什器等は、ホルムアルデヒドを発生しないか、発散が極めて少ないものとする。</p> <p>◎工事現場監督員は常駐できないので、疑問点、その他打合せ決定を要する事項は、監督員の外出した時、又は営業課へ問い合わせ、工事に遺漏のないようにすること。</p> <p>◎施工にあたっては、設計図書に従って忠実に施工すること。不都合な工法等を発見した場合は、工事が進行済みであっても根本的な手直しを命ずるので、注意して施工すること。手直し工事は、受注者の責任において実施し、それに要する費用は受注者の負担とする。</p> <p>◎他工事と取り合い区分</p> <table border="1"> <thead> <tr> <th>項 目</th> <th>建築工事</th> <th>電気工事</th> <th>管 工 事</th> <th>空調工事</th> <th>そ の 他</th> </tr> </thead> <tbody> <tr> <td>梁、壁、床スリープ入れ</td> <td></td> <td>○</td> <td>○</td> <td>○</td> <td></td> </tr> <tr> <td>同上穴埋補修</td> <td></td> <td>○</td> <td>○</td> <td>○</td> <td></td> </tr> <tr> <td>スリープ開口補強(鉄筋)</td> <td>○</td> <td></td> <td></td> <td></td> <td></td> </tr> <tr> <td>同上(リンブレン等)</td> <td>○</td> <td></td> <td></td> <td></td> <td></td> </tr> <tr> <td>床、天井点検口</td> <td>○</td> <td></td> <td></td> <td></td> <td></td> </tr> <tr> <td>設備機器天井開口墨出</td> <td></td> <td>○</td> <td>○</td> <td>○</td> <td></td> </tr> <tr> <td>同上切込み及び開口補強</td> <td>○</td> <td></td> <td></td> <td></td> <td></td> </tr> <tr> <td>衛生器具取付のブロック壁</td> <td></td> <td></td> <td>○</td> <td></td> <td></td> </tr> <tr> <td>空洞部分のモルタル埋め</td> <td></td> <td></td> <td></td> <td></td> <td></td> </tr> <tr> <td>襖樋(皿まで)</td> <td>○</td> <td></td> <td></td> <td></td> <td></td> </tr> <tr> <td>盤、便器等の箱入れ</td> <td></td> <td>○</td> <td>○</td> <td>○</td> <td></td> </tr> <tr> <td>同上補強</td> <td>○</td> <td></td> <td></td> <td></td> <td></td> </tr> <tr> <td>給排水ガラリ取り付け</td> <td>○</td> <td></td> <td></td> <td></td> <td></td> </tr> <tr> <td>空調機器類の基礎工事</td> <td>○</td> <td></td> <td></td> <td></td> <td></td> </tr> </tbody> </table> | 項 目            | 建築工事   | 電気工事    | 管 工 事  | 空調工事  | そ の 他  | 梁、壁、床スリープ入れ |    | ○            | ○ | ○  |             | 同上穴埋補修 |    | ○     | ○  | ○  |  | スリープ開口補強(鉄筋) | ○ |  |  |  |  | 同上(リンブレン等) | ○ |  |  |  |  | 床、天井点検口 | ○ |  |  |  |  | 設備機器天井開口墨出 |  | ○ | ○ | ○ |  | 同上切込み及び開口補強 | ○ |  |  |  |  | 衛生器具取付のブロック壁 |  |  | ○ |  |  | 空洞部分のモルタル埋め |  |  |  |  |  | 襖樋(皿まで) | ○ |  |  |  |  | 盤、便器等の箱入れ |  | ○ | ○ | ○ |  | 同上補強 | ○ |  |  |  |  | 給排水ガラリ取り付け | ○ |  |  |  |  | 空調機器類の基礎工事 | ○ |  |  |  |  | <p>9. 技能士の適用</p> <p>◎技能士の適用については、次の技能検定作業(以下、「作業」という。)のうち各工事に適用する作業を指定するものとする。<br/>技能士は、職業能力開発促進法による一級技能士又は二級技能士の資格を有する者とし、資格を証明する資料を監督員に提出すること。<br/>技能士は、適用する工事作業中、1名以上の者が自ら作業をするとともに、他の技能者に対して、施工品質の向上を図るための作業指導を行うこと。技能士は、氏名、検定職種、技能士番号等が指定した内容を記載した名札等により、資格を明示するものとする。<br/>なお、指定のない作業についてもその活用を図るよう努めることとする。</p> <p>○印 …… 適用作業</p> <table border="1"> <thead> <tr> <th>工事種目</th> <th>技能検定職種</th> <th>技 能 検 定 作 業</th> </tr> </thead> <tbody> <tr> <td>仮設</td> <td>とび</td> <td>○とび作業</td> </tr> <tr> <td>鉄筋</td> <td>鉄筋施工</td> <td>・鉄筋組立て作業</td> </tr> <tr> <td>コンクリート</td> <td>コンクリート圧送施工</td> <td>・コンクリート圧送工事作業</td> </tr> <tr> <td>型枠</td> <td>型枠施工</td> <td>・型枠工事作業</td> </tr> <tr> <td>鉄骨</td> <td>鉄工</td> <td>○構造物鉄工作業</td> </tr> <tr> <td rowspan="5">防水</td> <td rowspan="5">防水施工</td> <td>・アスファルト防水工事作業</td> </tr> <tr> <td>・ウレタンゴム系塗膜防水工事作業</td> </tr> <tr> <td>・アクリルゴム系塗膜防水工事作業</td> </tr> <tr> <td>・合成ゴムシート防水工事作業</td> </tr> <tr> <td>・塩化ビニルシート防水工事作業</td> </tr> <tr> <td></td> <td></td> <td>・セメント系防水工事作業</td> </tr> <tr> <td></td> <td></td> <td>・シーリング防水工事作業</td> </tr> <tr> <td></td> <td></td> <td>・改質777防水シート工法防水工事作業</td> </tr> <tr> <td></td> <td></td> <td>・改質777防水シート常温粘着工法防水工事作業</td> </tr> <tr> <td></td> <td></td> <td>・FRP防水工事作業</td> </tr> <tr> <td>タイル</td> <td>タイル張り</td> <td>・タイル張り作業</td> </tr> <tr> <td>木</td> <td>建築大工</td> <td>・大工工事作業</td> </tr> <tr> <td rowspan="2">屋根及びとい</td> <td rowspan="2">建築板金</td> <td>○内外装板金作業</td> </tr> <tr> <td>・かわらぶき作業</td> </tr> <tr> <td>金属</td> <td>建築板金</td> <td>・内外装板金作業</td> </tr> <tr> <td>左官</td> <td>左官</td> <td>・左官作業</td> </tr> <tr> <td rowspan="3">建具</td> <td rowspan="3">建具製作</td> <td>・木製建具手加工作業</td> </tr> <tr> <td>・木製建具機械加工作業</td> </tr> <tr> <td>○ビル用サッシ施工作業</td> </tr> <tr> <td></td> <td>ガラス施工</td> <td>・ガラス工事作業</td> </tr> <tr> <td>塗装</td> <td>塗装</td> <td>○建築塗装作業</td> </tr> <tr> <td rowspan="5">内装</td> <td rowspan="5">内装仕上げ施工</td> <td>・プラスチック系床仕上げ工事作業</td> </tr> <tr> <td>・カーペット系床仕上げ工事作業</td> </tr> <tr> <td>・鋼製下地工事作業</td> </tr> <tr> <td>・ボード仕上げ工事作業</td> </tr> <tr> <td>・カーテン工事作業</td> </tr> <tr> <td></td> <td></td> <td>・木質系床仕上げ工事作業</td> </tr> <tr> <td></td> <td>表装</td> <td>・表具作業 ・ 壁装作業</td> </tr> <tr> <td>配管</td> <td>配管</td> <td>・建築配管作業</td> </tr> <tr> <td>植栽</td> <td>造園</td> <td>・造園工事作業</td> </tr> <tr> <td>機械設備</td> <td>冷凍空気調和機器施工</td> <td>・冷凍空気調和機器施工作業</td> </tr> </tbody> </table> | 工事種目 | 技能検定職種 | 技 能 検 定 作 業 | 仮設 | とび | ○とび作業 | 鉄筋 | 鉄筋施工 | ・鉄筋組立て作業 | コンクリート | コンクリート圧送施工 | ・コンクリート圧送工事作業 | 型枠 | 型枠施工 | ・型枠工事作業 | 鉄骨 | 鉄工 | ○構造物鉄工作業 | 防水 | 防水施工 | ・アスファルト防水工事作業 | ・ウレタンゴム系塗膜防水工事作業 | ・アクリルゴム系塗膜防水工事作業 | ・合成ゴムシート防水工事作業 | ・塩化ビニルシート防水工事作業 |  |  | ・セメント系防水工事作業 |  |  | ・シーリング防水工事作業 |  |  | ・改質777防水シート工法防水工事作業 |  |  | ・改質777防水シート常温粘着工法防水工事作業 |  |  | ・FRP防水工事作業 | タイル | タイル張り | ・タイル張り作業 | 木 | 建築大工 | ・大工工事作業 | 屋根及びとい | 建築板金 | ○内外装板金作業 | ・かわらぶき作業 | 金属 | 建築板金 | ・内外装板金作業 | 左官 | 左官 | ・左官作業 | 建具 | 建具製作 | ・木製建具手加工作業 | ・木製建具機械加工作業 | ○ビル用サッシ施工作業 |  | ガラス施工 | ・ガラス工事作業 | 塗装 | 塗装 | ○建築塗装作業 | 内装 | 内装仕上げ施工 | ・プラスチック系床仕上げ工事作業 | ・カーペット系床仕上げ工事作業 | ・鋼製下地工事作業 | ・ボード仕上げ工事作業 | ・カーテン工事作業 |  |  | ・木質系床仕上げ工事作業 |  | 表装 | ・表具作業 ・ 壁装作業 | 配管 | 配管 | ・建築配管作業 | 植栽 | 造園 | ・造園工事作業 | 機械設備 | 冷凍空気調和機器施工 | ・冷凍空気調和機器施工作業 |
| 項 目          | 建築工事   | 電気工事                    | 管 工 事   | 空調工事           | そ の 他   | |
| 梁、壁、床スリープ入れ  |   | ○                       | ○   | ○              | |
| 同上穴埋補修       |   | ○                       | ○   | ○              | |
| スリープ開口補強(鉄筋) | ○   | |
| 同上(リンブレン等)   | ○   | |
| 床、天井点検口      | ○   | |
| 設備機器天井開口墨出   |   | ○                       | ○   | ○              | |
| 同上切込み及び開口補強  | ○   | |
| 衛生器具取付のブロック壁 |   |                         | ○   | |
| 空洞部分のモルタル埋め  | |
| 襖樋(皿まで)      | ○   | |
| 盤、便器等の箱入れ    |   | ○                       | ○   | ○              | |
| 同上補強         | ○   | |
| 給排水ガラリ取り付け   | ○   | |
| 空調機器類の基礎工事   | ○   | |
| 工事種目         | 技能検定職種   | 技 能 検 定 作 業             | |
| 仮設           | とび   | ○とび作業                   | |
| 鉄筋           | 鉄筋施工   | ・鉄筋組立て作業                | |
| コンクリート       | コンクリート圧送施工   | ・コンクリート圧送工事作業           | |
| 型枠           | 型枠施工   | ・型枠工事作業                 | |
| 鉄骨           | 鉄工   | ○構造物鉄工作業                | |
| 防水           | 防水施工   | ・アスファルト防水工事作業           | |
|              |   | ・ウレタンゴム系塗膜防水工事作業        | |
|              |   | ・アクリルゴム系塗膜防水工事作業        | |
|              |   | ・合成ゴムシート防水工事作業          | |
|              |   | ・塩化ビニルシート防水工事作業         | |
|              |   | ・セメント系防水工事作業            | |
|              |   | ・シーリング防水工事作業            | |
|              |   | ・改質777防水シート工法防水工事作業     | |
|              |   | ・改質777防水シート常温粘着工法防水工事作業 | |
|              |   | ・FRP防水工事作業              | |
| タイル          | タイル張り   | ・タイル張り作業                | |
| 木            | 建築大工   | ・大工工事作業                 | |
| 屋根及びとい       | 建築板金   | ○内外装板金作業                | |
|              |   | ・かわらぶき作業                | |
| 金属           | 建築板金   | ・内外装板金作業                | |
| 左官           | 左官   | ・左官作業                   | |
| 建具           | 建具製作   | ・木製建具手加工作業              | |
|              |   | ・木製建具機械加工作業             | |
|              |   | ○ビル用サッシ施工作業             | |
|              | ガラス施工   | ・ガラス工事作業                | |
| 塗装           | 塗装   | ○建築塗装作業                 | |
| 内装           | 内装仕上げ施工   | ・プラスチック系床仕上げ工事作業        | |
|              |   | ・カーペット系床仕上げ工事作業         | |
|              |   | ・鋼製下地工事作業               | |
|              |   | ・ボード仕上げ工事作業             | |
|              |   | ・カーテン工事作業               | |
|              |   | ・木質系床仕上げ工事作業            | |
|              | 表装   | ・表具作業 ・ 壁装作業            | |
| 配管           | 配管   | ・建築配管作業                 | |
| 植栽           | 造園   | ・造園工事作業                 | |
| 機械設備         | 冷凍空気調和機器施工   | ・冷凍空気調和機器施工作業           | |
| 5. 施工調査      | <p>◎本工事の着手時に、給排水、ガス管、地下埋設物等の調査を行う。調査期間は1週間とする。切り直し時期については、協議とする。</p> <p>◎解体前に大気汚染防止法に基づくアスベスト等の特定建築材料に該当するものが使用されていないか調査し、あれば監督員の指示に従うこと。</p> <p>◎解体前に、照明器具及びトランス内進相コンデンサのPCBの有無を調査し、有れば監督員の指示に従うこと。</p>   | 7. 化学物質を発生する建築材料等       |   | 10. 工事検査及び技術検査 | <p>◎設計図書(各施工計画書を含む)に定められた工程が完了した時、報告書を提出し、監督員の検査を受け、承諾を受けて次の工程に進むこと。</p> <p>◎試験等によらなければ、確認できない工事(製品)については、試験等計画書(施工計画書に記載)を提出し、監督員の承諾を受け試験を行い、その結果を報告し承諾を得ること。</p> <p>◎次表により中間検査の対象工事となった場合は、原則として次表の実施回数以上の中間検査を実施するものとする。ただし、工事検査員が認める場合は、一般入札工事に限り、これによらないことができる。</p> <table border="1"> <thead> <tr> <th>当初請負対象額</th> <th>一般入札工事</th> <th>低入札工事</th> </tr> </thead> <tbody> <tr> <td>3千万円未満</td> <td>—</td> <td>1回</td> </tr> <tr> <td>3千万円以上5千万円未満</td> <td>—</td> <td>2回</td> </tr> <tr> <td>5千万円以上1億円未満</td> <td>1回</td> <td>2回</td> </tr> <tr> <td>1億円以上</td> <td>2回</td> <td>3回</td> </tr> </tbody> </table> <p>(注) 低入札工事とは、低入札価格調査工事の調査基準価格を下回って落札した工事をいう。一般入札工事とは、低入札工事以外の工事をいう。</p> <p>◎中間検査の実施時期は、当該工事の工程を考慮し施工上の重要な時点で行うものとし、契約締結後速やかに監督員と協議すること。</p> <p>◎中間検査が部分払検査と同時期になる場合は、中間検査を省略することができる。</p> <p>◎基礎杭工事を含む工事については、請負対象額にかかわらず、基礎杭工事完了後、中間検査を実施する。</p> | 当初請負対象額 | 一般入札工事 | 低入札工事 | 3千万円未満 | —           | 1回 | 3千万円以上5千万円未満 | — | 2回 | 5千万円以上1億円未満 | 1回     | 2回 | 1億円以上 | 2回 | 3回 | |
| 当初請負対象額      | 一般入札工事   | 低入札工事                   | |
| 3千万円未満       | —   | 1回                      | |
| 3千万円以上5千万円未満 | —   | 2回                      | |
| 5千万円以上1億円未満  | 1回   | 2回                      | |
| 1億円以上        | 2回   | 3回                      | |
| 6. 材料・製品等    | <p>◎本工事に使用する建築材料等は、設計図書に規定する所要の品質及び性能を有するものとし、JIS又はJASマーク表示のない材料及びその製造業者等は、次の(1)から(3)の事項を満たすものとする。<br/>(1) 品質及び性能に関する試験データが整備されていること。<br/>(2) 法令等で定める許可、認定又は免許を取得していること。<br/>(3) 製造又は施工の実績があり、その信頼性があること。<br/>なお、「評価名簿による」と記載されているものは、国土交通省大臣官房官庁営繕部監修「建築材料等評価名簿(最新版)」記載品を指すものとする。</p> <p>◎受注者は、本工事で使用する建築材料・製品等(以下「建材等」という)の発注の際には、発注前に、「生コンクリート使用承諾書」、「材料使用承諾書」、「木材使用承諾書」を監督員へ提出しなければならない。</p> <p>◎受注者は、工事完了後、請負金額が500万円以上の工事において、「木材使用実績報告書」(電子データ)、「建設資材使用実績報告書」(電子データ)を監督員に提出しなければならない。</p> <p>◎県産木材の使用<br/>(1) 受注者は、工事的目的物及び指定仮設で木材を使用する場合並びにコンクリート打設用型枠を使用する場合、原則として県産木材を使用しなければならない。ただし、特段の理由がある場合にはこの限りでない。<br/>(2) 「県産木材」とは、「徳島県内の森林で育成した木材」のことであり、「徳島県内の森林で育成した木材」とは次のことである。<br/>① 徳島県木材認証制度により、県内産であることが「産地認証」された木材<br/>② ①以外において、徳島県内の森林で育成したことが確認された木材<br/>(3) 受注者は、請負金額が500万円以上の工事について、県産木材以外の木材を使用する場合は、県産木材を使用できない理由を記載した書面及び確認資料を事前に監督員に提出し、承諾を得なければならない。<br/>(4) 受注者は、県産木材を使用する前に、徳島県木材認証機構から発行される「産地認証」証明書の写しにより県産木材であることを示す書類を監督員へ提出しなければならない。</p>   | 8. 施工                   | |

|             |     |                              |
|-------------|-----|------------------------------|
| 徳島県県土整備部営繕課 | 工事名 | R2営繕 城西高等学校 徳・鮎喰 水理実習棟改修工事建築 |
|             | 図名  | 特記仕様書-2                      |

|    |    |   |      |      |
|----|----|---|------|------|
| 縮尺 | A3 | - | 図面番号 | B-02 |
|    | A2 | - |      | 作図年月 |


**株式会社上設計**  
かみ  
 管理建築士 一級建築士 第232263号 上柿 重信  
 〒779-4101 tel 0883-62-3955  
 徳島県美馬郡つるぎ町貞光字町45番地7 fax 0883-62-3966



| 5章 鉄筋工事   |            |                                   |                                  | 6章 コンクリート工事   |         |   |    | 項 目                                 |      | 特 記 事 項 | |
|---|
| 項 目   |            | 特 記 事 項                           |                                  | 項 目   |         | 特 記 事 項   |    | 7. 無筋コンクリート                         |      | 特 記 事 項 | |
| 1. 材料   | 規格番号       | 規格名称                              | 種類の記号                            | 径 (mm)   | 1. 一般事項 | ◎コンクリートの種別<br>・Ⅰ類 (JIS A 5308への適合を承認されたコンクリート)<br>・Ⅱ類 (JIS A 5308への適合したコンクリート)   | |
|   | JIS G 3112 | 鉄筋コンクリート用棒鋼                       | SD295A                           | D10, D13   |         | ◎設計基準強度   | |
|   | —          | 建築基準法の規定に基づき認定を受けた鉄筋              | —                                | —   |         | <table border="1"> <thead> <tr> <th>コンクリートの種類</th> <th>設計基準強度<br/>Fc (N/mm<sup>2</sup>)</th> <th>調管理強度<br/>Fn (N/mm<sup>2</sup>)</th> <th>スランブ<br/>(cm)</th> <th>強度試験の有無</th> <th>種別</th> <th>気乾単位<br/>容積重量<br/>(t/m<sup>3</sup>)</th> <th>適用箇所</th> </tr> </thead> <tbody> <tr> <td>普通</td> <td>21</td> <td>21+S</td> <td>15</td> <td>有</td> <td></td> <td>2.3</td> <td>土間</td> </tr> <tr> <td>普通</td> <td>21</td> <td>21+S</td> <td>18</td> <td>有</td> <td></td> <td>2.3</td> <td>腰壁</td> </tr> <tr> <td></td> <td></td> <td></td> <td></td> <td></td> <td></td> <td></td> <td></td> </tr> <tr> <td></td> <td></td> <td></td> <td></td> <td></td> <td></td> <td></td> <td></td> </tr> <tr> <td></td> <td></td> <td></td> <td></td> <td></td> <td></td> <td></td> <td></td> </tr> <tr> <td></td> <td></td> <td></td> <td></td> <td></td> <td></td> <td></td> <td></td> </tr> <tr> <td></td> <td></td> <td></td> <td></td> <td></td> <td></td> <td></td> <td></td> </tr> </tbody> </table> |    |                                     |      |         |       | コンクリートの種類 | 設計基準強度<br>Fc (N/mm <sup>2</sup> ) | 調管理強度<br>Fn (N/mm <sup>2</sup> ) | スランブ<br>(cm) | 強度試験の有無 | 種別 | 気乾単位<br>容積重量<br>(t/m <sup>3</sup> ) | 適用箇所 | 普通 | 21 | 21+S          | 15  | 有  |  | 2.3 | 土間 | 普通            | 21  | 21+S | 18 | 有 |  | 2.3           | 腰壁  | |
|   | コンクリートの種類  | 設計基準強度<br>Fc (N/mm <sup>2</sup> ) | 調管理強度<br>Fn (N/mm <sup>2</sup> ) | スランブ<br>(cm)   |         | 強度試験の有無   | 種別 | 気乾単位<br>容積重量<br>(t/m <sup>3</sup> ) | 適用箇所 | |
|   | 普通         | 21                                | 21+S                             | 15   |         | 有   |    | 2.3                                 | 土間   | |
|   | 普通         | 21                                | 21+S                             | 18   |         | 有   |    | 2.3                                 | 腰壁   | |
| |
| |
| |
| |
| |
| JIS G 3551   | 溶接金網及び鉄筋格子 |                                   |                                  | ◎構造体コンクリートの調管理強度は、設計基準強度 (Fc) に構造体強度補正值 (S) を加えた値とする。なお、構造体強度補正值 (S) は、標仕 表6.3.2によりセメントの種類及びコンクリートの打込みから材齢28日までの予想平均気温に応じて定める。   | |
| ◎材料試験は行わない。<br>ただし、規格証明書を提出し、監督員の承諾を得ること。                                                                      |            |                                   |                                  | ◎コンクリートの強度試験<br>コンクリートの強度試験については、次のとおり取扱うものとする。<br>・第4週強度確認<br>原則、第3者機関にて、主任技術者又は現場代理人立会いの上、行うこと。<br>ただし、第3者機関以外で行う場合は、立ち会い者を定め、監督員の承認を受け、行うこととする。<br>なお、試験機関を選定した際には、すみやかに監督員に報告すること。   | |
| ◎鉄筋の継手は (重ね継手) ・ ガス圧接継手 ・ 機械式継手 ・ 溶接継手 ) とする。                                                                  |            |                                   |                                  | ◎コンクリートの強度試験<br>コンクリートの強度試験については、次のとおり取扱うものとする。<br>・第4週強度確認<br>原則、第3者機関にて、主任技術者又は現場代理人立会いの上、行うこと。<br>ただし、第3者機関以外で行う場合は、立ち会い者を定め、監督員の承認を受け、行うこととする。<br>なお、試験機関を選定した際には、すみやかに監督員に報告すること。   | |
| ◎鉄筋の継手の位置は図示による。                                                                                               |            |                                   |                                  | ◎コンクリート部材の位置及び断面寸法の許容値は、標仕 表6.2.3による。   | |
| ◎結束線の端部は内側に折り曲げる。                                                                                              |            |                                   |                                  | ◎コンクリートの仕上がり<br>◎コンクリートの仕上りの平たんさは、標仕 表6.2.5による。   | |
| ◎スラプのスペーサーは鋼製を原則とし、他の箇所についても材種等について監督員の承諾を得ること。<br>また、鋼製のスペーサーは、型枠に接する部分に防錆処理を行ったものとする。<br>ただし、地階を有しない1階土間を除く。 |            |                                   |                                  | ◎セメントの種類は、 (普通ポルトランドセメント) ・ 混合セメントA種 ・ 高炉セメントB種 ・ フライアッシュセメントB種 ) とする。   | |
| ◎鉄筋の90° 未満の折曲げの内法直径は図示による。                                                                                     |            |                                   |                                  | ◎骨材は、標仕6.3.1(2)による。   | |
| ◎鉄筋の定着方法及び長さは図示による。                                                                                            |            |                                   |                                  | ◎細骨材としてフェロニッケルスラグ使用 (できる ・ (できない))。   | |
| ◎柱、梁の鉄筋の加工に用いるかぶり厚さは、標仕表5.3.6の数値に10mmを加えた数値を標準とする。                                                             |            |                                   |                                  | ◎細骨材に含まれる塩化物質は、NaCl換算で0.04%以下とする。   | |
| ◎目地がある場合のかぶりは、目地底からの寸法とする。                                                                                     |            |                                   |                                  | ◎コンクリート中の塩化物質は、0.3kg/m <sup>3</sup> 以下とし、試験方法は標仕6.5.4による。   | |
| ◎各部の配筋は、図示による。図示されていない場合は、標仕参考図 [1節-基礎及び基礎梁の配筋] ~ [7節-梁貫通孔その他配筋] による。                                          |            |                                   |                                  | ◎試験りは (行う ・ (行わない))。   | |
| ◎形の種別は構造図による。                                                                                                  |            |                                   |                                  | ◎所要空気量は4.5%±1.5%とする。   | |
| ◎補強形式 鉄筋コンクリート構造配筋基準図による。                                                                                      |            |                                   |                                  | ◎受注者は、コンクリートの使用にあたってアルカリ骨材反応を抑制するため、次の3つの対策の中のいずれか1つについて確認をとらなければならない。<br>(1) コンクリート中のアルカリ総量の抑制<br>アルカリ量が表示されたポルトランドセメント等を使用し、コンクリート1m <sup>3</sup> に含まれるアルカリ総量をNa <sub>2</sub> O換算で3.0kg以下にする。<br>(2) 抑制効果のある混合セメント等の使用<br>JIS R 5211高炉セメントに適合する高炉セメント [B種またはC種] あるいはJIS R 5213フライアッシュセメントに適合するフライアッシュセメント [B種またはC種] もしくは混和材をポルトランドセメントに混入した結合材でアルカリ骨材反応抑制効果の確認されたものを使用する。<br>(3) 安全と認められる骨材の使用<br>骨材のアルカリシリカ反応性試験 (化学法またはモルタルバー法) の結果で無害と確認された骨材を使用する。<br>試験方法は、JIS A 1145骨材のアルカリシリカ反応性試験方法 (化学法) またはJIS A 5308 (レディミクストコンクリート) の付属書7「骨材のアルカリシリカ反応性試験方法 (化学法)」, JIS A 1146骨材のアルカリシリカ反応性試験方法 (モルタルバー法) またはJIS A 5308 (レディミクストコンクリート) の付属書8「骨材のアルカリシリカ反応性試験方法 (モルタルバー法)」による。 | |
| ◎梁貫通補強に建設技術評価規定に基づく評価品を使用する場合は、それぞれの部分についてメーカーの構造計算書を提出し、監督員の承諾を得ること。                                          |            |                                   |                                  | ◎工事開始に先立ち、工場を選定し、監督職員の承諾を受ける。   | |
| ◎主要な配筋は、コンクリート打込みに先立ち、種類、径、数量、かぶり、間隔、位置等について、監督職員の検査を受ける。                                                      |            |                                   |                                  | ◎型枠は、 (県産木製型枠 ・ (合板) ・ 金属製 ・ 樹脂系 ・ 打込み型枠 ・ ブロック) とする。   | |
| ◎あと施工アンカー作業における技能者は、あと施工アンカー工事の施工に関する十分な経験と技能を有するものとし、これらを証明する資料を提出し、監督員の承諾を受けること。                             |            |                                   |                                  | <table border="1"> <thead> <tr> <th>型枠の種類</th> <th>仕上げ種別</th> <th>塗装の有無</th> <th>材質</th> <th>厚さ</th> <th>適用箇所</th> </tr> </thead> <tbody> <tr> <td>県産木製型枠</td> <td>—</td> <td>なし</td> <td></td> <td></td> <td></td> </tr> <tr> <td>6.8.2 (2) (ア)</td> <td>A 種</td> <td>あり</td> <td></td> <td></td> <td></td> </tr> <tr> <td>6.8.2 (2) (イ)</td> <td>B 種</td> <td>なし</td> <td></td> <td></td> <td></td> </tr> <tr> <td>6.8.2 (2) (イ)</td> <td>C 種</td> <td>なし</td> <td></td> <td></td> <td></td> </tr> <tr> <td>6.8.2 (2) (イ)</td> <td>普通型枠</td> <td>なし</td> <td></td> <td>12mm</td> <td>基礎、壁</td> </tr> </tbody> </table>                                                     |         |   |    |                                     |      | 型枠の種類   | 仕上げ種別 | 塗装の有無     | 材質                                | 厚さ                               | 適用箇所         | 県産木製型枠  | —  | なし                                  |      |    |    | 6.8.2 (2) (ア) | A 種 | あり |  |     |    | 6.8.2 (2) (イ) | B 種 | なし   |    |   |  | 6.8.2 (2) (イ) | C 種 | なし |  |  |  | 6.8.2 (2) (イ) | 普通型枠 | なし |  | 12mm | 基礎、壁 |  |  |  |  |  |  |  |  |  |  |  |  |  |  |  |  |  |  |  |  |  |  |  |  |  |  |  |  |  |  |
| 型枠の種類   | 仕上げ種別      | 塗装の有無                             | 材質                               | 厚さ   | 適用箇所    | |
| 県産木製型枠   | —          | なし                                | |
| 6.8.2 (2) (ア)                                                                                                  | A 種        | あり                                | |
| 6.8.2 (2) (イ)                                                                                                  | B 種        | なし                                | |
| 6.8.2 (2) (イ)                                                                                                  | C 種        | なし                                | |
| 6.8.2 (2) (イ)                                                                                                  | 普通型枠       | なし                                |                                  | 12mm   | 基礎、壁    | |
| ◎埋込み配管等に当たった場合は、直ちに穿孔を中止し、監督員に報告し指示を受けること。                                                                     |            |                                   |                                  | ◎スリーブの材種 (硬質ポリ塩化ビニル管)   | |
| ◎鉄筋等に当たった場合は、穿孔を中止し、付近の位置に再穿孔を行うこと。中止した孔は、モルタルで充てんすること。                                                        |            |                                   |                                  | ◎適用 (する ・ (しない))。   | |
| ◎施工確認試験を (行う ・ (行わない))。                                                                                        |            |                                   |                                  | ◎寒中コンクリート   | |
| ◎あと施工アンカーは (金属系アンカー) ・ 接着系アンカー ) とする。                                                                          | |

|             |     |                               |  |  |  |                               |      |                                      |
|-------------|-----|-------------------------------|--|--|--|-------------------------------|------|--------------------------------------|
| 徳島県県土整備部営繕課 | 工事名 | R2 営繕 城西高等学校 徳・鮎喰 水理実習棟改修工事建築 |  |  |  | 図面番号                          | B-04 |                                      |
|             | 図名  | 特記仕様書-4                       |  |  |  | 縮尺                            | A3   | -                                    |
|             |     |                               |  |  |  | A2                            | -    |                                      |
|             |     |                               |  |  |  | 作図年月                          |      | 2020.8                               |
|             |     |                               |  |  |  | 株式会社 上設計                      |      | 管理建築士 一級建築士 第232263号 上柿 重信           |
|             |     |                               |  |  |  | 〒779-4101 徳島県美馬郡つるぎ町貞光字町45番地7 |      | tel 0883-62-3955<br>fax 0883-62-3966 |




| 項目                                      | 特記事項   | 項目                                                    | 特記事項    | 項目          | 特記事項          | |
|---|
| 6. 自閉式上吊り引戸装置                           | <table border="1"> <tr><td>設置場所</td><td>1階各室</td></tr> <tr><td>適用戸の総質量(kg)</td><td>40以下</td></tr> <tr><td>手動開き力(N)</td><td>15以下</td></tr> <tr><td>手動閉じ力(N)</td><td>15以下</td></tr> <tr><td>閉じ速度の調整</td><td>ストッパー 速度調整</td></tr> <tr><td>制動区間</td><td>閉り際で明らかに減速すること</td></tr> <tr><td>開閉繰り返し</td><td>20万回の耐久試験で、上吊り機構、振止め機構、自閉装置及び制御装置に異常がないこと</td></tr> <tr><td>耐衝撃性</td><td>1回の衝撃で有害な変形がなく、開閉に支障がないこと</td></tr> </table> <p>◎製作所： 評価名簿による。</p>   | 設置場所                                                  | 1階各室    | 適用戸の総質量(kg) | 40以下          | 手動開き力(N)                      | 15以下              | 手動閉じ力(N)   | 15以下   | 閉じ速度の調整 | ストッパー 速度調整                          | 制動区間 | 閉り際で明らかに減速すること | 開閉繰り返し   | 20万回の耐久試験で、上吊り機構、振止め機構、自閉装置及び制御装置に異常がないこと | 耐衝撃性   | 1回の衝撃で有害な変形がなく、開閉に支障がないこと | |
| 設置場所                                    | 1階各室   | |
| 適用戸の総質量(kg)                             | 40以下   | |
| 手動開き力(N)                                | 15以下   | |
| 手動閉じ力(N)                                | 15以下   | |
| 閉じ速度の調整                                 | ストッパー 速度調整   | |
| 制動区間                                    | 閉り際で明らかに減速すること   | |
| 開閉繰り返し                                  | 20万回の耐久試験で、上吊り機構、振止め機構、自閉装置及び制御装置に異常がないこと   | |
| 耐衝撃性                                    | 1回の衝撃で有害な変形がなく、開閉に支障がないこと   | |
| 7. ガラス                                  | <p>◎板ガラス</p> <table border="1"> <tr><th>種類</th><th>品 種</th><th>厚 さ</th><th>備 考</th></tr> <tr><td>強化ガラス</td><td></td><td>4mm, 5mm</td><td></td></tr> <tr><td>型板</td><td></td><td>4mm</td><td></td></tr> <tr><td>フロート</td><td></td><td>3mm</td><td></td></tr> </table> <p>◎ガラス留め材の種類</p> <table border="1"> <tr><th>建具の種類</th><th>材 種</th><th>ガラス溝の大きさ</th></tr> <tr><td>鋼 製</td><td>1成分シリコン系</td><td>W14mm×11mm以上</td></tr> <tr><td>アルミニウム製</td><td>1成分シリコン系</td><td>W26mm×22mm以上</td></tr> <tr><td>ステンレス製</td><td></td><td></td></tr> <tr><td>木 製</td><td>1成分シリコン系</td><td>W14mm×11mm以上</td></tr> </table> <p>◎防火設備のガラスとめ材は、防火設備認定品とする。</p> <p>◎シーリング材は、改標仕 表3.7.11による。</p> <p>◎工法は、建築基準法に基づき定まる風圧力に対応した工法を施工計画書として提出する。</p> <table border="1"> <tr><th>名 称</th><th>種 類</th><th>張り面</th></tr> <tr><td>目隠しフィルム</td><td>マット</td><td>内張り</td></tr> </table> <p>◎フィルム全厚 77μm、PET基材厚 50μm、粘着力 7N、引張強さ 200N</p> <p>◎品質はJIS A 57591による。</p>   | 種類                                                    | 品 種     | 厚 さ         | 備 考           | 強化ガラス                         |                   | 4mm, 5mm   |   | 型板      |                                     | 4mm  |                | フロート     |                                           | 3mm    |                           | 建具の種類 | 材 種            | ガラス溝の大きさ | 鋼 製 | 1成分シリコン系 | W14mm×11mm以上   | アルミニウム製 | 1成分シリコン系 | W26mm×22mm以上 | ステンレス製 |       |       | 木 製                                  | 1成分シリコン系  | W14mm×11mm以上     | 名 称                       | 種 類                                                   | 張り面    | 目隠しフィルム              | マット                        | 内張り | 3. 木工事     | <p>・木製及び軽量鉄骨間仕切り壁 改標仕6.3.2(2)、(3)及び(4)参照</p> <table border="1"> <tr><th>撤 去 区 分</th><th>既存床・建具・天井取合の補修範囲及び内容</th></tr> <tr><td>壁下地を含む全面</td><td>図示</td></tr> <tr><td>ボード面まで</td><td>図示</td></tr> </table> <p>◎天井改修 改標仕6.4.2参照</p> <table border="1"> <tr><th>撤 去 区 分</th><th>既存壁取合の補修範囲及び内容</th></tr> <tr><td>天井下地を含む全面</td><td>図示</td></tr> </table> <p>◎工事現場搬入時の含水率は(A・B)種とする。</p> <p>◎木材の品質</p> <ul style="list-style-type: none"> <li>保存処理木材は、日本農林規格に規定する保存処理の性能区分のうち、K2からK4までの保存処理(JIS K 1570) (木材保存剤)に規定する木材保存剤(ただし、クレオソート油は有害物質を含有する家庭用品の規制に関する法律(昭和48年法律第112号)に適合したものとす。)、これと同等の薬剤を用いたK2からK4までの薬剤の浸透度及び吸収量を確保する工場処理その他これと同等の性能を有する処理を含む。)が施されているもの又は認証木材建材(AQマーク表示)として認定された保存処理材を使用するものとする。</li> </ul> <p>・樹種及び等級</p> <table border="1"> <tr><th></th><th>施工箇所</th><th>樹 種</th><th>寸 法</th><th>材料の等級</th><th>形 状</th><th>表面の仕上げ</th><th>含水率</th><th>備 考</th></tr> <tr><td rowspan="2">下<br/>地<br/>材</td><td>胴縁</td><td>杉</td><td>40×35</td><td>2級</td><td></td><td>――</td><td></td><td>「県産材」</td></tr> <tr><td>建具枠</td><td>桧</td><td>100×35</td><td>上小節</td><td></td><td>A・Ⓐ・C</td><td></td><td>「県産材」</td></tr> <tr><td rowspan="5">造<br/>作<br/>材</td><td>巾木</td><td>杉</td><td>100×25</td><td>上小節</td><td></td><td>A・Ⓐ・C</td><td></td><td>「県産材」</td></tr> <tr><td>腰壁</td><td>杉</td><td>15mm</td><td>上小節</td><td>板材</td><td>A・Ⓐ・C</td><td></td><td>「県産材」</td></tr> <tr><td>腰見切縁</td><td>杉</td><td>25×30</td><td>上小節</td><td></td><td>A・Ⓐ・C</td><td></td><td>「県産材」</td></tr> <tr><td>額縁</td><td>杉</td><td>145×25</td><td>上小節</td><td></td><td>A・Ⓐ・C</td><td></td><td>「県産材」</td></tr> <tr><td>カーテンBOX</td><td>杉</td><td>160×25</td><td>上小節</td><td></td><td>A・Ⓐ・C</td><td></td><td>「県産材」</td></tr> </table> | 撤 去 区 分    | 既存床・建具・天井取合の補修範囲及び内容   | 壁下地を含む全面 | 図示    | ボード面まで | 図示 | 撤 去 区 分 | 既存壁取合の補修範囲及び内容 | 天井下地を含む全面 | 図示    |  | 施工箇所  | 樹 種  | 寸 法 | 材料の等級 | 形 状 | 表面の仕上げ | 含水率   | 備 考 | 下<br>地<br>材 | 胴縁 | 杉 | 40×35  | 2級  |  | ――    |  | 「県産材」 | 建具枠     | 桧 | 100×35 | 上小節 |  | A・Ⓐ・C |  | 「県産材」 | 造<br>作<br>材                 | 巾木   | 杉      | 100×25 | 上小節 |        | A・Ⓐ・C   |              | 「県産材」 | 腰壁  | 杉                                       | 15mm | 上小節 | 板材  | A・Ⓐ・C |               | 「県産材」 | 腰見切縁 | 杉                           | 25×30 | 上小節 |   | A・Ⓐ・C |    | 「県産材」 | 額縁 | 杉                  | 145×25 | 上小節 |    | A・Ⓐ・C |    | 「県産材」 | カーテンBOX | 杉       | 160×25 | 上小節 |     | A・Ⓐ・C |    | 「県産材」 | 8. ビニル床シート張り (JIS A 5705)<br>ビニル床タイル張り (JIS A 5705)<br>及びゴム床タイル張り | <table border="1"> <tr><th rowspan="2">材質</th><th rowspan="2">種類・記号</th><th rowspan="2">色柄</th><th rowspan="2">厚さ</th><th colspan="3">幅 木</th><th rowspan="2">接着剤</th><th rowspan="2">施工箇所</th><th rowspan="2">備 考</th></tr> <tr><th>材質</th><th>厚さ</th><th>高さ</th></tr> <tr><td>ビニル床シート</td><td>織布積層ビニル床シート</td><td>FS</td><td>無地</td><td>2.5</td><td>—</td><td>—</td><td>ウレタン樹脂製</td><td>多目的トイレ2階各室</td><td>熱溶接工法</td></tr> </table> <p>◎階段用ビニル床シート：発泡層付き耐候・防滑性階段用ビニル床材(段鼻ノスリフ一体化) t=7.9(段鼻凸部厚さ)</p> <p>◎ビニル幅木：材質(軟質・硬質)、高さ(60・70・(100))、厚さ(1.5mm以上)</p> <table border="1"> <tr><th>施 工 箇 所</th><th>材 質</th><th>仕上げの種類</th><th>備 考</th></tr> <tr><td>風除室</td><td>常温硬化型二液ウレタン(硬質タイプ)</td><td>流しのペ工法</td><td>防滑仕上げ ①</td></tr> <tr><td>射撃場の射座・通路部分<br/>更衣室 銃保管庫</td><td>常温硬化型二液ウレタン(硬質タイプ)</td><td>流しのペ工法</td><td>平滑仕上げ ②</td></tr> <tr><td>射撃場の射座及び通路部分以外<br/>(図中防塵塗装と記載)</td><td>ウレタン樹脂</td><td>コーティング工法</td><td>平滑仕上げ ③</td></tr> </table> <p>◎ユリア樹脂等(ユリア樹脂、メラミン樹脂、フェノール樹脂、レゾルシノール樹脂又はホルムアルデヒド系防腐材)を用いた塗料のホルムアルデヒドの放散量は、F☆☆☆☆とする。<br/>ただし、正当な理由により確保が困難である場合等、ホルムアルデヒドの放散量がF☆☆☆☆の塗料を使用できない場合には、監督員と協議するものとし、監督員の承諾を得るものとする。</p> <table border="1"> <tr><th>材種・規格品</th><th>施工箇所</th><th>工法</th><th>厚さ(mm)</th><th>不燃材等の区分</th><th>小ねじ・釘・接着剤の種類</th><th>下地の種類</th><th>備 考</th></tr> <tr><td>化粧せっこうボード<br/>トラバーチン模様<br/>JIS A 6901の規格品</td><td>天井</td><td>突付け</td><td>9.5</td><td></td><td>改標仕<br/>6.13.2</td><td>図示</td><td></td></tr> <tr><td>けい酸カルシウム板<br/>JIS A 5430の規格品</td><td>壁、天井</td><td>目透し</td><td>6</td><td></td><td>同上</td><td>図示</td><td></td></tr> <tr><td>普通合板<br/>農林省告示第233号</td><td>壁</td><td>突付け</td><td>12</td><td></td><td>同上</td><td>図示</td><td>1類</td></tr> <tr><td>化粧ケイカル板</td><td>壁</td><td>目透し</td><td>6.0</td><td></td><td>同上</td><td>図示</td><td>7Aシヨ付共</td></tr> </table> <p>◎合板、パーティクルボード及びMDFのホルムアルデヒド放散量は、F☆☆☆☆とする。<br/>ただし、正当な理由により確保が困難である場合等、ホルムアルデヒドの放散量がF☆☆☆☆の合板、パーティクルボード及びMDFを使用できない場合には、監督員と協議するものとし、監督員の承諾を得るものとする。</p> <table border="1"> <tr><th>施工箇所</th><th>仕上げの種類</th><th>目地の材質</th><th>防水の有無</th><th>備 考</th></tr> <tr><td>外壁吹付下地</td><td>剛毛引き</td><td></td><td>無</td><td></td></tr> <tr><td>床薄張物下地</td><td>金こて</td><td></td><td>無</td><td>戸棚、実験台跡等</td></tr> <tr><td>壁塗装下地</td><td>金こて</td><td></td><td>無</td><td></td></tr> </table> <p>◎モルタルは(現場調合材料)・既配合材料)とする。</p> <p>◎目地の位置及び寸法は図示による。</p> <p>◎防水モルタルに用いる防水剤の使用方法は、製造所の仕様による。</p> <p>◎総塗り厚さが25mm以上となる場合は、剥落防止工法とすること。</p> <p>◎壁紙施工でん粉系接着剤、ユリア樹脂等(ユリア樹脂、メラミン樹脂、フェノール樹脂、レゾルシノール樹脂又はホルムアルデヒド系防腐剤)を用いた接着剤のホルムアルデヒドの放散量はF☆☆☆☆とする。<br/>ただし、正当な理由により確保が困難である場合等、ホルムアルデヒドの放散量がF☆☆☆☆の接着剤を使用できない場合には、監督員と協議するものとし、監督員の承諾を得るものとする。</p> <p>◎合板、パーティクルボード及びMDFのホルムアルデヒド放散量はF☆☆☆☆とする。<br/>ただし、正当な理由により確保が困難である場合等、ホルムアルデヒドの放散量がF☆☆☆☆の合板、パーティクルボード及びMDFを使用できない場合には、監督員と協議するものとし、監督員の承諾を得るものとする。</p> <p>◎ロックウール、グラスウール、ユリア樹脂又はメラミン樹脂を使用した断熱材のホルムアルデヒドの放散量はF☆☆☆☆とする。<br/>ただし、正当な理由により確保が困難である場合等、ホルムアルデヒドの放散量がF☆☆☆☆の断熱材を使用できない場合には、監督員と協議するものとし、監督員の承諾を得るものとする。</p> <p>◎グラスウールは24kg/m<sup>3</sup>とし、室内に面するものは室内側に防湿層付きとする。</p> | 材質     | 種類・記号 | 色柄    | 厚さ  | 幅 木    |      |  | 接着剤 | 施工箇所 | 備 考    | 材質  | 厚さ | 高さ | ビニル床シート  | 織布積層ビニル床シート | FS  | 無地 | 2.5 | — | — | ウレタン樹脂製 | 多目的トイレ2階各室 | 熱溶接工法 | 施 工 箇 所 | 材 質 | 仕上げの種類 | 備 考 | 風除室 | 常温硬化型二液ウレタン(硬質タイプ) | 流しのペ工法 | 防滑仕上げ ① | 射撃場の射座・通路部分<br>更衣室 銃保管庫 | 常温硬化型二液ウレタン(硬質タイプ) | 流しのペ工法 | 平滑仕上げ ② | 射撃場の射座及び通路部分以外<br>(図中防塵塗装と記載) | ウレタン樹脂 | コーティング工法 | 平滑仕上げ ③ | 材種・規格品 | 施工箇所 | 工法 | 厚さ(mm) | 不燃材等の区分 | 小ねじ・釘・接着剤の種類 | 下地の種類 | 備 考 | 化粧せっこうボード<br>トラバーチン模様<br>JIS A 6901の規格品 | 天井 | 突付け | 9.5 |  | 改標仕<br>6.13.2 | 図示 |  | けい酸カルシウム板<br>JIS A 5430の規格品 | 壁、天井 | 目透し | 6 |  | 同上 | 図示 |  | 普通合板<br>農林省告示第233号 | 壁 | 突付け | 12 |  | 同上 | 図示 | 1類 | 化粧ケイカル板 | 壁 | 目透し | 6.0 |  | 同上 | 図示 | 7Aシヨ付共 | 施工箇所 | 仕上げの種類 | 目地の材質 | 防水の有無 | 備 考 | 外壁吹付下地 | 剛毛引き |  | 無 |  | 床薄張物下地 | 金こて |  | 無 | 戸棚、実験台跡等 | 壁塗装下地 | 金こて |  | 無 |  |
| 種類                                      | 品 種   | 厚 さ                                                   | 備 考     | |
| 強化ガラス                                   |   | 4mm, 5mm                                              | |
| 型板                                      |   | 4mm                                                   | |
| フロート                                    |   | 3mm                                                   | |
| 建具の種類                                   | 材 種   | ガラス溝の大きさ                                              | |
| 鋼 製                                     | 1成分シリコン系   | W14mm×11mm以上                                          | |
| アルミニウム製                                 | 1成分シリコン系   | W26mm×22mm以上                                          | |
| ステンレス製                                  | |
| 木 製                                     | 1成分シリコン系   | W14mm×11mm以上                                          | |
| 名 称                                     | 種 類   | 張り面                                                   | |
| 目隠しフィルム                                 | マット   | 内張り                                                   | |
| 撤 去 区 分                                 | 既存床・建具・天井取合の補修範囲及び内容   | |
| 壁下地を含む全面                                | 図示   | |
| ボード面まで                                  | 図示   | |
| 撤 去 区 分                                 | 既存壁取合の補修範囲及び内容   | |
| 天井下地を含む全面                               | 図示   | |
|                                         | 施工箇所   | 樹 種                                                   | 寸 法     | 材料の等級       | 形 状           | 表面の仕上げ                        | 含水率               | 備 考        | |
| 下<br>地<br>材                             | 胴縁   | 杉                                                     | 40×35   | 2級          |               | ――                            |                   | 「県産材」      | |
|                                         | 建具枠   | 桧                                                     | 100×35  | 上小節         |               | A・Ⓐ・C                         |                   | 「県産材」      | |
| 造<br>作<br>材                             | 巾木   | 杉                                                     | 100×25  | 上小節         |               | A・Ⓐ・C                         |                   | 「県産材」      | |
|                                         | 腰壁   | 杉                                                     | 15mm    | 上小節         | 板材            | A・Ⓐ・C                         |                   | 「県産材」      | |
|                                         | 腰見切縁   | 杉                                                     | 25×30   | 上小節         |               | A・Ⓐ・C                         |                   | 「県産材」      | |
|                                         | 額縁   | 杉                                                     | 145×25  | 上小節         |               | A・Ⓐ・C                         |                   | 「県産材」      | |
|                                         | カーテンBOX   | 杉                                                     | 160×25  | 上小節         |               | A・Ⓐ・C                         |                   | 「県産材」      | |
| 材質                                      | 種類・記号   | 色柄                                                    | 厚さ      | 幅 木         |               |                               | 接着剤               | 施工箇所       | 備 考   | |
|                                         |   |                                                       |         | 材質          | 厚さ            | 高さ                            | |
| ビニル床シート                                 | 織布積層ビニル床シート   | FS                                                    | 無地      | 2.5         | —             | —                             | ウレタン樹脂製           | 多目的トイレ2階各室 | 熱溶接工法   | |
| 施 工 箇 所                                 | 材 質   | 仕上げの種類                                                | 備 考     | |
| 風除室                                     | 常温硬化型二液ウレタン(硬質タイプ)   | 流しのペ工法                                                | 防滑仕上げ ① | |
| 射撃場の射座・通路部分<br>更衣室 銃保管庫                 | 常温硬化型二液ウレタン(硬質タイプ)   | 流しのペ工法                                                | 平滑仕上げ ② | |
| 射撃場の射座及び通路部分以外<br>(図中防塵塗装と記載)           | ウレタン樹脂   | コーティング工法                                              | 平滑仕上げ ③ | |
| 材種・規格品                                  | 施工箇所   | 工法                                                    | 厚さ(mm)  | 不燃材等の区分     | 小ねじ・釘・接着剤の種類  | 下地の種類                         | 備 考               | |
| 化粧せっこうボード<br>トラバーチン模様<br>JIS A 6901の規格品 | 天井   | 突付け                                                   | 9.5     |             | 改標仕<br>6.13.2 | 図示                            | |
| けい酸カルシウム板<br>JIS A 5430の規格品             | 壁、天井   | 目透し                                                   | 6       |             | 同上            | 図示                            | |
| 普通合板<br>農林省告示第233号                      | 壁   | 突付け                                                   | 12      |             | 同上            | 図示                            | 1類                | |
| 化粧ケイカル板                                 | 壁   | 目透し                                                   | 6.0     |             | 同上            | 図示                            | 7Aシヨ付共            | |
| 施工箇所                                    | 仕上げの種類   | 目地の材質                                                 | 防水の有無   | 備 考         | |
| 外壁吹付下地                                  | 剛毛引き   |                                                       | 無       | |
| 床薄張物下地                                  | 金こて   |                                                       | 無       | 戸棚、実験台跡等    | |
| 壁塗装下地                                   | 金こて   |                                                       | 無       | |
| 12章 内装改修工事                              | |
| 項目                                      | 特記事項   | 項目                                                    | 特記事項    | 項目          | 特記事項          | |
| 1. 一般事項                                 | <p>◎工事に先立ち、改修部分の隠蔽部の調査を行い、設計図書と照合し、支障があった場合は、速やかに監督員に報告し、指示を受けること。</p> <p>◎各部の撤去により、下地及び構造躯体にひび割れ及び欠陥部が発見された場合は、速やかに監督員に報告し指示を受けること。</p> <p>◎各改修工事の仕様は、仕様・仕上げ表による。</p> <p>①床改修</p> <ul style="list-style-type: none"> <li>既設床仕上げ材の除去 改標仕6.2.2(1)参照</li> </ul> <table border="1"> <tr><th>種 類</th><th>撤去工法</th><th>撤去範囲</th><th>備 考</th></tr> <tr><td>ビニル床シート<br/>ビニル床タイル<br/>ゴム系床タイル</td><td>改標仕6.2.2(1)(ア)による</td><td>全面・一部(図示)</td><td></td></tr> <tr><td>合成樹脂塗床</td><td>機械的除去工法<br/>目荒らし工法<br/>改標仕6.2.2(1)(イ)</td><td>同 上</td><td></td></tr> <tr><td>フローリング張床</td><td>改標仕6.2.2(1)(ウ)</td><td>同 上</td><td></td></tr> <tr><td>床タイル</td><td>改標仕6.2.2(1)(エ)</td><td>同 上</td><td></td></tr> <tr><td>床組</td><td>改標仕6.2.2(1)(オ)</td><td>同 上</td><td></td></tr> </table> <ul style="list-style-type: none"> <li>コンクリート又はモルタル面の下地処理 改標仕6.2.2(2)参照</li> </ul> <table border="1"> <tr><th>下地の状況</th><th>下地処理方法</th><th>備 考 欄</th></tr> <tr><td>凹凸部処理</td><td>サンダー掛け<br/>ポリマーセメントモルタル<br/>エポキシ樹脂モルタル</td><td>合成樹脂塗床の場合</td></tr> <tr><td>欠損部<br/>下地モルタル撤去部</td><td>モルタルで補修し乾燥後<br/>デッキブラシ等で清掃</td><td>塗厚さ及び下地の風化状況により、<br/>モルタル補修が困難な場合は、カチオン系樹脂モルタル及びノロ等の補修</td></tr> </table> <p>◎改修後の床の清掃範囲は全面とする。</p> <p>②壁改修</p> <ul style="list-style-type: none"> <li>コンクリート間仕切り壁 改標仕6.3.2(1)参照</li> <li>間仕切り壁撤去に伴う構造体の補修</li> </ul> <p>モルタル塗り ※施工場所は図示による。<br/>塗り厚25mm超の場合の補修を(行<sup>ウ</sup>)・行わない)</p> <table border="1"> <tr><th>機械等の区分</th><th>既存床・建具・天井取合の補修範囲及び内容</th></tr> <tr><td>ダイヤモンドカッター使用<br/>ハンドブレーカー使用</td><td>図示</td></tr> </table> | 種 類                                                   | 撤去工法    | 撤去範囲        | 備 考           | ビニル床シート<br>ビニル床タイル<br>ゴム系床タイル | 改標仕6.2.2(1)(ア)による | 全面・一部(図示)  |   | 合成樹脂塗床  | 機械的除去工法<br>目荒らし工法<br>改標仕6.2.2(1)(イ) | 同 上  |                | フローリング張床 | 改標仕6.2.2(1)(ウ)                            | 同 上    |                           | 床タイル  | 改標仕6.2.2(1)(エ) | 同 上      |     | 床組       | 改標仕6.2.2(1)(オ) | 同 上     |          | 下地の状況        | 下地処理方法 | 備 考 欄 | 凹凸部処理 | サンダー掛け<br>ポリマーセメントモルタル<br>エポキシ樹脂モルタル | 合成樹脂塗床の場合 | 欠損部<br>下地モルタル撤去部 | モルタルで補修し乾燥後<br>デッキブラシ等で清掃 | 塗厚さ及び下地の風化状況により、<br>モルタル補修が困難な場合は、カチオン系樹脂モルタル及びノロ等の補修 | 機械等の区分 | 既存床・建具・天井取合の補修範囲及び内容 | ダイヤモンドカッター使用<br>ハンドブレーカー使用 | 図示  | 5. 諸金物     | <p>◎下地材及び造作材の釘は、JIS A 5508の規格品とする。</p> <p>◎木ねじはJIS B 1112(十字穴付木ねじ)又はJIS B 1135の規格品とする。</p> <p>◎継手、仕口、取付け方法等は図示により、図示のもの以外は標仕によるが、補助として日本建築学会建築工事標準仕様書を適用する。</p> <p>◎製材等(製材、集成材、合板、単板積層材)、フローリング、再生木質ボード(パーティクルボード、繊維板、木質系セメント板)については、合法性に係る確認(「産地認証」及び「品質認証」を含む。)が行われたものを使用する。ただし、機能上、需給上など正当な理由により確保が困難であり、使用できない場合には、監督員と協議するものとし、監督員の承諾を得るものとする。<br/>また、それらの木質又は紙の原料となる原木についての合法性に係る確認は、林野庁作成の「木材・木材製品の合法性、持続可能性の証明のためのガイドライン(平成18. 2. 15)」に準拠して行うものとし、監督員に合法証明書を提出するものとする。<br/>ただし、平成18年4月1日より前に伐採業者が加工・流通業者等と契約を締結している原木に係る合法性の確認については、平成18年4月1日の時点で原料・製品等を保管している者が証明書に平成18年4月1日より前に契約を締結していることを記載した場合には、上記ガイドラインに定める合法な木材であることの証明は不要とする。</p>   | 11. モルタル塗り | <p>◎JIS A 6517の規格品とする。</p> <p>◎スタッド、ランナーの種類は、(100, 65, 19型)とし、改標仕表6.7.11による。</p> <p>◎出入口及びこれに準ずる開口部の補強は、改標仕6.7.4(5)による。</p> <p>◎JIS A 6517の規格品とする。</p> <p>◎野縁等の種類は、屋内19型、屋外25型とし、改標仕表6.6.11による。</p> <p>◎既存の埋め込みインサートの使用は、改標仕6.6.4(1)(ウ)による引き抜き試験を行い、強度を確認しうえ使用すること。</p> <p>◎ダクト等によって、吊りボルトの間隔が900mmを超える場合の、補強方法は図示による。</p> <p>◎天井のふところが1.5m以上の箇所の場合の補強方法は図示による。</p> <p>◎天井下地材における耐震性を考慮した補強方法は図示による。</p> | |
| 種 類                                     | 撤去工法   | 撤去範囲                                                  | 備 考     | |
| ビニル床シート<br>ビニル床タイル<br>ゴム系床タイル           | 改標仕6.2.2(1)(ア)による   | 全面・一部(図示)                                             | |
| 合成樹脂塗床                                  | 機械的除去工法<br>目荒らし工法<br>改標仕6.2.2(1)(イ)   | 同 上                                                   | |
| フローリング張床                                | 改標仕6.2.2(1)(ウ)   | 同 上                                                   | |
| 床タイル                                    | 改標仕6.2.2(1)(エ)   | 同 上                                                   | |
| 床組                                      | 改標仕6.2.2(1)(オ)   | 同 上                                                   | |
| 下地の状況                                   | 下地処理方法   | 備 考 欄                                                 | |
| 凹凸部処理                                   | サンダー掛け<br>ポリマーセメントモルタル<br>エポキシ樹脂モルタル   | 合成樹脂塗床の場合                                             | |
| 欠損部<br>下地モルタル撤去部                        | モルタルで補修し乾燥後<br>デッキブラシ等で清掃   | 塗厚さ及び下地の風化状況により、<br>モルタル補修が困難な場合は、カチオン系樹脂モルタル及びノロ等の補修 | |
| 機械等の区分                                  | 既存床・建具・天井取合の補修範囲及び内容   | |
| ダイヤモンドカッター使用<br>ハンドブレーカー使用              | 図示   | |
| 2. 撤去並びに下地補修                            | <p>◎各改修工事の仕様は、仕様・仕上げ表による。</p> <p>①床改修</p> <ul style="list-style-type: none"> <li>既設床仕上げ材の除去 改標仕6.2.2(1)参照</li> </ul> <table border="1"> <tr><th>種 類</th><th>撤去工法</th><th>撤去範囲</th><th>備 考</th></tr> <tr><td>ビニル床シート<br/>ビニル床タイル<br/>ゴム系床タイル</td><td>改標仕6.2.2(1)(ア)による</td><td>全面・一部(図示)</td><td></td></tr> <tr><td>合成樹脂塗床</td><td>機械的除去工法<br/>目荒らし工法<br/>改標仕6.2.2(1)(イ)</td><td>同 上</td><td></td></tr> <tr><td>フローリング張床</td><td>改標仕6.2.2(1)(ウ)</td><td>同 上</td><td></td></tr> <tr><td>床タイル</td><td>改標仕6.2.2(1)(エ)</td><td>同 上</td><td></td></tr> <tr><td>床組</td><td>改標仕6.2.2(1)(オ)</td><td>同 上</td><td></td></tr> </table> <ul style="list-style-type: none"> <li>コンクリート又はモルタル面の下地処理 改標仕6.2.2(2)参照</li> </ul> <table border="1"> <tr><th>下地の状況</th><th>下地処理方法</th><th>備 考 欄</th></tr> <tr><td>凹凸部処理</td><td>サンダー掛け<br/>ポリマーセメントモルタル<br/>エポキシ樹脂モルタル</td><td>合成樹脂塗床の場合</td></tr> <tr><td>欠損部<br/>下地モルタル撤去部</td><td>モルタルで補修し乾燥後<br/>デッキブラシ等で清掃</td><td>塗厚さ及び下地の風化状況により、<br/>モルタル補修が困難な場合は、カチオン系樹脂モルタル及びノロ等の補修</td></tr> </table> <p>◎改修後の床の清掃範囲は全面とする。</p> <p>②壁改修</p> <ul style="list-style-type: none"> <li>コンクリート間仕切り壁 改標仕6.3.2(1)参照</li> <li>間仕切り壁撤去に伴う構造体の補修</li> </ul> <p>モルタル塗り ※施工場所は図示による。<br/>塗り厚25mm超の場合の補修を(行<sup>ウ</sup>)・行わない)</p> <table border="1"> <tr><th>機械等の区分</th><th>既存床・建具・天井取合の補修範囲及び内容</th></tr> <tr><td>ダイヤモンドカッター使用<br/>ハンドブレーカー使用</td><td>図示</td></tr> </table>   | 種 類                                                   | 撤去工法    | 撤去範囲        | 備 考           | ビニル床シート<br>ビニル床タイル<br>ゴム系床タイル | 改標仕6.2.2(1)(ア)による | 全面・一部(図示)  |   | 合成樹脂塗床  | 機械的除去工法<br>目荒らし工法<br>改標仕6.2.2(1)(イ) | 同 上  |                | フローリング張床 | 改標仕6.2.2(1)(ウ)                            | 同 上    |                           | 床タイル  | 改標仕6.2.2(1)(エ) | 同 上      |     | 床組       | 改標仕6.2.2(1)(オ) | 同 上     |          | 下地の状況        | 下地処理方法 | 備 考 欄 | 凹凸部処理 | サンダー掛け<br>ポリマーセメントモルタル<br>エポキシ樹脂モルタル | 合成樹脂塗床の場合 | 欠損部<br>下地モルタル撤去部 | モルタルで補修し乾燥後<br>デッキブラシ等で清掃 | 塗厚さ及び下地の風化状況により、<br>モルタル補修が困難な場合は、カチオン系樹脂モルタル及びノロ等の補修 | 機械等の区分 | 既存床・建具・天井取合の補修範囲及び内容 | ダイヤモンドカッター使用<br>ハンドブレーカー使用 | 図示  | 6. 軽量鉄骨壁下地 | <p>◎JIS A 6517の規格品とする。</p> <p>◎スタッド、ランナーの種類は、(100, 65, 19型)とし、改標仕表6.7.11による。</p> <p>◎出入口及びこれに準ずる開口部の補強は、改標仕6.7.4(5)による。</p> <p>◎JIS A 6517の規格品とする。</p> <p>◎野縁等の種類は、屋内19型、屋外25型とし、改標仕表6.6.11による。</p> <p>◎既存の埋め込みインサートの使用は、改標仕6.6.4(1)(ウ)による引き抜き試験を行い、強度を確認しうえ使用すること。</p> <p>◎ダクト等によって、吊りボルトの間隔が900mmを超える場合の、補強方法は図示による。</p> <p>◎天井のふところが1.5m以上の箇所の場合の補強方法は図示による。</p> <p>◎天井下地材における耐震性を考慮した補強方法は図示による。</p>   | 12. 接着剤    | <p>◎壁紙施工でん粉系接着剤、ユリア樹脂等(ユリア樹脂、メラミン樹脂、フェノール樹脂、レゾルシノール樹脂又はホルムアルデヒド系防腐剤)を用いた接着剤のホルムアルデヒドの放散量はF☆☆☆☆とする。<br/>ただし、正当な理由により確保が困難である場合等、ホルムアルデヒドの放散量がF☆☆☆☆の接着剤を使用できない場合には、監督員と協議するものとし、監督員の承諾を得るものとする。</p>   | |
| 種 類                                     | 撤去工法   | 撤去範囲                                                  | 備 考     | |
| ビニル床シート<br>ビニル床タイル<br>ゴム系床タイル           | 改標仕6.2.2(1)(ア)による   | 全面・一部(図示)                                             | |
| 合成樹脂塗床                                  | 機械的除去工法<br>目荒らし工法<br>改標仕6.2.2(1)(イ)   | 同 上                                                   | |
| フローリング張床                                | 改標仕6.2.2(1)(ウ)   | 同 上                                                   | |
| 床タイル                                    | 改標仕6.2.2(1)(エ)   | 同 上                                                   | |
| 床組                                      | 改標仕6.2.2(1)(オ)   | 同 上                                                   | |
| 下地の状況                                   | 下地処理方法   | 備 考 欄                                                 | |
| 凹凸部処理                                   | サンダー掛け<br>ポリマーセメントモルタル<br>エポキシ樹脂モルタル   | 合成樹脂塗床の場合                                             | |
| 欠損部<br>下地モルタル撤去部                        | モルタルで補修し乾燥後<br>デッキブラシ等で清掃   | 塗厚さ及び下地の風化状況により、<br>モルタル補修が困難な場合は、カチオン系樹脂モルタル及びノロ等の補修 | |
| 機械等の区分                                  | 既存床・建具・天井取合の補修範囲及び内容   | |
| ダイヤモンドカッター使用<br>ハンドブレーカー使用              | 図示   | |
| 8. ガラス用フィルム                             | <table border="1"> <tr><th>名 称</th><th>種 類</th><th>張り面</th></tr> <tr><td>目隠しフィルム</td><td>マット</td><td>内張り</td></tr> </table> <p>◎フィルム全厚 77μm、PET基材厚 50μm、粘着力 7N、引張強さ 200N</p> <p>◎品質はJIS A 57591による。</p>   | 名 称                                                   | 種 類     | 張り面         | 目隠しフィルム       | マット                           | 内張り               | 4. 製材      | <p>・樹種及び等級</p> <table border="1"> <tr><th></th><th>施工箇所</th><th>樹 種</th><th>寸 法</th><th>材料の等級</th><th>形 状</th><th>表面の仕上げ</th><th>含水率</th><th>備 考</th></tr> <tr><td rowspan="2">下<br/>地<br/>材</td><td>胴縁</td><td>杉</td><td>40×35</td><td>2級</td><td></td><td>――</td><td></td><td>「県産材」</td></tr> <tr><td>建具枠</td><td>桧</td><td>100×35</td><td>上小節</td><td></td><td>A・Ⓐ・C</td><td></td><td>「県産材」</td></tr> <tr><td rowspan="5">造<br/>作<br/>材</td><td>巾木</td><td>杉</td><td>100×25</td><td>上小節</td><td></td><td>A・Ⓐ・C</td><td></td><td>「県産材」</td></tr> <tr><td>腰壁</td><td>杉</td><td>15mm</td><td>上小節</td><td>板材</td><td>A・Ⓐ・C</td><td></td><td>「県産材」</td></tr> <tr><td>腰見切縁</td><td>杉</td><td>25×30</td><td>上小節</td><td></td><td>A・Ⓐ・C</td><td></td><td>「県産材」</td></tr> <tr><td>額縁</td><td>杉</td><td>145×25</td><td>上小節</td><td></td><td>A・Ⓐ・C</td><td></td><td>「県産材」</td></tr> <tr><td>カーテンBOX</td><td>杉</td><td>160×25</td><td>上小節</td><td></td><td>A・Ⓐ・C</td><td></td><td>「県産材」</td></tr> </table> |         | 施工箇所                                | 樹 種  | 寸 法            | 材料の等級    | 形 状                                       | 表面の仕上げ | 含水率                       | 備 考   | 下<br>地<br>材    | 胴縁       | 杉   | 40×35    | 2級             |         | ――       |              | 「県産材」  | 建具枠   | 桧     | 100×35                               | 上小節       |                  | A・Ⓐ・C                     |                                                       | 「県産材」  | 造<br>作<br>材          | 巾木                         | 杉   | 100×25     | 上小節   |            | A・Ⓐ・C   |          | 「県産材」 | 腰壁     | 杉  | 15mm    | 上小節            | 板材        | A・Ⓐ・C |  | 「県産材」 | 腰見切縁 | 杉   | 25×30 | 上小節 |        | A・Ⓐ・C |     | 「県産材」       | 額縁 | 杉 | 145×25 | 上小節 |  | A・Ⓐ・C |  | 「県産材」 | カーテンBOX | 杉 | 160×25 | 上小節 |  | A・Ⓐ・C |  | 「県産材」 | 10. セッコウボードその他<br>ボード及び合板張り | <table border="1"> <tr><th>材種・規格品</th><th>施工箇所</th><th>工法</th><th>厚さ(mm)</th><th>不燃材等の区分</th><th>小ねじ・釘・接着剤の種類</th><th>下地の種類</th><th>備 考</th></tr> <tr><td>化粧せっこうボード<br/>トラバーチン模様<br/>JIS A 6901の規格品</td><td>天井</td><td>突付け</td><td>9.5</td><td></td><td>改標仕<br/>6.13.2</td><td>図示</td><td></td></tr> <tr><td>けい酸カルシウム板<br/>JIS A 5430の規格品</td><td>壁、天井</td><td>目透し</td><td>6</td><td></td><td>同上</td><td>図示</td><td></td></tr> <tr><td>普通合板<br/>農林省告示第233号</td><td>壁</td><td>突付け</td><td>12</td><td></td><td>同上</td><td>図示</td><td>1類</td></tr> <tr><td>化粧ケイカル板</td><td>壁</td><td>目透し</td><td>6.0</td><td></td><td>同上</td><td>図示</td><td>7Aシヨ付共</td></tr> </table> <p>◎合板、パーティクルボード及びMDFのホルムアルデヒド放散量は、F☆☆☆☆とする。<br/>ただし、正当な理由により確保が困難である場合等、ホルムアルデヒドの放散量がF☆☆☆☆の合板、パーティクルボード及びMDFを使用できない場合には、監督員と協議するものとし、監督員の承諾を得るものとする。</p> <table border="1"> <tr><th>施工箇所</th><th>仕上げの種類</th><th>目地の材質</th><th>防水の有無</th><th>備 考</th></tr> <tr><td>外壁吹付下地</td><td>剛毛引き</td><td></td><td>無</td><td></td></tr> <tr><td>床薄張物下地</td><td>金こて</td><td></td><td>無</td><td>戸棚、実験台跡等</td></tr> <tr><td>壁塗装下地</td><td>金こて</td><td></td><td>無</td><td></td></tr> </table> <p>◎モルタルは(現場調合材料)・既配合材料)とする。</p> <p>◎目地の位置及び寸法は図示による。</p> <p>◎防水モルタルに用いる防水剤の使用方法は、製造所の仕様による。</p> <p>◎総塗り厚さが25mm以上となる場合は、剥落防止工法とすること。</p> <p>◎壁紙施工でん粉系接着剤、ユリア樹脂等(ユリア樹脂、メラミン樹脂、フェノール樹脂、レゾルシノール樹脂又はホルムアルデヒド系防腐剤)を用いた接着剤のホルムアルデヒドの放散量はF☆☆☆☆とする。<br/>ただし、正当な理由により確保が困難である場合等、ホルムアルデヒドの放散量がF☆☆☆☆の接着剤を使用できない場合には、監督員と協議するものとし、監督員の承諾を得るものとする。</p> <p>◎合板、パーティクルボード及びMDFのホルムアルデヒド放散量はF☆☆☆☆とする。<br/>ただし、正当な理由により確保が困難である場合等、ホルムアルデヒドの放散量がF☆☆☆☆の合板、パーティクルボード及びMDFを使用できない場合には、監督員と協議するものとし、監督員の承諾を得るものとする。</p> <p>◎ロックウール、グラスウール、ユリア樹脂又はメラミン樹脂を使用した断熱材のホルムアルデヒドの放散量はF☆☆☆☆とする。<br/>ただし、正当な理由により確保が困難である場合等、ホルムアルデヒドの放散量がF☆☆☆☆の断熱材を使用できない場合には、監督員と協議するものとし、監督員の承諾を得るものとする。</p> <p>◎グラスウールは24kg/m<sup>3</sup>とし、室内に面するものは室内側に防湿層付きとする。</p> | 材種・規格品 | 施工箇所   | 工法  | 厚さ(mm) | 不燃材等の区分 | 小ねじ・釘・接着剤の種類 | 下地の種類 | 備 考 | 化粧せっこうボード<br>トラバーチン模様<br>JIS A 6901の規格品 | 天井   | 突付け | 9.5 |       | 改標仕<br>6.13.2 | 図示    |      | けい酸カルシウム板<br>JIS A 5430の規格品 | 壁、天井  | 目透し | 6 |       | 同上 | 図示    |    | 普通合板<br>農林省告示第233号 | 壁      | 突付け | 12 |       | 同上 | 図示    | 1類      | 化粧ケイカル板 | 壁      | 目透し | 6.0 |       | 同上 | 図示    | 7Aシヨ付共                                                            | 施工箇所   | 仕上げの種類 | 目地の材質 | 防水の有無 | 備 考 | 外壁吹付下地 | 剛毛引き |  | 無   |      | 床薄張物下地 | 金こて |    | 無  | 戸棚、実験台跡等 | 壁塗装下地       | 金こて |    | 無   | |
| 名 称                                     | 種 類   | 張り面                                                   | |
| 目隠しフィルム                                 | マット   | 内張り                                                   | |
|                                         | 施工箇所   | 樹 種                                                   | 寸 法     | 材料の等級       | 形 状           | 表面の仕上げ                        | 含水率               | 備 考        | |
| 下<br>地<br>材                             | 胴縁   | 杉                                                     | 40×35   | 2級          |               | ――                            |                   | 「県産材」      | |
|                                         | 建具枠   | 桧                                                     | 100×35  | 上小節         |               | A・Ⓐ・C                         |                   | 「県産材」      | |
| 造<br>作<br>材                             | 巾木   | 杉                                                     | 100×25  | 上小節         |               | A・Ⓐ・C                         |                   | 「県産材」      | |
|                                         | 腰壁   | 杉                                                     | 15mm    | 上小節         | 板材            | A・Ⓐ・C                         |                   | 「県産材」      | |
|                                         | 腰見切縁   | 杉                                                     | 25×30   | 上小節         |               | A・Ⓐ・C                         |                   | 「県産材」      | |
|                                         | 額縁   | 杉                                                     | 145×25  | 上小節         |               | A・Ⓐ・C                         |                   | 「県産材」      | |
|                                         | カーテンBOX   | 杉                                                     | 160×25  | 上小節         |               | A・Ⓐ・C                         |                   | 「県産材」      | |
| 材種・規格品                                  | 施工箇所   | 工法                                                    | 厚さ(mm)  | 不燃材等の区分     | 小ねじ・釘・接着剤の種類  | 下地の種類                         | 備 考               | |
| 化粧せっこうボード<br>トラバーチン模様<br>JIS A 6901の規格品 | 天井   | 突付け                                                   | 9.5     |             | 改標仕<br>6.13.2 | 図示                            | |
| けい酸カルシウム板<br>JIS A 5430の規格品             | 壁、天井   | 目透し                                                   | 6       |             | 同上            | 図示                            | |
| 普通合板<br>農林省告示第233号                      | 壁   | 突付け                                                   | 12      |             | 同上            | 図示                            | 1類                | |
| 化粧ケイカル板                                 | 壁   | 目透し                                                   | 6.0     |             | 同上            | 図示                            | 7Aシヨ付共            | |
| 施工箇所                                    | 仕上げの種類   | 目地の材質                                                 | 防水の有無   | 備 考         | |
| 外壁吹付下地                                  | 剛毛引き   |                                                       | 無       | |
| 床薄張物下地                                  | 金こて   |                                                       | 無       | 戸棚、実験台跡等    | |
| 壁塗装下地                                   | 金こて   |                                                       | 無       | |

|             |     |                               |    |                   |      |         |
|-------------|-----|-------------------------------|----|-------------------|------|---------|
| 徳島県県土整備部営繕課 | 工事名 | R2 営繕 城西高等学校 徳・鮎喰 水理実習棟改修工事建築 |    |                   | 図面番号 | B-06    |
|             | 図名  | 特記仕様書-6                       | 縮尺 | A3<br>-----<br>A2 | 作図年月 | 2020. 8 |

かみ  
**株式会社 上設計**  
管理建築士 一級建築士 第232263号 上栞 重信  
〒779-4101 tel 0883-62-3955  
徳島県美馬郡つるぎ町貞光字町45番地7 fax 0883-62-3966

| 13章 塗装改修工事               |   | 14章 環境配慮(グリーン)改修工事 |   | 項目     | 特記事項       | |
|---|
| 項目                       | 特記事項   | 項目                 | 特記事項   | |
| 1. 一般事項                  | <p>◎防火材料又は建築基準法に基づく指定又は認定を受けたものとする。</p> <p>◎塗料はホルマリン不検出のもの及び有機溶剤の含有量が少ないものとする。</p> <p>◎ユリア樹脂等(ユリア樹脂、メラミン樹脂、フェノール樹脂、レゾルシノール樹脂又はホルムアルデヒド系防腐剤)を用いた塗料のホルムアルデヒドの発散量は、F☆☆☆☆とする。<br/>ただし、正当な理由により確保が困難である場合等、ホルムアルデヒドの発散量が、F☆☆☆☆の塗料を使用できない場合には、監督員と協議するものとし、監督員の承諾を得るものとする。</p>   | 1. アスベスト含有建材の処理工事  | <p>◎関係法令、都道府県の条例等を遵守すること。</p> <p>◎石綿ばく露防止対策等の実施内容を改標仕9.1.2(6)により見やすい場所に掲示すること。</p> <p>◎既存の石綿含有建材の分析結果は(「<u>貸与する</u>」・ )</p> <p>◎事前の施工調査等を改標仕9.1.1(d)により行い、調査結果を監督員に提出すること。<br/>・ただし、分析によるアスベスト含有の調査は、JIS A 1481-1による。</p> <p>◎アスベスト粉塵濃度測定を(「<u>行う</u>」・「<u>行わない</u>」)。<br/>・濃度測定は「JIS K 3850-1 空気中の繊維状粒子測定方法-第一部:光学顕微鏡法及び走査電子顕微鏡法」による位相差・分散顕微鏡法による。<br/>・測定機関は、都道府県労働局に登録されている作業環境測定機関とする。<br/>・報告書を(3)部作成し監督員に提出すること。<br/>・測定場所及び箇所は図示による。測定時期(外壁暖房吹付材撤去時)</p> <p>◎施工計画<br/>(1) 工事着手前に施工計画書を監督員に提出し、承諾を受けること。<br/>(2) アスベスト除去工事に係る官公署他への手続きを遅延なく行うこと。</p> <p>◎アスベスト含有建材の除去を直接行う専門事業者については、工事に相応した技術を有することを証明する資料を監督員に提出する。</p> | |
| 2. 合成樹脂調合ベイント塗り(SOP)     | <table border="1"> <thead> <tr> <th rowspan="2">区分</th> <th colspan="2">種別</th> <th rowspan="2">素地<br/>ごしらえ</th> <th colspan="2">さび止め塗料</th> <th rowspan="2">さび止め<br/>工程の種類</th> <th rowspan="2">備考</th> </tr> <tr> <th>屋外</th> <th>屋内</th> <th>屋外</th> <th>屋内</th> </tr> </thead> <tbody> <tr> <td>木部</td> <td></td> <td>B種</td> <td>A種</td> <td></td> <td></td> <td></td> <td>図示</td> </tr> </tbody> </table>                                                     | 区分                 | 種別   |        | 素地<br>ごしらえ | さび止め塗料        |       | さび止め<br>工程の種類 | 備考                | 屋外    | 屋内  | 屋外       | 屋内 | 木部    |    | B種   | A種        |    |      |     | 図示     | 2. アスベスト含有成形板の除去 | <p>◎養生等<br/>(1) 建築物外周部で除去作業を行う場合の仮囲いの仕様は以下による。<br/>外部足場(種類:枠組本足場、仕様:1枚布、D=60cm、シート種類:プラスチックシート t=0.15以上)<br/>仮囲い高さ: H= m<br/>(2) 建築物内部で除去作業を行う場合は、建具等を全て閉じた状態で行う。閉じることの出来ない開口部の養生方法及び解体用仮設の仕様は下記による。<br/>内部足場(種類:枠組本足場、仕様:1枚布、D=60cm)<br/>養生種別(プラスチックシート t=0.15以上)</p> <p>◎工法<br/>(1) 除去は、アスベストを含まない内装材及び外部建具の撤去にさきが行うこと。<br/>(2) 除去は、可能な限り破壊又は破断を伴わない方法で行うものとし、原則「手ばらし」とする。<br/>建築物外部の成形板を除去する場合は、できる限り原形のまま除去すること。<br/>(3) 除去作業中は、原則として散水その他の方法によりアスベスト成形板を常に湿潤な状態として作業を行う。<br/>(4) 建物から取り外した廃材を原型のまま保管・運搬できるよう十分な大きさのフレキシブルコンテナバッグや車両を用意すること。<br/>(5) やむを得ず破砕等が必要な場合は、石綿等の粉じんを飛散させないよう十分な湿潤化を行うとともに、作業場所の外部に飛散させないための措置を講じること。</p> <p>◎除去箇所一覧表</p> <table border="1"> <thead> <tr> <th>階数</th> <th>室名</th> <th>箇所</th> <th>建 材 種 別</th> <th>面積</th> </tr> </thead> <tbody> <tr> <td>1階</td> <td>製図・測量実習室</td> <td>壁</td> <td>石綿ケイカル板 t=6</td> <td>83㎡</td> </tr> <tr> <td>1階</td> <td>準備室</td> <td>壁</td> <td>石綿ケイカル板 t=6</td> <td>40㎡</td> </tr> <tr> <td>2階</td> <td>林業実験室</td> <td>床</td> <td>ビニル床タイル t=2.0</td> <td>71㎡</td> </tr> <tr> <td>2階</td> <td>林業実験室</td> <td>壁</td> <td>石綿ケイカル板 t=6</td> <td>50㎡</td> </tr> <tr> <td>2階</td> <td>接種室</td> <td>壁</td> <td>石綿ケイカル板 t=6</td> <td>14㎡</td> </tr> <tr> <td>2階</td> <td>接種室</td> <td>天井</td> <td>石綿ケイカル板 t=6</td> <td>5㎡</td> </tr> <tr> <td>2階</td> <td>準備室</td> <td>床</td> <td>ビニル床タイル t=2.0</td> <td>32㎡</td> </tr> <tr> <td>2階</td> <td>準備室</td> <td>壁</td> <td>石綿ケイカル板 t=6</td> <td>40㎡</td> </tr> <tr> <td>2階</td> <td>応用化学実験室</td> <td>床</td> <td>ビニル床タイル t=2.0</td> <td>85㎡</td> </tr> <tr> <td>2階</td> <td>応用化学実験室</td> <td>壁</td> <td>石綿ケイカル板 t=6</td> <td>41㎡</td> </tr> </tbody> </table> <p>◎施工記録等<br/>(1) 施工記録報告書を作成し、監督員に提出すること。</p> | 階数   | 室名 | 箇所   | 建 材 種 別 | 面積 | 1階 | 製図・測量実習室 | 壁 | 石綿ケイカル板 t=6 | 83㎡ | 1階 | 準備室 | 壁 | 石綿ケイカル板 t=6 | 40㎡ | 2階 | 林業実験室 | 床 | ビニル床タイル t=2.0 | 71㎡ | 2階 | 林業実験室 | 壁 | 石綿ケイカル板 t=6 | 50㎡ | 2階 | 接種室 | 壁 | 石綿ケイカル板 t=6 | 14㎡ | 2階 | 接種室 | 天井 | 石綿ケイカル板 t=6 | 5㎡ | 2階 | 準備室 | 床 | ビニル床タイル t=2.0 | 32㎡ | 2階 | 準備室 | 壁 | 石綿ケイカル板 t=6 | 40㎡ | 2階 | 応用化学実験室 | 床 | ビニル床タイル t=2.0 | 85㎡ | 2階 | 応用化学実験室 | 壁 | 石綿ケイカル板 t=6 | 41㎡ |  |  |
| 区分                       | 種別   |                    | 素地<br>ごしらえ   | さび止め塗料 |            | さび止め<br>工程の種類 | 備考    | |
|                          | 屋外   | 屋内                 |   | 屋外     | 屋内         | |
| 木部                       |   | B種                 | A種   |        |            |               | 図示    | |
| 階数                       | 室名   | 箇所                 | 建 材 種 別   | 面積     | |
| 1階                       | 製図・測量実習室   | 壁                  | 石綿ケイカル板 t=6   | 83㎡    | |
| 1階                       | 準備室   | 壁                  | 石綿ケイカル板 t=6   | 40㎡    | |
| 2階                       | 林業実験室   | 床                  | ビニル床タイル t=2.0   | 71㎡    | |
| 2階                       | 林業実験室   | 壁                  | 石綿ケイカル板 t=6   | 50㎡    | |
| 2階                       | 接種室   | 壁                  | 石綿ケイカル板 t=6   | 14㎡    | |
| 2階                       | 接種室   | 天井                 | 石綿ケイカル板 t=6   | 5㎡     | |
| 2階                       | 準備室   | 床                  | ビニル床タイル t=2.0   | 32㎡    | |
| 2階                       | 準備室   | 壁                  | 石綿ケイカル板 t=6   | 40㎡    | |
| 2階                       | 応用化学実験室   | 床                  | ビニル床タイル t=2.0   | 85㎡    | |
| 2階                       | 応用化学実験室   | 壁                  | 石綿ケイカル板 t=6   | 41㎡    | |
| 3. 合成樹脂調合ベイント塗替え(SOP)    | <table border="1"> <thead> <tr> <th rowspan="2">区分</th> <th colspan="2">種別</th> <th rowspan="2">下地調整</th> <th colspan="2">さび止め塗料</th> <th rowspan="2">備考</th> </tr> <tr> <th>屋外</th> <th>屋内</th> <th>屋外</th> <th>屋内</th> </tr> </thead> <tbody> <tr> <td>木部</td> <td></td> <td>B種</td> <td>R B種</td> <td></td> <td></td> <td>図示</td> </tr> <tr> <td>鉄鋼面</td> <td></td> <td>B種</td> <td>R B種</td> <td></td> <td>C種</td> <td>図示</td> </tr> </tbody> </table>          | 区分                 | 種別   |        | 下地調整       | さび止め塗料        |       | 備考            | 屋外                | 屋内    | 屋外  | 屋内       | 木部 |       | B種 | R B種 |           |    | 図示   | 鉄鋼面 |        | B種               | R B種   |      | C種 | 図示   | |
| 区分                       | 種別   |                    | 下地調整   | さび止め塗料 |            | 備考            | |
|                          | 屋外   | 屋内                 |   | 屋外     | 屋内         | |
| 木部                       |   | B種                 | R B種   |        |            | 図示            | |
| 鉄鋼面                      |   | B種                 | R B種   |        | C種         | 図示            | |
| 4. クリヤーラッカー塗り(OL)        | <table border="1"> <thead> <tr> <th>区分</th> <th>種別</th> <th>素地ごしらえ</th> <th>備考</th> </tr> </thead> <tbody> <tr> <td>木部</td> <td>A種</td> <td>B種</td> <td>1階風除室,男子更衣室,女子更衣室</td> </tr> </tbody> </table>   | 区分                 | 種別   | 素地ごしらえ | 備考         | 木部            | A種    | B種            | 1階風除室,男子更衣室,女子更衣室 | |
| 区分                       | 種別   | 素地ごしらえ             | 備考   | |
| 木部                       | A種   | B種                 | 1階風除室,男子更衣室,女子更衣室   | |
| 5. 耐候性塗料塗り(DP)           | <table border="1"> <thead> <tr> <th>区分</th> <th>種別</th> <th>下地調整</th> <th>上塗りの等級</th> <th>備考</th> </tr> </thead> <tbody> <tr> <td>塩ビ樹脂面</td> <td>メーカー仕様による</td> <td></td> <td>3級</td> <td>縦樋等</td> </tr> <tr> <td>庇面</td> <td>B種</td> <td>R B種</td> <td>3級</td> <td>図示</td> </tr> <tr> <td>金属サイディング面</td> <td>B種</td> <td>R B種</td> <td>3級</td> <td>張替面も含む</td> </tr> <tr> <td>鉄鋼面</td> <td>B種</td> <td>R B種</td> <td>3級</td> <td>屋外階段</td> </tr> </tbody> </table> | 区分                 | 種別   | 下地調整   | 上塗りの等級     | 備考            | 塩ビ樹脂面 | メーカー仕様による     |                   | 3級    | 縦樋等 | 庇面       | B種 | R B種  | 3級 | 図示   | 金属サイディング面 | B種 | R B種 | 3級  | 張替面も含む | 鉄鋼面              | B種   | R B種 | 3級 | 屋外階段 | |
| 区分                       | 種別   | 下地調整               | 上塗りの等級   | 備考     | |
| 塩ビ樹脂面                    | メーカー仕様による   |                    | 3級   | 縦樋等    | |
| 庇面                       | B種   | R B種               | 3級   | 図示     | |
| 金属サイディング面                | B種   | R B種               | 3級   | 張替面も含む | |
| 鉄鋼面                      | B種   | R B種               | 3級   | 屋外階段   | |
| 6. 合成樹脂エマルジョンベイント塗り(EP)  | <table border="1"> <thead> <tr> <th rowspan="2">区分</th> <th colspan="2">種別</th> <th rowspan="2">素地ごしらえ</th> <th rowspan="2">備考</th> </tr> <tr> <th>屋外</th> <th>屋内</th> </tr> </thead> <tbody> <tr> <td>モルタル面</td> <td></td> <td>B種</td> <td>B種</td> <td>図示</td> </tr> <tr> <td>ケイカル面</td> <td></td> <td>B種</td> <td>B種</td> <td>図示</td> </tr> </tbody> </table>   | 区分                 | 種別   |        | 素地ごしらえ     | 備考            | 屋外    | 屋内            | モルタル面             |       | B種  | B種       | 図示 | ケイカル面 |    | B種   | B種        | 図示 | |
| 区分                       | 種別   |                    | 素地ごしらえ   | 備考     | |
|                          | 屋外   | 屋内                 | |
| モルタル面                    |   | B種                 | B種   | 図示     | |
| ケイカル面                    |   | B種                 | B種   | 図示     | |
| 7. 合成樹脂エマルジョンベイント塗替え(EP) | <table border="1"> <thead> <tr> <th>区分</th> <th>種別</th> <th>下地調整</th> <th>備考</th> </tr> </thead> <tbody> <tr> <td>モルタル面</td> <td>B種</td> <td>R B種</td> <td>図示</td> </tr> <tr> <td>ケイカル面</td> <td>B種</td> <td>R B種</td> <td>図示</td> </tr> </tbody> </table>   | 区分                 | 種別   | 下地調整   | 備考         | モルタル面         | B種    | R B種          | 図示                | ケイカル面 | B種  | R B種     | 図示 | |
| 区分                       | 種別   | 下地調整               | 備考   | |
| モルタル面                    | B種   | R B種               | 図示   | |
| ケイカル面                    | B種   | R B種               | 図示   | |
| 8. 錆止め塗料塗り               | <table border="1"> <thead> <tr> <th>区分</th> <th>種別</th> <th>下地調整</th> <th>塗料種別</th> <th>備考</th> </tr> </thead> <tbody> <tr> <td>改修前露出</td> <td>C種</td> <td>R B種</td> <td>A種</td> <td>図示</td> </tr> <tr> <td>改修後隠蔽鉄鋼面</td> <td></td> <td></td> <td></td> <td></td> </tr> <tr> <td>屋根折板面</td> <td>C種</td> <td>R B種</td> <td>A種</td> <td>既存折板面</td> </tr> </tbody> </table>                                                                                            | 区分                 | 種別   | 下地調整   | 塗料種別       | 備考            | 改修前露出 | C種            | R B種              | A種    | 図示  | 改修後隠蔽鉄鋼面 |    |       |    |      | 屋根折板面     | C種 | R B種 | A種  | 既存折板面  | |
| 区分                       | 種別   | 下地調整               | 塗料種別   | 備考     | |
| 改修前露出                    | C種   | R B種               | A種   | 図示     | |
| 改修後隠蔽鉄鋼面                 | |
| 屋根折板面                    | C種   | R B種               | A種   | 既存折板面  | |


|             |     |                               |    |          |        |                |
|-------------|-----|-------------------------------|----|----------|--------|----------------|
| 徳島県県土整備部営繕課 | 工事名 | R2 営繕 城西高等学校 徳・鮎喰 水理実習棟改修工事建築 |    |          | 図面番号   | B-07           |
|             | 図名  | 特記仕様書-7                       | 縮尺 | A3<br>A2 | -<br>- | 作図年月<br>2020.8 |


**株式会社上設計**  
 管理建築士 一級建築士 第232263号 上柿 重信  
 〒779-4101 徳島県美馬郡つるぎ町貞光字町45番地7  
 tel 0883-62-3955 fax 0883-62-3966




| 階               | 室名                 | 床高                                 | 床                                                                                              |           | 巾木         |                          | 腰壁 (記載なき場合は、壁に同じとする)               |                                                                                | 壁   |                               | 天井        |      |                                                             | 廻り縁   | 備考 | 水理実習棟                                          |
|-----------------|--------------------|------------------------------------|------------------------------------------------------------------------------------------------|-----------|------------|--------------------------|------------------------------------|--------------------------------------------------------------------------------|---|-------------------------------|-----------|------|-------------------------------------------------------------|---|----|------------------------------------------------|
|                 |                    |                                    | 仕上                                                                                             | 下地        | 仕上         | H                        | 仕上                                 | H                                                                              | 仕上   | 下地                            | 内装制限      | 仕上   | 下地                                                          |   |    |                                                |
| 内部<br>仕上表       | 1階<br>風除室<br>(改修後) | +130                               | 塗床①(防滑)                                                                                        | 木製巾木+CL塗り | 100        | CL塗り                     | H=1000                             | EP塗り                                                                           | EP塗り   | GB-D t=9.5                    | 2910      | 塩t'製 |                                                             |   |    |                                                |
|                 |                    |                                    | コンクリート金コシ押え [既存]+嵩上げコンクリート t=130程度                                                             |           |            |                          |                                    |                                                                                |   |                               |           |      |                                                             |   |    | LGS+FK t=6+杉板 t=15<br>外壁面:木胴縁+FK t=15          |
|                 | 製図・測量実習室<br>(改修前)  | ±0~-35                             | コンクリート金コシ押え                                                                                    |           |            |                          | H=960                              | AEP塗り                                                                          | 木間仕切組 [撤去]+石綿ケイカル板 t=6 [撤去]<br>外壁面:木胴縁 [撤去]+石綿ケイカル板 t=6 [撤去]                                                         | OP塗り [本工事:錆止め塗料塗替え]<br>鉄骨下地現し | 直天        |      |                                                             | カーテンレール [撤去], カテンBOX [撤去]   |    |                                                |
|                 |                    |                                    | コンクリート金コシ押え                                                                                    |           |            |                          |                                    |                                                                                |   |                               |           |      |                                                             |   |    |                                                |
|                 | 準備室<br>(改修前)       | +80<br>±0                          | ビニル床シート t=2.0 [撤去]                                                                             |           |            |                          |                                    | AEP塗り                                                                          | 木間仕切組 [撤去]+石綿ケイカル板 t=6 [撤去]<br>外壁面:木胴縁 [撤去]+石綿ケイカル板 t=6 [撤去]                                                         | OP塗り [本工事:錆止め塗料塗替え]<br>鉄骨下地現し | 直天        |      |                                                             | カーテンレール [撤去]   |    |                                                |
|                 |                    |                                    | コンクリート金コシ押え                                                                                    |           |            |                          |                                    |                                                                                |   |                               |           |      |                                                             |   |    |                                                |
|                 | 射撃場<br>(改修後)       | +130                               | 射座:塗床②(色分け, ライン引き)<br>その他:塗床③(防塵塗装)                                                            | ソフト巾木     | 100        | EP塗り<br>流し台前:化粧ケイカル板 t=6 | H=830<br>H=780<br>H=1000           | EP塗り<br>耐震補強面:EP塗替え<br>流し台前:化粧ケイカル板 t=6<br>柱型鉄部:SOP塗替え                         | EP塗り<br>耐震補強面:EP塗替え<br>流し台前:化粧ケイカル板 t=6<br>柱型鉄部:SOP塗替え                                                               | SOP塗替え<br>勾配天井部:EP塗り          | 2300~2910 | 直天   | 塩t'製                                                        | フラインド BOX<br>フラインド BOX [既存]<br>薄型デイスプレイング<br>SUS製手洗いシンク L=1800<br>上り框:SUS HL<br>ターゲッ台                                                                                              |    |                                                |
|                 |                    |                                    | コンクリート金コシ押え [既存]+嵩上げコンクリート t=130程度<br>コンクリート金コシ押え [既存]+嵩上げコンクリート t=50程度<br>教壇跡部:土間コンクリート t=150 |           |            |                          |                                    |                                                                                |   |                               |           |      |                                                             |   |    |                                                |
|                 | 製図・測量実習室<br>(改修前)  | ±0~-35                             | 教壇跡部:モルタル金コシ押え [撤去]                                                                            |           |            |                          | H=960                              | AEP塗り                                                                          | 木間仕切組 [撤去]+石綿ケイカル板 t=6 [撤去]<br>外壁面:木胴縁+石綿ケイカル板 t=6 [撤去]<br>耐震補強面:木胴縁+FK t=6                                          | OP塗り [本工事:錆止め塗料塗替え]<br>鉄骨下地現し | 直天        |      |                                                             | 器具戸棚 [撤去], 木製実験台 [撤去]<br>洗場 [撤去], SUS製一槽流し台 [撤去]<br>黒板 [撤去], 掲示板 [撤去]<br>スチール製ゲレーンク 蓋 [撤去]<br>スチール製溝蓋 [撤去]<br>スクリーン [撤去], スクリーンBOX [撤去]<br>カーテンレール [撤去], カテンBOX [撤去]<br>木製実験台 [撤去] |    |                                                |
|                 |                    |                                    | コンクリート金コシ押え<br>教壇跡部:土間コンクリート t=150 [撤去]                                                        |           |            |                          |                                    |                                                                                |   |                               |           |      |                                                             |   |    |                                                |
|                 | 準備室<br>(改修前)       | +80<br>±0                          | ビニル床シート t=2.0 [撤去]                                                                             |           |            |                          | H=960                              | AEP塗り                                                                          | 木間仕切組 [撤去]+石綿ケイカル板 t=6 [撤去]<br>鉄骨間仕切組 [撤去]+木胴縁 [撤去]+石綿ケイカル板 t=6 [撤去]<br>外壁面:木胴縁+石綿ケイカル板 t=6 [撤去]<br>耐震補強面:木胴縁+FK t=6 | OP塗り [本工事:錆止め塗料塗替え]<br>鉄骨下地現し | 直天        |      |                                                             | 黒板 [撤去], 掲示板 [撤去]<br>ノスリッ 金物 [撤去]<br>カーテンレール [撤去], カテンBOX   |    |                                                |
|                 |                    |                                    | コンクリート金コシ押え                                                                                    |           |            |                          |                                    |                                                                                |   |                               |           |      |                                                             |   |    |                                                |
| 資材庫<br>(改修前)    | -5                 |                                    |                                                                                                |           |            |                          | 6通:アクリルシン吹付                        | 6通:金属サイディング [撤去]<br>外壁面:金属サイディング 裏現し<br>柱型鉄部:OP塗り                              | OP塗り [本工事:錆止め塗料塗替え]<br>鉄骨下地現し                                                                                        | 直天                            |           |      |                                                             |   |    |                                                |
|                 |                    | コンクリート金コシ押え                        |                                                                                                |           |            |                          |                                    |                                                                                |   |                               |           |      |                                                             |   |    | 6通:CB積 [撤去]+モルタル刷毛引き [撤去]                      |
| 多目的トイレ<br>(改修後) | +130               | ビニル床シート t=2.5                      | 床材巻上げ                                                                                          | 100       |            |                          | 化粧ケイカル板 t=6                        | 化粧ケイカル板 t=6                                                                    | GB-D t=9.5   | 2500                          | 3010      | 塩t'製 | 衛生器具 (設備)                                                   |   |    |                                                |
|                 |                    | コンクリート金コシ押え [既存]+嵩上げコンクリート t=130程度 |                                                                                                |           |            |                          |                                    |                                                                                |   |                               |           |      |                                                             |   |    | LGS+耐水合板 t=12                                  |
| 準備室<br>(改修前)    | +80<br>±0          | ビニル床シート t=2.0 [撤去]                 |                                                                                                |           |            | H=960                    | 耐震補強面:EP塗り                         | 耐震補強面:EP塗り<br>柱型鉄部:OP塗り<br>耐震補強面:木胴縁+FK t=6                                    | OP塗り [本工事:錆止め塗料塗替え]<br>鉄骨下地現し                                                                                        | 直天                            |           |      | SUS製一槽流し台 [撤去]<br>ノスリッ 金物 [撤去]<br>カーテンレール [撤去], カテンBOX [撤去] |   |    |                                                |
|                 |                    | コンクリート金コシ押え                        |                                                                                                |           |            |                          |                                    |                                                                                |   |                               |           |      |                                                             |   |    | 面台部:50角タイル張り [撤去]<br>モルタル金コシ押え<br>面台部:CB積 [撤去] |
| 銃保管庫<br>(改修後)   | +130               | 塗床②                                | ソフト巾木                                                                                          | 100       | 耐震補強面:EP塗り | H=830                    | EP塗り<br>耐震補強面:EP塗替え<br>柱型鉄部:SOP塗替え | EP塗り<br>耐震補強面:EP塗替え<br>柱型鉄部:SOP塗替え<br>LGS+FK t=6<br>耐震補強面:木胴縁 [既存]+FK t=6 [既存] | GB-D t=9.5   | 2500                          | 3010      | 塩t'製 |                                                             |   |    |                                                |
|                 |                    | コンクリート金コシ押え [既存]+嵩上げコンクリート t=130程度 |                                                                                                |           |            |                          |                                    |                                                                                |   |                               |           |      |                                                             |   |    | 耐震補強面:モルタル金コシ押え [既存]                           |
| 準備室<br>(改修前)    | +80<br>±0          | ビニル床シート t=2.0 [撤去]                 |                                                                                                |           |            |                          | AEP塗り                              | 鉄骨間仕切組 [撤去]+木胴縁 [撤去]+石綿ケイカル板 t=6 [撤去]<br>耐震補強面:木胴縁+FK t=6                      | OP塗り [本工事:錆止め塗料塗替え]<br>鉄骨下地現し                                                                                        | 直天                            |           |      | ノスリッ 金物 [撤去]<br>カーテンレール [撤去], カテンBOX [撤去]                   |   |    |                                                |
|                 |                    | コンクリート金コシ押え                        |                                                                                                |           |            |                          |                                    |                                                                                |   |                               |           |      |                                                             |   |    | 耐震補強面:モルタル金コシ押え<br>6通:CB積 [撤去]+モルタル金コシ押え [撤去]  |
| 男子更衣室<br>(改修後)  | +130               | 塗床②                                | 木製巾木+CL塗り                                                                                      | 100       | CL塗り       | H=1000                   | EP塗り                               | 柱型鉄部:SOP塗替え<br>LGS+FK t=6<br>木胴縁+FK t=6                                        | GB-D t=9.5   | 2500                          |           | 塩t'製 | カーテンレール, カテンBOX<br>姿見 400×1000                              |   |    |                                                |
|                 |                    | コンクリート金コシ押え [既存]+嵩上げコンクリート t=130程度 |                                                                                                |           |            |                          |                                    |                                                                                |   |                               |           |      |                                                             |   |    | LGS+FK t=6+杉板 t=15<br>木胴縁+杉板 t=15              |
| 資材庫<br>(改修前)    | -5                 |                                    |                                                                                                |           |            |                          | 6通:アクリルシン吹付                        | 6通:金属サイディング [撤去]<br>外壁面:金属サイディング 裏現し<br>柱型鉄部:OP塗り                              | OP塗り [本工事:錆止め塗料塗替え]<br>鉄骨下地現し                                                                                        | 直天                            |           |      |                                                             |   |    |                                                |
|                 |                    | コンクリート金コシ押え                        |                                                                                                |           |            |                          |                                    |                                                                                |   |                               |           |      |                                                             |   |    | 6通:CB積 [撤去]+モルタル刷毛引き [撤去]                      |


| 略号               | 略号           | 略号                        | 略号                    | 略号          | 内装制限略号     |
|------------------|--------------|---------------------------|-----------------------|-------------|------------|
| GB-R 石膏* -ト*     | FK ケイ酸カルシウム板 | SOP 合成樹脂調合* イント塗り         | EP 合成樹脂エマルジョン* イント塗り  | WP 木材保護塗料塗り | 難燃材料       |
| GB-S 耐水石膏* -ト*   | DR 岩綿吸音板     | CL クリヤラッカー塗り              | EP-T 合成樹脂エマルジョン模様塗料塗り |             | 準不燃材料      |
| GB-F 強化石膏* -ト*   |              | NAD アクリル樹脂系非水分散形塗料塗り      | UC ウレタン樹脂ワニス塗り        |             | 不燃材料       |
| GB-H 普通硬質石膏* -ト* |              | DP 耐候性塗料塗り                | LE ラッカーエマル塗り          |             | 不燃材料 (下地共) |
| GB-D 化粧石膏* -ト*   |              | EP-G つや有合成樹脂エマルジョン* イント塗り | OS オイルシン塗り            |             |            |

|             |     |                               |  |  |  |   |         |   |
|-------------|-----|-------------------------------|--|--|--|---|---------|---|
| 徳島県県土整備部営繕課 | 工事名 | R2 営繕 城西高等学校 徳・鮎喰 水理実習棟改修工事建築 |  |  |  | 図面番号   | B-08    |   |
|             | 図名  | 内部仕上表-1                       |  |  |  | 縮尺   | A3      | - |
|             |     |                               |  |  |  | A2   | -       |   |
|             |     |                               |  |  |  | 作図年月   | 2020. 8 |   |
|             |     |                               |  |  |  |  <b>株式会社 上設計</b><br>管理建築士 一級建築士 第232263号 上栞 重信<br>〒779-4101 徳島県美馬郡つるぎ町貞光字町45番地7<br>tel 0883-62-3955 fax 0883-62-3966 |         |   |


| 階             | 室名          | 床高                                                     | 床                                                             |           | 巾木        |                                      | 腰壁 (記載なき場合は、壁に同じとする)                   |                                                                   | 壁                                                                              |                                                                                   | 天井                                               |                           |              | 廻り縁                                                                          | 備考                                             | 水理実習棟 |
|---------------|-------------|--------------------------------------------------------|---------------------------------------------------------------|-----------|-----------|--------------------------------------|----------------------------------------|-------------------------------------------------------------------|--------------------------------------------------------------------------------|-----------------------------------------------------------------------------------|--------------------------------------------------|---------------------------|--------------|------------------------------------------------------------------------------|------------------------------------------------|-------|
|               |             |                                                        | 仕上                                                            | 下地        | 仕上        | H                                    | 仕上                                     | H                                                                 | 仕上                                                                             | 下地                                                                                | 内装制限                                             | 仕上                        | 下地           |                                                                              |                                                |       |
| 1階            | 女子更衣室 (改修後) | +130                                                   | 塗床②                                                           |           | 木製巾木+CL塗り | 100                                  | CL塗り                                   | H=1000                                                            | EP塗り<br>柱型鉄部:SOP塗替え                                                            |                                                                                   | GB-D t=9.5                                       |                           | 2500         | 塩ビ製                                                                          | カーテンレール,カーテンBOX<br>姿見 400*1000                 |       |
|               | 資材庫 (改修前)   | -5                                                     | コンクリート金コ押し [既存]+嵩上げコンクリート t=130程度                             |           |           |                                      | LGS+FK t=6+杉板 t=15<br>木脚縁+杉板 t=15      |                                                                   | 外壁面:金属付'インク'裏返し<br>柱型鉄部:OP塗り<br>外壁面:鉄骨脚縁組 [本工事:錆止め塗料塗替え]                       |                                                                                   | OP塗り [本工事:錆止め塗料塗替え]                              |                           | 直天           |                                                                              | ﾌﾞﾗﾝﾌﾞ 冷蔵庫 [移設] (別途工事)                         |       |
| 2階            | 廊下 (改修後)    | ±0                                                     | ビニル床シート t=2.5<br>モルタル金コ押し [既存]                                |           | ソフト巾木     | 100                                  |                                        |                                                                   | EP塗り<br>LGS+FK t=6                                                             |                                                                                   | GB-D t=9.5<br>LGS+ｸﾞﾗｽｸｰﾙ敷込 t=50                 |                           | 2500<br>2940 | 塩ビ製                                                                          | 白板                                             |       |
|               | 廊下 (改修前)    | ±0                                                     | ビニル床シート t=2.0 [撤去]<br>モルタル金コ押し                                |           | 木製巾木 [撤去] | 100                                  |                                        |                                                                   | OP塗り<br>木脚縁 [撤去]+合板 t=6 [撤去]                                                   |                                                                                   | GB-D t=9 [撤去]<br>LGS [撤去]+ｸﾞﾗｽｸｰﾙ敷込 t=25 [撤去]    |                           | 2500         |                                                                              |                                                |       |
|               | 林業実験室 (改修前) | ±0                                                     | ビニル床タイル t=2.0 [撤去]<br>モルタル金コ押し                                |           | 木製巾木 [撤去] | 100                                  |                                        |                                                                   | AEP塗り<br>木脚縁 [撤去]+石綿ケイカル板 t=6 [撤去]                                             |                                                                                   | GB-D t=9 [撤去]<br>LGS [撤去]+ｸﾞﾗｽｸｰﾙ敷込 t=25 [撤去]    |                           | 3000         |                                                                              | カーテンレール [撤去],カーテンBOX [撤去]<br>実験台 [撤去]          |       |
|               | 男子更衣室 (改修後) | ±0                                                     | ビニル床シート t=2.5<br>モルタル金コ押し [既存]                                |           | ソフト巾木     | 100                                  | 面台部:化粧ケイカル板 t=6<br>面台部:LGS+耐水合板 t=12   | H=900                                                             | EP塗り<br>LGS+FK t=6                                                             |                                                                                   | GB-D t=9.5<br>LGS+ｸﾞﾗｽｸｰﾙ敷込 t=50                 |                           | 2925         | 塩ビ製                                                                          | 衛生器具 (設備), 鏡 (設備)                              |       |
|               | 培養室 (改修前)   | +250                                                   | 塗床<br>ｽﾌﾟﾗｲﾝｸﾞ t=50 [撤去]+コンクリート t=200 [撤去]+モルタル金コ押し t=30 [撤去] |           |           |                                      |                                        |                                                                   | 硬質ウレタンフォーム現場発泡 t=50 [撤去]<br>木間仕切組 [撤去]+合板 t=4 [撤去]<br>外壁面:木脚縁 [撤去]+合板 t=4 [撤去] |                                                                                   | 硬質ウレタンフォーム現場発泡 t=50 [撤去]<br>木下地 [撤去]+合板 t=4 [撤去] |                           | 2735         |                                                                              |                                                |       |
|               | 接種室 (改修前)   | ±0                                                     | 塗床<br>モルタル金コ押し                                                |           | 木製巾木 [撤去] | 100                                  | 面台部:VP塗り<br>面台部:CB積 [撤去]+モルタル金コ押し [撤去] |                                                                   | AEP塗り<br>木間仕切組 [撤去]+石綿ケイカル板 t=6 [撤去]<br>木脚縁 [撤去]+石綿ケイカル板 t=6 [撤去]              |                                                                                   | VP塗り<br>木下地 [撤去]+石綿ケイカル板 t=6 [撤去]                |                           | 2500         |                                                                              | 実験台 [撤去]<br>衛生器具 (設備) [撤去]                     |       |
|               | 林業実験室 (改修前) | ±0                                                     | ビニル床タイル t=2.0 [撤去]<br>モルタル金コ押し                                |           | 木製巾木 [撤去] | 100                                  |                                        |                                                                   | AEP塗り<br>木間仕切組 [撤去]+石綿ケイカル板 t=6 [撤去]                                           |                                                                                   | GB-D t=9 [撤去]<br>LGS [撤去]+ｸﾞﾗｽｸｰﾙ敷込 t=25 [撤去]    |                           | 3000         |                                                                              |                                                |       |
|               | 女子更衣室 (改修後) | ±0                                                     | ビニル床シート t=2.5<br>モルタル金コ押し [既存]                                |           | ソフト巾木     | 100                                  | 面台部:化粧ケイカル板 t=6<br>面台部:LGS+耐水合板 t=12   | H=900                                                             | EP塗り<br>LGS+FK t=6                                                             |                                                                                   | GB-D t=9.5<br>LGS+ｸﾞﾗｽｸｰﾙ敷込 t=50                 |                           | 2925         | 塩ビ製                                                                          | 衛生器具 (設備), 鏡 (設備)<br>カーテンレール,カーテンBOX           |       |
|               | 接種室 (改修前)   | ±0                                                     | 塗床<br>モルタル金コ押し                                                |           | 木製巾木 [撤去] | 100                                  | 面台部:VP塗り<br>面台部:CB積 [撤去]+モルタル金コ押し [撤去] |                                                                   | AEP塗り<br>木間仕切組 [撤去]+石綿ケイカル板 t=6 [撤去]<br>木脚縁 [撤去]+石綿ケイカル板 t=6 [撤去]              |                                                                                   | VP塗り<br>木下地 [撤去]+石綿ケイカル板 t=6 [撤去]                |                           | 2500         |                                                                              | 実験台 [撤去]<br>衛生器具 (設備) [撤去]                     |       |
|               | 林業実験室 (改修前) | ±0                                                     | ビニル床タイル t=2.0 [撤去]<br>モルタル金コ押し                                |           | 木製巾木 [撤去] | 100                                  |                                        |                                                                   | AEP塗り<br>木間仕切組 [撤去]+石綿ケイカル板 t=6 [撤去]<br>木脚縁 [撤去]+石綿ケイカル板 t=6 [撤去]              |                                                                                   | GB-D t=9 [撤去]<br>LGS [撤去]+ｸﾞﾗｽｸｰﾙ敷込 t=25 [撤去]    |                           | 3000         |                                                                              | カーテンレール [撤去],カーテンBOX [撤去]<br>実験台 [撤去]          |       |
|               | 銃保管庫 (改修後)  | ±0                                                     | ビニル床シート t=2.5<br>モルタル金コ押し [既存]                                |           | ソフト巾木     | 100                                  |                                        |                                                                   | EP塗り<br>LGS+FK t=6                                                             |                                                                                   | GB-D t=9.5<br>LGS+ｸﾞﾗｽｸｰﾙ敷込 t=50                 |                           | 2500         | 塩ビ製                                                                          |                                                |       |
|               | 林業実験室 (改修前) | ±0                                                     | ビニル床タイル t=2.0 [撤去]<br>モルタル金コ押し                                |           | 木製巾木 [撤去] | 100                                  |                                        |                                                                   | AEP塗り<br>木間仕切組 [撤去]+石綿ケイカル板 t=6 [撤去]                                           |                                                                                   | GB-D t=9 [撤去]<br>LGS [撤去]+ｸﾞﾗｽｸｰﾙ敷込 t=25 [撤去]    |                           | 3000         |                                                                              |                                                |       |
|               | 倉庫 1 (改修後)  | ±0                                                     | ビニル床シート t=2.5<br>モルタル金コ押し [既存]                                |           | ソフト巾木     | 100                                  |                                        |                                                                   | EP塗り<br>LGS+FK t=6                                                             |                                                                                   | GB-D t=9.5<br>LGS+ｸﾞﾗｽｸｰﾙ敷込 t=50                 |                           | 2500         | 塩ビ製                                                                          |                                                |       |
|               | 林業実験室 (改修前) | ±0                                                     | ビニル床タイル t=2.0 [撤去]<br>モルタル金コ押し                                |           | 木製巾木 [撤去] | 100                                  |                                        |                                                                   | AEP塗り<br>木間仕切組 [撤去]+石綿ケイカル板 t=6 [撤去]                                           |                                                                                   | GB-D t=9 [撤去]<br>LGS [撤去]+ｸﾞﾗｽｸｰﾙ敷込 t=25 [撤去]    |                           | 3000         |                                                                              |                                                |       |
|               | 倉庫 2 (改修後)  | ±0                                                     | ビニル床シート t=2.5<br>モルタル金コ押し [既存]                                |           | ソフト巾木     | 100                                  |                                        |                                                                   | EP塗り<br>LGS+FK t=6                                                             |                                                                                   | GB-D t=9.5<br>LGS+ｸﾞﾗｽｸｰﾙ敷込 t=50                 |                           | 2500<br>2940 | 塩ビ製                                                                          |                                                |       |
|               | 林業実験室 (改修前) | ±0                                                     | ビニル床タイル t=2.0 [撤去]<br>モルタル金コ押し                                |           | 木製巾木 [撤去] | 100                                  |                                        |                                                                   | AEP塗り<br>木脚縁 [撤去]+石綿ケイカル板 t=6 [撤去]                                             |                                                                                   | GB-D t=9 [撤去]<br>LGS [撤去]+ｸﾞﾗｽｸｰﾙ敷込 t=25 [撤去]    |                           | 3000         |                                                                              | カーテンレール [撤去],カーテンBOX [撤去]<br>実験台 [撤去], 洗場 [撤去] |       |
| 会議室 (改修後)     | ±0          | ビニル床シート t=2.5<br>モルタル金コ押し [既存]                         |                                                               | ソフト巾木     | 100       | 面台部:化粧ケイカル板 t=6<br>面台部:LGS+耐水合板 t=12 | H=900                                  | EP塗り<br>LGS+FK t=6                                                |                                                                                | GB-D t=9.5<br>LGS+ｸﾞﾗｽｸｰﾙ敷込 t=50                                                  |                                                  | 2925                      | 塩ビ製          | 衛生器具 (設備), 鏡 (設備)<br>カーテンレール,カーテンBOX, 白板                                     |                                                |       |
| 林業実験室 (改修前)   | ±0          | ビニル床タイル t=2.0 [撤去]<br>モルタル金コ押し                         |                                                               | 木製巾木 [撤去] | 100       |                                      |                                        | AEP塗り<br>木間仕切組 [撤去]+石綿ケイカル板 t=6 [撤去]<br>木脚縁 [撤去]+石綿ケイカル板 t=6 [撤去] |                                                                                | GB-D t=9 [撤去]<br>LGS [撤去]+ｸﾞﾗｽｸｰﾙ敷込 t=25 [撤去]                                     |                                                  | 3000                      |              | カーテンレール [撤去],カーテンBOX [撤去]<br>実験台 [撤去], 洗場 [撤去]<br>黒板 [撤去], 掲示板 [撤去]          |                                                |       |
| 準備室 (改修前)     | ±0          | ビニル床タイル t=2.0 [撤去]<br>モルタル金コ押し                         |                                                               | 木製巾木 [撤去] | 100       |                                      |                                        | AEP塗り<br>木間仕切組 [撤去]+石綿ケイカル板 t=6 [撤去]<br>木脚縁 [撤去]+石綿ケイカル板 t=6 [撤去] |                                                                                | GB-D t=9 [撤去]<br>LGS [撤去]+ｸﾞﾗｽｸｰﾙ敷込 t=25 [撤去]                                     |                                                  | 3000                      |              | カーテンレール [撤去],カーテンBOX [撤去]<br>実験台 [撤去], 洗場 [撤去], 戸棚 [撤去]                      |                                                |       |
| 射撃場 (改修後)     | ±0          | 射座:塗床② (色分け, ライン引き)<br>その他:塗床③ (防塵塗装)<br>モルタル金コ押し [既存] |                                                               | ソフト巾木     | 100       | 面台部:化粧ケイカル板 t=6<br>面台部:LGS+耐水合板 t=12 | H=900                                  | EP塗り<br>LGS+FK t=6                                                |                                                                                | GB-D t=9.5<br>勾配天井部:EP塗り<br>LGS+ｸﾞﾗｽｸｰﾙ敷込 t=50<br>勾配天井部:LGS+ｸﾞﾗｽｸｰﾙ敷込 t=50+FK t=6 |                                                  | 2925<br>2485<br>2300~2910 | 塩ビ製          | 衛生器具 (設備), 鏡 (設備)<br>ﾌﾞﾗｲﾝﾄﾞ BOX, 白板                                         |                                                |       |
| 廊下 (改修前)      | ±0          | ビニル床シート t=2.0 [撤去]<br>モルタル金コ押し                         |                                                               | 木製巾木 [撤去] | 100       |                                      |                                        | OP塗り<br>木間仕切組 [撤去]+合板 t=6 [撤去]<br>木脚縁 [撤去]+合板 t=6 [撤去]            |                                                                                | GB-D t=9 [撤去]<br>LGS [撤去]+ｸﾞﾗｽｸｰﾙ敷込 t=25 [撤去]                                     |                                                  | 2500                      |              | カーテンレール [撤去]                                                                 |                                                |       |
| 応用化学実験室 (改修前) | ±0          | ビニル床タイル t=2.0 [撤去]<br>モルタル金コ押し                         |                                                               | 木製巾木 [撤去] | 100       |                                      |                                        | AEP塗り<br>木間仕切組 [撤去]+石綿ケイカル板 t=6 [撤去]<br>木脚縁 [撤去]+石綿ケイカル板 t=6 [撤去] |                                                                                | GB-D t=9 [撤去]<br>LGS [撤去]+ｸﾞﾗｽｸｰﾙ敷込 t=25 [撤去]                                     |                                                  | 3000                      |              | カーテンレール [撤去],カーテンBOX [撤去]<br>実験台 [撤去], 洗場 [撤去], 戸棚 [撤去]<br>黒板 [撤去], 掲示板 [撤去] |                                                |       |
| 準備室 (改修前)     | ±0          | ビニル床タイル t=2.0 [撤去]<br>モルタル金コ押し                         |                                                               | 木製巾木 [撤去] | 100       |                                      |                                        | AEP塗り<br>木間仕切組 [撤去]+石綿ケイカル板 t=6 [撤去]<br>木脚縁 [撤去]+石綿ケイカル板 t=6 [撤去] |                                                                                | GB-D t=9 [撤去]<br>LGS [撤去]+ｸﾞﾗｽｸｰﾙ敷込 t=25 [撤去]                                     |                                                  | 3000                      |              | カーテンレール [撤去],カーテンBOX [撤去]<br>実験台 [撤去], 洗場 [撤去], 戸棚 [撤去]                      |                                                |       |

| 略号               | 略号             | 略号                        | 略号                    | 略号          | 内装制限略号       |
|------------------|----------------|---------------------------|-----------------------|-------------|--------------|
| GB-R 石膏* -ト*     | FK ｸﾞﾗﾌﾞﾙｼﾞｳﾑ板 | SOP 合成樹脂調合* イント塗り         | EP 合成樹脂エマルジョン* イント塗り  | WP 木材保護塗料塗り | Ⓢ 難燃材料       |
| GB-S 耐水石膏* -ト*   | DR 岩綿吸音板       | CL ｸﾘｽﾀﾙｰﾝ塗り              | EP-T 合成樹脂エマルジョン模様塗料塗り |             | Ⓜ 準不燃材料      |
| GB-F 強化石膏* -ト*   |                | NAD ｱｸﾘﾙ樹脂系非水分散形塗料塗り      | UC ｳﾚﾀﾝ樹脂ﾌﾞﾗﾝｽ塗り      |             | Ⓝ 不燃材料       |
| GB-H 普通硬質石膏* -ト* |                | DP 耐候性塗料塗り                | LE ｳｯｶｰｰｲﾝﾄﾞ塗り        |             | Ⓣ 不燃材料 (下地共) |
| GB-D 化粧石膏* -ト*   |                | EP-G つや有合成樹脂エマルジョン* イント塗り | OS ｵｲﾙｽﾞｲﾝﾄﾞ塗り        |             |              |


|             |     |                               |  |    |      |         |   |
|-------------|-----|-------------------------------|--|----|------|---------|---|
| 徳島県県土整備部営繕課 | 工事名 | R2 営繕 城西高等学校 徳・鮎喰 水理実習棟改修工事建築 |  |    | 図面番号 | B-09    |   |
|             | 図名  | 内部仕上表-2                       |  |    | 作図年月 | 2020. 8 |   |
|             |     |                               |  | 縮尺 | A3   | -       |  <b>株式会社 上設計</b><br>管理建築士 一級建築士 第232263号 上栞 重信<br>〒779-4101 tel 0883-62-3955<br>徳島県美馬郡つるぎ町貞光字町45番地7 fax 0883-62-3966 |
|             |     |                               |  |    | A2   | -       |   |

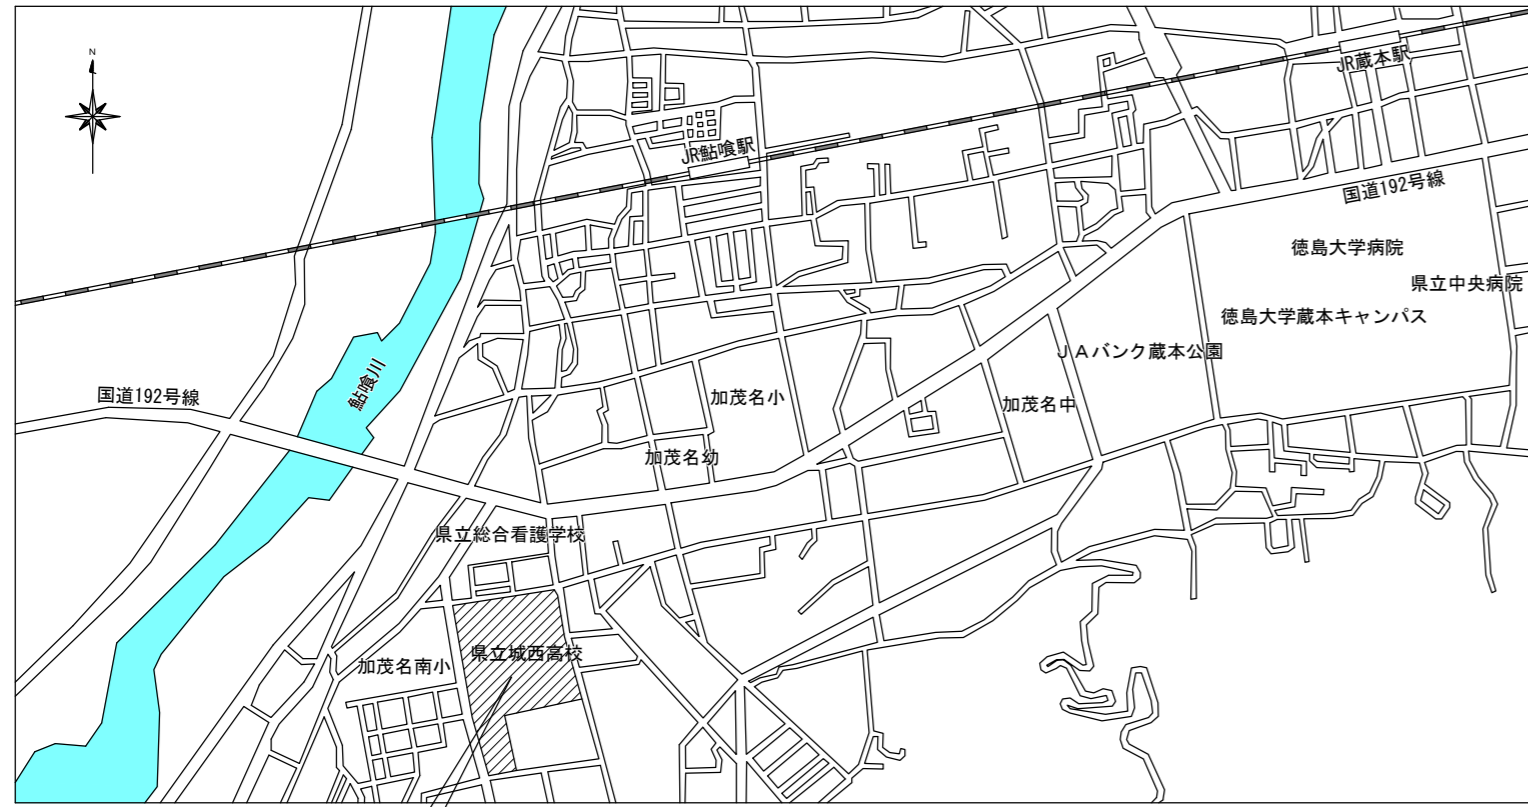


付近見取図

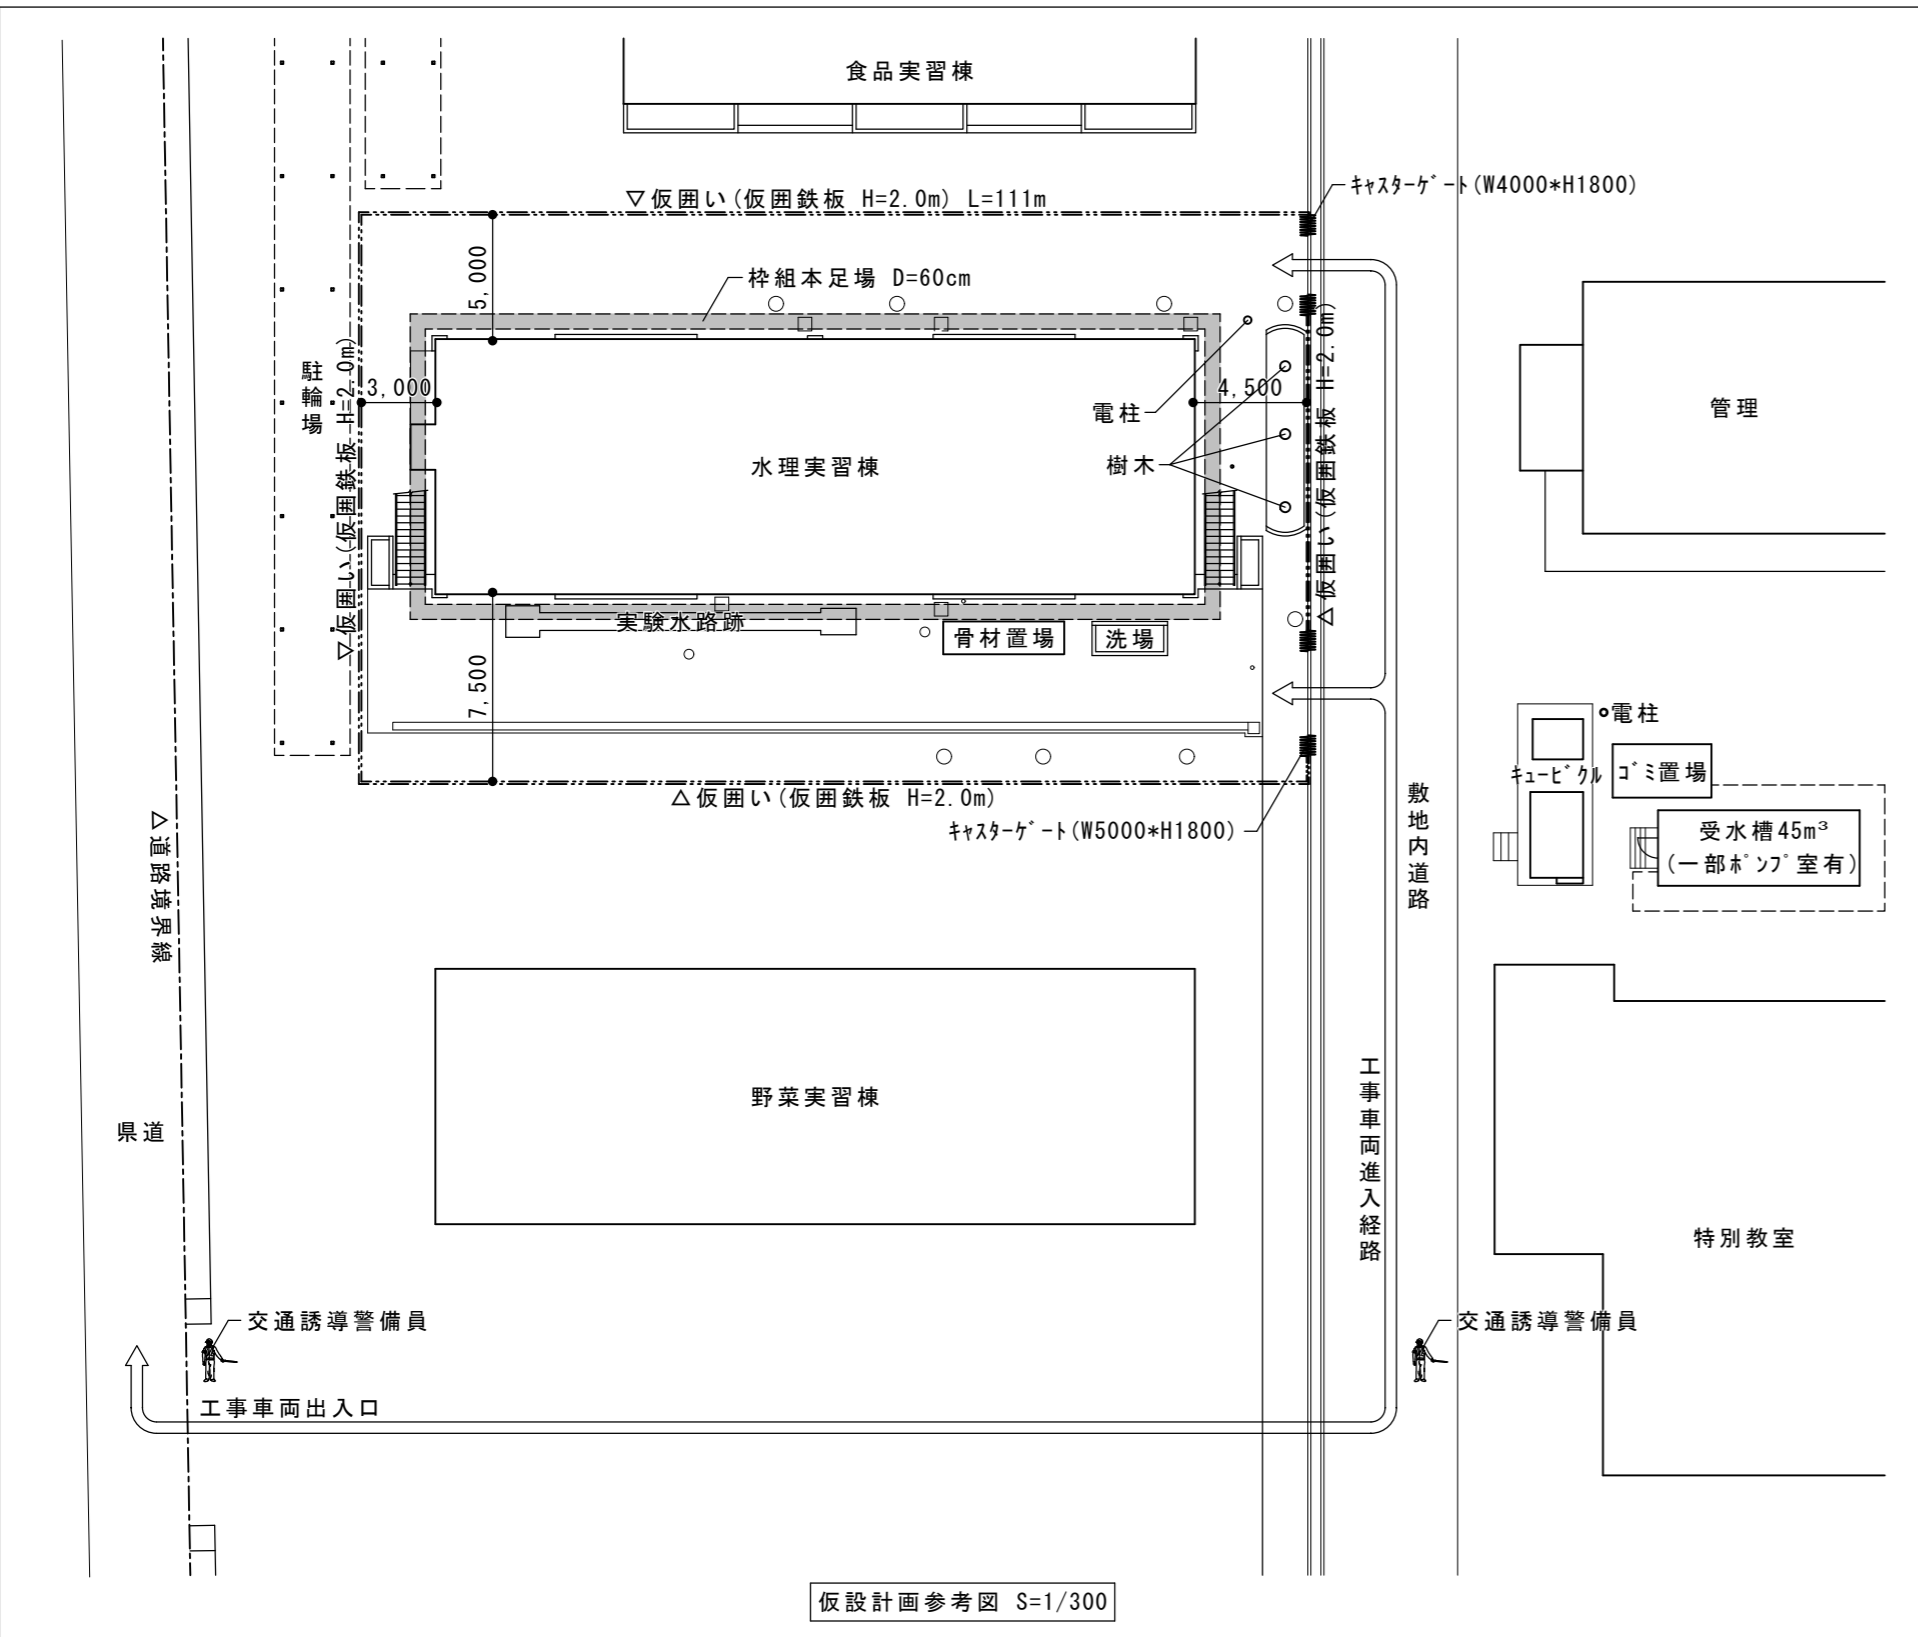


仮設計画参考図 S=1/300

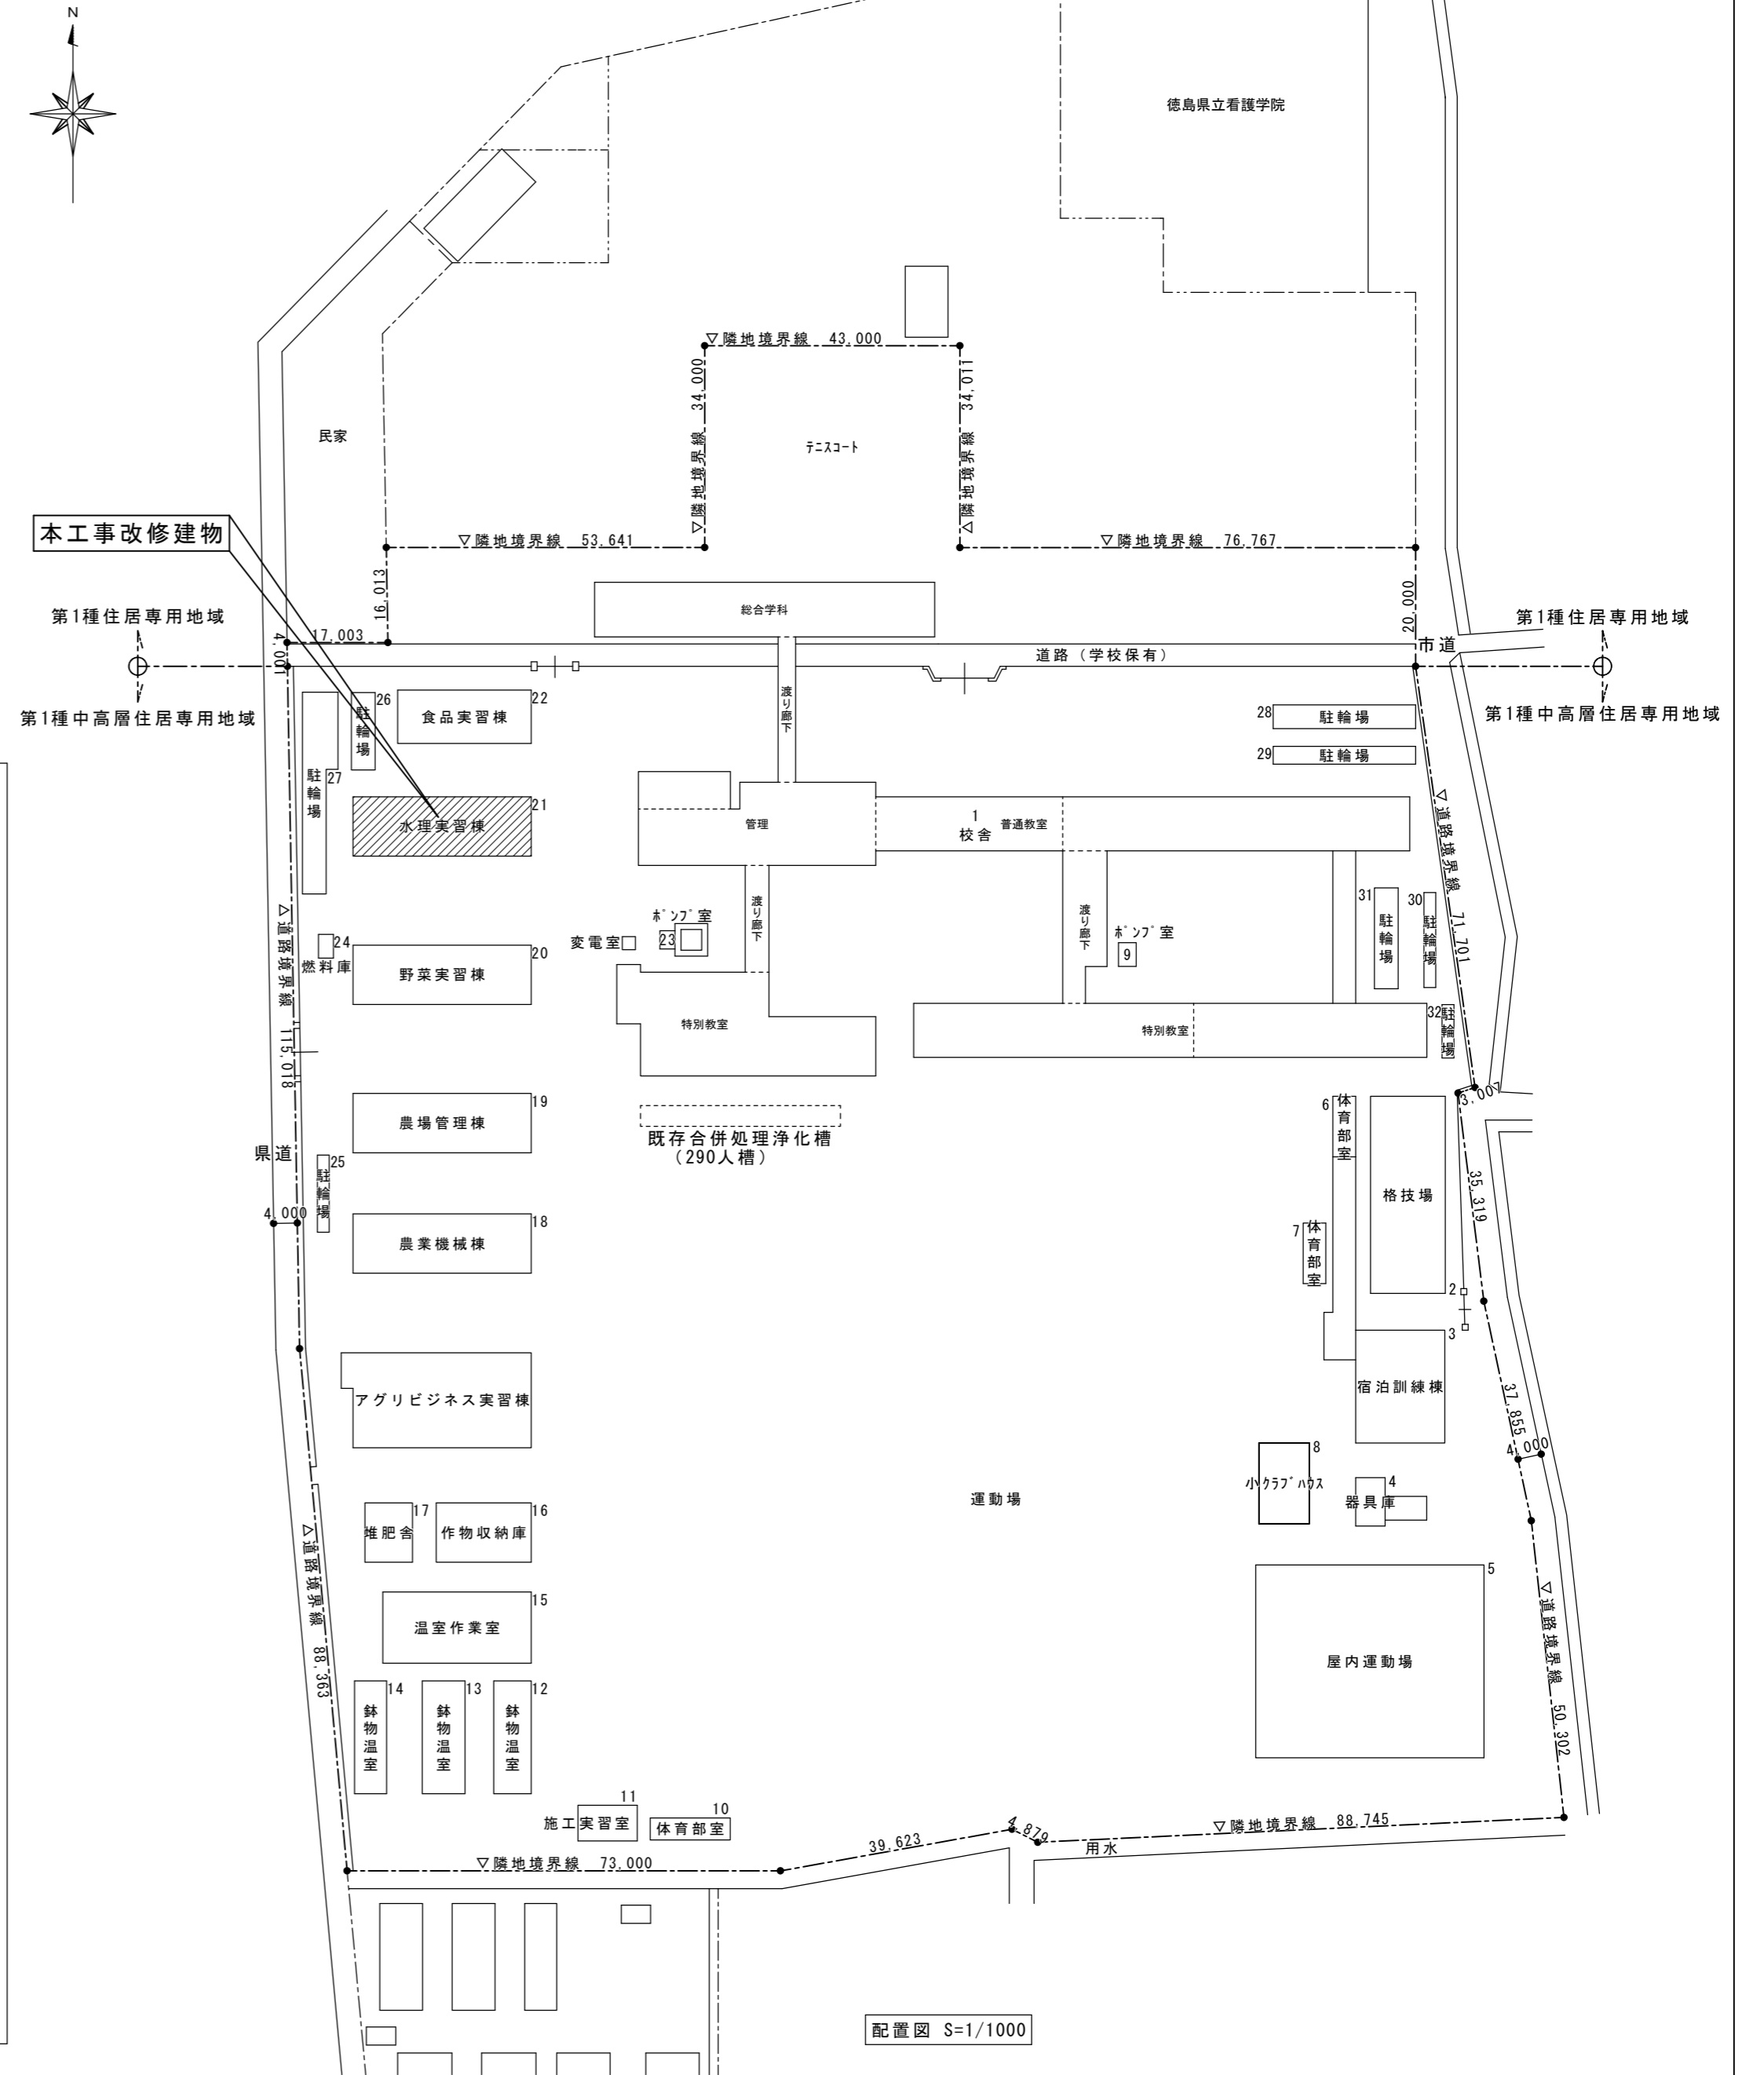


配置図 S=1/1000

|             |     |                              |   |                        |
|-------------|-----|------------------------------|---|------------------------|
| 徳島県県土整備部宮繕課 | 工事名 | R2宮繕 城西高等学校 徳・鮎喰 水理実習棟改修工事建築 | 図面番号   | B-10                   |
|             | 図名  | 付近見取図 配置図 仮設計画参考図            | 縮尺   | A3 1/1410<br>A2 1/1000 |
|             |     |                              | 作図年月   | 2020.8                 |
|             |     |                              |  <b>株式会社 上設計</b><br>管理建築士 一級建築士 第232263号 上柁 重信<br>〒779-4101 徳島県美馬郡つるぎ町貞光字町45番地7<br>tel 0883-62-3955 fax 0883-62-3966 |                        |

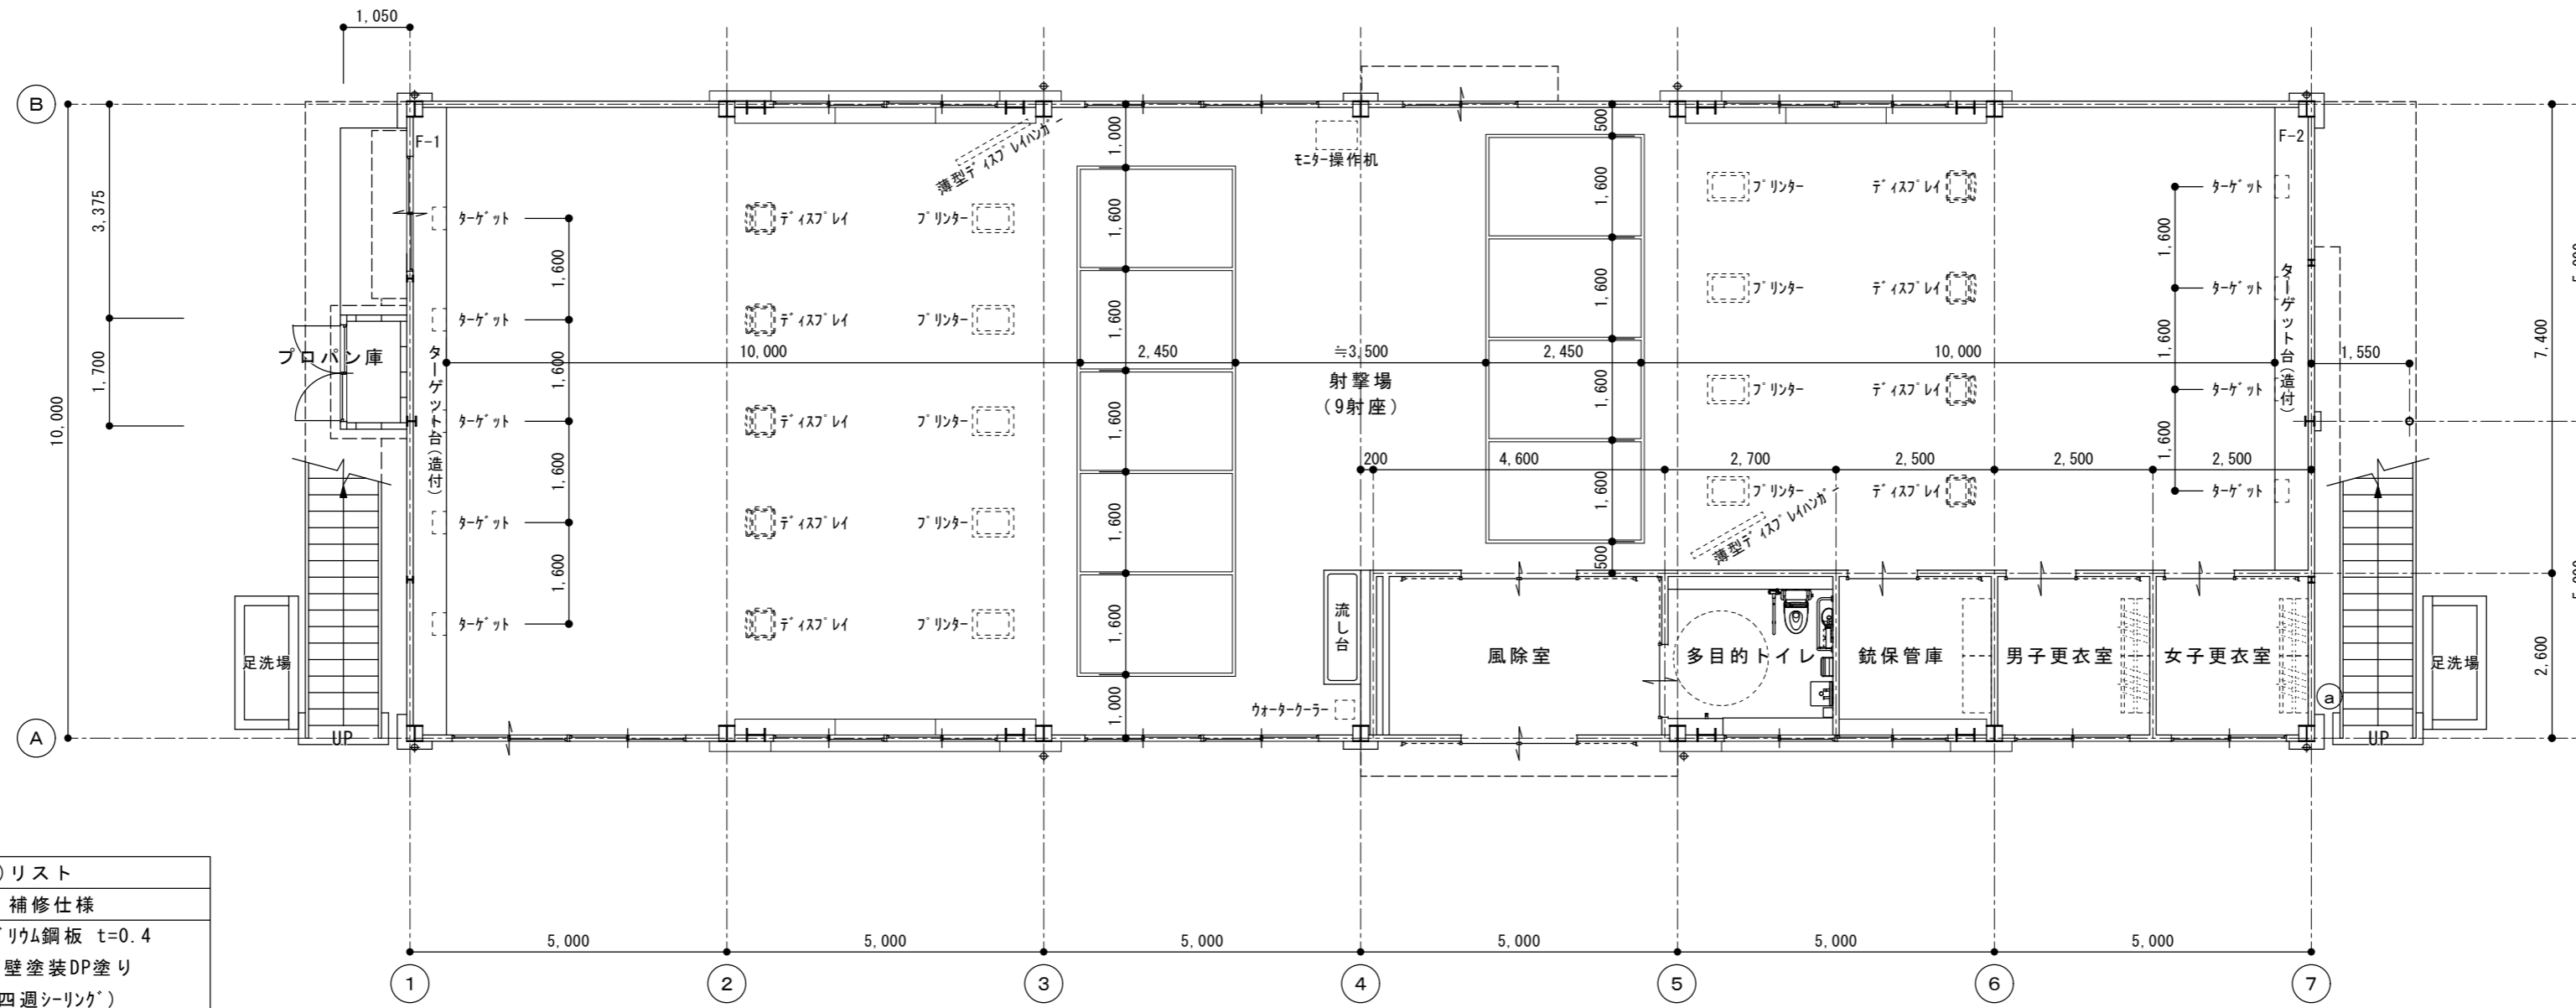

| 外壁開口補修(塞ぎ)リスト |    |                |
|---------------|----|----------------|
| 補修径           | ヶ所 | 補修仕様           |
| (a) 電気 50φ    | 2  | ガルバリウム鋼板 t=0.4 |
| (b) 管 50φ     | 2  | +外壁塗装DP塗り      |
| (c) 管 100φ    | 4  | (四週シーリング)      |

1階平面図 S=1/100

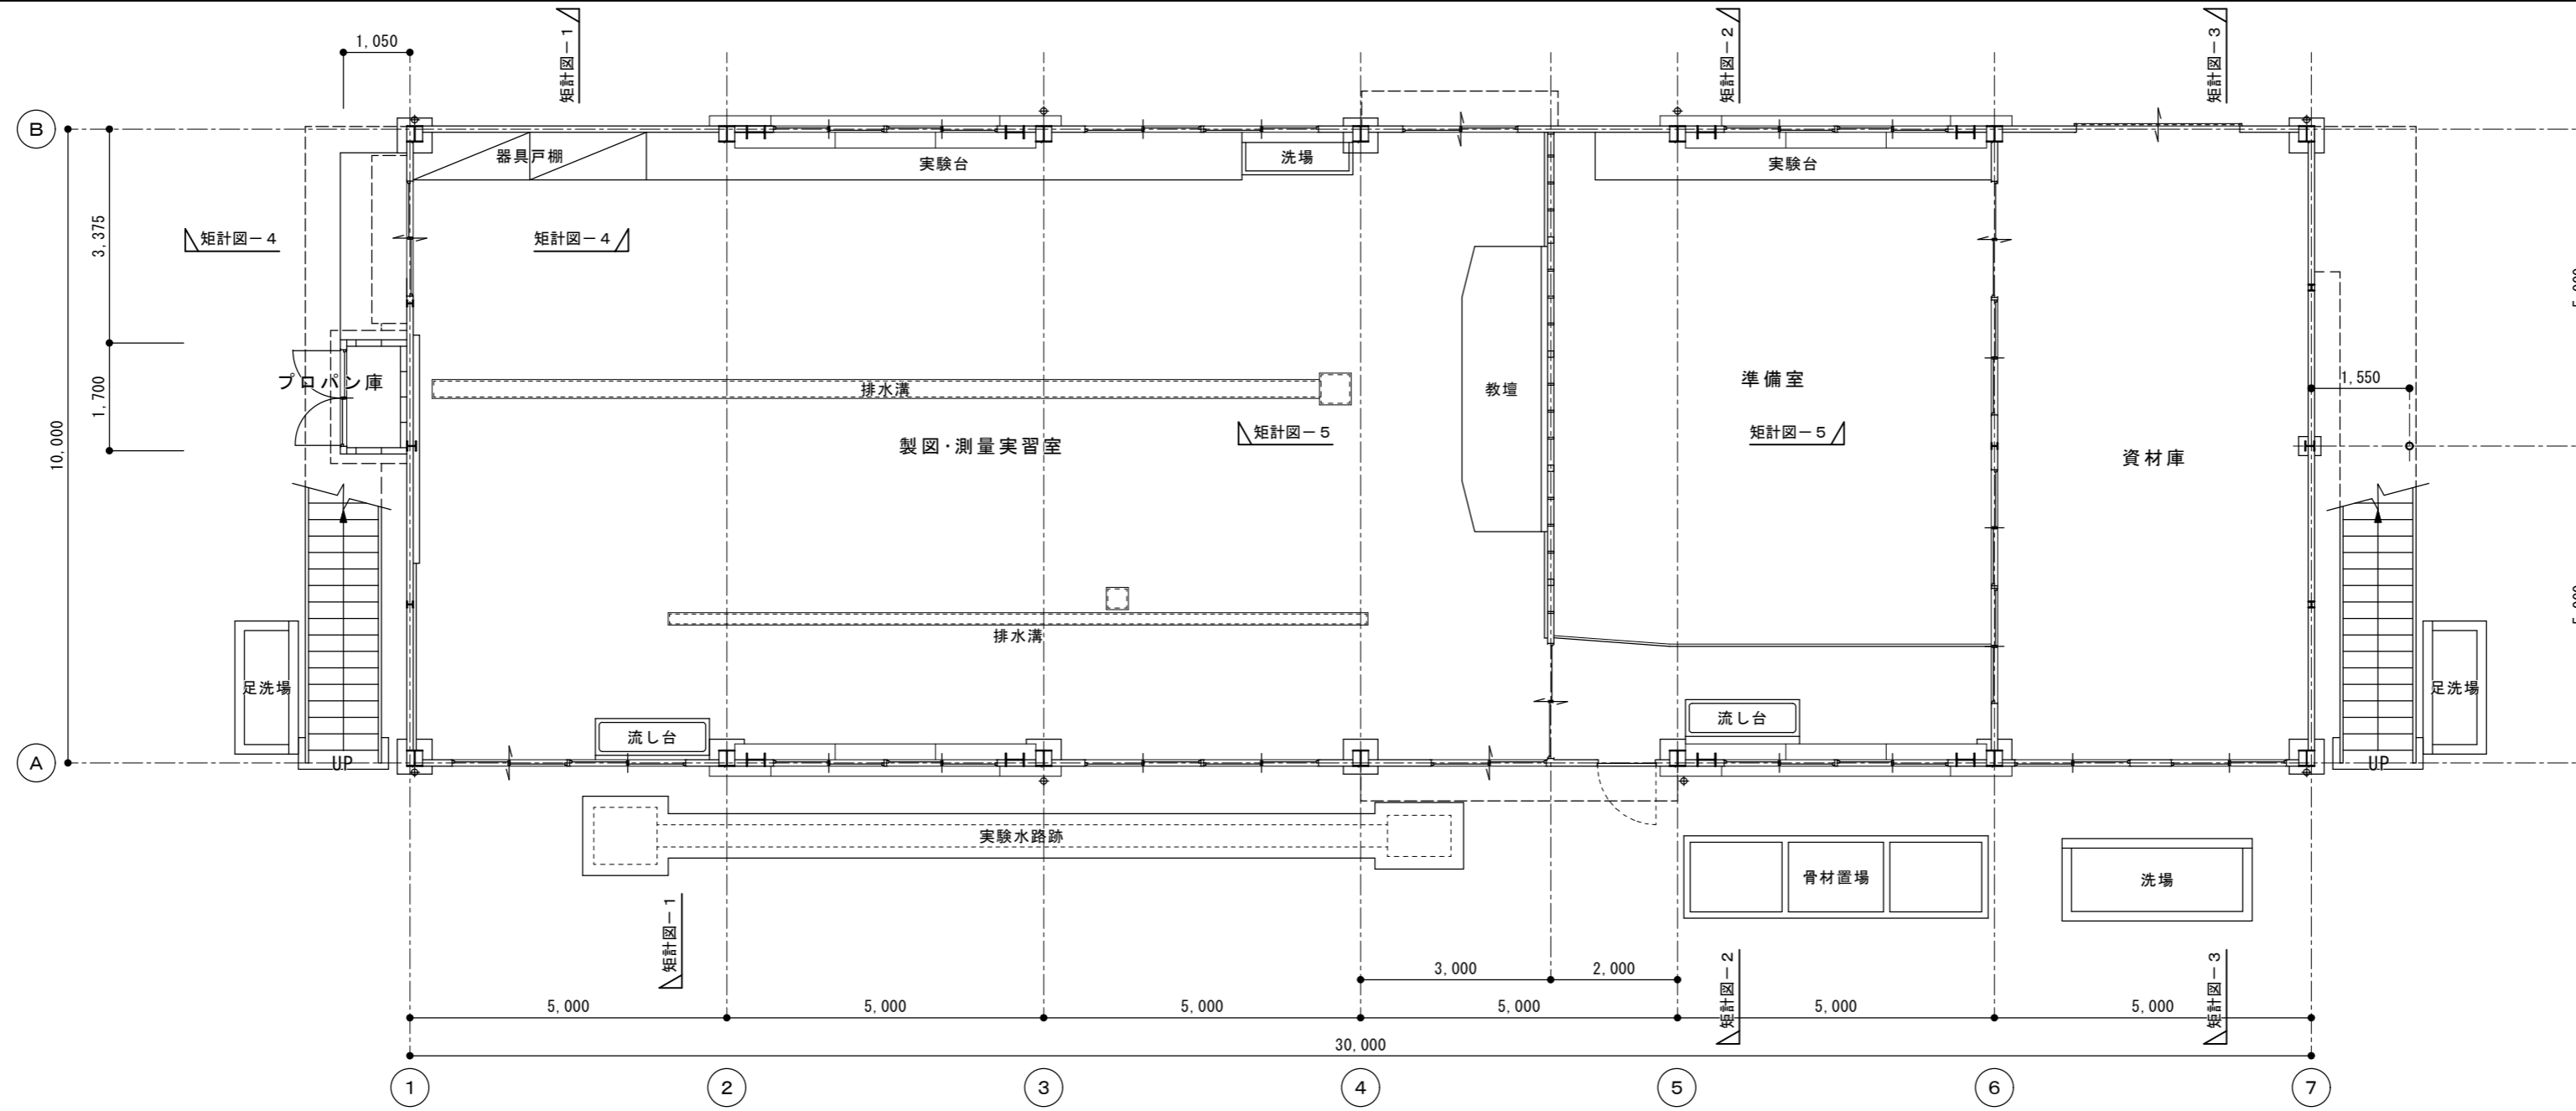


1階平面図 S=1/100

改修後

改修前



|             |     |                              |   |                      |
|-------------|-----|------------------------------|---|----------------------|
| 徳島県県土整備部営繕課 | 工事名 | R2営繕 城西高等学校 徳・鮎喰 水理実習棟改修工事建築 | 図面番号   | B-11                 |
|             | 図名  | 1階平面図                        | 縮尺   | A3 1/141<br>A2 1/100 |
|             |     |                              | 作図年月   | 2020.8               |
|             |     |                              | 株式会社 上設計<br>管理建築士 一級建築士 第232263号 上柁 重信<br>〒779-4101 徳島県美馬郡つるぎ町貞光字町45番地7<br>tel 0883-62-3955 fax 0883-62-3966 |                      |

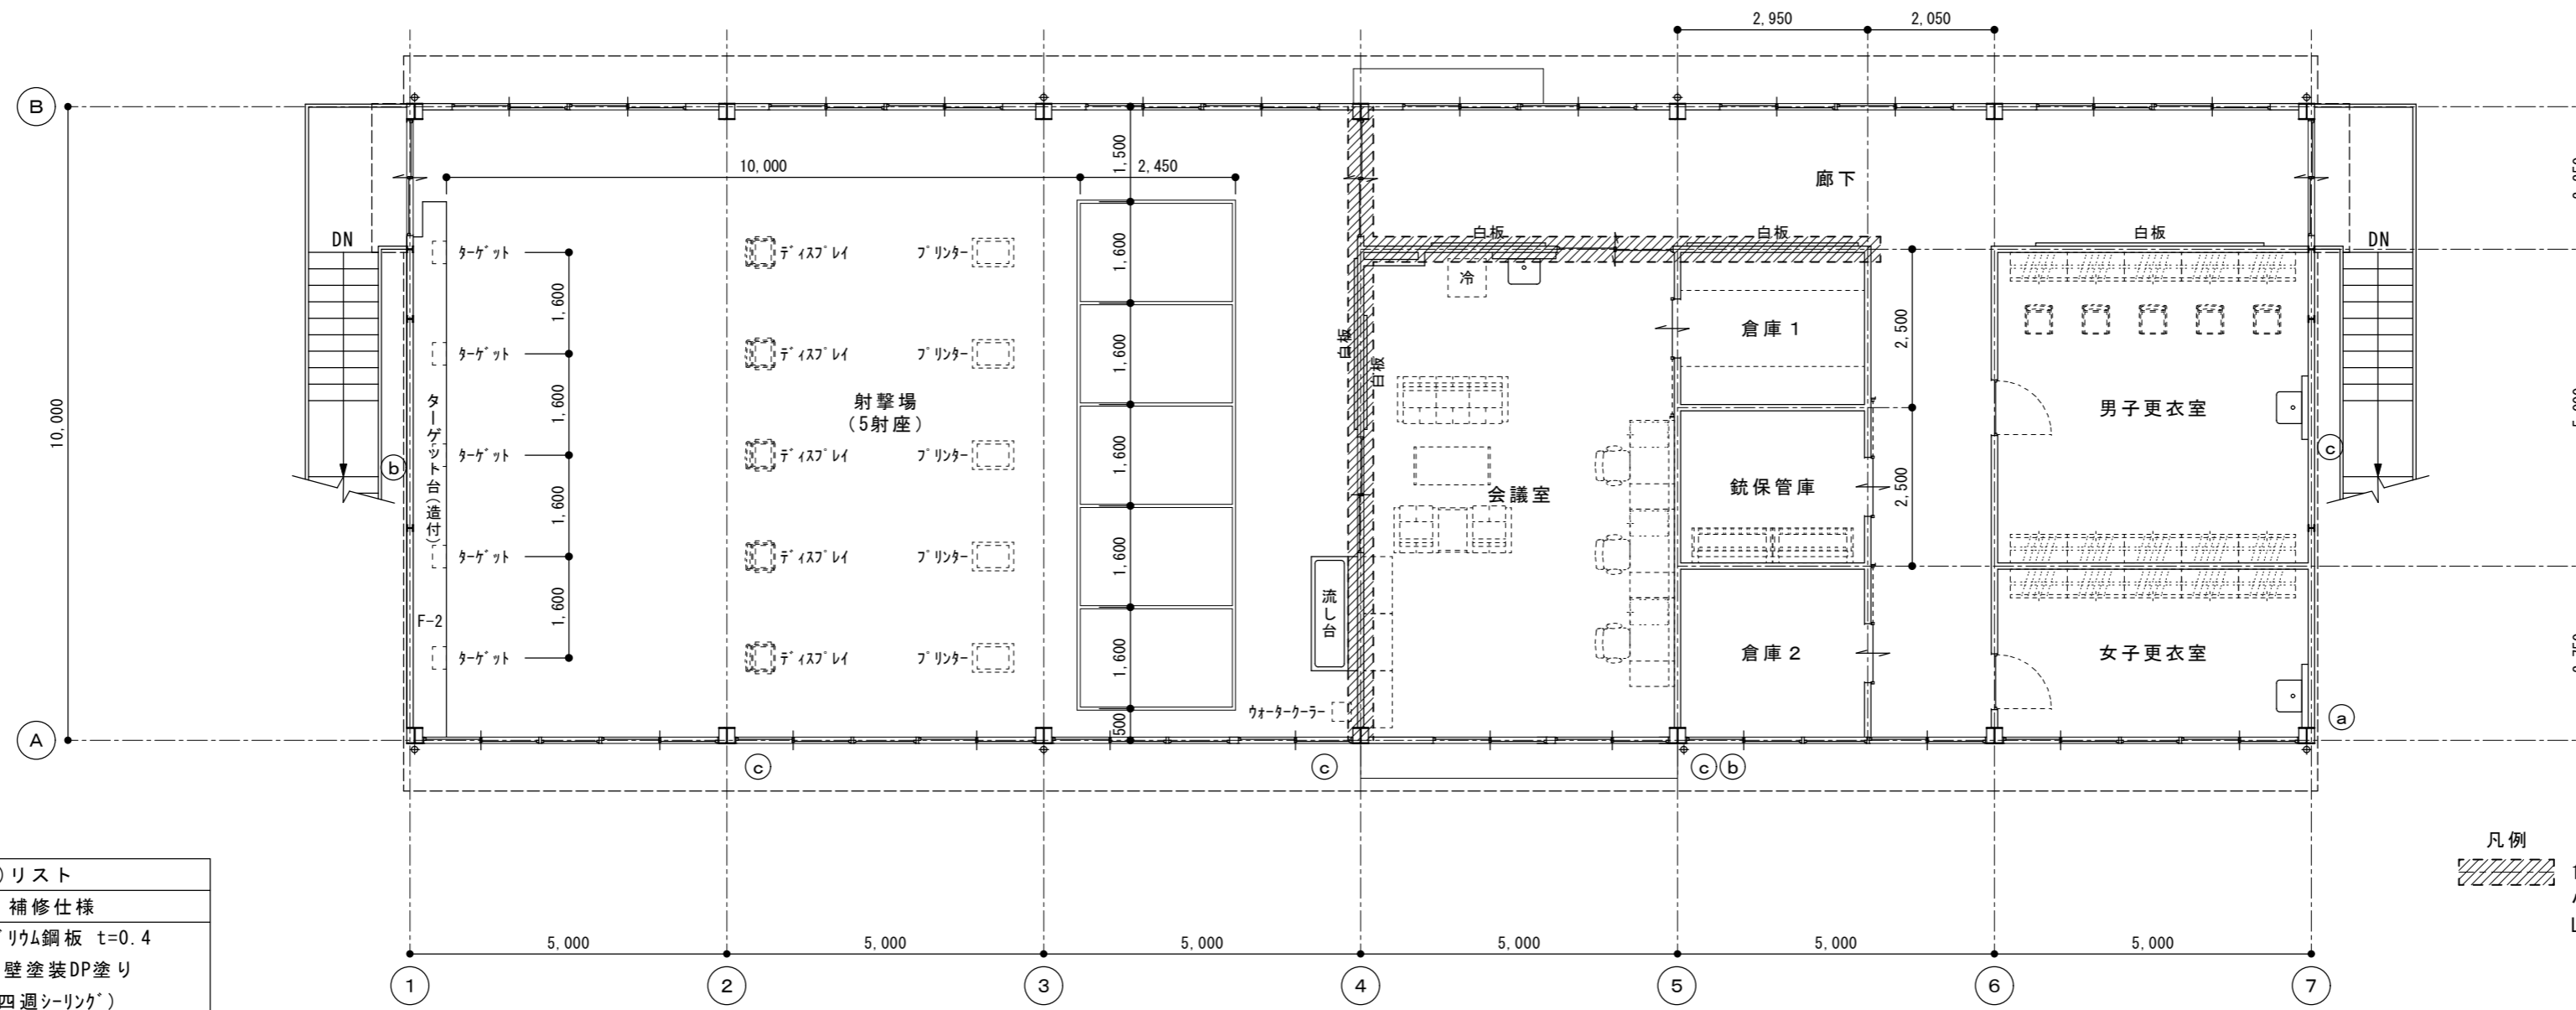


| 外壁開口補修(塞ぎ)リスト |    |                |
|---------------|----|----------------|
| 補修径           | ヶ所 | 補修仕様           |
| (a) 電気 50φ    | 2  | ガルバリウム鋼板 t=0.4 |
| (b) 管 50φ     | 2  | +外壁塗装DP塗り      |
| (c) 管 100φ    | 4  | (四週シーリング)      |

凡例  
 114条区画壁を示す  
 小屋裏又は天井裏に達せしめること  
 LGS+GB-R t=12.5+12.5(両面二重張り)+仕上材


改修後

改修前

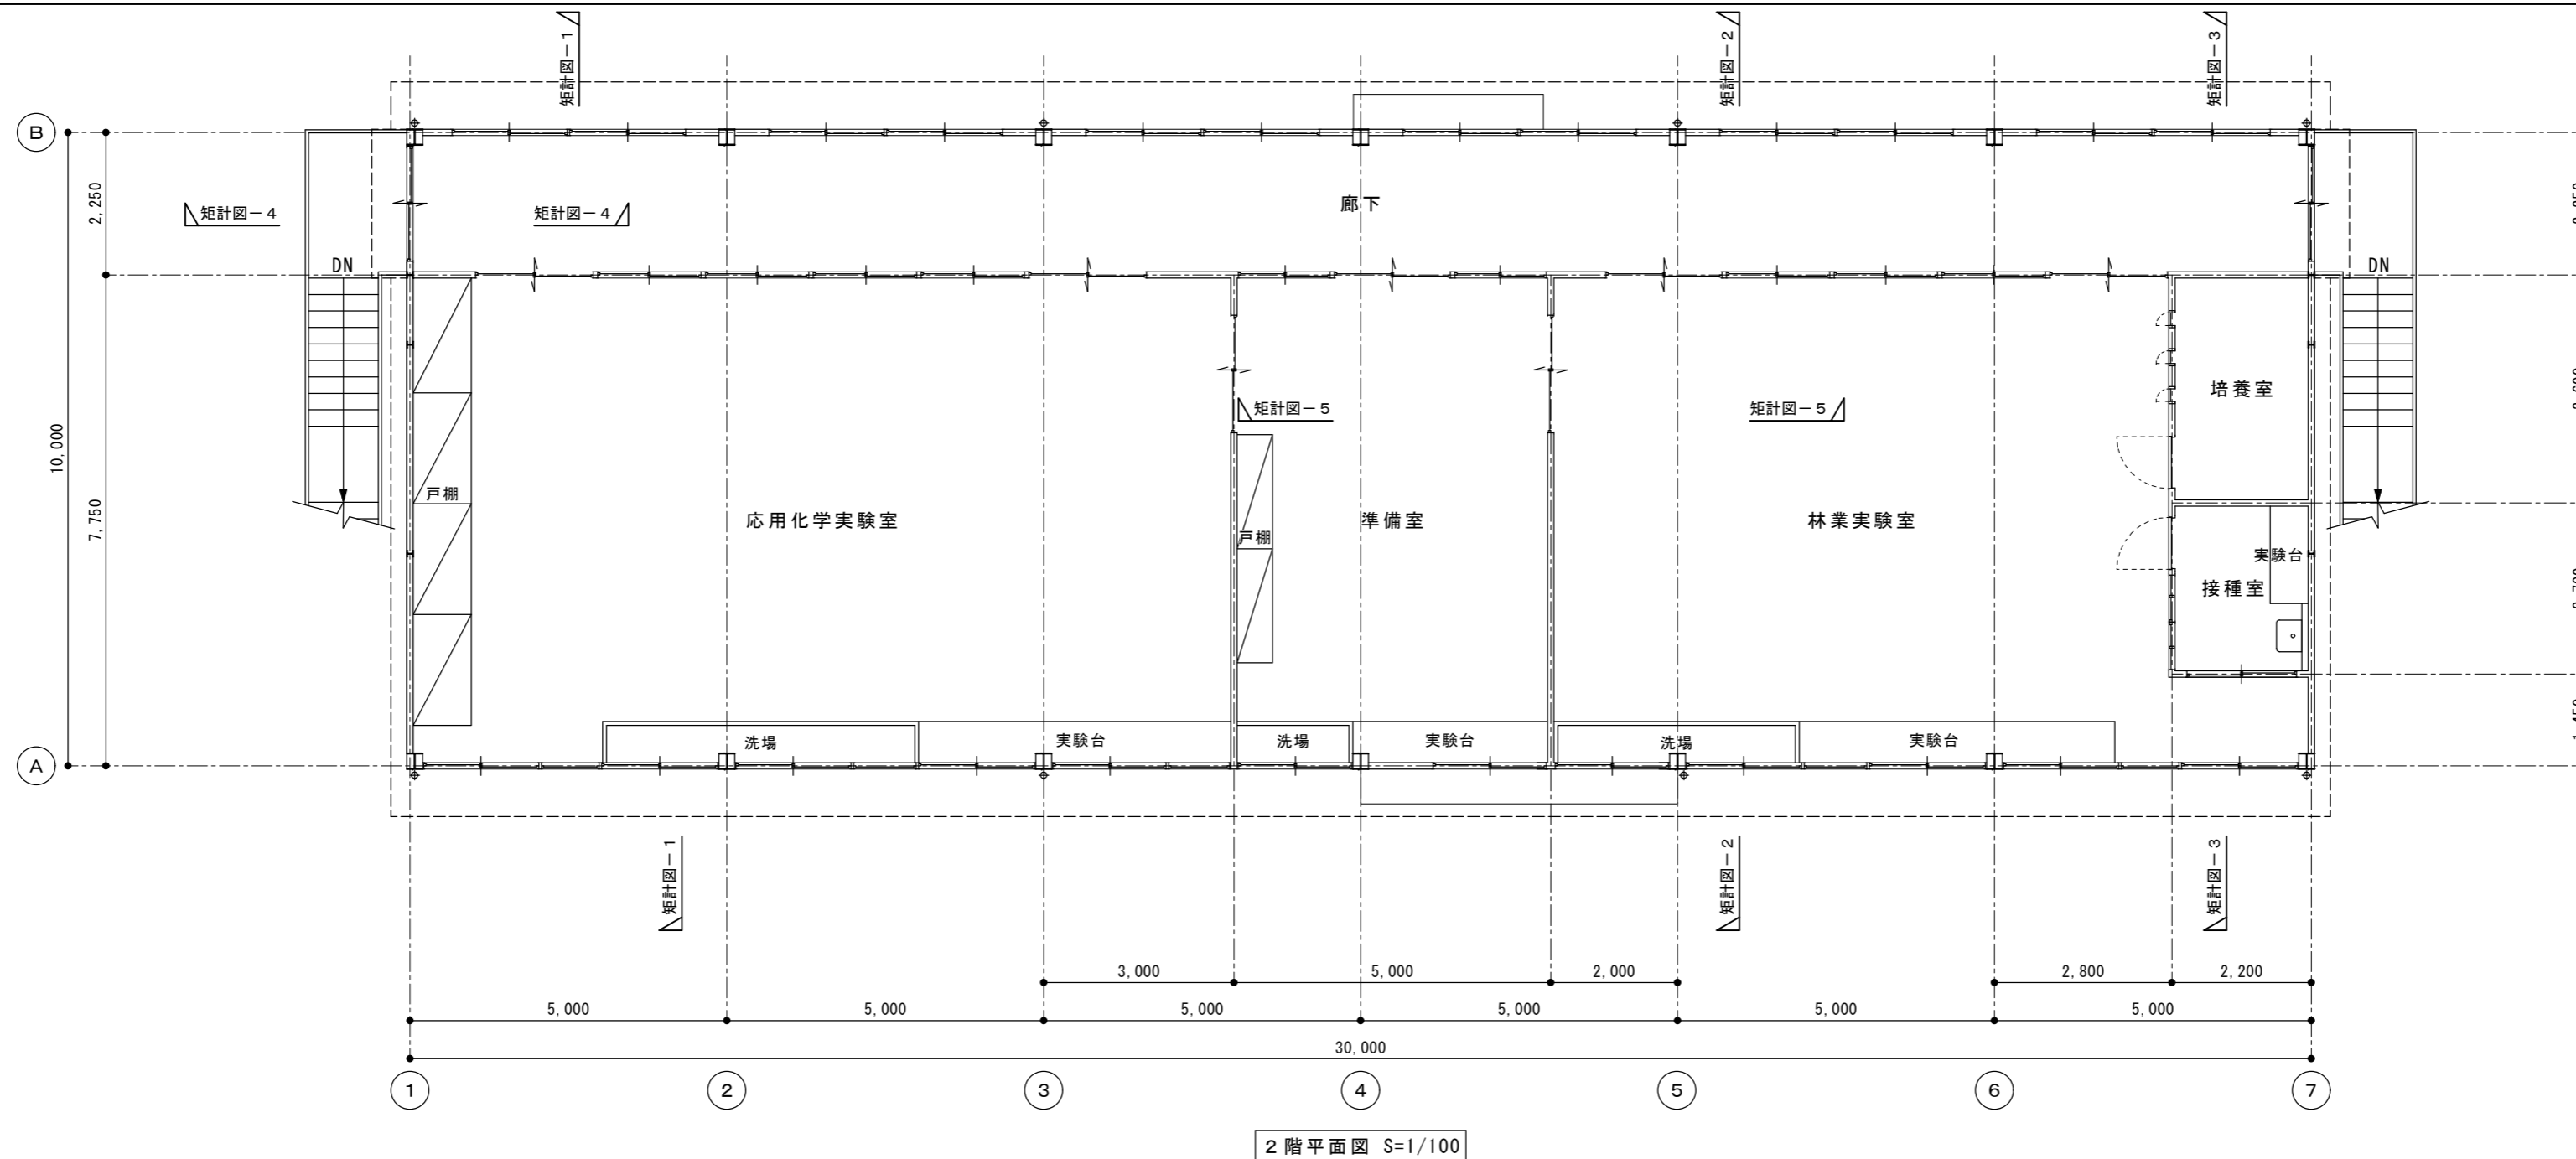

|             |     |                              |    |                      |                |
|-------------|-----|------------------------------|----|----------------------|----------------|
| 徳島県県土整備部営繕課 | 工事名 | R2営繕 城西高等学校 徳・鮎喰 水理実習棟改修工事建築 |    | 図面番号                 | B-12           |
|             | 図名  | 2階平面図                        | 縮尺 | A3 1/141<br>A2 1/100 | 作図年月<br>2020.8 |


**株式会社上設計**  
 管理建築士 一級建築士 第232263号 上柿 重信  
 〒779-4101 徳島県美馬郡つるぎ町貞光字町45番地7  
 tel 0883-62-3955 fax 0883-62-3966

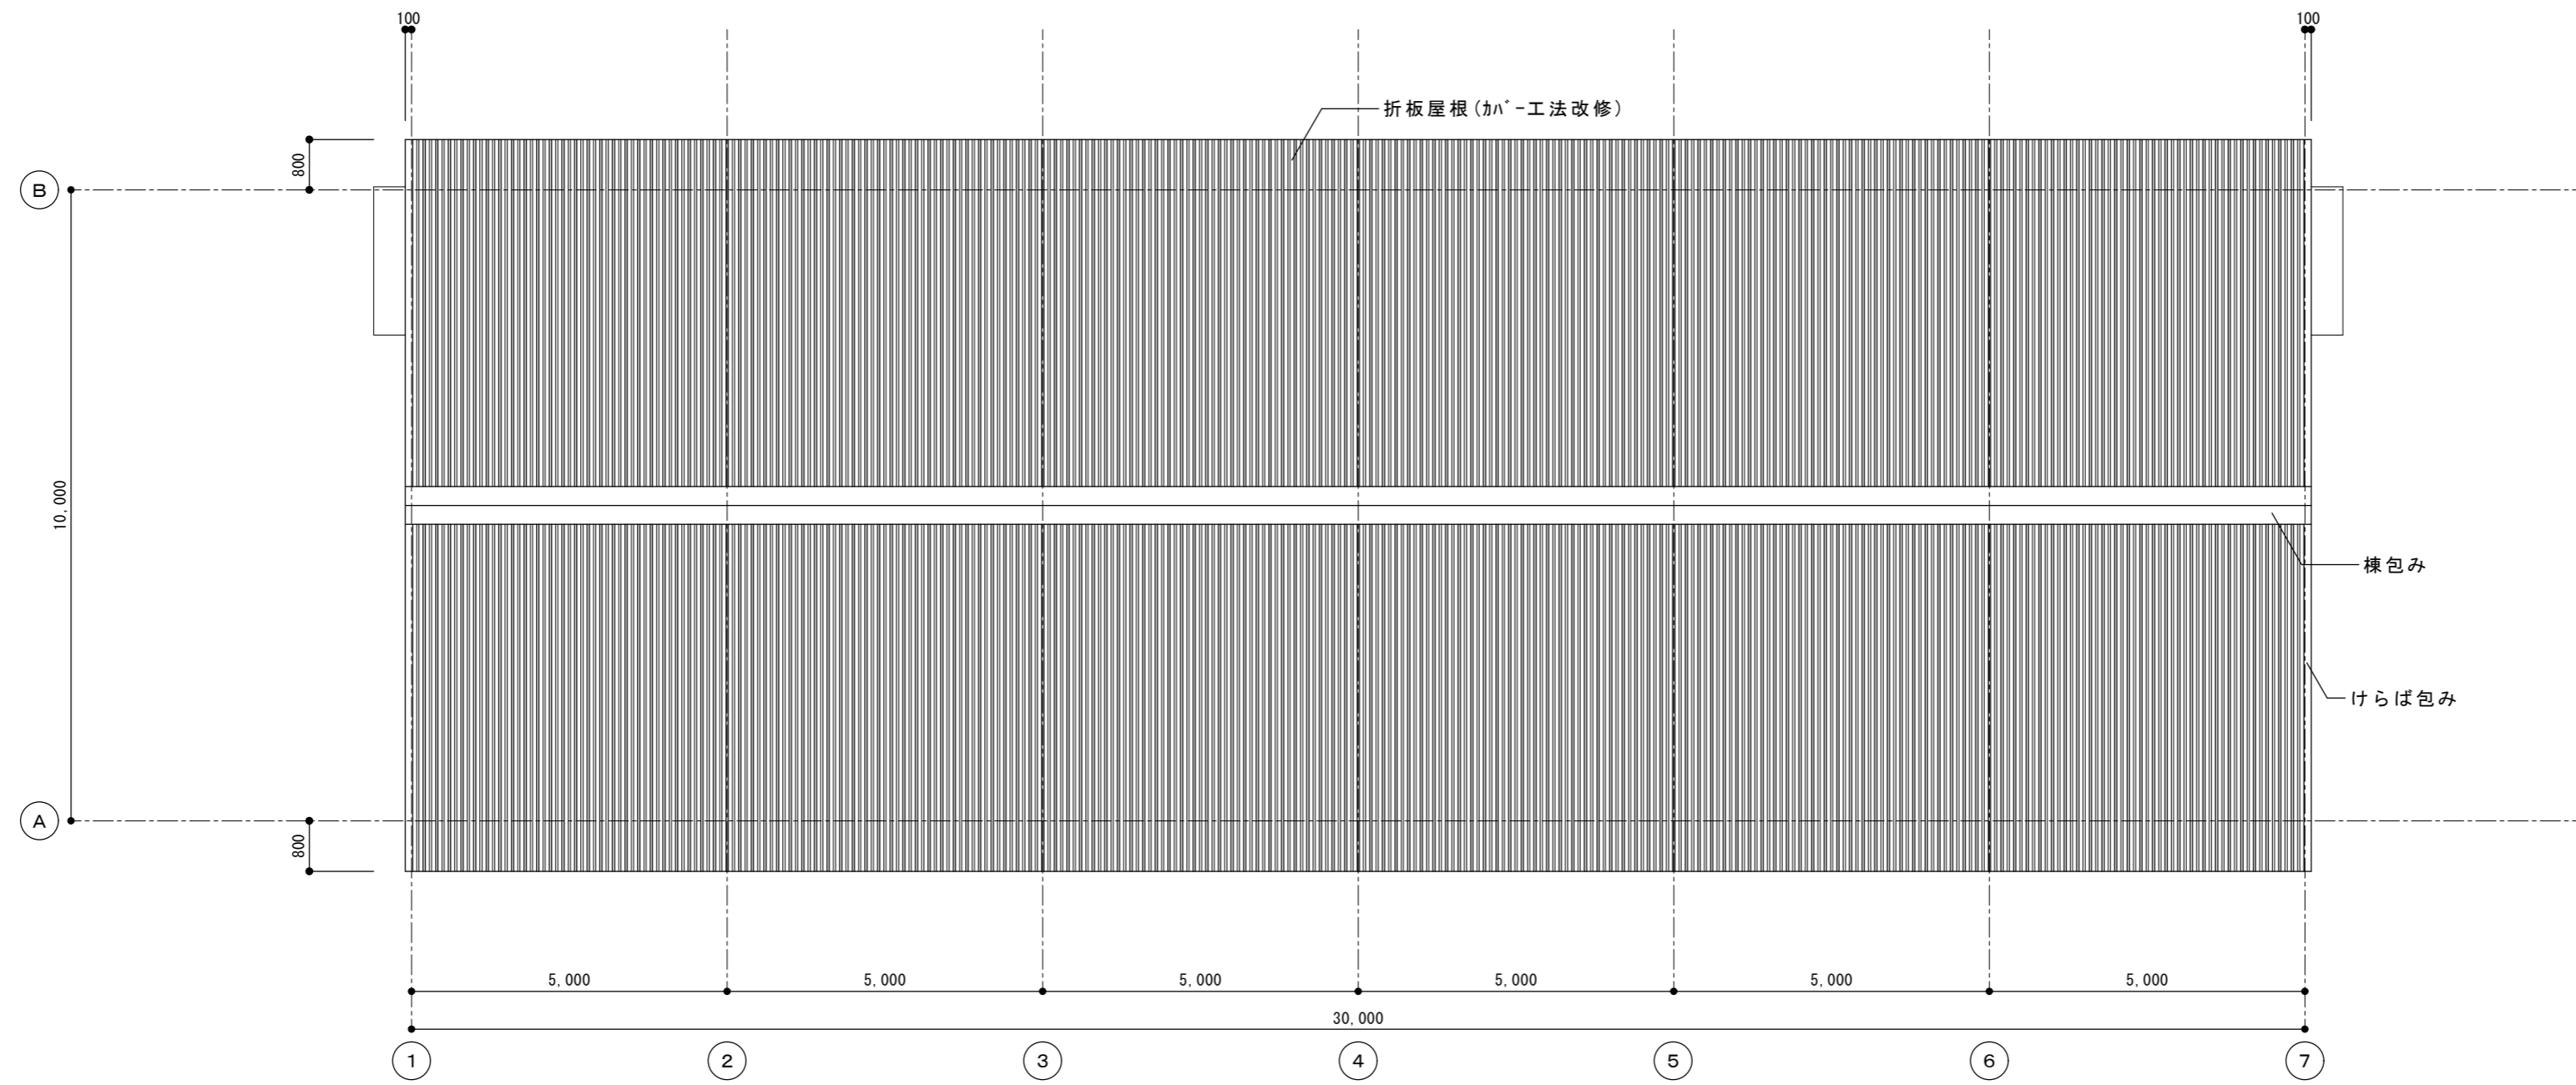

屋根伏図 S=1/100

改修後

改修前

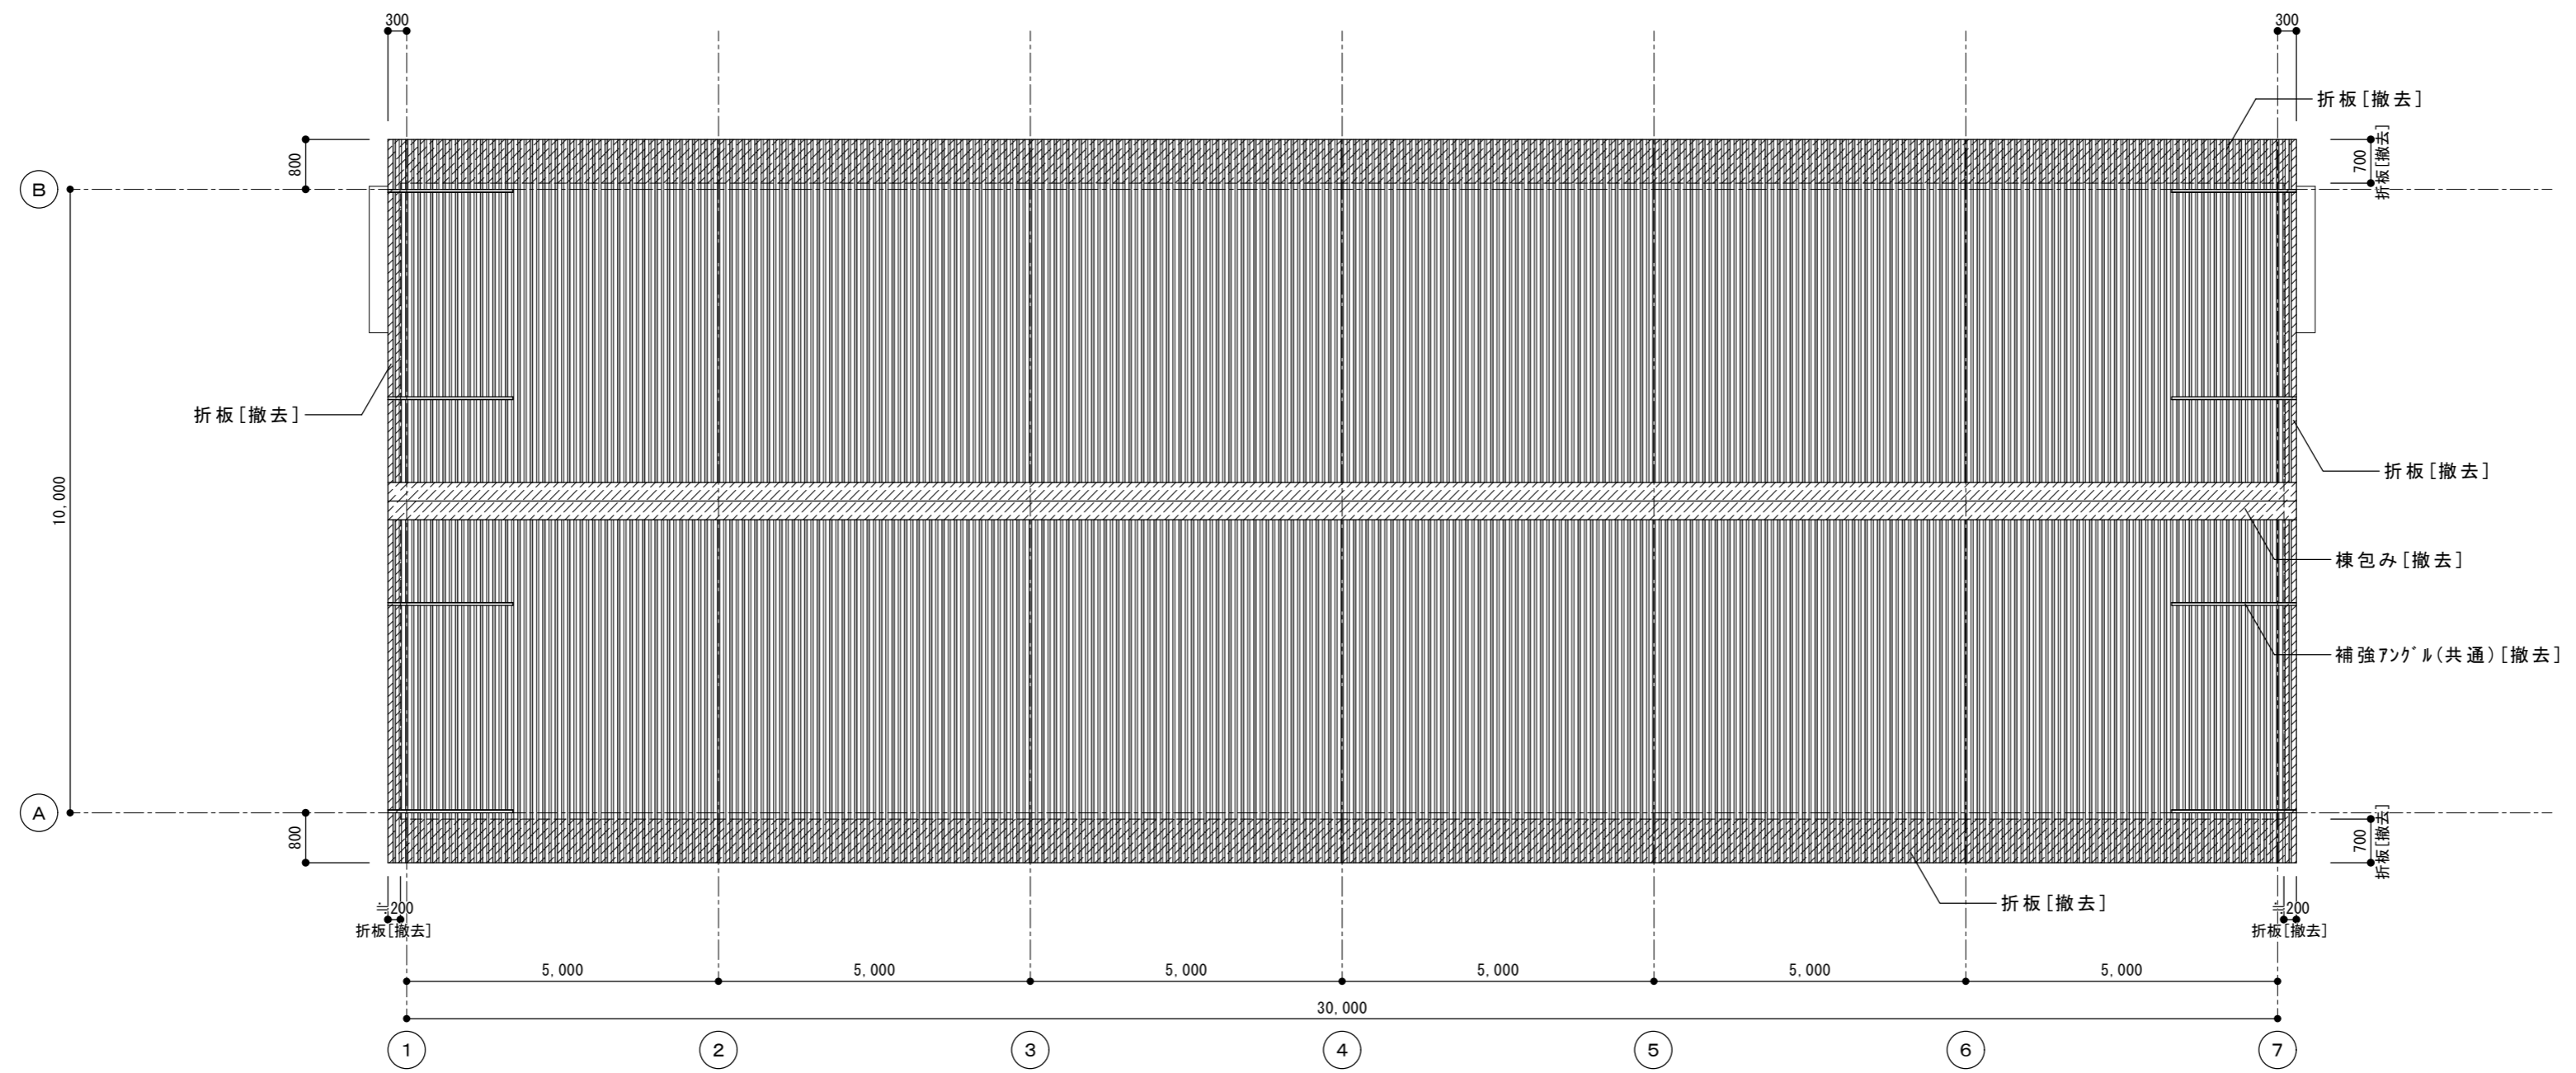


屋根伏図 S=1/100




|             |     |                               |    |                      |      |         |  |
|-------------|-----|-------------------------------|----|----------------------|------|---------|--|
| 徳島県県土整備部営繕課 | 工事名 | R2 営繕 城西高等学校 徳・鮎喰 水理実習棟改修工事建築 |    |                      | 図面番号 | B-13    |  |
|             | 図名  | 屋根伏図                          | 縮尺 | A3 1/141<br>A2 1/100 | 作図年月 | 2020. 8 |  |

株式会社 上設計 かみ  
 管理建築士 一級建築士 第232263号 上栞 重信  
 〒779-4101 徳島県美馬郡つるぎ町貞光字町45番地7  
 tel 0883-62-3955 fax 0883-62-3966

| 外部仕上表                                                |                                 |
|------------------------------------------------------|---------------------------------|
| イ カ-鉄板 t=0.6 折板葺き [既存]+カ-ガルバ'リウム鋼板 t=0.6 折板葺き(カ'-工法) | ト 天井換気ハ'イ' 75φ (防虫網付) [既存]+DP塗り |
| ロ 金属サイディング'張り t=15 [既存, 一部新設]+DP塗り                   | チ 庇:カ-鉄板葺き t=0.6 [既存]+DP塗り      |
| ハ モルタル刷毛引き [既存]+外装薄塗材E                               | リ 鉄骨階段鉄部 [既存]+DP塗替え             |
| ニ ラ下地 [既存]+モルタル刷毛引き [既存]+外装薄塗材E                      | ヌ 大波スレート葺き [既存]                 |
| ホ モルタルコシ磨き [既存]                                      | ル 軒樋:塩'製 150×150×120            |
| ヘ 縦樋:VU 100φ [既存, 上部新設]+DP塗り, 支持金物:SUS製 [既存]         | レ 館名サイン                         |

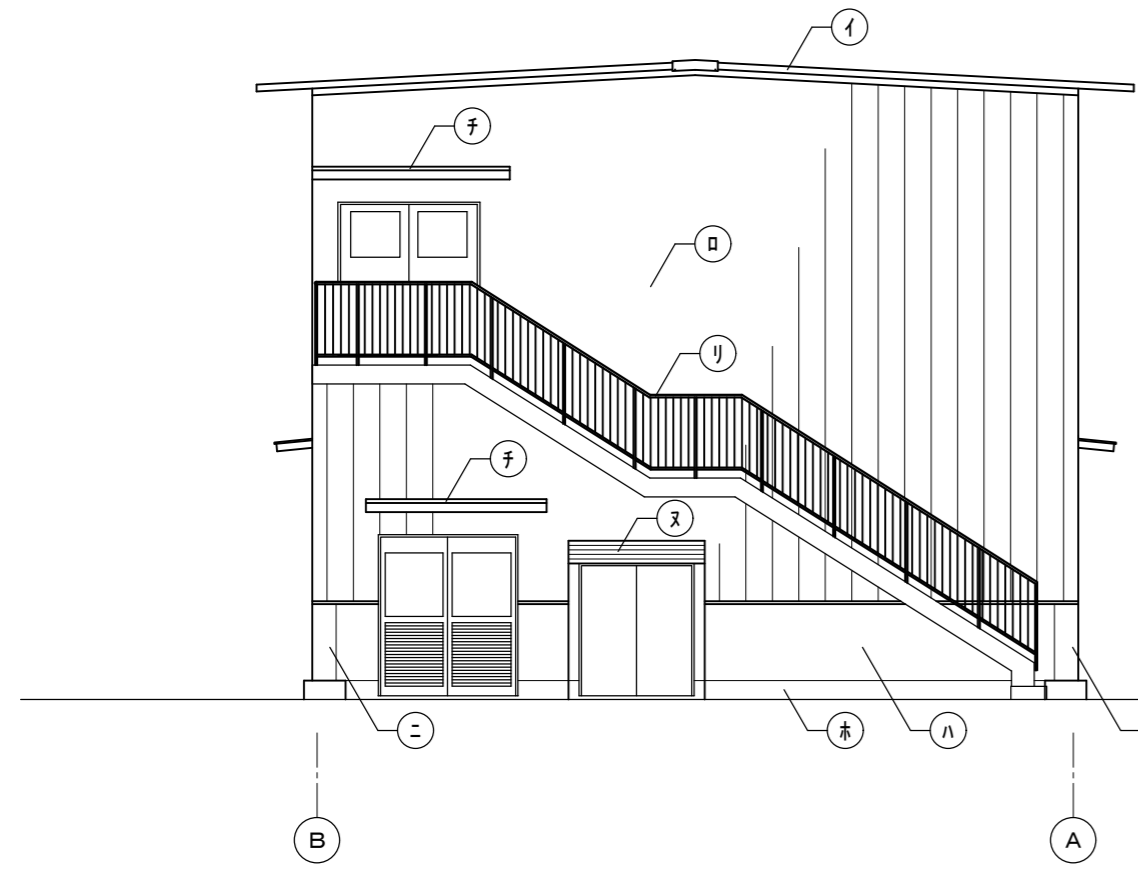


西 立面図 1 / 100

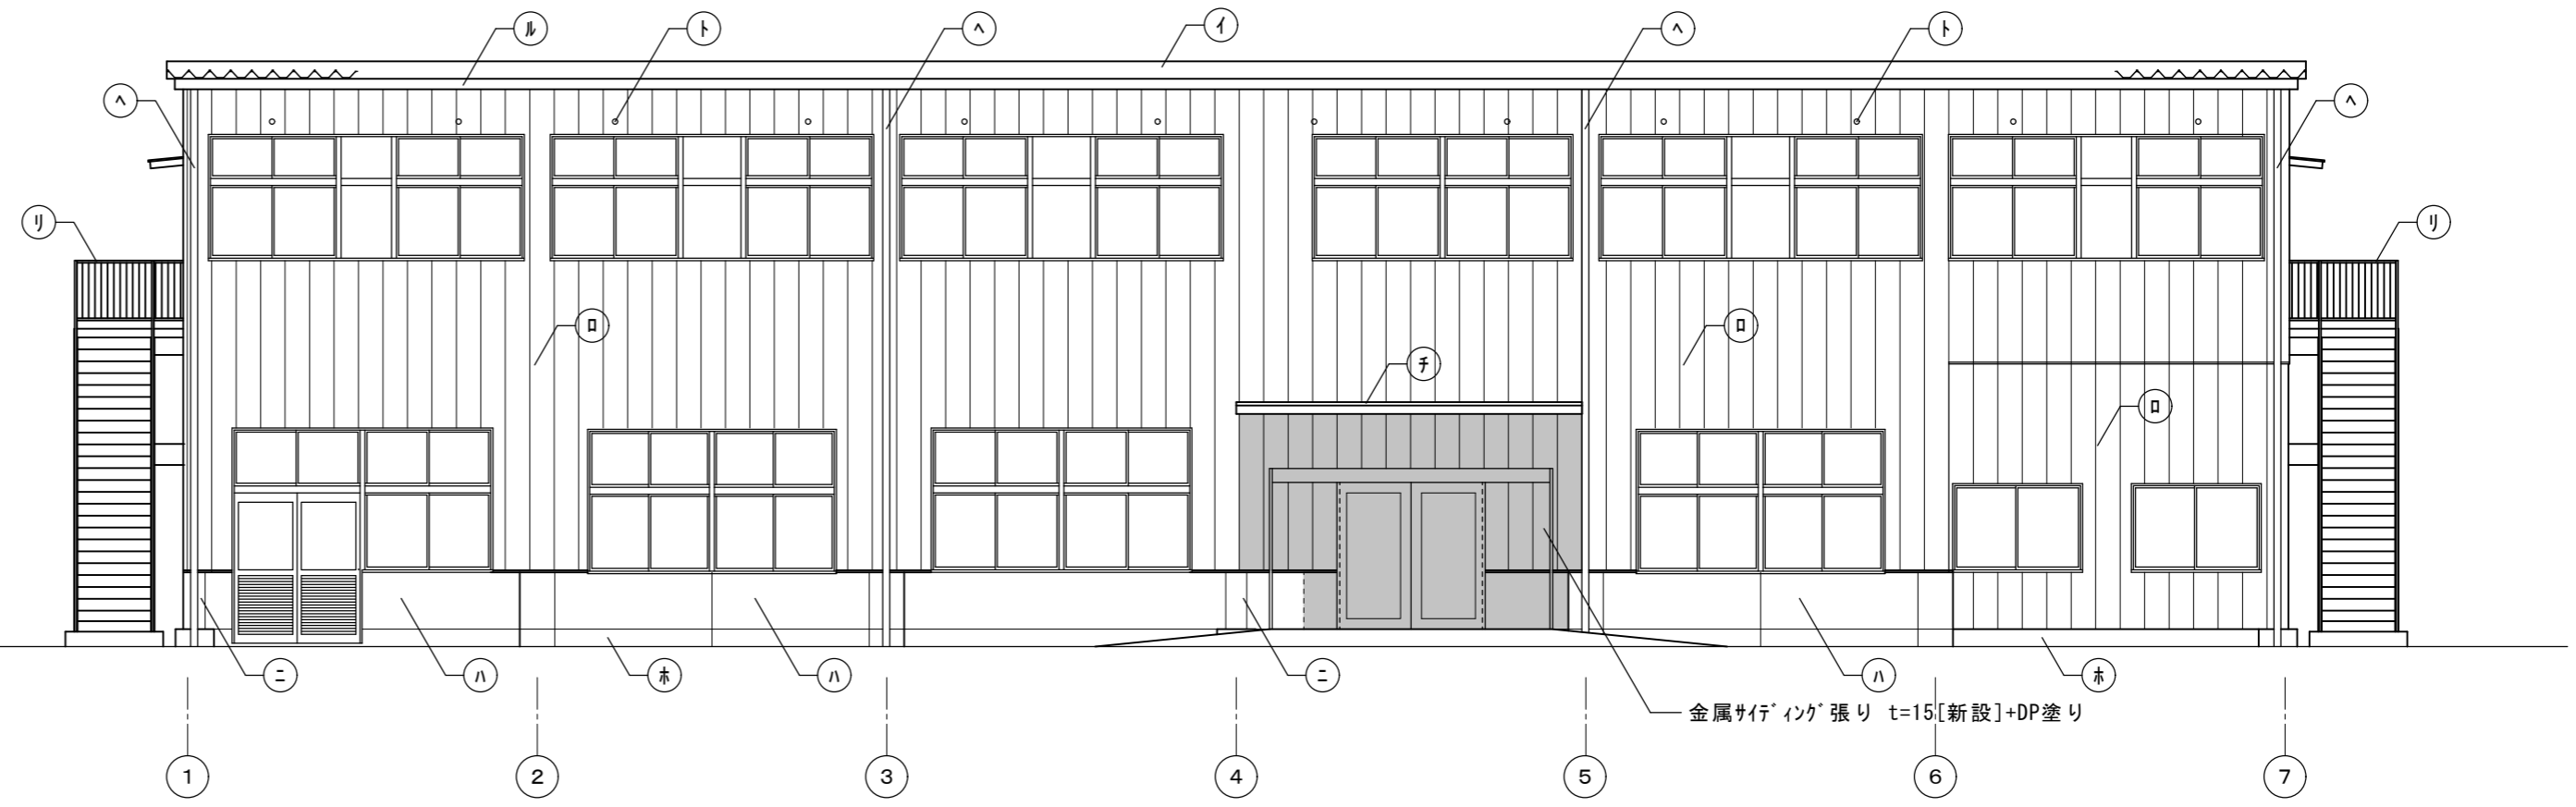


南 立面図 1 / 100

改修後  
↑  
↓  
改修前

| 外部仕上表                          |                               |
|--------------------------------|-------------------------------|
| イ カ-鉄板 t=0.6 折板葺き              | ト 天井換気ハ'イ' 75φ (防虫網付)         |
| ロ 金属サイディング'張り t=15 [一部撤去]      | チ 庇:カ-鉄板葺き t=0.6              |
| ハ モルタル刷毛引き+アクリルシ吹付             | リ 鉄骨階段鉄部+DP塗り                 |
| ニ ラ下地+モルタル刷毛引き+アクリルシ吹付         | ヌ 大波スレート葺き                    |
| ホ モルタルコシ磨き                     | ル 軒樋:プラスチック製 170×150×120 [撤去] |
| ヘ 縦樋:VU 100φ [上部撤去], 支持金物:SUS製 | レ 館名サイン [撤去]                  |

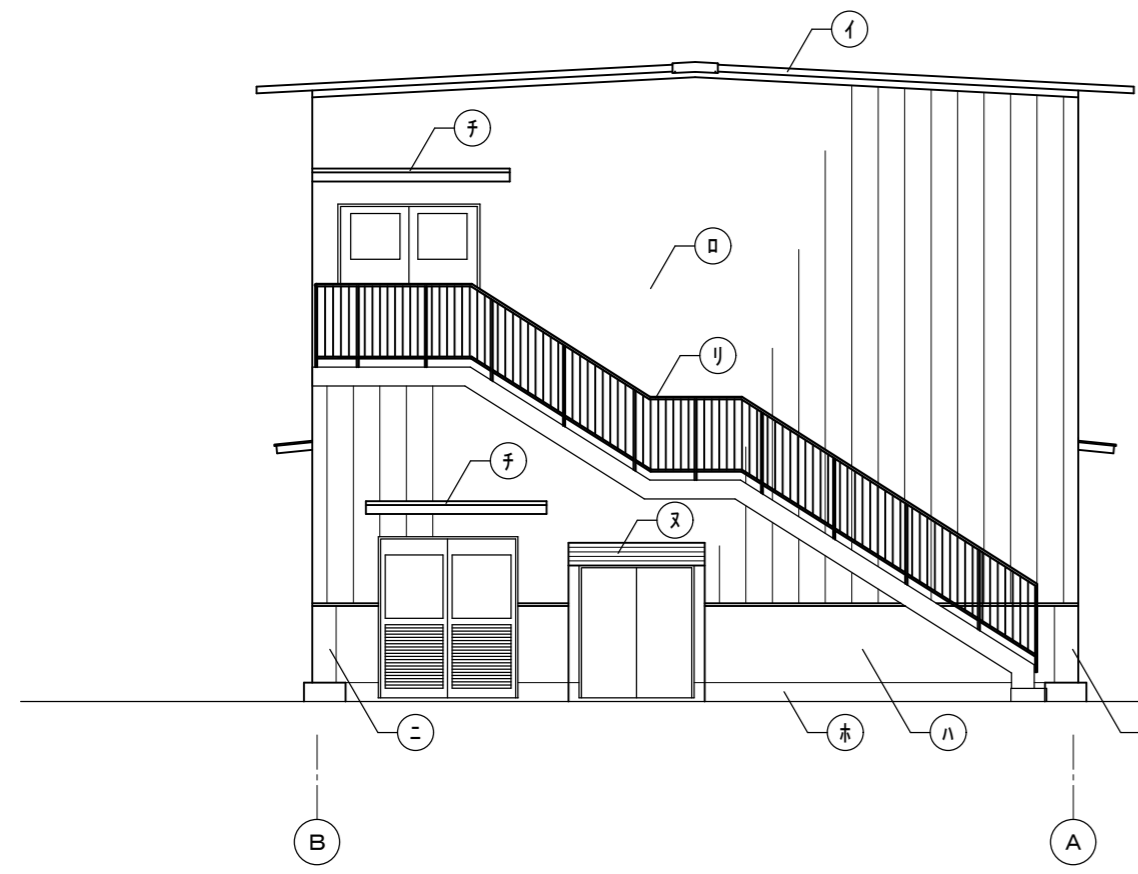

西 立面図 1 / 100

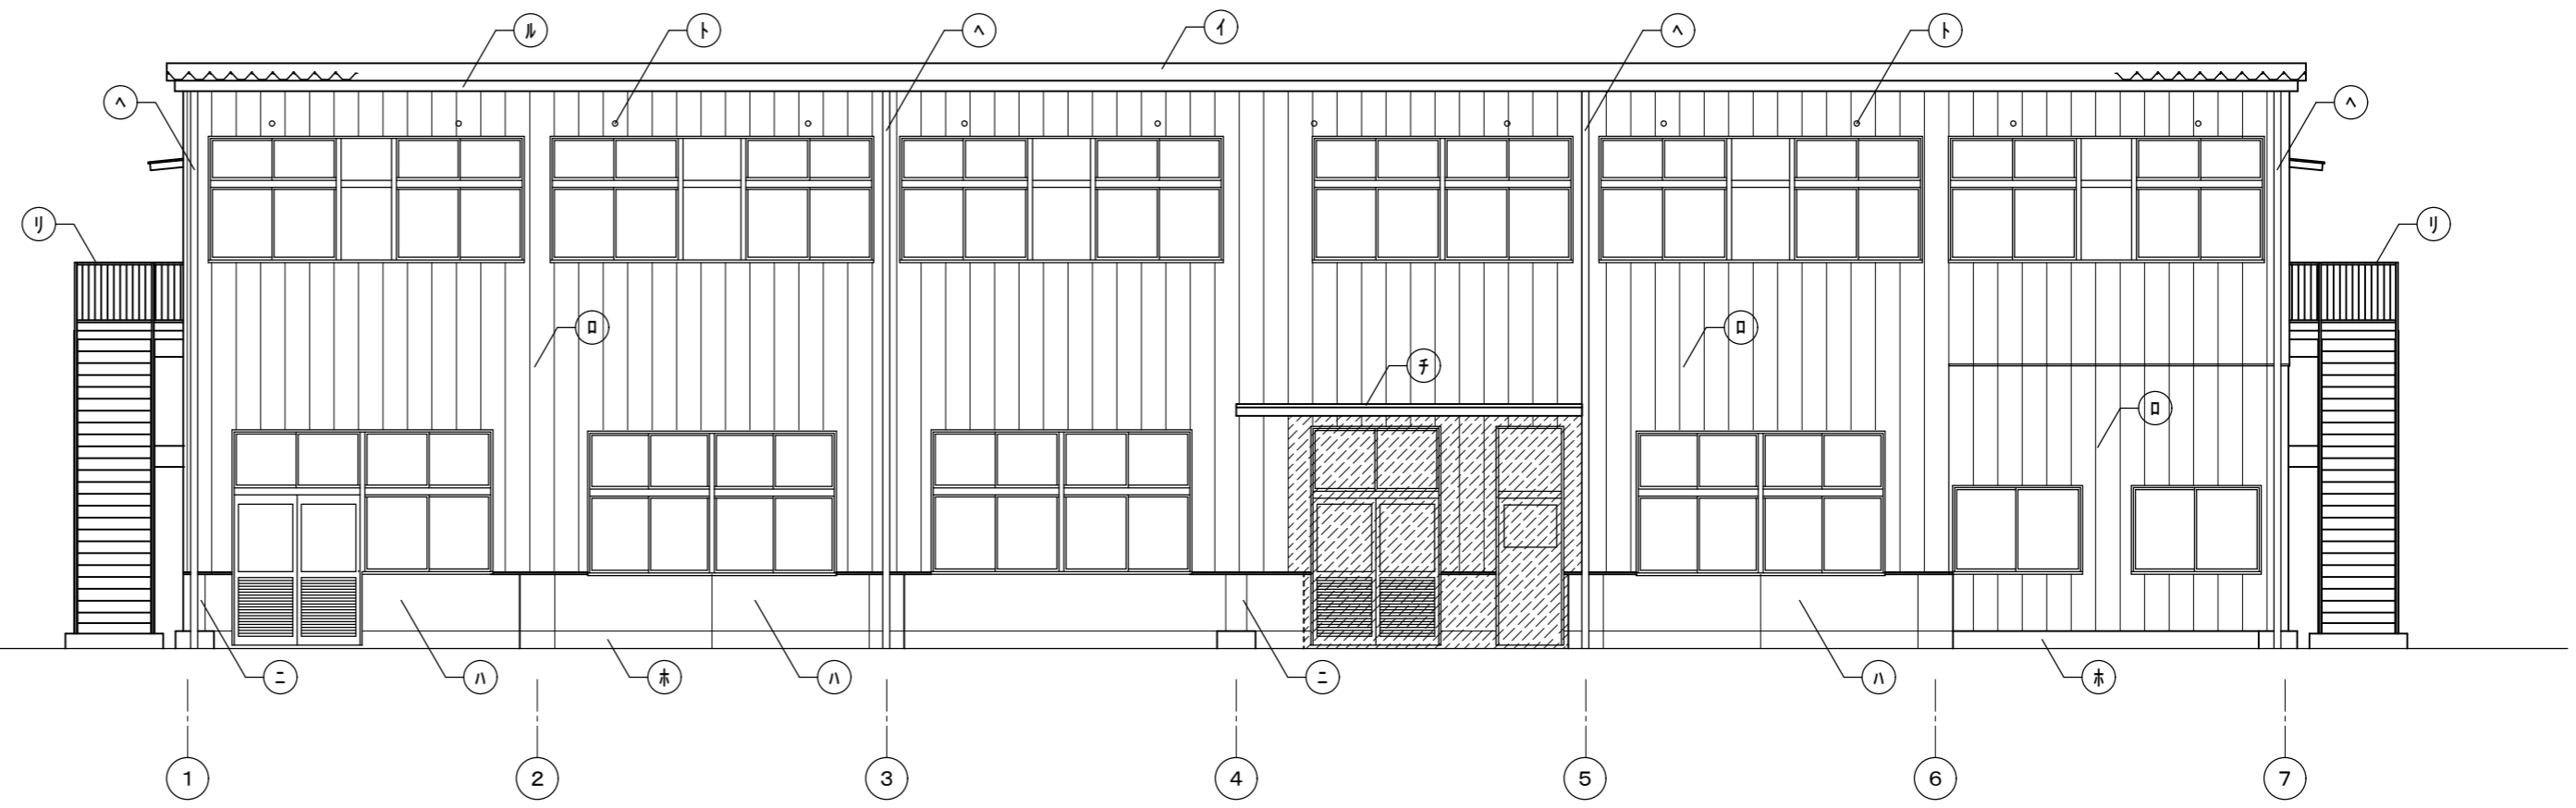


南 立面図 1 / 100

凡例  
 撤去範囲を示す  
 カ-切を示す

徳島県県土整備部営繕課  
 工事名 R2営繕 城西高等学校 徳・鮎喰 水理実習棟改修工事建築  
 図名 立面図-1


図面番号 B-14  
 作図年月 2020.8  
 縮尺 A3 1/141, A2 1/100  
 株式会社 上設計  
 管理建築士 一級建築士 第232263号 上柿 重信  
 〒779-4101 徳島県美馬郡つるぎ町貞光字町45番地7  
 tel 0883-62-3955 fax 0883-62-3966

| 外部仕上表                                                 |                                 |
|-------------------------------------------------------|---------------------------------|
| イ カ-鉄板 t=0.6 折板葺き [既存]+カ-ガルバ'リウム鋼板 t=0.6 折板葺き (カ'-工法) | ト 天井換気ハ'イ' 75φ (防虫網付) [既存]+DP塗り |
| ロ 金属サイディング'張り t=15 [既存, 一部新設]+DP塗り                    | チ 庇:カ-鉄板葺き t=0.6 [既存]+DP塗り      |
| ハ モルタル刷毛引き [既存]+外装薄塗材E                                | リ 鉄骨階段鉄部 [既存]+DP塗替え             |
| ニ 下生地 [既存]+モルタル刷毛引き [既存]+外装薄塗材E                       | ヌ 大波スレート葺き [既存]                 |
| ホ モルタル磨き [既存]                                         | ル 軒樋:塩ビ'製 150×150×120           |
| ヘ 縦樋:VU 100φ [既存, 上部新設]+DP塗り, 支持金物:SUS製 [既存]          | ヲ 館名サイン                         |

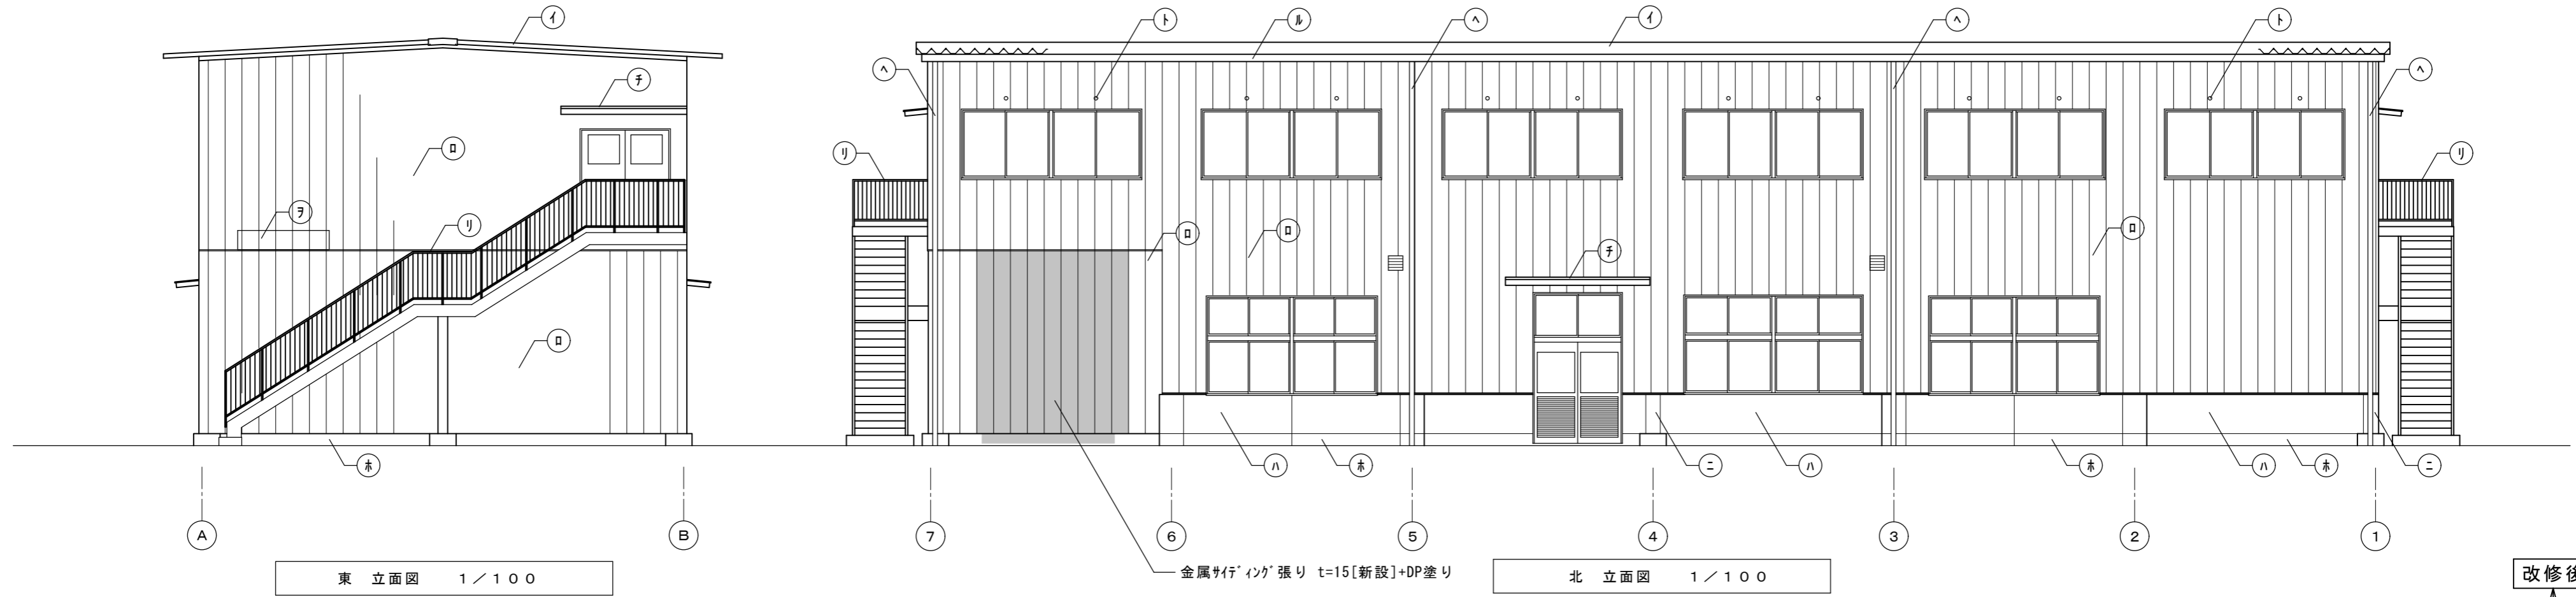

改修後  
↑  
↓  
改修前


| 外部仕上表                          |                               |
|--------------------------------|-------------------------------|
| イ カ-鉄板 t=0.6 折板葺き              | ト 天井換気ハ'イ' 75φ (防虫網付)         |
| ロ 金属サイディング'張り t=15 [一部撤去]      | チ 庇:カ-鉄板葺き t=0.6              |
| ハ モルタル刷毛引き+アクリルシ吹付             | リ 鉄骨階段鉄部+DP塗り                 |
| ニ 下生地+モルタル刷毛引き+アクリルシ吹付         | ヌ 大波スレート葺き                    |
| ホ モルタル磨き                       | ル 軒樋:プラスチック製 170×150×120 [撤去] |
| ヘ 縦樋:VU 100φ [上部撤去], 支持金物:SUS製 | ヲ 館名サイン [撤去]                  |

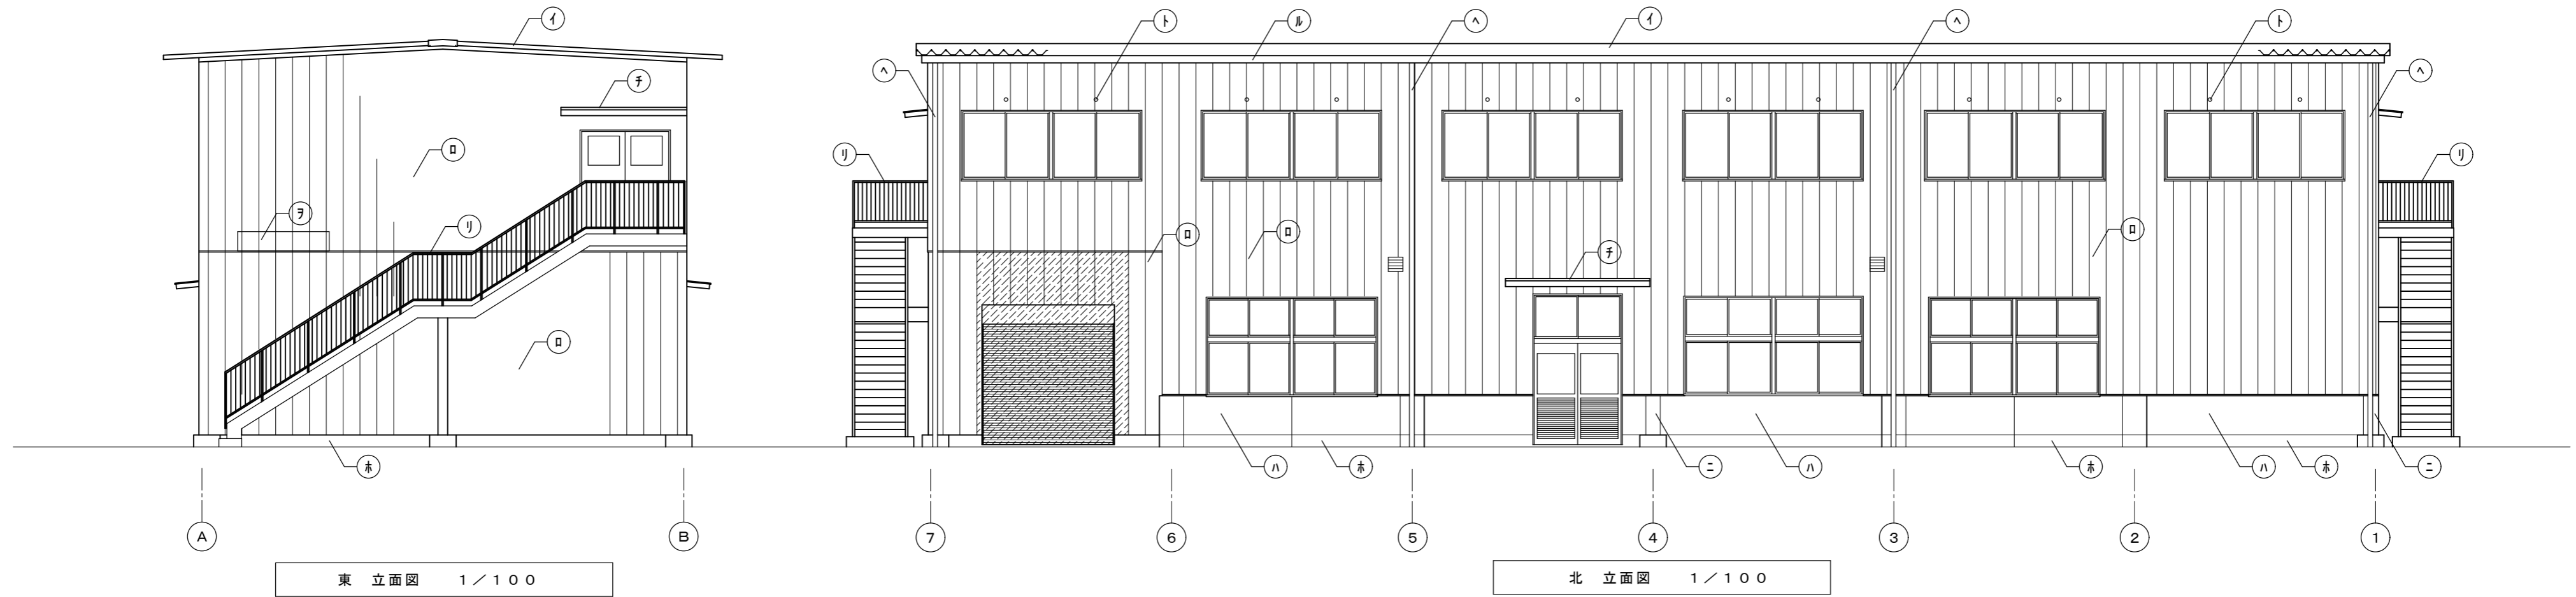

凡例  
 撤去範囲を示す  
 カ-切を示す


|             |     |                               |   |        |
|-------------|-----|-------------------------------|---|--------|
| 徳島県県土整備部営繕課 | 工事名 | R2 営繕 城西高等学校 徳・鮎喰 水理実習棟改修工事建築 | 図面番号   | B-15   |
|             | 図名  | 立面図-2                         | 作図年月   | 2020.8 |
|             | 縮尺  | A3 1/141<br>A2 1/100          | <b>株式会社 上設計</b><br>管理建築士 一級建築士 第232263号 上柿 重信<br>〒779-4101 徳島県美馬郡つるぎ町貞光字町45番地7<br>tel 0883-62-3955 fax 0883-62-3966 |        |



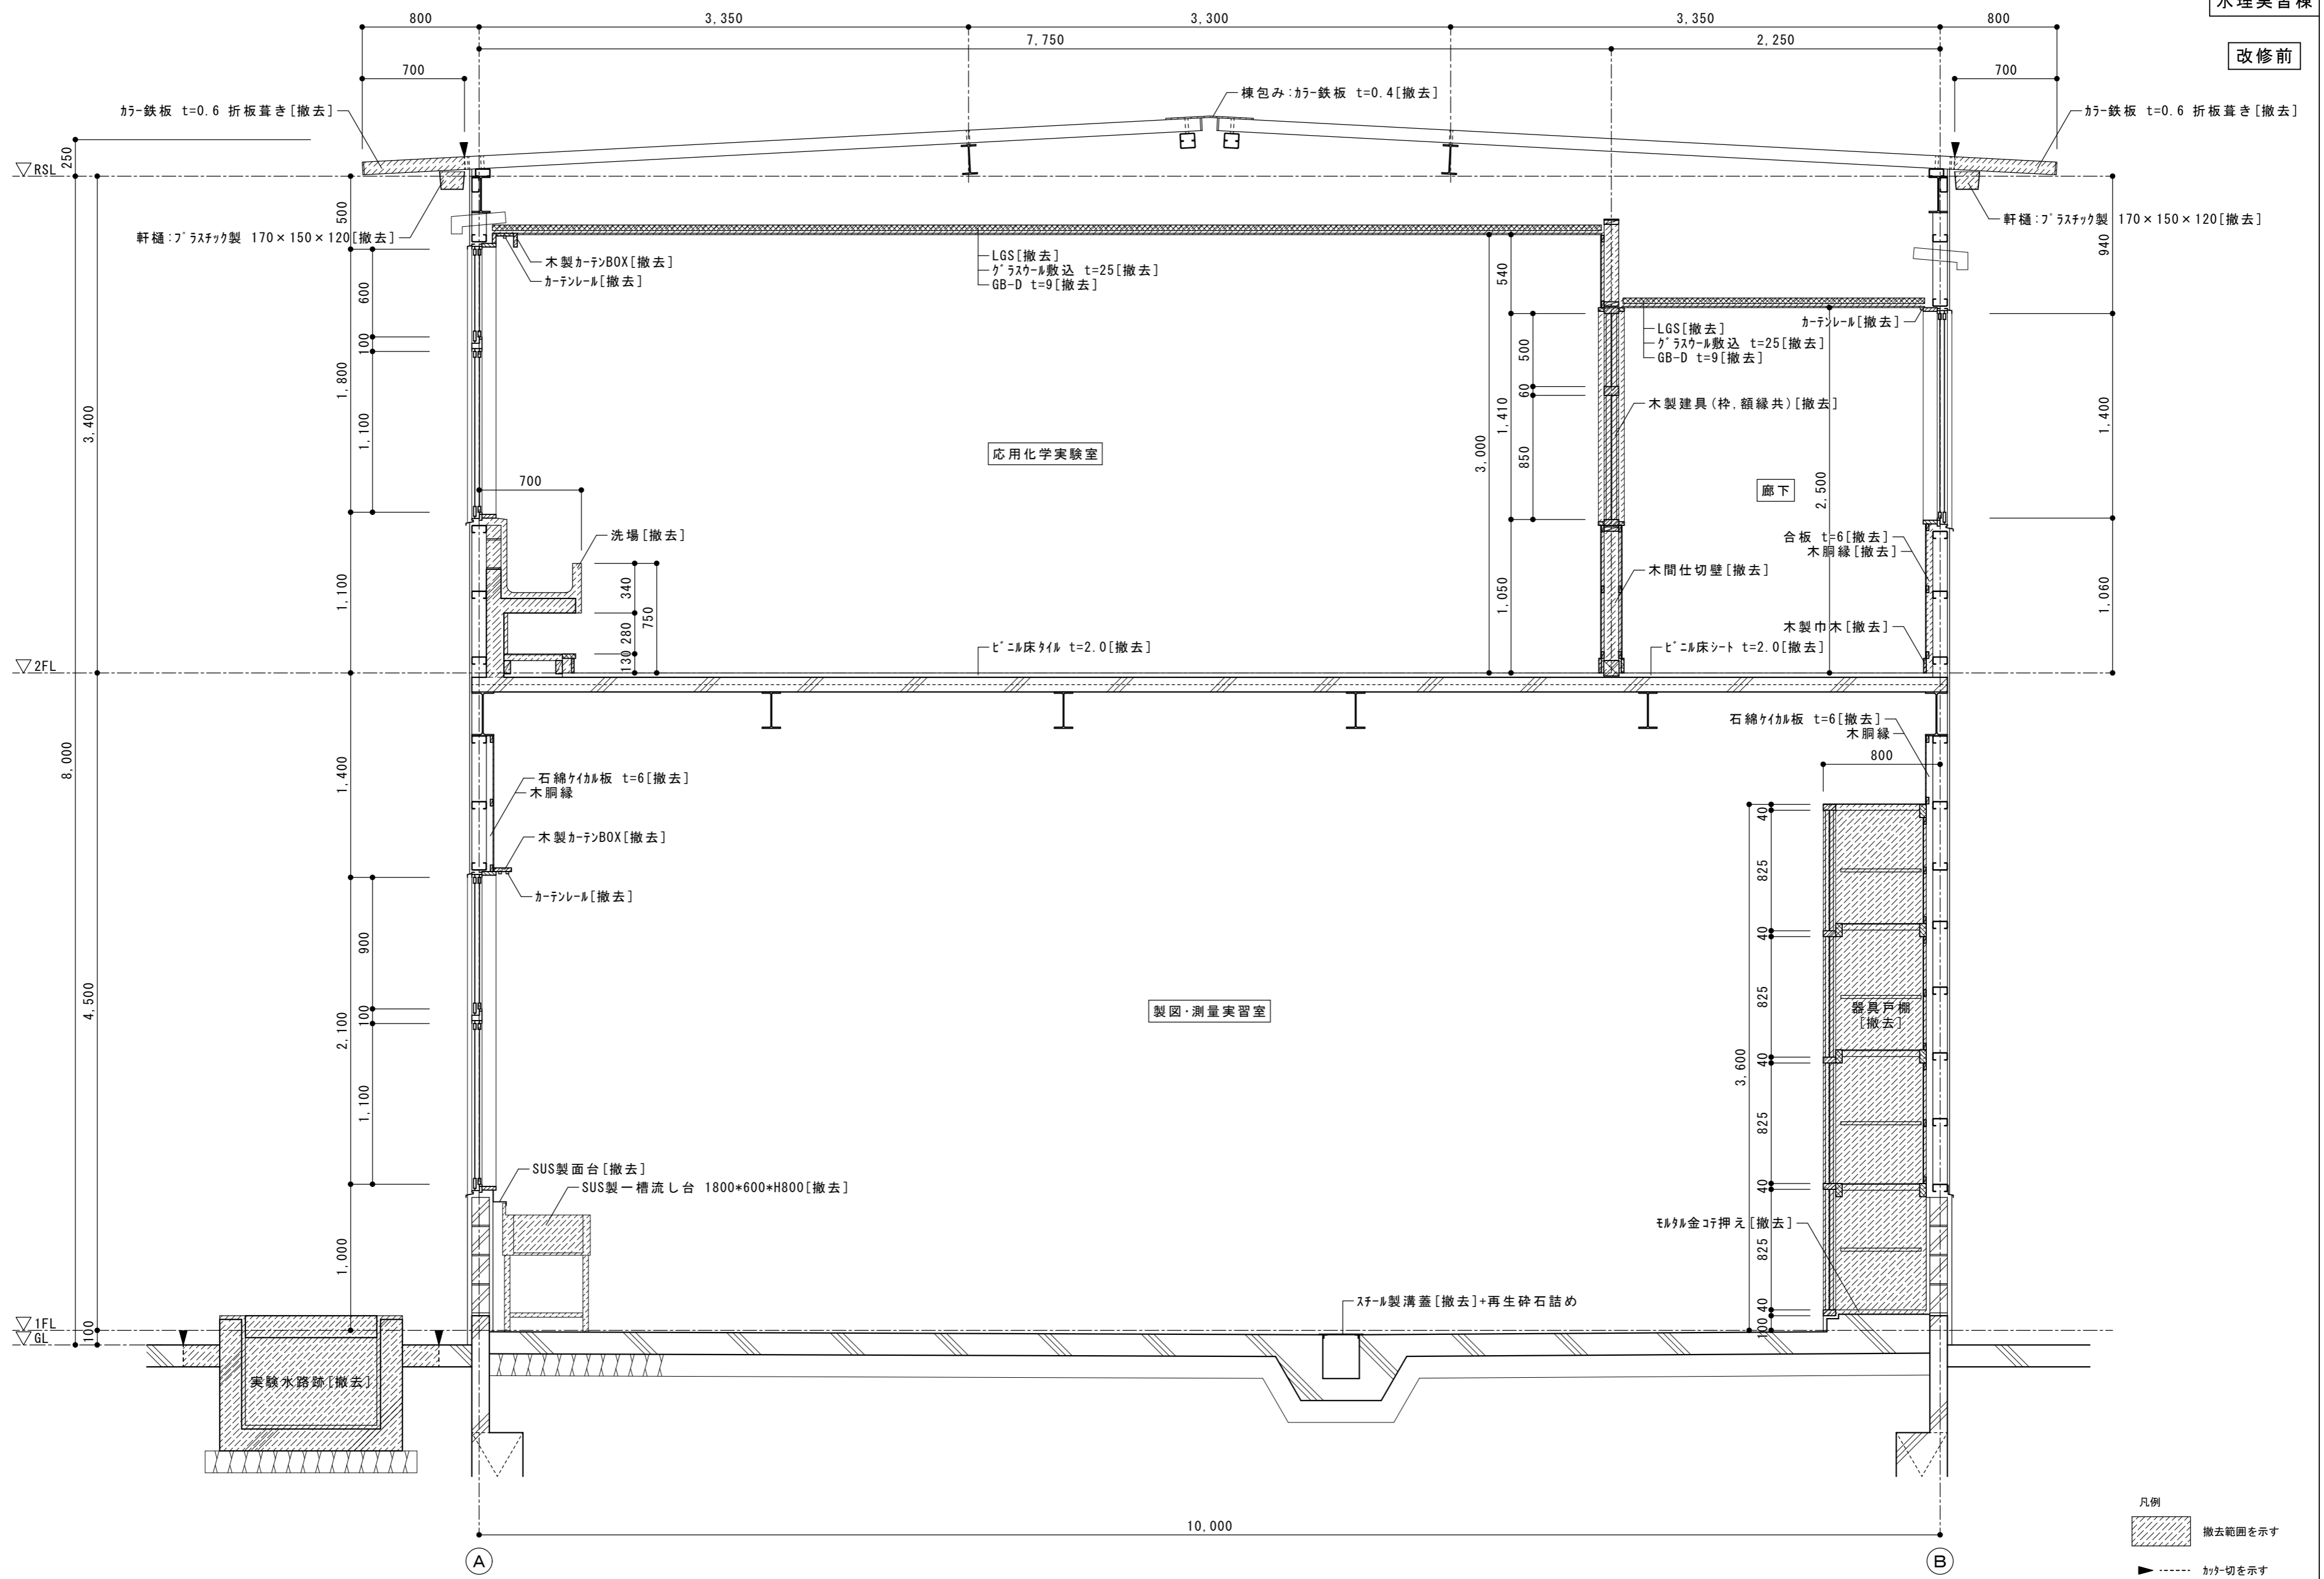


|             |     |                               |                               |                                   |
|-------------|-----|-------------------------------|-------------------------------|-----------------------------------|
| 徳島県県土整備部営繕課 | 工事名 | R2 営繕 城西高等学校 徳・鮎喰 水理実習棟改修工事建築 | 図面番号                          | B-16                              |
|             | 図名  | 改修前 矩計図-1                     | 縮尺                            | A3 1/42<br>A2 1/30                |
|             |     |                               | 作図年月                          | 2020. 8                           |
|             |     |                               | 株式会社 上設計                      | 管理建築士 一級建築士 第232263号 上柿 重信        |
|             |     |                               | 〒779-4101 徳島県美馬郡つるぎ町貞光字町45番地7 | TEL 0883-62-3955 FAX 0883-62-3966 |



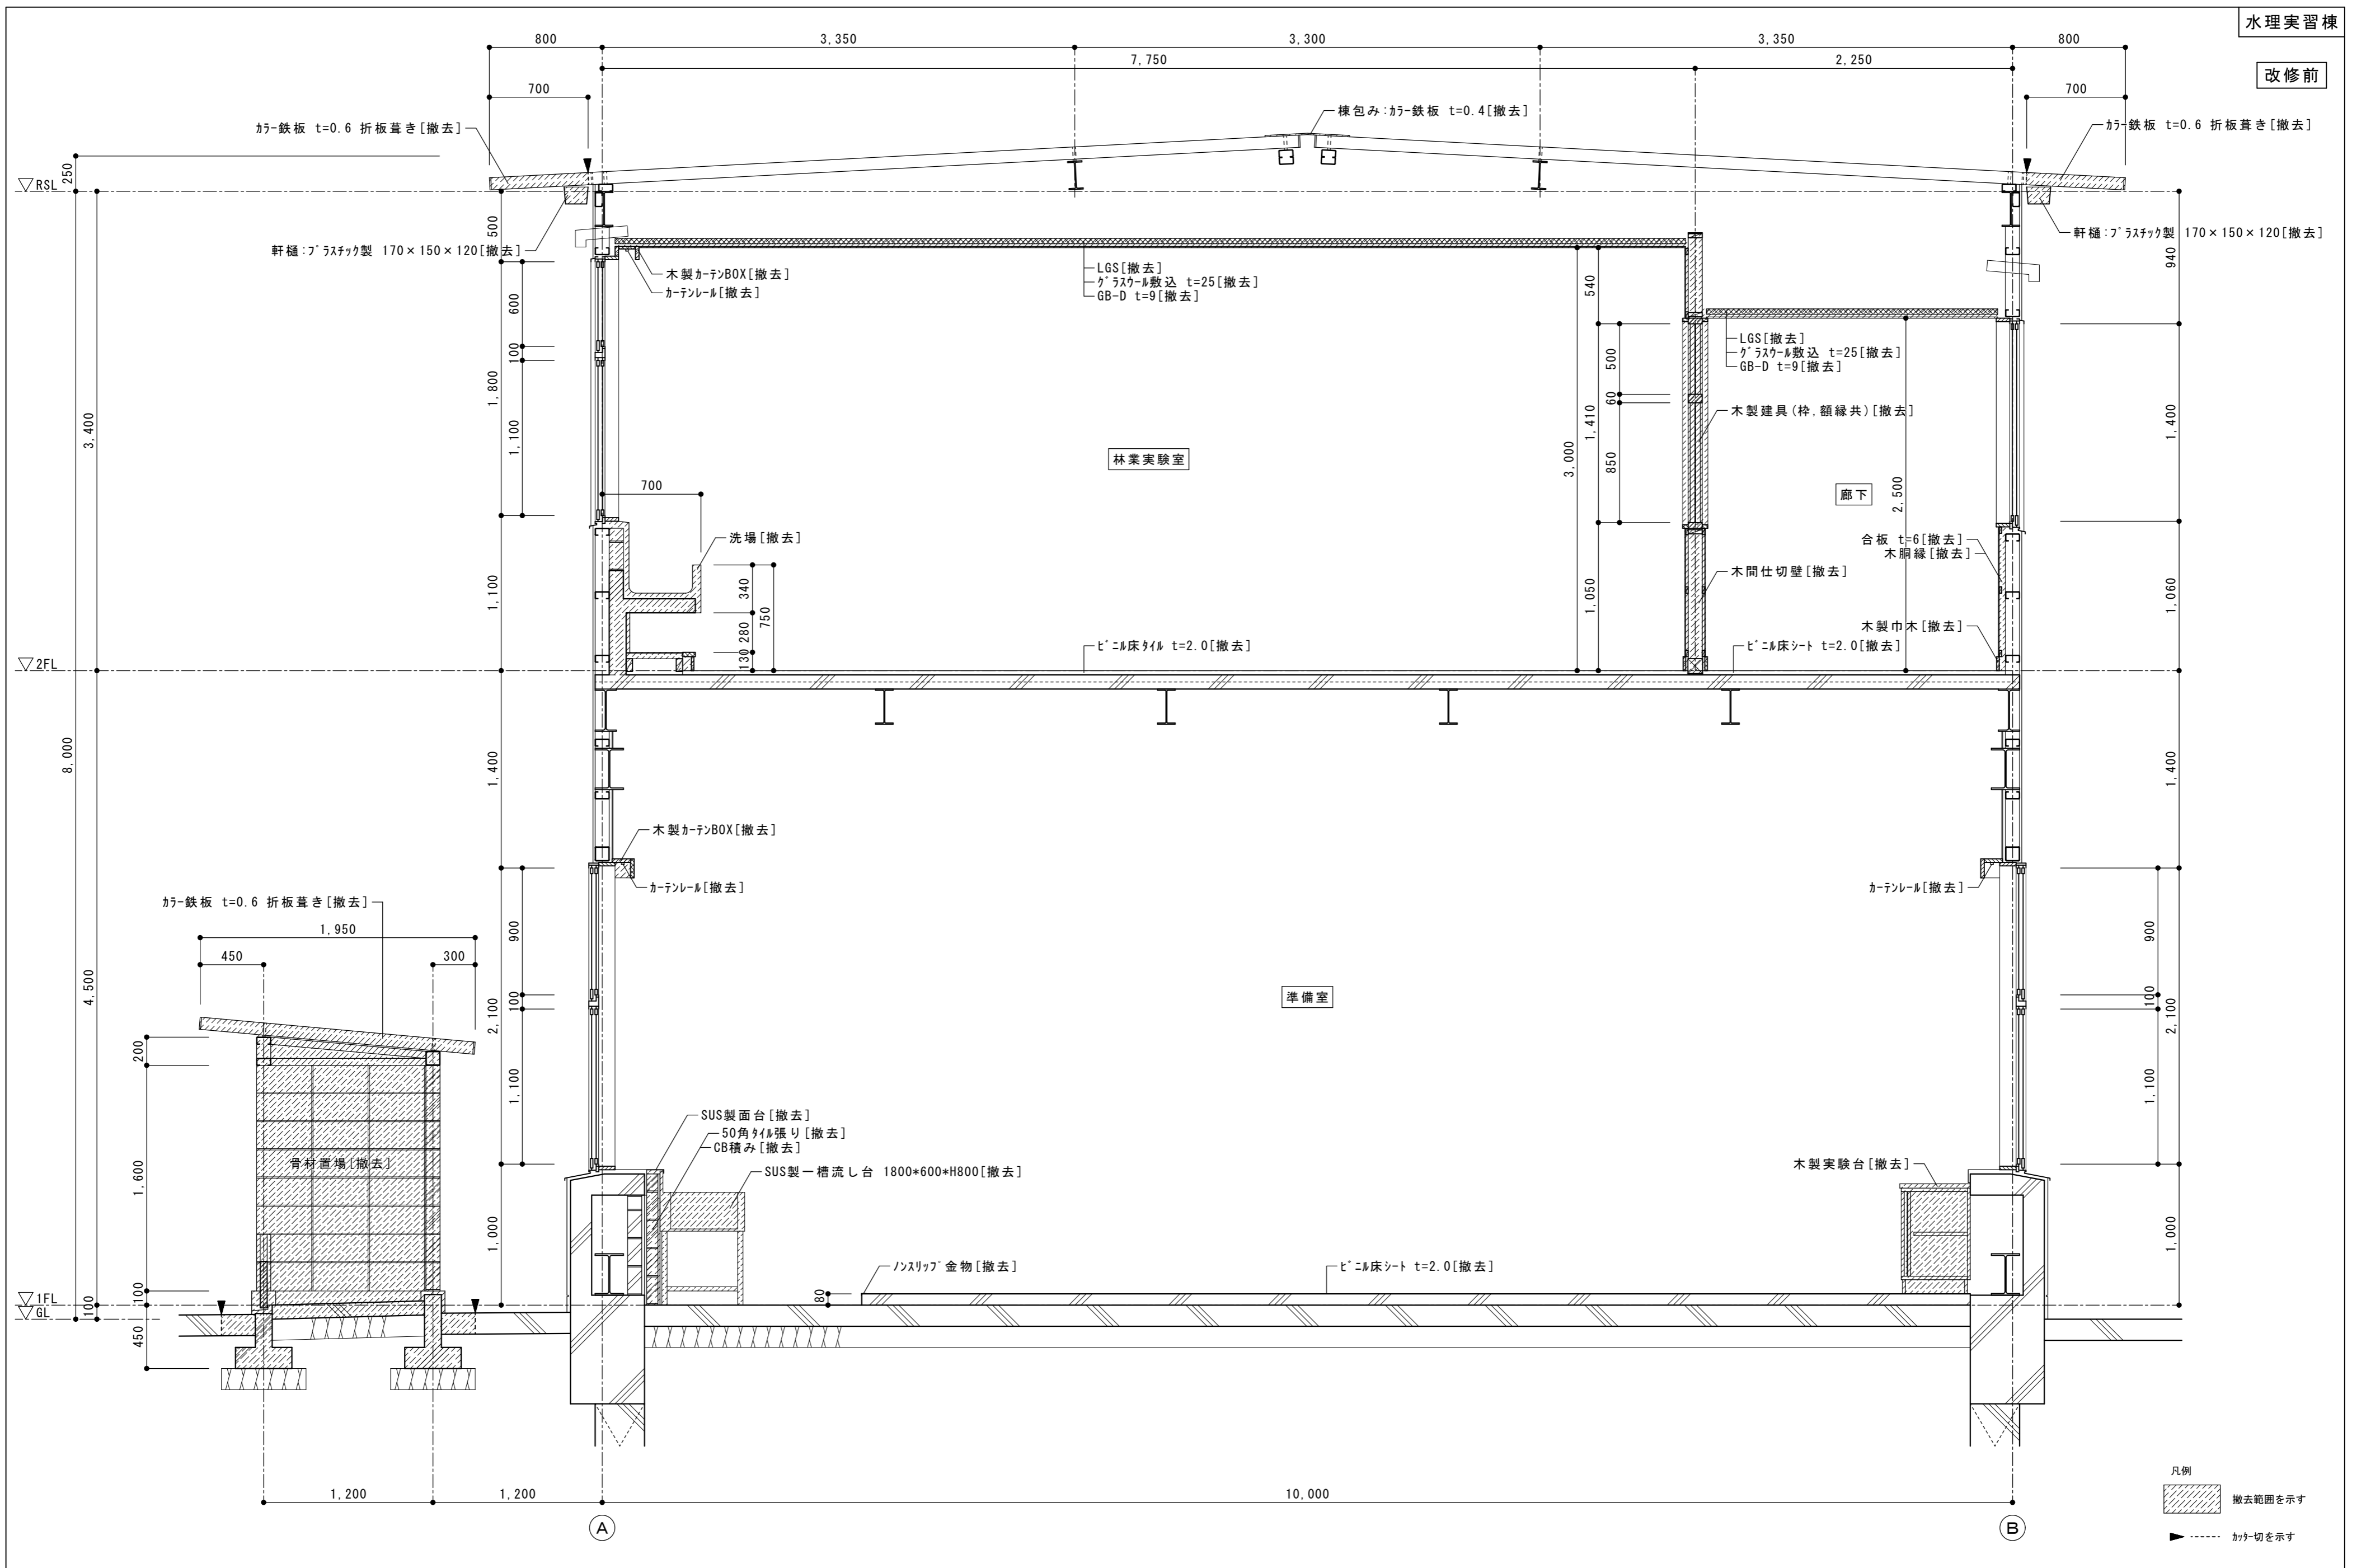

|             |     |                               |   |                    |
|-------------|-----|-------------------------------|---|--------------------|
| 徳島県県土整備部営繕課 | 工事名 | R2 営繕 城西高等学校 徳・鮎喰 水理実習棟改修工事建築 | 図面番号   | B-18               |
|             | 図名  | 改修前 矩計図-2                     | 縮尺   | A3 1/42<br>A2 1/30 |
|             |     |                               | 作図年月   | 2020.8             |
|             |     |                               | 株式会社 上設計<br>管理建築士 一級建築士 第232263号 上柿 重信<br>〒779-4101 徳島県美馬郡つるぎ町貞光字町45番地7<br>tel 0883-62-3955 fax 0883-62-3966 |                    |

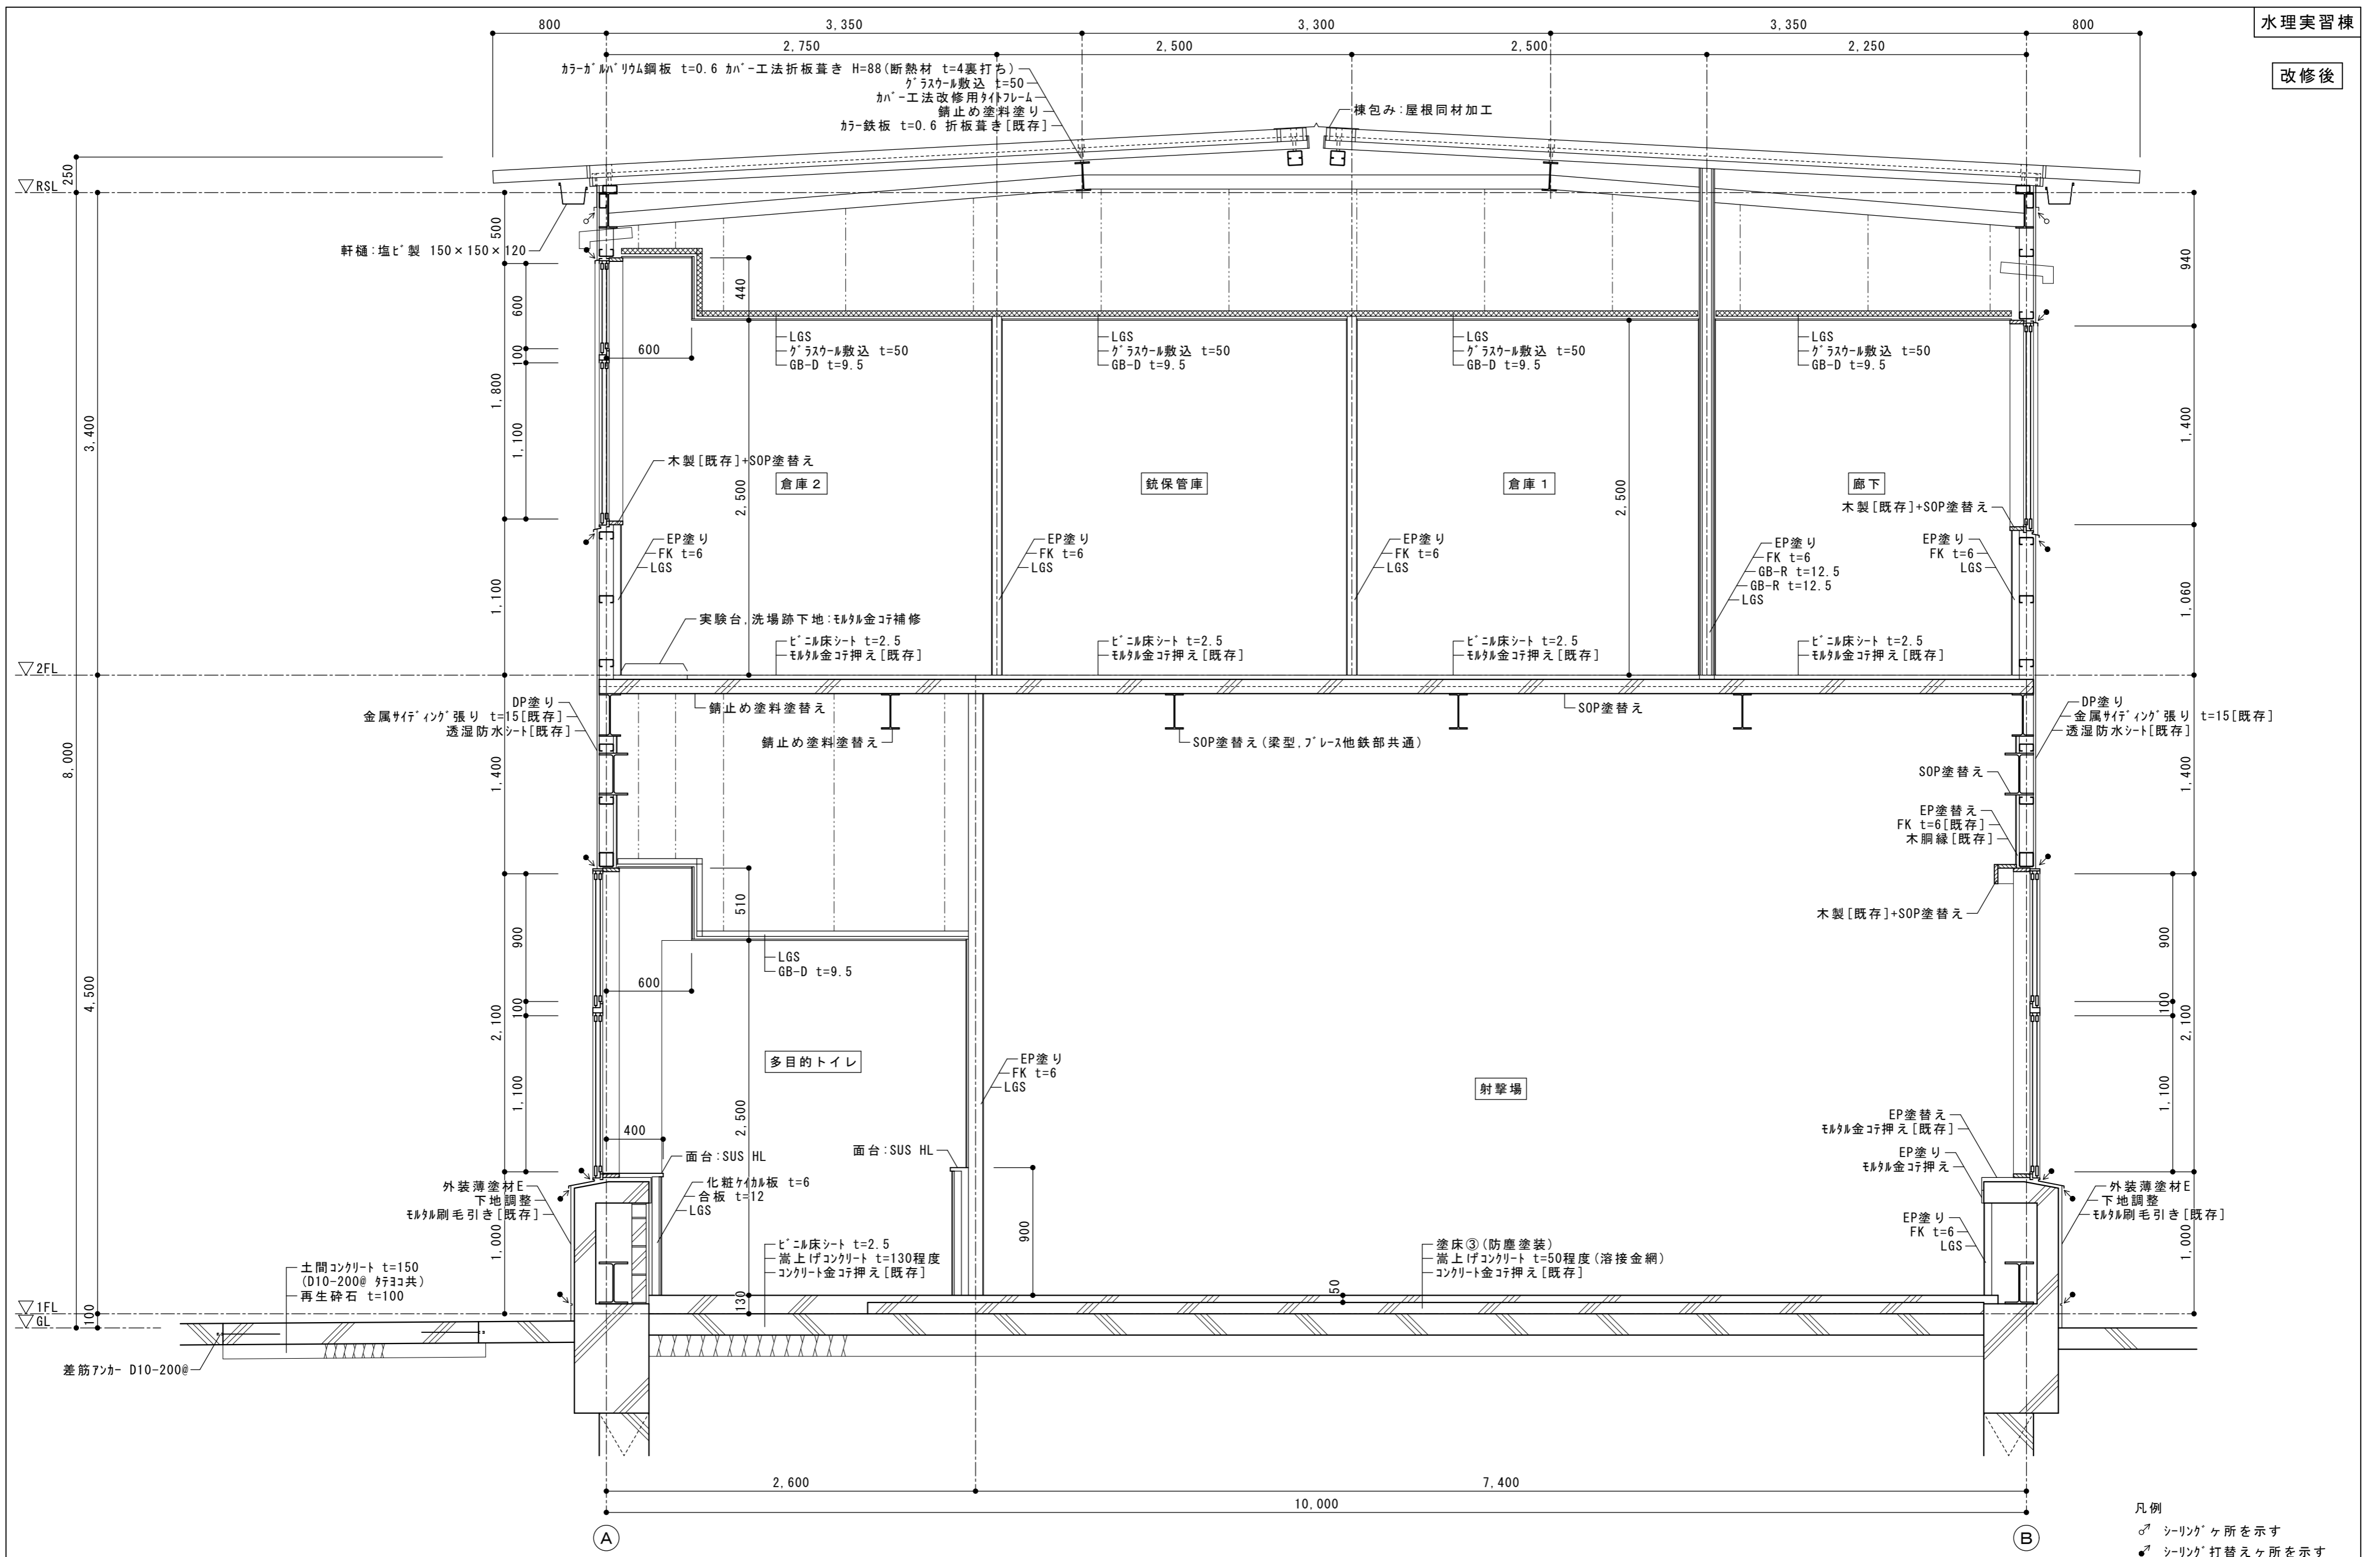


凡例  
 ◊ シーリングヶ所を示す  
 ◈ シーリング打替えヶ所を示す


※ 1階天井面鉄部及び壁面鉄骨骨脚線のうち、改修前が見え掛かりで、改修後に見え隠れとなる範囲は下地処理の上、錆止め塗料塗りとする。

|             |     |                               |    |                    |      |         |
|-------------|-----|-------------------------------|----|--------------------|------|---------|
| 徳島県県土整備部営繕課 | 工事名 | R2 営繕 城西高等学校 徳・鮎喰 水理実習棟改修工事建築 |    | 図面番号               | B-19 |         |
|             | 図名  | 改修後 矩計図-2                     | 縮尺 | A3 1/42<br>A2 1/30 | 作図年月 | 2020. 8 |

株式会社 上設計  
 管理建築士 一級建築士 第232263号 上柿 重信  
 〒779-4101 徳島県美馬郡つるぎ町貞光字町45番地7  
 tel 0883-62-3955 fax 0883-62-3966

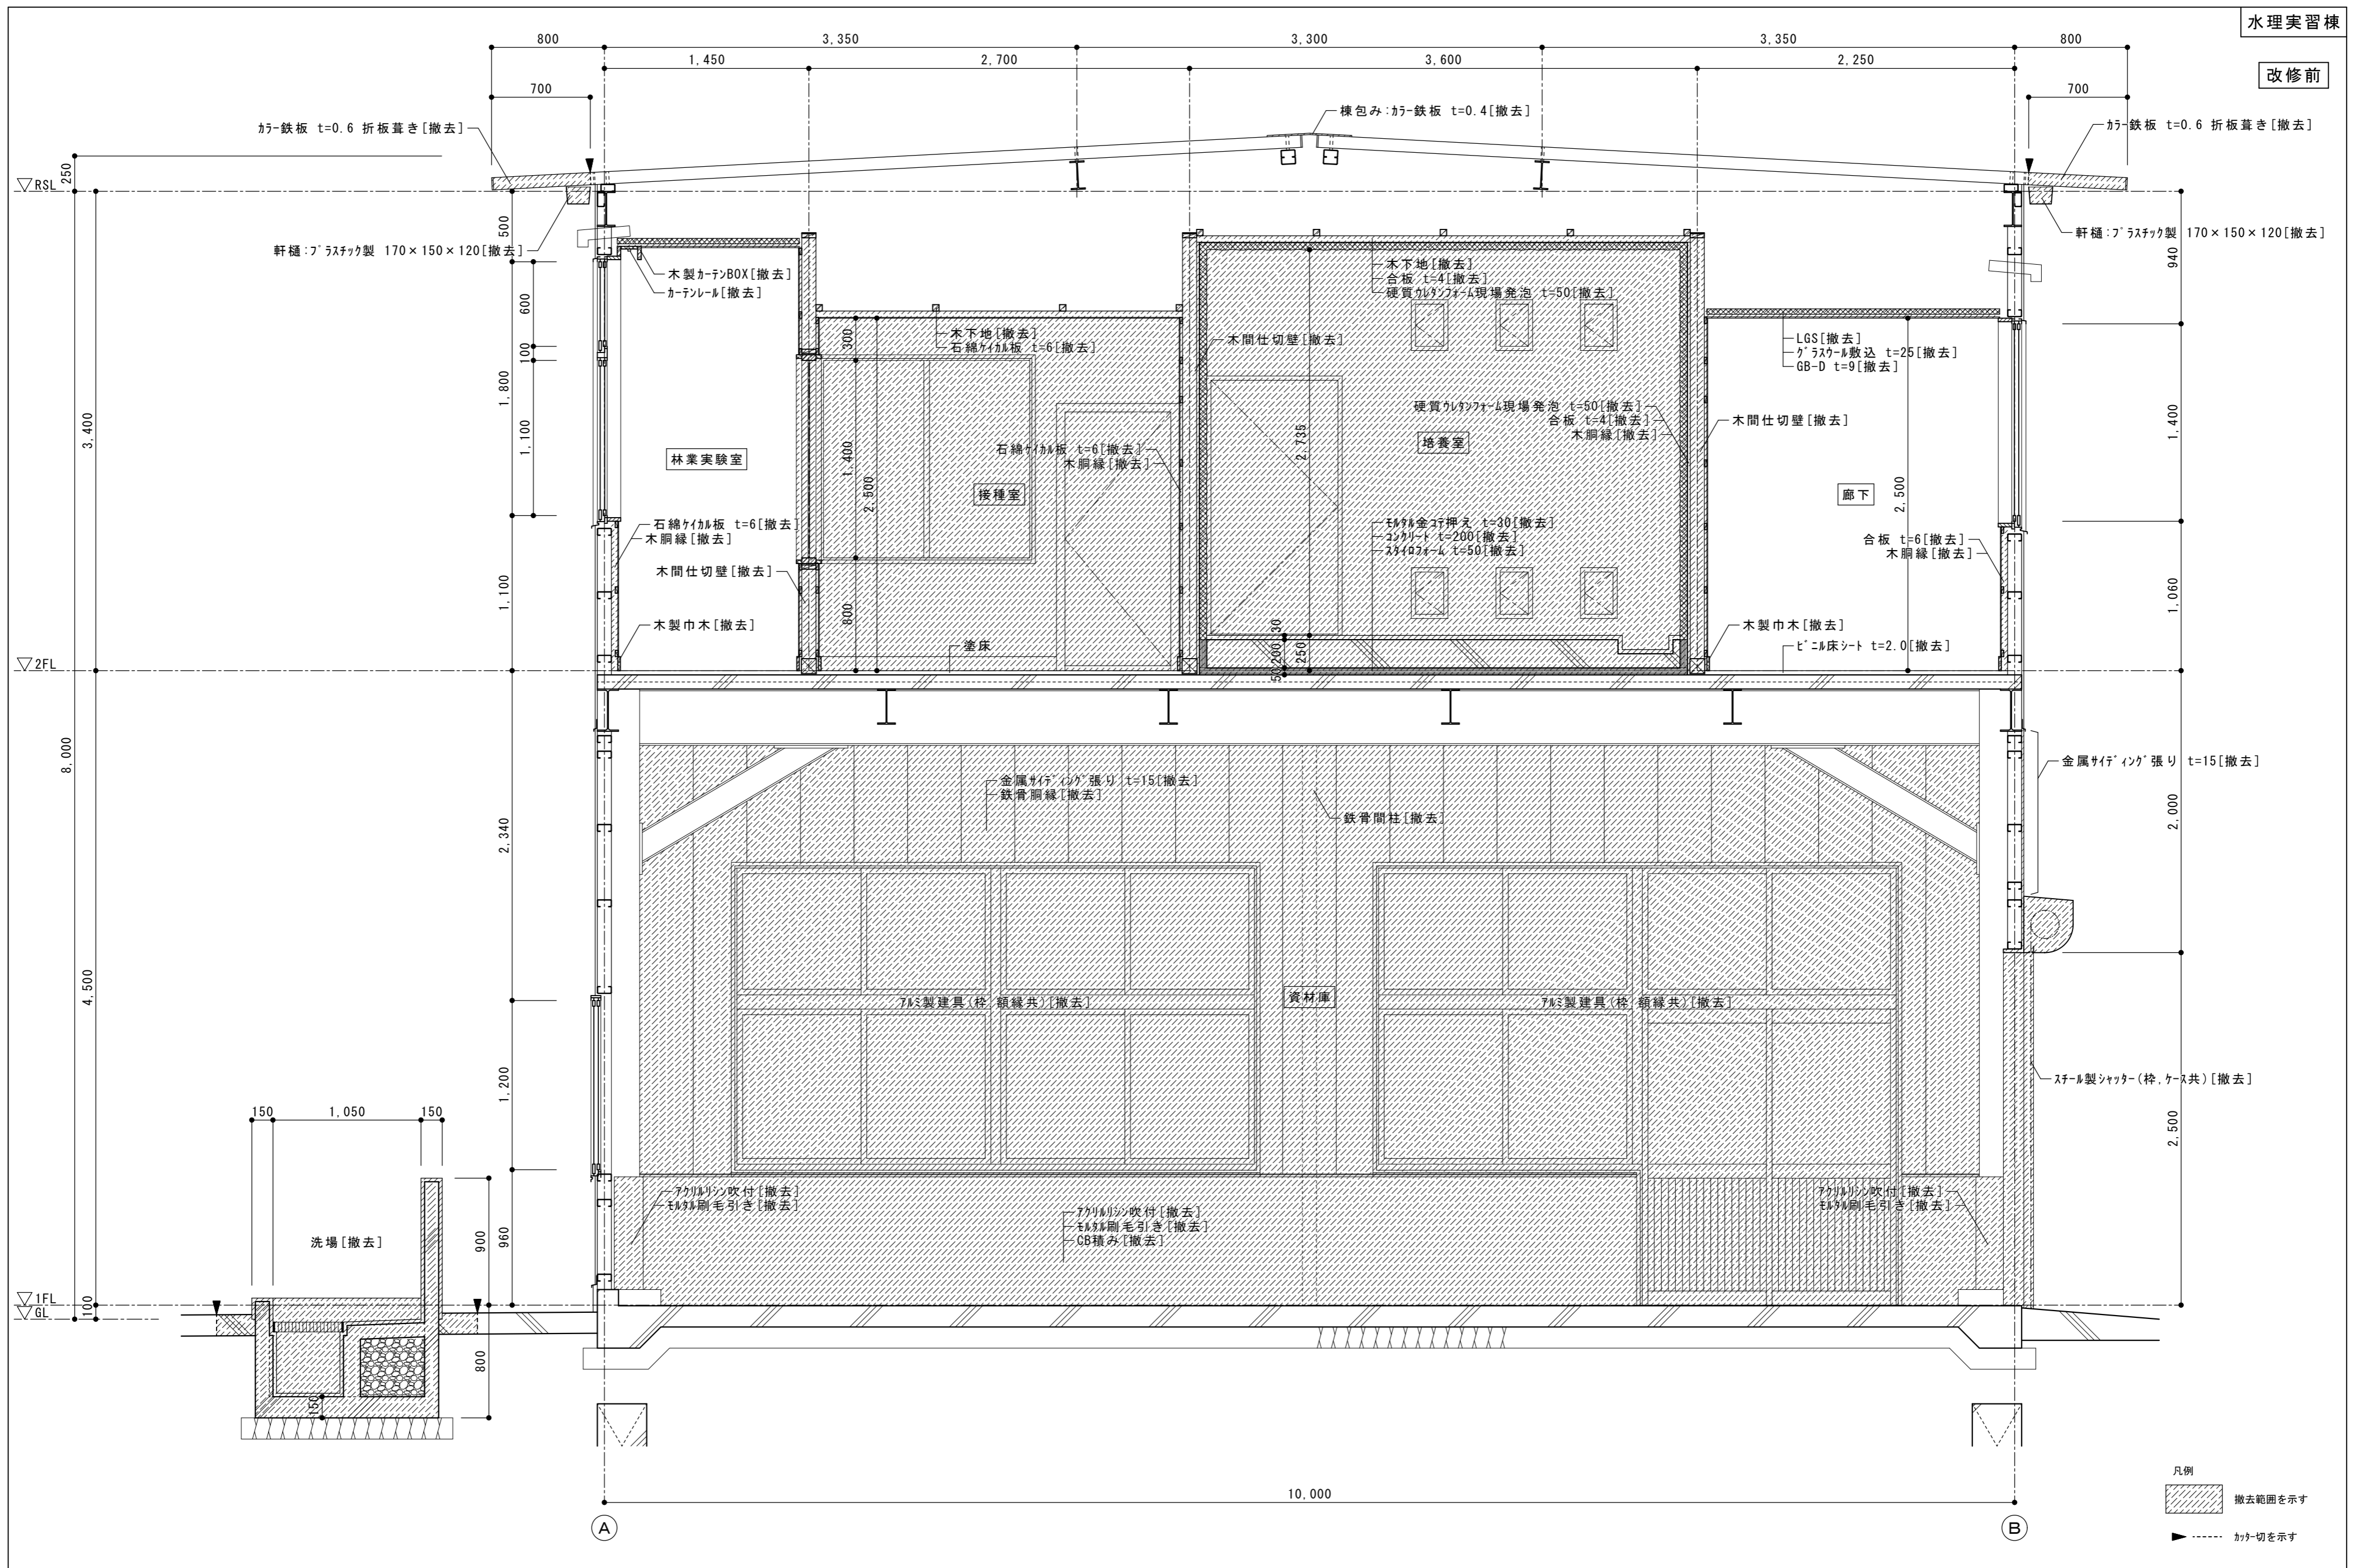



|             |     |                               |   |                    |
|-------------|-----|-------------------------------|---|--------------------|
| 徳島県県土整備部営繕課 | 工事名 | R2 営繕 城西高等学校 徳・鮎喰 水理実習棟改修工事建築 | 図面番号   | B-20               |
|             | 図名  | 改修前 矩計図-3                     | 縮尺   | A3 1/42<br>A2 1/30 |
|             |     |                               | 作図年月   | 2020.8             |
|             |     |                               | 株式会社 上設計<br>管理建築士 一級建築士 第232263号 上栞 重信<br>〒779-4101 徳島県美馬郡つるぎ町貞光字町45番地7<br>tel 0883-62-3955 fax 0883-62-3966 |                    |

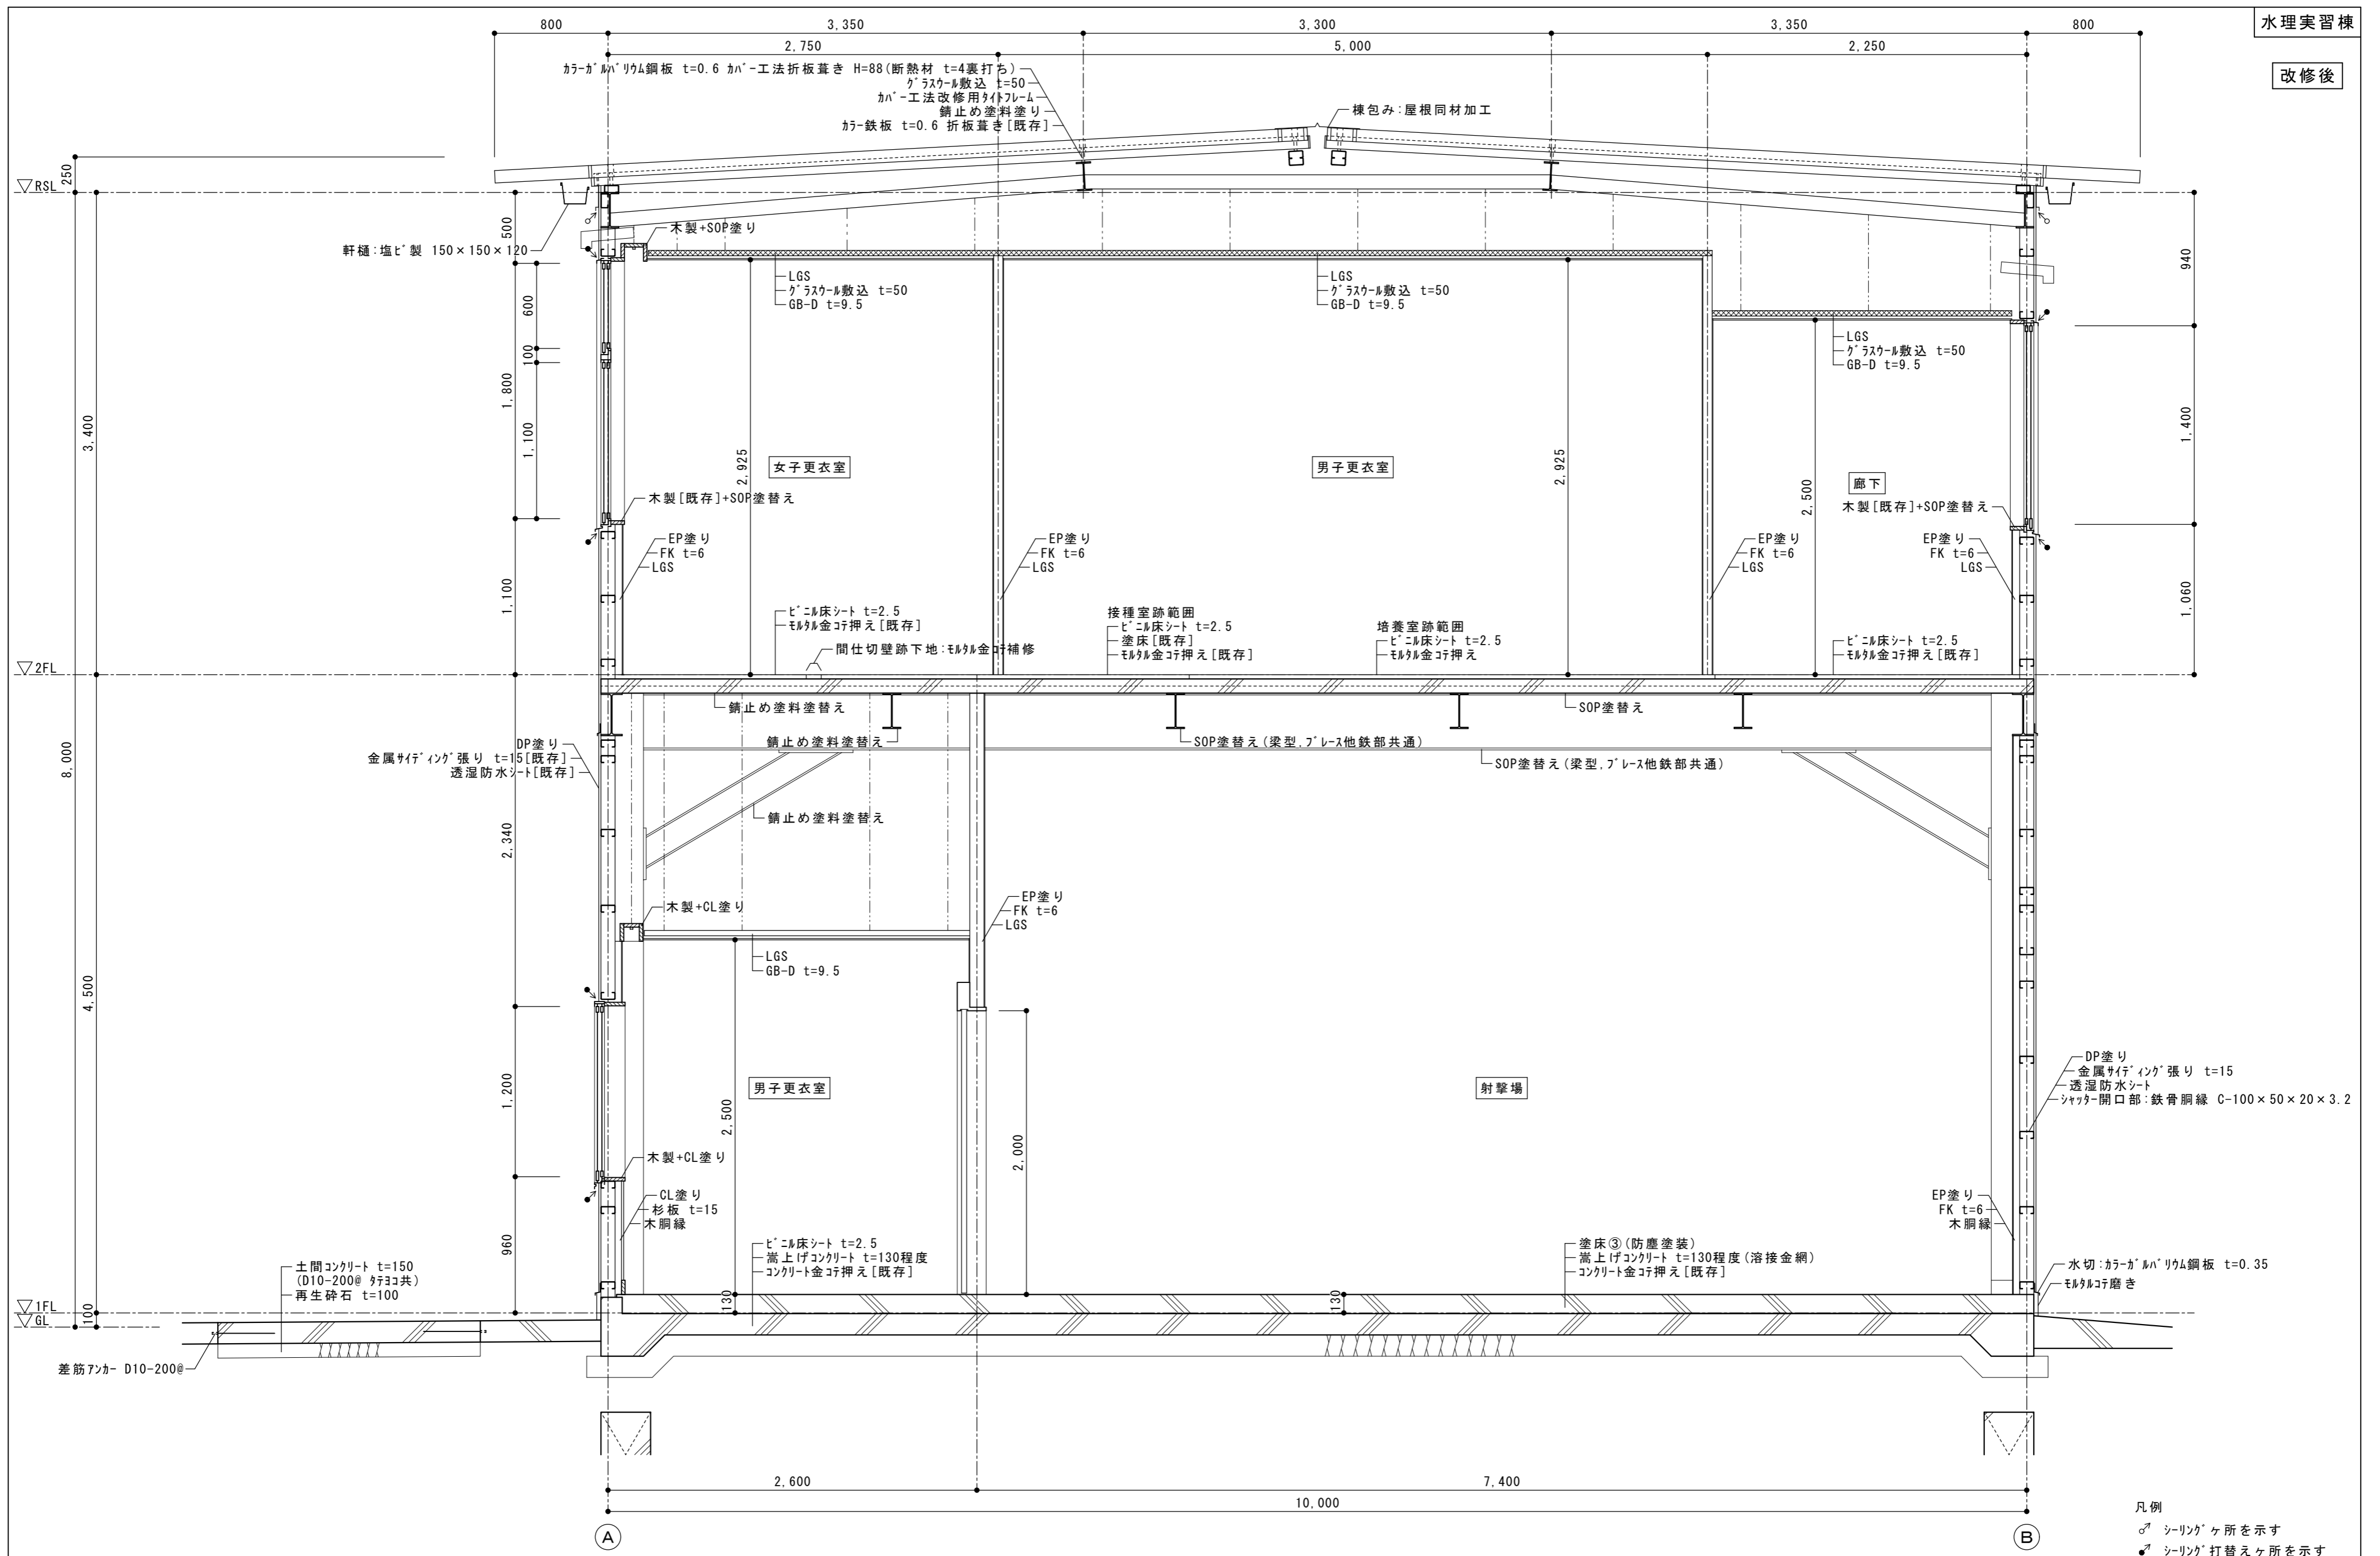

※ 1階天井面鉄部及び壁面鉄骨胴縁のうち、改修前が見え掛かりで、改修後に見え隠れとなる範囲は  
下地処理の上、錆止め塗料塗りとする。

|            |     |                              |    |   |      |        |
|------------|-----|------------------------------|----|---|------|--------|
| 徳島県土整備部営繕課 | 工事名 | R2営繕 城西高等学校 徳・鮎喰 水理実習棟改修工事建築 |    | 図面番号   | B-21 |        |
|            | 図名  | 改修後 矩計図-3                    | 縮尺 | A3 1/42<br>A2 1/30                                                                                           | 作図年月 | 2020.8 |
|            |     |                              |    | 株式会社 上設計<br>管理建築士 一級建築士 第232263号 上栞 重信<br>〒779-4101 徳島県美馬郡つるぎ町貞光字町45番地7<br>tel 0883-62-3955 fax 0883-62-3966 |      |        |

改修前 ← 改修後

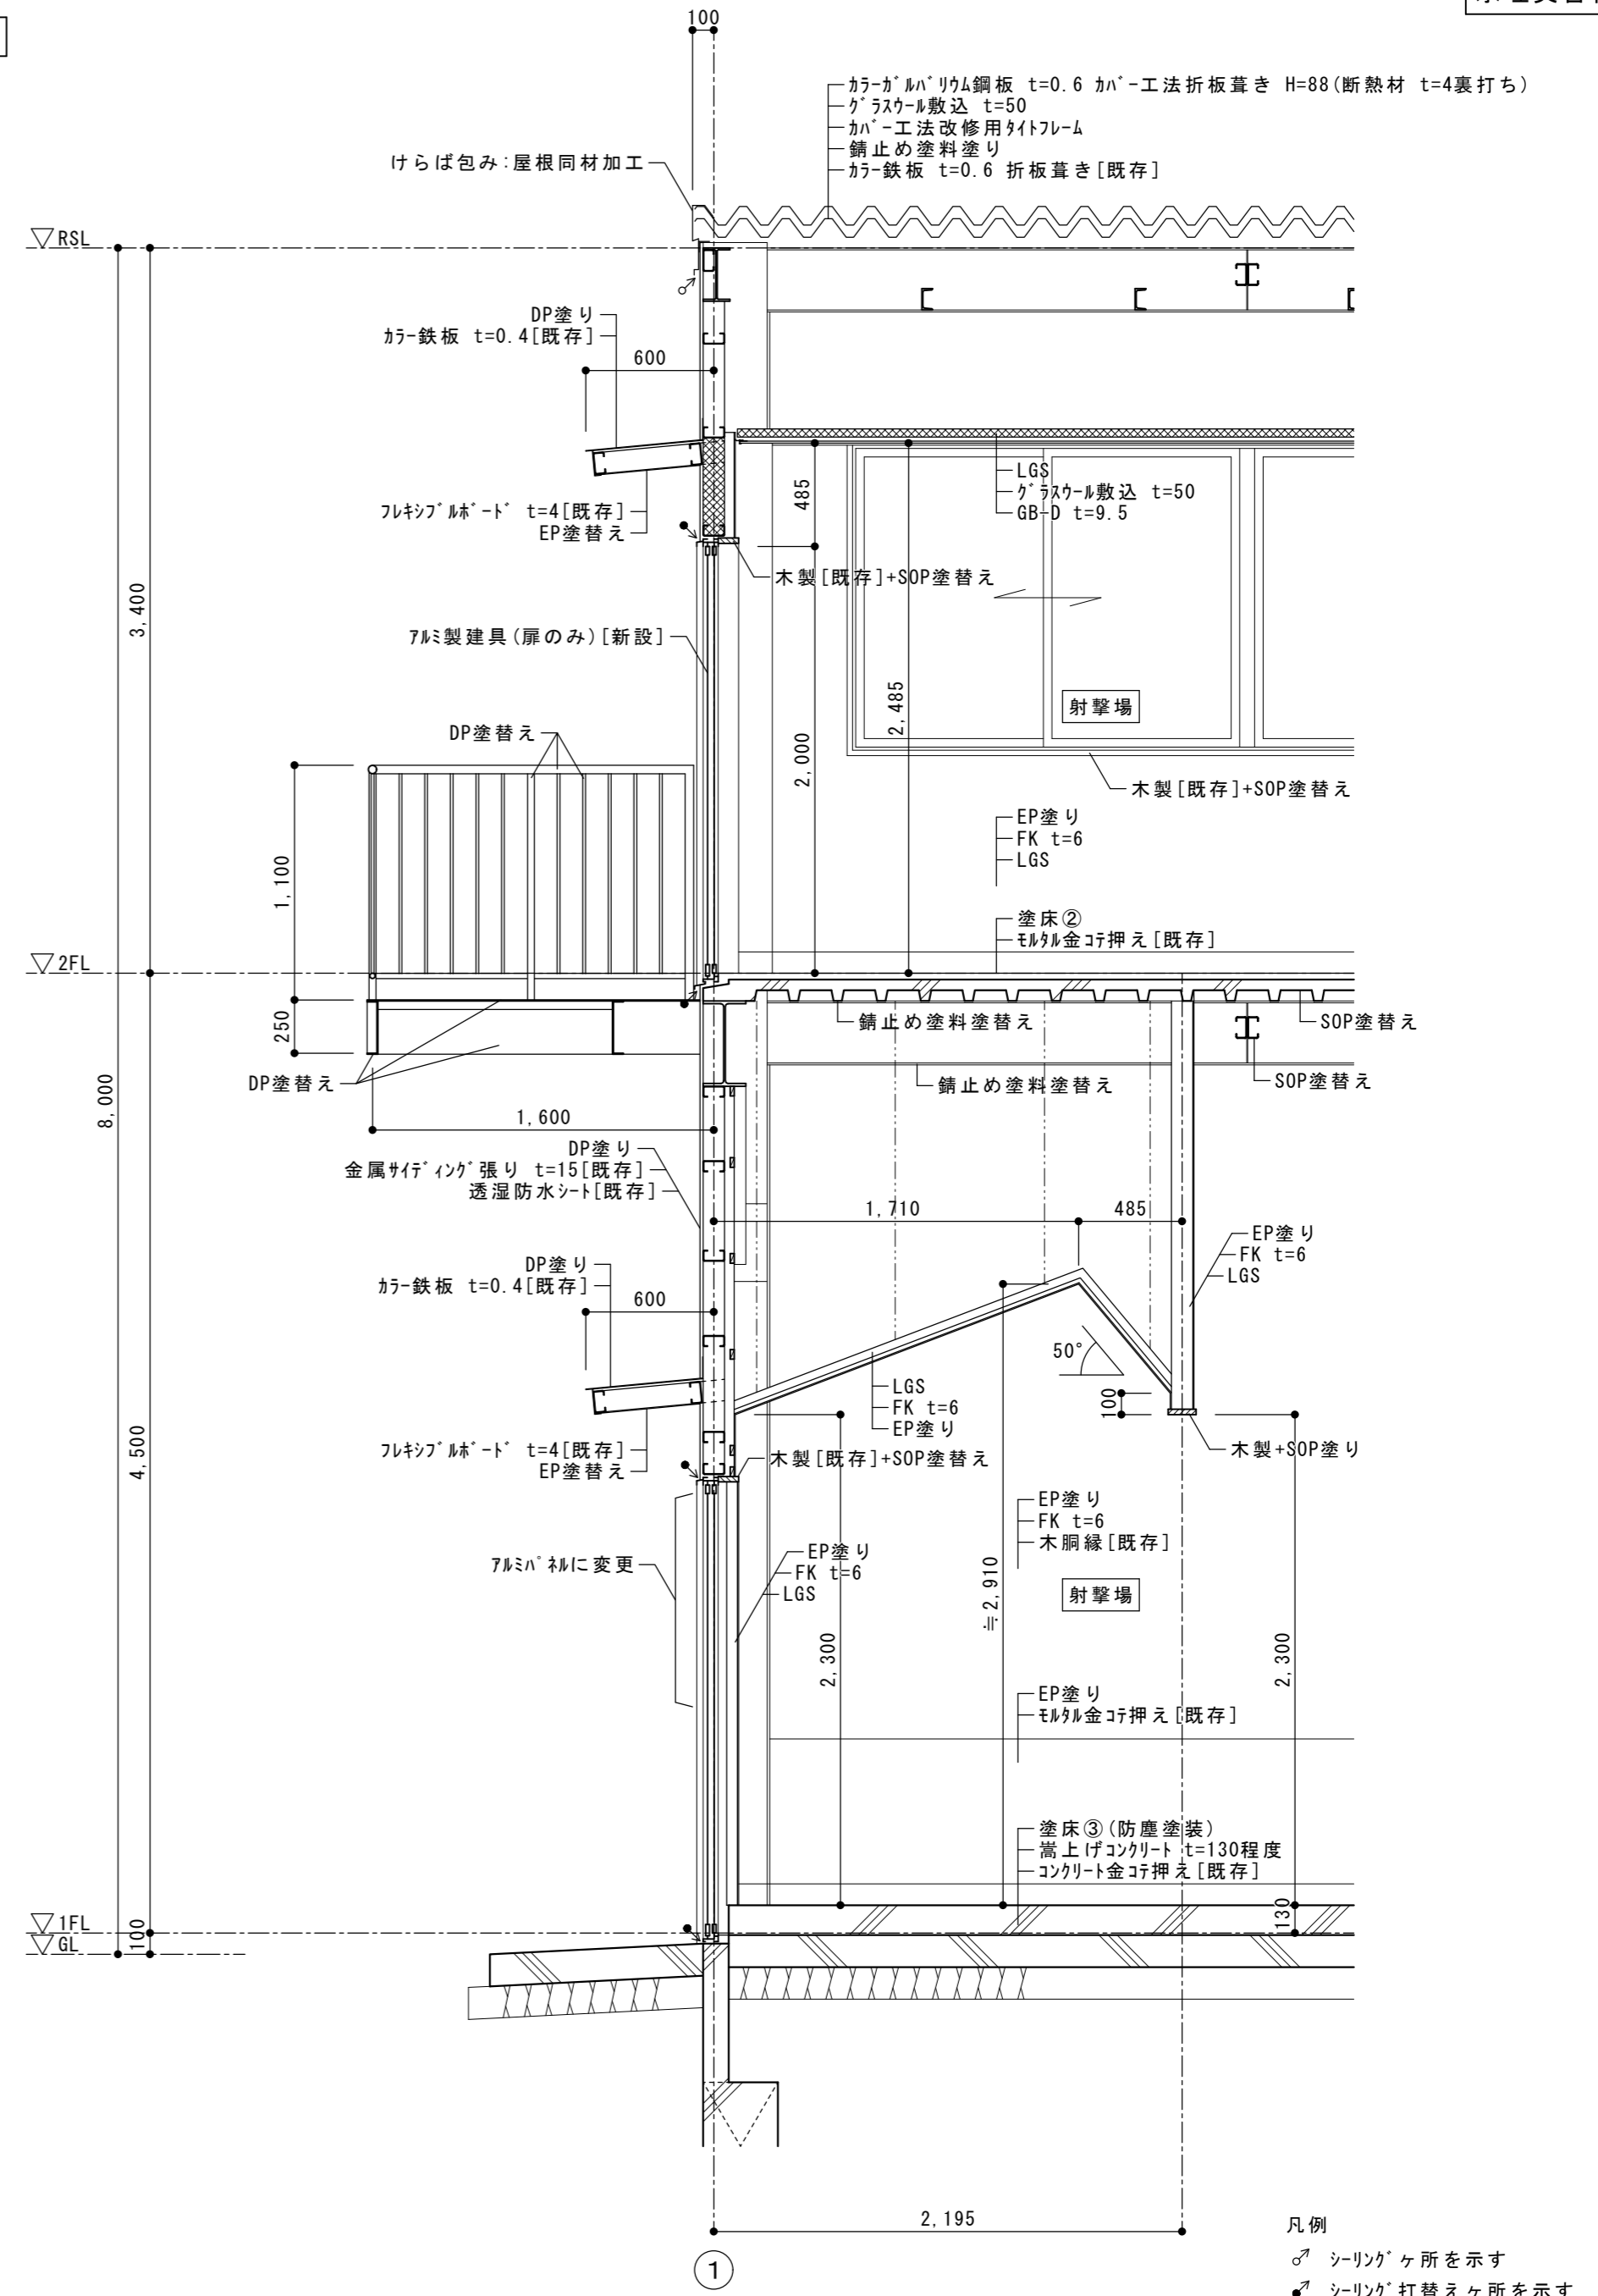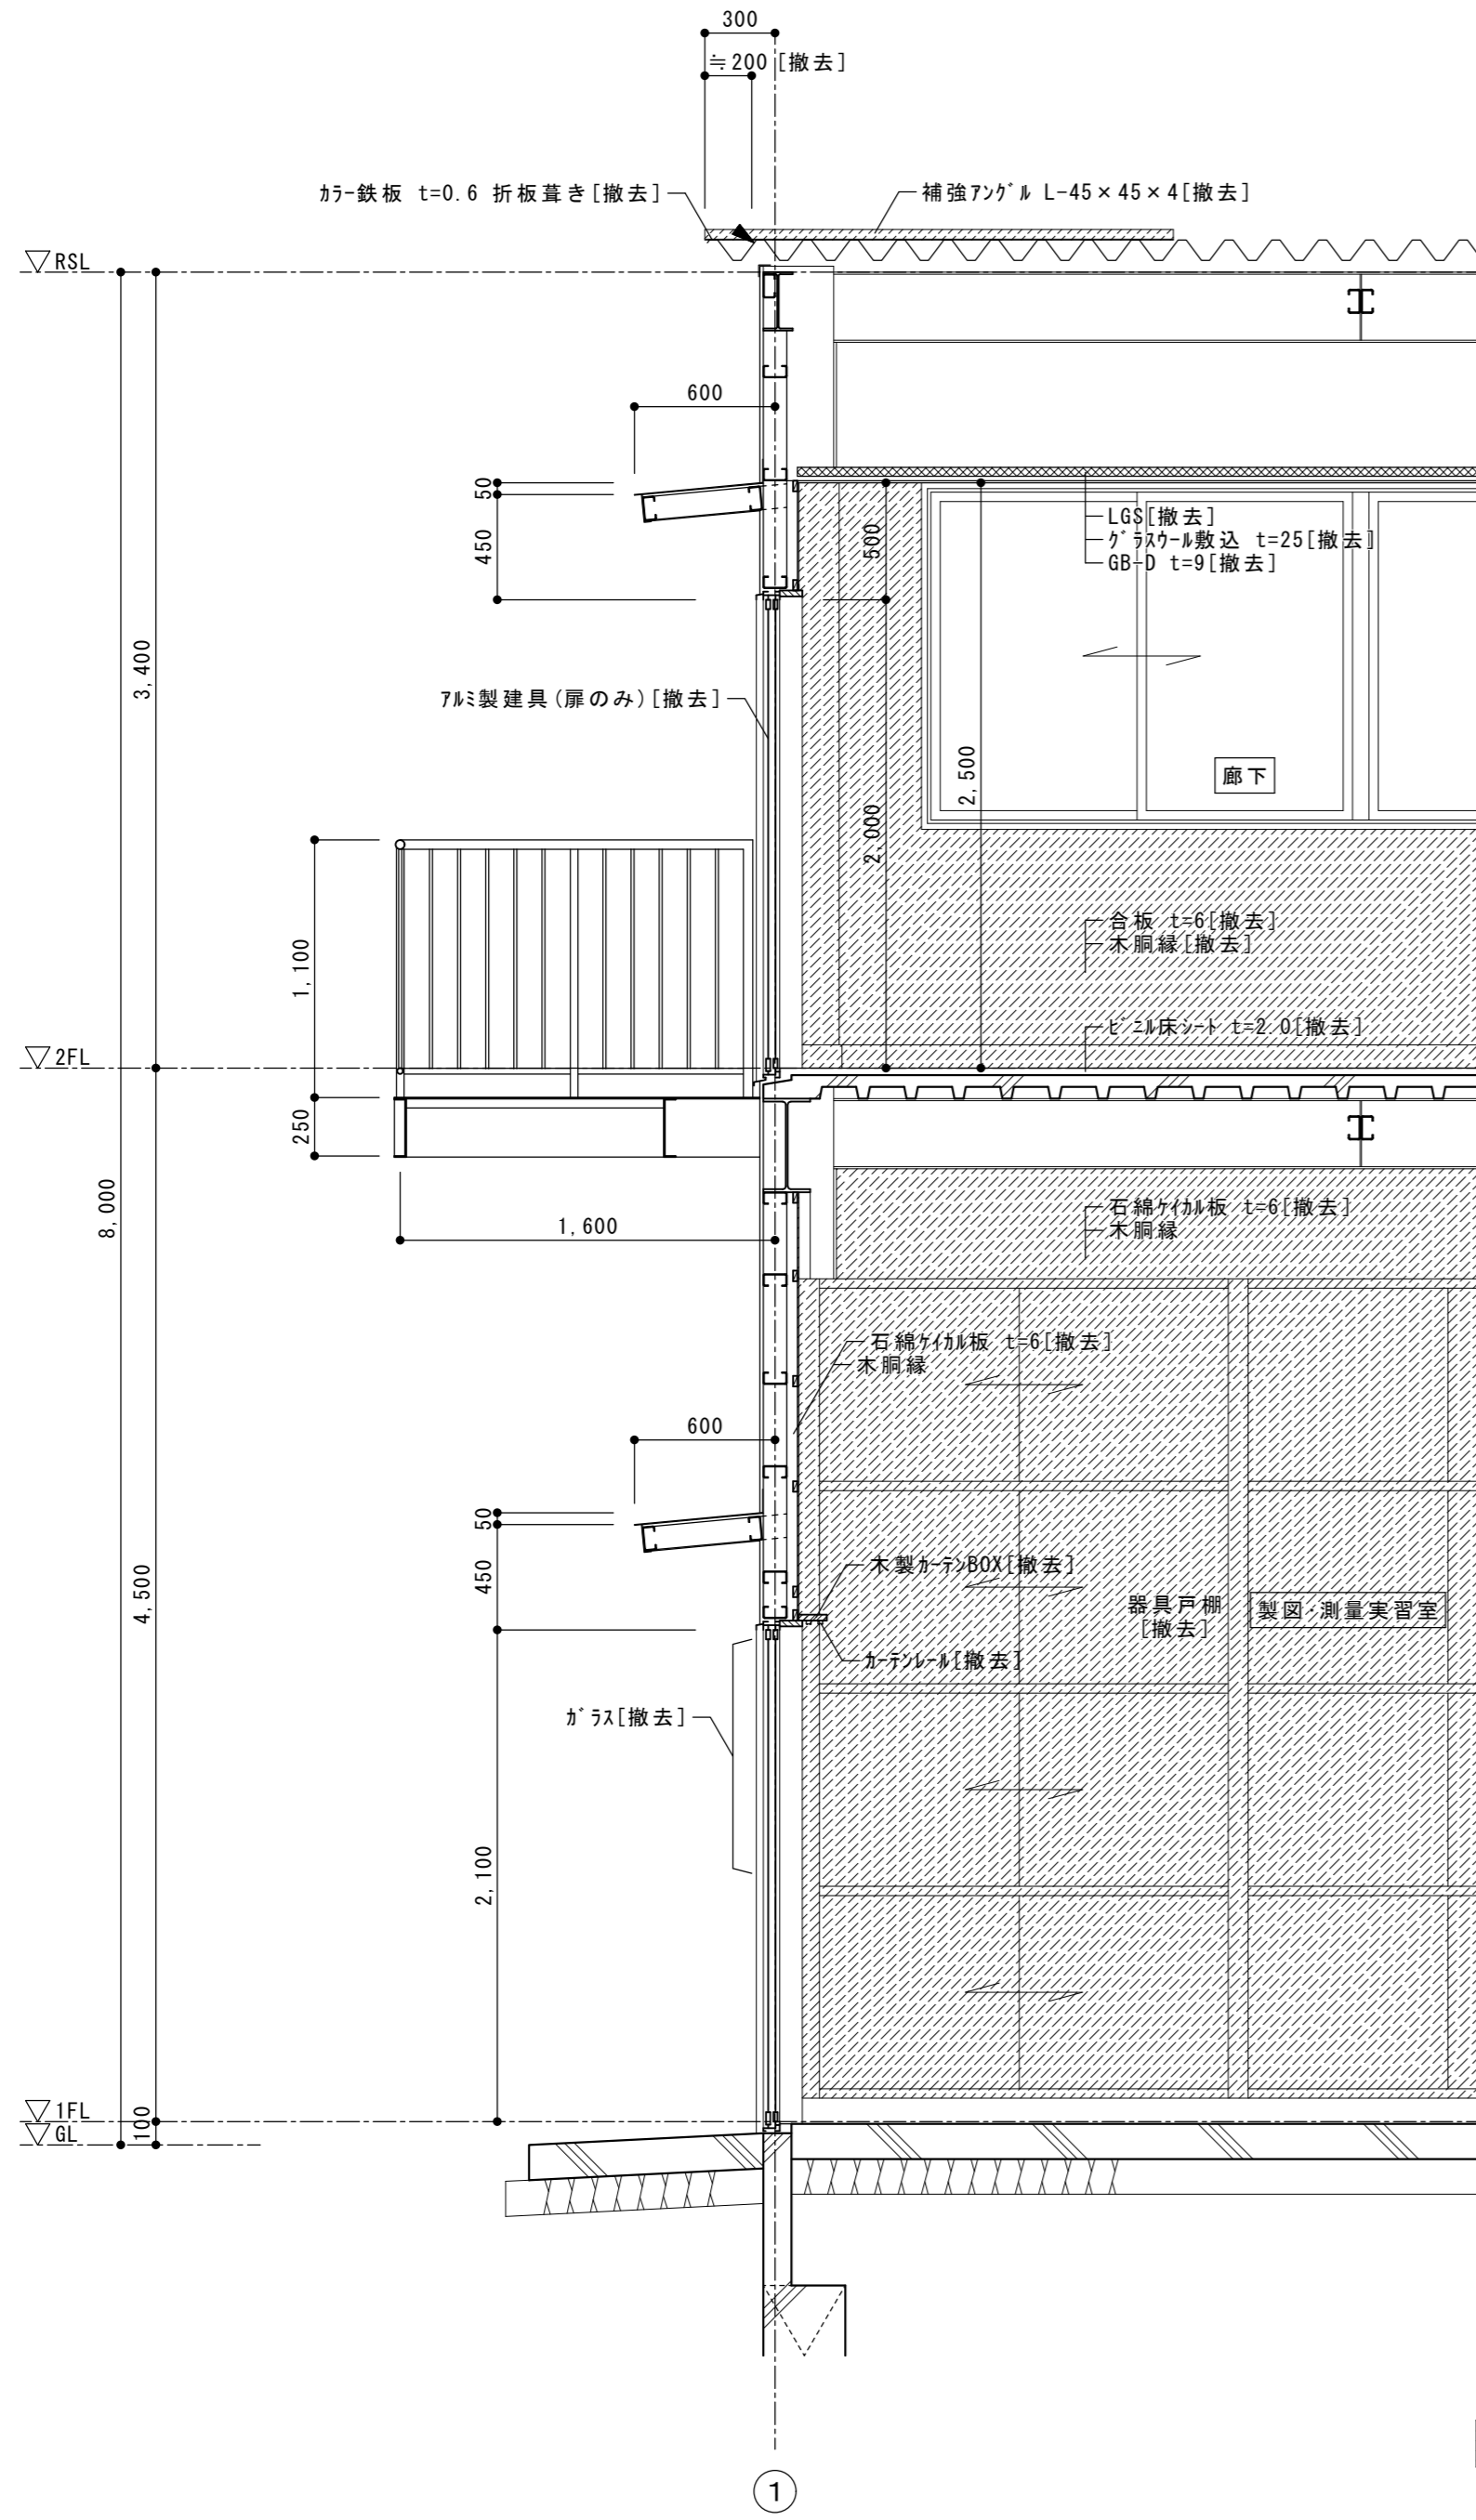

※ 1階天井面鉄部及び壁面鉄骨骨緑のうち、改修前が見え掛かりで、改修後に見え隠れとなる範囲は下地処理の上、錆止め塗料塗りとする。  
 ※ 屋外鉄骨階段及び階段手摺の見え掛かり鉄部は全て、下地処理の上、DP塗替えとする。但し、踏面部は、階段用ビニルシート貼りとし、下地は錆止め塗料塗りまでとする。

徳島県県土整備部営繕課



工事名 R2営繕 城西高等学校 徳・鮎喰 水理実習棟改修工事建築

図名 矩計図-4

|      |                    |
|------|--------------------|
| 図面番号 | B-22               |
| 作図年月 | 2020.8             |
| 縮尺   | A3 1/42<br>A2 1/30 |

株式会社 上設計  
 管理建築士 一級建築士 第232263号 上栞 重信  
 〒779-4101 徳島県美馬郡つるぎ町貞光字町45番地7  
 tel 0883-62-3955 fax 0883-62-3966

改修前 ← 改修後

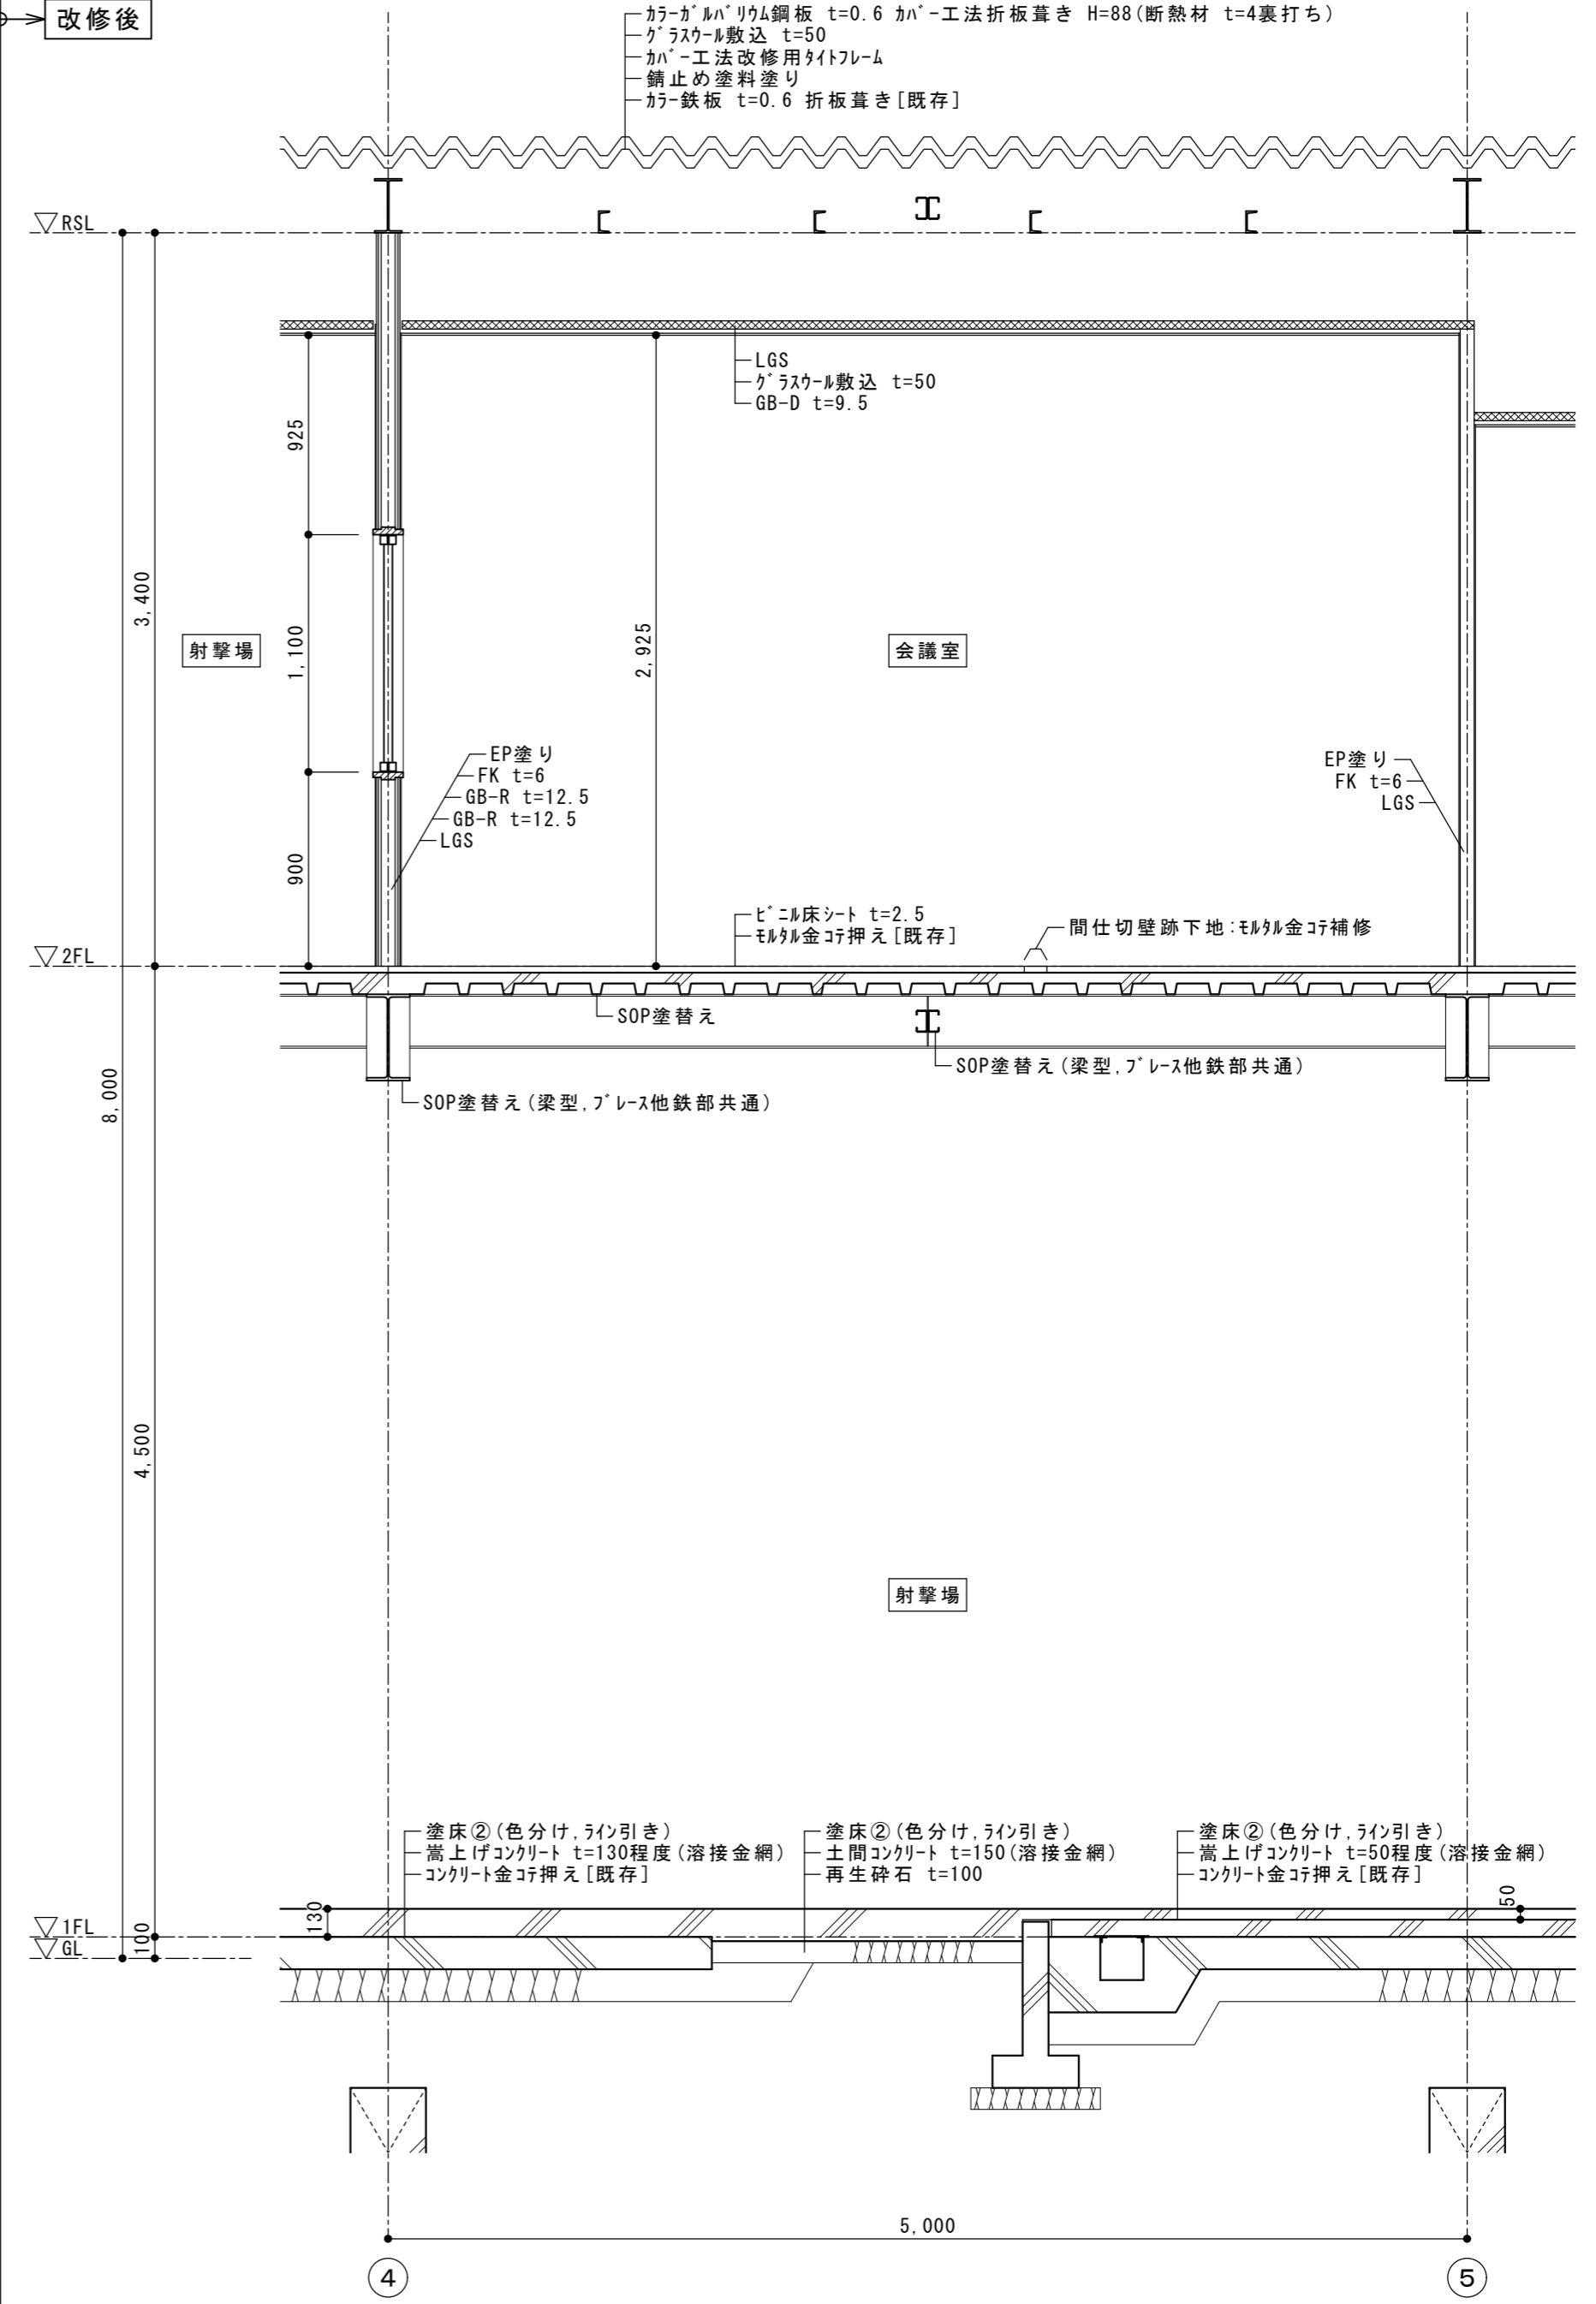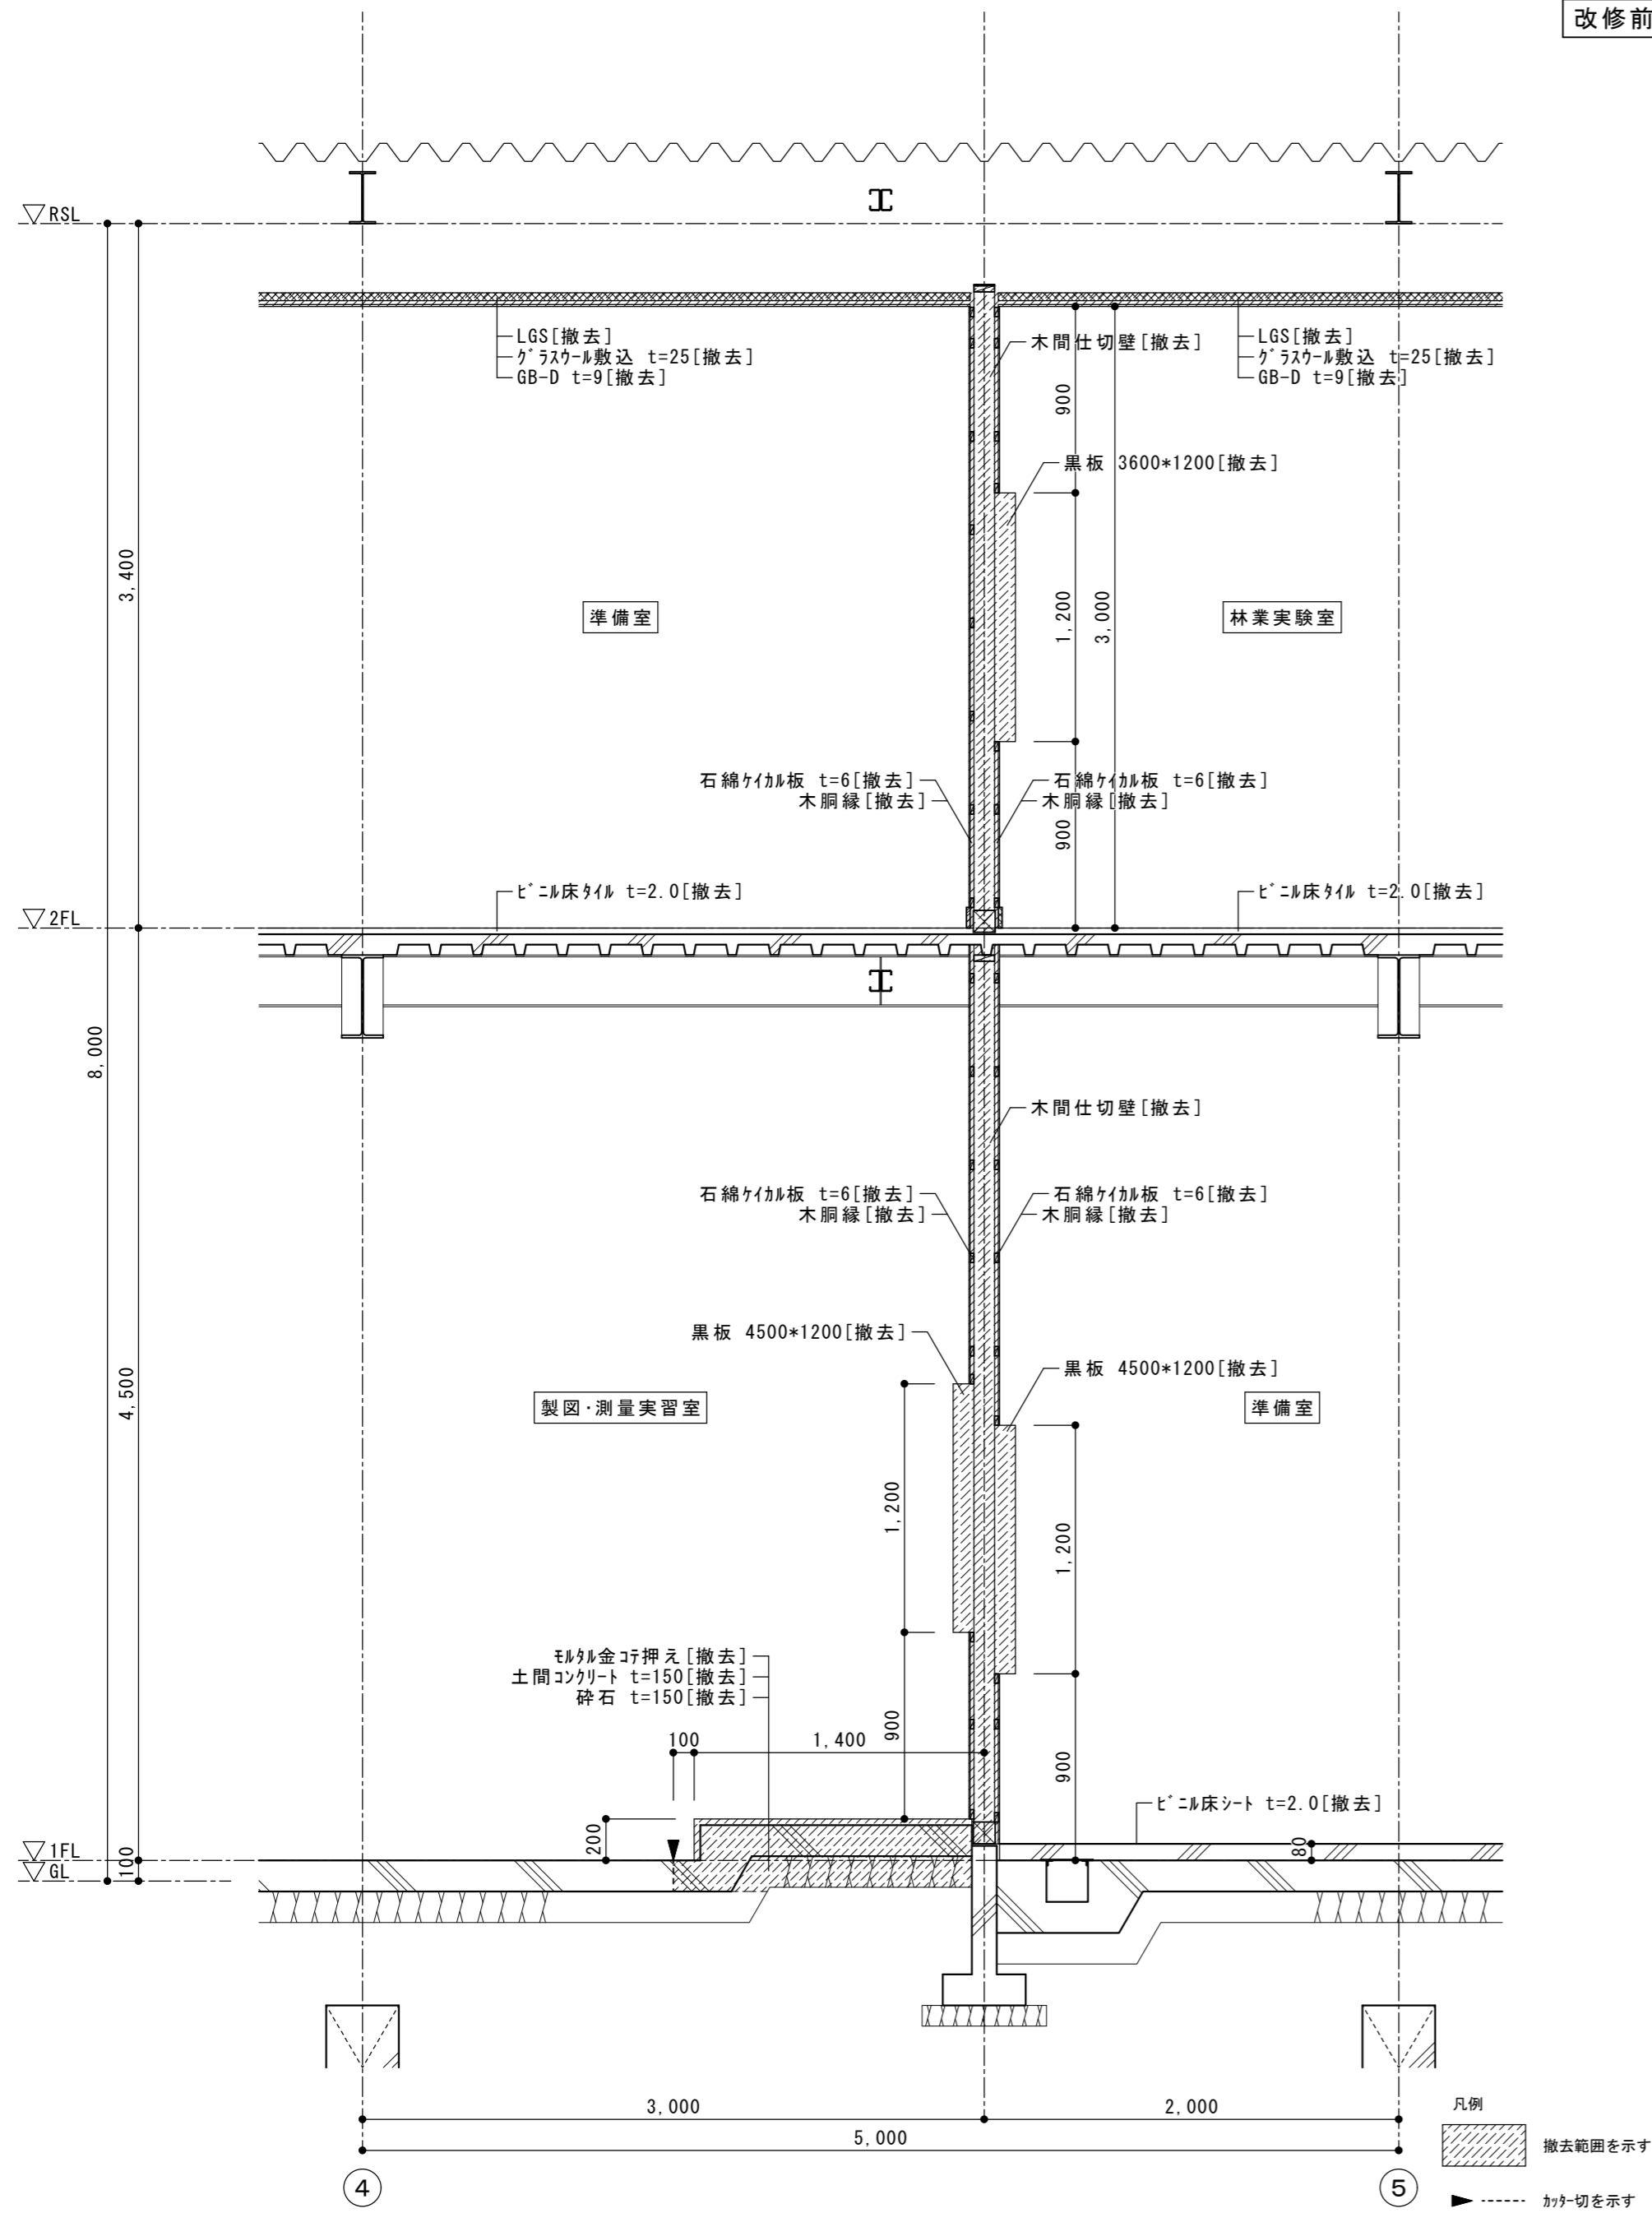


※ 1階天井面鉄部及び壁面鉄骨胴縁のうち、改修前が見え掛かりで、改修後に見え隠れとなる範囲は下地処理の上、錆止め塗料塗りとする。

|             |     |                               |    |                    |                |
|-------------|-----|-------------------------------|----|--------------------|----------------|
| 徳島県県土整備部営繕課 | 工事名 | R2 営繕 城西高等学校 徳・鮎喰 水理実習棟改修工事建築 |    | 図面番号               | B-23           |
|             | 図名  | 矩計図-5                         | 縮尺 | A3 1/42<br>A2 1/30 | 作図年月<br>2020.8 |

株式会社 上設計  
 管理建築士 一級建築士 第232263号 上柿 重信  
 〒779-4101 徳島県美馬郡つるぎ町貞光字町45番地7  
 tel 0883-62-3955 fax 0883-62-3966






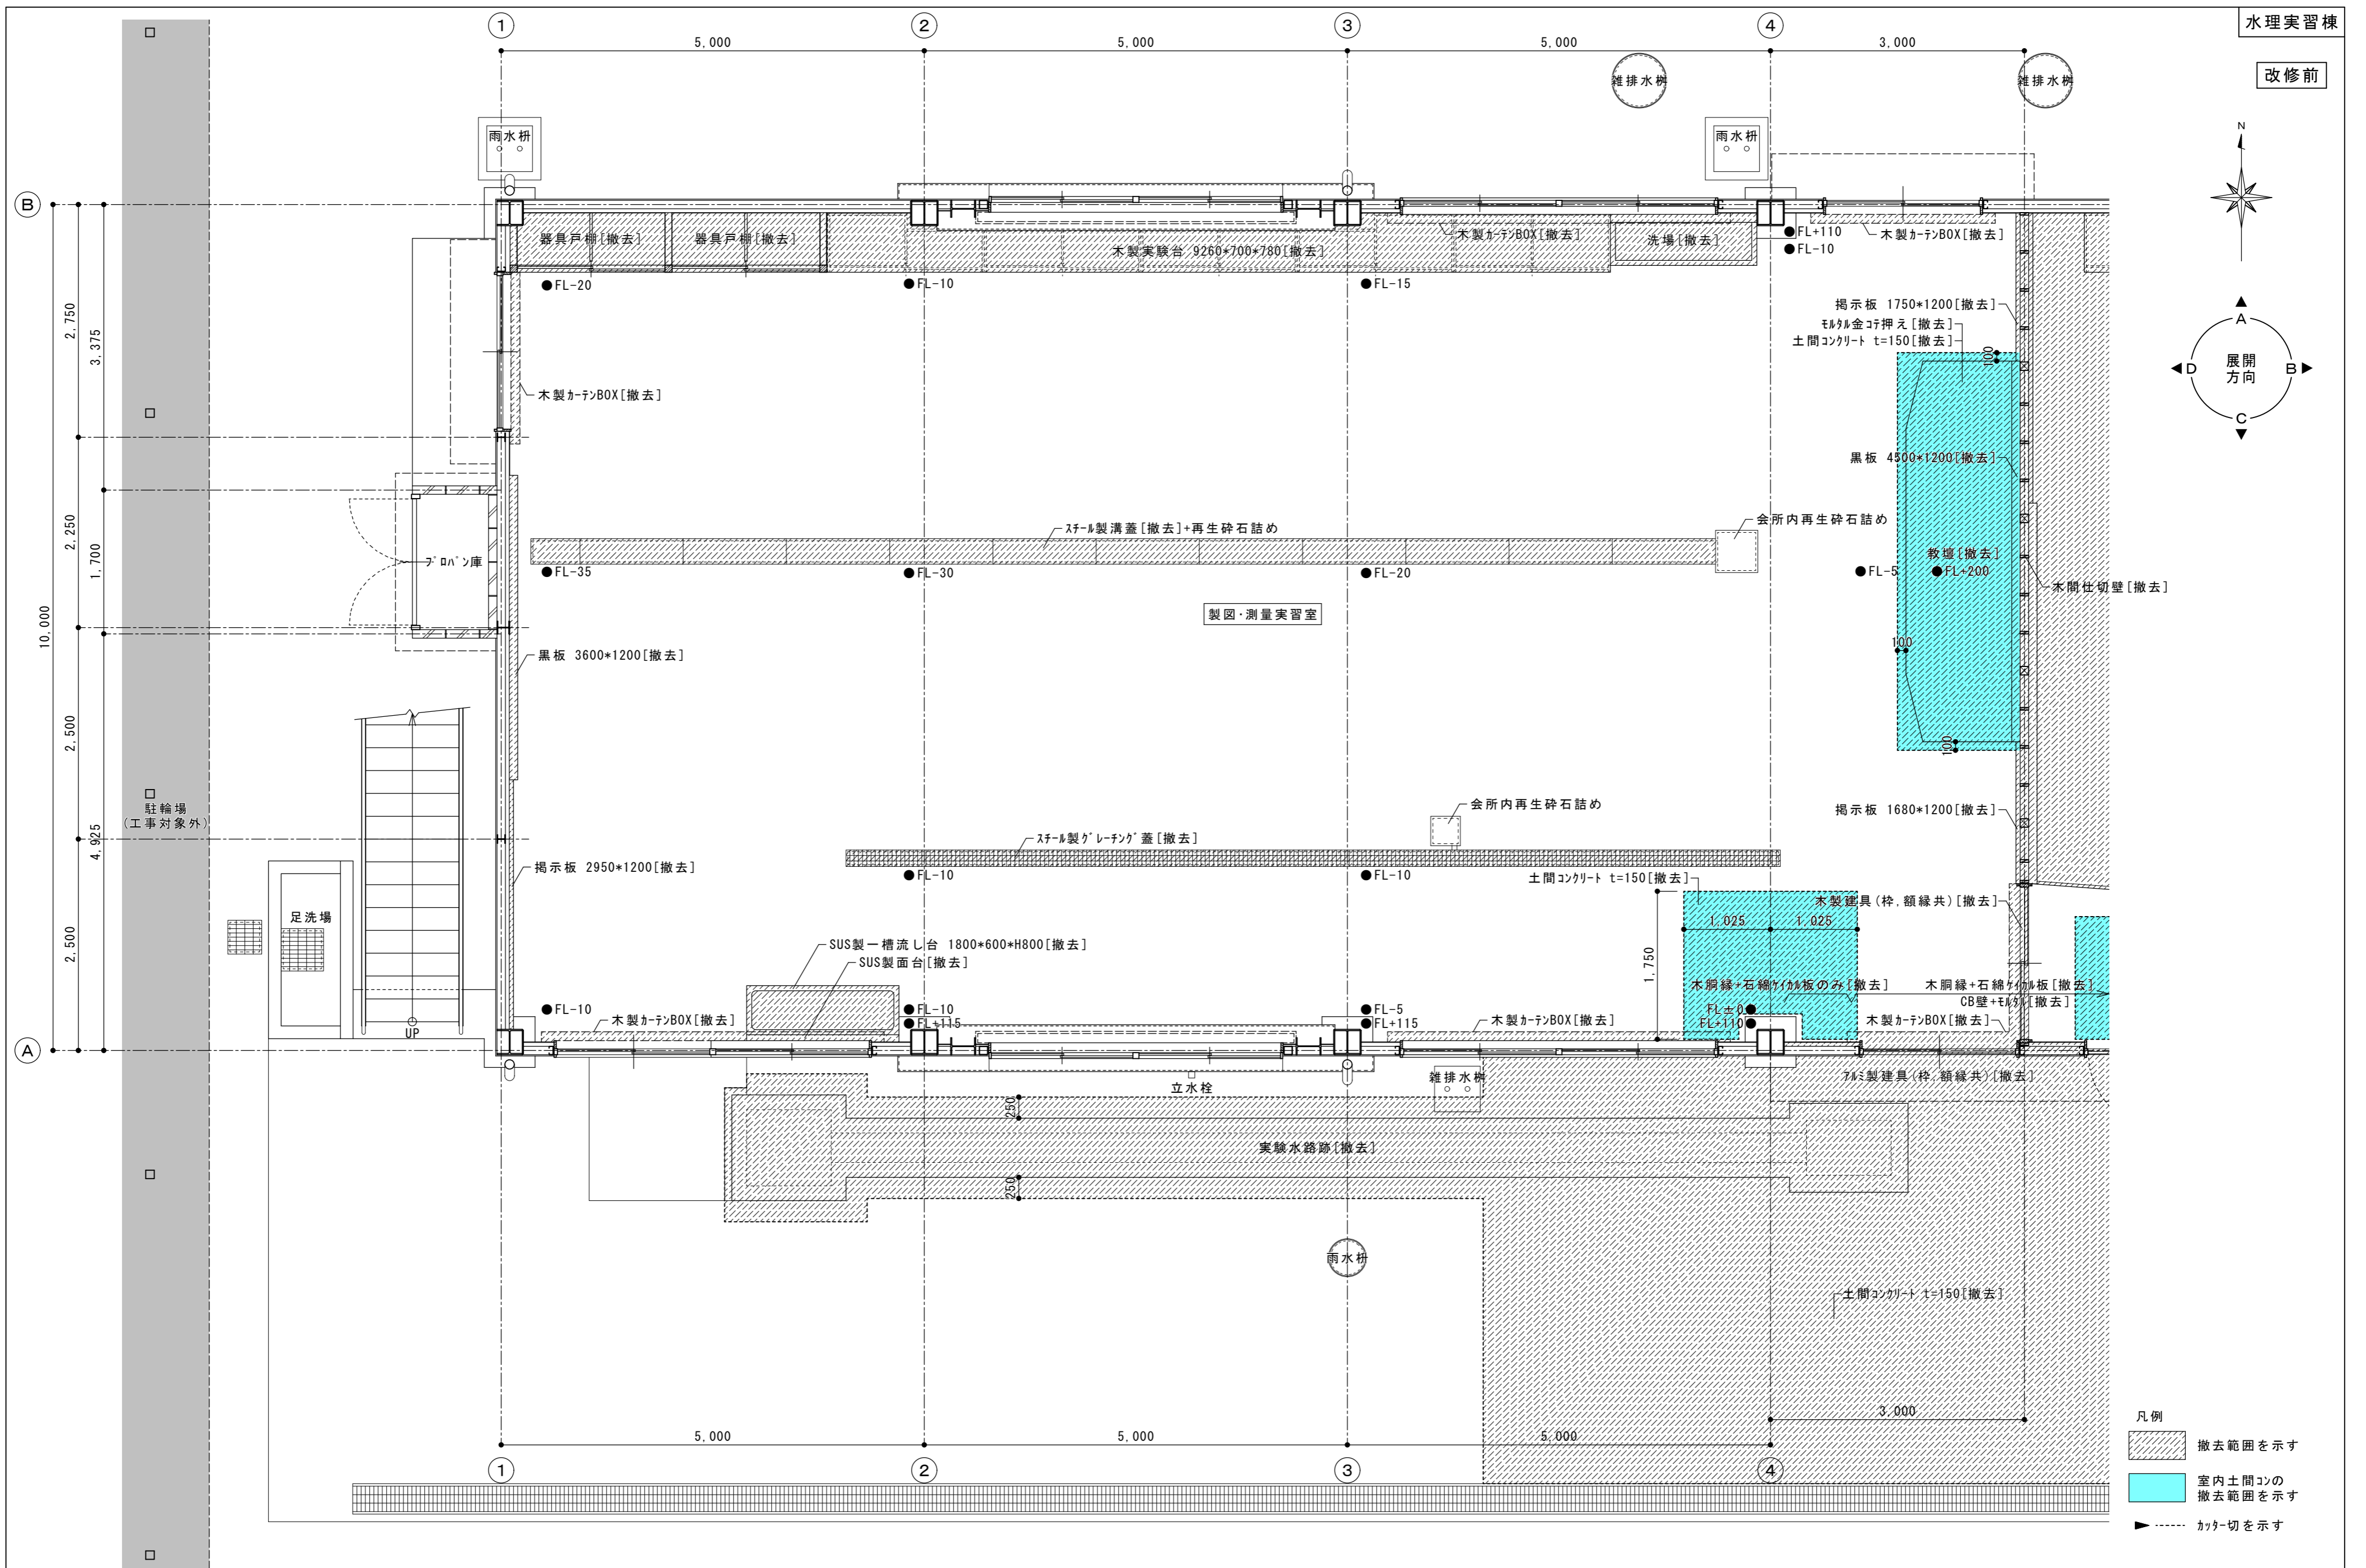

凡例


- 撤去範囲を示す
- 室内土間コンの撤去範囲を示す
- カット切を示す

|             |     |                               |                            |                                                                 |
|-------------|-----|-------------------------------|----------------------------|-----------------------------------------------------------------|
| 徳島県土木整備部営繕課 | 工事名 | R2 営繕 城西高等学校 徳・鮎喰 水理実習棟改修工事建築 | 図面番号                       | B-25                                                            |
|             | 図名  | 改修前 1階平面詳細図-1                 | 縮尺                         | A3 1/70<br>A2 1/50                                              |
|             |     |                               | 作図年月                       | 2020. 8                                                         |
|             |     |                               | 管理建築士 一級建築士 第232263号 上柿 重信 | 〒779-4101 徳島県美馬郡つるぎ町貞光字町45番地7 tel 0883-62-3955 fax 0883-62-3966 |

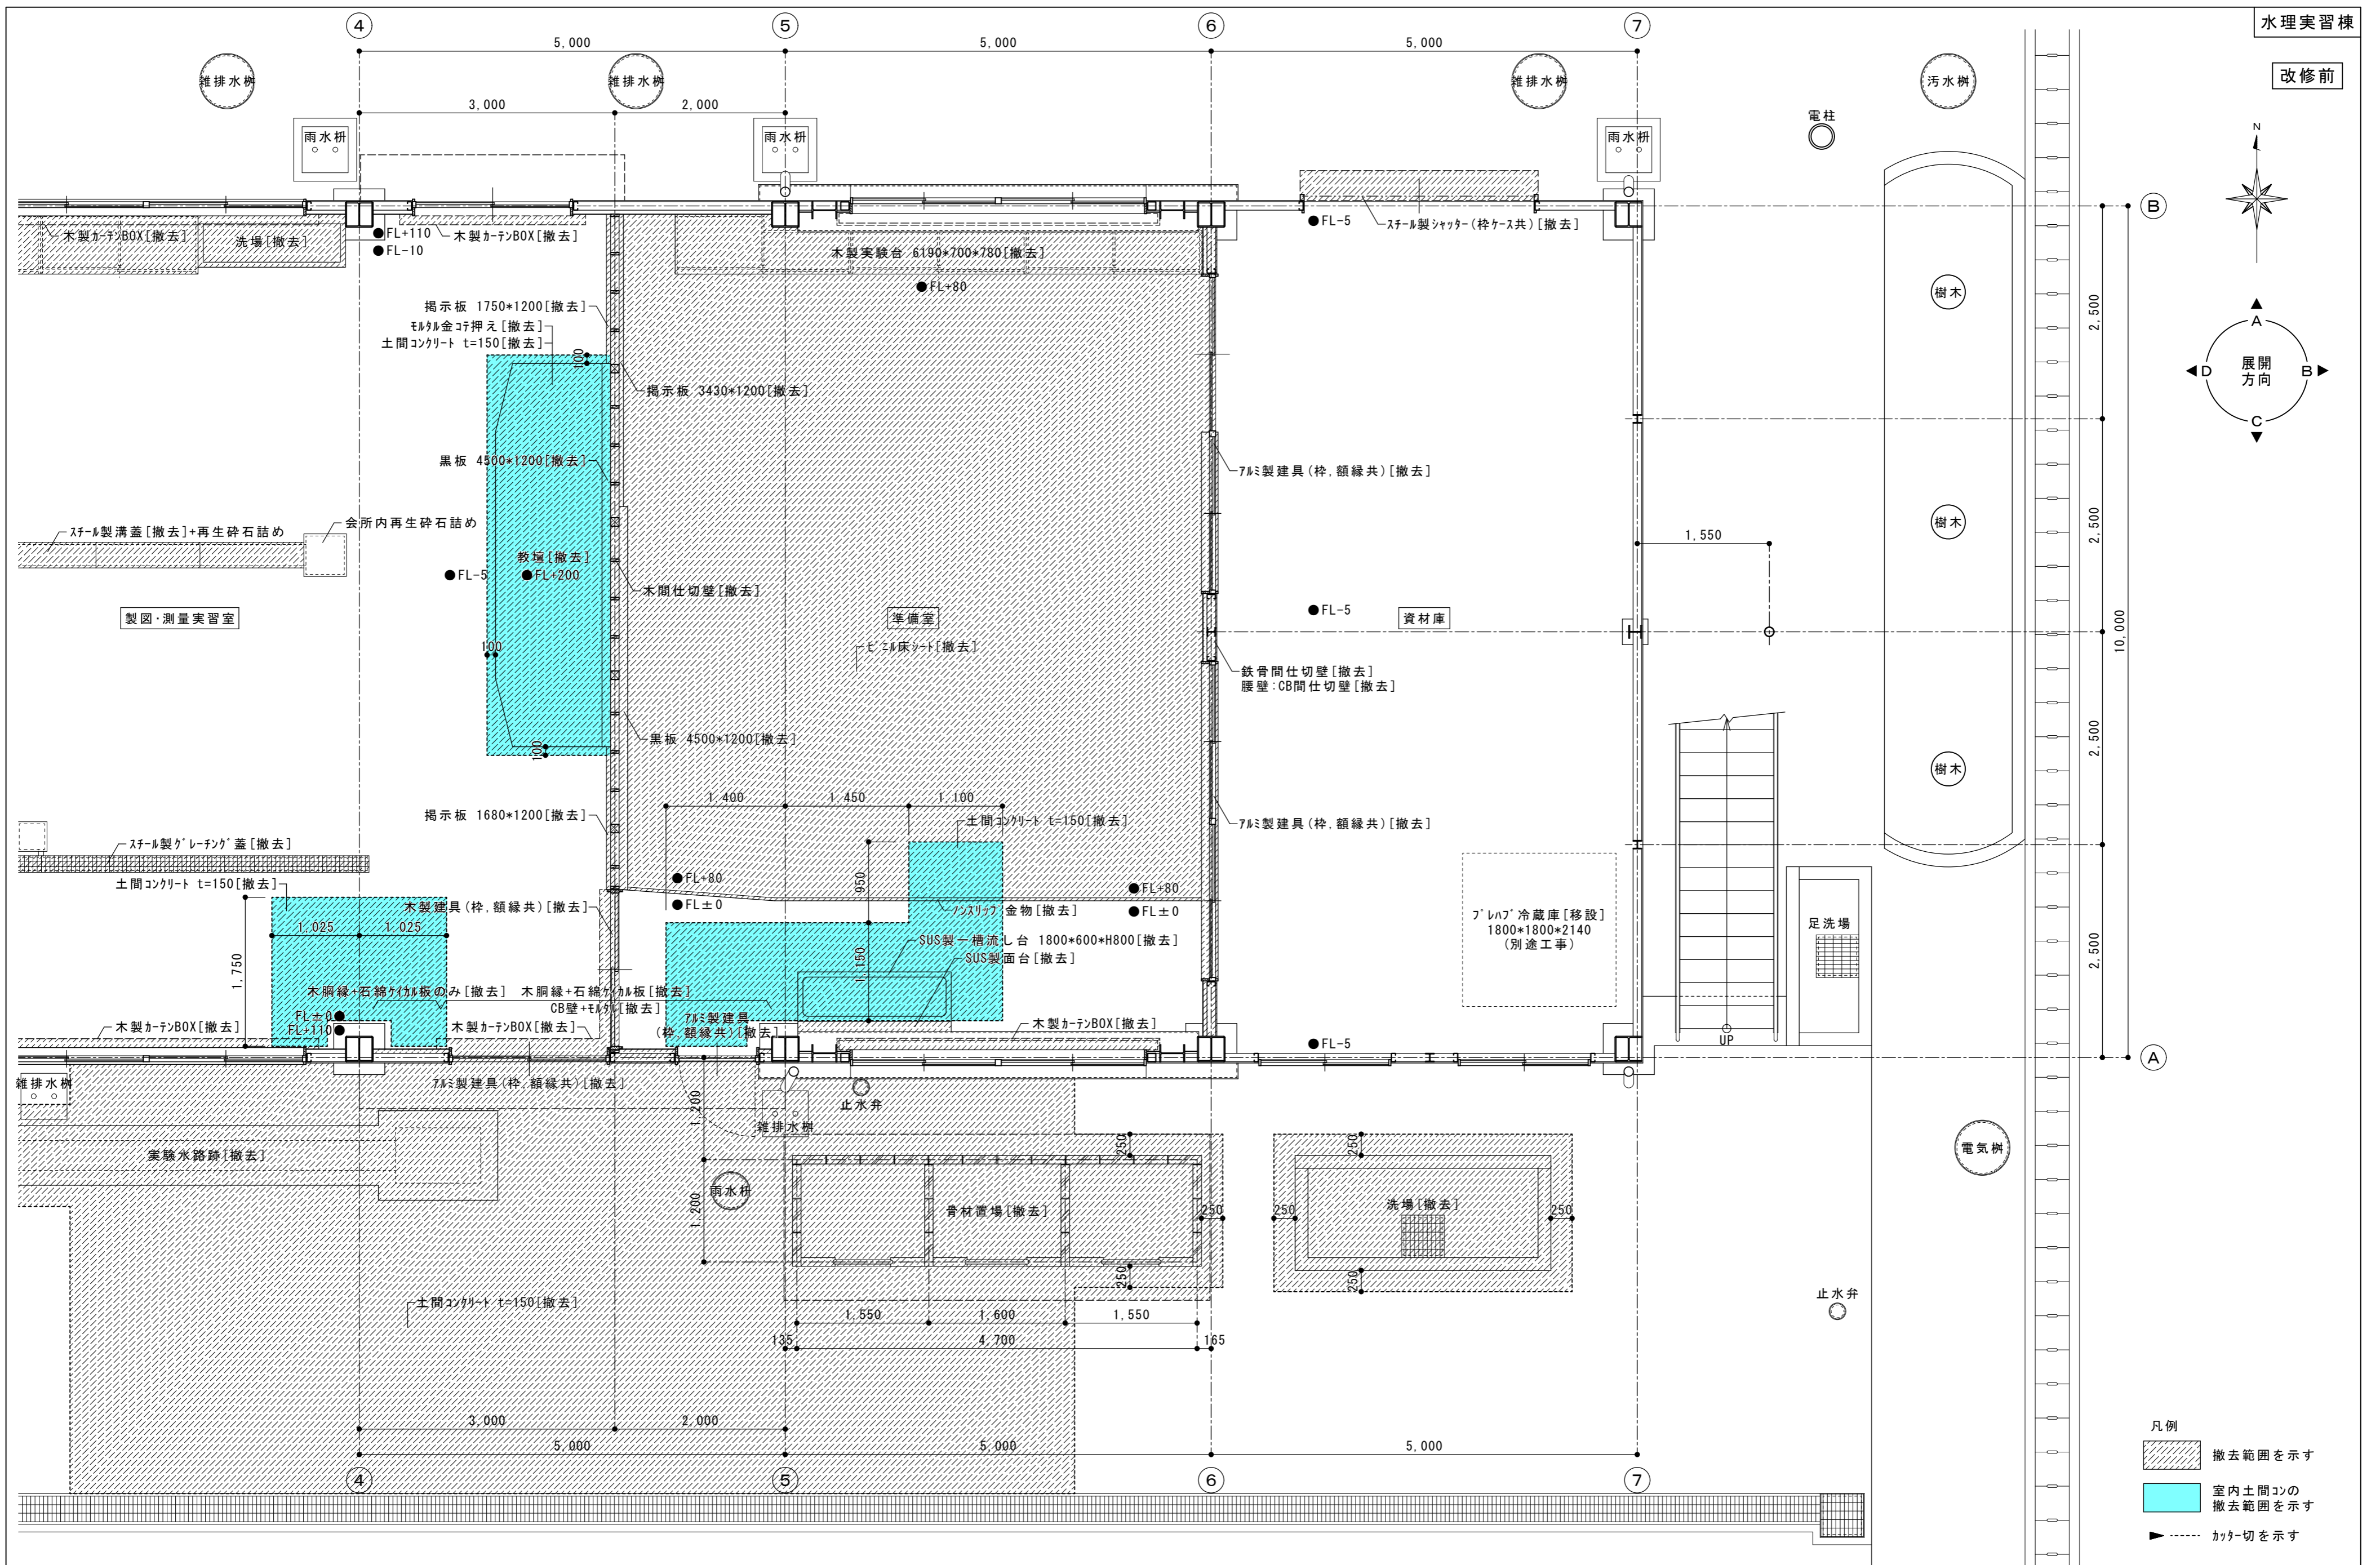


- 凡例
- 撤去範囲を示す
  - 室内土間コンの撤去範囲を示す
  - カット切を示す


|             |     |                              |   |                    |
|-------------|-----|------------------------------|---|--------------------|
| 徳島県県土整備部営繕課 | 工事名 | R2営繕 城西高等学校 徳・鮎喰 水理実習棟改修工事建築 | 図面番号   | B-26               |
|             | 図名  | 改修前 1階平面詳細図-2                | 縮尺   | A3 1/70<br>A2 1/50 |
|             |     |                              | 作図年月   | 2020.8             |
|             |     |                              | <b>株式会社上設計</b><br>管理建築士 一級建築士 第232263号 上栞 重信<br>〒779-4101 徳島県美馬郡つるぎ町貞光字町45番地7<br>tel 0883-62-3955 fax 0883-62-3966 |                    |

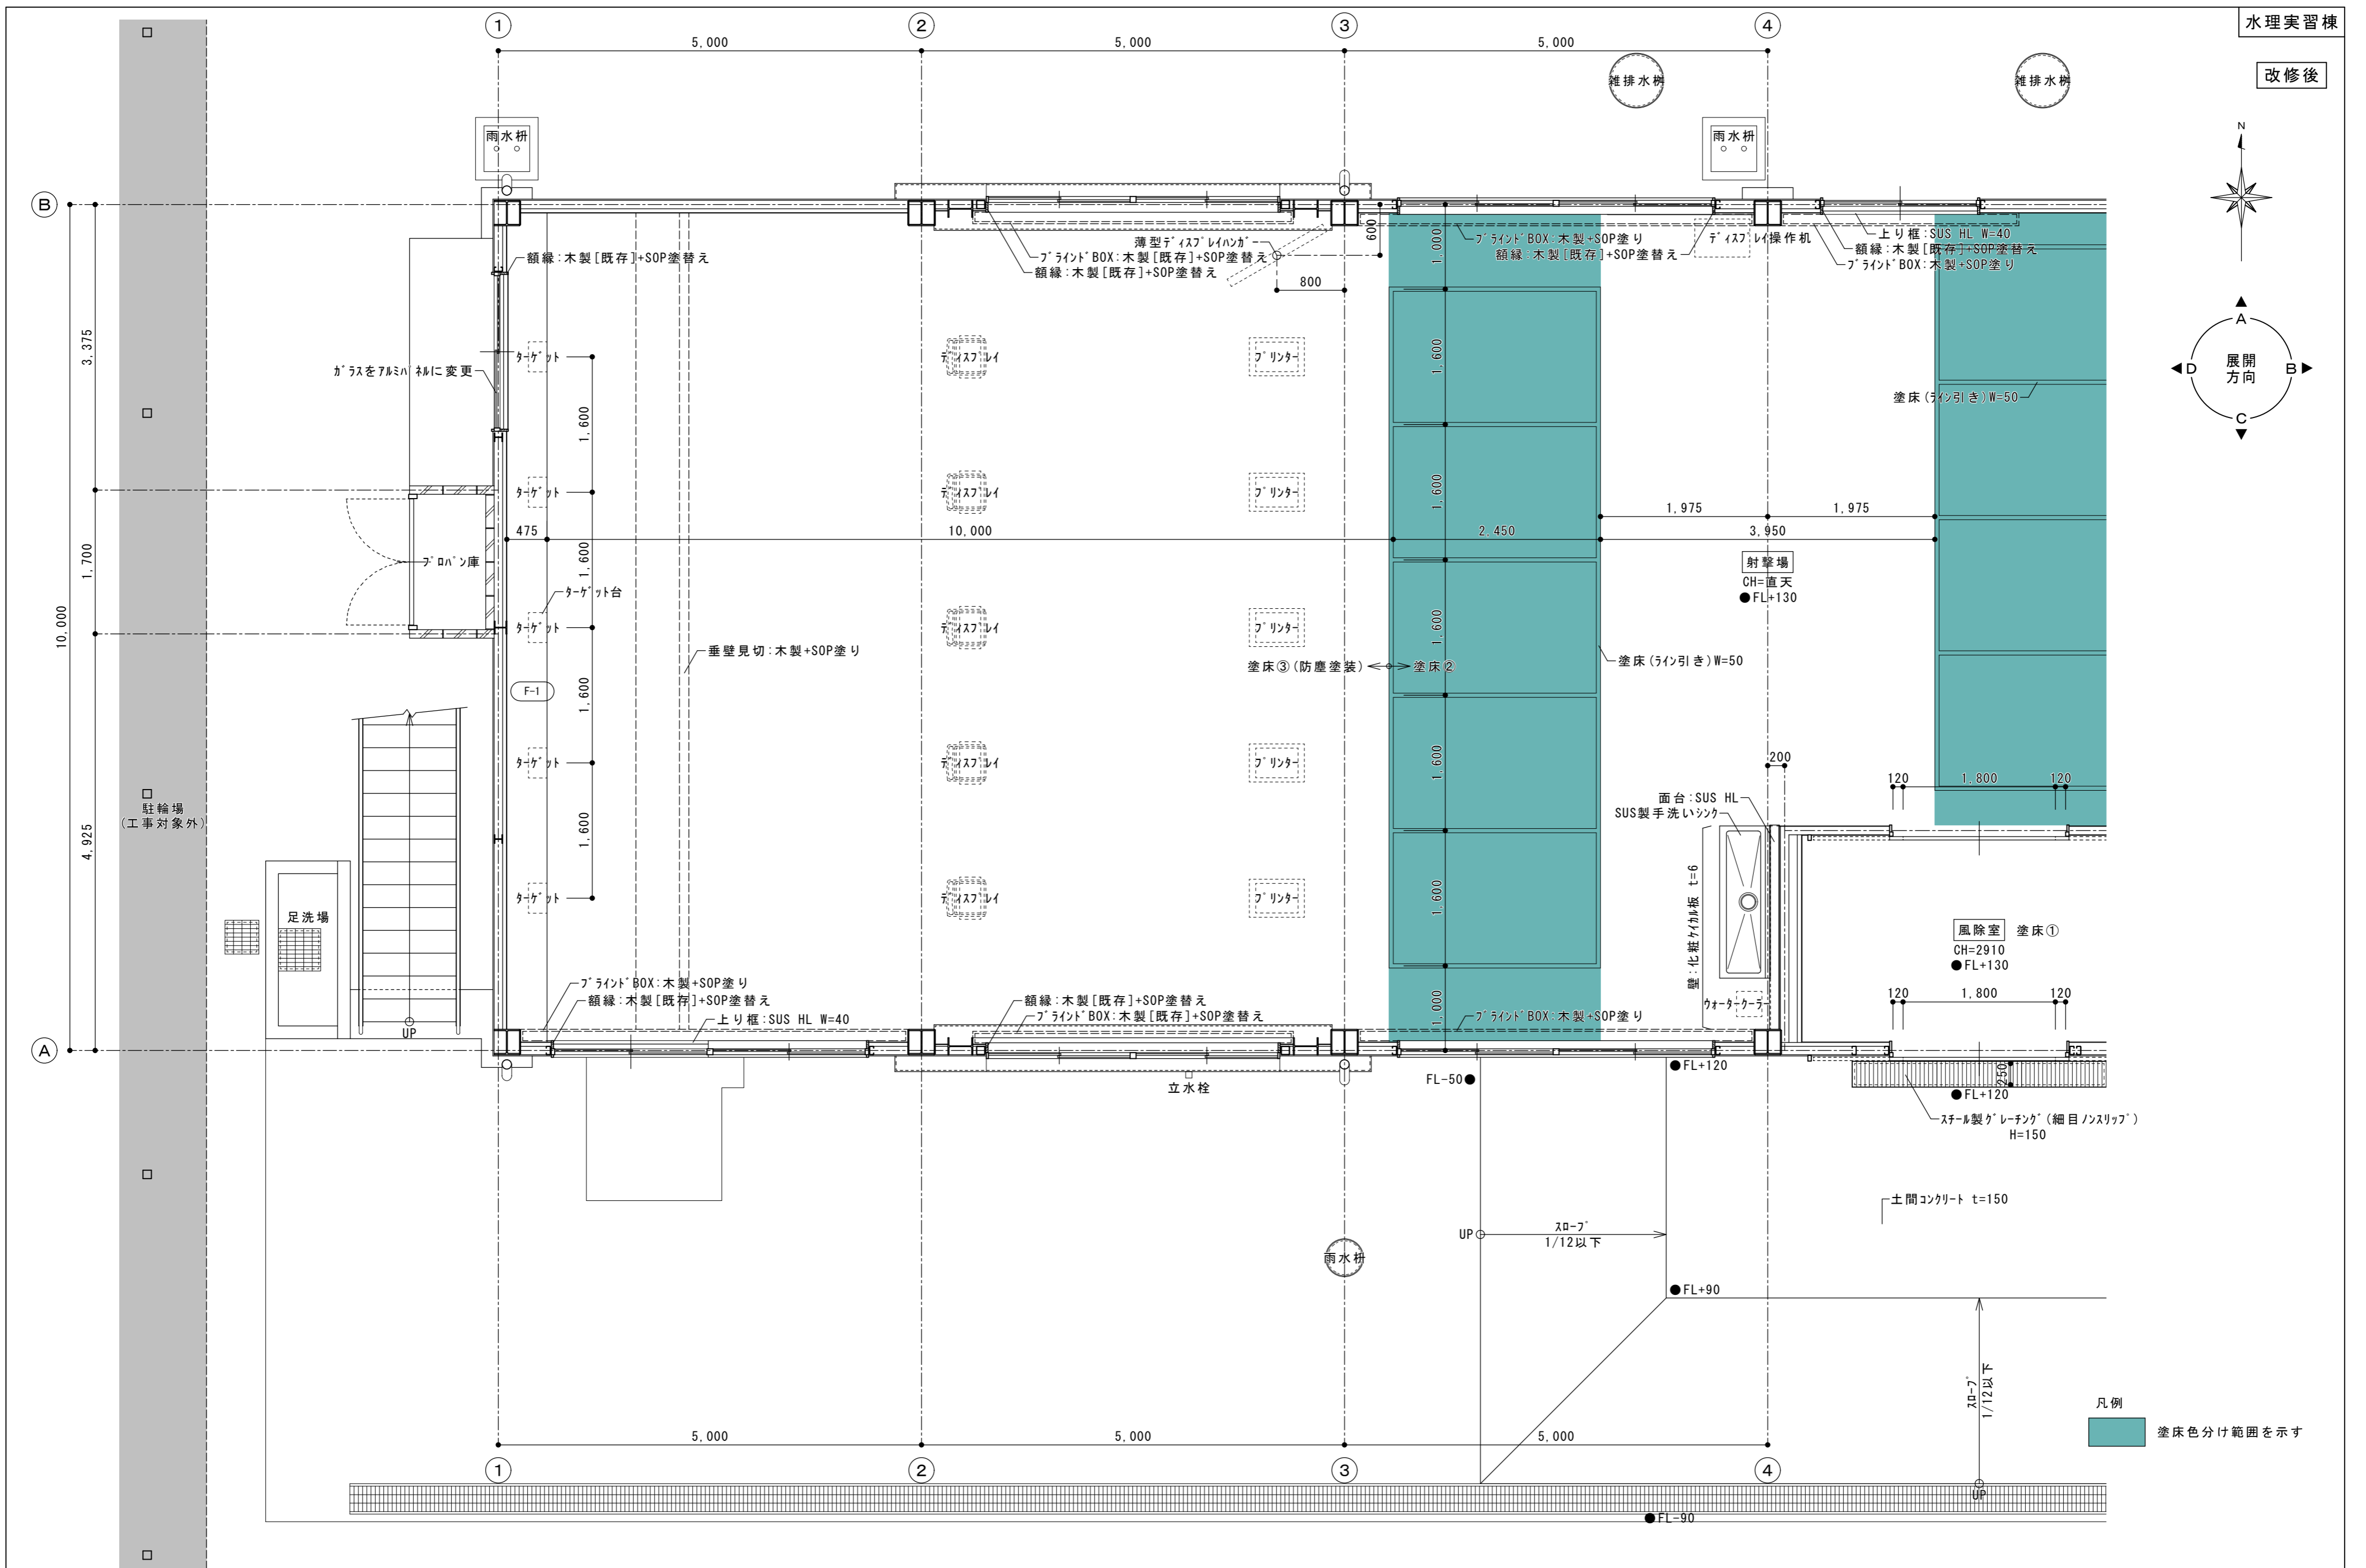



|            |     |                               |    |                    |                 |
|------------|-----|-------------------------------|----|--------------------|-----------------|
| 徳島県土整備部営繕課 | 工事名 | R2 営繕 城西高等学校 徳・鮎喰 水理実習棟改修工事建築 |    | 図面番号               | B-27            |
|            | 図名  | 改修後 1階平面詳細図-1                 | 縮尺 | A3 1/70<br>A2 1/50 | 作図年月<br>2020. 8 |


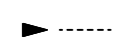
株式会社 上設計 かみ  
 管理建築士 一級建築士 第232263号 上柿 重信  
 〒779-4101 徳島県美馬郡つるぎ町貞光字町45番地7  
 tel 0883-62-3955 fax 0883-62-3966

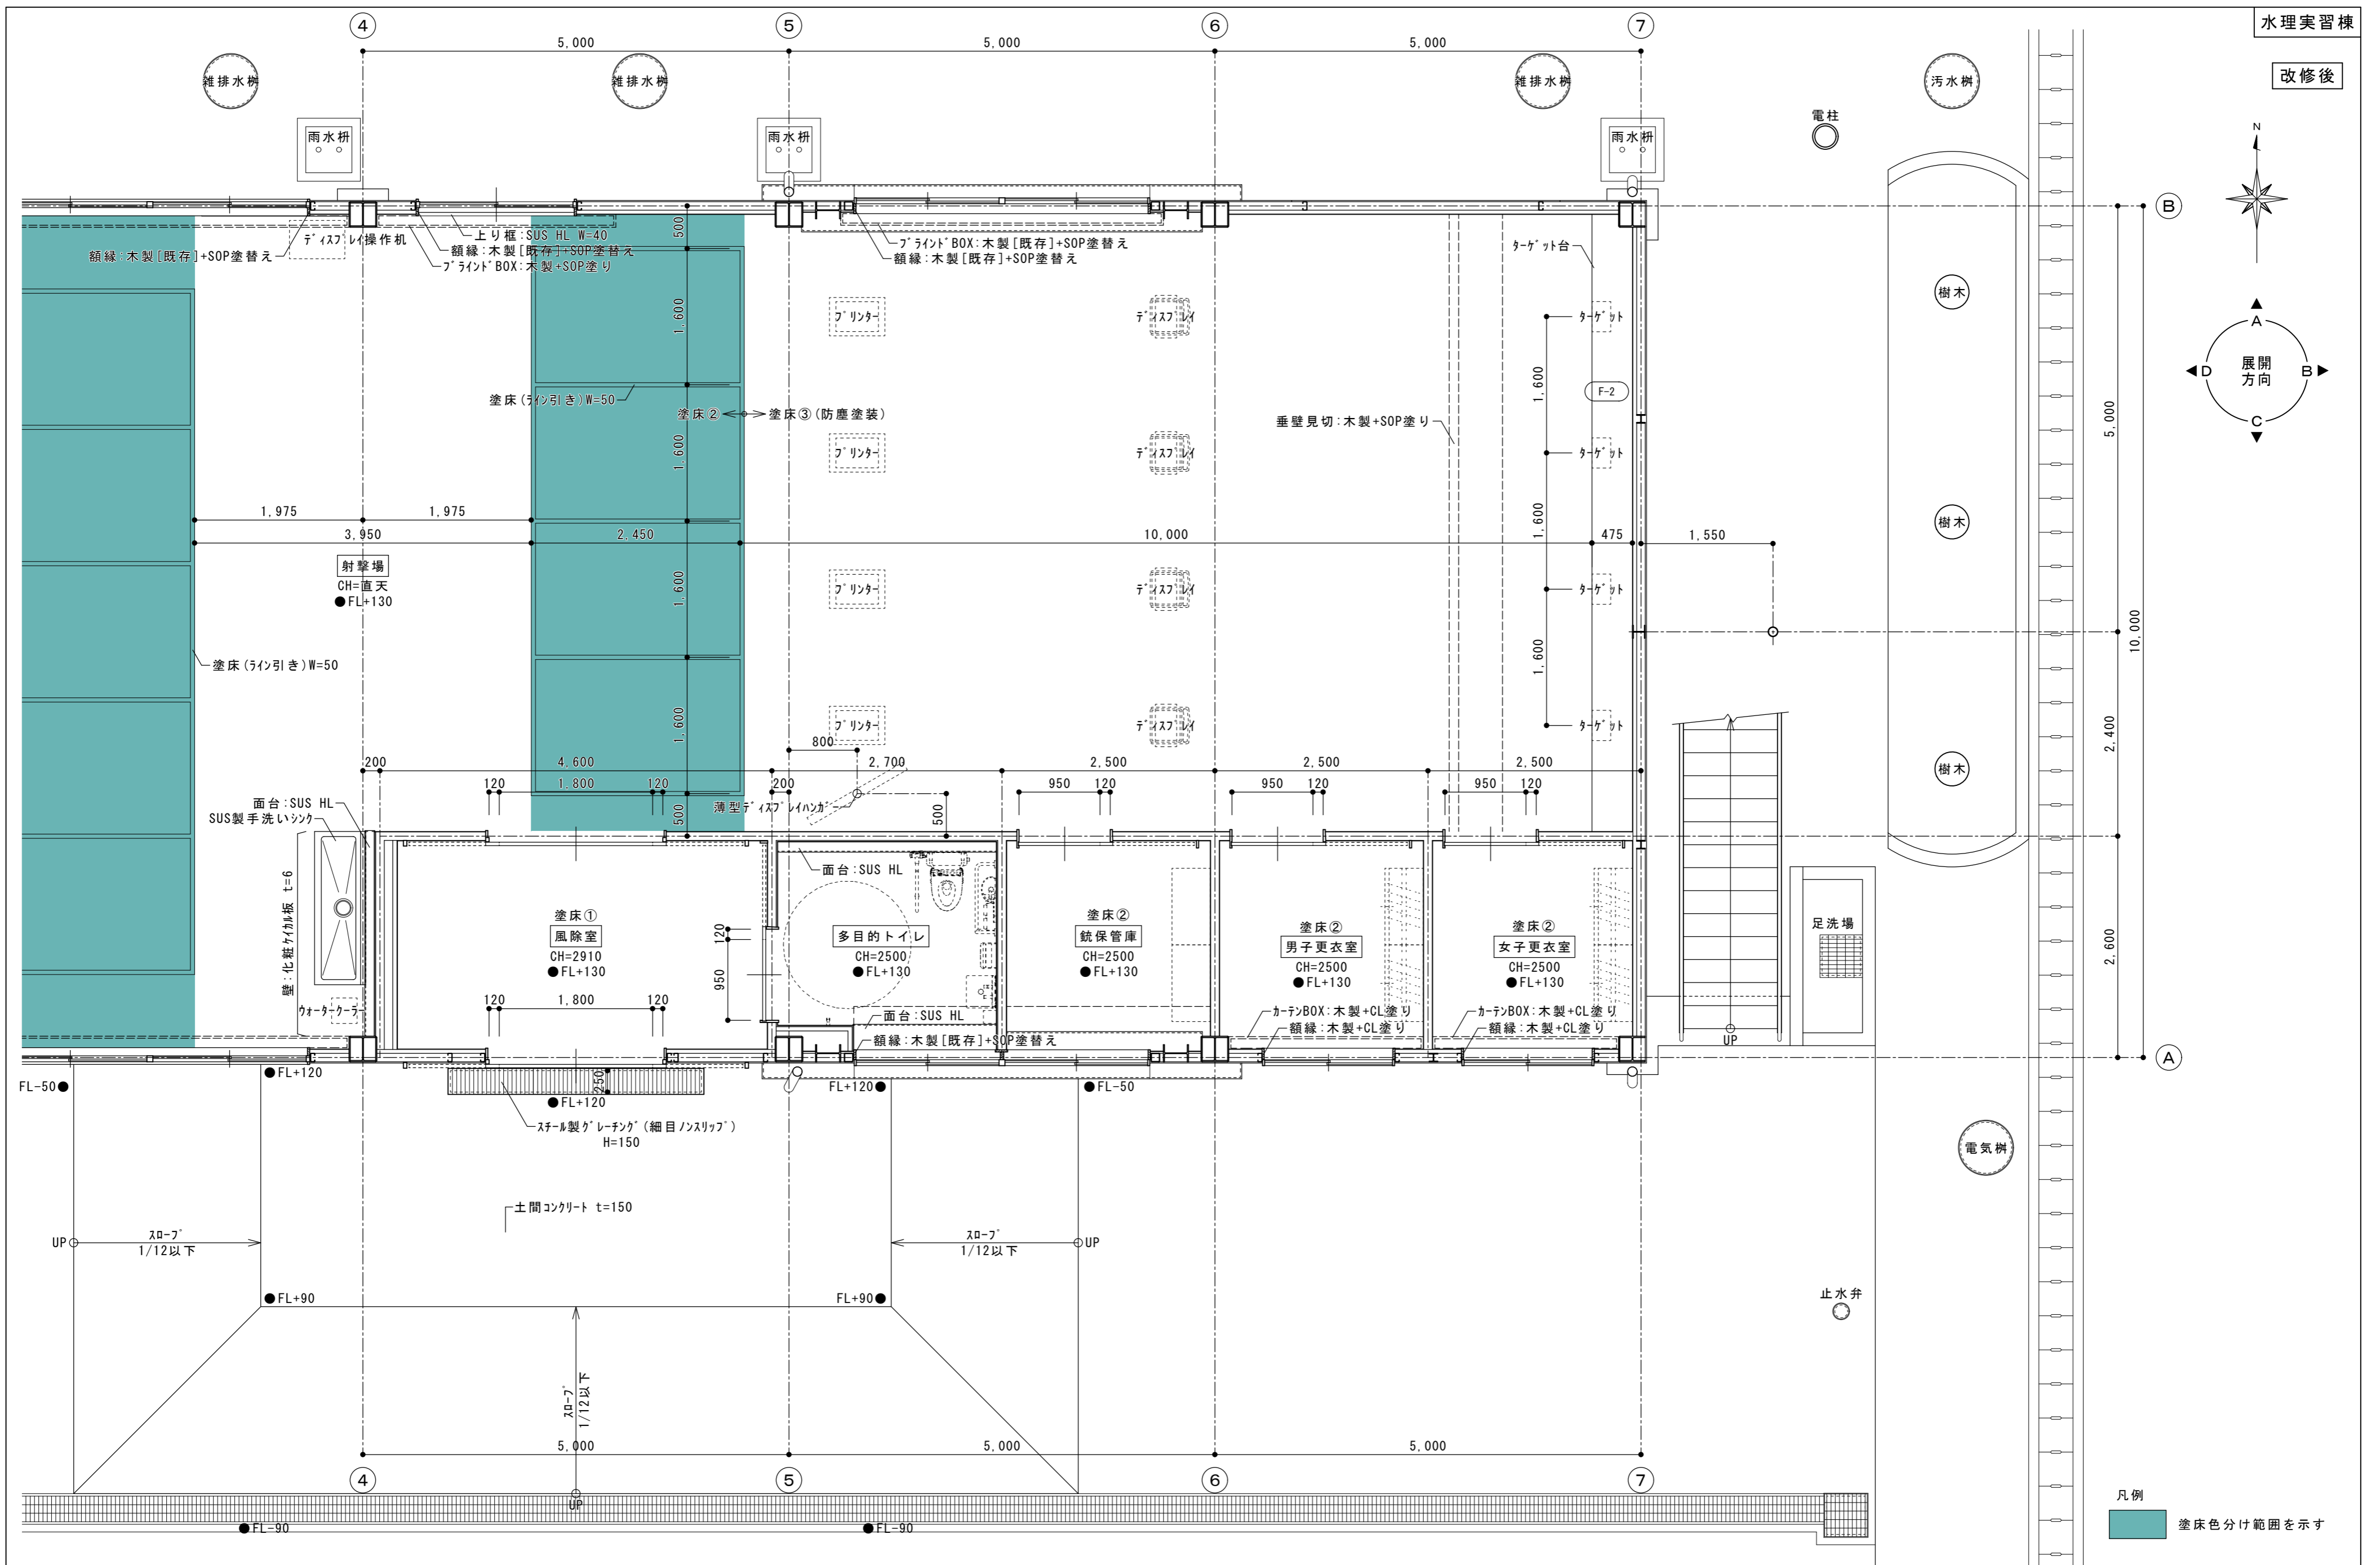


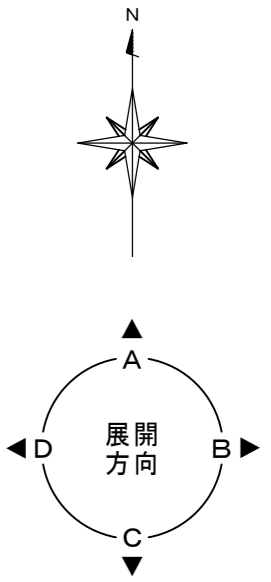
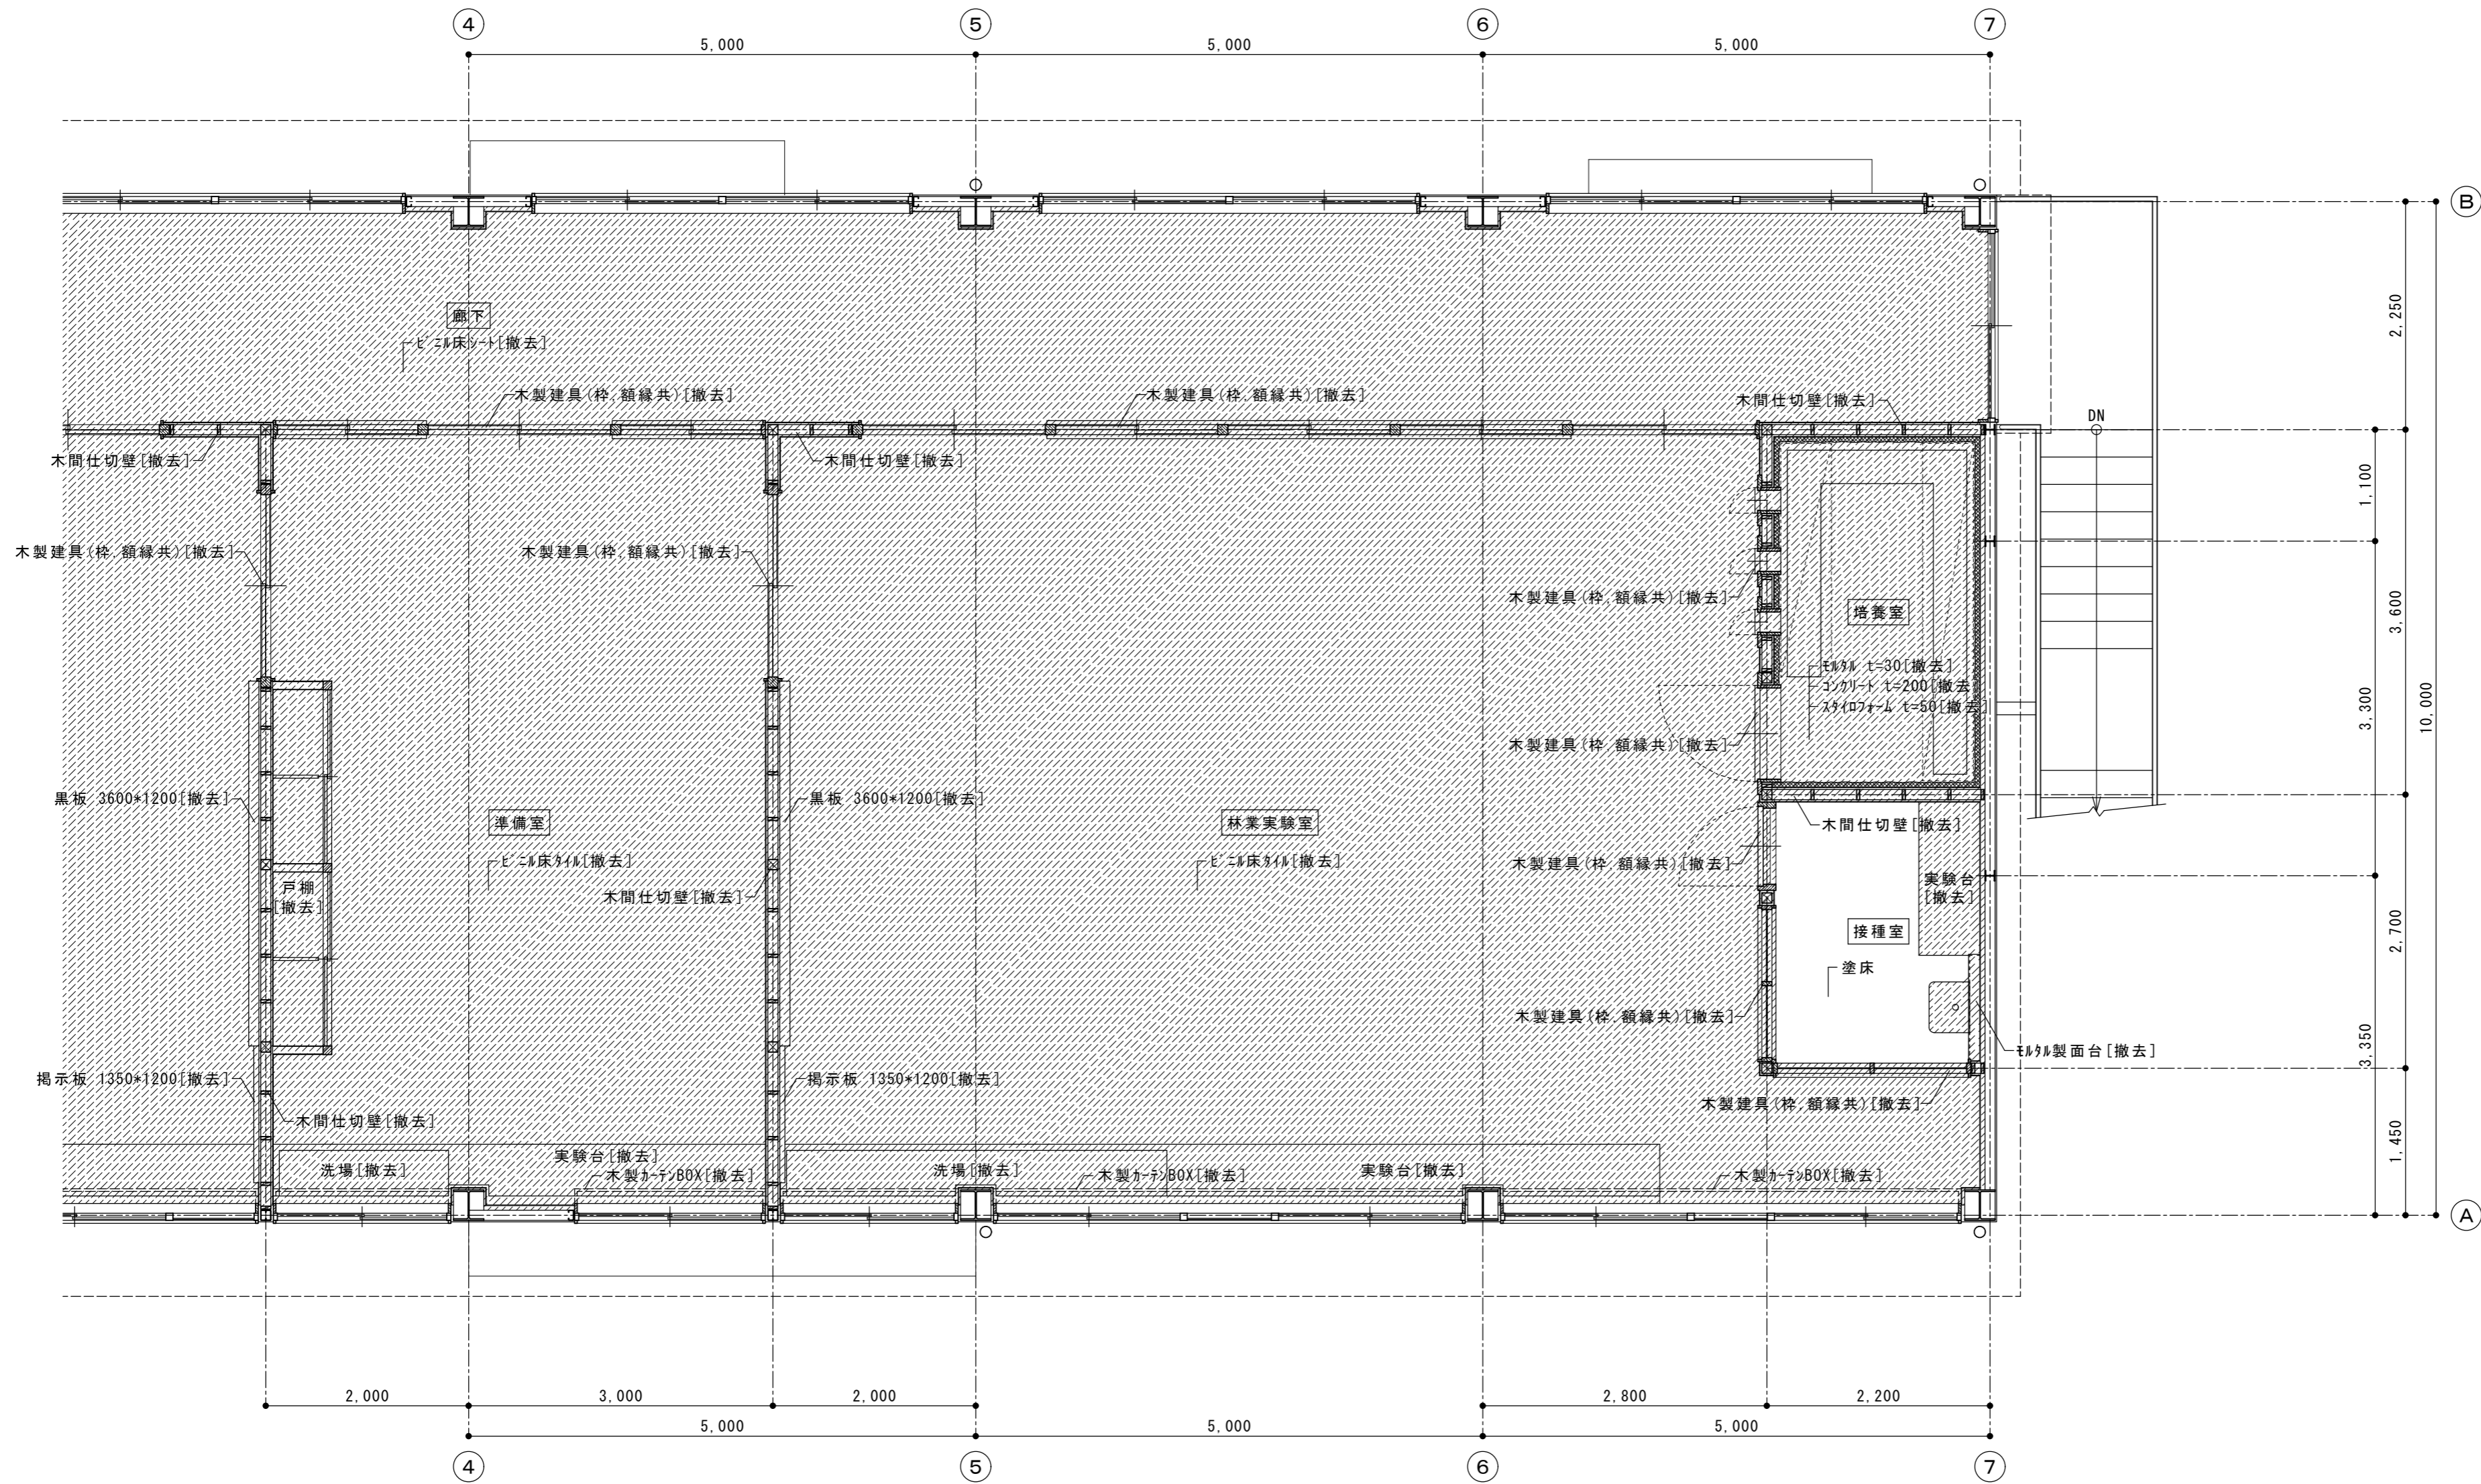
凡例  
 塗床色分け範囲を示す


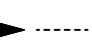
|             |     |                              |                    |                                                                                                  |
|-------------|-----|------------------------------|--------------------|--------------------------------------------------------------------------------------------------|
| 徳島県県土整備部宮繕課 | 工事名 | R2宮繕 城西高等学校 徳・鮎喰 水理実習棟改修工事建築 | 図面番号               | B-28                                                                                             |
|             | 図名  | 改修後 1階平面詳細図-2                | 作図年月               | 2020.8                                                                                           |
|             |     | 縮尺                           | A3 1/70<br>A2 1/50 | 管理建築士 一級建築士 第232263号 上柿 重信<br>〒779-4101 徳島県美馬郡つるぎ町貞光字町45番地7<br>tel 0883-62-3955 fax 0883-62-3966 |

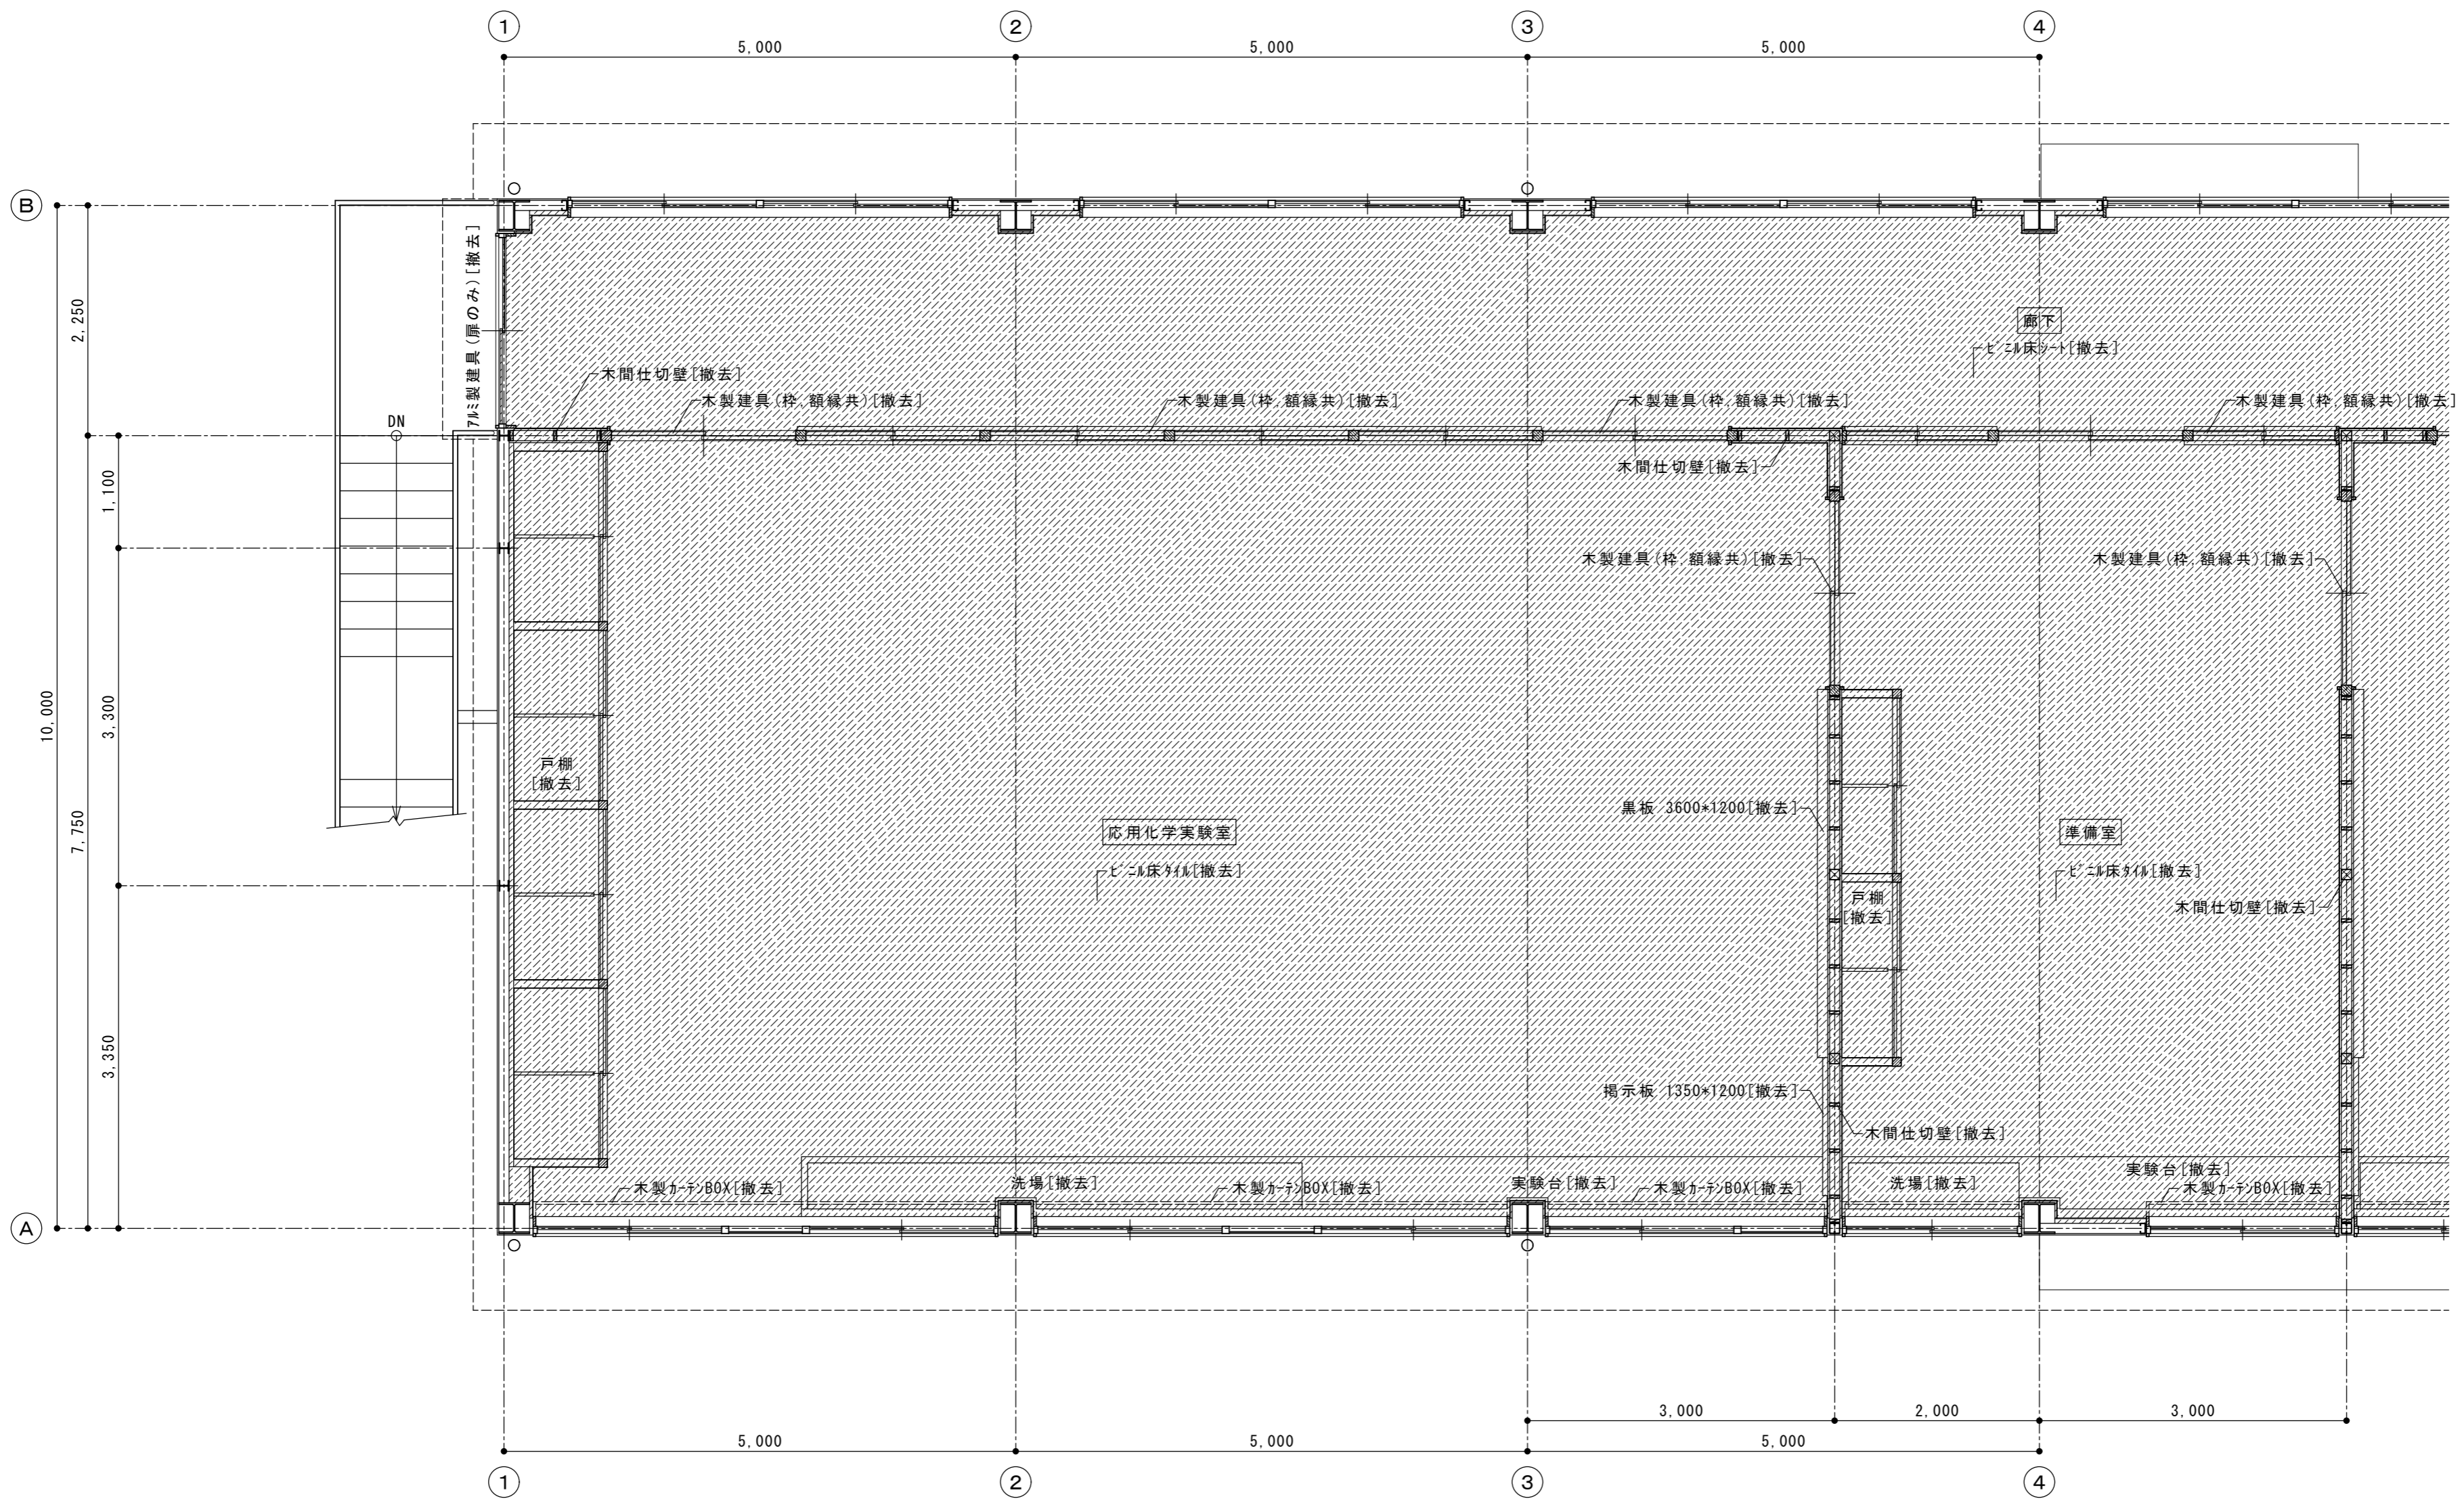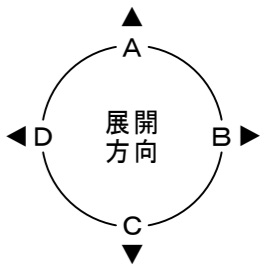


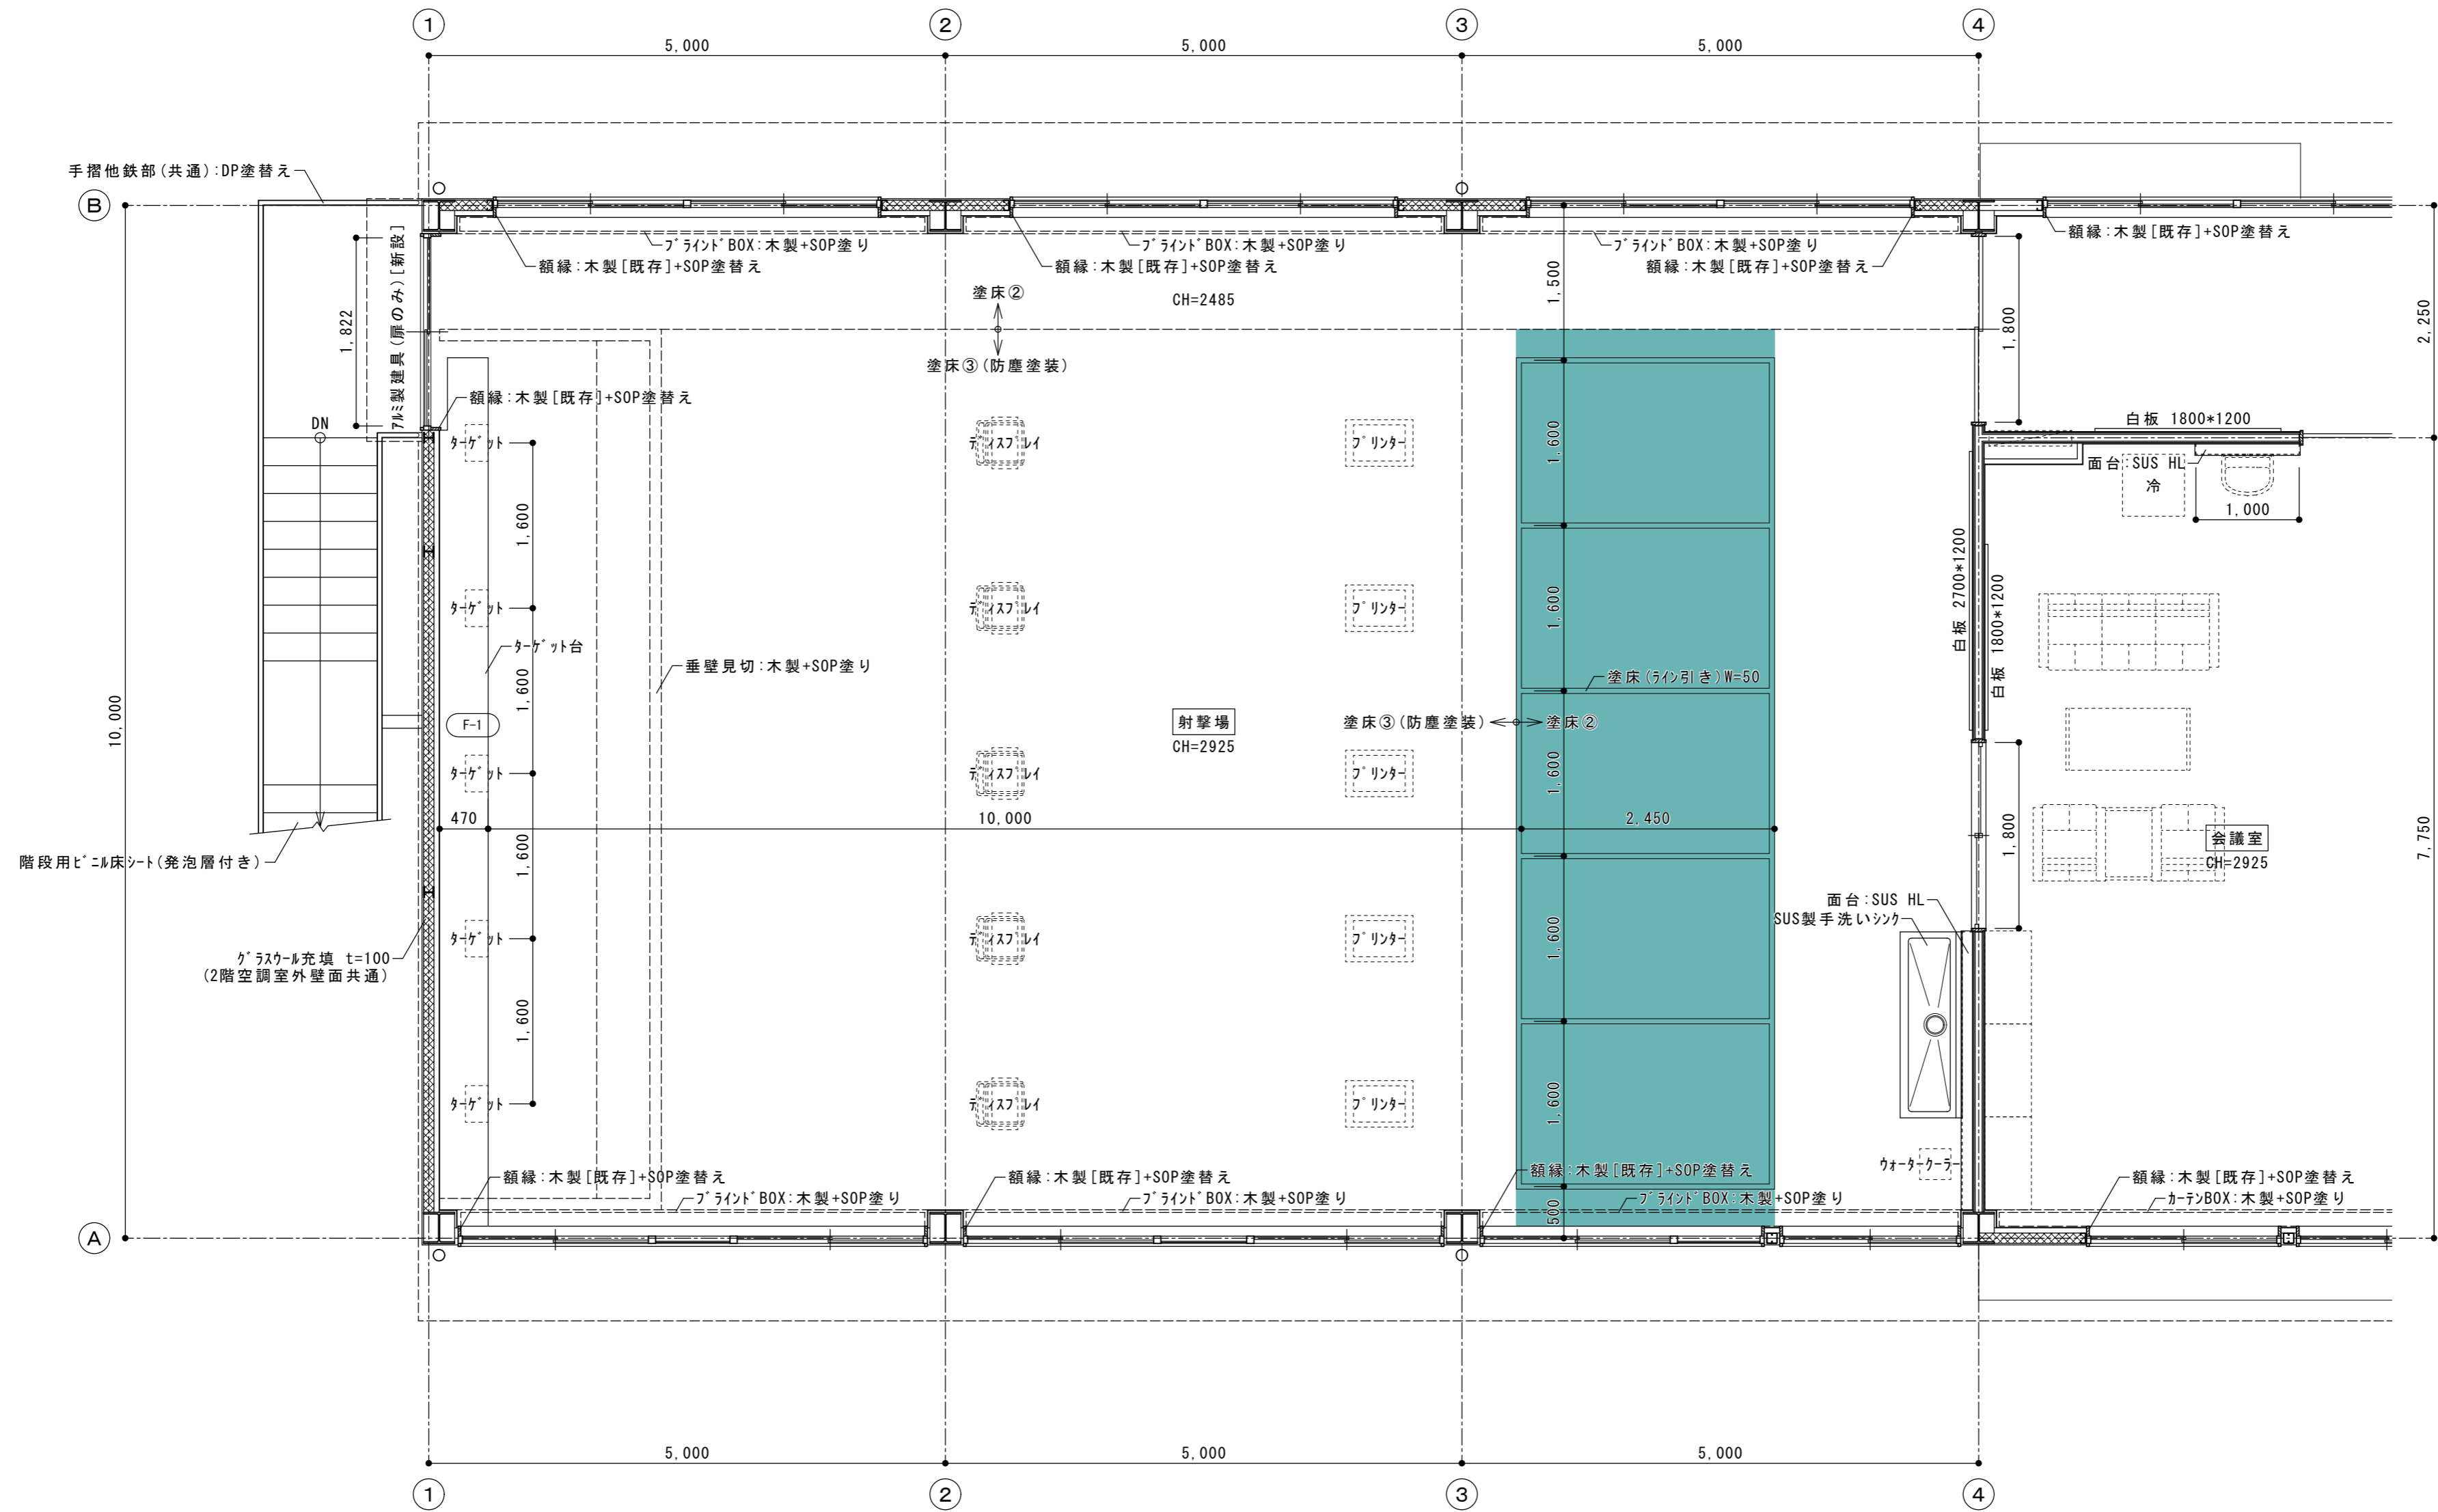
凡例  
 撤去範囲を示す  
 カッター切を示す

|             |     |                               |    |   |      |        |
|-------------|-----|-------------------------------|----|---|------|--------|
| 徳島県県土整備部営繕課 | 工事名 | R2 営繕 城西高等学校 徳・鮎喰 水理実習棟改修工事建築 |    |   | 図面番号 | B-29   |
|             | 図名  | 改修前 2階平面詳細図-1                 | 縮尺 | A3 1/70<br>A2 1/50   | 作図年月 | 2020.8 |
|             |     |                               |    |  <b>株式会社 上設計</b><br>管理建築士 一級建築士 第232263号 上柁 重信<br>〒779-4101 徳島県美馬郡つるぎ町貞光字町45番地7<br>tel 0883-62-3955 fax 0883-62-3966 |      |        |



凡例  
 撤去範囲を示す  
 カット切を示す



|             |     |                               |   |        |
|-------------|-----|-------------------------------|---|--------|
| 徳島県県土整備部営繕課 | 工事名 | R2 営繕 城西高等学校 徳・鮎喰 水理実習棟改修工事建築 | 図面番号   | B-30   |
|             | 図名  | 改修前 2階平面詳細図-2                 | 作図年月   | 2020.8 |
|             | 縮尺  | A3 1/70<br>A2 1/50            |  <b>株式会社 上設計</b><br>管理建築士 一級建築士 第232263号 上柿 重信<br>〒779-4101 徳島県美馬郡つるぎ町貞光字町45番地7<br>tel 0883-62-3955 fax 0883-62-3966 |        |




凡例  
 塗床色分け範囲を示す

|             |     |                               |  |                               |                    |                                      |
|-------------|-----|-------------------------------|--|-------------------------------|--------------------|--------------------------------------|
| 徳島県県土整備部営繕課 | 工事名 | R2 営繕 城西高等学校 徳・鮎喰 水理実習棟改修工事建築 |  | 図面番号                          | B-31               |                                      |
|             | 図名  | 改修後 2階平面詳細図-1                 |  | 縮尺                            | A3 1/70<br>A2 1/50 | 作図年月<br>2020.8                       |
|             |     |                               |  | 株式会社 上設計                      |                    | 管理建築士 一級建築士 第232263号 上柁 重信           |
|             |     |                               |  | 〒779-4101 徳島県美馬郡つるぎ町貞光字町45番地7 |                    | tel 0883-62-3955<br>fax 0883-62-3966 |




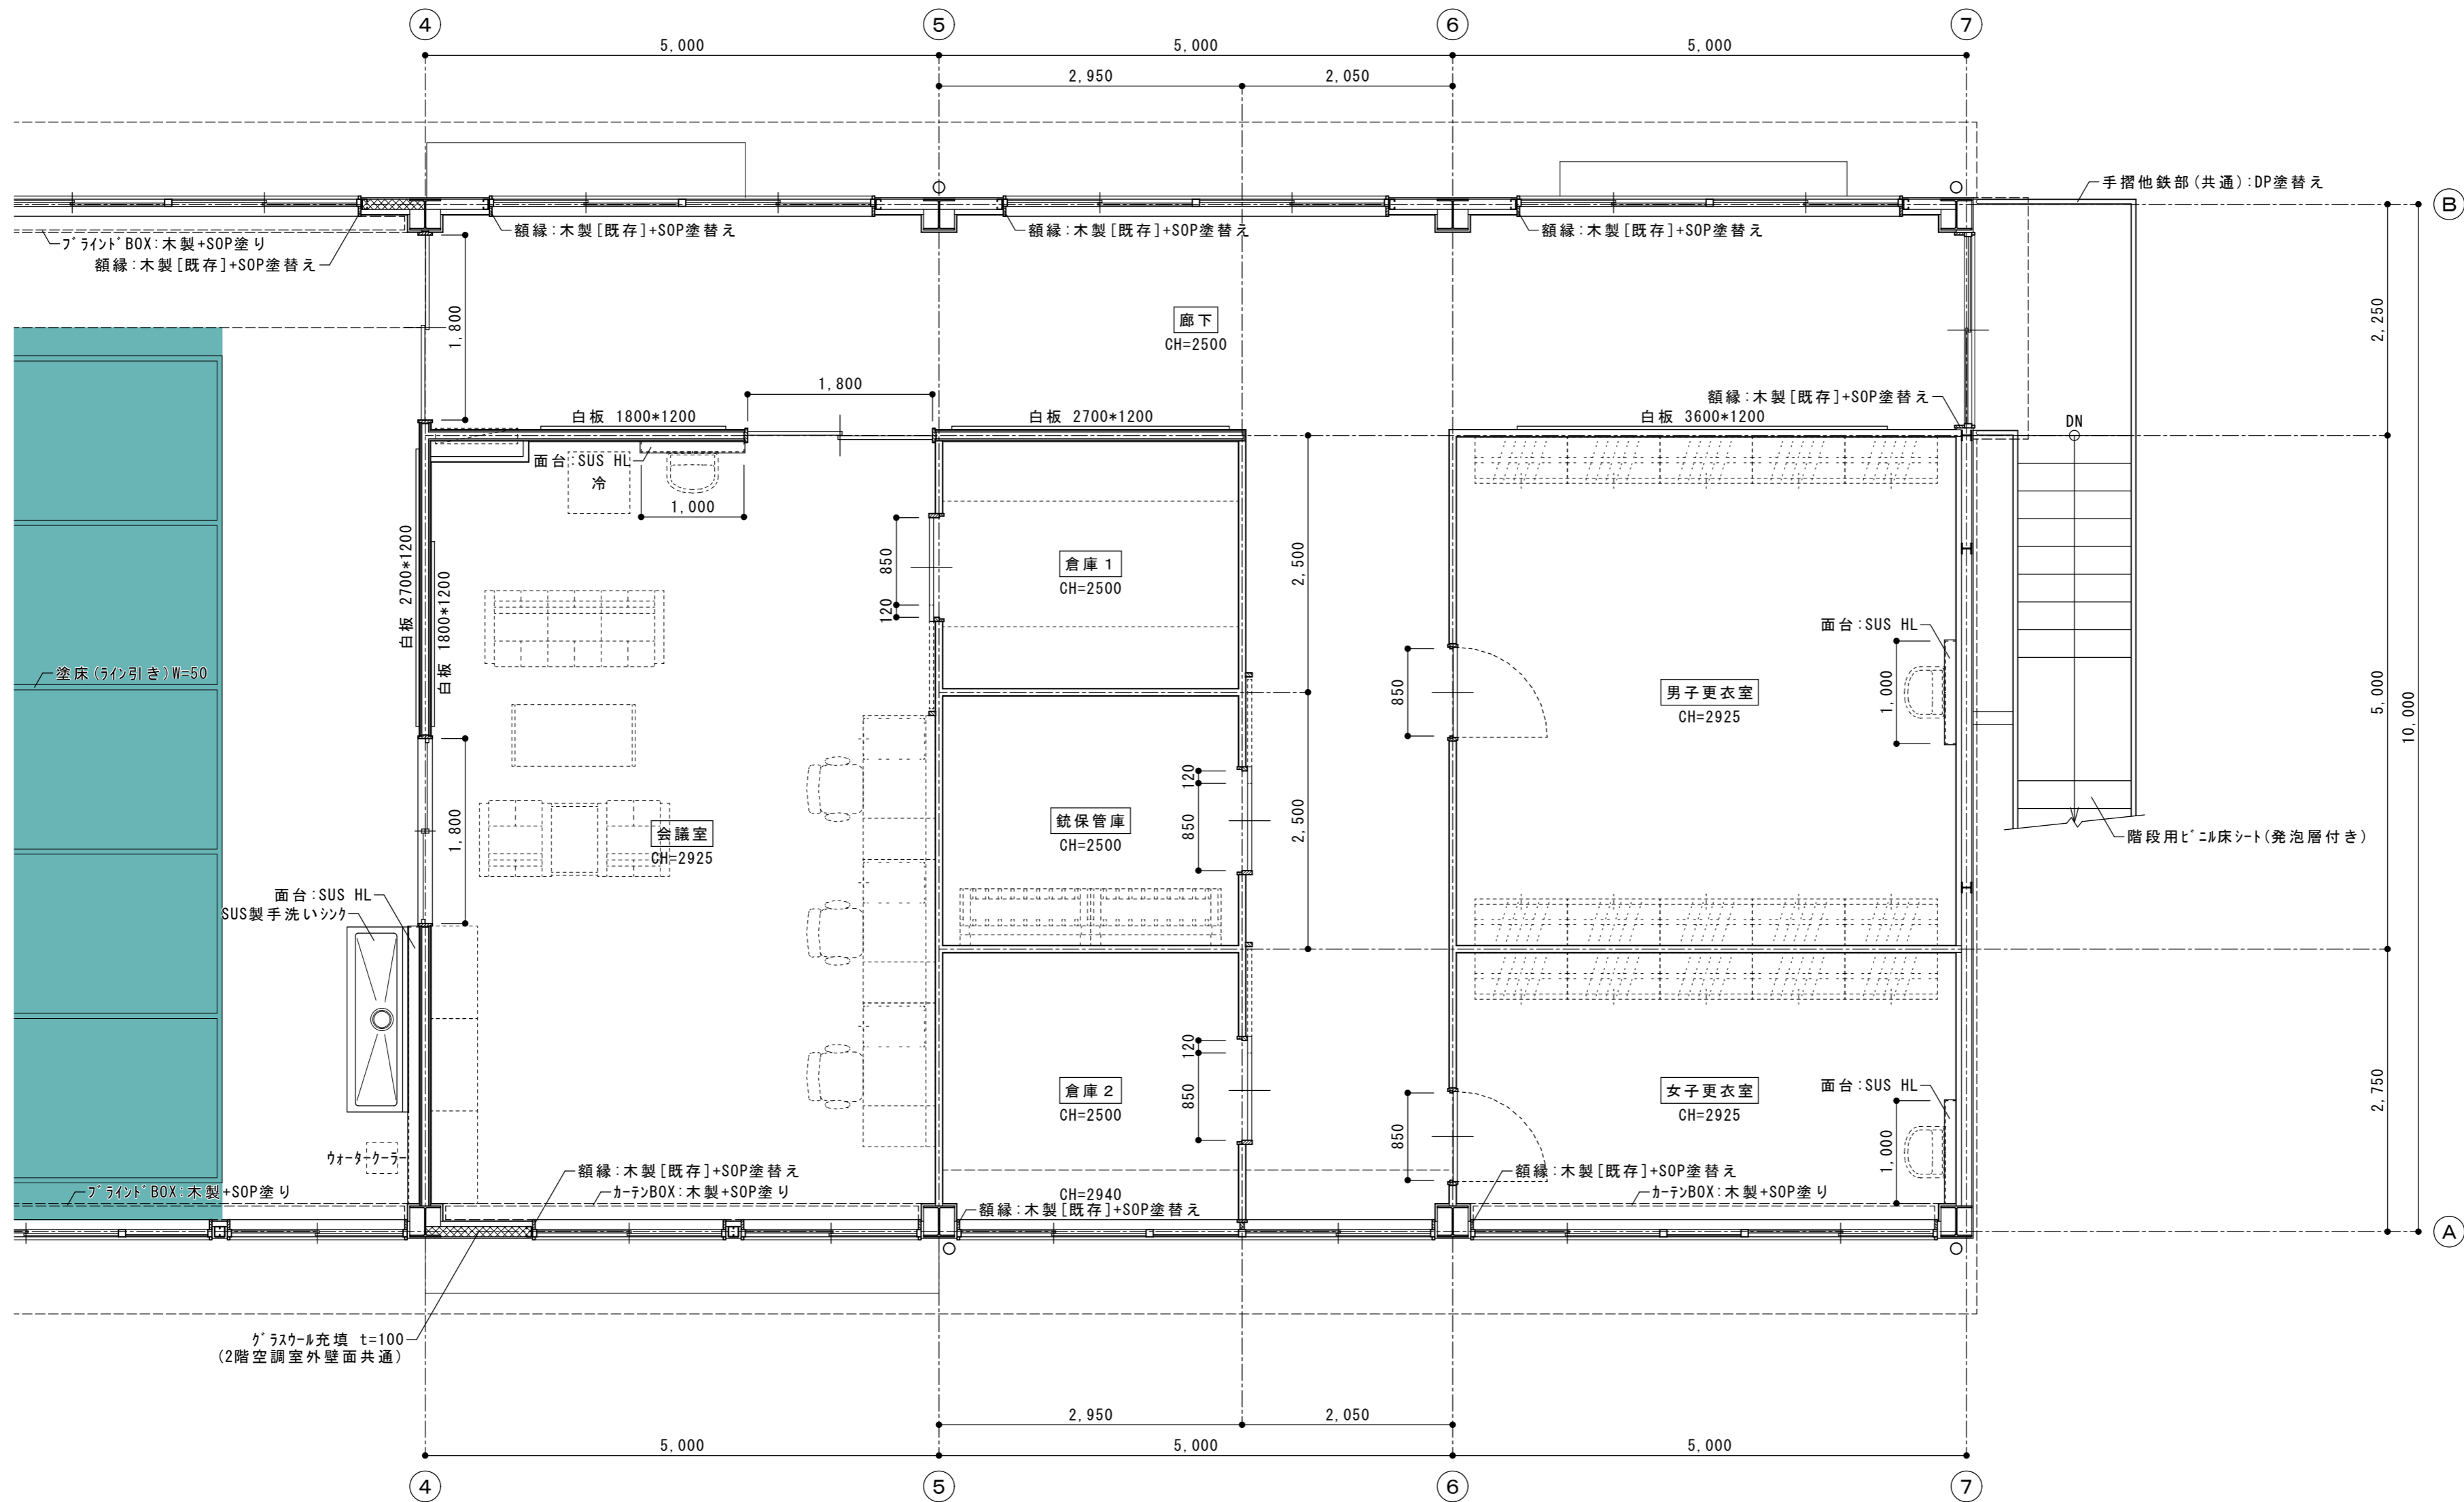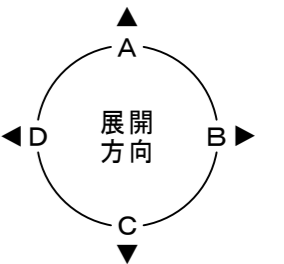

凡例  
 塗床色分け範囲を示す


|             |     |                               |  |                               |                    |                                      |
|-------------|-----|-------------------------------|--|-------------------------------|--------------------|--------------------------------------|
| 徳島県県土整備部営繕課 | 工事名 | R2 営繕 城西高等学校 徳・鮎喰 水理実習棟改修工事建築 |  | 図面番号                          | B-32               |                                      |
|             | 図名  | 改修後 2階平面詳細図-2                 |  | 縮尺                            | A3 1/70<br>A2 1/50 | 作図年月<br>2020.8                       |
|             |     |                               |  | 株式会社 上設計                      |                    | 管理建築士 一級建築士 第232263号 上柁 重信           |
|             |     |                               |  | 〒779-4101 徳島県美馬郡つるぎ町貞光字町45番地7 |                    | tel 0883-62-3955<br>fax 0883-62-3966 |

改修前

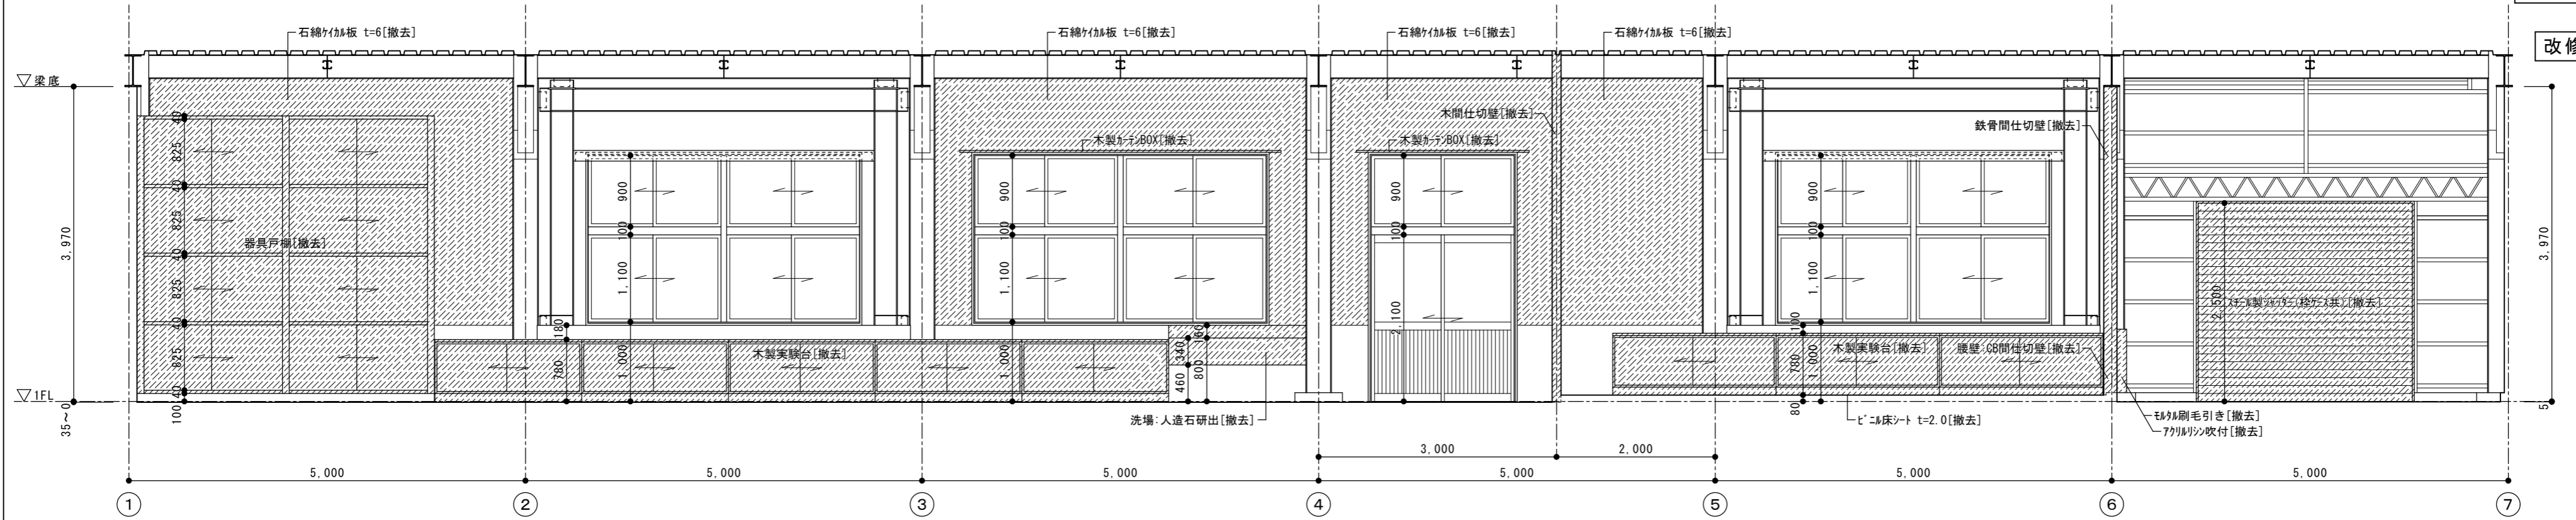


製図・測量実習室, 準備室, 資材庫

A

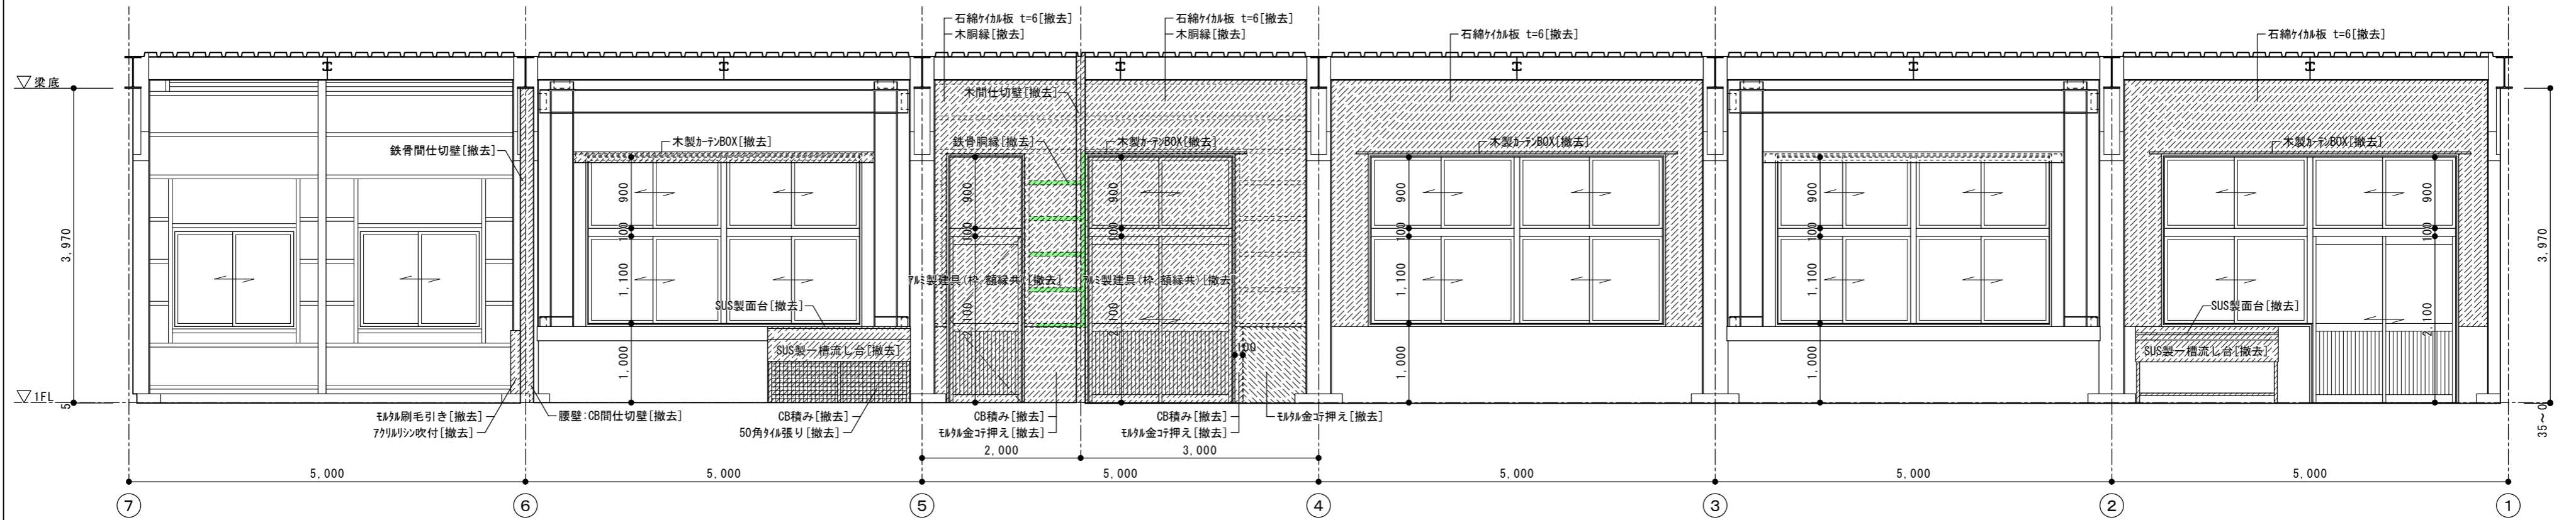


資材庫, 準備室, 製図・測量実習室

B

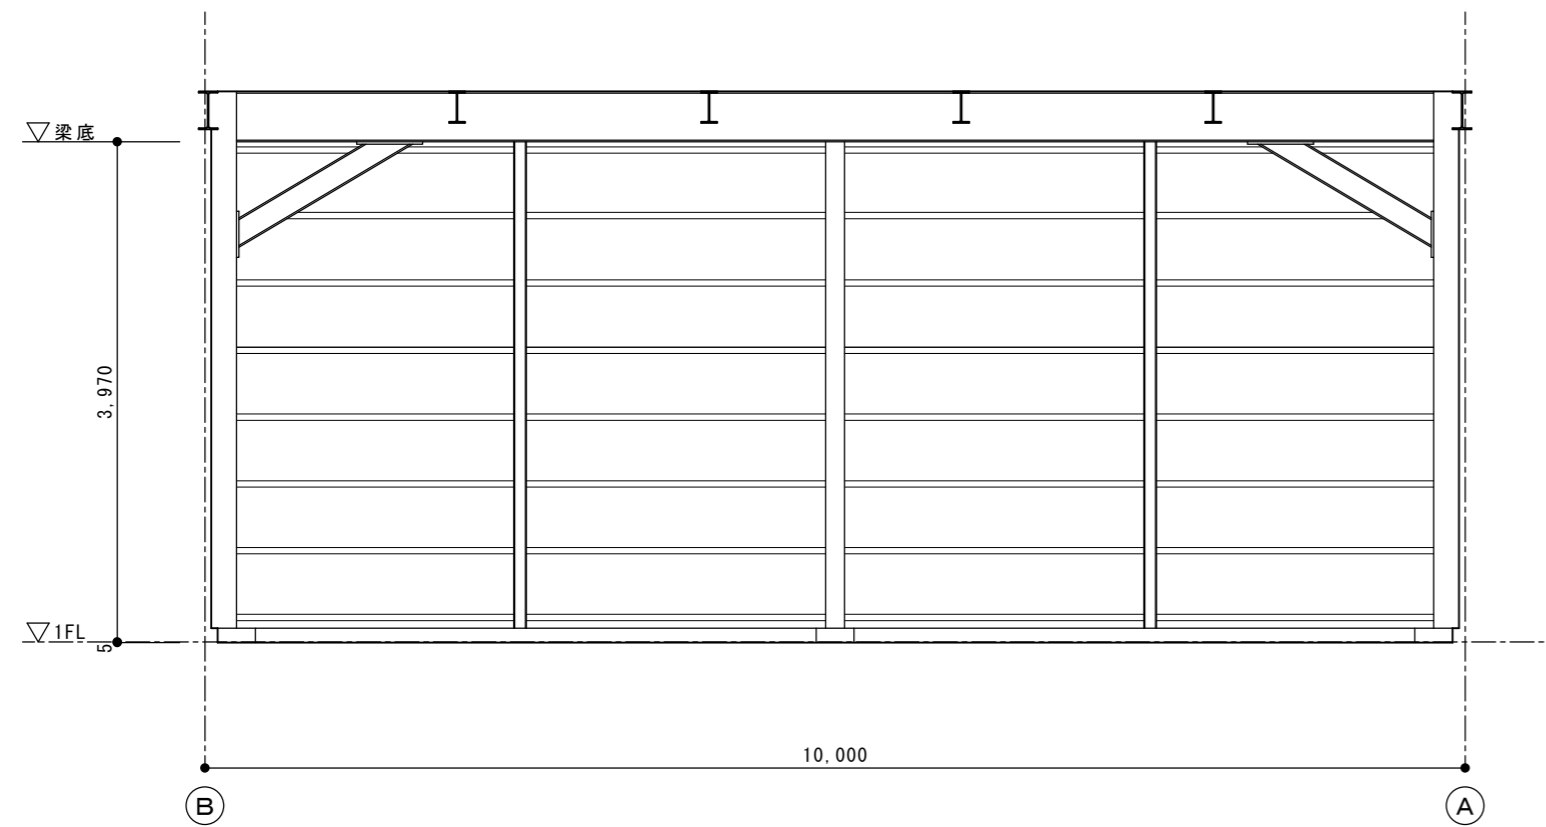

資材庫

C

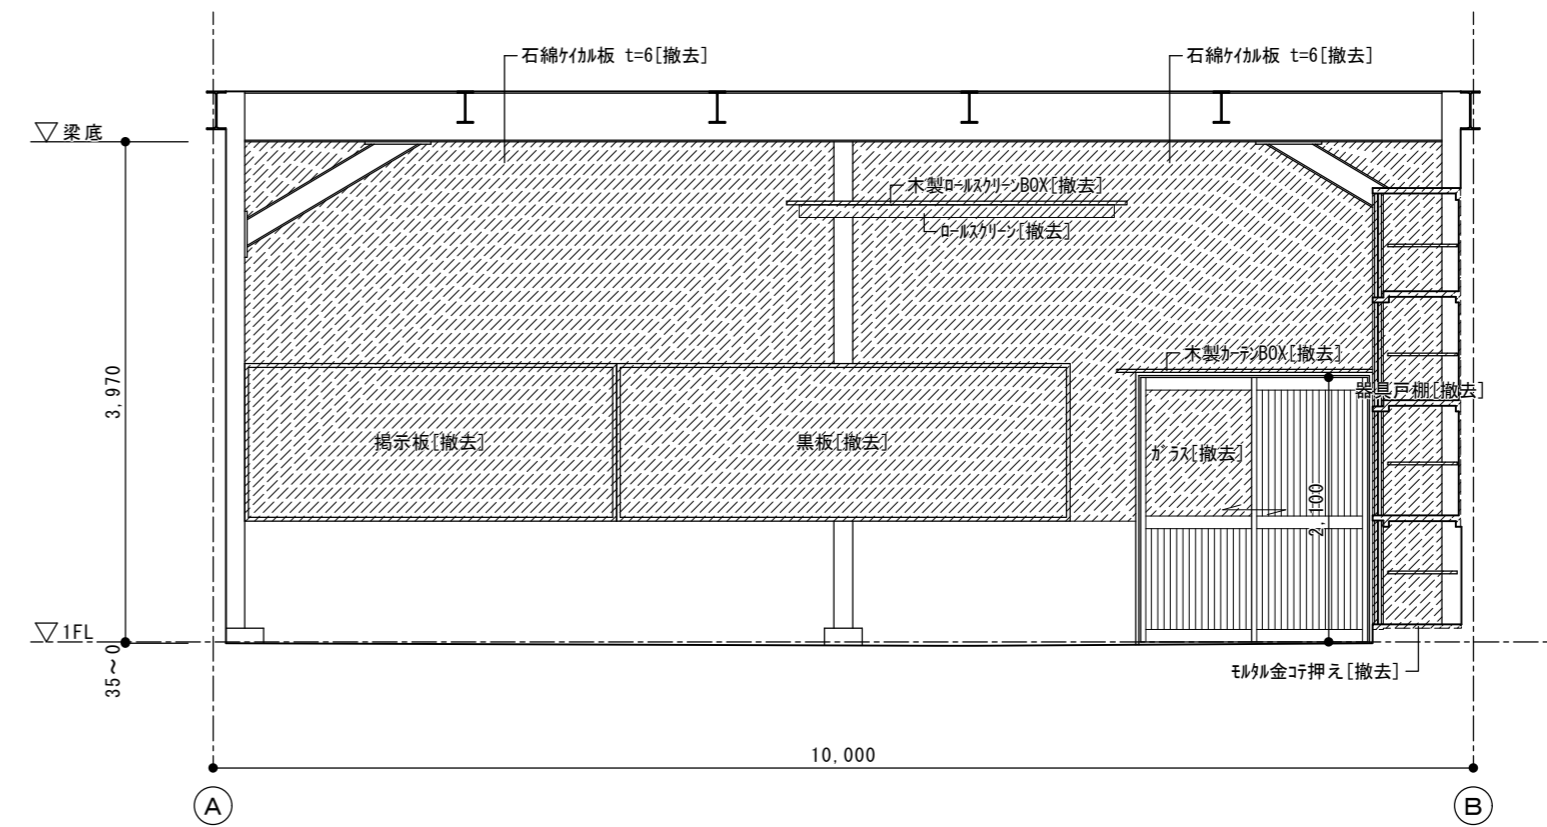

製図・測量実習室

D

- 凡例
- 撤去範囲を示す
  - 加切を示す

徳島県県土整備部宮繕課

工事名 R2宮繕 城西高等学校 徳・鮎喰 水理実習棟改修工事建築


図名 改修前 展開図-1

図面番号  
B-33  
作図年月  
2020.8

縮尺  
A3 1/85  
A2 1/60


株式会社 上設計  
管理建築士 一級建築士 第232263号 上柿 重信  
〒779-4101 徳島県美馬郡つるぎ町貞光字町45番地7  
tel 0883-62-3955 fax 0883-62-3966



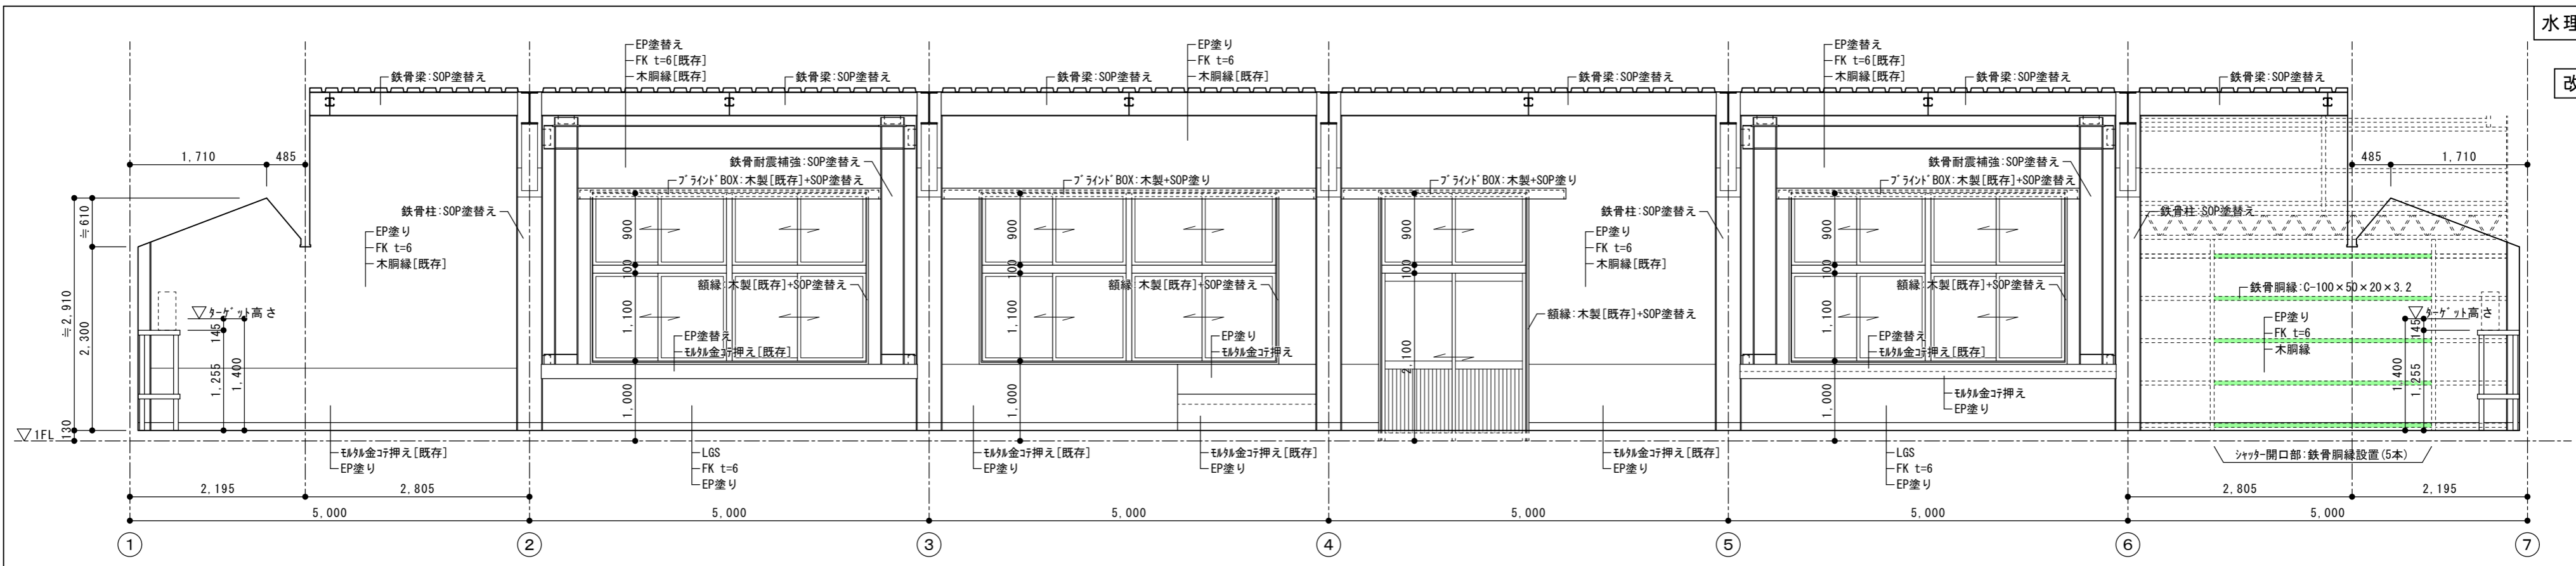


射撃場

A

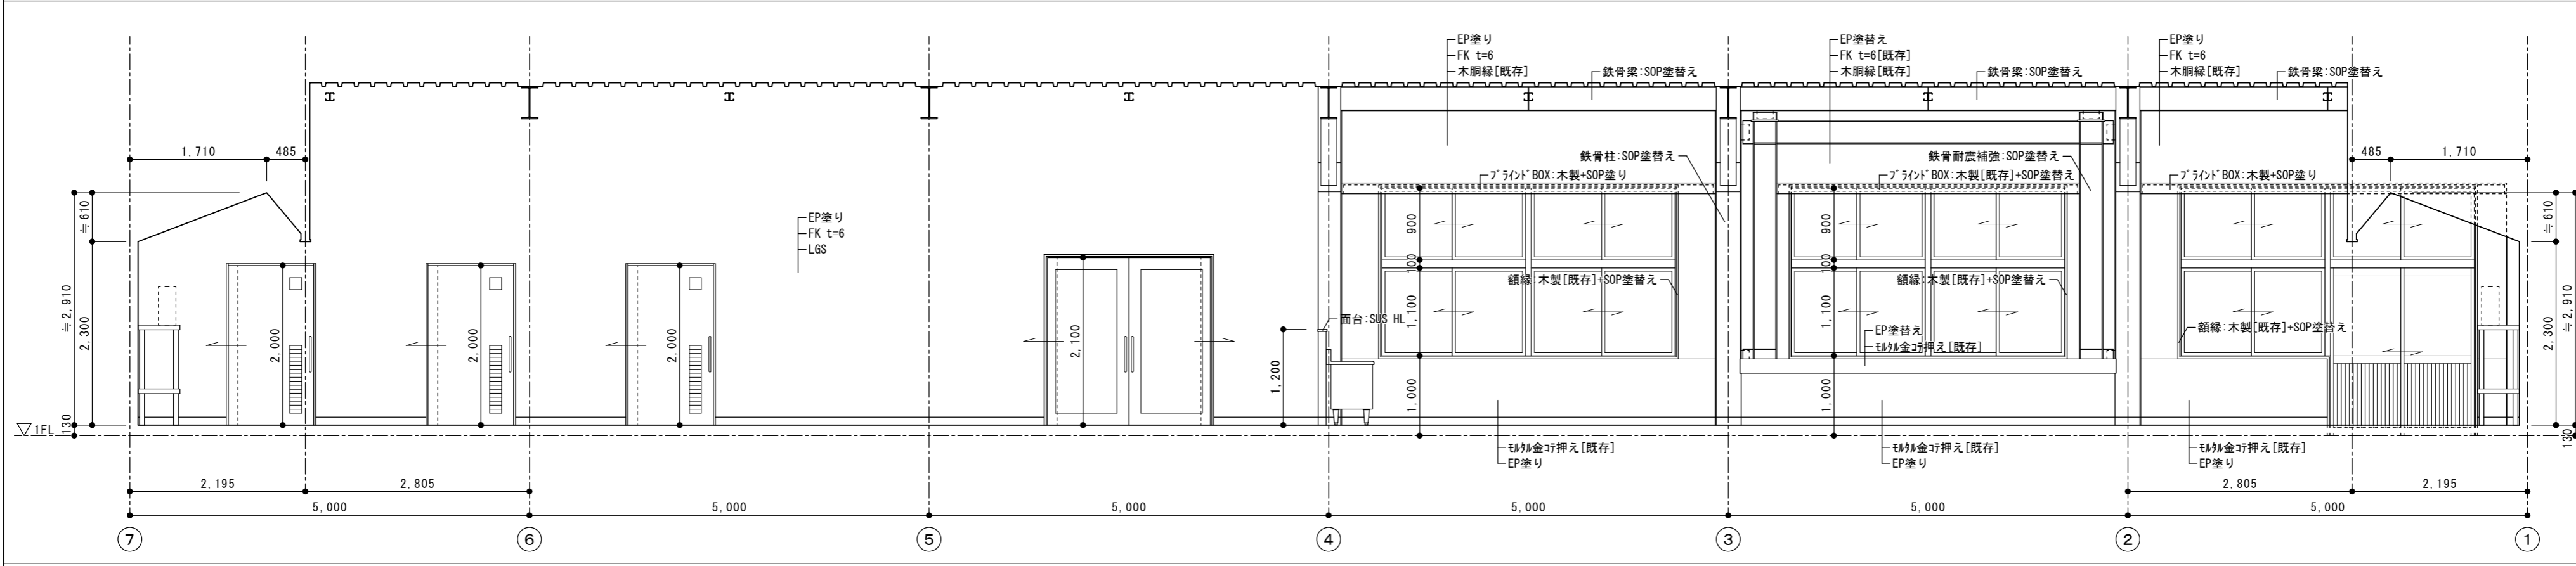


射撃場

C

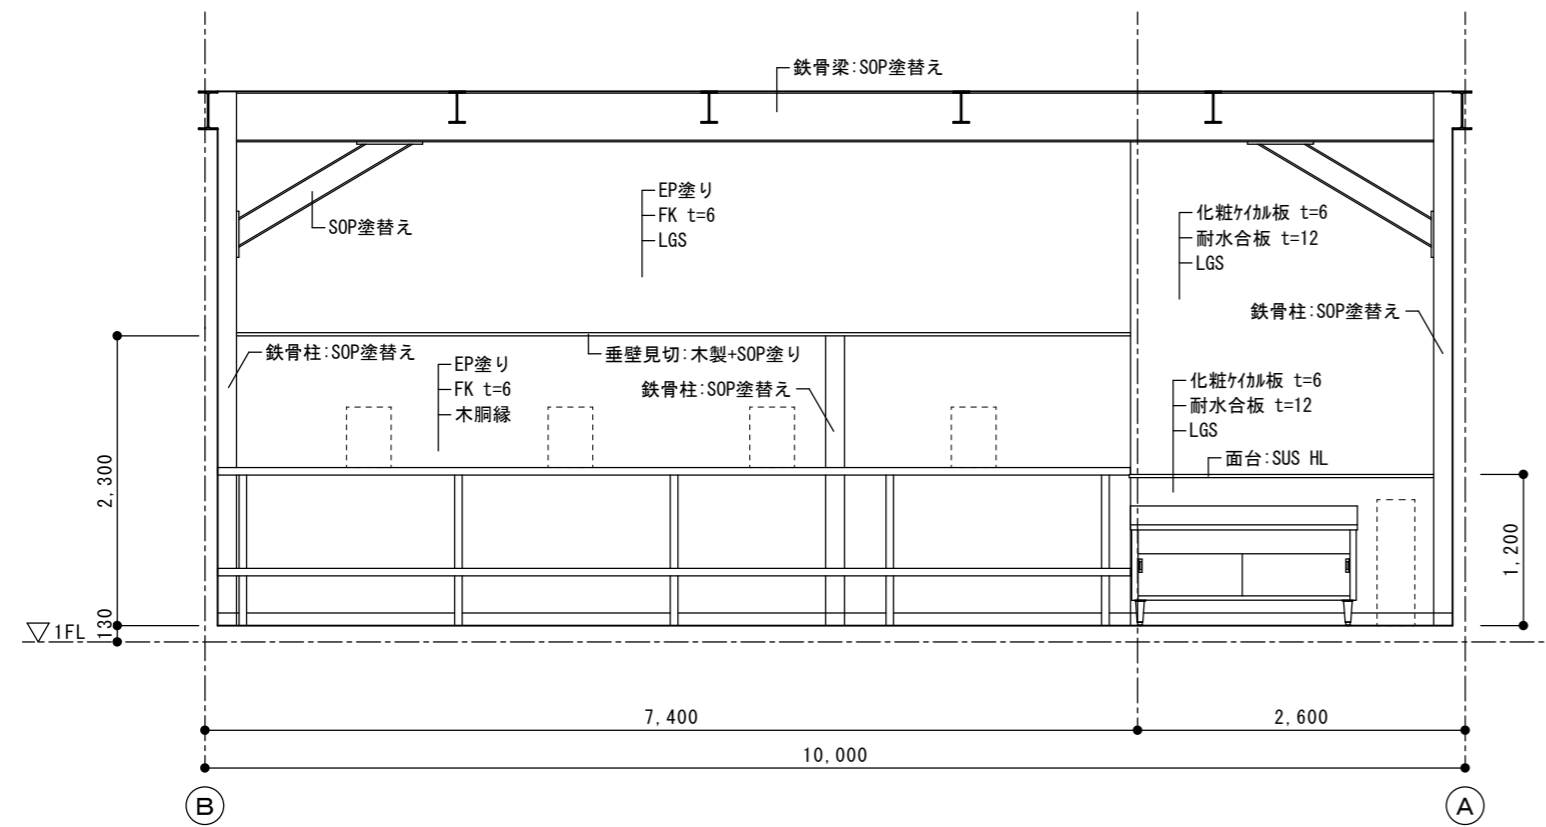

射撃場




B

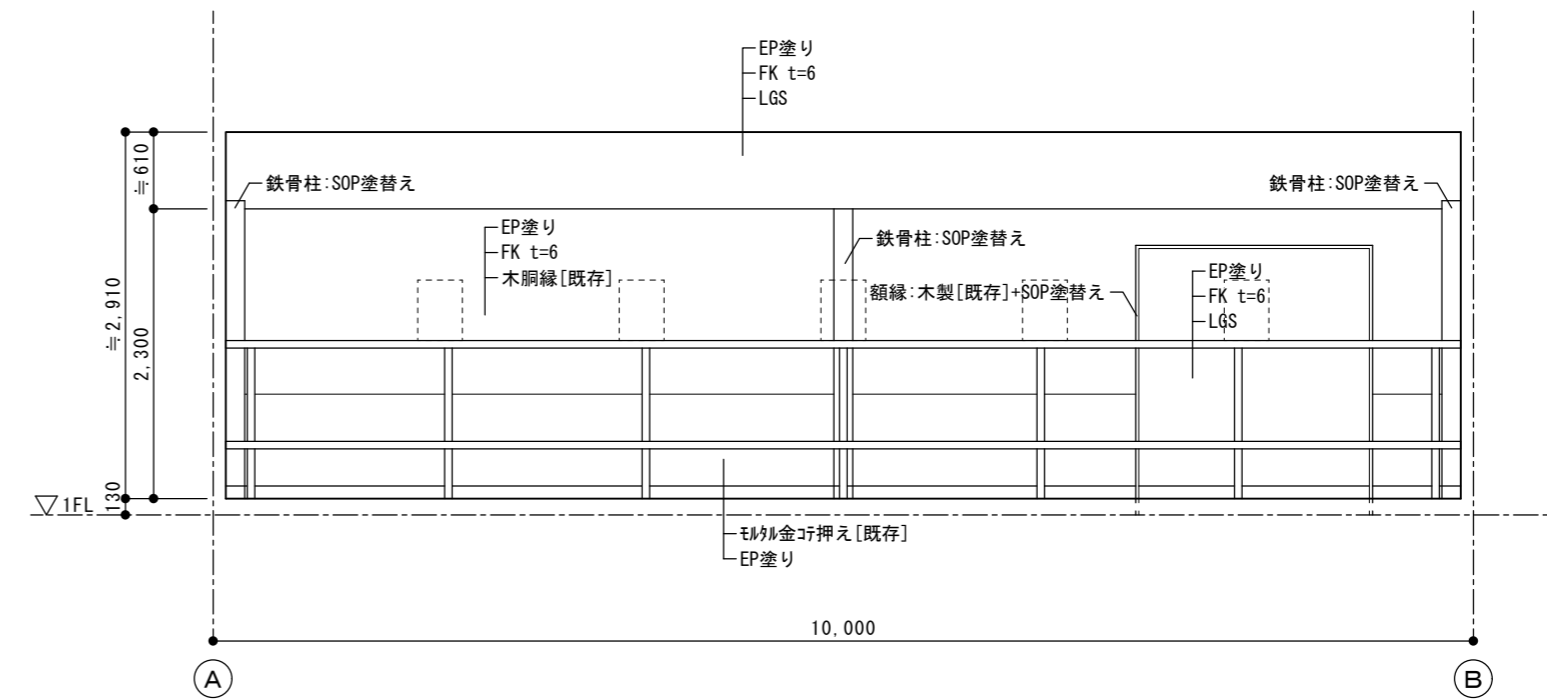


D

|             |     |                               |    |                    |                |
|-------------|-----|-------------------------------|----|--------------------|----------------|
| 徳島県県土整備部営繕課 | 工事名 | R2 営繕 城西高等学校 徳・鮎喰 水理実習棟改修工事建築 |    | 図面番号               | B-35           |
|             | 図名  | 改修後 展開図-1                     | 縮尺 | A3 1/85<br>A2 1/60 | 作図年月<br>2020.8 |


かみ  
株式会社 上設計  
管理建築士 一級建築士 第232263号 上柁 重信  
〒779-4101 徳島県美馬郡つるぎ町貞光字町45番地7  
tel 0883-62-3955  
fax 0883-62-3966

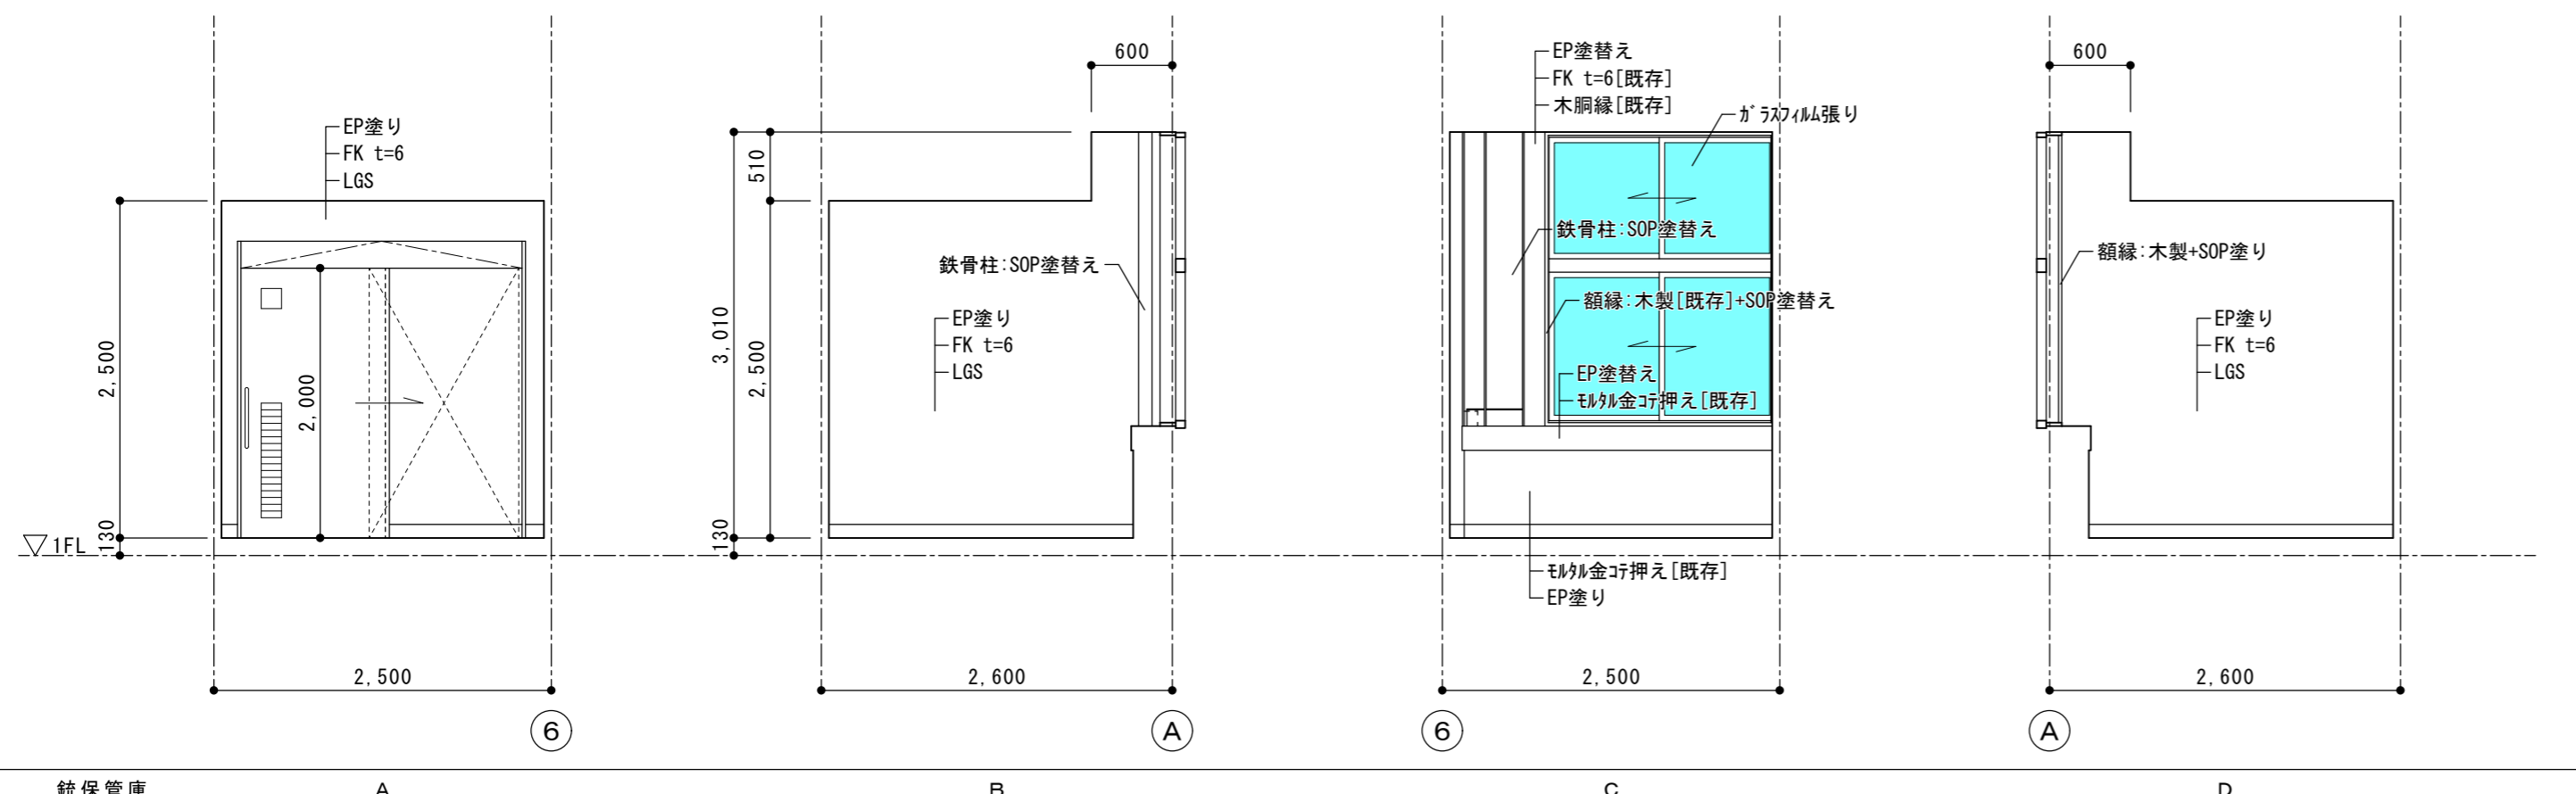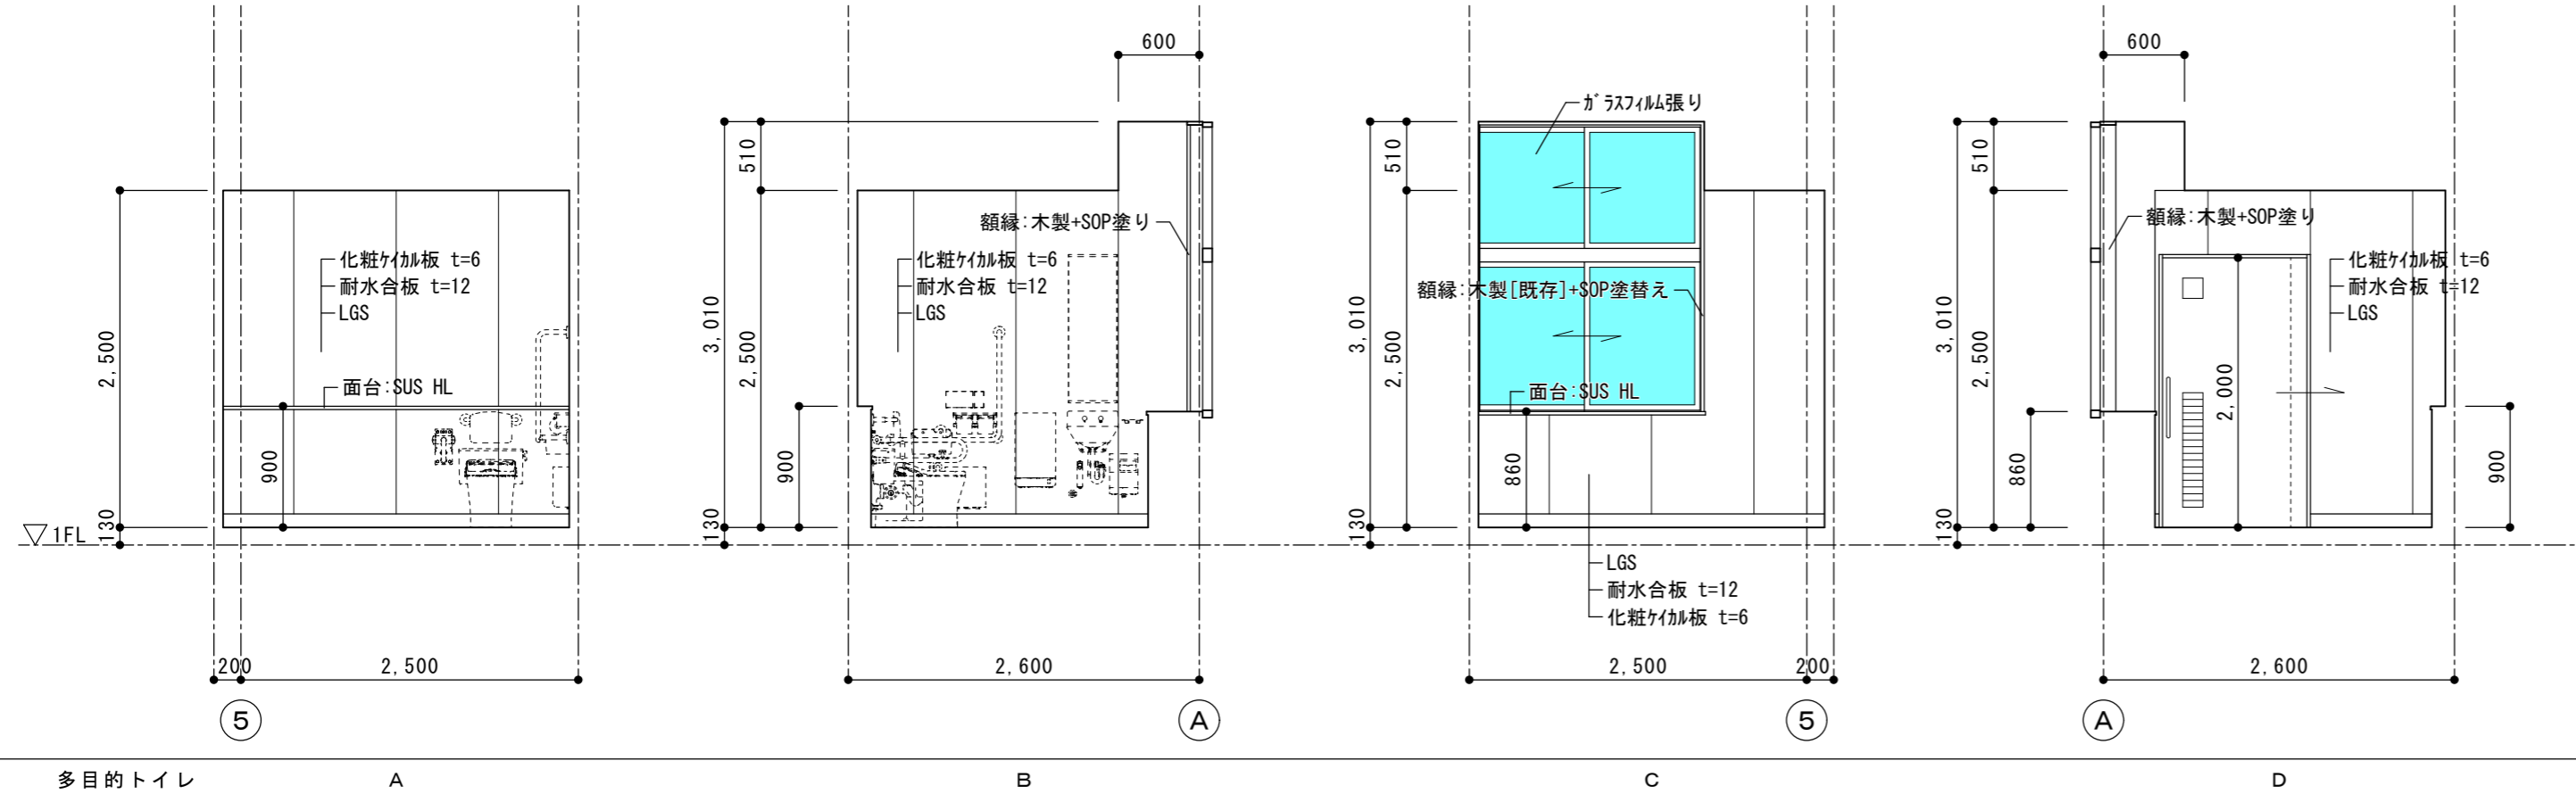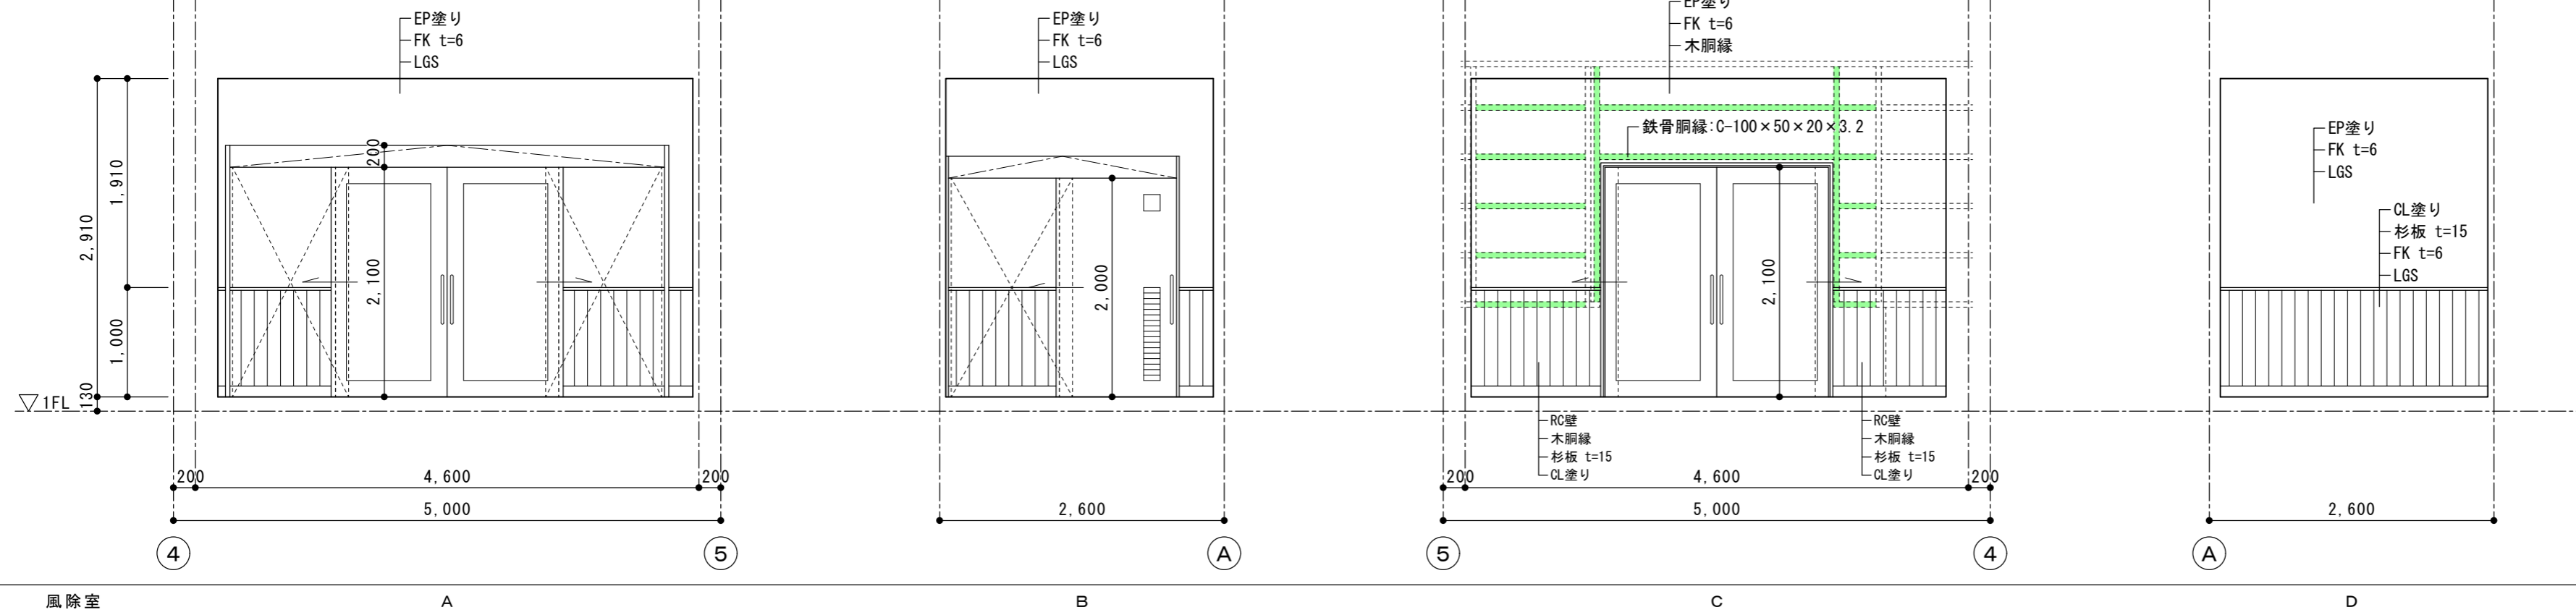


|             |     |                               |  |   |                    |
|-------------|-----|-------------------------------|--|---|--------------------|
| 徳島県県土整備部営繕課 | 工事名 | R2 営繕 城西高等学校 徳・鮎喰 水理実習棟改修工事建築 |  | 図面番号   | B-36               |
|             | 図名  | 改修後 展開図-2                     |  | 縮尺   | A3 1/70<br>A2 1/50 |
|             |     |                               |  | 作図年月   | 2020.8             |
|             |     |                               |  | 株式会社 上設計<br>管理建築士 一級建築士 第232263号 上栞 重信<br>〒779-4101 徳島県美馬郡つるぎ町貞光字町45番地7<br>tel 0883-62-3955 fax 0883-62-3966 |                    |

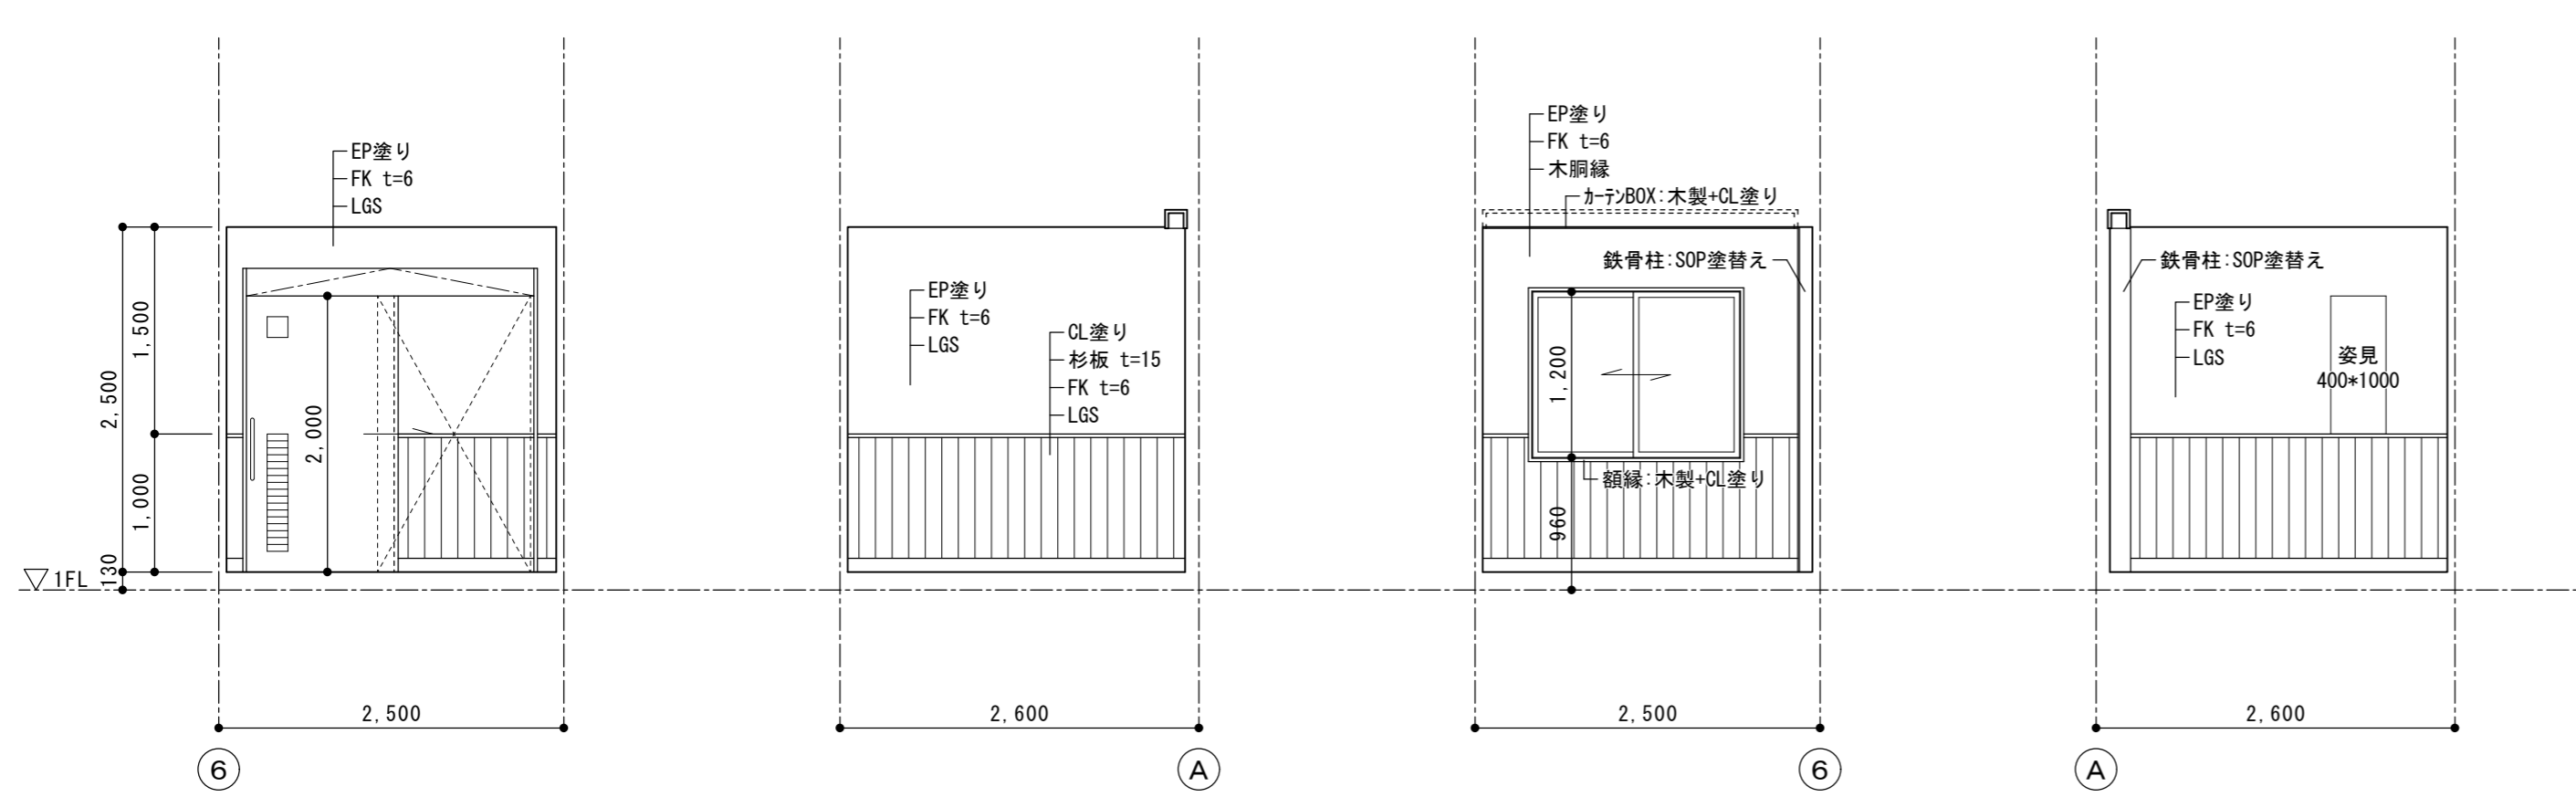

男子更衣室 A B C D

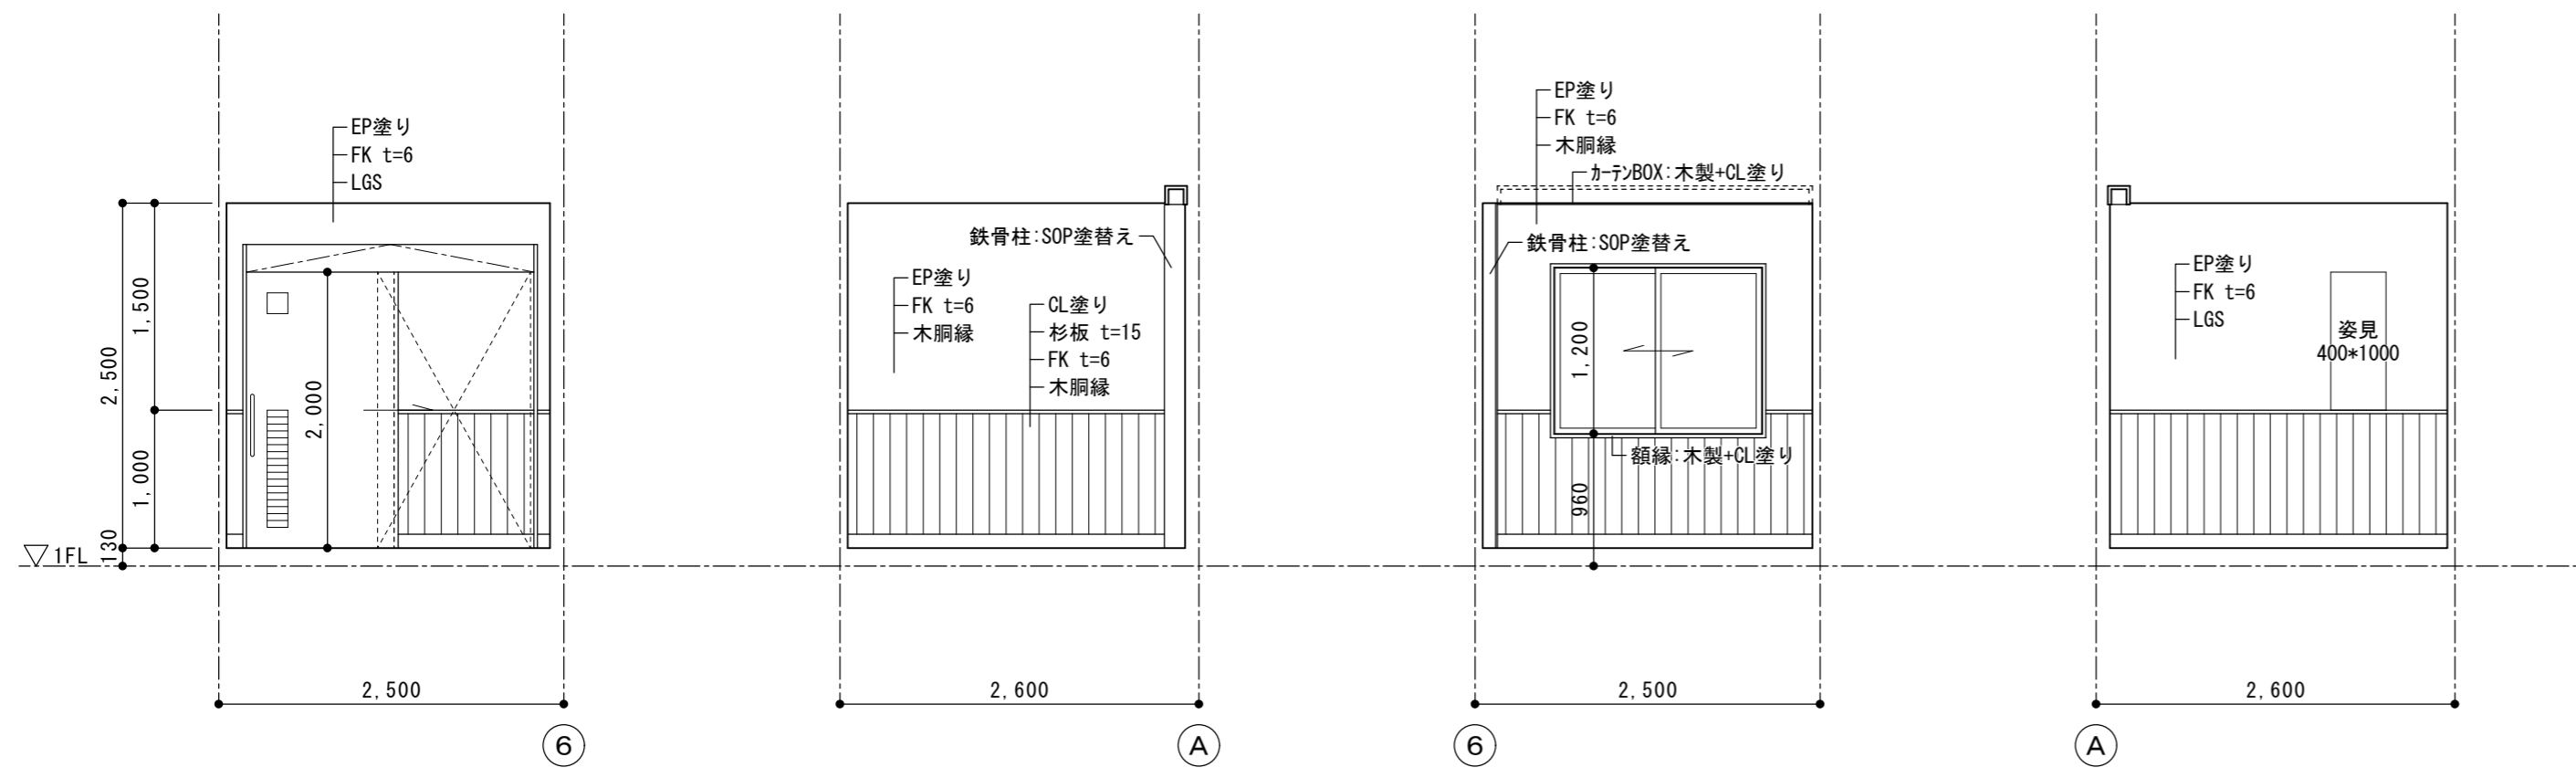


女子更衣室 A B C D

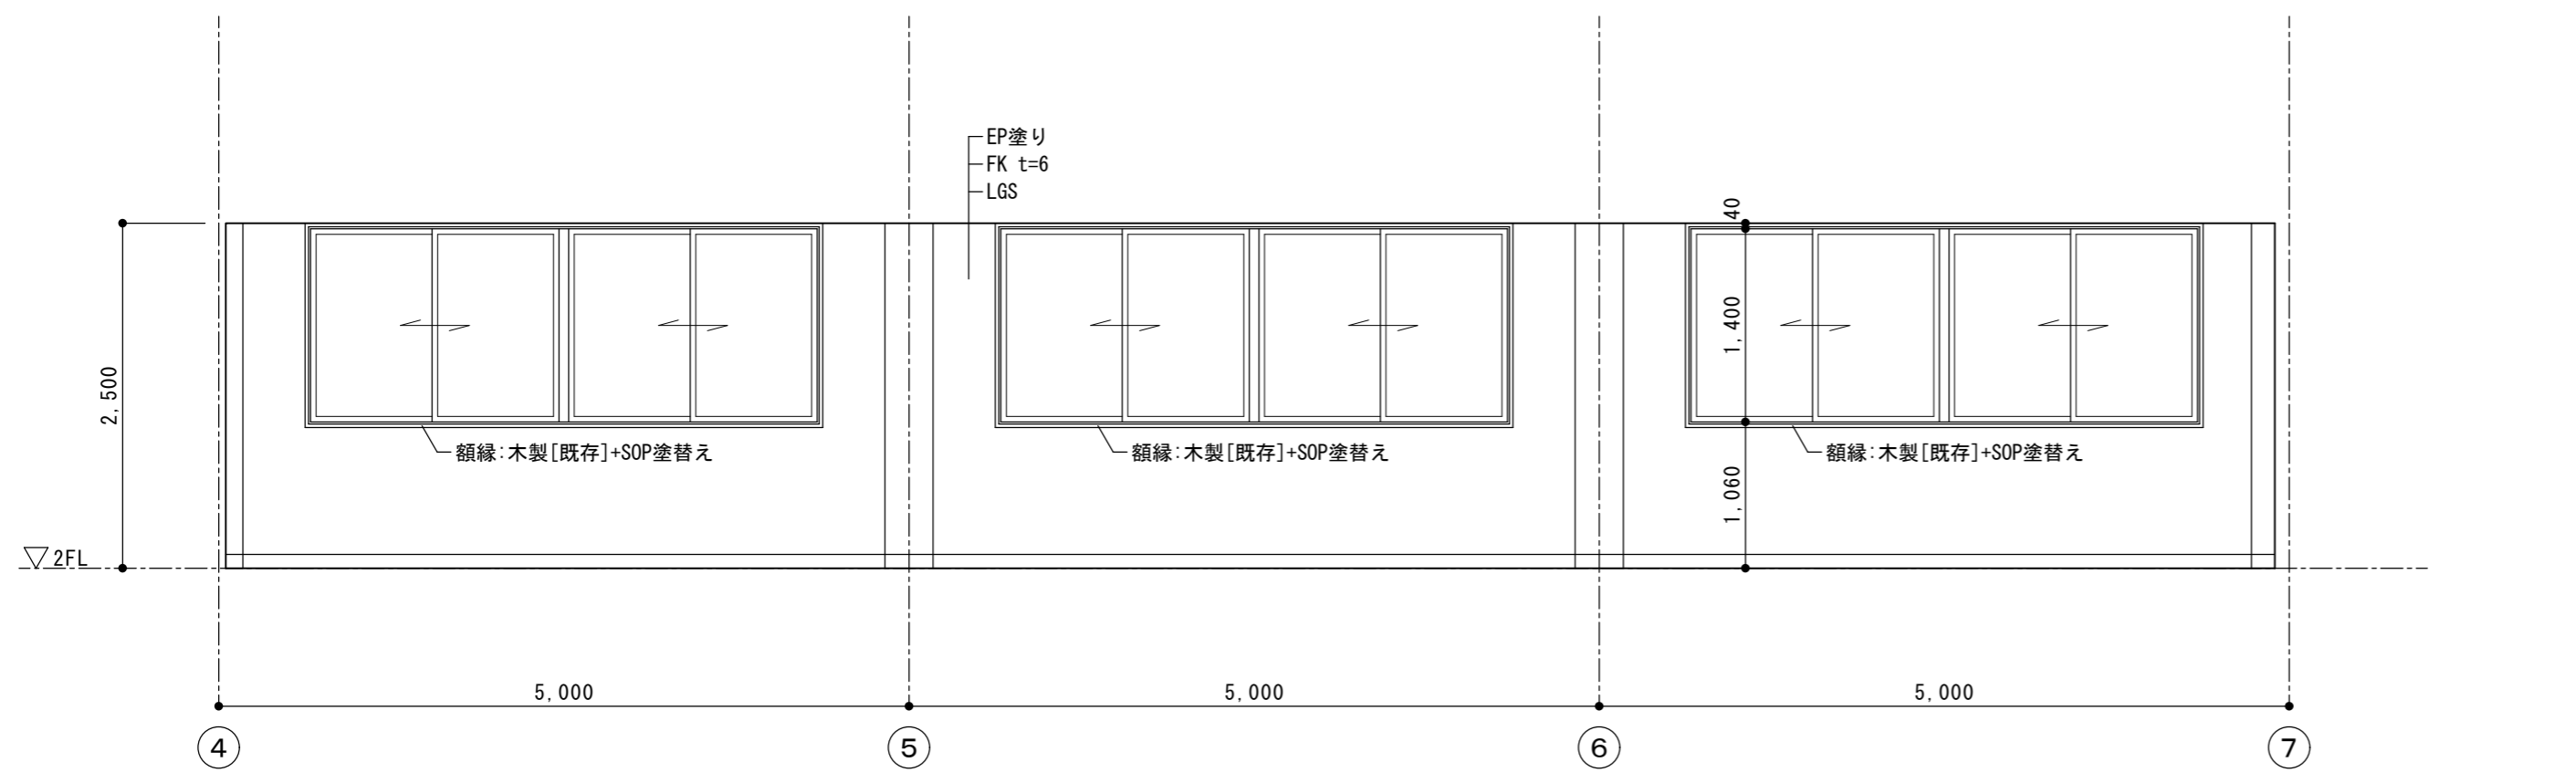


廊下 A


|             |     |                               |      |   |        |  |
|-------------|-----|-------------------------------|------|---|--------|--|
| 徳島県県土整備部営繕課 | 工事名 | R2 営繕 城西高等学校 徳・鮎喰 水理実習棟改修工事建築 |      | 図面番号   | B-37   |  |
|             | 図名  | 改修後 展開図-3                     |      | 作図年月   | 2020.8 |  |
|             | 縮尺  | A3                            | 1/70 | 株式会社 上設計<br>管理建築士 一級建築士 第232263号 上柿 重信<br>〒779-4101 徳島県美馬郡つるぎ町貞光字町45番地7<br>tel 0883-62-3955 fax 0883-62-3966 |        |  |
|             |     | A2                            | 1/50 |   |        |  |

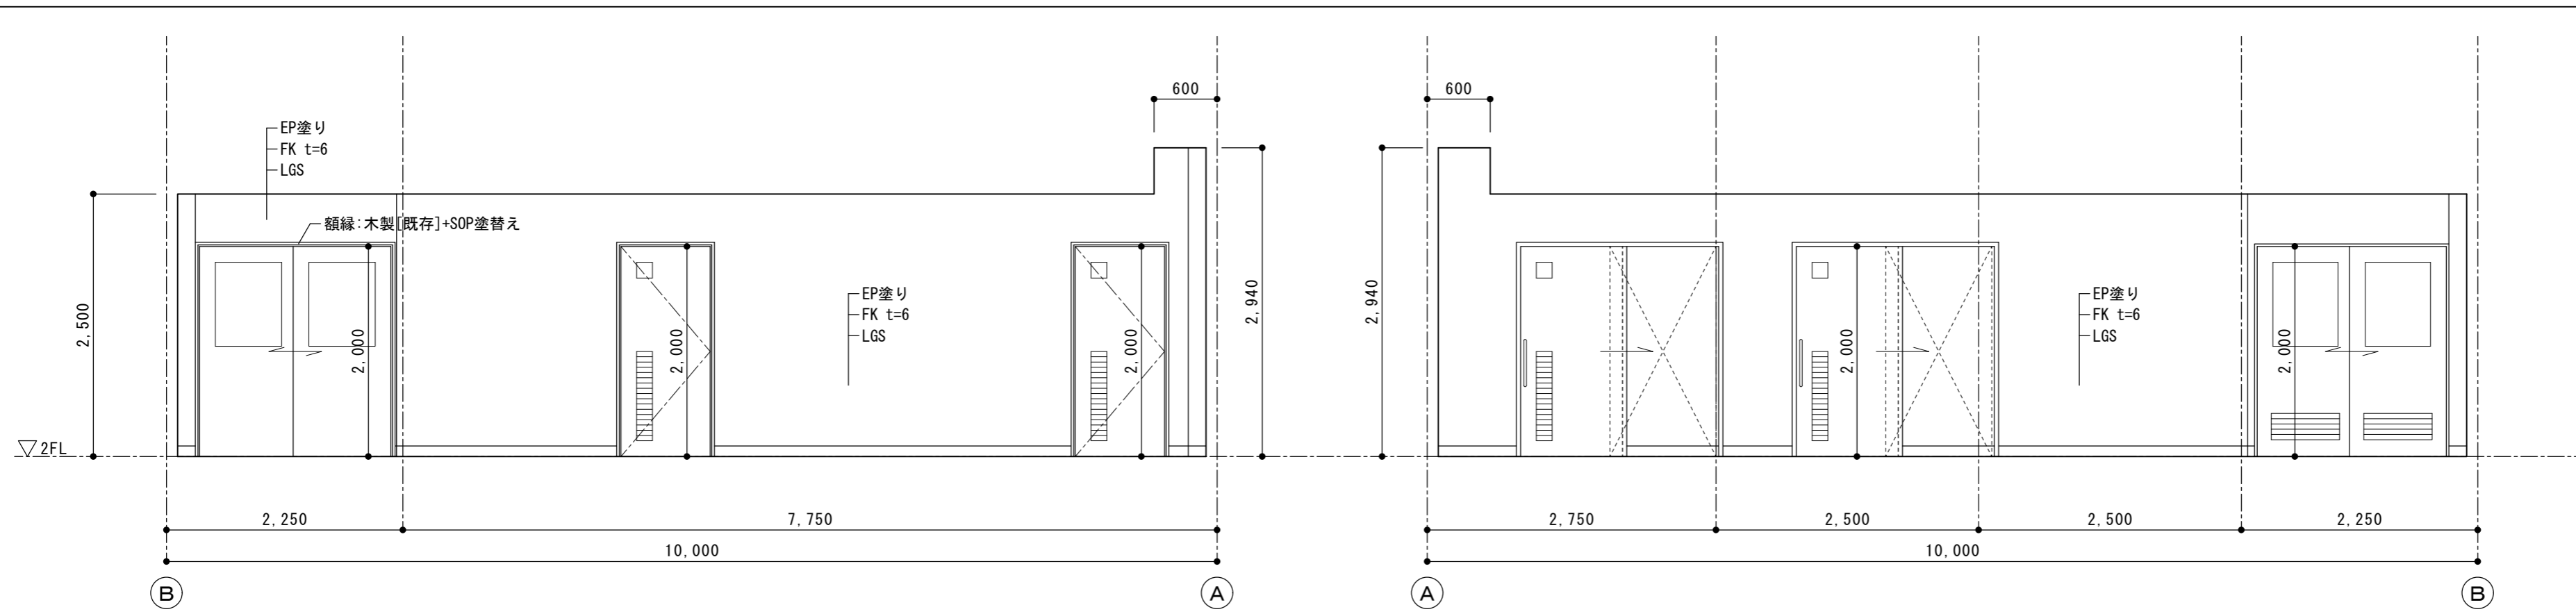

廊下 B D

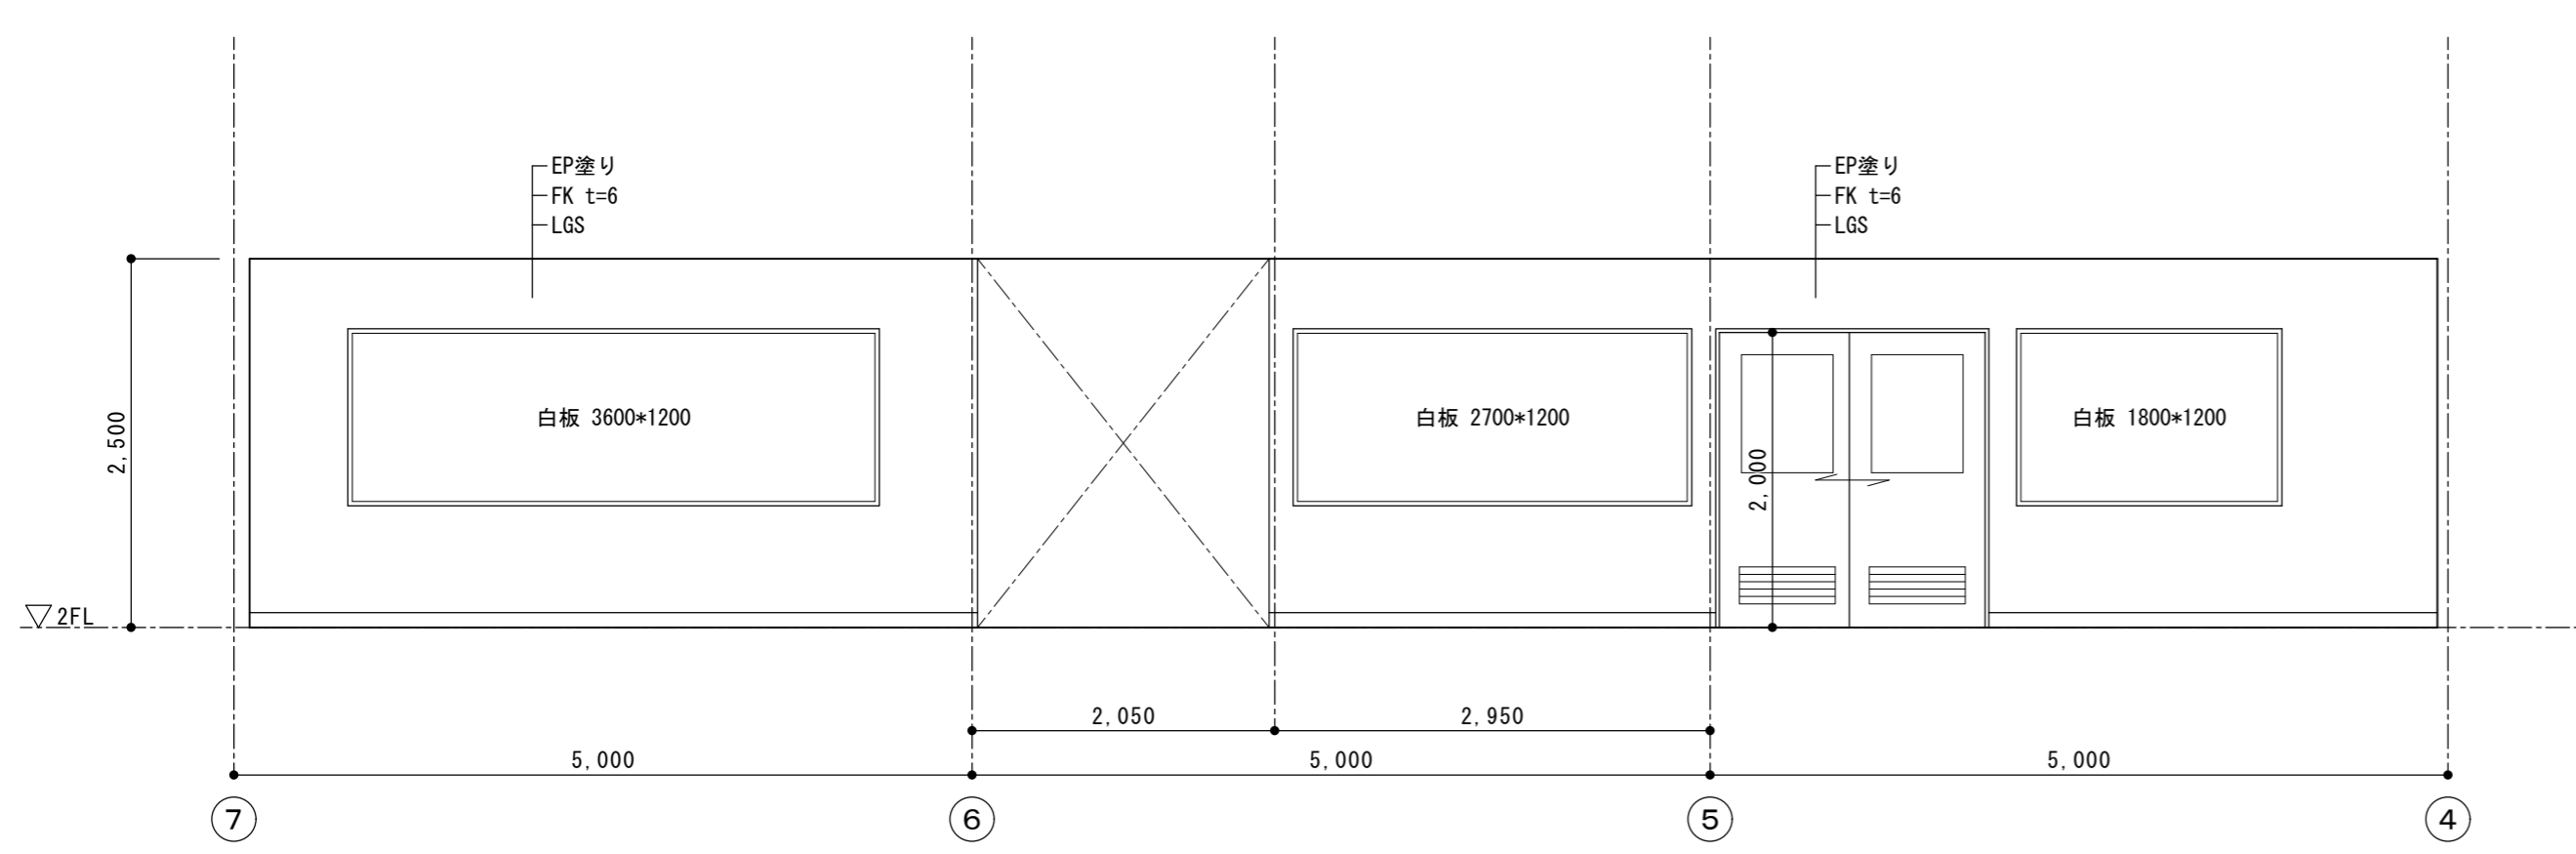


廊下 C

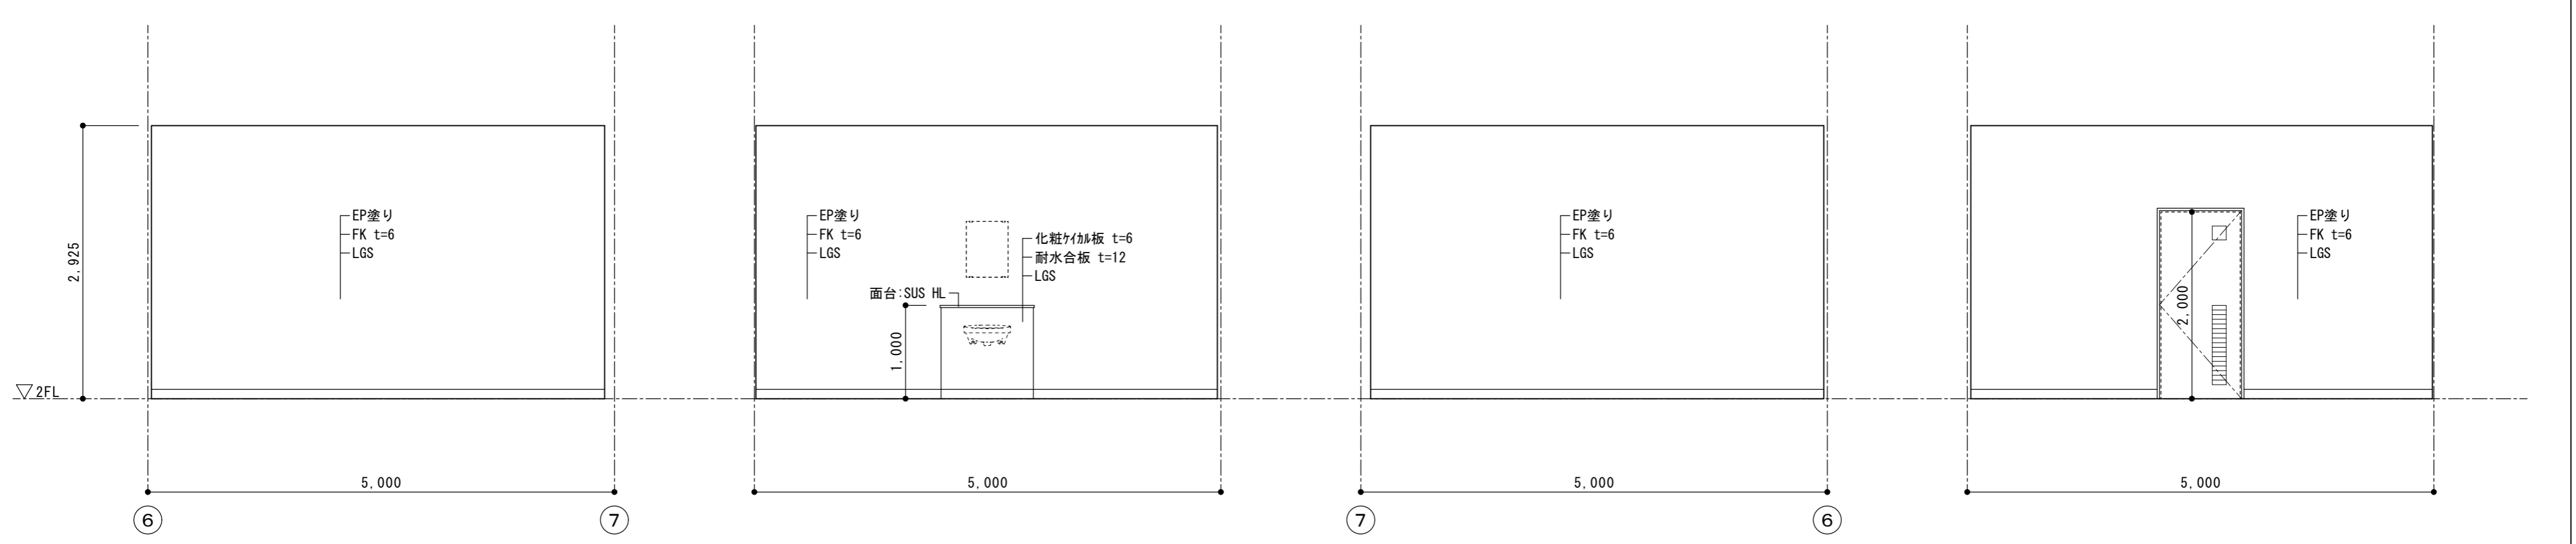


男子更衣室 A B C D

|             |     |                               |    |                    |                |
|-------------|-----|-------------------------------|----|--------------------|----------------|
| 徳島県県土整備部営繕課 | 工事名 | R2 営繕 城西高等学校 徳・鮎喰 水理実習棟改修工事建築 |    | 図面番号               | B-38           |
|             | 図名  | 改修後 展開図-4                     | 縮尺 | A3 1/70<br>A2 1/50 | 作図年月<br>2020.8 |


株式会社 上設計 かみ  
 管理建築士 一級建築士 第232263号 上柁 重信  
 〒779-4101 徳島県美馬郡つるぎ町貞光字町45番地7  
 tel 0883-62-3955 fax 0883-62-3966

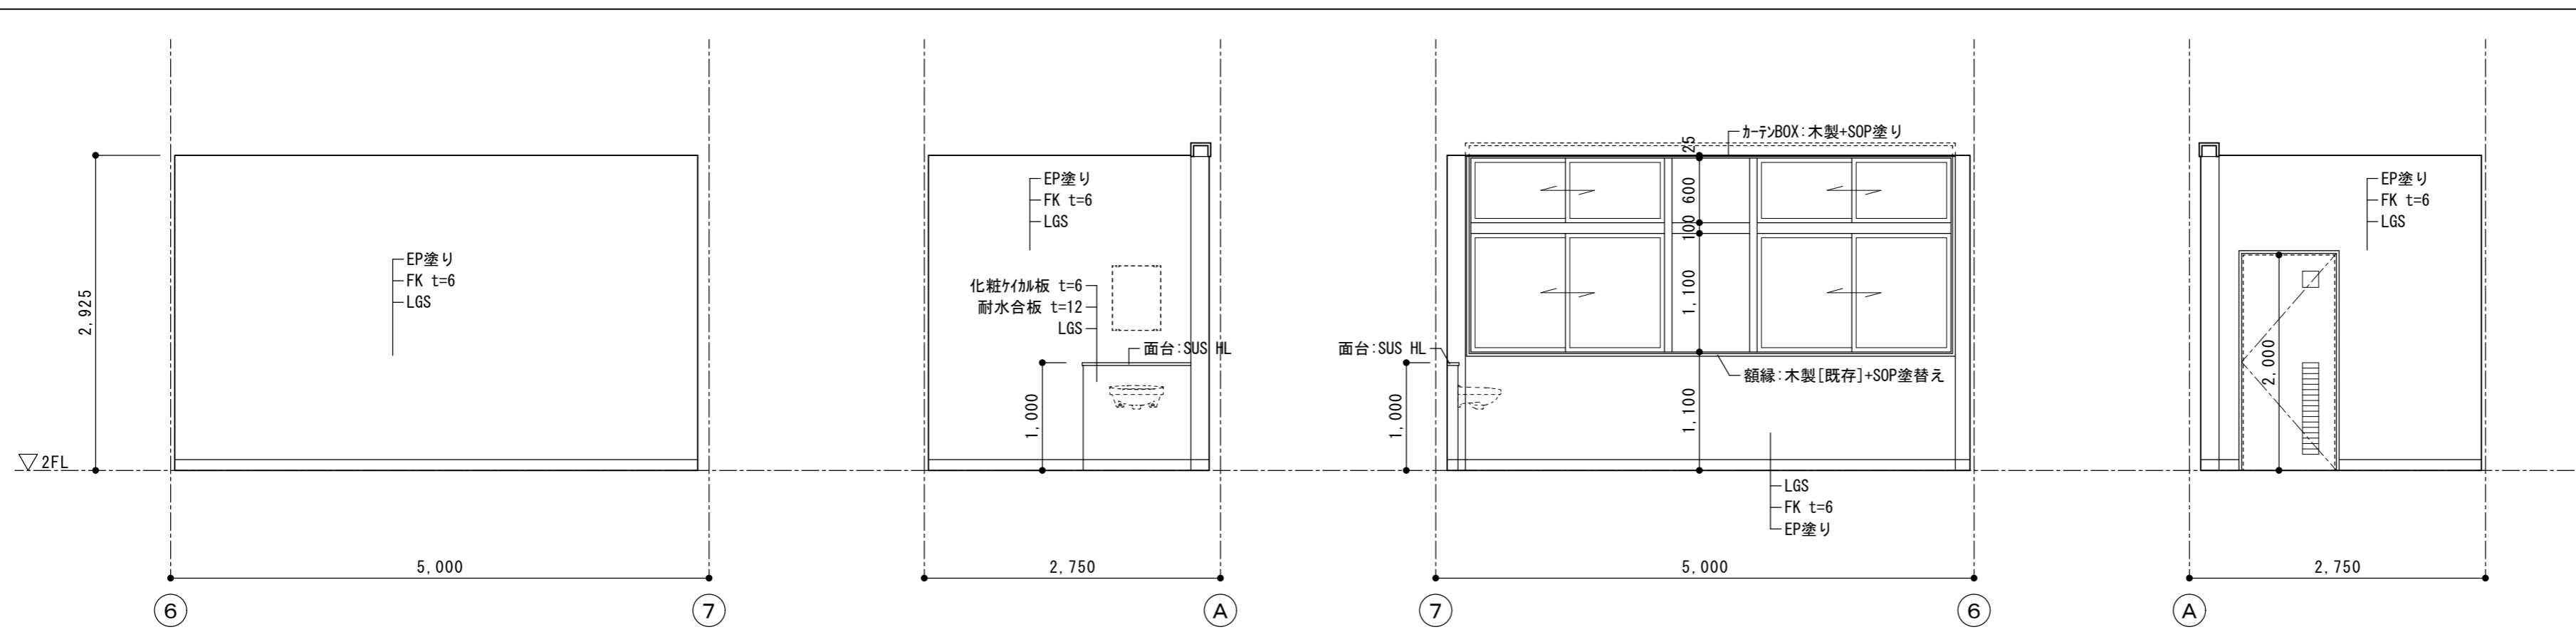

女子更衣室 A B C D

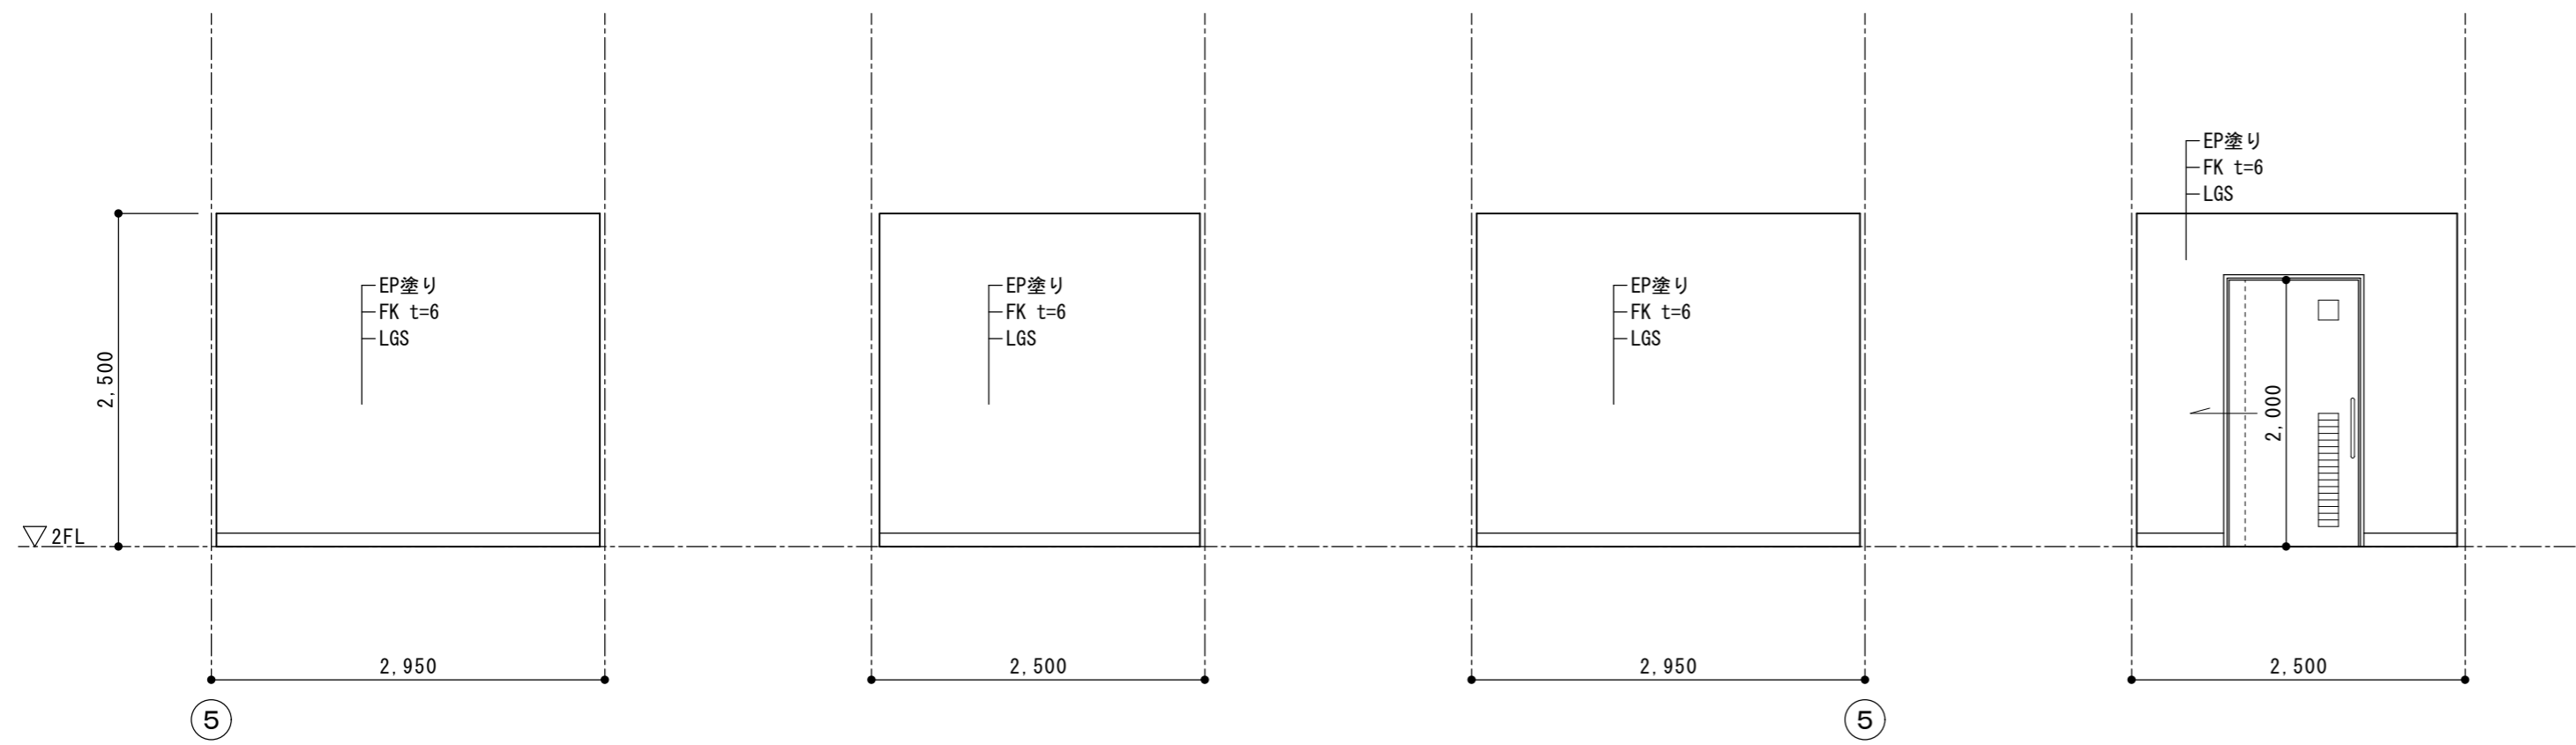

倉庫 1 A B C D

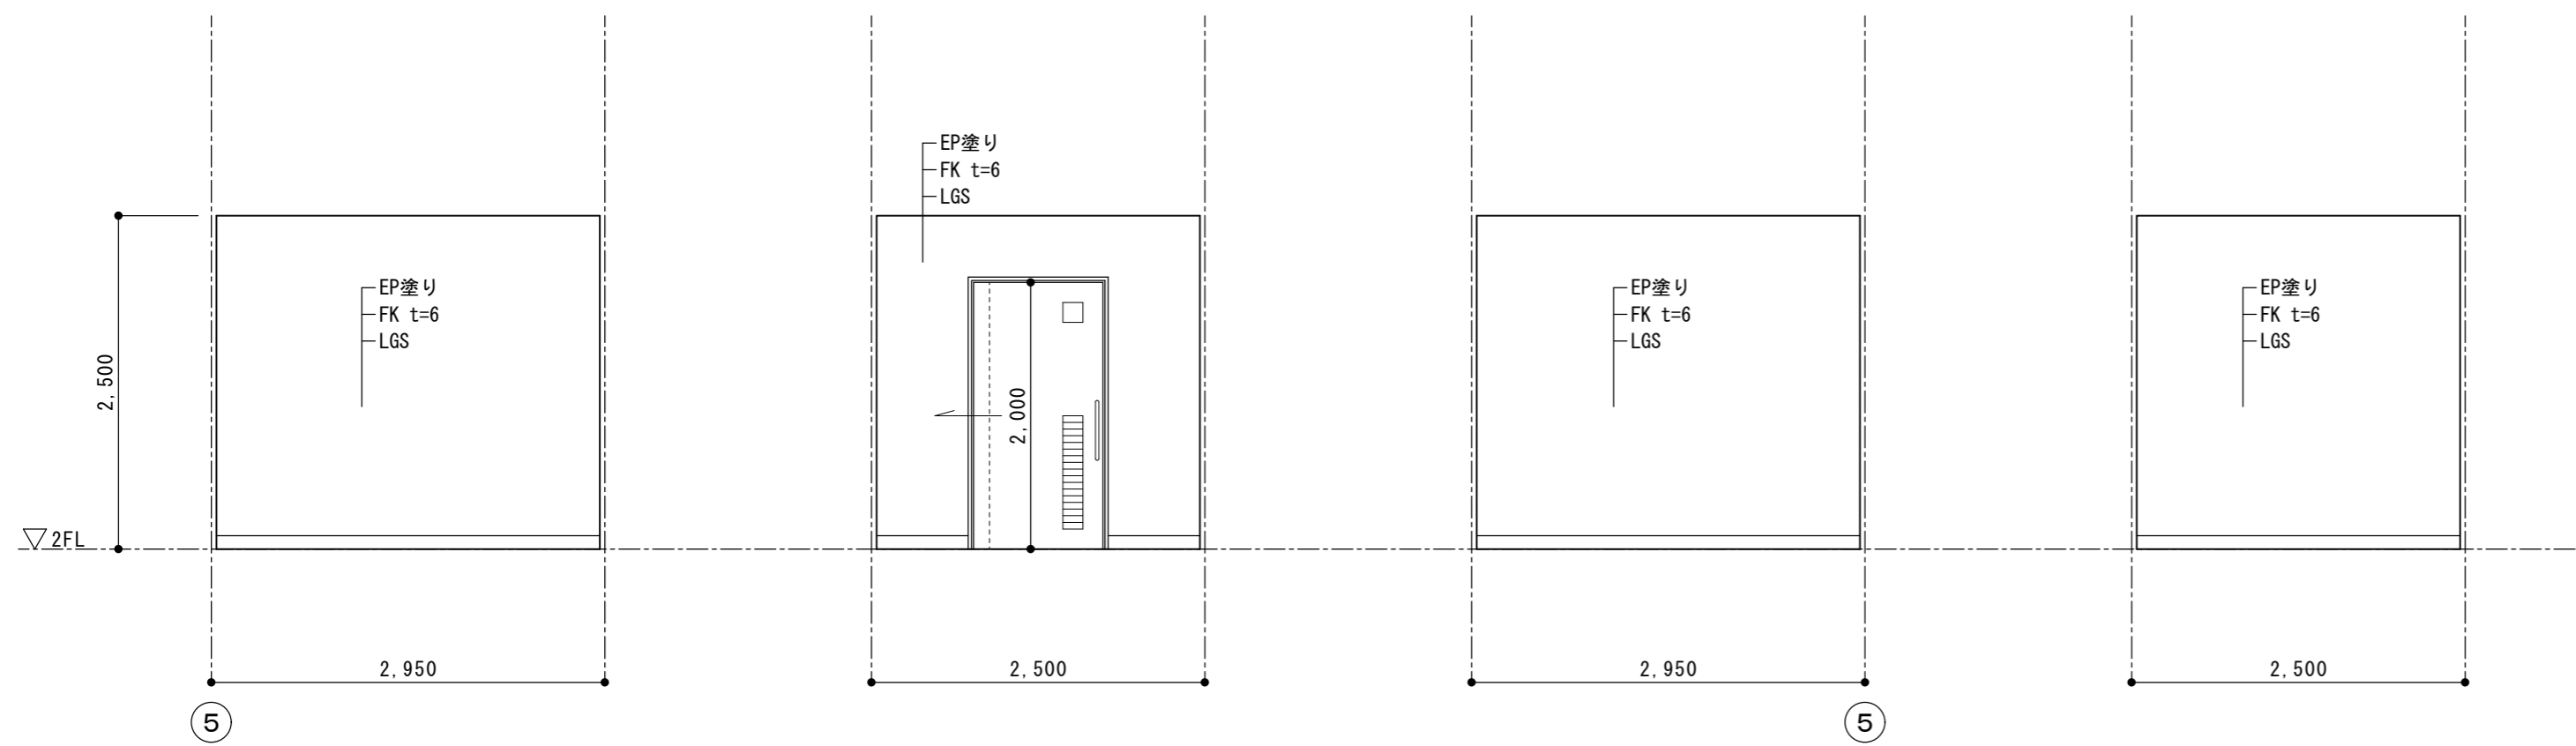


銃保管庫 A B C D


|             |     |                               |  |  |      |                    |                |
|-------------|-----|-------------------------------|--|--|------|--------------------|----------------|
| 徳島県県土整備部営繕課 | 工事名 | R2 営繕 城西高等学校 徳・鮎喰 水理実習棟改修工事建築 |  |  | 図面番号 | B-39               |                |
|             | 図名  | 改修後 展開図-5                     |  |  | 縮尺   | A3 1/70<br>A2 1/50 | 作図年月<br>2020.8 |

株式会社 上設計 かみ  
 管理建築士 一級建築士 第232263号 上柁 重信  
 〒779-4101 徳島県美馬郡つるぎ町貞光字町45番地7  
 tel 0883-62-3955 fax 0883-62-3966




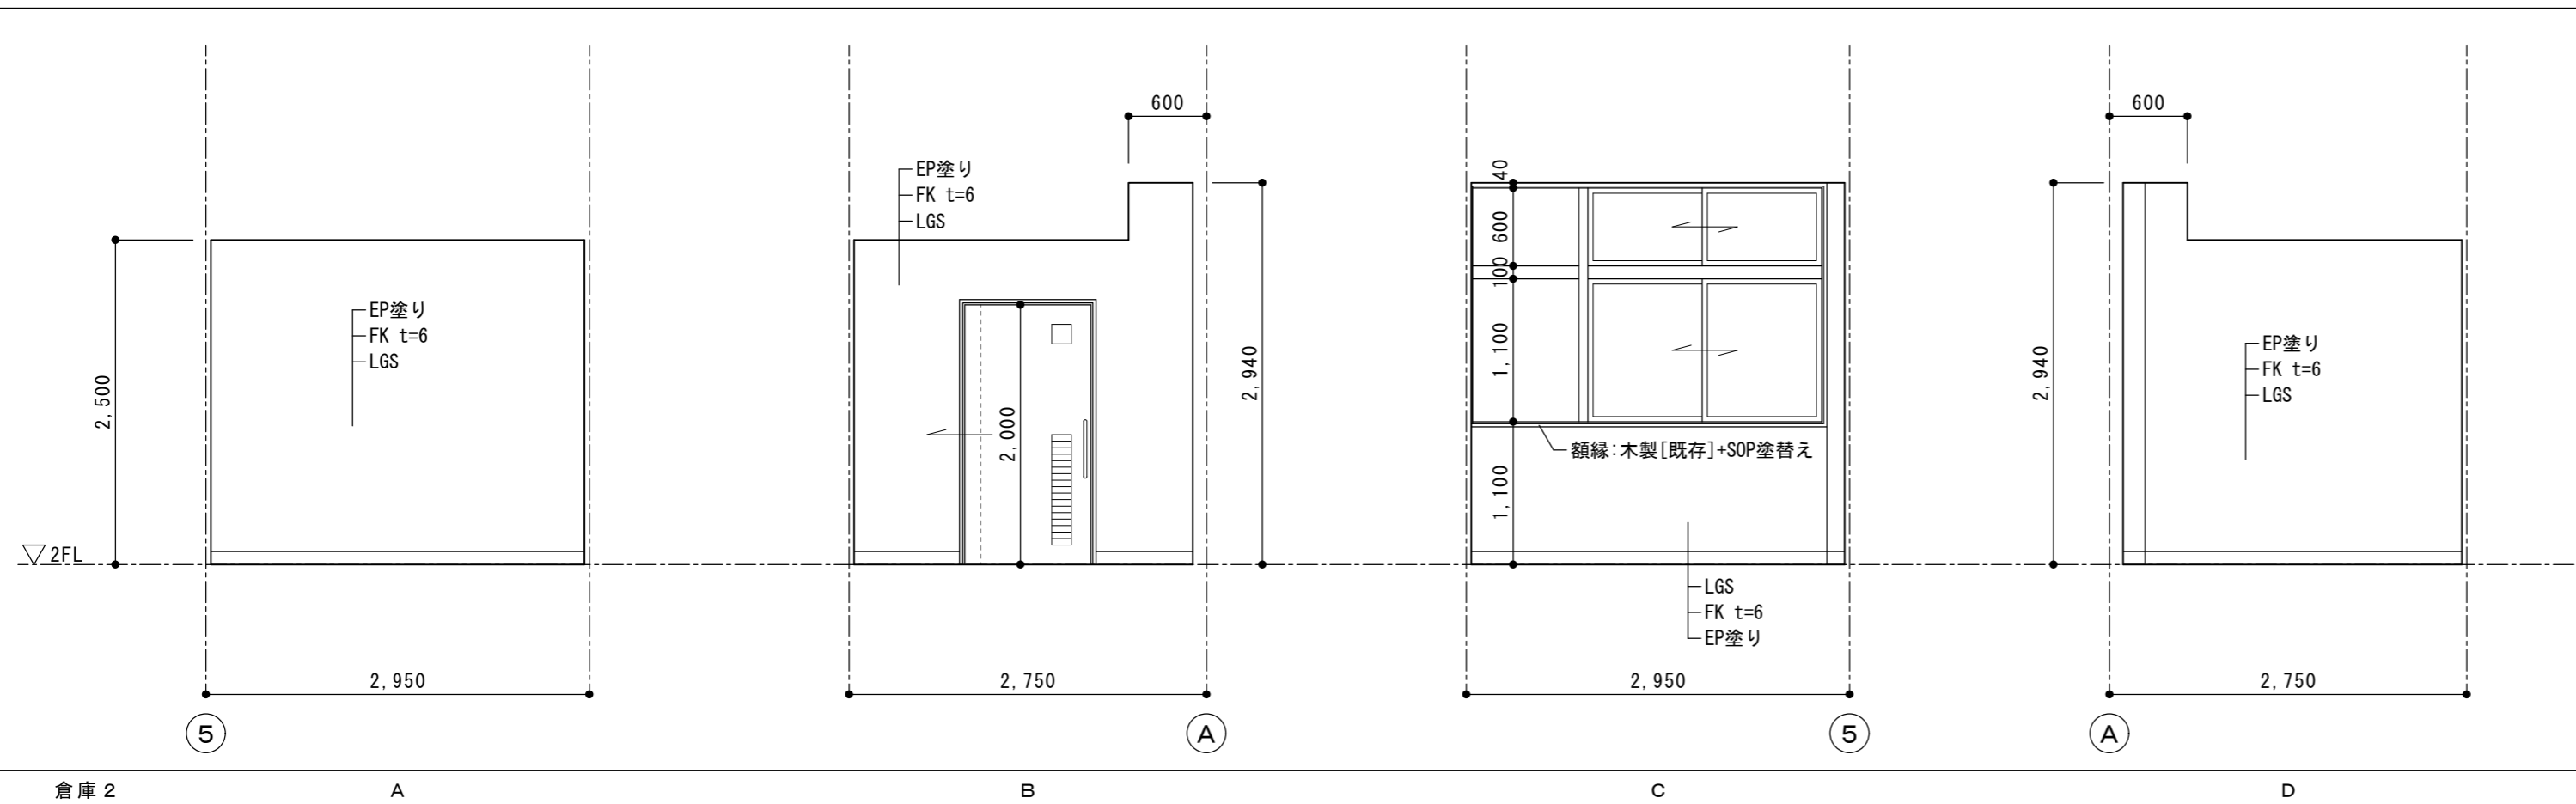

倉庫 2 A B C D

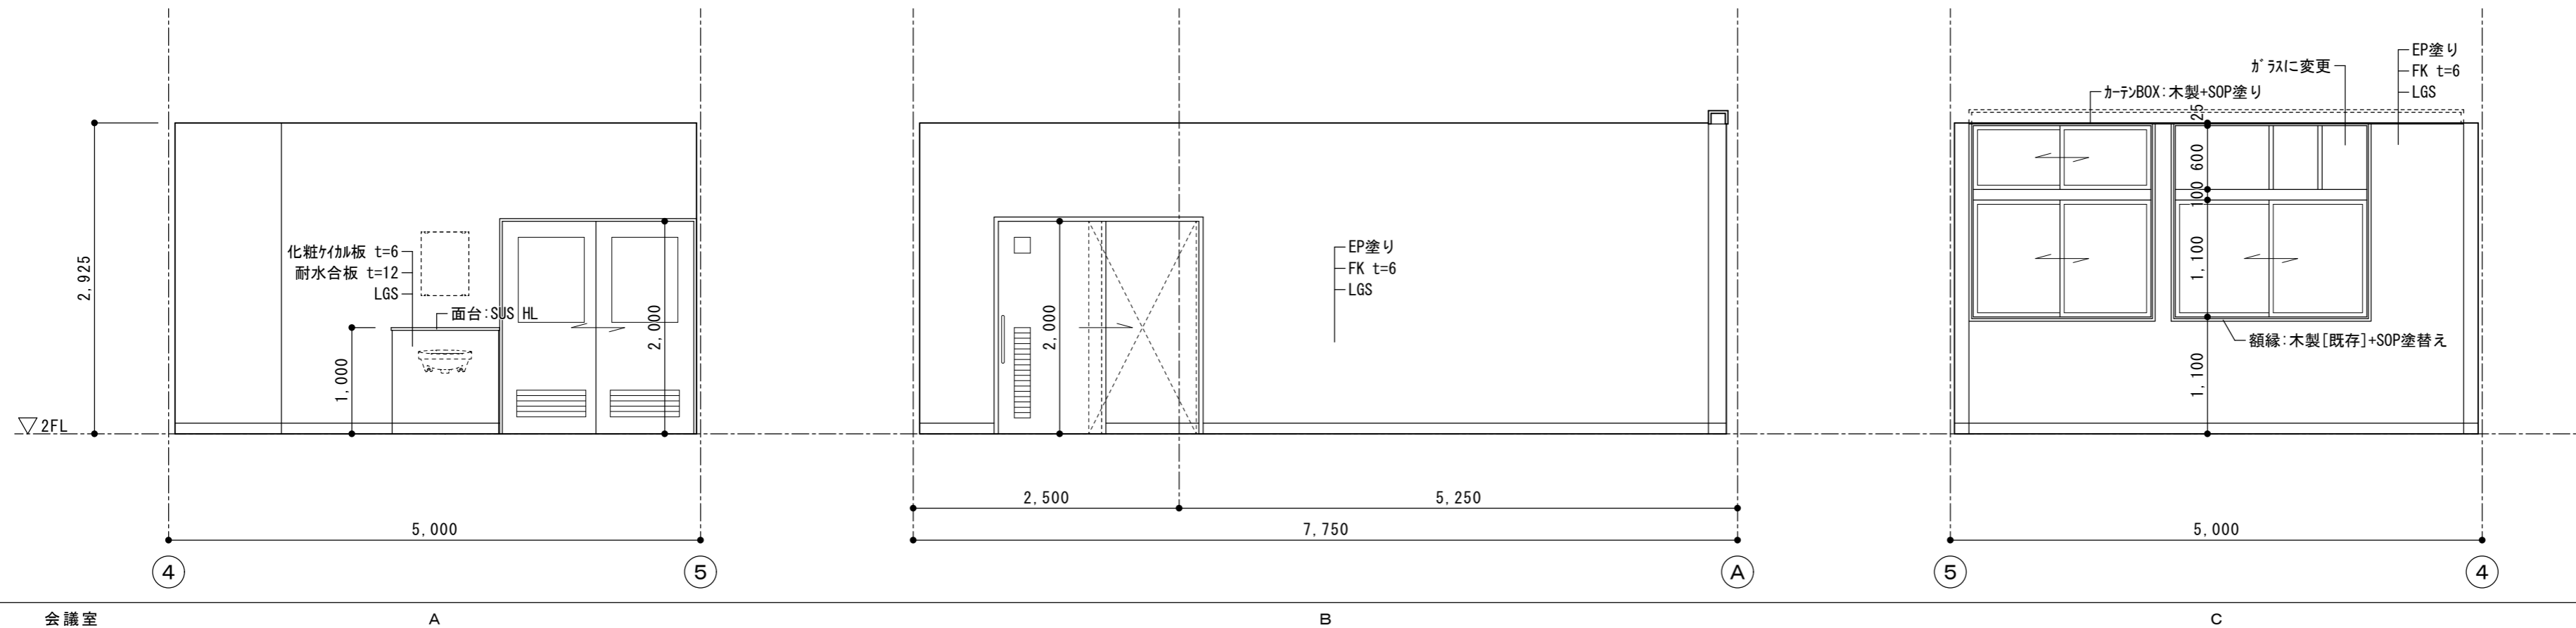


会議室 A B C

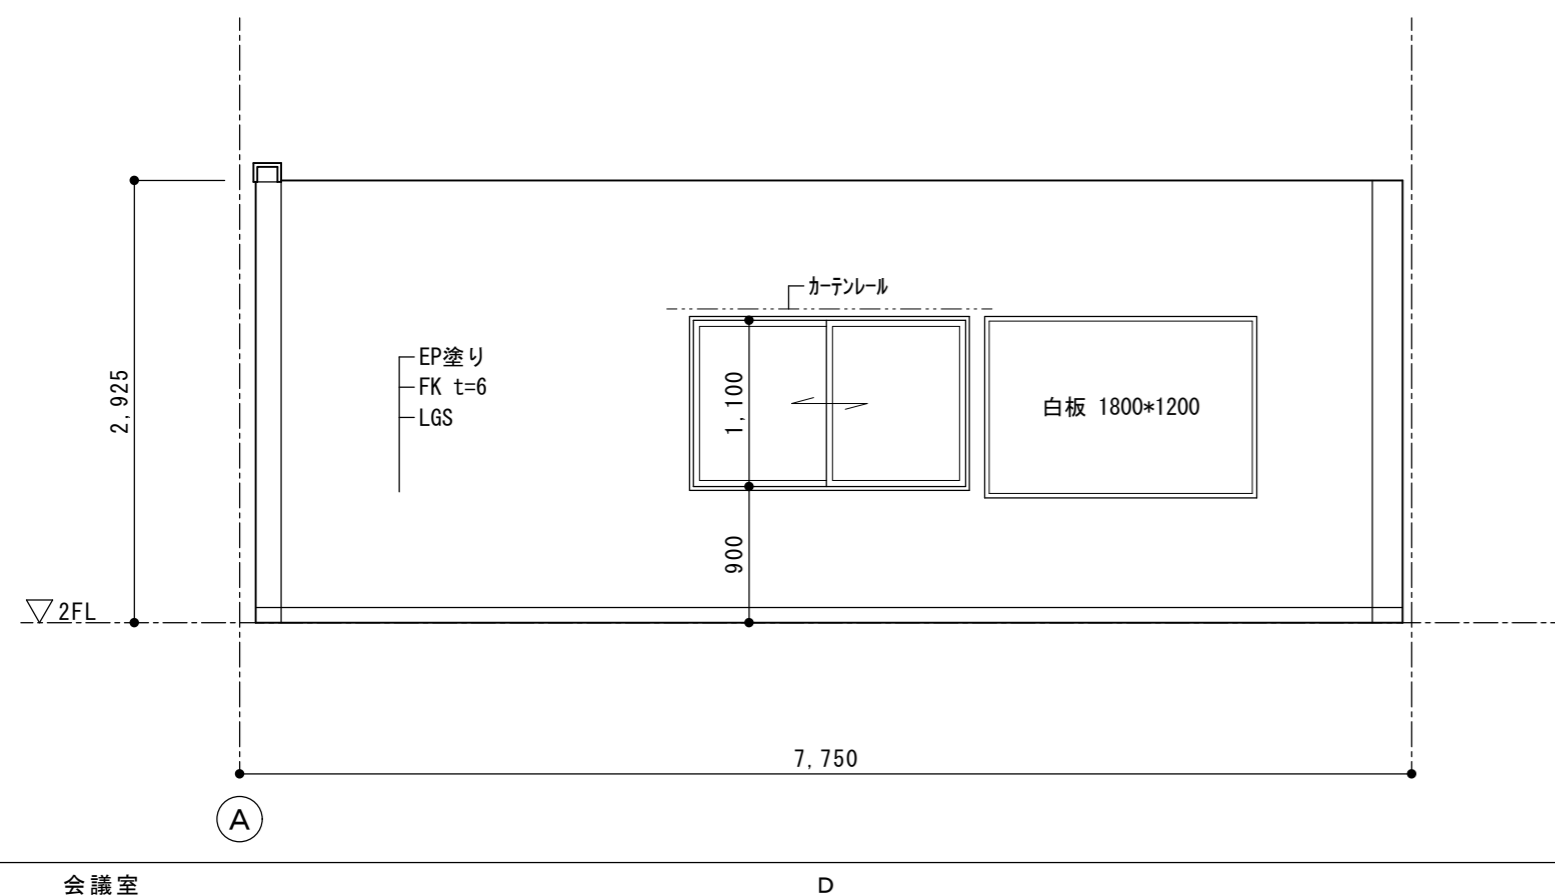

会議室 D


|             |     |                               |    |                    |      |        |
|-------------|-----|-------------------------------|----|--------------------|------|--------|
| 徳島県県土整備部営繕課 | 工事名 | R2 営繕 城西高等学校 徳・鮎喰 水理実習棟改修工事建築 |    | 図面番号               | B-40 |        |
|             | 図名  | 改修後 展開図-6                     | 縮尺 | A3 1/70<br>A2 1/50 | 作図年月 | 2020.8 |

株式会社 上設計 かみ  
 管理建築士 一級建築士 第232263号 上柁 重信  
 〒779-4101 徳島県美馬郡つるぎ町貞光字町45番地7  
 tel 0883-62-3955 fax 0883-62-3966

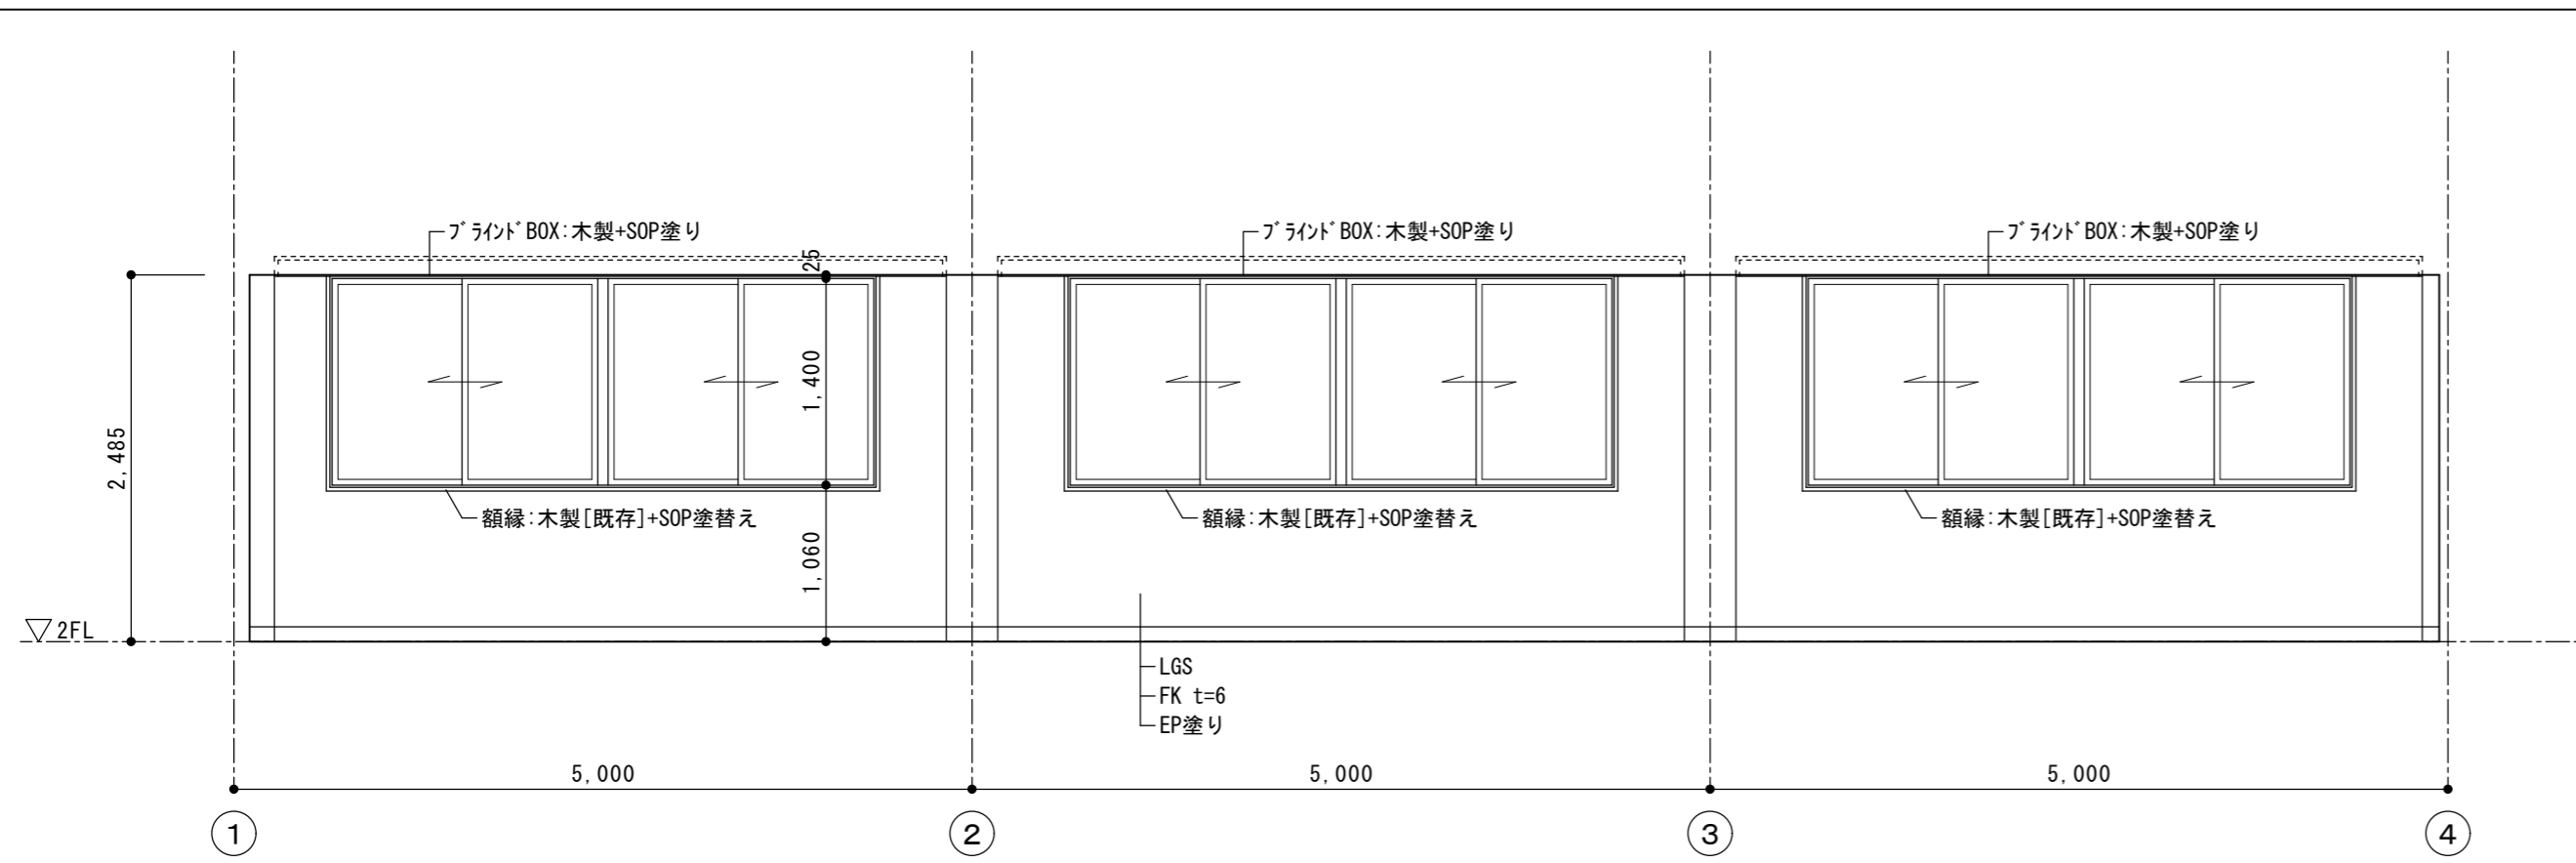


射撃場

A

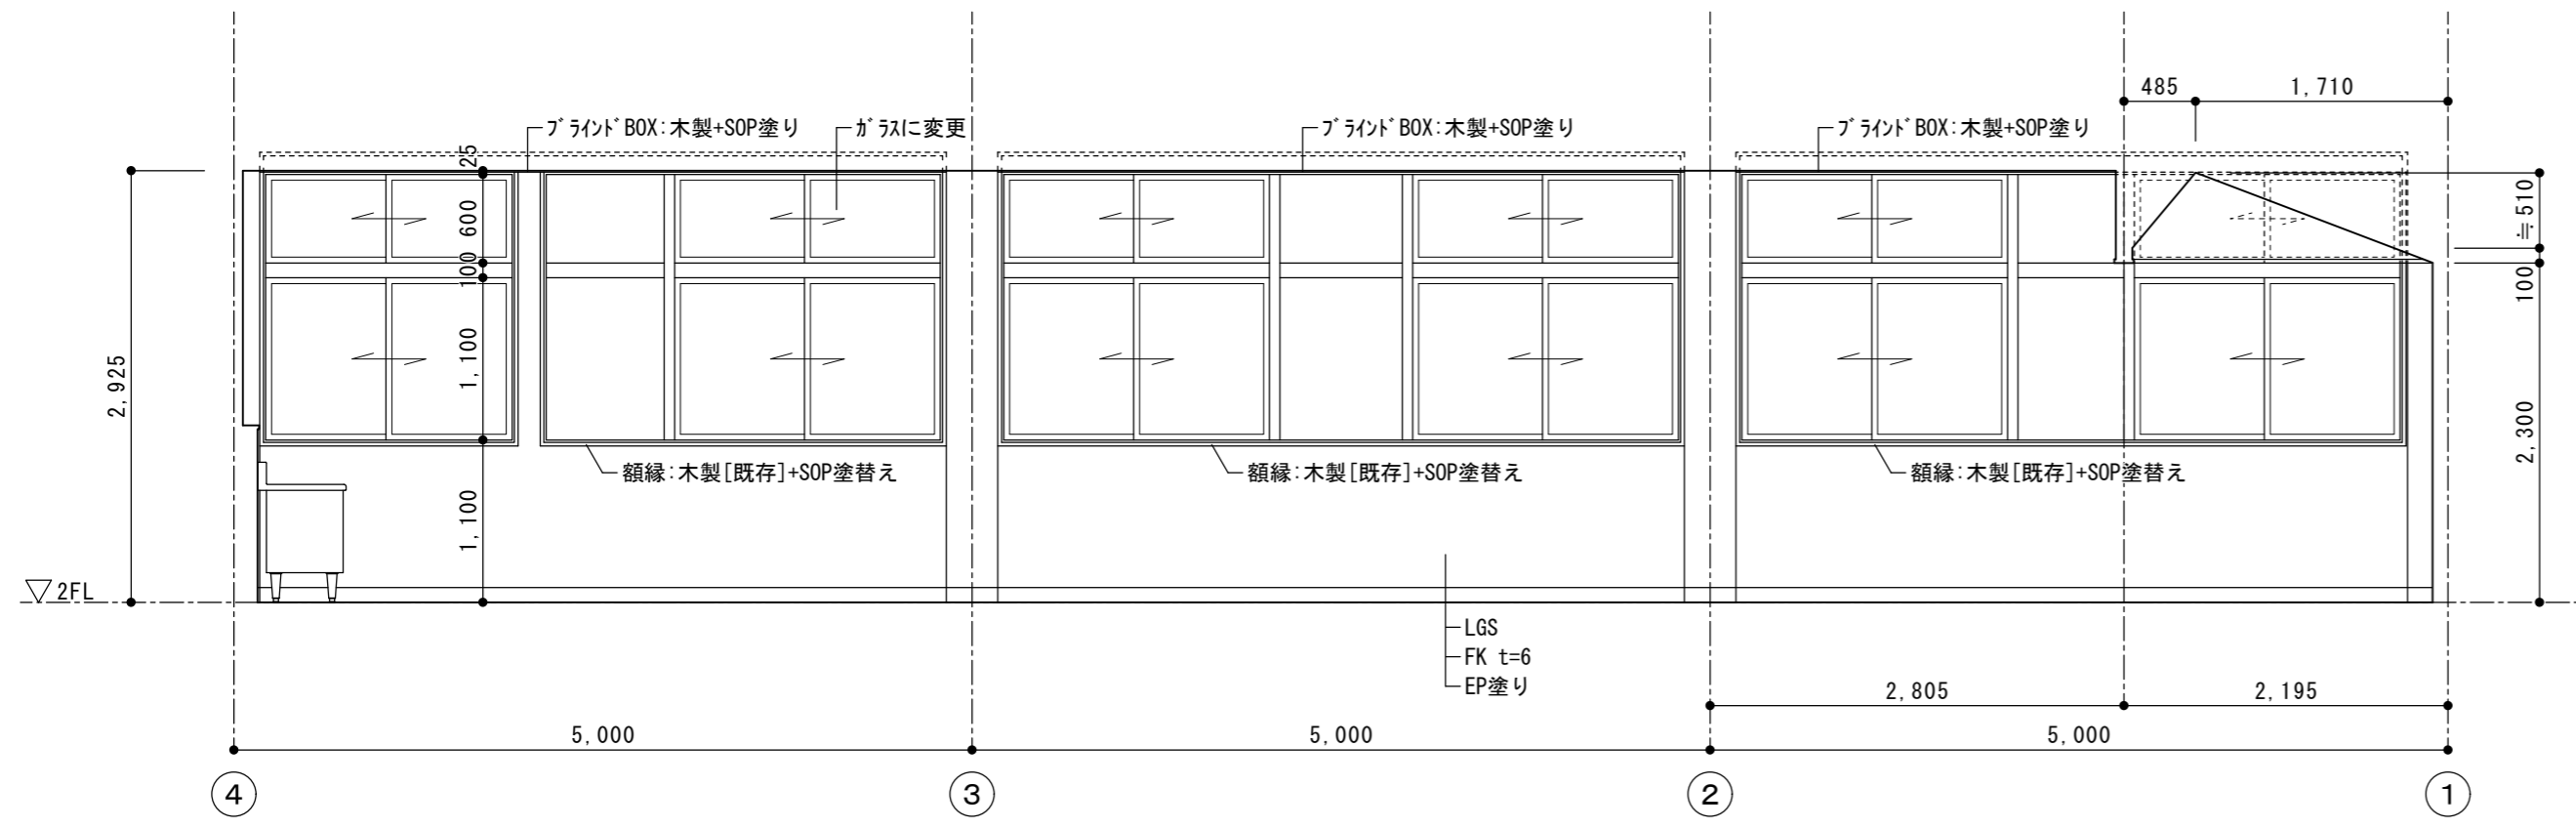

射撃場

C

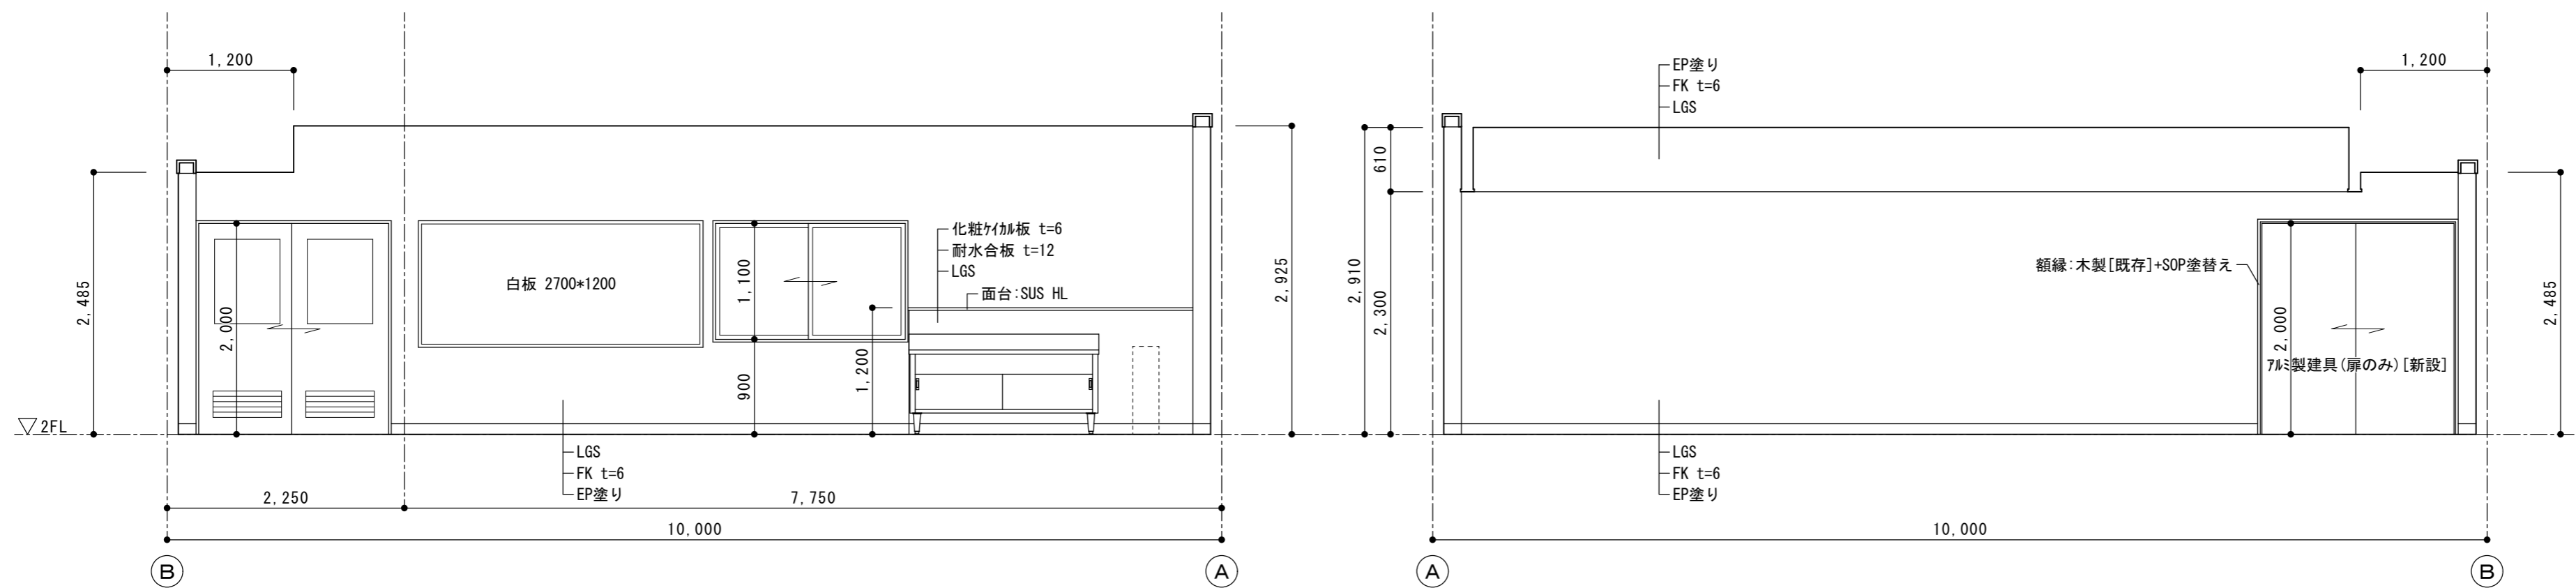


射撃場


B

D

|             |     |                              |      |   |        |
|-------------|-----|------------------------------|------|---|--------|
| 徳島県県土整備部営繕課 | 工事名 | R2営繕 城西高等学校 徳・鮎喰 水理実習棟改修工事建築 |      | 図面番号   | B-41   |
|             | 図名  | 改修後 展開図-7                    |      | 作図年月   | 2020.8 |
|             | 縮尺  | A3                           | 1/70 | 株式会社 上設計<br>管理建築士 一級建築士 第232263号 上柿 重信<br>〒779-4101 徳島県美馬郡つるぎ町貞光字町45番地7<br>tel 0883-62-3955 fax 0883-62-3966 |        |
|             |     | A2                           | 1/50 |   |        |

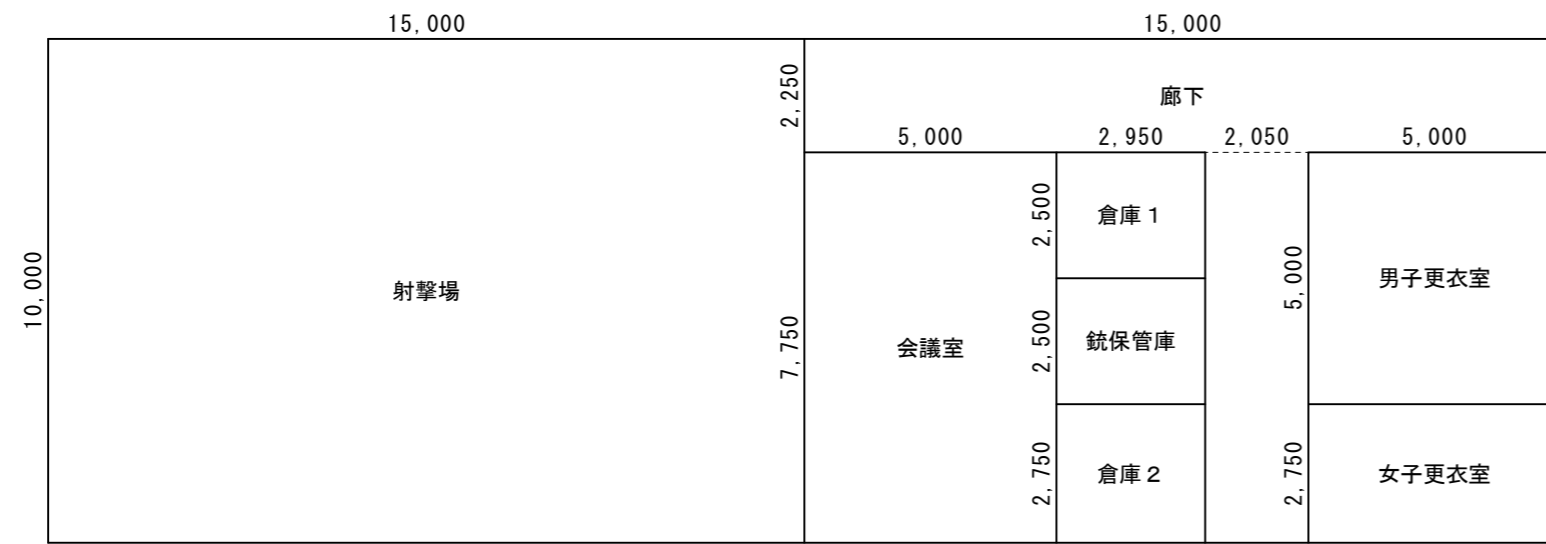

2階

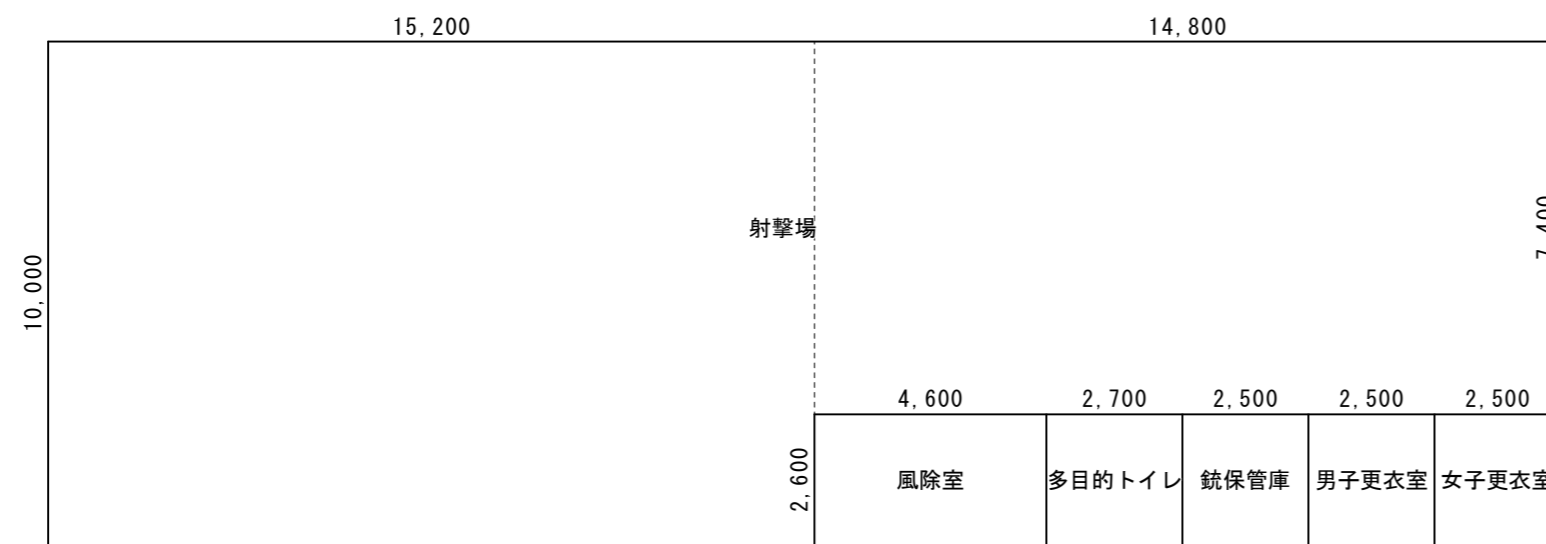

1階

| 階 | 室名     | 床面積 (m2) | 平均天井高 (m) | 気積 (m3) | 換気種別  | 給気機による給気量 (m3/h) | 排気機による排気量 (m3/h) | 換気回数 (回/h) | 備考 |
|---|--------|----------|-----------|---------|-------|------------------|------------------|------------|----|
| 1 | 風除室    | 11.96    | 2.910     | 34.81   |       |                  |                  |            |    |
|   | 射撃場    | 261.52   | 4.240     | 1108.85 | 第3種換気 |                  | 800              |            |    |
|   | 多目的トイレ | 7.02     | 2.500     | 17.55   | 第3種換気 |                  | 180              |            |    |
|   | 男子更衣室  | 6.50     | 2.500     | 16.25   | 第3種換気 |                  | 90               |            |    |
|   | 女子更衣室  | 6.50     | 2.500     | 16.25   | 第3種換気 |                  | 90               |            |    |
|   | 合計     |          |           | 1193.71 |       |                  | 1160             | 0.97       |    |

| 階 | 室名    | 床面積 (m2) | 平均天井高 (m) | 気積 (m3) | 換気種別  | 給気機による給気量 (m3/h) | 排気機による排気量 (m3/h) | 換気回数 (回/h) | 備考 |
|---|-------|----------|-----------|---------|-------|------------------|------------------|------------|----|
| 2 | 廊下    | 49.63    | 2.500     | 124.08  |       |                  |                  |            |    |
|   | 男子更衣室 | 25.00    | 2.925     | 73.13   | 第3種換気 |                  | 380              |            |    |
|   | 女子更衣室 | 13.75    | 2.925     | 40.22   | 第3種換気 |                  | 230              |            |    |
|   | 会議室   | 38.75    | 2.925     | 113.35  |       |                  |                  |            |    |
|   | 射撃場   | 150.00   | 2.925     | 438.75  |       |                  |                  |            |    |
|   | 合計    |          |           | 789.53  |       |                  | 610              | 0.77       |    |

| 階    | 室名                       | 面積 A                      | 必要採光面積                       |       | 有効採光面積 |                                 | 必要換気面積 A/20 | 有効換気面積 |                              |         |
|------|--------------------------|---------------------------|------------------------------|-------|--------|---------------------------------|-------------|--------|------------------------------|---------|
|      |                          |                           | A/20、A/10、A/7、A/5            |       |        |                                 |             |        |                              |         |
| 1    | 射撃場                      | 261.52                    | A/5                          | 52.31 | AD-2B  | 1.80 × 0.90 × 1 × 3.0 = 4.8600  | 135.7200    | AD-2B  | 1.80 × 0.90 ÷ 2 × 1 = 0.8100 | 22.6200 |
|      |                          |                           |                              |       |        | 1.80 × 1.10 × 1 × 3.0 = 5.9400  |             |        | 1.80 × 1.10 ÷ 2 × 1 = 0.9900 |         |
|      |                          |                           |                              |       | ADW-2  | 1.80 × 0.90 × 2 × 3.0 = 9.7200  |             |        | 1.80 × 0.90 ÷ 2 × 2 = 1.6200 |         |
|      |                          |                           |                              |       |        | 1.80 × 1.10 × 2 × 3.0 = 11.8800 |             |        | 1.80 × 1.10 ÷ 2 × 2 = 1.9800 |         |
|      |                          |                           |                              |       |        | 1.80 × 0.90 × 4 × 3.0 = 19.4400 |             |        | 1.80 × 0.90 ÷ 2 × 4 = 3.2400 |         |
|      |                          |                           |                              |       | AW-1B  | 1.80 × 1.10 × 4 × 3.0 = 23.7600 |             |        | 1.80 × 1.10 ÷ 2 × 4 = 3.9600 |         |
|      |                          |                           |                              |       |        | 1.67 × 0.90 × 6 × 3.0 = 27.0540 |             |        | 1.67 × 0.90 ÷ 2 × 6 = 4.5090 |         |
| 2    | 会議室                      | 38.75                     | A/5                          | 7.75  | AW-4   | 1.67 × 1.10 × 1 × 3.0 = 3.0060  | 16.0770     | AW-4   | 1.67 × 0.60 ÷ 2 × 1 = 0.5010 | 2.4095  |
|      |                          |                           |                              |       |        | 1.67 × 1.10 × 1 × 3.0 = 5.5110  |             |        | 1.67 × 1.10 ÷ 2 × 1 = 0.9185 |         |
|      |                          |                           |                              |       | AW-5   | 0.90 × 0.60 × 1 × 3.0 = 1.6200  |             |        |                              |         |
|      |                          |                           |                              |       |        | 1.80 × 1.10 × 1 × 3.0 = 5.9400  |             |        | 1.80 × 1.10 ÷ 2 × 1 = 0.9900 |         |
|      | 射撃場                      | 150.00                    | A/5                          | 30.00 | AW-2   | 1.80 × 0.60 × 2 = 2.1600        | 36.1740     | AW-2   | 1.80 × 0.60 ÷ 2 × 2 = 1.0800 | 16.0895 |
|      |                          |                           |                              |       |        | 0.72 × 0.60 × 1 = 0.4320        |             |        | 1.80 × 1.10 ÷ 2 × 2 = 1.9800 |         |
|      |                          |                           |                              |       |        | 1.80 × 1.10 × 2 = 3.9600        |             |        | 1.80 × 1.10 ÷ 2 × 2 = 1.9800 |         |
|      |                          |                           |                              |       |        | 0.72 × 1.10 × 1 = 0.7920        |             |        |                              |         |
|      |                          |                           |                              |       | AW-3A  | 1.80 × 0.60 × 2 = 2.1600        |             |        | 1.80 × 0.60 ÷ 2 × 2 = 1.0800 |         |
|      |                          |                           |                              |       |        | 0.83 × 0.60 × 1 = 0.4980        |             |        | 1.80 × 1.10 ÷ 2 × 2 = 1.9800 |         |
|      |                          |                           |                              |       |        | 1.80 × 1.10 × 2 = 3.9600        |             |        |                              |         |
|      |                          |                           |                              |       |        | 0.83 × 1.10 × 1 = 0.9130        |             |        | 1.67 × 0.60 ÷ 2 × 1 = 0.5010 |         |
|      |                          |                           |                              |       | AW-4   | 1.67 × 0.60 × 1 = 1.0020        |             |        | 1.67 × 1.10 ÷ 2 × 1 = 0.9185 |         |
|      |                          |                           |                              |       |        | 1.67 × 1.10 × 1 = 1.8370        |             |        |                              |         |
| AW-6 | 0.80 × 0.60 × 1 = 0.4800 |                           |                              |       |        |                                 |             |        |                              |         |
|      | 0.80 × 1.10 × 1 = 0.8800 |                           | 1.80 × 1.10 ÷ 2 × 1 = 0.9900 |       |        |                                 |             |        |                              |         |
|      | 1.80 × 1.10 × 1 = 1.9800 |                           | 1.80 × 1.40 ÷ 2 × 6 = 7.5600 |       |        |                                 |             |        |                              |         |
|      | AW-7                     | 1.80 × 1.40 × 6 = 15.1200 |                              |       |        |                                 |             |        |                              |         |


| 階     | 室名      | 計算式     |         |         | 面積 A         |              |              |        |
|-------|---------|---------|---------|---------|--------------|--------------|--------------|--------|
|       |         |         |         | =       |              |              |              |        |
| 1     | 風除室     | 4.6000  | ×       | 2.6000  | =            | 11.96000000  | 11.96000000  | 11.96  |
|       | 射撃場     | 15.2000 | ×       | 10.0000 | =            | 152.00000000 | 261.52000000 | 261.52 |
|       |         | 14.8000 | ×       | 7.4000  | =            | 109.52000000 |              |        |
|       | 多目的トイレ  | 2.7000  | ×       | 2.6000  | =            | 7.02000000   | 7.02000000   | 7.02   |
|       | 銃保管庫    | 2.5000  | ×       | 2.6000  | =            | 6.50000000   | 6.50000000   | 6.50   |
| 男子更衣室 | 2.5000  | ×       | 2.6000  | =       | 6.50000000   | 6.50000000   | 6.50         |        |
| 女子更衣室 | 2.5000  | ×       | 2.6000  | =       | 6.50000000   | 6.50000000   | 6.50         |        |
| 2     | 廊下      | 15.0000 | ×       | 2.2500  | =            | 33.75000000  | 49.63750000  | 49.63  |
|       |         | 2.0500  | ×       | 7.7500  | =            | 15.88750000  |              |        |
|       | 男子更衣室   | 5.0000  | ×       | 5.0000  | =            | 25.00000000  | 25.00000000  | 25.00  |
|       | 女子更衣室   | 5.0000  | ×       | 2.7500  | =            | 13.75000000  | 13.75000000  | 13.75  |
|       | 倉庫1     | 2.9500  | ×       | 2.5000  | =            | 7.37500000   | 7.37500000   | 7.37   |
|       | 銃保管庫    | 2.9500  | ×       | 2.5000  | =            | 7.37500000   | 7.37500000   | 7.37   |
|       | 倉庫2     | 2.9500  | ×       | 2.7500  | =            | 8.11250000   | 8.11250000   | 8.11   |
| 会議室   | 5.0000  | ×       | 7.7500  | =       | 38.75000000  | 38.75000000  | 38.75        |        |
| 射撃場   | 15.0000 | ×       | 10.0000 | =       | 150.00000000 | 150.00000000 | 150.00       |        |

| 階     | 面積 A   | 必要開口部面積 A/30 | 消防法 無窓階による有効開口部面積の算定 |      |   |      | 開口部面積合計 | 判定 |         |   |   |        |         |     |
|-------|--------|--------------|----------------------|------|---|------|---------|----|---------|---|---|--------|---------|-----|
|       |        |              | 計算式                  |      |   |      |         |    |         |   |   |        |         |     |
| 1     | 300.00 | 10.00        | AD-N1                | 1.80 | × | 2.10 | ÷       | 2  | ×       | 1 | = | 1.8900 | 19.7680 | 有意階 |
|       |        |              | AD-2B                | 1.80 | × | 2.10 | ÷       | 2  | ×       | 1 | = | 1.8900 |         |     |
|       |        |              | ADW-2                | 1.80 | × | 1.10 | ÷       | 2  | ×       | 1 | = | 0.9900 |         |     |
|       |        |              |                      | 1.80 | × | 2.10 | ÷       | 2  | ×       | 1 | = | 1.8900 |         |     |
|       |        |              | AW-1B                | 1.80 | × | 1.10 | ÷       | 2  | ×       | 4 | = | 3.9600 |         |     |
|       |        |              | AW-21A               | 1.67 | × | 1.10 | ÷       | 2  | ×       | 6 | = | 5.5110 |         |     |
|       |        |              | AW-21B               | 1.67 | × | 1.10 | ÷       | 2  | ×       | 2 | = | 1.8370 |         |     |
| AW-22 | 1.50   | ×            | 1.20                 | ÷    | 2 | ×    | 2       | =  | 1.8000  |   |   |        |         |     |
| 2     | 300.00 | 10.00        | AD-4B                | 1.82 | × | 2.10 | ÷       | 2  | ×       | 1 | = | 1.9110 | 33.0580 | 有意階 |
|       |        |              | AW-2                 | 1.80 | × | 1.10 | ÷       | 2  | ×       | 4 | = | 3.9600 |         |     |
|       |        |              |                      | 0.72 | × | 1.10 | ÷       | 2  | ×       | 2 | = | 1.5840 |         |     |
|       |        |              |                      | 1.80 | × | 1.10 | ÷       | 2  | ×       | 2 | = | 1.9800 |         |     |
|       |        |              | AW-3A                | 0.83 | × | 1.10 | ÷       | 2  | ×       | 1 | = | 0.9130 |         |     |
|       |        |              |                      | 1.80 | × | 1.10 | ÷       | 2  | ×       | 2 | = | 1.9800 |         |     |
|       |        |              |                      | 0.83 | × | 1.10 | ÷       | 2  | ×       | 1 | = | 0.9130 |         |     |
|       |        |              | AW-4                 | 1.67 | × | 1.10 | ÷       | 2  | ×       | 2 | = | 1.8370 |         |     |
|       |        |              |                      | 1.80 | × | 1.10 | ÷       | 2  | ×       | 1 | = | 0.9900 |         |     |
|       |        |              | AW-5                 | 1.80 | × | 1.10 | ÷       | 2  | ×       | 1 | = | 0.8800 |         |     |
|       |        |              | AW-6                 | 0.80 | × | 1.10 | ÷       | 2  | ×       | 1 | = | 0.8800 |         |     |
| AW-7  | 1.80   | ×            | 1.40                 | ÷    | 2 | ×    | 12      | =  | 15.1200 |   |   |        |         |     |
















| 記号    | HSD N1                                        | 新設            | HSD N2                                        | 新設                  | HSD N3                                        | 新設          | 水理実習棟                                   |    |
|-------|-----------------------------------------------|---------------|-----------------------------------------------|---------------------|-----------------------------------------------|-------------|-----------------------------------------|----|
|       | 室名・数量                                         | 1階 多目的トイレ 1ヶ所 |                                               | 1階 男子更衣室, 女子更衣室 2ヶ所 |                                               | 1階 銃保管庫 1ヶ所 |                                         |    |
| 形状    |                                               |               |                                               |                     |                                               |             |                                         |    |
| 型式    | 軽量鋼製片引きハガ-戸(自閉式)                              |               | 軽量鋼製片引きハガ-戸(自閉式)                              |                     | 軽量鋼製片引きハガ-戸(自閉式)                              |             |                                         |    |
| 見込    | 枠:195, 扉:36                                   |               | 枠:195, 扉:36                                   |                     | 枠:195, 扉:36                                   |             |                                         |    |
| 仕上    | 枠:アクリル樹脂焼付塗装, 扉:アクリル樹脂焼付塗装                    |               | 枠:アクリル樹脂焼付塗装, 扉:アクリル樹脂焼付塗装                    |                     | 枠:アクリル樹脂焼付塗装, 扉:アクリル樹脂焼付塗装                    |             |                                         |    |
| 硝子    | 型板 t=4                                        |               | 型板 t=4                                        |                     | 型板 t=4                                        |             |                                         |    |
| 施錠    | 大型サムターン表示錠(非常開付)                              |               | シングルサムターン錠                                    |                     | シングルサムターン錠                                    |             |                                         |    |
| 金物    | ステンス引棒, 自閉装置, ガイドローラー, 戸当り<br>ステンス沓摺, 他付属金物一式 |               | ステンス引棒, 自閉装置, ガイドローラー, 戸当り<br>ステンス沓摺, 他付属金物一式 |                     | ステンス引棒, 自閉装置, ガイドローラー, 戸当り<br>ステンス沓摺, 他付属金物一式 |             |                                         |    |
| 備考    |                                               |               |                                               |                     |                                               |             |                                         |    |
| 記号    | AD N1                                         | 新設            |                                               |                     |                                               |             | WW N1                                   | 新設 |
| 室名・数量 | 1階 風除室(外部側は外付) 2ヶ所                            |               |                                               |                     |                                               |             | 2階 会議室 1ヶ所                              |    |
| 形状    |                                               |               |                                               |                     |                                               |             |                                         |    |
| 型式    | 7&M製両引分けハガ-戸(自閉式)                             |               |                                               |                     |                                               |             | 木製引違い窓                                  |    |
| 見込    | 100                                           |               |                                               |                     |                                               |             | 枠:100, 扉:33                             |    |
| 仕上    | 7&Mシルバー                                       |               |                                               |                     |                                               |             | 枠:集成材+SOP塗り, 扉:スチール+SOP塗り               |    |
| 硝子    | 強化ガラス t=5                                     |               |                                               |                     |                                               |             | 強化ガラス t=4                               |    |
| 施錠    | シングルサムターン錠                                    |               |                                               |                     |                                               |             | ネジ締り錠                                   |    |
| 金物    | ステンス引棒, 自閉装置, ガイドローラー, 戸当り<br>ステンス沓摺, 他付属金物一式 |               |                                               |                     |                                               |             | 引手, 戸車, ステンスレール<br>他付属金物一式              |    |
| 備考    |                                               |               |                                               |                     |                                               |             |                                         |    |
| 記号    | WD N1                                         | 新設            | WD N2                                         | 新設                  | WD N3                                         | 新設          | WD N4                                   | 新設 |
| 室名・数量 | 2階 男子更衣室, 女子更衣室 2ヶ所                           |               | 2階 倉庫 1, 銃保管庫, 倉庫 2 3ヶ所                       |                     | 2階 会議室 1ヶ所                                    |             | 2階 射撃場 1ヶ所                              |    |
| 形状    |                                               |               |                                               |                     |                                               |             |                                         |    |
| 型式    | 木製片引きフラッシュ戸                                   |               | 木製片引きフラッシュ戸                                   |                     | 木製引違いフラッシュ戸                                   |             | 木製引違いフラッシュ戸                             |    |
| 見込    | 枠:100, 扉:40                                   |               | 枠:100, 扉:36                                   |                     | 枠:100, 扉:36                                   |             | 枠:100, 扉:36                             |    |
| 仕上    | 枠:集成材+SOP塗り, 扉:珪藻土化粧板 t=3                     |               | 枠:集成材+SOP塗り, 扉:珪藻土化粧板 t=3                     |                     | 枠:集成材+SOP塗り, 扉:珪藻土化粧板 t=3                     |             | 枠:集成材+SOP塗り, 扉:珪藻土化粧板 t=3               |    |
| 硝子    | 型板 t=4                                        |               | 型板 t=4                                        |                     | 型板 t=4                                        |             | 強化ガラス t=4                               |    |
| 施錠    | シングルサムターン錠                                    |               | シングルサムターン錠                                    |                     | シングルサムターン錠                                    |             | シングルサムターン錠                              |    |
| 金物    | レバーハンドル, ドアクロザー, 戸当り, 丁番<br>ステンス沓摺, 他付属金物一式   |               | ステンス引棒, 戸車, ステンスフラットレール, ソフトクロザー<br>他付属金物一式   |                     | 引手, 戸車, ステンスフラットレール, ソフトクロザー<br>他付属金物一式       |             | 引手, 戸車, ステンスフラットレール, ソフトクロザー<br>他付属金物一式 |    |
| 備考    |                                               |               |                                               |                     |                                               |             |                                         |    |

|             |     |                               |    |                      |      |         |
|-------------|-----|-------------------------------|----|----------------------|------|---------|
| 徳島県県土整備部営繕課 | 工事名 | R2 営繕 城西高等学校 徳・鮎喰 水理実習棟改修工事建築 |    |                      | 図面番号 | B-44    |
|             | 図名  | 新設 建具表                        | 縮尺 | A3 1/141<br>A2 1/100 | 作図年月 | 2020. 8 |


**株式会社 上設計**  
管理建築士 一級建築士 第232263号 上柁 重信  
 〒779-4101 徳島県美馬郡つるぎ町貞光字町45番地7  
 tel 0883-62-3955 fax 0883-62-3966

| 記号    | AD 1                                       | 撤去                                      | AD 2A                               | 撤去                                  | AD 2B                               | 撤去                                  | AD 3                                | 改造                                  | AD 4A                               | 加 <sup>ハ</sup> -工法改修                | AD 4B                               | 水理実習棟                               |
|-------|--------------------------------------------|-----------------------------------------|-------------------------------------|-------------------------------------|-------------------------------------|-------------------------------------|-------------------------------------|-------------------------------------|-------------------------------------|-------------------------------------|-------------------------------------|-------------------------------------|
| 室名・数量 | 1階 準備室 1ヶ所                                 | 1階 製図・測量実習室 1ヶ所                         | 1階 製図・測量実習室⇒射撃場 1ヶ所                 | 1階 製図・測量実習室⇒射撃場 1ヶ所                 | 1階 製図・測量実習室⇒射撃場 1ヶ所                 | 1階 製図・測量実習室⇒射撃場 1ヶ所                 | 1階 製図・測量実習室⇒射撃場 1ヶ所                 | 2階 廊下⇒射撃場 1ヶ所                       | 2階 廊下⇒射撃場 1ヶ所                       | 2階 廊下⇒廊下 1ヶ所                        | 2階 廊下⇒廊下 1ヶ所                        | 2階 廊下⇒廊下 1ヶ所                        |
| 形状    |                                            |                                         |                                     |                                     |                                     |                                     |                                     |                                     |                                     |                                     |                                     |                                     |
| 型式    | アルミ製FIX欄間付片開き戸                             | アルミ製引違い欄間付引違い戸                          | アルミ製引違い欄間付引違い戸                      | アルミ製引違い戸                            | アルミ製引違い中抜きフラッシュ戸                    | アルミ製引違いフラッシュ戸                       | アルミ製引違い中抜きフラッシュ戸                    | アルミ製引違い中抜きフラッシュ戸                    | アルミ製引違い中抜きフラッシュ戸                    | アルミ製引違い中抜きフラッシュ戸                    | アルミ製引違い中抜きフラッシュ戸                    | アルミ製引違い中抜きフラッシュ戸                    |
| 見込    | 70                                         | 70                                      | 70                                  | 70                                  | 70                                  | 70                                  | 70                                  | 70                                  | 70                                  | 70                                  | 70                                  | 70                                  |
| 仕上    | アルミシルバー                                    | アルミシルバー                                 | アルミシルバー                             | アルミシルバー                             | アルミシルバー                             | アルミシルバー                             | アルミシルバー                             | アルミシルバー                             | アルミシルバー                             | アルミシルバー                             | アルミシルバー                             | アルミシルバー                             |
| 硝子    | フロート t=3                                   | フロート t=3                                | フロート t=3                            | フロート t=3                            | フロート t=3                            | フロート t=3                            | フロート t=3                            | フロート t=3                            | フロート t=3                            | フロート t=3                            | フロート t=3                            | フロート t=3                            |
| 施錠    | シングルサムターン錠                                 | 引戸錠, クレセント                              | 引戸錠, クレセント                          | 引戸錠                                 | 引戸錠                                 | 引戸錠                                 | 引戸錠                                 | 引戸錠                                 | 引戸錠                                 | 引戸錠                                 | 引戸錠                                 | 引戸錠                                 |
| 金物    | 握玉, 丁番, ドアローザ, ステンレス沓摺<br>アングルヒース, 他付属金物一式 | 引手, 戸車, ステンレス沓摺<br>アングルヒース, 他付属金物一式     | 引手, 戸車, ステンレス沓摺<br>アングルヒース, 他付属金物一式 | 引手, 戸車, ステンレス沓摺<br>アングルヒース, 他付属金物一式 | 引手, 戸車, ステンレス沓摺<br>アングルヒース, 他付属金物一式 | 引手, 戸車, ステンレス沓摺<br>アングルヒース, 他付属金物一式 | 引手, 戸車, ステンレス沓摺<br>アングルヒース, 他付属金物一式 | 引手, 戸車, ステンレス沓摺<br>アングルヒース, 他付属金物一式 | 引手, 戸車, ステンレス沓摺<br>アングルヒース, 他付属金物一式 | 引手, 戸車, ステンレス沓摺<br>アングルヒース, 他付属金物一式 | 引手, 戸車, ステンレス沓摺<br>アングルヒース, 他付属金物一式 | 引手, 戸車, ステンレス沓摺<br>アングルヒース, 他付属金物一式 |
| 備考    | 額縁: 木製[撤去]                                 | 額縁: 木製[撤去]                              | 額縁: 木製[既存]+SOP塗替え                   | 額縁: 木製[既存]+SOP塗替え                   | 額縁: 木製[既存]+SOP塗替え                   | 額縁: 木製[既存]+SOP塗替え                   | 額縁: 木製[既存]+SOP塗替え                   | 額縁: 木製[既存]+SOP塗替え                   | 額縁: 木製[既存]+SOP塗替え                   | 額縁: 木製[既存]+SOP塗替え                   | 額縁: 木製[既存]+SOP塗替え                   | 額縁: 木製[既存]+SOP塗替え                   |
| 記号    | ADW 1                                      | 撤去                                      | ADW 2                               | 撤去                                  | AW 1A                               | 撤去                                  | AW 1B                               | 改造                                  | AW 2                                | 改造                                  | AW 3A                               | 改造                                  |
| 室名・数量 | 1階 準備室 1ヶ所                                 | 1階 製図・測量実習室⇒射撃場 1ヶ所                     | 1階 準備室 1ヶ所                          | 1階 製図・測量実習室⇒射撃場 2ヶ所                 | 2階 応用化学実験室⇒射撃場 2ヶ所                  | 2階 応用化学実験室⇒射撃場 2ヶ所                  | 2階 応用化学実験室⇒射撃場 2ヶ所                  | 2階 応用化学実験室⇒射撃場 1ヶ所                  | 2階 応用化学実験室⇒射撃場 1ヶ所                  | 2階 応用化学実験室⇒射撃場 1ヶ所                  | 2階 応用化学実験室⇒射撃場 1ヶ所                  | 2階 応用化学実験室⇒射撃場 1ヶ所                  |
| 形状    |                                            |                                         |                                     |                                     |                                     |                                     |                                     |                                     |                                     |                                     |                                     |                                     |
| 型式    | アルミ製2連引違い欄間付引違い戸                           | アルミ製2連引違い欄間付引違い戸                        | アルミ製2連引違い欄間付引違い窓                    | アルミ製2連引違い欄間付引違い窓                    | アルミ製2連引違い欄間付引違い窓                    | アルミ製2連引違い欄間付引違い窓                    | アルミ製2連引違い欄間付引違い窓                    | アルミ製2連引違い欄間付引違い窓                    | アルミ製2連引違い欄間付引違い窓                    | アルミ製2連引違い欄間付引違い窓                    | アルミ製2連引違い欄間付引違い窓                    | アルミ製2連引違い欄間付引違い窓                    |
| 見込    | 70                                         | 70                                      | 70                                  | 70                                  | 70                                  | 70                                  | 70                                  | 70                                  | 70                                  | 70                                  | 70                                  | 70                                  |
| 仕上    | アルミシルバー                                    | アルミシルバー                                 | アルミシルバー                             | アルミシルバー                             | アルミシルバー                             | アルミシルバー                             | アルミシルバー                             | アルミシルバー                             | アルミシルバー                             | アルミシルバー                             | アルミシルバー                             | アルミシルバー                             |
| 硝子    | フロート t=3                                   | フロート t=3                                | フロート t=3                            | フロート t=3                            | フロート t=3                            | フロート t=3                            | フロート t=3                            | フロート t=3                            | フロート t=3                            | フロート t=3                            | フロート t=3                            | フロート t=3                            |
| 施錠    | 引戸錠, クレセント                                 | 引戸錠, クレセント                              | クレセント                               | クレセント                               | クレセント                               | クレセント                               | クレセント                               | クレセント                               | クレセント                               | クレセント                               | クレセント                               | クレセント                               |
| 金物    | 引手, 戸車, 水切, ステンレス沓摺<br>アングルヒース, 他付属金物一式    | 引手, 戸車, 水切, ステンレス沓摺<br>アングルヒース, 他付属金物一式 | 戸車, 水切<br>アングルヒース, 他付属金物一式          | 戸車, 水切<br>アングルヒース, 他付属金物一式          | 戸車, 水切<br>アングルヒース, 他付属金物一式          | 戸車, 水切<br>アングルヒース, 他付属金物一式          | 戸車, 水切<br>アングルヒース, 他付属金物一式          | 戸車, 水切<br>アングルヒース, 他付属金物一式          | 戸車, 水切<br>アングルヒース, 他付属金物一式          | 戸車, 水切<br>アングルヒース, 他付属金物一式          | 戸車, 水切<br>アングルヒース, 他付属金物一式          | 戸車, 水切<br>アングルヒース, 他付属金物一式          |
| 備考    | 額縁: 木製[撤去]                                 | 額縁: 木製[既存]+SOP塗替え                       | 額縁: 木製[撤去]                          | 額縁: 木製[既存]+SOP塗替え                   | 額縁: 木製[既存]+SOP塗替え                   | 額縁: 木製[既存]+SOP塗替え                   | 額縁: 木製[既存]+SOP塗替え                   | 額縁: 木製[既存]+SOP塗替え                   | 額縁: 木製[既存]+SOP塗替え                   | 額縁: 木製[既存]+SOP塗替え                   | 額縁: 木製[既存]+SOP塗替え                   | 額縁: 木製[既存]+SOP塗替え                   |
| 記号    | AW 4                                       | 改造                                      | AW 5                                | 改造                                  | AW 6                                | 改造                                  | AW 7                                | 改造                                  | AW 21A                              | ガラスフィルム張り                           | AW 21B                              | 改造                                  |
| 室名・数量 | 2階 林業実験室⇒会議室 2ヶ所                           | 2階 準備室⇒会議室 1ヶ所                          | 2階 応用化学実験室⇒射撃場 1ヶ所                  | 2階 廊下⇒廊下, 射撃場 6ヶ所                   | 1階 製図・測量実習室, 準備室⇒射撃場 3ヶ所            | 1階 準備室⇒多目的トイレ, 銃保管庫 1ヶ所             | 1階 資材庫⇒男子更衣室, 女子更衣室 2ヶ所             | 1階 資材庫⇒男子更衣室, 女子更衣室 2ヶ所             | 1階 資材庫⇒男子更衣室, 女子更衣室 2ヶ所             | 1階 資材庫⇒男子更衣室, 女子更衣室 2ヶ所             | 1階 資材庫⇒男子更衣室, 女子更衣室 2ヶ所             | 1階 資材庫⇒男子更衣室, 女子更衣室 2ヶ所             |
| 形状    |                                            |                                         |                                     |                                     |                                     |                                     |                                     |                                     |                                     |                                     |                                     |                                     |
| 型式    | アルミ製引違い欄間付引違い窓                             | アルミ製引違い欄間付引違い窓                          | アルミ製引違い欄間付引違い窓                      | アルミ製2連引違い欄間付引違い窓                    | アルミ製2連引違い欄間付引違い窓                    | アルミ製2連引違い欄間付引違い窓                    | アルミ製2連引違い欄間付引違い窓                    | アルミ製2連引違い欄間付引違い窓                    | アルミ製2連引違い欄間付引違い窓                    | アルミ製2連引違い欄間付引違い窓                    | アルミ製2連引違い欄間付引違い窓                    | アルミ製2連引違い欄間付引違い窓                    |
| 見込    | 70                                         | 70                                      | 70                                  | 70                                  | 70                                  | 70                                  | 70                                  | 70                                  | 70                                  | 70                                  | 70                                  | 70                                  |
| 仕上    | アルミシルバー                                    | アルミシルバー                                 | アルミシルバー                             | アルミシルバー                             | アルミシルバー                             | アルミシルバー                             | アルミシルバー                             | アルミシルバー                             | アルミシルバー                             | アルミシルバー                             | アルミシルバー                             | アルミシルバー                             |
| 硝子    | フロート t=3                                   | フロート t=3                                | フロート t=3                            | フロート t=3                            | フロート t=3                            | フロート t=3                            | フロート t=3                            | フロート t=3                            | フロート t=3                            | フロート t=3                            | フロート t=3                            | フロート t=3                            |
| 施錠    | クレセント                                      | クレセント                                   | クレセント                               | クレセント                               | クレセント                               | クレセント                               | クレセント                               | クレセント                               | クレセント                               | クレセント                               | クレセント                               | クレセント                               |
| 金物    | 戸車, 水切<br>アングルヒース, 他付属金物一式                 | 戸車, 水切<br>アングルヒース, 他付属金物一式              | 戸車, 水切<br>アングルヒース, 他付属金物一式          | 戸車, 水切<br>アングルヒース, 他付属金物一式          | 戸車, 水切<br>アングルヒース, 他付属金物一式          | 戸車, 水切<br>アングルヒース, 他付属金物一式          | 戸車, 水切<br>アングルヒース, 他付属金物一式          | 戸車, 水切<br>アングルヒース, 他付属金物一式          | 戸車, 水切<br>アングルヒース, 他付属金物一式          | 戸車, 水切<br>アングルヒース, 他付属金物一式          | 戸車, 水切<br>アングルヒース, 他付属金物一式          | 戸車, 水切<br>アングルヒース, 他付属金物一式          |
| 備考    | 額縁: 木製[既存]+SOP塗替え                          | 額縁: 木製[既存]+SOP塗替え                       | 額縁: 木製[既存]+SOP塗替え                   | 額縁: 木製[既存]+SOP塗替え                   | 額縁: 木製[既存]+SOP塗替え                   | 額縁: 木製[既存]+SOP塗替え                   | 額縁: 木製[既存]+SOP塗替え                   | 額縁: 木製[既存]+SOP塗替え                   | 額縁: 木製[既存]+SOP塗替え                   | 額縁: 木製[既存]+SOP塗替え, 目隠しフィルム張り        | 額縁: 木製[既存]+SOP塗替え                   | 額縁: 木製+SOP塗り                        |
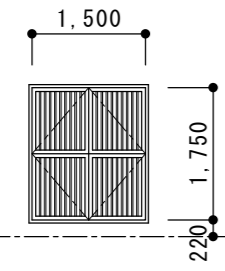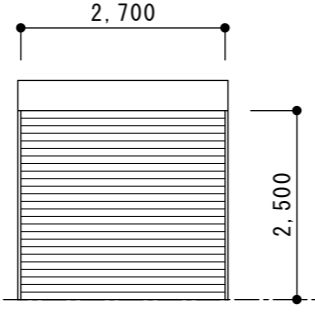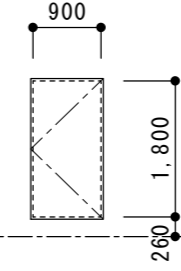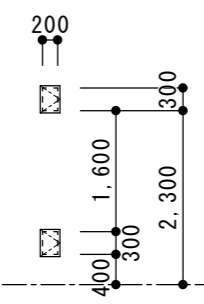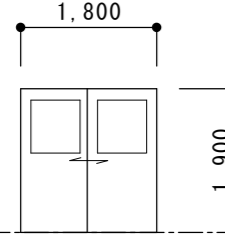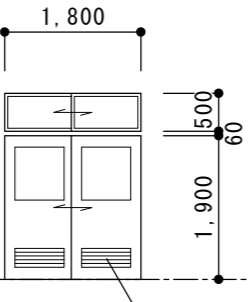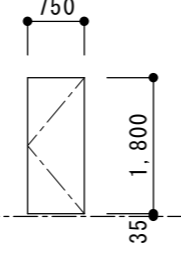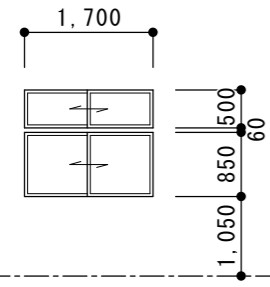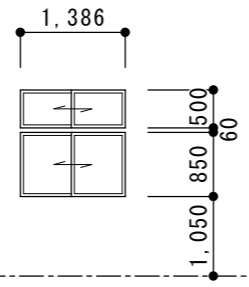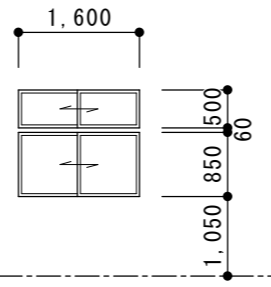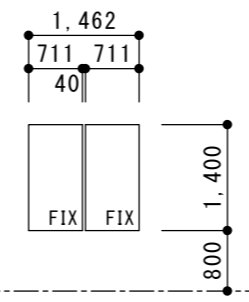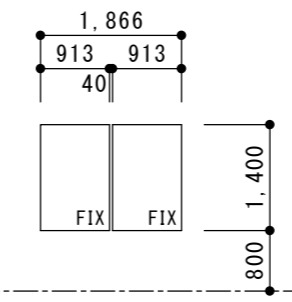
| 記号    | SD<br>1                                                                             | SS<br>21                                                                            | DD<br>1                                                                               | DD<br>2                                                                               | 水理実習棟                                                                                 |
|-------|-------------------------------------------------------------------------------------|-------------------------------------------------------------------------------------|---------------------------------------------------------------------------------------|---------------------------------------------------------------------------------------|---------------------------------------------------------------------------------------|
| 室名・数量 | 1階 プラント庫⇒ﾌﾟﾗﾝﾄ庫 1ヶ所                                                                 | 1階 資材庫 1ヶ所                                                                          | 2階 培養室 1ヶ所                                                                            | 2階 培養室 6ヶ所                                                                            |                                                                                       |
| 形状    |    |  |    |    |                                                                                       |
| 型式    | 鋼製両開き格子戸                                                                            | 鋼製軽量パナシヤッター                                                                         | 片開きｼﾞﾏｲﾝｼﾞﾝ式断熱扉                                                                       | 片開きｼﾞﾏｲﾝｼﾞﾝ式断熱窓                                                                       |                                                                                       |
| 見込    | 50                                                                                  |                                                                                     | 50                                                                                    | 50                                                                                    |                                                                                       |
| 仕上    | L-50×50×6 OP塗り                                                                      | ｶｰ鋼板                                                                                | 合板 t=5.5+ｽﾃﾝﾚｽ板 t=0.8張り(内部ｸﾚｯﾄﾝﾌｫｰﾑ発泡)                                                | 合板 t=5.5+ｽﾃﾝﾚｽ板 t=0.8張り(内部ｸﾚｯﾄﾝﾌｫｰﾑ発泡)                                                |                                                                                       |
| 硝子    |                                                                                     |                                                                                     |                                                                                       |                                                                                       |                                                                                       |
| 施錠    | 南京錠                                                                                 | ｼﾘﾝｸﾞ錠                                                                              |                                                                                       |                                                                                       |                                                                                       |
| 金物    | ｶｽｷ, 丁番<br>他付属金物一式                                                                  | ｼﾔｯﾀｰｰｰｽ, ﾚｰﾙ, ﾙｽﾞｰﾙ枠<br>他付属金物一式                                                    | 断熱扉用ﾊﾝﾄﾞﾙ, 押棒, 丁番<br>他付属金物一式                                                          | 断熱扉用ﾐﾆﾗｯﾁﾊﾝﾄﾞﾙ, 丁番<br>他付属金物一式                                                         |                                                                                       |
| 備考    |                                                                                     |                                                                                     |                                                                                       |                                                                                       |                                                                                       |
| 記号    | WD<br>1                                                                             | WD<br>2                                                                             | WD<br>3                                                                               |                                                                                       |                                                                                       |
| 室名・数量 | 1階 製図・測量実習室 3ヶ所<br>2階 応用化学実験室, 林業実験室                                                | 2階 応用化学実験室, 準備室, 林業実験室 5ヶ所                                                          | 2階 接種室 1ヶ所                                                                            |                                                                                       |                                                                                       |
| 形状    |   |   |   |                                                                                       |                                                                                       |
| 型式    | 木製引違い中抜きﾌﾗｯｼｬ戸                                                                      | 木製引違い欄間付引違い中抜きﾌﾗｯｼｬ戸                                                                | 木製片開きﾌﾗｯｼｬ戸                                                                           |                                                                                       |                                                                                       |
| 見込    | 36                                                                                  | 36, 欄間:33                                                                           | 50                                                                                    |                                                                                       |                                                                                       |
| 仕上    | 合板 t=4+OP塗り                                                                         | 合板 t=4+OP塗り, 欄間:ｽﾌﾟﾙｰｽ+OP塗り                                                         | 合板 t=6+OP塗り                                                                           |                                                                                       |                                                                                       |
| 硝子    | ﾌﾟｰﾄ t=3                                                                            | ｽﾘｶﾞﾗｽ t=3, 欄間:ﾌﾟｰﾄ t=3                                                             |                                                                                       |                                                                                       |                                                                                       |
| 施錠    | 引戸錠                                                                                 | 引戸錠, ｷﾞﾝｼﾞ錠                                                                         |                                                                                       |                                                                                       |                                                                                       |
| 金物    | 引手, 戸車<br>他付属金物一式                                                                   | 引手, 戸車<br>他付属金物一式                                                                   | 防音扉用ﾛｯｸﾊﾝﾄﾞﾙ, 重量扉用丁番<br>他付属金物一式                                                       |                                                                                       |                                                                                       |
| 備考    |                                                                                     |                                                                                     |                                                                                       |                                                                                       |                                                                                       |
| 記号    | WW<br>10                                                                            | WW<br>11                                                                            | WW<br>11                                                                              | WW<br>12                                                                              | WW<br>14                                                                              |
| 室名・数量 | 2階 応用化学実験室 4ヶ所                                                                      | 2階 準備室 2ヶ所                                                                          | 2階 林業実験室 3ヶ所                                                                          | 2階 接種室 1ヶ所                                                                            | 2階 接種室 1ヶ所                                                                            |
| 形状    |  |  |  |  |  |
| 型式    | 木製引違い欄間付引違い窓                                                                        | 木製引違い欄間付引違い窓                                                                        | 木製引違い欄間付引違い窓                                                                          | 木製FIX窓                                                                                | 木製FIX窓                                                                                |
| 見込    | 33                                                                                  | 33                                                                                  | 33                                                                                    |                                                                                       |                                                                                       |
| 仕上    | ｽﾌﾟﾙｰｽ+OP塗り                                                                         | ｽﾌﾟﾙｰｽ+OP塗り                                                                         | ｽﾌﾟﾙｰｽ+OP塗り                                                                           |                                                                                       |                                                                                       |
| 硝子    | ｽﾘｶﾞﾗｽ t=3, 欄間:ﾌﾟｰﾄ t=3                                                             | ｽﾘｶﾞﾗｽ t=3, 欄間:ﾌﾟｰﾄ t=3                                                             | ｽﾘｶﾞﾗｽ t=3, 欄間:ﾌﾟｰﾄ t=3                                                               | ﾌﾟｰﾄ t=5                                                                              | ﾌﾟｰﾄ t=5                                                                              |
| 施錠    | ｷﾞﾝｼﾞ錠                                                                              | ｷﾞﾝｼﾞ錠                                                                              | ｷﾞﾝｼﾞ錠                                                                                |                                                                                       |                                                                                       |
| 金物    | 戸車, 引手, 真鍮ﾚｰﾙ<br>他付属金物一式                                                            | 戸車, 引手, 真鍮ﾚｰﾙ<br>他付属金物一式                                                            | 戸車, 引手, 真鍮ﾚｰﾙ<br>他付属金物一式                                                              |                                                                                       |                                                                                       |
| 備考    |                                                                                     |                                                                                     |                                                                                       |                                                                                       |                                                                                       |

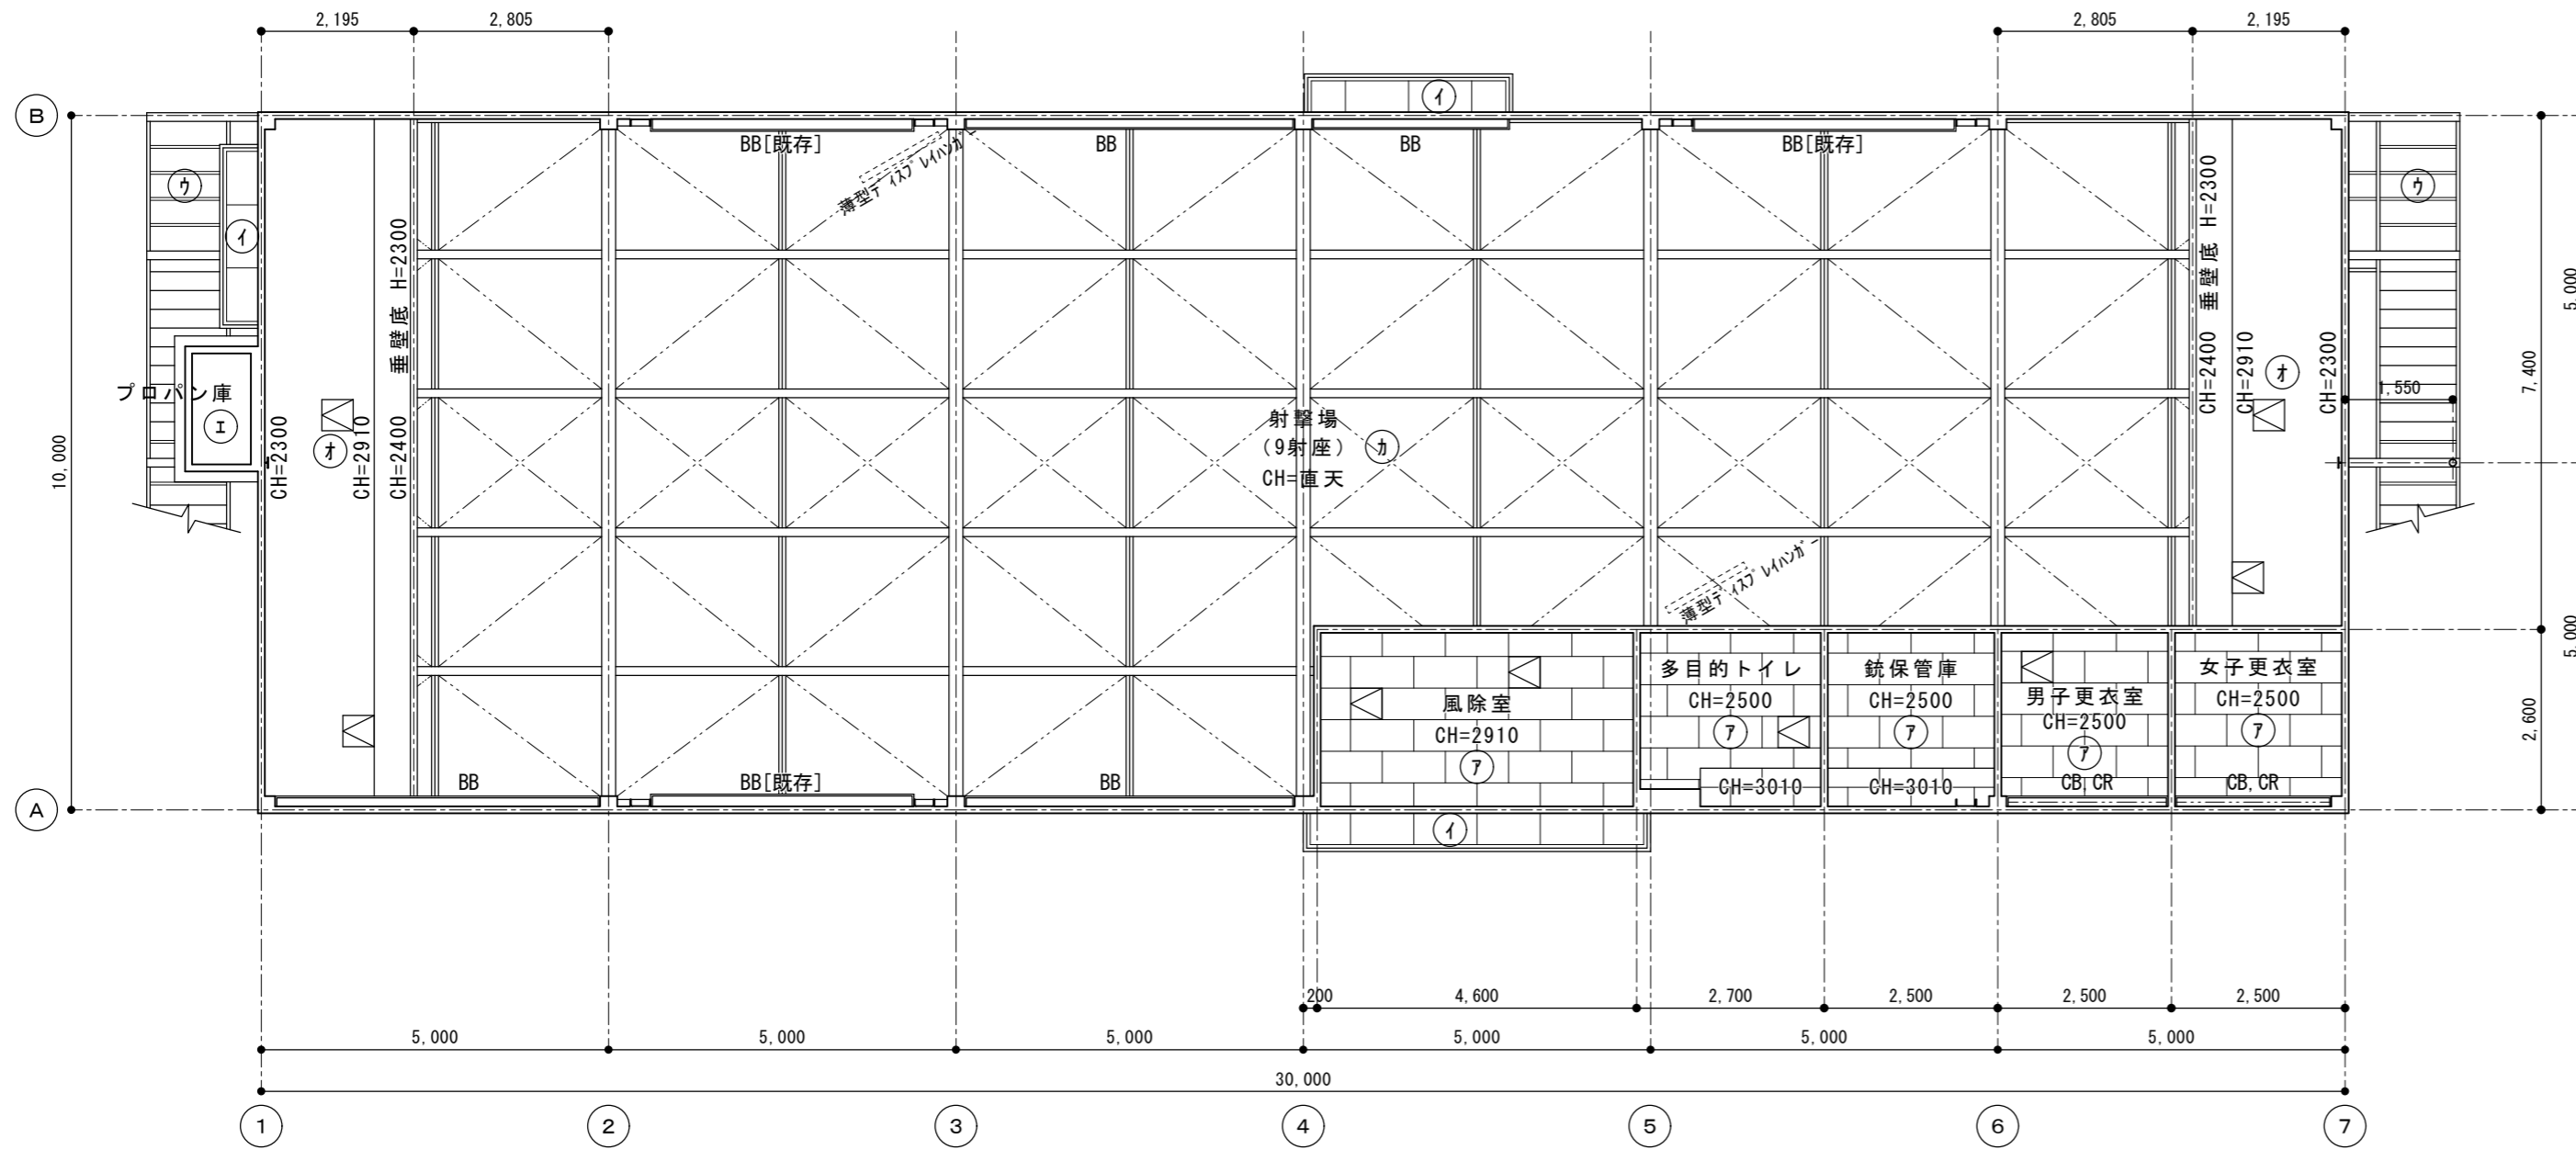


1階平面図 S=1/100

| 天井仕上表 |                         |
|-------|-------------------------|
| 7     | GB-D t=9.5              |
| イ     | フレキシブルボード t=4[既存]+EP塗替え |
| ウ     | 鉄骨階段鉄部[既存]+DP塗替え        |
| エ     | 大波スレート現し[既存]            |
| オ     | FK t=6+EP塗り             |
| カ     | 鉄骨[既存]+SOP塗替え           |
| キ     | 折板表現し[既存]               |

◻ 天井点検口を示す (1階 8ヶ所)  
 詳細な位置は打合せにより決定とする

改修後

改修前

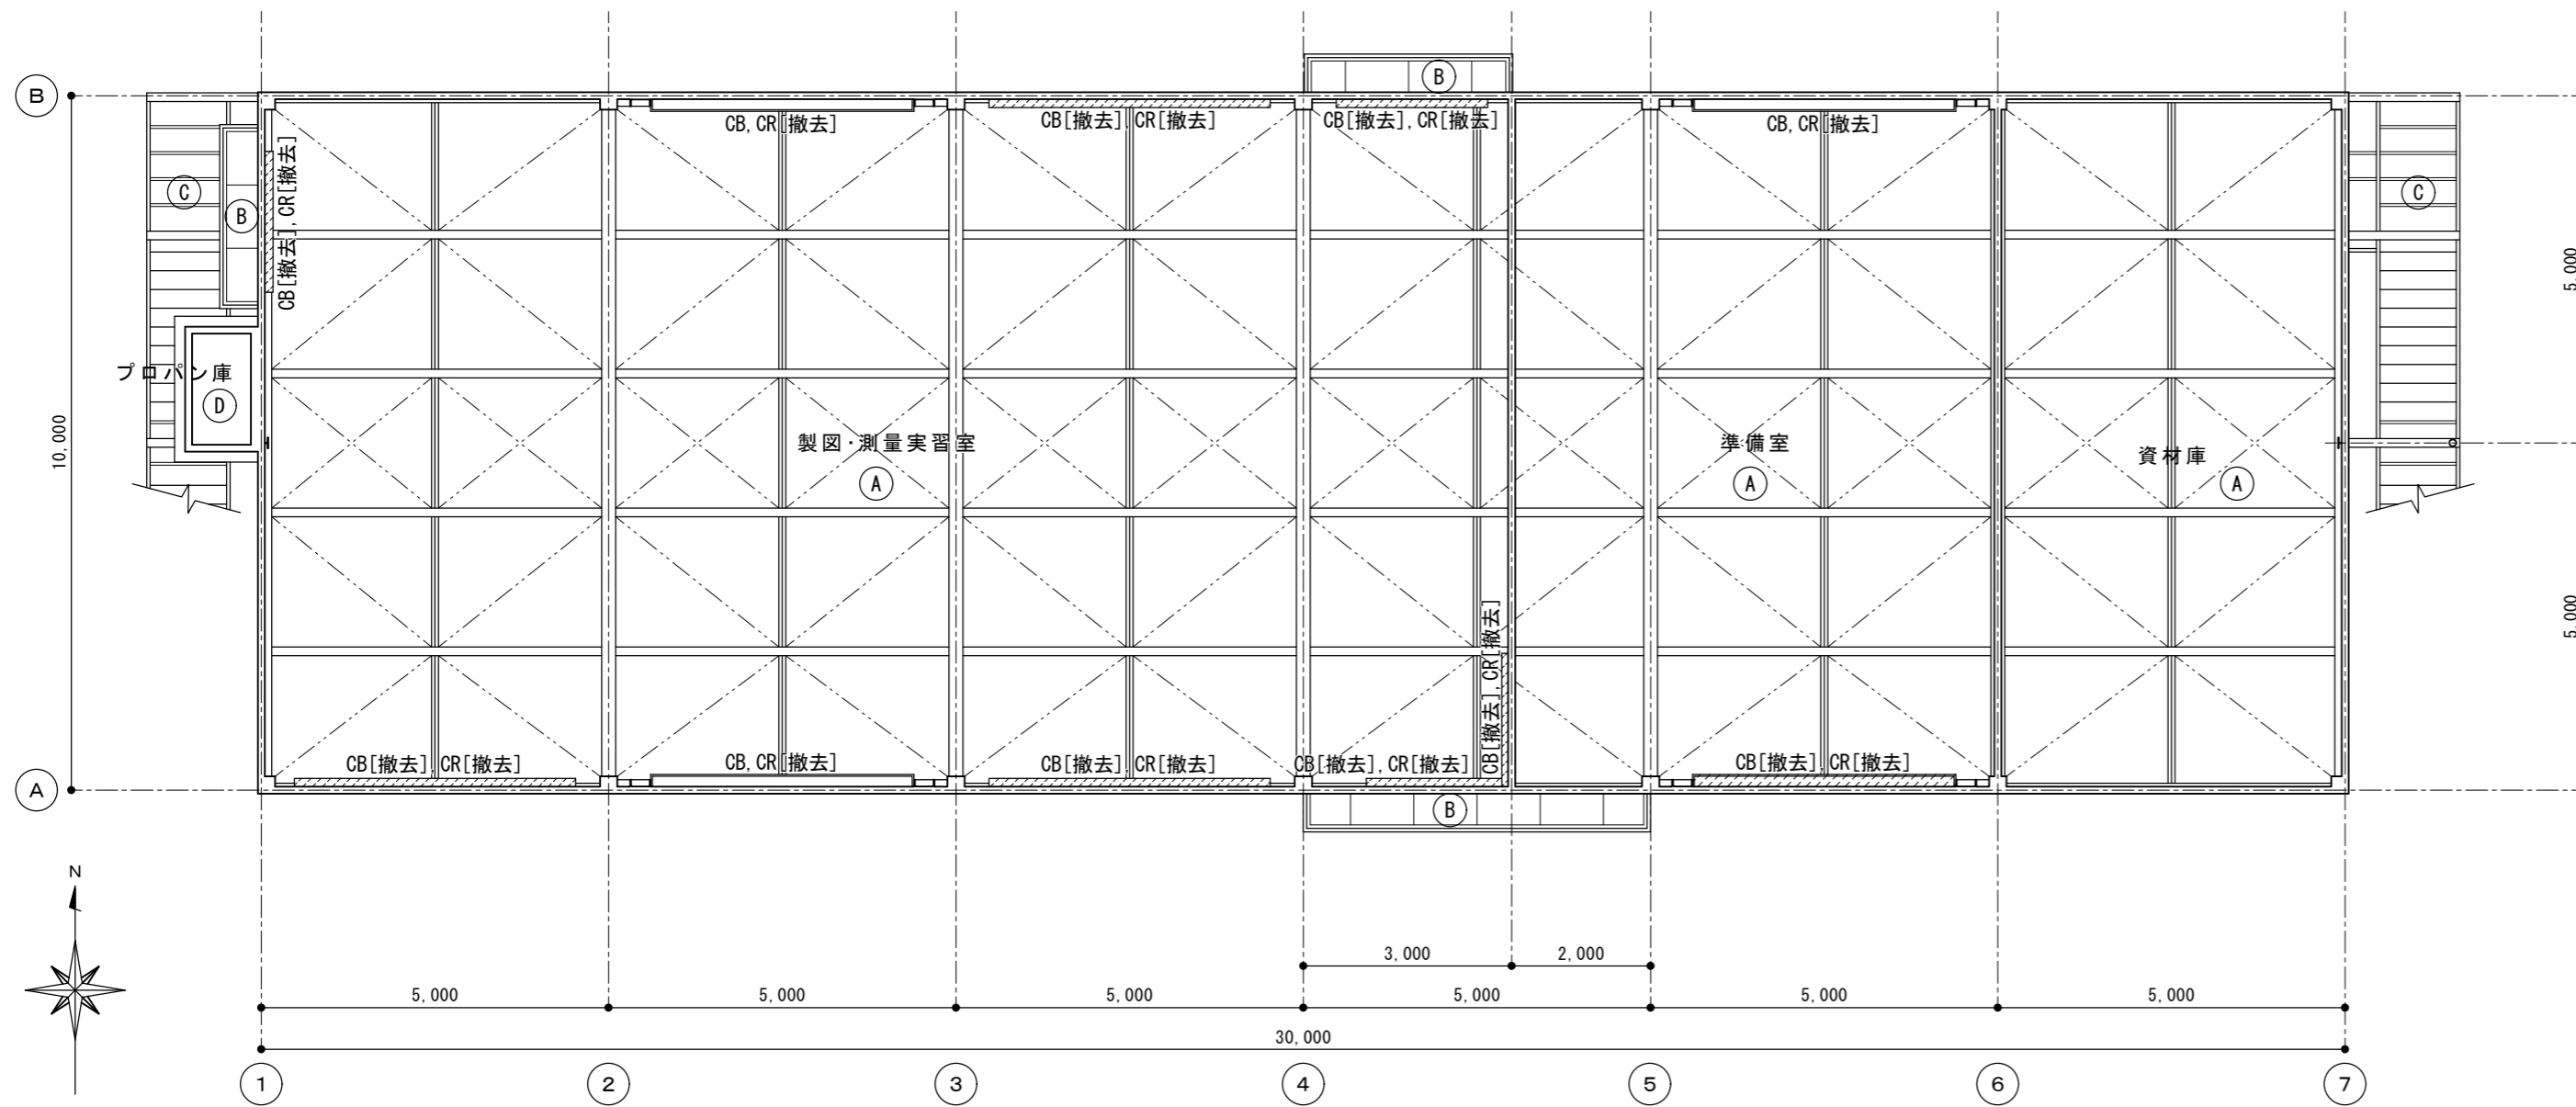


1階天井伏図 S=1/100

| 天井仕上表 |                            |
|-------|----------------------------|
| A     | 鉄骨下地現し+OP塗り                |
| B     | フレキシブルボード t=4+VP塗り         |
| C     | 鉄骨階段鉄部+OP塗り                |
| D     | 大波スレート現し                   |
| E     | GB-D t=9                   |
| F     | 合板 t=4+硬質ウレタンフォーム現場発泡 t=50 |
| G     | 石綿ケイカル板 t=6+VP塗り           |
| H     | 折板表現し                      |

凡例  
 撤去範囲を示す  
 かが切を示す



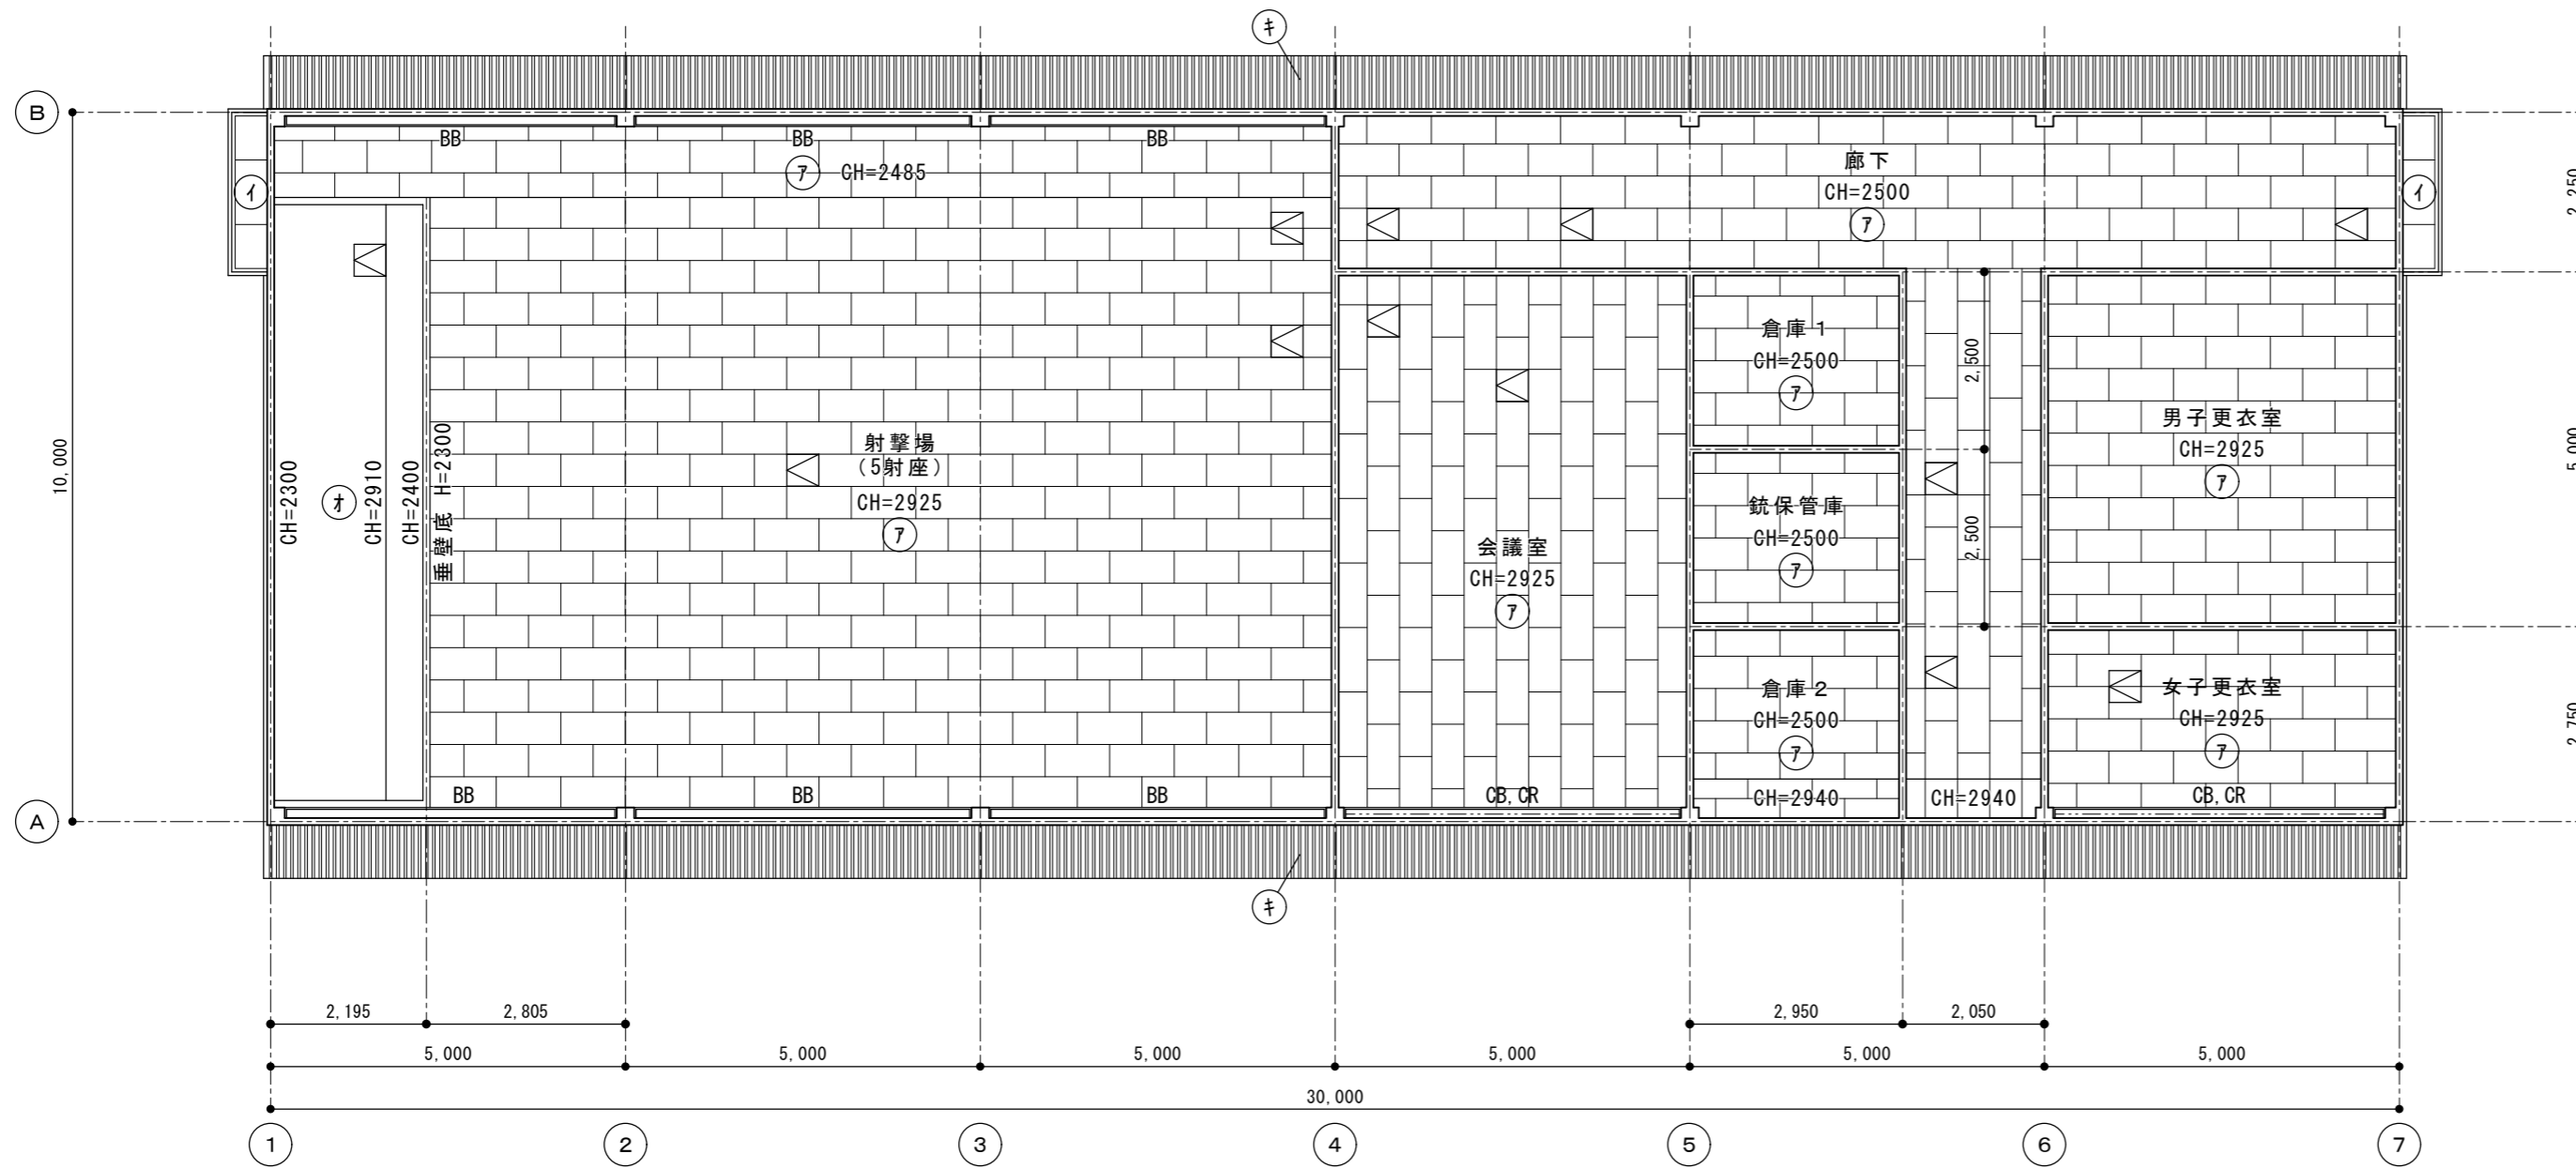


2階平面図 S=1/100

| 天井仕上表 |                         |
|-------|-------------------------|
| 7     | GB-D t=9.5              |
| イ     | フレキシブルボード t=4[既存]+EP塗替え |
| ウ     | 鉄骨階段鉄部[既存]+DP塗替え        |
| エ     | 大波スレート現し[既存]            |
| オ     | FK t=6+EP塗り             |
| カ     | 鉄骨[既存]+SOP塗替え           |
| キ     | 折板表現し[既存]               |

◁ 天井点検口を示す(2階 12ヶ所)  
 詳細な位置は打合せにより決定とする

改修後

改修前


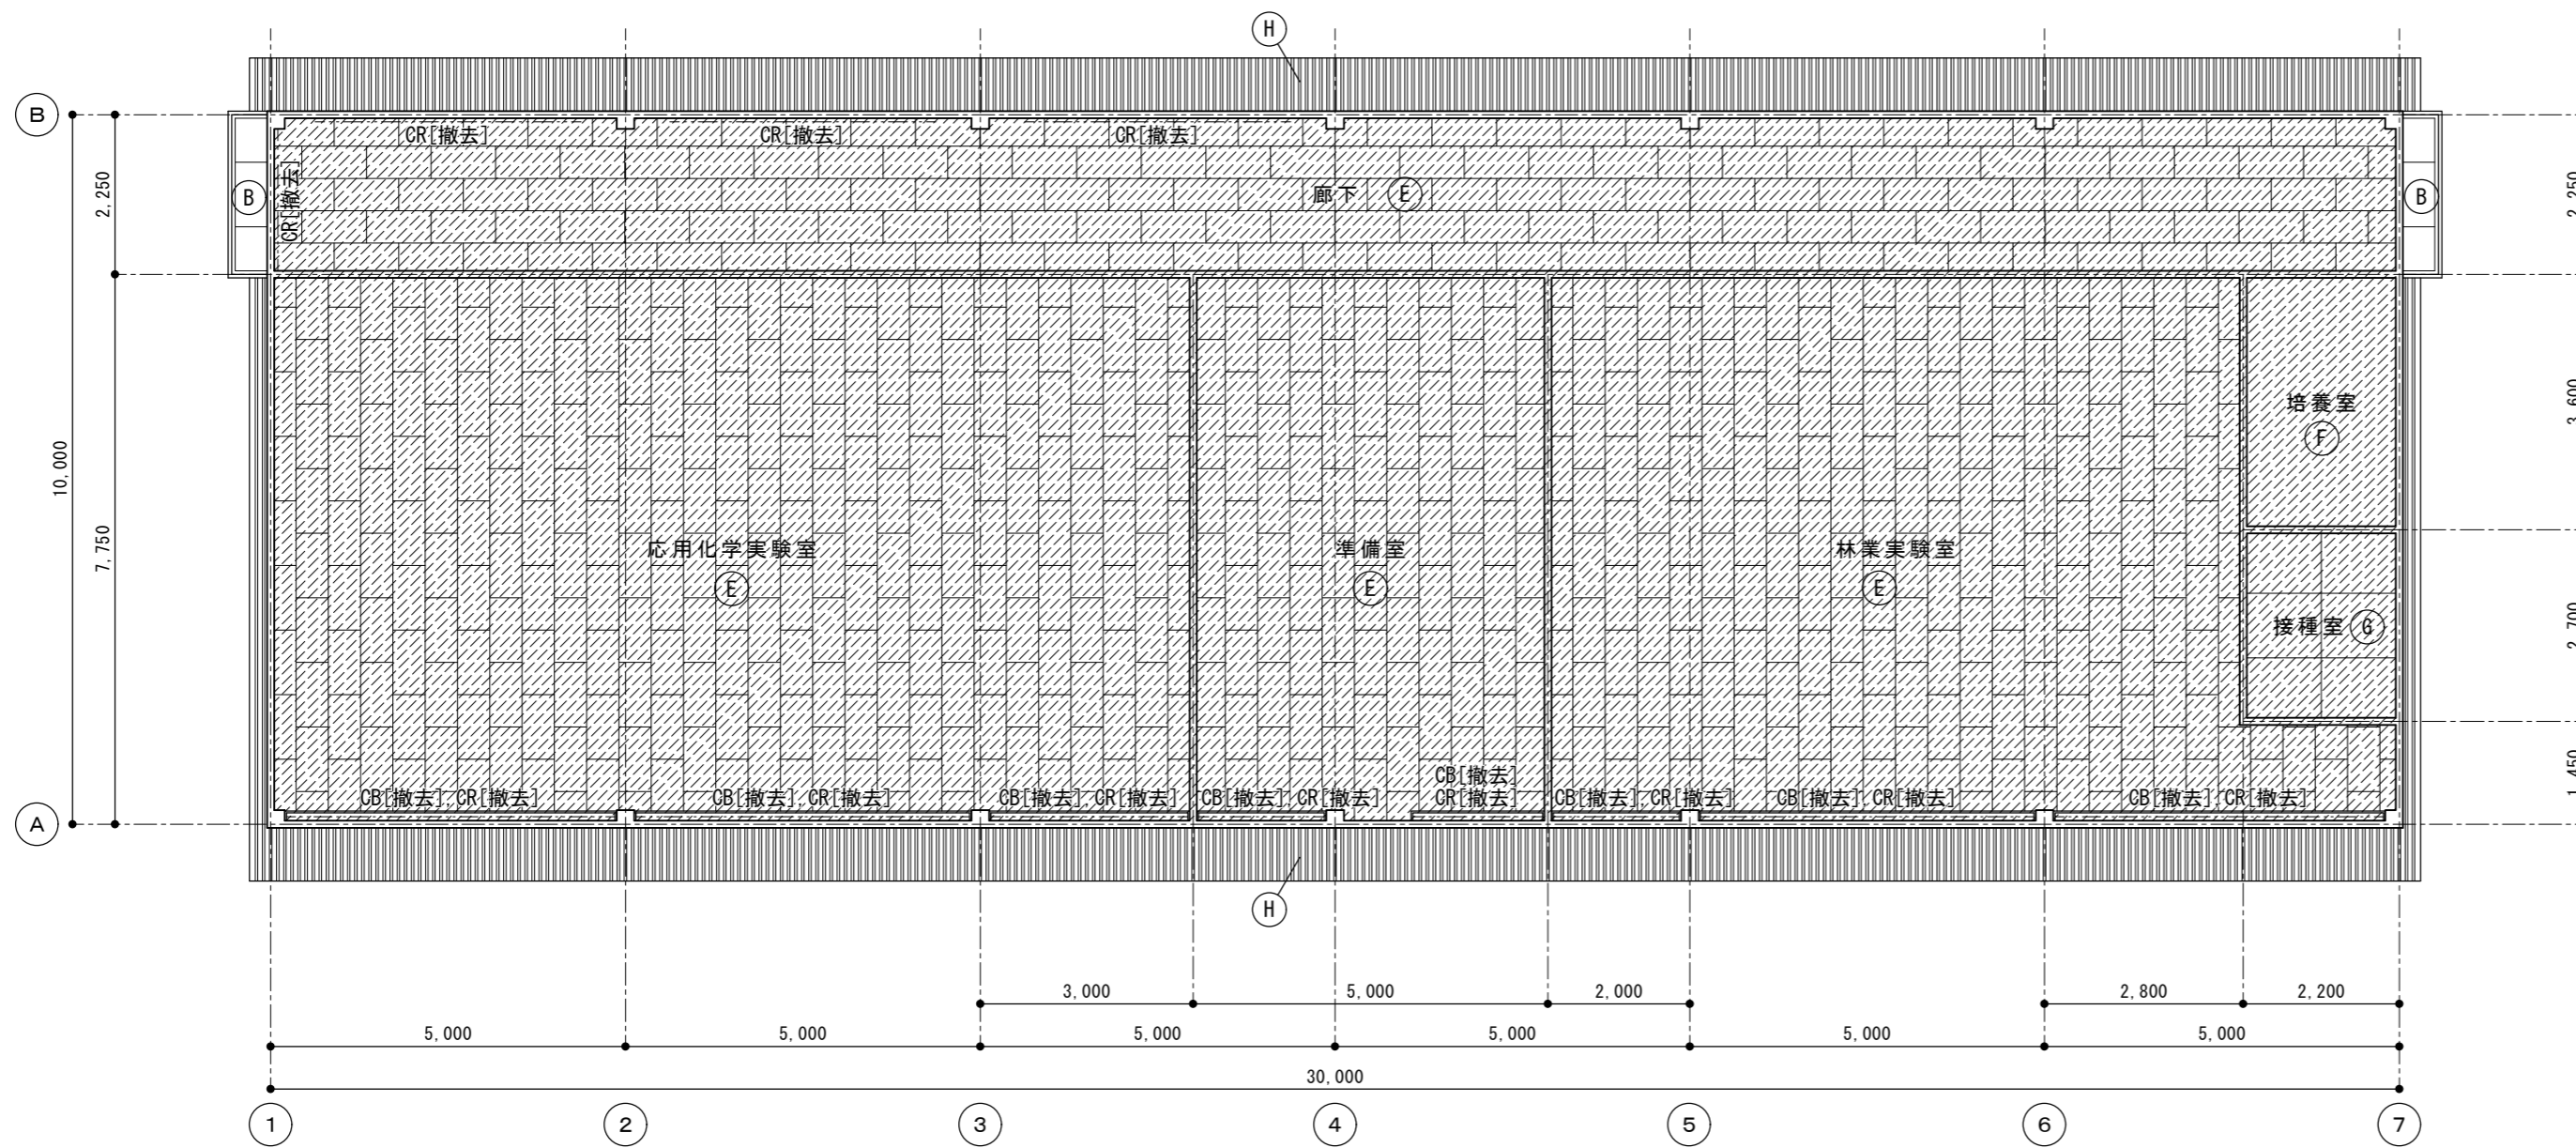


2階平面図 S=1/100

| 天井仕上表 |                            |
|-------|----------------------------|
| A     | 鉄骨下地現し+OP塗り                |
| B     | フレキシブルボード t=4+VP塗り         |
| C     | 鉄骨階段鉄部+OP塗り                |
| D     | 大波スレート現し                   |
| E     | GB-D t=9                   |
| F     | 合板 t=4+硬質ウレタンフォーム現場発泡 t=50 |
| G     | 石綿ケイカル板 t=6+VP塗り           |
| H     | 折板表現し                      |

凡例  
 撤去範囲を示す  
 かつ切を示す



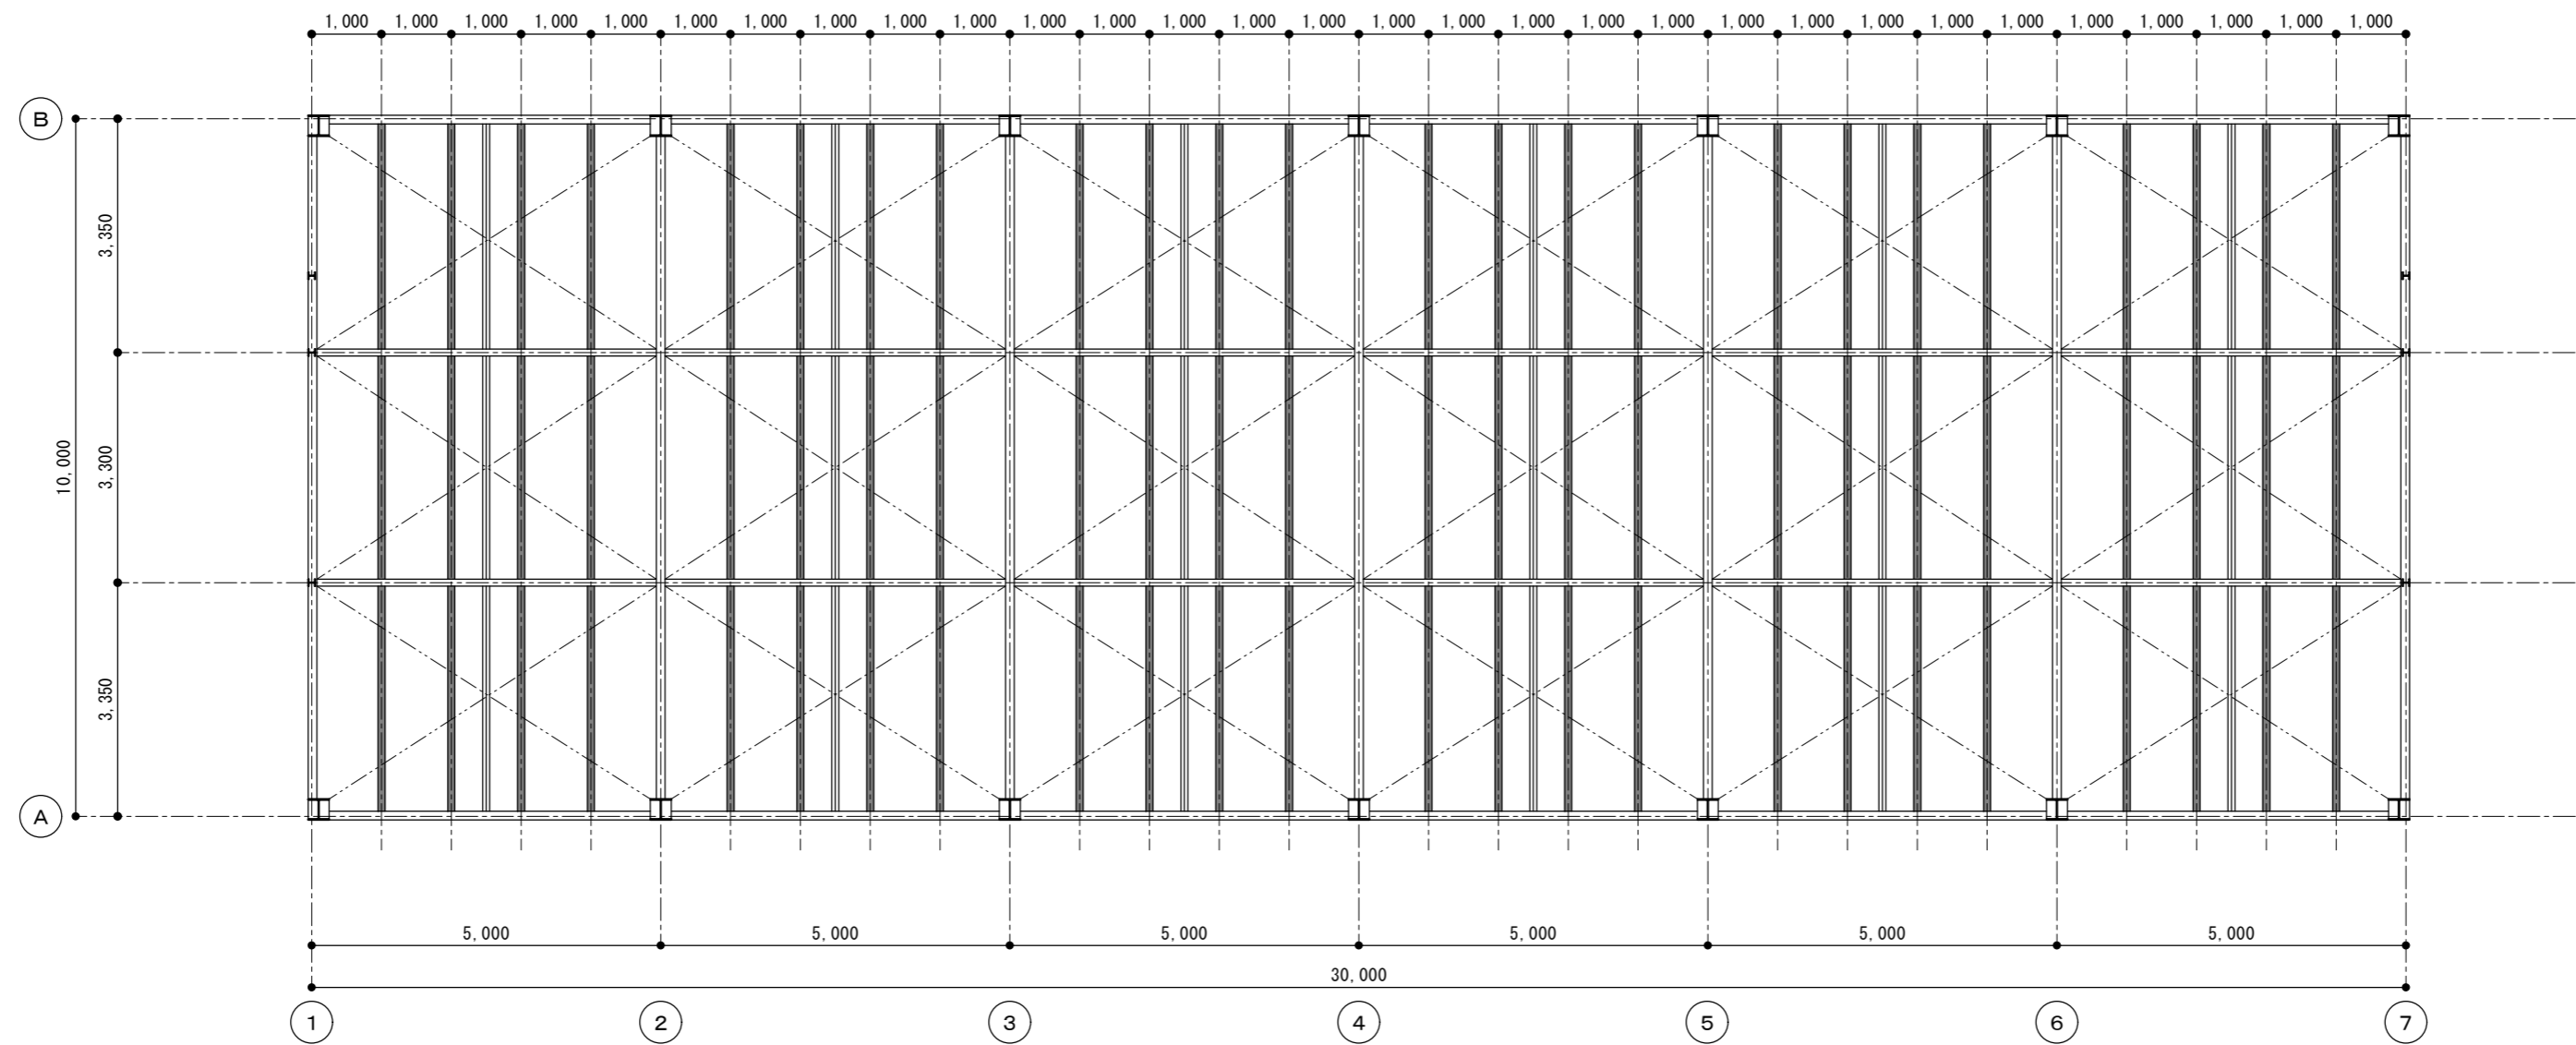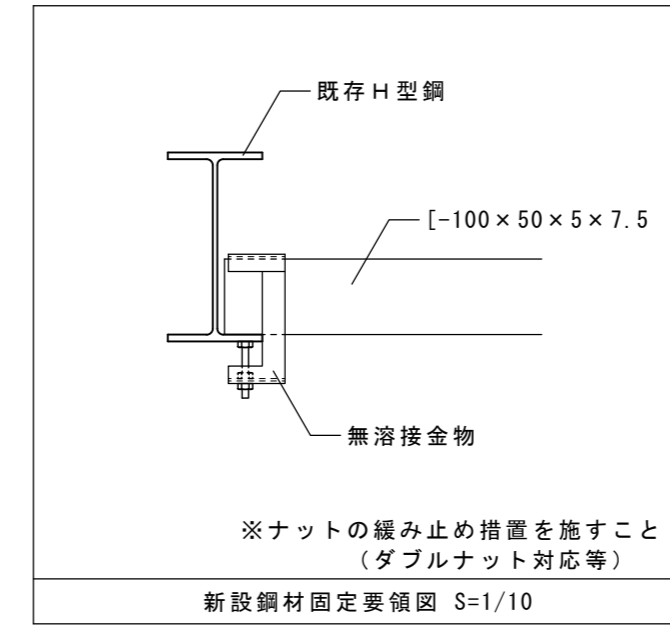


2階天井裏鉄骨下地伏図 S=1/100


凡例

— 新設鋼材 [-100×50×5×7.5] を示す  
 - - - 既存H形鋼に無溶接金物で固定すること

|             |     |                               |    |   |      |        |
|-------------|-----|-------------------------------|----|---|------|--------|
| 徳島県県土整備部営繕課 | 工事名 | R2 営繕 城西高等学校 徳・鮎喰 水理実習棟改修工事建築 |    |   | 図面番号 | B-49   |
|             | 図名  | 天井裏鉄骨下地伏図                     | 縮尺 | A3 1/141<br>A2 1/100   | 作図年月 | 2020.8 |
|             |     |                               |    | 株式会社 上設計 <small>かみ</small><br>管理建築士 一級建築士 第232263号 上柿 重信<br>〒779-4101 徳島県美馬郡つるぎ町貞光字町45番地7<br>tel 0883-62-3955 fax 0883-62-3966 |      |        |

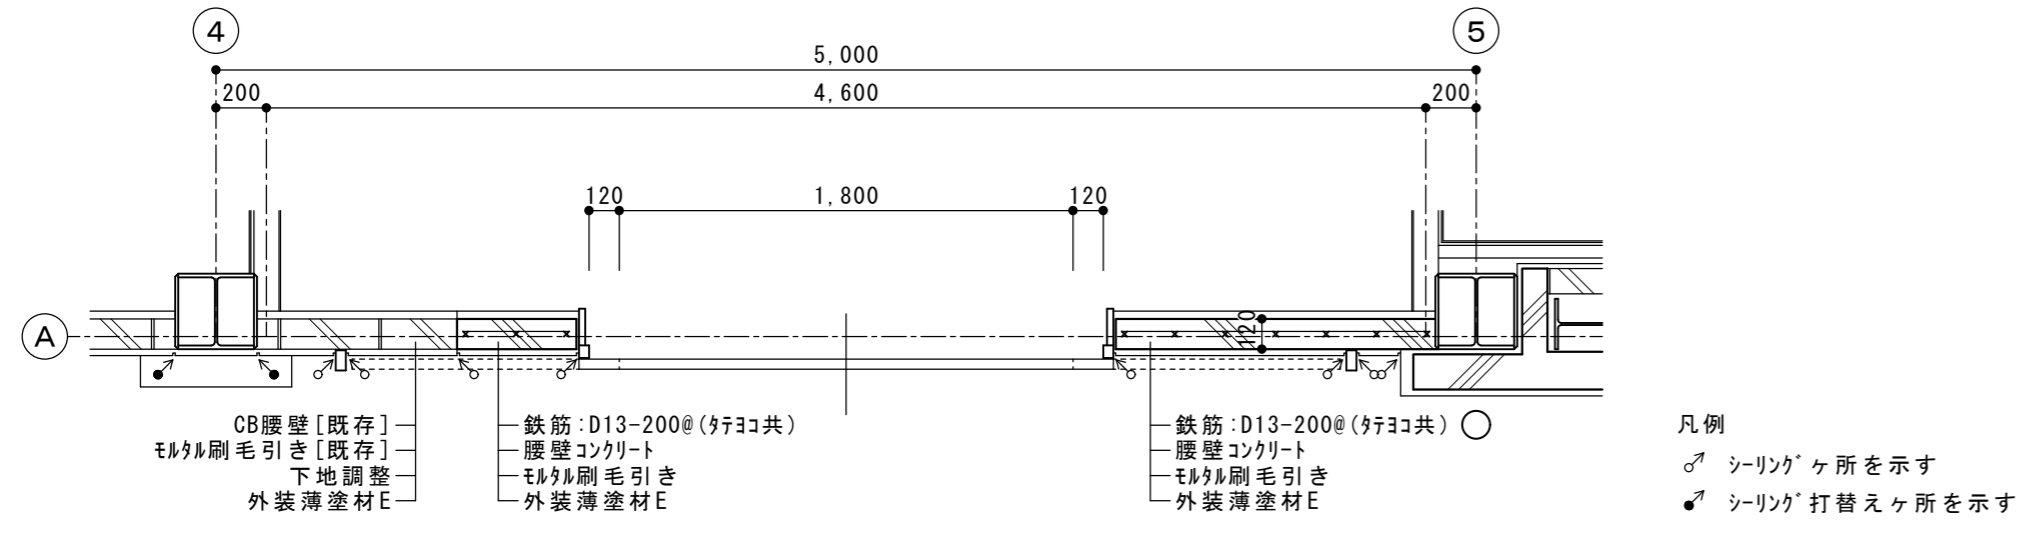


風除室入口詳細図 S=1/30

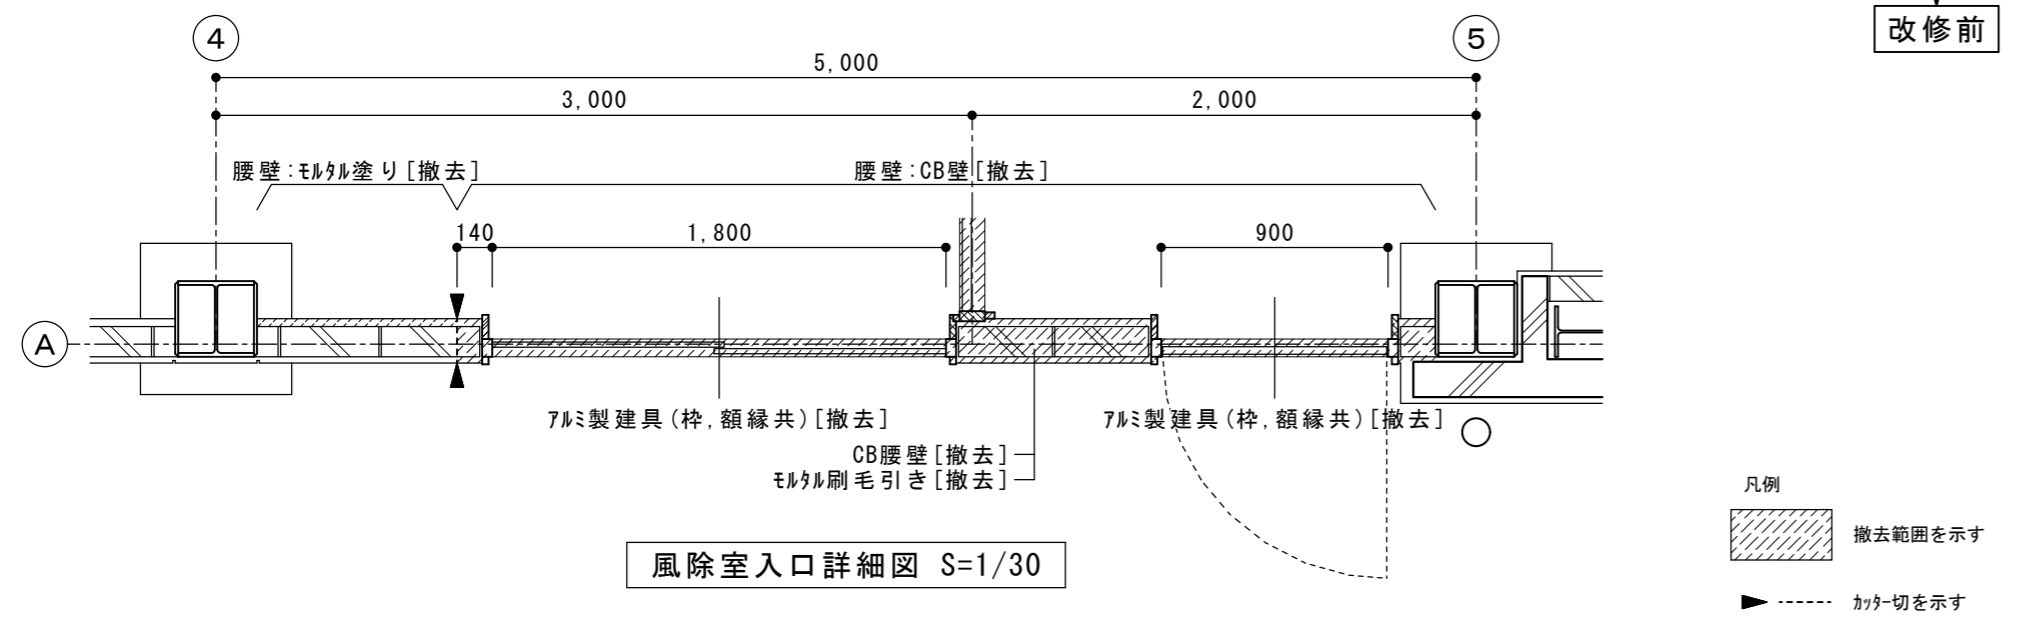

風除室入口詳細図 S=1/30


凡例  
 ♂ シーリングヶ所を示す  
 ♀ シーリング打替えヶ所を示す

凡例  
 [斜線] 撤去範囲を示す  
 ▲ カッター切を示す

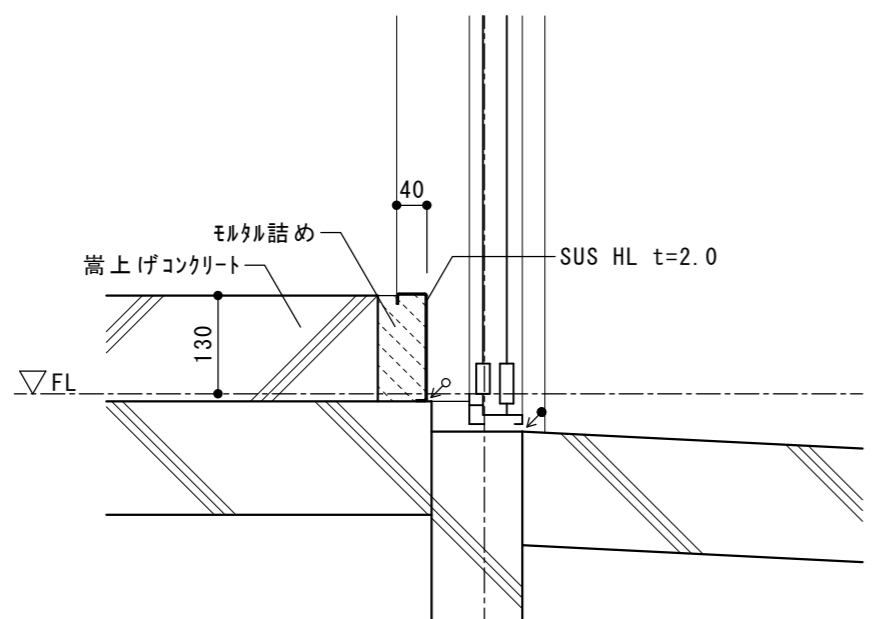


既設掃出し窓部 上框詳細図 S=1/10


SUS製手洗いシンク (参考図)

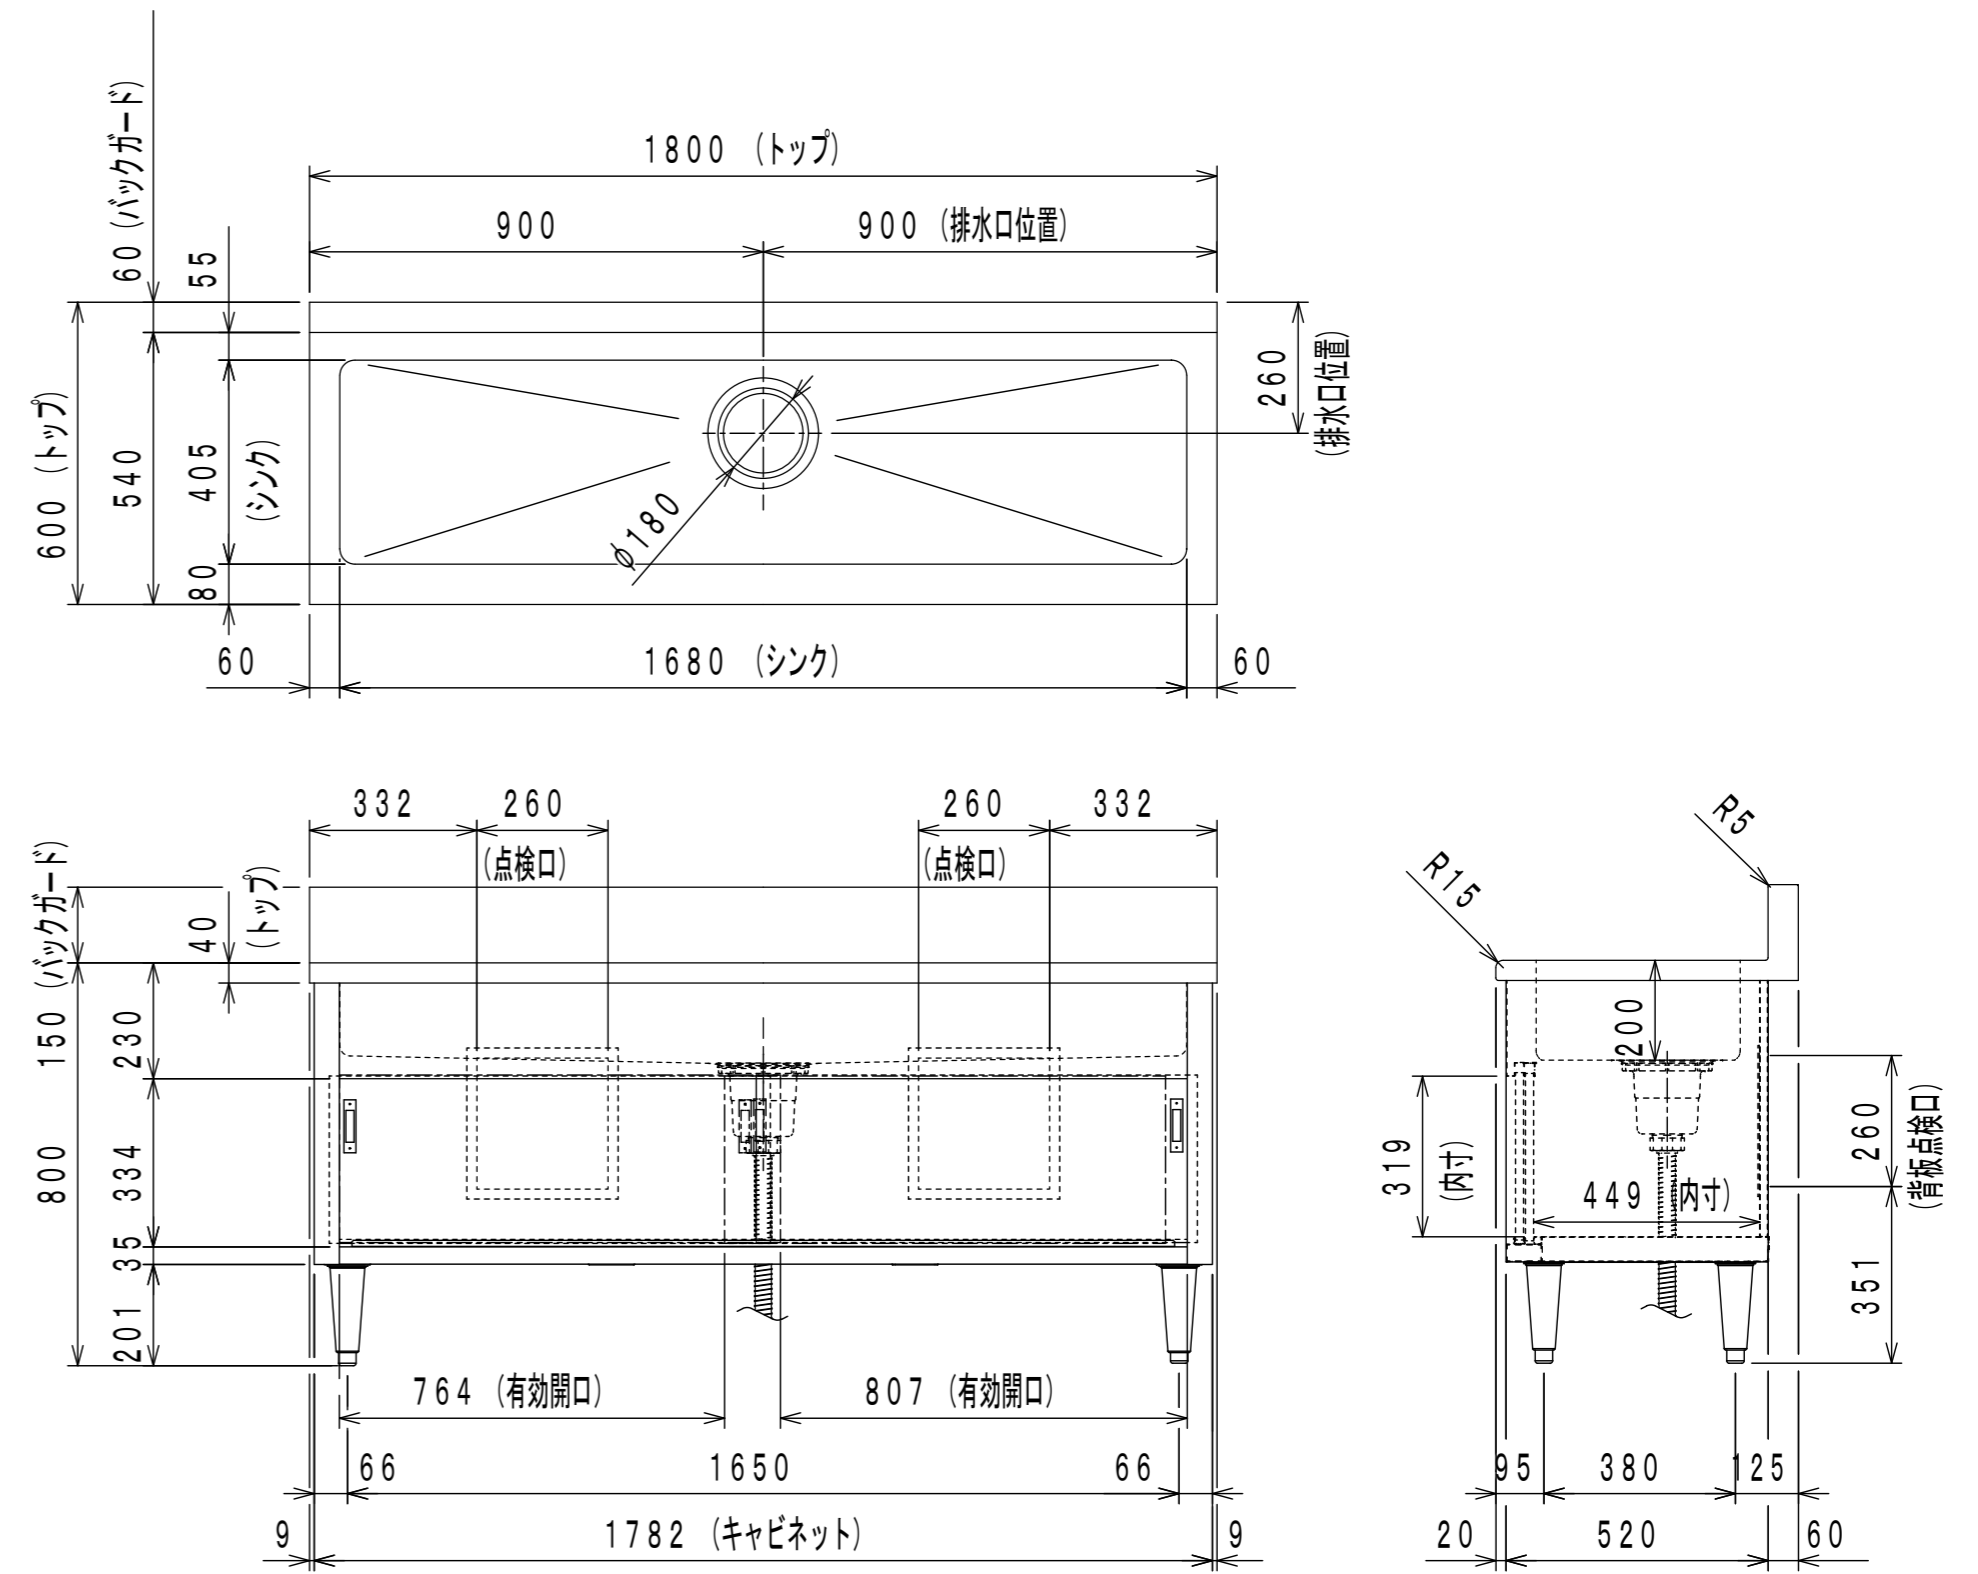


| 名称     | 仕様                                           |
|--------|----------------------------------------------|
| 上板     | SUS430 t1.0 No. 4仕上げ                         |
| シンク    | SUS430 t1.0 No. 4仕上げ                         |
| キャビネット | SUS430 t0.7 No. 4仕上げ                         |
| 引き違い戸  | 本体: SUS430 t0.7 No. 4仕上げ<br>取手: SUS304       |
| アジャスト脚 | アジャスト部: SUS304 調整幅-5~+30mm<br>本体カバー部: SUS304 |
| 排水金具   | 大型排水トラップ 40A (浅型ゴミカゴ付)                       |

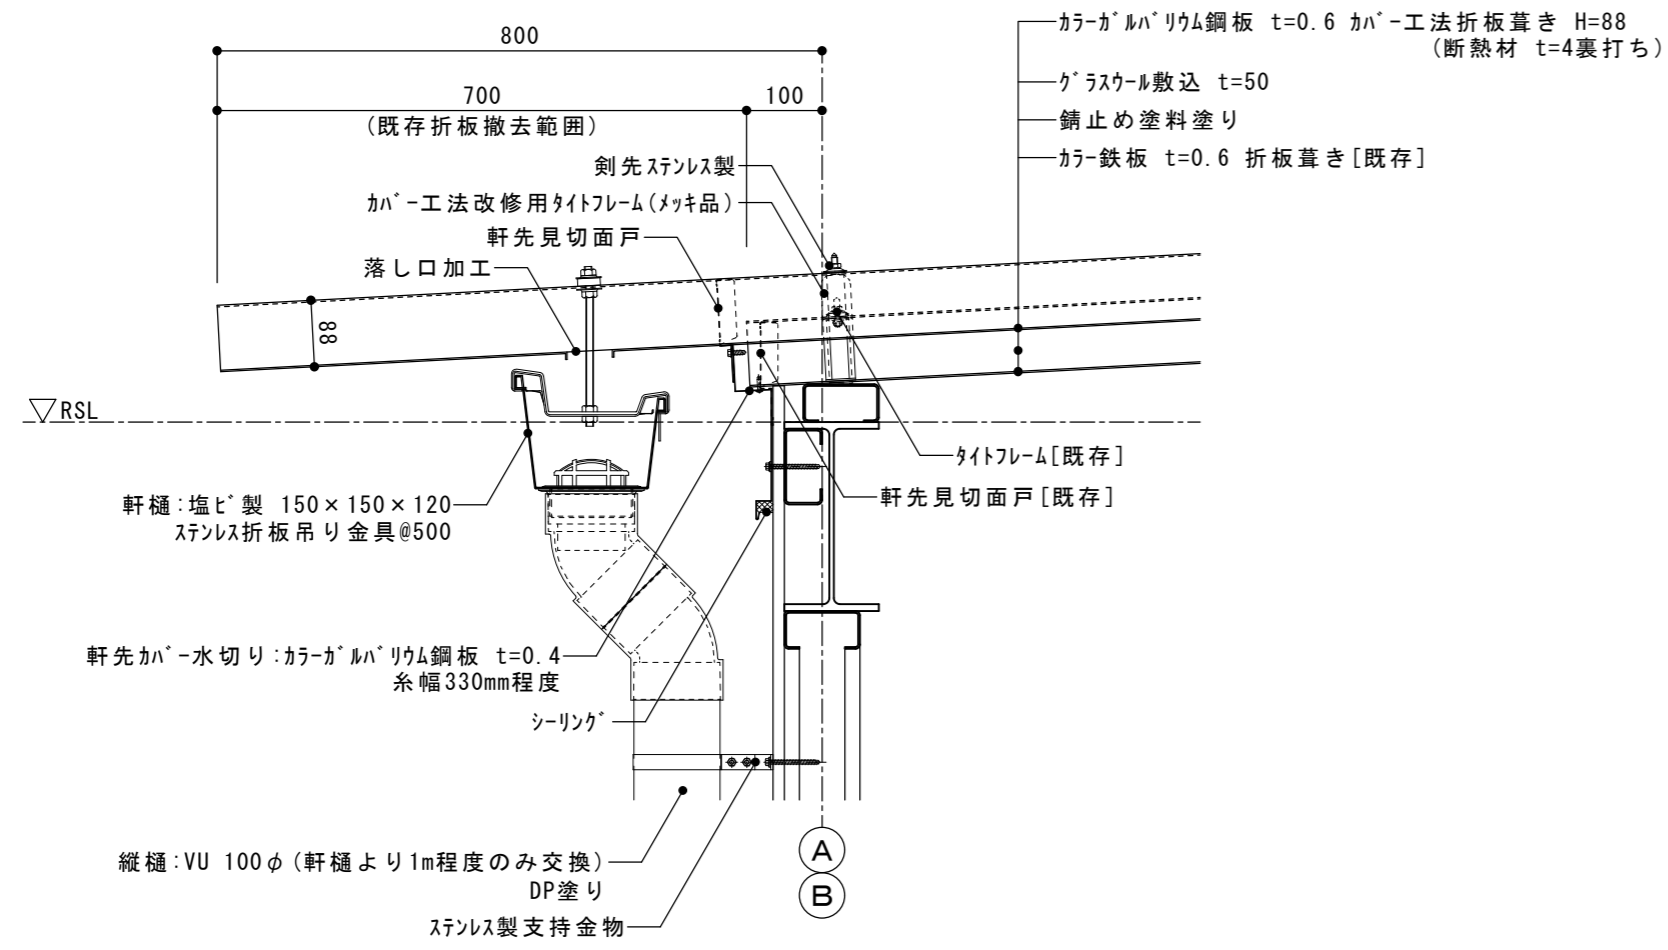

屋根改修 軒先詳細図 S=1/10

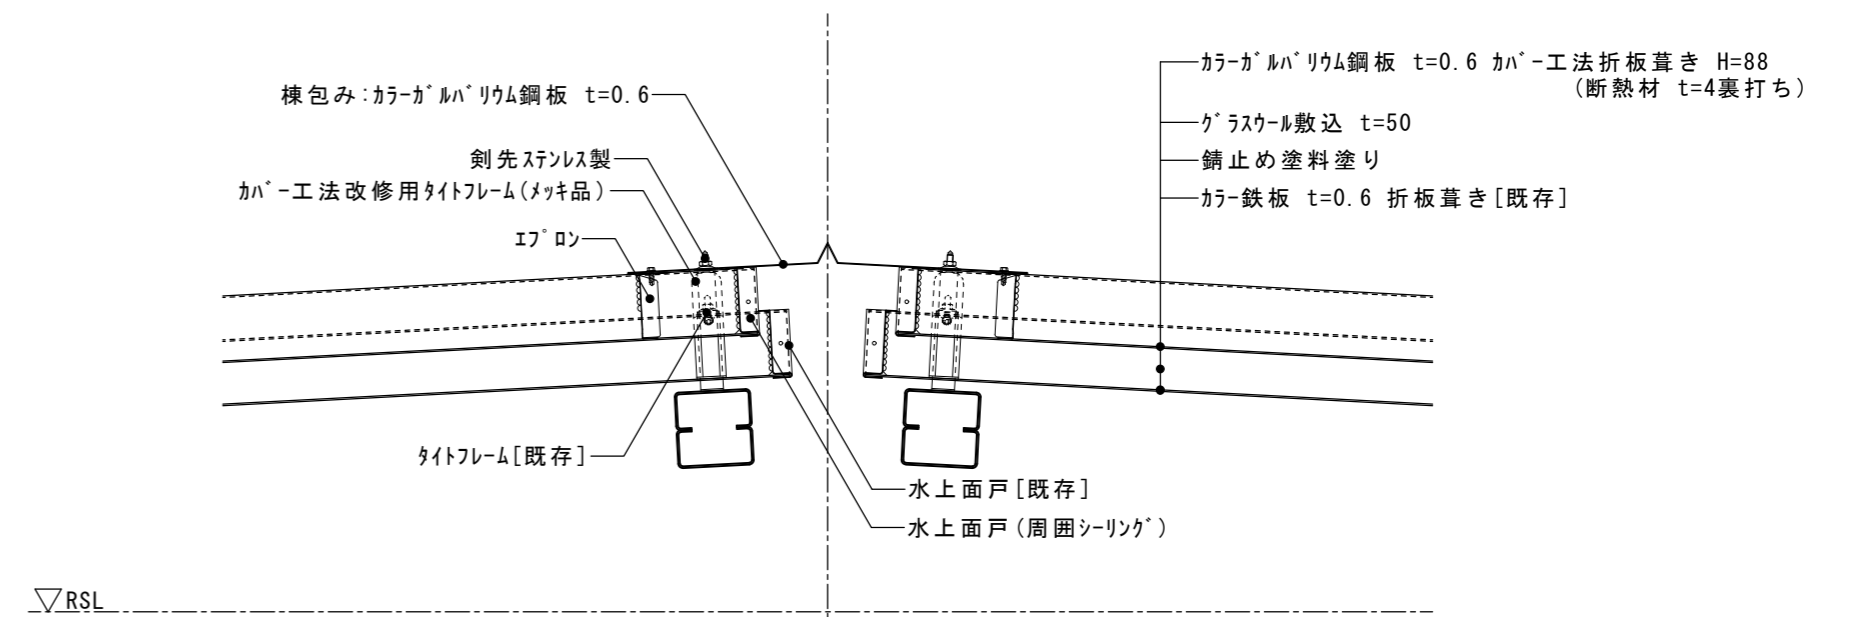

屋根改修 棟詳細図 S=1/10

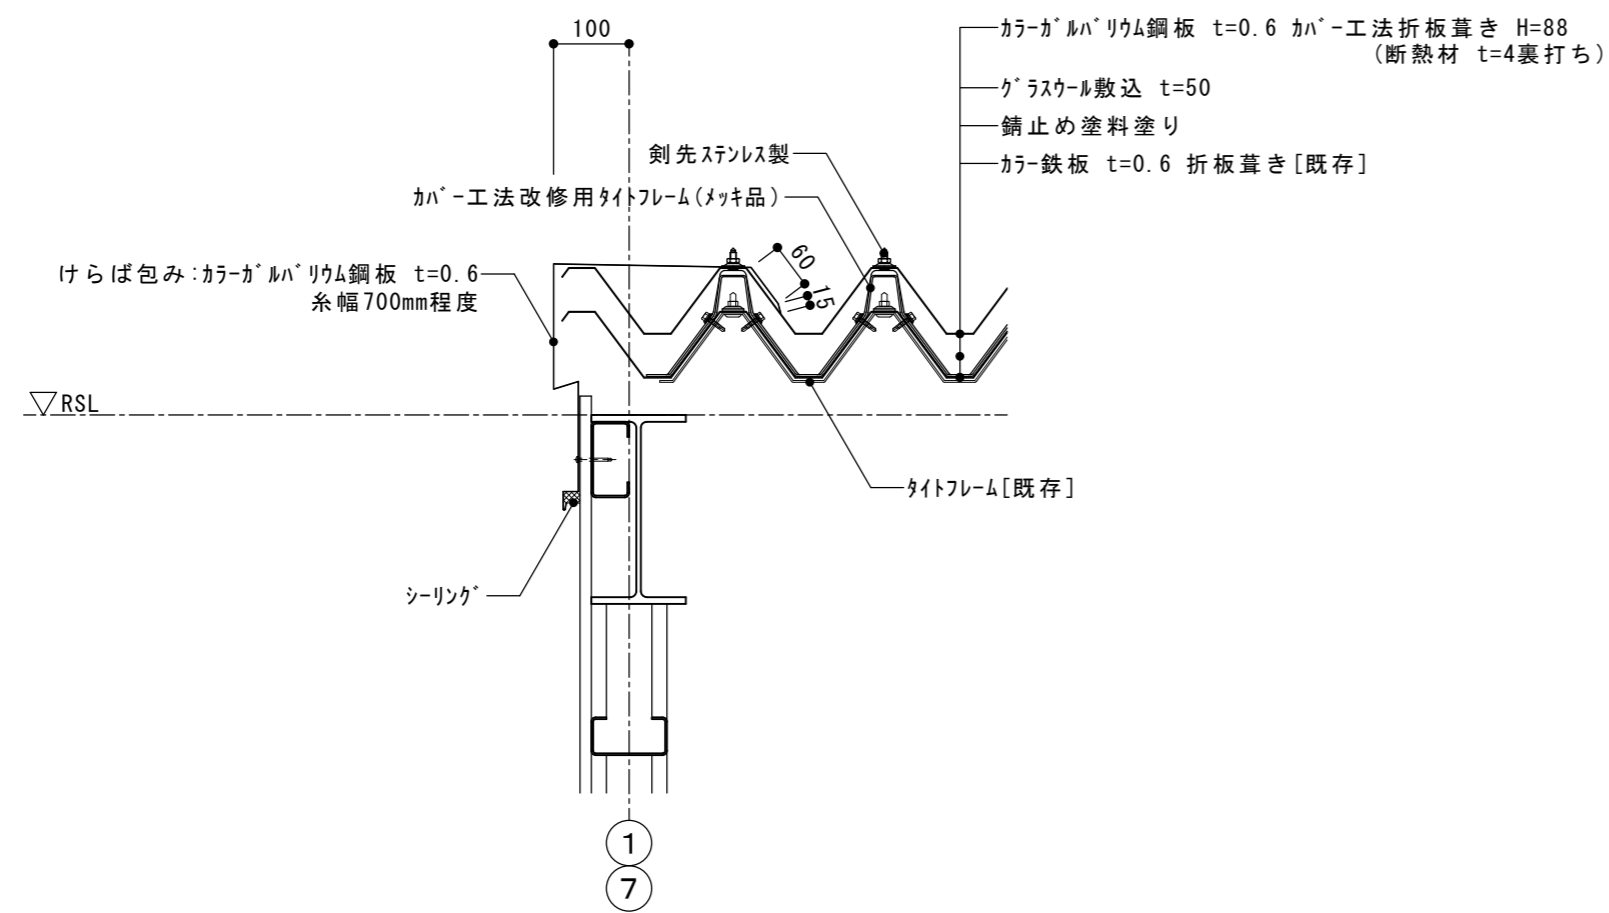

屋根改修 けらば詳細図 S=1/10

徳島県県土整備部営繕課

工事名 R2 営繕 城西高等学校 徳・鮎喰 水理実習棟改修工事建築

図名 屋根詳細図

縮尺

|    |      |
|----|------|
| A3 | 1/14 |
| A2 | 1/10 |

図面番号

B-51

作図年月

2020. 8





株式会社 上設計


管理建築士 一級建築士 第232263号 上柿 重信

〒779-4101


徳島県美馬郡つるぎ町貞光字町45番地7 tel 0883-62-3955 fax 0883-62-3966

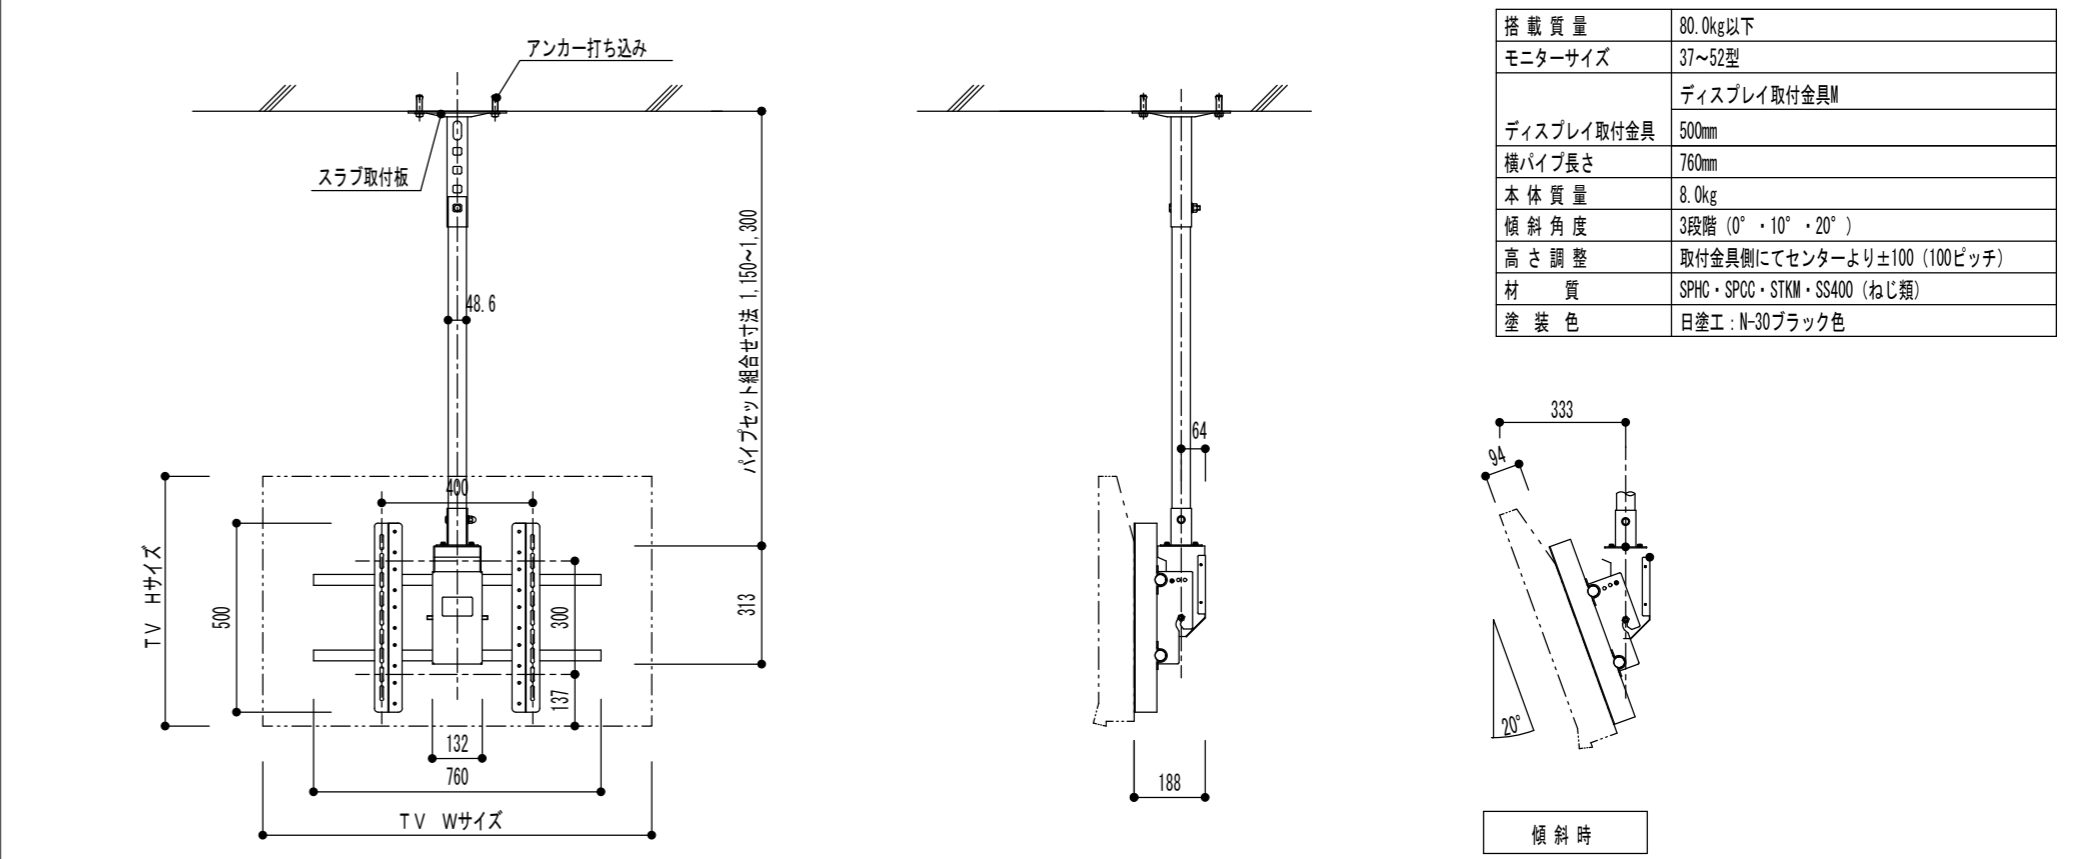
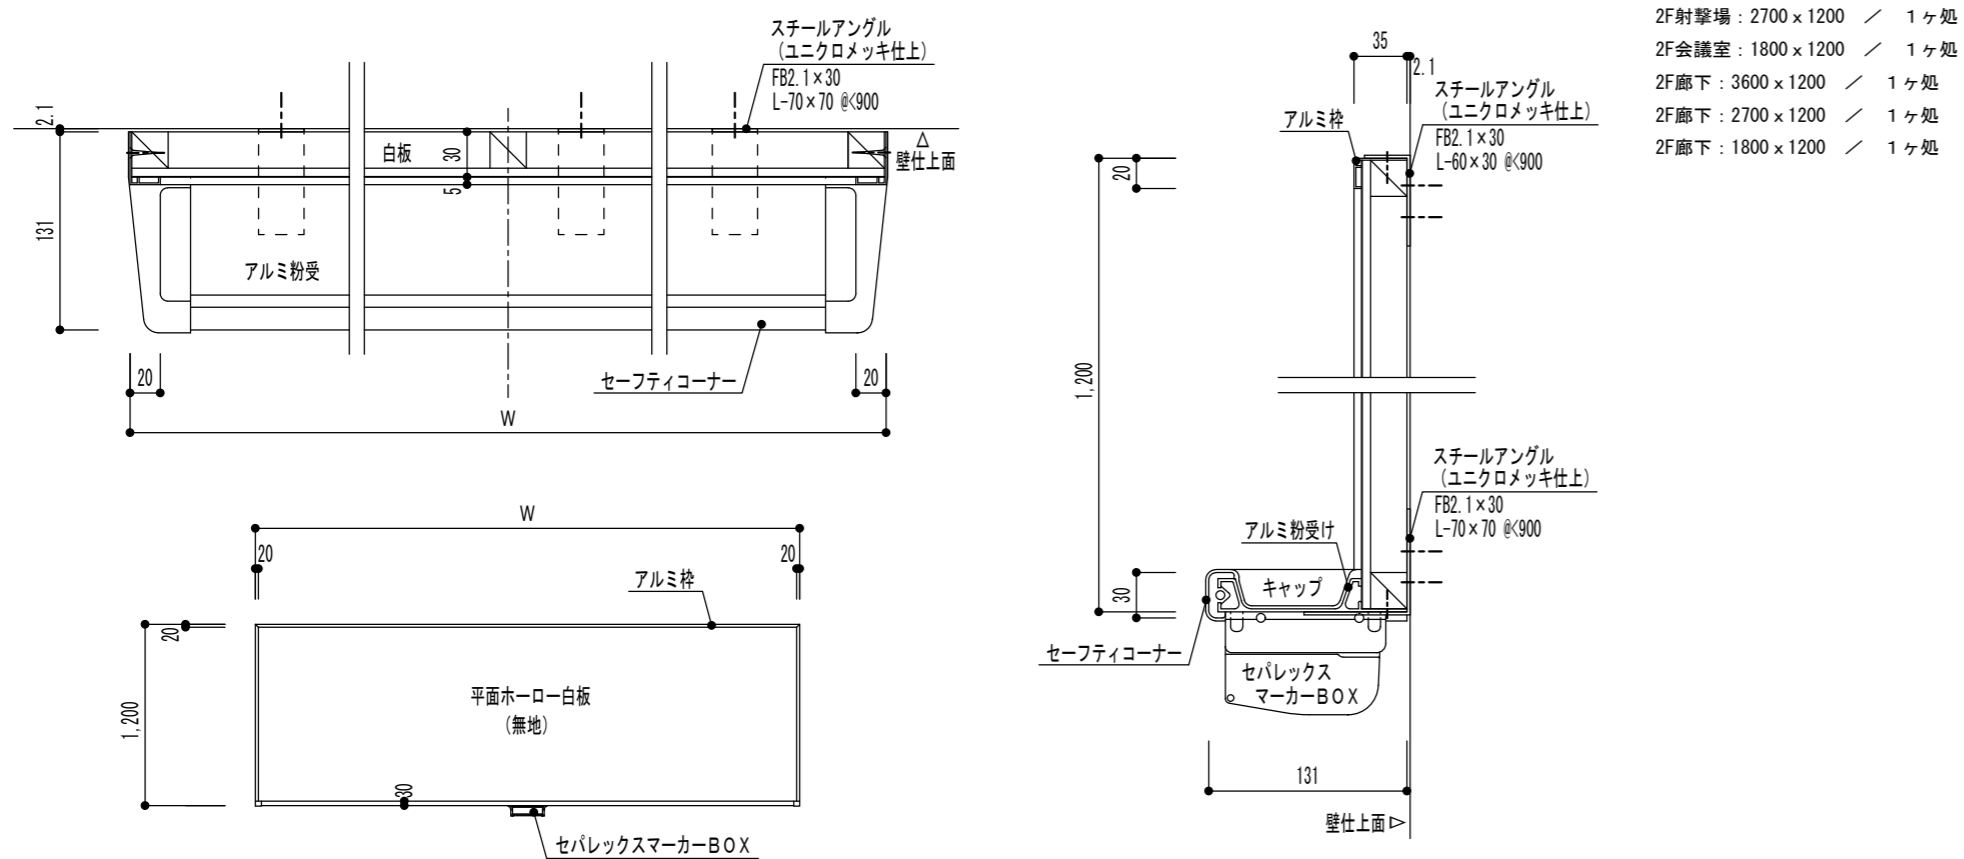


※ターゲット台先端と射撃線間の距離を10mに設定し床面に固定すること。

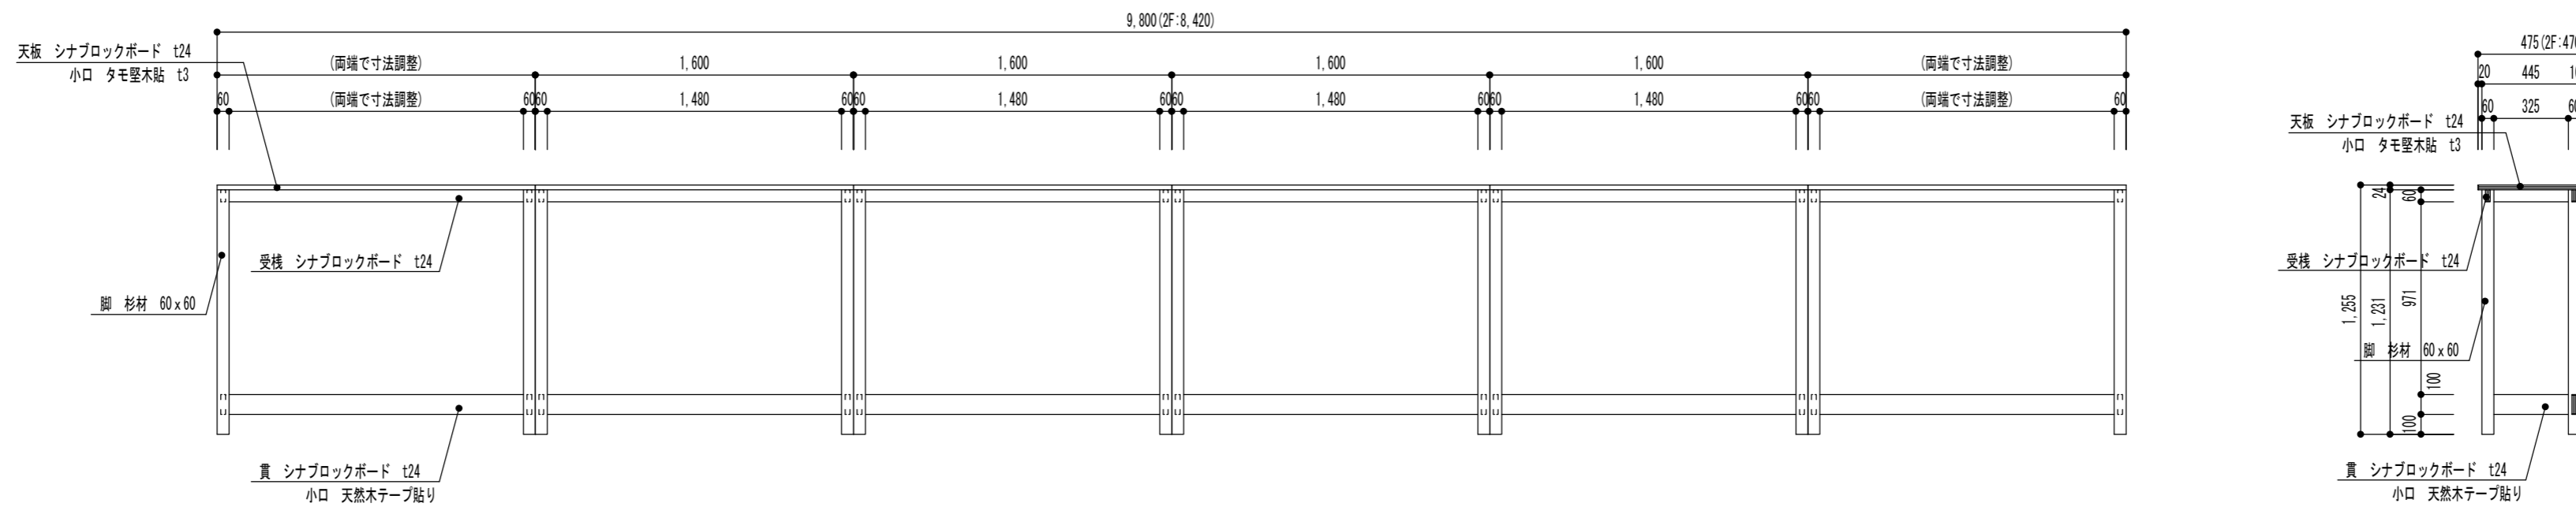




※ターゲット台先端と射撃線間の距離を10mに設定し床面に固定すること。

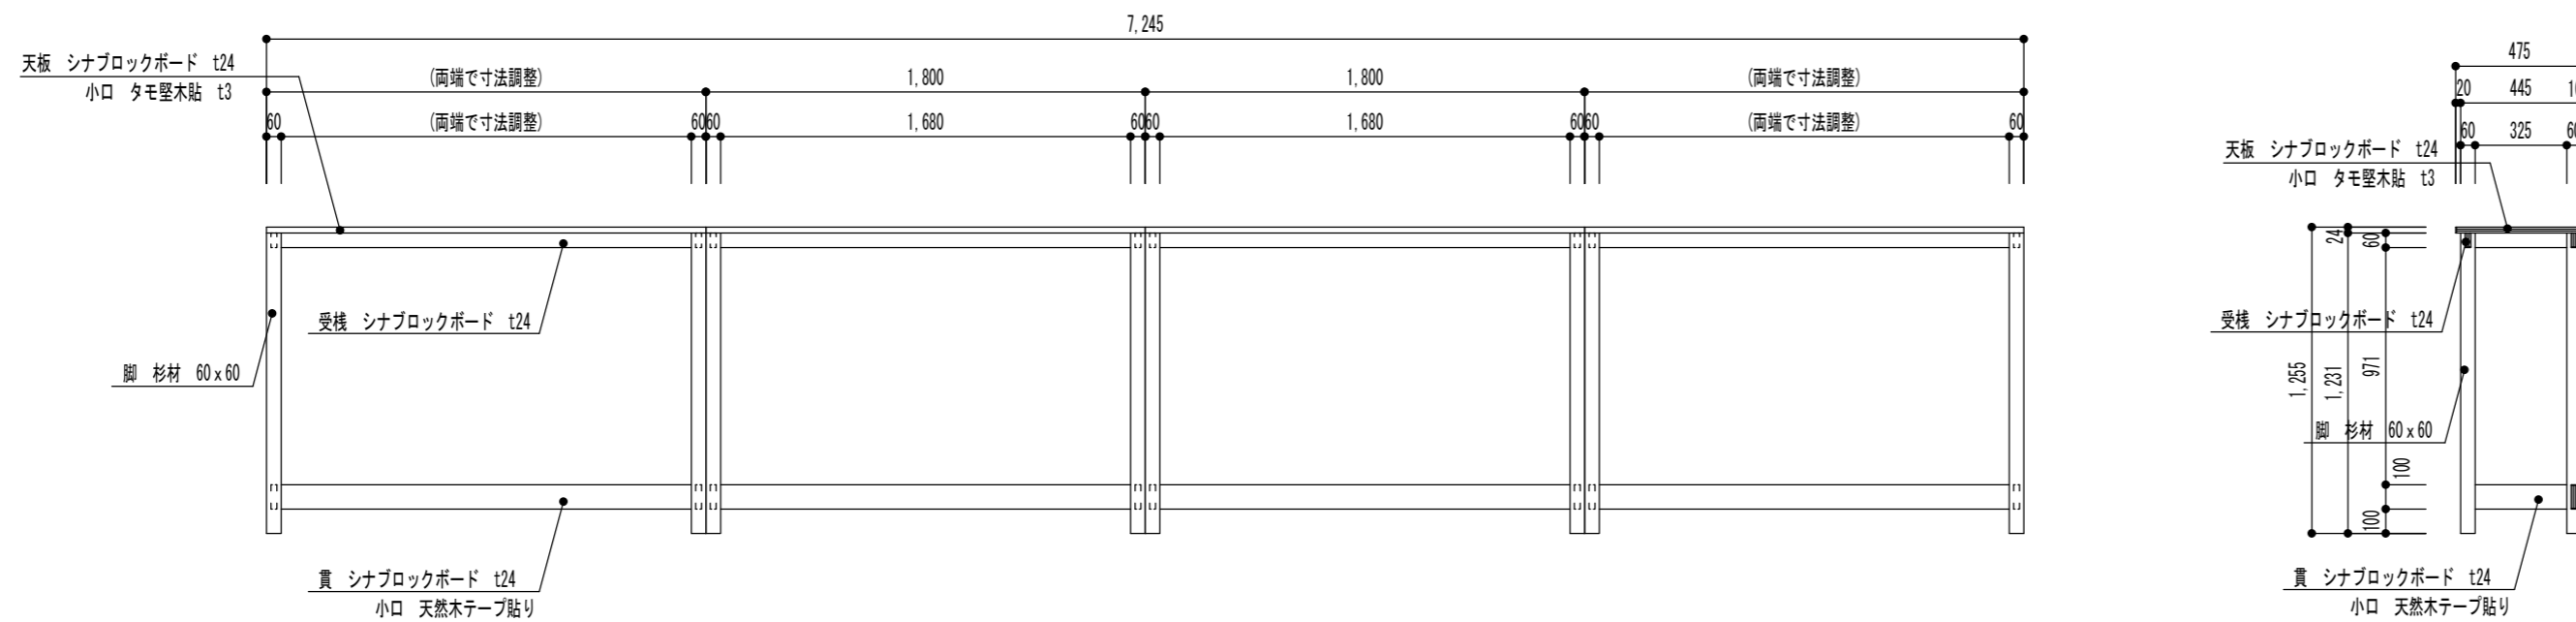

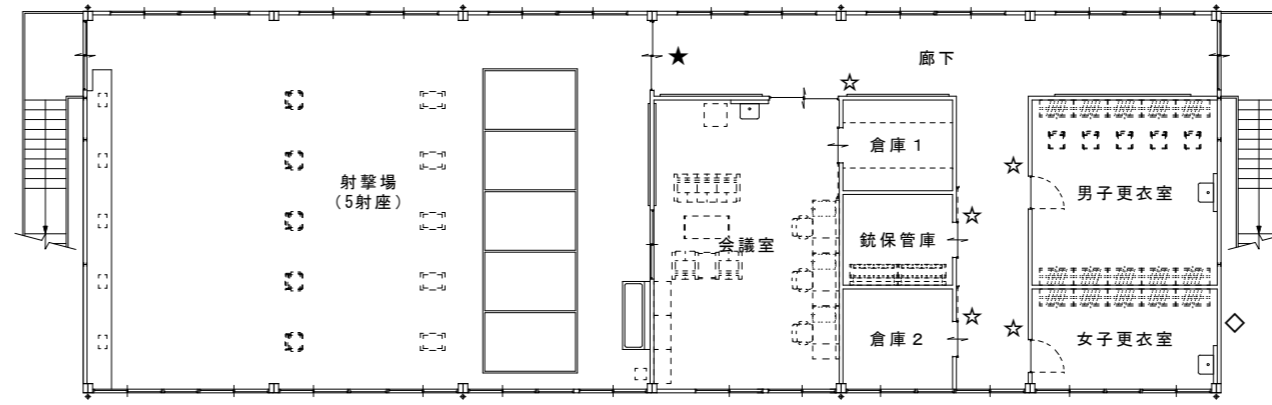
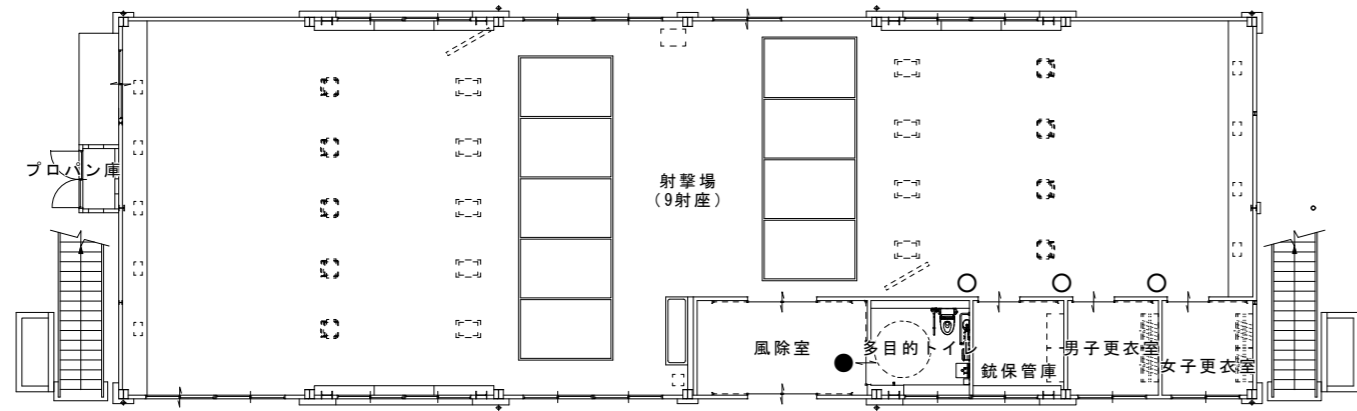


| 記号 | 名称               | 合計 |
|----|------------------|----|
| ●  | S-1 ピクトサイン (平付型) | 1  |
| ○  | S-2 ピクトサイン (突出型) | 3  |
| ★  | S-3 室名札 (平付型)    | 1  |
| ☆  | S-4 室名札 (突出型)    | 5  |
| ◇  | S-5 館名サイン        | 1  |

S-1 ピクトサイン (平付型) 数量: 1ヶ処 S-2 ピクトサイン (突出型) 数量: 3ヶ処 S-3 室名札 (平付型) 数量: 1ヶ処

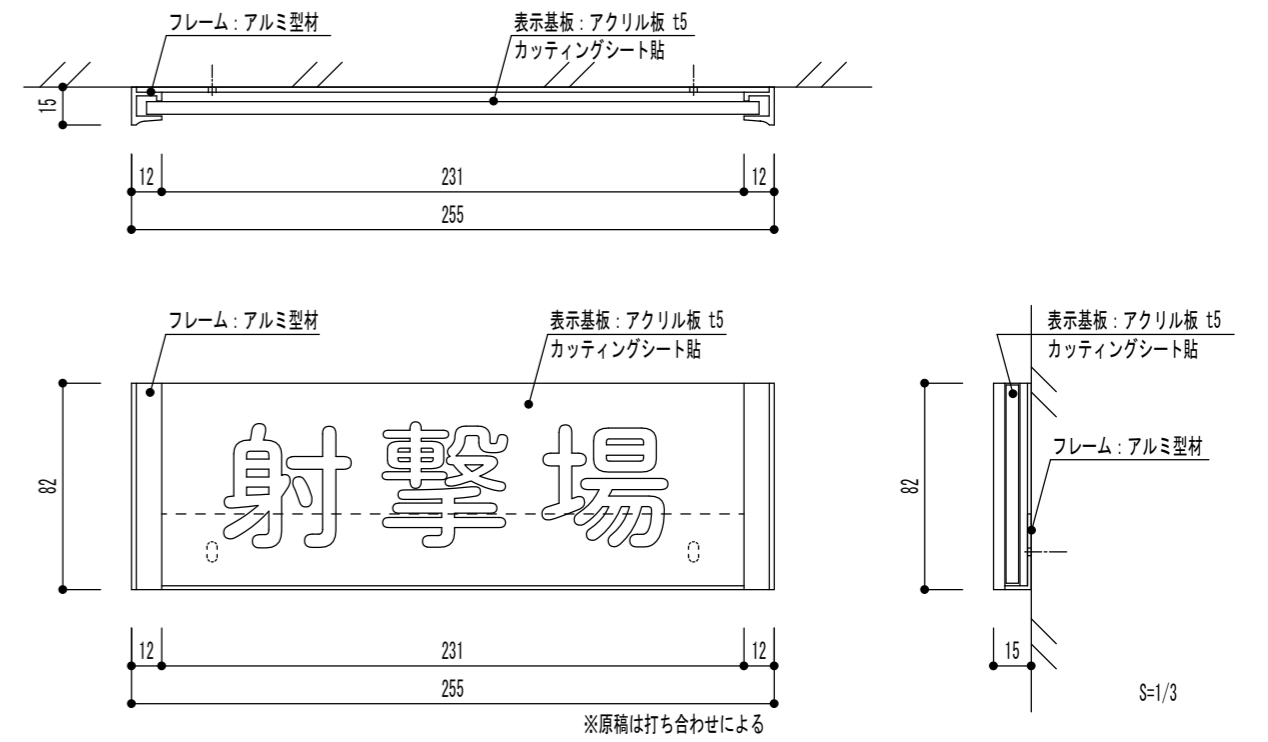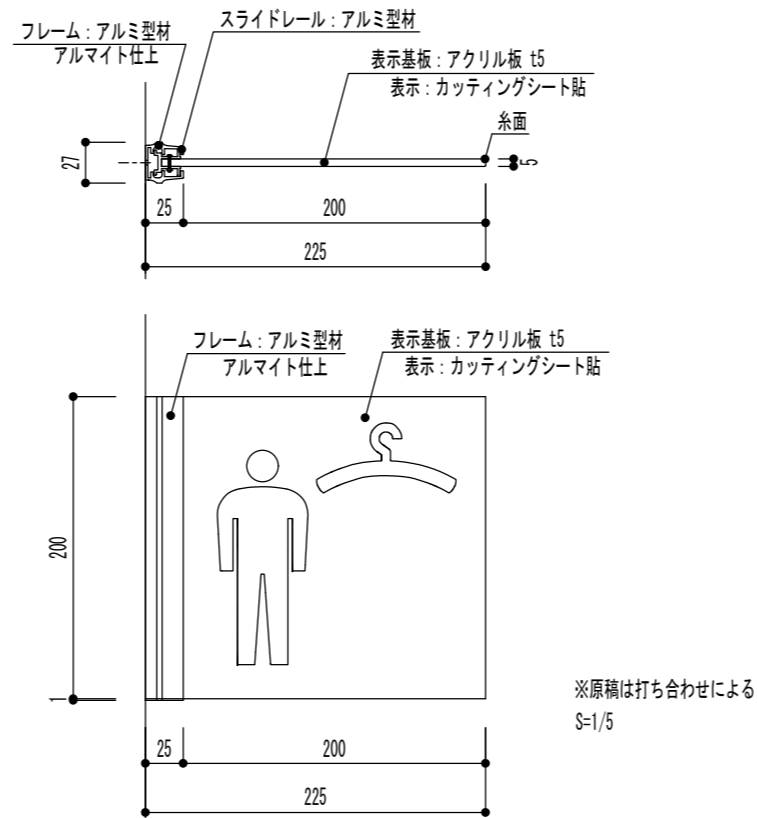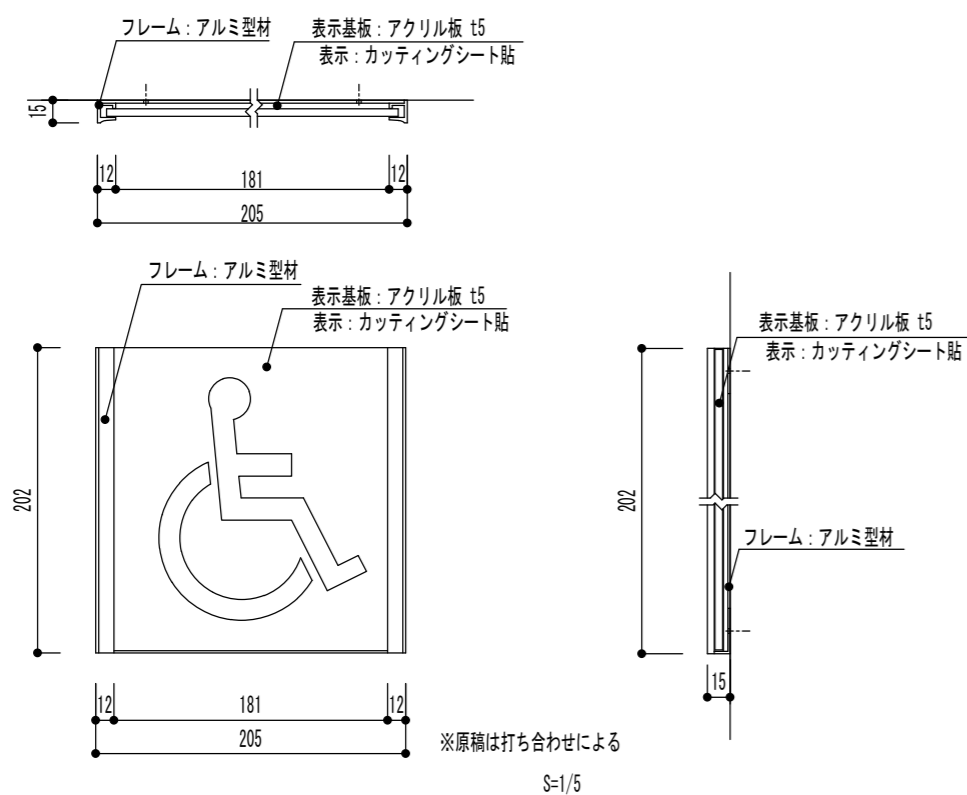


S-4 室名札 (突出型) 数量: 5ヶ処 S-5 館名サイン 数量: 1ヶ処

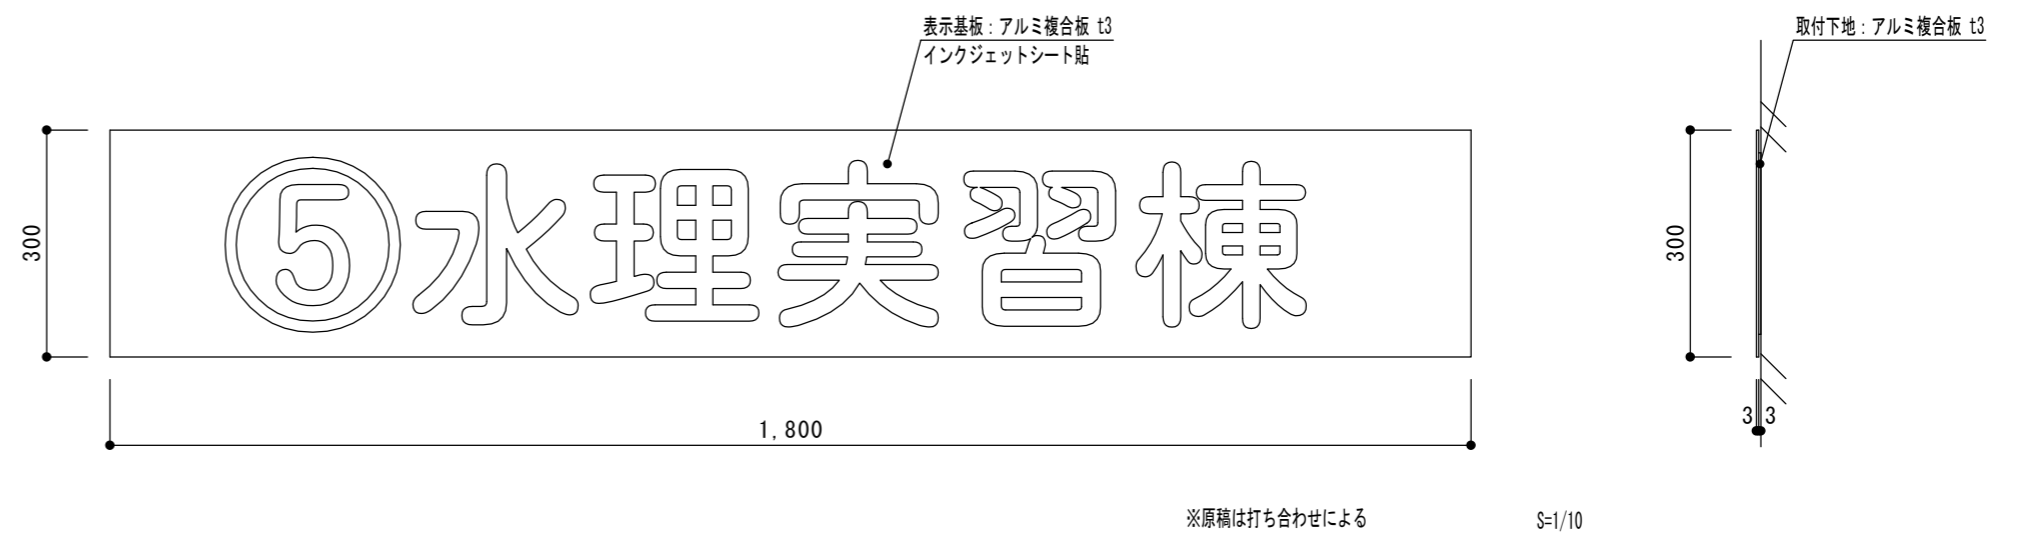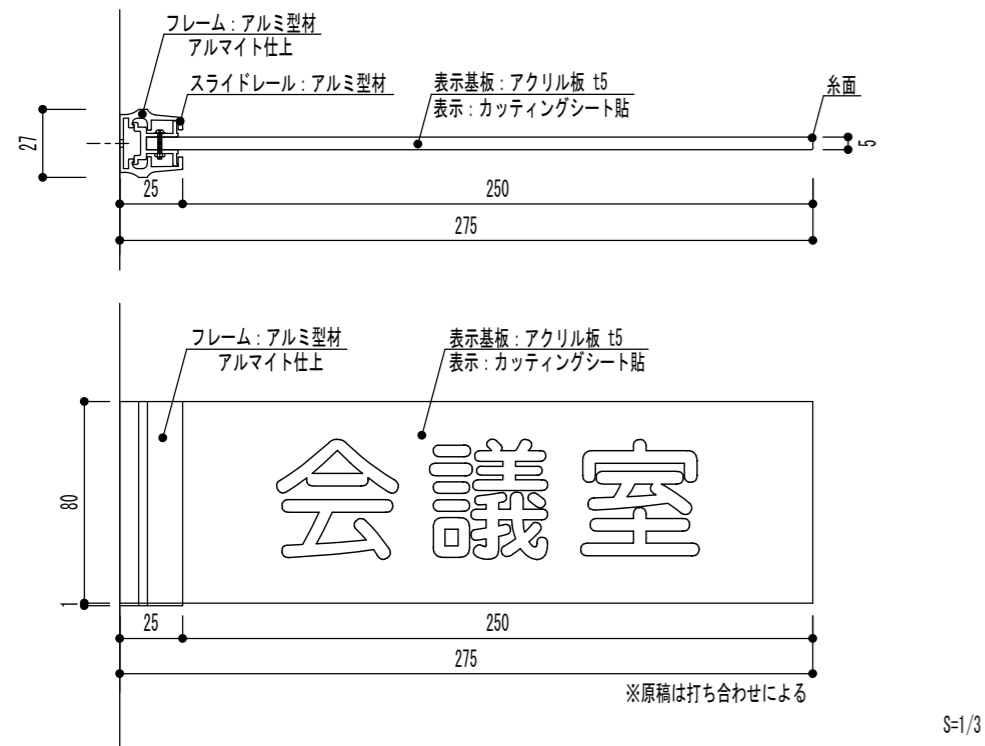

|             |     |                               |    |                      |                 |
|-------------|-----|-------------------------------|----|----------------------|-----------------|
| 徳島県県土整備部営繕課 | 工事名 | R2 営繕 城西高等学校 徳・鮎喰 水理実習棟改修工事建築 |    | 図面番号                 | B-53            |
|             | 図名  | サイン詳細図                        | 縮尺 | A3 1/282<br>A2 1/200 | 作図年月<br>2020. 8 |

株式会社 上設計  
 管理建築士 一級建築士 第232263号 上栞 重信  
 〒779-4101 徳島県美馬郡つるぎ町貞光字町45番地7  
 tel 0883-62-3955 fax 0883-62-3966

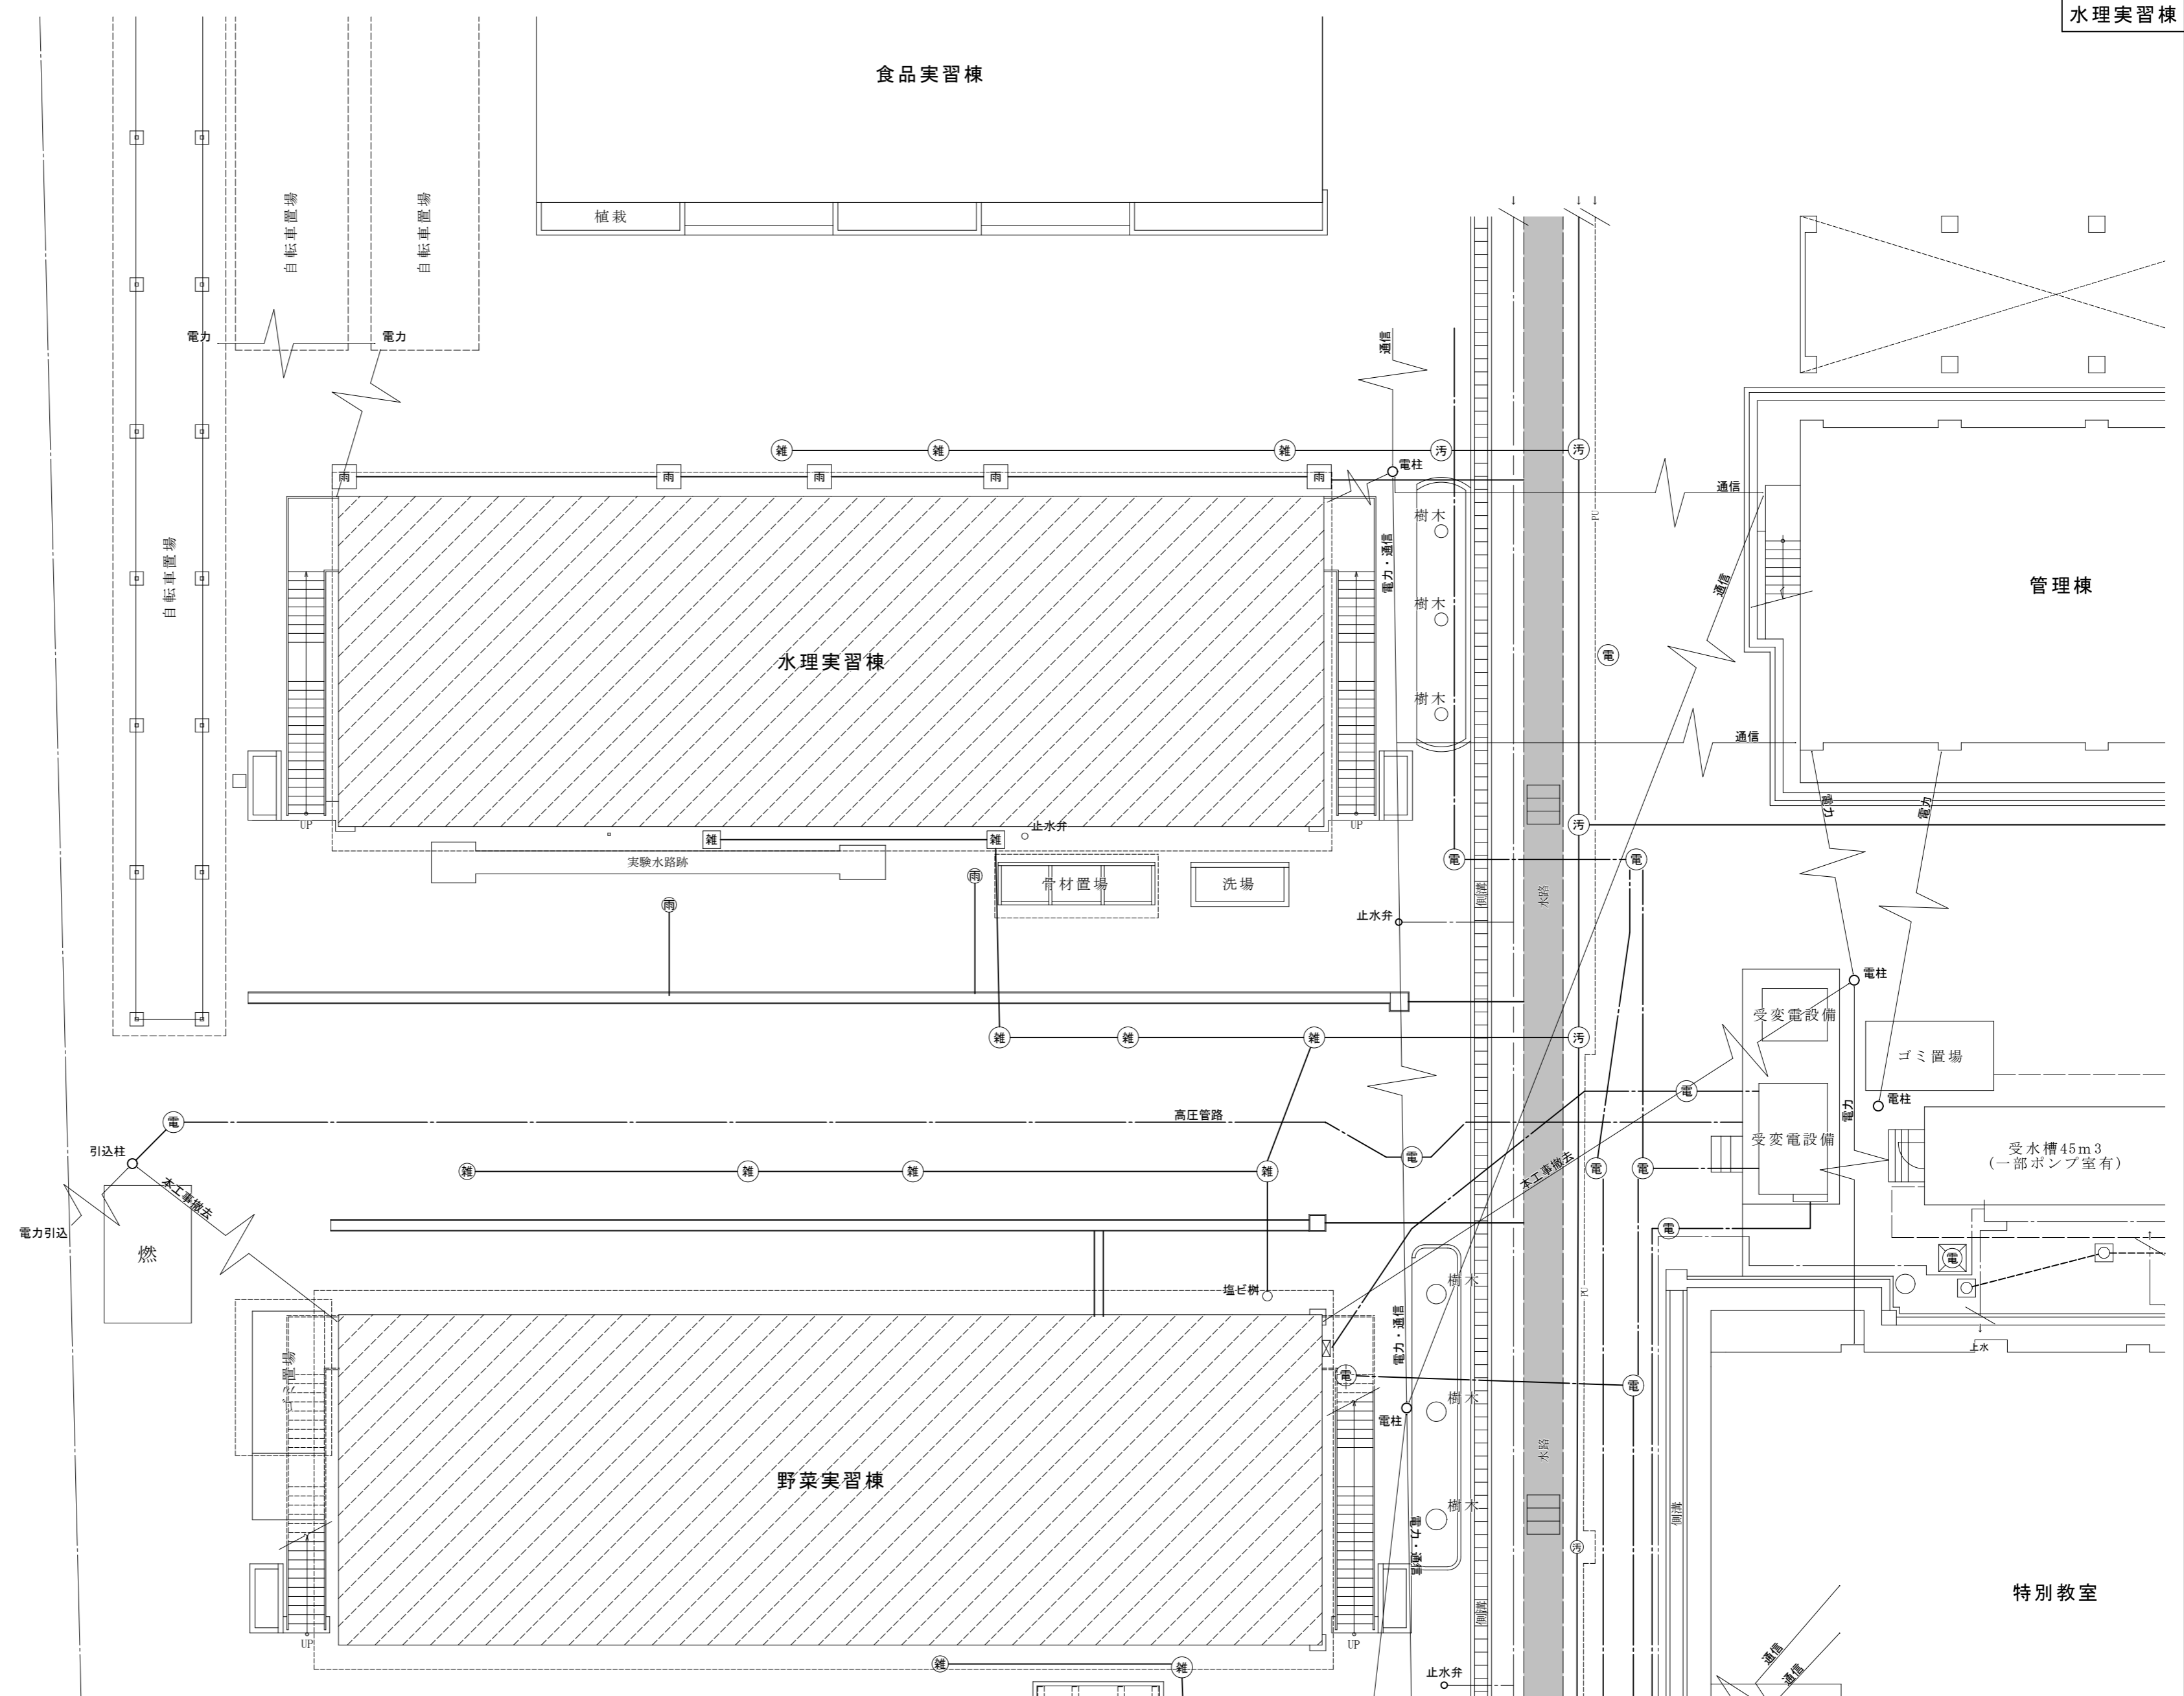

**支障物件の確認**

◎受注者は、工事の施工箇所及び周辺にある地上地下の既設構造物について、工事（仮囲い等仮設資材設置を含む）着手までに調査を行い「支障物件確認書」を監督員に提出し、監督員の確認を受けてから、工事着手すること。

◎地下埋設物への影響が予想される場所では、施工に先立ち原則として試掘を行い、当該埋設物の種類、位置（平面・深さ）、規格、構造物等を確認しなければならない。

◎受注者は、工事箇所及びその周辺にある地上地下の既設構造物に対し、支障を及ぼさないような措置を施さなければならない。万一、損傷を与えた場合は、ただちに監督員に報告するとともに、施設の運営に支障がないよう受注者の負担でその都度補修又は補償すること。

◎受注者は、既存コンクリート床・壁等の穴明けにおいて、鉄筋及び既存電線管を調査すること。また穴明け墨だし位置や既存鉄筋状況マーキング（必要に応じ電線管等位置含む）を行い監督員の確認を受け施工すること。

【 水理実習棟 】  
支障物件確認図 S=1/150

|            |     |                               |    |                      |      |        |
|------------|-----|-------------------------------|----|----------------------|------|--------|
| 徳島県土整備部営繕課 | 工事名 | R2 営繕 城西高等学校 徳・鮎喰 水理実習棟改修工事建築 |    |                      | 図面番号 | B-54   |
|            | 図名  | 支障物件確認図                       | 縮尺 | A3 1/211<br>A2 1/150 | 作図年月 | 2020.8 |

株式会社 上設計 かみ

管理建築士 一級建築士 第232263号 上柿 重信

〒779-4101 徳島県美馬郡つるぎ町貞光字町45番地7 tel 0883-62-3955  
fax 0883-62-3966






| 衛生器具表    |                |       |                |    |     | 数量   | 設置場所         |            |              |     |       |       |     | 備考 |  |
|----------|----------------|-------|----------------|----|-----|------|--------------|------------|--------------|-----|-------|-------|-----|----|--|
| 名称       | JIS記号<br>国交省記号 | 参考品番  |                | 電源 |     |      | 1階           |            | 2階           |     |       |       | 屋外  |    |  |
|          |                |       |                |    |     |      | 射撃場<br>(9射座) | 多目的<br>トイレ | 射撃場<br>(5射座) | 会議室 | 男子更衣室 | 女子更衣室 | 足洗場 |    |  |
| 洋風大便器    | C810S          | LIXIL | BC-P110S       | 1  | 100 | 1260 | 1            | 1          |              |     |       |       |     |    |  |
|          |                | TOTO  | CFS497B        |    |     |      |              |            |              |     |       |       |     |    |  |
| 壁掛手洗器    |                | LIXIL | AWL-33(P)-NSNE | 1  | 100 | 0.60 | 1            | 1          |              |     |       |       |     |    |  |
|          |                | TOTO  | LSE90AAPR      |    |     |      |              |            |              |     |       |       |     |    |  |
| はね上げ手すり  |                | LIXIL | KF-471EH70J    |    |     |      | 1            | 1          |              |     |       |       |     |    |  |
|          |                | TOTO  | T112HK7R       |    |     |      |              |            |              |     |       |       |     |    |  |
| L型手すり    |                | LIXIL | KF-926AE80D25J |    |     |      | 1            | 1          |              |     |       |       |     |    |  |
|          |                | TOTO  | T112CL11       |    |     |      |              |            |              |     |       |       |     |    |  |
| 背もたれ     |                | LIXIL | KFC-275T1U     |    |     |      | 1            | 1          |              |     |       |       |     |    |  |
|          |                | TOTO  | EWC283CR       |    |     |      |              |            |              |     |       |       |     |    |  |
| チャームボックス |                | LIXIL | KF-44          |    |     |      | 1            | 1          |              |     |       |       |     |    |  |
|          |                | TOTO  | YKB104         |    |     |      |              |            |              |     |       |       |     |    |  |
| 壁掛洗面器    |                | LIXIL | L-A951AC       | 1  | 100 | 0.60 | 1            | 1          |              |     |       |       |     |    |  |
|          |                | TOTO  | LSA125AN       |    |     |      |              |            |              |     |       |       |     |    |  |
| 化粧鏡      |                | LIXIL | KF-D3611AS     |    |     |      | 1            | 1          |              |     |       |       |     |    |  |
|          |                | TOTO  | YMK51K         |    |     |      |              |            |              |     |       |       |     |    |  |
| ハンドドライヤー |                | LIXIL | KS-570A        | 1  | 100 | 645  | 1            | 1          |              |     |       |       |     |    |  |
|          |                | TOTO  | TYC420WC       |    |     |      |              |            |              |     |       |       |     |    |  |
| 壁掛洗面器    | L420           | LIXIL | L-176UAP       |    |     |      | 3            |            |              |     | 1     | 1     | 1   |    |  |
|          |                | TOTO  | L210C          |    |     |      |              |            |              |     |       |       |     |    |  |
| 化粧鏡      |                | LIXIL | KF-3545        |    |     |      | 3            |            |              |     | 1     | 1     | 1   |    |  |
|          |                | TOTO  | YM3545A        |    |     |      |              |            |              |     |       |       |     |    |  |
| 横水栓      | 13-F7          | LIXIL | LF-7R-13       |    |     |      | 12           | 3          |              |     | 3     |       |     | 6  |  |
|          |                | TOTO  | T200SNR13C     |    |     |      |              |            |              |     |       |       |     |    |  |
| 流し台      | 建築工事(排水トラップ付)  |       |                |    |     |      | 1            |            | 1            |     |       |       |     |    |  |


●表記電気容量は参考値とする。

| 衛生器具付属品一覧 |       |                |   |
|-----------|-------|----------------|---|
| 名称        | 参考品番  | 付属品及び仕様        |   |
| 洋風大便器     | LIXIL | BC-P110S       | DQ-PA150CH(クイックケット), CW-PC120E-NECK(温水洗浄便座、便ふたなし(洗浄リコン含)), CF-63HST(棚付二連紙巻器), CF-020-SET(分岐栓ホースセット) |
|           | TOTO  | CFS497B        | TCF5840AUPR(温水洗浄便座、便ふたなし(洗浄リコン含)), YH702(棚付二連紙巻器)                                                   |
| 壁掛手洗器     | LIXIL | AWL-33(P)-NSNE | 自動水栓, 排水Pトラップ, バックハンガー                                                                              |
|           | TOTO  | LSE90AAPR      | 自動水栓, 排水Pトラップ, バックハンガー                                                                              |
| はね上げ手すり   | LIXIL | KF-471EH70J    | KF-D19(固定金具)                                                                                        |
|           | TOTO  | T112HK7R       | T110D25(固定金具)                                                                                       |
| L型手すり     | LIXIL | KF-926AE80D25J | KF-D16×3(固定金具)                                                                                      |
|           | TOTO  | T112CL11       | T110D15×3(固定金具)                                                                                     |
| 背もたれ      | LIXIL | KFC-275T1U     | KF-D16×3(固定金具)                                                                                      |
|           | TOTO  | EWC283CR       | T110D15×2(固定金具)                                                                                     |
| 壁掛洗面器     | LIXIL | L-A951AC       | 自動水栓, 排水Pトラップ, バックハンガー                                                                              |
|           | TOTO  | LSA125AN       | 自動水栓, 排水Pトラップ, バックハンガー                                                                              |
| 壁掛洗面器     | LIXIL | L-176UAP       | LF-E02(給水栓), LF-3V(止水栓(壁給水)), LF-5PAU(排水金具(Pトラップ)), SF-10E(バックハンガー), KF-30DN(木ネジ)                   |
|           | TOTO  | L210C          | TLS01101J(給水栓), TL4CFU(止水栓(壁給水)), TL250D(取付金具), T6PM1(排水金具(Pトラップ))                                  |

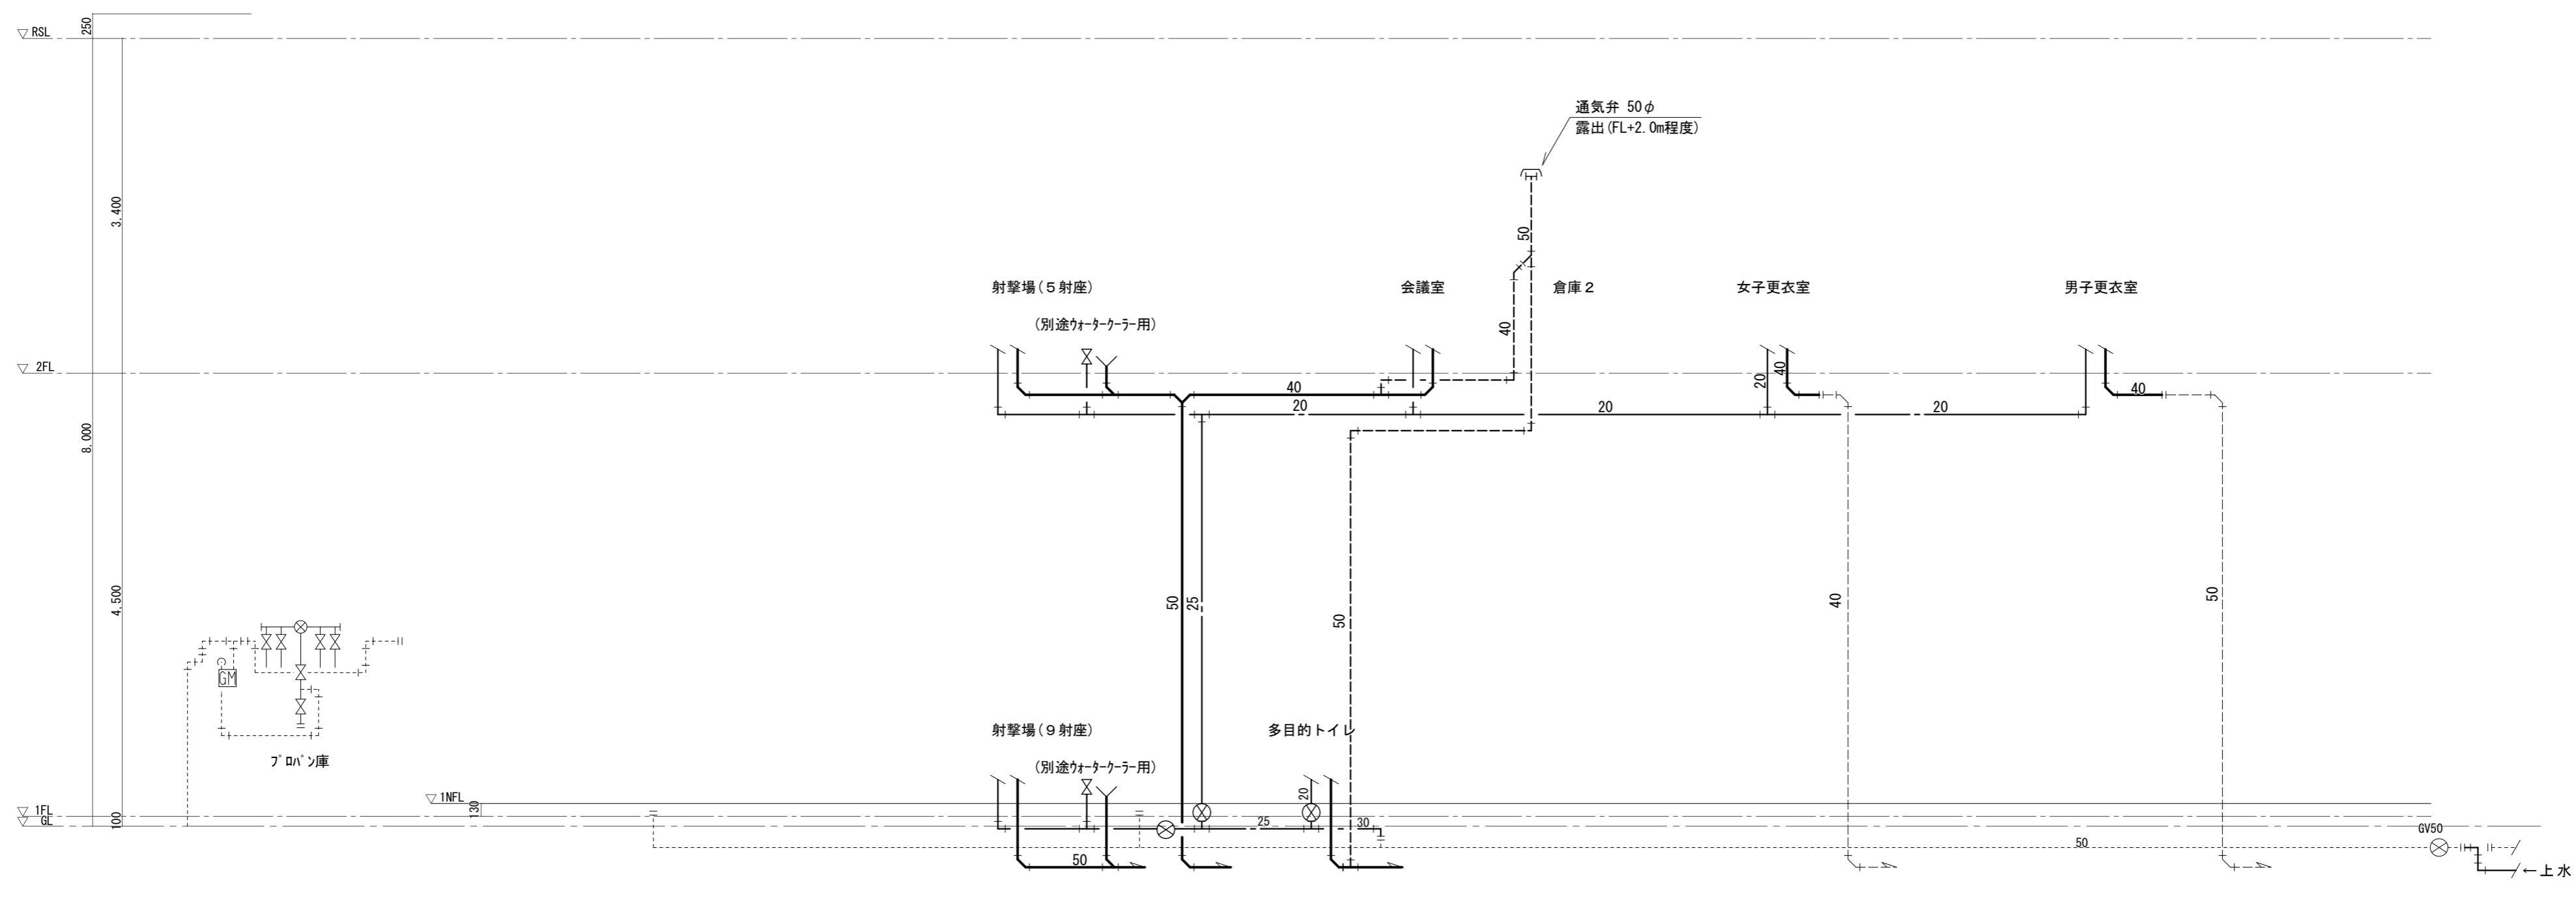

改修後

改修前

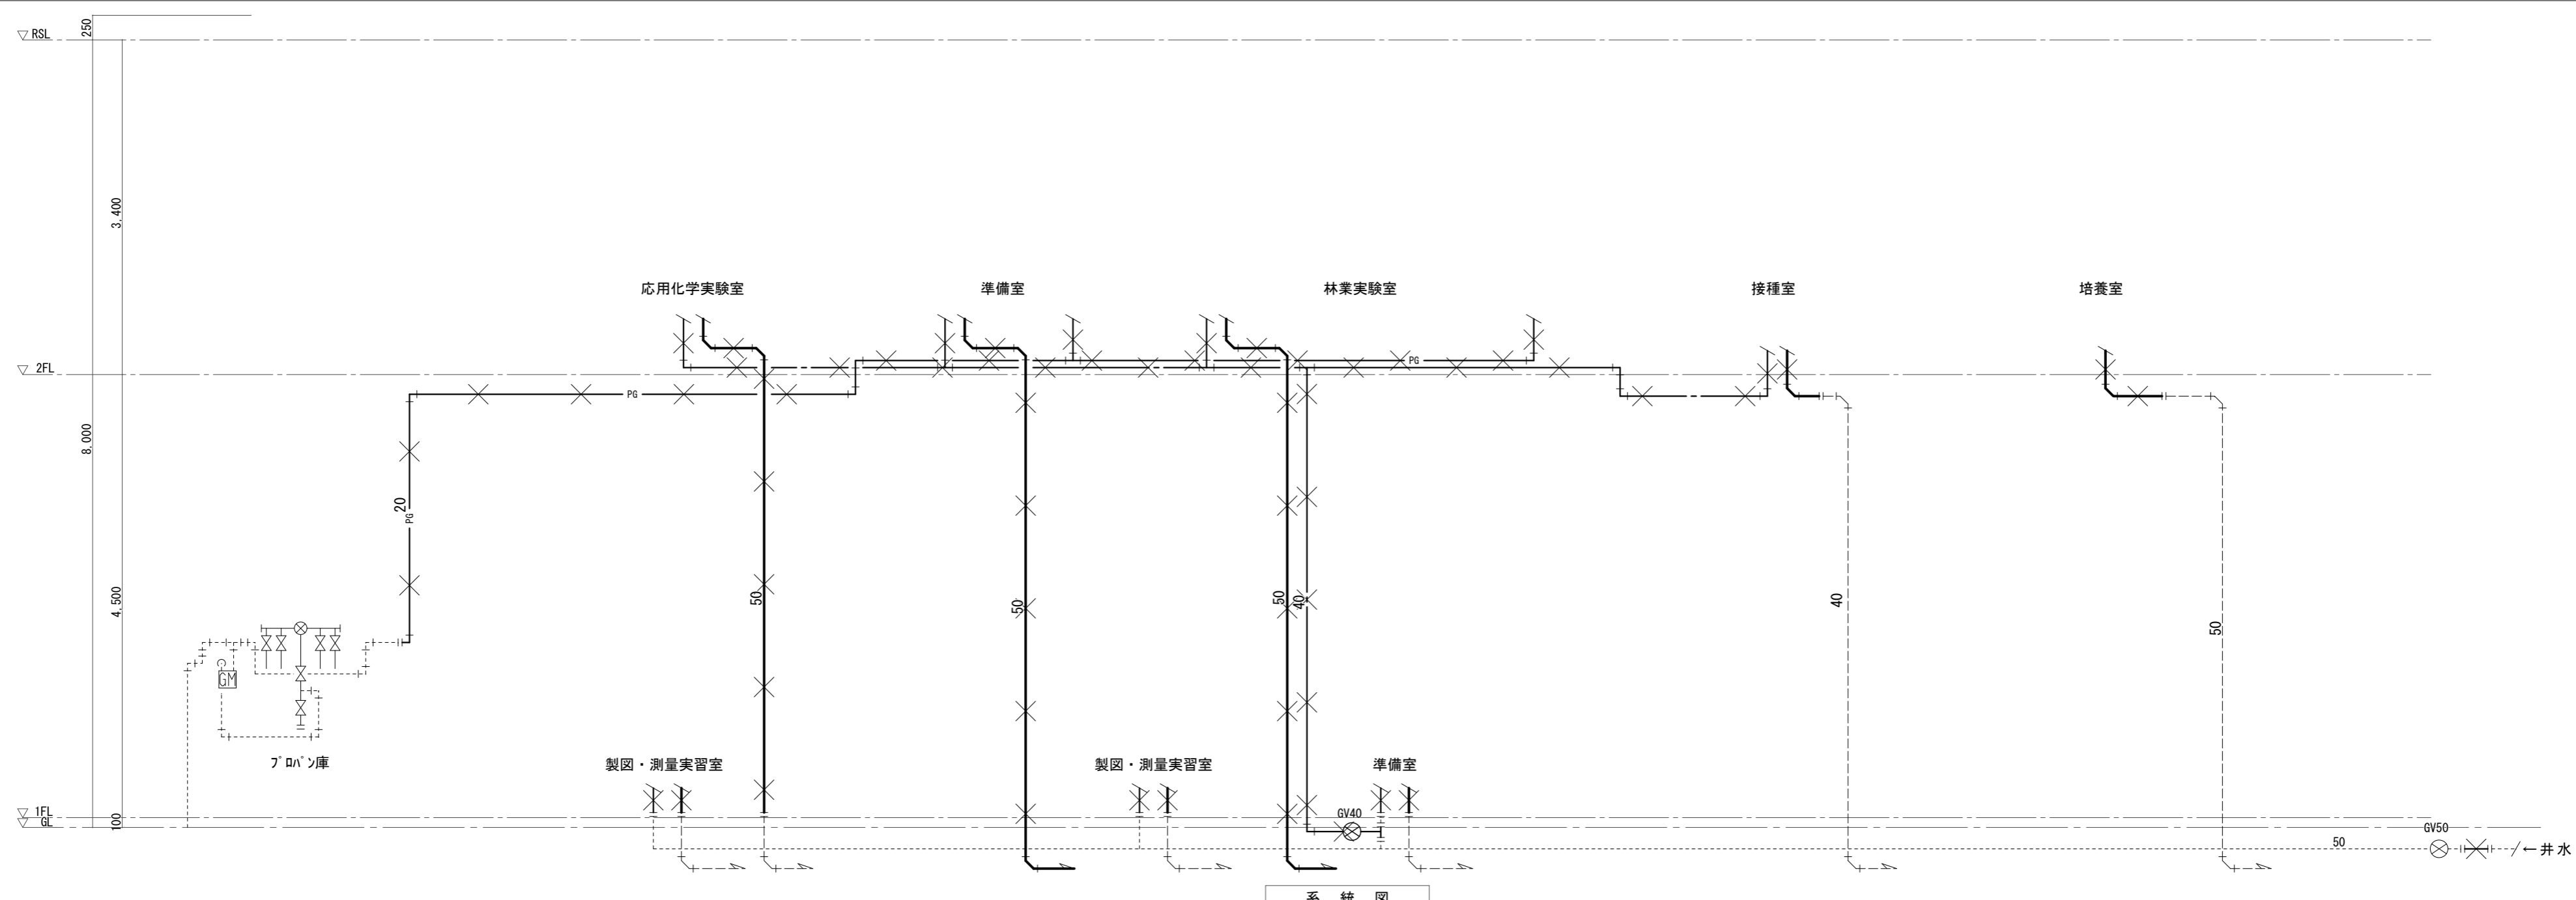

系統図


|             |     |                               |  |  |      |       |         |
|-------------|-----|-------------------------------|--|--|------|-------|---------|
| 徳島県県土整備部営繕課 | 工事名 | R2 営繕 城西高等学校 徳・鮎喰 水理実習棟改修工事建築 |  |  | 図面番号 | P-03  |         |
|             | 図名  | 衛生設備 系統図(改修前・改修後)             |  |  | 縮尺   | A3    | 1/100   |
|             |     |                               |  |  | A2   | 1/100 | 作図年月    |
|             |     |                               |  |  |      |       | 2020. 8 |


かみ  
株式会社 上設計  
管理建築士 一級建築士 第232263号 上柿 重信  
〒779-4101 徳島県美馬郡つるぎ町貞光字町45番地7 tel 0883-62-3955  
fax 0883-62-3966

●樹リスト

| 記号 | 名称  | 規格      | 樹寸法      | 管底設計GL基準 | 周囲地盤高設計GL基準 | 管底(周囲地盤) | 蓋類          | 備考  |
|----|-----|---------|----------|----------|-------------|----------|-------------|-----|
| △  | 汚水樹 | プラスチック樹 | 100-200φ | - 595    | + 199       | - 794    | 鑄鉄製防護蓋(T-8) | 90Y |
| △  | "   | "       | "        | - 639    | + 199       | - 838    | "           | 90Y |
| △  | "   | "       | 125-200φ | - 649    | + 199       | - 848    | "           | 90L |
| ①  | 雨水樹 | プラスチック樹 | 100-200φ | - 287    | + 207       | - 494    | 鑄鉄製防護蓋(T-8) | 90Y |

※図中FL=設計GL+100

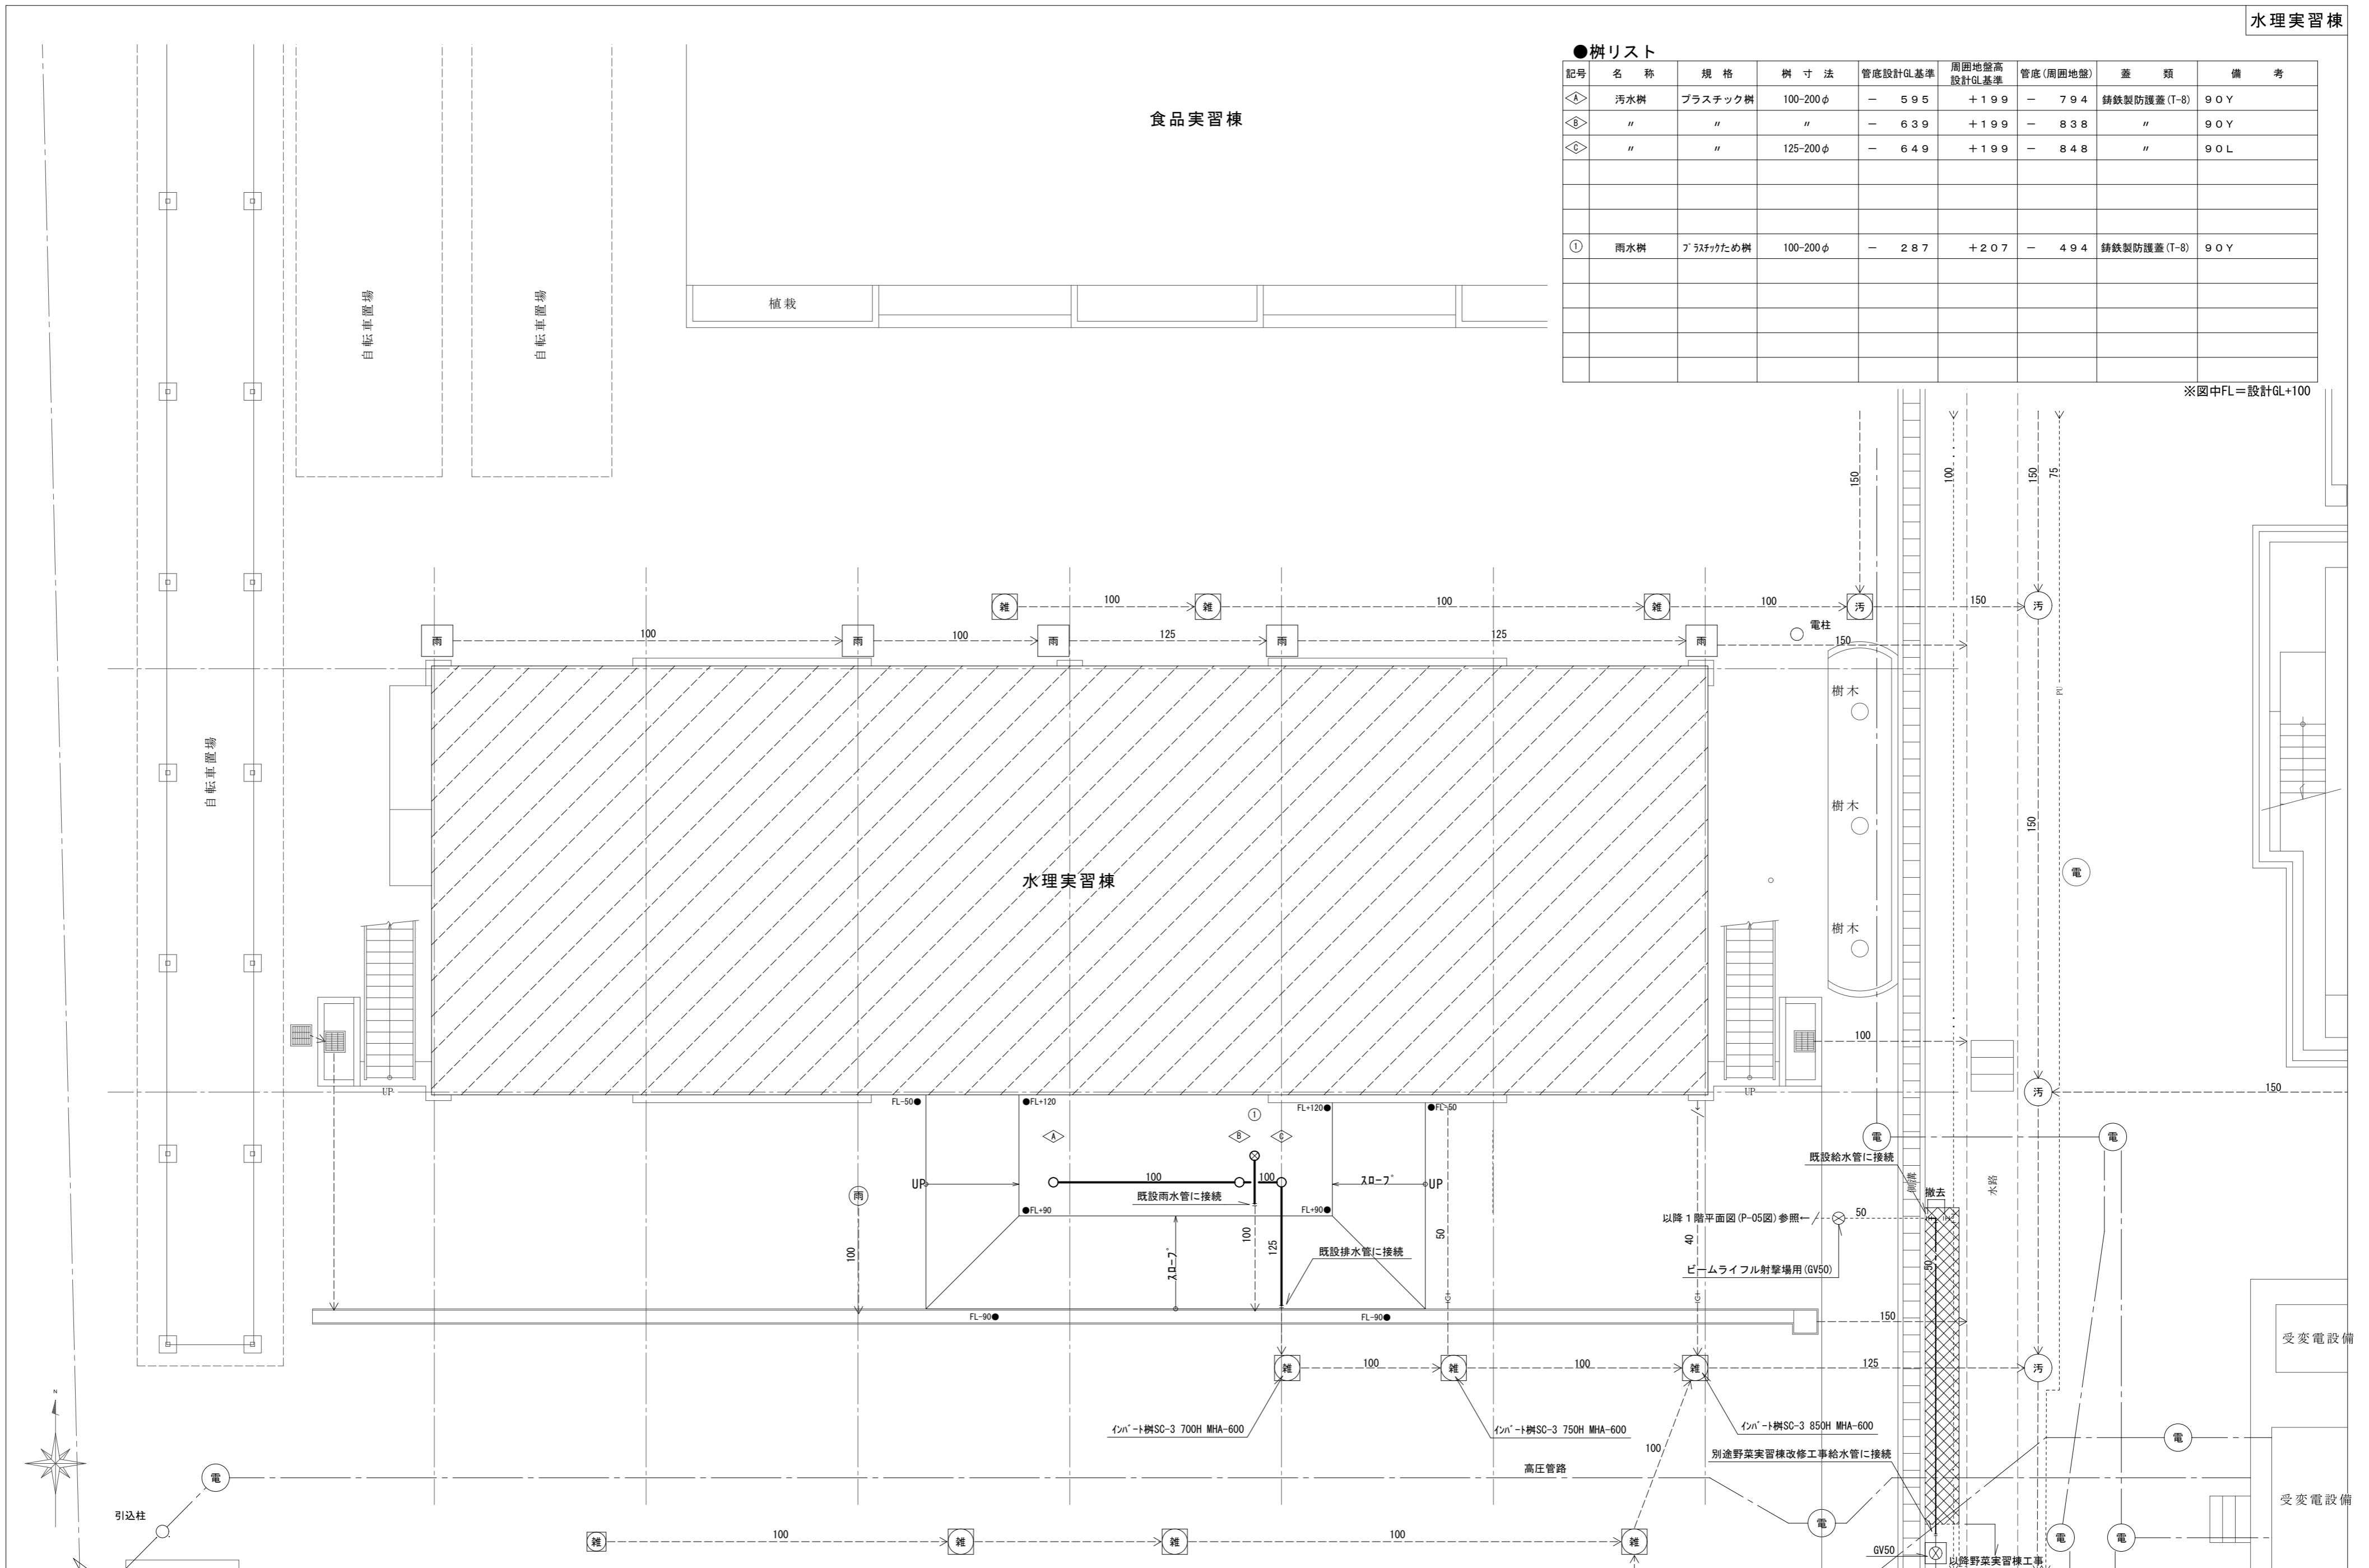


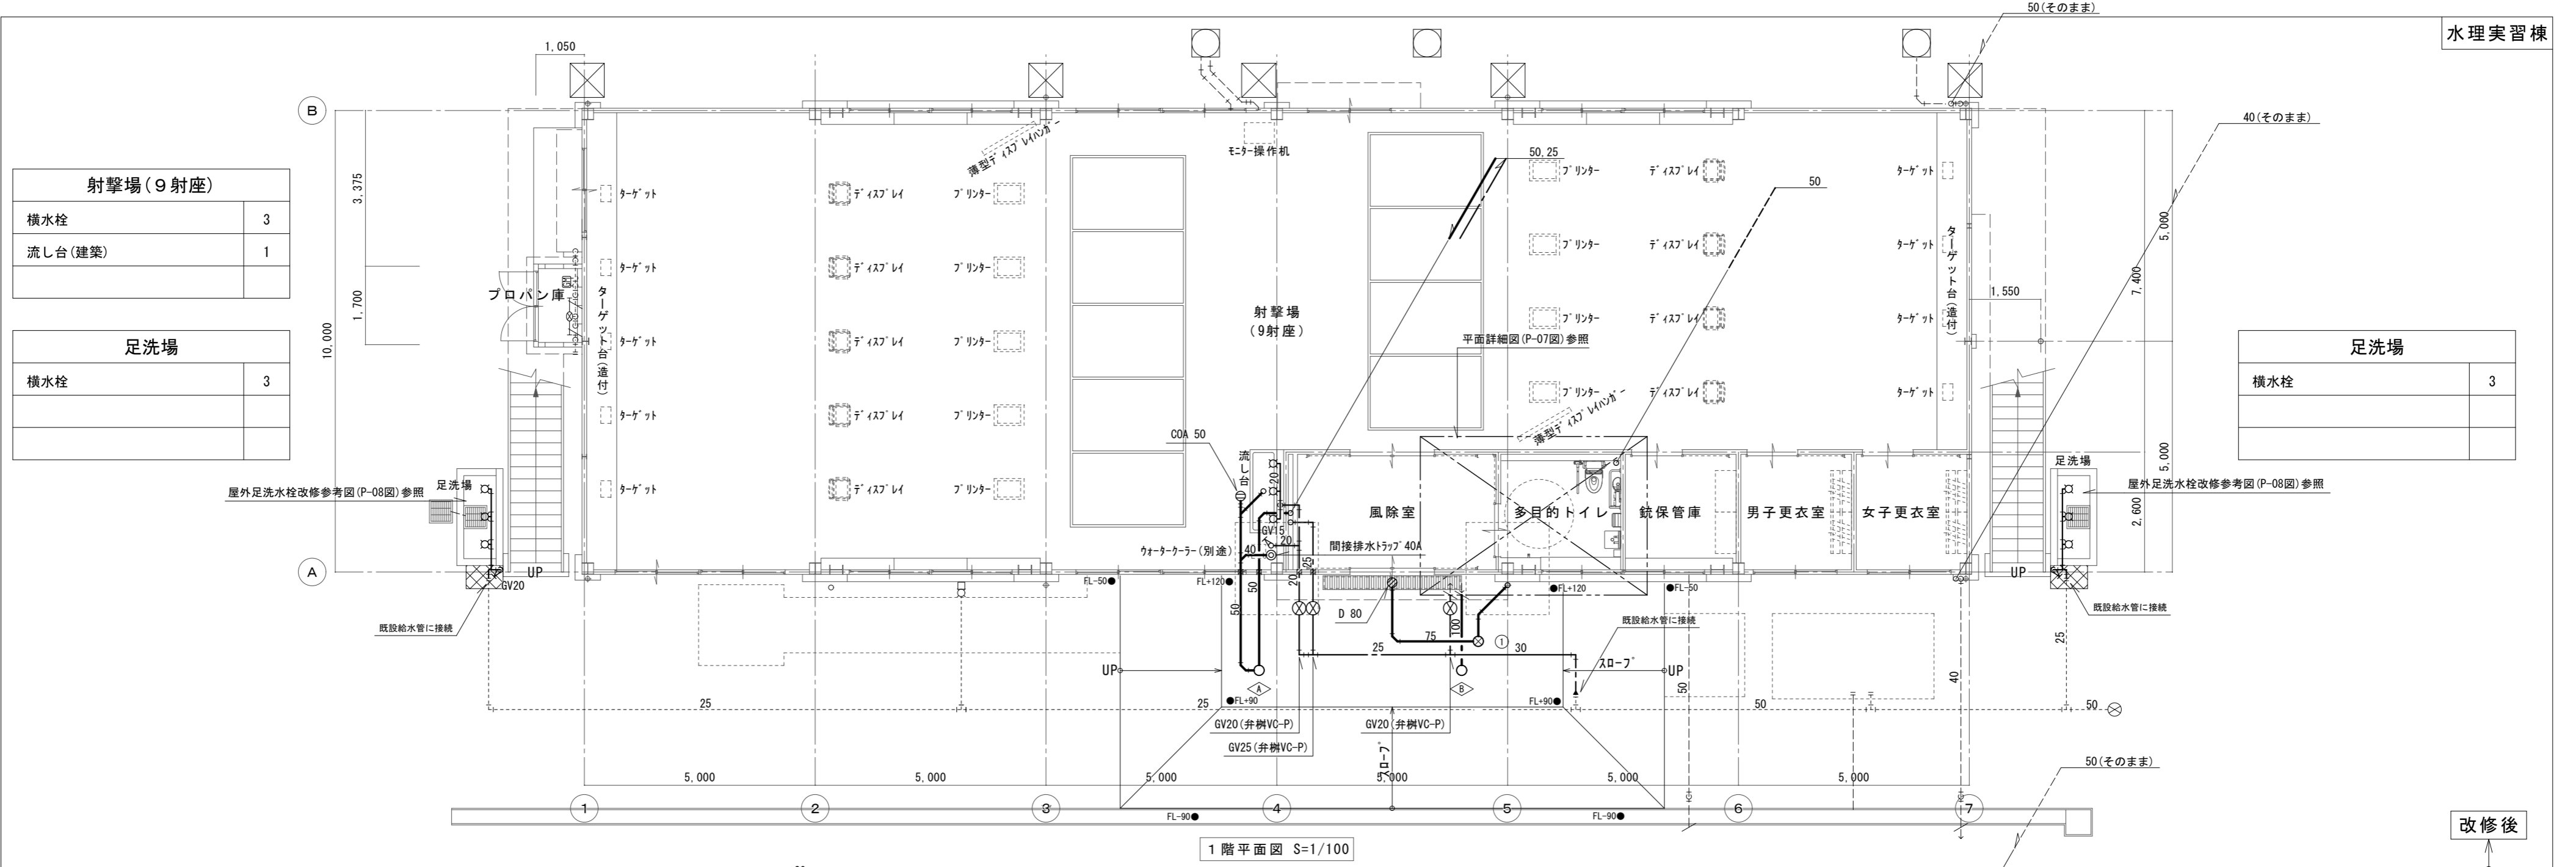

1階平面図 S=1/100

改修後

改修前

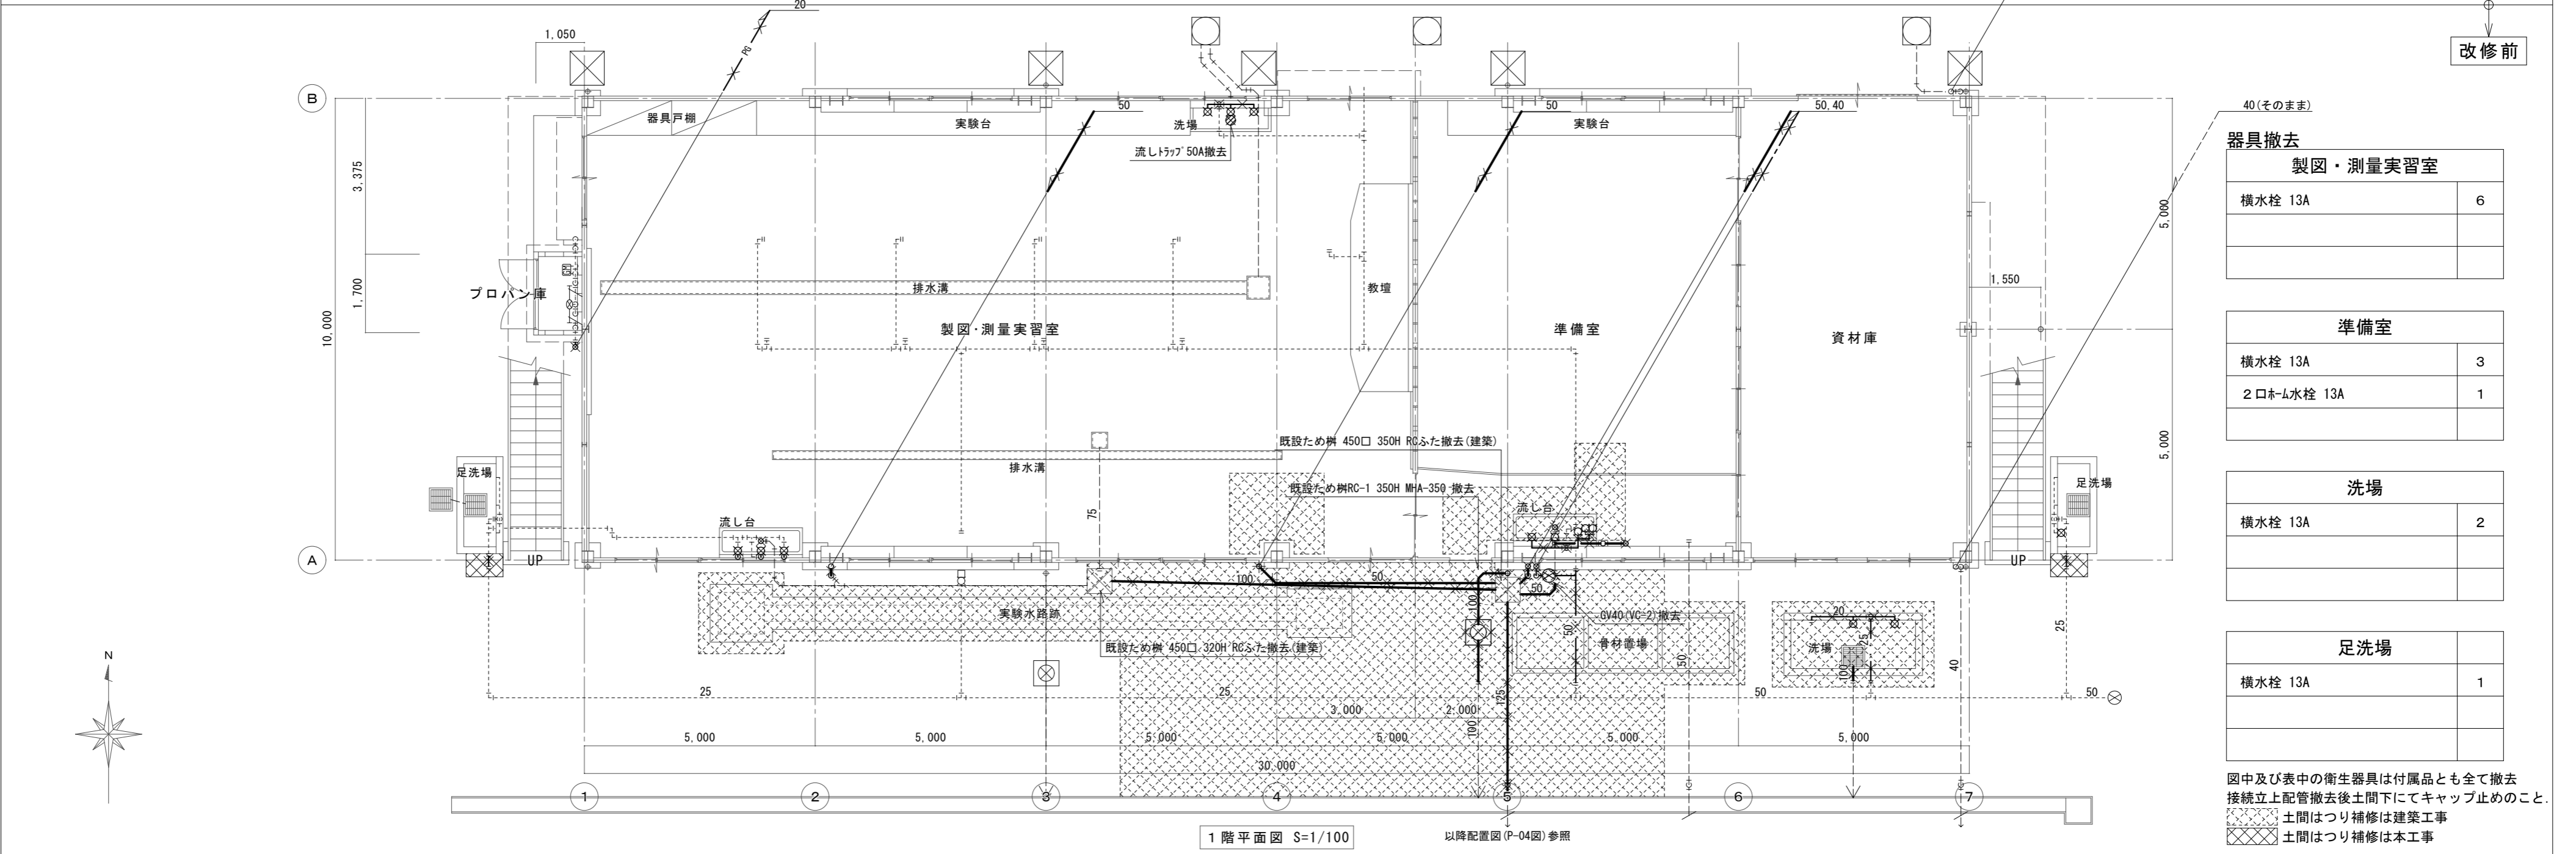

1階平面図 S=1/100

以降配置図(P-04図)参照

器具撤去

| 製図・測量実習室 |   |
|----------|---|
| 横水栓 13A  | 6 |

| 準備室        |   |
|------------|---|
| 横水栓 13A    | 3 |
| 2口ホム水栓 13A | 1 |

| 洗場      |   |
|---------|---|
| 横水栓 13A | 2 |

| 足洗場     |   |
|---------|---|
| 横水栓 13A | 1 |

図中及び表中の衛生器具は付属品とも全て撤去  
 接続立上配管撤去後土間下にてキャップ止めのこと  
 [ハatched] 土間はつり補修は建築工事  
 [Cross-hatched] 土間はつり補修は本工事


徳島県県土整備部宮繕課

工事名 R2宮繕 城西高等学校 徳・鮎喰 水理実習棟改修工事建築

図名 衛生設備 1階平面図(改修前・改修後)

図面番号 P-05  
 作図年月 2020. 8  
 縮尺 A3 1/141  
 A2 1/100

株式会社 上設計  
 管理建築士 一級建築士 第232263号 上柁 重信  
 〒779-4101 徳島県美馬郡つるぎ町貞光字町45番地7  
 tel 0883-62-3955 fax 0883-62-3966

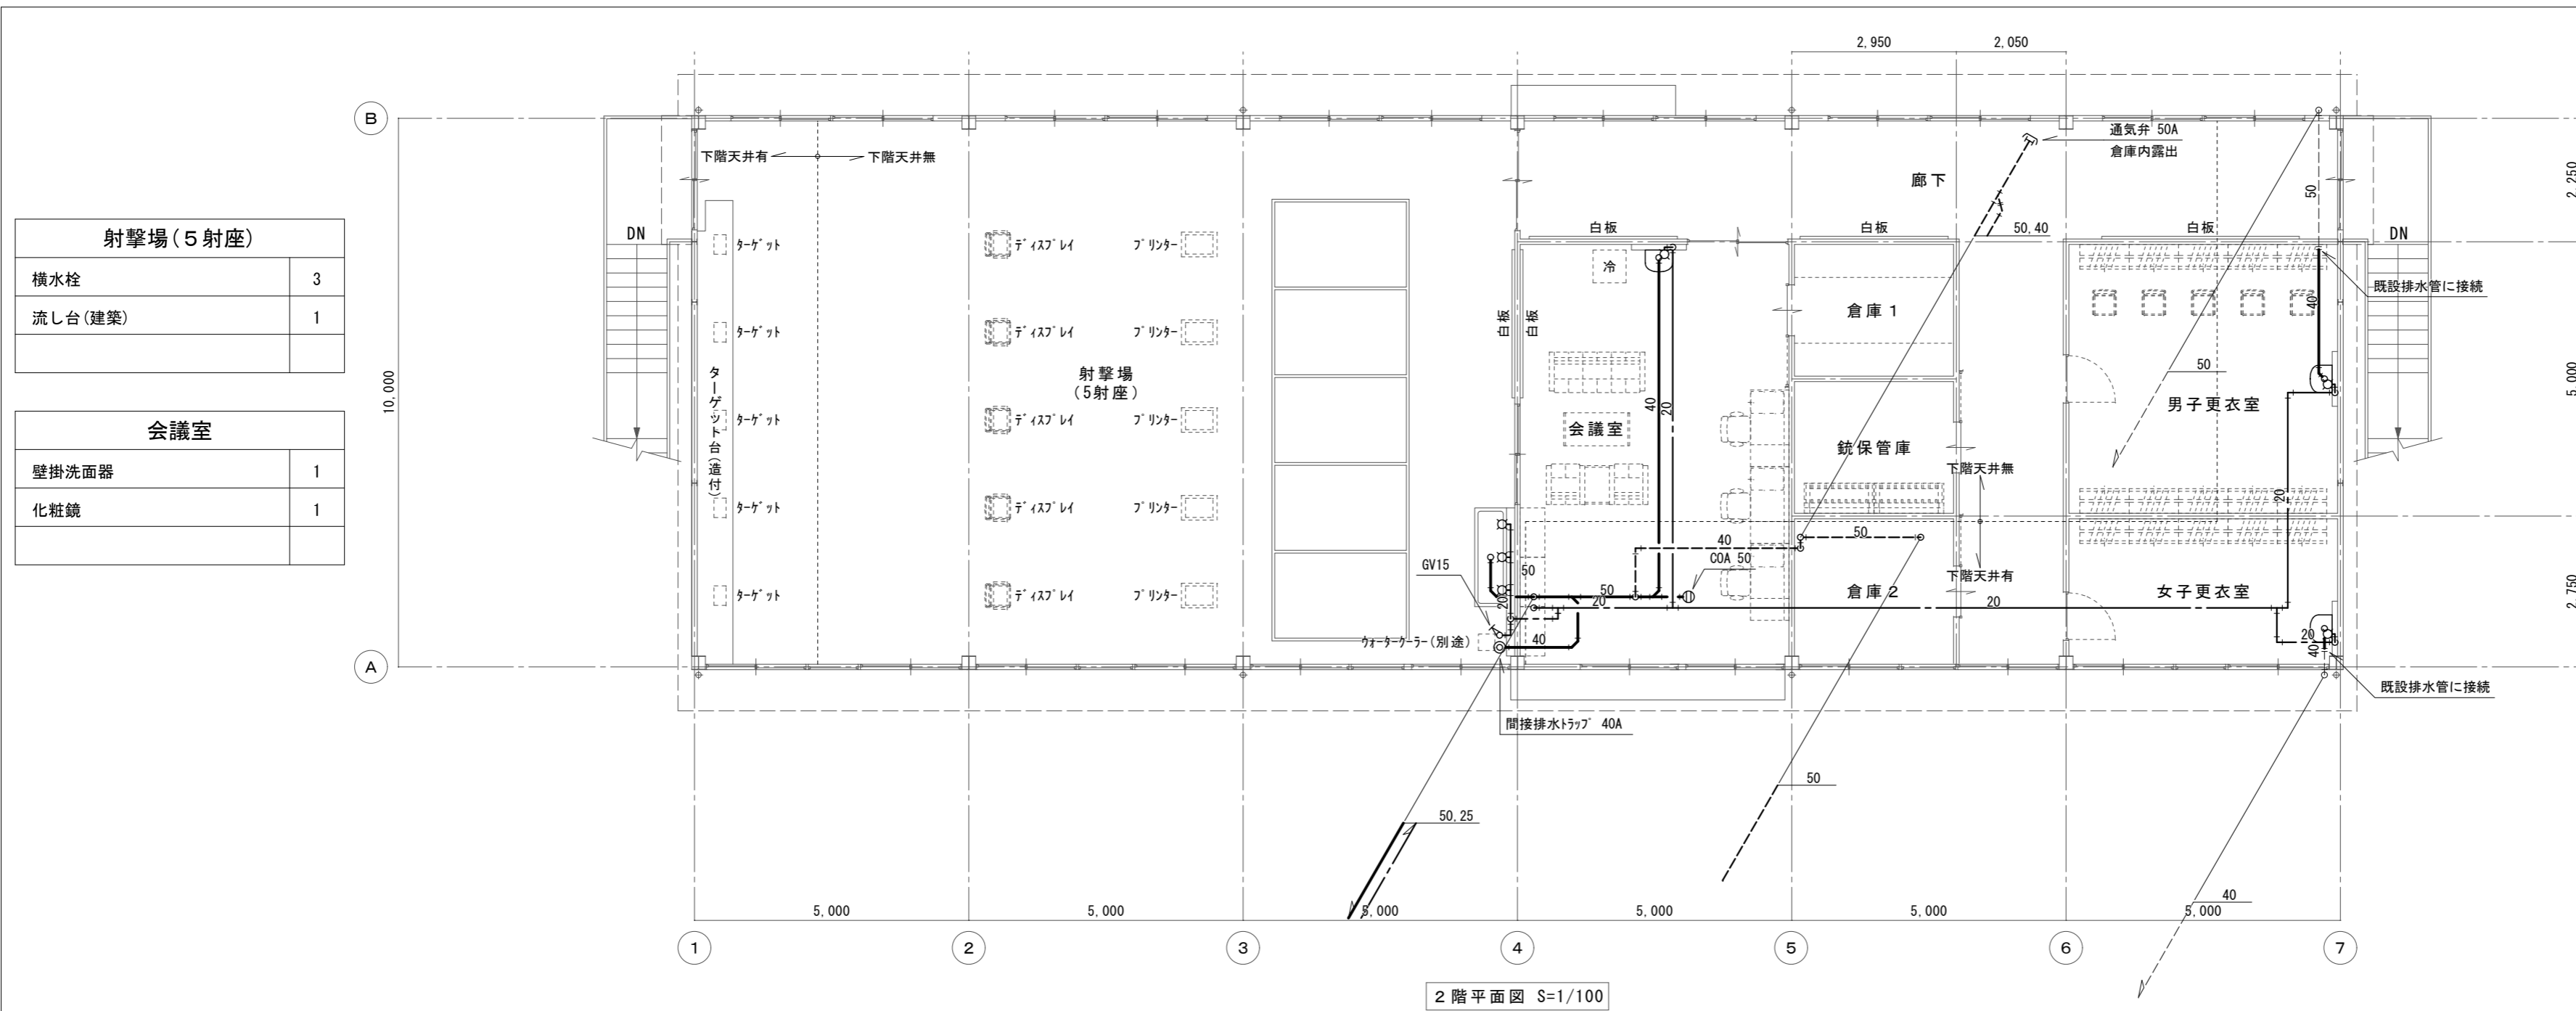

| 射撃場 (5射座) |   |
|-----------|---|
| 横水栓       | 3 |
| 流し台 (建築)  | 1 |

| 会議室   |   |
|-------|---|
| 壁掛洗面器 | 1 |
| 化粧鏡   | 1 |

| 男子更衣室 |   |
|-------|---|
| 壁掛洗面器 | 1 |
| 化粧鏡   | 1 |


| 女子更衣室 |   |
|-------|---|
| 壁掛洗面器 | 1 |
| 化粧鏡   | 1 |

器具等接続配管用スラブはつり補修は本工事とする。

2階平面図 S=1/100

改修後

改修前

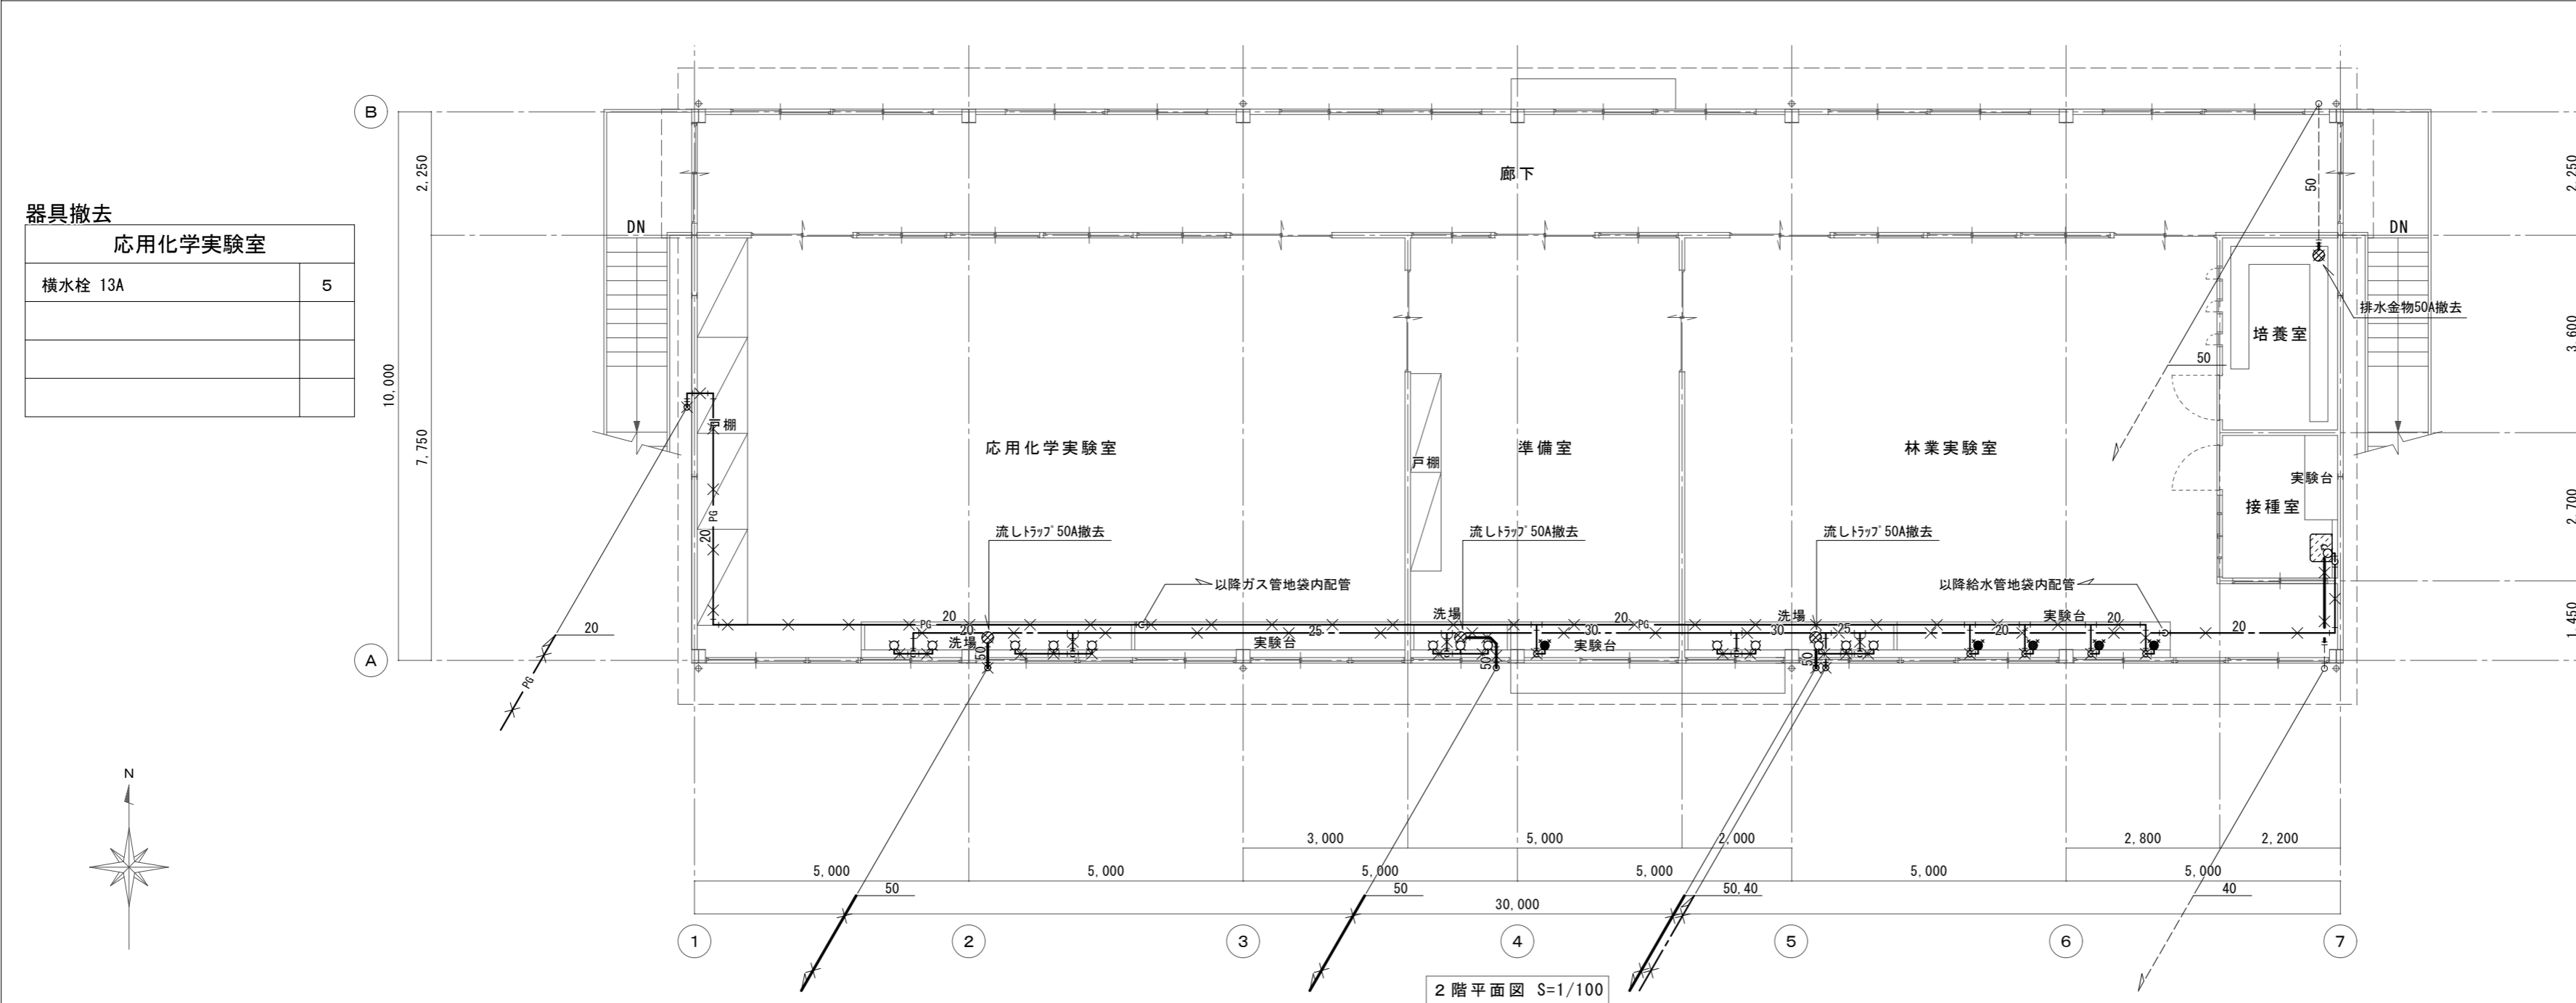

| 器具撤去<br>応用化学実験室 |   |
|-----------------|---|
| 横水栓 13A         | 5 |

| 器具撤去<br>接種室 |   |
|-------------|---|
| 壁掛洗面器       | 1 |

| 器具撤去<br>林業実験室 |   |
|---------------|---|
| 横水栓 13A       | 5 |
| ガス栓 2口LB      | 4 |

| 器具撤去<br>準備室 |   |
|-------------|---|
| 横水栓 13A     | 3 |
| ガス栓 2口LB    | 1 |

図中及び表中の衛生器具は付属品とも全て撤去配管撤去後不要穴はモルタル等で補修のこと。

2階平面図 S=1/100



徳島県県土整備部営繕課


工事名 R2営繕 城西高等学校 徳・鮎喰 水理実習棟改修工事建築

図名 衛生設備 2階平面図(改修前・改修後)

|    |    |       |
|----|----|-------|
| 縮尺 | A3 | 1/141 |
|    | A2 | 1/100 |


図面番号 P-06  
作図年月 2020.8

株式会社 上設計  
管理建築士 一級建築士 第232263号 上柿 重信  
〒779-4101 徳島県美馬郡つるぎ町貞光字町45番地7  
tel 0883-62-3955 fax 0883-62-3966

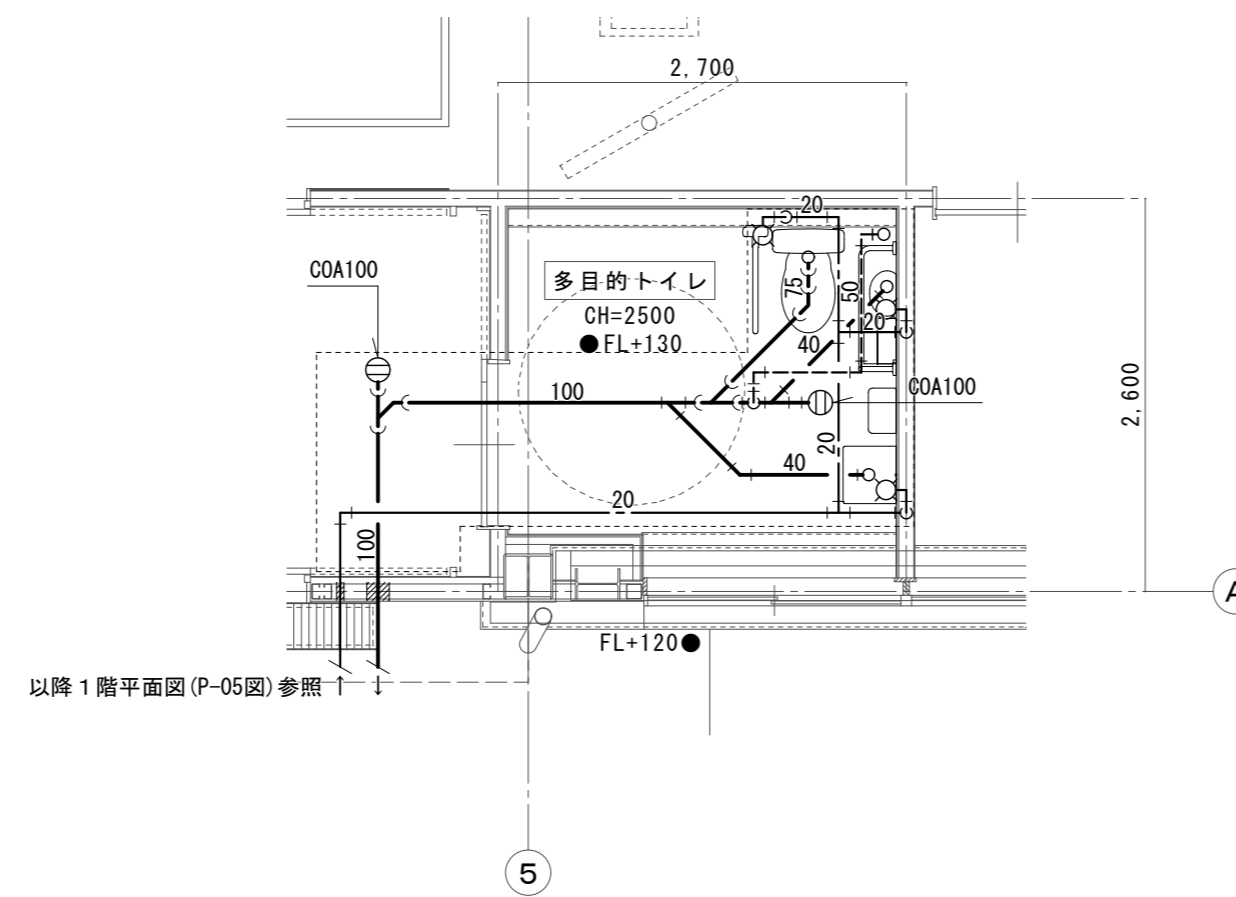


| 多目的トイレ   |   |
|----------|---|
| 洋風大便器    | 1 |
| 壁掛手洗器    | 1 |
| はね上げ手すり  | 1 |
| L形手すり    | 1 |
| 背もたれ     | 1 |
| チャームボックス | 1 |
| 壁掛洗面器    | 1 |
| 化粧鏡      | 1 |
| ハンドドライヤー | 1 |


|             |     |                               |    |                    |      |        |
|-------------|-----|-------------------------------|----|--------------------|------|--------|
| 徳島県県土整備部営繕課 | 工事名 | R2 営繕 城西高等学校 徳・鮎喰 水理実習棟改修工事建築 |    |                    | 図面番号 | P-07   |
|             | 図名  | 衛生設備 平面詳細図                    | 縮尺 | A3 1/70<br>A2 1/50 | 作図年月 | 2020.8 |


**株式会社 上設計**  
かみ  
 管理建築士 一級建築士 第232263号 上柿 重信  
 〒779-4101 徳島県美馬郡つるぎ町貞光字町45番地7 tel 0883-62-3955  
 fax 0883-62-3966


給水管埋設要領参考図

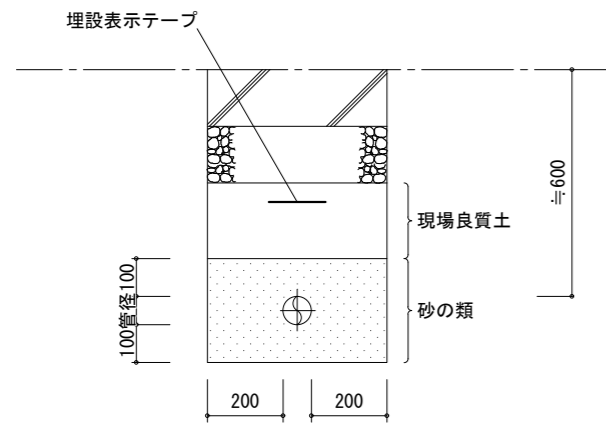


排水管埋設要領参考図

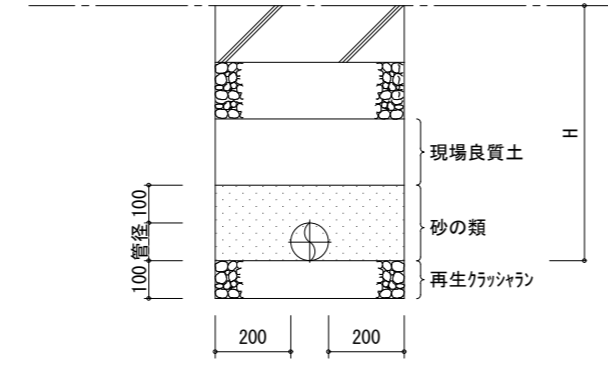


コンクリート舗装取壊し復旧参考図

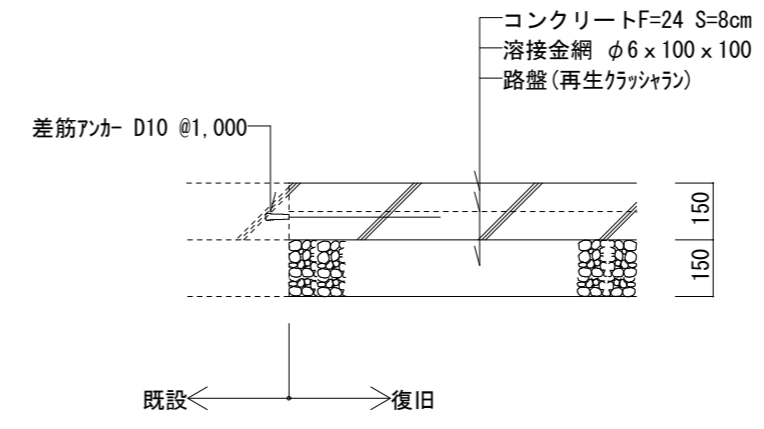


多目的トイレ配管A通り参考断面図

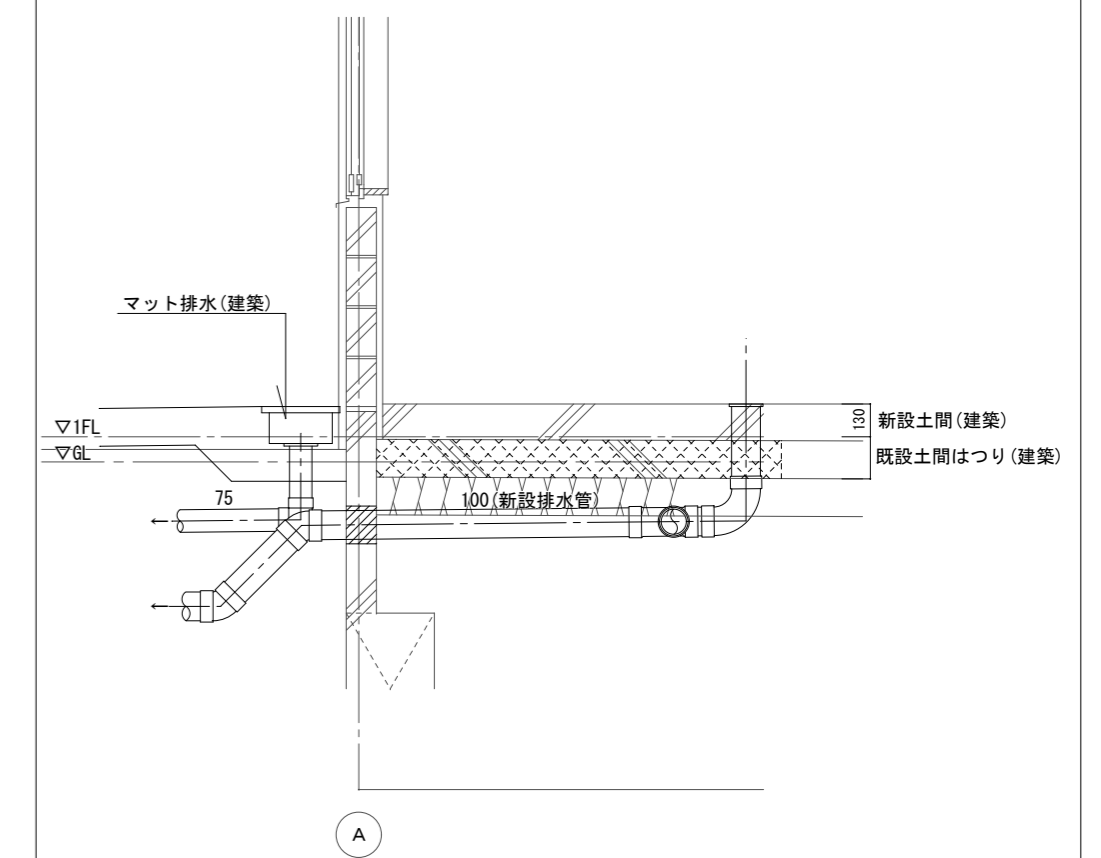


プラスチック柵設置要領参考図

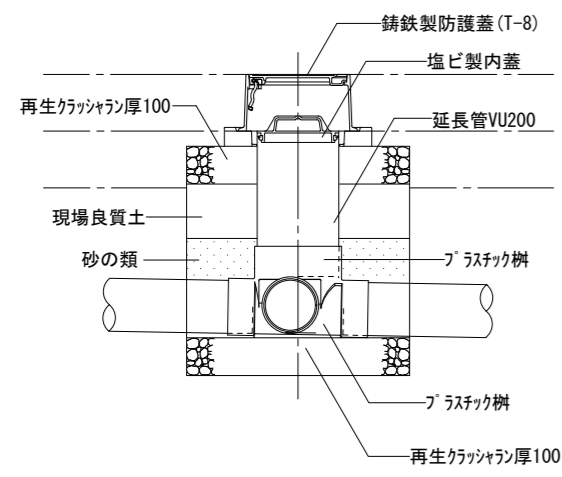

プラスチック柵(ため柵)設置要領参考図

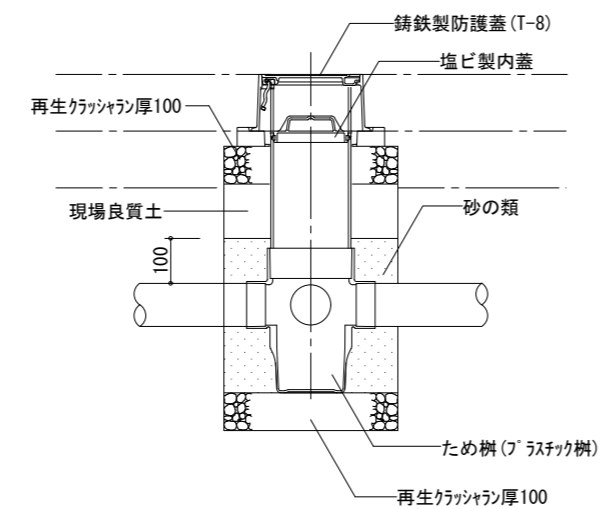

屋外足洗水栓改修参考図

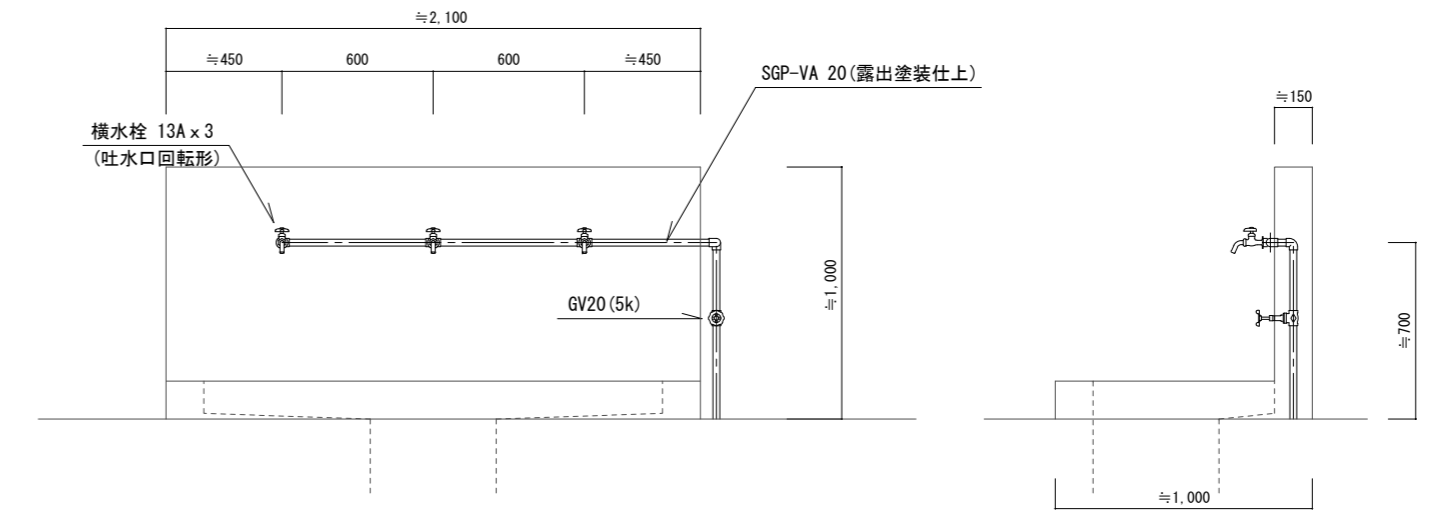

徳島県県土整備部営繕課

工事名 R2 営繕 城西高等学校 徳・鮎喰 水理実習棟改修工事建築

図名 衛生設備 各部参考図

|    |    |       |
|----|----|-------|
| 縮尺 | A3 | 1/100 |
|    | A2 | 1/100 |

|      |        |
|------|--------|
| 図面番号 | P-08   |
| 作図年月 | 2020.8 |

かみ  
株式会社 上設計  
管理建築士 一級建築士 第232263号 上柵 重信  
〒779-4101 徳島県美馬郡つるぎ町貞光字町45番地7  
tel 0883-62-3955 fax 0883-62-3966