

仮設工平面図 S=1:250

区間1

区間2

区間3

区間4

水质汚濁防止膜 L=46.0m

中心線座標


点名	X座標	Y座標
NO.0-60	94932.684	150823.109
NO.4	94933.619	150800.650
NO.0-20	94936.779	150844.294
NO.0	94939.602	150845.602
NO.0-10.024	94931.264	150854.974
NO.1	94933.131	150854.909
NO.2	94936.689	150856.255
NO.3	94410.129	150819.542
NO.3-959	94414.204	150833.409
A20	94401.214	150800.270
A21	94420.020	150801.724
A22	94476.263	150807.475
A24	94314.444	150808.058
A27	94405.424	150808.703
A28	94471.703	150816.213

補助基準点

点名	X座標	Y座標	標高
11-1	94742.030	150808.000	3.092
11-2	94740.999	150818.185	
11-3	94714.087	150841.598	
11-4	94705.683	150842.391	


参考図

工事名	R-2阿土 伊島港 阿南・伊島 (R元災1)		
	漁港復旧他工事		
路線名	伊島港		
工事箇所	阿南市伊島町瀬戸地先		
図面名	仮設工平面図	図面番号	1 / 3
縮尺	1:250	図面番号	1 / 3
会社名			
業者名	徳島県南総合農林局農土整備部(阿南)		

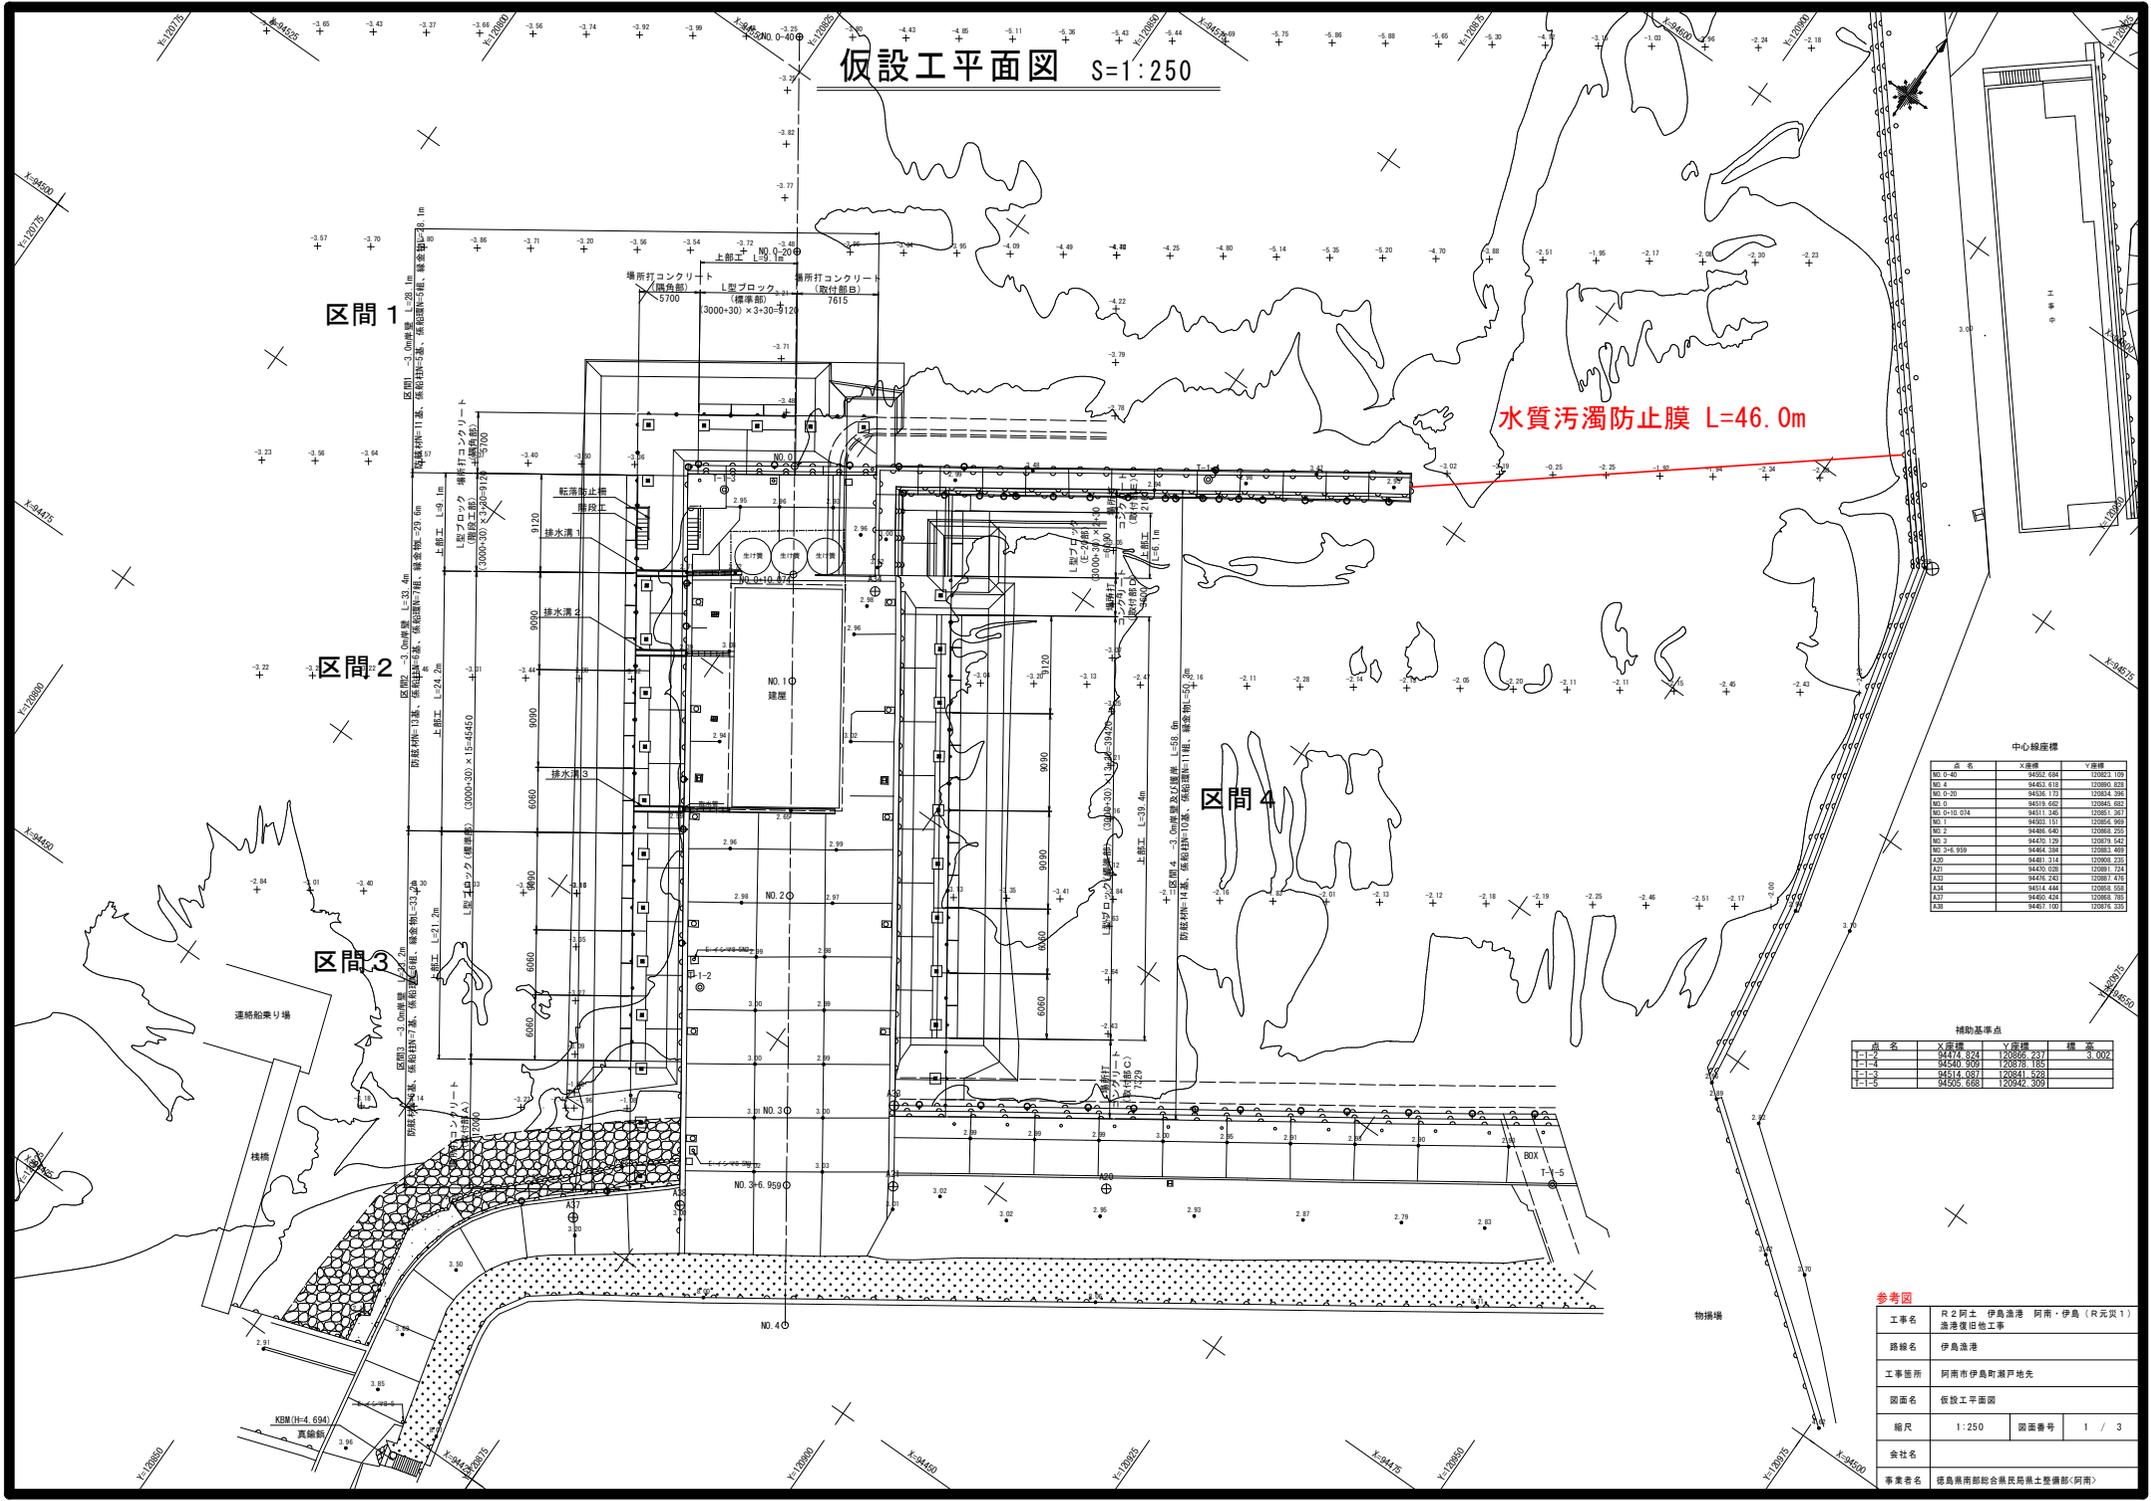


基礎工参考図(その4) S=1:100 (区間4)

平面図 S=1:100

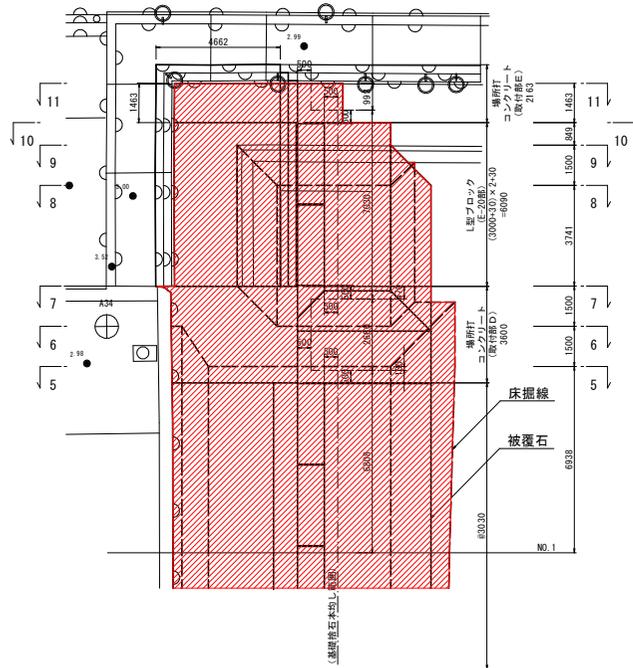


名称	規格	区分	単位	数量
床 鋪	砂質土	水中	m3	-
	礫	水中	m3	-
石材除去		水中	m3	3.8
基礎砕石	10~200kg		m3	-
同上本均し	±5cm	水中	m2	5.1
同上荒均し	+0,-20cm	水中	m2	1.2
被覆石	400kg		m3	1.0
同上均し	+0,-20cm	水中	m2	1.7
裏込石	1~200kg		m3	-
同上均し(I)	±5cm	陸上期待	m2	-
同上均し(II)	±20cm	陸上	m2	-

11-11(10-10)

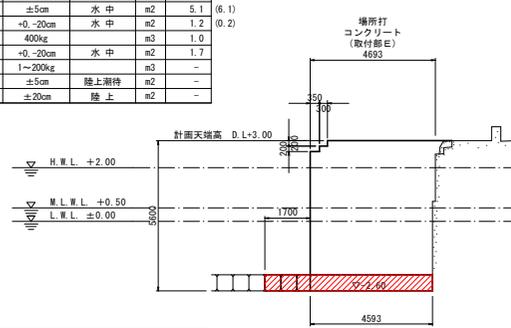


名称	規格	区分	単位	数量
床 鋪	砂質土	水中	m3	-
	礫	水中	m3	-
石材除去		水中	m3	4.9
基礎砕石	10~200kg		m3	-
同上本均し	±5cm	水中	m2	6.1
同上荒均し	+0,-20cm	水中	m2	2.0
被覆石	400kg		m3	1.5
同上均し	+0,-20cm	水中	m2	2.5
裏込石	1~200kg		m3	16.8
同上均し(I)	±5cm	陸上期待	m2	2.3
同上均し(II)	±20cm	陸上	m2	3.4

10-10(9-9)

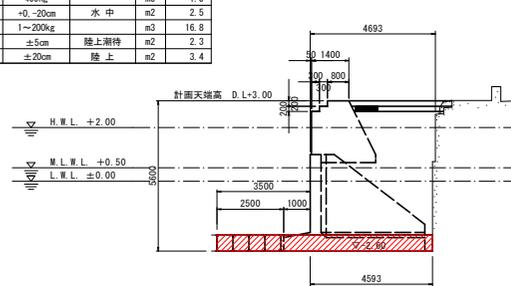


名称	規格	区分	単位	数量
床 鋪	砂質土	水中	m3	6.8
	礫	水中	m3	-
石材除去		水中	m3	2.5
基礎砕石	10~200kg		m3	2.5
同上本均し	±5cm	水中	m2	6.1
同上荒均し	+0,-20cm	水中	m2	2.8
被覆石	400kg		m3	2.5
同上均し	+0,-20cm	水中	m2	4.3
裏込石	1~200kg		m3	16.8
同上均し(I)	±5cm	陸上期待	m2	2.3
同上均し(II)	±20cm	陸上	m2	3.4

8-8(7-7)

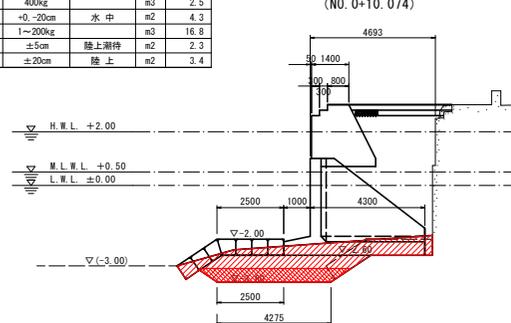


名称	規格	区分	単位	数量
床 鋪	砂質土	水中	m3	10.7
	礫	水中	m3	-
石材除去		水中	m3	2.7
基礎砕石	10~200kg		m3	-
同上本均し	±5cm	水中	m2	5.1
同上荒均し	+0,-20cm	水中	m2	4.5
被覆石	400kg		m3	3.0
同上均し	+0,-20cm	水中	m2	5.0
裏込石	1~200kg		m3	-
同上均し(I)	±5cm	陸上期待	m2	-
同上均し(II)	±20cm	陸上	m2	-

6-6

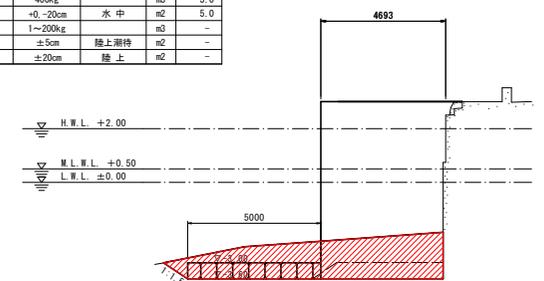

名称	規格	区分	単位	数量
床 鋪	砂質土	水中	m3	14.2
	礫	水中	m3	-
石材除去		水中	m3	2.5
基礎砕石	10~200kg		m3	3.7
同上本均し	±5cm	水中	m2	5.1
同上荒均し	+0,-20cm	水中	m2	4.5
被覆石	400kg		m3	3.0
同上均し	+0,-20cm	水中	m2	5.0
裏込石	1~200kg		m3	-
同上均し(I)	±5cm	陸上期待	m2	-
同上均し(II)	±20cm	陸上	m2	-

5-5

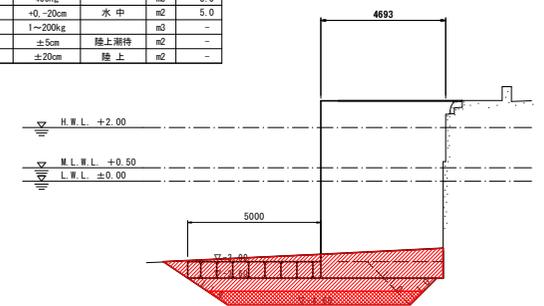

参考図

工事名	R-2阿土 伊島漁港 阿南・伊島 (R元込1) 漁港復旧工事		
路線名等	伊島漁港		
工事箇所	阿南市伊島町瀬戸地先		
図面名	基礎工参考図(その4)		
縮尺	1:100	図面番号	2/3
会社名			
事業者名	徳島県南部総合農林振興士整備部<阿南>		

