


平面図 S=1:2,500

施工延長L=200m

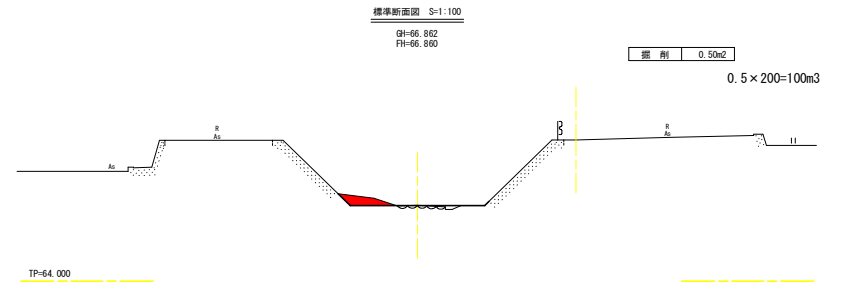

実施設計図面

工事名	R2三土 溝谷川 三・三野加茂野宮 樹木保護兼修		
路線名等	溝谷川		
工事箇所	三好市三野町加茂野宮		
図面名	平面図、標準断面図		
縮尺	図示	図面番号	
会社名			
事業者名	徳島県西部総合県民局〈三好庁舎〉		