


# 平面図

SC=1:250

点名	X座標	Y座標	Z座標	備考
T11	118779.160	34098.264	216.742	使用基準点
T12	118803.340	34139.133	210.817	使用基準点 (BM)
T13	118827.277	34163.706		
T14	118846.344	34158.735		
T0080131-2	118797.428	34115.437		
T-1	118754.036	34088.337	223.343	
T-2	118811.337	34113.894	215.788	
S-1	118808.712	34090.780	216.733	
S-2	118781.960	34056.706	224.212	
S-3	118772.587	34043.368	219.870	
S-4	118768.752	34026.035	216.699	
S-5	118743.470	34003.726	213.160	
S-6	118729.303	34021.693	212.153	
S-6-1	118744.511	34045.395	213.578	
S-7	118722.850	34057.433	218.087	
K-1	118765.542	34075.231	216.996	
K-1-1	118770.126	34060.212	209.621	

Z座標は間接水準による

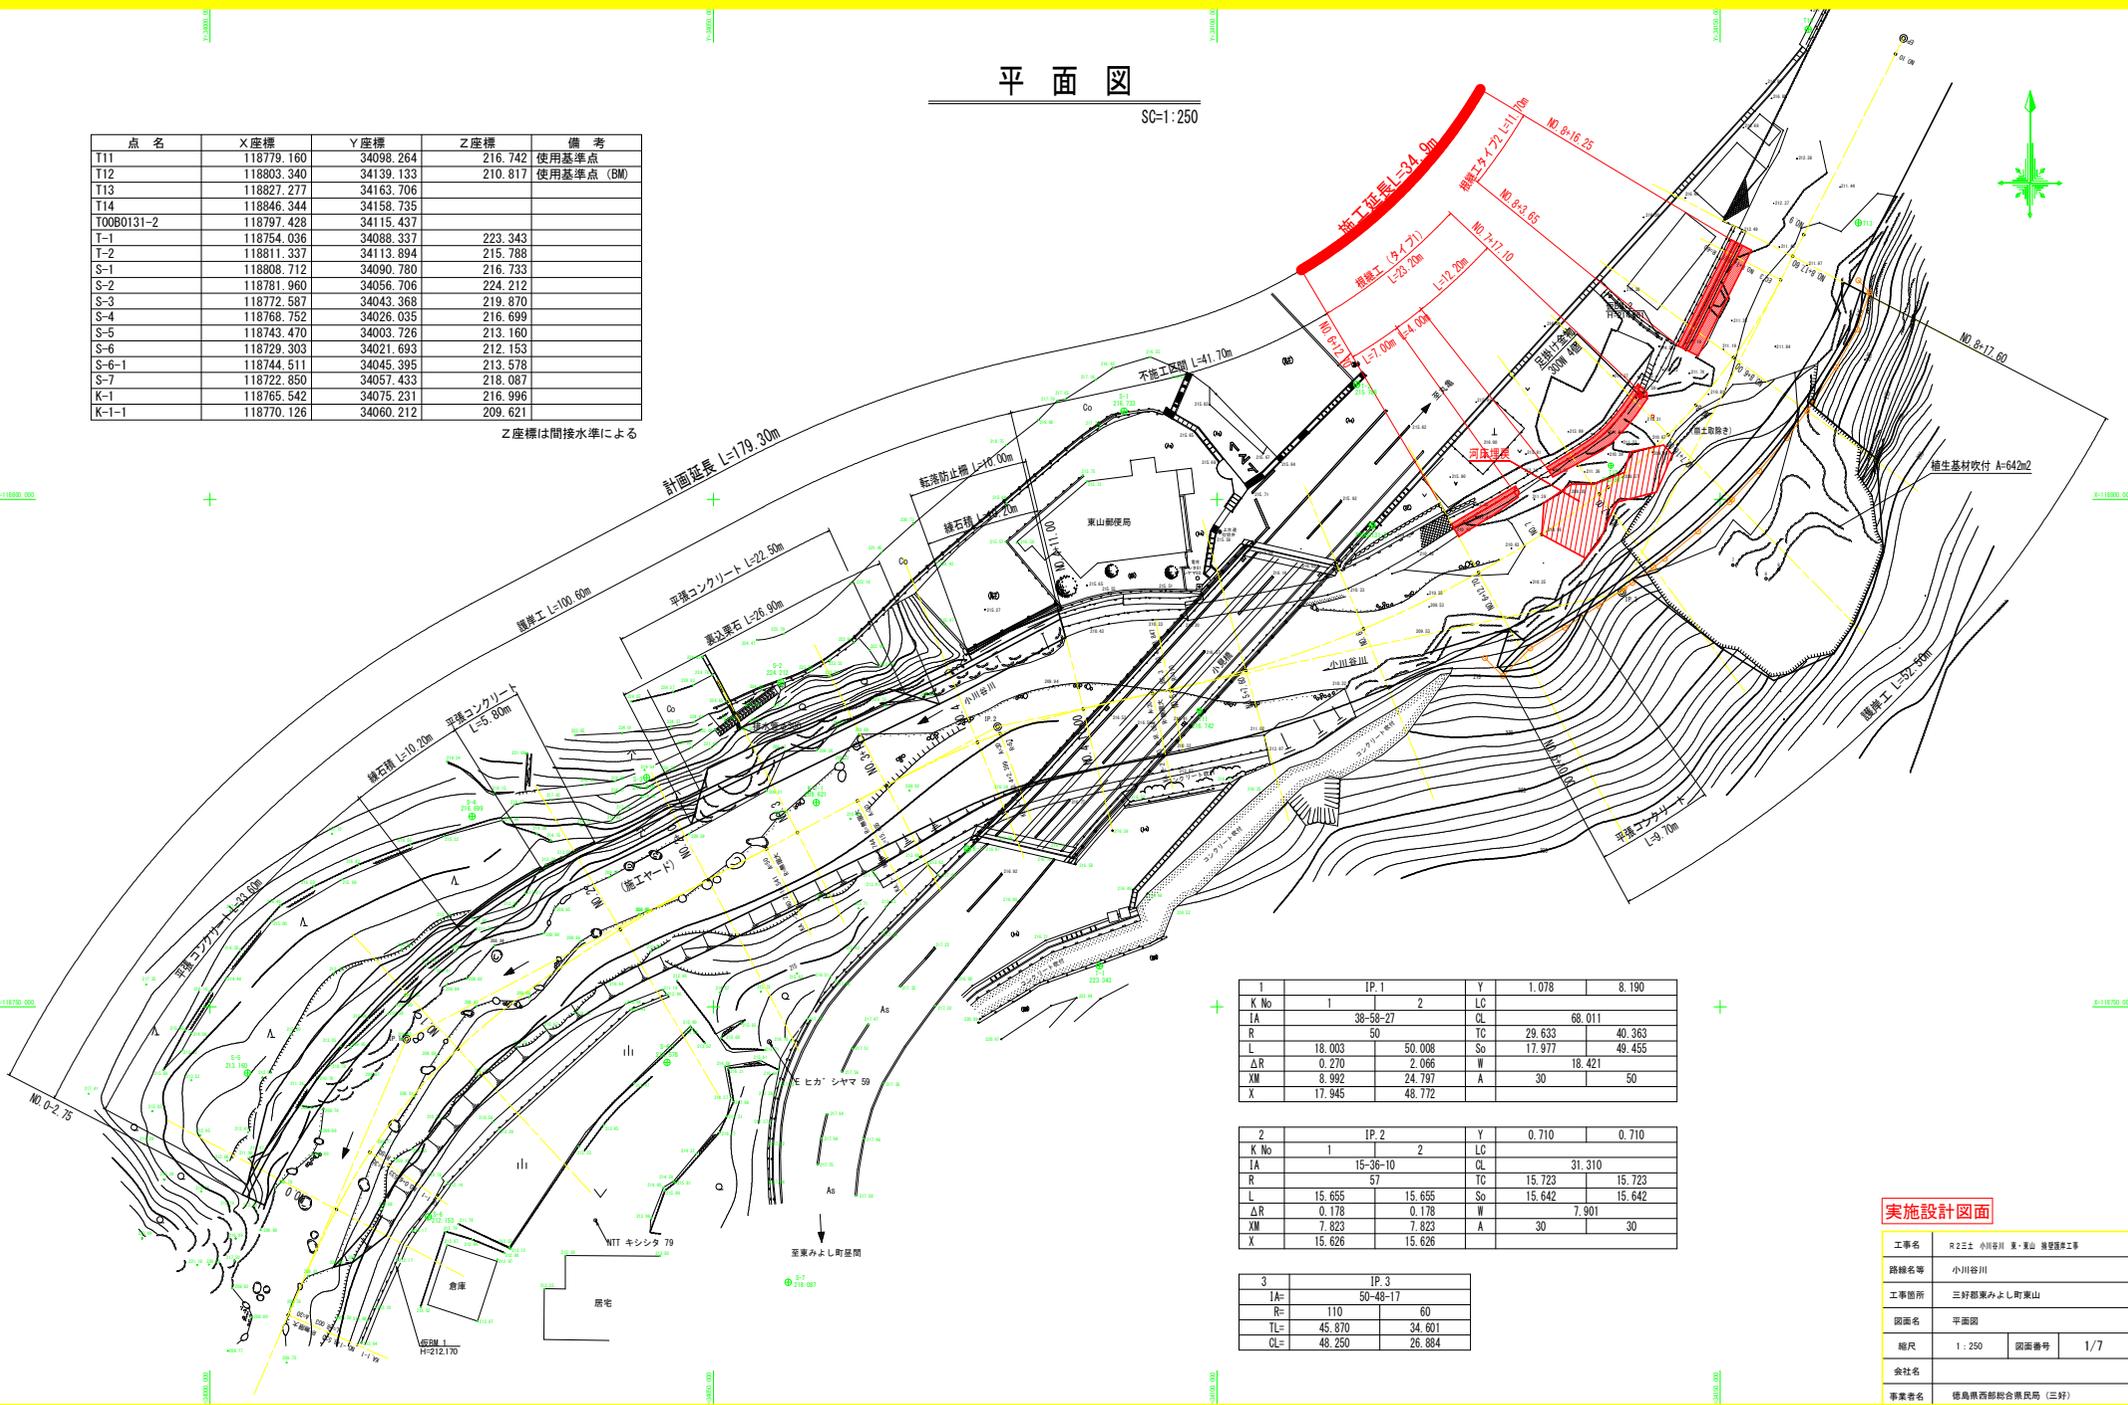

1	IP.1	Y	1.078	8.190
K No	1	2	LC	
IA	38-58-27		CL	68.011
R	50		TC	29.633 40.363
L	18.003	50.008	So	17.977 49.455
ΔR	0.270	2.066	W	
XM	8.992	24.797	A	30 18.421 50
X	17.945	48.772		

2	IP.2	Y	0.710	0.710
K No	1	2	LC	
IA	15-36-10		CL	31.310
R	57		TC	15.723 15.723
L	15.655	15.655	So	15.642 15.642
ΔR	0.178	0.178	W	
XM	7.823	7.823	A	30 7.901 30
X	15.626	15.626		


3	IP.3
IA=	50-48-17
R=	110 60
YL=	45.870 34.601
CL=	48.250 26.884

## 実施設計図面

工事名	R2三土 小川谷川 東・東山 護岸工事
路線名等	小川谷川
工事箇所	三好郡東みよし町東山
図面名	平面図
縮尺	1:250 図面番号 1/7
会社名	
事業者名	徳島県西部総合農政局 (三好)

# 縦断図

縦1:100  
横1:500

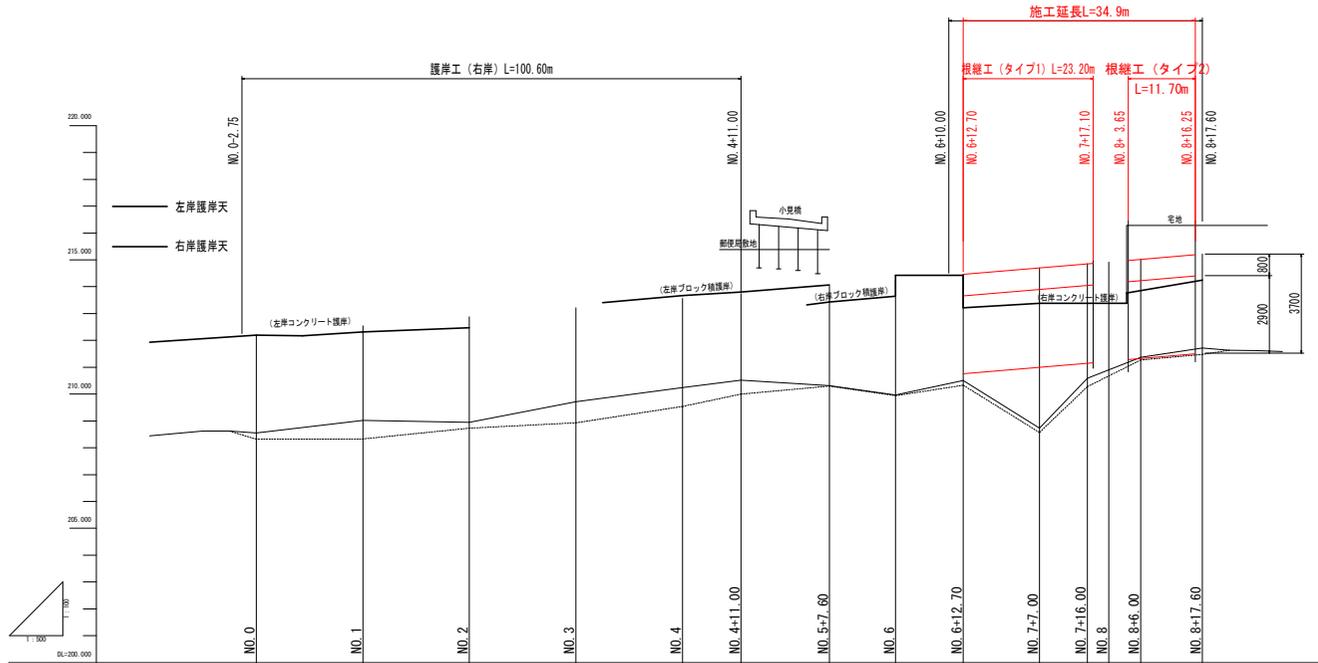


計画護岸勾配																	
計画河床勾配																	
護岸天端高																	
計画河床高																	
地盤高																	
追加距離	0.00	20.00	40.00	60.00	80.00	91.00	107.00	124.00	132.00	143.00	156.00	166.00	177.00				
点間距離	0.00	20.00	20.00	20.00	11.00	14.00	12.00	13.00	14.00	9.00	10.00	11.00	11.00				
測点	NO.0	NO.1	NO.2	NO.3	NO.4	NO.4+11.00	NO.5+7.60	NO.6	NO.6+12.70	NO.7+7.00	NO.7+16.00	NO.8	NO.8+6.00	NO.8+17.60			
平面線形 標準図																	

工事名	R2土 小川谷川 夏・雪山 堤防護岸工事		
路線名等	小川谷川		
工事箇所	三好郡東みよし町東山		
図面名	縦断面		
縮尺	縦1/100	図面番号	2/7
会社名			
事業者名	徳島県西部総合振興局 (三好)		

# 横断図 ( 1 )

SC=1:100

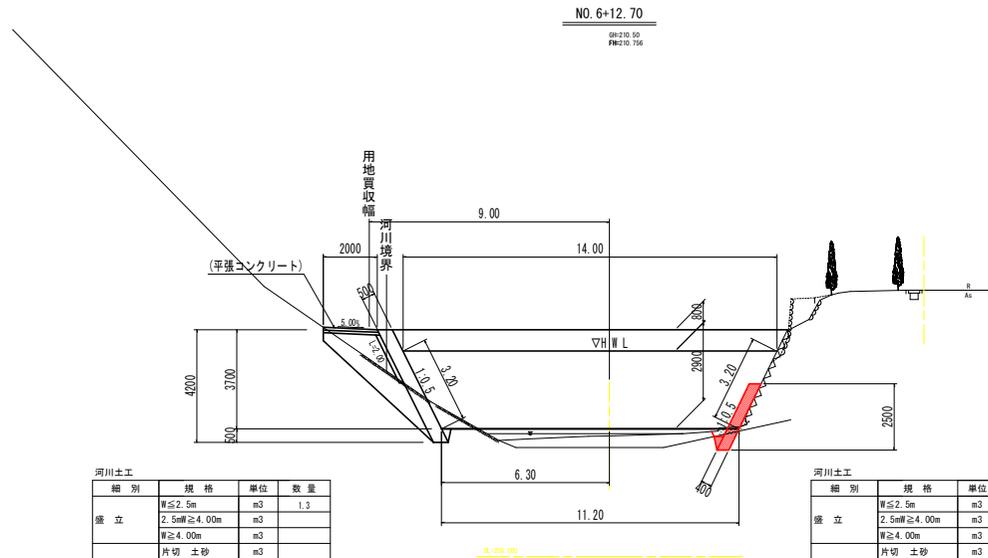

河川土工			
種別	規格	単位	数量
盛立	W≦2.5m	m <sup>3</sup>	1.3
	2.5m≦W<4.00m	m <sup>3</sup>	
	W≧4.00m	m <sup>3</sup>	
掘削	片切 土砂	m <sup>3</sup>	
	片切 岩	m <sup>3</sup>	4.7
	オープン 土石	m <sup>3</sup>	
	オープン 岩	m <sup>3</sup>	
切土法面整飾		m <sup>2</sup>	
護岸工			
種別	規格	単位	数量
床掘	土砂	m <sup>3</sup>	
	岩	m <sup>3</sup>	0.4
埋戻し	W≦1.0m	m <sup>3</sup>	

河川土工			
種別	規格	単位	数量
盛立	W≦2.5m	m <sup>3</sup>	
	2.5m≦W<4.00m	m <sup>3</sup>	
	W≧4.00m	m <sup>3</sup>	2.3
掘削	片切 土砂	m <sup>3</sup>	
	片切 岩	m <sup>3</sup>	
	オープン 土石	m <sup>3</sup>	
	オープン 岩	m <sup>3</sup>	
切土法面整飾		m <sup>2</sup>	
護岸工			
種別	規格	単位	数量
床掘	土砂	m <sup>3</sup>	0.2
	岩	m <sup>3</sup>	0.4
埋戻し	W≦1.0m	m <sup>3</sup>	0.1

## 実施設計図面

工事名	R2三土 小川谷川 夏・東山 護岸護身工事		
路線名等	小川谷川		
工事箇所	三好郡東みよし町東山		
図面名	横断図 ( 1 )		
縮尺	1 : 100	図面番号	3/7
会社名			
事業者名	徳島県西部総合県民局 (三好)		

# 横断図 ( 2 )

SC=1:100

NO. 7+7.00


9H=208.73  
9H=210.108

河川土工

細別	規格	単位	数量
盛立	W≦2.5m	m3	
	2.5m≦W≦4.00m	m3	
	W≧4.00m	m3	
掘削	片切 土砂	m3	6.6
	片切 岩	m3	9.5
	オープン 土石	m3	
切土法面整形		m2	1.9

護岸工

細別	規格	単位	数量
床掘	土砂	m3	
	岩	m3	0.4
埋戻し	W≦1.0m	m3	

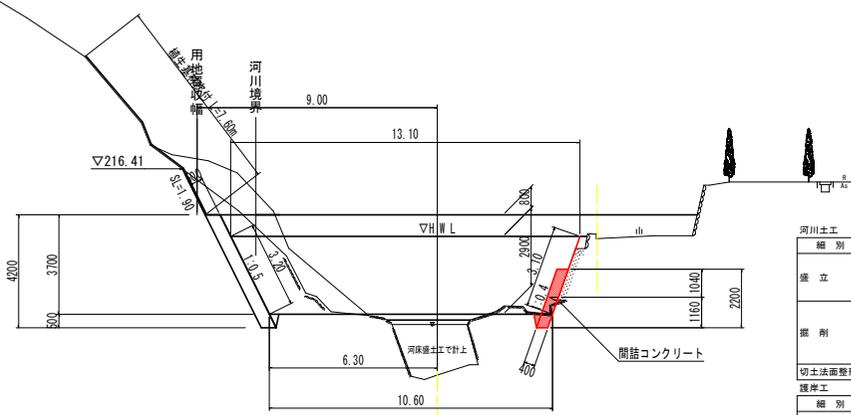

河川土工

細別	規格	単位	数量
盛立	W≦2.5m	m3	
	2.5m≦W≦4.00m	m3	
	W≧4.00m	m3	0.8
掘削	片切 土砂	m3	
	片切 岩	m3	
	オープン 土石	m3	
切土法面整形		m2	0.5

護岸工

細別	規格	単位	数量
床掘	土砂	m3	
	岩	m3	0.3
埋戻し	W≦1.0m	m3	

NO. 7+16.00


9H=210.59  
9H=211.102

河川土工

細別	規格	単位	数量
盛立	W≦2.5m	m3	
	2.5m≦W≦4.00m	m3	
	W≧4.00m	m3	
掘削	片切 土砂	m3	20.4
	片切 岩	m3	6.9
	オープン 土石	m3	
切土法面整形		m2	2.3

護岸工

細別	規格	単位	数量
床掘	土砂	m3	
	岩	m3	0.4
埋戻し	W≦1.0m	m3	

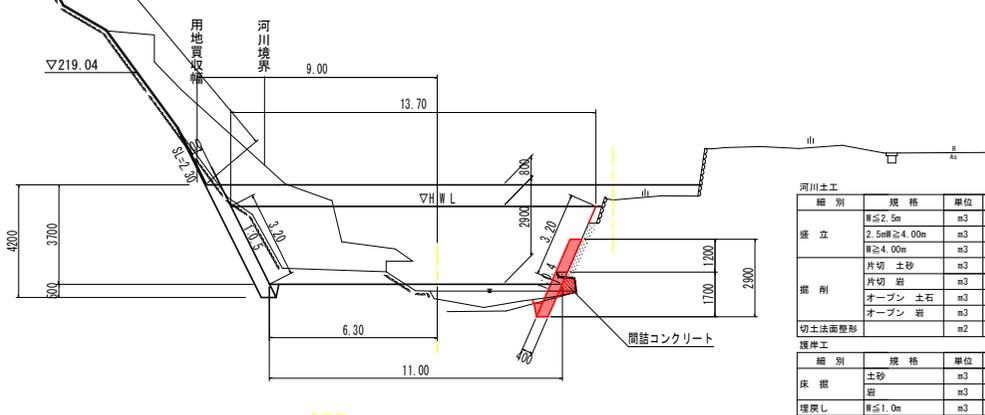

河川土工

細別	規格	単位	数量
盛立	W≦2.5m	m3	
	2.5m≦W≦4.00m	m3	
	W≧4.00m	m3	3.2
掘削	片切 土砂	m3	
	片切 岩	m3	
	オープン 土石	m3	
切土法面整形		m2	

護岸工


細別	規格	単位	数量
床掘	土砂	m3	0.1
	岩	m3	0.4
埋戻し	W≦1.0m	m3	0.1

## 実施設計図面


工事名	R2三土 小川谷川 東・東山 護岸工事		
路線名等	小川谷川		
工事箇所	三好郡東みよし町東山		
図面名	横断図 (2)		
縮尺	1:100	図面番号	4/7
会社名			
事業者名	徳島県西部総合県民局 (三好)		





# 展開図 (右岸1)

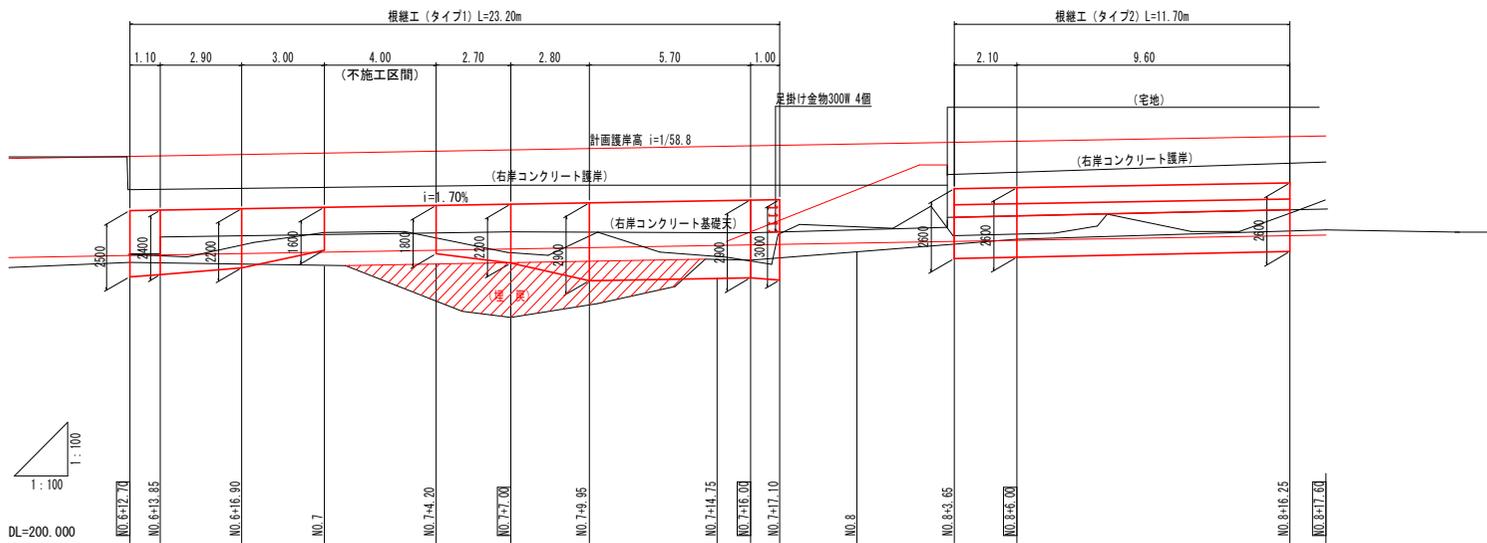

根継工タイプ1

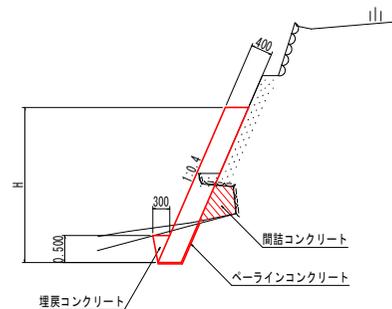

根継工タイプ2

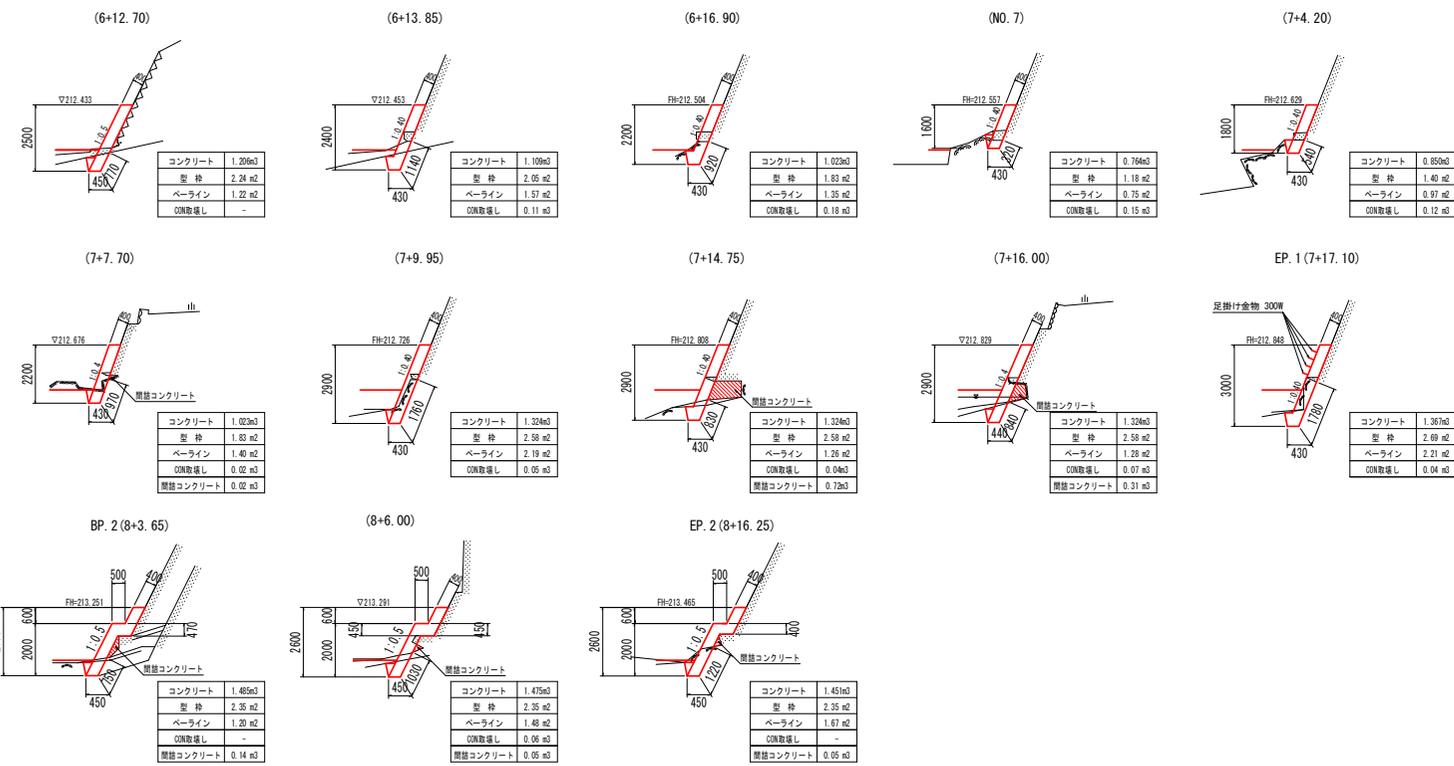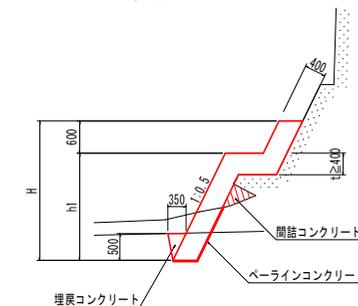


凡 例	
——	計画護岸高、計画河床高
——	既設護岸の天端、基礎
——	地盤線
——	根固工 計画線


**実施設計図面**

工事名	R2土 小川谷川 東・東山 堤防護岸工事		
路線名等	小川谷川		
工事箇所	三好郡東みよし町東山		
図面名	展開図 (右岸1)		
縮尺	図示	図面番号	6/7
会社名	-		
事業者名	徳島県西部総合振興局 (三好)		



# 展開図 (右岸2)

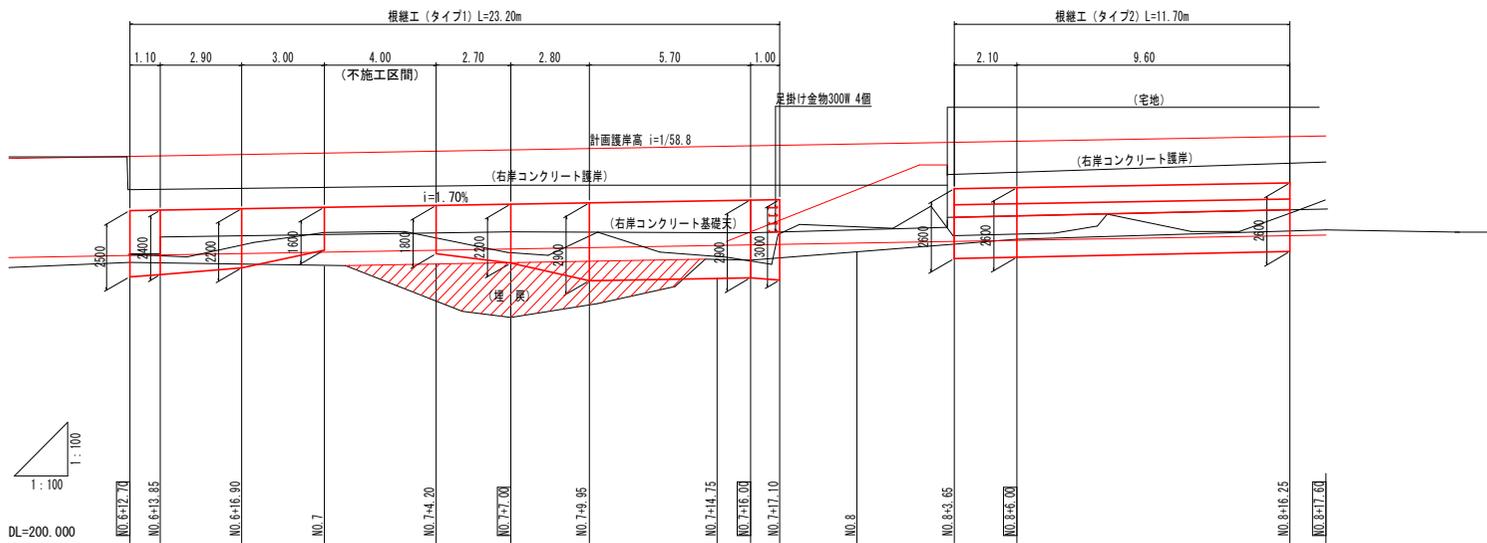

根継工タイプ1

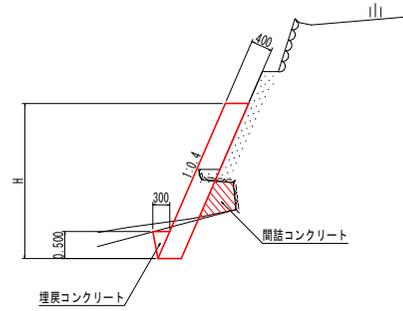

根継工タイプ2

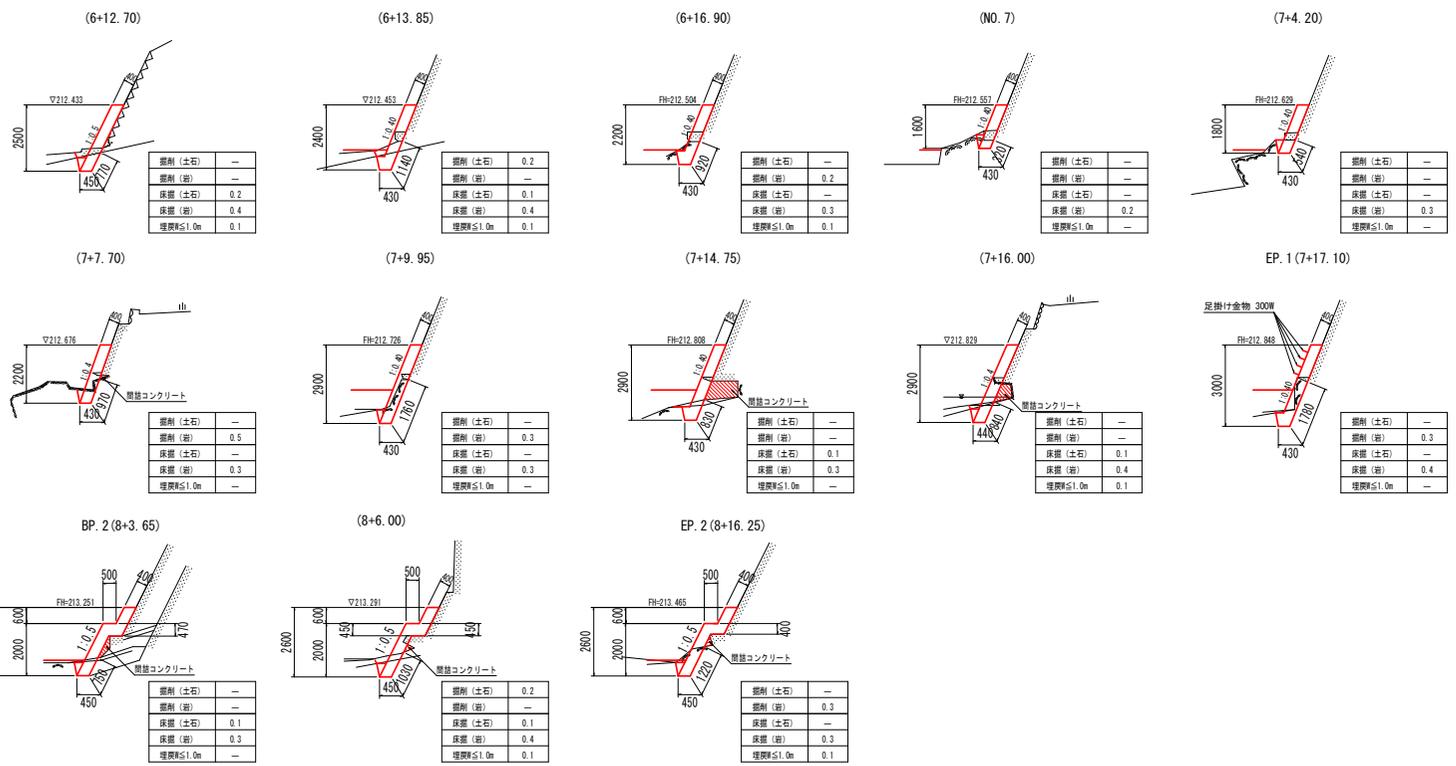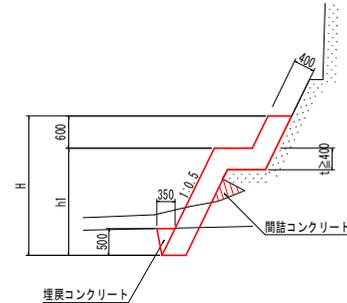

凡 例	
	計画護岸高、計画河床高
	既設護岸の天端、基礎
	地盤線
	根固工 計画線

実施設計図面

工事名	R2土 小川谷川 東・東山 堤防護岸工事		
路線名等	小川谷川		
工事箇所	三好郡東みよし町東山		
図面名	展開図 (右岸2)		
縮尺	図示	図面番号	7/7
会社名			
事業者名	徳島県西部総合振興局 (三好)		