
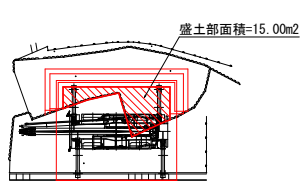
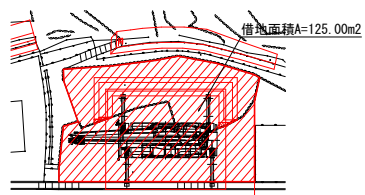


# 仮設計画 (1)

## コンクリート打設計画 (上流側)

平面図

SC=1:200

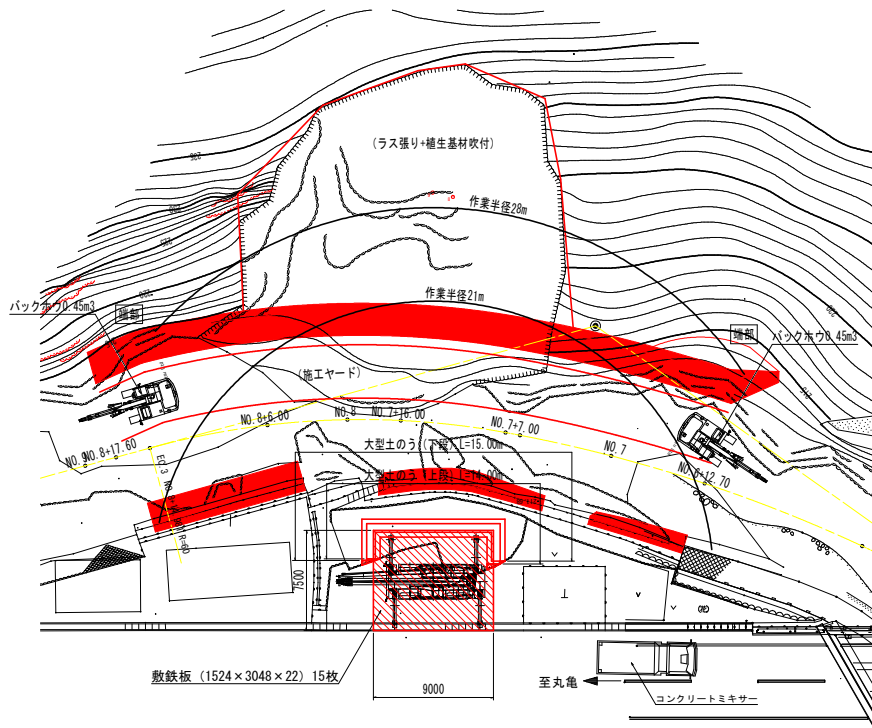


断面図

SC=1:200

クレーン車打設 + バックホウ (クレーン機能付き) 打設

(クレーン車打設)



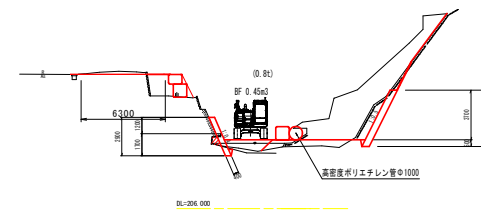


### 参考図面

工事名	R2三土 小川谷川 東・東山 堤防護岸工事		
路線名等	小川谷川		
工事箇所	三好郡東みよし町東山		
図面名	仮設計画 (1)		
縮尺	図示	図面番号	1/2
会社名			
事業者名	徳島県西部総合振興局 (三好)		

# 仮排水工計画図 (1)

(橋より上流側右岸側の根継工施工時)

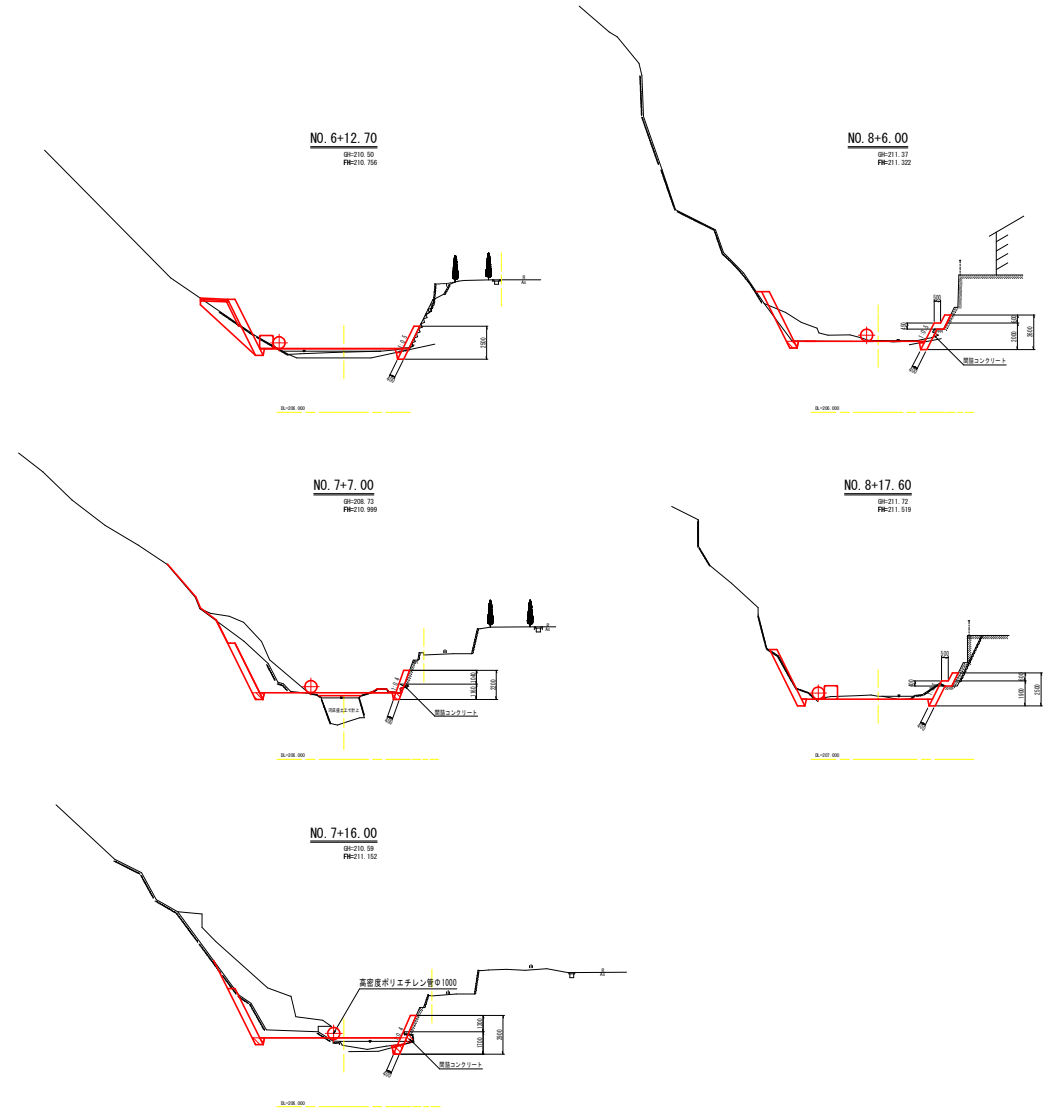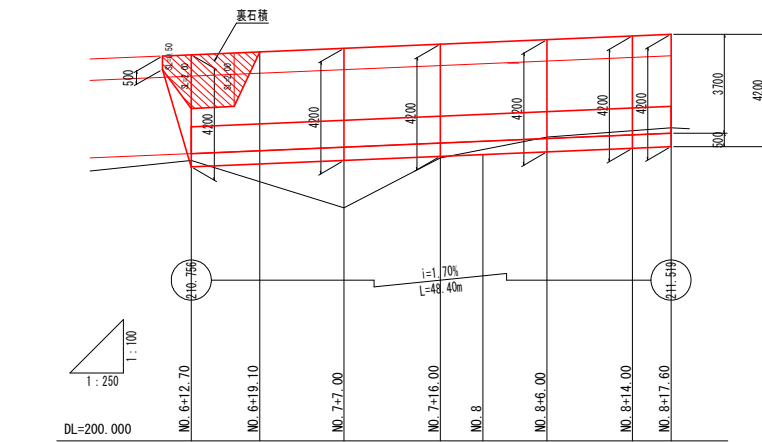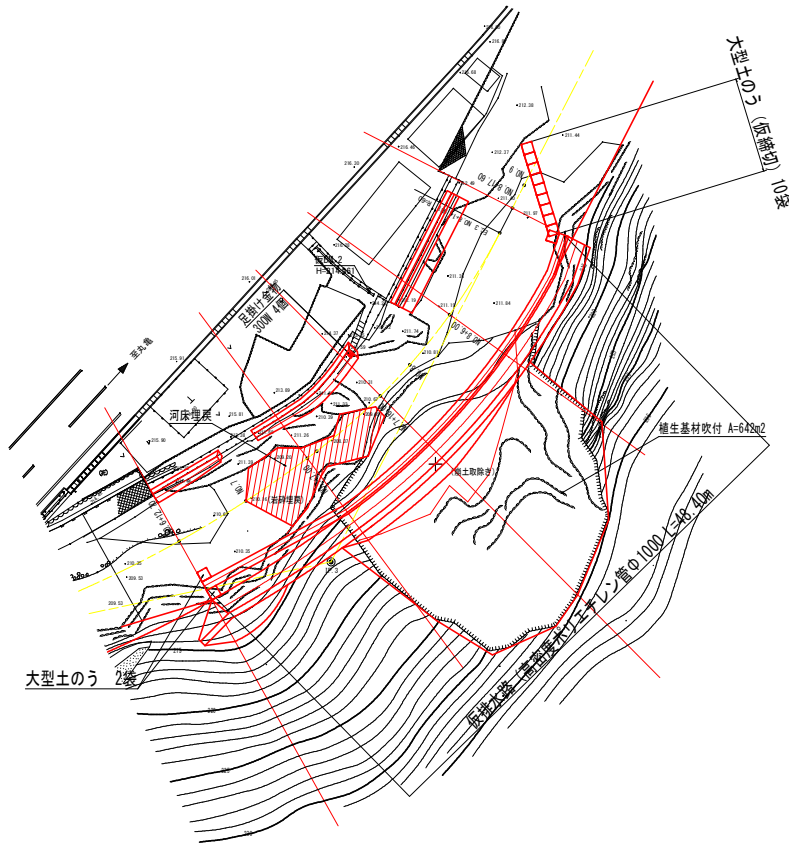

## 参考図面

工事名	R2土土 小川谷川 夏・東山 堤防護岸工事		
路線名等	小川谷川		
工事箇所	三好郡東みよし町東山		
図面名	仮排水工計画図 (1)		
縮尺	図示	図面番号	2/2
会社名			
事業者名	徳島県西部総合振興局 (三好)		