
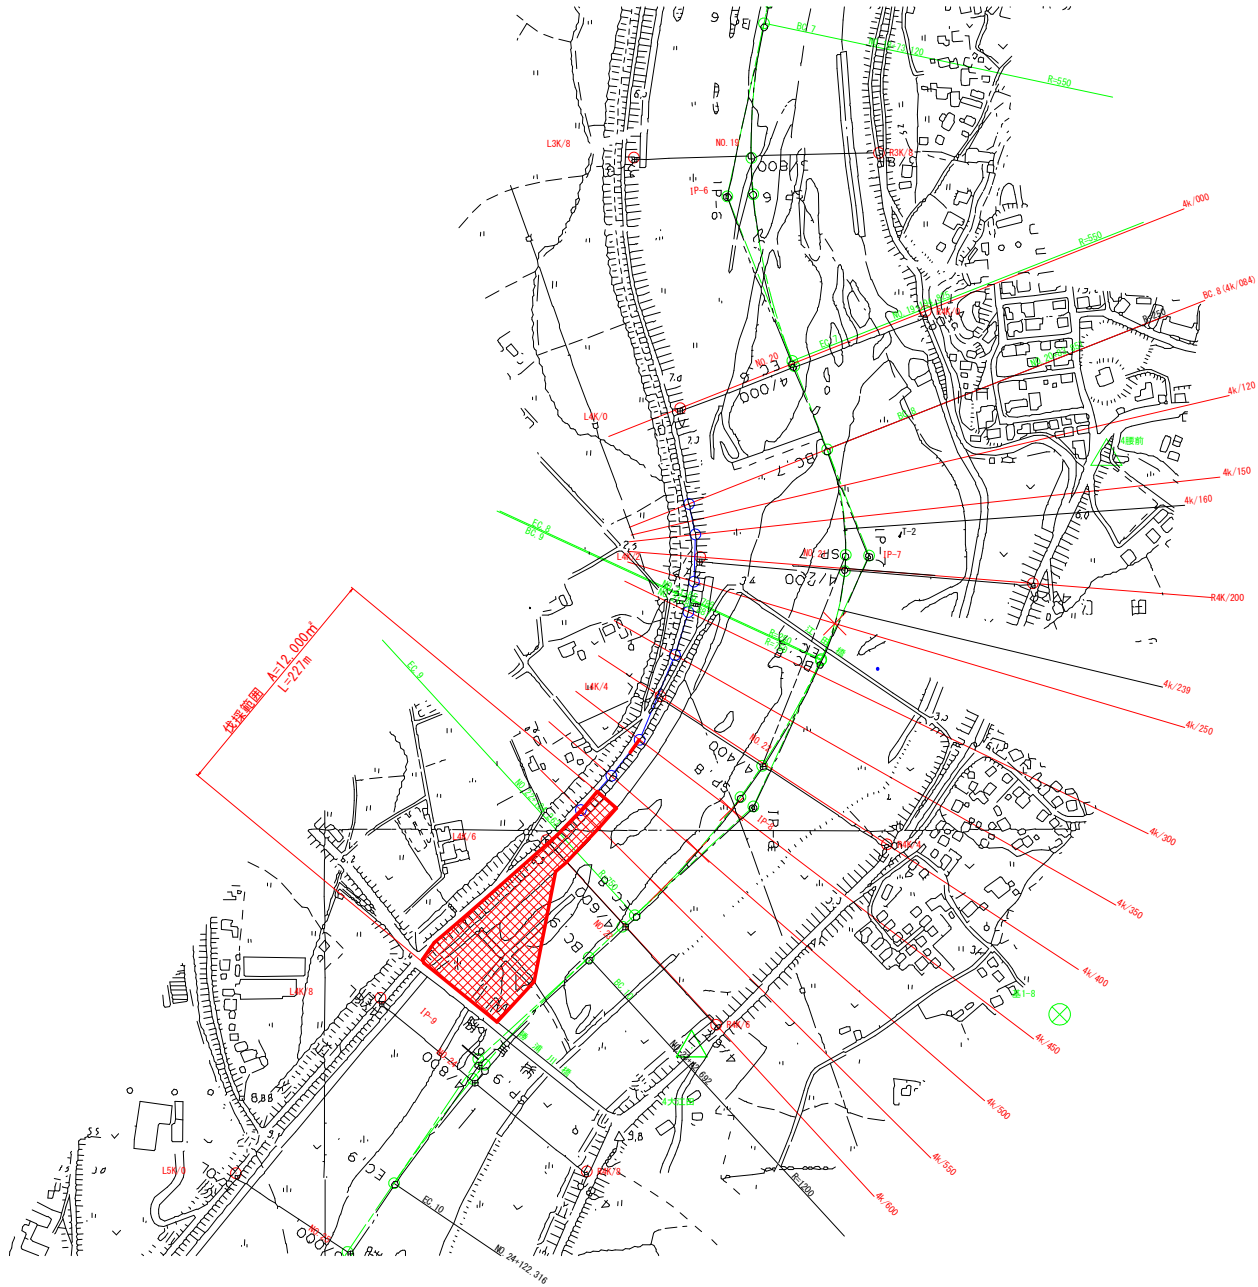


平面図

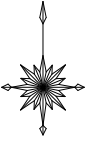

実施設計図面

工事名	R2線土 勝浦川 小・江田 緊急河川維持業務		
路線名等	勝浦川		
工事箇所	小和島市江田町中道		
図面名	平面図		
縮尺	1:2,500	図面番号	1/1
発注年度	令和2年度		
事業所名	徳島県東部農土整備局 徳島庁舎		