

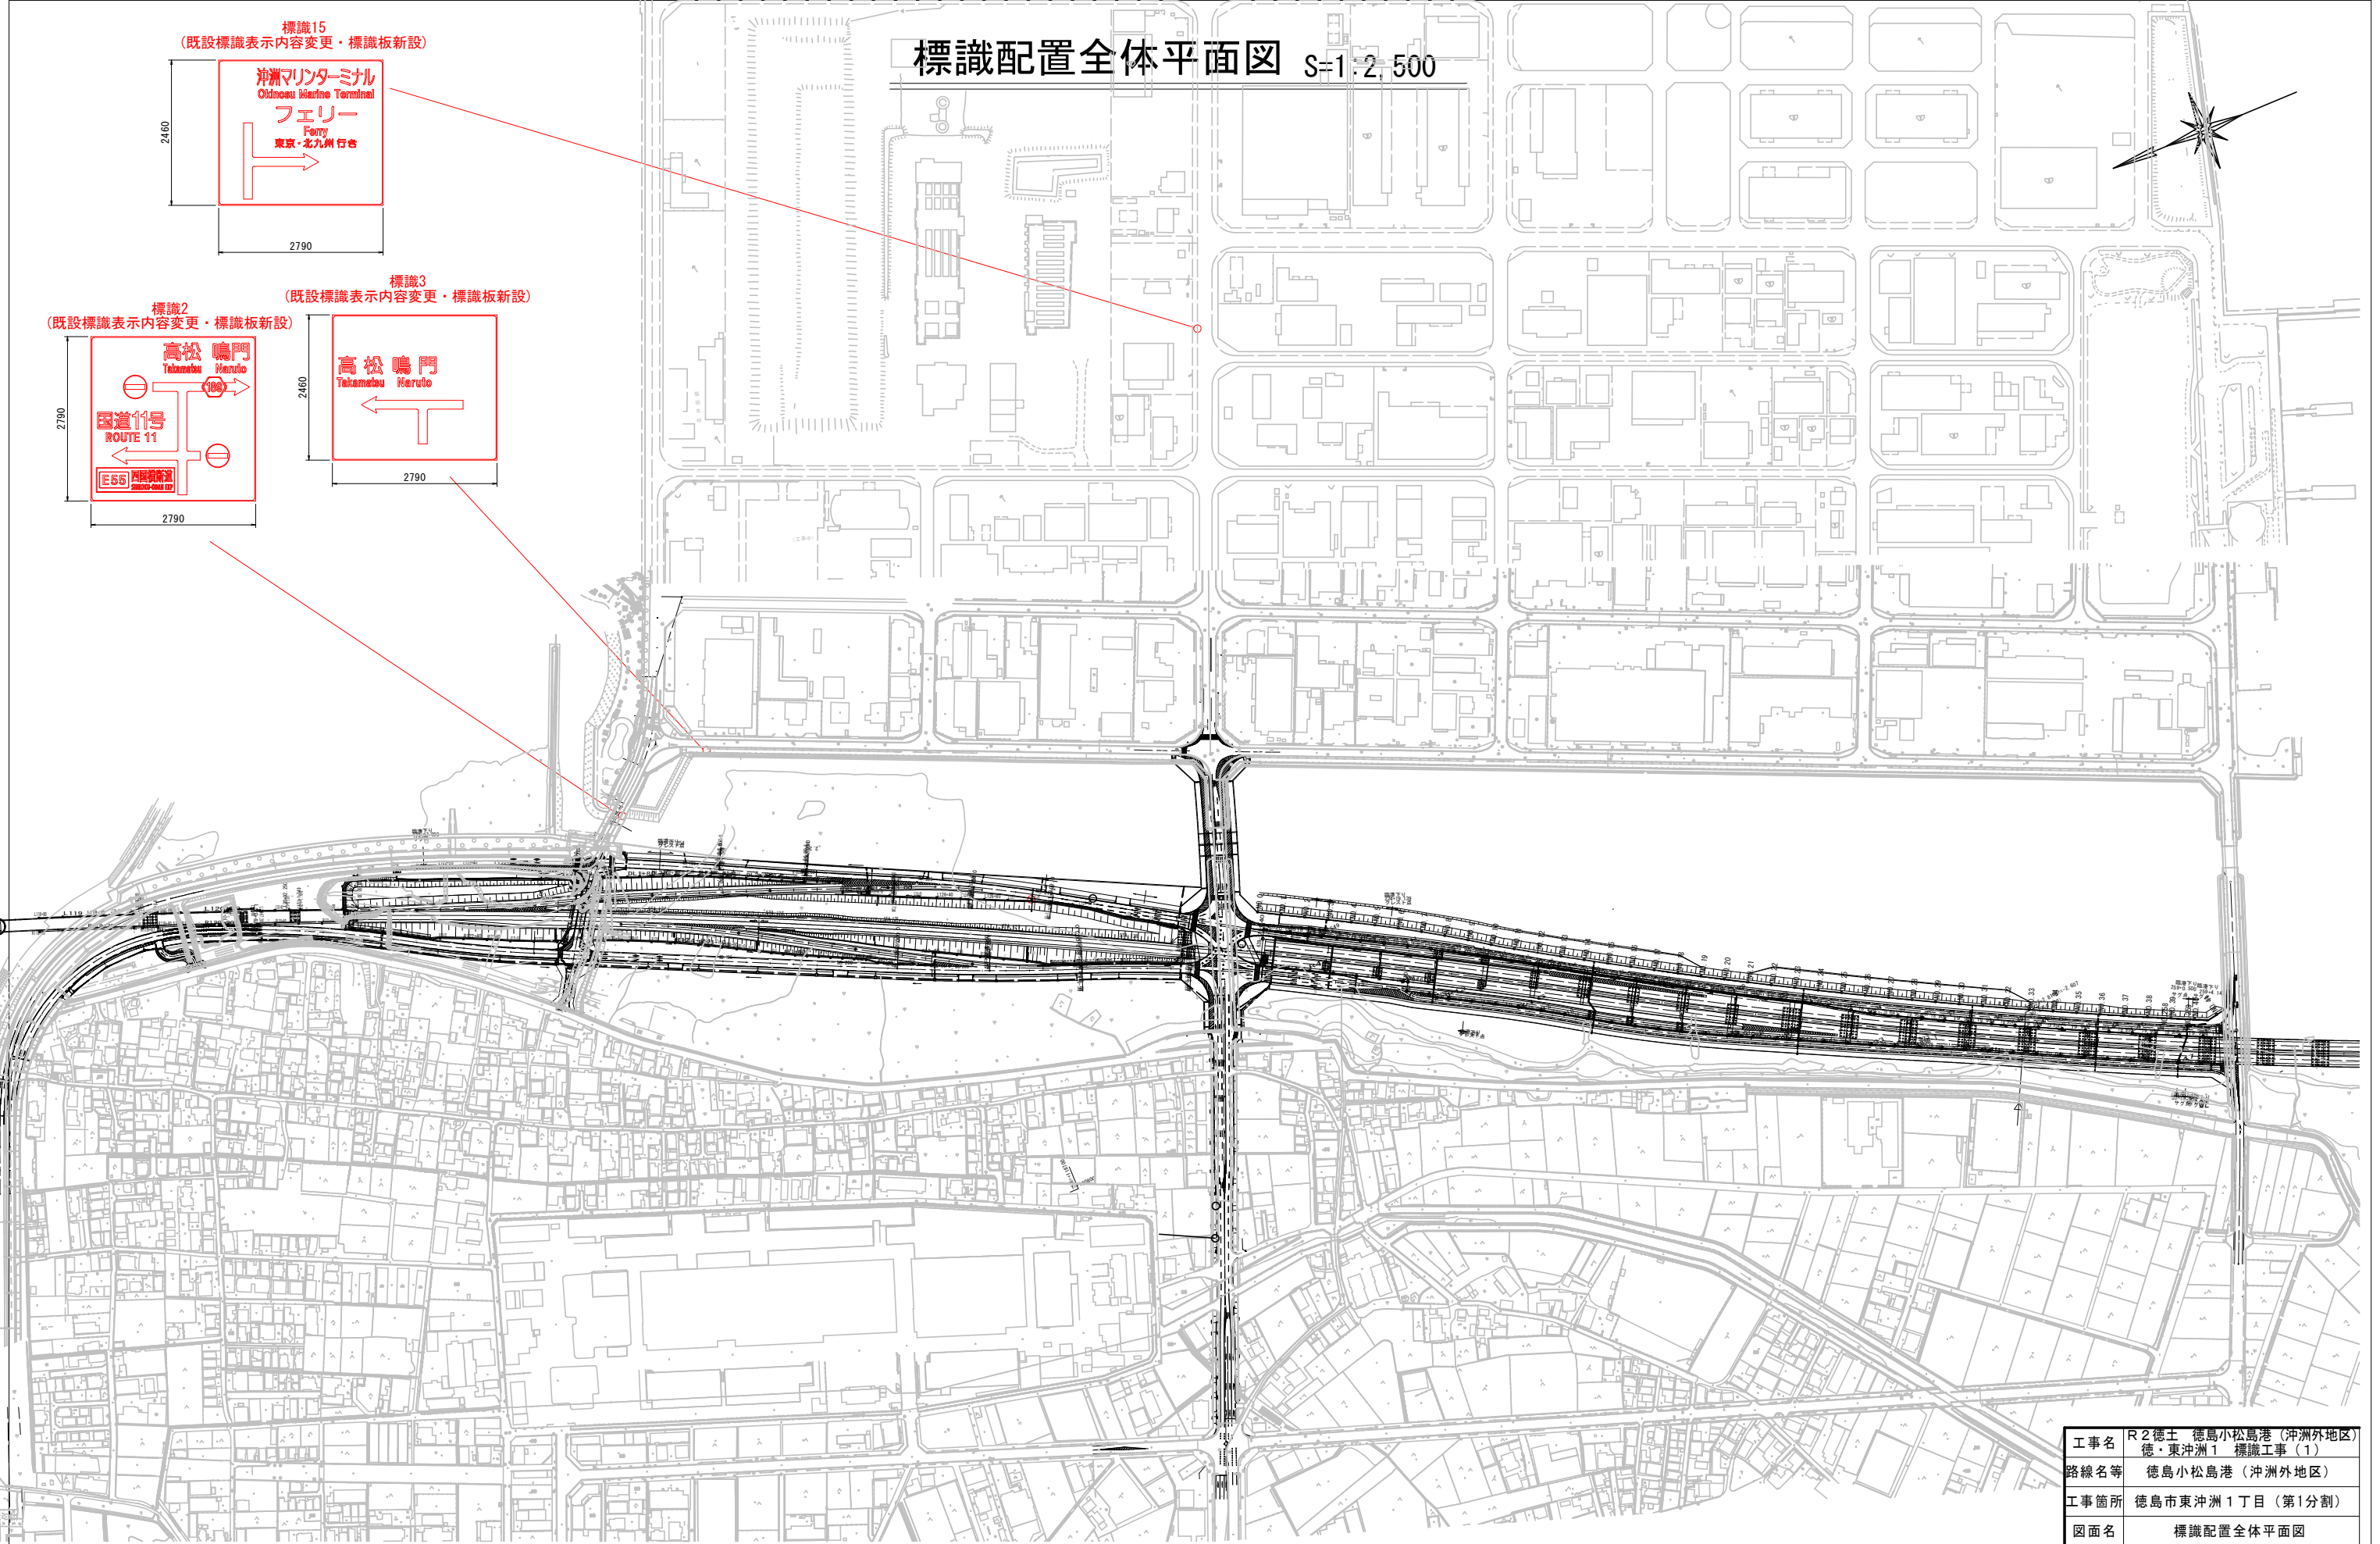
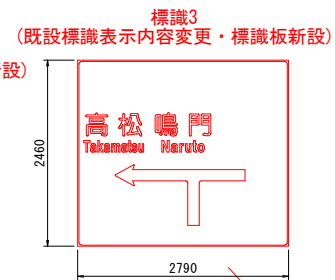


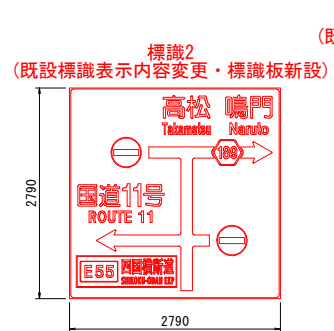

標識配置全体平面図 S=1:2,500

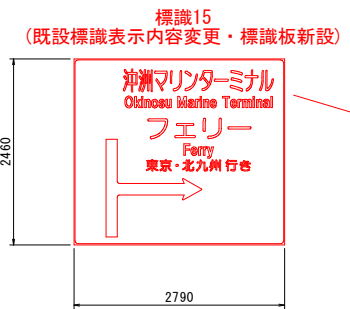

工事名	R2徳土 徳島小松島港（沖洲外地区） 徳・東沖洲1 標識工事（1）		
路線名等	徳島小松島港（沖洲外地区）		
工事箇所	徳島市東沖洲1丁目（第1分割）		
図面名	標識配置全体平面図		
縮尺	1:2500	図面番号	1 / 1
会社名			
事業者名	徳島県東部県土整備局〈徳島〉		

※『四国横断道』は仮称