


標識配置全体平面図 S=1:2,500

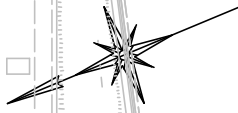

標識14  
(既設標識表示内容変更・標識板新設)

2460

沖洲マリンターミナル  
Okinozu Marine Terminal  
フェリー  
Ferry  
東京・北九州行き

2790

標識7

2190



国道11号  
ROUTE 11  
E55 四国横断道  
SHIKOKU-ODAN EXP

2790


|      |                                      |      |       |
|------|--------------------------------------|------|-------|
| 工事名  | R2徳土 徳島小松島港（沖洲外地区）<br>徳・東沖洲2 標識工事（2） |      |       |
| 路線名等 | 徳島小松島港（沖洲外地区）                        |      |       |
| 工事箇所 | 徳島市東沖洲2丁目（第2分割）                      |      |       |
| 図面名  | 標識配置全体平面図                            |      |       |
| 縮尺   | 1:2500                               | 図面番号 | 1 / 2 |
| 会社名  |                                      |      |       |
| 事業者名 | 徳島県東部県土整備局〈徳島〉                       |      |       |

※『四国横断道』は仮称


構造図（標識7）

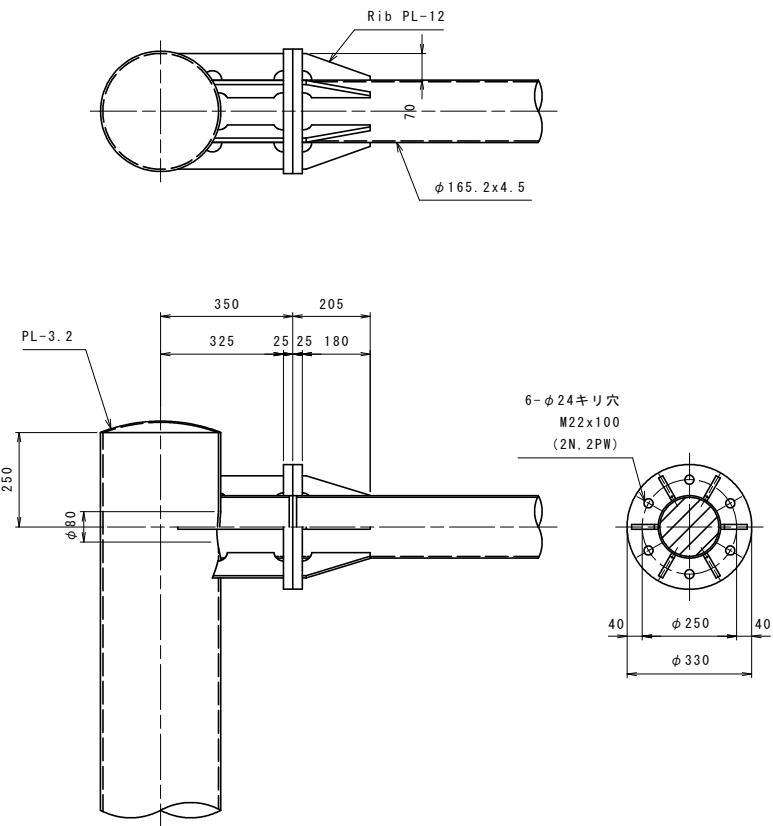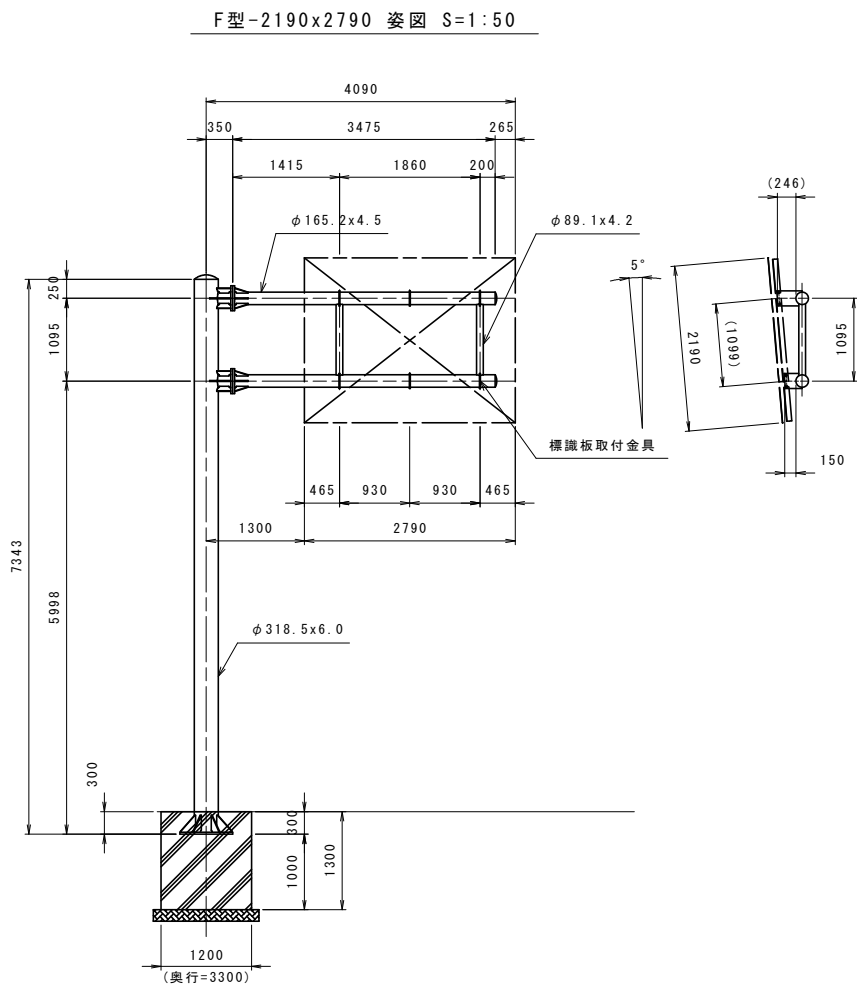


柱・梁接合部詳細図 S=1:10

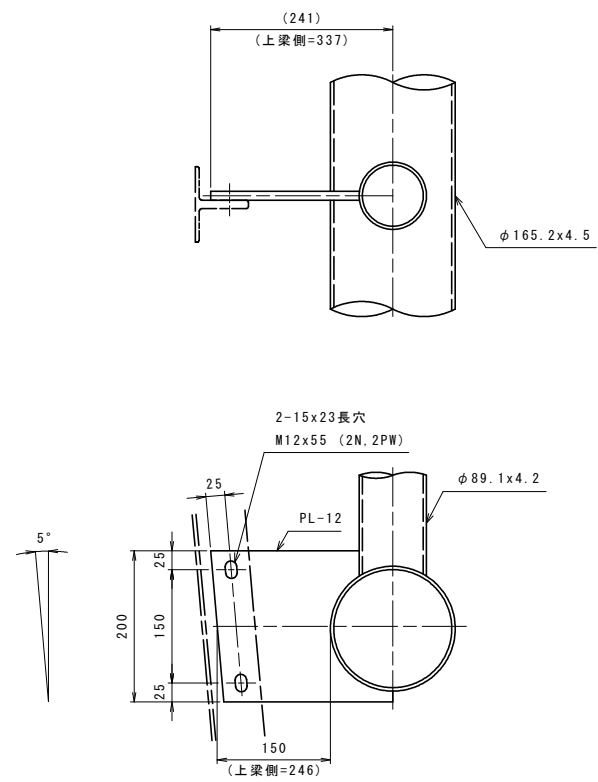

標識板取付金具詳細図 S=1:5

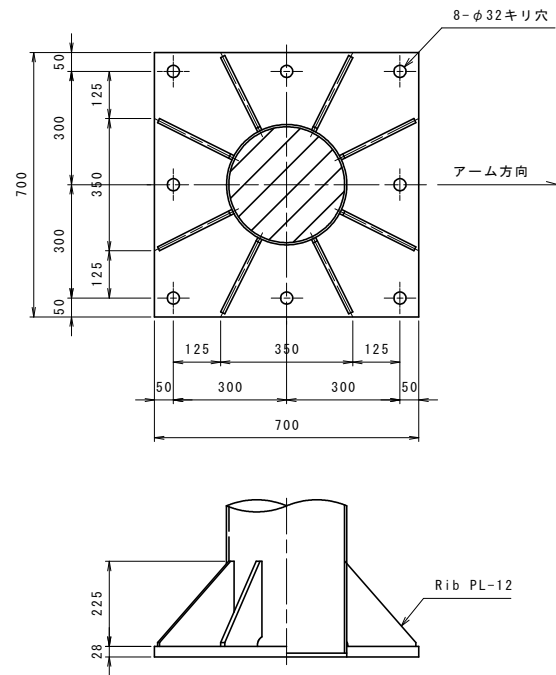

ベースプレート詳細図 S=1:10

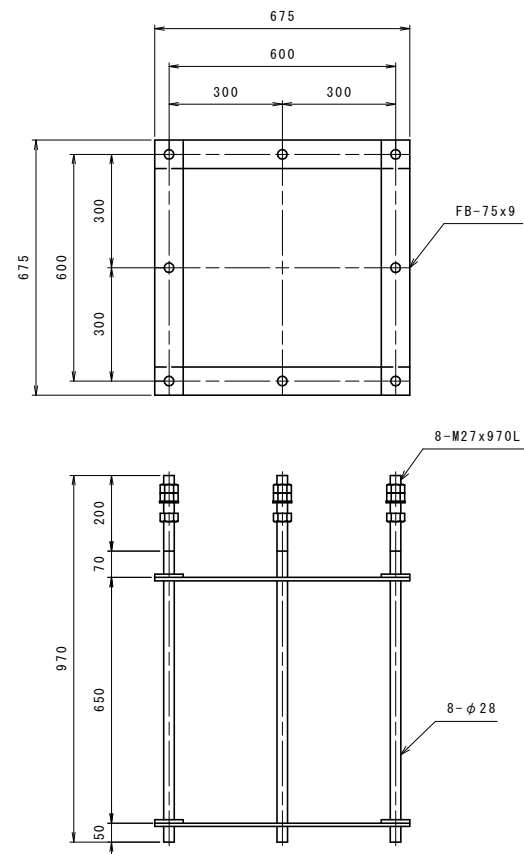

アンカーボルト詳細図 S=1:10

| 型式 (18TSZCY06829F0) |     |                   |           | 標識7 (2190x2790)             |                    |    |           |            |
|---------------------|-----|-------------------|-----------|-----------------------------|--------------------|----|-----------|------------|
| 番号                  | 種別  | 形 状 寸 法<br>mm     | 長 さ<br>mm | 単位質量<br>kg/m、m <sup>2</sup> | 1個当り質量<br>kg/piece | 員数 | 質 量<br>kg | 備 考        |
| 1                   | 鋼管  | φ318.5x6.0        | 7343      | 46.2                        | 339.25             | 1  | 339.25    | 支 柱        |
| 2                   | 〃   | φ165.2x4.5        | 3688      | 17.8                        | 65.65              | 2  | 131.30    | 梁          |
| 3                   | 〃   | φ89.1x4.2         | 1095      | 8.79                        | 9.63               | 2  | 19.26     | 縦 梁        |
| 4                   | 鋼板  | PL-28x700x700     |           | 219.8                       | 107.70             | 1  | 107.70    | ベース        |
| 5                   | 〃   | PL-12x220x225x10  |           | 94.20                       | 2.44               | 8  | 19.52     | ベースリブ      |
| 6                   | 〃   | PL-25xφ330        |           | 196.2                       | 16.77              | 4  | 67.08     | フランジ       |
| 7                   | 〃   | PL-12x70x180x10   |           | 94.20                       | 0.68               | 12 | 8.16      | フランジリブ     |
| 8                   | 〃   | PL-12x185x70      |           | 94.20                       | 1.22               | 8  | 9.76      | 〃          |
| 9                   | 〃   | PL-12x279x70      |           | 94.20                       | 1.84               | 4  | 7.36      | 〃          |
| 10                  | 〃   | PL-3.2xφ318.5     |           | 25.12                       | 2.00               | 1  | 2.00      | キャップ       |
| 11                  | 〃   | PL-3.2xφ165.2     |           | 25.12                       | 0.54               | 2  | 1.08      | 〃          |
| 12                  | 〃   | PL-12x200x337     |           | 94.20                       | 6.35               | 3  | 19.05     | 上梁側標識板取付金具 |
| 13                  | 〃   | PL-12x200x241     |           | 94.20                       | 4.54               | 3  | 13.62     | 下梁側標識板取付金具 |
| 14                  | ボルト | M22x100 (2N, 2PW) |           |                             | 0.56               | 12 | 6.72      | フランジ部      |
| 15                  | 〃   | M12x55 (2N, 2PW)  |           |                             | 0.11               | 12 | 1.32      | 標識板取付金具部   |
| 計                   |     |                   |           |                             |                    |    | 753.18 kg |            |

| アンカーボルト |      |               |           |                              |                    |    |           |      |
|---------|------|---------------|-----------|------------------------------|--------------------|----|-----------|------|
| 番号      | 種別   | 形 状 寸 法<br>mm | 長 さ<br>mm | 単位質量<br>kg/m, m <sup>2</sup> | 1個当り質量<br>kg/piece | 員数 | 質 量<br>kg | 備 考  |
| 1       | 丸鋼   | φ28           | 970       | 4.83                         | 4.69               | 8  | 37.52     | ボルト  |
| 2       | 鋼板   | FB-75x9       | 675       | 5.30                         | 3.58               | 8  | 28.64     | フレーム |
| 3       | ナット  | M27           |           |                              | 0.16               | 24 | 3.84      |      |
| 4       | ワッシャ | M27           |           |                              | 0.04               | 8  | 0.32      |      |
| 5       |      |               |           |                              |                    |    |           |      |
| 計       |      |               |           |                              |                    |    | 70.32     | kg   |

|      |                                        |      |       |
|------|----------------------------------------|------|-------|
| 工事名  | R2徳土 徳島小松島港 (沖洲外地区)<br>徳・東沖洲2 標識工事 (2) |      |       |
| 路線名等 | 徳島小松島港 (沖洲外地区)                         |      |       |
| 工事箇所 | 徳島市東沖洲2丁目 (第2分割)                       |      |       |
| 図面名  | 構造図 (標識7)                              |      |       |
| 縮尺   | 図示                                     | 図面番号 | 2 / 2 |
| 会社名  |                                        |      |       |
| 事業者名 | 徳島県東部県土整備局 (徳島)                        |      |       |