


平面図S=1/250

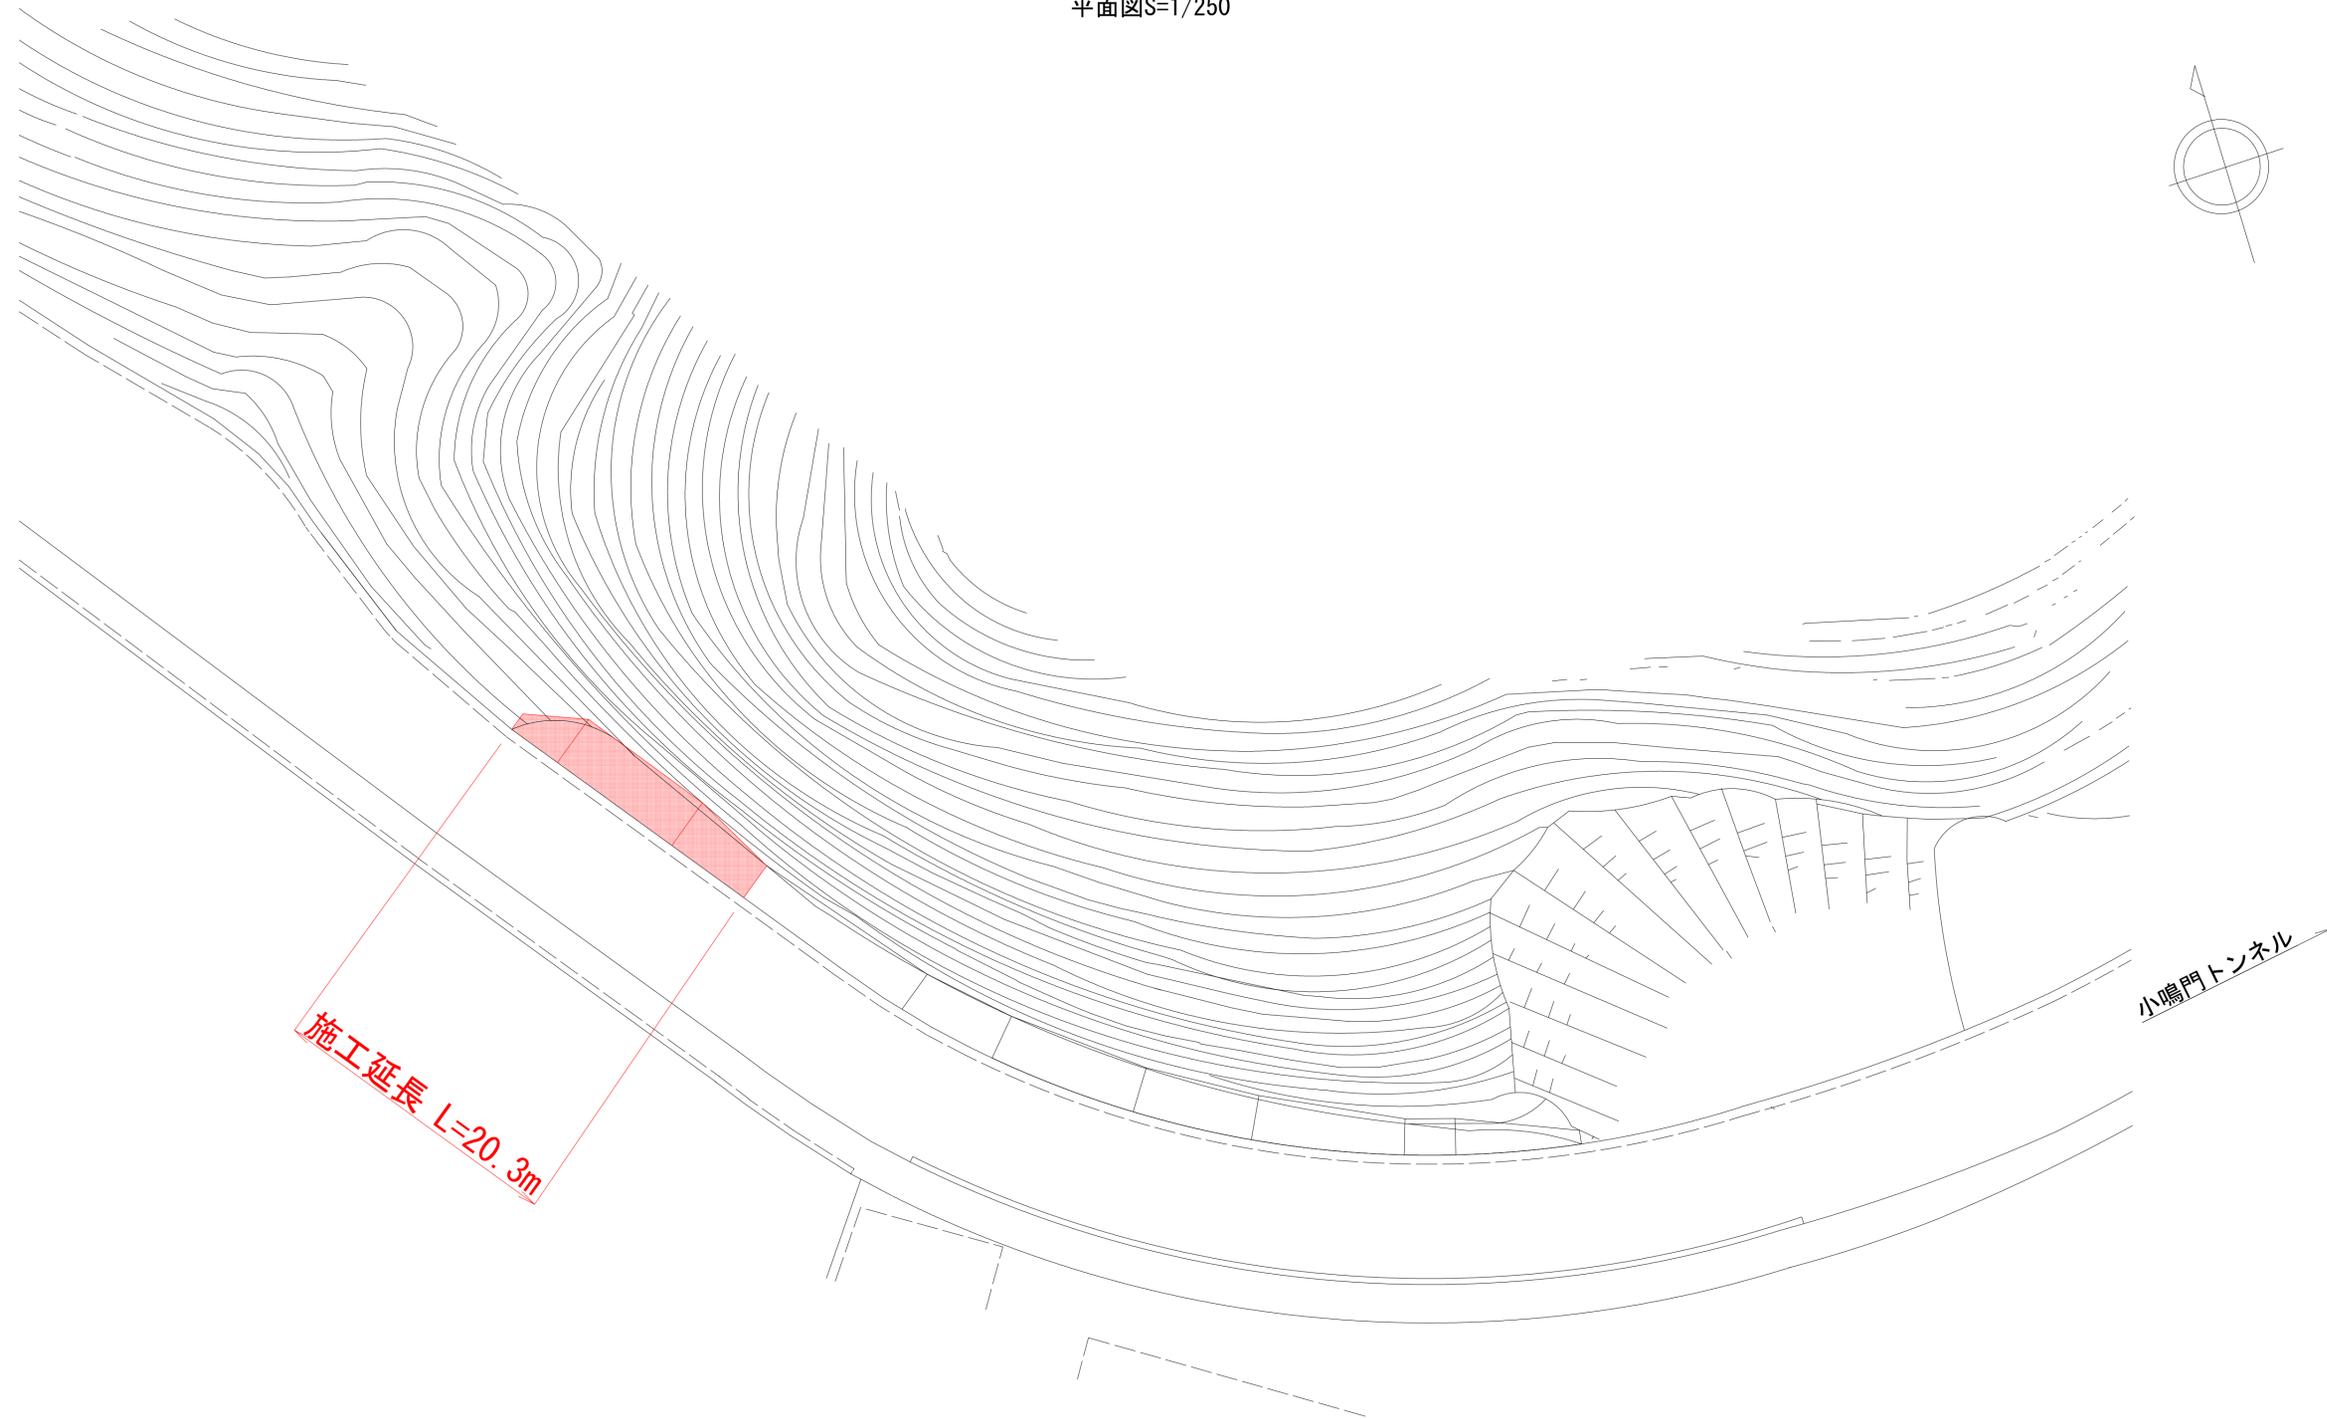


施工延長 L=20.3m

小鳴門トンネル



実施設計図面

工事名	R2徳島 鳴門公園線 鳴・鳴門土佐泊浦 落石防止網設置工事		
路線名等	鳴門公園線		
工事箇所	鳴門市鳴門町土佐泊浦		
図面名	平面図		
縮尺	図示	図面番号	1 / 4
会社名			
事業者名	徳島県東部県土整備局<徳島>		

標準断面図S=1/100

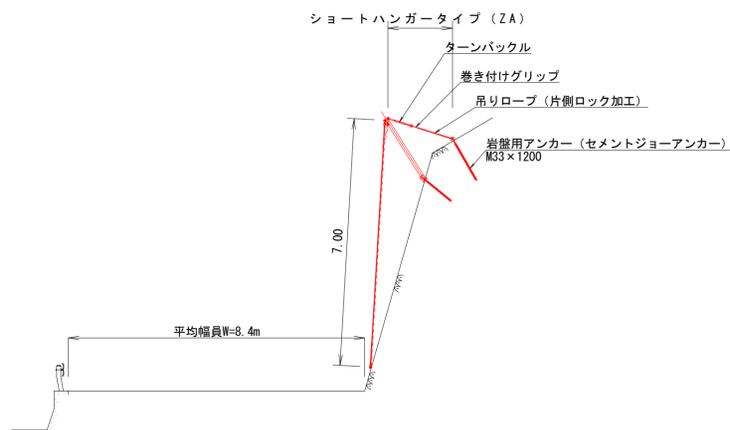

展開図S=1/200

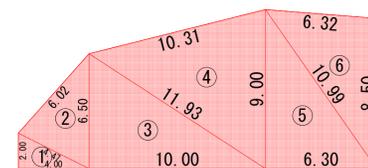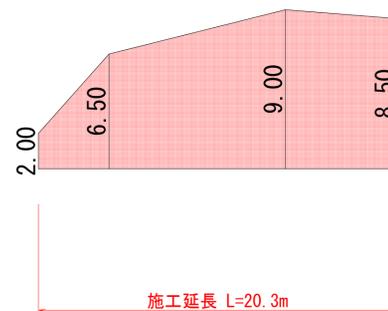


符号	辺A	辺B	辺C	面積
1	4.47	2.00	4.00	4.0
2	6.50	6.02	4.47	13.0
3	11.93	6.50	10.00	32.5
4	11.93	9.00	10.31	45.0
5	10.99	9.00	6.30	28.3
6	10.99	8.50	6.32	26.8
合計				149.6

落石防止網設置	149.6	150 m <sup>2</sup>
---------	-------	--------------------


実施設計図面

工事名	R2徳土 鳴門公園線 鳴・鳴門土佐泊浦 落石防止網設置工事		
路線名等	鳴門公園線		
工事箇所	鳴門市鳴門町土佐泊浦		
図面名	標準断面図・展開図		
縮尺	図示	図面番号	2 / 4
会社名			
事業者名	徳島県東部県土整備局<徳島>		

断面図S=1/100

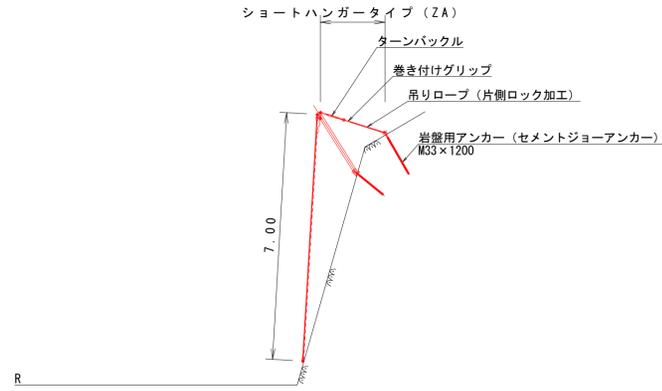

構造図S=1/100  
(参考図)

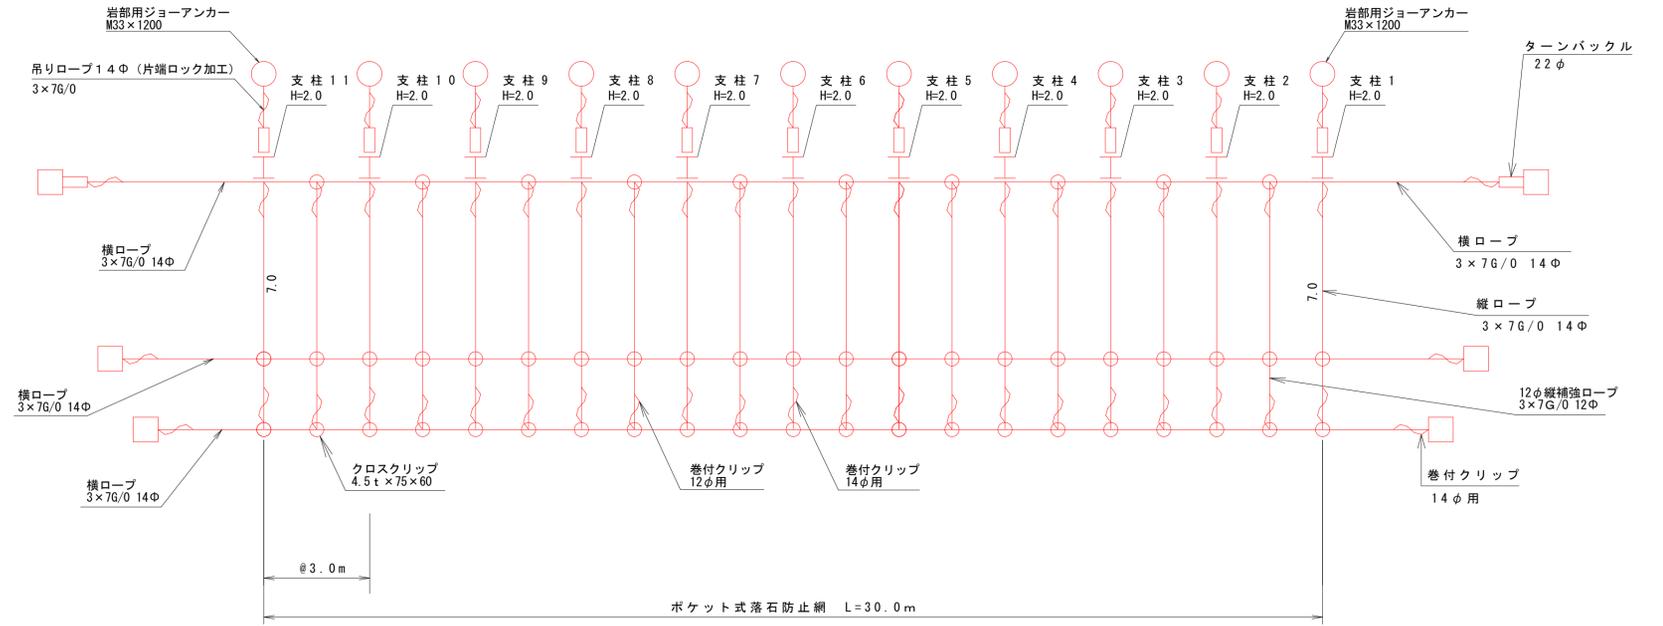

使用材料表		210m2当り	
記号	名称	規格	数量
⊗	金網ロープ設置	Z-Gs4 φ3.2x50x50	210 m2
○	岩壁用アンカー設置	セメントジョーアンカー M33x1200	11 本
□	岩壁用アンカー設置	セメントアンカー D29 (M-27) x1000	6 本
◎	土中用アンカー設置 高耐久アンカー	プレート羽付A 有効長L=2000 114.3φ x 4.5-2100 2PL-6x300x600	- 基
≡	ポケット支柱 H=2.0 設置	アンカー固定式 岩壁用 H-100x100x6x8-1950	11 基

金網架設面積	
算式	数量
7.0 x 30.0	210.0
計	210.0 m2



実施設計図面

工事名	R2徳土 鳴門公園線 鳴・鳴門土佐泊浦 落石防止網設置工事		
路線名等	鳴門公園線		
工事箇所	鳴門市鳴門町土佐泊浦		
図面名	断面図・構造図		
縮尺	図示	図面番号	3 / 4
会社名			
事業者名	徳島県東部県土整備局<徳島>		

ポケット式落石防止網部材図


ポケット支柱  
H-100×100×6×8-L

L	1950
	2450
	2950
	3450
	3950

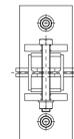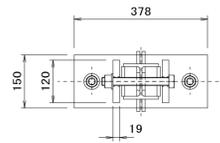


支柱  
S=1/10


岩部用

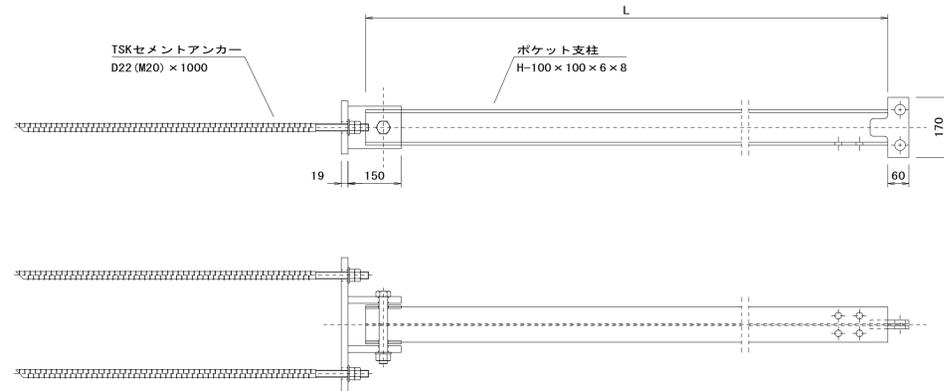


岩部用  
支柱用TSKセメントアンカー  
S=1/10

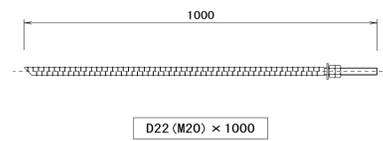


パイプ式ターンバックル(J&E) 22φ  
S=1/5

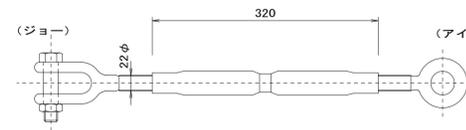


ターンバックル取付金具  
(大) 土砂部用  
S=1/5

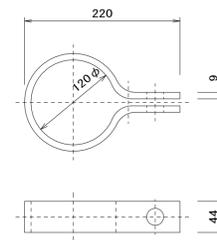


岩部用  
TSKセメントジョーアンカー  
S=1/10

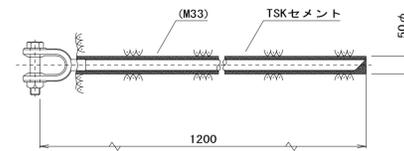

ターンバックル取付金具  
(小) 岩部用  
S=1/5

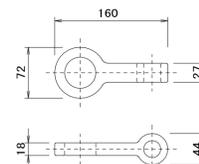


結合コイル 3.2φ  
S=1/5

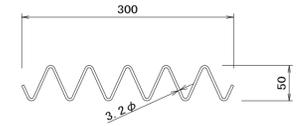

最上段横ロープ	: 3mに8個
横ロープ	: 3mに4個
縦ロープ	: 5mに8個
縦補強ロープ	: 5mに5個

クロスクリップ  
S=1/2  
(小) 3.2t × 60 × 60

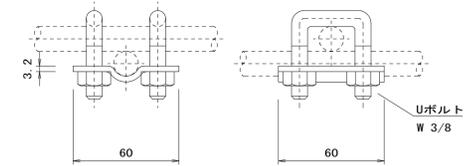

巻付グリップ



※図面は巻付長を途中までとしているが、必要巻付長はAすべてとする。

寸法表

区別	寸法	呼称寸法	A
巻付グリップ(E型)	14φ用-1100	1100	
: 端末用	12φ用-800	800	
巻付グリップ(R型)	14φ用-1280	1280	
: 'アイ'用			

[環境対策仕様(TF)] 寸法表

区別	寸法	呼称寸法	A
巻付グリップ(E型)	14φ用-1300	1300	
: 端末用	12φ用-1000	1000	
巻付グリップ(R型)	14φ用-1480	1480	
: 'アイ'用			

実施設計図面

工事名	R2徳土 鳴門公園線 鳴・鳴門土佐泊浦 落石防止網設置工事			
路線名等	鳴門公園線			
工事箇所	鳴門市鳴門町土佐泊浦			
図面名	部材図			
縮尺	図示	図面番号	4 / 4	
会社名				
事業者名	徳島県東部県土整備局<徳島>			