



平面図 S=1:1000

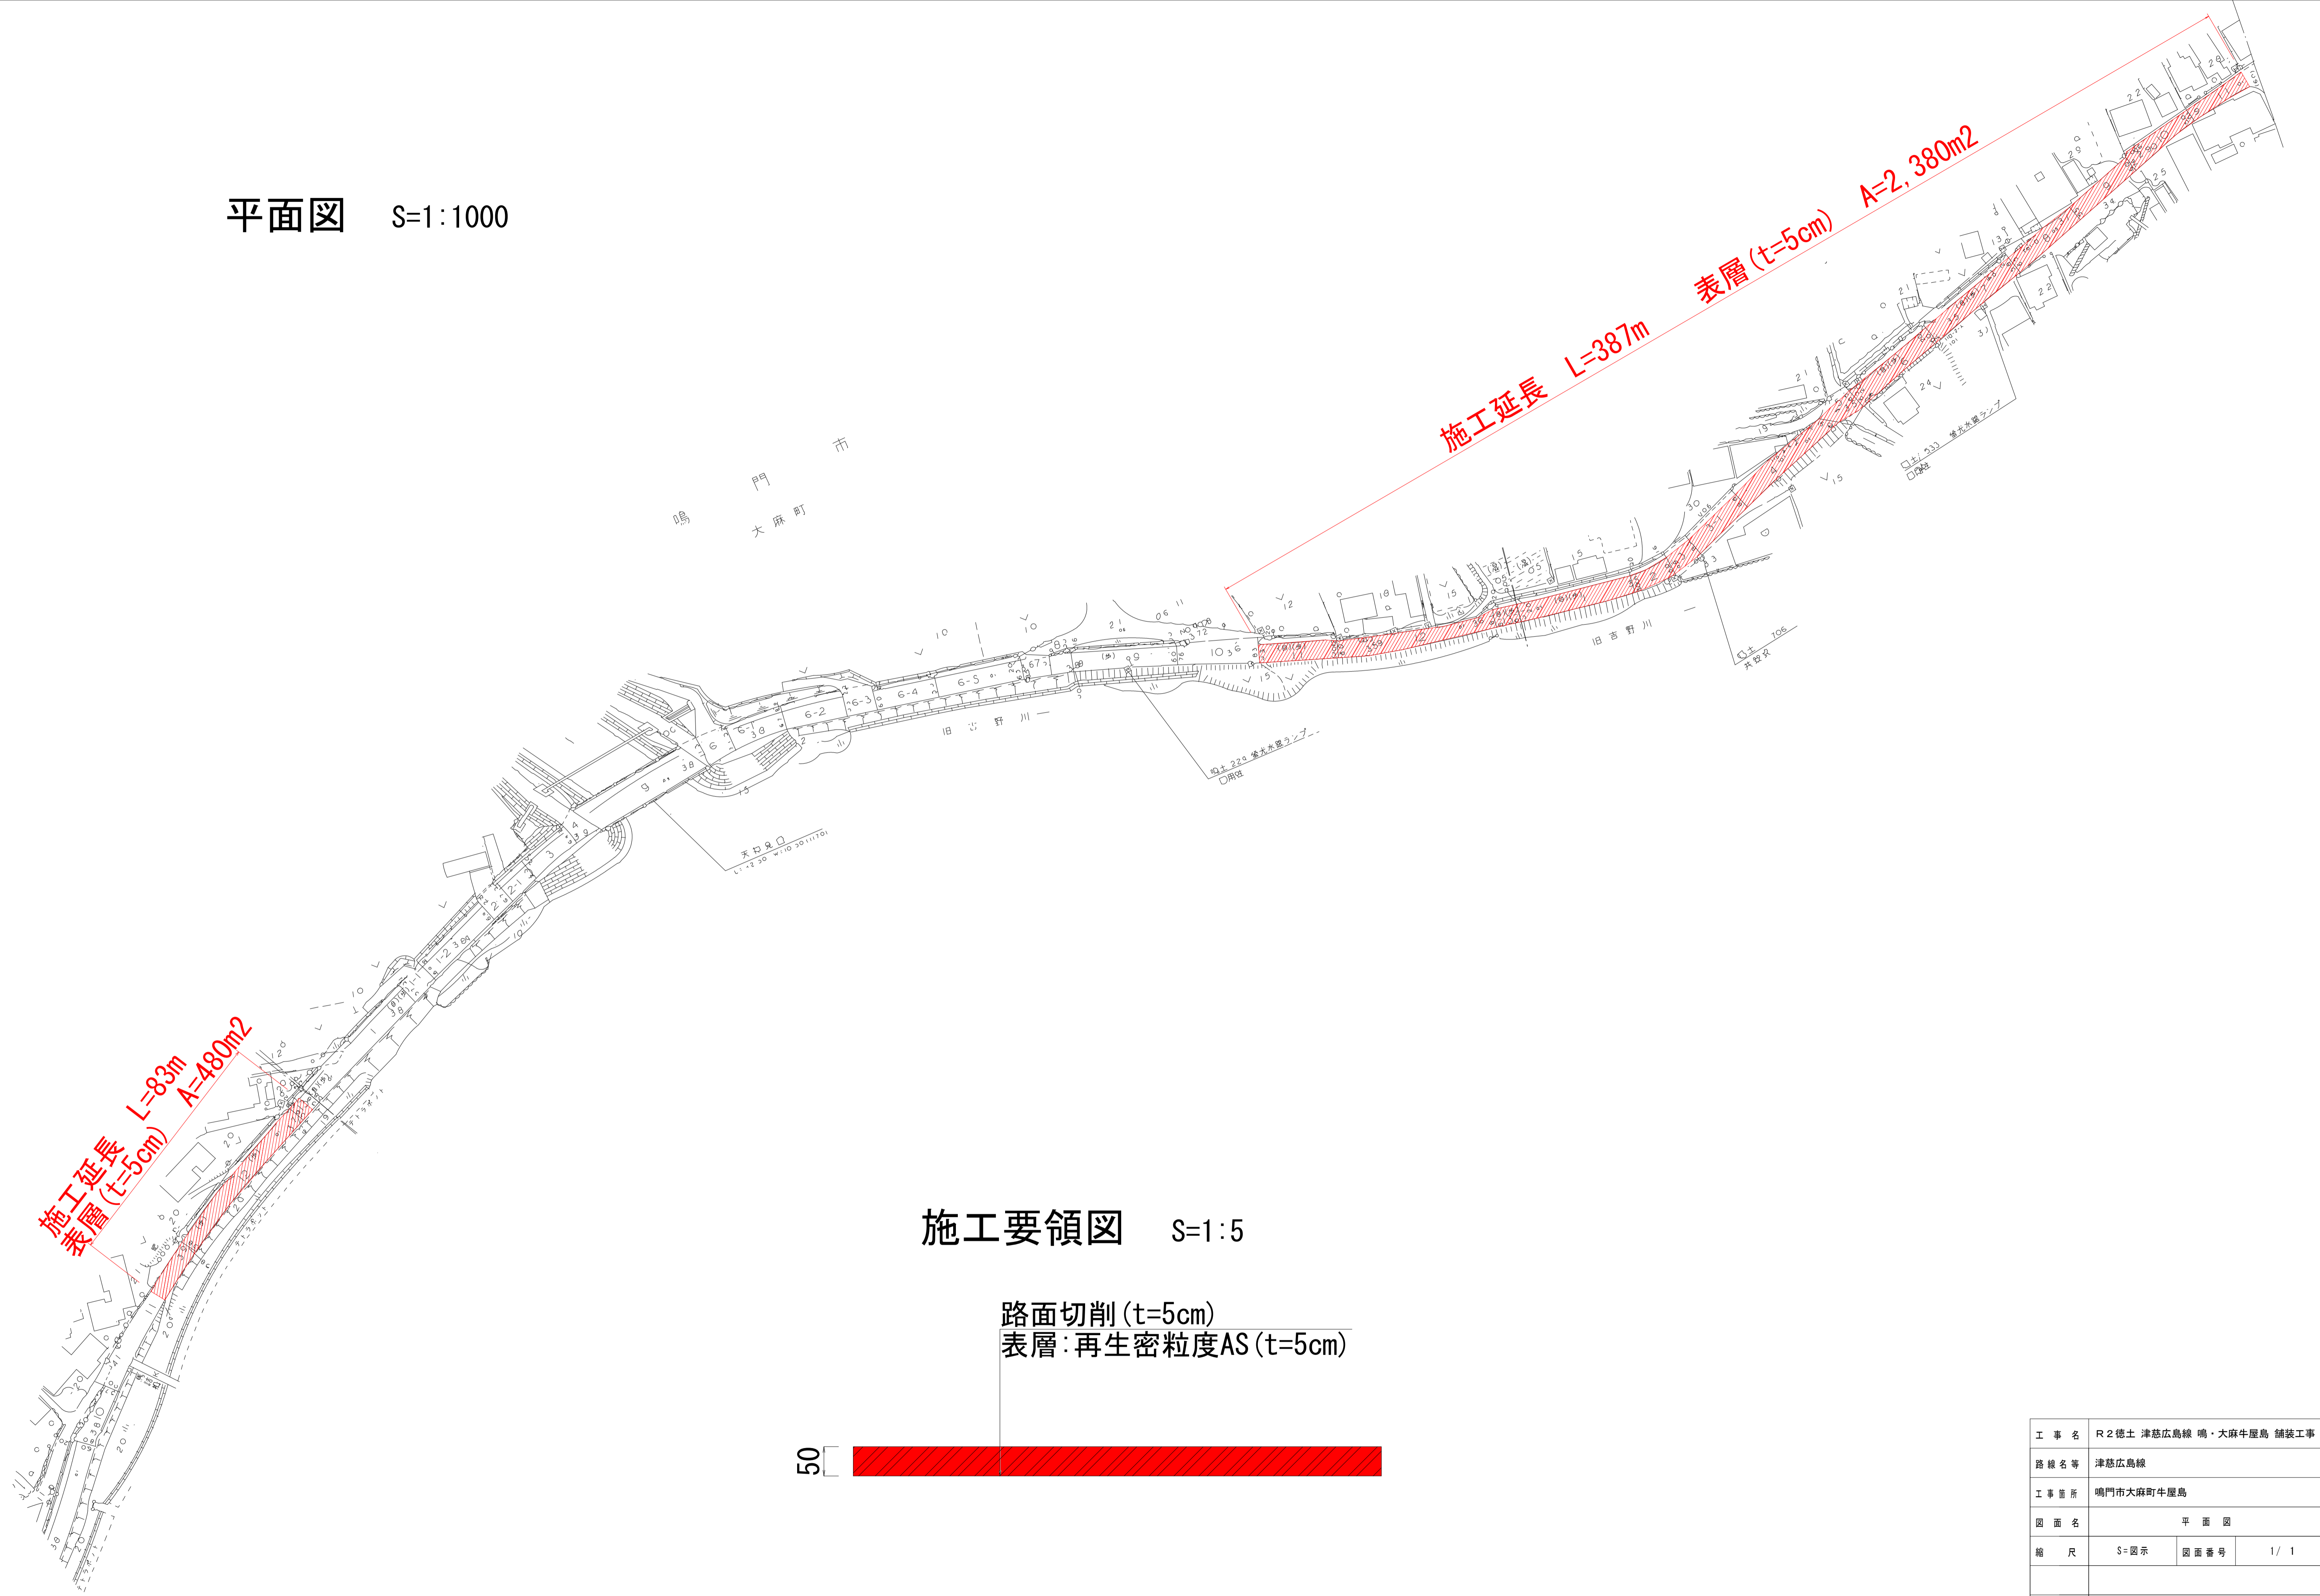

施工要領図 S=1:5

路面切削 (t=5cm)
表層:再生密粒度AS (t=5cm)

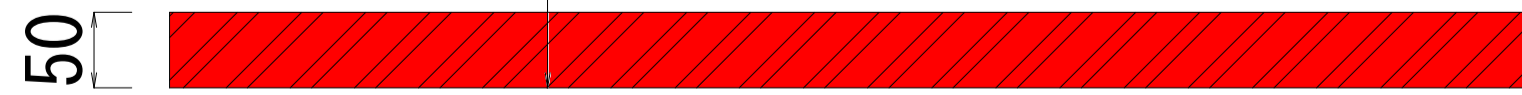

工事名	R2徳土 津慈広島線 鳴・大麻牛屋島 舗装工事		
路線名等	津慈広島線		
工事箇所	鳴門市大麻町牛屋島		
図面名	平面図		
縮尺	S=図示	図面番号	1/1
事業者名	徳島県東部県土整備局〈徳島〉		