


平面図 S=1:500

区画線工 実線：白 W=150 L=423m W=450 L=96m ,破線：白 W=150 L=103m ,ゼブラ：白 W=150 L=394m W=450 L=309m ,矢印：白 .15cm換算 L=38m

工事名	R2徳土 徳島小松島港(沖洲外地区) 徳・東沖洲1他 区画線工事		
路線名等	徳島小松島港(沖洲外地区)1		
工事箇所	徳島市東沖洲1丁目他		
図面名	平面図		
縮尺	1:500	図面番号	1/3
会社名			
事業者名	徳島県東部県土整備局<徳島>		

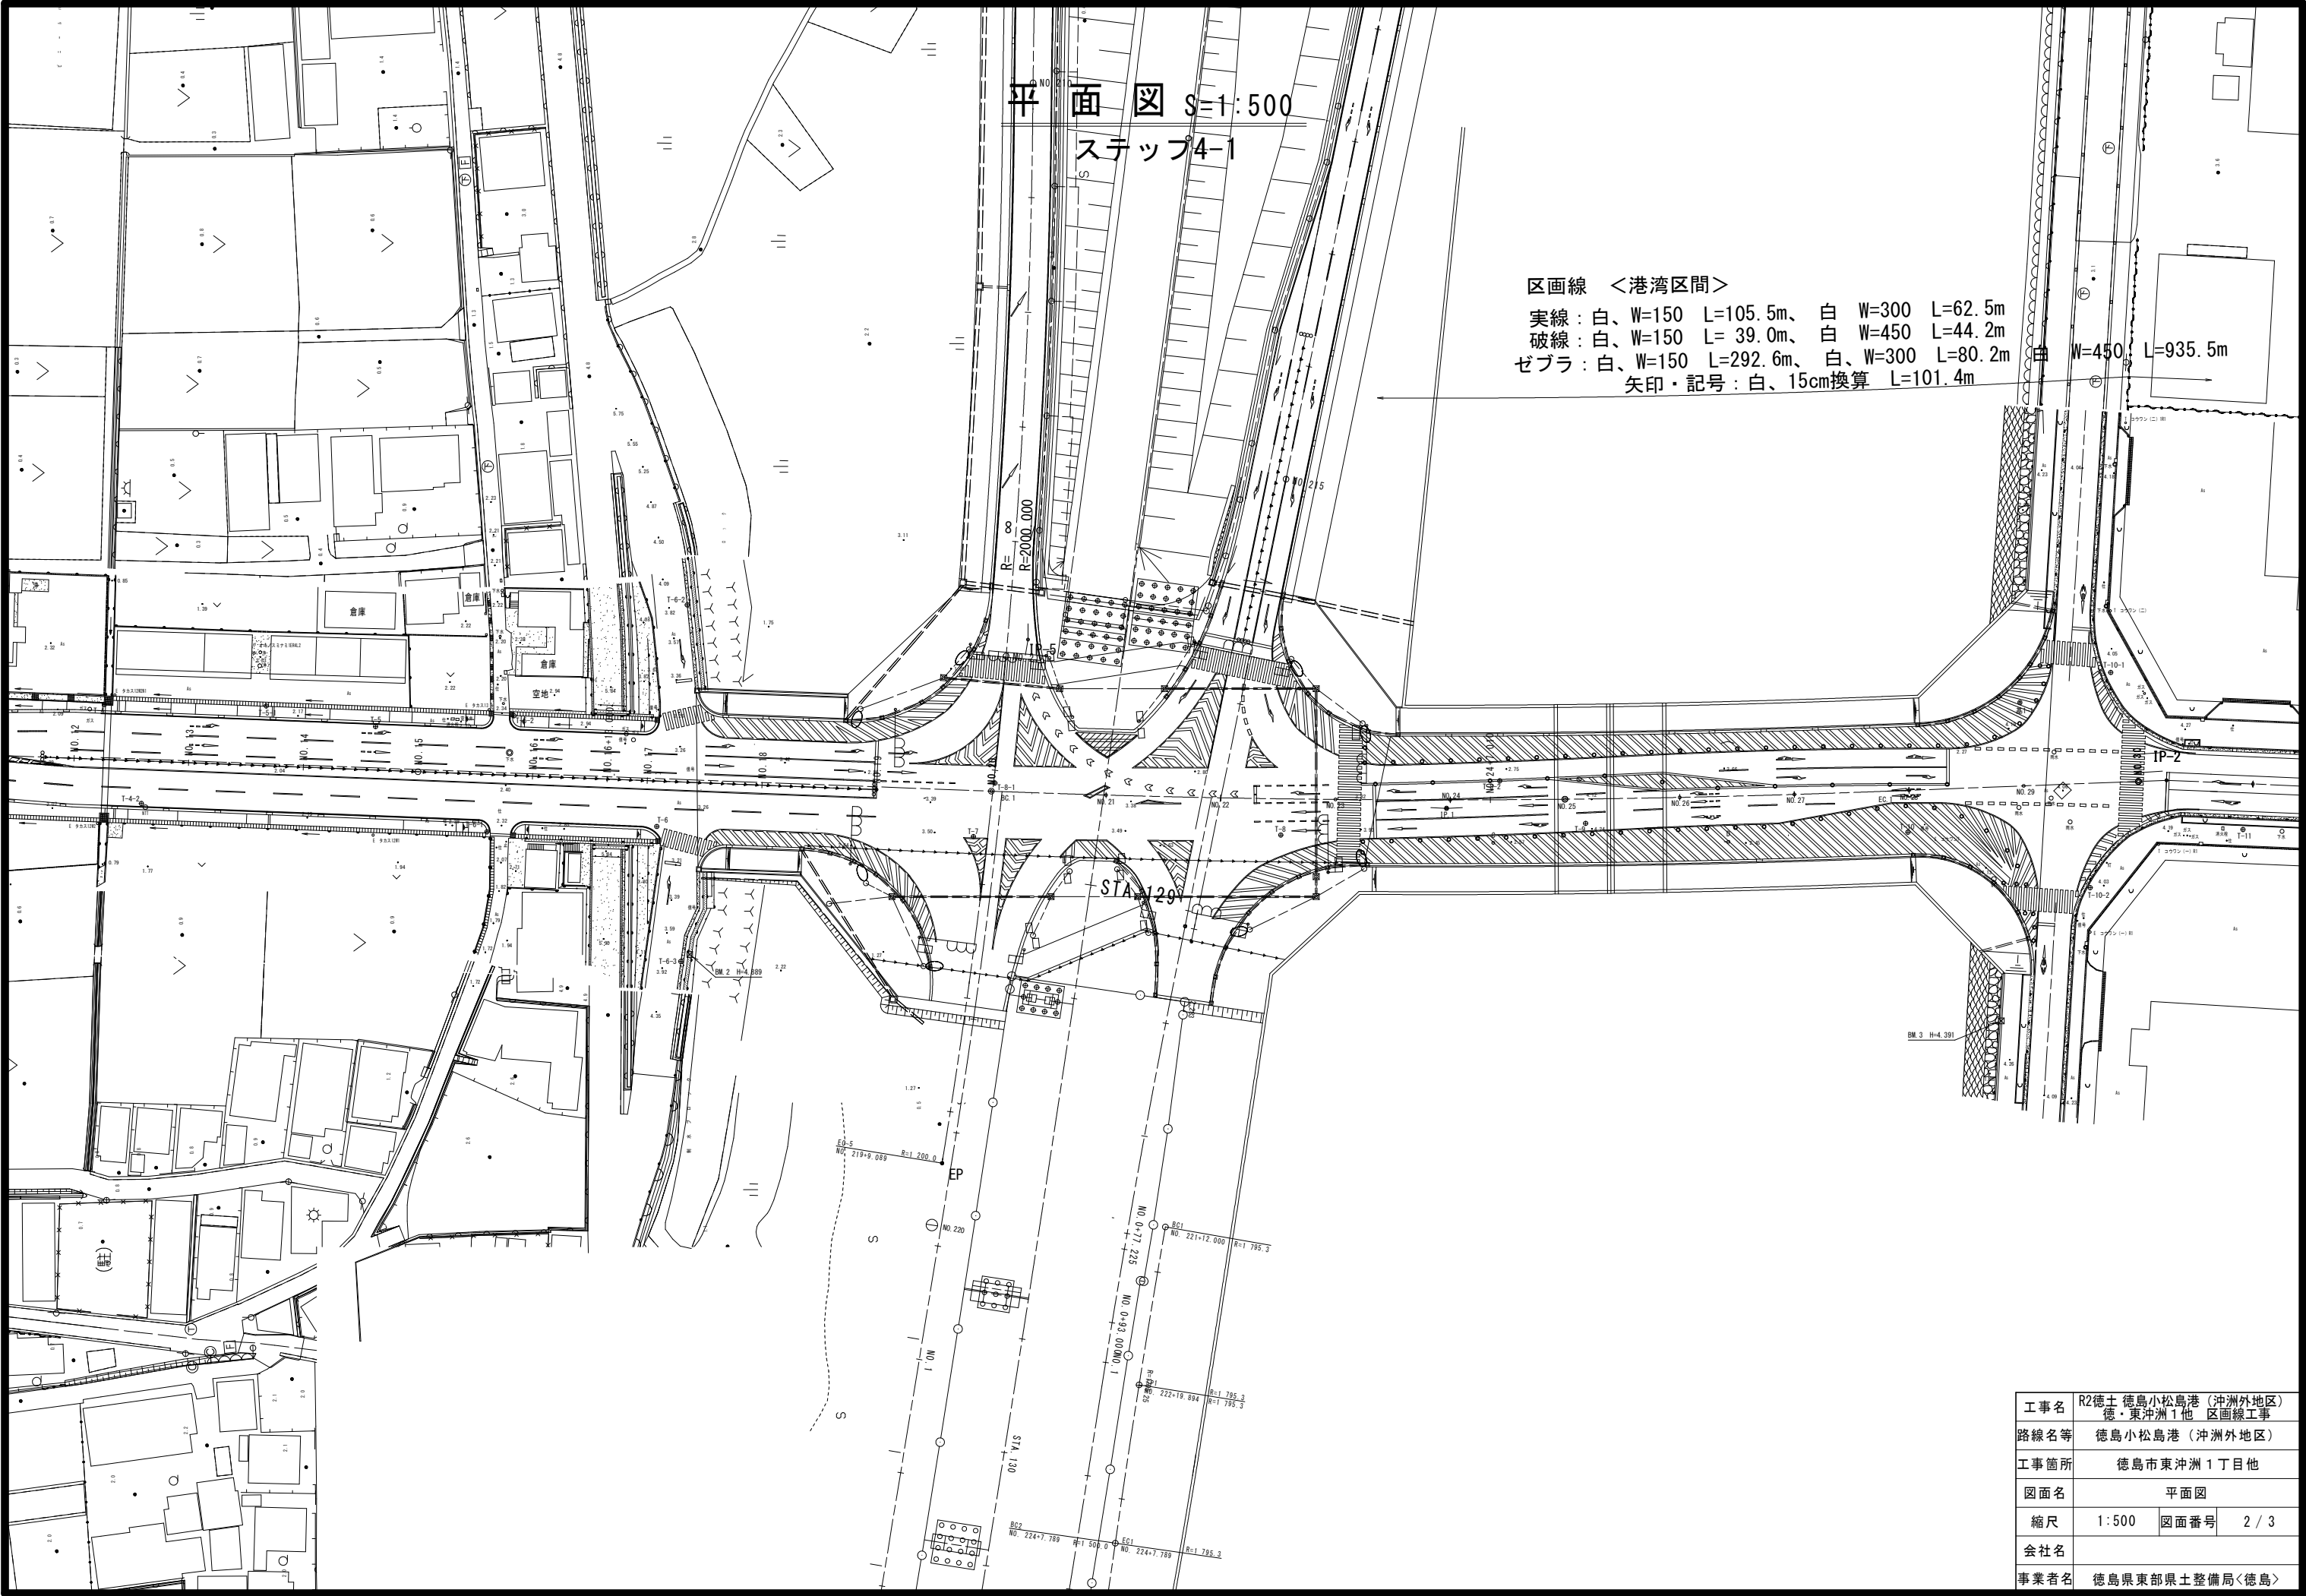

平面図 S=1:500
ステップ4-1


区画線 <港湾区間>

実線：白、W=150 L=105.5m、白 W=300 L=62.5m
破線：白、W=150 L= 39.0m、白 W=450 L=44.2m
ゼブラ：白、W=150 L=292.6m、白、W=300 L=80.2m
矢印・記号：白、15cm換算 L=101.4m

工事名	R2徳土 徳島小松島港（沖洲外地区） 徳・東沖洲1他 区画線工事		
路線名等	徳島小松島港（沖洲外地区）		
工事箇所	徳島市東沖洲1丁目他		
図面名	平面図		
縮尺	1:500	図面番号	2 / 3
会社名			
事業者名	徳島県東部県土整備局<徳島>		

区画線工 実線：白 W=150 L=204m W=450 L=3m ,破線：白 W=300 L=72m ,ゼブラ：W=150 L=21m W=450 L=22m ,矢印・文字・記号：白 15cm換算 L=32m

平面図 S=1:500

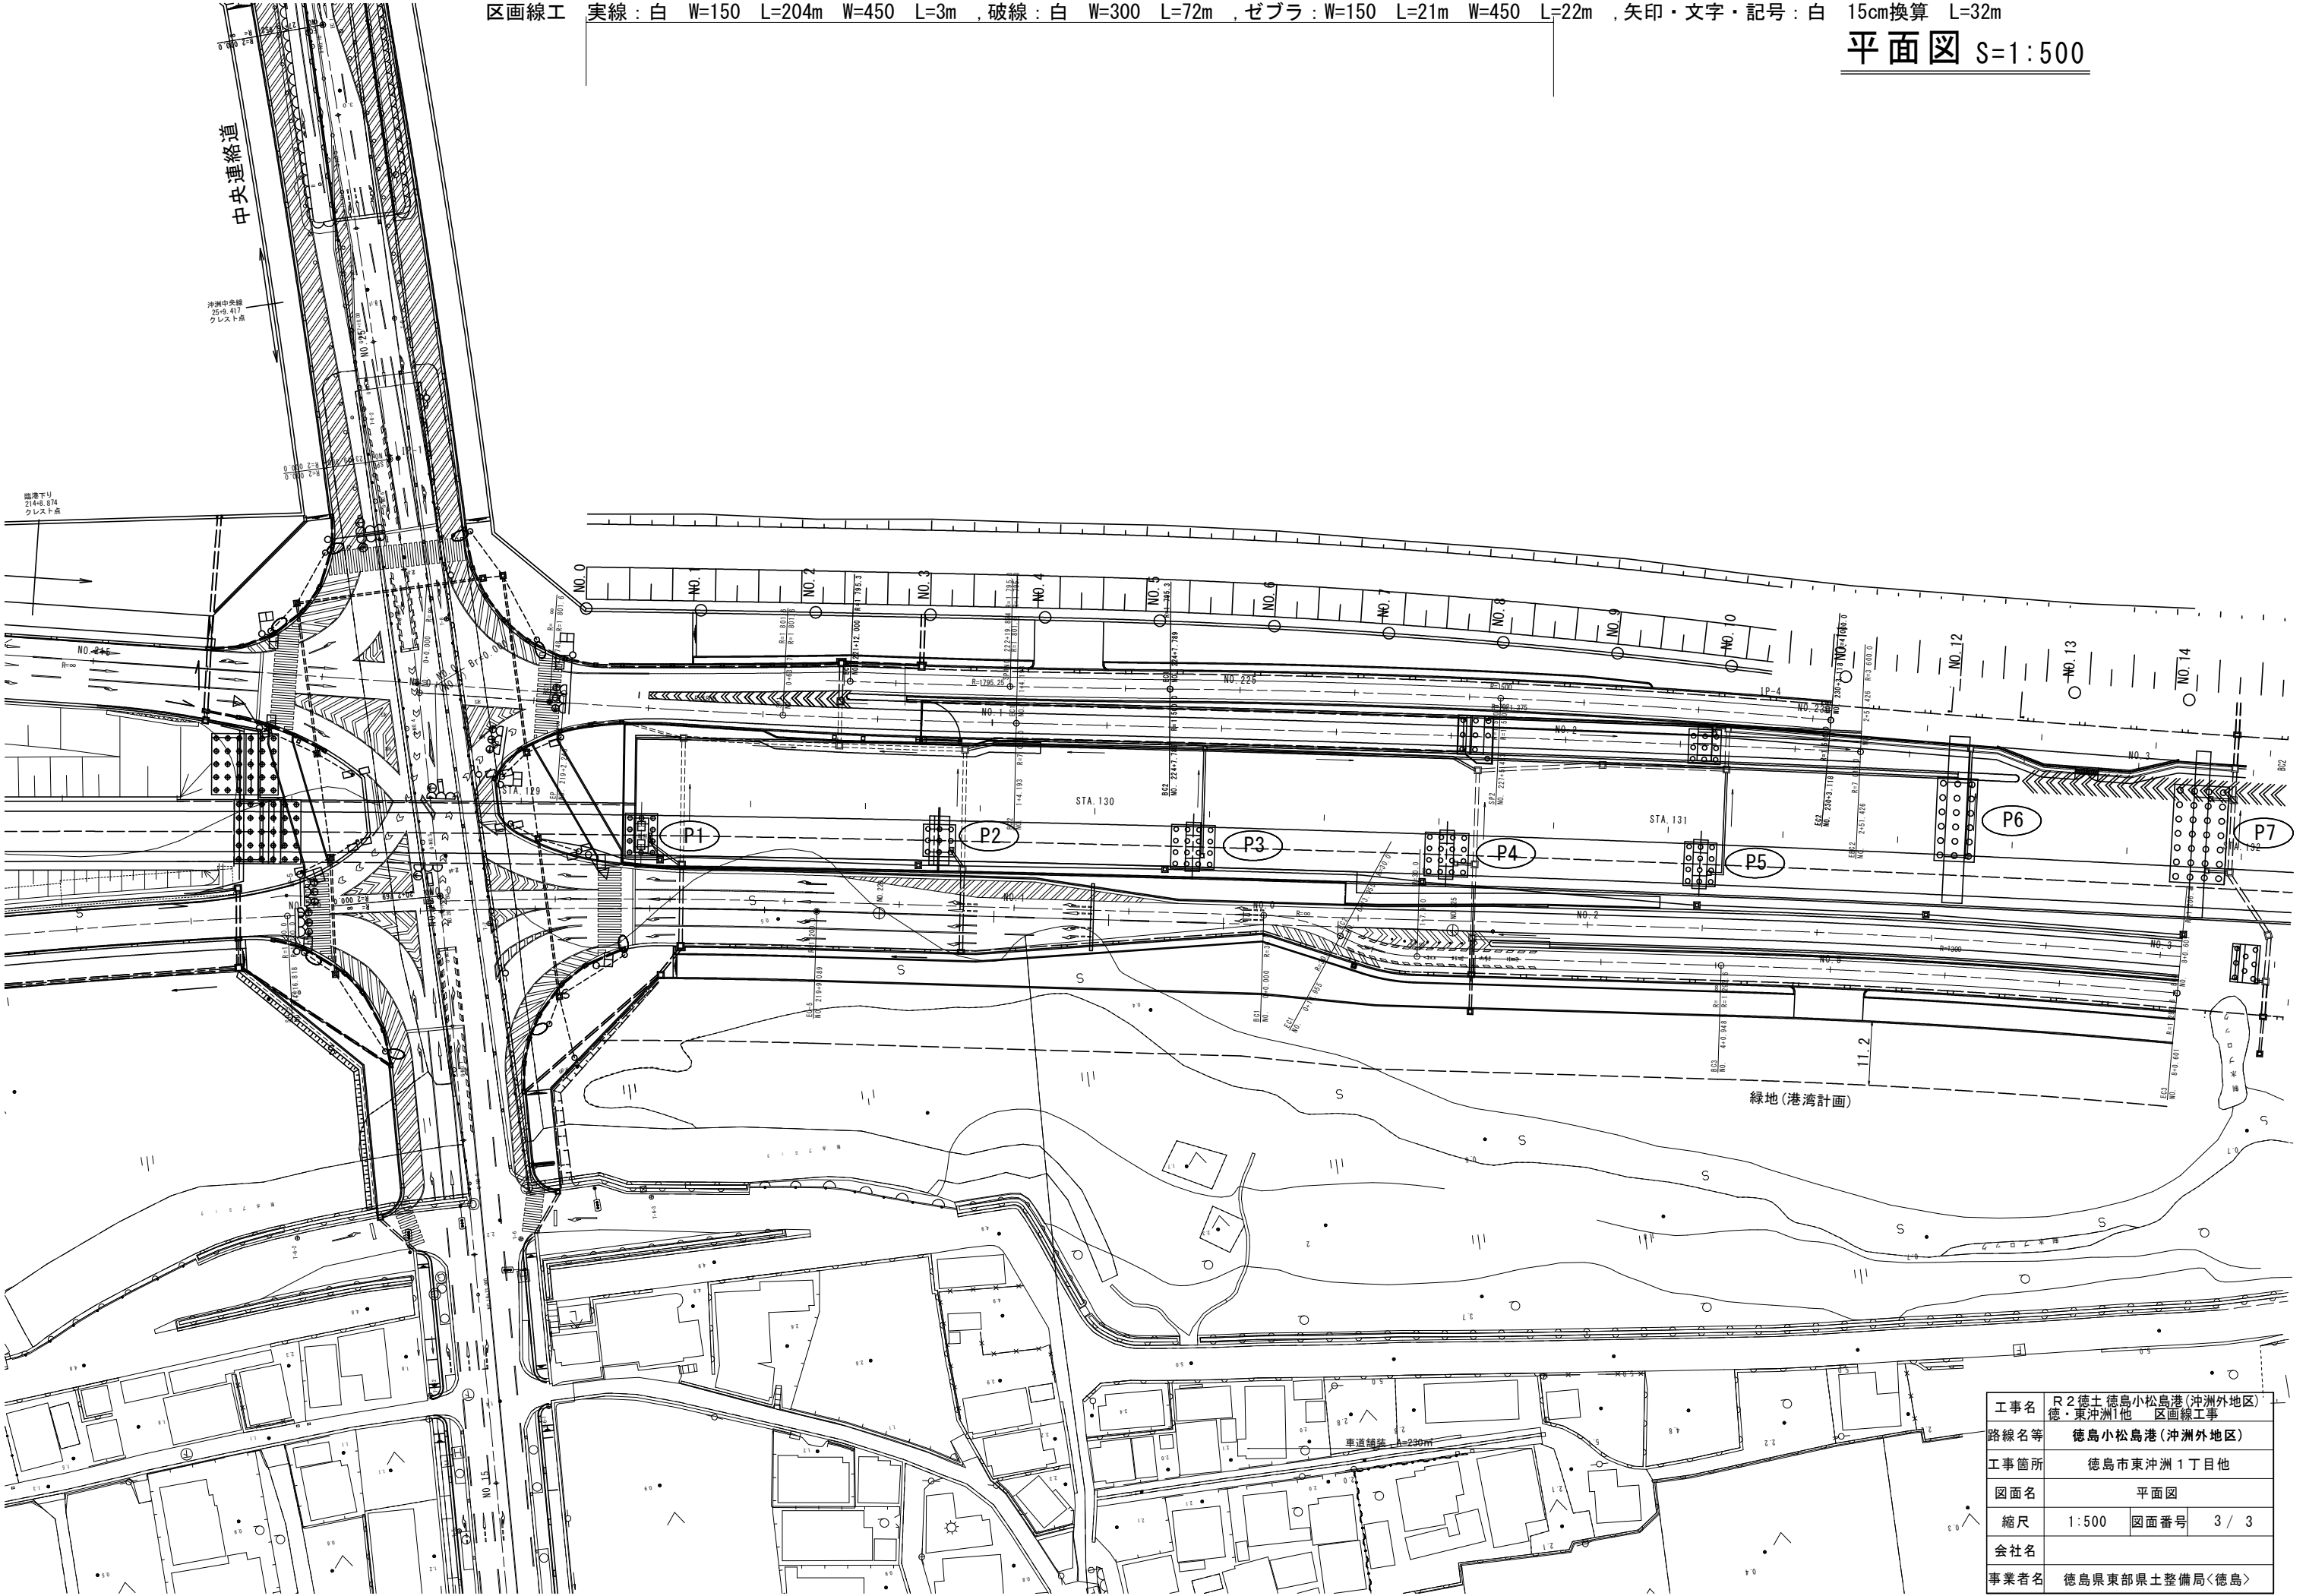

工事名	R2徳島小松島港(沖洲外地区) 徳・東沖洲1他 区画線工事		
路線名等	徳島小松島港(沖洲外地区)		
工事箇所	徳島市東沖洲1丁目他		
図面名	平面図		
縮尺	1:500	図面番号	3 / 3
会社名			
事業者名	徳島県東部県土整備局<徳島>		