



平面図

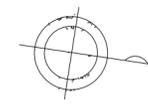

鳴門市


大麻町

市場

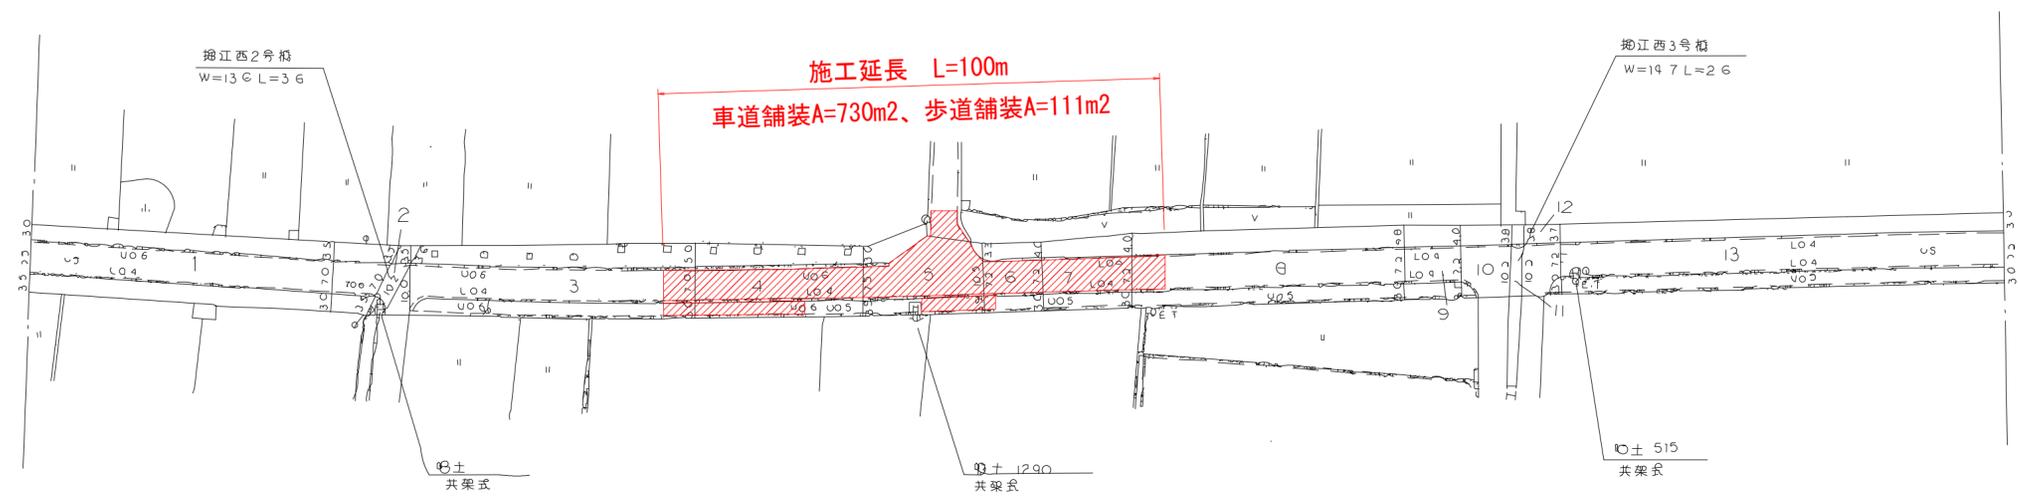

施工要領図（車道）

施工要領図（歩道）

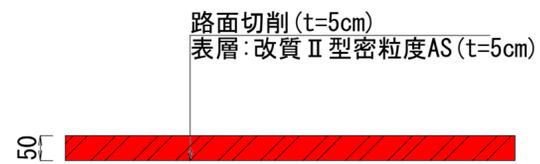

工事名	R2徳土 北島池谷停車場線 鳴・大麻市場 舗装工事		
路線名等	北島池谷停車場線		
工事箇所	鳴門市大麻町市場		
図面名	平面図・舗装構成図		
縮尺	図面番号	1	/ 1
事業者名	徳島県東部県土整備局<徳島>		