

平面図 S=1:500




板野郡

板野町


下庄

施工延長 L=340m
舗装工 (t=5cm) A=2,220m²

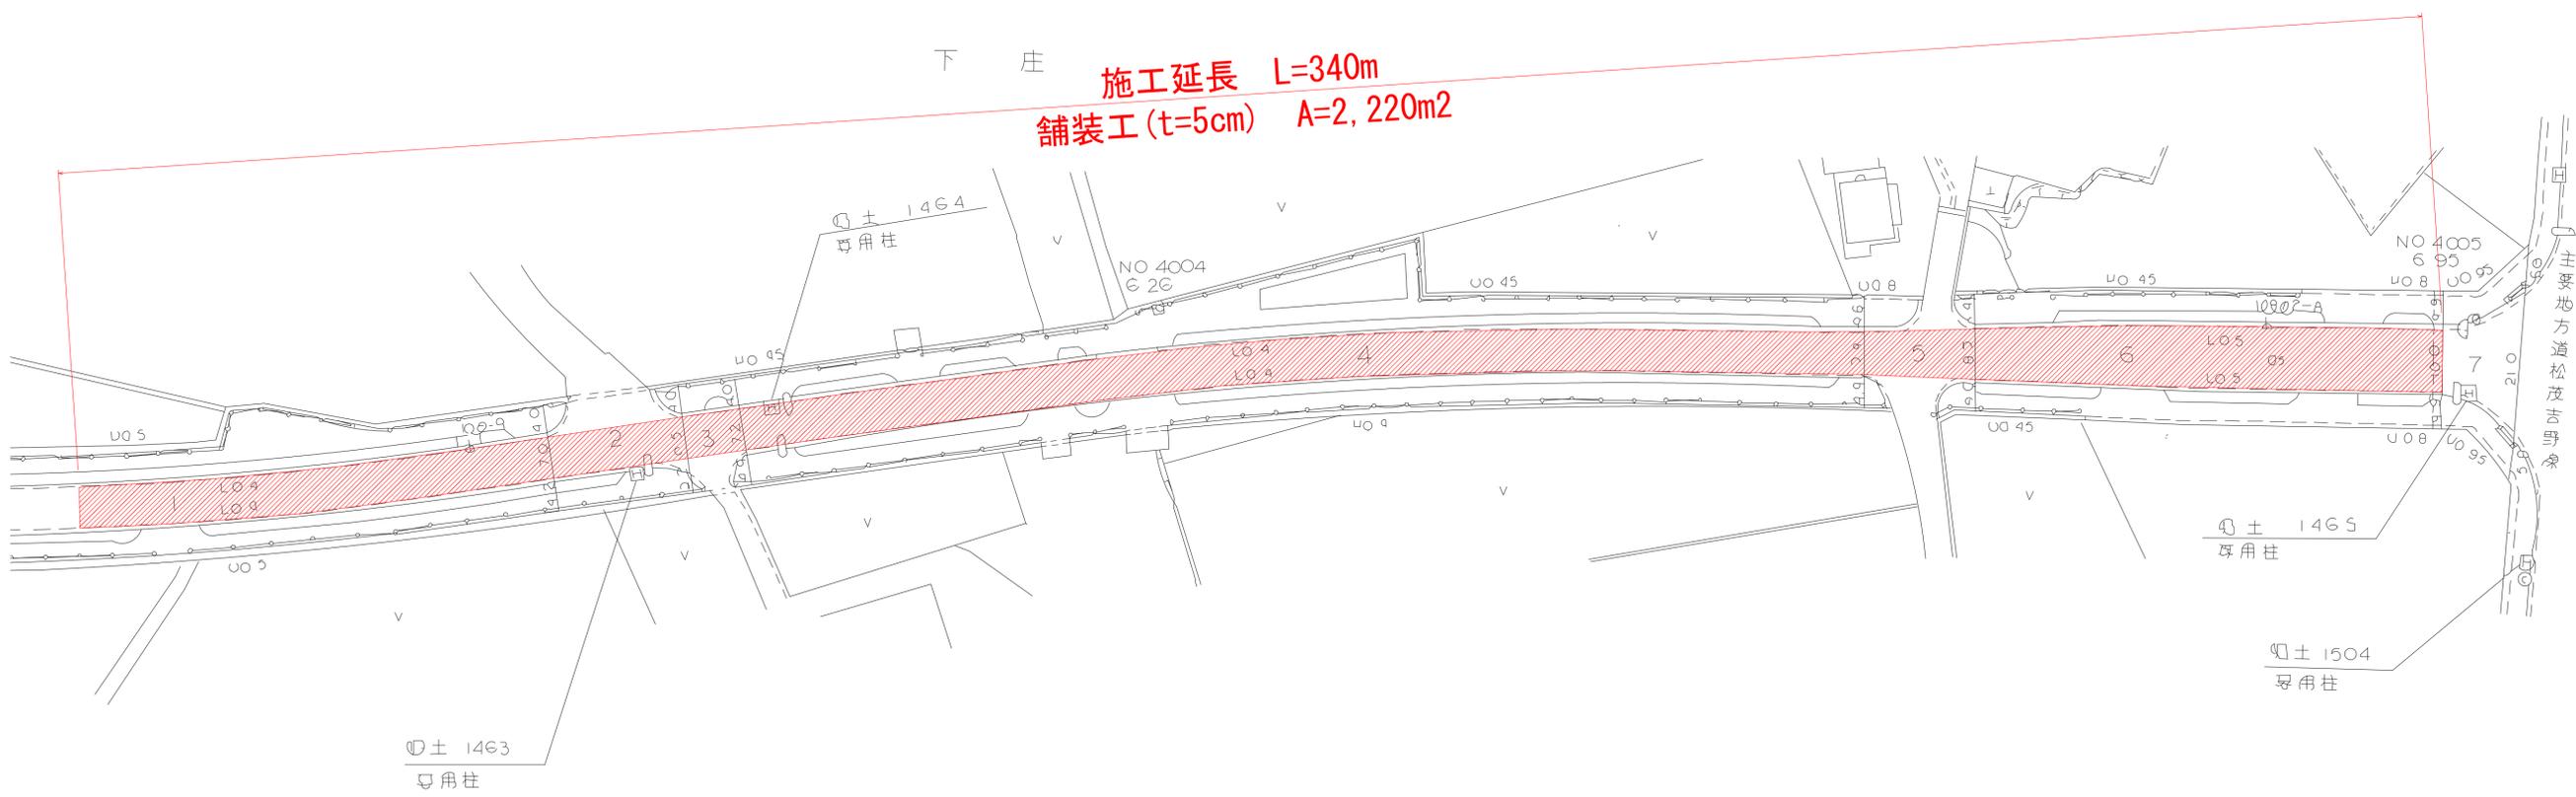

舗装構成 S=1:5

[設計TA=13.5] 【必要TA=11】 (既設残存TA0=11.0)

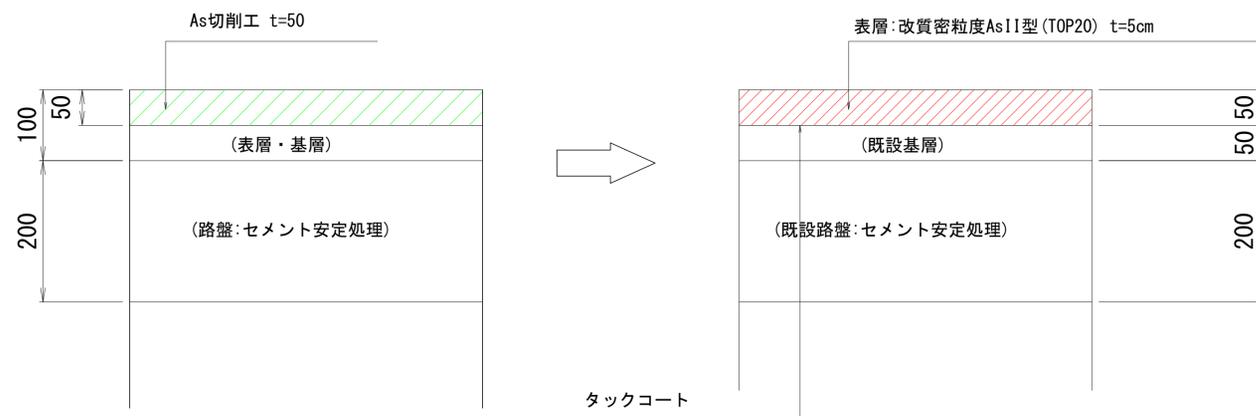

工事名	R2徳土 板野川島線 板・下庄 舗装工事		
路線名等	板野川島線		
工事箇所	板野郡板野町下庄		
図面名	平面図		
縮尺	S=図示	図面番号	1/1
事業者名	徳島県東部県土整備局 <徳島>		