



平面図S=1/250

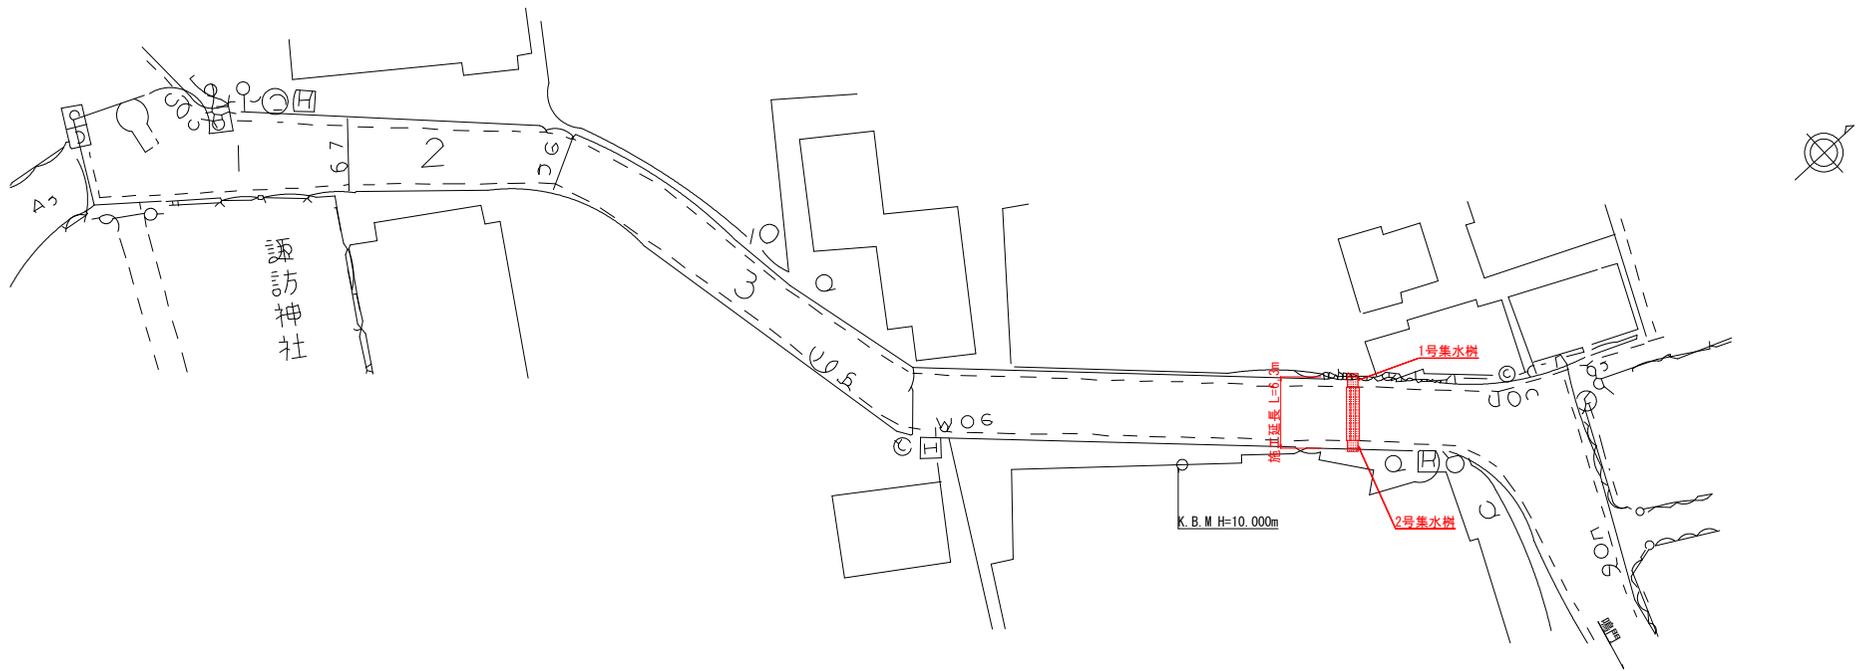

実施設計図面


工事名	R2徳土 粟津港擁護線 鳴・里浦里浦 排水路工事		
路線名等	粟津港擁護線		
工事箇所	鳴門市里浦町里浦		
図面名	平面図		
縮尺	図示	図面番号	1 / 2
会社名			
事業者名	徳島県支部県土整備局<徳島>		

標準断面図S=1/50

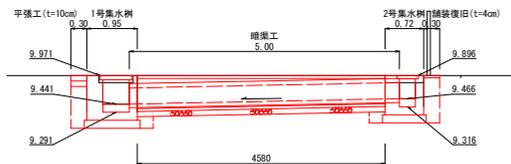


土工		1式
舗装版切断(As)	4.58*2=9.16	9 m
舗装版切断(Co)		1 m
舗装版破砕	1.2*4.58=5.50	6 m <sup>2</sup>
Co取壊し(鉄筋)	0.44*0.32=0.76	0.8 m <sup>3</sup>
床掘り	0.8*4.58=3.7	4 m <sup>3</sup>
埋戻し	0.5*4.58=2.3	2 m <sup>3</sup>
舗装工	1.2*4.58=5.50	6 m <sup>2</sup>
舗装復旧 (t=4cm)	0.30*1.00=0.30	0.3 m <sup>2</sup>
平張工 (t=10cm)	0.30*1.00=0.30	0.3 m <sup>2</sup>
外側線(W=15cm)	1.2*2=2.4	2 m

平張工

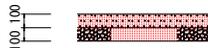


平張工	1.0m <sup>2</sup> 当り
コンクリート	0.10 m <sup>3</sup>
基礎砕石(RC-40)	1.00 m <sup>2</sup>

舗装工

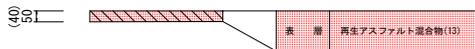


詳細図S=1/25

1号集水樹

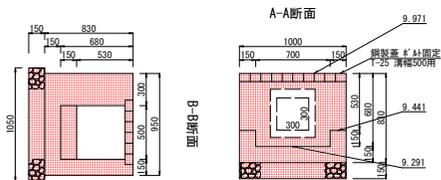


1号集水樹	1箇所当り
コンクリート	0.44 m <sup>3</sup>
型枠	3.1 m <sup>2</sup>
基礎砕石(RC-40)	1.1 m <sup>2</sup>
鋼製蓋(T-25)	1.0 枚

配置図V=1/50, H=1/25

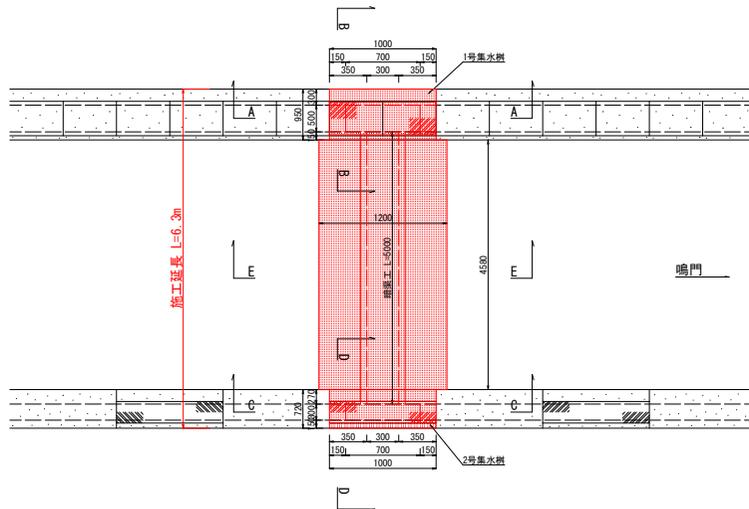

詳細図S=1/25


2号集水樹

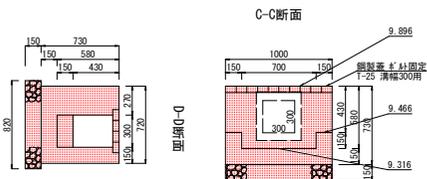

2号集水樹	1箇所当り
コンクリート	0.31 m <sup>3</sup>
型枠	2.6 m <sup>2</sup>
基礎砕石(RC-40)	0.8 m <sup>2</sup>
鋼製蓋(T-25)	1.0 枚

詳細図S=1/25

暗渠工  
E-E断面

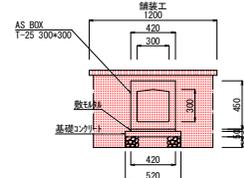

暗渠工	10.0m当り
AS BOX (300*300)	5.0 個
敷モル(1:3)	0.08 m <sup>3</sup>
基礎コンクリート	0.26 m <sup>3</sup>
型枠	1.00 m <sup>2</sup>
基礎砕石(RC-40)	5.20 m <sup>2</sup>

暗渠工	L=5.00m当り	
AS BOX (300*300)	5.0*5.00*1/10=2.5	2.5 個
敷モル(1:3)	0.08*5.00*1/10=0.04	0.04 m <sup>3</sup>
基礎コンクリート	0.26*4.58*1/10=0.12	0.1 m <sup>3</sup>
型枠	1.00*4.58*1/10=0.46	0.5 m <sup>2</sup>
基礎砕石(RC-40)	5.20*4.58*1/10=2.38	2.4 m <sup>2</sup>

実施設計図面

工事名	R2徳土 関津港養護線 鳴、里浦里浦 排水路工		
路線名等	東津港養護線		
工事箇所	鳴門市里浦町里浦		
図面名	標準断面図・配置図・詳細図		
縮尺	図示	図面番号	2 / 2
会社名			
事業者名	徳島県東部農土整備局<徳島>		