



全体平面図

S=1/2000

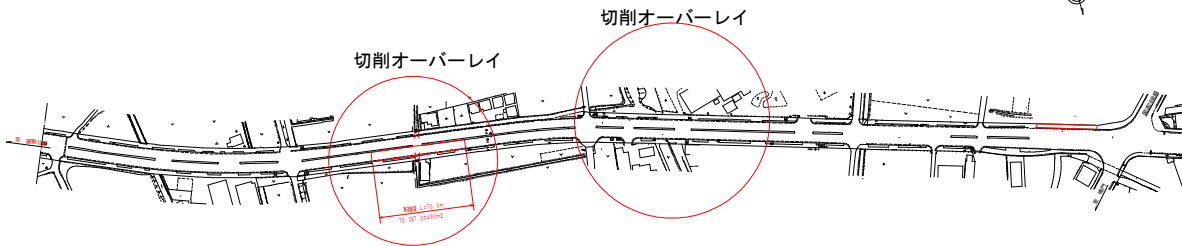


車道舗装平面図

S=1/500

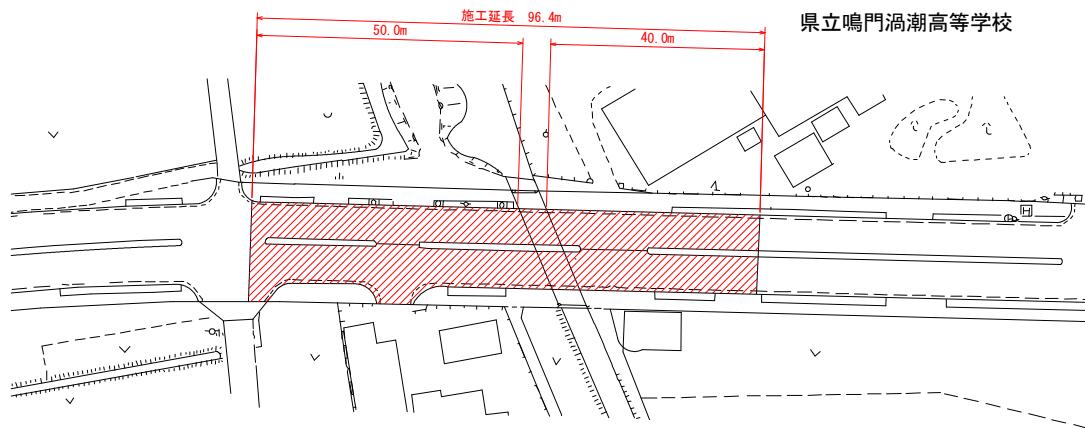


車道舗装平面図

S=1/500

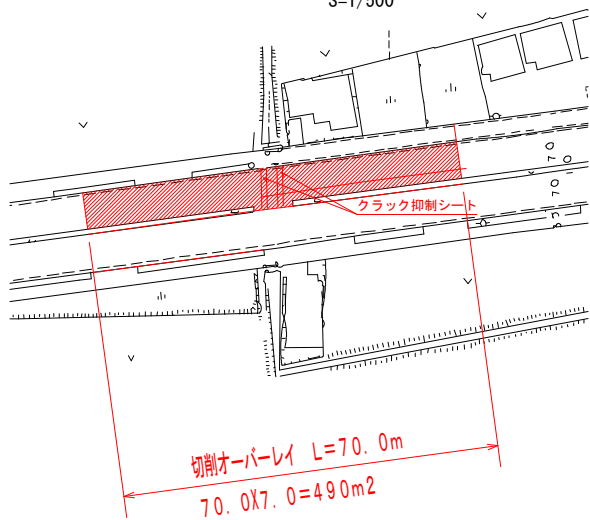

施工要領図

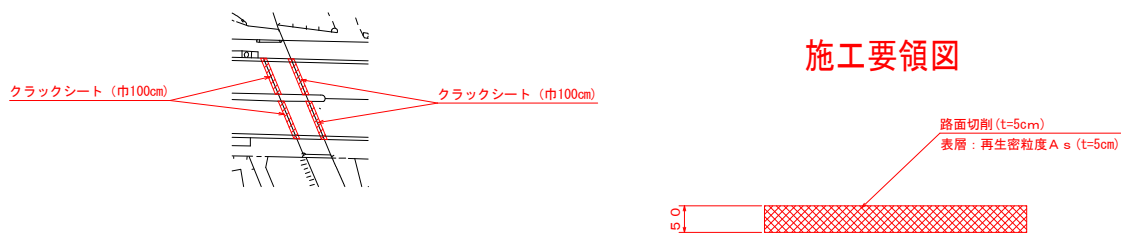

車道舗装数量			
工種	規格	単位	Y
切削オーバーレイ	平均切削深さ t=7cm以下	m ²	490.0
再生密粒度As (13)	オーバーレイ t=5cm	m ²	490.0
クラック補修工	クラックシート巾100cm	m	14.0

車道舗装数量			
工種	規格	単位	Y
切削オーバーレイ	平均切削深さ t=7cm以下	m ²	1420.0
再生密粒度As (13)	オーバーレイ t=5cm	m ²	1420.0
クラック補修工	クラックシート巾100cm	m	30.0

業務名	R2 徳土 東津港線養護 鳴・大津吉永 舗装工事 (2)		
路線名称	東津港線養護線		
業務箇所	鳴門市大津町吉永 (第2分標)		
図面名	平面図		
縮尺	1/2000	図面番号	1/1
会社名			
事業者名	徳島県東部県土整備局		