


R2徳耕 ストマネ 大谷前 除塵機補修工事

番号	図面名
1	一般配置図
2	除塵機組立図
3	水平コンベア組立図
4	レーキ組立図
5	駆動軸組立図
6	駆動装置組立図
7	スプロケット組立図


形式	背面降下前面掻上型
設置数	1基
水路幅	5.400 m
水路高	4.000 m
有効目幅	70 mm
レーキ寸法	300 mm
レーキ個数	2個
レーキ速度	5 m/min
操作方法	機側及び遠方操作
電動機	2.2 kW 4 P
電源	220 V 60 Hz

形式	20°トラフ形水平コンベヤ
設置数	1基
ベルト幅	0.600 m
機長	7.000 m
コンベヤ速度	24 m/min
操作方法	機側及び遠方操作
電動機	1.5 kW 4 P
電源	220 V 60 Hz

正面図

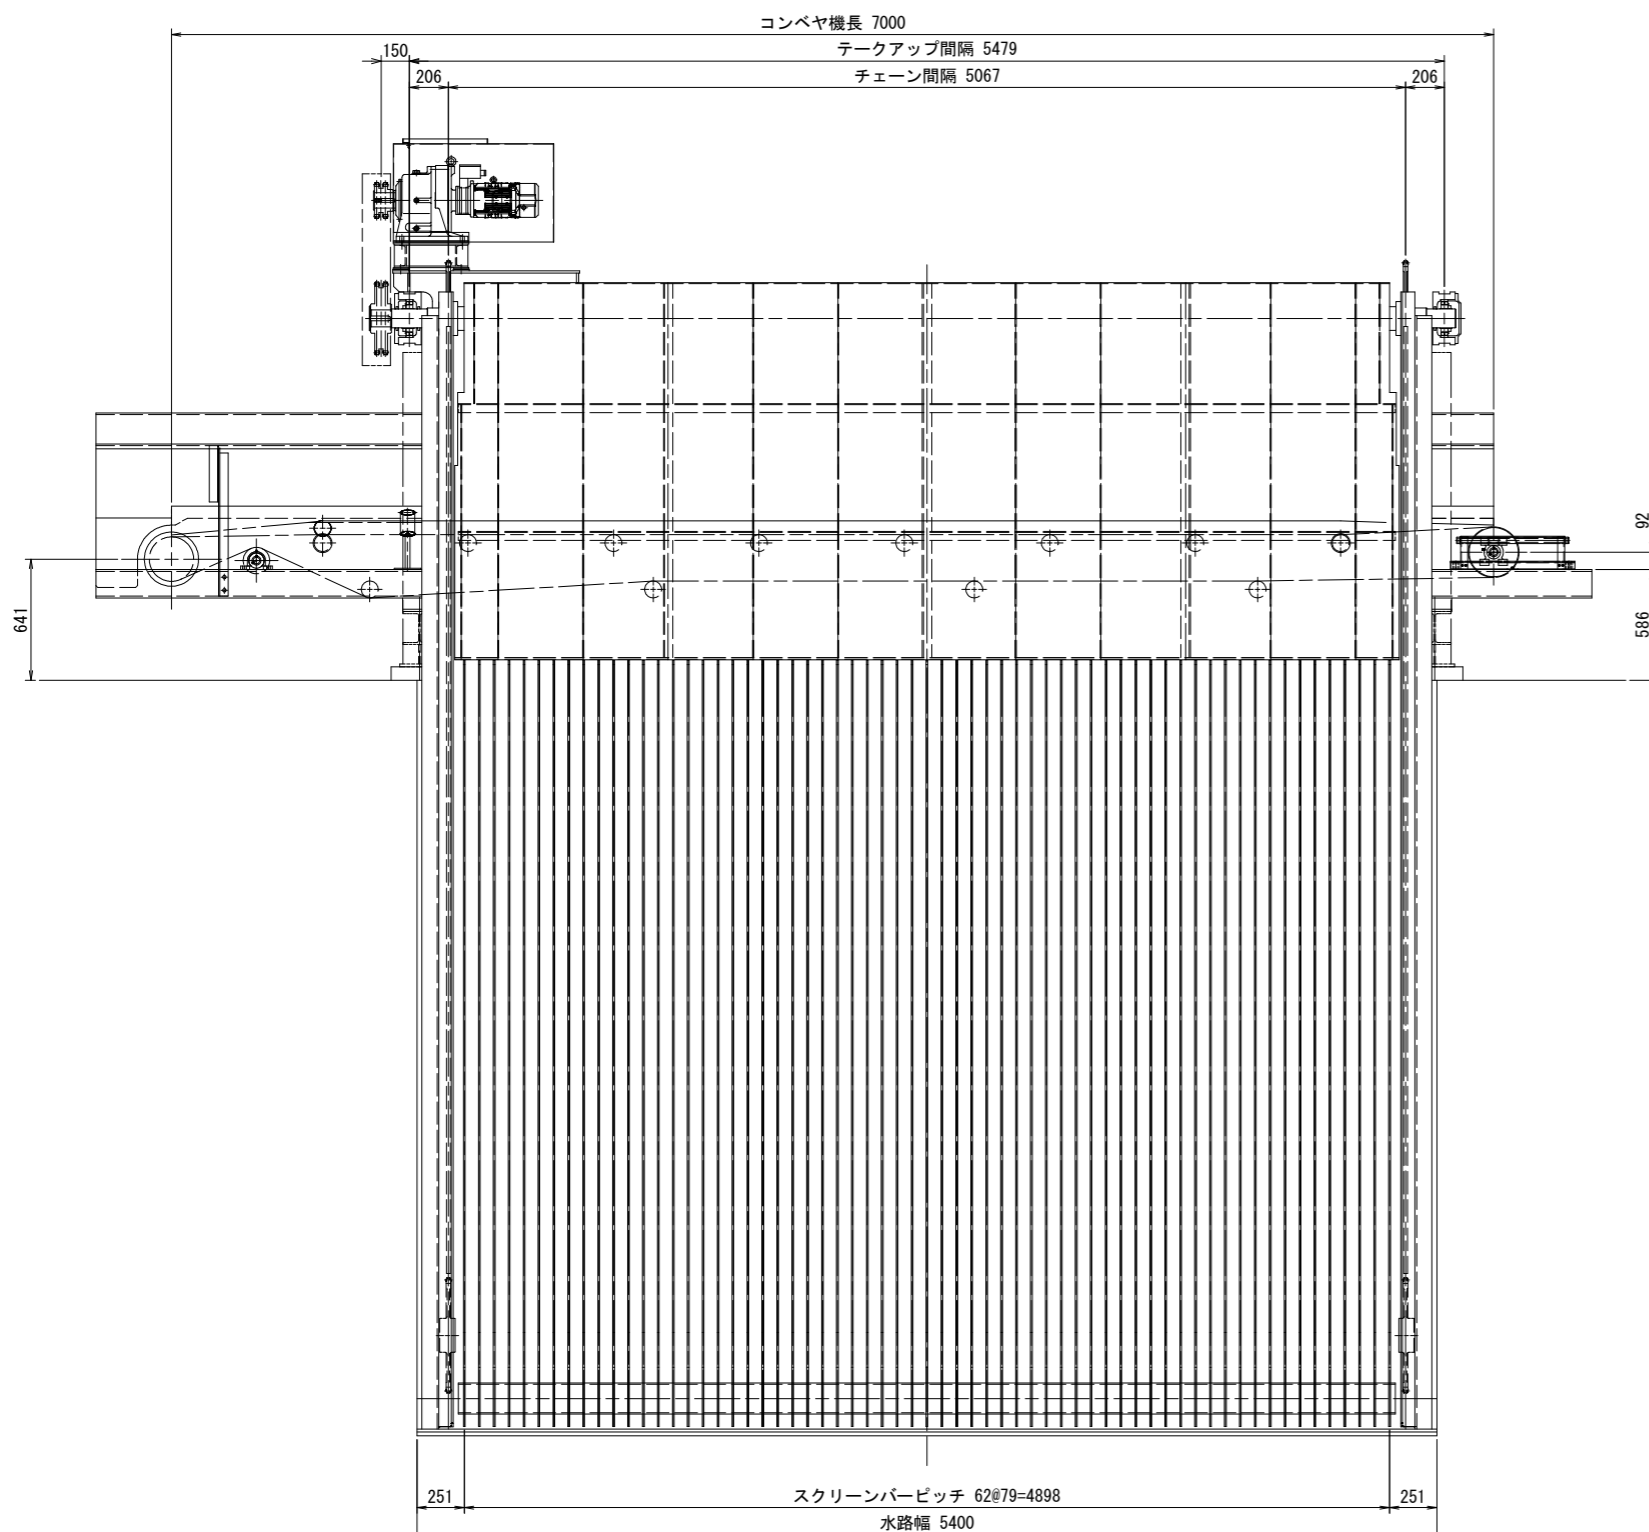

側面図

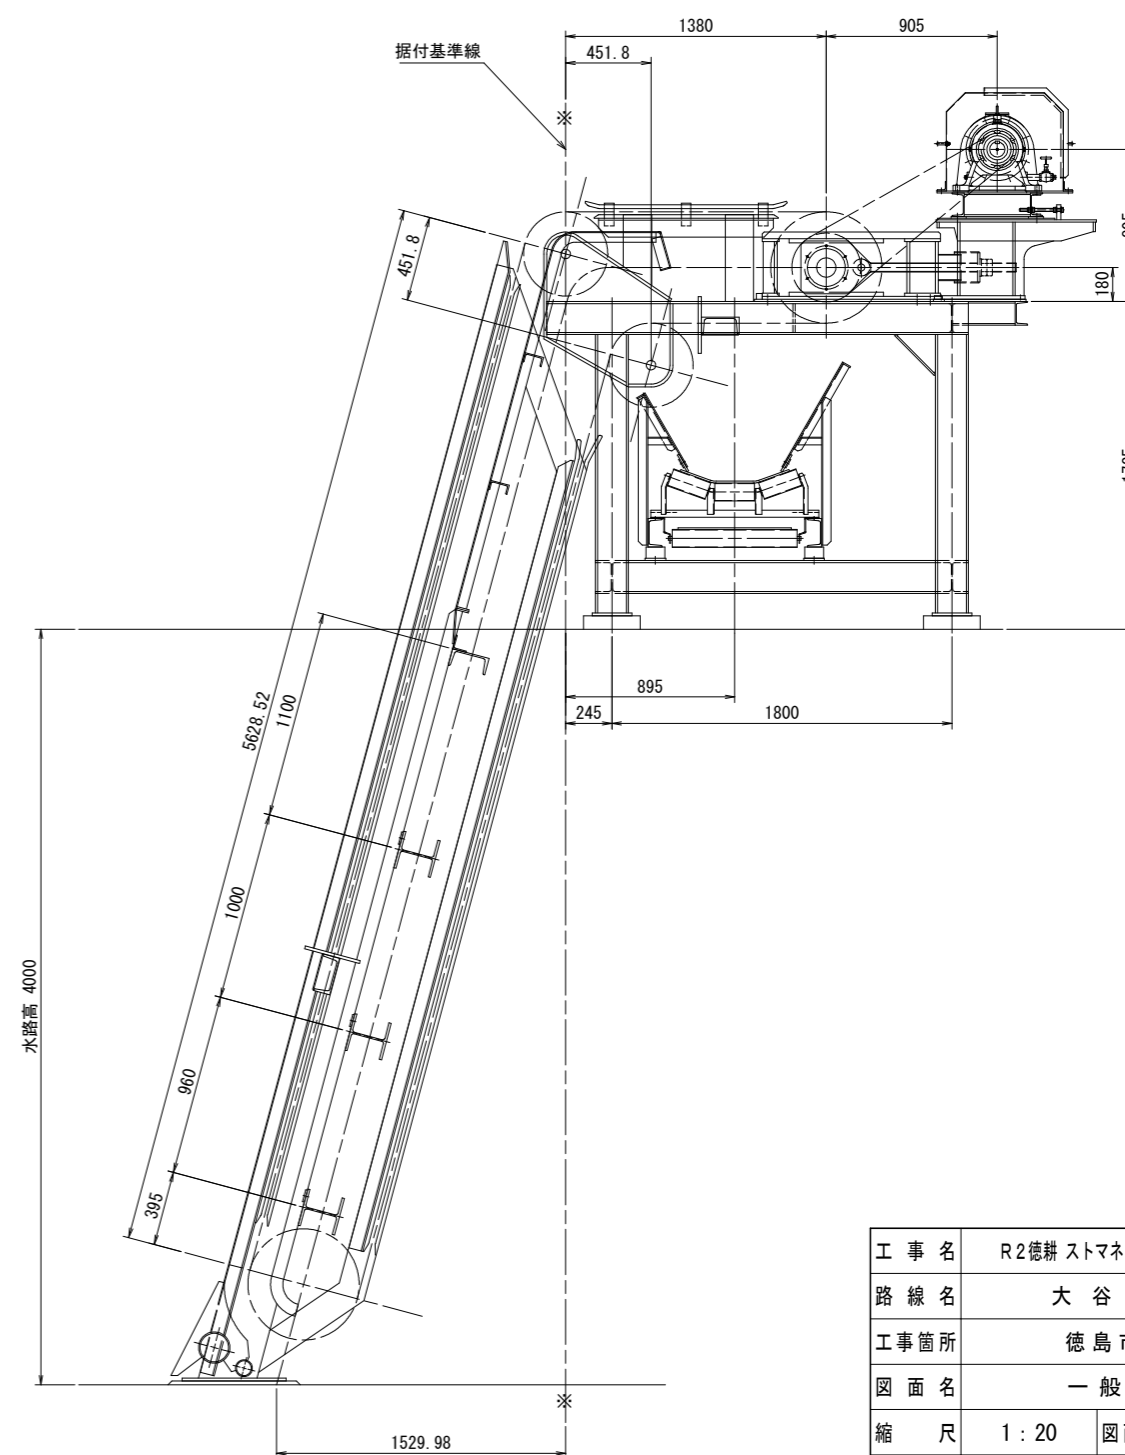


工事名	R2徳耕 ストマネ 大谷前 除塵機補修工事
路線名	大谷前地区
工事箇所	徳島市八万町
図面名	一般配置図
縮尺	1:20
図面番号	1 / 7
会社名	
事業者名	徳島県東部農林水産局<徳島>

工事範囲：除塵機


- (1) 部品交換
- ・ サイクロ減速機
 - ・ 減速機カバー
 - ・ 減速機ベース
 - ・ 伝動チェーン
 - ・ 伝動用スプロケット
 - ・ レーキ用チェーン
 - ・ レーキ用スプロケット
- (2) 補修塗装

形式	背面降下前面掻上型
設置数	1基
水路幅	5.400 m
水路高	4.000 m
有効目幅	70 mm
レーキ寸法	300 mm
レーキ个数	2個
レーキ速度	5 m/min
操作方法	機側及び遠方操作
電動機	2.2 kW 4 P
電源	220 V 60 Hz

正面図

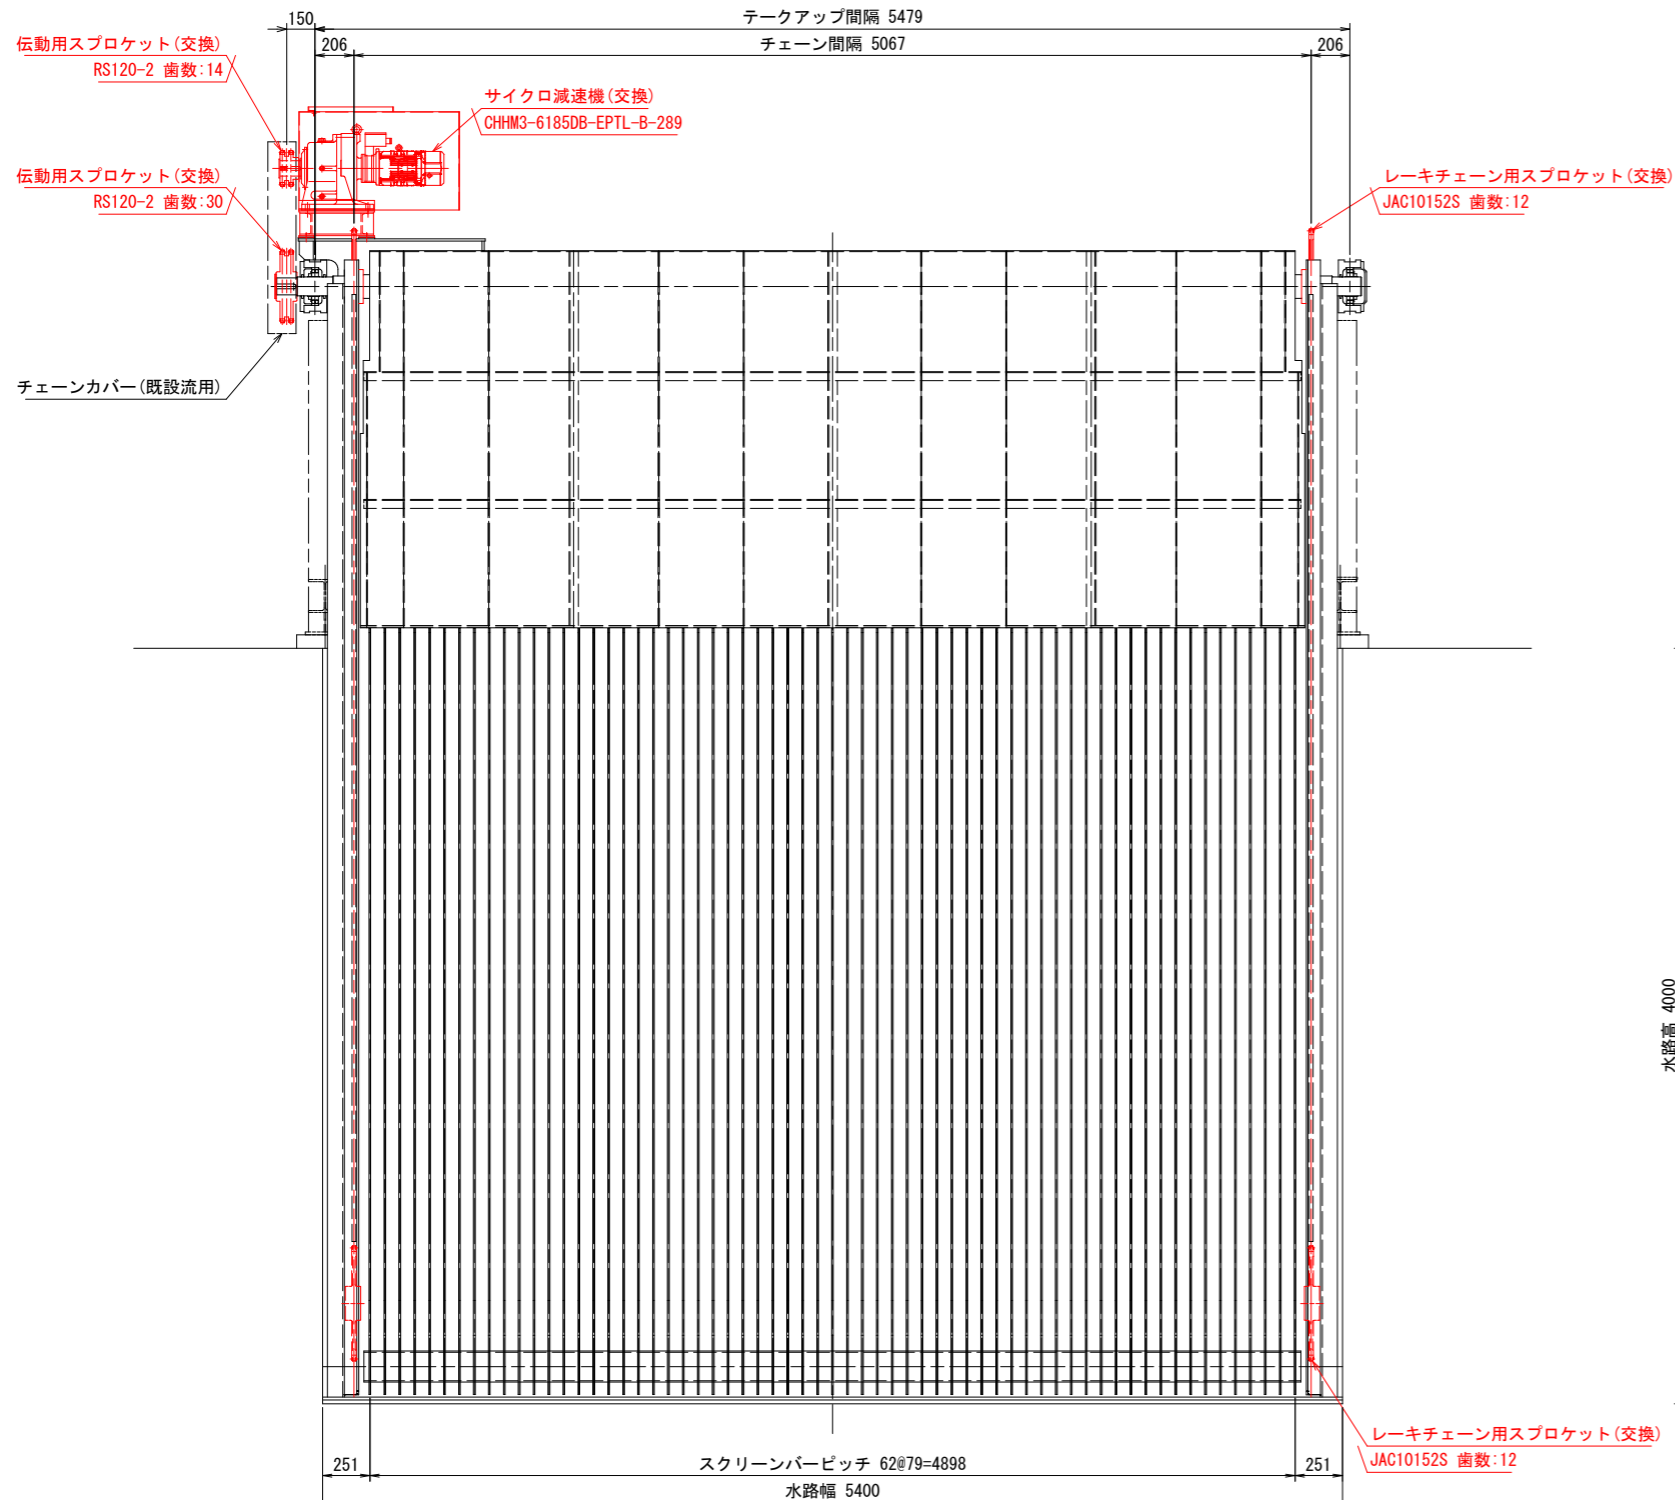


側面図

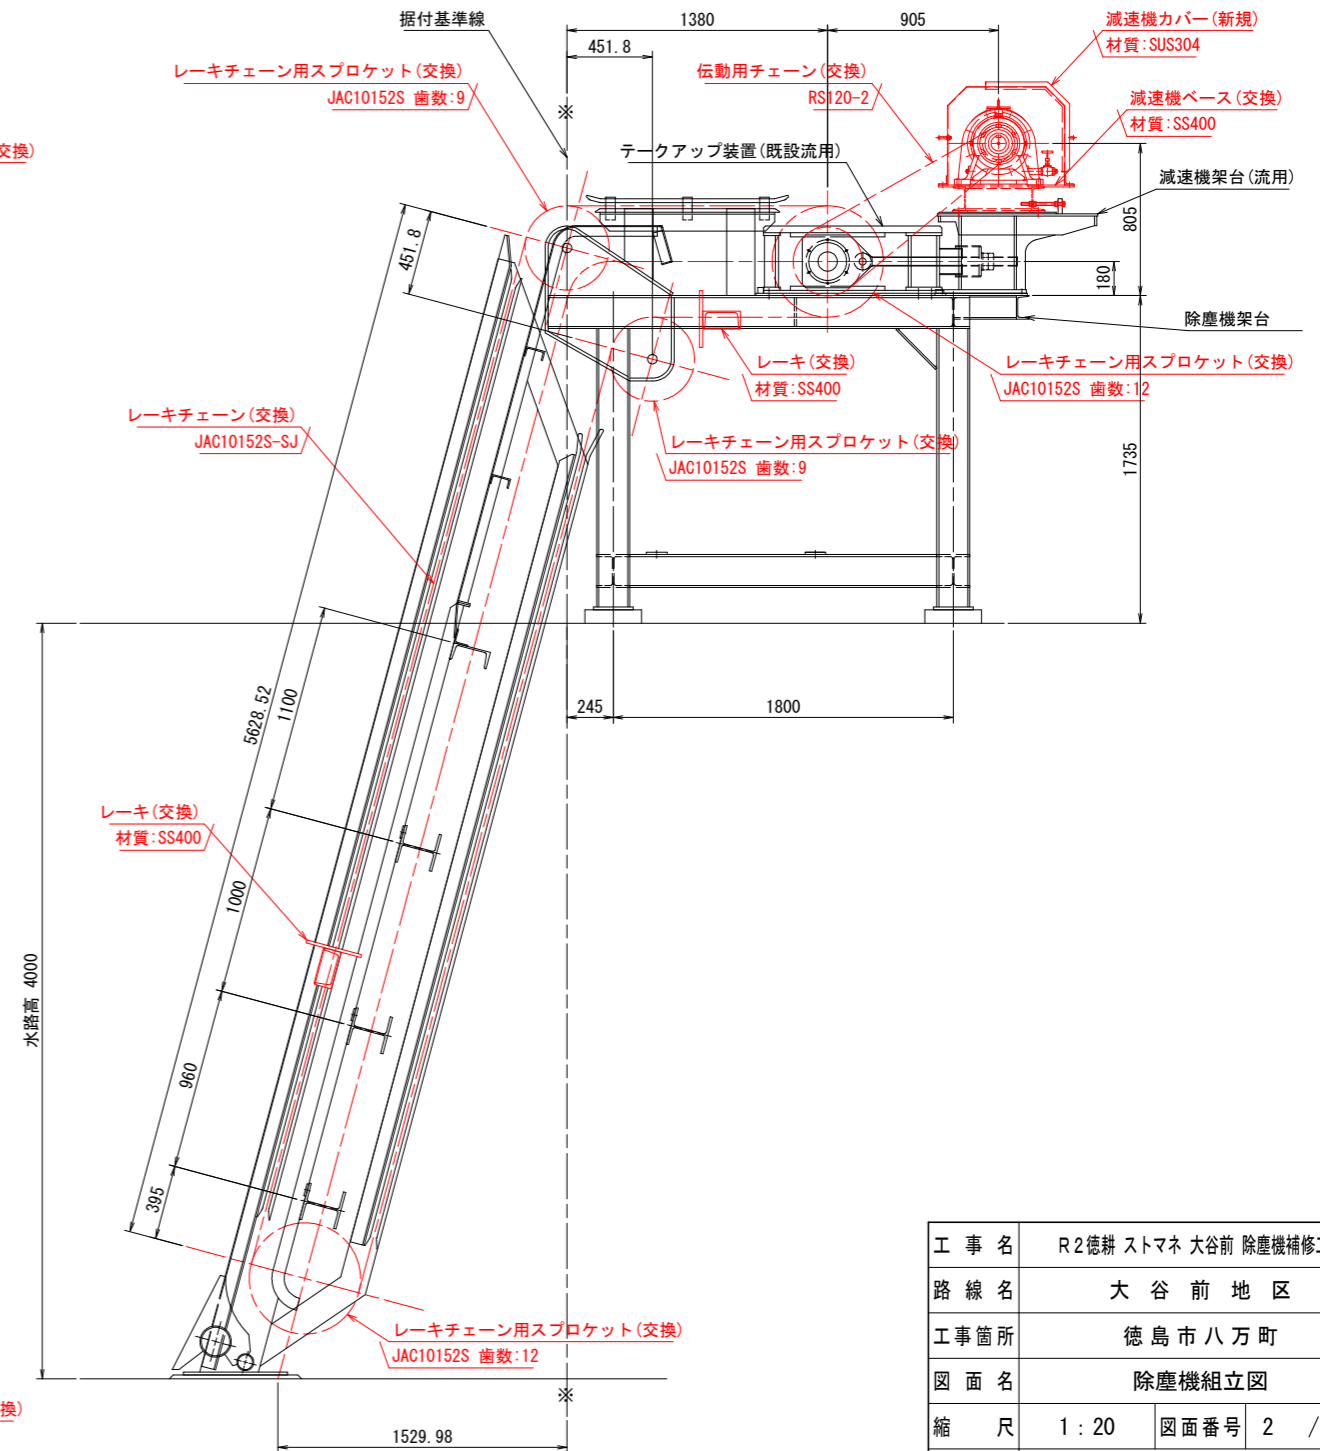


工事名	R2徳耕ストマネ 大谷前 除塵機補修工事
路線名	大谷前地区
工事箇所	徳島市八万町
図面名	除塵機組立図
縮尺	1:20 図面番号 2 / 7
会社名	
事業者名	徳島県東部農林水産局<徳島>

正面図 S=1:15

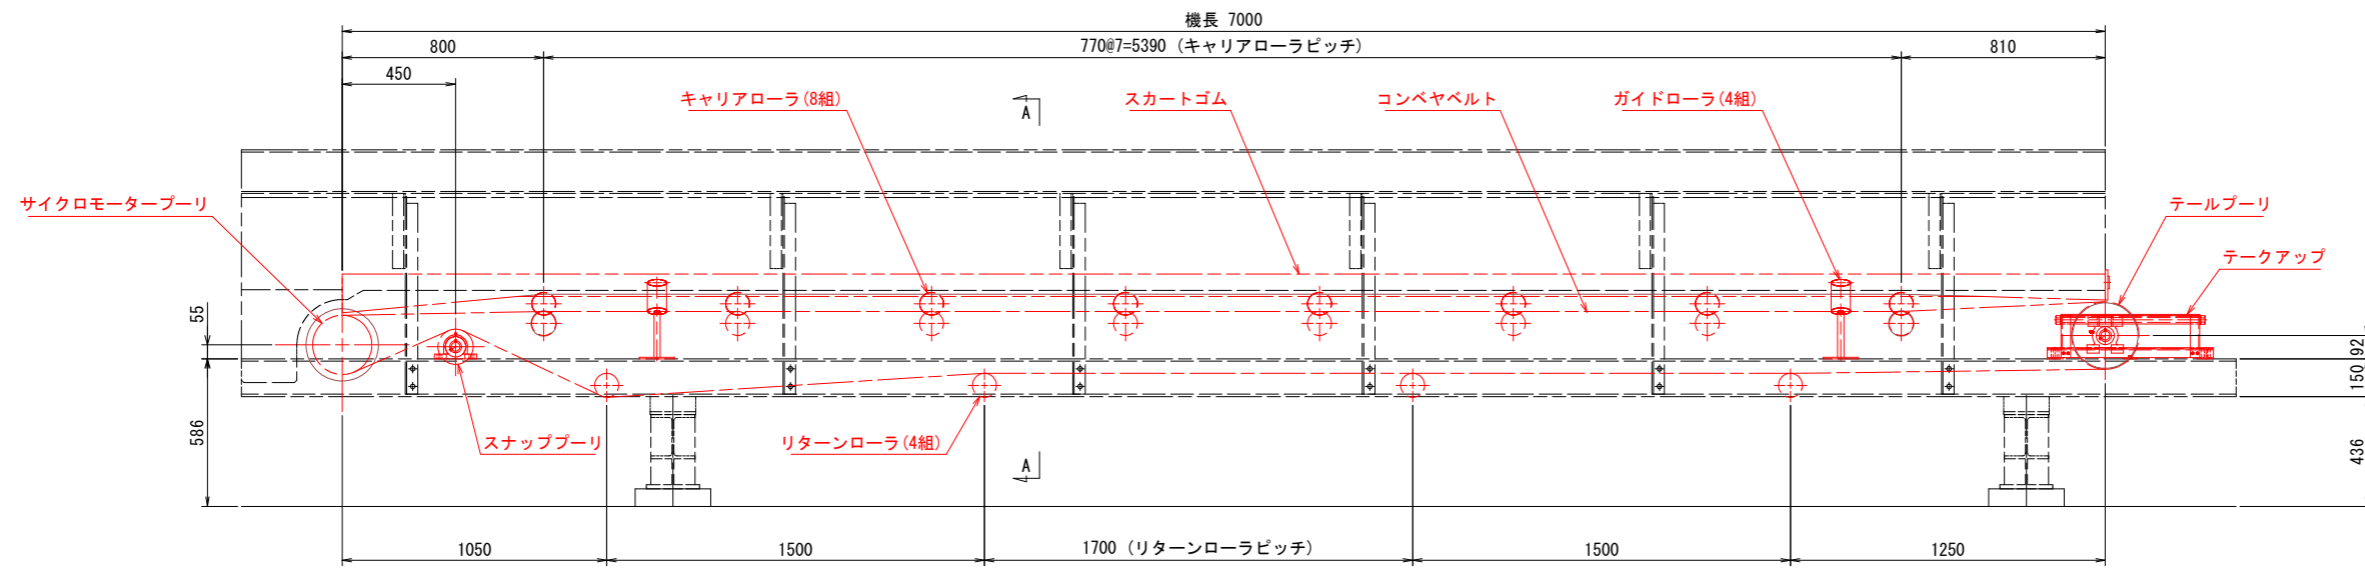

A - A S=1:10

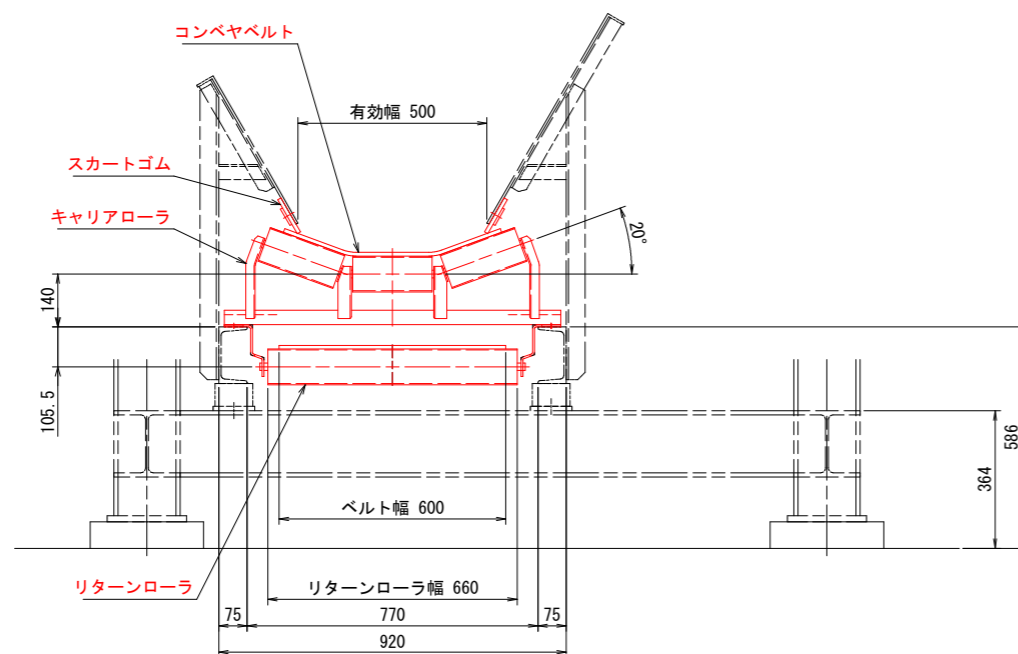

形式	20° トリ角形水平ベルトコンベヤ
設置数	1基
ベルト幅	0.600 m
機長	7.000 m
ベルト速度	24 m/min
電動機	1.5 kW 4 P
電源	220 V 60 Hz

工事範囲：水平ベルトコンベヤ


(1) 部品交換

- ・ キャリアローラ 8組
- ・ リターンローラ 4組
- ・ ガイドローラ 4組
- ・ スナッププーリ
- ・ サイクロモータープーリ
- ・ テールプーリ
- ・ テークアップ
- ・ スカートゴム
- ・ コンベヤベルト


(2) 補修塗装

工事名	R2徳耕 ストマネ 大谷前 除塵機補修工事
路線名	大谷前地区
工事箇所	徳島市八万町
図面名	水平コンベヤ組立図
縮尺	図示 図面番号 3 / 7
会社名	
事業者名	徳島県東部農林水産局〈徳島〉

平面図

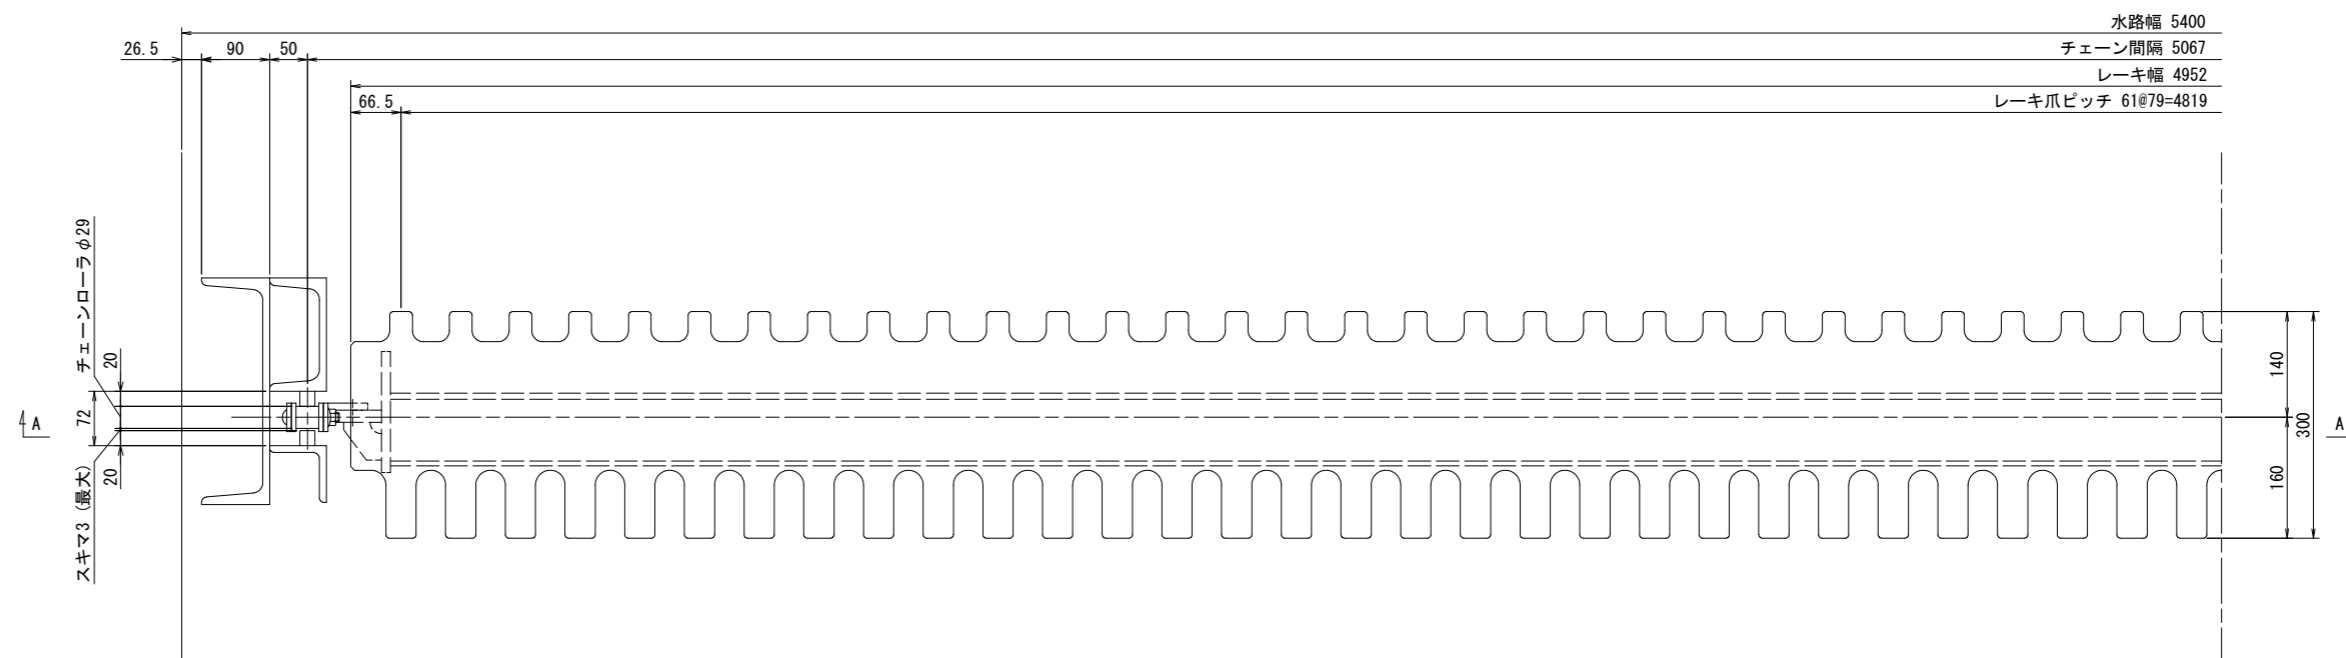


側面図
(B - B)

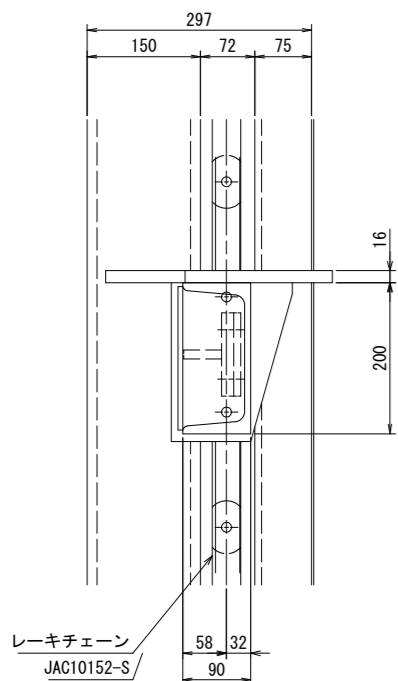

正面図
(A - A)




工事名	R2徳耕 ストマネ 大谷前 除塵機補修工事		
路線名	大谷前地区		
工事箇所	徳島市八万町		
図面名	レーキ組立図		
縮尺	1:5	図面番号	4 / 7
会社名			
事業者名	徳島県東部農林水産局<徳島>		

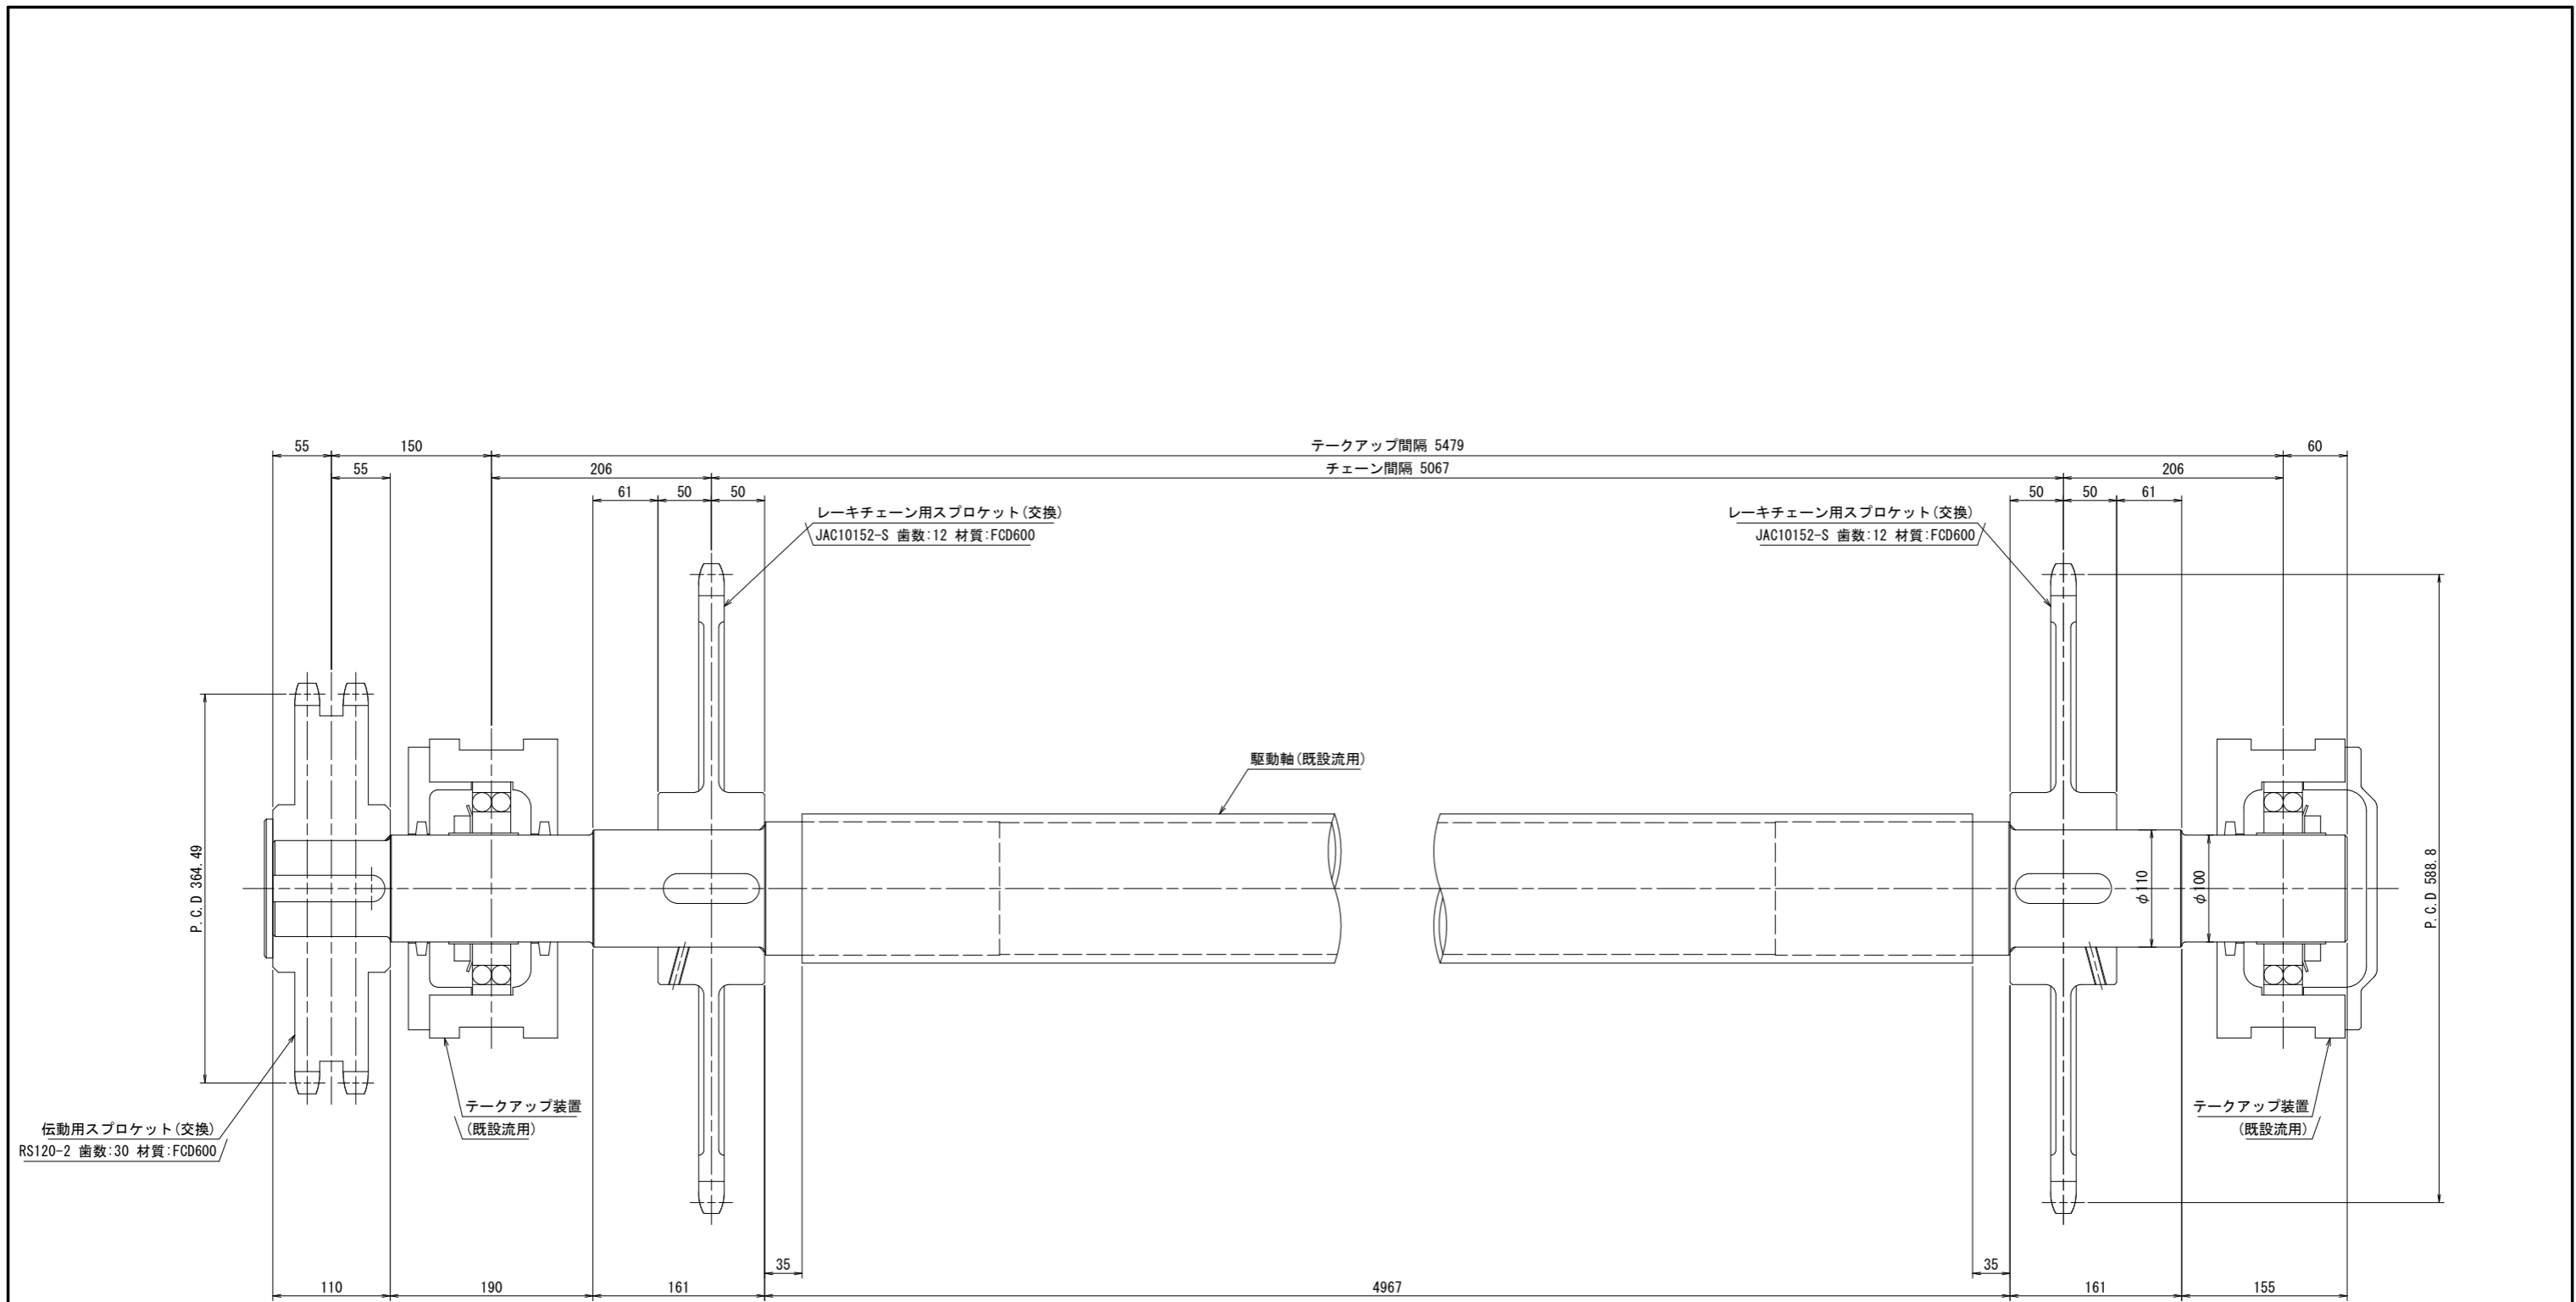


工事名	R2徳耕 ストマネ 大谷前 除塵機補修工事		
路線名	大谷前地区		
工事箇所	徳島市八万町		
図面名	駆動軸組立図		
縮尺	1:3	図面番号	5 / 7
会社名			
事業者名	徳島県東部農林水産局<徳島>		

側面図

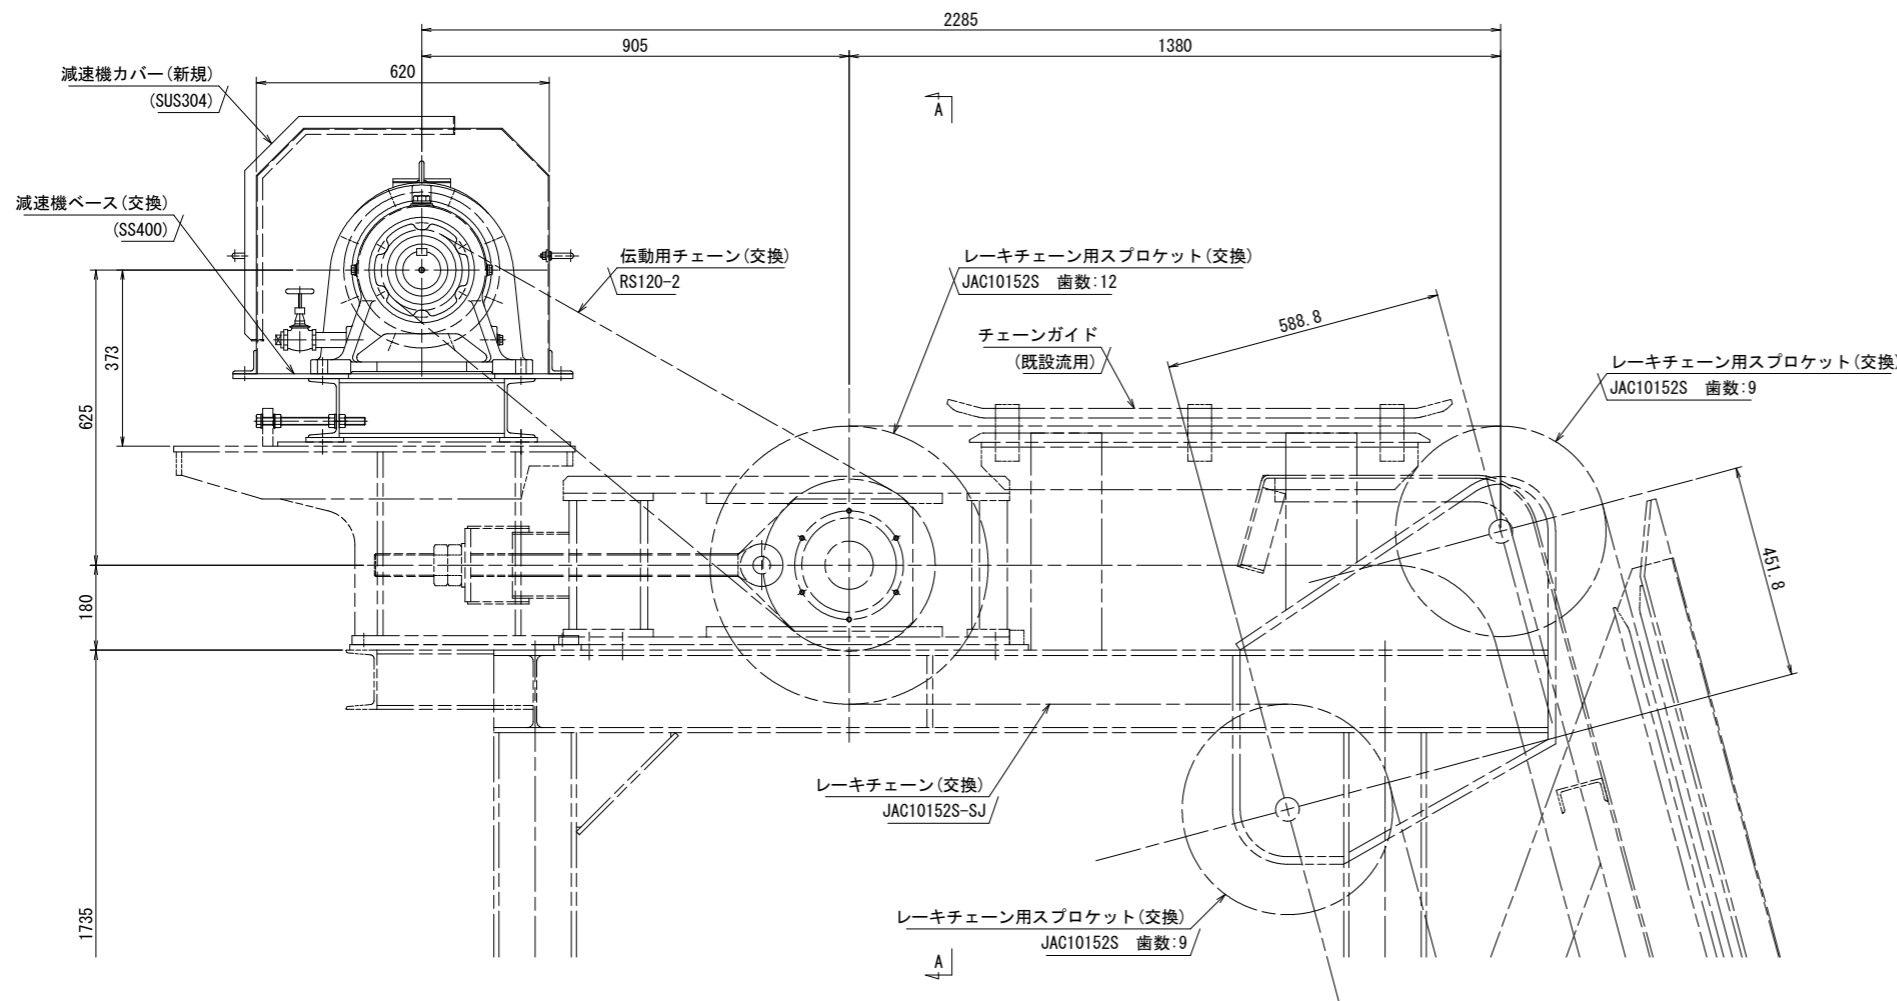


正面図
(A - A)

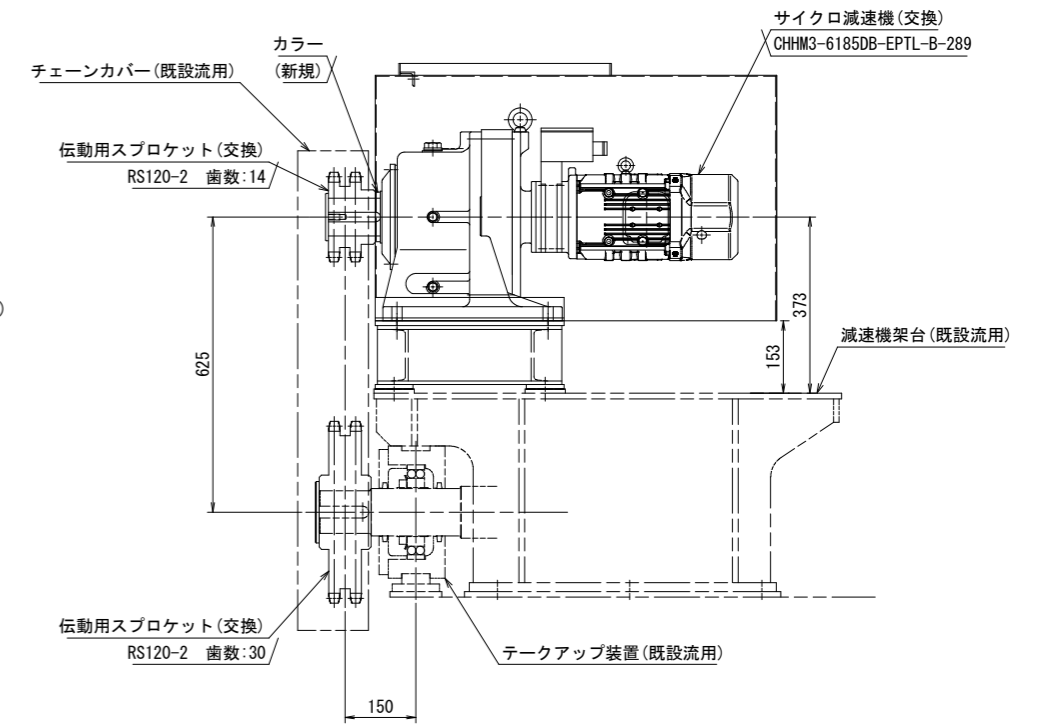


工事名	R2徳耕 ストマネ 大谷前 除塵機補修工事		
路線名	大谷前地区		
工事箇所	徳島市八万町		
図面名	駆動装置組立図		
縮尺	1:8	図面番号	6 / 7
会社名			
事業者名	徳島県東部農林水産局<徳島>		


屈曲部上昇側

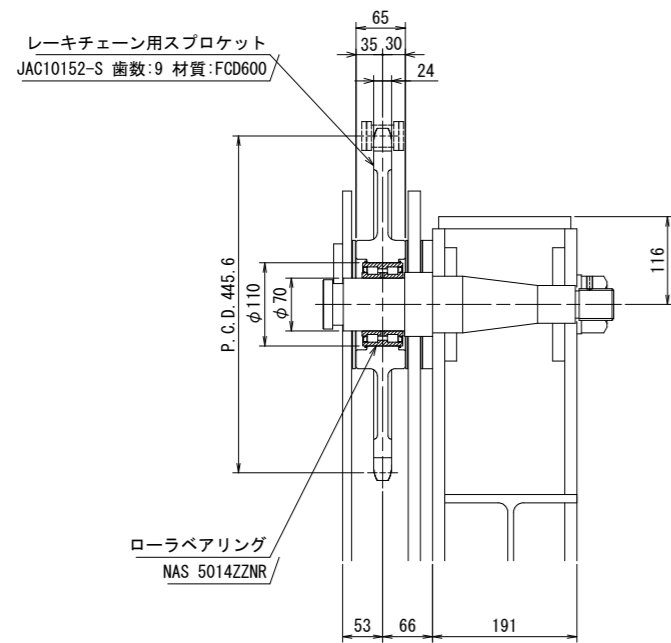


屈曲部下降側

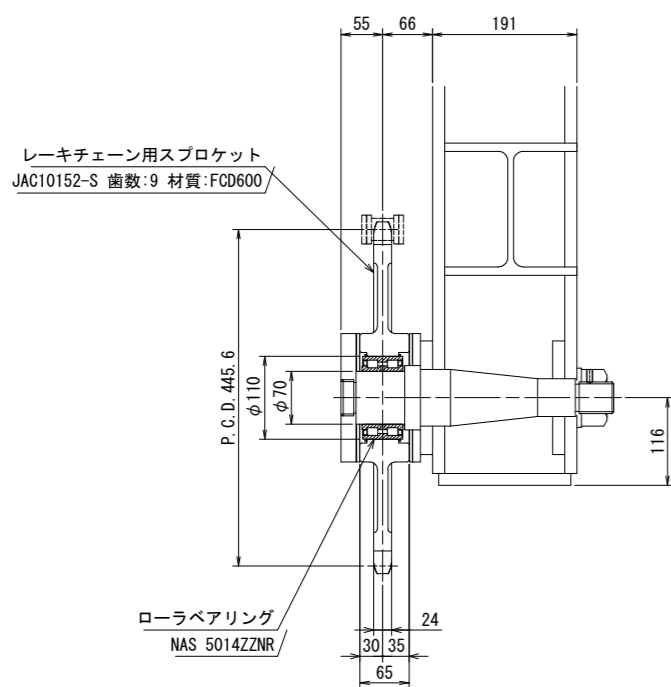

下部(水中部)

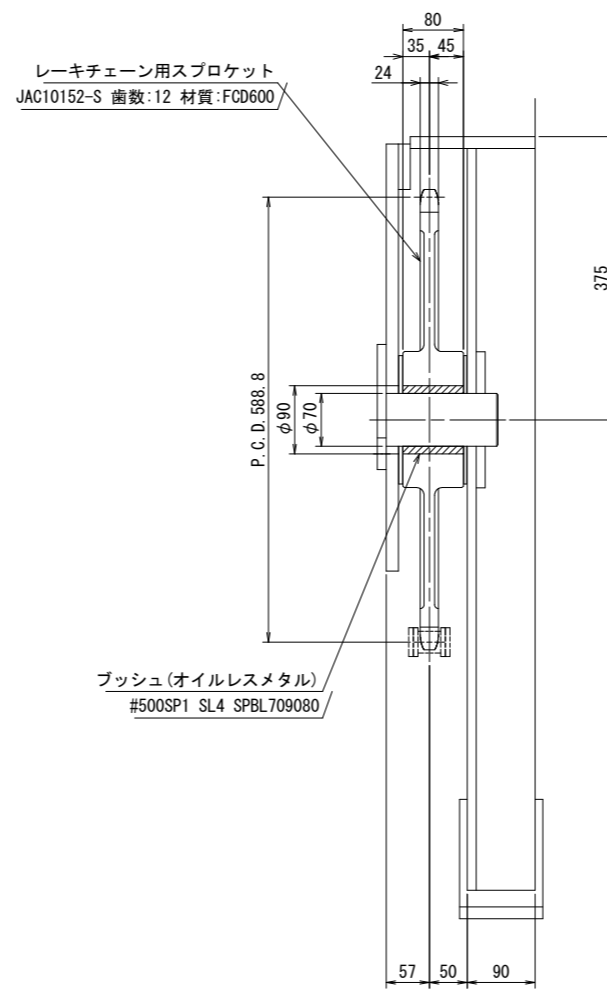

スプロケット配置図

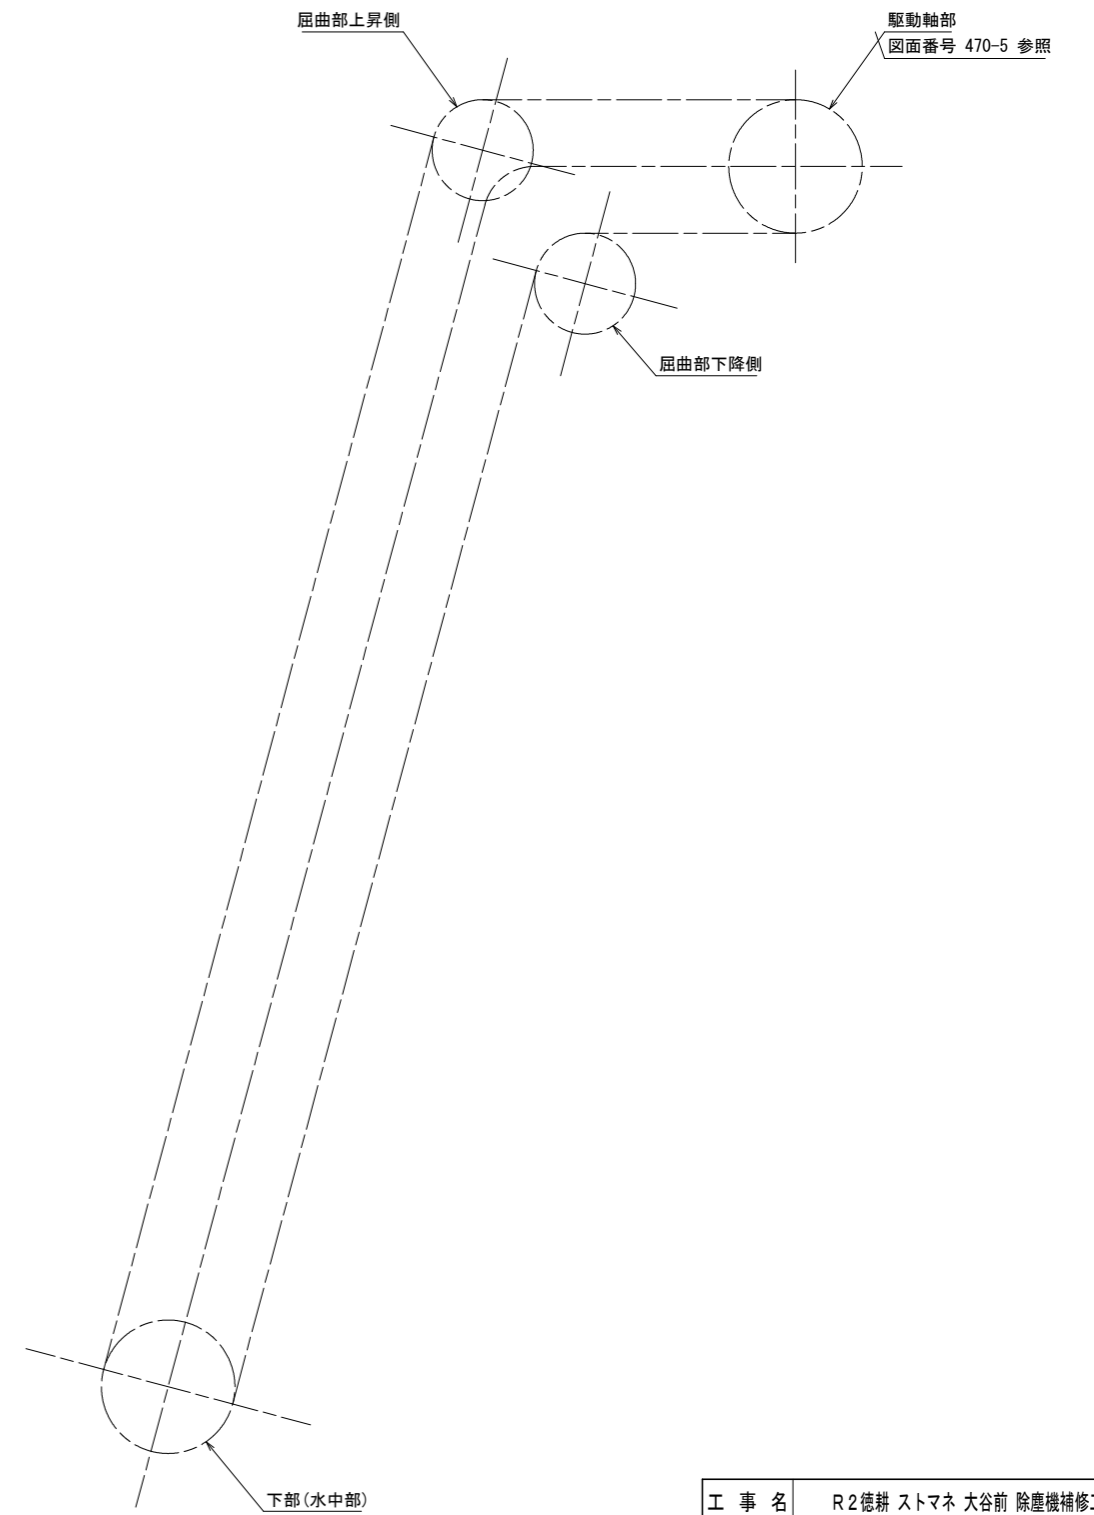

工事名	R2徳耕 ストマネ 大谷前 除塵機補修工事		
路線名	大谷前地区		
工事箇所	徳島市八万町		
図面名	スプロケット組立図		
縮尺	1:5	図面番号	7 / 7
会社名			
事業者名	徳島県東部農林水産局<徳島>		